

SUTARTINIAI ŽENKLAI

- 0.00 = +68.80 Pastato nulinė altitudė
- Sklypo riba
- - - - - Sklypo užstatymo riba
- ① Globos namai (kapitalinis remontas)
- ↑ Įvažiavimas į sklypą
- ▲ Įėjimas į pastatą
- Senelių poilsio zona
- Buitinių atliekų konteinerių vieta
- Stovėjimo vieta automobiliui ir vieta ŽN automobiliui



0	2020	Statybos leidimui, konkursui ir statybai.		
LAIDA	IŠLEIDIMO DATA	LAIDOS STATUSAS, KEITIMO PRIEŽASTIS (JEI TAIKOMA)		
KVAL. PATV. DOK. NR.	PROJEKTUOTOJAS - A. JONAUSKIS		STATINIO PROJEKTO PAVADINIMAS	
	Ind. veiklos vykd. pažyma Nr.628850		Pastato, gamybinės dirbtuvės 1P2p (unikalus Nr. 5295-8023-2051), paskirties keitimo į gyvenamosios paskirties (globos namai), Kauno r. sav., Samylų sen., Žiegždrių k., A. Kriščiūno g. 10, kapitalinio remonto projektas	
		mob.: 8-687 32378		
		el. paštas: projektavimostudija@gmail.com		
A 1532	PV / PDV	Antanas Jonauskis	DOKUMENTO PAVADINIMAS	LAIDA
			Automobilų parkavimo schema M 1:500	0
LT	STATYTOJAS IR (ARBA) UŽSAKOVAS		DOKUMENTO ŽYMUO	LAPAS
	UAB "Cordis domus" a.k. 305411916		A20-03 - PP - SA - 02	LAPŲ
				01 01

M 1:500







Erlingve
Erlingve

Erlingve



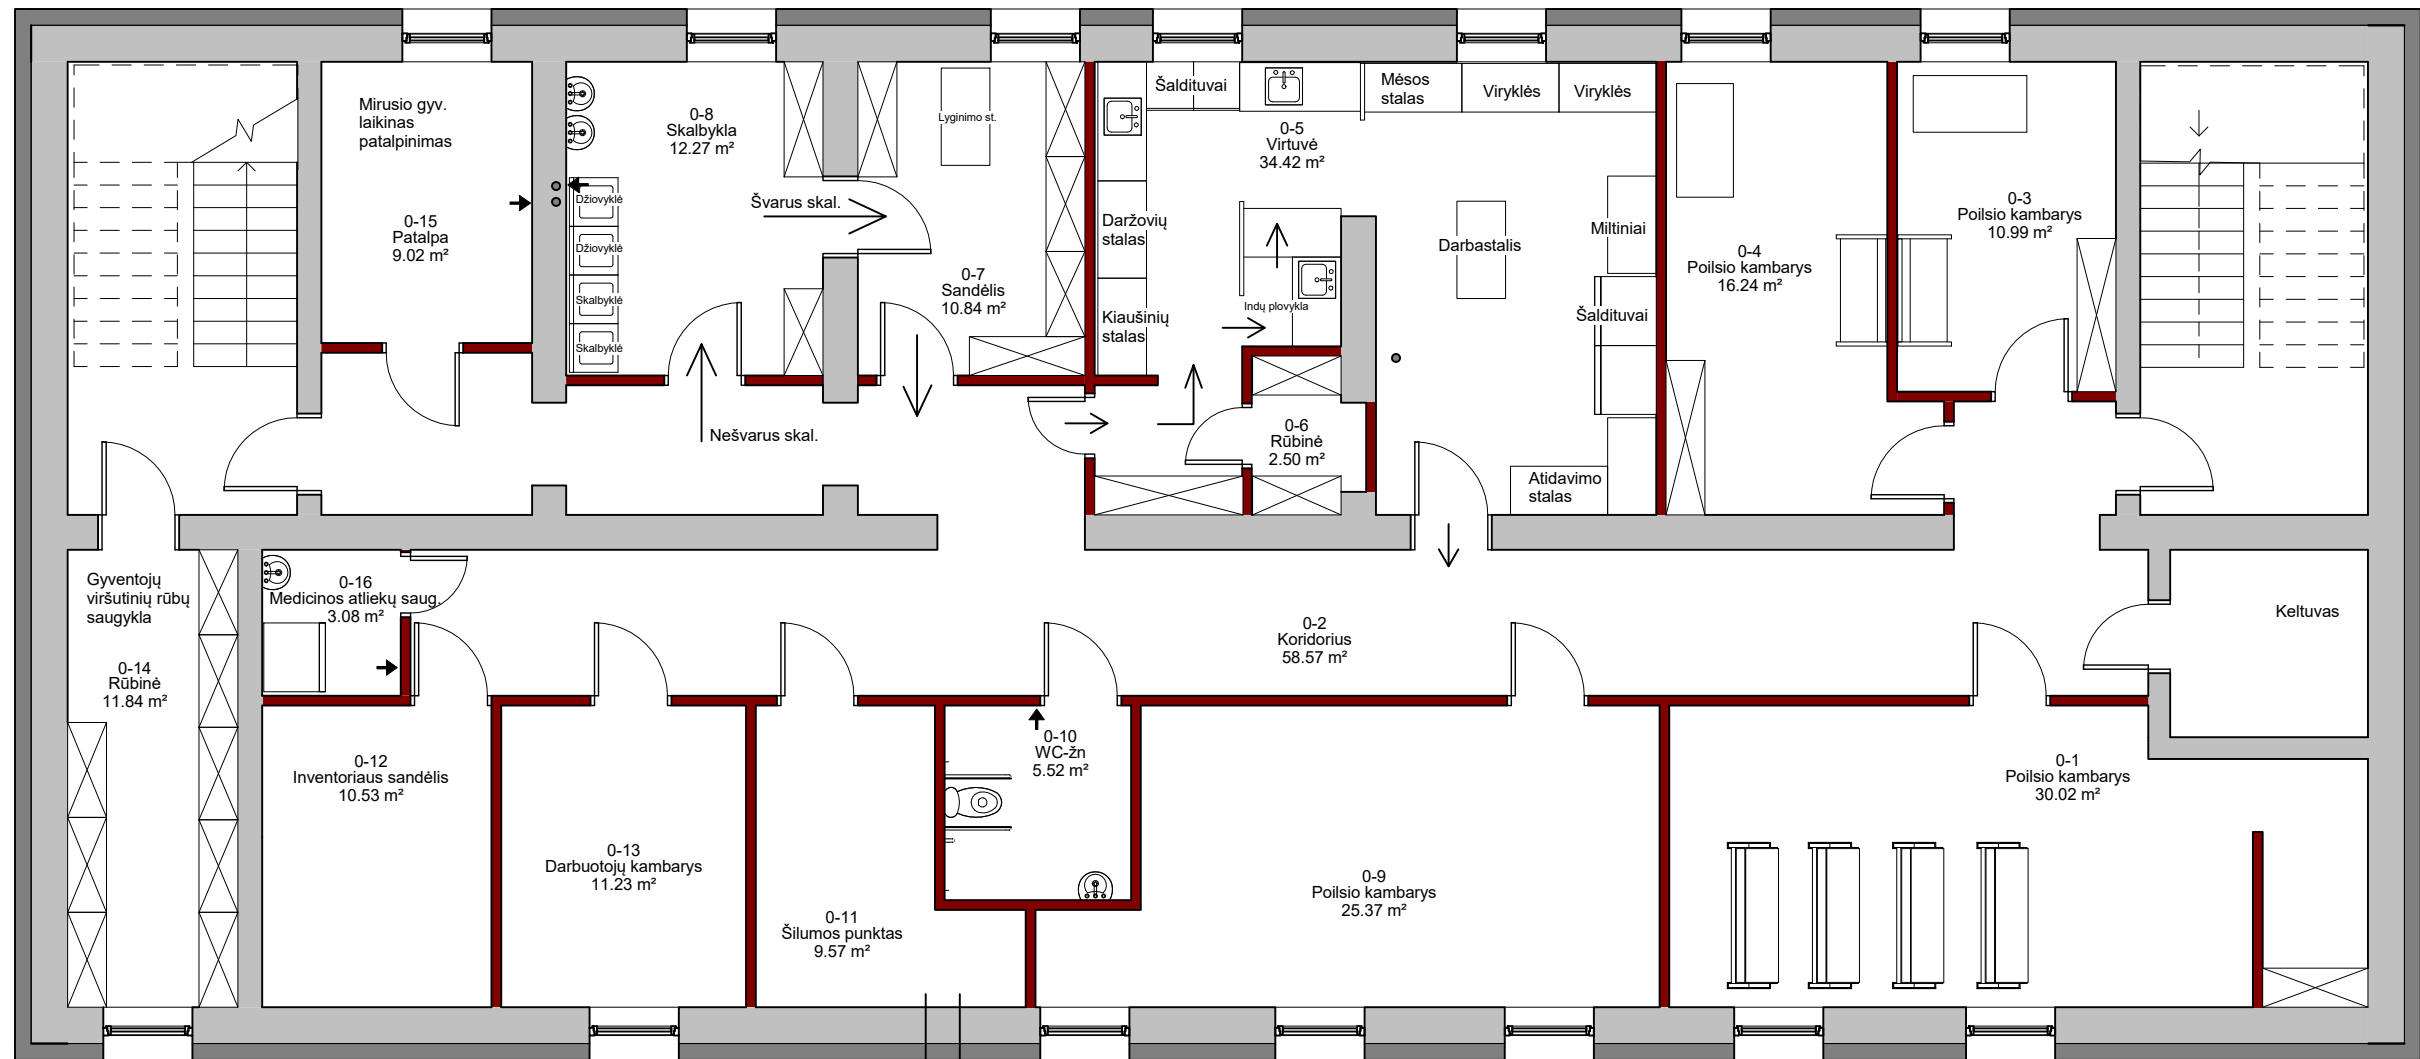


1 01 Rūsi planas su baldais
1 : 100

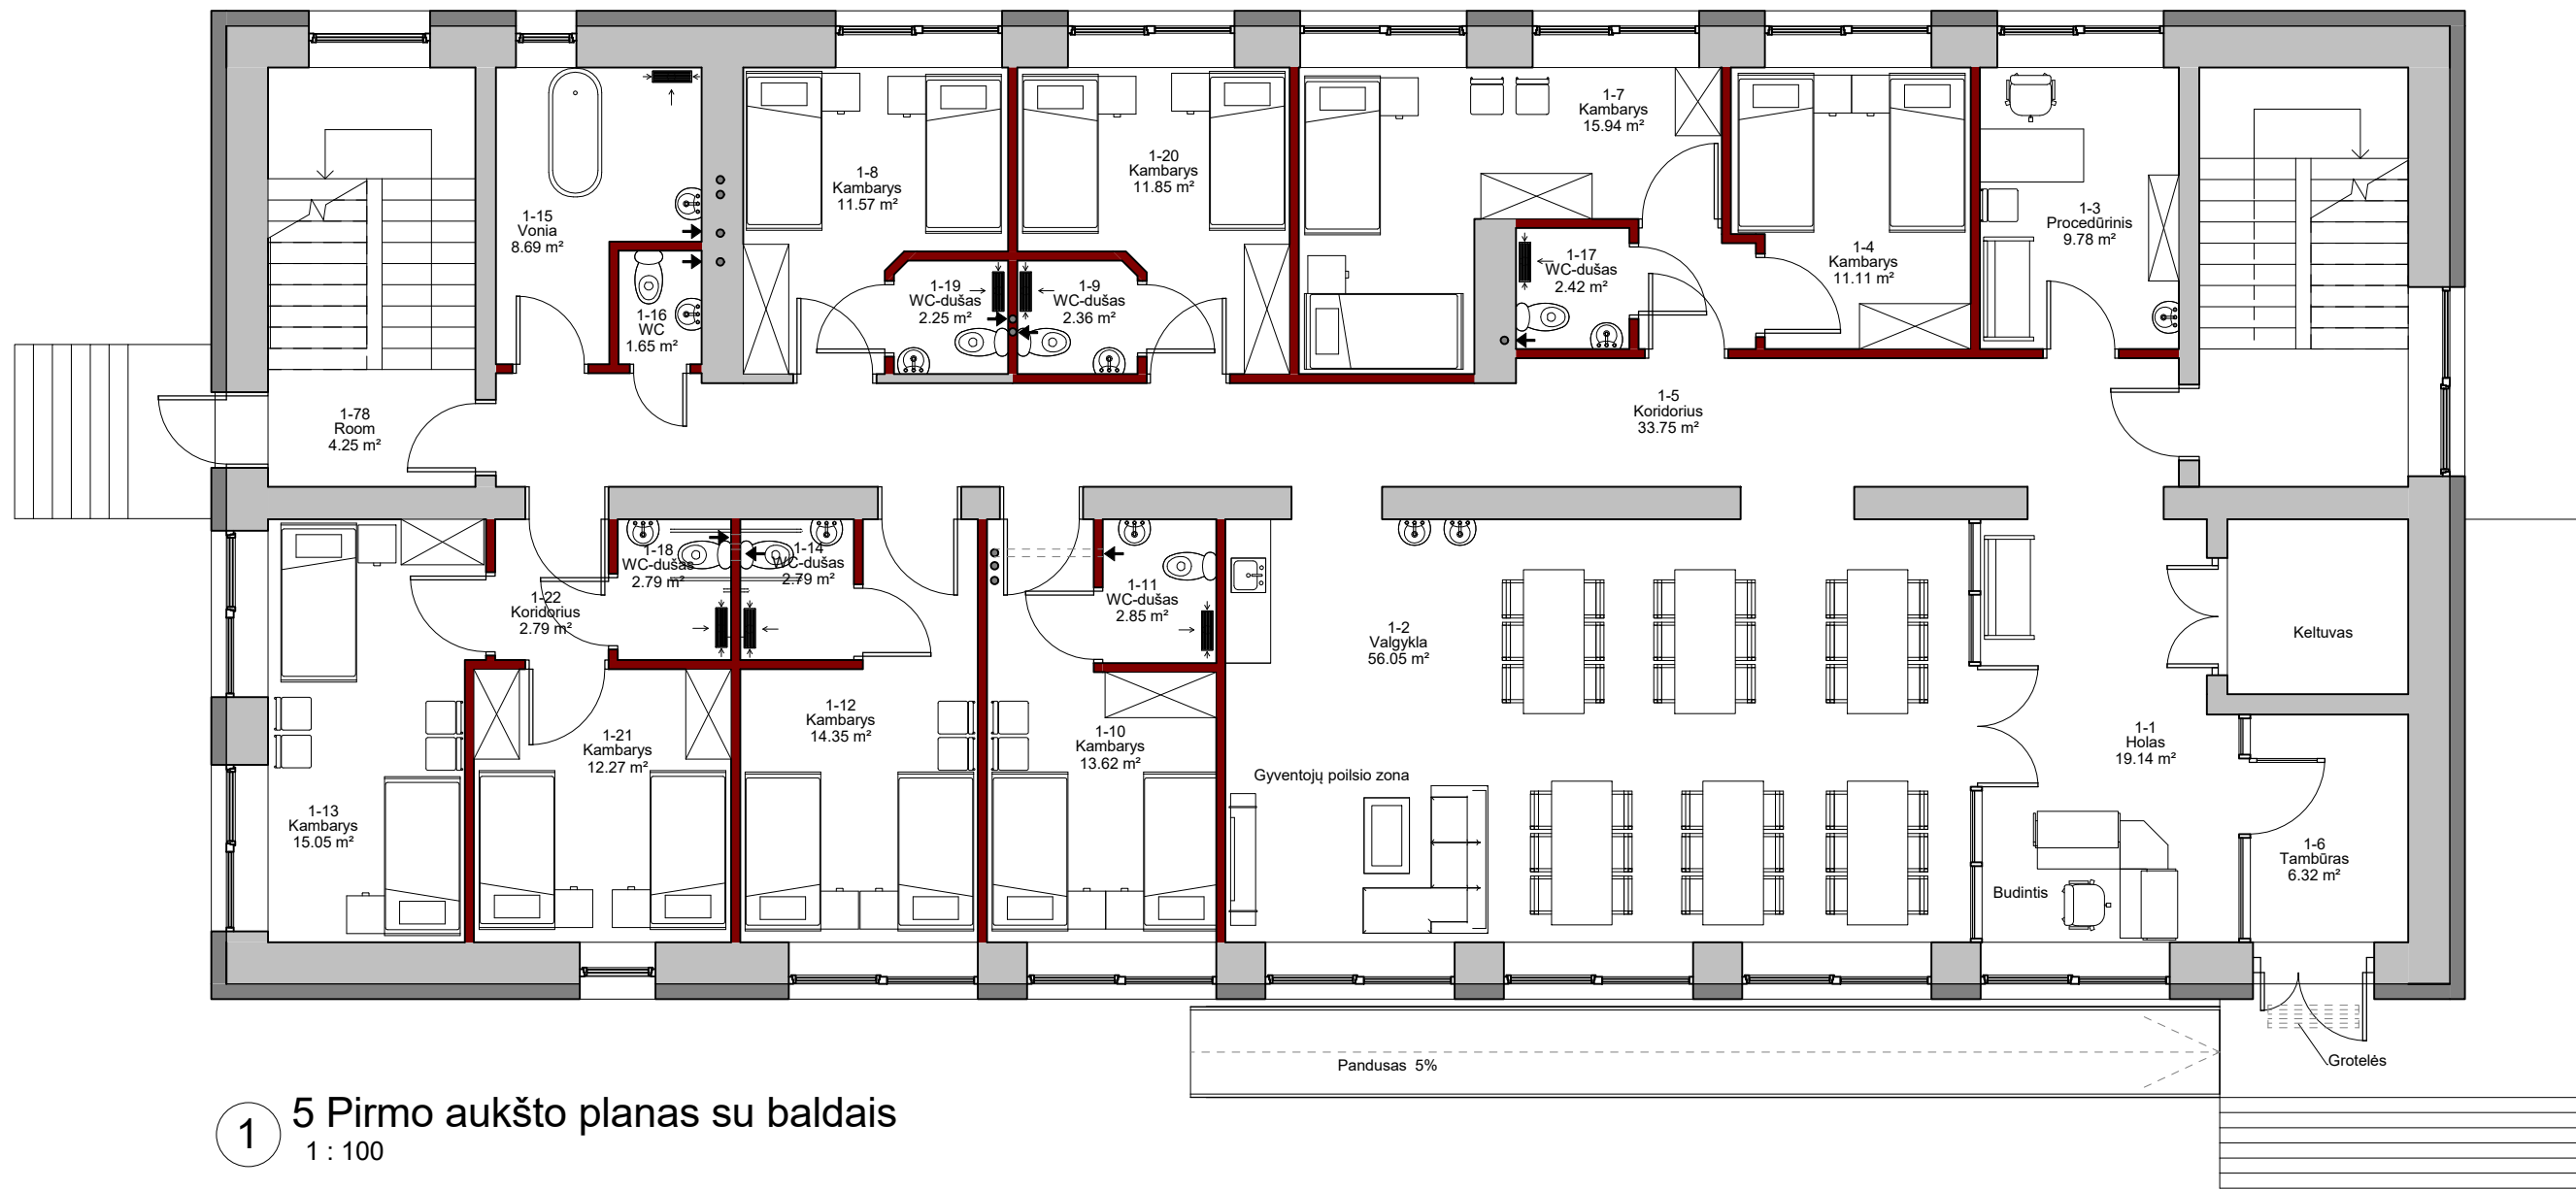

1 5 Pirmo aukšto planas su baldais

1 : 100

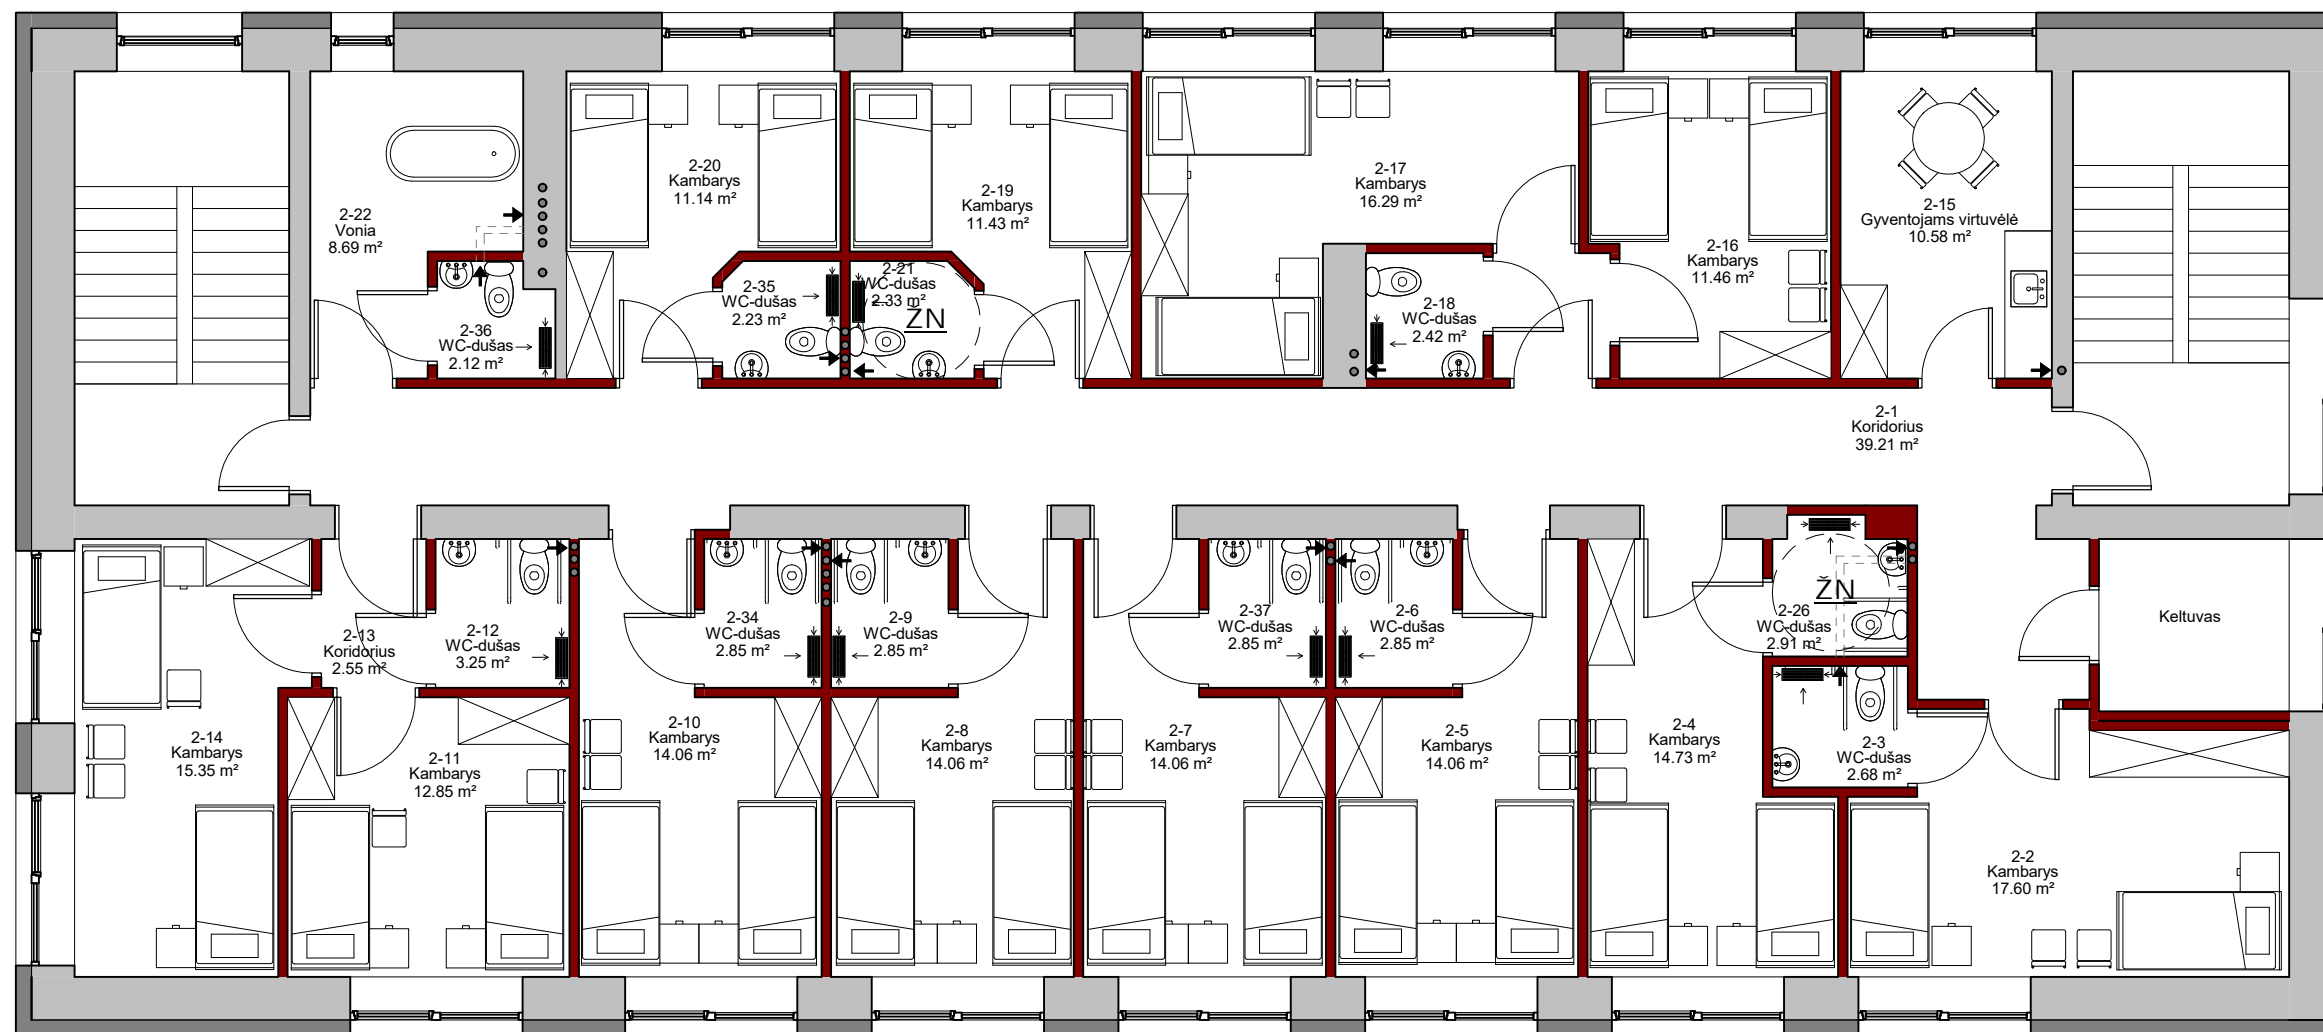

1 6 Antro aukšto planas su baldais
1 : 100