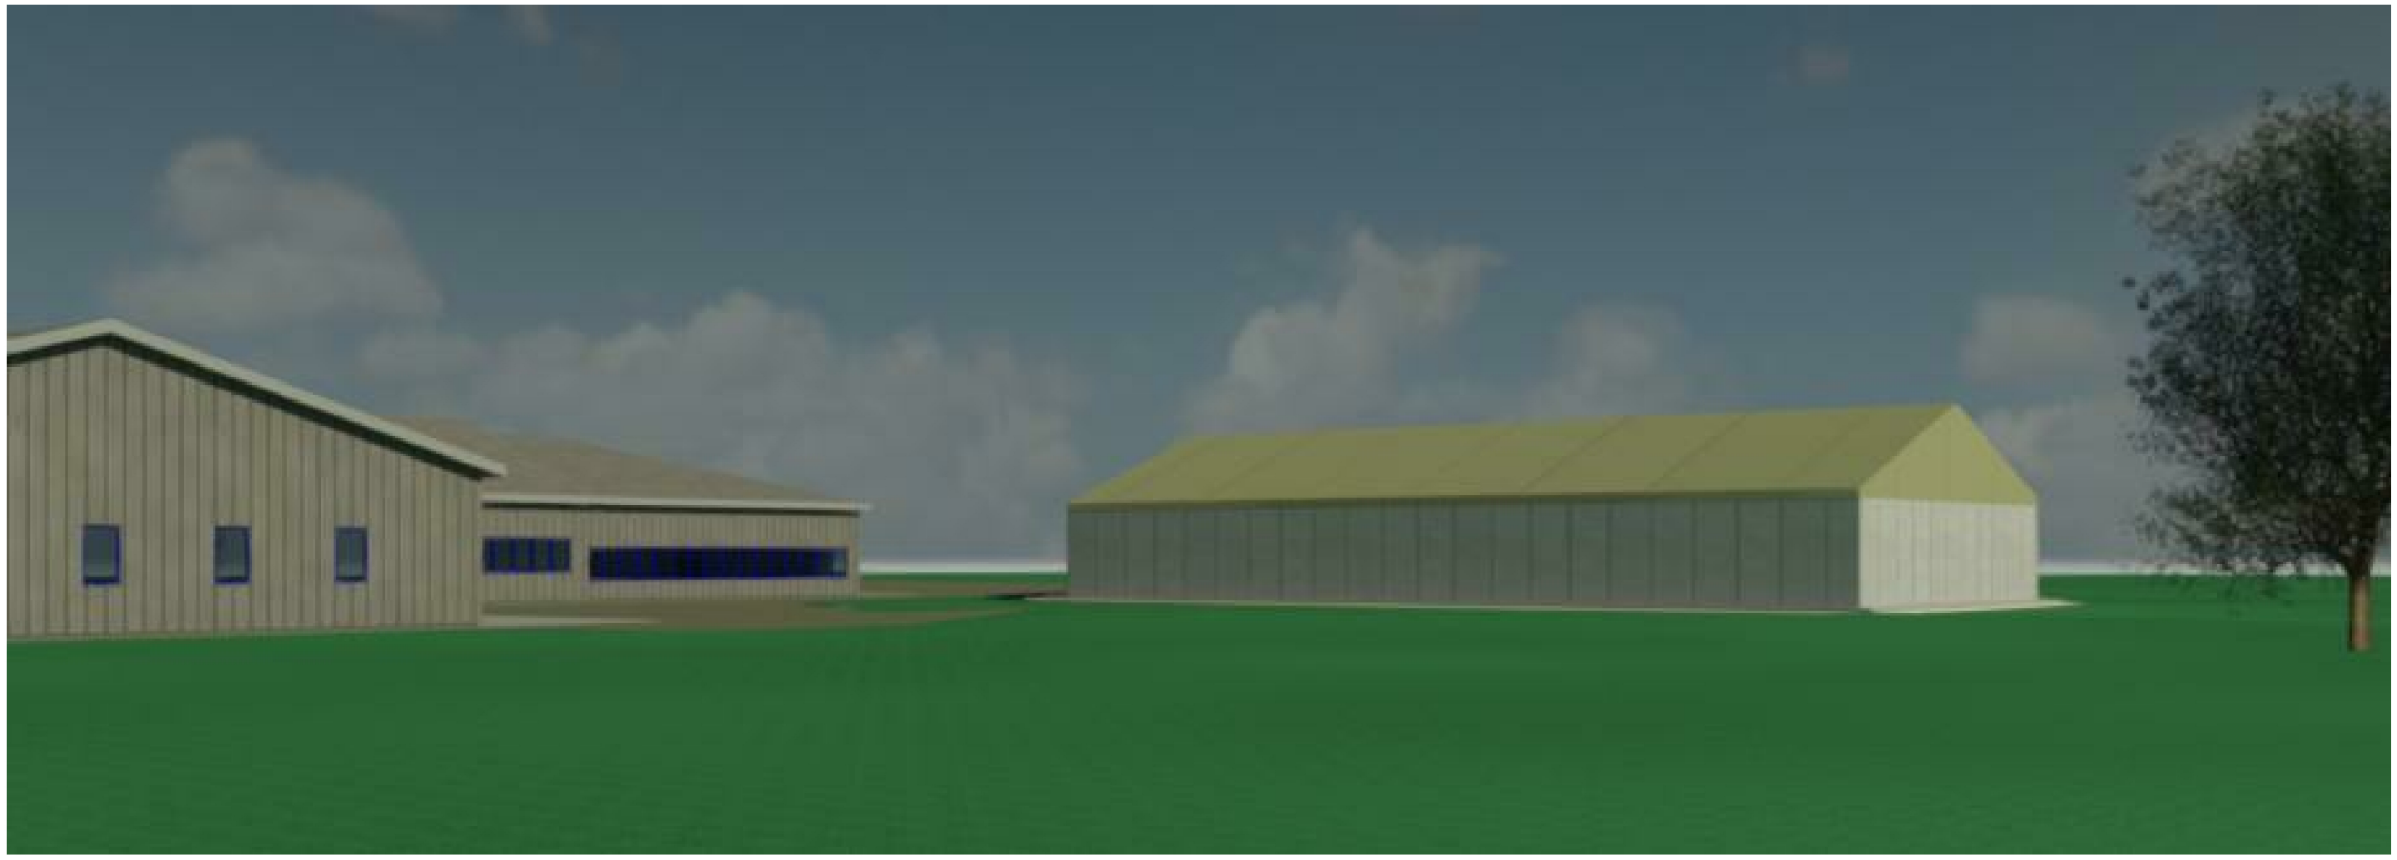

Atestato Nr.:	Architektė R.Kačerauskienė I.V. Nr.: (13.3.36) - R17 -2524- 838; Vasario 16-osios g. 7-1, Mažeikiai Tel.: 8 610 02426; el.p. rasa.kacerauskiene@gmail.com				Objektas: Sandėliavimo paskirties pastato (7.9.) Sodų g.18, Auksūdžio k., Laižuvos sen., Mažeikių r. sav. statybos projektiniai pasiūlymai. Adresas: Sodų g.18, Auksūdžio k., Laižuvos sen. Mažeikių r. sav. žemės skl. kadastrinis Nr.: 6101/0001:240, Auksūdžio k.v.
A 1297	PV, PDV	R.Kačerauskienė		21 01	SANDĖLIAVIMO PASKIRTIES PASTATAS
	Projekt.	J.Kačerauskas		21 01	
					VIZUALIZACIJOS — LAIDA 0
Užsakovas: UAB "Taulidas"					352 - 2101 - PP — LAPAS 1 / LAPŲ 1

Rasa Kačerauskienė Lietuvos architektų rūmai A 1297

UAB "TAULIDAS"

3	2	1	1	2	3

brėžinio kartinas ir panaudojimas be autoriaus sutikimo draudžiamas