




MAKSIMALŪS VĒJO ELEKTRINĒS MATMENYS

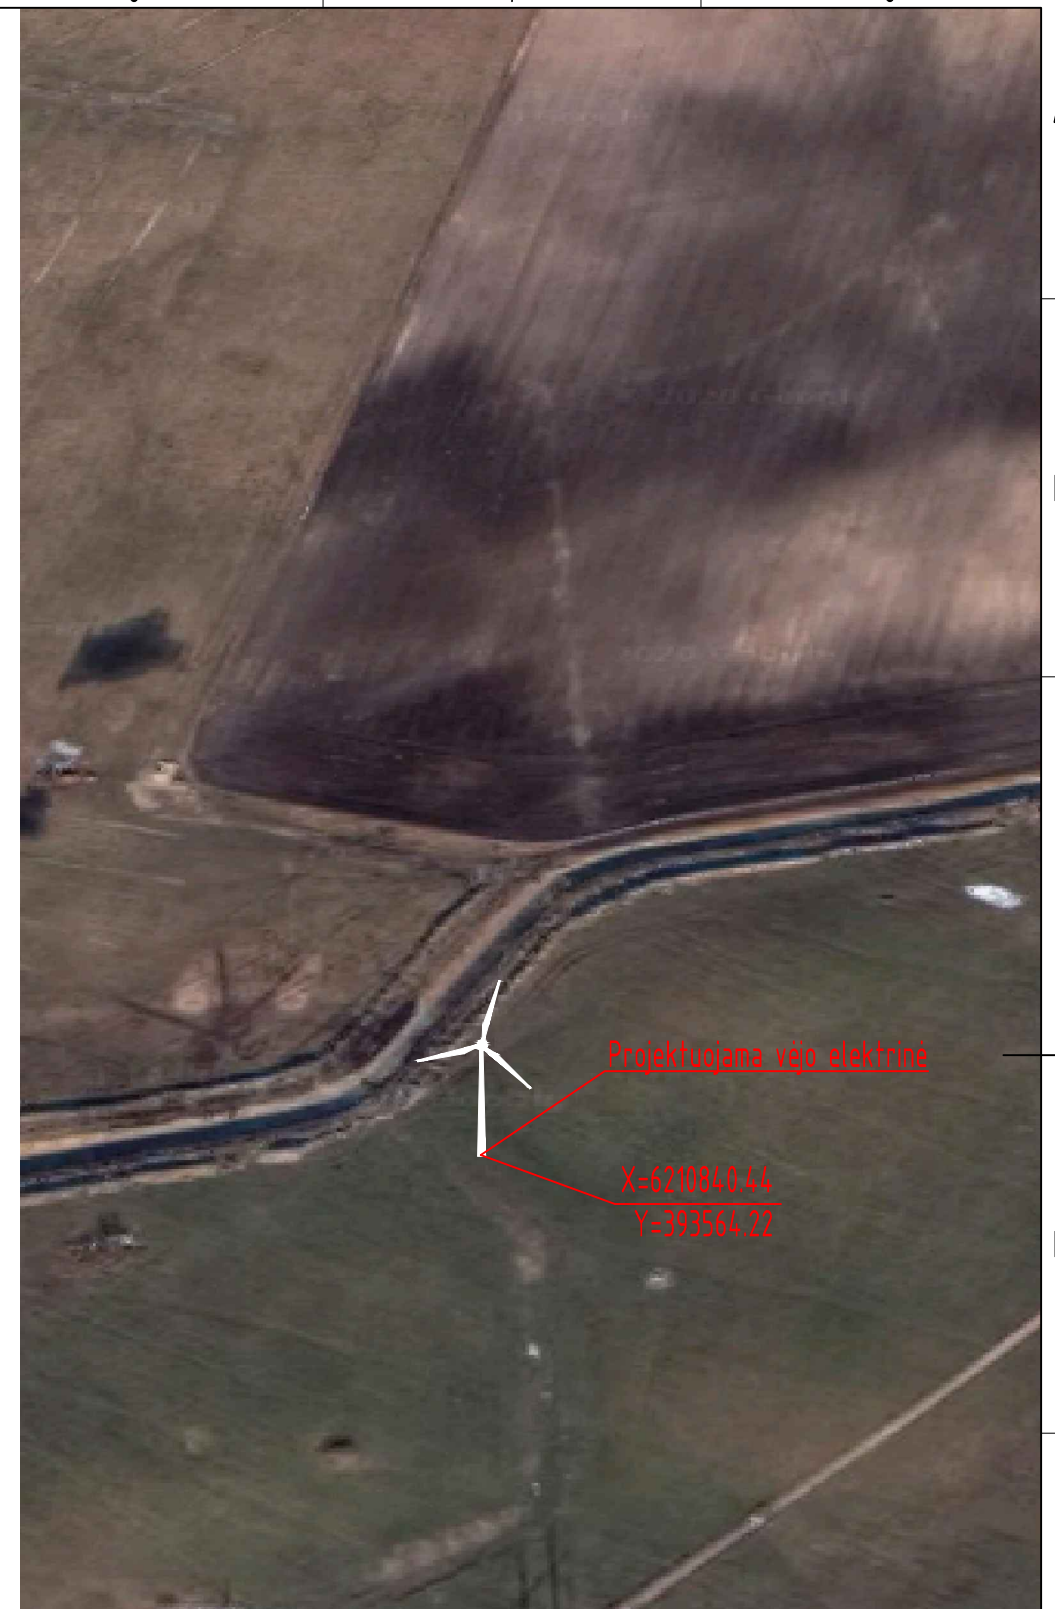


0	2021 01	Visuomenės informavimui		
LAIDA	IŠLEIDIMO DATA	LAIDOS STATUSAS. KEITIMO PRIEŽASTIS (JEI TAIKOMA)		
KVAL. PATV. DOK. NR.	UAB „Vėjo technologijų projektai“		 STATINIO PROJEKTO PAVADINIMAS Kitos paskirties inžinerinio statinio vėjo elektrinės Telšių r. sav., Degaičių sen., Skurvydiškės k. 9, statybos projektas	
35357	PV	Paulius Žymančius	STATINIO NUMERIS IR PAVADINIMAS, DOKUMENTO PAVADINIMAS Bendras vėjo elektrinės vaizdas	
lt	STATYTOJAS IR (ARBA) UŽSAKOVAS		DOKUMENTO ŽYMUO	
	UAB „Windy Minds“		2020-01-XX-STP-PP.B-01	LAPAS LAPŲ
			1	1

SITUACIJOS SCHEMA

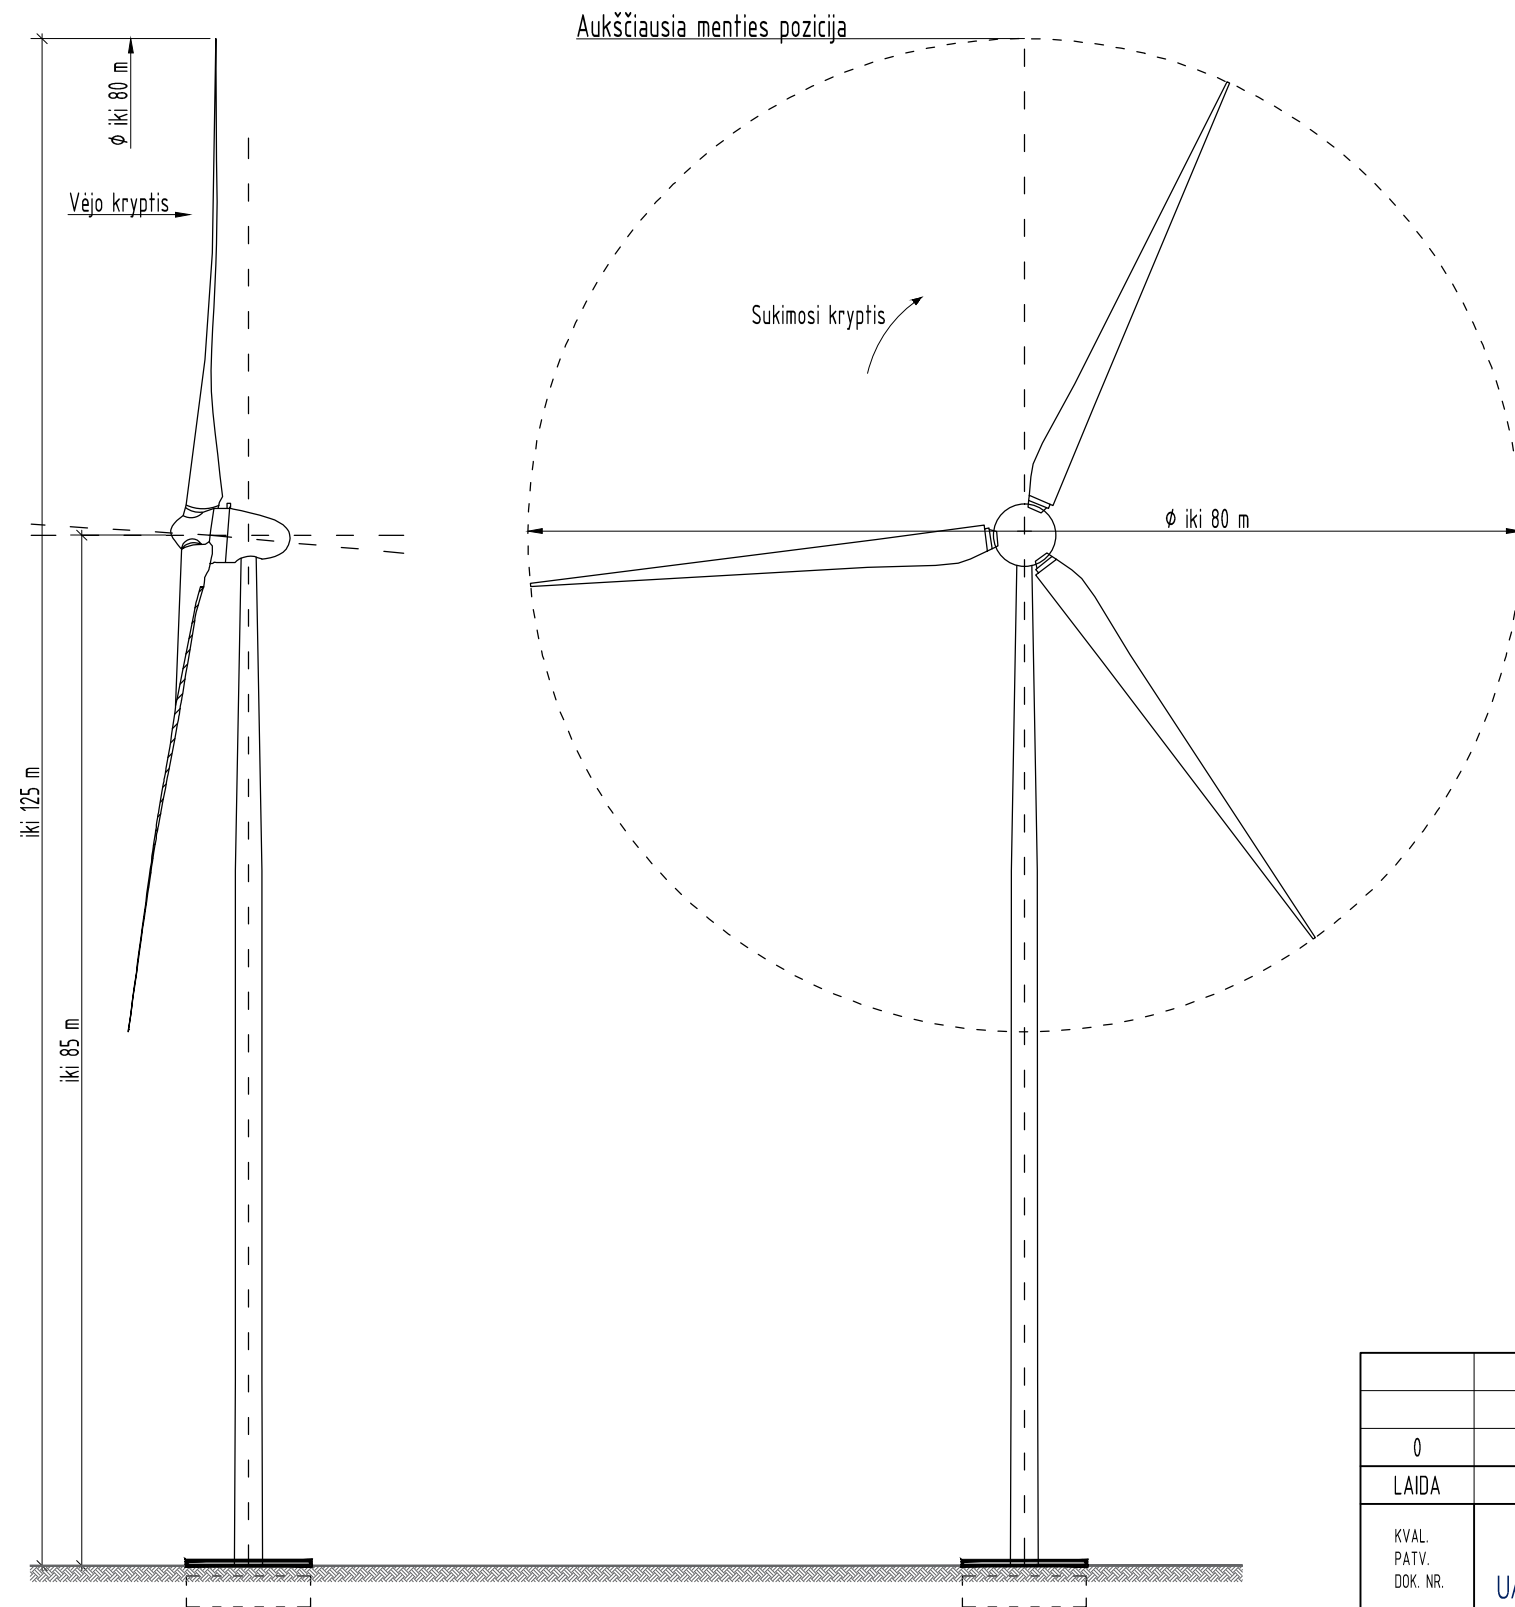

Vėjo elektrinės sklypas

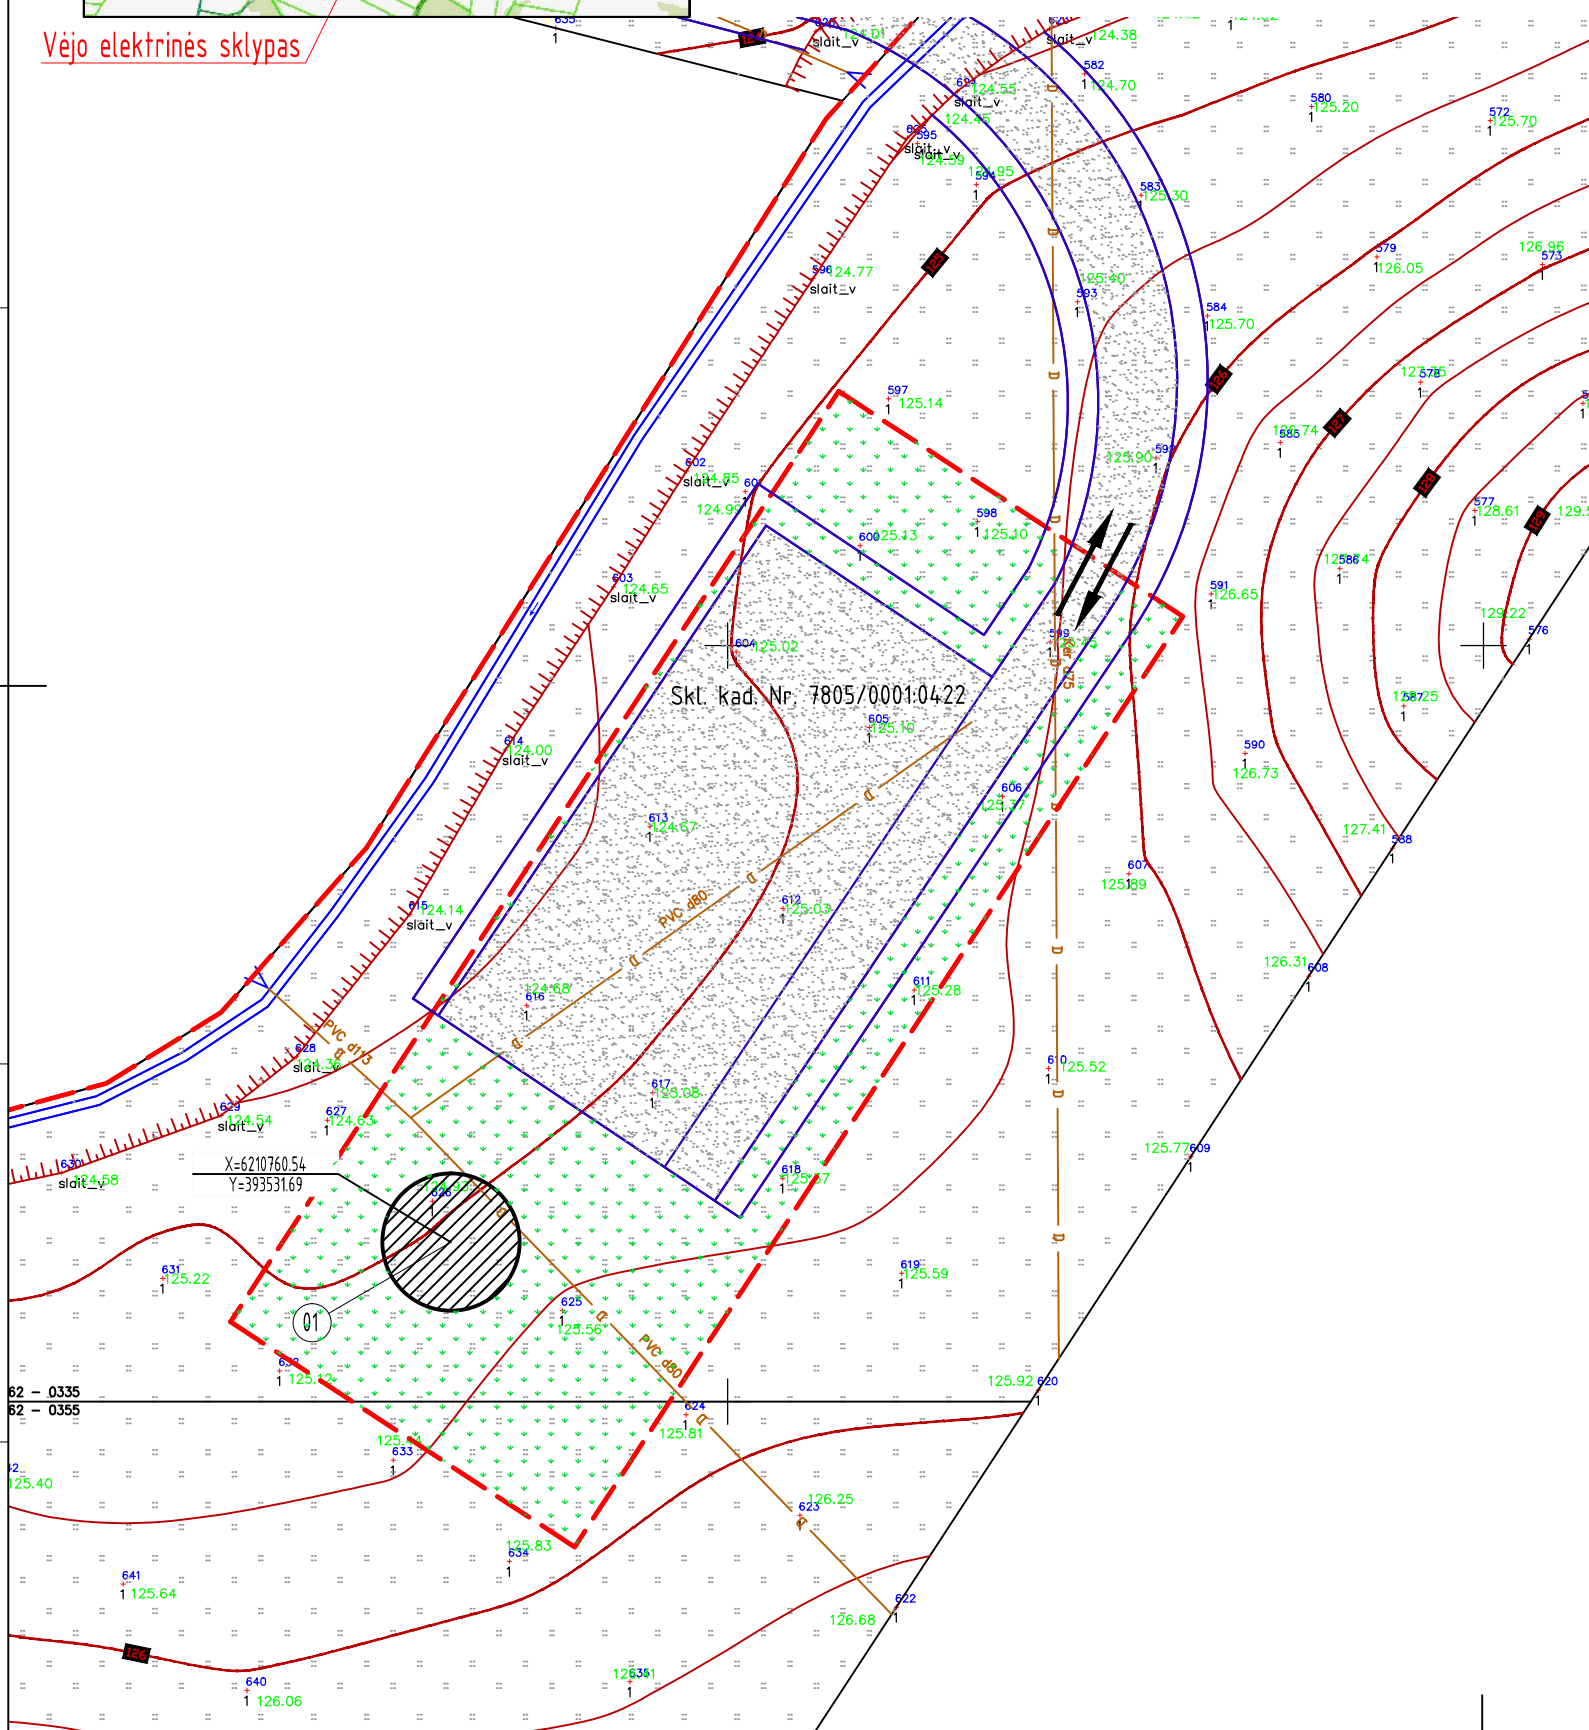

EKSPLIKACIJA

Eil.Nr.	Pavadinimas	Pastabos
1	Vėjo elektrinė	VE1

SKLYPO TECHNINIAI RODIKLIAI

Eil.Nr.	Pavadinimas	Mato vnt.	Kiekis	Pastabos
1	Sklypo plotas	m ²	2000	
2	Užstatymo plotas	m ²	iki 70	
3	Užstatymo tankis	%	iki 3,5	
4	Užstatymo intensyvumas	%	-	
5	Projektuojama žvyro danga	m ²	900	sklypo ribose
6	Apželdintas sklypo plotas	m ²	1035	

VĒJO ELEKTRINĖS TECHNINIAI RODIKLIAI

Eil.Nr.	Pavadinimas	Mato vnt.	Kiekis	Pastabos
1	Bokšto aukštis	m	iki 125	
2	Sparnuotės skersmuo	m	iki 80	
3	Menčių skaičius	vnt.	3	
4	Gamybinių ir komunalinių objektų sanitarinės apsaugos ir taršos poveikio zonos spindulys	m	iki 100	
5	Statinio kategorija	-	ypatingasis	

SUTARTINIAI ŽENKLAI

Eil.Nr.	Pavadinimas	Žymėjimas	Pastabos
1	Sklypo riba		
2	Projektuojama žvyro danga		
3	Projektuojama vejos danga		
4	Projektuojamas vėjo elektrinės pamatas		
5	Jvažiavimas į sklypą		

0	2021 01	Visuomenės informavimui
LAIDA	ISLEIDIMO DATA	LAIDOS STATUSAS. KEITIMO PRIEŽASTIS (JEI TAIKOMA)
KVAL. PATV. DOK. NR.	UAB „Vėjo technologijų projektai“	STATINIO PROJEKTO PAVADINIMAS Kitos paskirties inžinerinio statinio vėjo elektrinės Telšių r. sav., Degaičių sen., Skurvydiškės k. 9, statybos projektas
35357	PV Paulius Žymančius	STATINIO NUMERIS IR PAVADINIMAS, DOKUMENTO PAVADINIMAS Sklypo planas (M 1:500)
LAIDA		0
STATYTOJAS IR (ARBA) UŽSAKOVAS	DOKUMENTO ŽYMUO	LAPAS LAPŲ
lt UAB „Windy Minds“	2020-01-XX-STP-PP-B-02	1 1