

STATINIO PAVADINIMAS: **Tausalo vėjo elektrinė VE3**

STATINIO PROJEKTO PAVADINIMAS: **Kitos paskirties inžinerinio statinio vėjo elektrinės Telšių r. sav., Degaičių sen., Skurvydiškės k. 11, statybos projektas**

STATINIO ADRESAS: **Telšių r. sav., Degaičių sen., Skurvydiškės k. 11**

STATINIO KATEGORIJA: **Ypatingasis statinys**

STATYBOS RŪŠIS: **Naujo statinio statyba**

UŽSAKOVAS: **UAB „EU Business Services“**

STATYTOJAS: **UAB „EU Business Services“**

STATINIO PROJEKTO ETAPAS: **Projektiniai pasiūlymai**

STATINIO PROJEKTO NUMERIS: **2020-03-XX-STP**

BYLOS ŽYMUO: **PP**

BYLOS LAIDA: **0**

BYLOS IŠLEIDIMO DATA: **2021 01**

Direktorius

Giedrius Gaižauskas



Projekto vadovas  
(atestato Nr. 35357)

Paulius Žymančius



## PROJEKTO TURINYS

PROJEKTO SUDĖTIES ŽINIARAŠTIS .....	2
PROJEKTO BYLOS TEKSTINIŲ DOKUMENTŲ SUDĖTIES ŽINIARAŠTIS.....	3
PROJEKTO BYLOS BRĖŽINIŲ SUDĖTIES ŽINIARAŠTIS .....	3
PROJEKTO BYLOS PRIDEDAMŲJŲ DOKUMENTŲ ŽINIARAŠTIS .....	3
AIŠKINAMASIS RAŠTAS.....	4
BRĖŽINIAI .....	7

0	2021 01	Visuomenės informavimui				
LAIDA	IŠLEIDIMO DATA	LAIDOS STATUSAS. KEITIMO PRIEŽASTIS (JEI TAIKOMA)				
KVAL. PATV. DOK. NR.	UAB „Vėjo technologijų projektai“ 			STATINIO PROJEKTO PAVADINIMAS Kitos paskirties inžinerinio statinio vėjo elektrinės Telšių r. sav., Degaičių sen., Skurvydiškės k. 11, statybos projektas		
A 1731	PV	Paulius Žymančius		STATINIO NUMERIS IR PAVADINIMAS, DOKUMENTO PAVADINIMAS Projekto turinys		LAIDA
						0
lt	STATYTOJAS IR (ARBA) UŽSAKOVAS UAB „EU Business Services“			DOKUMENTO ŽYMUO 2020-03-XX-STP-PP.T		LAPAS
						LAPŲ
						1
						1

## PROJEKTO SUDĖTIES ŽINIARAŠTIS

Eil. Nr.	Bylos žymuo	Laida	Pavadinimas	Pastabos
1.	2020-03-XX-STP-PP	0	Projektiniai pasiūlymai	

PROJEKTAS ATITINKA GALIOJANČIAS NORMAS IR TAISYKLES BEI PROJEKTAVIMO UŽDUOTĮ


PROJEKTO VADOVAS

ATESTATO Nr. 35357

Paulius Žymančius



Dokumento ir jame pateiktos informacijos dauginimas ir platinimas trečiosioms šalims draudžiamas

0	2021 01	Visuomenės informavimui		
LAIDA	IŠLEIDIMO DATA	LAIDOS STATUSAS. KEITIMO PRIEŽASTIS (JEI TAIKOMA)		
KVAL. PATV. DOK. NR.	UAB „Vėjo technologijų projektai“		 STATINIO PROJEKTO PAVADINIMAS Kitos paskirties inžinerinio statinio vėjo elektrinės Telšių r. sav., Degaičių sen., Skurvydiškės k. 11, statybos projektas	
35357	PV	Paulius Žymančius	STATINIO NUMERIS IR PAVADINIMAS, DOKUMENTO PAVADINIMAS Projekto sudėties žiniaraštis	
			LAIDA	0
lt	STATYTOJAS IR (ARBA) UŽSAKOVAS UAB „EU Business Services“		DOKUMENTO ŽYMUO 2020-03-XX-STP-PP.PSŽ	LAPAS 1
			LAPŲ	1

### PROJEKTO BYLOS TEKSTINIŲ DOKUMENTŲ SUDĖTIES ŽINIARAŠTIS


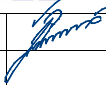
Eil. Nr.	Dokumento žymuo	Lapų sk.	Laida	Dokumento pavadinimas	Pastabos
1.	2020-03-XX-STP-PP.T	1	0	Projekto turinys	
2.	2020-03-XX-STP-PP.PSŽ	1	0	Projekto sudėties žiniaraštis	
3.	2020-03-XX-STP-PP.BSŽ	1	0	Projekto dalies bylos dokumentų sudėties žiniaraštis	
4.	2020-03-XX-STP-PP.AR	3	0	Aiškinamasis raštas	

### PROJEKTO BYLOS BRĖŽINIŲ SUDĖTIES ŽINIARAŠTIS

Eil. Nr.	Brėžinio žymuo	Lapų sk.	Laida	Brėžinio pavadinimas	Pastabos
1.	2020-03-XX-STP-PP.B-01	1	0	Vėjo elektrinės bendras vaizdas	
2.	2020-03-XX-STP-PP.B-02	1	0	Sklypo planas	

### PROJEKTO BYLOS PRIDEDAMŲJŲ DOKUMENTŲ ŽINIARAŠTIS

Eil. Nr.	Dokumento žymuo	Lapų sk.	Dokumento pavadinimas	Pastabos
1.		2	Projektinių pasiūlymų rengimo užduotis	
2.		1	Žemės sklypų dokumentų kopijos	
3.		1	Projekto vadovo atestatas	

0	2021 01	Visuomenės informavimui		
LAIDA	IŠLEIDIMO DATA	LAIDOS STATUSAS. KEITIMO PRIEŽASTIS (JEI TAIKOMA)		
KVAL. PATV. DOK. NR.	UAB „Vėjo technologijų projektai“			STATINIO PROJEKTO PAVADINIMAS Kitos paskirties inžinerinio statinio vėjo elektrinės Telšių r. sav., Degaičių sen., Skurvydiškės k. 11, statybos projektas
35357	PV	Paulius Žymančius		STATINIO NUMERIS IR PAVADINIMAS, DOKUMENTO PAVADINIMAS Projekto bylos dokumentų sudėties žiniaraštis
				LAIDA 0
lt	STATYTOJAS IR (ARBA) UŽSAKOVAS UAB „EU Business Services“		DOKUMENTO ŽYMUO 2020-03-XX-STP-PP.BSŽ	
				LAPAS 1
				LAPŲ 1

# AIŠKINAMASIS RAŠTAS

## 1. BENDRIEJI PAŽINTINIAI DUOMENYS

### 1.1. Statybos vieta

Telšių r. sav., Degaičių sen., Skurvydiškės k. 11

- **Unikalus daikto numeris:** 4400-5510-7570;
- **Žemės sklypo kadastro numeris ir kadastro vietovės pavadinimas:** 7805/0001:416 Degaičių k.v.
- **Pagrindinė sklypo paskirtis:** Susisiekimo ir inžinerinių komunikacijų aptarnavimo objektų teritorijos
- **Žemės sklypo plotas:** 0,2000 ha;
- **Sklype esami pastatai ir inžineriniai statiniai:** Sklype yra įrengtos valstybei priklausančios melioracijos sistemos bei įrenginiai.
- **Gamybinių ir komunalinių objektų sanitarinės apsaugos ir taršos poveikio zonos spindulys:** iki 100 metrų.
- **Žemės sklypų rodikliai:** Esamas žemės sklypo plotas 0,2000 ha, planuojamas sklypo užstatymo tankumas – iki 5 %.

### 1.2. Statinio pagrindinė naudojimo paskirtis

Kitos paskirties inžinerinis statinys (vėjo elektrinė).

### 1.3. Statinio statybos rūšis



Nauja statyba.

### 1.4. Statinio apibūdinimas

**Statinio rūšis pagal naudojimo paskirtį:** inžinerinis statinys;  
**Inžinerinio statinio grupė pagal paskirtį:** kiti inžineriniai statiniai;  
**Kito statinio pogrupis pagal paskirtį:** vėjo elektrinė;  
 Vėjo elektrinė 1vnt.;  
 Aukštis su sparnuote iki 125 m;

### 1.5. Statinio kategorija:

ypatingasis statinys.

0	2021 01	Visuomenės informavimui			
LAIDA	IŠLEIDIMO DATA	LAIDOS STATUSAS. KEITIMO PRIEŽASTIS (JEI TAIKOMA)			
KVAL. PATV. DOK. NR.	UAB „Vėjo technologijų projektai“		 STATINIO PROJEKTO PAVADINIMAS Kitos paskirties inžinerinio statinio vėjo elektrinės Telšių r. sav., Degaičių sen., Skurvydiškės k. 11, statybos projektas		
35357	PV	Paulius Žymančius	 STATINIO NUMERIS IR PAVADINIMAS, DOKUMENTO PAVADINIMAS Aiškinamasis raštas		LAIDA
					0
lt	STATYTOJAS IR (ARBA) UŽSAKOVAS UAB „EU Business Services“		DOKUMENTO ŽYMUO 2020-03-XX-STP-PP.AR		LAPAS 1
					LAPŲ 3

## 2. PROJEKTINIŲ PASIŪLYMŲ SPRENDINIAI

Projektiniai pasiūlymai rengiami pagal STR 1.04.04:2017 „Statinio projektavimas, projekto ekspertizė“ 13 priedą, dėl Teritorijų planavimo įstatymo 20 straipsnio. Projektinių pasiūlymų paskirtis supažindinti visuomenę apie numatoma vėjo elektrinės projektavimą.

Vėjo elektrinės tipas bus parinktas pagal užsakovo perkamą įrangą, vėjo elektrinės pilnoji galia iki 2,5 MW (galia galima riboti priklausomai nuo poreikio).

Numatoma vėjo elektrinė bus statoma neurbanizuotoje teritorijoje. Aplinkinės teritorijos dirbami laukai.

Atkreipiu dėmesį, kad 2018 m. priimta nauja direktyvą Nr.(ES) 2018/2001. Naujojoje direktyvoje nustatytas naujas privalomas 2030 m. ES atsinaujinančiųjų išteklių energijos tikslas, kad tokia energija sudarytų bent 32 proc. galutinio suvartojamos energijos kiekio, ir numatyta galimybė tą procentinę dalį iki 2023 m. persvarstyti ir padidinti. Tad atsinaujinančiųjų energijos išteklių gamyba Lietuvoje yra reikalinga.

Vadovaujantis Telšių rajono savivaldybės teritorijos bendrojo plano, patvirtinto 2008-04-24 Telšių rajono savivaldybės tarybos sprendimu Nr. T1-165, teritorija, kurioje numatoma statyti 6 vėjo elektrines, Telšių rajono savivaldybės bendrojo plano žemės naudojimo ir apsaugos reglamentų sprendinių brėžinyje patenka į tausojamą ūkininkavimo zoną su patenkinamos ūkinės vertės žeme. Vadovaujantis Telšių rajono savivaldybės tarybos patvirtintu 2012-11-22 sprendimu Nr. T1-428 „Dėl teritorijos, esančios Degaičių, Eigirdžių, Patausalės, Dirmeikių, Tryškių, Ubiškės, Dūseikių kadastrinėse vietovėse, Telšių rajone, specialiojo plano“ sprendiniais, vieta, kurioje numatoma vėjo elektrinių statyba, patenka į vėjo energetikai plėtoti skirtą H1 zoną.

Vizualiniam statinio supratimui pateikiamas vėjo elektrinės vaizdas su gabaritais žiūrėti brėžinį 2020-03-XX-STP-PP.B-01.


Iki projektinių pasiūlymų rengimo yra gauta Atrankos išvada Nr. (30.2)-A4E-6910 dėl vėjo elektrinių įrengimo poveikio aplinkai vertinimo ir Nacionalinio visuomenės sveikatos centro sprendimo dėl planuojamos ūkinės veiklos galimybių priėmimo Nr. (8-11 14.3.4)BSV-39808. Projektiniai pasiūlymai atitinka gautas išvadas.

### 2.1. lentelė. Projektuojamo statinio techniniai rodikliai

Eil. Nr.	Pavadinimas	Mato vnt.	Kiekis	Pastabos
1.	<b>KITI STATINIAI</b>			
1.1.	<b>Vėjo elektrinė</b>	vnt.	1	
1.2.	Bokšto aukštis iki	m	85	
1.3.	Sparnuotės skersmuo iki	m	80	
1.4.	Aukštis su sparnuote iki	m	125	
1.5.	Menčių skaičius	vnt.	3	
1.6.	Gamybinių ir komunalinių objektų sanitarinės apsaugos ir taršos poveikio zonos spindulys	m	iki 100	
1.7.	Statinio kategorija	–	ypatingasis	

DOKUMENTO ŽYMUO	LAPAS	LAPŲ	LAID
2020-03-XX-STP-PP.AR	2	3	0

Žemės sklypai, į kuriuos patenka elektrinės gamybinių ir komunalinių objektų sanitarinės apsaugos ir taršos poveikio zona (paveiksle su SAZ žiūrėti į VE3):

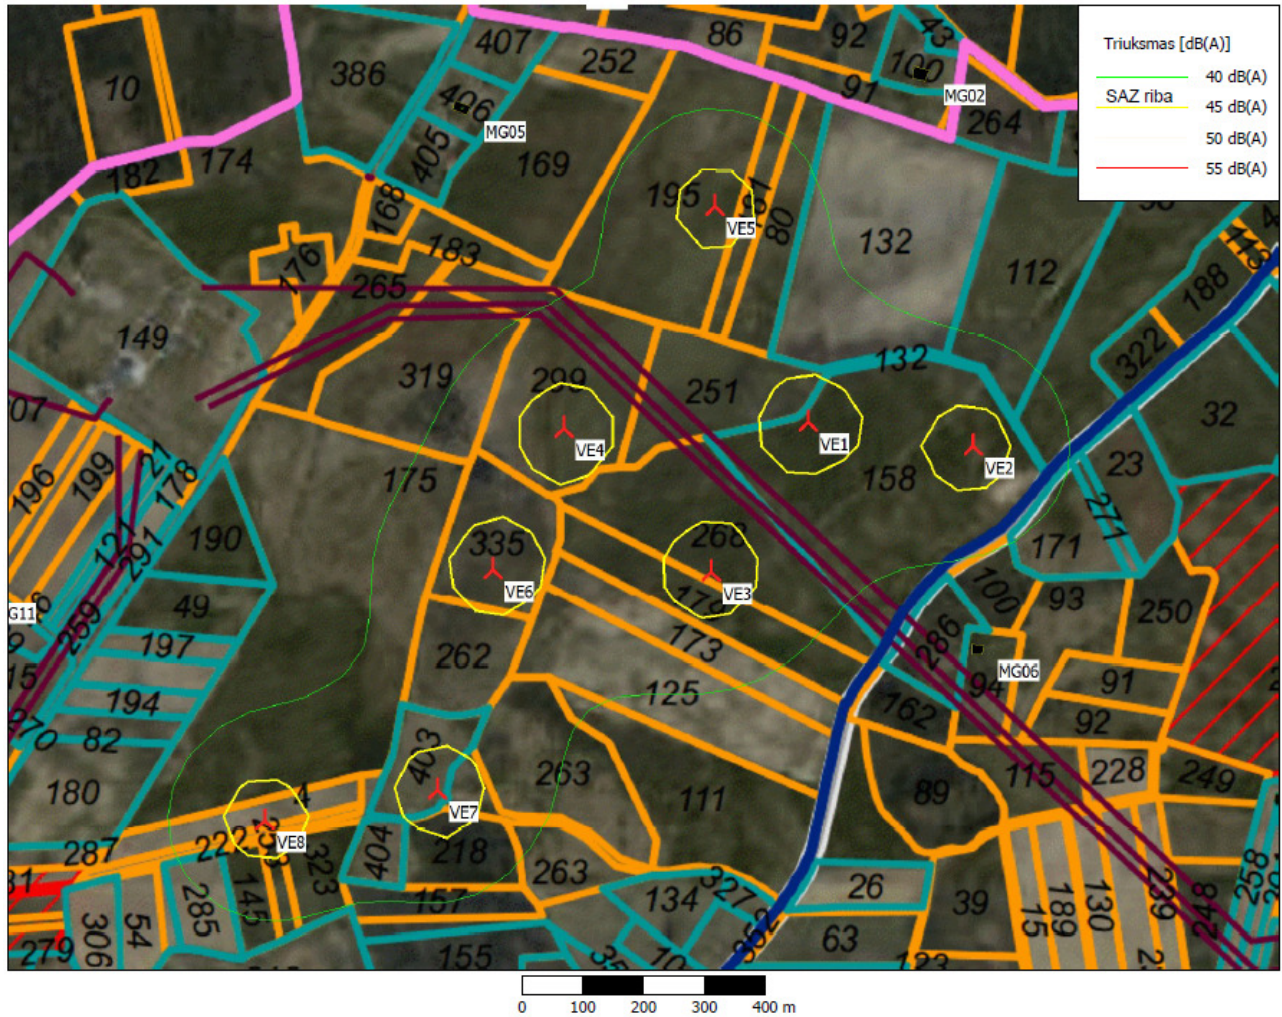



DOKUMENTO ŽYMUO	LAPAS	LAPŲ	LAID
2020-03-XX-STP-PP.AR	3	3	0

**BRÉŽINIAI**



# MAKSIMALŪS VĒJO ELEKTRINĒS MATMENYS

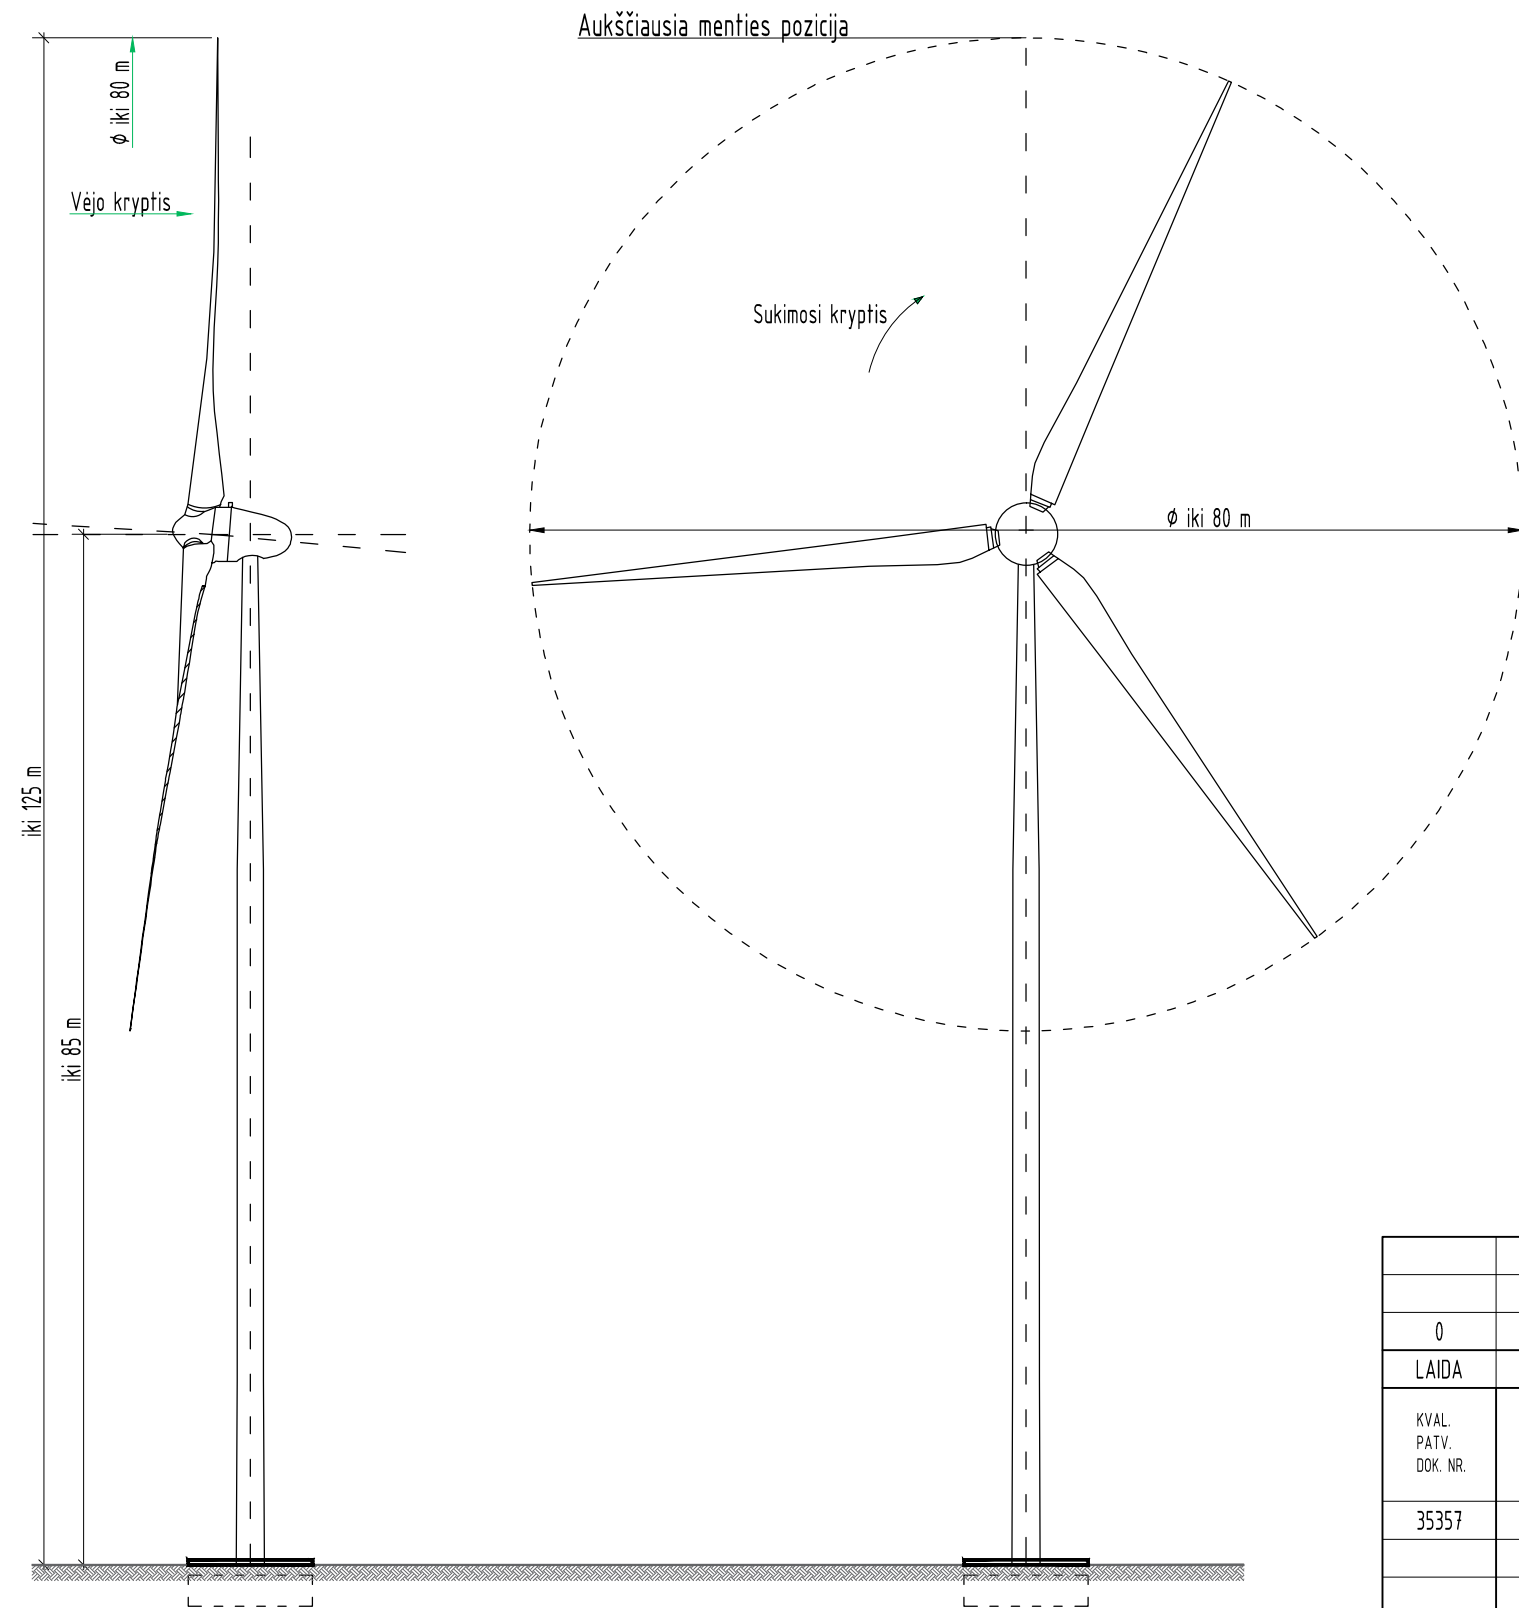


0	2021 01	Visuomenės informavimui		
LAIDA	IŠLEIDIMO DATA	LAIDOS STATUSAS. KEITIMO PRIEŽASTIS (JEI TAIKOMA)		
KVAL. PATV. DOK. NR.	UAB „Vėjo technologijų projektai“		 STATINIO PROJEKTO PAVADINIMAS Kitos paskirties inžinerinio statinio vėjo elektrinės Telšių r. sav., Degaičių sen., Skurvydiškės k. 11, statybos projektas	
35357	PV	Paulius Žymančius	STATINIO NUMERIS IR PAVADINIMAS, DOKUMENTO PAVADINIMAS Bendras vėjo elektrinės vaizdas	
lt	STATYTOJAS IR (ARBA) UŽSAKOVAS		DOKUMENTO ŽYMUO	
	UAB „EU Business Services“		2020-03-XX-STP-PP.B-01	LAPAS LAPŲ
			1	1

SITUACIJOS SCHEMA



Vėjo elektrinės sklypas

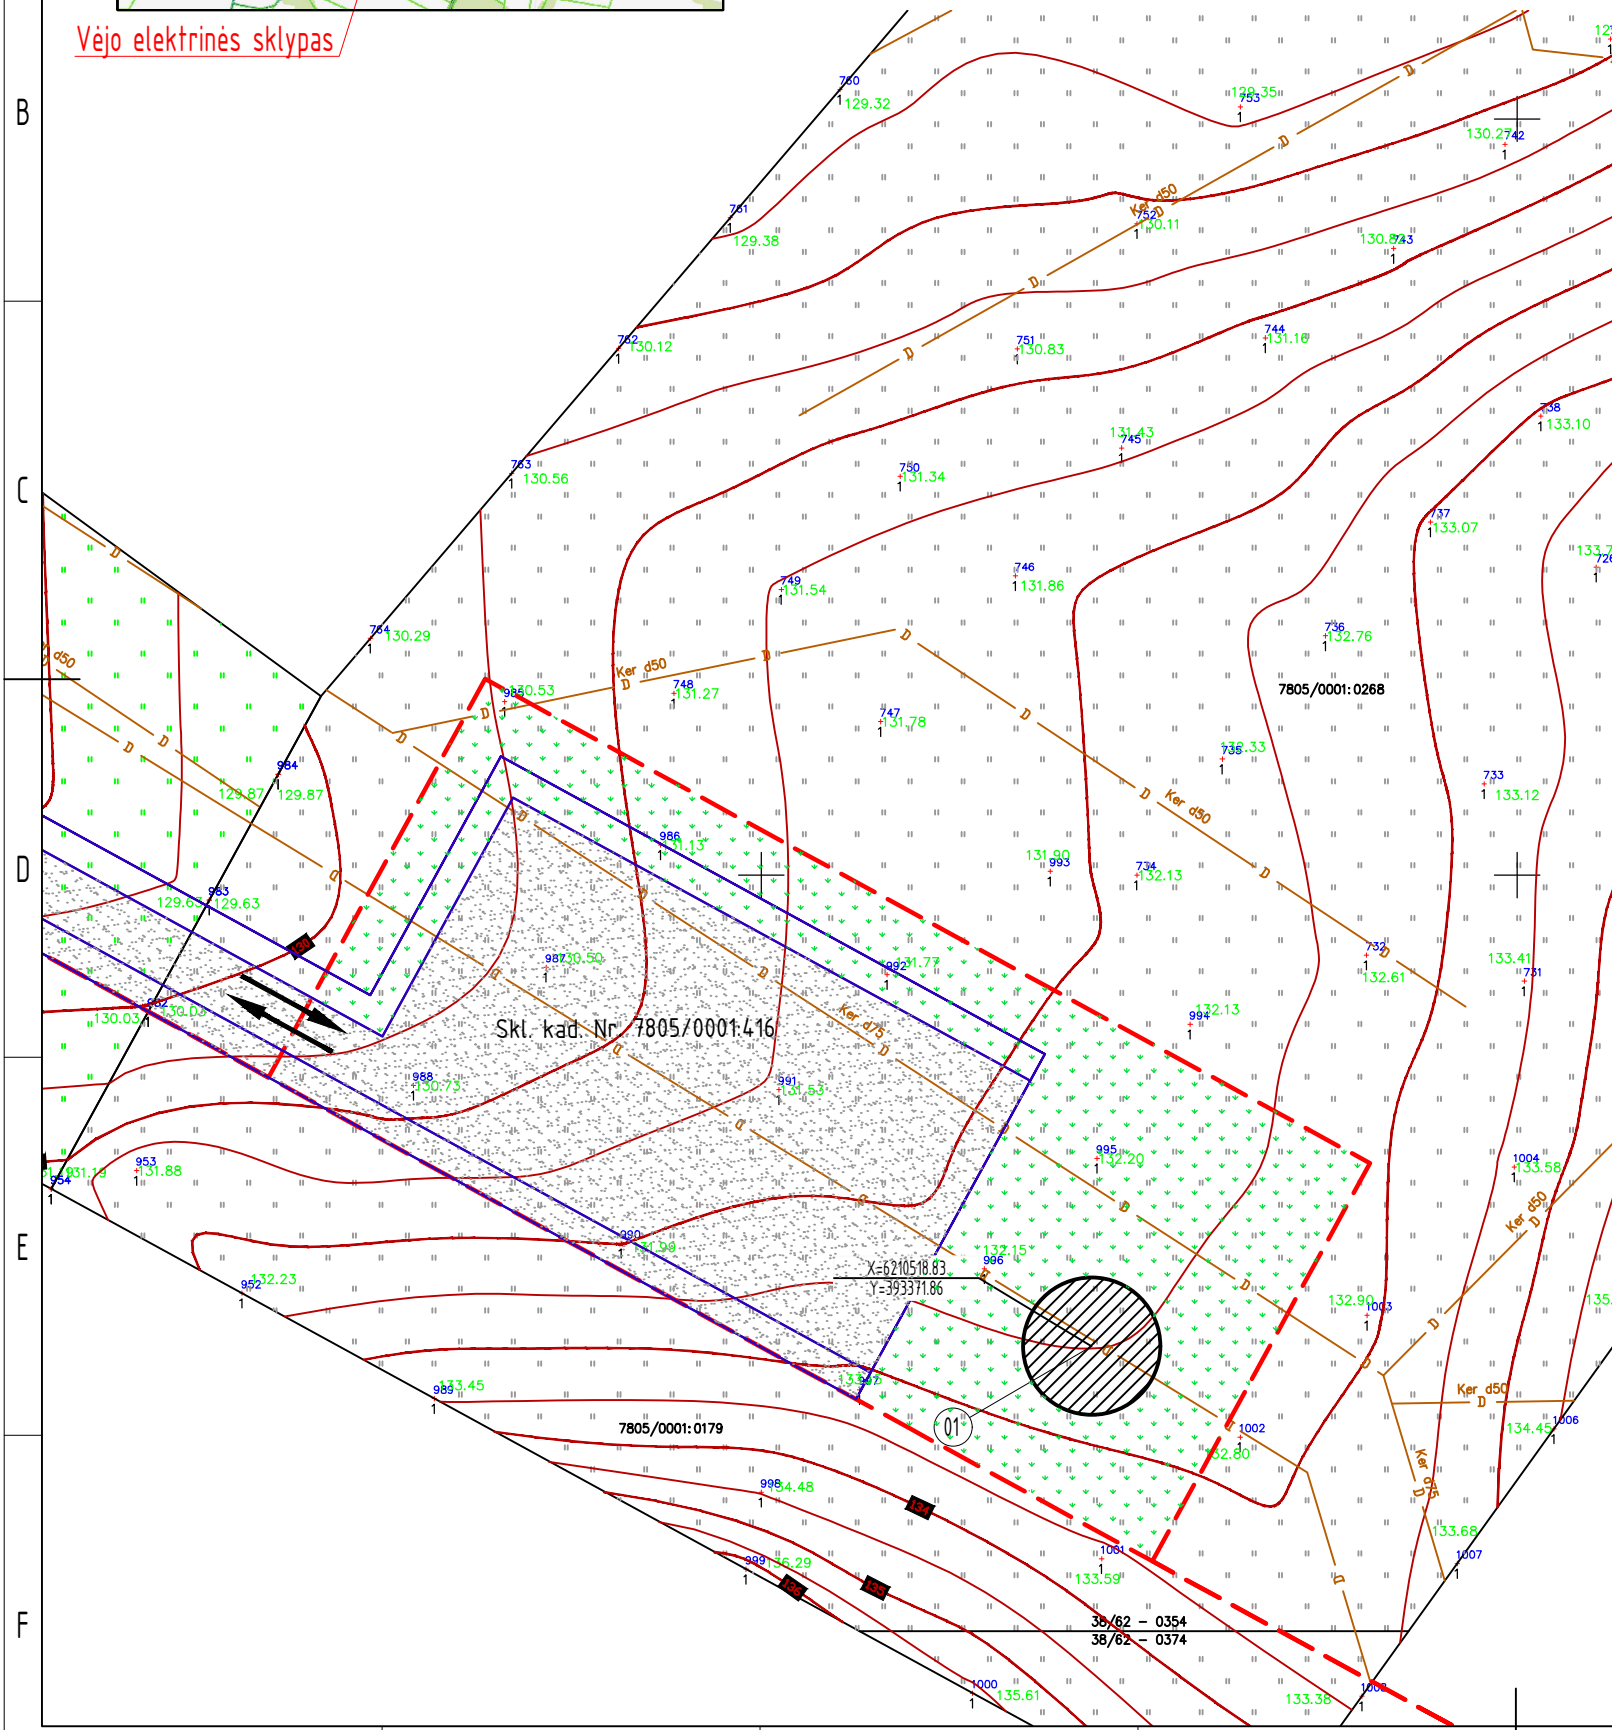

EKSPLIKACIJA

Eil.Nr.	Pavadinimas	Pastabos
1	Vėjo elektrinė	VE3

SKLYPO TECHNINIAI RODIKLIAI

Eil.Nr.	Pavadinimas	Matavimo vnt.	Kiekis	Pastabos
1	Sklypo plotas	m <sup>2</sup>	2000	
2	Užstatymo plotas	m <sup>2</sup>	iki 70	
3	Užstatymo tankis	%	iki 3,5	
4	Užstatymo intensyvumas	%	-	
5	Projektuojama žvyro danga	m <sup>2</sup>	968	sklypo ribose
6	Apželdintas sklypo plotas	m <sup>2</sup>	964	

VĖJO ELEKTRINĖS TECHNINIAI RODIKLIAI

Eil.Nr.	Pavadinimas	Matavimo vnt.	Kiekis	Pastabos
1	Bokšto aukštis	m	iki 125	
2	Sparnuotės skersmuo	m	iki 80	
3	Menčių skaičius	vnt.	3	
4	Gamybinių ir komunalinių objektų sanitarinės apsaugos ir taršos poveikio zonos spindulys	m	iki 100	
5	Statinio kategorija	-	ypatingasis	

SUTARTINIAI ŽENKLAI

Eil.Nr.	Pavadinimas	Žymėjimas	Pastabos
1	Sklypo riba		
2	Projektuojama žvyro danga		
3	Projektuojama vejos danga		
4	Projektuojamas vėjo elektrinės pamatas		
5	Įvažiavimas į sklypą		

0	2021 01	Visuomenės informavimui
LAIDA	IŠLEIDIMO DATA	LAIDOS STATUSAS. KEITIMO PRIEŽASTIS (JEI TAIKOMA)
KVAL. PATV. DOK. NR.	UAB „Vėjo technologijų projektai“	STATINIO PROJEKTO PAVADINIMAS Kitos paskirties inžinerinio statinio vėjo elektrinės Telšių r. sav., Degaičių sen., Skurvydiškės k. 11, statybos projektas
35357	PV Paulius Žymančius	STATINIO NUMERIS IR PAVADINIMAS, DOKUMENTO PAVADINIMAS Sklypo planas (M 1:500)
lt	STATYTOJAS IR (ARBA) UŽSAKOVAS UAB „EU Business Services“	DOKUMENTO ŽYMUO 2020-03-XX-STP-PP.B-02
		LAIDA 0
		LAPAS LAPŲ 1 1