


		UAB Projus <small>(k. 14200036 Nidos g. 1-25A, LT-93220 Klaipėda +370 698 71393 projus@projus.lt)</small>		STATINIO PROJEKTINIS PASIŪLYMAS Gamybos, pramonės paskirties pastato (gamybinės laboratorijos su garažu) ir sandėliavimo paskirties pastato Klaipėdos r. sav., Sendvario sen., Sudmantų k., Aušros g. 40, statyba	
		A385	Architektas	A. Sviderskas	Vizualizacija
LT	UAB Geoconsulting <small>(k. 141884781 Liepų g 54, K3, LT-92325 Klaipėda +370 612 84305 info@geoconsulting.lt)</small>		2101-01.02-PP-VIZ	Lapas	Lapų
				1	2

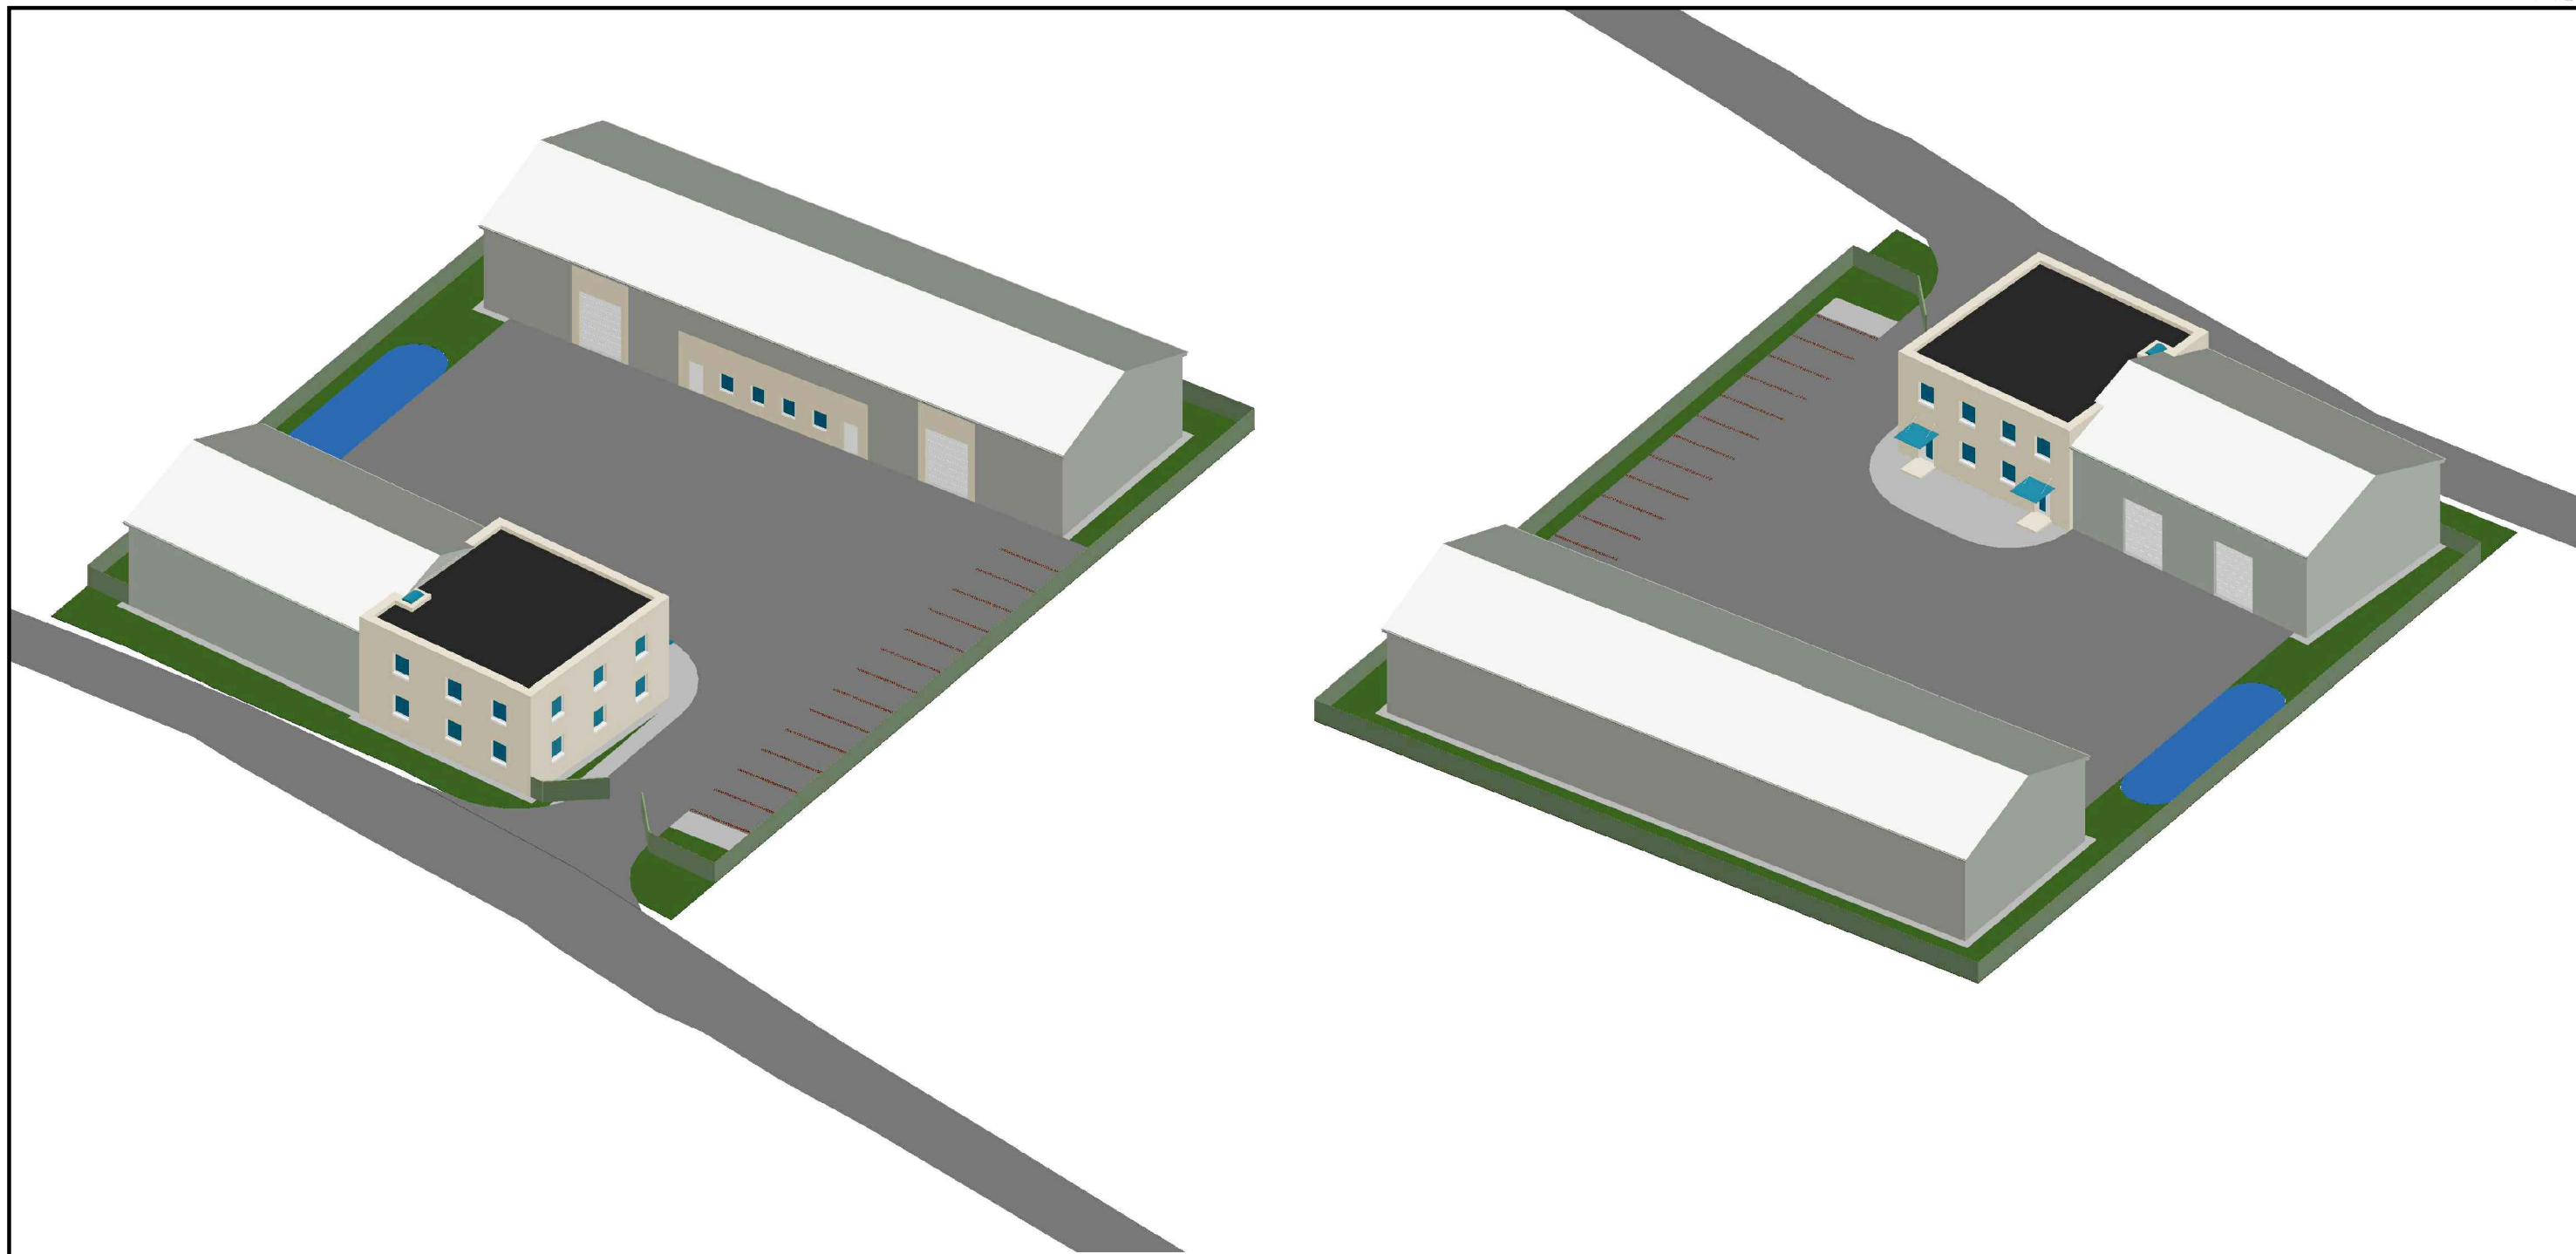

<p>UAB Projus <small>Įk. 142000036 Nidos g. 1-25A, LT-93220 Klaipėda +370 698 71393 projus@projus.lt</small></p>				<p>STATINIO PROJEKTINIS PASIŪLYMAS Gamybos, pramonės paskirties pastato (gamybinės laboratorijos su garažu) ir sandėliavimo paskirties pastato Klaipėdos r. sav., Sendvario sen., Sudmantų k., Aušros g. 40, statyba</p>		
A385	Architektas	A. Sviderskas		<p>Vizualizacija</p>		
LT	<p>UAB Geoconsulting <small>Įk. 141884781 Liepų g 54, K3, LT-92325 Klaipėda +370 612 84305 info@geoconsulting.lt</small></p>					<p>2101-01.02-PP-VIZ</p>