

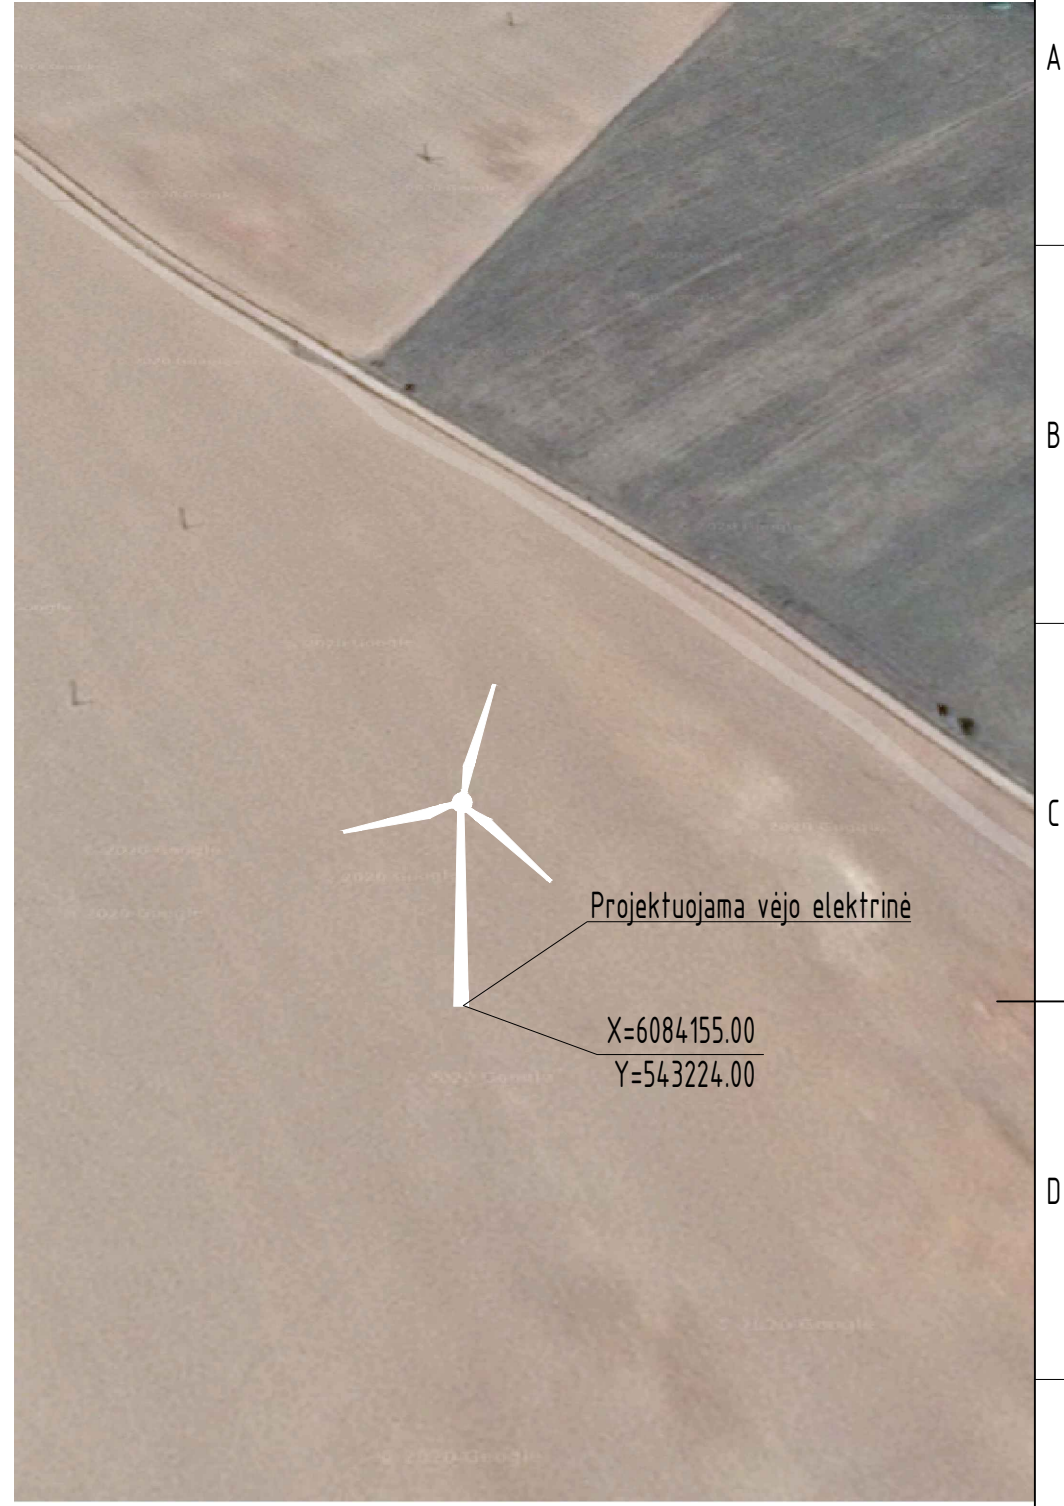


MAKSIMALŪS VĒJO ELEKTRINĒS MATMENYS

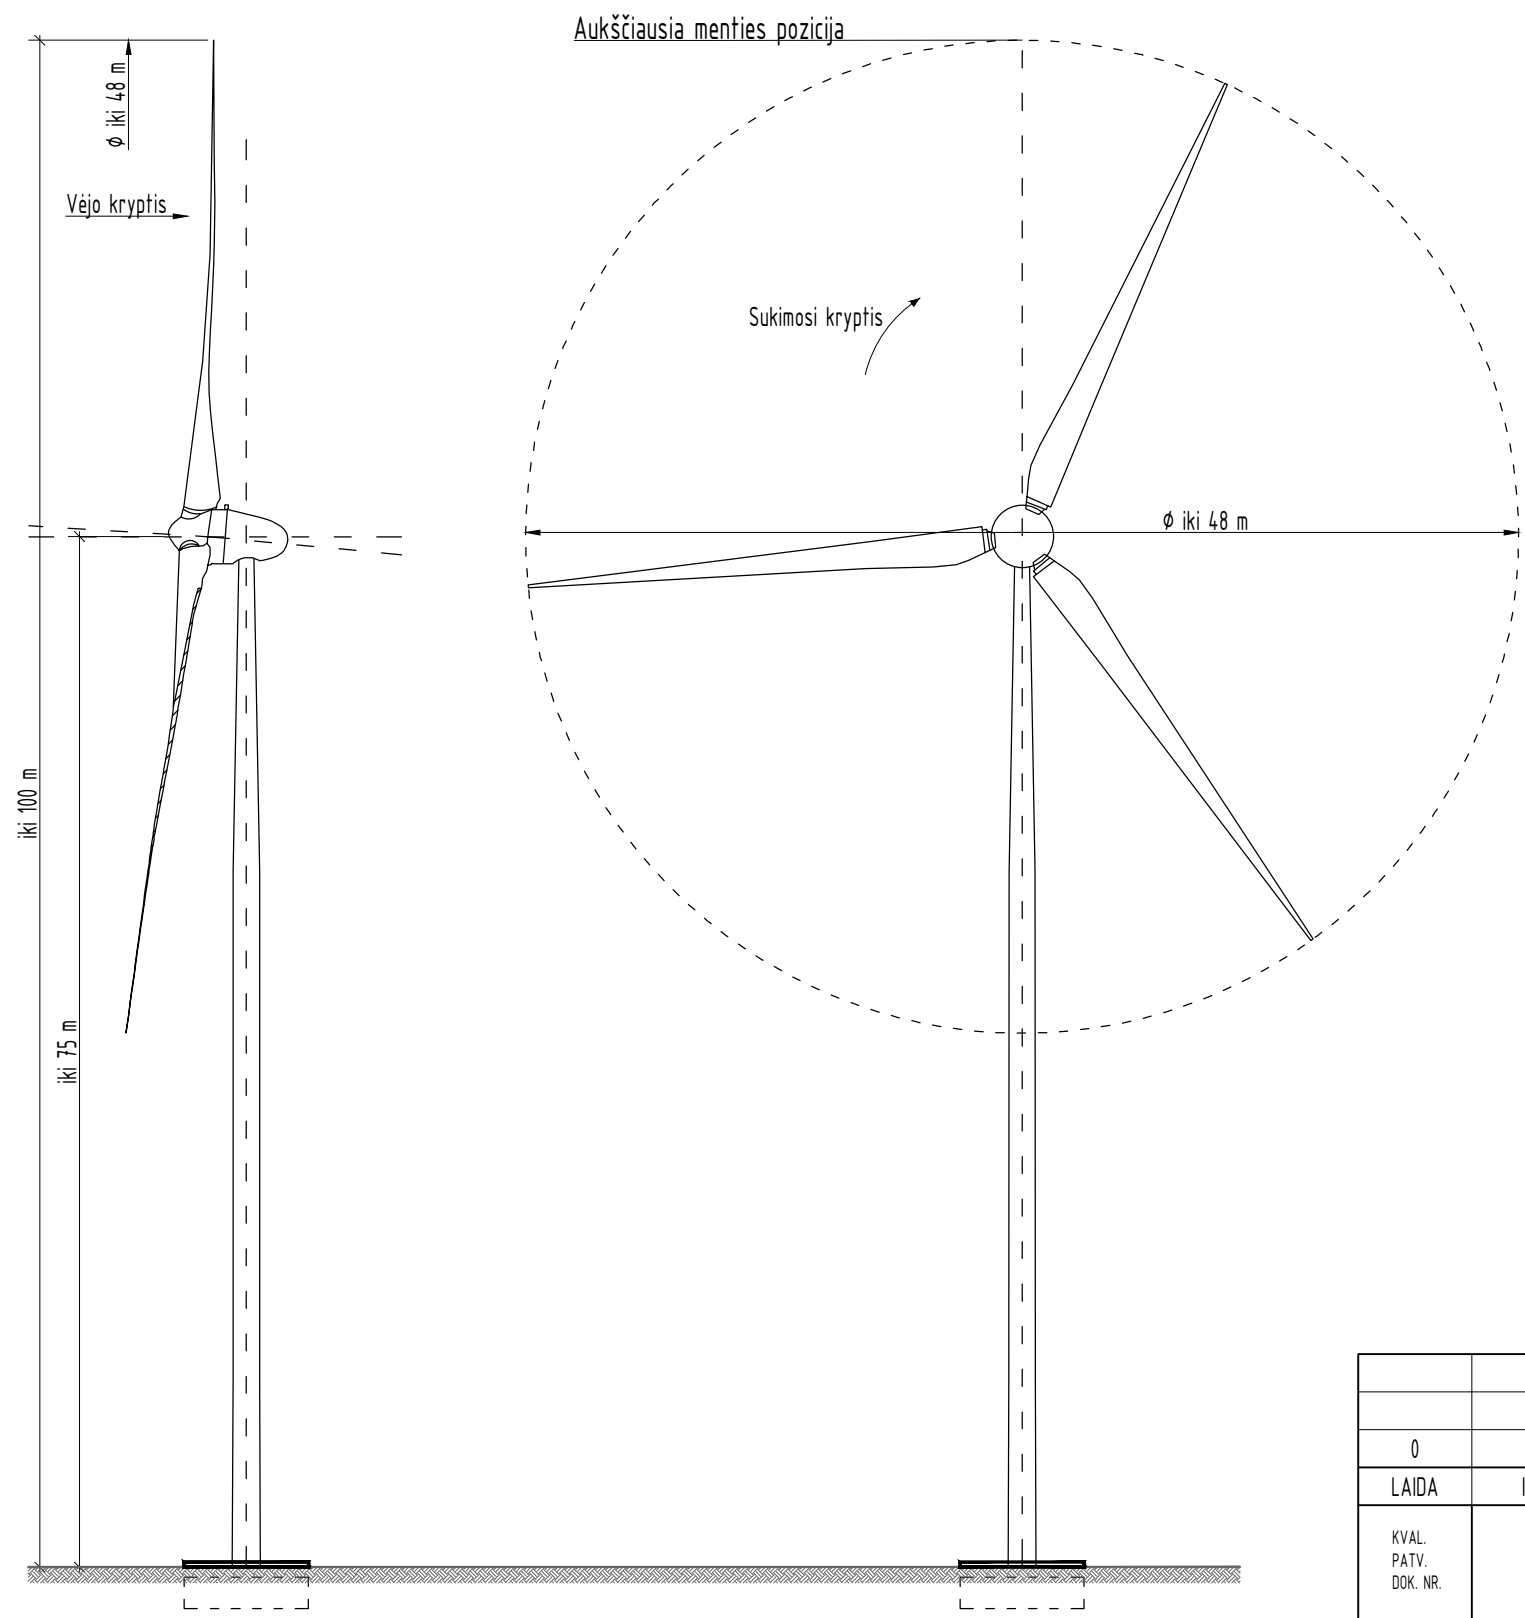


0	2021 01	Visuomenės informavimui		
LAIDA	IŠLEIDIMO DATA	LAIDOS STATUSAS. KEITIMO PRIEŽASTIS (JEI TAIKOMA)		
KVAL. PATV. DOK. NR.			STATINIO PROJEKTO PAVADINIMAS	
35357	PV	Paulius Žymančius	Kitos paskirties inžinerinio statinio vėjo elektrinės Kaišiadorių r. sav., Žaslių sen., Benkūnų k., statybos projektas	
			STATINIO NUMERIS IR PAVADINIMAS, DOKUMENTO PAVADINIMAS	LAIDA
			Bendras vėjo elektrinės vaizdas	0
lt	STATYTOJAS IR (ARBA) UŽSAKOVAS		DOKUMENTO ŽYMUO	LAPAS
	UAB „Relektra“		2020-07-XX-STP-PP.B-01	LAPŲ
				1
				1

SITUACIJOS SCHEMA

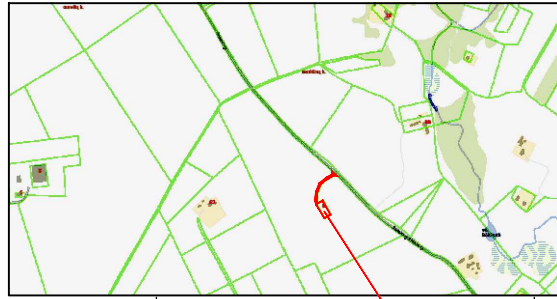

Vėjo elektrinės sklypas

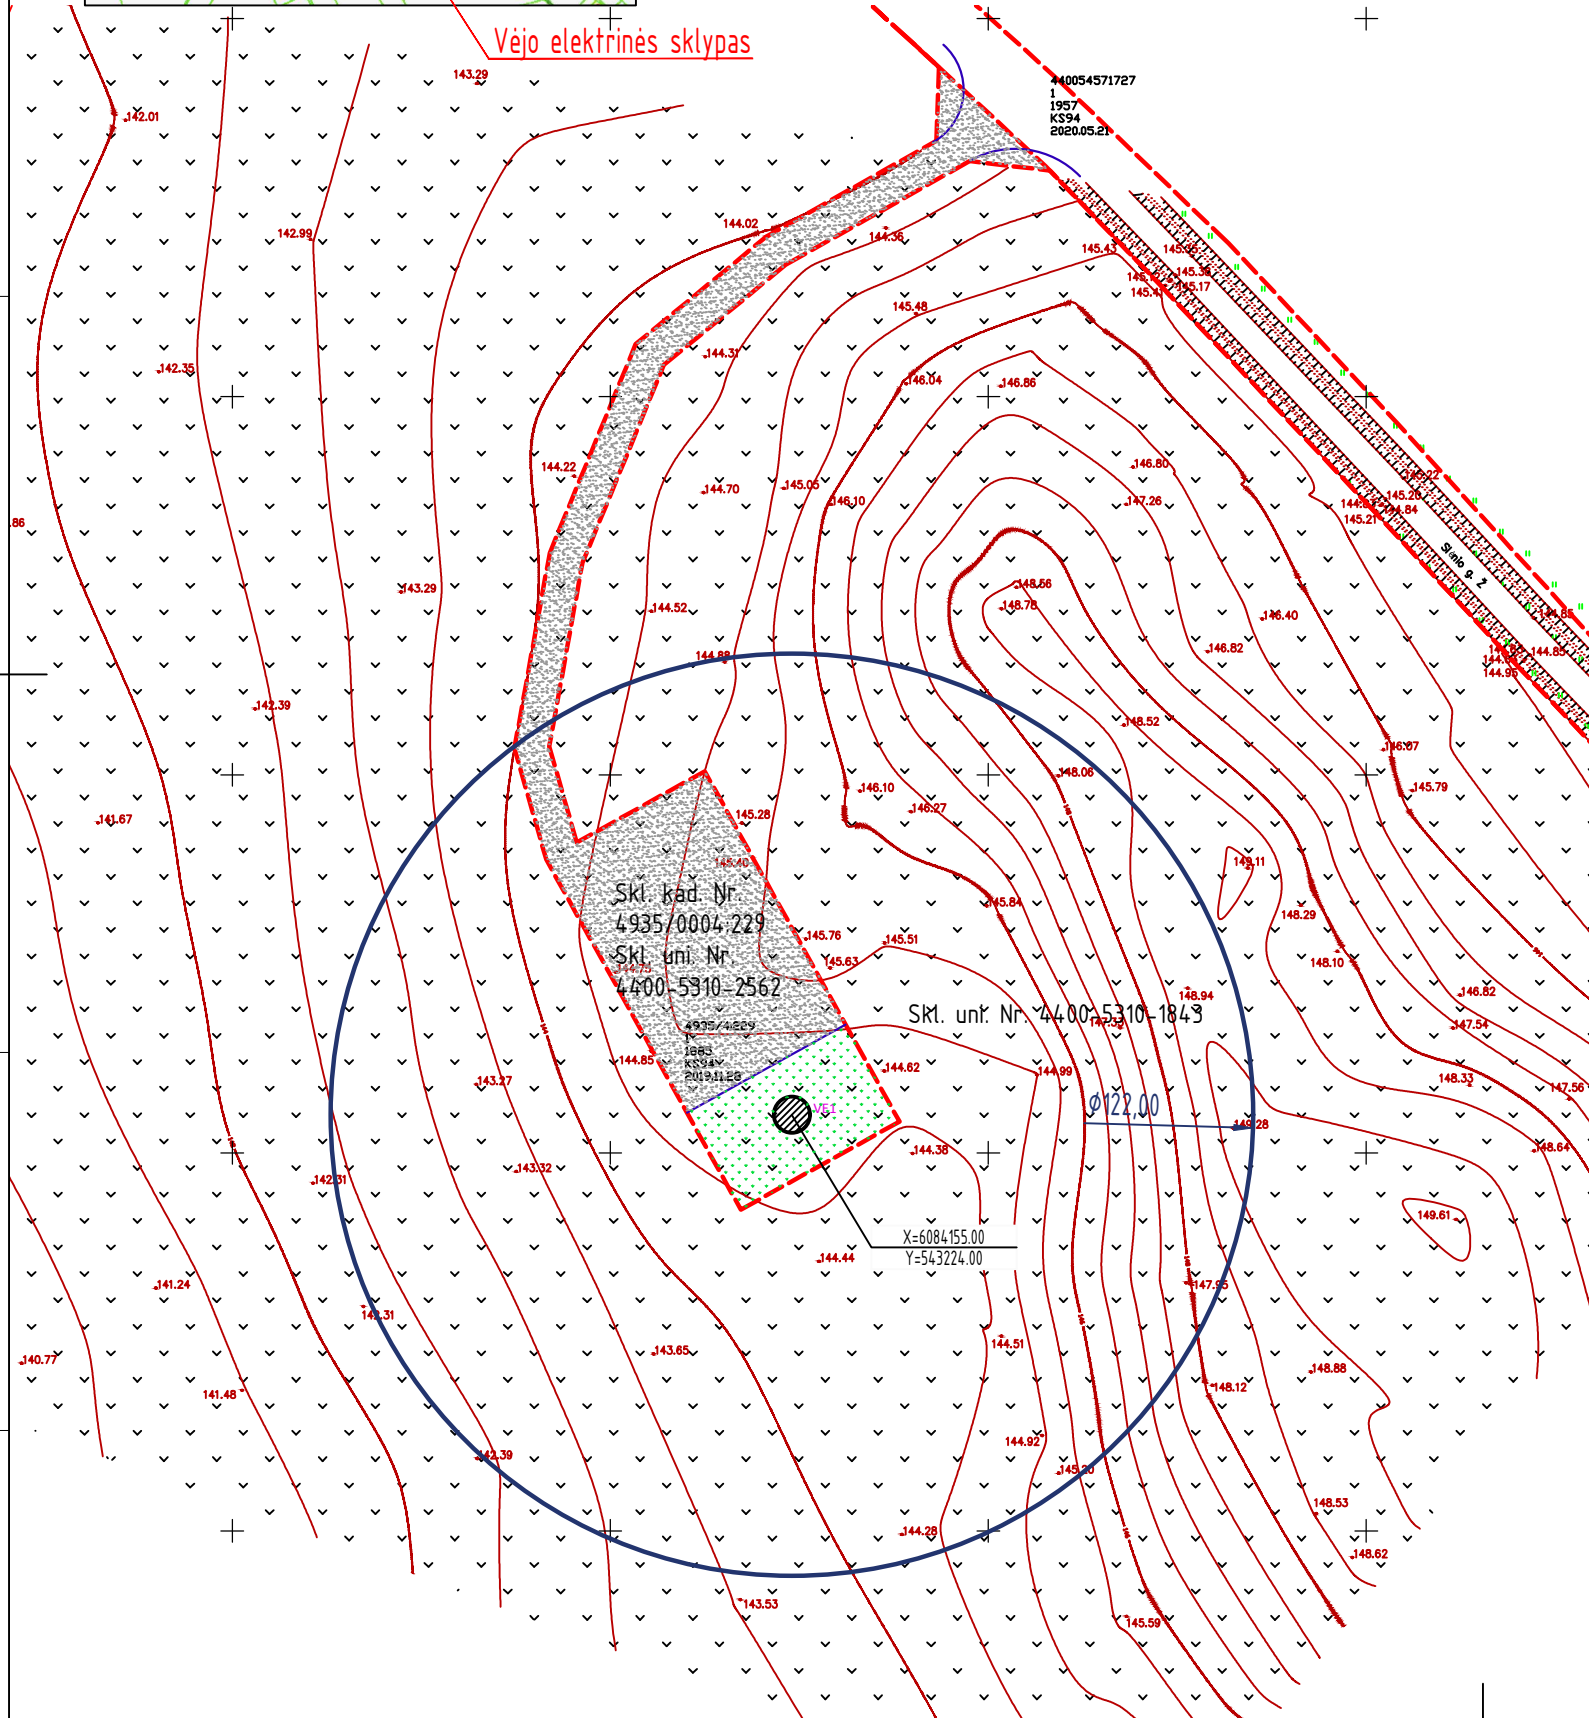

EKSPLIKACIJA

Eil.Nr.	Pavadinimas	Pastabos
1	Vėjo elektrinė	

SKLYPO TECHNINIAI RODIKLIAI

Eil.Nr.	Pavadinimas	Mato vnt.	Kiekis	Pastabos
1	Sklypo plotas	m ²	1885	
2	Užstatymo plotas iki	m ²	50	
3	Užstatymo tankis iki	%	3,0	
4	Užstatymo intensyvumas	%	-	
5	Projektuojama žvyro danga	m ²	1535	sklypo ribose
6	Apželdintas sklypo plotas	m ²	335	

VĒJO ELEKTRINĖS TECHNINIAI RODIKLIAI

Eil.Nr.	Pavadinimas	Mato vnt.	Kiekis	Pastabos
1	Bokšto aukštis iki	m	125	
2	Sparnuotės skersmuo iki	m	80	
3	Menčių skaičius	vnt.	3	
4	Gamybinių ir komunalinių objektų sanitarinės apsaugos ir taršos poveikio zonos spindulys iki	m	122	
5	Statinio kategorija	-	ypatingasis	

SUTARTINIAI ŽENKLAI

Eil.Nr.	Pavadinimas	Žymėjimas	Pastabos
1	Sklypo riba		
2	Projektuojama žvyro danga		
3	Projektuojama vejos danga		
4	Projektuojamas vėjo elektrinės pamatas		
5	Ivažiavimas į sklypą		

0	2021 01	Visuomenės informavimui
LAIDA	ISLEIDIMO DATA	LAIDOS STATUSAS. KEITIMO PRIEŽASTIS (JEI TAIKOMA)
KVAL. PATV. DOK. NR.	STATINIO PROJEKTO PAVADINIMAS	
35357	Kitos paskirties inžinerinio statinio vėjo elektrinės Kaišiadorių r. sav., Žaslių sen., Benkunų k., statybos projektas	
PV	Paulius Žymančius	STATINIO NUMERIS IR PAVADINIMAS, DOKUMENTO PAVADINIMAS
lt	UAB „Relektra“	Sklypo planas (M1:1000)
		DOKUMENTO ŽYMUO
		2020-07-XX-STP-PP-B-02
		LAPAS LAPŲ
		1 1