

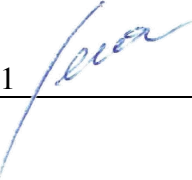
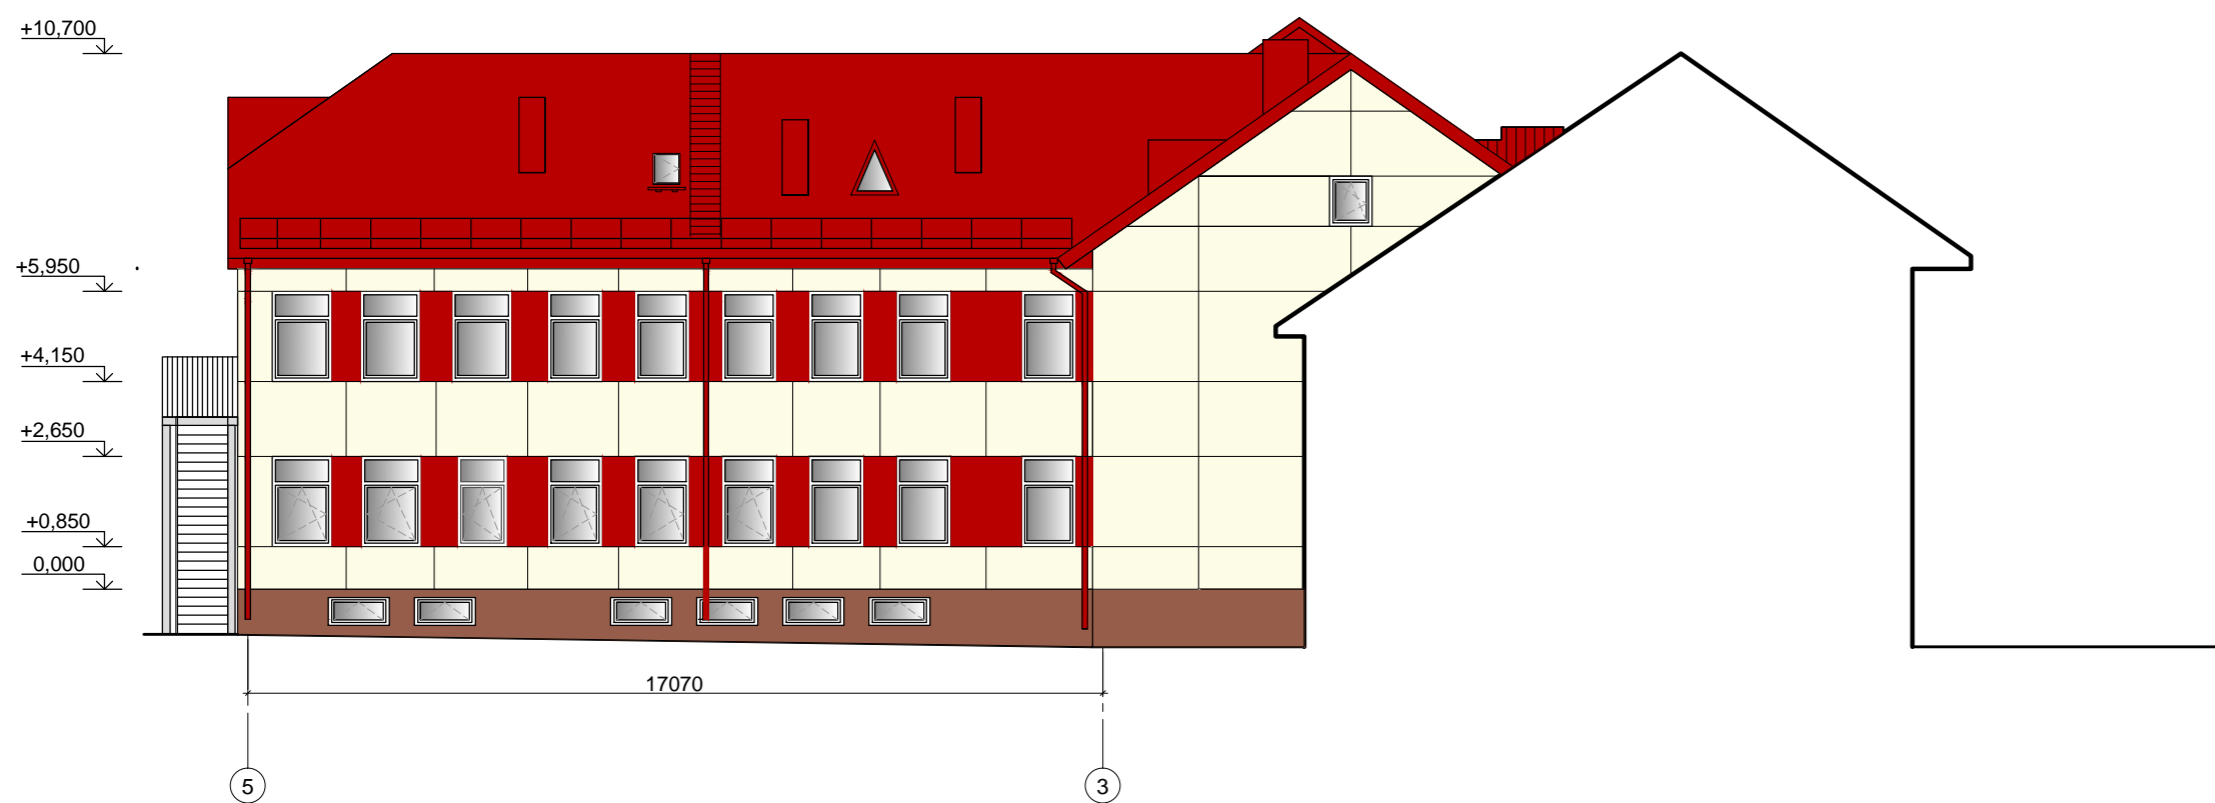
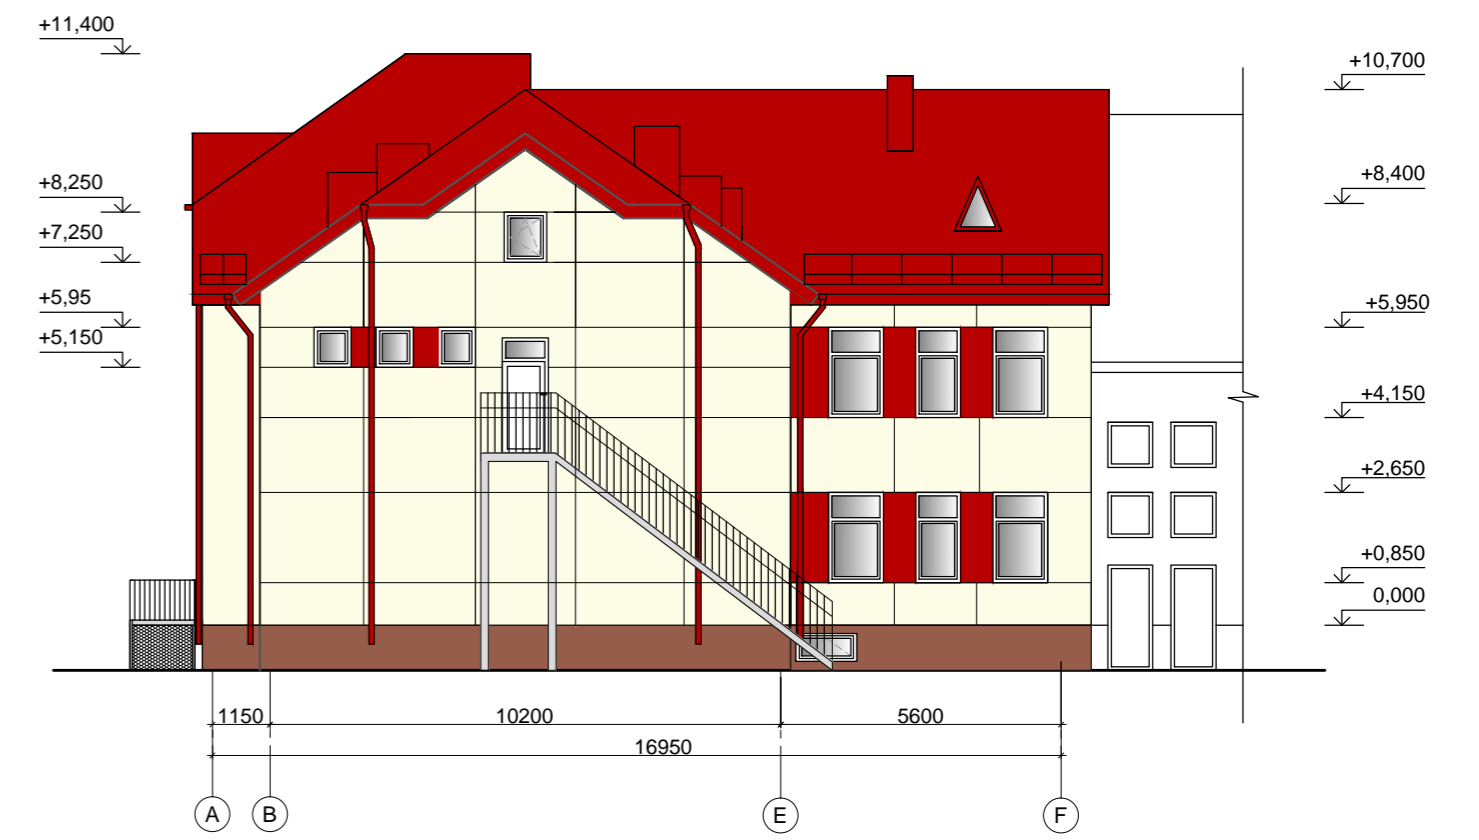


| | | |
|------------------------------------------------|---|-------------------------------------|
| Statytojas: | PAKRUOJO RAJONO SAVIVALDYBĖ | |
| Užsakovas: | PAKRUOJO RAJONO SAVIVALDYBĖ | |
| Sutarties pavadinimas (sutarties objektas): | PASTATO, ESANČIO JUKNAIČIŲ G. 5, LYGUMŲ MSTL., PAKRUOJO R. SAV., DALIES STATINIO REKONSTRAVIMAS, KEIČIANT PASKIRTĮ | |
| Projekto pavadinimas: | PASTATO, ESANČIO JUKNAIČIŲ G. 5, LYGUMŲ MSTL., PAKRUOJO R. SAV., DALIES PASTATO REKONSTRAVIMO PROJEKTAS | |
| Statinio pavadinimas: | Gydymo paskirties pastatas | |
| Statinio adresas (statybos vieta): | Juknaičių g. 5, Lygumų mstl., Pakruojo r. sav. | |
| Statybos rūšis: | STATINIO REKONSTRUKCIJA | |
| Naudojimo paskirtis: | GYDYMO PASKIRTIES PASTATAS | |
| Statinio kategorija: | YPATINGAS STATINYS | |
| Projekto etapas: | PROJEKTINIAI PASIŪLYMAI (PP) | |
| Projekto Nr. P/6920 | Projekto dalis | PROJEKTINIAI PASIŪLYMAI (PP) |
| Statinio Nr. 01 | Bylos žymuo: PP | Bylos laida 0 |

| Pareigos | Vardas, Pavardė, atestato Nr. | Parašas |
|----------------------------|--------------------------------------------|---------------------------------------------------------------------------------------|
| DIREKTORIUS | VYTAUTAS SUKACKAS |  |
| PROJEKTO VADOVAS | MARIJUS PONOMARIOVAS Atestato Nr. 27845 |  |
| PROJEKTO DALIES VADOVAS | IEVA VILYTĖ Atestato Nr. A1721 |  |



EKSPLIKACIJA:

| | |
|--|--------------------------------------------------------------------------------------|
| | Tinkuoto cokolio dažymas fasadiniais dažais. Spalva - tamsiai ruda. |
| | Ventiliuojamo fasado apdaila - pluoštinio cemento plokštės. Spalva - tamsi raudona |
| | Ventiliuojamo fasado apdaila - pluoštinio cemento plokštės. Spalva - dramblio kaulo. |
| | Pluoštinio cemento banguoti stogo lakštai. Spalva - tamsi raudona |

| | | | |
|----------------------|----------------|---------------------------------------------------|---|
| 0 | 2021-01 | VISUOMENĖS INFORMAVIMUI | |
| LAIKA | IŠLEIDIMO DATA | LAIDOS STATUSAS. KEITIMO PRIEŽASTIS (JEI TAIKOMA) | |
| KVAL. PATV. DOK. NR. | | UAB „PANEVŽIO MIESTPROJEKTAS“ | STATINIO PROJEKTO PAVADINIMAS |
| 27845 | PV | MARIJUS PONOMARIOVAS | PASTATO, ESANČIO JUKNAIČIŲ G. 5, LYGUMŲ MSTL., PAKRUOJO R. SAV., DALIES PASTATO KAPITALINIO REMONTO PROJEKTAS |
| A1721 | PDV | IEVA VILYTĖ | DOKUMENTO PAVADINIMAS |
| | INŽ | RAIMONDA STROLIENE | FASADAI TARP AŠIŲ 1-5, A-F, 5-1, F-A, 5-3, M 1:150 |
| | UŽSAKOVAS | PAKRUOJO RAJONO SAVIVALDYBĖ | DOKUMENTO ŽYMUO |
| LT | | | P/6920 - PP - SA - B_06 |
| | | | Lapas Lapų |
| | | | 1 1 |