



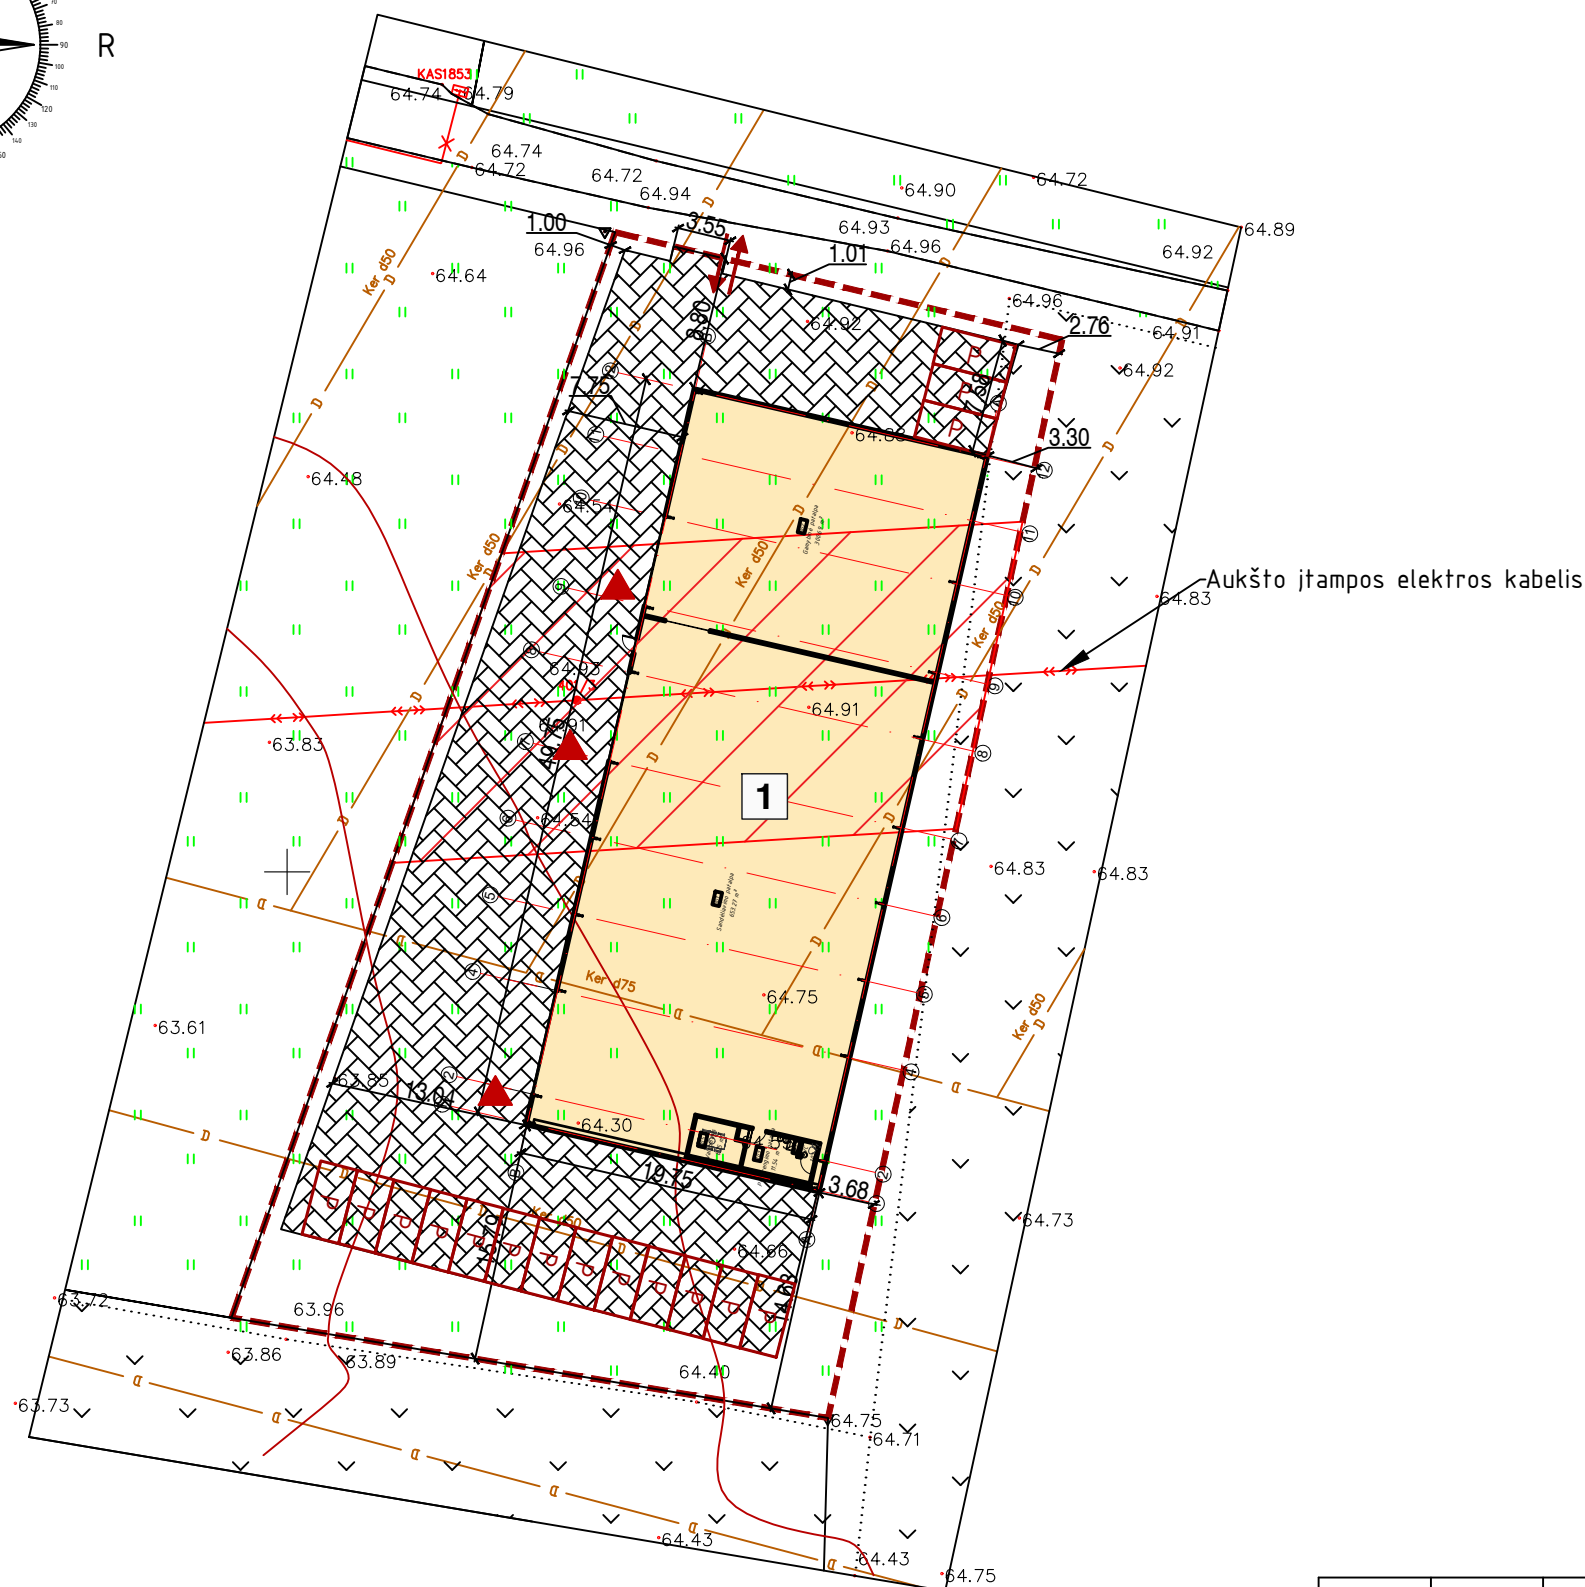

Sklypo ribos
Unikalus sklypo nr.:
4400-0854-0707

1. Projektuojamas pastatas atvazduojamas pirmo aukšto planu.
2. Želdynai turi užimti ne mažiau kaip 25% žemės sklypo ploto. Aplink pastatą projektuojama 500 mm pločio nuogrinda o likęs plotas apželdinamas veja.
3. Projektas atitinka statybos techninius reglamentus bei ekologinius, higieninius bei priešgaisrinius reikalavimus.

Atestato Nr.		UAB "TS Projects"			OBJEKTAS: Gamybos paskirties pastato, Piliakalnio g. 25A, Krucių k., Tirkšlių sen., Mažeikių r. sav., statybos projektiniai pasiūlymai Unikalus sklypo nr.: 4400-0854-0707; Kadastrinis sklypo nr.: 6160/0011:201 Tirkšlių k.v.				
		Tilžės g. 170 (336 kab.) LT-76296, Šiauliai, Tel./fax.: (8-41) 399431; Mob. tel.: 861299654 Jm. kodas 145740230			SITUACIJOS SCHEMA			Laida	
		35973	PV	D. Vozbutė				2021	0
		A1722	SP PDV	O. Jankauskas				2021	
----	Proj.	M.Damašauskas		2021					
LT	Užsakovas (statytojas): UAB „Deigama“			2000S-01-PP-SP.B-01			Lapas	Lapų	
							1	1	

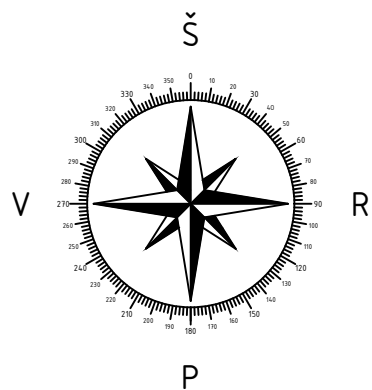

PAGRINDINIAI RODIKLIAI

Pavadinimas	Rodiklis	Matavimo vnt.
-------------	----------	---------------

SKLYPO RODIKLIAI

Sklypo užstatymo intensyvumas	2587	m ²
Sklypo užstatymo tankumas	38,66	%
Sklypo užstatymo tankumas	37,73	%

PASTATO RODIKLIAI:

Pastato užstatymo plotas	1000,00	m ²
Pastato bendrasis plotas	975,22	m ²
Pastato tūris	8500	m ³
Aukštų sk.	1	vnt.
Pastato aukštis	9,80	m

SUTARTINIAI ŽENKLAI:

- Projektuojamas įvažiavimas į sklypą
- Sklypo ribos
Unikalus sklypo nr.: 4400-0854-0707
- Projektuojamas gamybos paskirties pastatas
- Projektuojama kieta (trinkelų, žvyro, asfaltbetonio) danga
- Pagrindinis įėjimas į pastatą
- Projektuojama automobilio stovėjimo vieta (2,5x5 m)
- Esamų elektros tinklų apsaugos zona - 10m.



PROJEKTO SPRENDINIAMS PRITARIU:


Direktorius
UAB „Deigama“ Šarūnas Latakas
(vardas, pavardė, data, parašas)

PASTABOS:


- Sklypo plane matmenys nurodyti metrais (m).
- Projektuojamas pastatas atvaizduojamas pirmo aukšto planu. Atstumai nuo pastato iki sklypo ribos matuojami nuo stogo karnizo krašto. Koordinatės rodo sklypo kampus ir ašių susikirtimo vietą.
- Vadovaujantis STR 2.06.04:2014 „Gatvės ir vietinės reikšmės keliai“ sklypuose numatytas atinkamas automobilių stovėjimo vietų skaičius, pagal gamybos paskirties pastato patalpų plotą. 1 stovėjimo vieta 100m² gamybos paskirties ploto. Pagal gamybos paskirties plotą, kuris šiuo atveju yra 975,22 m², projektuojamos 16 stovėjimo vietos. Automobilių stovėjimo vietos sklype įrengiamos ant kieto pagrindo grindinio.
- Aplink pastatą projektuojama 500 mm pločio nuogrinda ir aikštelė greta pastato, o likęs plotas apželdinamas veja.
- Projektas atitinka statybos techninius reglamentus bei ekologinius, higieninius bei priešgaisrinius reikalavimus.
- Projektuojamas įvažiavimas į sandėlį kaimyniniame sklype. Kaimyninio sklypo savininkas - projekto užsakovas

Atestato Nr.		UAB "TS Projects" Tilžės g. 170 (336 kab.) LT-76296, Šiauliai, Tel/fax.: (8-41) 399431; Mob. tel.: 861299654 Įm. kodas 145740230				OBJEKTAS: Gamybos paskirties pastato, Piliakalnio g. 25A, Krucių k., Tirkšlių sen., Mažeikių r. sav., statybos projektiniai pasiūlymai Unikalus sklypo nr.: 4400-0854-0707; Kadastrinis sklypo nr.: 6160/0011:201 Tirkšlių k.v.				
		35973	PV	D. Vozbutė	2021	SKLYPO PLANAS M1:250				Laida
		A1722	SP PDV	O. Jankauskas	2021					0
		----	Proj.	M.Damašauskas	2021					
LT	Užsakovas (statytojas): UAB „Deigama“				2000S-01-PP-SP.B-02				Lapas	Lapų
									1	1

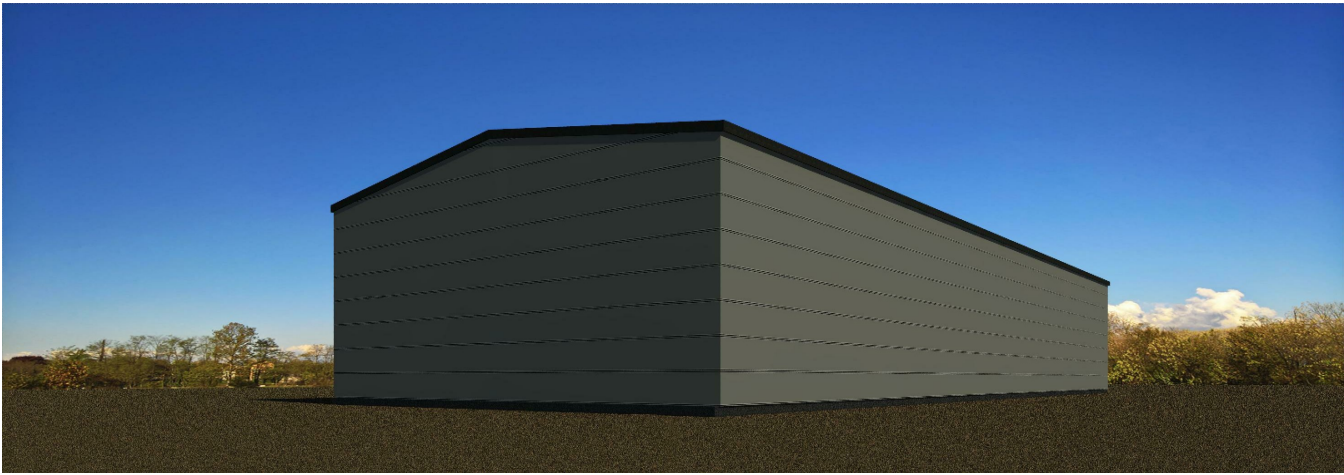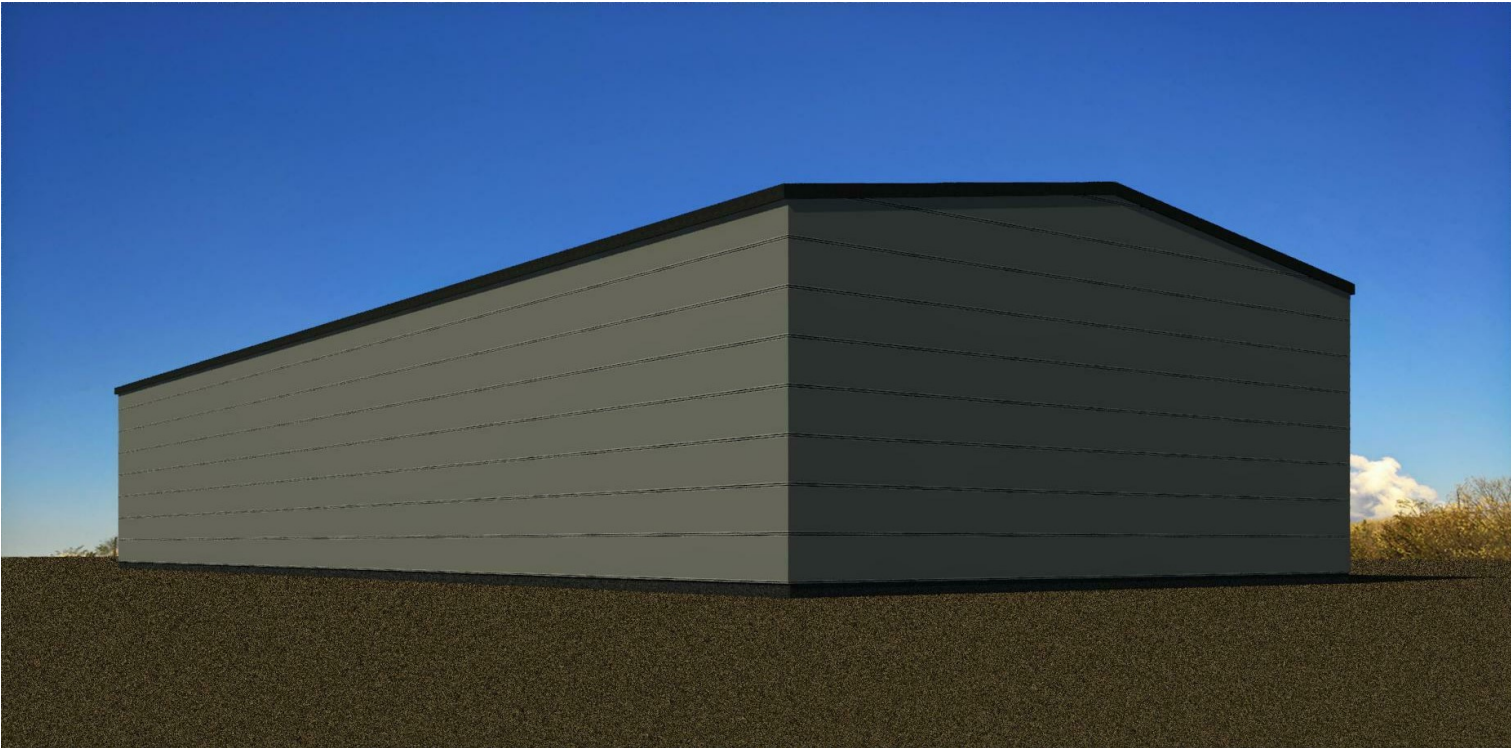

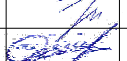Atestato Nr.	 UAB "TS Projects" Įmonės kodas: 300021780, Tilžės g. 170-336, Šiauliai LT-76296 Mob.tel.: 8-612-99654, e-mail.: tsprojektais@gmail.com				OBJEKTAS: Gamybos paskirties pastato, Piliakalnio g. 25A, Krucių k., Tirkšlių sen., Mažeikių r. sav., statybos projektiniai pasiūlymai Unikalus sklypo nr.: 4400-0854-0707;					
	35973	PV	D. Vozbutė		2021	VIZUALIZACIJOS			LAIDA	
	A1722	SA PDV	O. Jankauskas		2021					
	39143	SK PDV	D. Vozbutė		2021					
	UŽSAKOVAS: UAB „DEIGAMA“					ŽYMUO: 2000S-01-PP-SA/SK.B-05			LAPAS	LAPŲ
LT									1	1


FASADAS B-A M 1:150

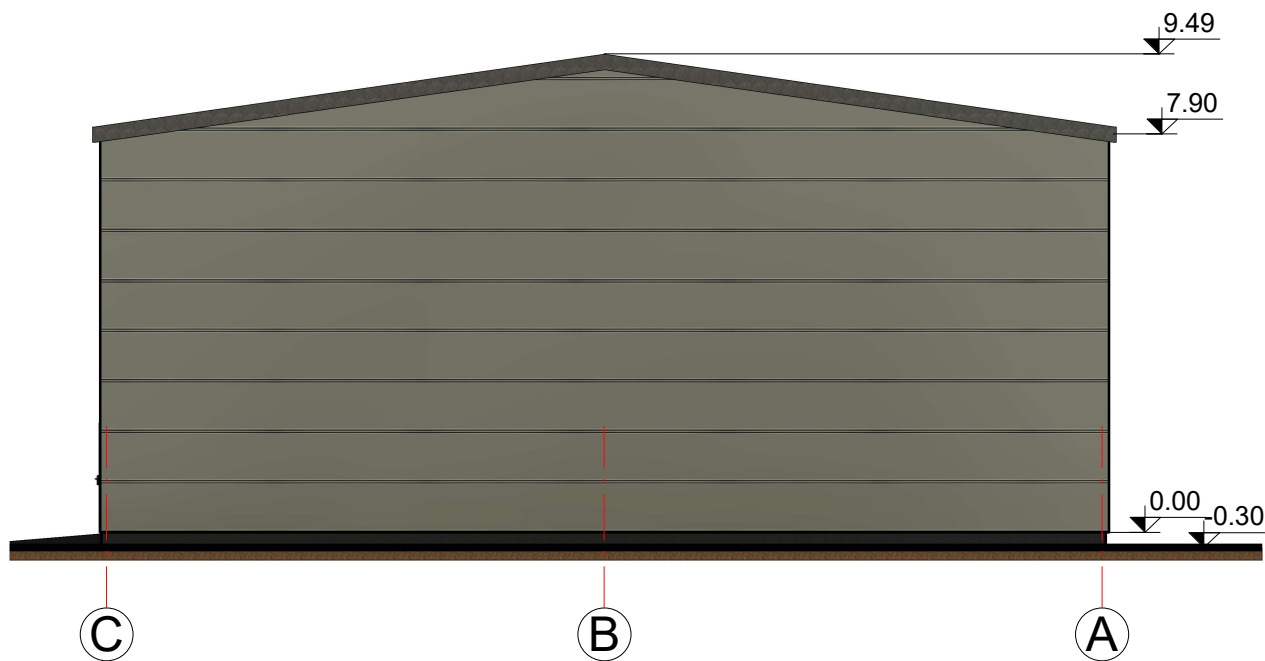

FASADAS 12-1 M 1:150




SUTARTINIAI ŽYMĖJIMAI:

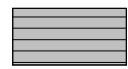
-  Išorinė siena - daugiasluoksnė sandwich plokštė
-  Stogo danga - daugiasluoksnė sandwich plokštė

PASTABOS:


1. Matmenys nurodyti milimetru tikslumu (mm). Visus matmenis, kiekius ir dydžius tikslinti vietoje.
2. Nurodytos konkrečios firmos medžiagos ir gaminiai gali būti pakeisti analogiškais kitos firmos gaminiais.

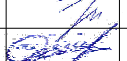Atestato Nr.	 UAB "TS Projects" Įmonės kodas: 300021780, Tilžės g. 170-336, Šiauliai LT-76296 Mob.tel.: 8-612-99654, e-mail.: tsprojektai@gmail.com				OBJEKTAS: Gamybos paskirties pastato, Piliakalnio g. 25A, Krucių k., Tirkšlių sen., Mažeikių r. sav., statybos projektiniai pasiūlymai Unikalus sklypo nr.: 4400-0854-0707;			
	35973	PV	D. Vozbutė		2021	FASADAS B-A M 1.150, FASADAS 12-1 M 1.150		LAIDA
	A1722	SA PDV	O. Jankauskas		2021			
	39143	SK PDV	D. Vozbutė		2021			
	UŽSAKOVAS: UAB „DEIGAMA“				ŽYMUO: 2000S-01-PP-SA/SK.B-08		LAPAS	LAPŲ
LT							1	1


FASADAS A-B M 1:150

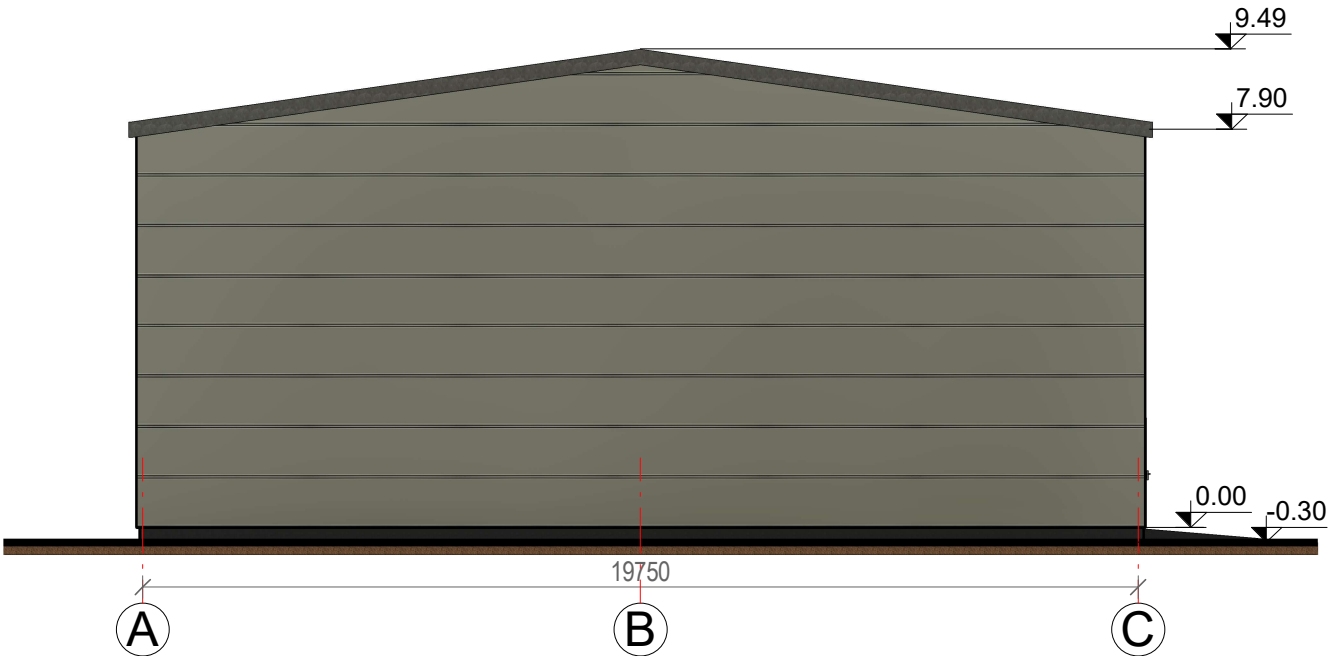


FASADAS 1-12 M 1:150

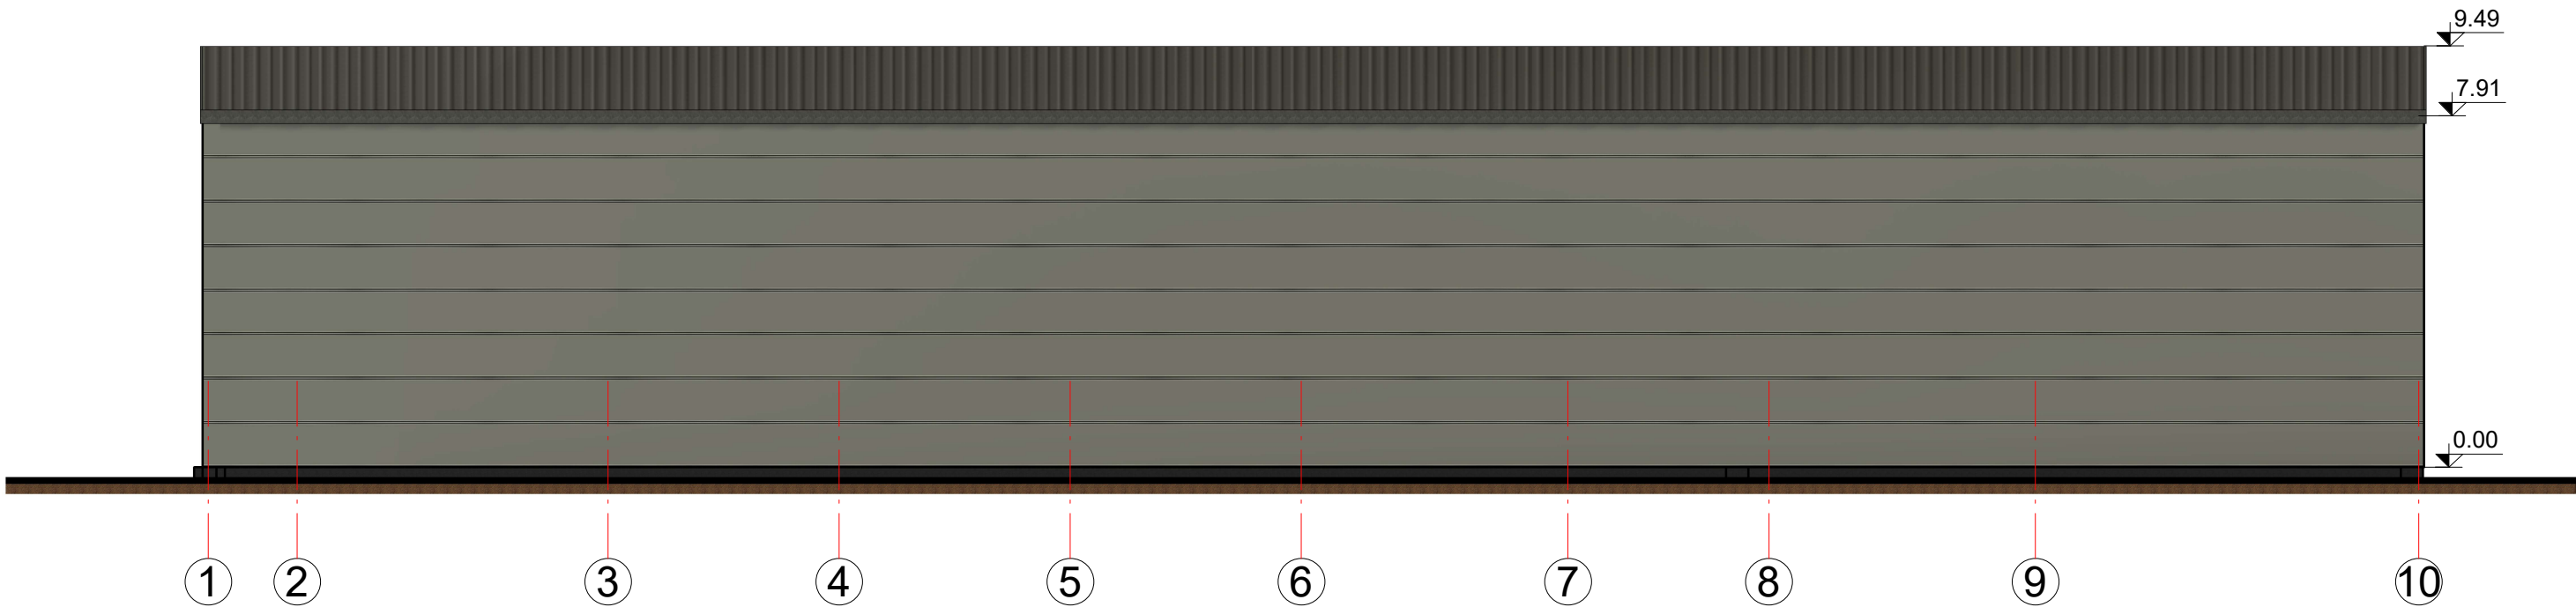


SUTARTINIAI ŽYMĖJIMAI:

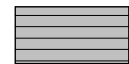
-  Išorinė siena - daugiasluoksnė sandwich plokštė
-  Stogo danga - daugiasluoksnė sandwich plokštė

PASTABOS:
1. Matmenys nurodyti milimetru tikslumu (mm). Visus matmenis, kiekius ir dydžius tikslinti vietoje.
2. Nurodytos konkrečios firmos medžiagos ir gaminiai gali būti pakeisti analogiškais kitos firmos gaminiais.

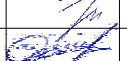
Atestato Nr.	 UAB "TS Projects" Įmonės kodas: 300021780, Tilžės g. 170-336, Šiauliai LT-76296 Mob.tel.: 8-612-99654, e-mail.: tsprojektais@gmail.com					OBJEKTAS: Gamybos paskirties pastato, Piliakalnio g. 25A, Krucių k., Tirkšlių sen., Mažeikių r. sav., statybos projektiniai pasiūlymai Unikalus sklypo nr.: 4400-0854-0707;			
	35973	PV	D. Vozbutė		2021	FASADAS A-B M 1.150, FASADAS 1-12 M 1.150		LAIDA	
	A1722	SA PDV	O. Jankauskas		2021				
	39143	SK PDV	D. Vozbutė		2021				
	UŽSAKOVAS: UAB „DEIGAMA“					ŽYMUO: 2000S-01-PP-SA/SK.B-07		LAPAS	LAPŲ
LT								1	1

PJŪVIS 1-1 M 1:100

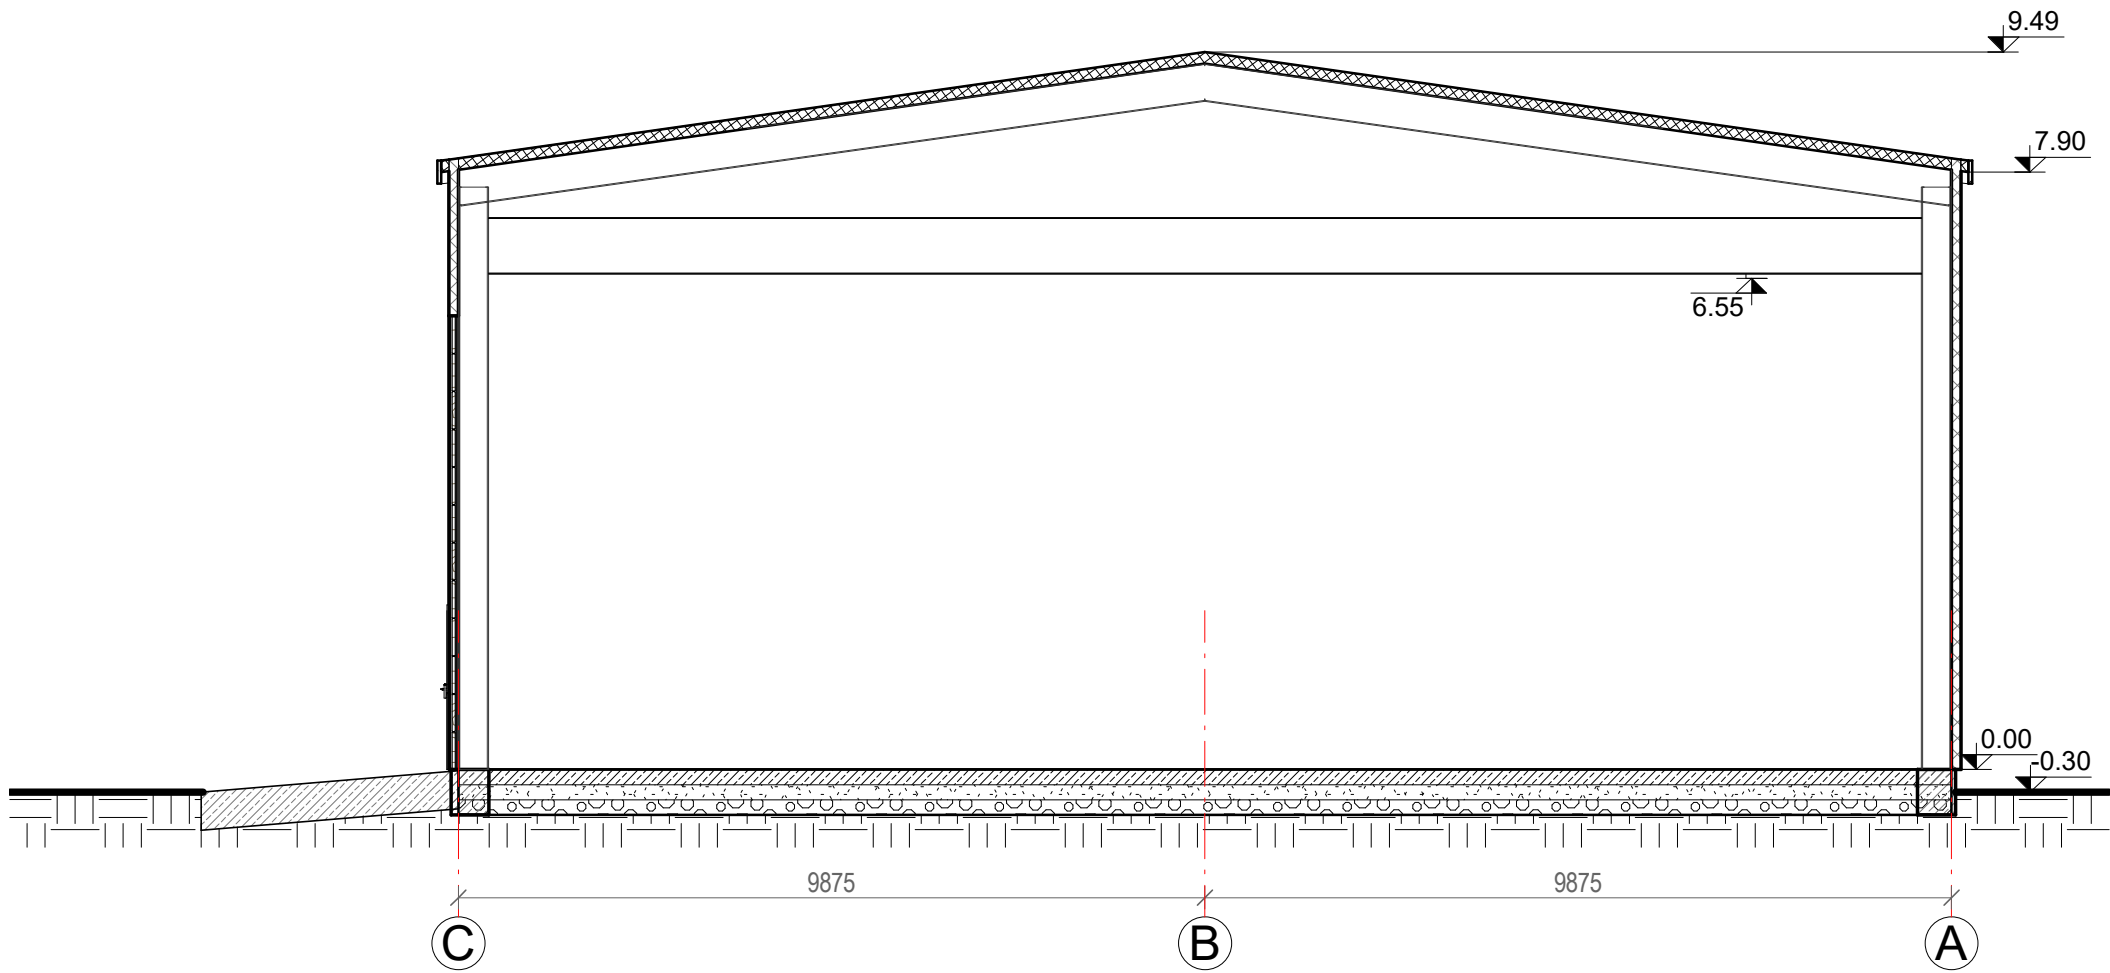

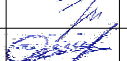Atestato Nr.	 UAB "TS Projects" Įmonės kodas: 300021780, Tilžės g. 170-336, Šiauliai LT-76296 Mob.tel.: 8-612-99654, e-mail.: tsprojektais@gmail.com				OBJEKTAS: Gamybos paskirties pastato, Piliakalnio g. 25A, Krucių k., Tirkšlių sen., Mažeikių r. sav., statybos projektiniai pasiūlymai Unikalus sklypo nr.: 4400-0854-0707;					
	35973	PV	D. Vozbutė		2021	PJŪVIS 1-1			LAIDA	
	A1722	SA PDV	O. Jankauskas		2021					
	39143	SK PDV	D. Vozbutė		2021					
	UŽSAKOVAS:					ŽYMUO:			LAPAS	LAPŲ
LT	UAB „DEIGAMA“					2000S-01-PP-SA/SK.B-10			1	1


STOGO PLANAS M 1:150

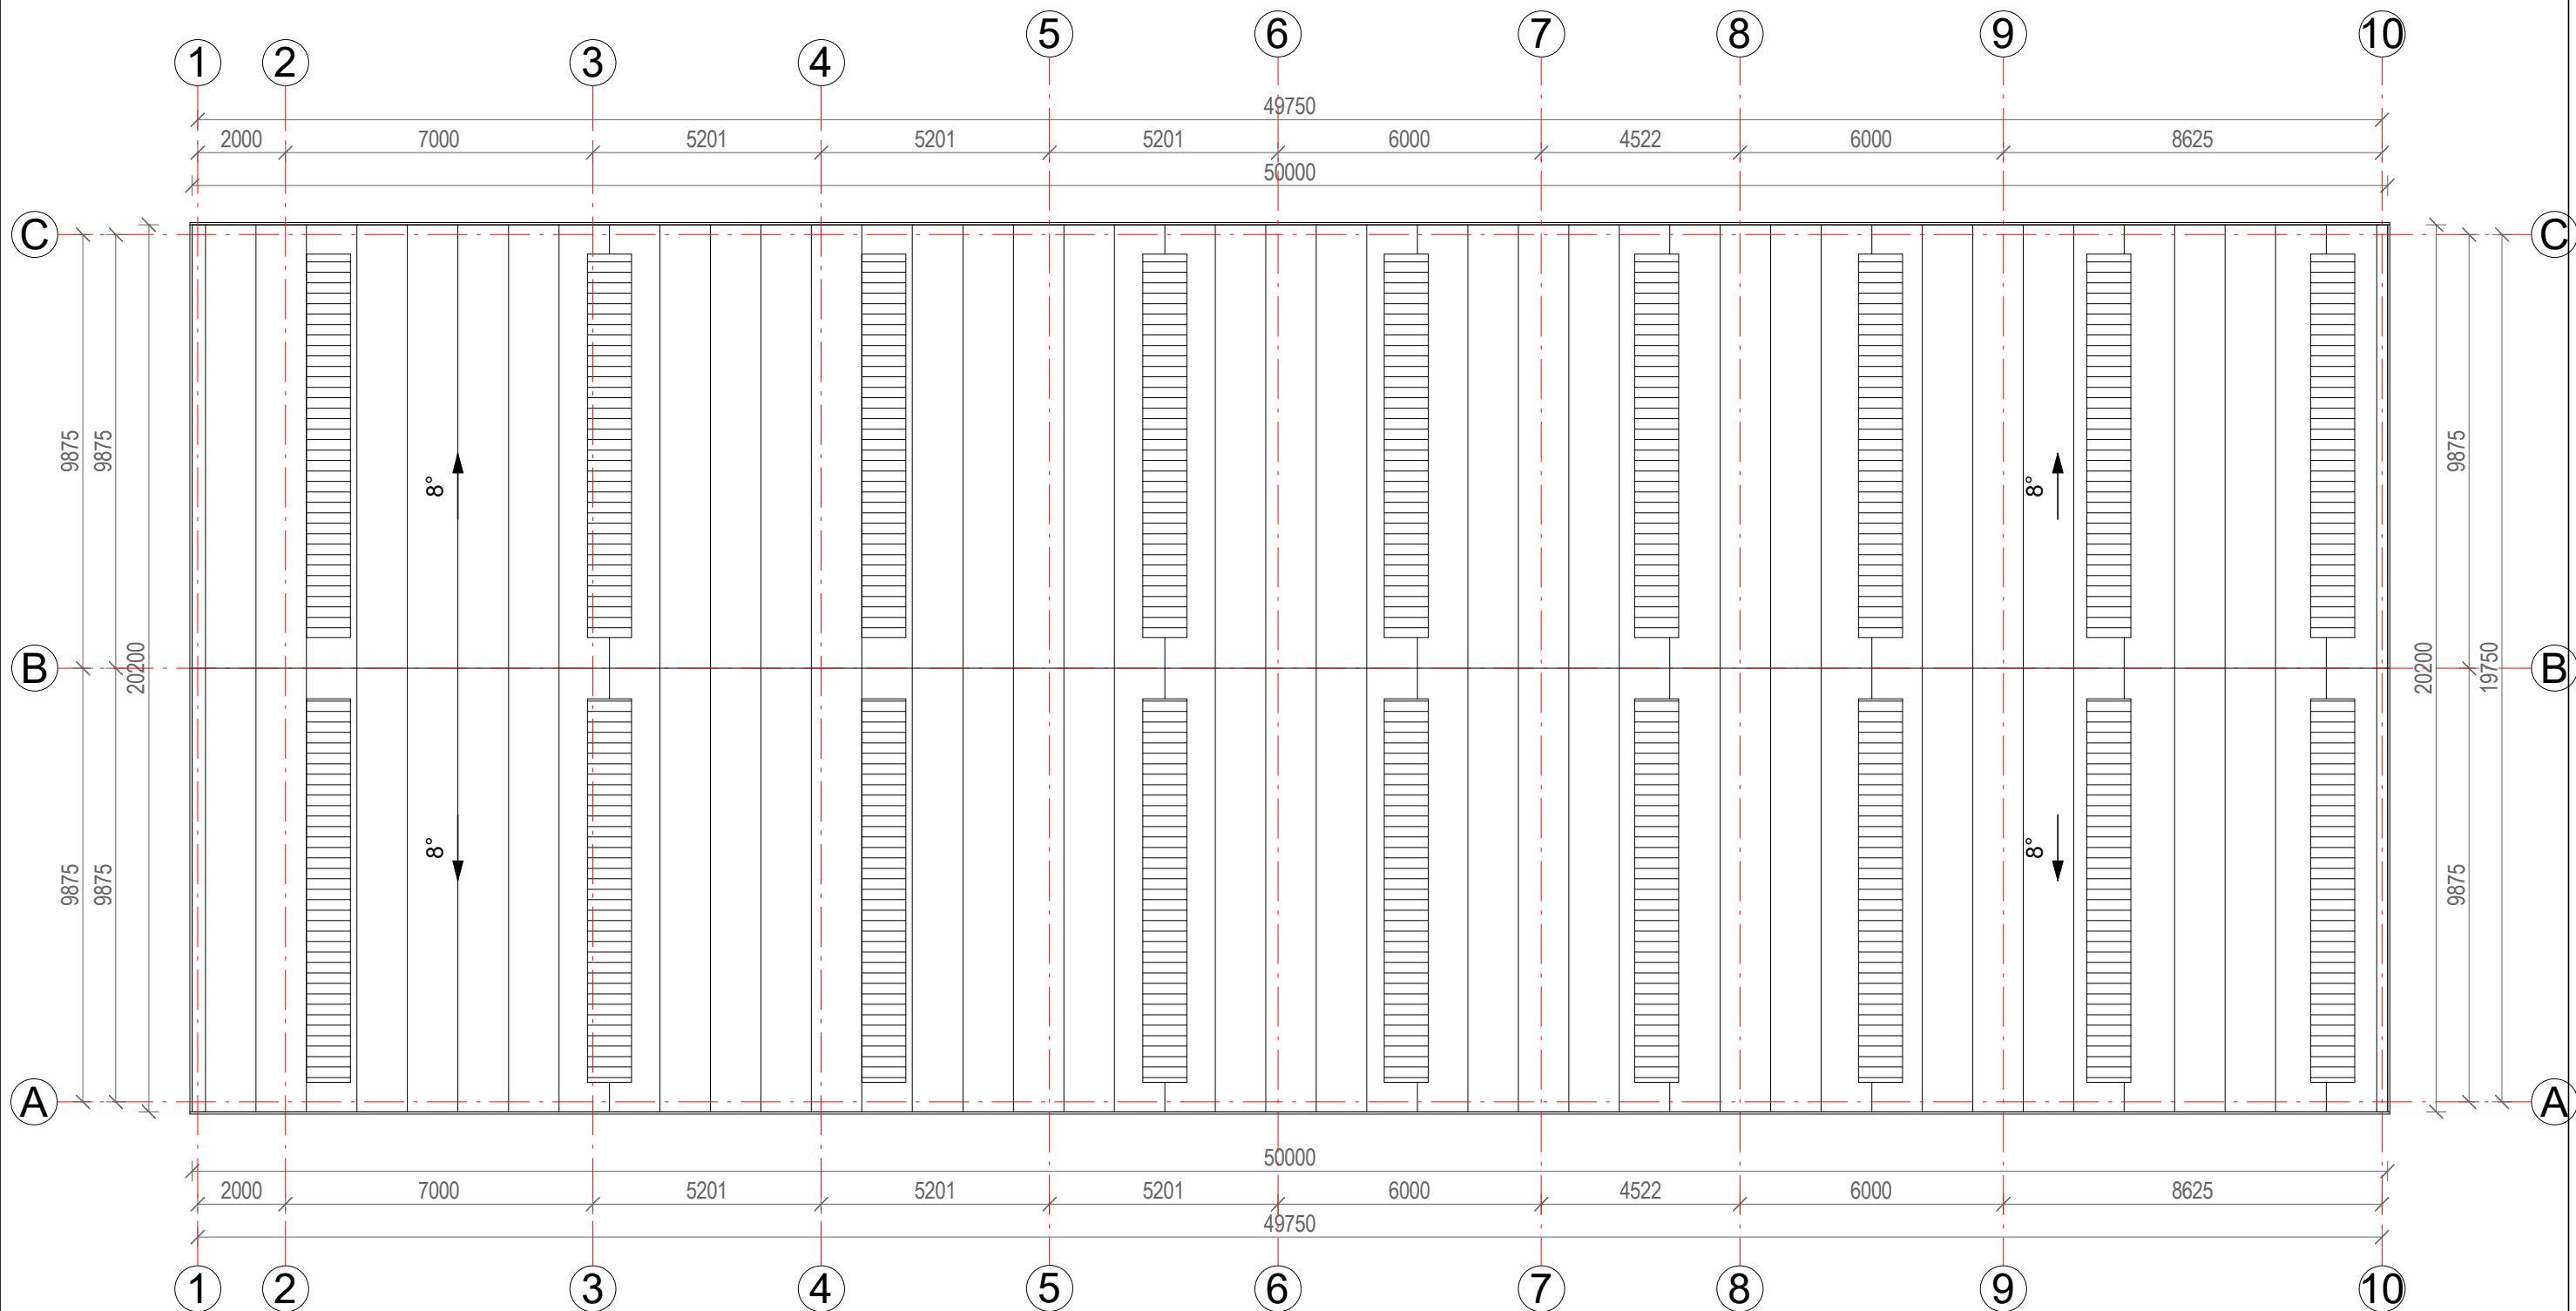

Sutartiniai žymėjimai:


PASTABOS:

1. Matmenys nurodyti milimetru tikslumu (mm). Visus matmenis, kiekius ir dydžius tikslinti vietoje.
2. Stogo danga - daugiasluoksnė sandwich plokštė.
3. Stogo plotas ~ 1020 m².
4. Projektuojamas stogo nuolydis 8°.
5. Lietaus nuvedimo sistema išorinė (192/150 mm) Lietaus surinkimo latakai, lietvamzdžiai iš cinkuotos skardos.
6. Stogo danga ir lietaus nuvedimo sistema įrengiama pagal gamintojų pateiktą technologiją, taisykles ir rekomendacijas.
7. Nurodytos konkrečios firmos ir gaminiai gali būti pakeisti analogiškais kitos firmos gaminiais.

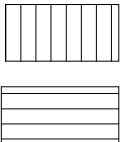

Stogo danga - daugiasluoksnė sandwich plokštė

Švieslangiai

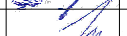Atestato Nr.		 UAB "TS Projects" Įmonės kodas: 300021780, Tilžės g. 170-336, Šiauliai LT-76296 Mob.tel.: 8-612-99654, e-mail.: tsprojektais@gmail.com			OBJEKTAS: Gamybos paskirties pastato, Piliakalnio g. 25A, Krucių k., Tirkšlių sen., Mažeikių r. sav., statybos projektiniai pasiūlymai Unikalus sklypo nr.: 4400-0854-0707;			
35973	PV	D. Vozbutė		2021	STOGO PLANAS M 1.150		LAIDA	
A1722	SA PDV	O. Jankauskas		2021				
39143	SK PDV	D. Vozbutė		2021				
		UŽSAKOVAS: UAB „DEIGAMA“			ŽYMUO: 2000S-01-PP-SA/SK.B-09		LAPAS	LAPŲ
LT							1	1