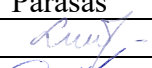
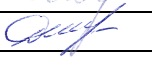


OBJEKTO PAVADINIMAS	Gamybos, pramonės paskirties pastato, Piliakalnio g. 25A, Krucių k., Tirkšlių sen., Mažeikių r. sav., statybos projektiniai pasiūlymai
OBJEKTO ADRESAS	Piliakalnio g. 25A, Krucių k., Tirkšlių sen., Mažeikių r. sav Unikalus sklypo Nr. 4400-0854-0707 Kadastrinis sklypo Nr. 6160/0011:201 Tirkšlių k. v.
STATYTOJAS	UAB „Deigama“ Beržų g. 15, Arvydiškės k., LT-89376 Mažeikių r. Tel. 8 618 69331, 8 612 08946 uabdeigama@gmail.com
PROJEKTUOTOJAS	UAB „TS Projects“ Tilžės g. 170-336, LT-76296 Šiauliai Tel. 8 612 99654, 8 687 56522, Tel./Faks. (8 41) 399431 tsprojektais@gmail.com
PROJEKTO STADIJA	STATYBOS PROJEKTINIAI PASIŪLYMAI
STATINIO(-IŲ) KATEGORIJA	YPATINGASIS STATINYS
STATINIO(-IŲ) PASKIRTIS	GAMYBOS, PRAMONĖS PASKIRTIES
STATYBOS RŪŠIS	NAUJA STATYBA
PROJEKTO DALIS	BENDROJI
TOMAS	I
PROJEKTO RENGIMO METAI	2021
PROJEKTO NUMERIS	2000S

Pareigos	Vardas, pavardė	Atestato Nr.	Parašas
Direktorė	Laura Jurkuviene	-----	
Projekto vadovas	Daiva Vozbutė	35973	

Projekto sprendiniams pritariu: UAB „Deigama“ Direktorius Šarūnas Latakas 
 Statytojo (užsakovo) - vardas, pavardė; data, parašas.

EIL. NR.	ŽYMUO	PAVADINIMAS	LAPŲ	LAPAS
1	2000S-01-PP-BD.SŽ	Dokumentų sudėties žiniaraštis	1	2
2	2000S-01-PP-BD.BSR	Bendrieji statinio rodikliai	2	3-4
3	AIŠKINAMIEJI RAŠTAI			5
4	2000S-01-PP-BD.AR	Bendrosios dalies aiškinamasis raštas	6	6-11
5	TECHNINĖS SPECIFIKACIJOS			12
6	2000S-01-PP-BD.TS	Bendrosios dalies techninės specifikacijos	8	13-20
7	BRĖŽINIAI			21
8	2000S-01-PP-SP.B-01	Situacijos schema	1	22
9	2000S-01-PP-SP.B-02	Sklypo planas M 1:500	1	23
10	2000S-01-PP-SA/SK.B-03	3D Vizualizacijos	1	24
11	2000S-01-PP-SA/SK.B-03	Pirmo aukšto planas M 1:100;	1	25
12	2000S-01-PP-SA/SK.B-04	Fasadas A-C M 1:100; Fasadas C-A M 1:100; Fasadas 1-10 M 1:100; Fasadas 10-1 M 1:100;	1	26
13	2000S-01-PP-SA/SK.B-05	Pjūvis 1-1 M 1:100	1	27
14	2000S-01-PP-SA/SK.B-06	Stogo planas M 1:100	1	28

BENDRIEJI STATINIŲ RODIKLIAI

Šiame priede nurodomi žemės sklypo ir statinių (techniniai ir paskirties) rodikliai bendruoju atveju. Projekte nurodomi konkretaus sklypo ir konkretaus statinio bendrieji rodikliai. Bendrieji statinio rodikliai lentelėje ar kita forma nurodomi projekto bendrojoje dalyje.

Pavadinimas	Mato vienetas	-	Kiekis	Pastabos
I SKYRIUS SKLYPAS				
1. sklypo plotas*	m ²	-	2587	-
2. sklypo užstatymo intensyvumas	%	-	38,66	-
3. sklypo užstatymo tankumas	%	-	37,73	-
4. želdinių plotas	%	-	-	-
II SKYRIUS PASTATAI				
1. Pastato paskirties rodikliai (gamybos, kitos planuojamos ūkinės veiklos, paslaugų apimtis, butų, vietų, lovų, bendras ir aptarnaujamų žmonių skaičius, kiti rodikliai)	Gamybos, pramonės paskirties pastatas. Ypatingosios kategorijos.			
GAMYBOS PASKIRTIES PASTATO RODIKLIAI				
2. Pastato bendrasis plotas*	m ²	-	975,22	-
3. Pastato naudingasis plotas*	m ²	-	-	-
4. Pastato tūris*	m ³	-	8500	-
5. Aukštų skaičius*	vnt.	-	1	-
6. Pastato aukštis*	m	-	9,80	-
7. Butų skaičius (gyvenamajame name), iš jų:	vnt.	-	-	-
7.1. 1 kambario	vnt.	-	-	-
7.2. 2 ir daugiau kambarių	vnt.	-	-	-
8. Energinio naudingumo klasė		-		-
9. Statinio atsparumo ugniai laipsnis		-	III	-
10. Pastato (patalpų) akustinio komforto sąlygų klasė		-	-	-
IV SKYRIUS KITI STATINIAI				
Plokšti horizontalūs inžineriniai statiniai (aikštelė) I gr.				-
4. I gr. Inžinerinis statinys – aikštelė.*				-
4.1. Užstatytas plotas	m ²	-	1080,00	-

* Žvaigždute pažymėti rodikliai apskaičiuojami vadovaujantis Nekilnojamojo turto kadastrinių matavimų ir kadastro duomenų surinkimo taisyklėmis, kurias tvirtina Lietuvos Respublikos žemės ūkio ministras. Baigus statybą ir atlikus kadastrinius matavimus šie rodikliai gali turėti neesminių nukrypimų [5.39].

Statinio projekto vadovas:

Daiva Vozbutė



(vardas, pavardė, parašas, data, , kvalifikacijos atestato arba pažymos Nr.)

Statytojas:

UAB "Deigama"

Direktorius
Šarūnas Latakas



(vardas, pavardė, parašas, data)

AIŠKINAMASIS RAŠTAS

BENDROSIOS DALIES AIŠKINAMASIS RAŠTAS

1. PAŽINTINIAI DUOMENYS

Statinio pavadinimas: Gamybos paskirties pastato, Piliakalnio g. 25A, Krucių k., Tirkšlių sen., Mažeikių r. sav., statybos projektiniai pasiūlymai

Statytojas (užsakovas):

UAB „Deigama“

Į. K. 304419237

Beržų g. 15, Arvydiškės k., LT-89376 Mažeikių r.

Tel. +370 618 69331

Projektuotojas:

UAB „TS Projects“ Tilžės g. 170-336, Šiauliai, LT-76296, Tel./faks. (8 41) 399431,

Mob. tel.: 8 612 99654, El. paštas: tsprojektais@gmail.com, PV Daiva Vozbutė, 35973.

Statinio(-ių) statybos rūšis:

Nauja statyba.

Statinio(-ių) paskirtis:

Gamybos, pramonės.

Statinio kategorija:

Ypatingasis statinys.

Projekto rengimo pagrindas:

- nuosavybės dokumentai;
- topografinė nuotrauka;
- projektavimo techninė užduotis;
- kiti statytojo pateikti dokumentai.

2. PRIVALOMŲJŲ PROJEKTO DOKUMENTŲ BEI PAGRINDINIŲ NORMATYVINIŲ STATYBOS TECHINIŲ DOKUMENTŲ, KURIAIS VADOVAUJANTIS PARENGTAS PROJEKTAS, SĄRAŠAS

LR įstatymai

1. LR Statybos įstatymas
2. LR Atliekų tvarkymo įstatymas
3. LR Nekilnojamojo kultūros paveldo apsaugos įstatymas
4. LR Žemės įstatymas
5. LR Aplinkos apsaugos įstatymas

Statybos techniniai reglamentai

1. STR 1.01.02:2016 Normatyviniai statybos techniniai dokumentai
2. STR 1.01.03:2017 Statinių klasifikavimas
3. STR 1.01.08:2002 Statinio statybos rūšys
4. STR 1.02.01:2017 Statybos dalyvių atestavimo ir teisės pripažinimo tvarkos aprašas
5. STR 1.04.02:2011 Inžineriniai geologiniai ir geotechniniai tyrimai
6. STR 1.04.03:2012 Inžineriniai geologiniai ir geotechniniai tyrimai Šiaurės Lietuvos karstiniame rajone
7. STR 1.04.04:2017 Statinio projektavimas, projekto ekspertizė
8. STR 1.05.01:2017 Statybą leidžiantys dokumentai. Statybos užbaigimas. Statybos sustabdymas. Savavališkos statybos padarinių šalinimas. Statybos pagal neteisėtai išduotą statybą leidžiantį dokumentą padarinių šalinimas

Atestato Nr.		UAB "TS Projects" Įmonės kodas: 300021780, Tilžės g. 170-336, Šiauliai LT-76296 Tel/fax.: (8-41) 399431, Mob. tel.: 8-612-99664 e-mail.: tsprojektais@gmail.com			OBJEKTAS Gamybos paskirties pastato, Piliakalnio g. 25A, Krucių k., Tirkšlių sen., Mažeikių r. sav., statybos projektiniai pasiūlymai Unikalus sklypo nr.: 4400-0854-0707; Kadastrinis sklypo nr.: 6160/0011:201 Tirkšlių v.		
35973	PV	D. Vozbutė		2021	Bendrosios dalies aiškinamasis raštas		LAIDA
							0
LT	STATYTOJAS: UAB „Deigama“				2000S-01-PP-BD.AR		LAPAS
							LAPŲ
						1	5

9. STR 1.06.01:2016 Statybos darbai. Statinio statybos priežiūra
10. STR 1.03.07:2017 Statinių techninės ir naudojimo priežiūros tvarka. Naujų nekilnojamojo turto kadastro objektų formavimo tvarka
11. STR 1.12.06:2002 Statinio naudojimo paskirtis ir gyvavimo trukmė
12. STR 2.01.01(1):2005 Esminis statinio reikalavimas „Mechaninis atsparumas ir pastovumas“
13. STR 2.01.01(2):1999 Esminiai statinio reikalavimai. Gaisrinė sauga
14. STR 2.01.01(3):1999 Esminiai statinio reikalavimai. Higiena, sveikata, aplinkos apsauga
15. STR 2.01.01(4):2008 Esminis statinio reikalavimas „Naudojimo sauga“.
16. STR 2.01.01(5):2008 Esminis statinio reikalavimas „Apsauga nuo triukšmo“
17. STR 2.01.01(6):2008 Esminis statinio reikalavimas „Energijos taupymas ir šilumos išsaugojimas“
18. STR 2.01.06:2009 Statinių apsauga nuo žaibo. Išorinė statinių apsauga nuo žaibo
29. STR 2.01.07:2003 Pastatų vidaus ir išorės aplinkos apsauga nuo triukšmo
20. STR 2.01.02:2016 Pastatų energinio naudingumo projektavimas ir sertifikavimas
21. STR 2.03.02:2005 Vienbučiai ir dvibučiai gyvenamieji pastatai
22. STR 2.04.04:2018 Pastatų atitvaros. Sienos, stogai, langai ir išorinės įėjimo durys
23. STR 2.05.03:2003 Statybinių konstrukcijų projektavimo pagrindai
24. STR 2.05.04:2003 Poveikiai ir apkrovos.
25. STR 2.05.05:2005 Betoninių ir gelžbetoninių konstrukcijų projektavimas
26. STR 2.05.08:2005 Plieninių konstrukcijų projektavimas. Pagrindinės nuostatos
27. STR 2.05.09:2005 Mūrinių konstrukcijų projektavimas
28. STR 2.05.12:2005 Betoninių ir gelžbetoninių konstrukcijų iš tankiojo silikatbetonio projektavimas
29. STR 2.06.04:2014 Gatvės ir vietinės reikšmės keliai. Bendrieji reikalavimai
30. STR 2.07.01:2003 Vandentiekis ir nuotekų šalintuvas. Pastato inžinerinės sistemos. Lauko inžineriniai tinklai
31. STR 2.09.02:2005 Šildymas, vėdinimas ir oro kondicionavimas

Higienos normos ir kiti normatyviniai reglamentai, reikalavimai bei taisyklės

1. RSN 156-94 Statybinė klimatologija.
2. HN 33:2011 Triukšmo ribiniai dydžiai gyvenamuosiuose ir visuomeninės paskirties pastatuose bei jų aplinkoje.
3. HN 42:2009. Gyvenamųjų ir visuomeninių pastatų mikroklimatas.
4. HN 98:2000. Natūralus ir dirbtinis darbo vietų apšvietimas. Apšvietos ribinės vertės ir bendrieji matavimo reikalavimai.
5. Gaisrinės saugos pagrindiniai reikalavimai (Žin., 2002, Nr. 123-5518).
6. Gyvenamųjų pastatų gaisrinės saugos taisyklės (Žin., 2011, Nr. 23-1138).
7. Visuomeninių statinių gaisrinės saugos taisyklės (Žin., 2011, Nr. 8-378).
8. Šildymo sistemų, naudojančių kietąjį kurą, gaisrinės saugos taisyklės (Žin., 2013, Nr. 115-5798).

2000S-01-PP-BD.AR	LAIDA	LAPAS	LAPŲ
	0	2	5

PROJEKTINIAI SPRENDINIAI

Sklypo rodikliai

Unikalus sklypo numeris:	Unikalus sklypo nr.: 4400-0854-0707;
Kadastrinis numeris:	Kadastrinis sklypo nr.: 6160/0011:201 Tirkšlių k.v
Sklypo plotas:	0.2587 ha
Pagrindinė tikslinė naudojimo paskirtis:	Kita
Naudojimo būdas:	Pramonės ir sandėliavimo objektų teritorijos
Matavimų tipas:	Žemės sklypas suformuotas atliekant kadastrinius matavimus

Specialiosios žemės naudojimo sąlygos:

- Dirvožemio apsauga žemės ūkio paskirties žemės sklypuose (VI skyrius, keturioliktasis skirsnis);
- Elektros tinklų apsaugos zonos (III skyrius, ketvirtasis skirsnis);
- Melioruotos žemės ir melioracijos statinių apsaugos zonos (VI skyrius, antrasis skirsnis).

Pažintiniai duomenys apie sklypą, žemės vertinimas, sklype esantys statiniai ir inžineriniai tinklai bei įrenginiai, želdiniai, geologinės, hidrogeologinės sąlygos, higieninė ir ekologinė situacija, aplinkinis užstatymas ir kt.)

Sklypo adresas yra Piliakalnio g. 25A, Krucių k., Tirkšlių sen., Mažeikių r. sav. Žemės sklypas suformuotas atliekant kadastrinius matavimus. Vakarinė, pietinė ir rytinė sklypo dalis ribojasi su kaimyniniais sklypais. Šiaurinė sklypo dalis ribojasi su nuovaža. Projektuojamas naujas įvažiavimas, kurio plotis nemažesnis, nei 3,50m pločio.

Sklypo higieninė ir ekologinė situacija yra normali. Sklypas yra pietinėje Lietuvos dalyje. I sniego apkrovos rajonas, I vėjo greičio rajonas. Sklypo reljefas kintantis. Sklype nėra susikaupusių šiukšlių ar aplinkai kenksmingų medžiagų, aplinkinėse teritorijose nėra taršos ar triukšmo šaltinių, gamyklinių objektų. Sklypas yra tinkamas naujai statybai.

Klimato sąlygos

- vidutinė šalčiausia mėnesio temperatūra – 4.7° C;
- vidutinė šilčiausia mėnesio temperatūra +16.9° C;
- vidutinė metinė oro temperatūra 6.8° C;
- vidutinė šildymo sezono išorės oro temperatūra +0.7° C;
- vidutinis metinis kritulių kiekis 797 mm;
- vėjo greitis galimas vieną kartą per metus 16 m/s;
- absoliutus vėjo greičio maksimumas – 35 m/s
- maksimalus dekadinis sniego dangos storis 40 cm;
- maksimalus dirvožemio išalimo gylis (galimas vieną kartą per 50 metų) 108 cm;
- santykinis metinis oro drėgnumas 82 % .

Technologijos, statinių, konstrukcijų, įrenginių, inžinerinių tinklų, statinio inžinerinių sistemų techninės būklės įvertinimas; esamo statinio (-ių) ir statybos sklypo statybinių tyrinėjimų) aprašymas

Skaitmeninė topografinė nuotrauka sudaryta pagal kadastrinius matavimų duomenis ir vietą. Baltijos aukščių sistemoje, LKS-94 koordinatų sistemoje. Horizontalių laiptas – 0,3 m. Sklypo inžineriniai geologiniai tyrimai nepateikti.

Inžinerinių statinių išdėstymas sklype

Projektuojamas pastatas nepažeidžia, t.y. išlaiko visu sanitarinius atstumus iki esamų inžinerinių tinklų.

Aplinkos tvarkymas

Vadovaujantis STR 2.06.04:2014 „Gatvės ir vietinės reikšmės keliai“ sklypuose numatytas atinkamas automobilių stovėjimo vietų skaičius, pagal gamybos paskirties pastato patalpų plotą. 1 stovėjimo vieta 100m² gamybos paskirties ploto. Pagal gamybos paskirties plotą, kuris šiuo atveju yra 975,22 m², projektuojamos 16 stovėjimo vietos. Automobilių stovėjimo vietos sklype įrengiamos ant kieto pagrindo grindinio. Automobilių stovėjimo vietos sklype įrengiamos ant kieto pagrindo grindinio.

2000S-01-PP-BD.AR	LAIDA	LAPAS	LAPŲ
	0	3	5

Gaisrinių mašinų įvažiavimas į sklypą, privažiavimas prie statinių ir apsisukimo (jei reikia) aikštelės; gaisrinių hidrantų ar vandens telkinių išdėstymas

Minimalus įvažiavimas į sklypą 3,5 m pločio. Tarp statinio ir privažiavimo gaisriniais gelbėjimo automobiliams negali būti sodinami medžiai ar statomos kitos kliūtys. Artimiausioji Mažeikių PGT nutolusi ~6,0 km.

Teritorijos vertikalus planavimas

Sklype vertikalinis planavimas nėra atliekamas. Sklypo reljefas yra mažai kintantis ir tinkamas naujai statybai.

Statybos aikštelė

Atsižvelgiant į statybos mastus ir aplinkinę teritoriją statybos aikštelės aptverti nebūtina. Statybinės medžiagos sandėliuojamos šalia projektuojamo vieno buto gyvenamojo namo. Krovinių transportas medžiagų iškrovimo metu netrukdytų kitam transportui pravažiuoti. Statybos metu kaimyninių sklypų gyventojai nepatogumų nepatirs priėjimai ir privažiavimai nebus uždaryti, kaimyninių sklypų įvadiniai inžineriniai tinklai nebus paliesti.

Statybinės ir transporto mašinos bei mechanizmai turi būti techniškai tvarkingi. Tara, kurioje laikomi tepalai, degalai, skystos statybinės medžiagos ir nekenksmingi cheminiai preparatai, turi būti sandari, tam, kad pastarieji nepatektų į gruntą. Statybos ir eksploatacijos metu griežtai draudžiama naudoti kenksmingas chemines medžiagas. Betono ir skiedinio gamybai ir priėmimui turi būti įrengtos aikštelės su paklotu ir bortais.

Statybinių atliekų surinkimas ir tvarkymas

Statybinės atliekos turi būti tvarkomis LR Atliekų tvarkymo įstatymo nustatyta tvarka. Statybos proceso metu statybinės atliekos rūšiuojamos į:

- tinkamas naudoti vietoje atliekas, kurias planuojama panaudoti aikštelių, pravažiavimų pagrindams, įrenginių ar priklausinių statybai;
- tinkamas perdirbti atliekas, kurios baigiantis statybai pristatomos į perdirbimo gamyklas perdirbimui;
- netinkamas naudoti ir perdirbti atliekas, išvežamos į sąvartynus.

Statybinės atliekos statybos metu iki jų išvežimo ar panaudojimo kaupiamos ir saugomos aptvertoje statybos teritorijoje konteineriuose ar kitoje uždaroje talpykloje. Statybinių atliekų turėtojas nusprendžia, kaip ir į kurią tvarkymo vietą bus gabenamos statybinės atliekos. Taip pat jis atsako už tvarkingą jų pakrovimą ir pristatymą į sąvartyną.

Statytojas, baigęs statybos darbus, pridudamas statinį priėmimo naudoti komisijai pateikia dokumentus apie faktinį susidariusių statybinių atliekų, netinkamų naudoti ir perdirbti, pristatymą į sąvartyną.

Statybinių atliekų tvarkymo taisyklės (2006 m. gruodžio 29 d. Nr. D1-637)

Statybvietėje turi būti pildomas pirminės atliekų apskaitos žurnalas, vedama susidariusių ir perduotų tvarkyti statybinių atliekų apskaita, nurodomas jų kiekis, teikiamos pirminės atliekų apskaitos ataskaitos Aplinkos ministerijos regiono aplinkos apsaugos departamentui, kurio kontroliuojamoje teritorijoje vykdoma statinio statyba.

Statybvietėje atliekos turi būti rūšiuojamos: susidarancios perdirbimui tinkamos atliekos ir pakartotiniam naudojimui tinkamos konstrukcijos (medžiagos), rūšiuojamos kitos atliekos – antrinės žaliavos, pavojingos atliekos.

1. Nepavojingos statybinės atliekos gali būti saugomos statybietėje ne ilgiau kaip vienerius metus nuo jų susidarymo dienos, tačiau ne ilgiau kaip iki statybos darbų pabaigos. Pavojingos statybinės atliekos turi būti saugomos pagal Atliekų tvarkymo taisyklėse nustatytus reikalavimus ne ilgiau kaip 3 mėnesius nuo jų susidarymo, tačiau ne ilgiau kaip iki statybos darbų pabaigos taip, kad nekeltų pavojaus aplinkai ir žmonių sveikatai.

2. Inertinės (nepavojingos) statybinės atliekos gali būti smulkinamos mobilia įranga statybietėje.

3. Asbesto turinčios statybinės atliekos tvarkomos laikantis pavojingų atliekų tvarkymo reikalavimų.

4. Neapdorotos nepavojingos statybinės atliekos gali būti sunaudojamos: statybietėje, energijos gavybai, kaip užpildas ar konstrukcinė medžiaga, atliekų sluoksnių perdengimui sąvartynuose.

Projektas atitinka statybos normas ir taisykles, ekologinius, higienos ir priešgaisrinius reikalavimus.

Projektuojamų statinių sąrašas (jei projektuojami keli statiniai), pagrindinės charakteristikos, paskirtis, produkcija, gamybos (paslaugų) ar kitos planuojamos ūkinės veiklos vizija

Projektuojamas pastatas - gamybos paskirties. Laivų ir plūdriųjų konstrukcijų statyba ir remontas.

Žaliavos (Polilitenas, aliuminis, medis, medžio kompozitas) suruoštas medžiagas bus gaunamos iš tiekėjų. Naudojamas telferis 3,2T žaliavos perkelimui iš vienos vietos į kitą, jos pjovimo staklėmis supjaunamos reikiamų dydžių, supjaautos detalės ir komponentai sužymimi lipdukais, kuriuose nurodoma visa reikalinga informacija surinkimo operacijoms.

2000S-01-PP-BD.AR	LAIDA	LAPAS	LAPŲ
	0	4	5

Visi ruošiniai rankinių vežimėlių pagalba suvežami prie montavimo, surinkimo vietos.

Montuojama „lego“ tipo konstrukciniu principu, tvirtinami konstrukciniais medvarščiais, kniedėmis. Rotacinė masina gamina polietileną (PE) plūdūrų gamybai, kurie bus naudojami plūdūrų gamybai. Pagrindiniai darbuotojų įrankiai - akumulatoriniai, rankiniai. Pagamintas gaminys pakraunamas į suknvežimą ir transportuojamas klientui.

Projektuojamo pastato rodikliai:

Rodiklio pavadinimas	Projektuojama
Bendras plotas	975,22 m ²
Naudingas plotas	-
Pagalbinis plotas	-
Gyvenamasis plotas	-
Užstatytas plotas	1000,00 m ²
Pastato tūris	8500 m ³
Pastato aukštis	9,80 m
Aukštų skaičius	1
Energinio naudingumo klasė	

Projektuojamo pastato nr.1 konstrukcijos:

Visos konstrukcijos privalo būti apsaugotos nuo gaisro, klimatologinių, korozijos, drėgmės, biologinių poveikių. Visi mediniai ir metaliniai gaminiai turi būti padengti atmosferos poveikiui bei irimui atspariomis dangomis.

Pamatai – Projektuojami pamatai poliniai - gręžtiniai Poliai projektuojami, kurių diametras 400 mm, naudojamas C25/30 klasės betonas ir Φ12, S500 išilginė bei Φ6, S500 rištinė armatūra. Poliai, kurių diametras 400 mm. Poliai, sujungiami monolitiniu g/b rostverku (200x600 mm), naudojamas C25/30 klasės betonas ir Φ12, S500 išilginė bei Φ6, S500 rištinė armatūra. Vidinės rostverko pusė apšiltinama polistireniniu putplasčiu EPS 100 (150mm), fasadinės rostverko pusės šiltinamos polistireniniu putplasčiu EPS100 (50mm).

Grindys – Projektuojamos gelžbetoninės grindys, 70 mm storio, armuojamos dvejais armatūros tinklais Φ6x150x150, S500. Grindys visu plotu šiltinamos 200 mm storio polistireniniu putplasčiu EPS 100. Grindų dangą pasirenka užsakovas.

Sienos – projektuojamos išorinės daugiasluoksnės sandwich plokštės, kurios bus tvirtinamos ant plieninių kolonų.

Pertvaros – Daugiasluoksnės sandwich tipo plokštės.

Perdanga – pastate perdanga neprojektuojama.

Stogas – projektuojamas dvišlaitis stogas, metalo konstrukcijų. Stogo danga – daugiasluoksnės sandwich plokštės.

Mechaninis patvarumas ir pastovumas

Projekte priimti sprendimai atitinka visus svarbiausius projektuojamo pastato parametrus, užtikrinančius mechaninį pastato patvarumą ir pastovumą.

STATINIO NAUDOJIMO SAUGA

Apsauginių priemonių nuo smurto ir vandalizmo aprašymas

Pastato projektiniai sprendiniai turi padėti išvengti smurto ir vandalizmo namo gyventojų atžvilgiu (įėjimų apšvietimas, prieigų apžvelgiamumas iš pastato vidaus, patikimos langų, durų konstrukcijos ir spynos, apsauginė signalizacija ir kt.). Įėjimo į pastatą neturi slėpti želdiniai ir priestatai. Apsagai nuo nelaimingų atsitikimų parenkamos neslidžios medžiagos. Pastatas projektuojamas taip kad būtų išvengta nelaimingų atsitikimų (dėl paslydimų, kritimų, susidūrimo, nudegimo, nutrenkimo ar susižalojimo elektros srove, sprogimo) rizikos. Projekto sprendiniai atitinka STR 2.01.01(4):2008 „Esminiai statinio reikalavimai. Naudojimo sauga“ keliamus reikalavimus.

2000S-01-PP-BD.AR	LAIDA	LAPAS	LAPŲ
	0	5	5

TECHNINĖS SPECIFIKACIJOS

BENDROSIOS DALIES TECHNINĖS SPECIFIKACIJOS

Šie bendrieji techniniai reikalavimai yra neatskiriama projekto techninių specifikacijų bendroji dalis. Jie bendraisiais reikalavimais ir nurodymais papildo atskirų projekto dalių technines specifikacijas. Jeigu tarp šių techninių reikalavimų ir projekto dalių specifikacijų iškyla skirtumų – pirmenybė teikiama atskirų projekto dalių specifikacijoms.

1. Būtinios Projekto sprendinių įgyvendinimo sąlygos, kiti bendrieji nurodymai ir reikalavimai, kurių privalu laikytis įgyvendinant Projektą):

- teisės aktų laikymasis ir gaunami leidimai

Prieš pradedant darbus būtina gauti statybos leidimą STR 1.05.01:2017 “ Statybą leidžiantys dokumentai. Statybos užbaigimas. Statybos sustabdymas. Savavališkos statybos padarinių šalinimas. Statybos pagal neteisėtai išduotą statybą leidžiantį dokumentą padarinių šalinimas“ nustatyta tvarka. Statybos vykdymui privaloma techninė priežiūra STR 1.06.01:2016 „Statybos darbai. Statinio statybos priežiūra“ nustatyta tvarka.

LR įstatymai

1. LR Statybos įstatymas
2. LR Atliekų tvarkymo įstatymas
3. LR Nekilnojamojo kultūros paveldo apsaugos įstatymas
4. LR Žemės įstatymas
5. LR Aplinkos apsaugos įstatymas

Statybos techniniai reglamentai

1. STR 1.01.02:2016 Normatyviniai statybos techniniai dokumentai
2. STR 1.01.03:2017 Statinių klasifikavimas
3. STR 1.01.08:2002 Statinio statybos rūšys
4. STR 1.02.01:2017 Statybos dalyvių atestavimo ir teisės pripažinimo tvarkos aprašas
5. STR 1.04.02:2011 Inžineriniai geologiniai ir geotechniniai tyrimai
6. STR 1.04.03:2012 Inžineriniai geologiniai ir geotechniniai tyrimai Šiaurės Lietuvos karstiniame rajone
7. STR 1.04.04:2017 Statinio projektavimas, projekto ekspertizė
8. STR 1.05.01:2017 Statybą leidžiantys dokumentai. Statybos užbaigimas. Statybos sustabdymas. Savavališkos statybos padarinių šalinimas. Statybos pagal neteisėtai išduotą statybą leidžiantį dokumentą padarinių šalinimas“
9. STR 1.06.01:2016 Statybos darbai. Statinio statybos priežiūra
10. STR 1.03.07:2017 Statinių techninės ir naudojimo priežiūros tvarka. Naujų nekilnojamojo turto kadastro objektų formavimo tvarka
11. STR 1.12.06:2002 Statinio naudojimo paskirtis ir gyvavimo trukmė
12. STR 2.01.01(1):2005 Esminis statinio reikalavimas „Mechaninis atsparumas ir pastovumas“
13. STR 2.01.01(2):1999 Esminiai statinio reikalavimai. Gaisrinė sauga
14. STR 2.01.01(3):1999 Esminiai statinio reikalavimai. Higiena, sveikata, aplinkos apsauga
15. STR 2.01.01(4):2008 Esminis statinio reikalavimas „Naudojimo sauga“.
16. STR 2.01.01(5):2008 Esminis statinio reikalavimas „Apsauga nuo triukšmo“
17. STR 2.01.01(6):2008 Esminis statinio reikalavimas „Energijos taupymas ir šilumos išsaugojimas“
18. STR 2.01.06:2009 Statinių apsauga nuo žaibo. Išorinė statinių apsauga nuo žaibo
29. STR 2.01.07:2003 Pastatų vidaus ir išorės aplinkos apsauga nuo triukšmo
20. STR 2.01.02:2016 Pastatų energinio naudingumo projektavimas ir sertifikavimas

Atestato nr.	 UAB „TS Projects“ Tilžės g. 170-336, Šiauliai, LT-76296 Tel./faks. (8 41) 399431, mob. tel. 8 612 99654 E-paštas: tsprojektais@gmail.com				Gamybos paskirties pastato, Piliakalnio g. 25A, Krucių k., Tirkšlių sen., Mažeikių r. sav., statybos projektiniai pasiūlymai Unikalus sklypo nr.: 4400-0854-0707; Kadastrinis sklypo nr.: 6160/0011:201 Tirkšliųk.v.				
35973	PV	D. Vozbutė		2021	Bendrosios dalies techninės specifikacijos			LAIDA	
								0	
LT	STATYTOJAS: UAB „Deigama“				2000S-01-PP-BD.TS			LAPAS	LAPŲ
							1	8	

21. STR 2.03.02:2005 Vienbučiai ir dvibučiai gyvenamieji pastatai
22. STR 2.04.04:2018 Pastatų atitvaros. Sienos, stogai, langai ir išorinės įėjimo durys
23. STR 2.05.03:2003 Statybinių konstrukcijų projektavimo pagrindai
24. STR 2.05.04:2003 Poveikiai ir apkrovos.
25. STR 2.05.05:2005 Betoninių ir gelžbetoninių konstrukcijų projektavimas
26. STR 2.05.08:2005 Plieninių konstrukcijų projektavimas. Pagrindinės nuostatos
27. STR 2.05.09:2005 Mūrinių konstrukcijų projektavimas
28. STR 2.05.12:2005 Betoninių ir gelžbetoninių konstrukcijų iš tankiojo silikatbetonio projektavimas
29. STR 2.06.04:2014 Gatvės ir vietinės reikšmės keliai. Bendrieji reikalavimai
30. STR 2.07.01:2003 Vandentiekis ir nuotekų šalintuvas. Pastato inžinerinės sistemos. Lauko inžineriniai tinklai
31. STR 2.09.02:2005 Šildymas, vėdinimas ir oro kondicionavimas

Higienos normos ir kiti normatyviniai reglamentai, reikalavimai bei taisyklės

1. RSN 156-94 Statybinė klimatologija.
2. HN 33:2007. Akustinis triukšmas. Triukšmo ribiniai dydžiai gyvenamuosiuose ir visuomeninės paskirties pastatuose bei jų aplinkoje.
3. HN 42:2009. Gyvenamųjų ir visuomeninių pastatų mikroklimatas.
4. HN 98:2000. Natūralus ir dirbtinis darbo vietų apšvietimas. Apšvietos ribinės vertės ir bendrieji matavimo reikalavimai.
5. Gaisrinės saugos pagrindiniai reikalavimai (Žin., 2002, Nr. 123-5518).
6. Gyvenamųjų pastatų gaisrinės saugos taisyklės (Žin., 2011, Nr. 23-1138).
7. Visuomeninių statinių gaisrinės saugos taisyklės (Žin., 2011, Nr. 8-378).
8. Šildymo sistemų, naudojančių kietąjį kurą, gaisrinės saugos taisyklės (Žin., 2013, Nr. 115-5798).

- kvalifikaciniai reikalavimai statybos rangovui ir subrangovams;

Rangovas turi turėti visus įstatymų tvarka nustatytus, bendruosius statybos darbus vykdyti ypatingos svarbos visuomeniniuose objektuose, kvalifikacinių reikalavimų dokumentus. Specialiųjų darbų atlikimui kvalifikacinių reikalavimų apibrėžtį nustato statybos Rangovas ir Užsakovas sutartiniuose darbų vykdymo dokumentuose įstatymų nustatyta tvarka.

- saugaus darbo, gaisrinės saugos, aplinkos apsaugos bei tinkamų darbo higienos sąlygų statybvietėje ir statomame statinyje užtikrinimo reikalavimai; trečiųjų asmenų interesų apsauga statybos metu;

Rangovas yra atsakingas už Darbų vykdymo statybvietėje saugaus darbo, gaisrinės saugos, aplinkos saugos bei tinkamų darbo higienos sąlygų statybvietėje ir statomame statinyje užtikrinimo. Rangovas yra atsakingas už trečiųjų asmenų interesų apsaugą statybos metu.

- kiti reikalavimai ir nurodymai;

Visos konstrukcijos, gaminiai ir medžiagos turi atitikti Lietuvos respublikos teisės aktais nustatytus reikalavimus.

Rangovas yra atsakingas už leidimų, sutikimų ar dokumentų, reikalingų Darbų vykdymui bei užbaigimui gavimą iš kompetentingų institucijų.

Rangovas yra atsakingas už Darbų vykdymo priešgaisrinę apsaugą pagal LR galiojančių teisės aktų reikalavimus.

Visos konstrukcijos ir įranga turi būti sertifikuota arba pripažinti tinkančiais naudoti Lietuvoje nustatyta tvarka ir privalo turėti atitikties įvertinimo dokumentą.

Rangovas privalo palaikyti ryšį su kompetentingomis institucijomis, užtikrinti jų patikrinimus savo sąskaita bei ištaisyti trūkumus, kuriuos šios institucijos nustatys minėtų patikrinimų metu.

Rangovas turi vykdyti visus Lietuvos Respublikoje galiojančių teisės aktų reikalavimus ir taisykles, priimtas atitinkamų valstybės ir/ar savivaldybės institucijų.

Atsakingi darbai ir konstrukcijos, nurodyti techninėse specifikacijose, turi būti priimti inžinieriaus tai įforminant aktu, o baigtas statinys turi būti priimtas priėmimo komisijos.

2000S-01-PP-BD.TS	LAIDA	LAPAS	LAPŲ
	0	2	8

Subrangovai: Rangovas pasirenkamus subrangovus turi aptarti su Užsakovui ir gauti jo raštišką pritarimą jeigu nenurodyta kitaip. Užsakovas turi teisę nurodyti rangovui kokią subrangovą pasirinkti ir toks Užsakovo nurodymas yra privalomas Rangovui.

2. Nurodymai ir reikalavimai Projekto ir statybos dokumentų parengimui:

- **statinio projekto ekspertizės būtinumas (techninio projekto, sudėtingų konstrukcijų ypatingo statinio darbo projekto konstrukcinės dalies sprendinių);**

Vadovaujantis STR 1.04.04:2017 „Statinio projektavimas, projekto ekspertizė“. Projekto ekspertizė nėra privaloma.

Brėžiniai ir kita dokumentacija turi būti ruošiami lietuvių kalba.

Baigus darbus ir pridudant statybą turi būti parengti ir pateikti Užsakovui ir Inžinieriui išpildomieji brėžiniai ir dokumentacija su visais įneštais pakeitimais, papildymais.

- **rangovo parengtų Projekto ir statybos dokumentų derinimo su Projektuotoju ir statinio statybos techninės priežiūros vadovu atvejais ir tvarka;**

Brėžiniai turi būti suderinti su projekto vykdymo priežiūros vadovu ir statinio statybos techninės priežiūros vadovu ir Užsakovu ir tik tada gali būti perduoti vykdymui.

- **nurodymai Projekto ir statybos dokumentų (taip pat už kuriuos atsakingas Rangovas) apiforminimui, pvz., originalūs dokumentai su parašais, derinimų įforminimas, komplektavimas ir komplektų vienetų skaičius, kompiuterinės versijos būtinumas ir t. t.;**

Rangovas privalo parengti išpildomąją ir kitą dokumentaciją su visais įneštais pakeitimais, papildymais, išmatavimais, debitais ir kt. patikslinimais natūroje, kurios gali pareikalauti Užsakovas. Dokumentų pateikimas ir tvarka numatomi Užsakovo ir statybos Rangovo sutartiniuose darbų vykdymo dokumentuose įstatymų nustatyta tvarka.

- **projekto dalių sprendinių keitimo galimybės, tvarka ir įforminimas;**

Projekto dalių sprendinių keitimas gali būti vykdomas tik suderinus su Techninio darbo Projekto vadovu ir įformintas įstatymų nustatyta tvarka.

3. Bendrieji reikalavimai statybos produktams (gaminiais ir medžiagoms), įrenginiams, darbams ir bendroji jų priėmimo statybvietėje tvarka:

- **nurodymai dėl statybos produktų (gaminų ir medžiagų), įrenginių privalomos atitikties techninėse specifikacijose nurodytiems reikalavimams, galimybė ir sąlygos keisti analogiškais;**

Ši specifikacija turi būti skaitoma kartu su brėžiniais. Jei tarp brėžinių ir specifikacijos yra kokių nors skirtumų, svarbesnė laikoma specifikacija. Tačiau Rangovas turi atkreipti Užsakovo dėmesį į visus didesnius neatitikimus prieš sprendžiamas apie konkrečią interpretaciją.

Jei kokių pakeitimų atsiranda nuostatuose, teisiniuose dokumentuose, standartuose ir t.t., svarbesniais laikomi specifikacijos ir brėžiniai. Tačiau Rangovas turi informuoti Užsakovą apie visus tokius neatitikimus prieš nusprendžiamas apie konkrečią interpretaciją, ypač teisinių dokumentų, vietinių nuostatų ar standartų atžvilgiu.

Bet kurį specifikacijoje nurodytą importinį produktą galima pakeisti analogišku vietiniu. Vietiniams produktams turi būti suteikiama aiški pirmenybė, tačiau, jei vietiniai produktai yra blogesnės kokybės, vietinio produkto reikia atsisakyti. Visiems nukrypimams nuo specifikacijos turi būti gautas Užsakovo sutikimas.

- **nenaudotinos medžiagos (su asbestu ar cheminiais priedais ir pan.);**

Statyboje nenaudotinos medžiagos su asbestu ir nenaudotinais cheminiais priedais.

- **statybos produktų (gaminų ir medžiagų), įrenginių kokybę įrodantys privalomieji dokumentai (atitikties sertifikatai, atitikties deklaracijos);**

Visi gaminiai, įranga, medžiagos ir priedai turi atitikti nurodytus dokumentacijoje ir turi būti nauji.

2000S-01-PP-BD.TS	LAIDA	LAPAS	LAPŲ
	0	3	8

Parinktos medžiagos ir gaminiai savo paskirtimi patvarumui, dilimui, valymui ir t.t. turi atitikti šio statinio reikalaujamoms sąlygoms.

Visos medžiagos ir gaminiai turi būti pateikti su:

- gamintojo rekvizitais, firmos atpažinimo ženklu;
- atitikties deklaracija, sertifikatu;
- specifikacija;
- nuoroda kam skiriama;
- spalvos nuoroda;
- pagaminimo data.

Užsakovas ar inžinierius turi teisę atmesti medžiagą ar įrangą be jokių papildomų išlaidų Užsakovui, jei ji neatitinka specifikacijos reikalavimų. Tokiu atveju Rangovas turi pateikti kitas medžiagas ir įrangą, kurie atitinka specifikaciją ir kurių pageidauja Užsakovas, neatsižvelgiant į Rangovo deklaruotas kainas.

Rangovas neturi užsakyti pagrindinės įrangos, kol negavo Užsakovo patvirtinimo.

Sąnaudų žiniaraščiuose nurodytiems konkretiems gaminiams ir medžiagoms galimi alternatyvūs pasiūlymai, jei jie atpigins darbus, bet nepablogins techninių ir eksploatacinių savybių.

Rinkdamas komponentus medžiagas, Rangovas turi atsižvelgti į poreikį nepanašius kontaktuojančius metalus apsaugoti nuo korozijos.

Rangovas užtikrina, kad visa jo pateikta įranga be struktūrinių pakeitimų gali būti sumontuota projekto dokumentuose nurodytoje padėtyje. Nebus atsižvelgiama į jokių reikalavimų apmokėti papildomas išlaidas, atsiradusias dėl parūpintos netinkamo dydžio įrangos modifikavimo.

Visi gaminiai ir medžiagos turi atitikti techninėse specifikacijose ir brėžiniuose nurodomus kokybės reikalavimus. Jų įpakavimai ar pristatymo dokumentai turi nurodyti jų kokybę arba tokia informacija turi būti nurodoma kitu Užsakovui priimtinu būdu.

Specifikacijoje pateikiami bendrieji kokybės reikalavimai. Tokiu atveju, jei konkrečiai nebus nurodyta medžiaga, pvz. nenurodant medžiagos pavadinimo ar standarto, prieš ją perkant ji turės būti pateikiama Užsakovo patvirtinimui.

Galimi gaminių ir medžiagų atitikties nurodymai montavimo stadijos metu neturi būti uždengiami arba, jei negalima palikti jų matomais turi būti lengvai ir visiškai atidengiami.

- statybos produktų (gaminių ir medžiagų) kokybės kontrolė, pvz., gamybos vietoje pagal ISO 9001; statybvietėje – pasirinktinė kontrolė;

Jei reikalaujama, kad naudojami gaminiai ir medžiagos būtų nurodyto tipo ar standarto arba jie yra įtraukti į oficialią kokybės kontrolės procedūrą, jie turi turėti tipo patvirtinimo liudijimą, atitikimo standartui ar oficialų kokybės kontrolės patvirtinimą. Tipo patvirtinimo ir atitikimo standartui liudijimai negali būti atskiriami nuo produktų, o identifikacija turi būti visiškai aiški.

Visi darbai turi būti atliekami taikant bendrai naudojamus ir/ar Užsakovo pageidautinus darbo metodus, įdarbinant ar pasitelkiant patyrusį ar tinkamą personalą. Jeigu Darbų atlikimo metu Inžinierius nustato, kad Rangovas Darbams atlikti samdo nepatyrusį personalą, kuris negali kokybiškai atlikti Darbų, arba Rangovo personalas, vykdydamas Darbus, nesilaiko atitinkamiems darbams nustatytų ir taikytinų technologijų, tokiu atveju inžinierius turi teisę, gavęs Užsakovo pritarimą, tokį personalą pašalinti iš statybos aikštelės ir reikalauti, kad Rangovas tokius darbuotojus pakeistų kitais, kurie turi tinkamą kvalifikaciją ir patyrimą atitinkamų darbų atlikimui.

Jei Rangovas nori panaudoti metodą, kuris nukrypsta nuo konkursinėje dokumentacijoje pateikto metodo, Rangovas turi gauti Inžinieriaus ir Užsakovo sutikimą. Darbo metodo pakeitimo patvirtinimas jokia būdu neapriboja Rangovo atsakomybės.

Bet kokio perprojektavimo ar kitų papildomų darbų, susijusių su darbo metodo pakeitimu, atlikimo išlaidas privalo kompensuoti Rangovas.

2000S-01-PP-BD.TS	LAIDA	LAPAS	LAPŲ
	0	4	8

- statybos produktų (gaminų ir medžiagų) pavyzdžiai, jų aprobavimo tvarka;

Žymėjimai, gaminų ir sistemų identifikacija: Įranga, inžinerinių sistemų dalys, vamzdiniai, ortakiai, kabeliai ir t.t., kurie būtini tolimesnėje pastato eksploatacijoje, turi būti pažymėti identifikaciniais dažais.

Įranga, atskiros vamzdynų sistemos turi būti pažymėti pagal atitinkamą brėžinį nustatytu spalviniu žymėjimu pagal Lietuvoje galiojančius normatyvus. Dėl spalvinio žymėjimo turi būti papildomai susitarta su Užsakovu.

Visa įranga matomoje vietoje turi turėti etiketes su lengvai įskaitomu tekstu. Joje turi būti pažymėtos pagrindinės charakteristikos bei įrangos pavadinimas.

Jei įranga yra izoliuota, išorėje turi likti aiškiai matoma etiketė, kad būtų galima lengvai perskaityti tekstą.

Identifikacinės etiketės: Visa įranga, įskaitant valdymo spintas, termostatus, daviklius, pagrindinius atskiriamuosius vožtuvus, valdymo vožtuvus ir pagrindinės atšakos vamzdžio sklendės turi turėti identifikacines etiketes.

Kiekvienoje etiketėje turi būti nurodytas numeris, sistemos pavadinimas ir paskirtis.

Valdymo įrenginiai turi turėti etiketes, kuriose būtų nurodyta, kokią įrangą jie valdo.

Etiketės turi būti stačiakampio formos, apytiksliai 100x100 mm arba 100x50 mm bei turi būti pagamintos iš daugiassluoksnio (spalvotas/juodas/spalvotas) laminuoto plastiko su jame išgraviruotu tekstu.

Visų etikečių spalva turi atitikti valdomai sistemai taikytiną spalvos kodą. Spalvos kodas visais atžvilgiais turi atitikti vamzdynų identifikavimui Lietuvoje taikomos normoms, jei atitinkamose specifikacijose ar brėžiniuose nėra nurodyta kitaip.

Rangovas turi parengti brėžinius, kuriuose būtų nurodytas kiekvienos etiketės dydis, skaičiai ir tekstas, ir pateikti juos Užsakovo patvirtinimui. Užsakovui turi būti pateikti ir kiekvienos etikečių rūšies pavyzdžiai.

Prie gaisrinių hidrantų, čiaupų bei kitų įrenginių turi būti pritvirtinti ženklai, kaip to reikalauja Lietuvoje taikomi standartai, ar kitaip nurodyta eksploataavimo dokumentuose. Už tų ženklų ir pritvirtinimą atsako Rangovas.

- statybos produktų (gaminų ir medžiagų) gabenimo, saugojimo sąlygos ir t. t.;

Transportavimo ir tarpinio saugojimo metu visi gaminiai ir medžiagos turi būti deramai uždengti ir supakuoti. Ant kiekvieno paketo turi būti nurodytas jo turinys. Jei pristatomos prekės yra birios ir nepakuotos, numeris, rūšis ir kokybė turi būti nurodyti pristatymo pranešime.

Gaminų ir medžiagų pristatymą reikia koordinuoti pagal statybos darbų grafiką. Reikia vengti nereikalingo saugojimo statybos aikštelėje. Visi tiekiami gaminiai ir medžiagos turi būti su tinkamais dokumentais.

Atvežtų prekių išvaizdą, galimus defektus ir žalą reikia patikrinti vizualiai. Prekių užsakovas yra atsakingas už pranešimų dėl galimos žalos ir defektų pateikimą. Visos pretenzijos turi būti pateikiamos prekių tiekėjui.

Gaminiai ir statybinės medžiagos turi būti saugomi taip, kad nepablogėtų jų kokybė. Reikia laikytis kiekvienos medžiagos, gaminio nurodytų saugojimo reikalavimų ir gamintojo pateiktų galiojančių nuorodų.

Statybos aikštelėje prekės turi būti laikomos tinkamose ir, jei būtina, izoliuotose, sausose šildomose ir tinkamai vėdinamose patalpose taip, kad kiekviena medžiaga būtų padėta teisingai ir lengvai patikrinama.

Medžiagos ir prekės, pažeistos ar kitaip sugadintos dėl veiklos statybos aikštelėje, turi būti pakeistos naujomis Rangovo sąskaita.

Už medžiagų ir gaminų nuostolius arba apgadinimus visiškai atsako Rangovas.

- paslėptų darbų priėmimo tvarka;

Rangovas privalo informuoti Užsakovą ir Inžinierių, kada galima tikrinti medžiagų ir įvairių stadijų darbų kokybę, prieš įrengiant kištas konstrukcijas, ar atliekant kitus darbus.

Apsauga: Nebaigtos ir užbaigtos statinio dalys turi būti saugomos nuo apgadinimų tolimesnių Darbų metu. Turi būti saugoma nuo mechaninio poveikio, nuo purvo, korozijos, lietaus, drėgmės, per didelės kaitros ir per greito džiūvimo.

- laikančiųjų konstrukcijų, inžinerinių sistemų išbandymų tvarka;

2000S-01-PP-BD.TS	LAIDA	LAPAS	LAPŲ
	0	5	8

Rangovas turi atlikti savo sąskaita tiek ir tokių bandymų, kokių gali pareikalausiti projekto vykdymo priežiūros vadovui ir statinio statybos techninės priežiūros vadovui.

Sėkmingam patikrinimui svarbu, kad prieš pradėdant bandymus būtų atsižvelgta į tokius dalykus:

- šalių susitartas bandymo laikas, vieta ir būdas;
- turi būti užtikrinamas priėjimas prie visų bandomų vietų;
- bandymams turi būti prieinami visi reikalingi dokumentai, įrankiai ir įrengimai.

Bandymų ir pavyzdžių aprobavimo būdai turi būti suderinti su Inžinieriumi. Bandymai: turi būti atlikti visi sąlygose, normose ir Lietuvos Respublikos standartuose numatyti tyrimai.

Bandymus atlikti tik dalyvaujant Užsakovo atstovui.

Rezultatai turi būti laikomi statybos aikštelėje ir vėliau pristatomi suinteresuotoms šalims susipažinimui.

Tokiu atveju, jei bandymo rezultatai yra blogesni, negu nurodyta reikalavimuose, Rangovas nedelsdamas privalo informuoti visas suinteresuotas šalis. Jei rezultatai nepatenkinami konstrukcijų ar kurios nors kitos medžiagos turto saugumo faktorių atžvilgiu, kurie turi esminę svarbą darbo rezultatams, Rangovas privalo nedelsdamas apie tai informuoti suinteresuotas šalis ir organizuoti susitikimą sprendimų priėmimui dėl būsimų darbų organizavimo. Jei būtina, reikia imtis saugumo priemonių, siekiant išvengti bet kokios žalos ir pavojaus. Bet kokio bandymo rezultatų slėpimas yra sunkinanti aplinkybė.

Baigus instaliuoti mechanines ir elektrines sistemas, Rangovas su Užsakovu ar jo atstovu bei Inžinierium dalyvauja testuojant instaliacijas, kaip reikalauja Užsakovas bei vietinės susijusios žinybos.

Visos aukščiau minimam testavimui ir apžiūrai reikalingos priemonės, instrumentai ir darbas turi būti suteikiami Rangovo.

Gaminių ir medžiagų pavyzdžiai: Konkrečiai specifikacijoje nurodytų gaminių ir medžiagų pavyzdžiai turi būti pateikti Užsakovui ir Inžinieriui iki darbų pradžios patvirtinimui gauti.

Nuolatiniam lyginimui su galutiniais produktais naudojami pavyzdžiai turi būti laikomi iki pat darbų užbaigimo.

4. Nurodymai statybos sklypo paruošimui:

- **griaunami pastatai, statybinių atliekų panaudojimas ir/ar utilizavimas;**

Už statybos darbų eigoje susidariusio statybinio laužo išvežimą atsako Statybos rangovas. Susidaręs statybinis laužas turi būti išvežamas į specialios paskirties sąvartynus. Statybinio laužo išvežimo tvarka nustatoma statybos rangovo statybos darbų organizavimo tvarkoje.

Išsamiau apie atliekų panaudojimo ir utilizavimo sprendinius žiūrėti pasirengimo statybai ir darbų organizavimo projekto dalyje.

- **medžių, krūmų kirtimas, dirvožemio augalinio sluoksnio nukasimas ir tolimesnis panaudojimas;**
Nėra.

- **būtinai laikini pastatai ir inžineriniai tinklai, keliai, reikalavimai ir laikinos sąlygos jiems;**

Už statybietės parengimą statybai ir statybos vykdymui būtinus laikinus pastatus, tinklus, kelius ir laikinas sąlygas jiems atsako statybos Rangovas.

5. Statybos darbų organizavimas ir metodai:

- **statinių statybos eiliškumas;**

Statyba vykdoma vienu etapu.

- **specialūs reikalavimai statybos darbų organizavimui ir technologijai;** Rangovas atsakingas už darbų aikštelėje koordinavimą su tiekėjais ir kitais rangovais. Rangovas sudaro instaliavimo planą prieš pradėdant darbus, o statybų darbų metu užtikrina, kad instaliavimas vyktų teisingai ir pagal projekto sumanymą. Visi darbai, kurie yra perdaryti dėl aplaidumo šiuo aspektu, nesudarys pagrindo papildomam apmokėjimui.

Tiksli visos įrangos montavimo vieta nustatoma atliktuose darbo projekto brėžiniuose.

2000S-01-PP-BD.TS	LAIDA	LAPAS	LAPŲ
	0	6	8

Jeigu darbai apima didelių matmenų įrangos (pvz.: liftų, skirstymo spintų ir pan.) instaliavimą, rangovas suderina darbų atlikimo laiką.

Ypatingai turi būti stengiamasi, kad ant tos pačios sienos arba ant lubų montuojama elektros arba mechaninė arba abiejų rūšių įranga būtų išdėstyta ant sienos ar lubų tvarkingai ir vienodai. Tiksliai tokios įrangos padėtis derinama su visais instaliuotojais prieš pradedant instaliavimo darbus.

Visi darbai turi būti atliekami pagal dokumentacijoje ir gamintojo pateiktas instrukcijas bei taikant tinkamus darbo metodus, o taip pat pagal naudingą gamybinę patirtį.

Darbo sąlygos ir kiti faktoriai, turintys įtakos darbų vykdymui, turi būti numatyti iš anksto. Ypač įvertinti darbų eiliškumą, kad paskesni darbai nepakenktų anksčiau atliktų darbų kokybei.

Matavimai. Visi matavimai ir dydžiai turi būti nustatyti ir pažymėti taip, kad jais galima būtų lengva naudotis. Ašinės linijos ir altitudės turi būti pažymėtos stacionariai ant nekilnojamų konstrukcijų. Matavimų tikslumą reikia sutikrinti atliekant kryžminius matavimus arba matavimus atliekant iš naujo iš kitos stebėjimo padėties.

Aikštelėje laikomuose brėžiniuose turi būti nurodytos bazinės ir papildomos koordinatės, o taip pat jų išsidėstymas lyginant su oficialių koordinačių padėtimi.

Rangovas turi laikytis visų leidžiamų statybos paklaidų reikalavimų.

Rangovas privalo įvertinti paklaidų susikaupimo galimybę ir užtikrinti, kad jos nebūtų besisumuojančios tik į vieną pusę.

Rangovas yra atsakingas už statybinių medžiagų paklaidų suderinamumo laikymąsi.

Statybos darbuose reikia laikytis Lietuvoje galiojančių matavimo normatyvų.

6. Statybos užbaigimas

Rangovo ir subrangovų parengiama dokumentacija ir reikalavimai jai parengti;

Brėžiniai ir kita dokumentacija turi būti ruošiami lietuvių kalba.

Baigus darbus ir pridudant statybą turi būti parengti ir pateikti Užsakovui ir Inžinieriui išpildomieji brėžiniai ir dokumentacija su visais įneštais pakeitimais, papildymais.

Statybos darbų priėmimo tvarka ir dokumentai;

Tikrinimai: Prieš uždengiant konstrukciją ar baigtą darbą, juos reikia pateikti patvirtinimui. Jei tai nepadaroma, Inžinierius turi teisę reikalauti, kad dengiančios medžiagos ar dalys būtų nuimamos. Procedūrą nesilaikymo išlaidos teks Rangovui net ir tokiu atveju, jei uždengtas darbas pasirodo besąs tinkamas.

Rangovo pateikiama dokumentacija: Pridudant darbus Rangovas privalo pateikti visų panaudotų medžiagų, konstrukcijų ir įrangos sertifikatų, techninių pasų ir kitos informacijos rinkinius, dengtu darbų ir laikančių konstrukcijų pridavimo deklaracijas, lauko inžinierinių tinklų ir gerbūvio išpildomuosius brėžinius, pastatų išpildomuosius brėžinius ir kitą dokumentaciją, kuria pareikalavus valstybinės institucijos remdavosi Lietuvos Respublikos įstatymais ir norminiais aktais.

Statybos metu Rangovas turi pasirūpinti ir pastoviai vesti Lietuvoje nustatytos formos statybos darbų žurnalą, kuris būtų prieinamas Užsakovo peržiūrai ir pastaboms.

Rangovui pavedama paruošti visą dokumentaciją, reikalingą priduoti objektui.

Pripažinimo tinkamu naudoti dokumentacija. Pastato ir išorinių įrenginių tolimesniam naudojimui, Rangovas turi pateikti tris tokių dokumentų rinkinius:

- veikimo principą ir sistemos aprašymą;
- visus sertifikatus, tame tarpe Lietuvos sertifikatus, bandymo protokolus, medžiagų saugos ir atitikties dokumentus, tikrinimo ataskaitas;
- gamintojo priežiūros instrukciją įrangai, įrenginiams, sistemoms ir medžiagoms;
- tiekėjų ir subrangovų sąrašus su adresais, telefonais, fakais, elektroninio pašto adresais. Aukščiau

2000S-01-PP-BD.TS	LAIDA	LAPAS	LAPŲ
	0	7	8

išvardyti reikalavimai yra privalomi visiems subrangovams ir jų medžiagoms bei įrenginiams.

Dokumentacija turi būti sukomplektuota byloje ir sutvarkyta pagal turinį, laikantis šioje specifikacijoje pateikiamos kodavimo sistemos.

Visos naudojimosi instrukcijos ir brėžiniai turi būti valstybine kalba.

Pripažinimas tinkamu naudoti: Rangovas atlieka visus bandymus, testavimus, sertifikavimus, organizuoja pripažinimą tinkamu naudoti pagal STR 1.05.01:2017 „Statybą leidžiantys dokumentai. Statybos užbaigimas. Statybos sustabdymas. Savavališkos statybos padarinių šalinimas. Statybos pagal neteisėtai išduotą statybą leidžiantį dokumentą padarinių šalinimas“.

Atsakomybės už defektus laikotarpis: Defektai, kurie galėtų sukelti nepatogumų ar papildomą žalą, turi būti taisomi iškart. Galutinis patikrinimas turi būti atliekamas po vienerių metų nuo priėmimo datos. Priėmimo metu turi būti priimamas sprendimas dėl to, koku mastu ir kurie defektai turi būti šalinami iš karto, o kuriuos galima atidėti galutiniam defektų tikrinimui. Į Rangovo atsakomybę įeina visų defektų ir susidėvėjimų taisymas, išskyrus tuos, kuriuos sukėlė netinkama eksploatacija.

Visi remonto darbai turi būti atliekami Rangovo ar tiekėjų esant tinkamai Rangovo priežiūrai.

Visi darbai turi būti atliekami laikantis darbo metodų ir kokybės standartų, pateikiamų sutartyje.

Garantija: Garantija atitinka bendrą sutarties nuostatų reikalavimus.

Rangovui tenka Lietuvos Respublikos įstatymų nustatyta administracinė, civilinė ir baudžiamoji atsakomybė už blogai atliktų statybos darbų padarinius statybos metu ir per rangos sutartyje nustatytą statinio garantinį laiką (kurio pradžia skaičiuojama nuo statinio pripažinimo tinkamu naudoti dienos), bet ne trumpesni kaip:

- pastatų statybos, elektros, mechanikos darbai - 5 metai;
- paslėptų statinio elementų (konstrukcijų, vamzdinių ir t. t.) - 10 metų;
- esant tyčia paslėptiems defektams – 20 metų.

Rangovas įsipareigoja garantiniu laikotarpiu savo sąskaita skubiai ištaisyti trūkumus, kilusius dėl nepakankamos darbo kokybės, blogos konstrukcijos ir nestandartinių medžiagų. Garantija apima ir reikalingą techninį veikimą.

Garantinio laiko trukmė turi būti koreguojama pagal statinių priėmimo metu galiojantį Lietuvos Respublikos statybos įstatymą.

Garantinis aptarnavimas: Rangovas privalo užtikrinti sumontuotų įrenginių garantinį aptarnavimą šių įrenginių garantinio laikotarpio metu. Garantinis aptarnavimas apima visas remonto, agregatų keitimo transporto ir krovimo išlaidas susijusias su aptarnavimo išvykomis pasiūlyme nurodytame laikotarpyje.

Įrengimų techninė dokumentacija: Rangovai ar subrangovai objekto pridavimui turi pateikti Užsakovui šią įrangos arba įrengimų techninę dokumentaciją:


- Saugumo eksploatacijos aprašymas.
- Įrenginių techninis pasas.
- Įrenginių techniniai ir eksploataavimo duomenys.
- Sertifikatai ir atitinkami leidimai naudoti Lietuvoje.

Minėta dokumentacija turi būti pateikta priduodant Užsakovui popieriuje (1 egz.). Įvežtos dokumentacijos užrašai turi būti išversti į lietuvių kalbą.

2000S-01-PP-BD.TS	LAIDA	LAPAS	LAPŲ
	0	8	8

BRĖŽINIAI

SITUACIJOS SCHEMA:

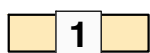

Projektuojamas gamybos paskirties pastatas




Sklypo ribos
Unikalus sklypo nr.:
4400-0854-0707

PASTABOS:


1. Projektuojamas pastatas atvazduojamas pirmo aukšto planu.
2. Želdynai turi užimti ne mažiau kaip 25% žemės sklypo ploto. Aplink pastatą projektuojama 500 mm pločio nuogrinda o likęs plotas apželdinamas veja.
3. Projektas atitinka statybos techninius reglamentus bei ekologinius, higieninius bei priešgaisrinius reikalavimus.

Atestato Nr.		UAB "TS Projects"			OBJEKTAS: Gamybos paskirties pastato, Piliakalnio g. 25A, Krucių k., Tirkšlių sen., Mažeikių r. sav., statybos projektiniai pasiūlymai Unikalus sklypo nr.: 4400-0854-0707; Kadastrinis sklypo nr.: 6160/0011:201 Tirkšlių.v.				
		Tilžės g. 170 (336 kab.) LT-76296, Šiauliai, Tel/fax.: (8-41) 399431; Mob. tel.: 861299654 Įm. kodas 145740230							
35973	PV	D. Vozbutė		2021	SITUACIJOS SCHEMA			Laida	
A1722	SP PDV	O. Jankauskas		2021				0	
----	Proj.	M.Damašauskas		2021					
LT	Užsakovas (statytojas): UAB „Deigama“				2000S-01-PP-SP.B-01			Lapas	Lapų
								1	1

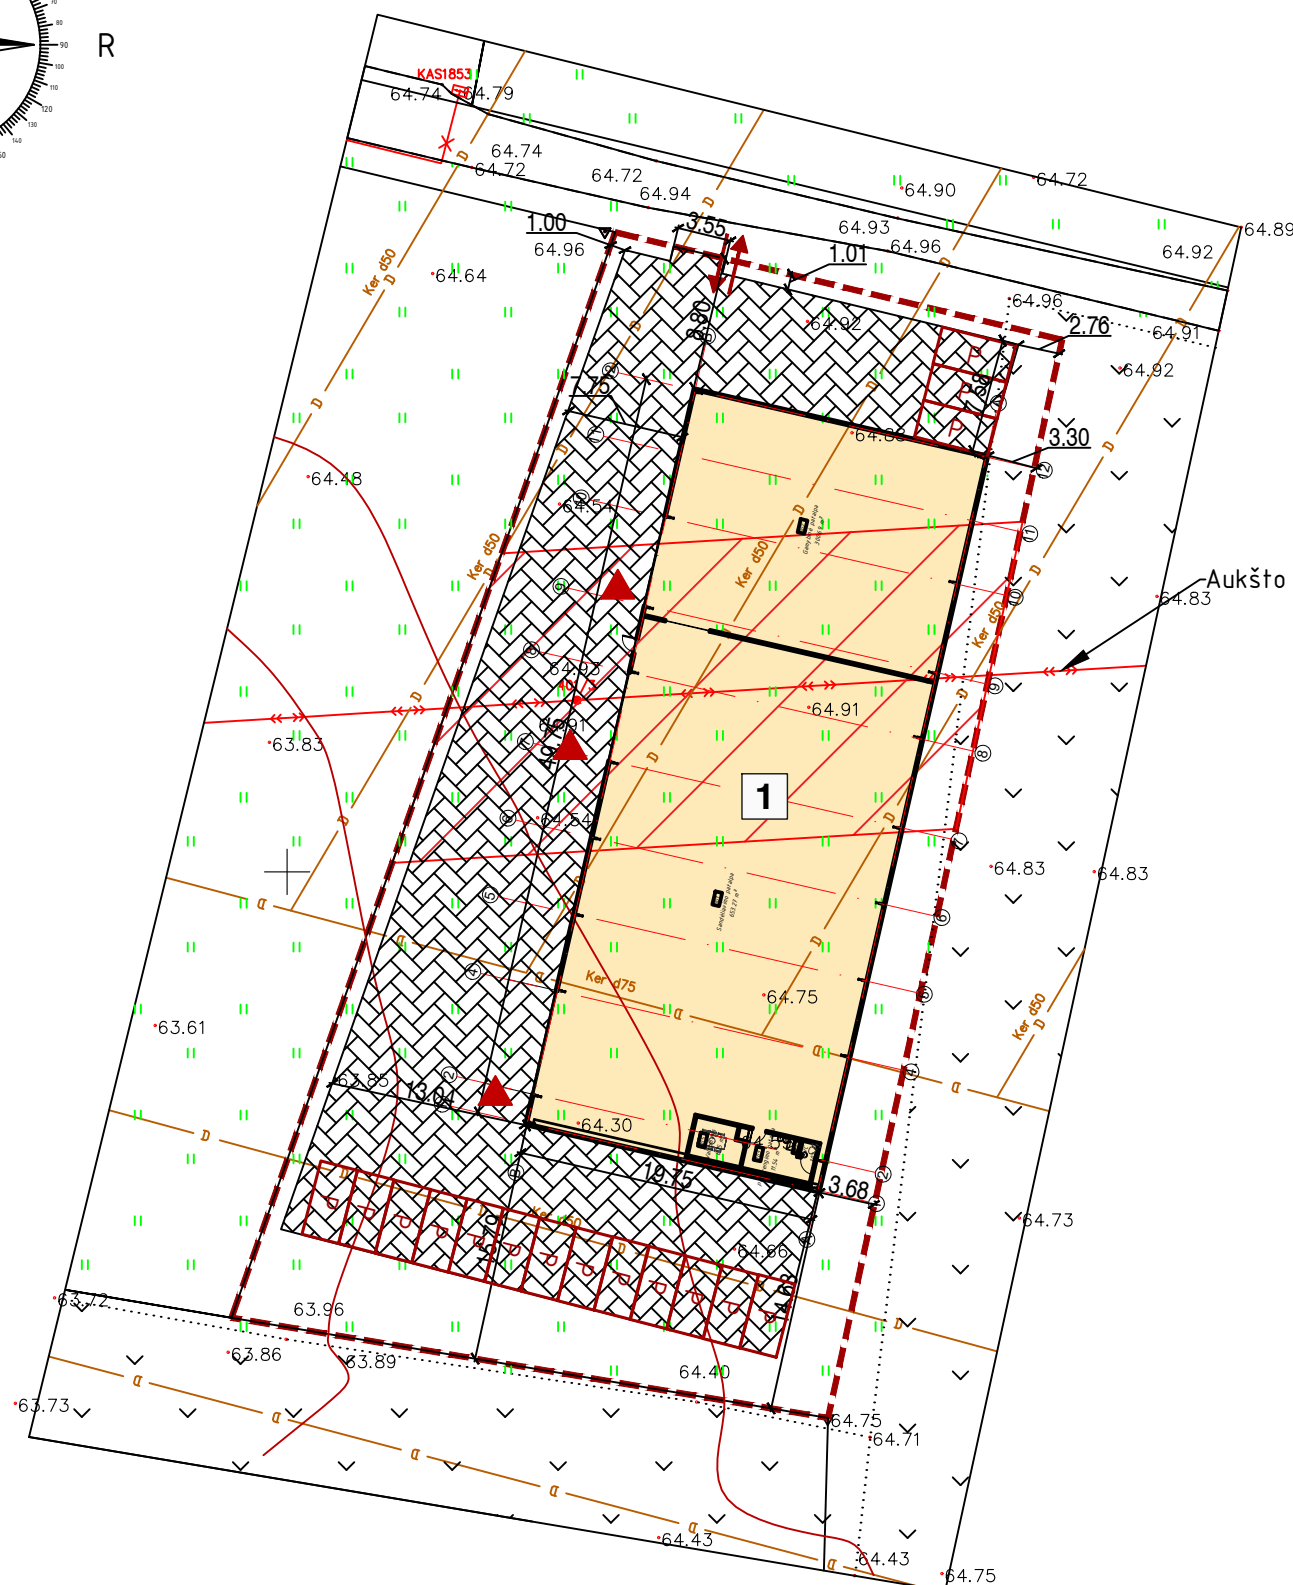




1. Sklypo plane matmenys nurodyti metrais (m).
2. Projektuojamos pastatų atvazduojamos pirmo aukšto planu. Atstumai nuo pastato iki sklypo ribos matuojami nuo stogo karnizo krašto. Koordinatės rodo sklypo kampus ir ašis susikirtimo vietą.
3. Vadovaujantis STR 2.06.04:2014 „Gatvės ir vietinės reikšmės keliai“ sklypuose numatytas atinkamas automobilių stovėjimo vietų skaičius, pagal gamybos paskirties pastato patalpų plotą. 1 stovėjimo vieta 100m² gamybos paskirties ploto. Pagal gamybos paskirties plotą, kuris šiuo atveju yra 975,22 m², projektuojamos 16 stovėjimo vietos.
4. Automobilii stovėjimo vietas sklype įrengiamos ant kieto pagrindo grindinio.
5. Aplink pastatą projektuojama 500 mm pločio nuogrinda ir aikštelė greta pastato, o likęs plotas apželdinamas veja.
6. Projektas atitinka statybos techninių reglamentus bei ekologinius, higieninius bei priešgaisrinius reikalavimus.
6. Projektuojamas įvažiavimas į sandėlį kaimyniniame sklype. Kaimyninio sklypo savininkas – projekto užsakovas



SUTARTINIAI ŽENKLAI:

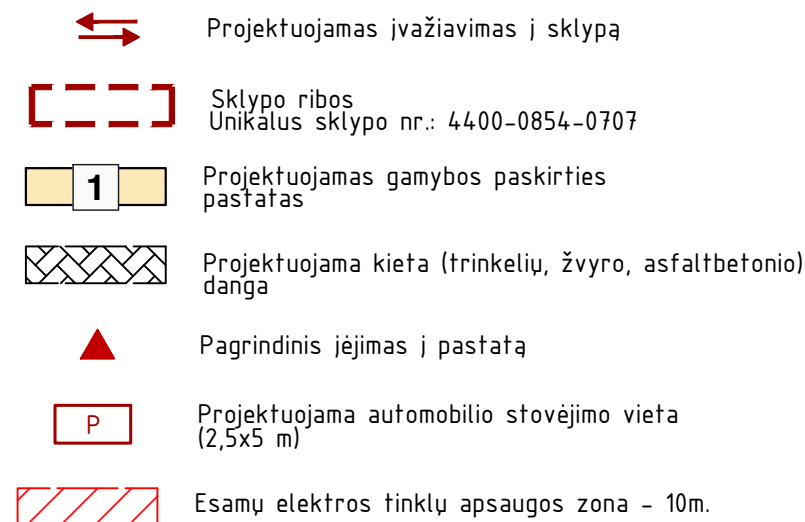


UAB „Deigama” **Direktorius**
Šarūnas Latakas
(vardas, pavardė, data, para)

 Atestato Nr.		UAB "TS Projects"				OBJEKTAS: Gamybos paskirties pastato, Piliakalnio g. 25A, Kruciu k., Tirkšlių sen., Mažeikių r. sav., statybos projektiniai pasiūlymai Unikalus sklypo nr.: 4400-0854-0707; Kadastrinis sklypo nr.: 6160/0011:201 Tirkšlių k.v.				
		35973	PV	D. Vozbutė		2021	SKLYPO PLANAS M1:250			Laida
		A1722	SP PDV	O. Jankauskas		2021				0
		----	Proj.	M.Damašauskas		2021				
LT	Užsakovas (statytojas): UAB „Deigama“					2000S-01-PP-SP.B-02			Lapas	Lapų
									1	1

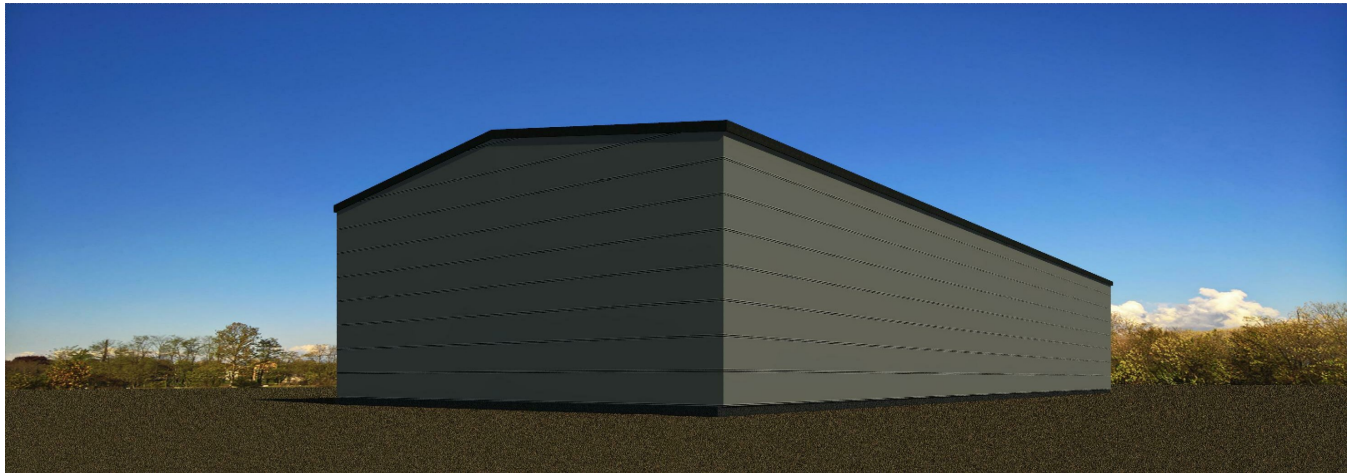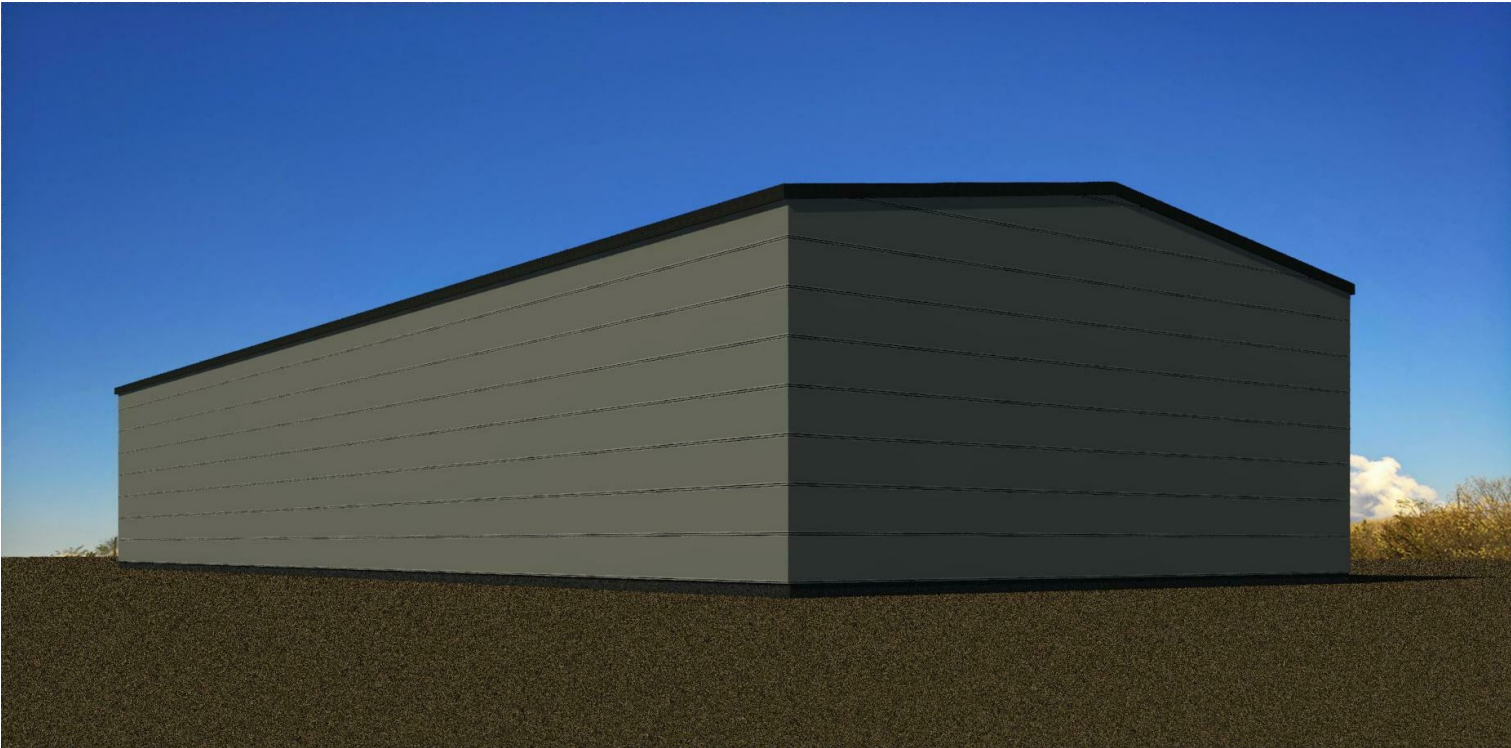

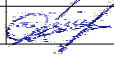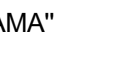Atestato Nr.				UAB "TS Projects" Įmonės kodas: 300021780, Tilžės g. 170-336, Šiauliai LT-76296 Mob.tel.: 8-612-99654, e-mail.: tsprojektais@gmail.com		OBJEKTAS: Gamybos paskirties pastato, Piliakalnio g. 25A, Krucių k., Tirkšlių sen., Mažeikių r. sav., statybos projektiniai pasiūlymai Unikalus sklypo nr.: 4400-0854-0707;				
35973	PV	D. Vozbutė		2021	VIZUALIZACIJOS			LAIDA		
A1722	SA PDV	O. Jankauskas		2021						
39143	SK PDV	D. Vozbutė		2021						
		UŽSAKOVAS:				ŽYMUO:			LAPAS	LAPŲ
		UAB „DEIGAMA“							2000S-01-PP-SA/SK.B-05	1
LT										

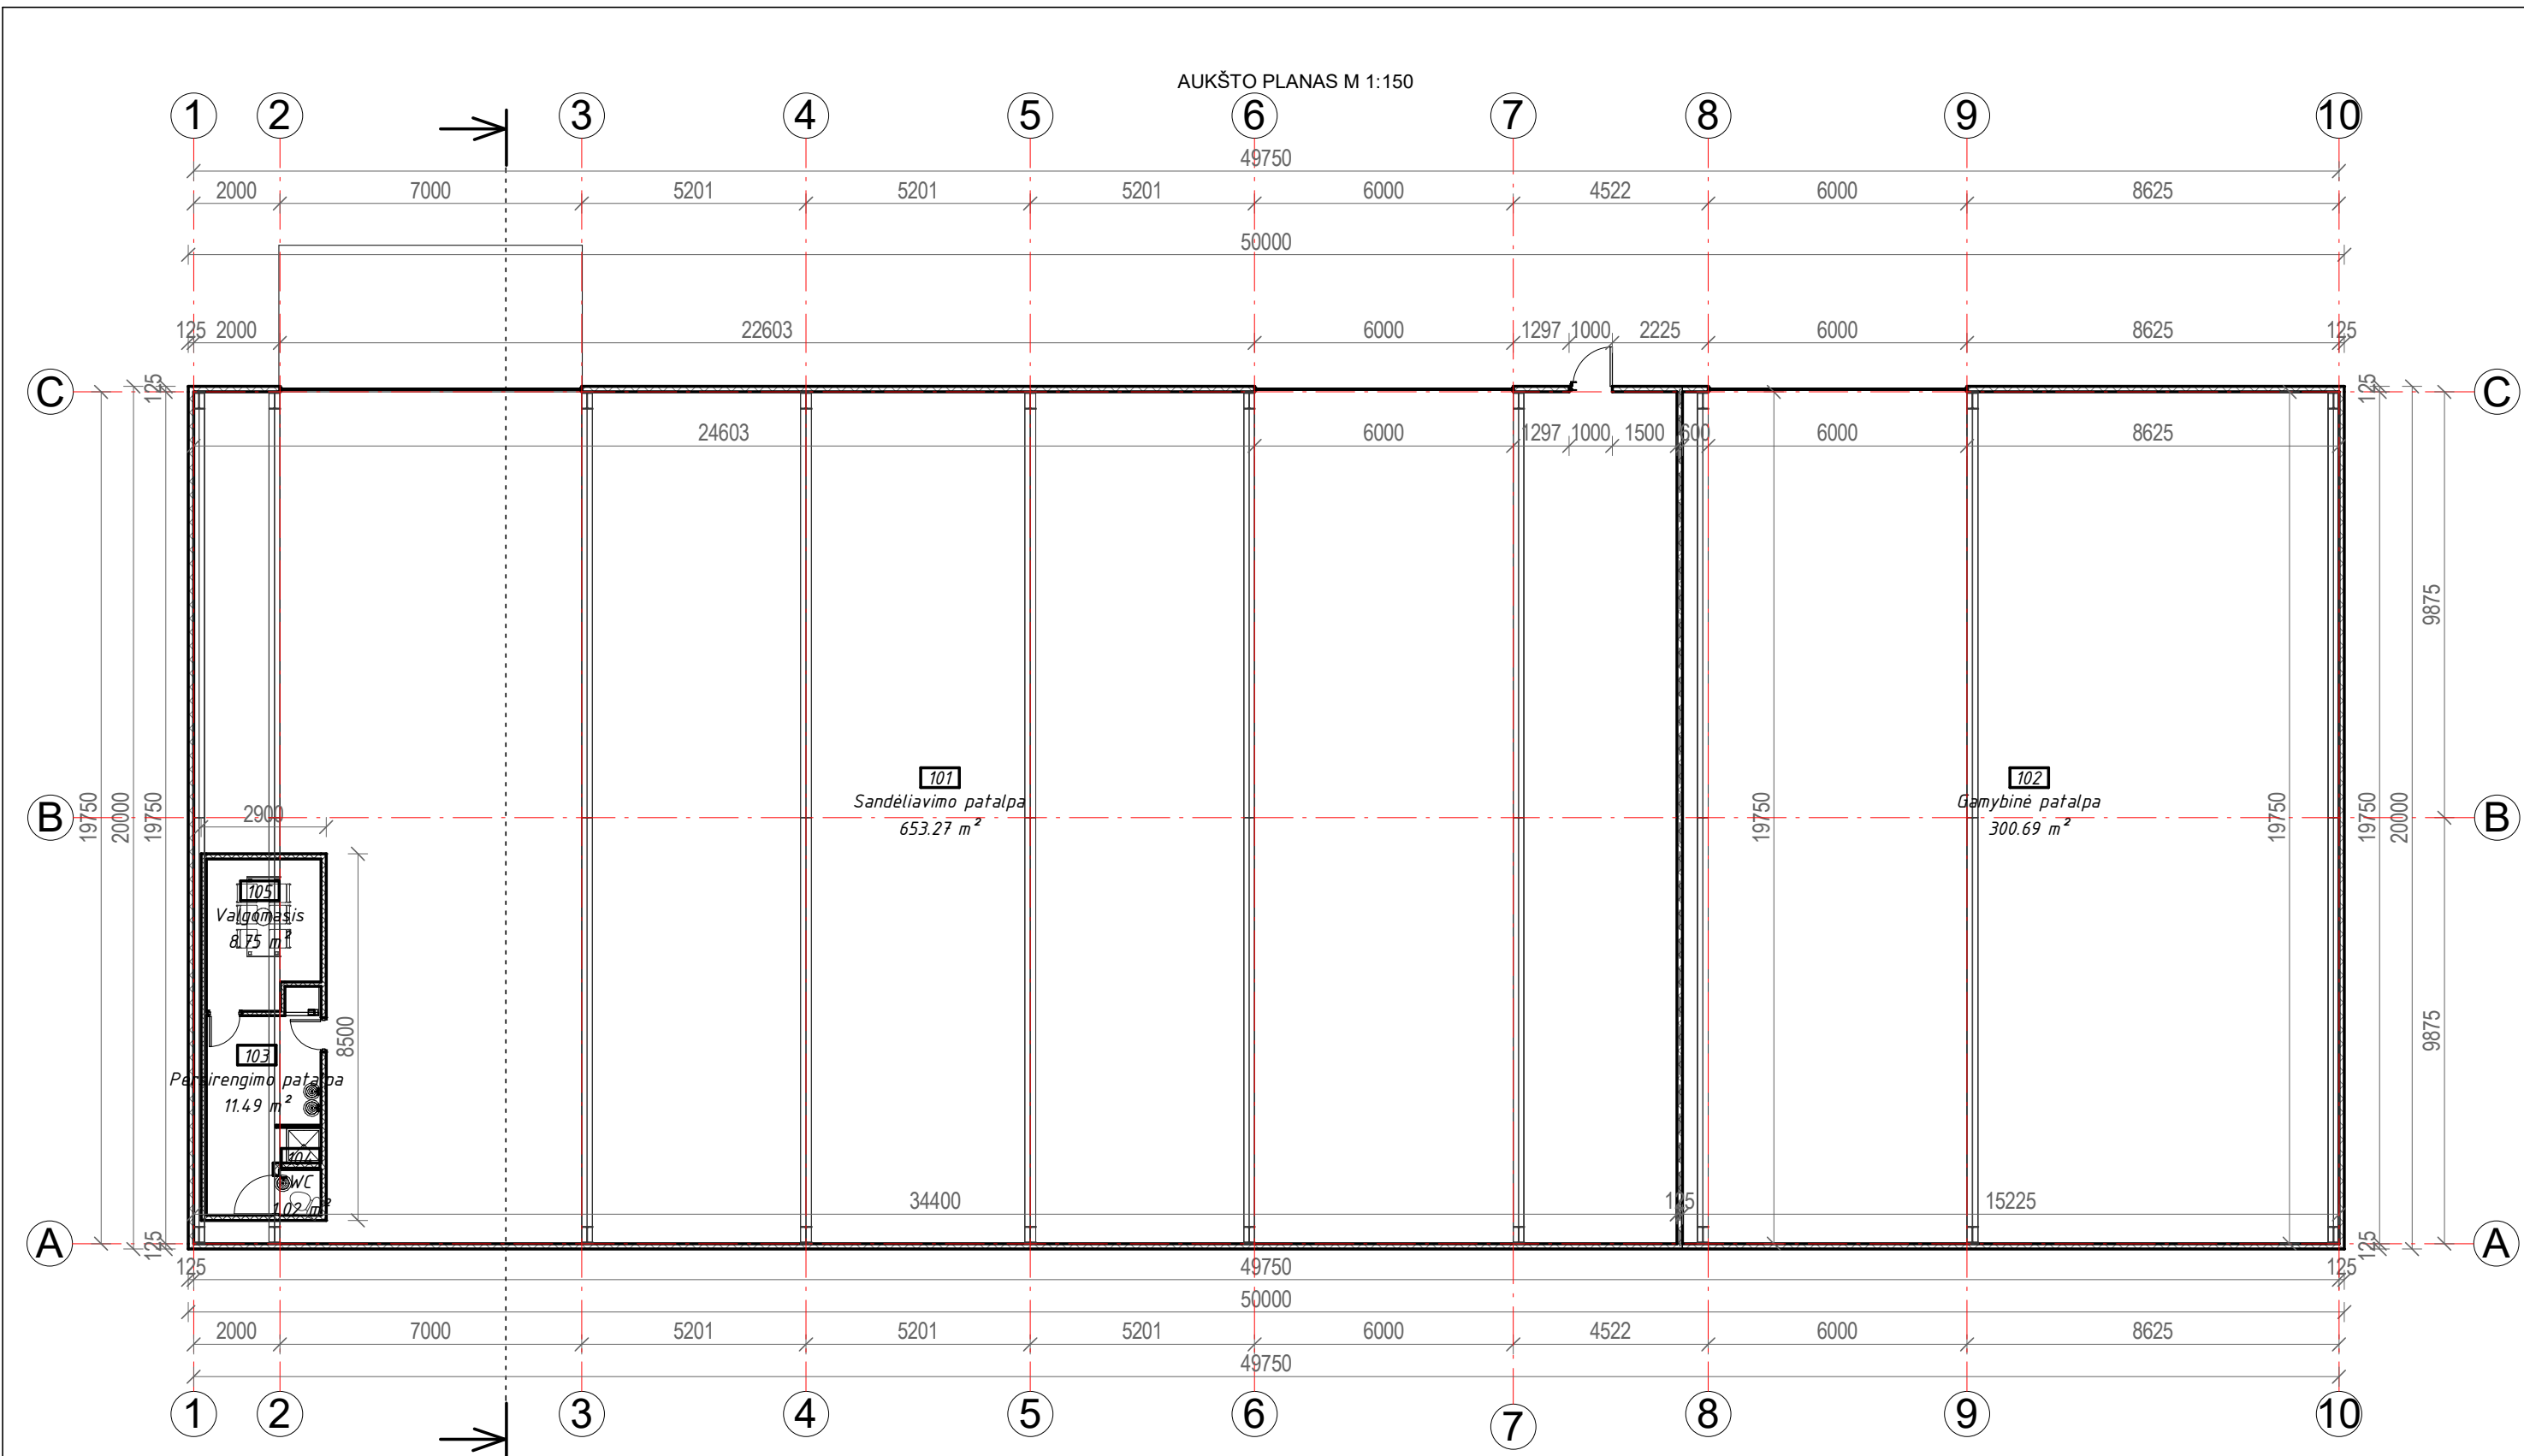

AUKŠTO EKSPLIKACIJA		
Pat. Nr.	Patalpa	Plotas
101	Sandėliavimo patalpa	653.27 m ²
102	Gamybinė patalpa	300.69 m ²
105	Valgomasis	8.75 m ²
103	Persirengimo patalpa	11.49 m ²
104	WC	1.02 m ²
Viso: 5		975.22 m ²

SUTARTINIAI ŽYMĖJIMAI:


— Išorinė siena - Daugiasluoksnės sandwich sienos plokštės

PASTABOS:

- Matmenys nurodyti milimetru tikslumu (mm). Visus matmenis, kiekius ir dydžius tikslinti vietoje.
- Vidaus apdailą, spalvinius sprendimus pasirenka/keičia užsakovas.

Atestato Nr.	TS Projects UAB "TS Projects" Įmonės kodas: 300021780, Tilžės g. 170-336, Šiauliai LT-76296 Mob.tel.: 8-612-99654, e-mail.: tsprojektais@gmail.com					OBJEKTAS: Gamybos paskirties pastato, Piliakalnio g. 25A, Krucių k., Tirkšlių sen., Mažeikių r. sav., statybos projektiniai pasiūlymai Unikalus sklypo nr.: 4400-0854-0707;				
	35973	PV	D. Vozbutė		2021	AUKŠTO PLANAS			LAIDA	
	A1722	SA PDV	O. Jankauskas		2021					
	39143	SK PDV	D. Vozbutė		2021					
	UŽSAKOVAS:					ŽYMUO:			LAPAS	LAPŲ
LT	UAB „DEIGAMA“					2000S-01-PP-SA/SK.B-06			1	1


FASADAS B-A M 1:150

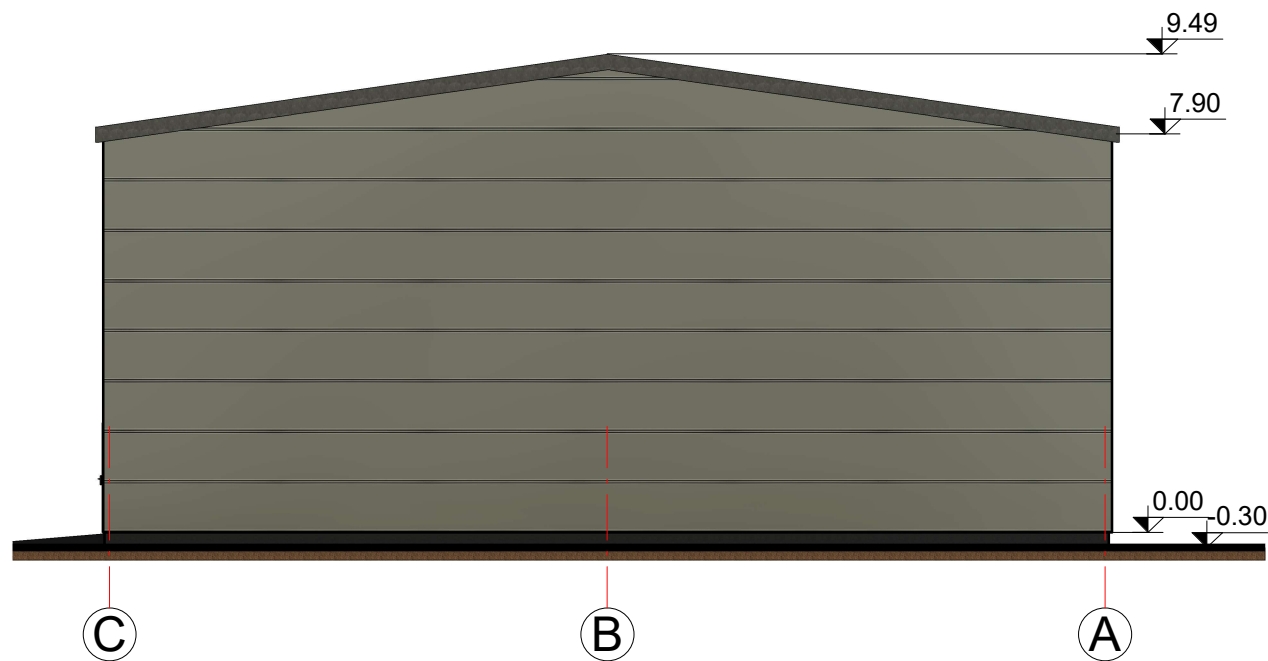


FASADAS 12-1 M 1:150




SUTARTINIAI ŽYMĖJIMAI:

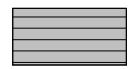-  Išorinė siena - daugiasluoksnė sandwich plokštė
-  Stogo danga - daugiasluoksnė sandwich plokštė


PASTABOS:
1. Matmenys nurodyti milimetru tikslumu (mm). Visus matmenis, kiekius ir dydžius tikslinti vietoje.
2. Nurodytos konkrečios firmos medžiagos ir gaminiai gali būti pakeisti analogiškais kitos firmos gaminiais.

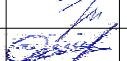Atestato Nr.	 UAB "TS Projects" Įmonės kodas: 300021780, Tilžės g. 170-336, Šiauliai LT-76296 Mob.tel.: 8-612-99654, e-mail.: tsprojektai@gmail.com				OBJEKTAS: Gamybos paskirties pastato, Piliakalnio g. 25A, Krucių k., Tirkšlių sen., Mažeikių r. sav., statybos projektiniai pasiūlymai Unikalus sklypo nr.: 4400-0854-0707;				
	35973	PV	D. Vozbutė		2021	FASADAS B-A M 1.150, FASADAS 12-1 M 1.150		LAIDA	
	A1722	SA PDV	O. Jankauskas		2021				
	39143	SK PDV	D. Vozbutė		2021				
	UŽSAKOVAS: UAB „DEIGAMA“					ŽYMUO: 2000S-01-PP-SA/SK.B-08		LAPAS	LAPŲ
LT								1	1


FASADAS A-B M 1:150

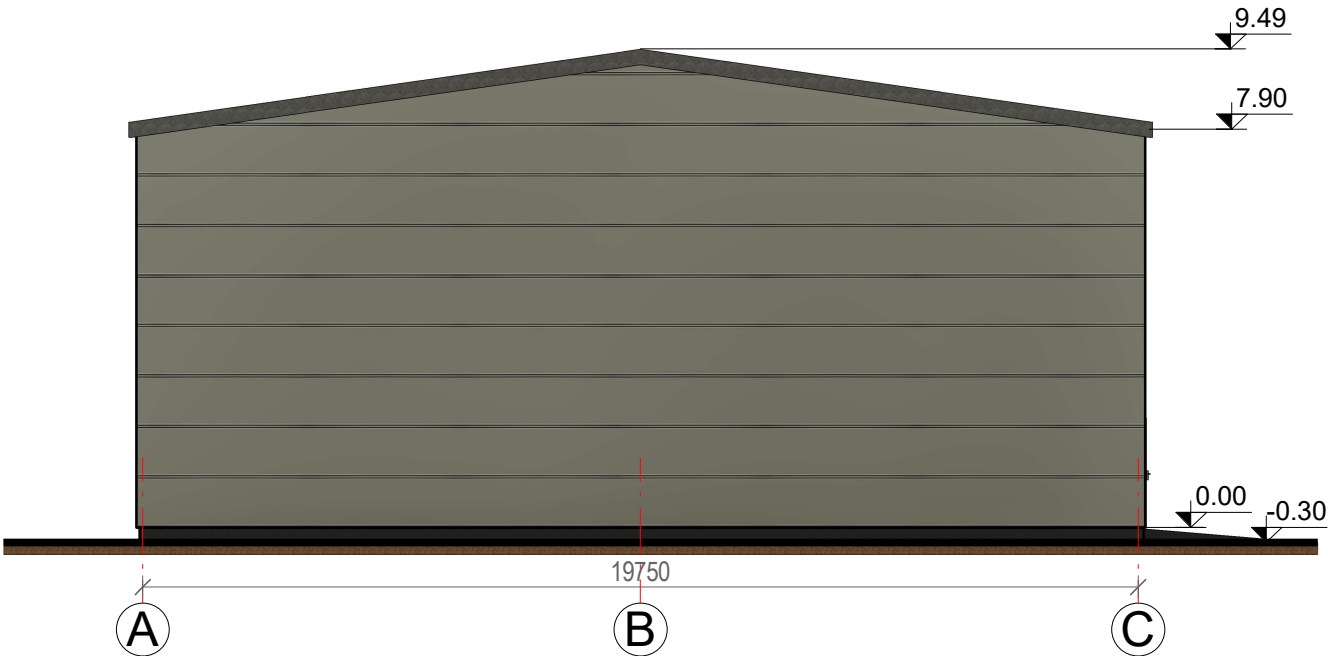


FASADAS 1-12 M 1:150

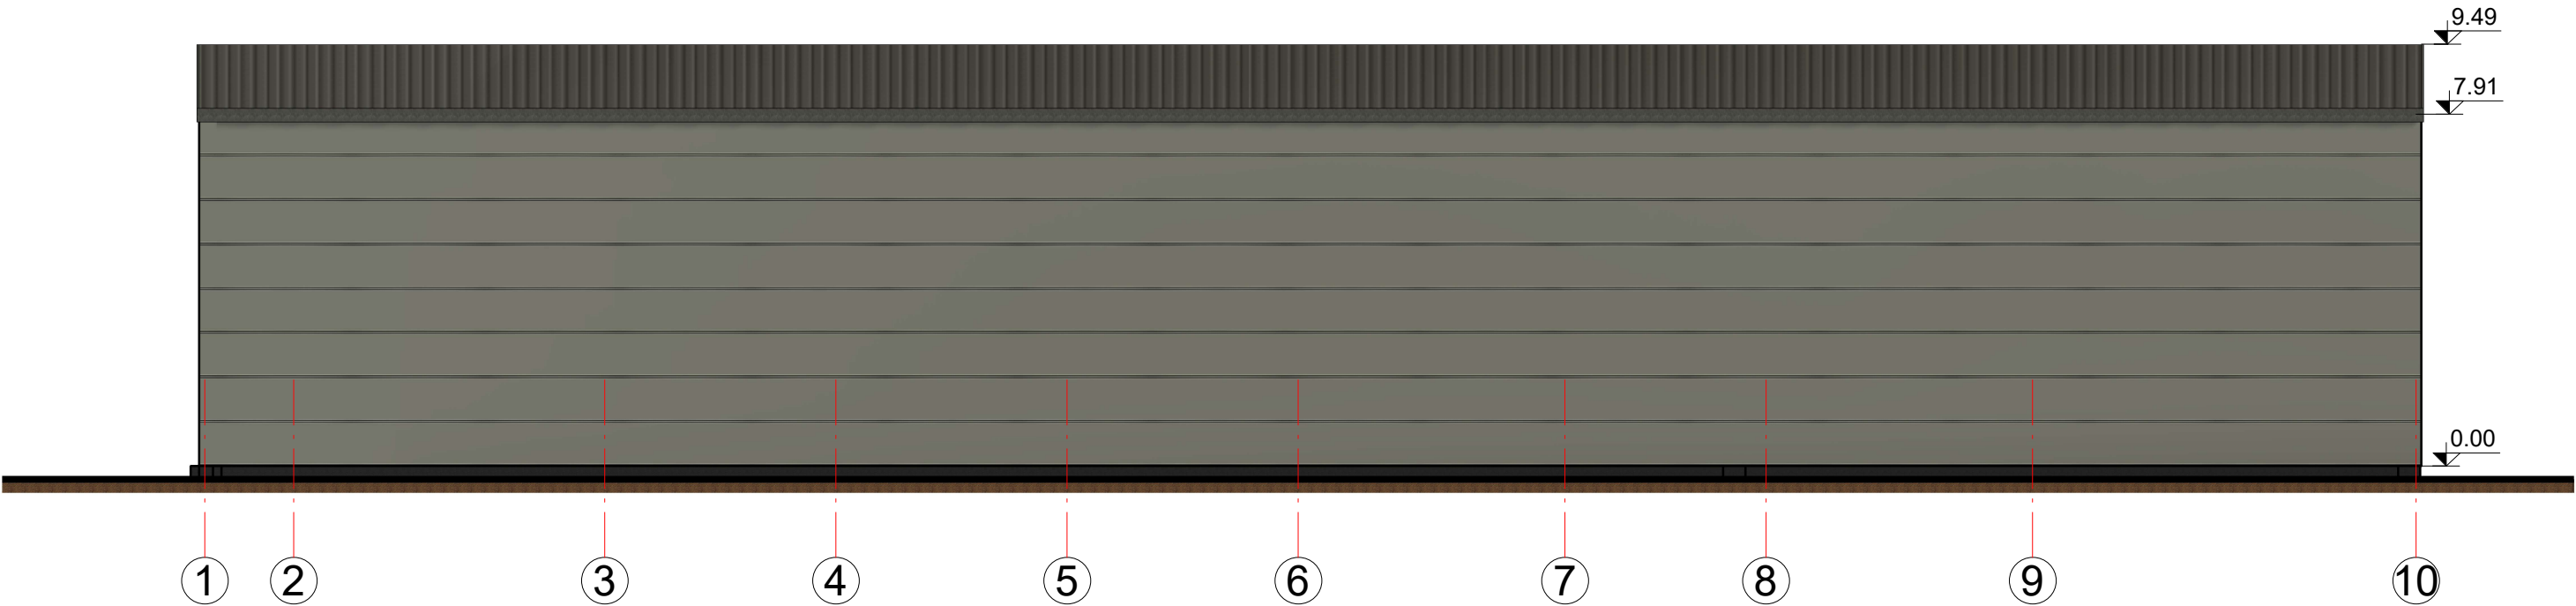


SUTARTINIAI ŽYMĖJIMAI:

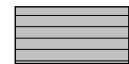
-  Išorinė siena - daugiasluoksnė sandwich plokštė
-  Stogo danga - daugiasluoksnė sandwich plokštė

PASTABOS:
1. Matmenys nurodyti milimetru tikslumu (mm). Visus matmenis, kiekius ir dydžius tikslinti vietoje.
2. Nurodytos konkrečios firmos medžiagos ir gaminiai gali būti pakeisti analogiškais kitos firmos gaminiais.

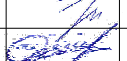
Atestato Nr.	 UAB "TS Projects" Įmonės kodas: 300021780, Tilžės g. 170-336, Šiauliai LT-76296 Mob.tel.: 8-612-99654, e-mail.: tsprojektais@gmail.com					OBJEKTAS: Gamybos paskirties pastato, Piliakalnio g. 25A, Krucių k., Tirkšlių sen., Mažeikių r. sav., statybos projektiniai pasiūlymai Unikalus sklypo nr.: 4400-0854-0707;			
	35973	PV	D. Vozbutė		2021	FASADAS A-B M 1.150, FASADAS 1-12 M 1.150		LAIDA	
	A1722	SA PDV	O. Jankauskas		2021				
	39143	SK PDV	D. Vozbutė		2021				
	UŽSAKOVAS: UAB „DEIGAMA“					ŽYMUO: 2000S-01-PP-SA/SK.B-07		LAPAS	LAPŲ
LT								1	1

PJŪVIS 1-1 M 1:100

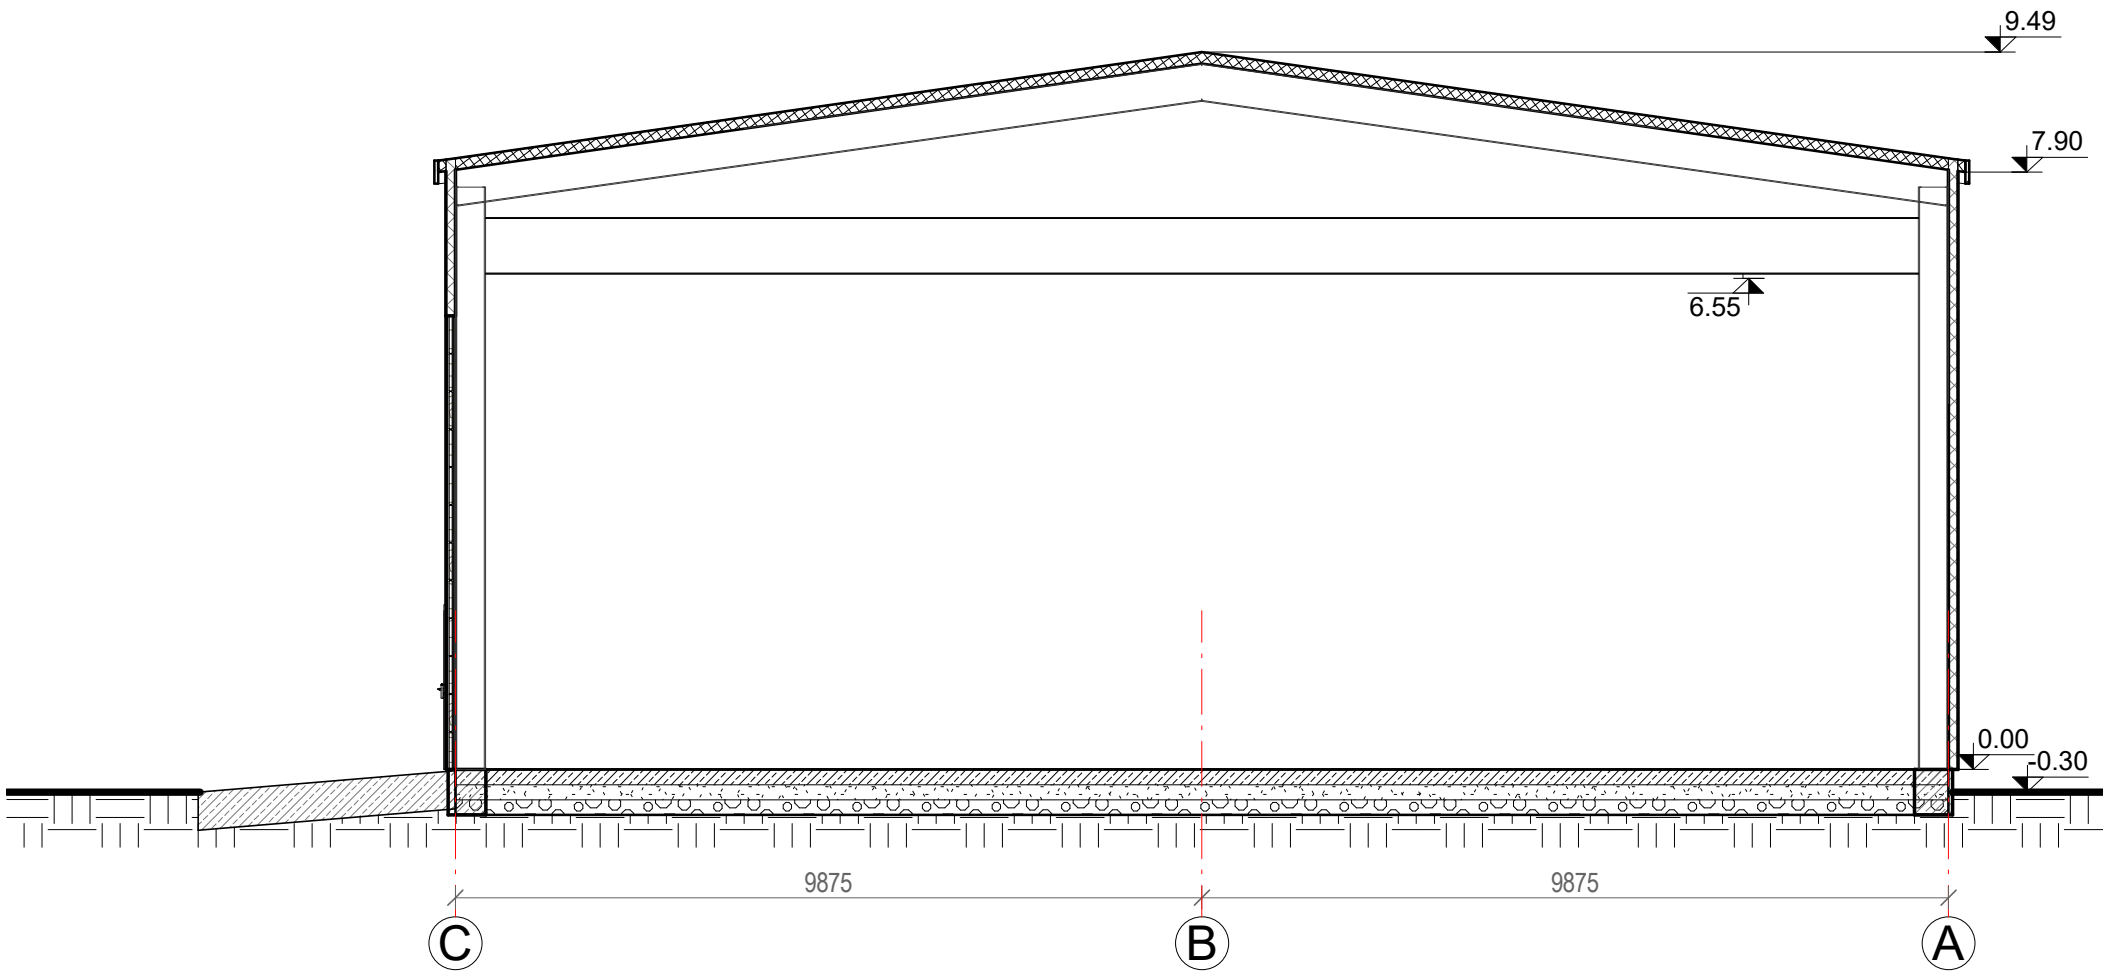

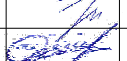Atestato Nr.	 UAB "TS Projects" Įmonės kodas: 300021780, Tilžės g. 170-336, Šiauliai LT-76296 Mob.tel.: 8-612-99654, e-mail.: tsprojektais@gmail.com				OBJEKTAS: Gamybos paskirties pastato, Piliakalnio g. 25A, Krucių k., Tirkšlių sen., Mažeikių r. sav., statybos projektiniai pasiūlymai Unikalus sklypo nr.: 4400-0854-0707;				
	35973	PV	D. Vozbutė		2021	PJŪVIS 1-1			LAIDA
	A1722	SA PDV	O. Jankauskas		2021				
	39143	SK PDV	D. Vozbutė		2021				
	UŽSAKOVAS: UAB „DEIGAMA“				ŽYMUO: 2000S-01-PP-SA/SK.B-10			LAPAS	LAPŲ
LT								1	1


STOGO PLANAS M 1:150

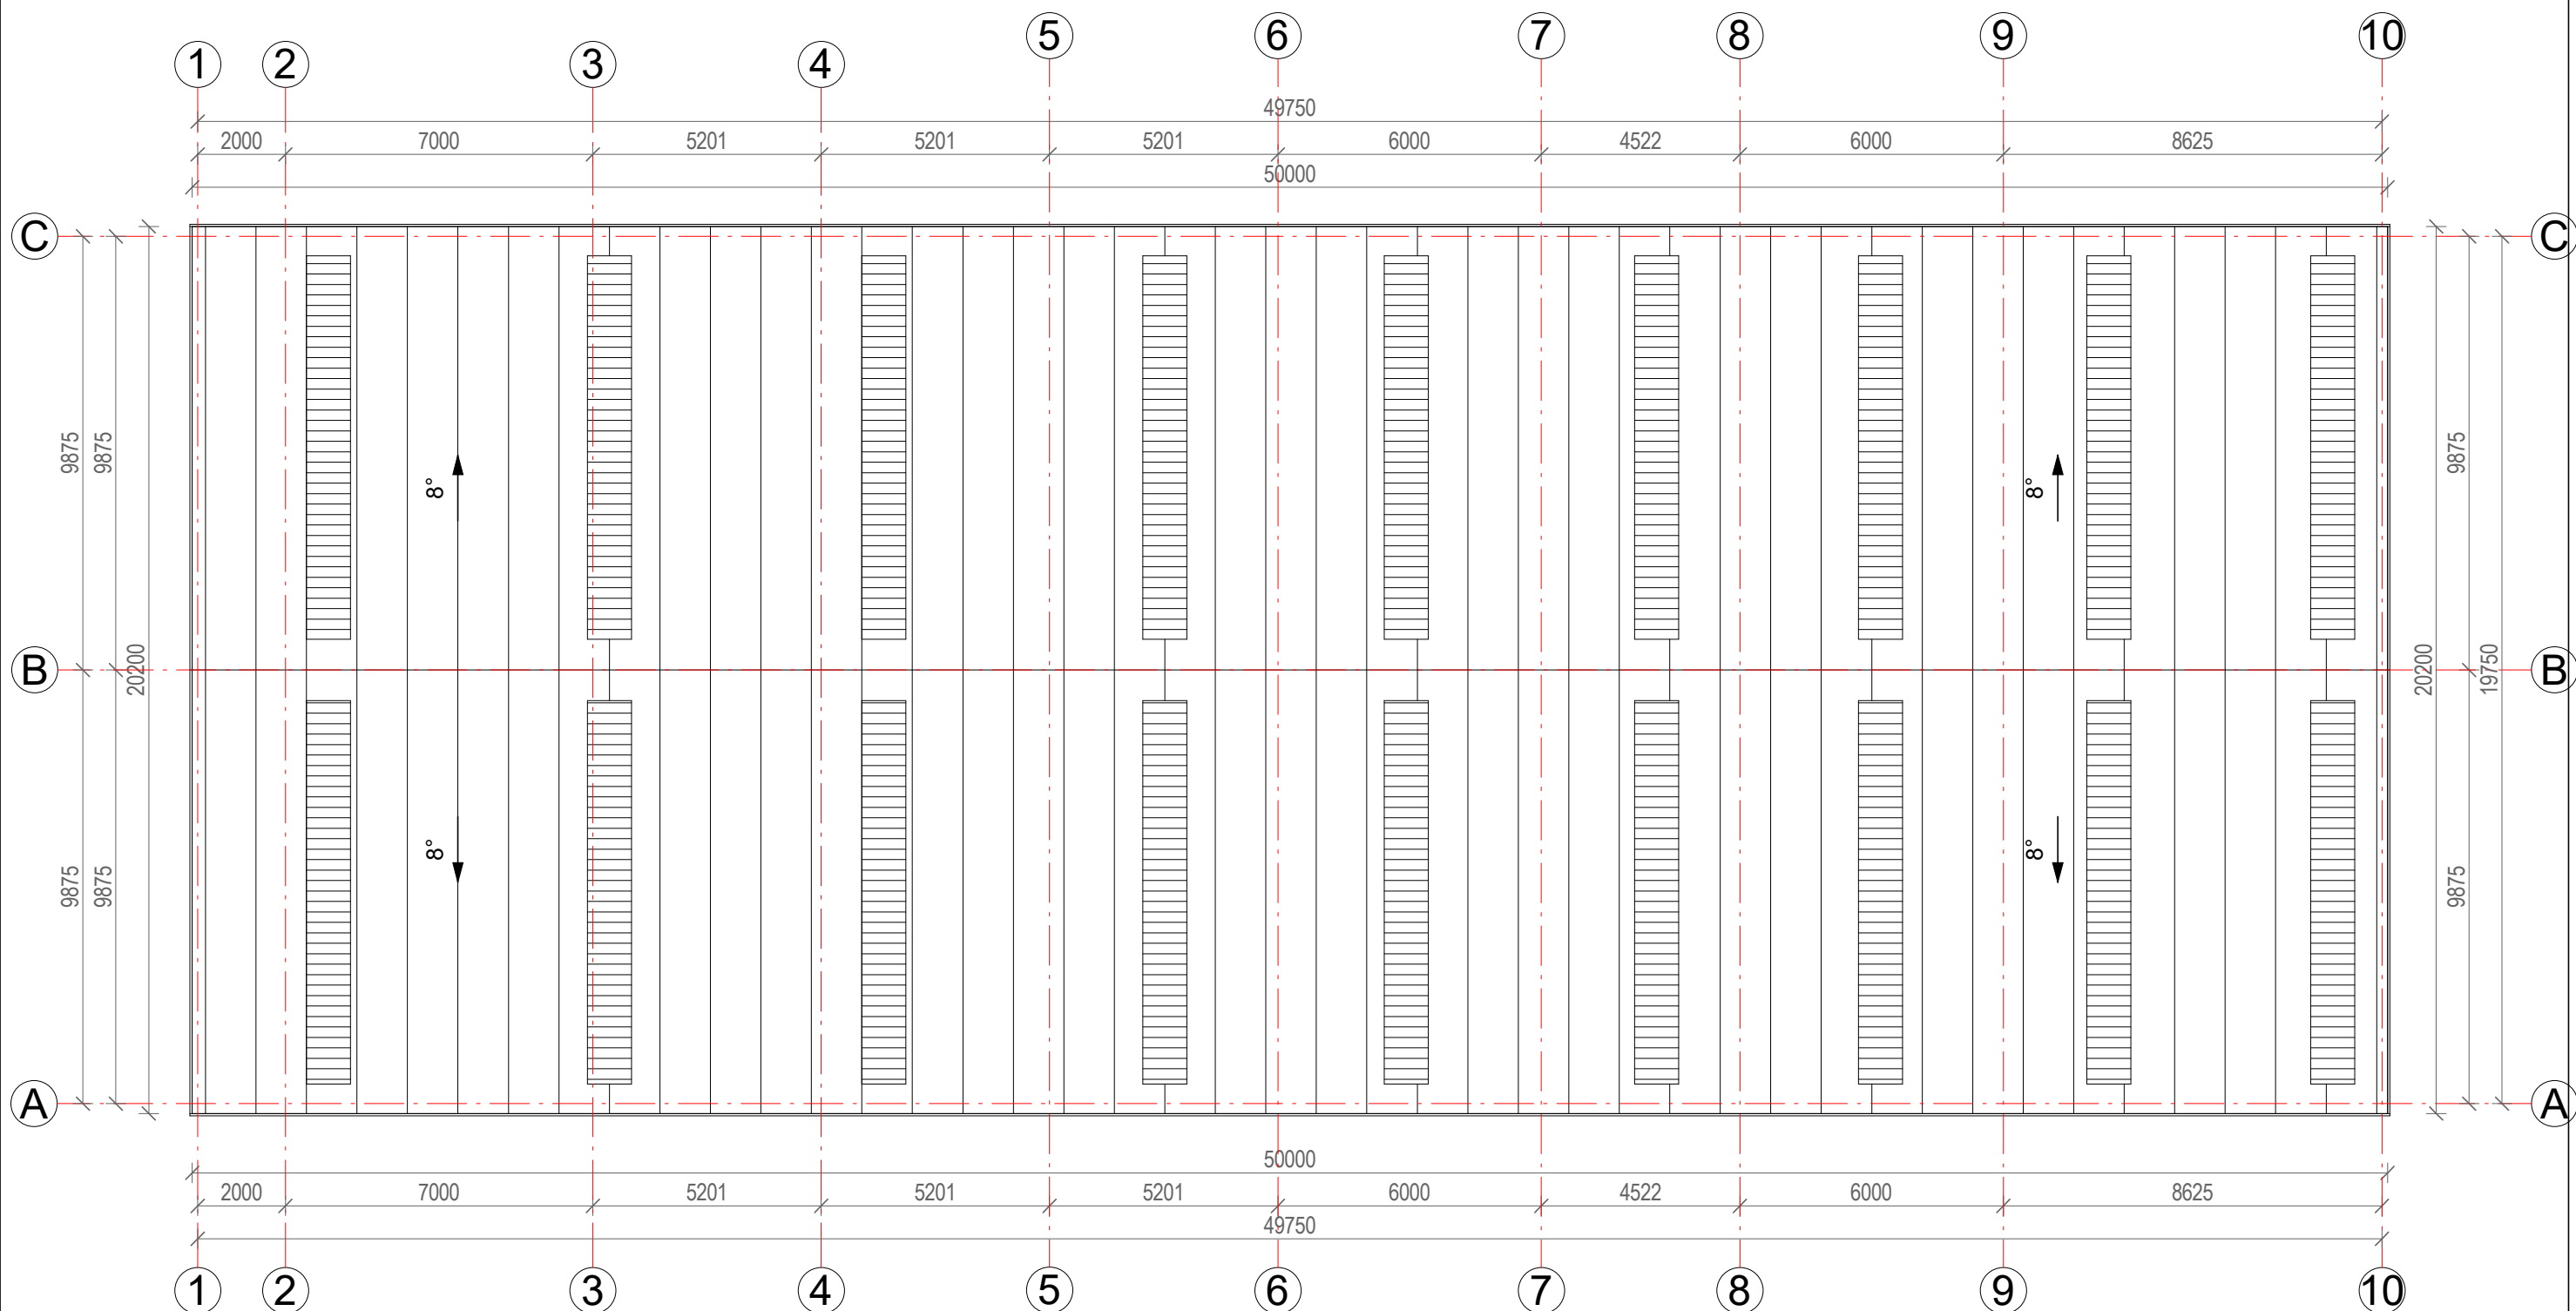

Sutartiniai žymėjimai:


PASTABOS:

1. Matmenys nurodyti milimetru tikslumu (mm). Visus matmenis, kiekius ir dydžius tikslinti vietoje.
2. Stogo danga - daugiasluoksnė sandwich plokštė.
3. Stogo plotas ~ 1020 m².
4. Projektuojamas stogo nuolydis 8°.
5. Lietaus nuvedimo sistema išorinė (192/150 mm) Lietaus surinkimo latakai, lietvamzdžiai iš cinkuotos skardos.
6. Stogo danga ir lietaus nuvedimo sistema įrengiama pagal gamintojų pateiktą technologiją, taisykles ir rekomendacijas.
7. Nurodytos konkrečios firmos ir gaminiai gali būti pakeisti analogiškais kitos firmos gaminiais.

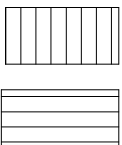

Stogo danga - daugiasluoksnė sandwich plokštė

Švieslangiai

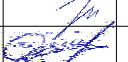Atestato Nr.				UAB "TS Projects" Įmonės kodas: 300021780, Tilžės g. 170-336, Šiauliai LT-76296 Mob.tel.: 8-612-99654, e-mail.: tsprojektais@gmail.com		OBJEKTAS: Gamybės paskirties pastato, Piliakalnio g. 25A, Krucių k., Tirkšlių sen., Mažeikių r. sav., statybos projektiniai pasiūlymai Unikalus sklypo nr.: 4400-0854-0707;	
35973	PV	D. Vozbutė		2021	STOGO PLANAS M 1.150		LAIDA
A1722	SA PDV	O. Jankauskas		2021			
39143	SK PDV	D. Vozbutė		2021			
		UŽSAKOVAS:		ŽYMUO:		LAPAS	LAPŲ
LT		UAB „DEIGAMA“		2000S-01-PP-SA/SK.B-09		1	1