




KVAL. PATV. DOK. NR.	UAB "URBAN PROJECTS" Teatro g. 5, Vilnius, tel.: +37052383383				STATINIO PROJEKTO PAVADINIMAS Širvintų miesto turgaus, Plento g. 27, Širvintose, statybos projektas		
	A2067	PV	V. Pocius	2021.02	DOKUMENTO PAVADINIMAS VIZUALIZACIJA		LAIDA 0
BK 000415	ARCH	J. Kundrotas	2021.02	DOKUMENTO ŽYMUO 2021-UP-098-PP-SA-05		LAPAS	LAPŲ
MK 004173	ARCH	D. Gintarė	2021.02			0	0
LT	STATYTOJAS IR (ARBA) UŽSAKOVAS Širvintų rajono savivaldybės administracija						




KVAL. PATV. DOK. NR.	UAB "URBAN PROJECTS" Teatro g. 5, Vilnius, tel.:+37052383383				STATINIO PROJEKTO PAVADINIMAS Širvintų miesto turgaus, Plento g. 27, Širvintose, statybos projektas			
	A2067	PV	V. Pocius	2021.02	DOKUMENTO PAVADINIMAS		LAIDA	
	BK 000415	ARCH	J. Kundrotas	2021.02	VIZUALIZACIJOS		0	
MK 004173	ARCH	D. Gintarė	2021.02	DOKUMENTO ŽYMUO		LAPAS	LAPŲ	
LT	STATYTOJAS IR (ARBA) UŽSAKOVAS Širvintų rajono savivaldybės administracija				2021-UP-098-PP-SA-06		0	0




KVAL. PATV. DOK. NR.	UAB "URBAN PROJECTS" Teatro g. 5, Vilnius, tel.:+37052383383				STATINIO PROJEKTO PAVADINIMAS Širvintų miesto turgaus, Plento g. 27, Širvintose, statybos projektas			
	A2067	PV	V. Pocius	2021.02	DOKUMENTO PAVADINIMAS		LAIDA	
	BK 000415	ARCH	J. Kundrotas	2021.02	VIZUALIZACIJA		0	
MK 004173	ARCH	D. Gintarė	2021.02	DOKUMENTO ŽYMUO		LAPAS	LAPŲ	
LT	STATYTOJAS IR (ARBA) UŽSAKOVAS Širvintų rajono savivaldybės administracija				2021-UP-098-PP-SA-06		0	0

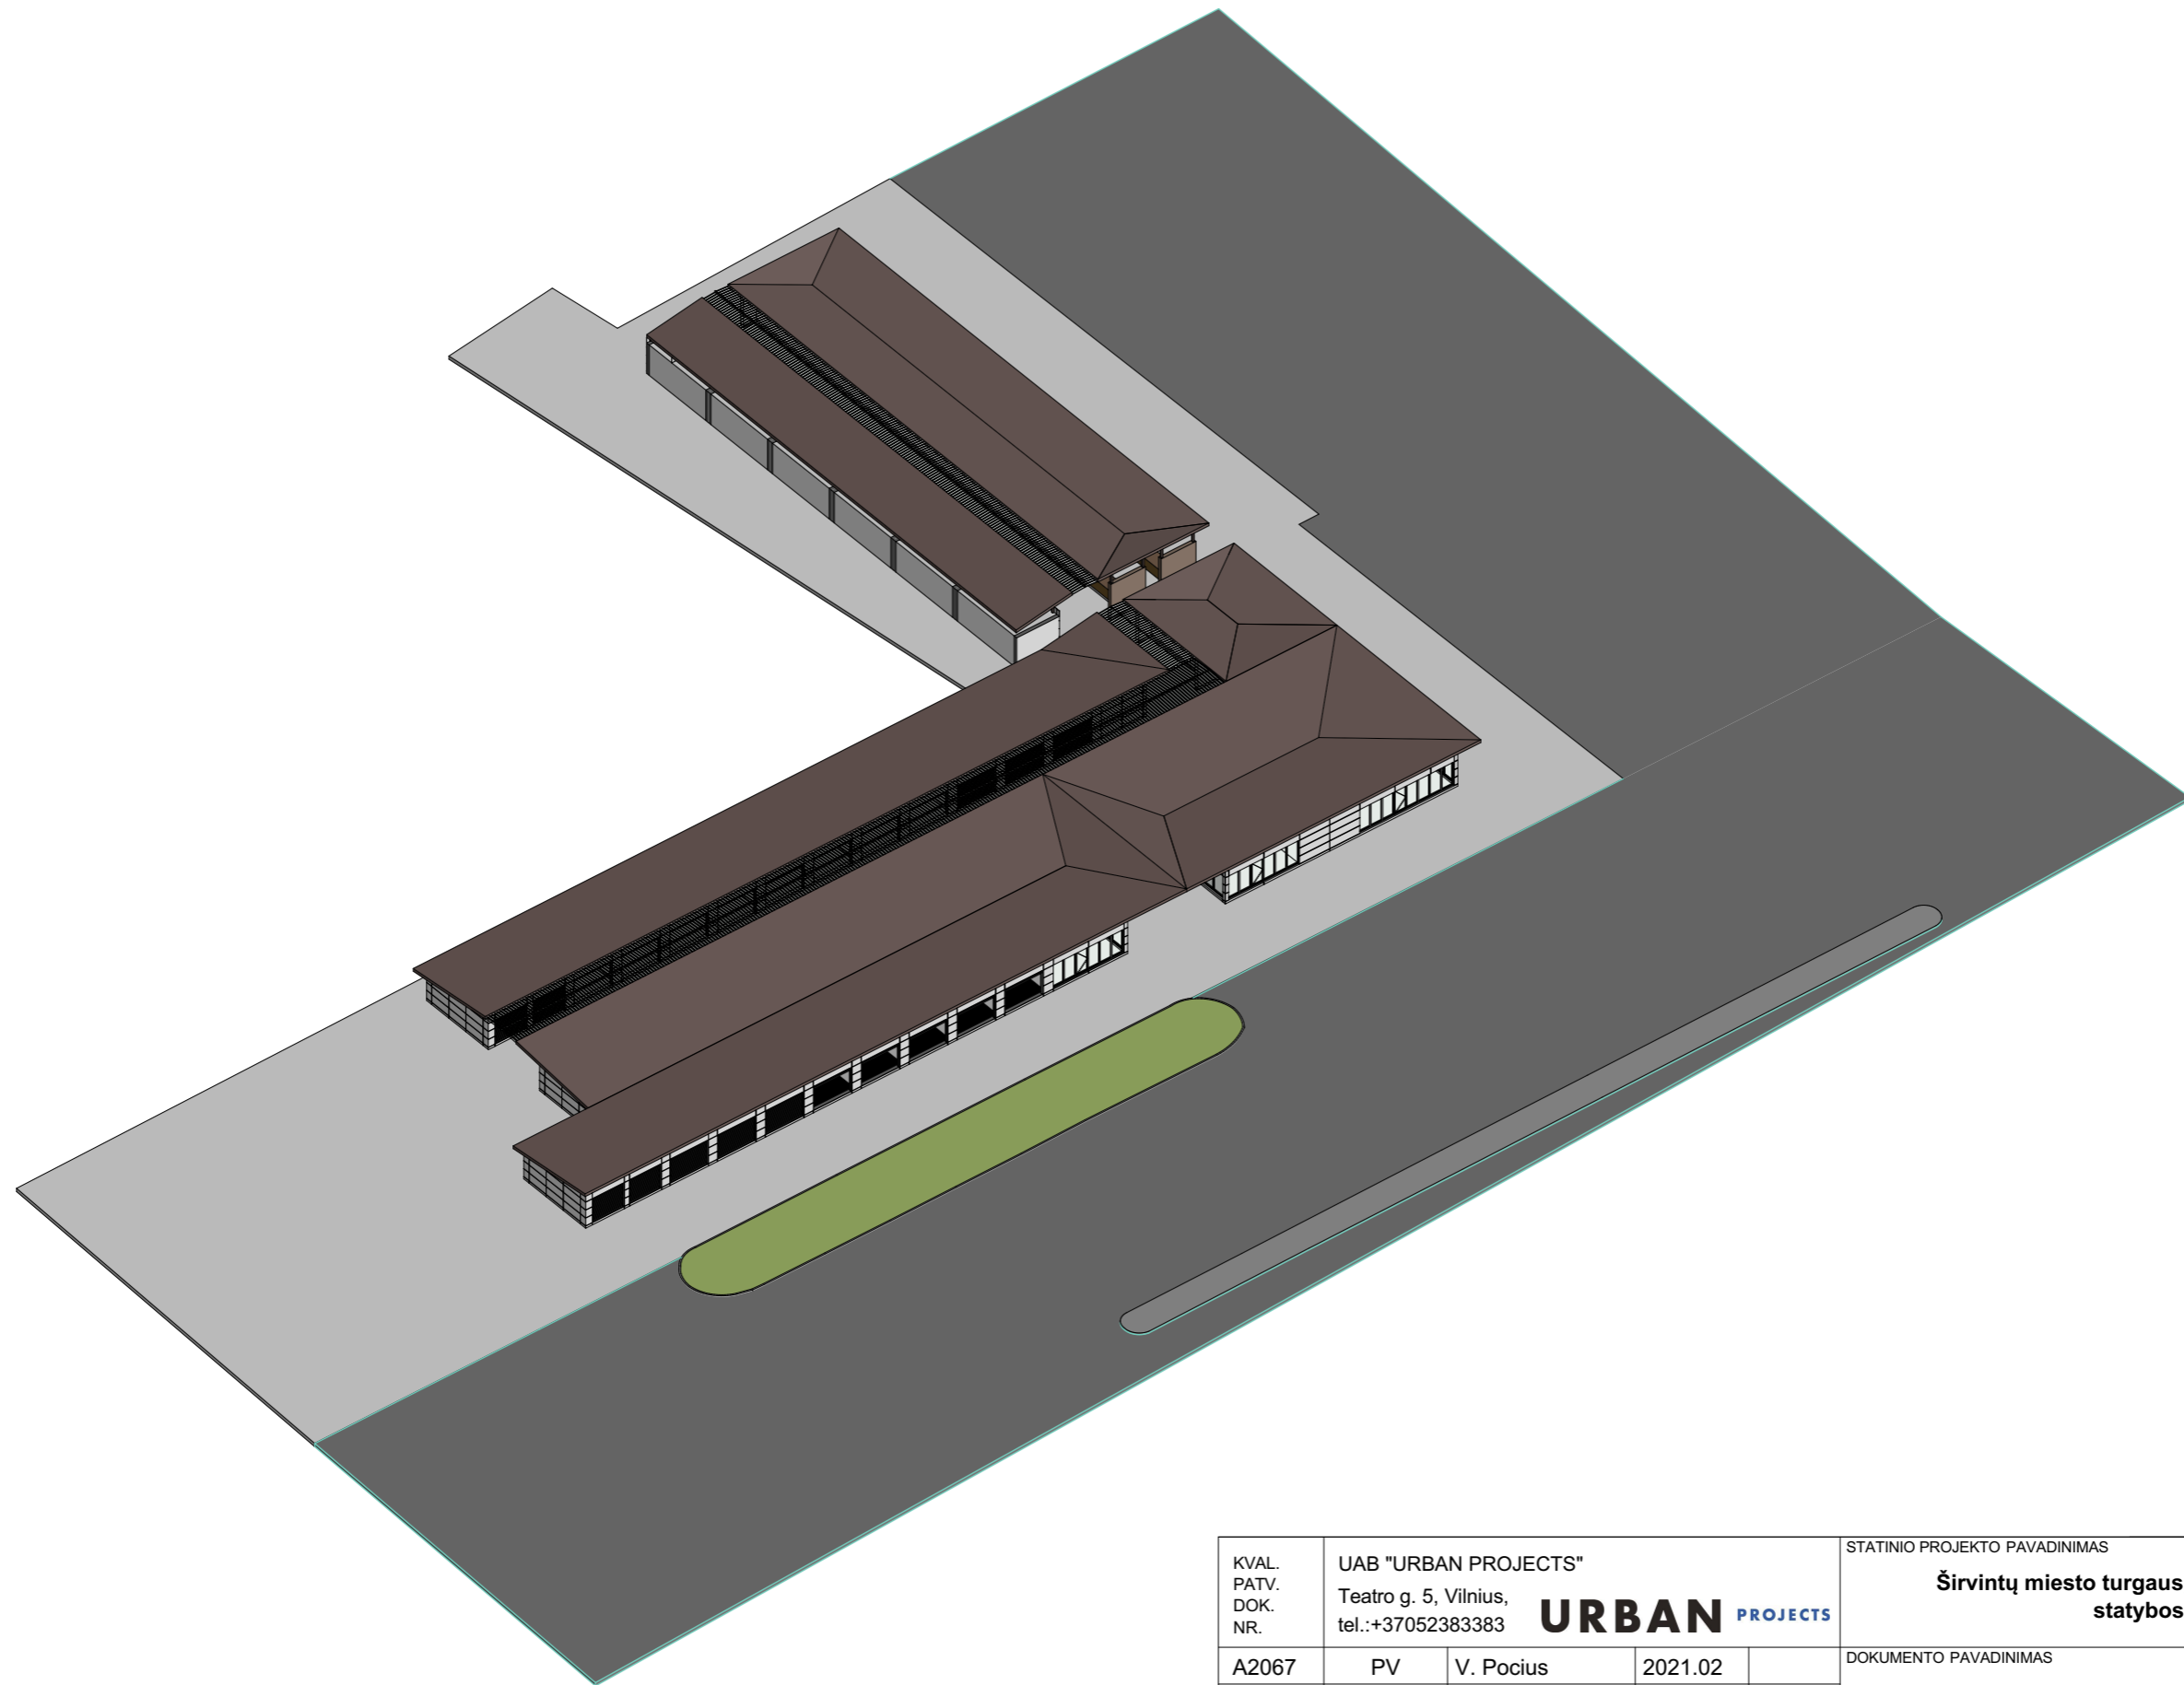

KVAL. PATV. DOK. NR.	UAB "URBAN PROJECTS" Teatro g. 5, Vilnius, tel.:+37052383383				STATINIO PROJEKTO PAVADINIMAS Širvintų miesto turgaus, Plento g. 27, Širvintose, statybos projektas			
	A2067	PV	V. Pocius	2021.02	DOKUMENTO PAVADINIMAS		LAIDA	
	BK 000415	ARCH	J. Kundrotas	2021.02	3D AKSONOMETRIJA		0	
MK 004173	ARCH	D. Gintarė	2021.02	DOKUMENTO ŽYMUO		LAPAS	LAPŲ	
LT	STATYTOJAS IR (ARBA) UŽSAKOVAS Širvintų rajono savivaldybės administracija				2021-UP-098-PP-SA-04		0	0

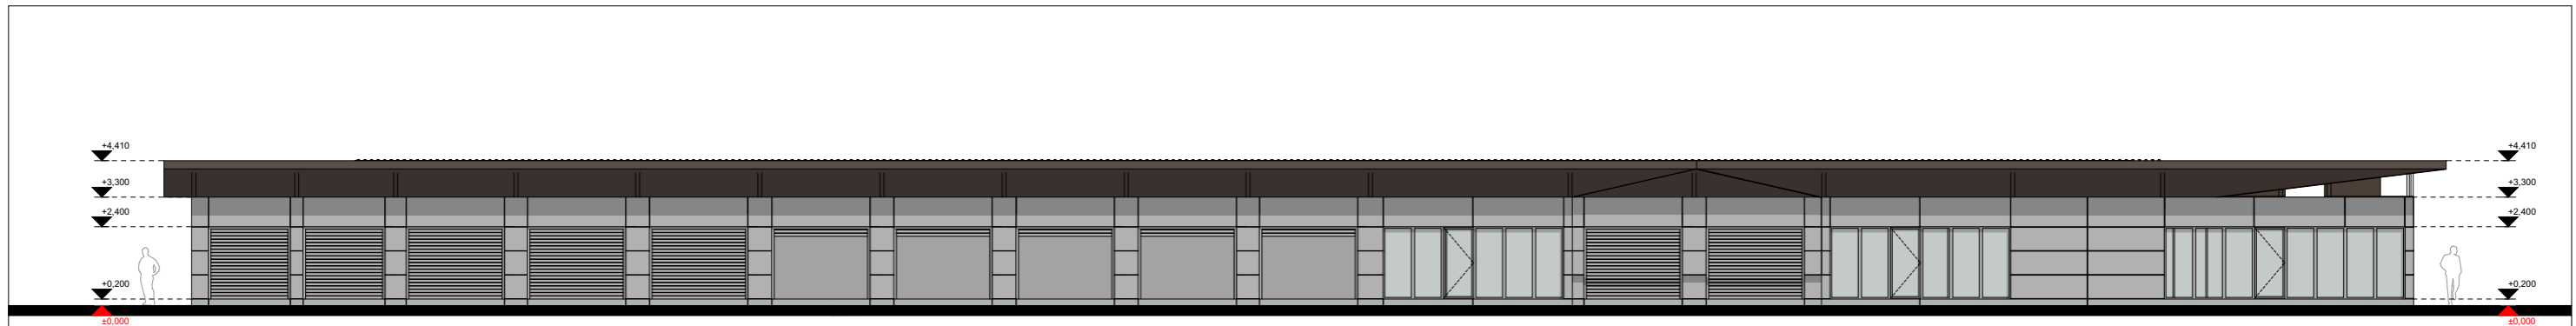

IŠKLOTINĖ A

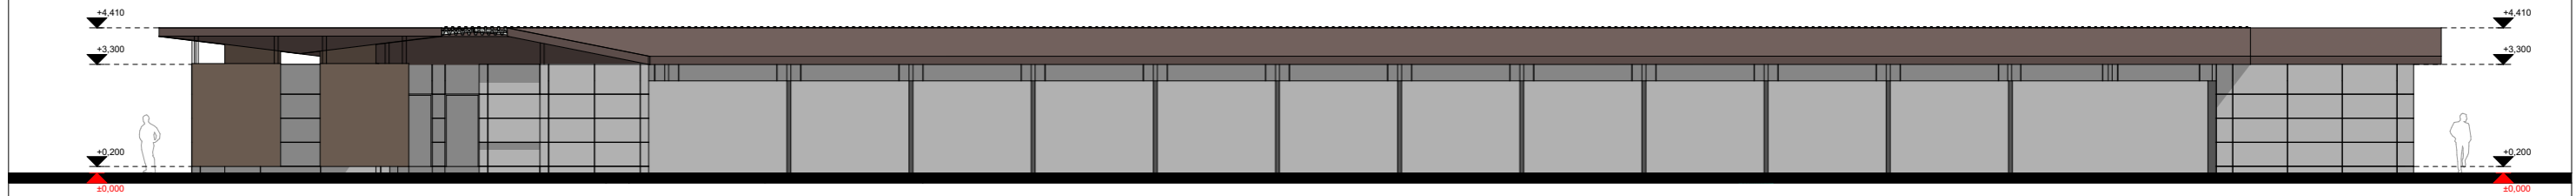


IŠKLOTINĖ C




PLENTO G.

IŠKLOTINĖ D

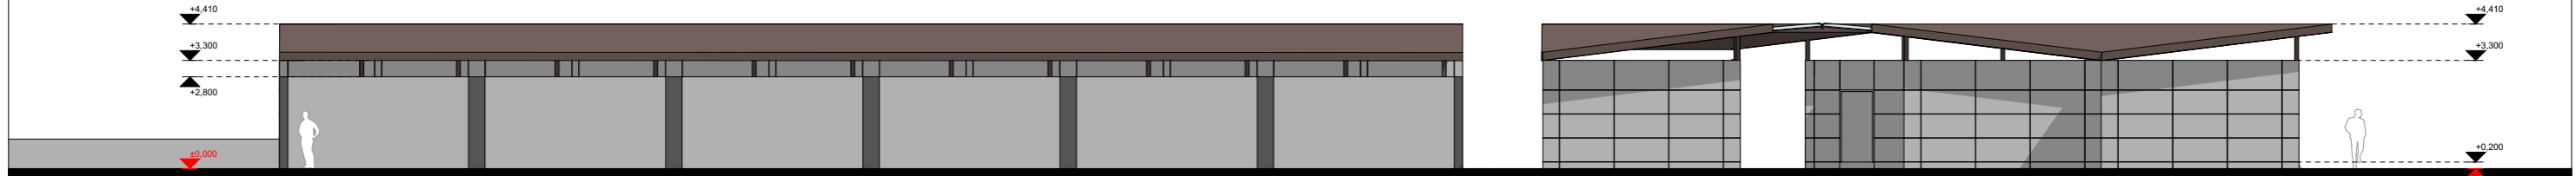


IŠKLOTINĖ B

KVAL. PATV. DOK. NR.	UAB "URBAN PROJECTS" Teatro g. 5, Vilnius, tel.: +37052383383				STATINIO PROJEKTO PAVADINIMAS Širvintų miesto turgaus, Plento g. 27, Širvintose, statybos projektas		
	A2067	PV	V. Pocius	2021.02	DOKUMENTO PAVADINIMAS IŠKLOTINĖS A, B, C, D M 1:200		LAIDA 0
BK 000415	ARCH	J. Kundrotas	2021.02	DOKUMENTO ŽYMUO 2021-UP-098-PP-SA-02		LAPAS	LAPŲ
MK 004173	ARCH	D. Gintarė	2021.02			0	0
LT	STATYTOJAS IR (ARBA) UŽSAKOVAS Širvintų rajono savivaldybės administracija						

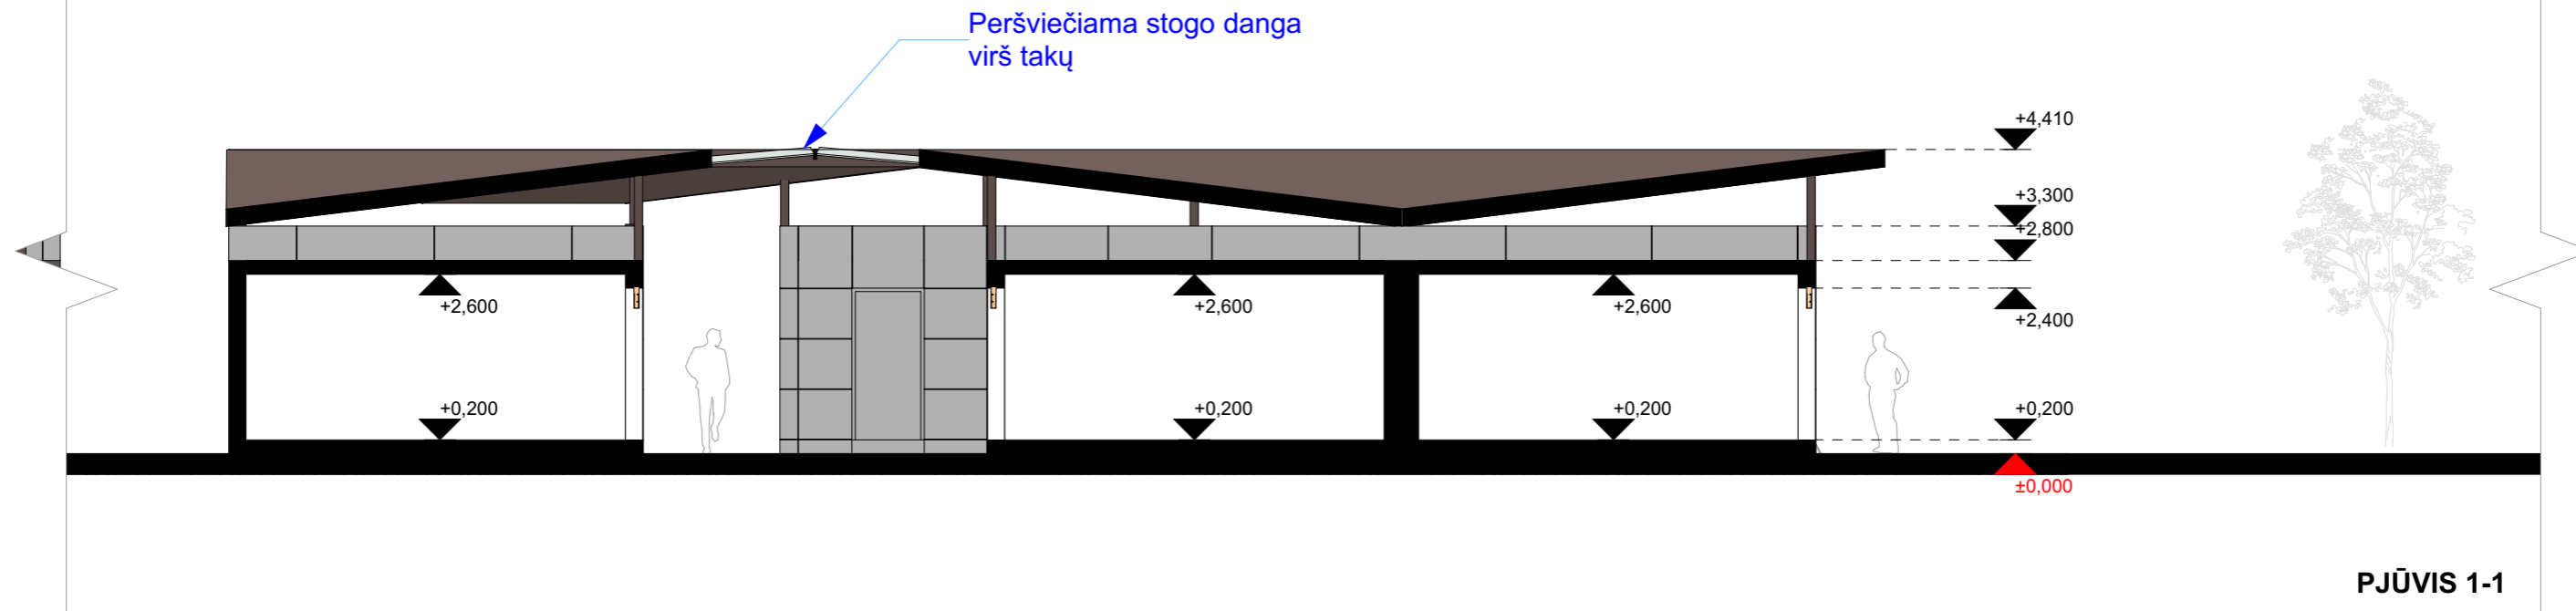

PJŪVIS 1-1

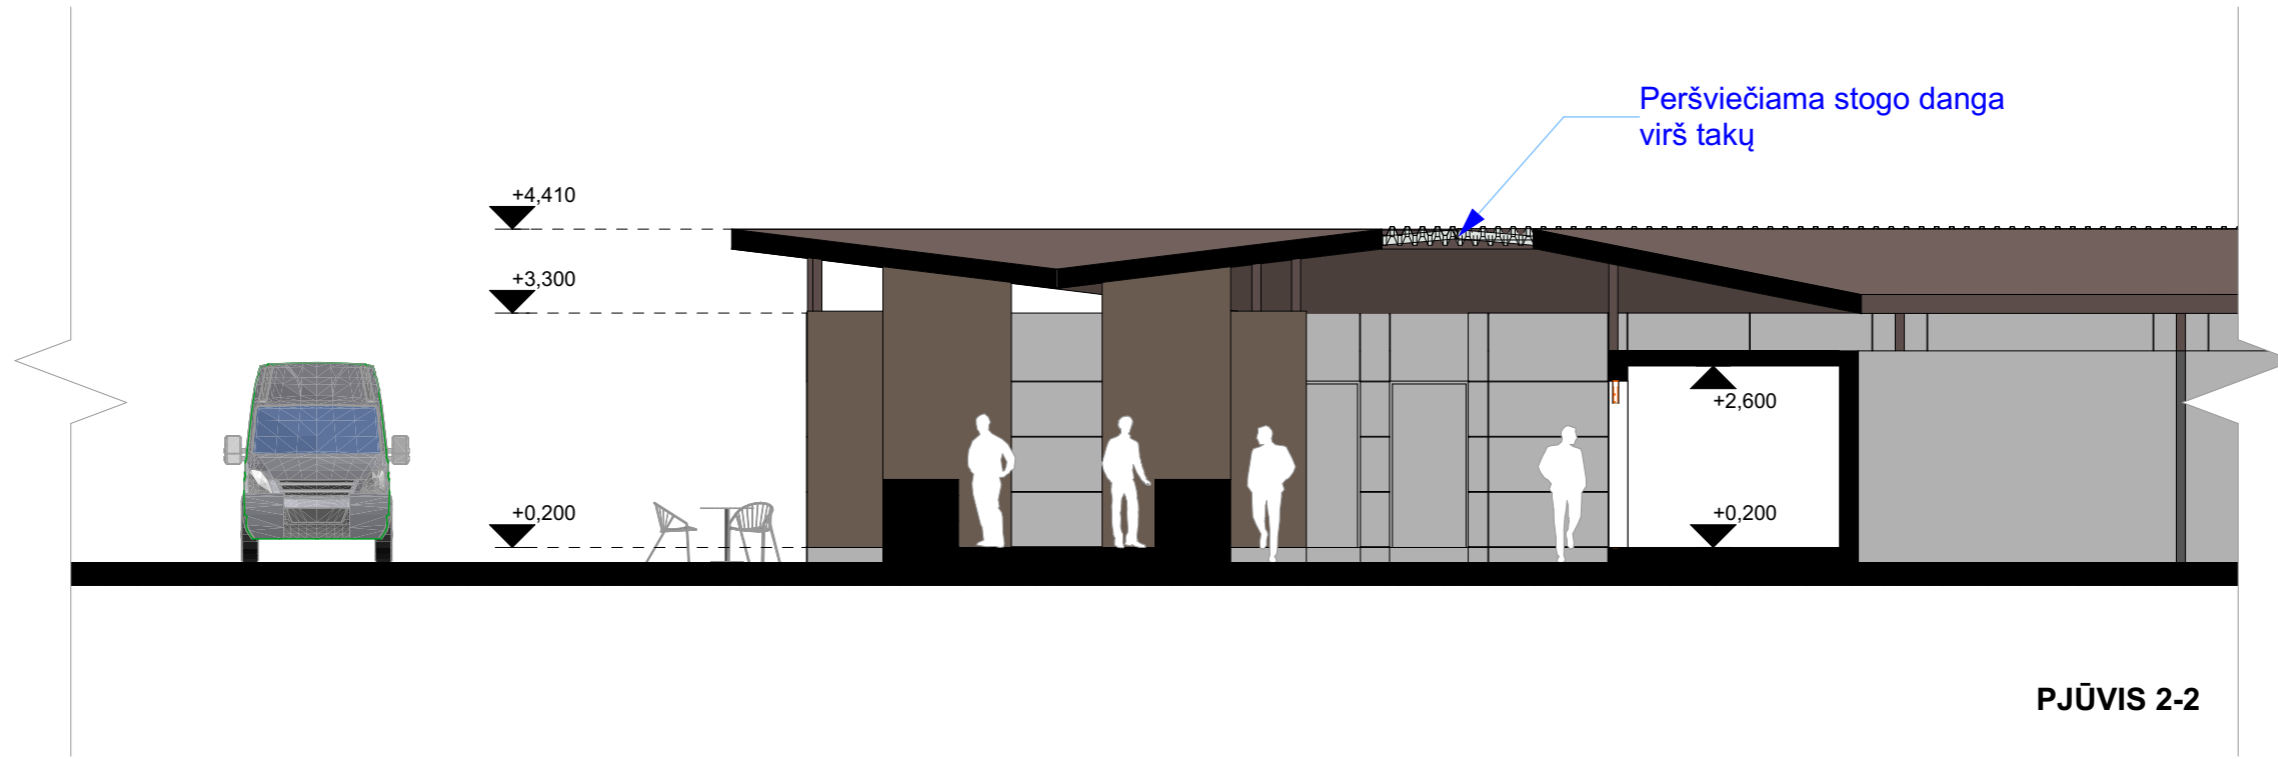

PJŪVIS 2-2

KVAL. PATV. DOK. NR.	UAB "URBAN PROJECTS" Teatro g. 5, Vilnius, tel.: +37052383383				STATINIO PROJEKTO PAVADINIMAS Širvintų miesto turgaus, Plento g. 27, Širvintose, statybos projektas			
	A2067	PV	V. Pocius	2021.02	DOKUMENTO PAVADINIMAS		LAIDA	
	BK 000415	ARCH	J. Kundrotas	2021.02	PJŪVIS M 1:100		0	
MK 004173	ARCH	D. Gintarė	2021.02	DOKUMENTO ŽYMUO		LAPAS	LAPŲ	
LT	STATYTOJAS IR (ARBA) UŽSAKOVAS Širvintų rajono savivaldybės administracija				2021-UP-098-PP-SA-03		0	0