


PIRMOJO AUKŠTO PLANAS M 1:100

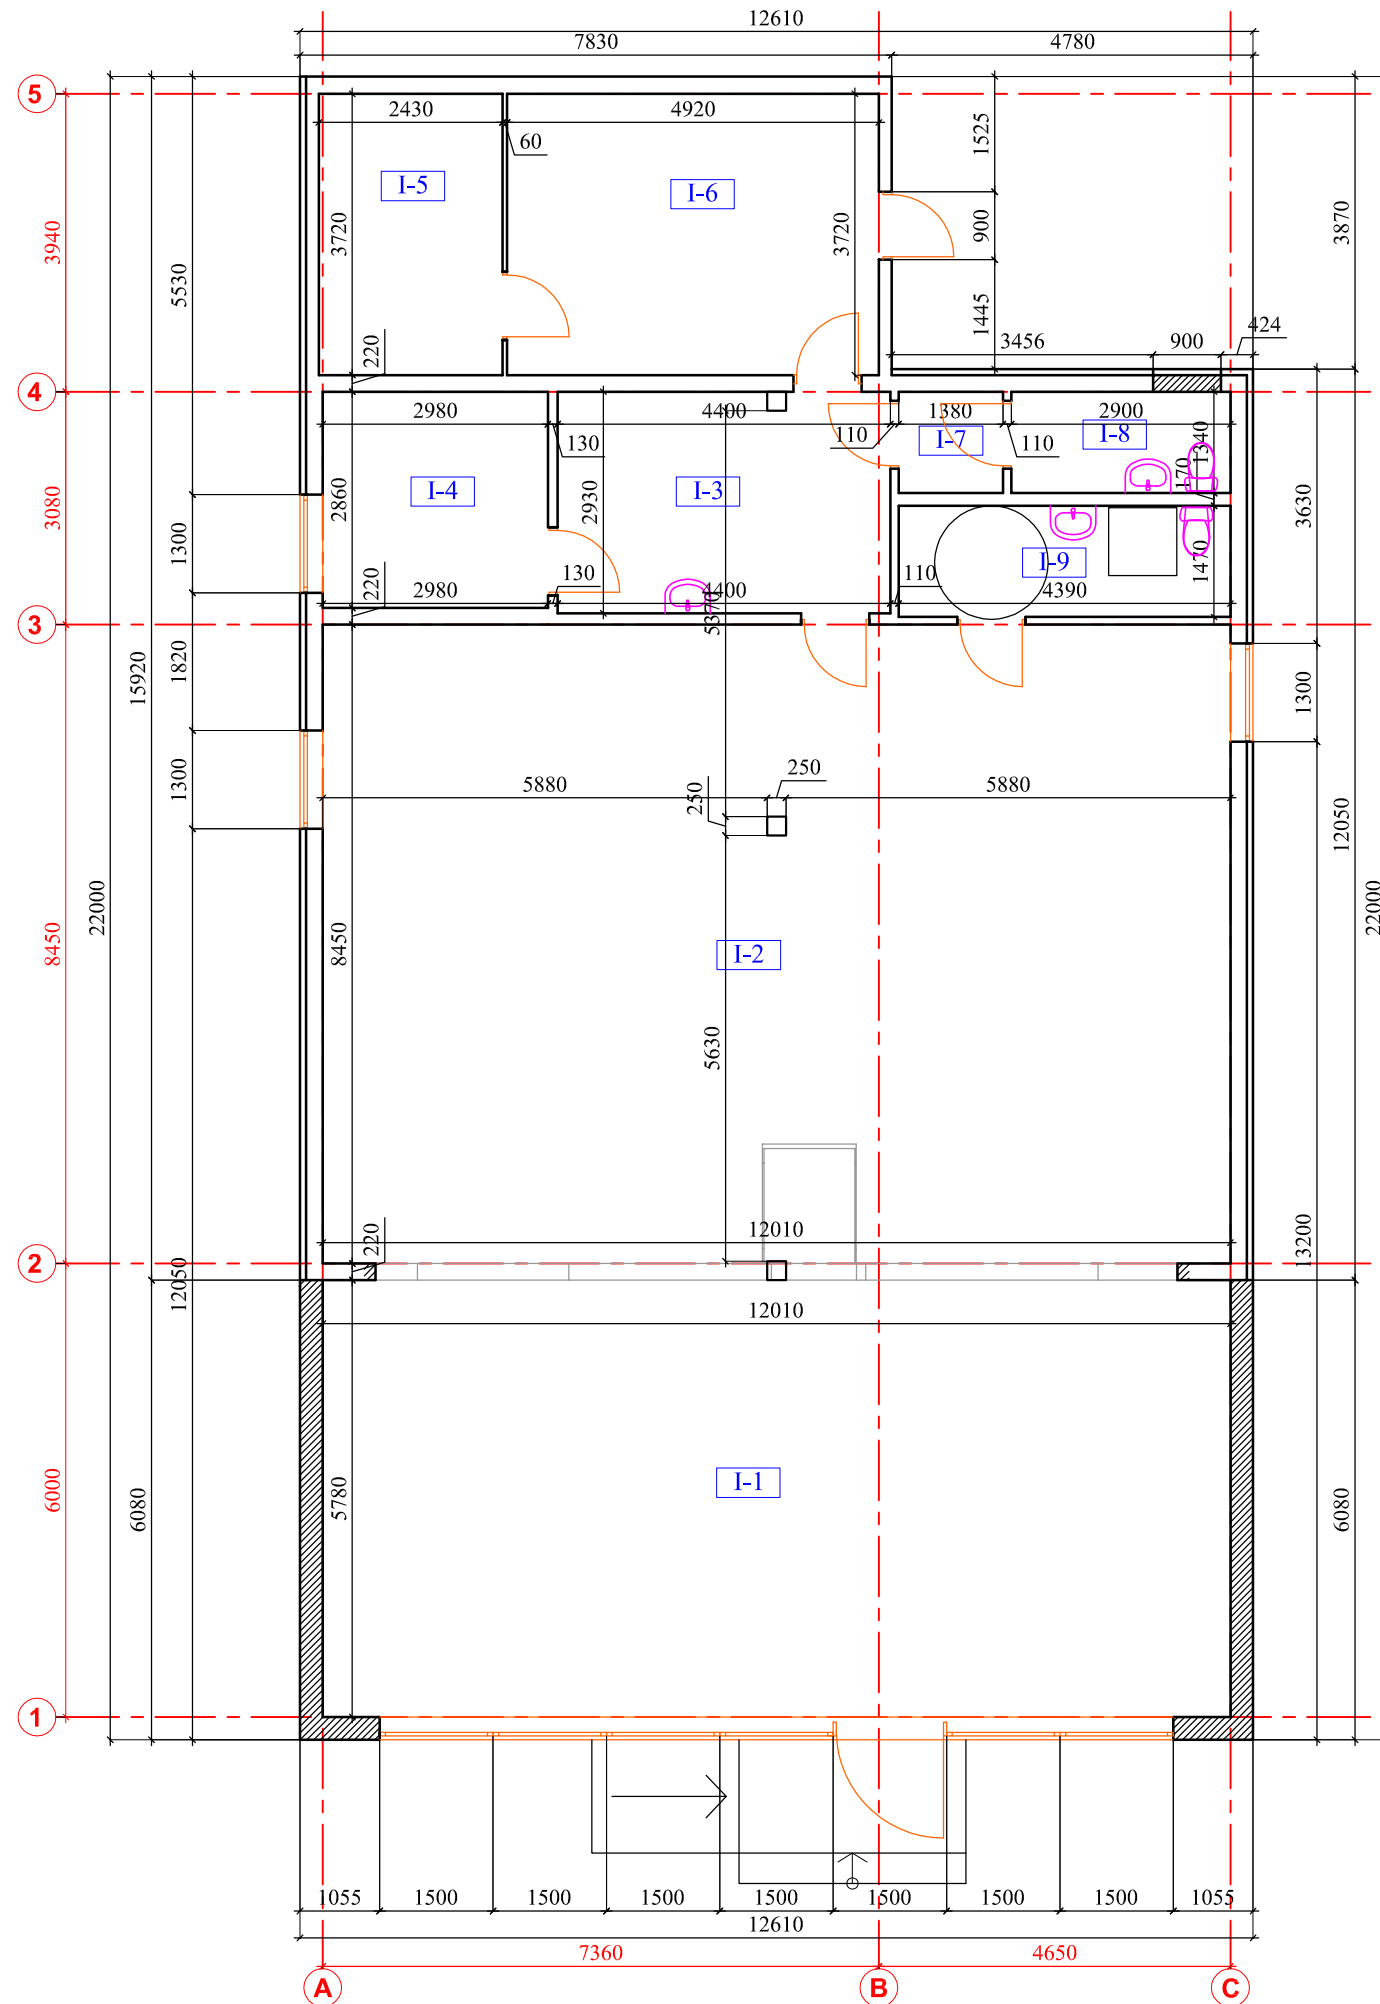

PATALPŲ EKSPLIKACIJA			
NR.	PATALPOS PAVADINIMAS	PLOTAS	PASTABOS
I - 1	PREKYBOS SALĖ	69.42	
I - 2	PREKYBOS SALĖ	101.49	
I - 3	KORIDORIUS	12.89	
I - 4	KABINETAS	8.52	
I - 5	SANDĖLIS	9.04	
I - 6	SANDĖLIS	18.30	
I - 7	VALYMO INVEN. PATALPA	1.90	
I - 8	WC	3.92	
I - 9	WC PRITAIKYTAS ŽN	6.45	
BENDRAS PLOTAS:		231.93	
UŽSTATYMO PLOTAS:		268	
TŪRIS:		942	

SUTARTINIS ŽYMĖJIMAS


	ESAMOS PLYTŲ MŪRO SIENOS.
	SIENŲ APŠILTINIMAS IŠ IŠORĖS.
	ARDOMOS SIENOS, PERTVAROS.
	SANITARINIAI PRIETAISAI ĮRANGA.
	VENTILIACIJOS KANALAI.

PASTABA:
ANTRU ETAPU APŠILTINAMOS ESAMOS DALIES LAUKO SIENOS. ŠILTINAMA 10CM STORIO MINERALINĖS VATOS SLUOKSNIU IR 3CM PRIEŠVĖJINĖS VATOS SLUOKSNIU.


PASTABA:
GAMINIŲ IR DETALIŲ MATMENIS TIKSLINTI PAGAL VIETĄ IR FAKTINĘ SITUACIJĄ.

0	2021	Statybos leidimui	LAIDOS STATUSAS, KEITIMO PRIEŽASTIS (JEI TAIKOMA)	
LAIDA	IŠLEIDIMO DATA	STATINIO PROJEKTO PAVADINIMAS		
KVALIF. PATVIRTINIMO DOK. NR.		UAB „PROJEKTERA“ Žeimių g. 11, LT-55001, Jonava Mob. +370 656 20819, +370 682 38234 www.projektera.lt	PARDUOTUVĖS PASTATO 1E1b, JONAVOS R. SAV., UŽUSALIŲ SEN., UŽUSALIŲ K., TAIKOS G. 30B, REKONSTRAVIMO PROJEKTAS	
30218	PV.	A. Kriauza	DOKUMENTO PAVADINIMAS	LAIDA
A 1906	PDV.	A. Varaksė	PIRMOJO AUKŠTO PLANAS M 1:100	0
LT	STATYTOJAS (UŽSAKOVAS)	UAB "JOTRUNGĖ"	DOKUMENTO ŽYMUO	LAPAS LAPŲ
			006/21-01-TDP-SA.B-01	1 1

FASADAS TARP AŠIŲ 5-1 M 1:100

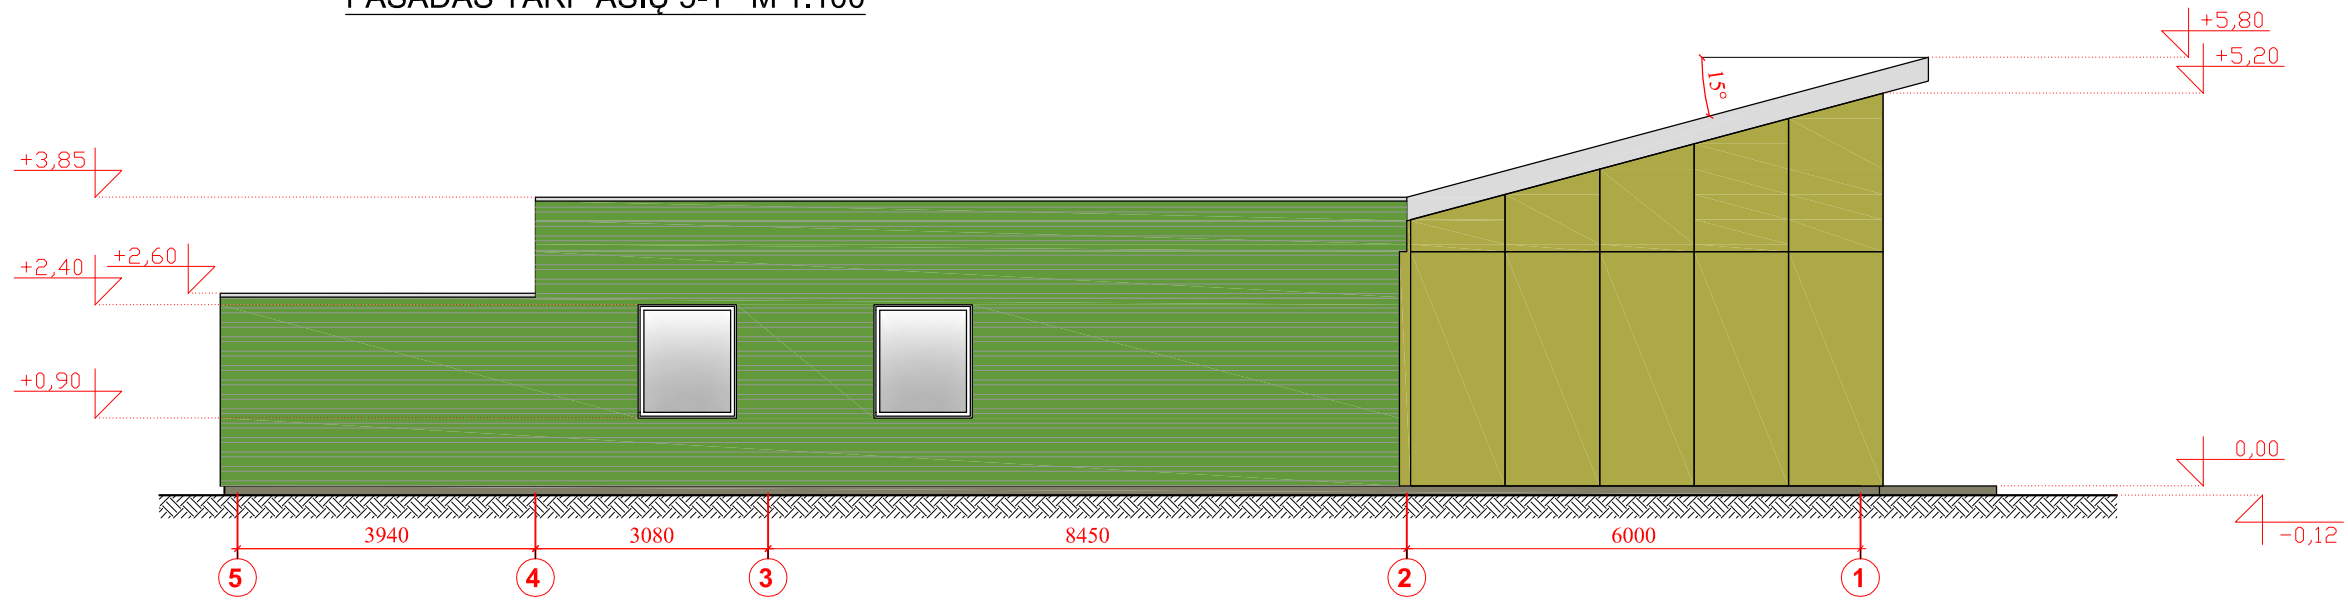


FASADAS TARP AŠIŲ 1-5 M 1:100

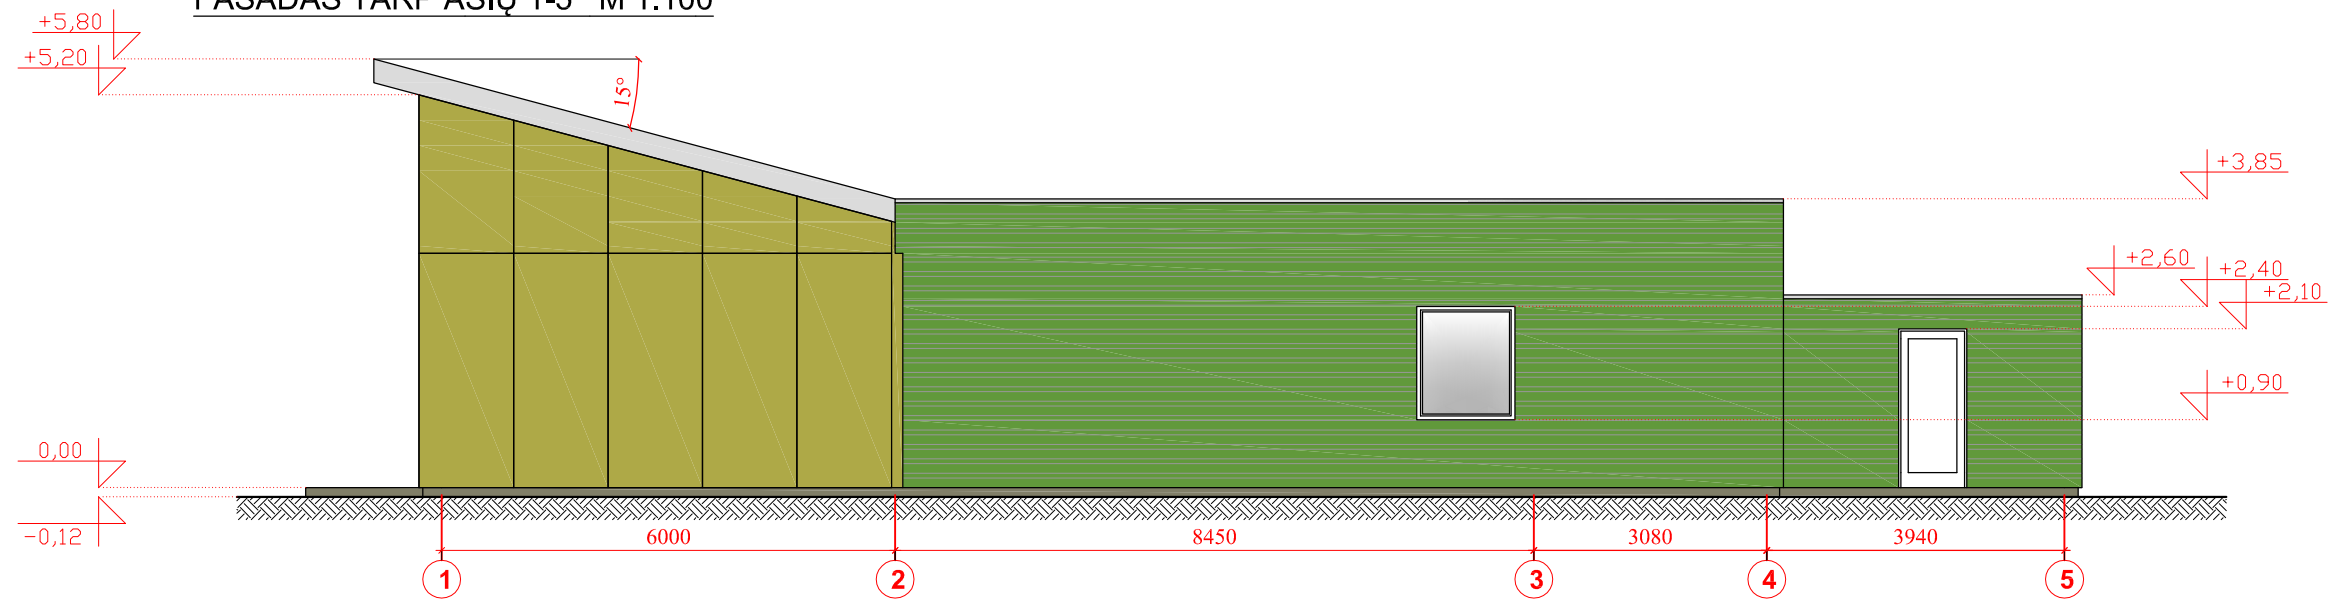


SUTARTINIS ŽYMĖJIMAS

- ESAMA APDAILA: PLASTIKINĖS LENTELĖS (spalva šviesiai žalia)
- FASADINĖ CEMENTINĖ PLOKŠTĖ (spalva žalia Green PG 542 arba analogas)
- COKOLINIS TINKAS (pilka spalva RAL7002 arba analogas)




PASTABA:
GAMINIŲ IR DETALIŲ MATMENIS TIKSLINTI
PAGAL VIETĄ IR FAKTINĘ SITUACIJĄ.

0	2021	Statybos leidimui	
LAIDA	IŠLEIDIMO DATA	LAIDOS STATUSAS, KEITIMO PRIEŽASTIS (JEI TAIKOMA)	
KVALIF. PATVIRTINIMO DOK. NR.		UAB „PROJEKTERA“ Žeimių g. 11, LT-55001, Jonava Mob. +370 656 20819, +370 682 38234 www.projektera.lt	STATINIO PROJEKTO PAVADINIMAS PARDUOTUVĖS PASTATO 1E1b, JONAVOS R. SAV., UŽUSALIŲ SEN., UŽUSALIŲ K., TAIKOS G. 30B, REKONSTRAVIMO PROJEKTAS
30218	PV.	A. Kriauza	DOKUMENTO PAVADINIMAS
A 1906	PDV.	A. Varaksė	FASADAI M 1:100
LT	STATYTOJAS (UŽSAKOVAS)	UAB "JOTRUNGĖ"	DOKUMENTO ŽYMUO
			006/21-01-TDP-SA.B-02
			LAPAS
			LAPŲ
			1
			2

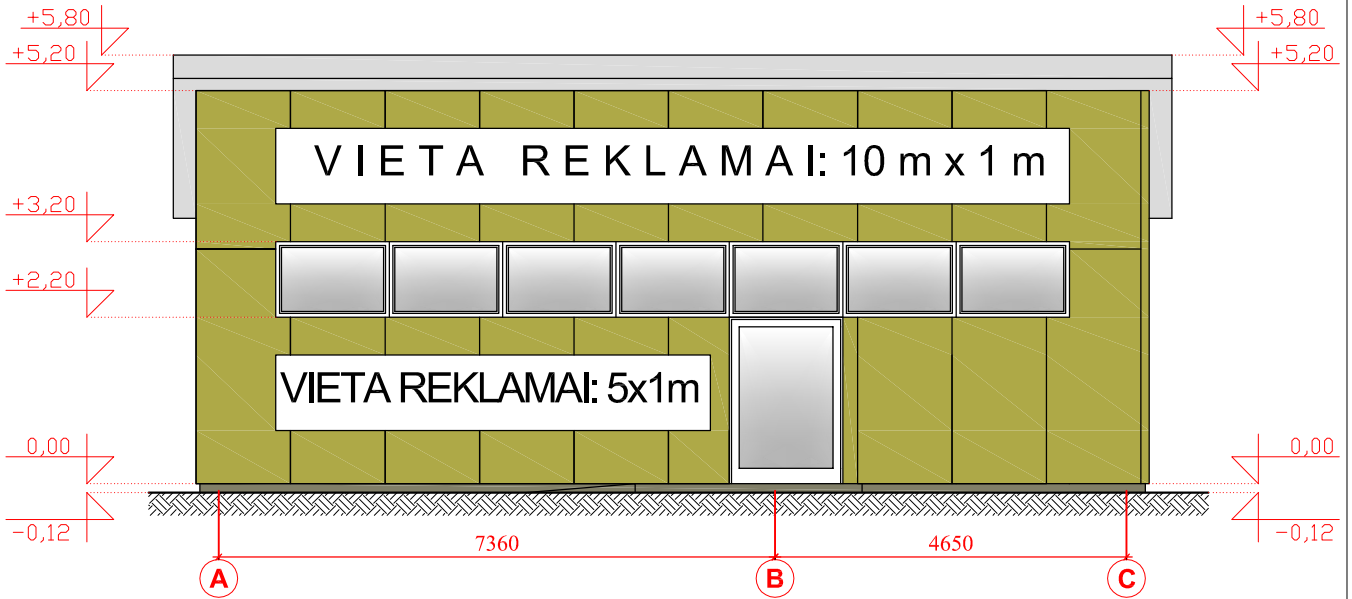
FASADAS TARP AŠIŲ A-C M 1:100



SUTARTINIS ŽYMĖJIMAS

	ESAMA APDAILA: PLASTIKINĖS LENTELES (spalva šviesiai žalia)
	FASADINĖ CEMENTINĖ PLOKŠTĖ (spalva žalia Green PG 542 arba analogas)
	COKOLINIS TINKAS (pilka spalva RAL7002 arba analogas)

PASTABA:
GAMINIŲ IR DETALIŲ MATMENIS TIKSLINTI
PAGAL VIETĄ IR FAKTINĘ SITUACIJĄ.

0	2021	Statybos leidimui			
LAIDA	IŠLEIDIMO DATA	LAIDOS STATUSAS, KEITIMO PRIEŽASTIS (JEI TAIKOMA)			
KVALIF. PATVIRTINIMO DOK. NR.		UAB „PROJEKTERA“ Želmlų g. 11, LT-55001, Jonava Mob. +370 656 20819, +370 682 38234 www.projektera.lt	STATINIO PROJEKTO PAVADINIMAS PARDUOTUVĖS PASTATO 1E1b, JONAVOS R. SAV., UŽUSALIŲ SEN., UŽUSALIŲ K., TAIKOS G. 30B, REKONSTRAVIMO PROJEKTAS		
30218	PV.	A. Kriauza	DOKUMENTO PAVADINIMAS FASADAI M 1:100	LAIDA	
A 1906	PDV.	A. Varaksė		0	
LT	STATYTOJAS (UŽSAKOVAS) UAB "JOTRUNGĖ"		DOKUMENTO ŽYMUO 006/21-01-TDP-SA.B-02	LAPAS 2	LAPŲ 2