



2020 08

2020-260-PP

OBJEKTAS	KITŲ INŽINERINIŲ STATINIŲ – REZERVUARŲ VILNIAUS R. SAV., PAGIRIŲ SEN., PAGIRIŲ K., KALNO G. 18A, PASKIRTIES KEITIMO Į PASLAUGŲ, ĮRENGIANT AUTOSERVISUS, REKONSTRAVIMO PROJEKTAS. NEYPATINGAS STATINYS. SKL. KAD. NR. 4167/0200:1141.
DALIS	AS
STADIJA	PP

UŽSAKOVAS	UAB “FRUMUITA”
-----------	----------------

PAREIGOS	PAVARDĖ	PARAŠAS
Direktorius	V.Davidonis	
PV at. Nr. A248	V.Davidonienė	
PDV at. Nr. A248	V.Davidonienė	
Arch at. Nr. A2138	K.Rinkevičienė	
UAB “PROVIDA” Liepkalnio 5-7, 868637935, 869823616		

PRITARTA  
Vilniaus rajono savivaldybės administracijos  
Architektūros ir teritorijų planavimo skyrius

## PROJEKTINIŲ PASIŪLYMŲ RENGIMO UŽDUOTIS

2021-01-08

(prašymo data)

Vilnius

1. Informacija apie sumanytą projektuoti statinį: Kitų inžinerinių statinių – rezervuarų Vilniaus r. sav., Pagirių sen., Pagirių k., Kalno g. 18A paskirties keitimo į paslaugų, įrengiant autoservisus, rekonstravimo projektas. Neypatingas statinys.

(pavadinimas, statybos rūšis, statinio kategorija, statinio pagrindinė naudojimo paskirtis);

2. Žemės sklypo, statinio (techniniai ir paskirties) rodikliai: žemės sklypo plotas: 9110 m<sup>2</sup>; žemės sklypo pagrindinė naudojimo paskirtis: kita, naudojimo būdas: komercinės paskirties objektų teritorijos; užstatymo procentas 27,66% (esamas); užstatymo intensyvumas 17,06%. Pastatų aukštis 7,25 m; aukštų skaičius 2; du pastatai po 777,22 m<sup>2</sup> bendro ploto (2 x 777,22 m<sup>2</sup> = 1554,44 m<sup>2</sup>)

(sklypo užstatymo tankumas ir intensyvumas, pastato aukštų skaičius, jo aukštis nuo žemės paviršiaus metrais, bendras plotas ir kita)

3. Projektinių pasiūlymų paskirtis: išreikšti ir pristatyti visuomenei pastatų architektūrinę idėją, keičiant visuomenei svarbaus statinio paskirtį (paslaugų paskirtis), bei jį rekonstruojant

(pagal STR 1.04.04:2017 Statinio projektavimas, projekto ekspertizė“ 4 priedo reikalavimus)

4. Projektinių pasiūlymų sudėtis: antraštinis lapas, aiškinamasis raštas, bendrieji duomenys, sklypo planas, aukštų planai, pjūviai, fasadai, vizualizacija

(pagal STR 1.04.04:2017 Statinio projektavimas, projekto ekspertizė“ 13 priedo reikalavimus)

5. Statytojo pateikiami dokumentai ir duomenys: registrų centro išrašas, žemės sklypo planas, žemės sklypo savininko sutikimas

6. Projektinių pasiūlymų vaizdinė informacija: brėžiniai, vizualizacija

(pagal STR 1.04.04:2017 Statinio projektavimas, projekto ekspertizė“ 13 priedo reikalavimus)

7. Kiti

Statytojas (užsakovas):

UAB „Frumuita“

(fizinis ar juridinis asmuo)

(parašas)

Projektinių pasiūlymų rengėjas: UAB „Provida“, PV Vida Davidonienė

(projektavimo organizacija, projekto vadovas)

(parašas)

## **Bendras aiškinamasis raštas**

Kitos paskirties inžinerinių statinių - rezervuarų Vilniaus r. sav., Pagirių sen., Pagirių k., Kalno g. 18A, paskirties keitimo į paslaugų, įrengiant autoservisus, rekonstravimo projektiniai pasiūlymai parengti UAB „Frumuita“ užsakymu, remiantis nuosavybės dokumentais.

Projektuojami pastatai dviejų aukštų (dalyje pastato). Esama paskirtis: kiti inžineriniai statiniai. Būsima paskirtis: paslaugų. Paskirties keitimo projektiniuose pasiūlymuose numatoma įrengti autoservisus esamų statinių ribose, juos rekonstruojant į aukštį bei uždengiant stogą. Viename pastate numatomas lengvųjų automobilių autoservisas, kitame – krovininio transporto.

Statiniuose kertamos angos patekimui bei apšvietimui, kiekvieno pastato dalyje įrengiamas antras aukštas. Pirmuosiuose projektuojamų autoservisų aukštuose projektuojami holai, autoservisų patalpos, administracinės patalpos, darbuotojų poilsio patalpos, sanmazgai, pagalbinės patalpos. Antruosiuose aukštuose projektuojami koridoriai, administracinės patalpos, sanmazgai, darbuotojų poilsio patalpos.

Esamos sienos g/b, apšiltinamos akmens vatos šilumos izoliacijos sluoksniu, fasadų apdaila – metalo skarda. Projektuojamos vidaus sienos – blokelių mūro. Pastatuose projektuojamos g/b kolonos bei metalo santvaros, pastatai uždengiami stogu. Stogo danga – ruloninė.

Sklype projektuojama 25 vietų automobilių bei 3 vietų krovininio transporto stovėjimo aikštelė. Sklype rekonstruojami du rezervuarai, likę du – esami.

Technoekonominiai rodikliai:

Kiekvieno projektuojamo pastato bendras plotas 777,22 m<sup>2</sup>

Kiekvieno projektuojamo pastato pagrindinis plotas 563,43 m<sup>2</sup>

Kiekvieno projektuojamo pastato užstatymo plotas 755,04 m<sup>2</sup>

Užstatymo procentas 27,66% (esamas)

Užstatymo intensyvumas 17,06%

Kiekvieno projektuojamo pastato tūris 5849 m<sup>3</sup>

Sklypo plotas 9110 m<sup>2</sup>

Automobilių stovėjimo vietų skaičius 25

Krovininio transporto stovėjimo vietų skaičius 3

Pastato aukštis 7,25 m

Aukštų skaičius 2

**Projektas atitinka statybos techninių reglamentų, ekologinius, higienos bei priešgaisrinius reikalavimus. Projektą keisti leidžiama tik gavus projekto autoriaus sutikimą ir suderinus su projektą derinusiomis tarnybomis.**

**Projekto vadovė**


..........**Vida Davidonienė**




BENDRIEJI DUOMENYS

Lapas	Pavadinimas	Pastaba
1	Bendrieji duomenys	
2	Sklypo planas	
3	Pirmo aukšto planas	
4	Antro aukšto planas	
5	Pirmo aukšto planas	
6	Antro aukšto planas	
7	Pjūvis 1-1, 2-2	
8	Pjūvis 3-3, 4-4	
9	Fasadas 1-4, A-E	
10	Fasadas 4-1, E-A	
11	Fasadas 5-8, F-J	
12	Fasadas 8-5, J-F	
13	Vizualizacija	

PROJEKTAS ATITINKA STATYBOS NORMAS IR TAISYKLES, EKOLOGINIUS, HIGIENOS IR PRIEŠGAISRINIUS REIKALAVIMUS. PROJEKTĄ PAKEISTI LEIDŽIAMA TIK GAVUS RAŠTIŠKĄ PROJEKTO AUTORIAUS SUTIKIMĄ, PROJEKTO PAKEITIMUS SUDERINUS SU PROJEKTĄ DERINUSIOMIS TARNYBOMIS.

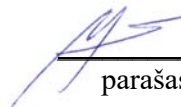PROJEKTO VADOVĖ  
2020 m 08 mėn.

 V. DAVIDONIENĖ  
parašas pavardė


Atest. Nr.	UAB "PROVIDA"				KITŲ INŽINERINIŲ STATINIŲ – REZERVUARŲ VILNIAUS R. SAV., PAGIRIŲ SEN., PAGIRIŲ K., KALNO G. 18A, PASKIRTIES KEITIMO Į PASLAUGŲ, ĮRENGIANT AUTOSERVISUS, REKONSTRAVIMO PROJEKTAS. NEYPATINGAS STATINYS. SKL. KAD. NR. 4167/0200:1141.	
A248	PV	V.Davidonienė	2020 08		BENDRIEJI DUOMENYS	
A248	PDV	V.Davidonienė	2020 08			
A2138	Arch	K.Rinkevičienė	2020 08			
UŽSAK.	UAB "FRUMUITA"			2020-260-PP	Lapas 1	Lapų 13

Koordinacijų sistema: LKS1994		TOPD Užsakymo Nr.: 141064		Suderinta TOPD : 2019-12-18		Suteiktas unikalus Nr.: 41:19:6889	
Aukščių sistema: LAS07		UAB "VILNIAUS TOPOGRAFIJA"					
PAREIGOS	PAVARDĖ	PARAŠAS					
Direktorius	V. Augūnas		el. paštas: topografija@iti.lt www.topoplanai.lt tel. Nr.: 8(5)2733380				
Geodezininko kvalifikacijos pažymėjimo Nr. GKV-561		Objektas: Kalno g. Melekonių k. Pagirių sen. Vilniaus raj.					
Geodezininkas A. Venčlovas							
BRĖŽINYS		Inžinerinis topografinis planas					
UŽSAKOVAS		Objekto Nr.	Mastelis	Lapų sk. /Nr.	Data		
UAB "Provida"		19T-709	1 : 500	1/1	2019-12	A.V.	

REKONSTRUOJAMI KITI INŽINERINIAI STATINIAI – REZERVUARAI, KEIČIAMA JU PASKIRTIS Į PASLAUGŲ, IRENGIANT AUTOSERVISUS. PROJEKTUOJAMI PASTATAI DVIEJU AUKSTU, SIENOS G/B, APSILTINAMOS AKMENS VATA, FASADU DANGA METALO SKARDOS, STOGO DANGA RULONINE.

**TECHNOEKONOMINIAI RODIKLIAI**

- SKLYPO PLOTAS 9110 m<sup>2</sup>
- UZSTATYMO PLOTAS 2519,73 m<sup>2</sup>
- UZSTATYMO PROCENTAS 27,66% (esamas)
- UZSTATYMO INTENSIVUMAS 17,06%
- BENDRAS PLOTAS 1554,44 m<sup>2</sup>
- APZELDINTAS PLOTAS 2800 m<sup>2</sup>
- APZELDINIMO PROCENTAS 30,74%
- STOVEJIMO VIETŲ SKAICIUS 25
- + 3 VIETOS KROVININIAM TRANSPORTUI

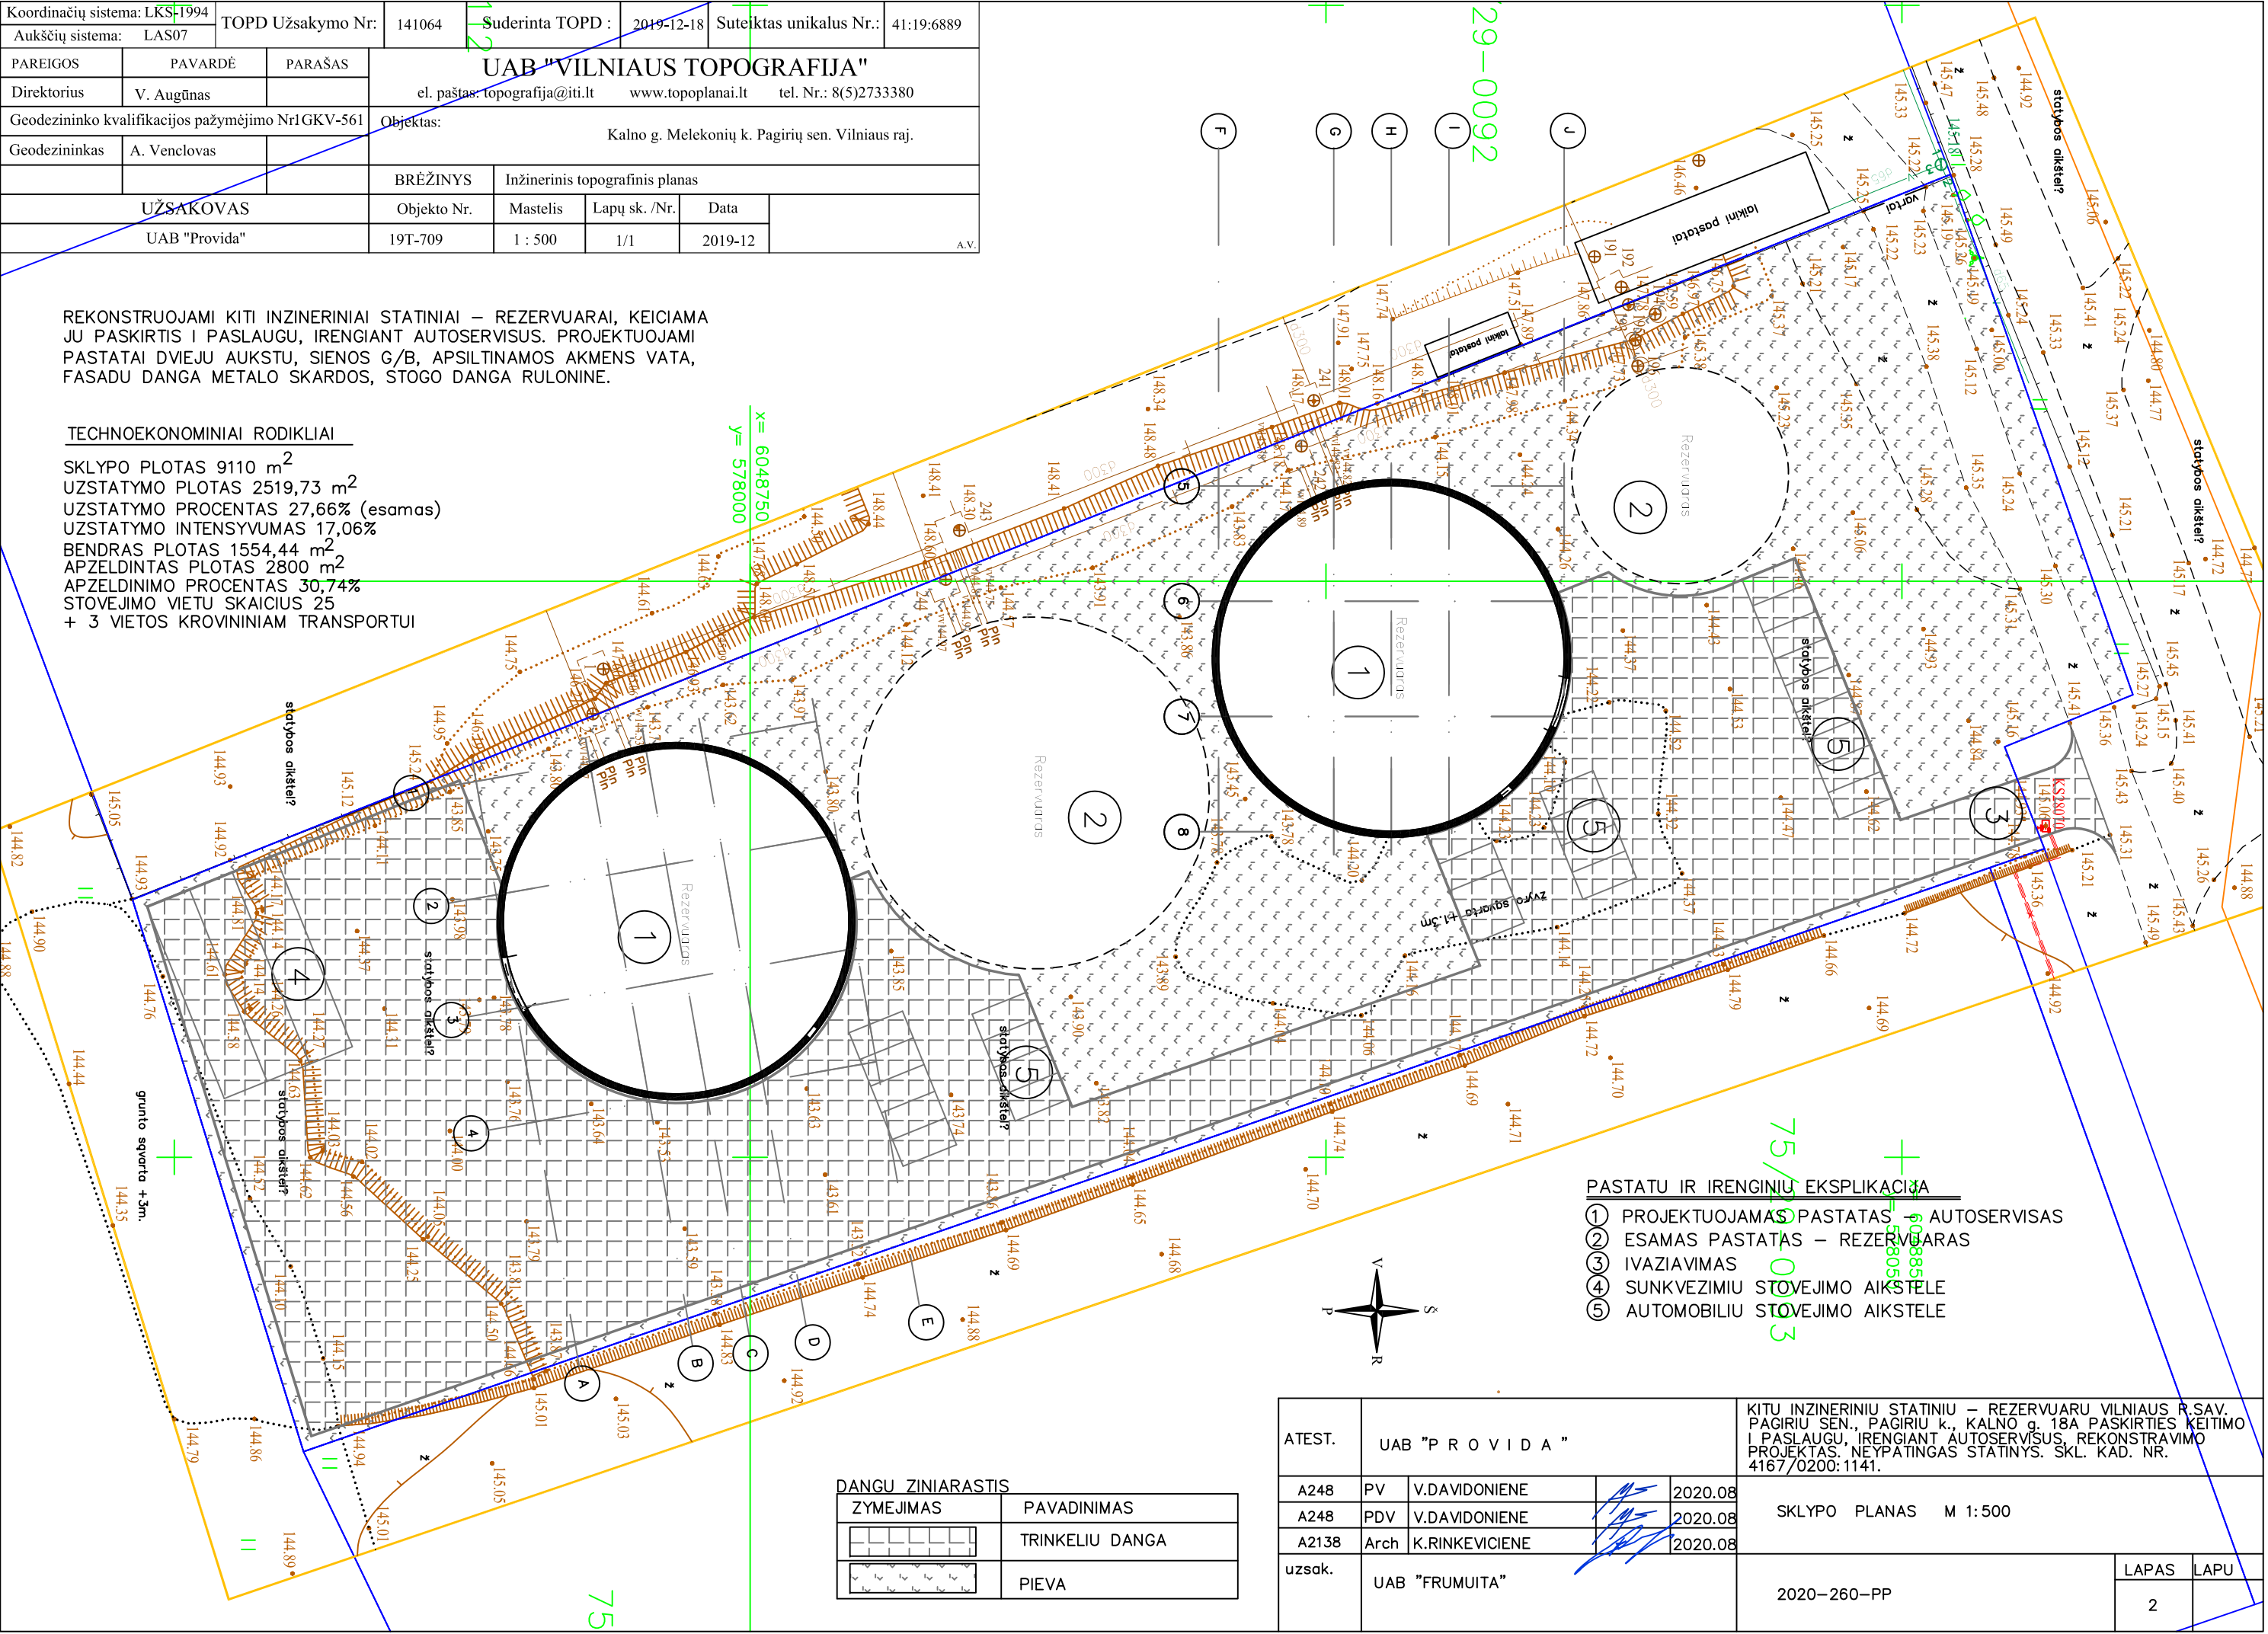

- PASTATŲ IR IRENGINIŲ EKSPLIKACIJA**
- ① PROJEKTUOJAMAS PASTATAS – AUTOSERVISAS
  - ② ESAMAS PASTATAS – REZERVUARAS
  - ③ IVAZIAVIMAS
  - ④ SUNKVEZIMIŲ STOVEJIMO AIKŠTELIS
  - ⑤ AUTOMOBILIŲ STOVEJIMO AIKŠTELIS

DANGŲ ZINIJARASTIS	
ZYMEJIMAS	PAVADINIMAS
	TRINKELIŲ DANGA
	PIEVA

ATEST.	UAB "P R O V I D A"			KITŲ INŽINERINIŲ STATINIŲ – REZERVJARŲ VILNIAUS R.SAV. PAGIRIŲ SEN., PAGIRIŲ K., KALNO G. 18A PASKIRTIES KEITIMO Į PASLAUGŲ, IRENGIANT AUTOSERVISUS, REKONSTRAVIMO PROJEKTAS. NEYPATINGAS STATINYS. SKL. KAD. NR. 4167/0200:1141.	
A248	PV	V.DAVIDONIENE		2020.08	SKLYPO PLANAS M 1:500
A248	PDV	V.DAVIDONIENE		2020.08	
A2138	Arch	K.RINKEVICIENE		2020.08	
uzsak.	UAB "FRUMUITA"			2020-260-PP	LAPAS LAPU
					2


Koordinacijų sistema: LKS1994		TOPD Užsakymo Nr.: 141064		Suderinta TOPD : 2019-12-18		Suteiktas unikalus Nr.: 41:19:6889	
Aukščių sistema: LAS07		UAB "VILNIAUS TOPOGRAFIJA"					
PAREIGOS	PAVARDĖ	PARAŠAS	el. paštas: topografija@iti.lt www.topoplanai.lt tel. Nr.: 8(5)2733380				
Direktorius	V. Augūnas		Objektas: Kalno g. Melekonių k. Pagirių sen. Vilniaus raj.				
Geodezininko kvalifikacijos pažymėjimo Nr1 GKV-561			Objektas: Kalno g. Melekonių k. Pagirių sen. Vilniaus raj.				
Geodezininkas A. Venčlovas			Objektas: Kalno g. Melekonių k. Pagirių sen. Vilniaus raj.				
BRĖŽINYS			Inžinerinis topografinis planas				
UŽSAKOVAS			Objekto Nr. Mastelis Lapų sk. /Nr. Data				
UAB "Provida"			19T-709 1 : 500 1/1 2019-12				

ATSKIŪŲ PROJEKTŲ PROJEKTUOJAMAS STATINYS

REKONSTRUOJAMI KITI INŽINERINIAI STATINIAI – REZERVUARAI, KEIČIAMA JU PASKIRTIS Į PASLAUGŲ, IRENGIANT AUTOSERVISUS. PROJEKTUOJAMI PASTATAI DVEJU AUKSTU, SIENOS G/B, APSILTINAMOS AKMENS VATA, FASADU DANGA METALO SKARDOS, STOGO DANGA RULONINE.

TECHNOEKONOMINIAI RODIKLIAI

SKLYPO PLOTAS 9110 m<sup>2</sup>  
 UZSTATYMO PLOTAS 2519,73 m<sup>2</sup>  
 UZSTATYMO PROCENTAS 27,66% (esamas)  
 UZSTATYMO INTENSIVUMAS 17,06%  
 BENDRAS PLOTAS 1554,44 m<sup>2</sup> (DU PASTATAI)  
 APZELDINTAS PLOTAS 2800 m<sup>2</sup>  
 APZELDINIMO PROCENTAS 30,74%  
 STOVEJIMO VIETŲ SKAICIUS 25  
 + 3 VIETOS KROVININIAM TRANSPORTUI

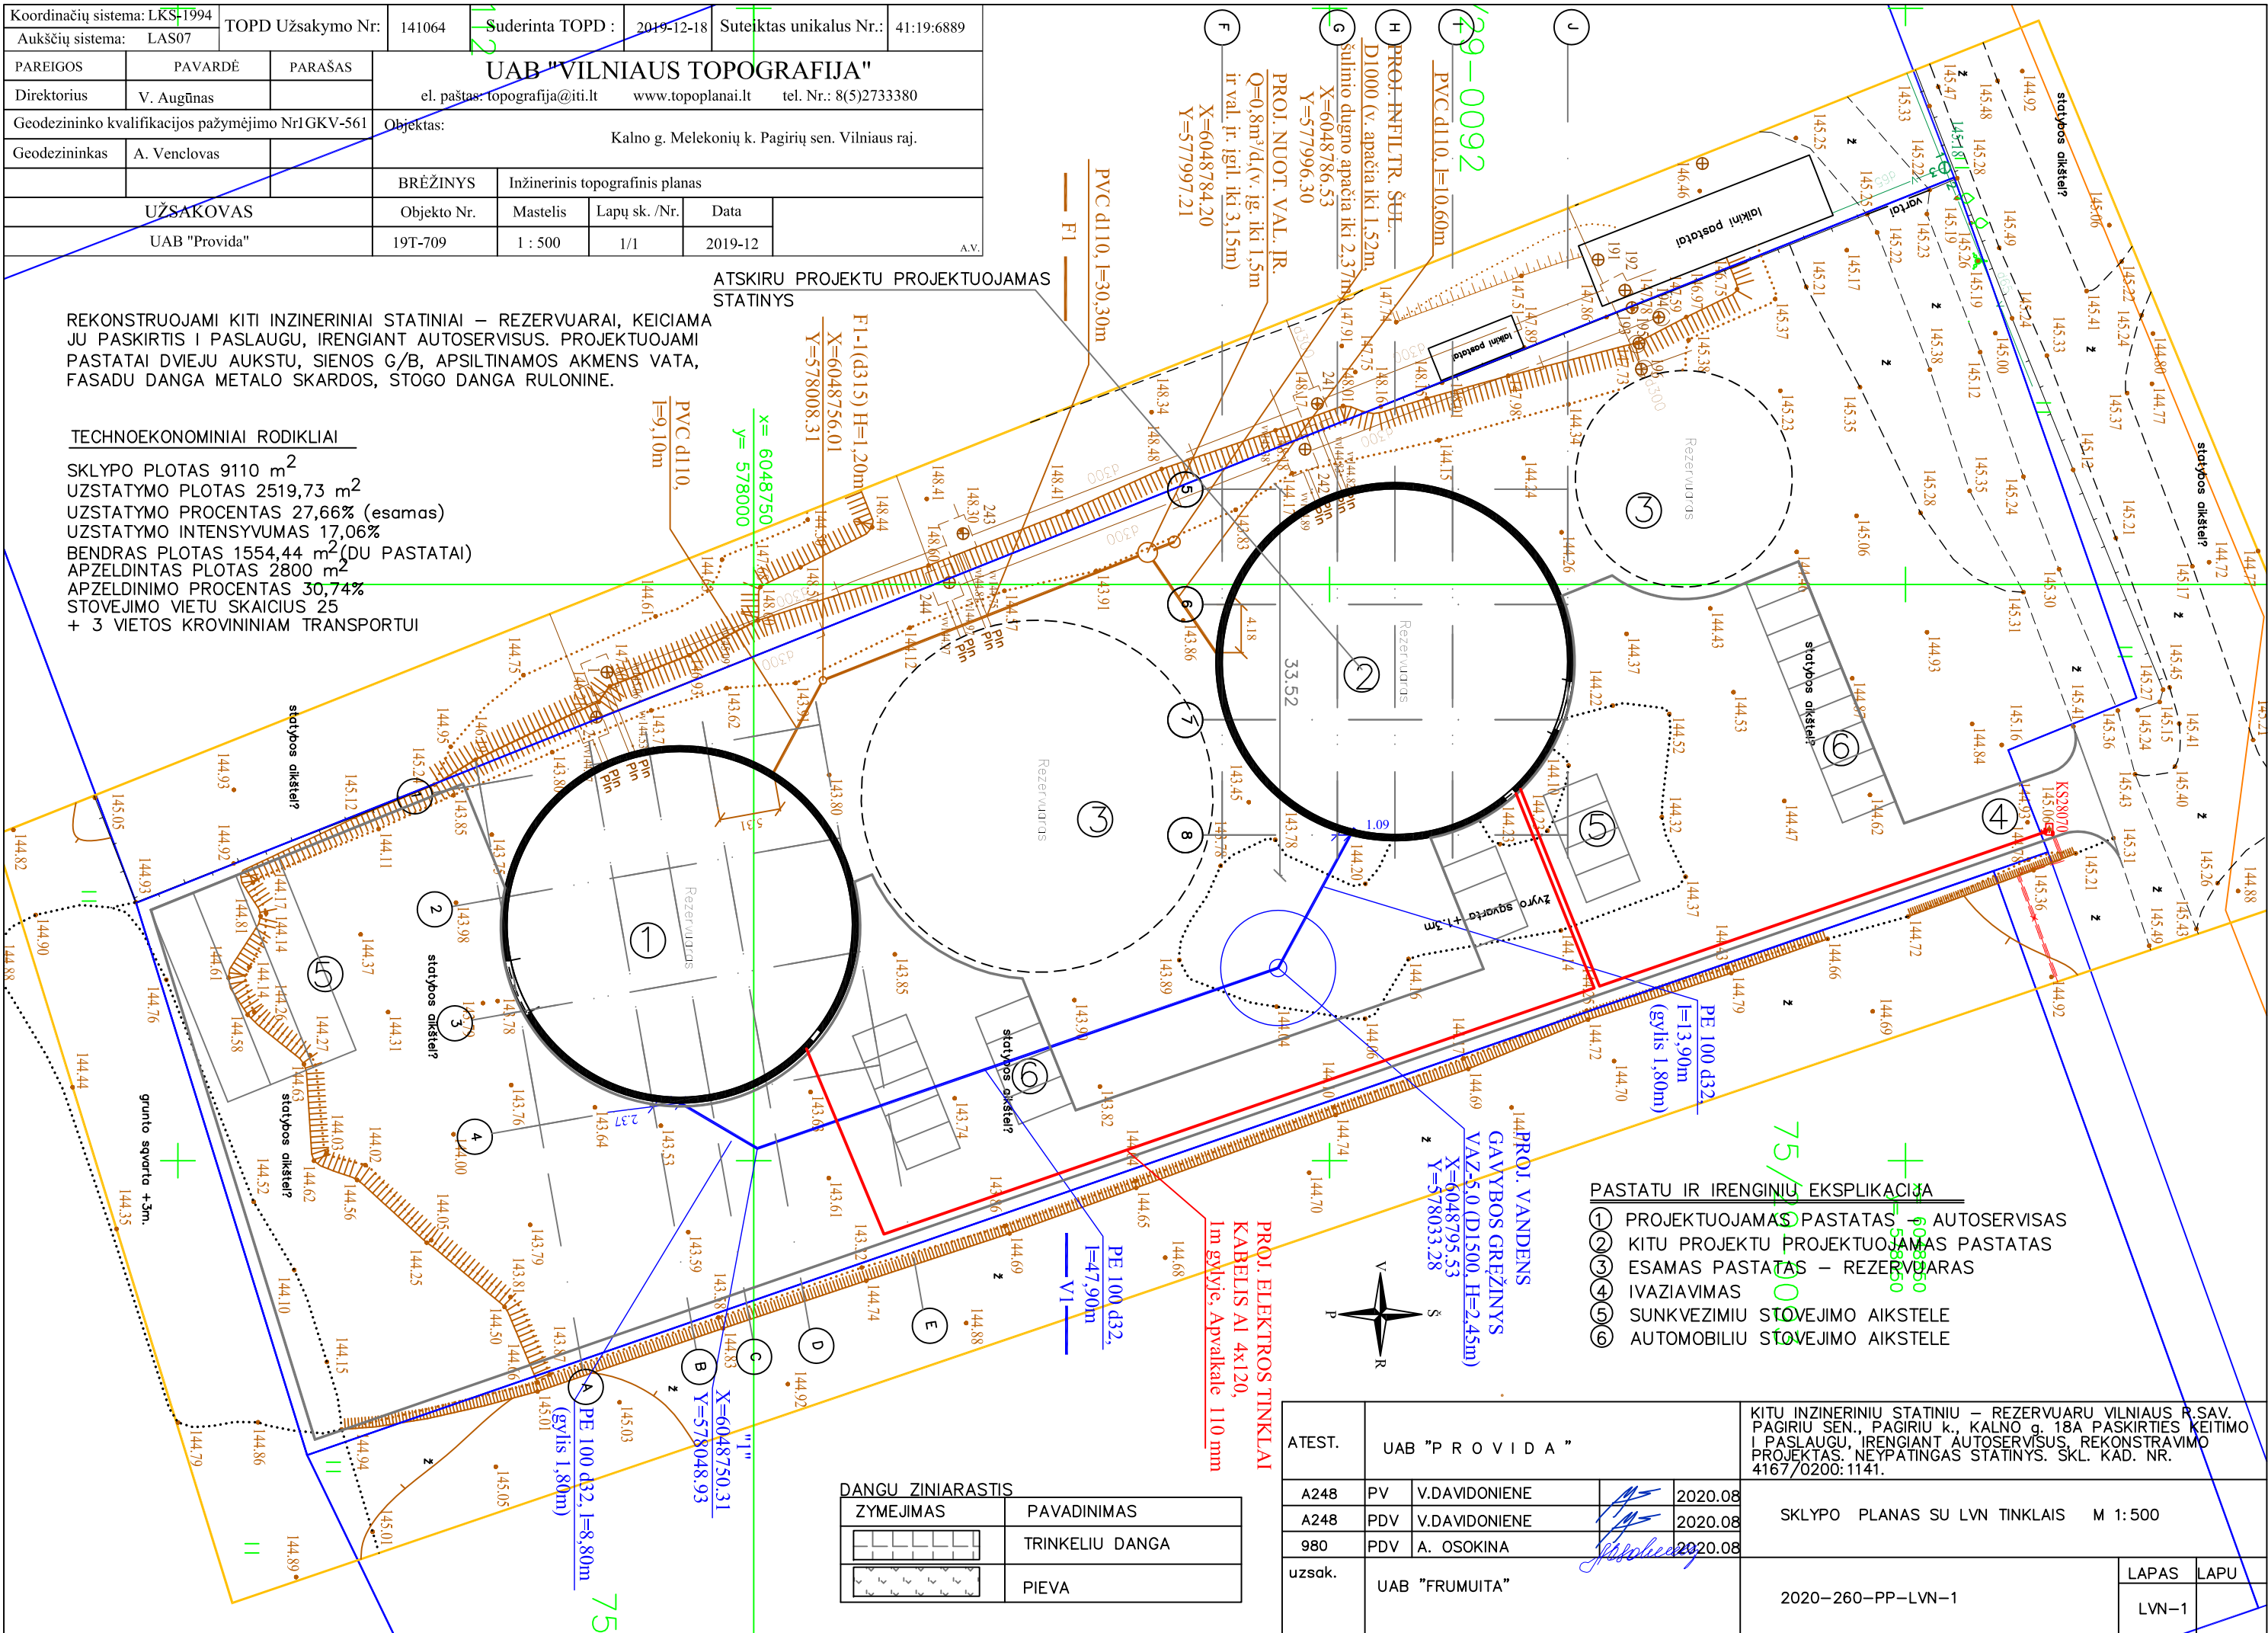


PASTATŲ IR IRENGINIŲ EKSPLIKACIJA

- ① PROJEKTUOJAMAS PASTATAS – AUTOSERVISAS
- ② KITI PROJEKTU PROJEKTUOJAMAS PASTATAS
- ③ ESAMOS PASTATAS – REZERVUARAS
- ④ IVAZIAVIMAS
- ⑤ SUNKVEŽIMIŲ STOVĖJIMO AIKŠTELIS
- ⑥ AUTOMOBILIŲ STOVĖJIMO AIKŠTELIS

ATEST.	UAB "PROVIDA"			KITŲ INŽINERINIŲ STATINIŲ – REZERVUARŲ VILNIAUS R.SAV. PAGIRIŲ SEN., PAGIRIŲ K., KALNO G. 18A PASKIRTIES KEITIMO Į PASLAUGŲ, IRENGIANT AUTOSERVISUS, REKONSTRAVIMO PROJEKTAS. NEYPATINGAS STATINYS. SKL. KAD. NR. 4167/0200:1141.
A248	PV	V.DAVIDONIENE	2020.08	SKLYPO PLANAS SU LVN TINKLAIS M 1:500
A248	PDV	V.DAVIDONIENE	2020.08	
980	PDV	A. OSOKINA	2020.08	
uzsak.	UAB "FRUMUITA"			2020–260–PP–LVN–1

DANGŲ ZINIARASTIS	
ZYMEJIMAS	PAVADINIMAS
□	TRINKELIŲ DANGA
□	PIEVA

LAPAS	LAPU
LVN-1	

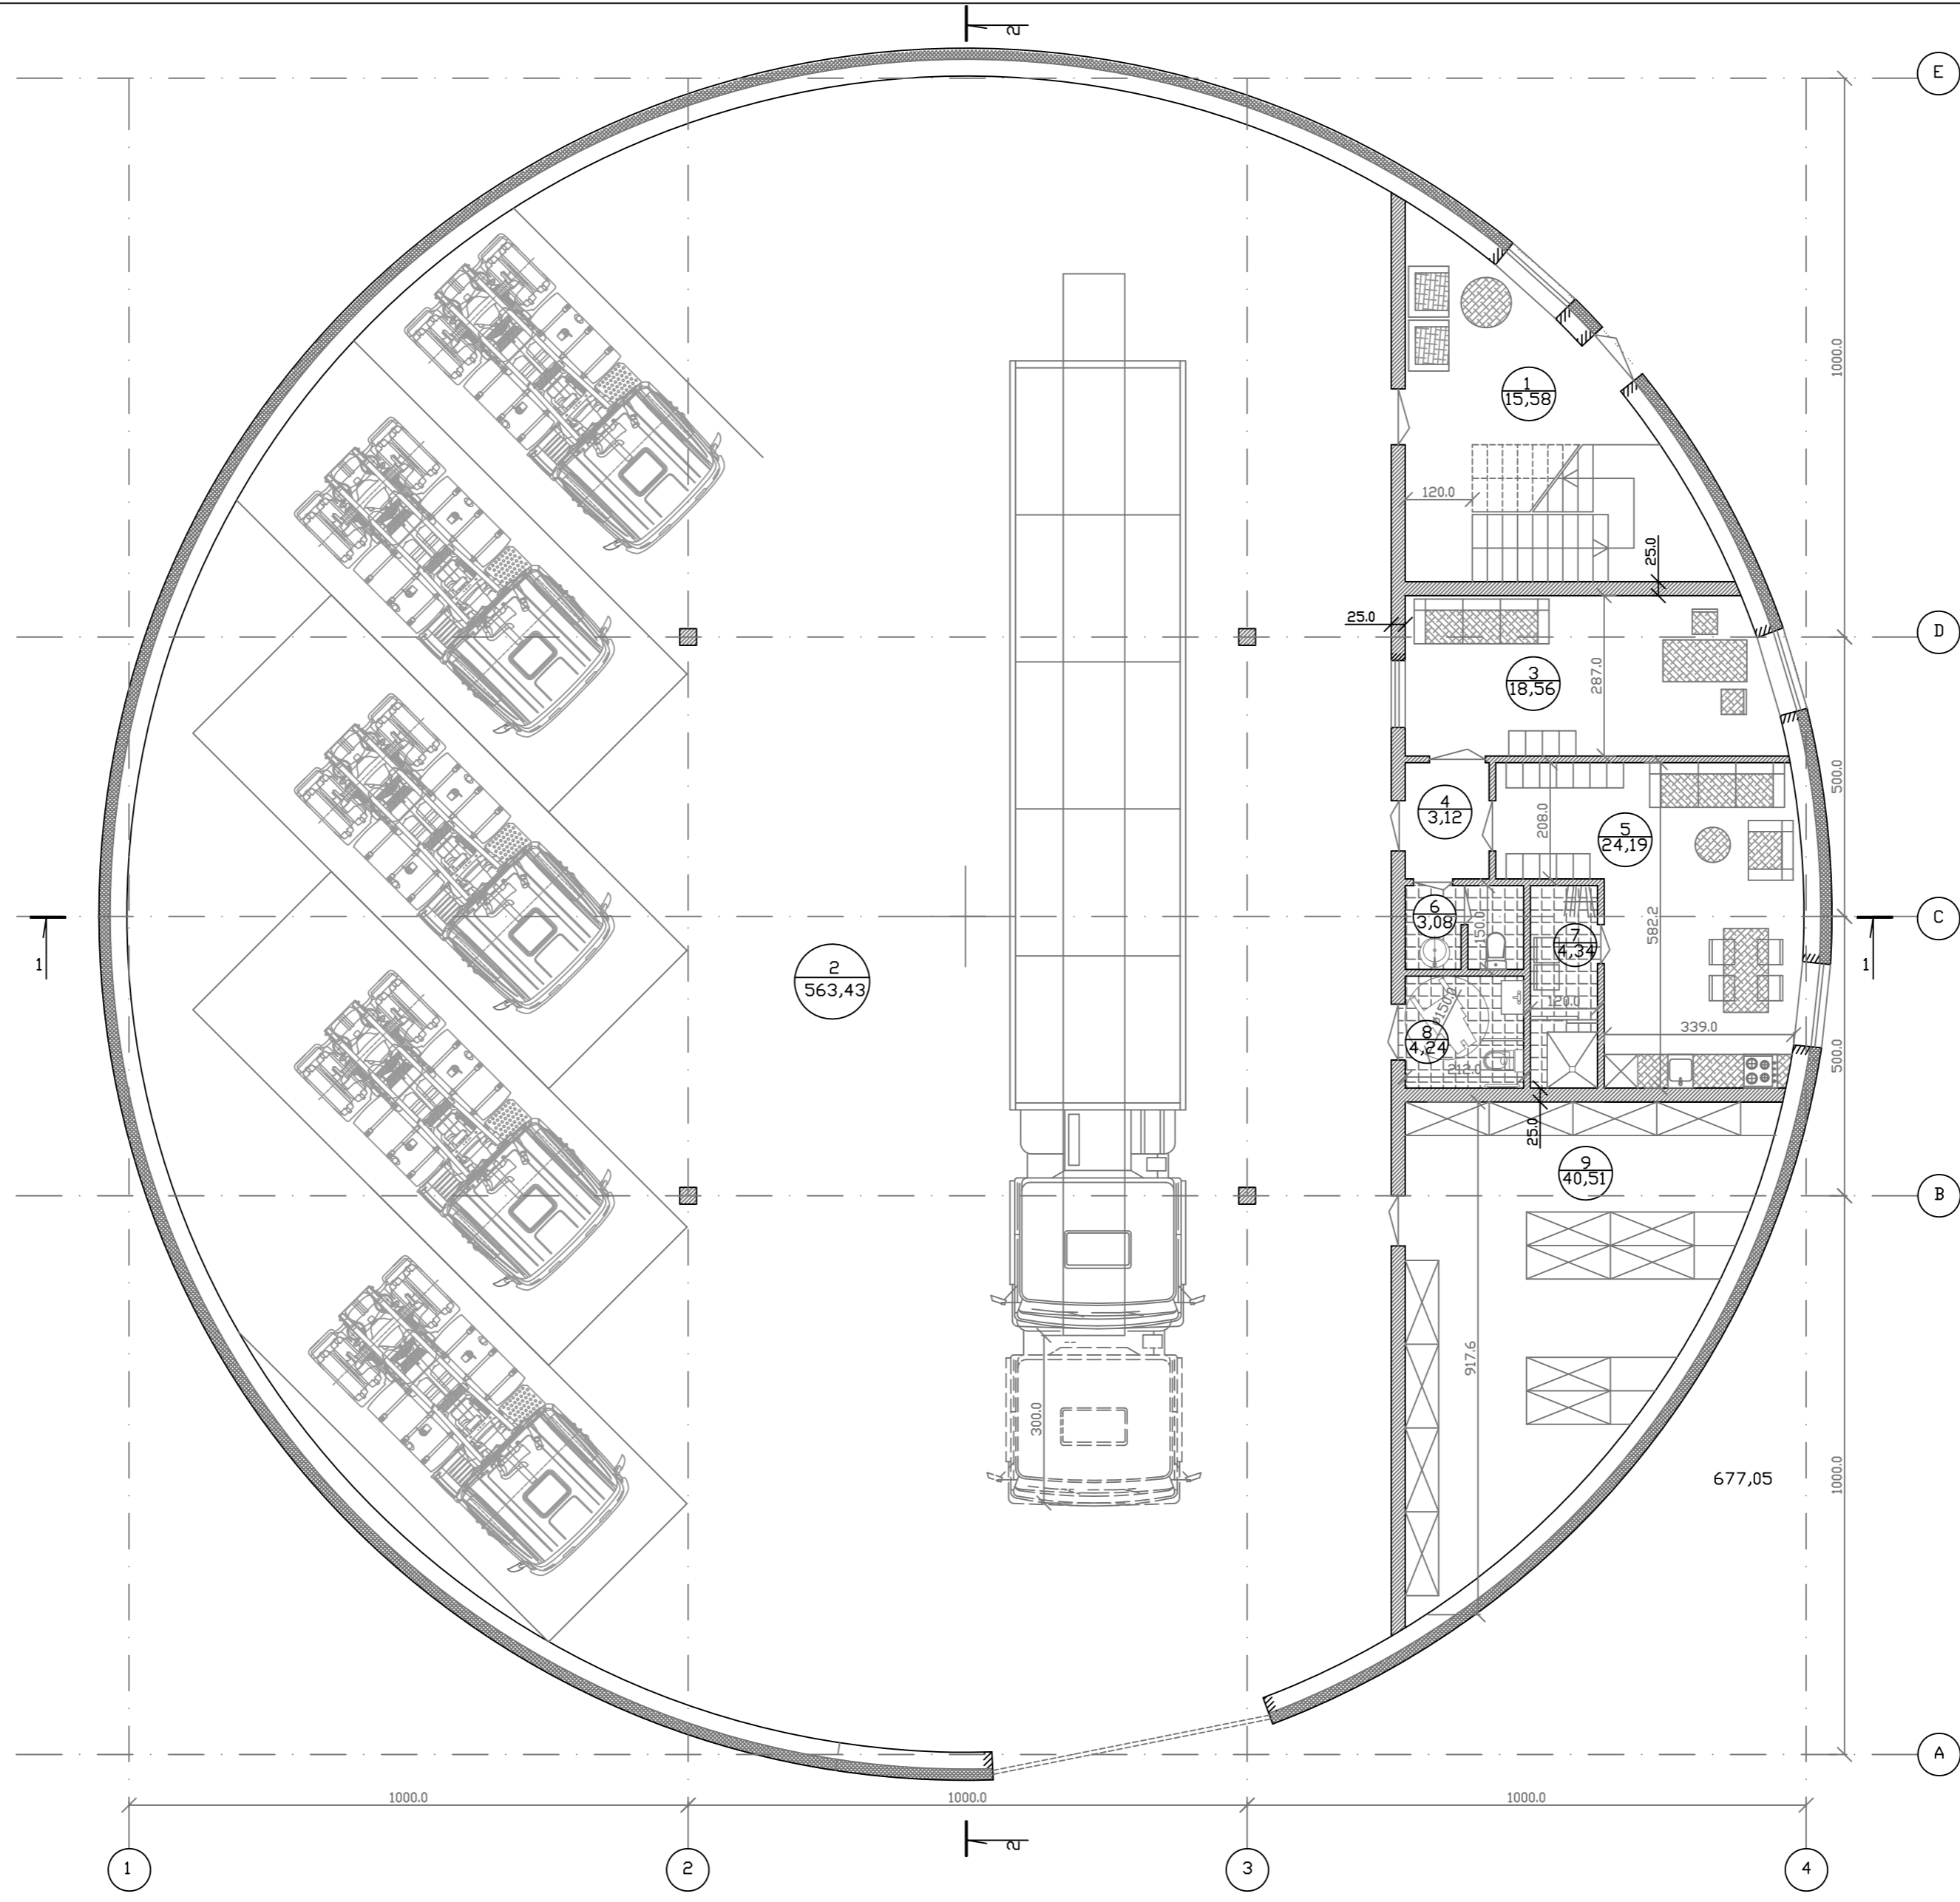

PATALPU EKSPLIKACIJA

Eil.Nr.	PATALPOS PAVADINIMAS	Plotas m <sup>2</sup>
	PROJEKTUOJAMOS PATALPOS	
1.	HOLAS	15,58
2.	AUTOSERVISO PATALPA	563,43
3.	ADMINISTRACINE PATALPA	18,56
4.	KORIDORIUS	3,12
5.	DARBUOTOJU POILSIO PATALPA	24,19
6.	SANMAZGAS	3,08
7.	SANMAZGAS	4,34
8.	SANMAZGAS	4,24
9.	PAGALBINE PATALPA	40,51
	VISU:	677,05

SUTARTINIAI ZENKLAI


- ESAMOS SIENOS
- PROJEKTUOJAMOS SIENOS IR PERTVAROS
- IRENGIAMOS ANGOS

PASTABOS

1. MATMENYS DUOTI CM.
2. ISDRES' SIENOS ESAMOS G/B, APSILTINAMOS AKMENS VATOS SILUMDS IZOLIACIJD S LUOKSNIU.
3. VIDAUS SIENOS IR PERTVAROS PROJEKTUOJAMOS BLOKELIU MURD, NUMATOMS G/B KOLONDS.
4. PROJEKTUOJAMOSE PATALPOSE (ISSKYRUS SANMAZGUS IR VIRTUVE) IRENGTI PRIESGAISRINE SIGNALIZACIJA AR AUTONDMINIUS DUMU DETEKTORIUS.
5. VISOSE PASTATO ELEMENTU JUNGIMO SANDUROSE NAUDOTI PAPILDOMUS SANDARINANCUS ELEMENTUS APSAUGANCIUS PASTATA NUD SILUMDS NUOSTOLIU.

ATEST.	UAB 'PROVIDA'			KITU INZINERINIU STATINIU - REZERVUARU VILNIAUS r.sav. PAGIRIU sen., PAGIRIU k., KALNO g. 18A PASKIRTIES KEITIMU PASLAUGU, IRENGIANT AUTOSERVISUS, REKONSTRAVIMO PROJEKTAS. NEYPATINGAS STATINYS. SKL. KAD. NR. 4167/02001141.
A248	PV	V.DAVIDONIENE		2020.08
A248	PDV	V.DAVIDONIENE		2020.08
A2138	Arch	K.RINKEVICIENE		2020.08
uzsak.	UAB 'FRUMITA'			2020-260-PP
				LAPAS LAPU
				3

PIRMO AUKSTO PLANAS M 1:100

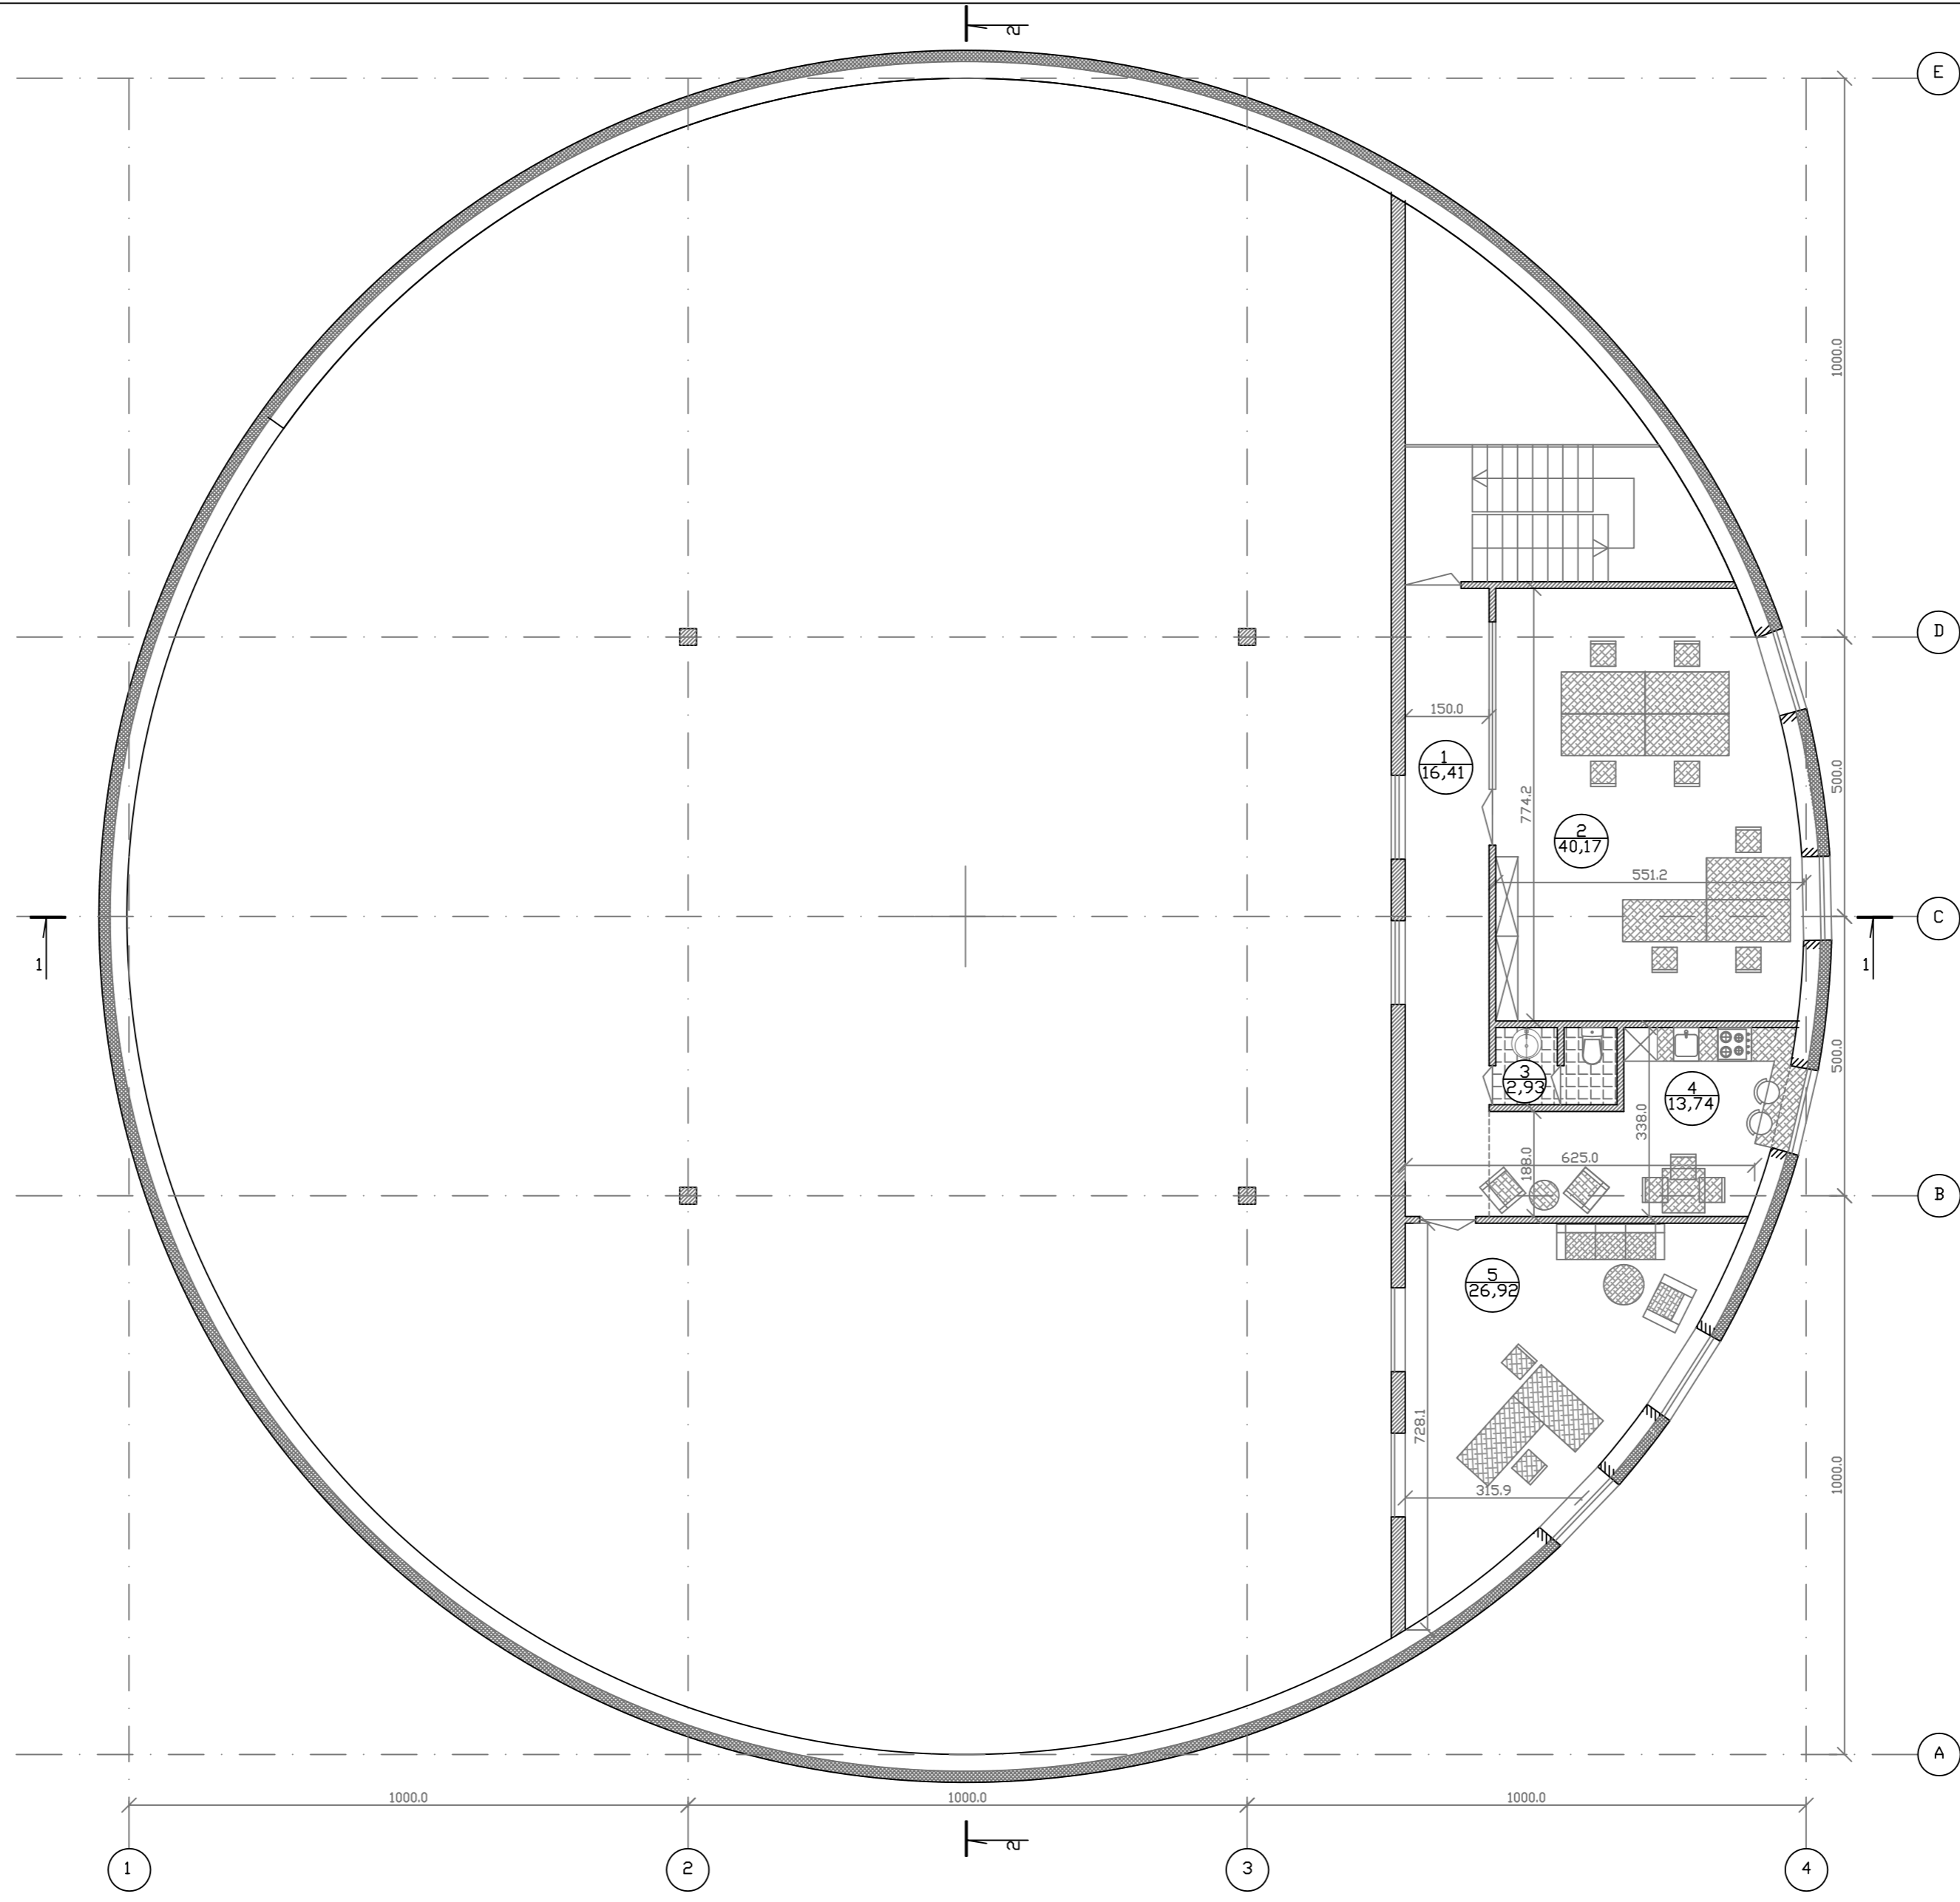

PATALPU EKSPLIKACIJA


Eil.Nr.	PATALPOS PAVADINIMAS	Plotas m <sup>2</sup>
	PROJEKTUOJAMOS PATALPOS	
1.	KORIDORIUS	16,41
2.	ADMINISTRACINE PATALPA	40,17
3.	SANMAZGAS	2,93
4.	DARBUOTOJU POILSIO PATALPA	13,74
5.	ADMINISTRACINE PATALPA	26,92
	VISO:	100,17

SUTARTINIAI ZENKLAI

- ESAMOS SIENOS
- PROJEKTUOJAMOS SIENOS IR PERTVAROS
- IRENGIAMOS ANGOS

ATEST.	UAB 'PROVIDA'			KITU INZINERINIŲ STATINIŲ - REZERVUARŲ VILNIAUS R.SAV. PAGIRIŲ SEN., PAGIRIŲ K., KALNO G. 18A PASKIRTIES KEITIMUI PASLAUGŲ, IRENGIANT AUTOSERVISŲ, REKONSTRAVIMO PROJEKTAS. NEYPATINGAS STATINYS. SKL. KAD. NR. 416/702001141.
A248	PV	V.DAVIDONIENE		2020.08
A248	PDV	V.DAVIDONIENE		2020.08
A2138	Arch	K.RINKEVICIENE		2020.08
uzsak.	UAB 'FRUMUITA'			2020-260-PP
				ANTRO AUKSTO PLANAS M 1:100
			LAPAS	LAPU
			4	



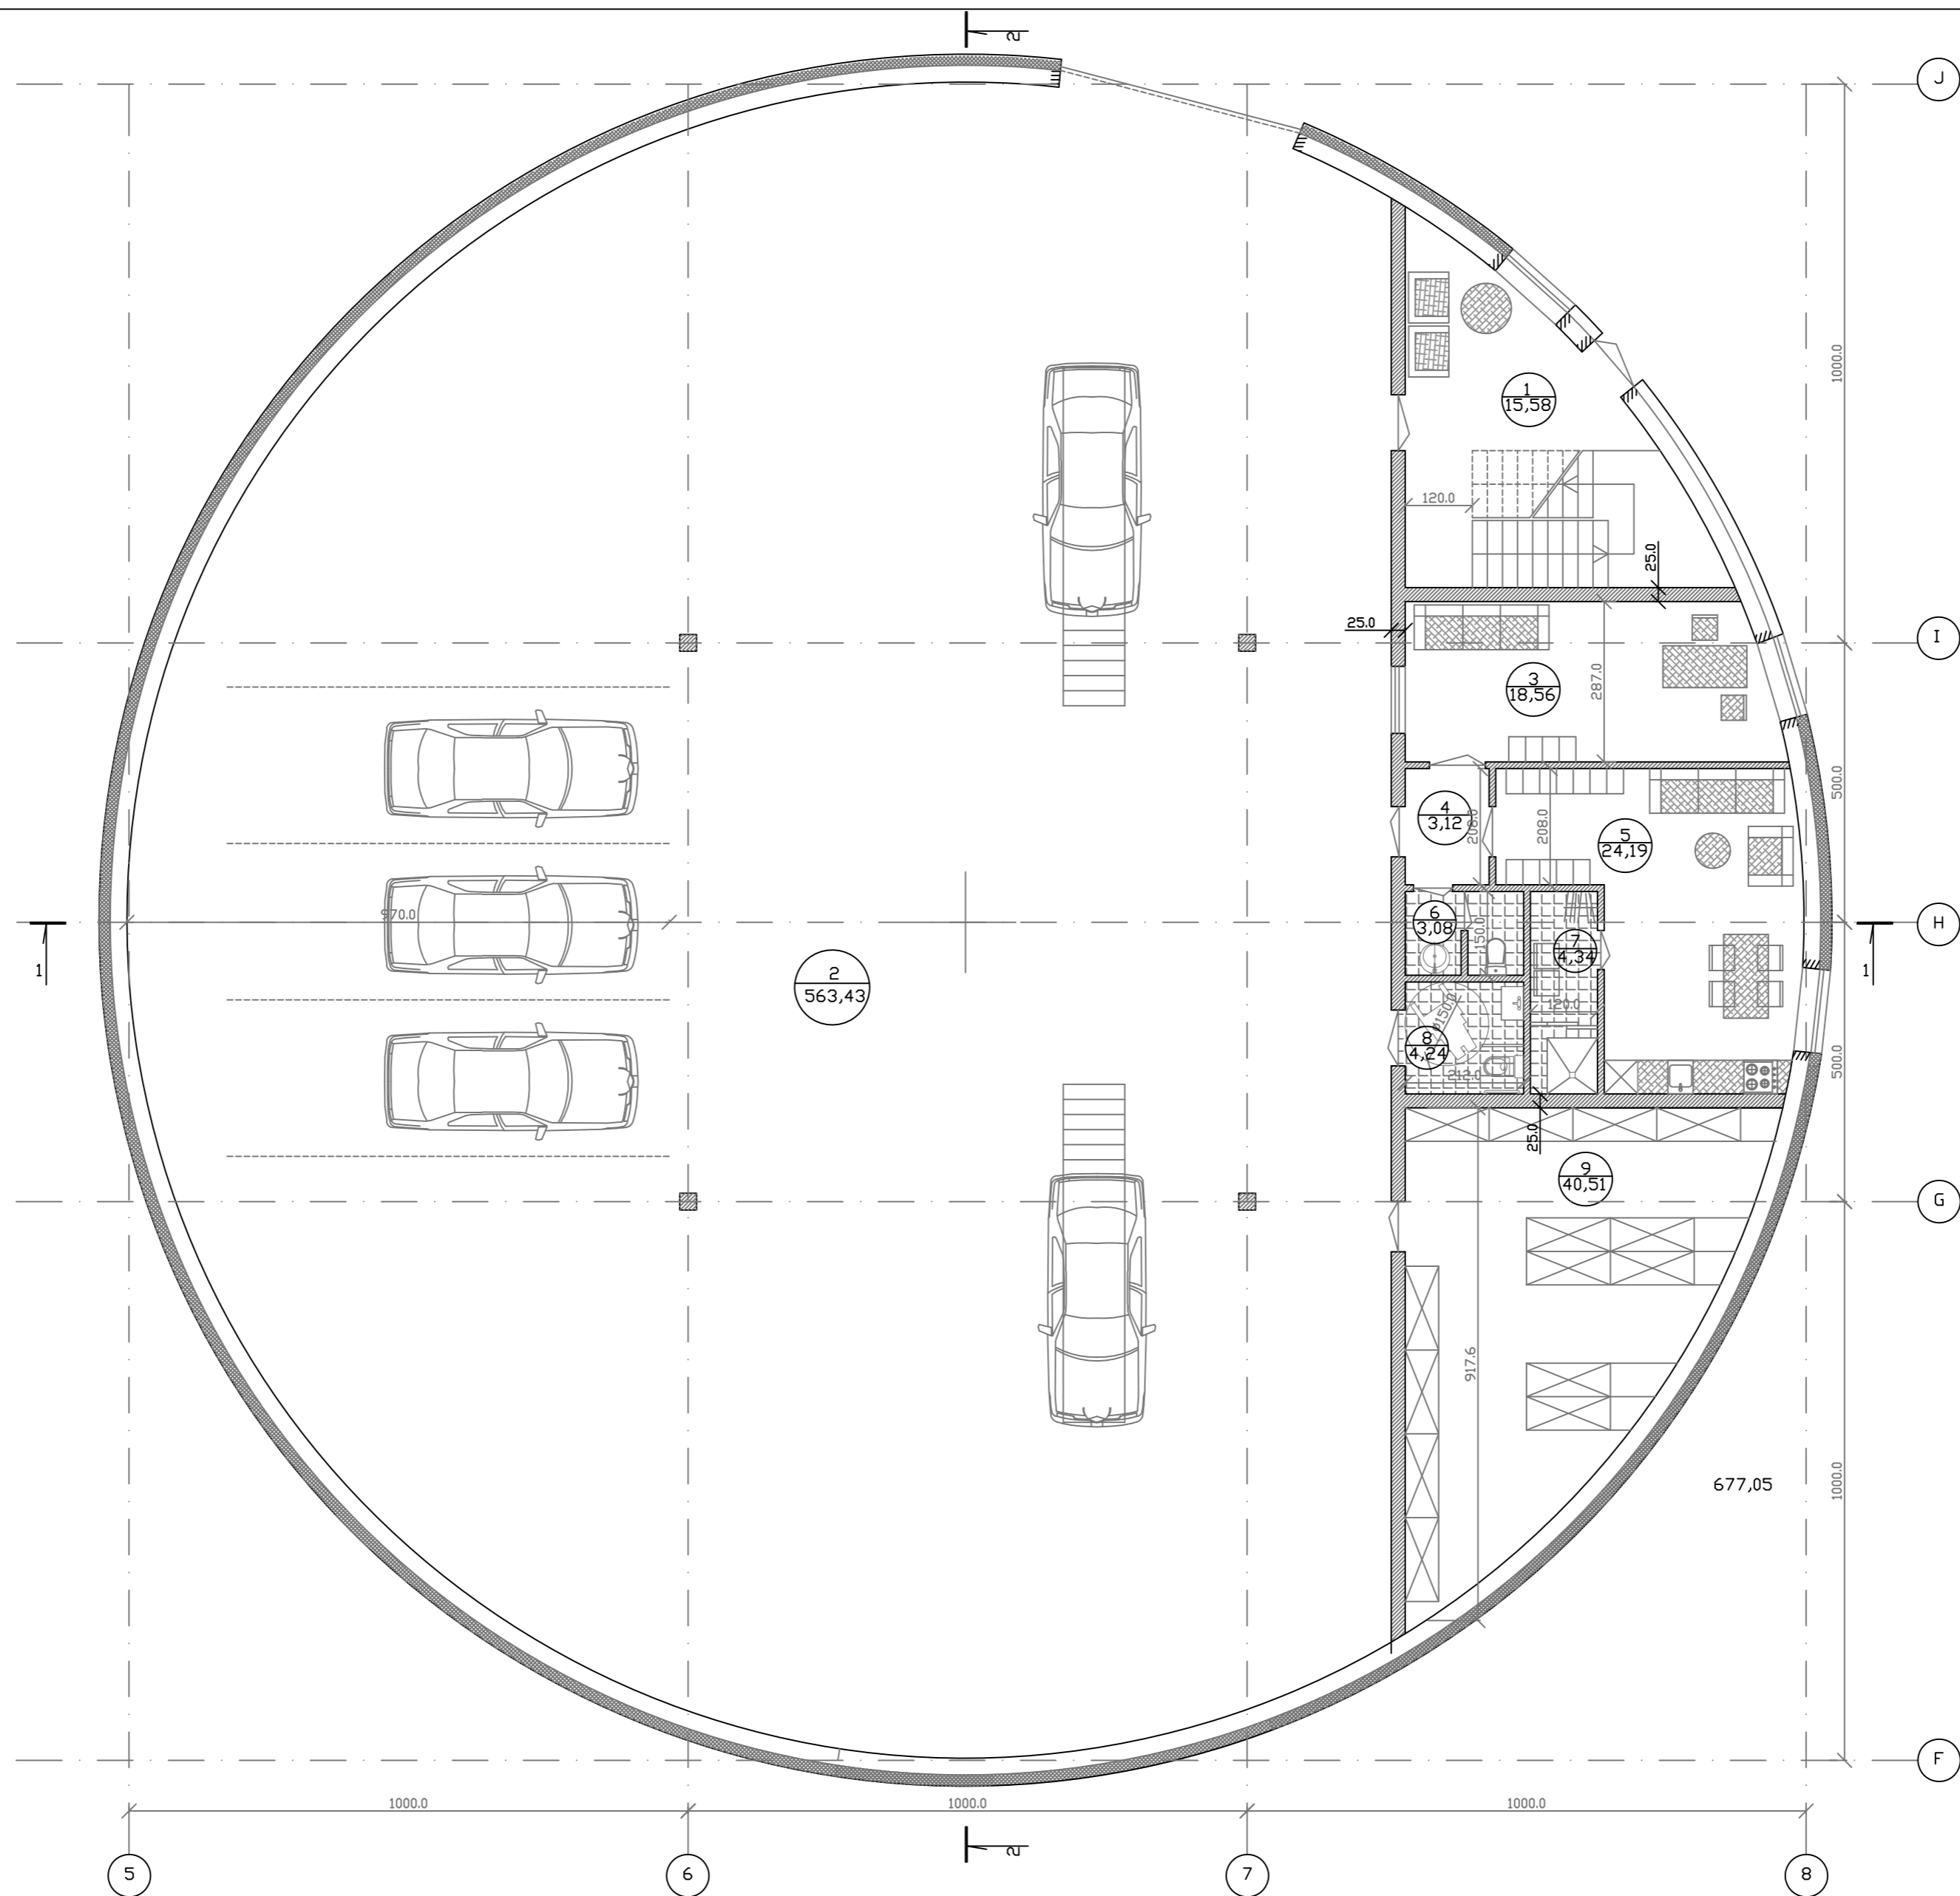

PATALPU EKSPLIKACIJA

Eil.Nr.	PATALPOS PAVADINIMAS	Plotas m <sup>2</sup>
	PROJEKTUOJAMOS PATALPOS	
1.	HOLAS	15,58
2.	AUTOSERVISO PATALPA	563,43
3.	ADMINISTRACINE PATALPA	18,56
4.	KORIDORIUS	3,12
5.	DARBUOTOJU POILSIO PATALPA	24,19
6.	SANMAZGAS	3,08
7.	SANMAZGAS	4,34
8.	SANMAZGAS	4,24
9.	PAGALBINE PATALPA	40,51
	VISO:	677,05


SUTARTINIAI ZENKLAI

- ESAMOS SIENOS
- PROJEKTUOJAMOS SIENOS IR PERTVAROS
- IRENGIAMOS ANGOS

PASTABOS

- 1.MATMENYS DUOTI CM.
- 2.ISDRES' SIENOS ESAMOS G/B, APSILTINAMOS AKMENS VATOS SILUMDS IZOLIACIJOS SLUOKSNIU.
3. VIDAUS SIENOS IR PERTVAROS PROJEKTUOJAMOS BLOKELIU MURU, NUMATOMS G/B KOLONDS.
- 4.PROJEKTUOJAMOSE PATALPOSE (ISSKYRUS SANMAZGUS IR VIRTUVE) IRENGTI PRIESGAISRINE SIGNALIZACIJA AR AUTONMINIUS DUMU DETEKTORIUS.
- 5.VISOSE PASTATO ELEMENTU JUNGIMO SANDUROSE NAUDOTI PAPILDOMUS SANDARINANCUS ELEMENTUS APSAUGANCIUS PASTATA NUD SILUMDS NUOSTOLIU.

ATEST.	UAB 'PROVIDA'			KITU INZINERINIŲ STATINIŲ - REZERVUARŲ VILNIAUS R.SAV. PAGIRIŲ SEN., PAGIRIŲ K., KALNO G. 18A PASKIRTIES KEITIMUI PASLAUGŲ, IRENGIANT AUTOSERVISUS, REKONSTRAVIMO PROJEKTAS. NEYPATINGAS STATINYS. SKL. KAD. NR. 4167/02001141.
A248	PV	V.DAVIDONIENE		2020.08
A248	PDV	V.DAVIDONIENE		2020.08
A2138	Arch	K.RINKEVICIENE		2020.08
uzsak.	UAB 'FRUMUITA'			2020-260-PP
				LAPAS
				LAPU
				5

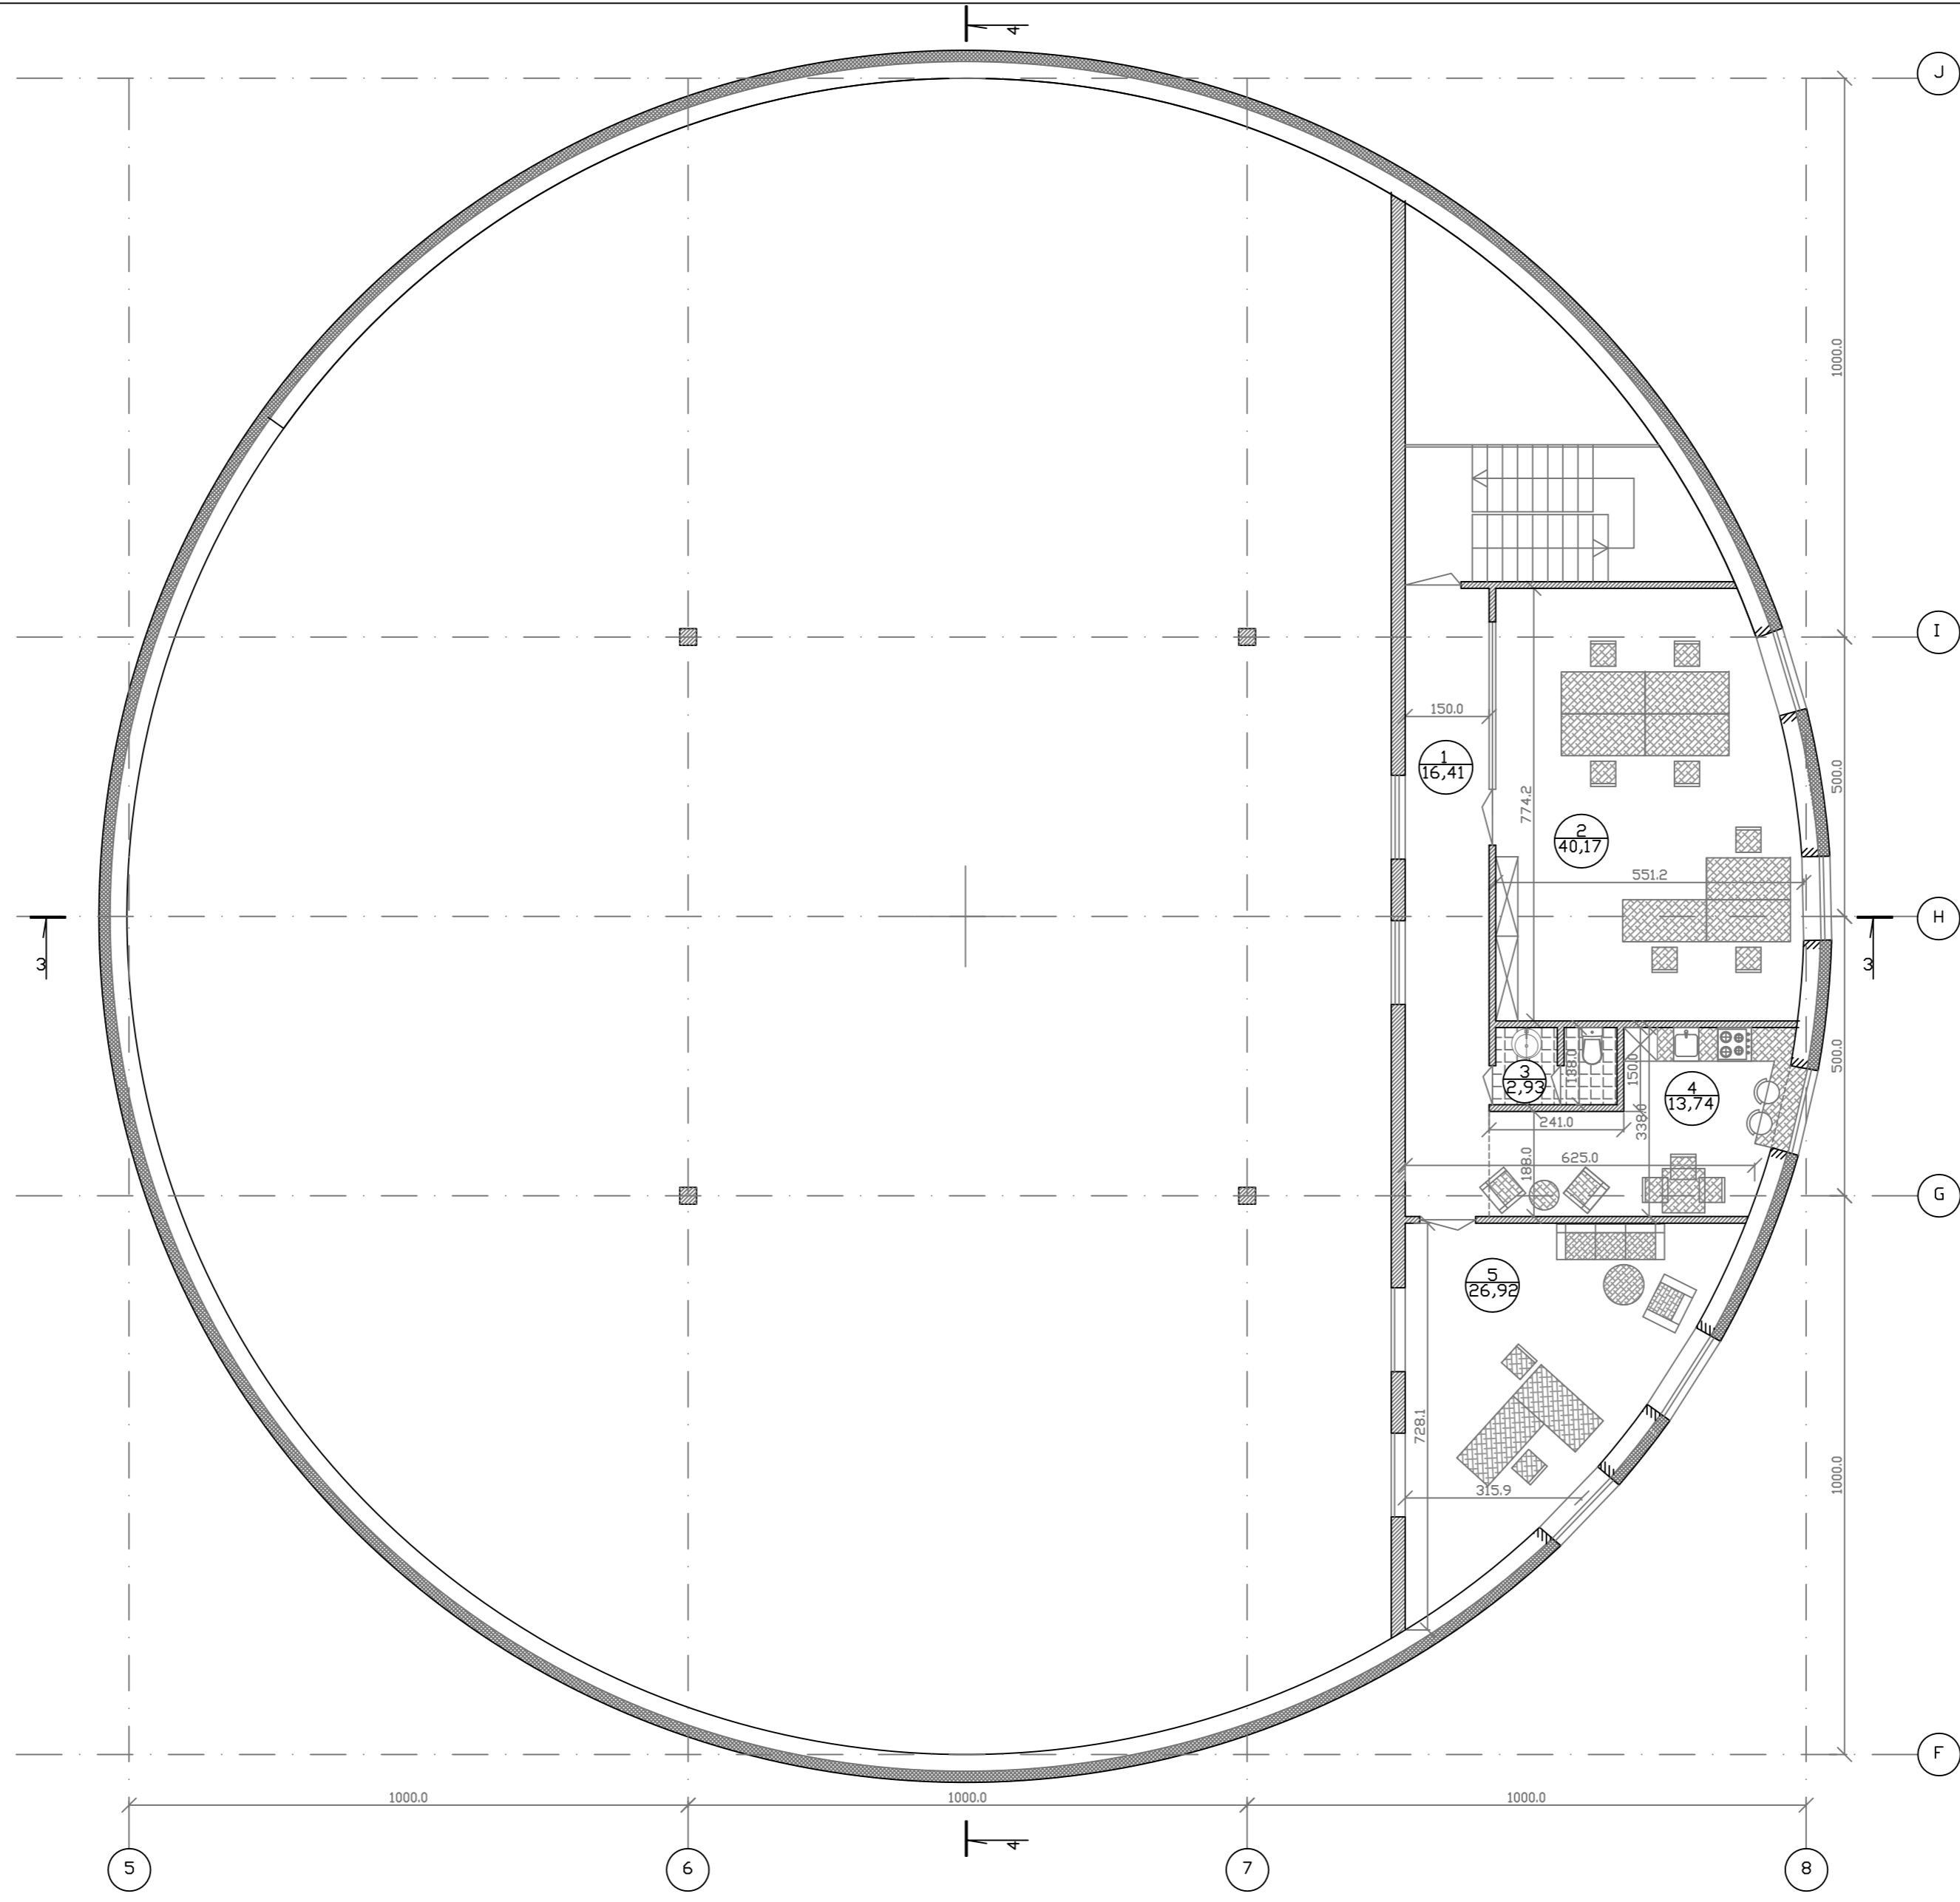



PATALPU EKSPLIKACIJA

Eil.Nr.	PATALPOS PAVADINIMAS	Plotas m <sup>2</sup>
	PROJEKTUOJAMOS PATALPOS	
1.	KORIDORIUS	16,41
2.	ADMINISTRACINE PATALPA	40,17
3.	SANMAZGAS	2,93
4.	DARBUOTOJU POILSIO PATALPA	13,74
5.	ADMINISTRACINE PATALPA	26,92
	VISO:	100,17



SUTARTINIAI ZENKLAI

- ESAMOS SIENOS
- PROJEKTUOJAMOS SIENOS IR PERTVAROS
- IRENGIAMOS ANGOS


ATEST.	UAB 'PROVIDA'			KITU INZINERINIŲ STATINIŲ - REZERVUARŲ VILNIAUS r.sav. PAGIRIŲ sen., PAGIRIŲ k., KALNO g. 18A PASKIRTIES KEITIMUI PASLAUGŲ, IRENGIANT AUTOSERVISŲ, REKONSTRAVIMO PROJEKTAS. NEYPATINGAS STATINYS. SKL. KAD. NR. 416/702001141.		
A248	PV	V.DAVIDONIENE		2020.08	ANTRO AUKSTO PLANAS M 1:100	
A248	PDV	V.DAVIDONIENE		2020.08		
A2138	Arch	K.RINKEVICIENE		2020.08		
uzsak.	UAB 'FRUMUITA'			2020-260-PP	LAPAS	LAPU
					6	

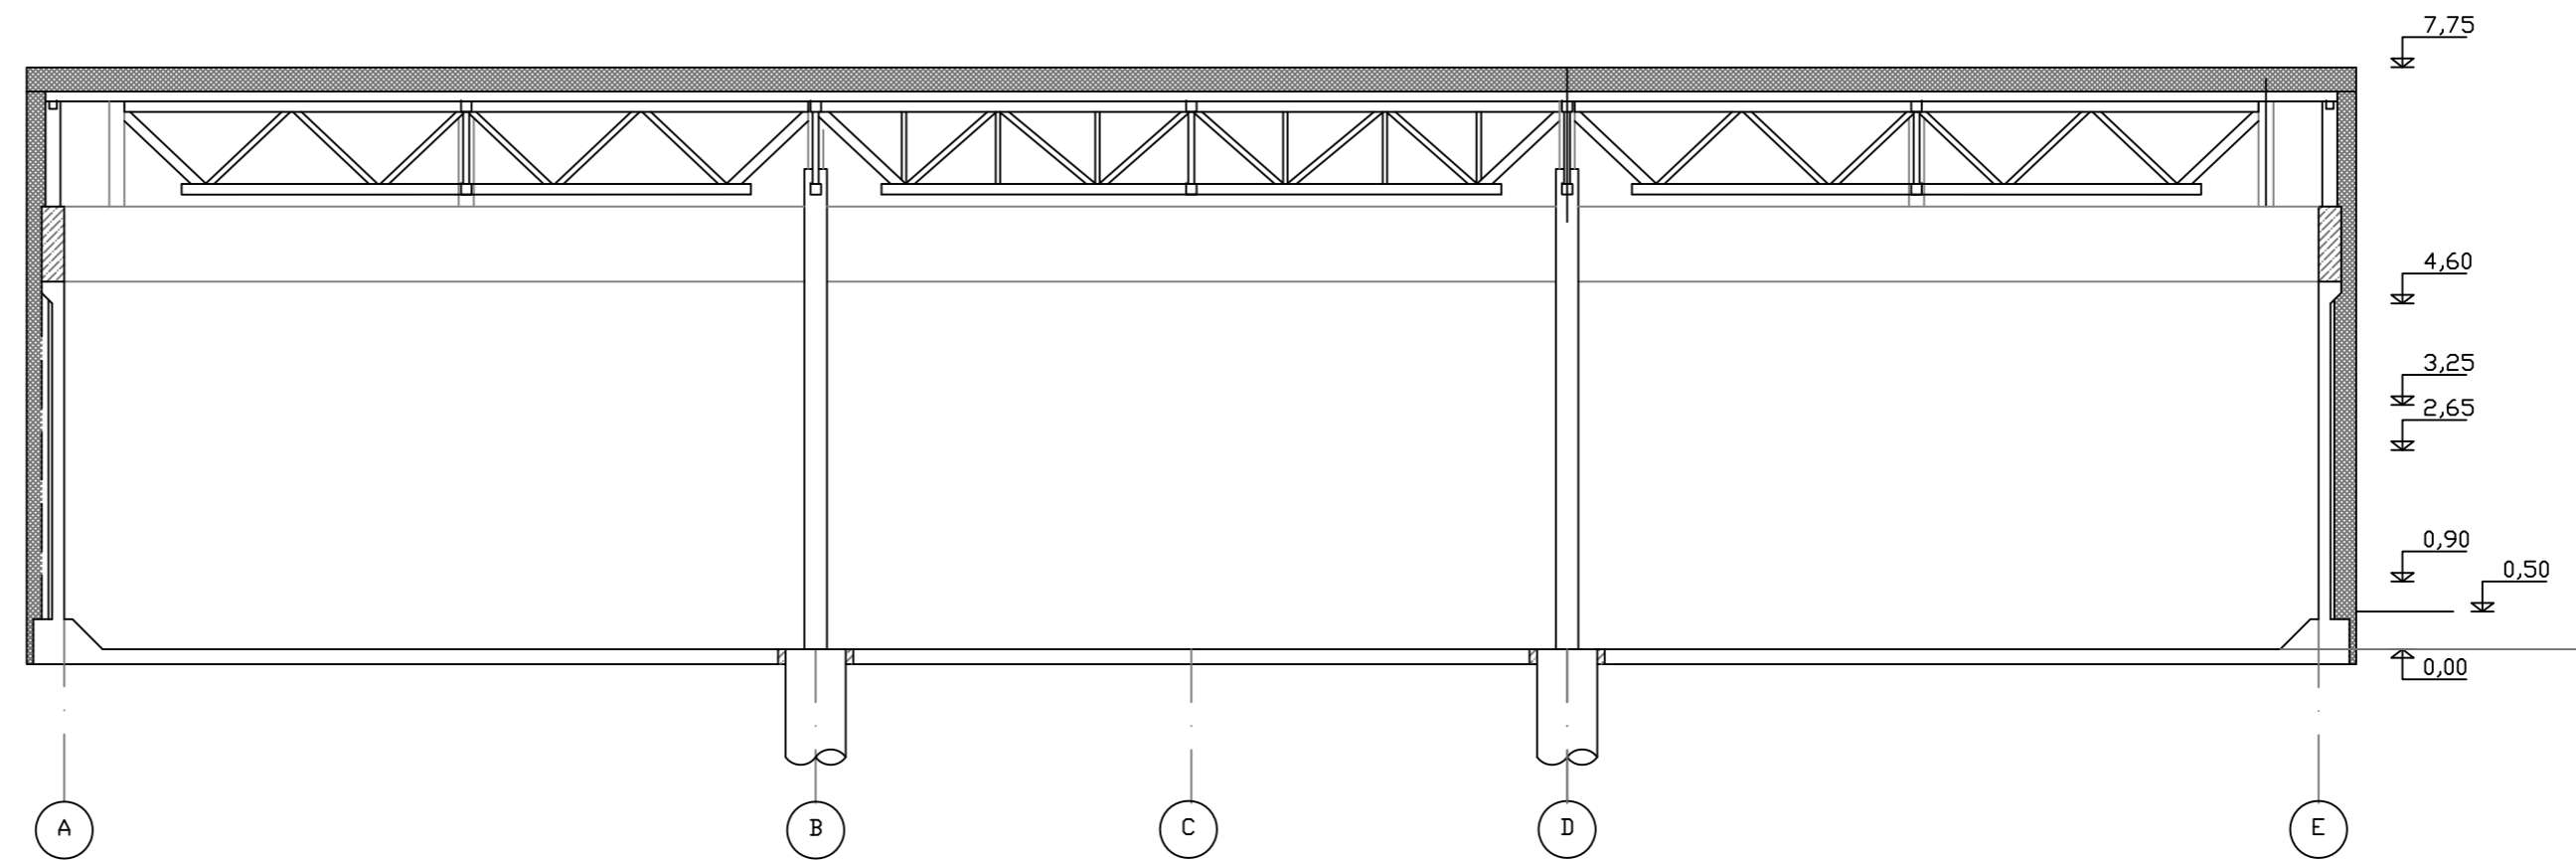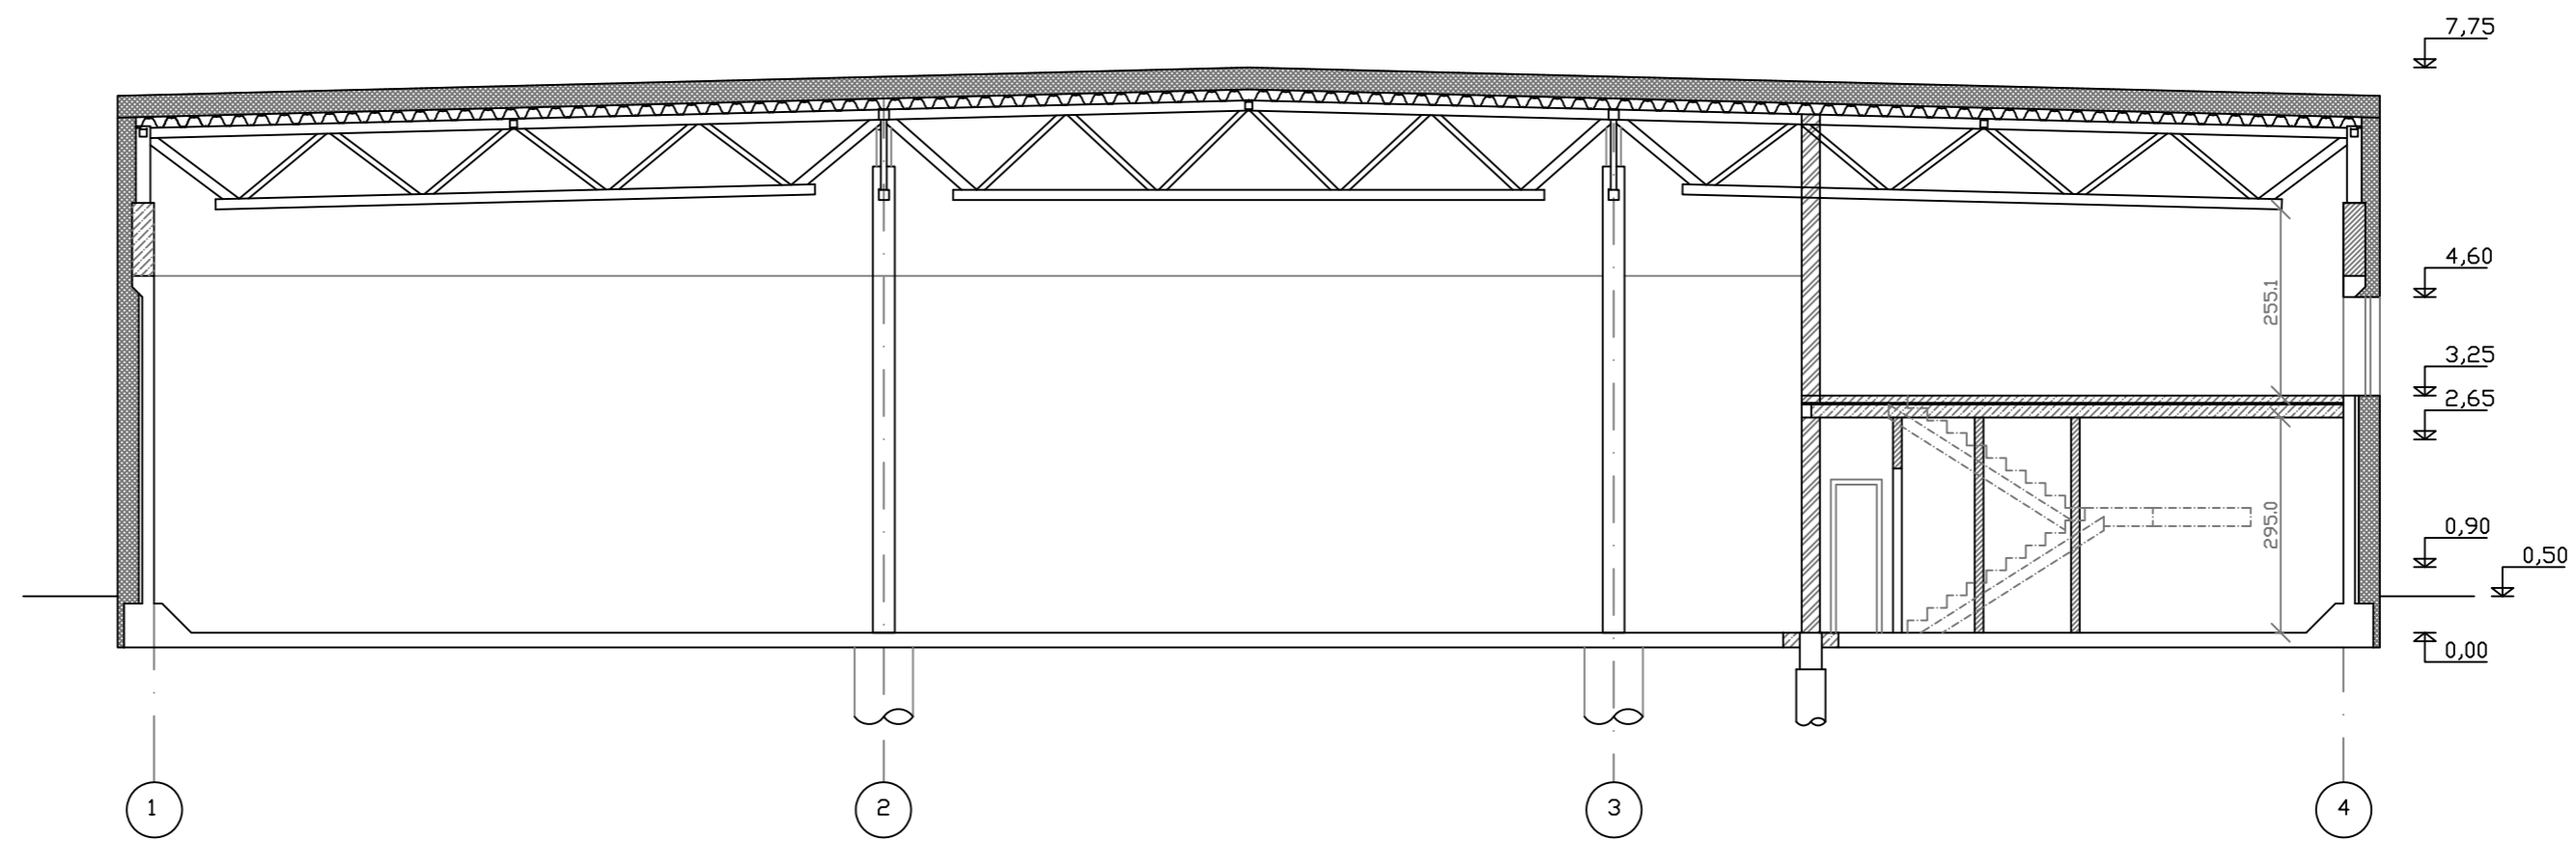

ATEST.	UAB 'PROVIDA'			KITU INZINERINIŲ STATINIŲ - REZERVUARŲ VILNIAUS r.sav. PAGIRIŲ sen., PAGIRIŲ k., KALNO g. 18A PASKIRTIES KEITIMUI PASLAUGŲ, TIRENGIANT AUTOSERVISUS, REKONSTRAVIMO PROJEKTAS. NEYPATINGAS STATINYS. SKL. KAD. NR. 416/702001141.		
A248	PV	V.DAVIDONIENE	2020.08	PJUVIS 1-1, 2-2 M 1:100		
A248	PDV	V.DAVIDONIENE	2020.08			
A2138	Arch	K.RINKEVICIENE	2020.08			
uzsak.	UAB 'FRUMUITA'			2020-260-PP	LAPAS	LAPU
					7	

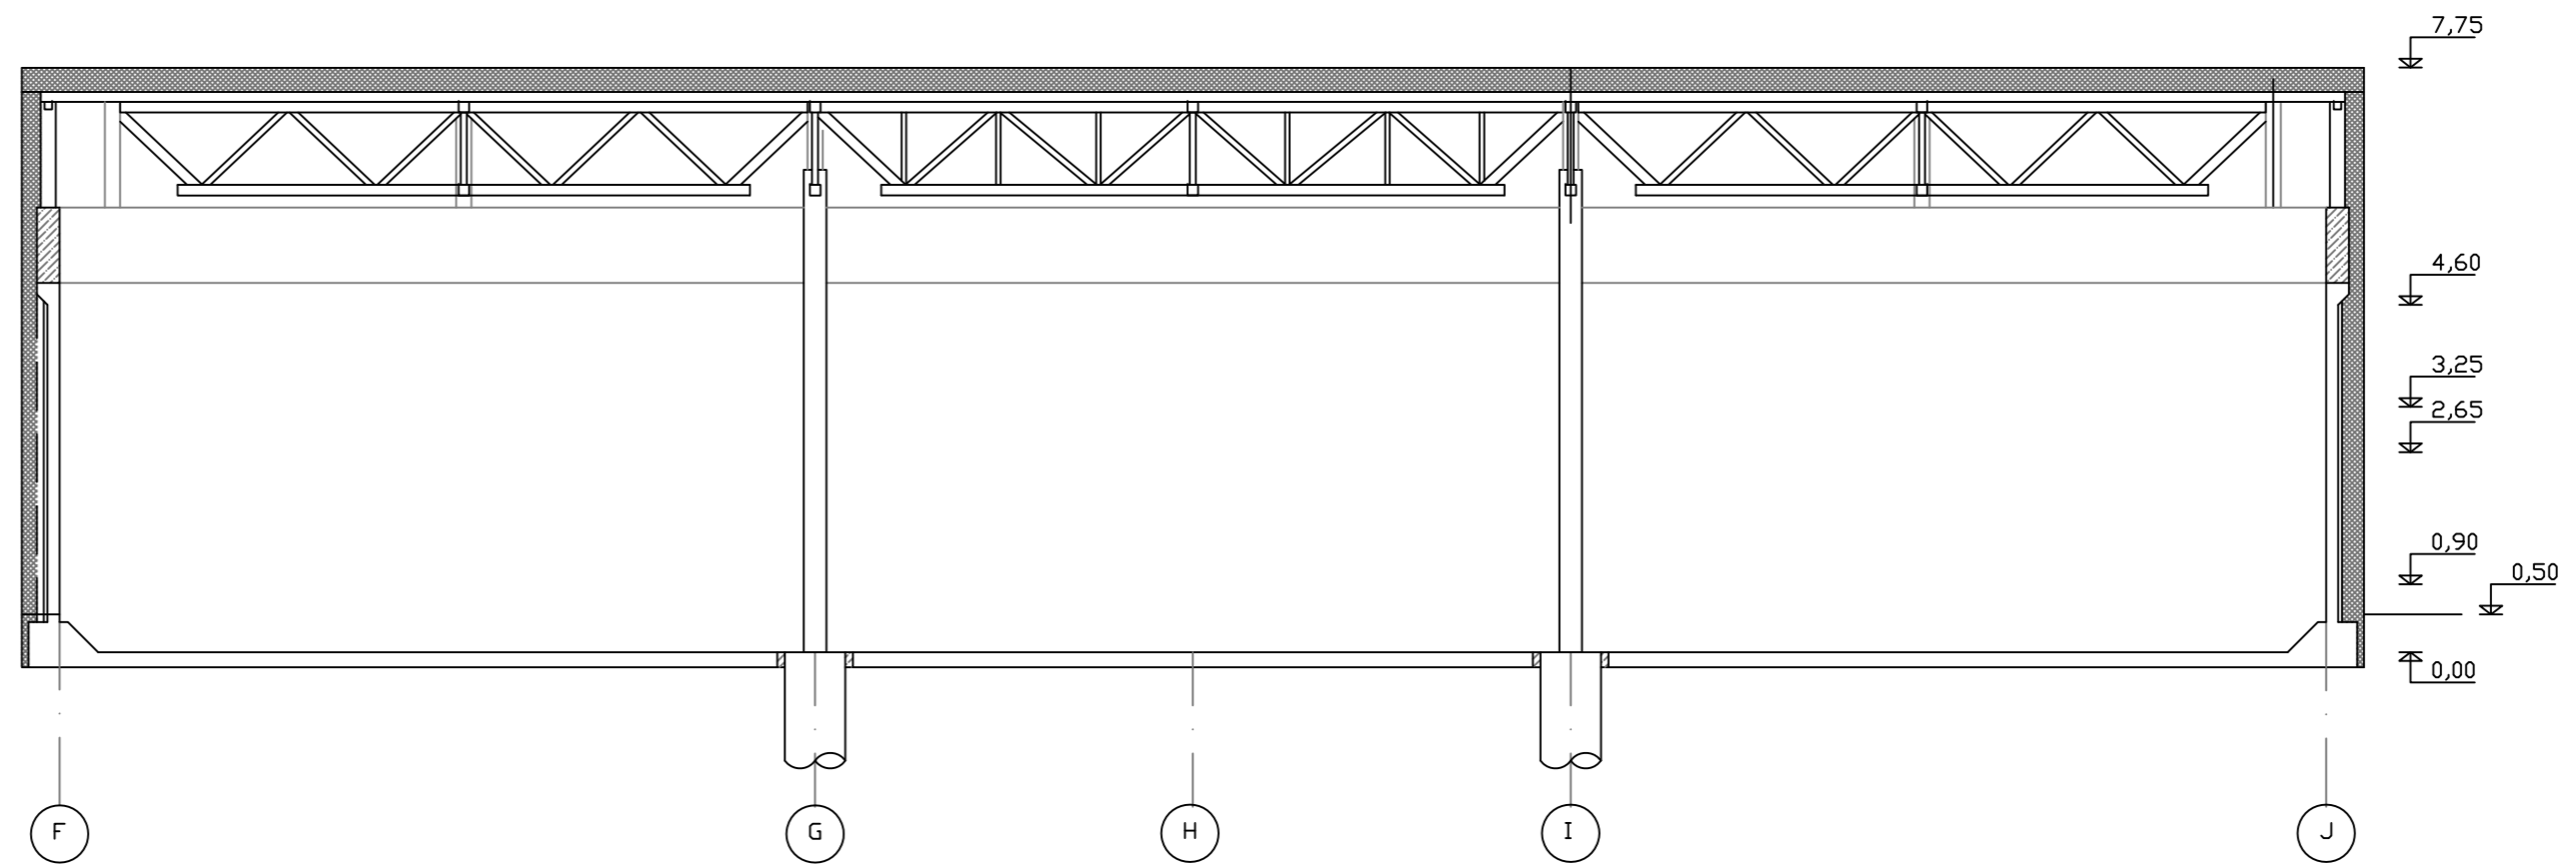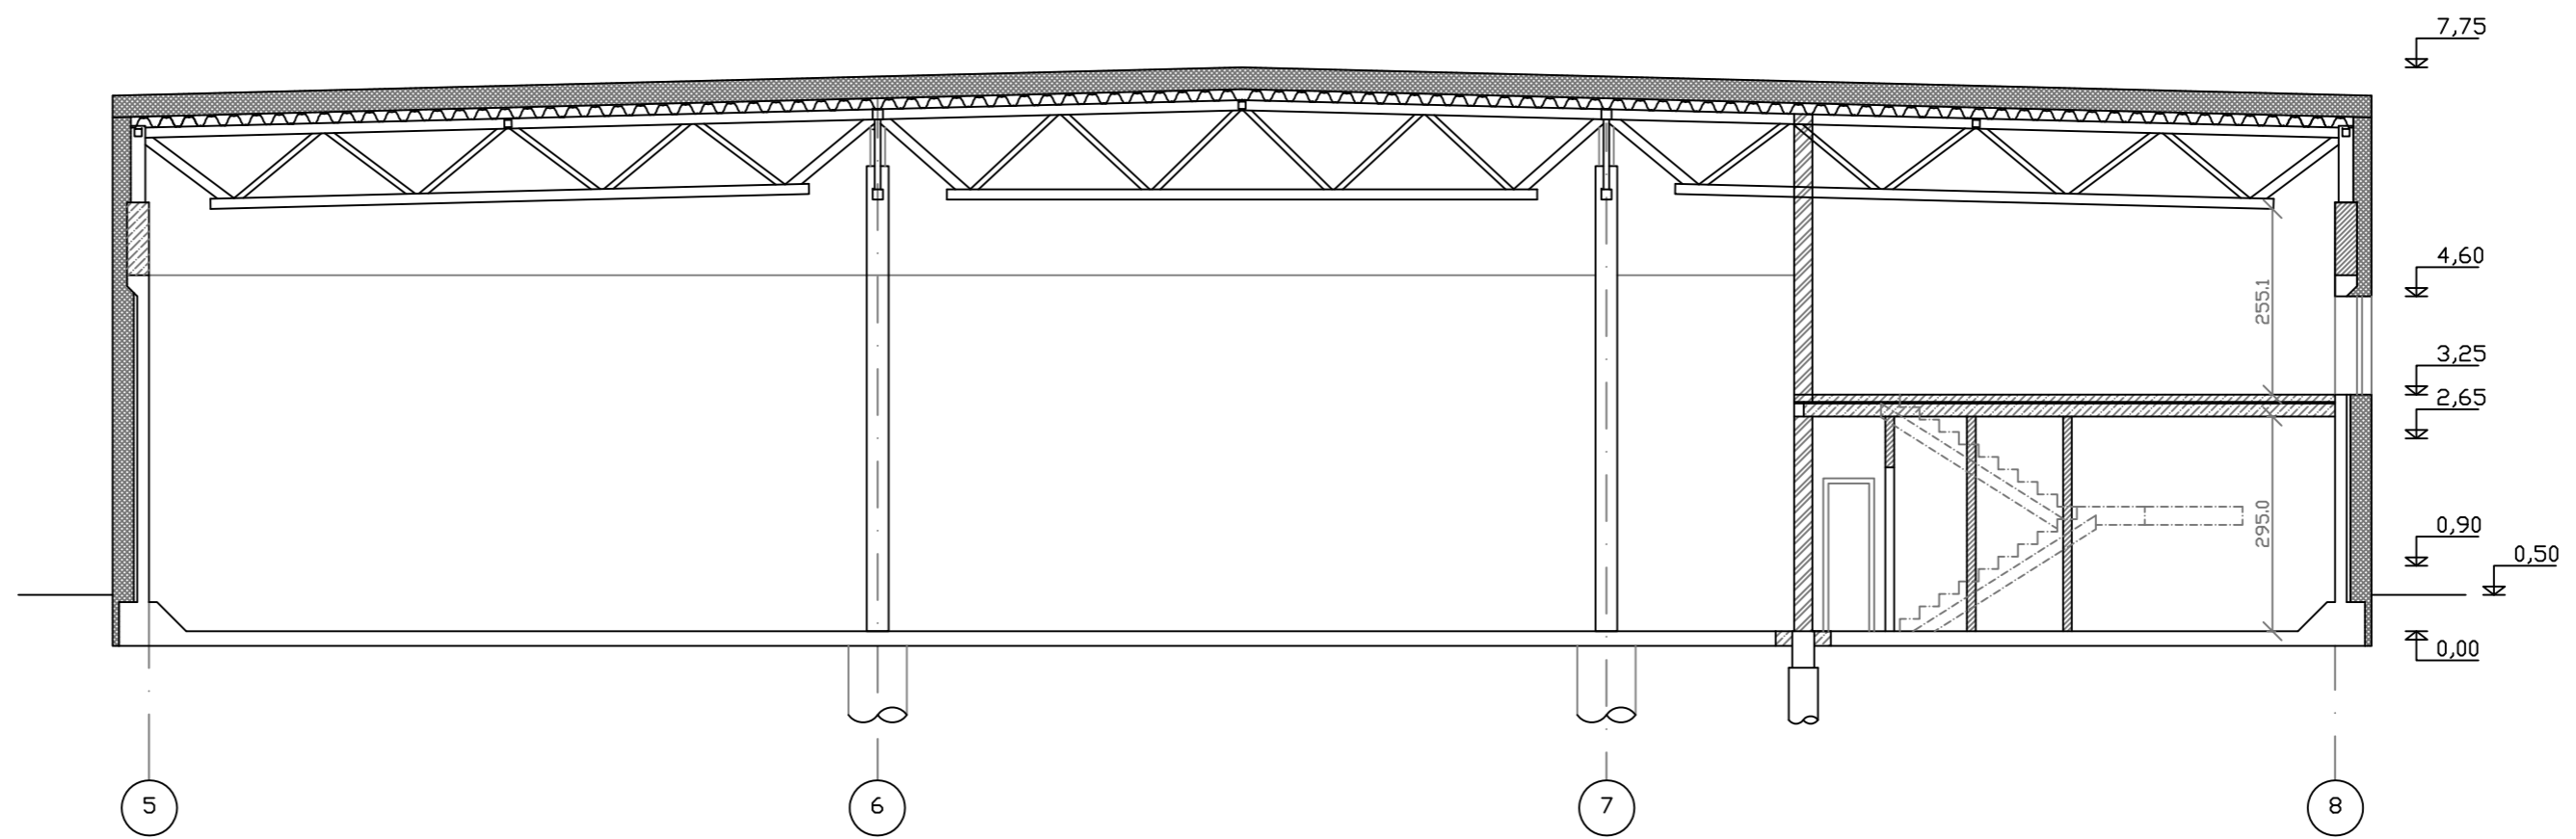



ATEST.	UAB "PROVIDA"			KITU INZINERINIŲ STATINIŲ - REZERVUARŲ VILNIAUS r.sav. PAGIRIŲ sen., PAGIRIŲ k., KALNO g. 18A PASKIRTIES KEITIMUI PASLAUGŲ, TIRENGIANT AUTOSERVISUS, REKONSTRAVIMO PROJEKTAS. NEYPATINGAS STATINYS. SKL. KAD. NR. 416/702001141.	
A248	PV	V.DAVIDONIENE	2020.08	PJUVIS 3-3, 4-4 M 1:100	
A248	PDV	V.DAVIDONIENE	2020.08		
A2138	Arch	K.RINKEVICIENE	2020.08		
uzsak.	UAB "FRUMUITA"			2020-260-PP	
				LAPAS	LAPU
				8	

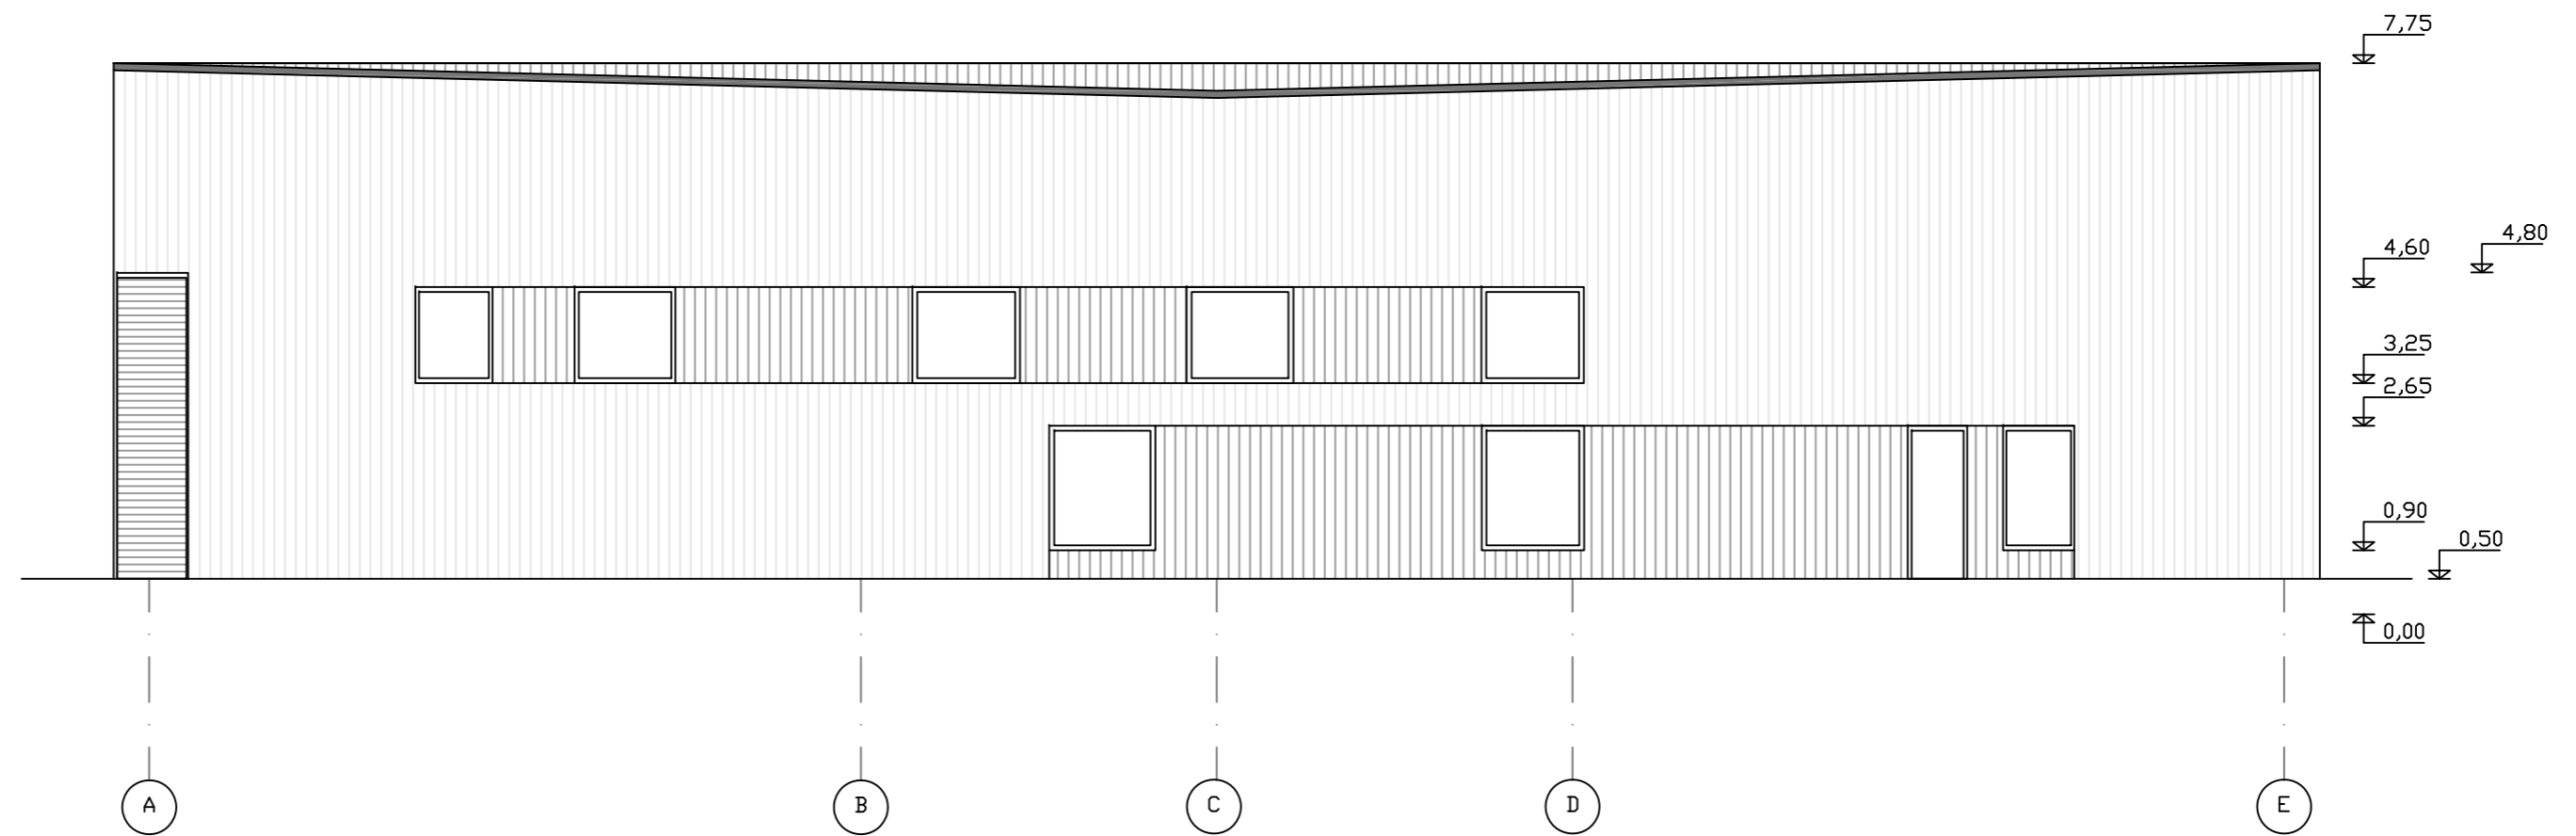



FASADU APDAILDS ZINIARASTIS

	FASADAI	PROFILIUOTA SKARDA
	FASADAI	PROFILIUOTA SKARDA
	STOGAS	RULONINE DANGA
	LANGAI	PLASTIKINIAI REMAI, ISTIKLINTI STIKLO PAKETU SELEKTYVINIS ST., UZPILDAS ARGONO DUJOM

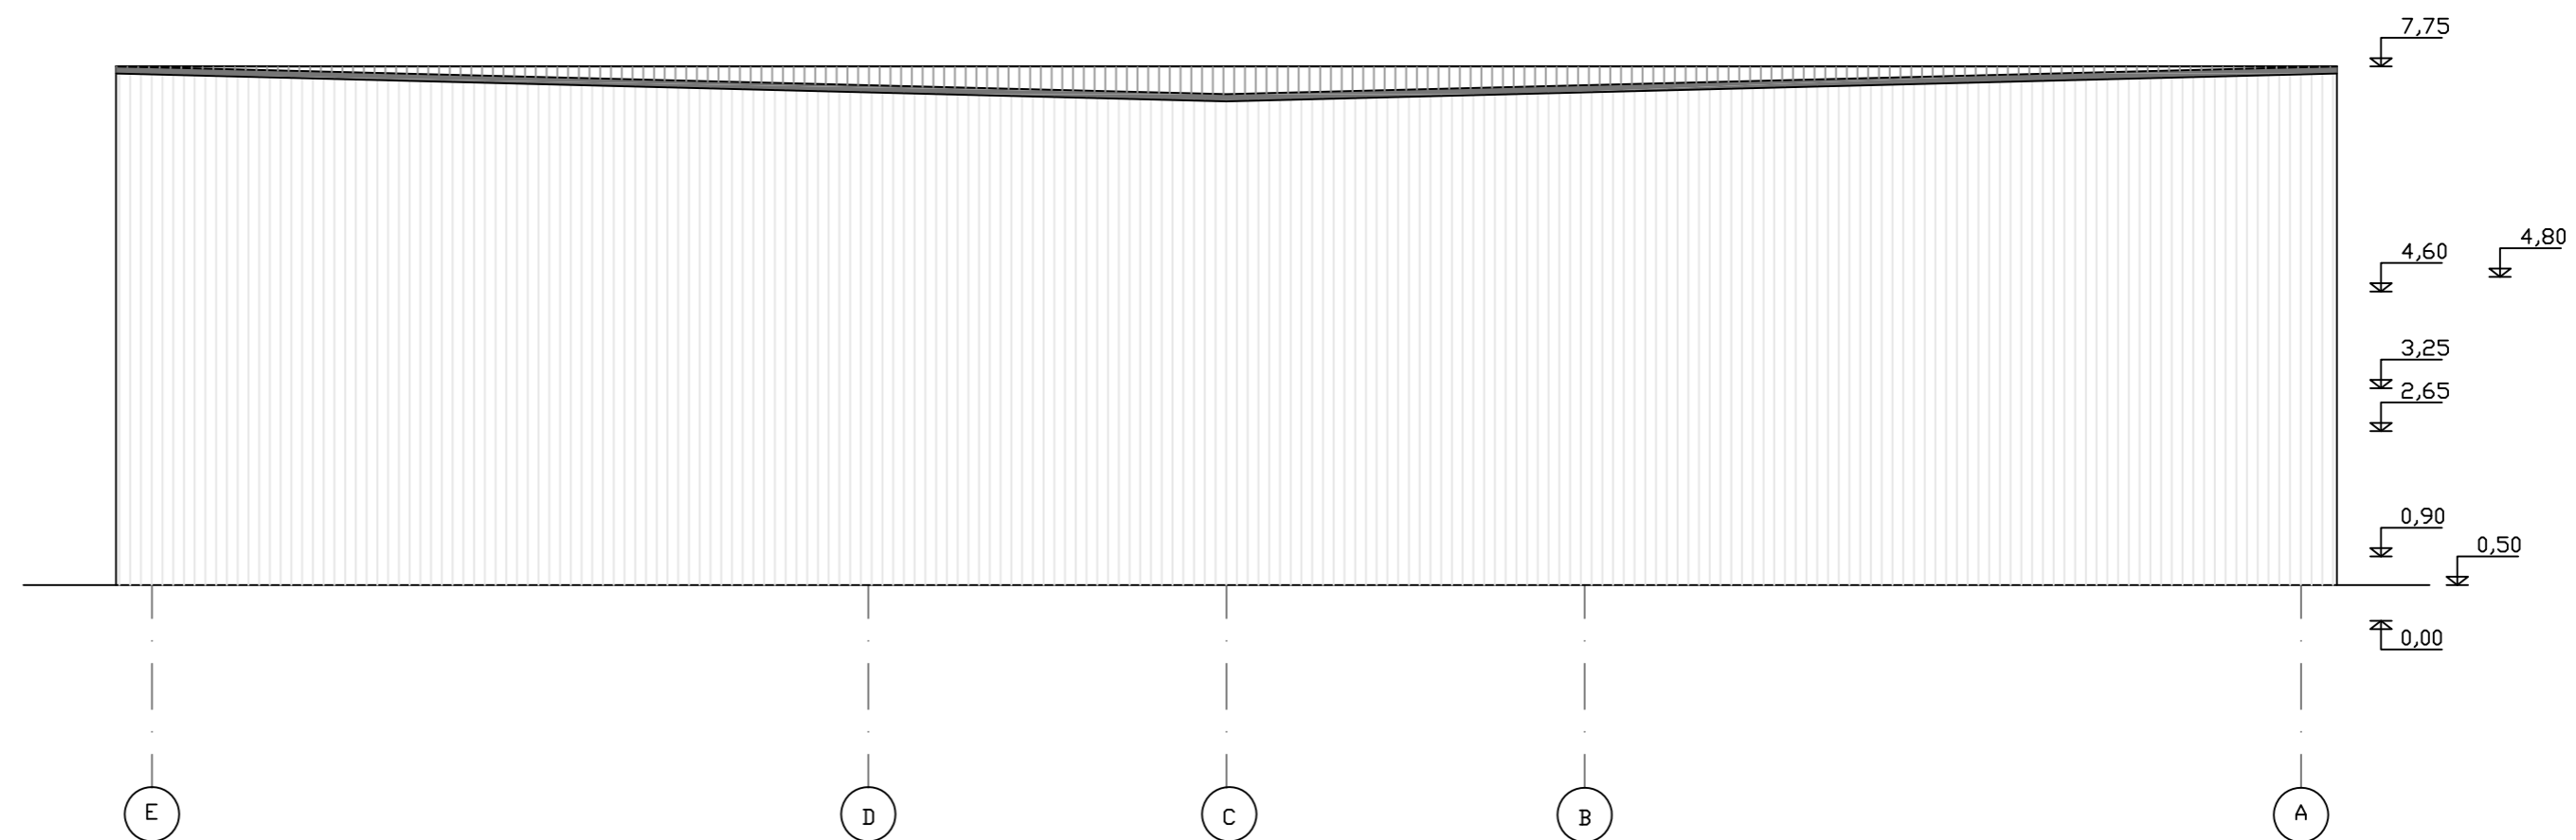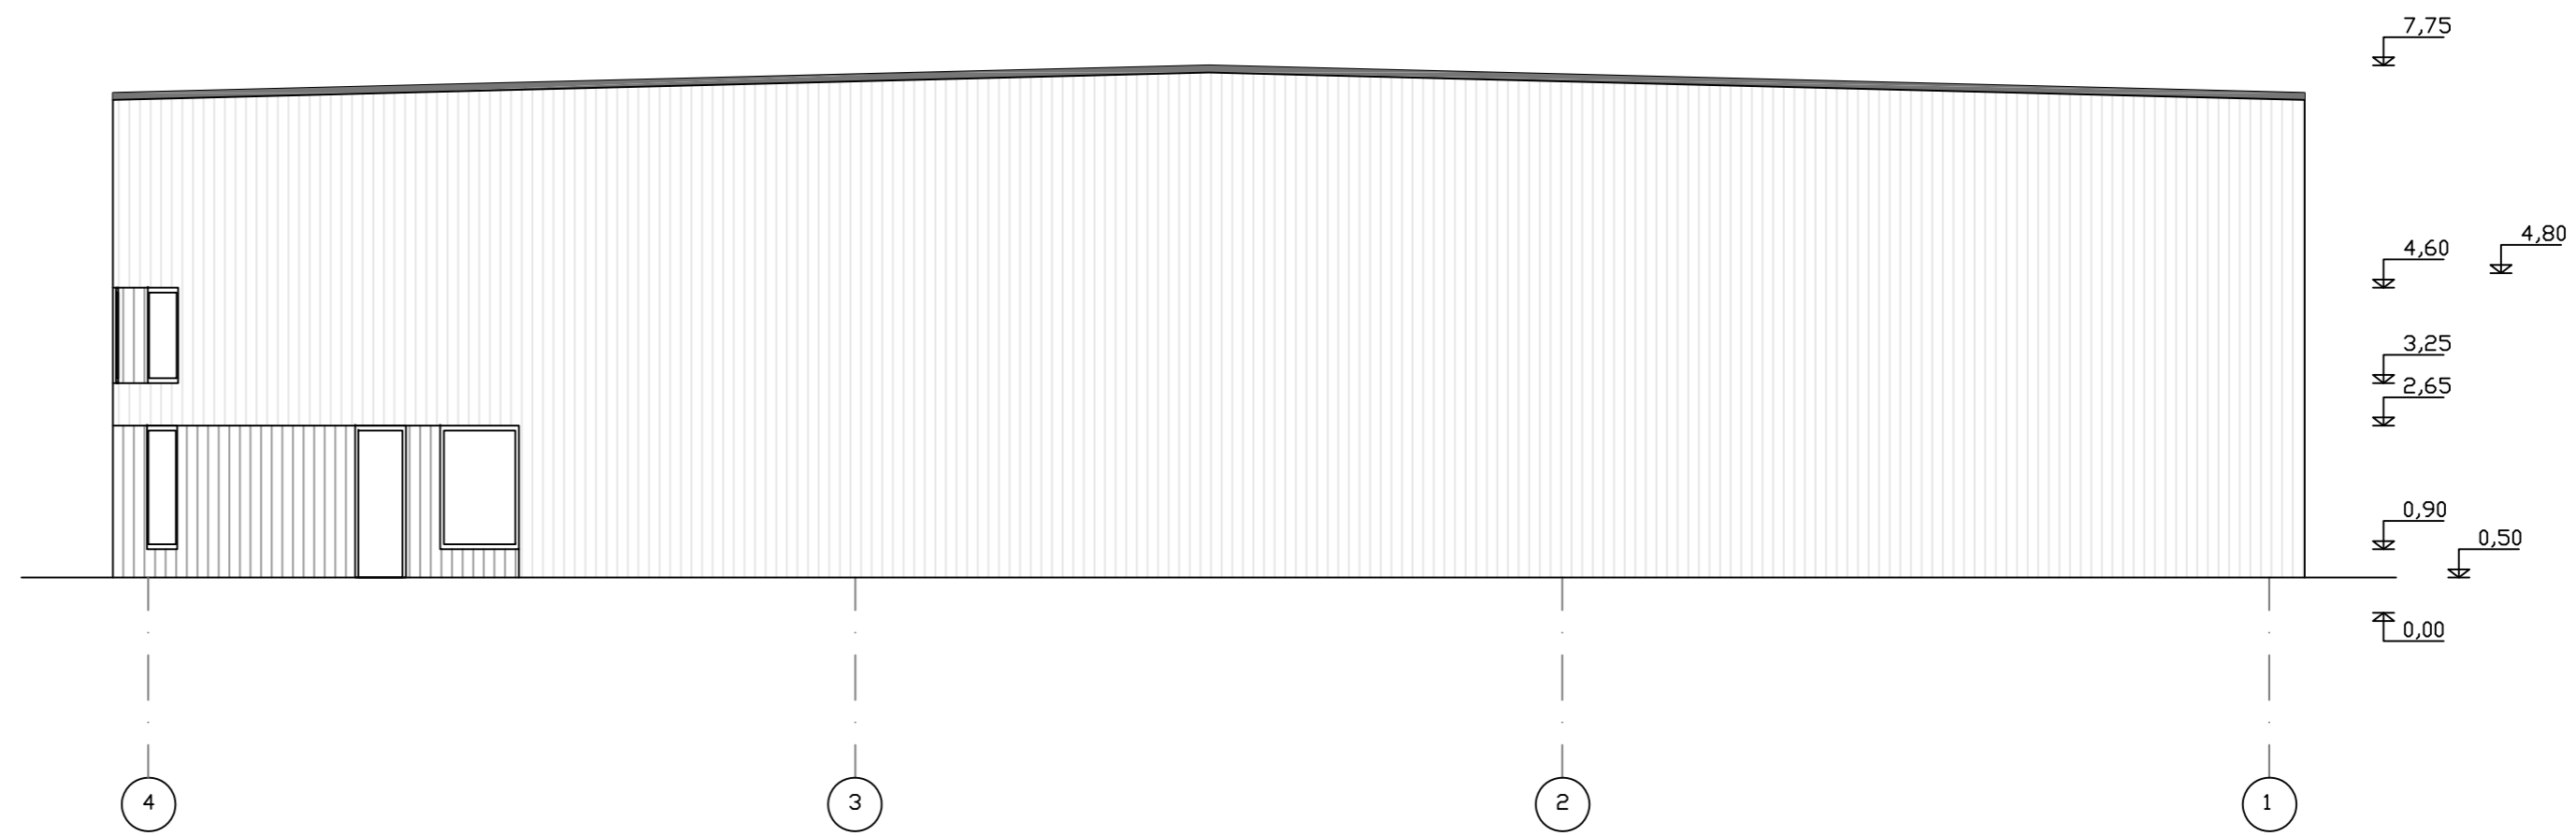


ATEST.	UAB 'PROVIDA'			KITU INZINERINIU STATINIŲ - REZERVUARŲ VILNIAUS r.sav. PAGIRIŲ sen., PAGIRIŲ k., KALNO g. 18A PASKIRTIES KEITIMŲ PASLAUGŲ, TRENGIANT AUTOSERVISUS, REKONSTRAVIMO PROJEKTAS. NEYPATINGAS STATINYS. SKL. KAD. NR. 416/702001141.		
A248	PV	V.DAVIDONIENE	2020.08	FASADAS 1-4, A-E M 1:100		
A248	PDV	V.DAVIDONIENE	2020.08			
A2138	Arch	K.RINKEVICIENE	2020.08			
uzsak.	UAB 'FRUMUITA'			2020-260-PP	LAPAS	LAPU
					9	

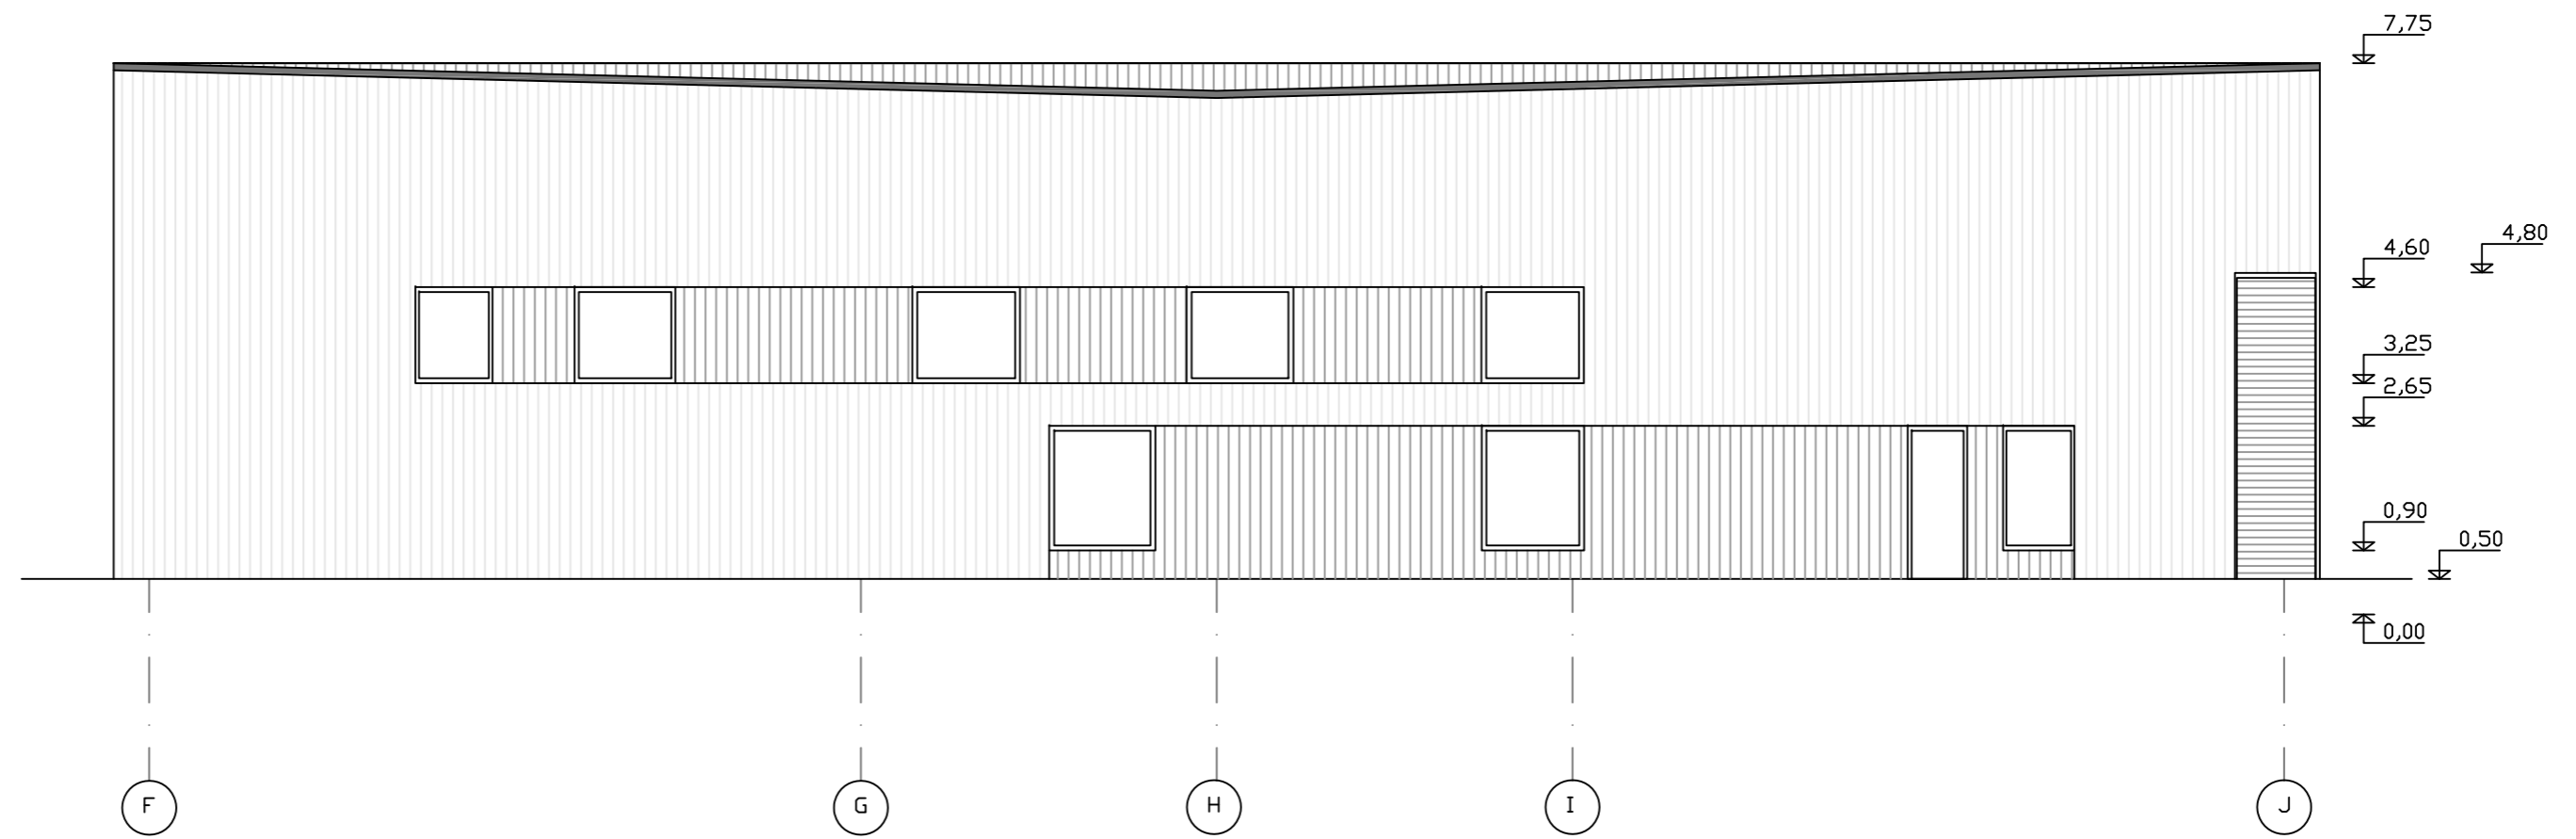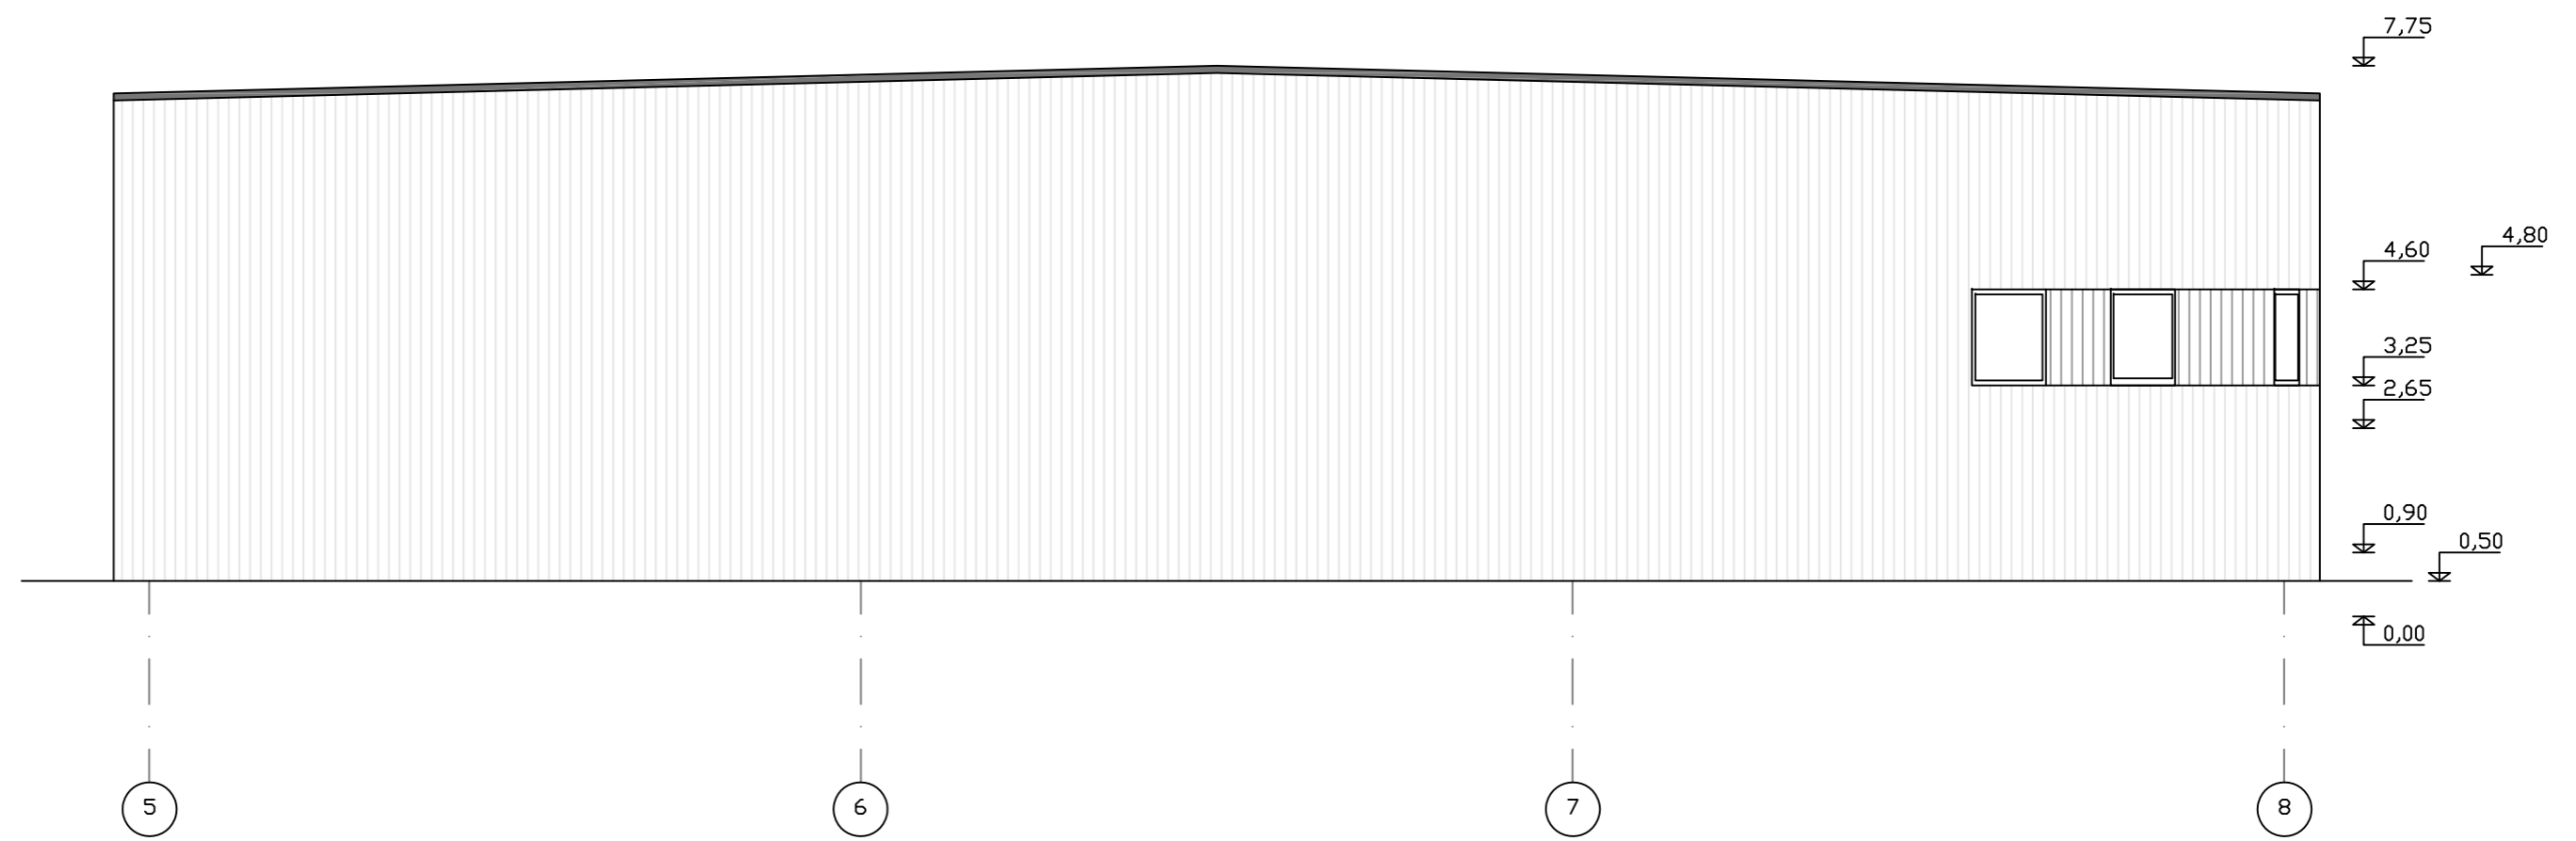



ATEST.	UAB "PROVIDA"			KITU INZINERINIŲ STATINIŲ - REZERVUARŲ VILNIAUS r.sav. PAGIRIŲ sen., PAGIRIŲ k., KALNO g. 18A PASKIRTIES KEITIMŲ PASLAUGŲ, IRENGIANT AUTOSERVISUS, REKONSTRAVIMO PROJEKTAS. NEYPATINGAS STATINYS. SKL. KAD. NR. 416/702001141.		
A248	PV	V.DAVIDONIENE		2020.08	FASADAS 4-1, E-A M 1:100	
A248	PDV	V.DAVIDONIENE		2020.08		
A2138	Arch	K.RINKEVICIENE		2020.08		
uzsak.	UAB "FRUMUITA"			2020-260-PP	LAPAS	LAPU
					10	



FASADU APDAILDS ZINIARASTIS

	FASADAI	PROFILIUOTA SKARDA
	FASADAI	PROFILIUOTA SKARDA
	STOGAS	RULONINE DANGA
	LANGAI	PLASTIKINIAI REMAI, ISTIKLINTI STIKLO PAKETU SELEKTYVINIS ST., UZPILDAS ARGONO DUJOM



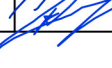
ATEST.	UAB 'PROVIDA'			KITU INZINERINIU STATINIU - REZERVUARU VILNIAUS r.sav. PAGIRIU sen., PAGIRIU k., KALNO g. 18A PASKIRTIES KEITIMO PASLAUGU, IRENGIANT AUTOSERVISUS, REKONSTRAVIMO PROJEKTAS. NEYPATINGAS STATINYS. SKL. KAD. NR. 4167/02001141.		
A248	PV	V.DAVIDONIENE	2020.08			
A248	PDV	V.DAVIDONIENE	2020.08			
A2138	Arch	K.RINKEVICIENE	2020.08			
uzsak.	UAB 'FRUMITA'			2020-260-PP	LAPAS	LAPU
					11	

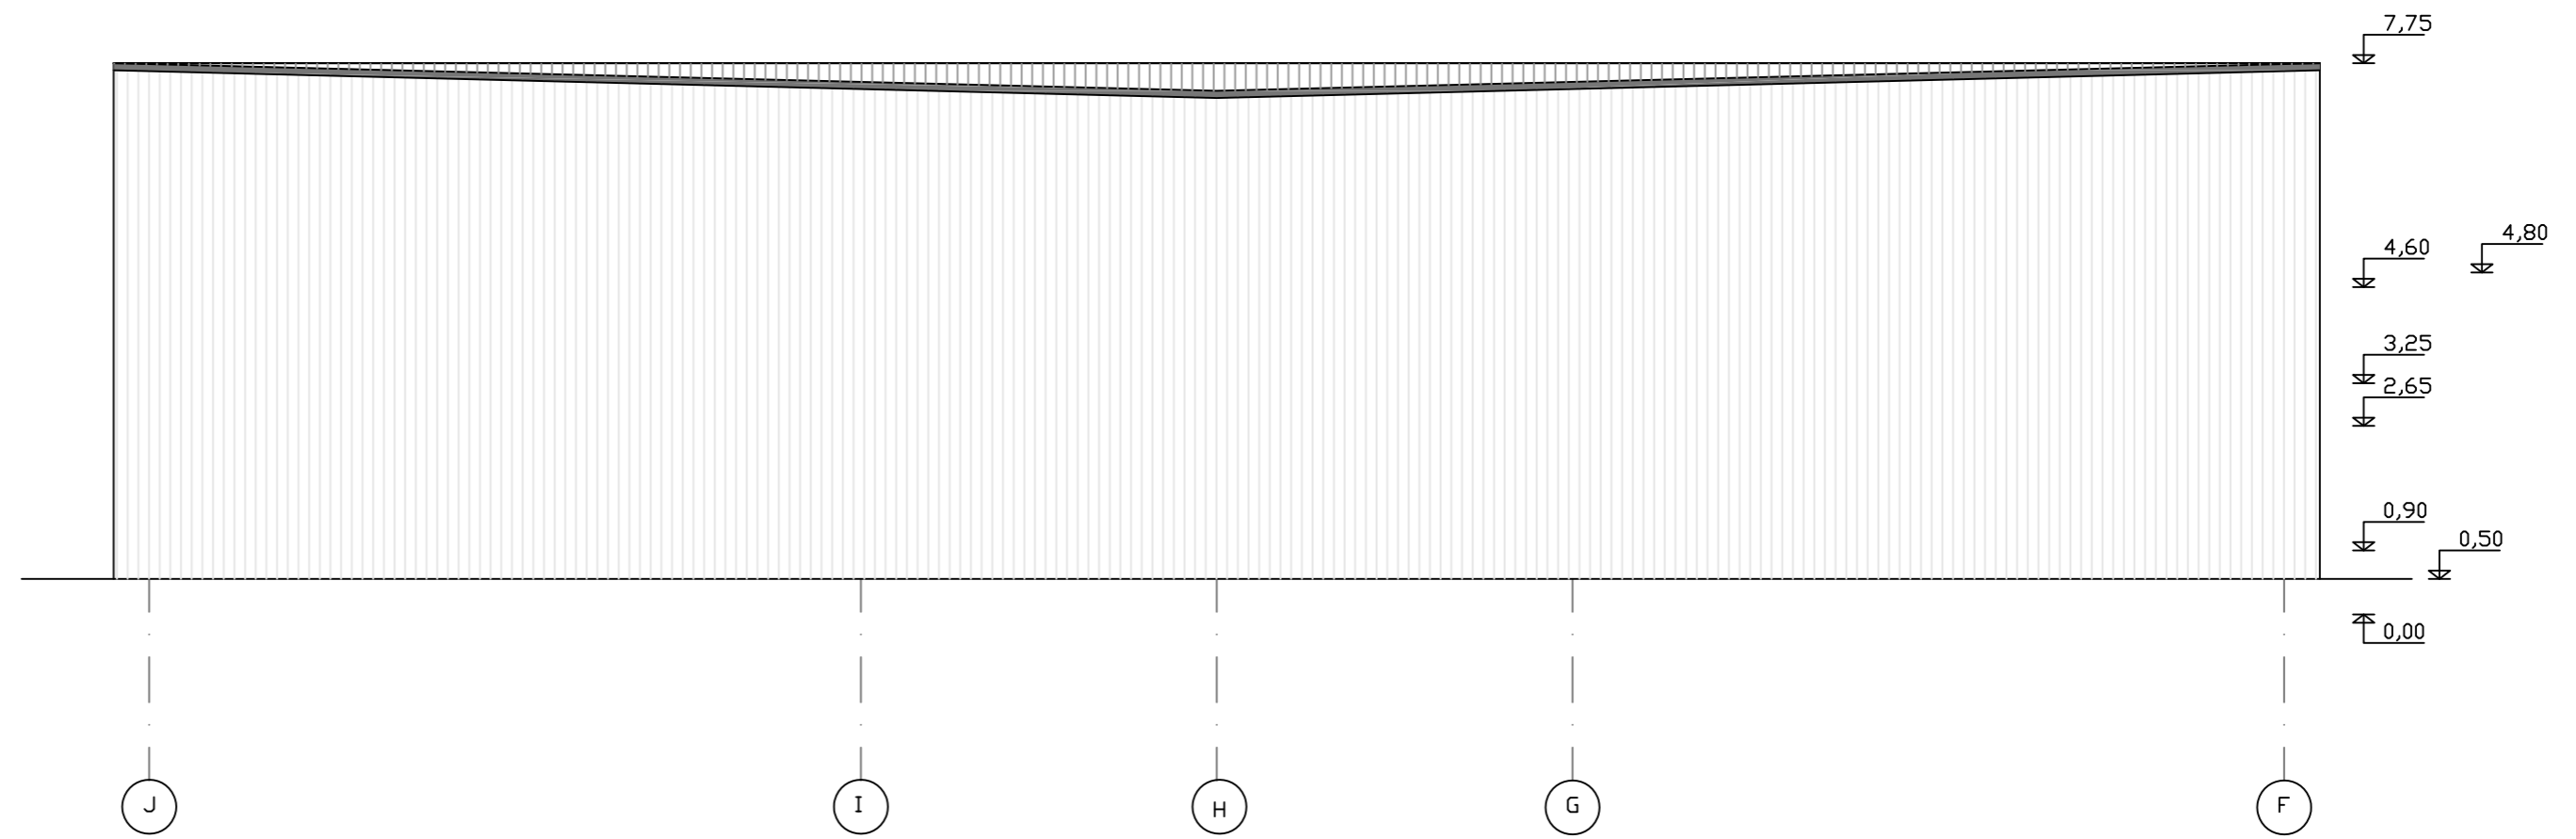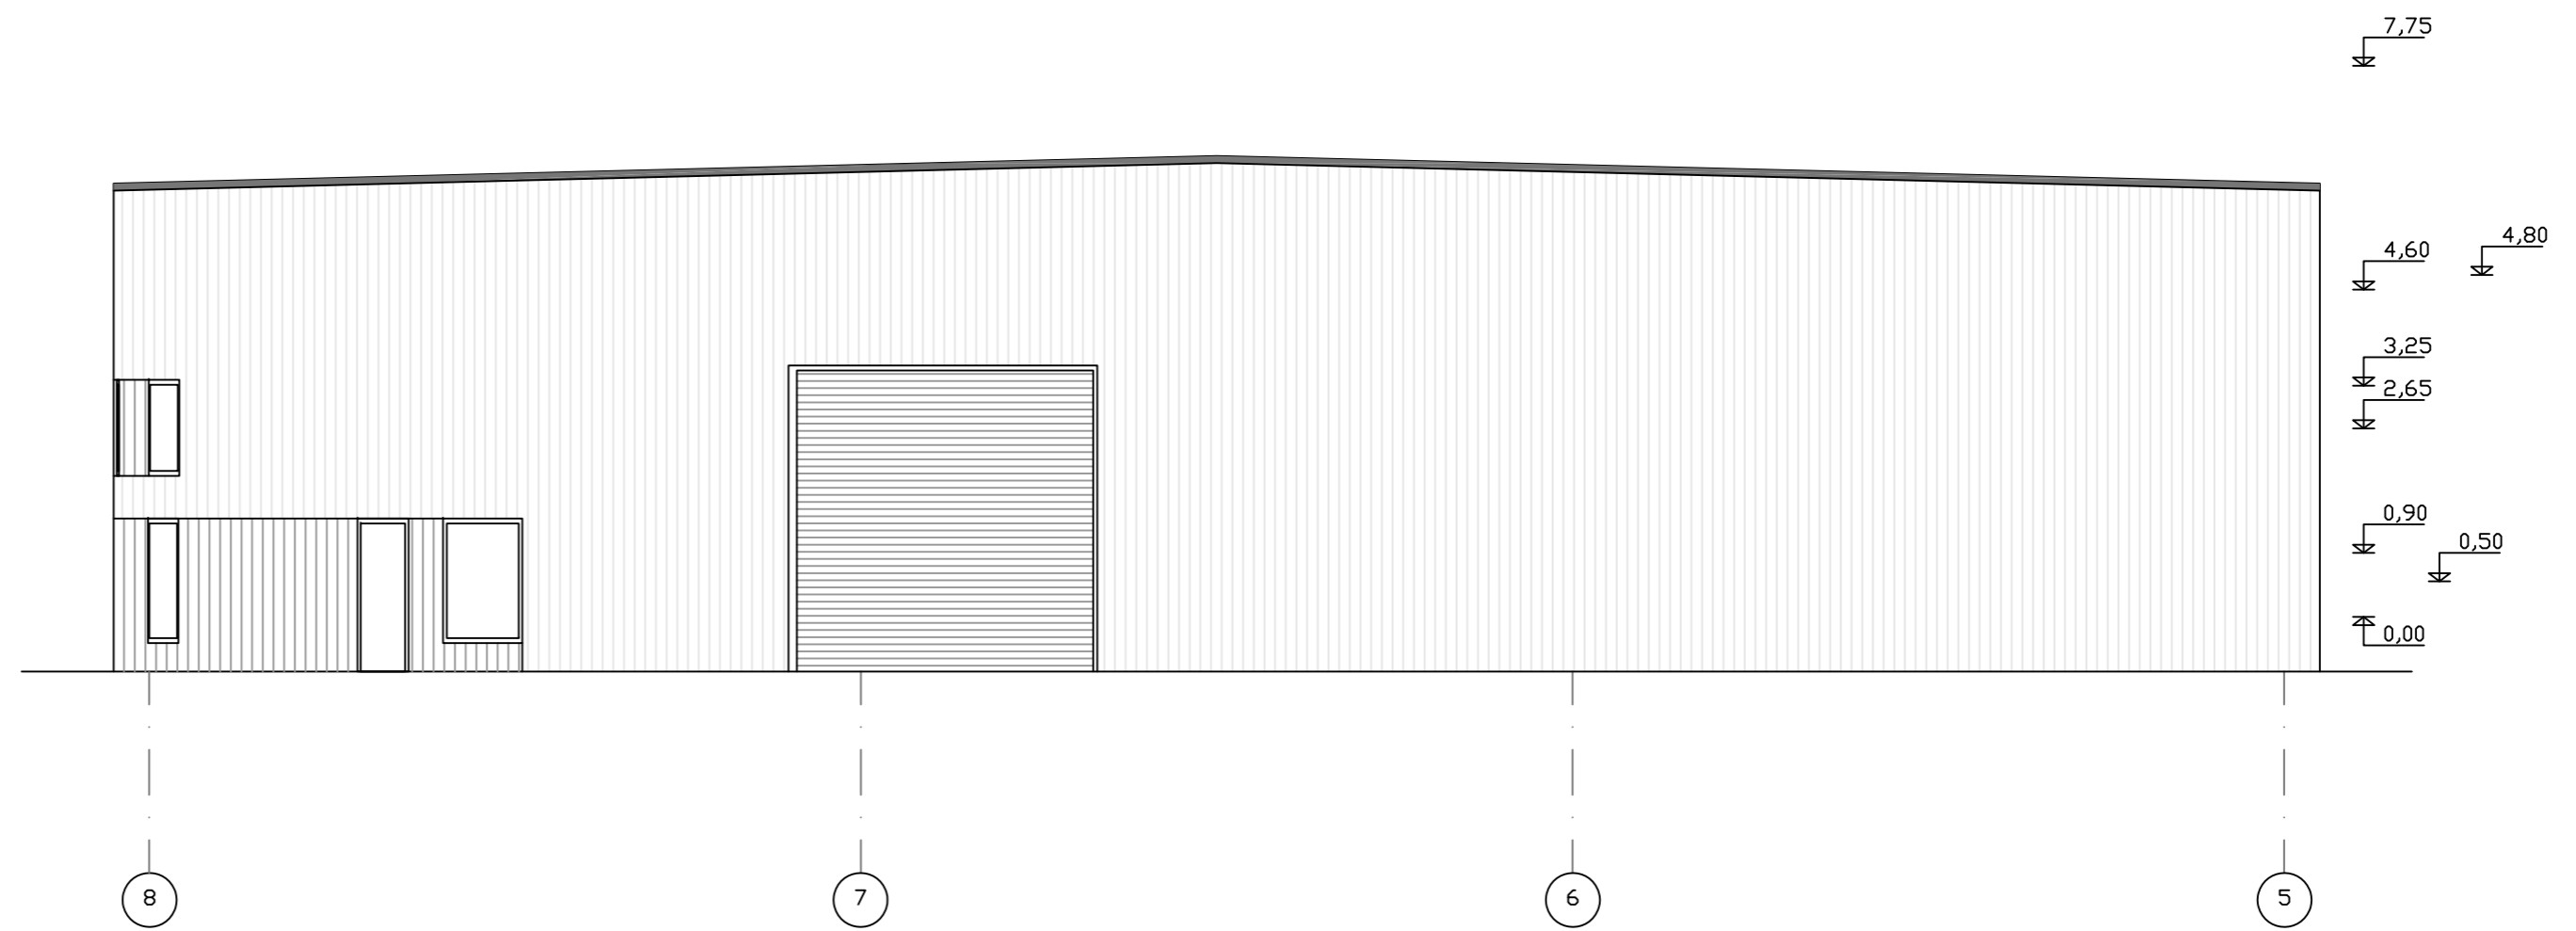

ATEST.	UAB 'PROVIDA'			KITU INZINERINIŲ STATINIŲ - REZERVUARŲ VILNIAUS r.sav. PAGIRIŲ sen., PAGIRIŲ k., KALNO g. 18A PASKIRTIES KEITIMO PASLAUGŲ, ĮRENGIANT AUTOSERVISŲ, REKONSTRAVIMO PROJEKTAS. NEYPATINGAS STATINYS. SKL. KAD. NR. 416/702001141.	
A248	PV	V.DAVIDONIENE	2020.08	FASADAS 8-5, J-F M 1:100	
A248	PDV	V.DAVIDONIENE	2020.08		
A2138	Arch	K.RINKEVICIENE	2020.08		
uzsak.	UAB 'FRUMUITA'			2020-260-PP	
				LAPAS	LAPU
				12	



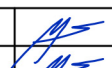

ATEST.	UAB "P R O V I D A "			KITU INZINERINIŲ STATINIŲ - REZERVUARŲ VILNIAUS r.sav. PAGIRIŲ sen., PAGIRIŲ k., KALNO g. 18A PASKIRTIES KEITIMŲ I PASLAUGŲ, IRENGIANT AUTOSERVISUS, REKONSTRAVIMO PROJEKTAS, NEYPATINGAS STATINYS, SKL. KAD. NR. 4167/0200:1141.			
A248	PV	V.DAVIDONIENE		2020.08	VIZUALIZACIJA		
A248	PDV	V.DAVIDONIENE		2020.08			
A2138	Arch	K.RINKEVICIENE		2020.08			
uzsak.	UAB "FRUMUITA"			2020-260-PP		LAPAS 13	LAPU