

Projektuotojas ARCHITEKTAS Lauras Paulauskas mob. tel 868348736 el.paštas – lauras.paulauskas@gmail.com www.archLP.lt		MB „Architektas Lauras” Įmonės kodas 304430536	
Užsakovas	UAB „K.Big“		
Projekto pavadinimas	POILSIO PASKIRTIES PASTATO KLINIKŲ G. 17, BUIVYDIŠKIŲ K. ZUJŪNŲ SEN., VILNIAUS R. SAV. STATYBOS PROJEKTAS		
Statybos vieta	KLINIKŲ G. 17, BUIVYDIŠKIŲ K. ZUJŪNŲ SEN., VILNIAUS R. SAV. KAD. NR. 4110/0800:4174		
Statinio kategorija	YPATINGAS		
Statybos rūšis	NAUJA STATYBA		
Projektavimo etapas	PROJEKTINIAI PASIŪLYMAI		
Laida	0		
Projekto dalis	BENDROJI DALIS: -Architektūrinė -Sklypo sutvarkymas		
Data	2021.02		
Objekto Nr.	655		
Pareigos	Vardas, pavardė, atestato Nr.	Parašas	
PV	Lauras Paulauskas, A1595		
Architektas	Lauras Paulauskas, A1595		
Architektas	Valdas Barvainis, A1449		

PRITARIU :
Statytojas:

.....
Vardas, Pavardė Parašas

Vilnius, 2021 m.

PROJEKTO

„POILSIO PASKIRTIES PASTATO KLINIKŲ G. 17, BUIVYDIŠKIŲ K. ZUJŪNŲ SEN., VILNIAUS R. SAV.
STATYBOS PROJEKTAS“

PROJEKTINIŲ PASIŪLYMŲ DOKUMENTŲ SUDĖTIES ŽINIARAŠTIS

Eil. Nr.	Dokumento pavadinimas	Pastabos	Lapo Nr.
1.	DOKUMENTŲ SUDĖTIES ŽINIARAŠTIS		2
2.	BENDRIEJI STATINIO RODIKLIAI		3
3.	AIŠKINAMASIS RAŠTAS		4
4.	SKLYPO PLANAS SU DANGOM		10
5.	COKOLINIO AUKŠTO PLANAS		11
6.	1 AUKŠTO PLANAS		12
7.	2 AUKŠTO IR MANSARDOS PLANAS		13
8.	STOGO PLANAS		14
9.	PJŪVIAI		15
10.	FASADAI		16
11.	PASTATO VIZUALIZACIJOS		17
12.	PASTATO VIZUALIZACIJOS		18
11.	PASTATO VIZUALIZACIJOS		19
11.	PASTATO VIZUALIZACIJOS		20

VISO: 20 LAPŲ

PROJEKTO
 „POILSIO PASKIRTIES PASTATO KLINIKŲ G. 17, BUIVYDIŠKIŲ K. ZUJŪNŲ SEN., VILNIAUS R. SAV.
 STATYBOS PROJEKTAS”
BENDRIEJI STATINIO RODIKLIAI

Pavadinimas	Mato vienetas	Kiekis	Pastabos
I. SKLYPAS			
1. sklypo plotas	m ²	7500	
2. sklypo užstatymo intensyvumas	%	27.81	Antžeminis plotas – 2086.08
3. sklypo užstatymo tankumas	%	17.86	
4. želdynų plotas	%	65	
II. PASTATAI			
1. Pastato paskirties rodikliai: Poilsio paskirties pastatas	vnt.	1	
2. Bendrasis plotas:	m ²	3895.68	
3. Pastato pagrindinis plotas	m ²	1715.92	
4. Pastato pagalbinis plotas	m ²	2179.76	
5. Pastato tūris	m ³	18910	
6. Aukštų skaičius	vnt	2a su mansarda ir rūsiu	
7. Pastato aukštis	m	13	
8. Energinio naudingumo klasė		A++	
9. Pastato (patalpų) akustinio komforto sąlygų klasė		C	
10. Pastato ugniai atsparumo laipsnis		II	

Parengė
 Statinio architektas
Valdas Barvainis _____ atestato Nr. A1449
 (parašas)

Projekto vadovas
Lauras Paulauskas _____ atestato Nr. A1595
 (parašas)

UŽSAKOVAS (STATYTOJAS):

PRITARIU

 (parašas)

PROJEKTO
„POILSIO PASKIRTIES PASTATO KLINIKŲ G. 17, BUIVYDIŠKIŲ K. ZUJŪNŲ SEN.,VILNIAUS R. SAV.
STATYBOS PROJEKTAS”

AIŠKINAMASIS RAŠTAS

Projektinė dokumentacija parengta vadovaujantis projektavimo metu galiojančiais teritorijos planavimo dokumentais, Statybos techniniais reglamentais bei kitais projektavimą ir statybą reglamentuojančiais teisės aktais. Projekto sprendiniai nepažeidžia trečiųjų asmenų interesų bei atitinka visas priešgaisrines, aplinkosaugines, higienos, statybos normas, taisykles ir reikalavimus.

Pagrindiniai normatyviniai dokumentai, kuriais vadovaujantis parengtas Projektas

1. Lietuvos Respublikos Statybos įstatymas (TAR 2016-07-13, i. k. 2016-20300)
2. Lietuvos Respublikos teritorijų planavimo įstatymas (2013-07-16, Nr. 76-3824);
3. STR 2.02.09:2005 „Vienbučiai ir dvibučiai gyvenamieji pastatai“ (TAR 2014-11-11, Id. 2014-16609)
4. STR 2.02.01:2004 „Gyvenamieji pastatai“ (TAR, 2014-11-17, Nr. 16982)
5. STR 1.05.01:2017 „Statybą leidžiantys dokumentai. Statybos užbaigimas. Statybos sustabdymas. Savavališkos statybos padarinių šalinimas. Statybos pagal neteisėtai išduotą statybą leidžiantį dokumentą padarinių šalinimas“(įsak.. Nr. D1-878);
6. STR 1.04.04:2017 „Statinio projektavimas, projekto ekspertizė “ (įsak. Nr. D1-738);
7. STR 1.01.08:2002 "Statinio statybos rūšys" (Žin., 2002, Nr. 119-5372);
8. STR 1.01.03:2017 „Statinių klasifikavimas“ (įsak. Nr. D1 –713)
9. STR 2.01.02:2016 „Pastatų energinio naudingumo projektavimas ir sertifikavimas“ (įsak. Nr. D1-754)
10. STR 2.01.06:2009 "Statinių apsauga nuo žaibo. Išorinė statinių apsauga nuo žaibo" (Žin., 2009, Nr. 138-6095);
11. STR 2.01.07:2003 "Pastatų vidaus ir išorės aplinkos apsauga nuo triukšmo" (Žin., 2003, Nr. 79-3614);
12. STR 2.05.02:2008 "Statinių konstrukcijos. Stogai" (Žin., 2008, Nr. 130-4997);
13. STR 2.05.13: 2004 "Statinių konstrukcijos. Grindys" (Žin., 2004, Nr. 56-1949);
14. STR 2.09.04:2008 "Pastato šildymo sistemos galia. Šilumos poreikis šildymui" (Žin., 2008, Nr. 58-2185);
15. STR 2.09.02:2005 "Šildymas, vėdinimas ir oro kondicionavimas" (Žin., 2005, Nr. 75- 2729);
16. STR 2.06.04:2014 "Gatvės ir vietinės reikšmės keliai. Bendrieji reikalavimai" (TAR, Nr. 2014-0769);
17. STR 2.07.01:2003 "Vandentiekis ir nuotekų šalintuvas. Pastato inžinerinės sistemos. Lauko inžineriniai tinklai" (Žin., 2003, Nr. 83-3804).
18. STR 2.02.05:2004 "Nuotekų valyklos. Pagrindinės nuostatos" (Žin., 2004, Nr. 116- 4346);
19. Gaisrinės saugos pagrindiniai reikalavimai, (Žin., 2011, Nr. 75-3661);
20. Gyvenamųjų pastatų gaisrinės saugos taisyklės, patvirtintas Priešgaisrinės apsaugos ir gelbėjimo departamento prie Vidaus reikalų ministerijos direktoriaus 2011 m. vasario 22 d. įsakymu Nr. 1-64 (Žin., 2011, Nr. 23-1138).
21. Bendrosios priešgaisrinės saugos taisyklės. (Žin., 2010, Nr. 99-5167);
22. Specialiosios žemės ir miško naudojimo sąlygos, patvirtintos LR vyriausybės nutarimu Nr. 343 1992.05.12.
23. Lauko gaisrinio vandentiekio tinklų ir statinių projektavimo ir įrengimo taisyklės. (Nr. D1-533)
24. Šildymo sistemų, naudojančių kietąjį kurą, gaisrinės saugos taisyklės (Nr. 1-264).

Projektui parengti naudota licencijuota projektavimo programinė įranga

Projektui parengti naudotos licencijuotos projektavimo programinės įrangos sąrašas:

- Brėžiniai parengti naudojant AutoCAD Architecture 2010
- Tekstinės dalys parengtos naudojant LibreOffice 6.2

655-01-PP-AR	Laida	Lapas
	0	1

SITUACIJOS SCHEMA



----- PESČIŲJŲ TAKAS

----- DVIRAČIŲ TAKAS

----- PROJEKTUOJAMAS TAKAS

655-01-PP-AR

Laida
0

Lapas
2

1. SKLYPO SUTVARKYMAS

1.2 Sklypo sutvarkymas

Sklype BUIVYDIŠKIŲ K. ZUJŪNŲ SEN.,VILNIAUS R. SAV (Skł.kad.Nr. 4110/0800:4174) projektuojamas poilsio paskirties pastatas. Sklypas nuosavybės teise priklauso UAB „K.Big“ ir M.Č.

Žemės sklypo plotas 0.7500 ha. Planuojamo pastato antžeminis užstatymo plotas 1339m², antžeminis bendras plotas 2086.08m² sklypo užstatymo tankumas 17.86%, intensyvumas 27.81%.

Pagrindinis įvažiavimas į sklypą iš Vakarinės pusės esamos Buivydiškių / Sidaronių gatvės.

Statomas poilsio pastatas Vakarinėje sklypo dalyje. Planuojamam pastatui numatyta 12 automobilių stovėjimo vietų lauke ir 39 automobilių stovėjimo vietos požeminėje automobilių aikštelėje.

Rytinėje sklypo dalyje greta Klinikų gatvės projektuojamas rekreacinis takas su apžvalgos aikštelėmis bei skulptūromis.

Normatyviniai atstumai nuo pastatų iki sklypo ribų išlaikomi: poilsio paskirties pastato antžeminė dalis nuo pietvakarinės sklypo ribos nutolusi per 18.9m, požeminė dalis – 13.97m. Nuo šiaurės vakarinės sklypo ribos iki pastato ne mažiau kaip 3m, nuo rytinės sklypo ribos iki pastato ne mažiau kaip 20m.

Gretimų sklypų teritorijos pažeidimas ar naudojimas statybos metu be raštiško gretimų sklypų savininkų sutikimo draudžiamas.

Sklypo dalyje prie įvažiavimo ir įėjimų numatoma betoninių trinkelėlių danga. Pėsčiųjų takeliai, vaikų žaidimų aikštelė ir patekimai į pastatą projektuojami vakarinėje sklypo dalyje ant požeminės pastato dalies. Neužstatyta sklypo dalis - veja. Numatomas želdynų plotas 65%. Sklypo sutvarkymui naudojamos medžiagos: betoninės trinkelės, medis.

Inžineriniai tinklai: Techninio projekto metu projektuojami vandentiekio, nuotekų ir elektros tinklai pagal išduotas prisijungimo sąlygas.

Minimalus automobilių stovėjimo vietų skaičius:

Poilsio namai - 1 vieta kiekvienam numeriui. Pastate projektuojami 29 poilsio apartamentai, todėl minimalus automobilių stovėjimo vietų skaičius – 29 vietos. Projektuojama 37 vietos požeminėje aikštelėje ir 12 vietų lauke sklypo ribose.

1.3 Specialiosios naudojimo sąlygos

XXIX. Paviršinio vandens telkinių pakrantės apsaugos juostos

XXIX. Paviršinio vandens telkinių apsaugos zonos

XXVII. Saugotini želdiniai (medžiai ir krūmai), augantys ne miško ūkio paskirties žemėje.

LII. Dirvožemio apsauga

XXVI. Miško naudojimo apribojimai

II. Kelių apsaugos zonos

1.4 Poveikis aplinkai

Pagal STR 1.04.04:2017 „Statinio projektavimas, projekto ekspertizė“ 13 priedo 8.1.p., Lietuvos Respublikos planuojamos ūkinės veiklos poveikio aplinkai vertinimo įstatymo 1 ir 2 priedus pastate ir jo teritorijoje planuojama ūkinė veikla nepatenka į numatytus punktus todėl poveikio aplinkai vertinimo procedūros neprivalomos

655-01-PP-AR	Laida	Lapas
	0	3

2. ARCHITEKTŪRA

2.1 Statinių tūris, fasadai

Projektuojamas poilsio paskirties pastatas dviejų aukštų su mansarda ir rūsiu. Pastatas numatytas iš dviejų tūrių: požeminis, kuriame didžiąją dalį užima automobilių stovėjimo aikštelė ir antžeminis tūris, kuriame projektuojami poilsio apartamentai. Antžeminis tūris sudalintas į tryliką segmentų, kurie sudėlioti ne vienoje linijoje. Ant požeminės automobilių stovėjimo aikštelės stogo planuojama įrengti priėjimo takus, žaidimų aikštelę, apželdinti. Taip pat numatytos dvi uždaros laiptinės patekimui į požeminę automobilių aikštelę.

Poilsio apartamentų antžeminis tūris projektuojamas su mansardos tipo šlaitiniu stogu, požeminės aikštelės stogas plokščias eksplotuojamas.

Įvažiavimas į požeminę automobilių aikštelę numatytas privažiuoju nuo Buivydiškių / Sidaronių gatvės. Užvažiuoju prie poilsio apartamentų numatytas atviras pandusas vakarinėje sklypo dalyje greta gatvės. Pagrindiniai įėjimai į poilsio apartamentus projektuojami iš Vakarinės pusės.

Požeminės dalies išorinės sienos betoninės monolitinės. Antžeminės dalies laikančios sienos mūrinės. Fasadų apdaila – dekoratyvinis tinkas, stogo danga – čerpės.

2.2 Statinių patalpos

Projektuojamas poilsio paskirties pastatas. Bendras plotas 3895.68². Projektuojama 37 vietų požeminė automobilių stovėjimo aikštelė, kurios plotas 1216.68 m². Numatyta 29 poilsio apartamentai, kurių bendras plotas 2394.16². Trys apartamentai pritaikyti žmonėms su negalia – vieno aukšto, kiti apartamentai yra per du aukštus. Greta bendrų laiptinių iš rūsyje esančios požeminės automobilių aikštelės suprojektuota pagalbinės patalpos su dviračių saugykla ir kitomis aptarnavimui reikalingomis patalpomis. Vakarinėje sklypo dalyje greta panduso projektuojamas atskiras dviejų aukštų pastatas, kuriame numatoma registratūra su kavine, taip pat administracinės patalpos.

2.3 Priešgaisrinė sauga

Gaisrinė sauga

Pastatas projektuojamas taip, kad kilus gaisrui:

- statinio laikančiosios konstrukcijos tam tikrą laiką išlaiko apkrovas;
- ribojamas ugnies bei dūmų plitimas;
- žmonės gali saugiai išeiti iš statinio arba galima gelbėti kitomis priemonėmis;
- pradeda veikti įrengta gaisrinė signalizacija;
- ugniagesiai gelbėtojai gali saugiai dirbti.

Statiniai projektuojami remiantis:

- Esminiai statinio reikalavimai. Gaisrinė sauga;
- Gaisrinės saugos pagrindiniai reikalavimai;
- Gaisro aptikimo ir signalizavimo sistemoms projektavimo ir įrengimo taisyklės;
- Gyvenamųjų pastatų gaisrinės saugos taisyklės.

Poilsio paskirties pastatas atsižvelgiant į jo gaisro apkrovos kategoriją ir jam statyti panaudotų konstrukcijų atsparumą ugniai, priskiriamas II atsparumo ugniai laipsnio.

655-01-PP-AR	Laida	Lapas
	0	4

Statinių, statinių gaisrinių skyrių atsparumo ugniai laipsniai

Statinio atsparumo ugniai laipsnis	Gaisro apkrovos kategorija	Statinio, statinio gaisrinio skyriaus konstrukcijų elementų (turinčių ugnies atskyrimo ir (ar) apsaugos funkcijas) atsparumas ugniai ne mažesnis kaip (min.)							
		gaisrinių skyrių atskyrimo sienos ir perdangos	laikanchiosios konstrukcijos	nelaikanchiosios vidinės sienos	lauko siena	aukštų, pastogės patalpų, rūšio perdangos	stogai	laiptinės	
								vidinės sienos	laiptatakiai ir aikštelės
II	RN	REI 60 ⁽¹⁾	R 45 ⁽²⁾	EI 15	EI 15 (o↔i) ⁽³⁾	REI 20 ⁽²⁾	RE 20 ⁽⁴⁾	REI 30	R 15

⁽¹⁾ Konstrukcijoms įrengti naudojami ne žemesnės kaip A2–s3, d2 degumo klasės statybos produktai.

⁽²⁾ Konstrukcijoms įrengti naudojami ne žemesnės kaip B–s3, d2 degumo klasės statybos produktai.

⁽³⁾ Atsparumo ugniai reikalavimai lauko sienoms, jei jos nelaikanchios, netaikomi.

⁽⁴⁾ Stogų laikanchiosioms konstrukcijoms (gegnėms, grebėstams ir pan.) įrengti naudojami ne žemesnės kaip B–s3, d2 degumo klasės statybos produktai.

RN – reikalavimai netaikomi.

2.4 Šilumos, garso laidumas ir sandarumas

Pastatų atitvarų šilumos perdavimo koeficientų $U_{(A)}$ ($W/(m^2 \cdot K)$) vertės A++ energinio naudingumo klasės pastatų (jų dalių) atitvarų norminių savitųjų šilumos nuostolių skaičiavimui

Atitvarų apibūdinimas	Atitvarą žymintis poraidis	Negyvenamieji pastatai
		Viešosios paskirties pastatai ¹⁾
Stogai	r	$0,11 \cdot \kappa_1^{(5)}$
Perdangos ⁷⁾	ce	$0,11 \cdot \kappa_1^{(5)}$
Šildomų patalpų atitvaros, kurios ribojasi su gruntu	fg	$0,14 \cdot \kappa_1^{(5)}$
Perdangos virš nešildomų rūšių ir pogrindžių	cc	$0,14 \cdot \kappa_1^{(5)}$
Sienos	w	$0,12 \cdot \kappa_1^{(5)}$
Langai, stoglangiai, švieslangiai ir kitos skaidrios atitvaros	wda	$0,9 \cdot \kappa_1^{(5)}$
Durys, vartai	d	$1,4 \cdot \kappa_1^{(5)}$

Poilsio paskirties A++ energinio naudingumo klasės pastatas projektuojamas taip, kad jų sandarumas, išmatuotas pagal LST EN 13829:2002 „Šiluminės statinių charakteristikos. Pastatų pralaidumo orui nustatymas. Slėgių skirtumo metodas (modifikuotas ISO 9972:1996)“ [5.15] reikalavimus esant 50 Pa slėgių skirtumui tarp pastato vidaus ir išorės, neviršytų 10 lentelėje nurodytų oro apykaitos verčių.

Norminės oro apykaitos $n_{50,N}$ (1/h) vertės esant 50 Pa slėgių skirtumui

Eil. Nr.	Pastato paskirtis [5.4]	Pastato energinio naudingumo klasė	$n_{50,N}$, (1/h)
2	Maitinimo, prekybos, kultūros, viešbučių, paslaugų ¹⁾ , sporto, transporto ¹⁾ , specialioji ¹⁾ ir poilsio	A+ ir A++	1.00 ²⁾

Pastaba. Pastatų (jų dalių) sandarumo matavimo tvarka nustatyta STR 2.01.09:2012 [5.6].

Atitvarinės patalpų grupių konstrukcijos užtikrina reikalaujamą C garso klasę (akustinio komforto lygį) - kambarių atitvarų nuo negyvenamų patalpų $R'w=60\text{dB}$, lėjimo į namą durų $R'w=30\text{dB}$. Perdangos smūginio garso izoliavimo vertės turi būti ne didesnės negu: kambarių nuo pastato negyvenamosios paskirties patalpų $L'_{n,w}=48\text{dB}$, Kambarių nuo virš jų esančių kitų butų patalpų $L'_{n,w}=53\text{dB}$, Kambarių nuo bendrojo naudojimo patalpų $L'_{n,w}=5-8\text{dB}$. Užtikrinami šilumos laidumo parametrai: išorinės sienos $0.12\text{ W/m}^2\text{K}$; stogas $0.1\text{ W/m}^2\text{K}$; langai ir lauko durys $1.0\text{ W/m}^2\text{K}$.

2.7 Pastatų konstrukcijos

Požeminės dalies laikančios konstrukcijos monolitinės betoninės. Antžeminės dalies laikančios konstrukcijos iš blokelių mūro.

Antžeminės dalies statinio stogai – mansardinio tipo, stogo danga – čerpės, požeminės dalies stogas plokščias - eksplotuojamas su trinkelėmis ir vėjos dangom.

3. PROJEKTINIŲ SPRENDINIŲ ATITIKTIS:

Techninio projekto sprendiniai atitinka:

- Privalomiesiems Projekto dokumentams;
- Teritorijų planavimo dokumentams;
- Esminiams statinio ir statinio architektūros reikalavimams;
- Aplinkos apsaugos reikalavimams;
- Kraštovaizdžio apsaugos reikalavimams;
- Trečiųjų asmenų interesų apsaugos reikalavimams

ŠIS PROJEKTAS ATITINKA LIETUVOS RESPUBLIKOS ĮSTATYMUS, ĮSTATYMUS LYDINČIUS TEISĖS AKTUS, GALIOJANČIAS NORMAS IR TAISYKLES.



architektas

Valdas Barvainis _____ atestato Nr. A1449
(parašas)

Projekto vadovas

Lauras Paulauskas _____ atestato Nr. A1595
(parašas)

655-01-PP-AR	Laida	Lapas
	0	6

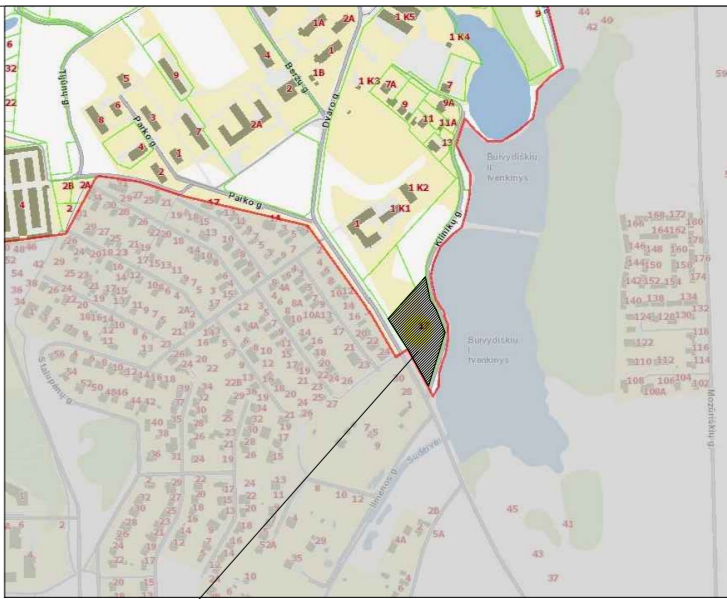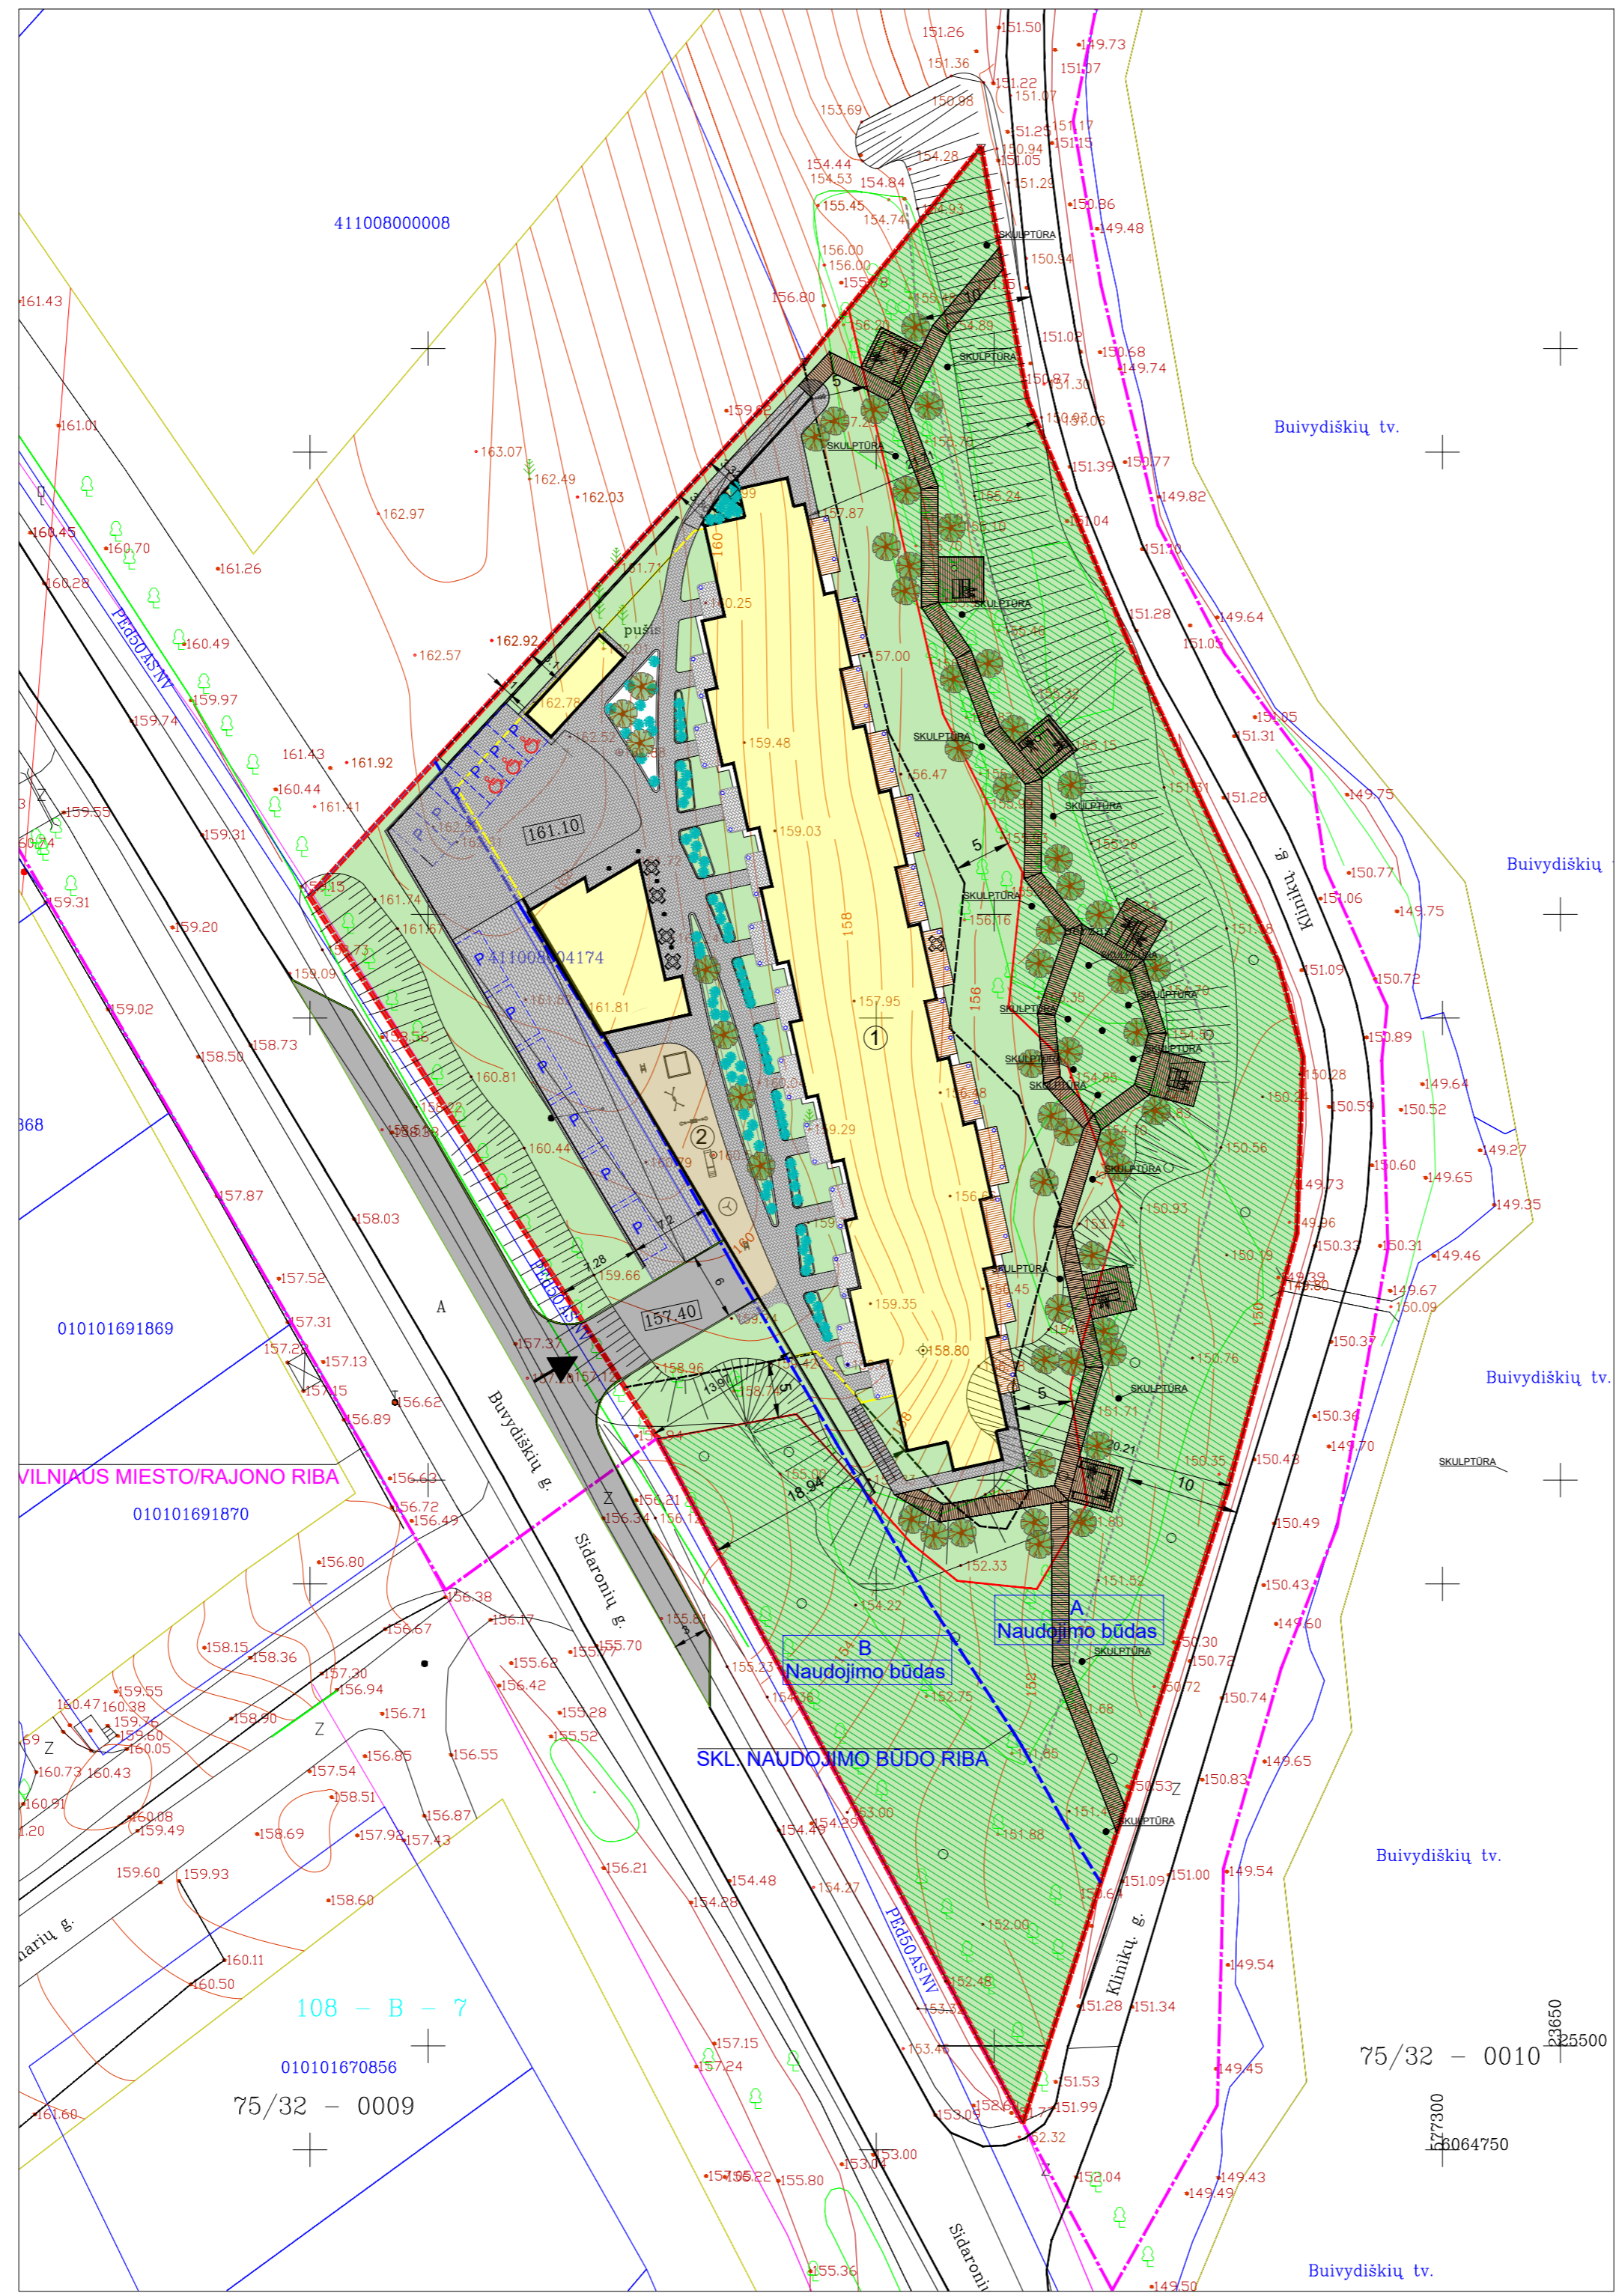


Objekto vieta

SUTARTINIAI ŽYMĖJIMAI	
	SKLYPO RIBA
	VILNIAUS MIESTO/RAJONO RIBA
	SKLYPO NAUDOJIMO BŪDO RIBA
	A - Naudojimo būdas-319-Rekreacinės terit. B - Naudojimo būdas-333- Susisiekimo ir inžinerinių tinklų koridorių terit.
	PROJEKTUOJAMO PASTATO POŽEMINĖS DALIES RIBA
	MIŠKO ŽEMĖ
	PROJEKTUOJAMAS POILSIO PASTATAS
	PROJEKTUOJAMI PRIVAŽIAVIMAI, TAKAI
	PROJEKTUOJAMI ŽELDYNAI
	PROJEKTUOJAMA VAIKIŲ ŽAIDIMŲ AIKŠT.
	PROJEKTUOJAMAS REKREACINIS TAKAS
	ĮVAŽIAVIMAS Į SKLYPĄ
	NUMATOMOS AUTOMOBILIŲ STOVĖJIMO VIETOS LAUKE - 12VNT POŽEMINĖJE AIKŠTELEJE - 37VNT

BEDRIEJŲ STATINIO RODIKLIAI	
SKLYPO PLOTAS	7500 m ²
UŽSTATOMAS PLOTAS (antžeminis)	1238 m ²
SKLYPO UŽSTATYMO INTENSIVUMAS	27,81%
SKLYPO UŽSTATYMO TANKUMAS	17,86%
BENDRAS PLOTAS	3895,68m ²
PAGRINDINIS PLOTAS	1715,92m ²
PAGALBINIS PLOTAS	2179,76m ²
ANTŽEMINIS PLOTAS	2086,08m ²
AUTOMOBILIŲ STOVĖJIMO VIETOS LAUKE	12 VNT
AUTOMOBILIŲ STOVĖJIMO VIETOS POŽEMINĖJE AIKŠTELEJE	37 VNT
ŽELDYNŲ PLOTAS	65%

Lauras Paulauskas ARCHITEKTAS adresas: Kolektyvo g. 12A-2, LT-08314 Vilnius www.archLP.lt el.paštas - lauras.paulauskas@gmail.com		MB "Architektas Lauras" adresas: Kolektyvo g. 12A-2, LT-08314 Vilnius Įmonės kodas: 304430536		Statinio pavadinimas: POILSIO PASKIRTIES PASTATO KLINIKŲ G. 17, BUIVYDIŠKIŲ K. ŽUJŪNŲ SEN. VILNIAUS R. SAV. STATYBOS PROJEKTAS					
Atleisto Nr. Išdavimo data	Pareigos	Pavardė	Parašas	Data	Brežinio pavadinimas:				
A 1595	PV	L. Paulauskas		2020.07	Sklypo planas su dangom M 1:500				
A 1595	Arch.	L. Paulauskas		2020.07					
A 1449	Arch.	V. Barvainis		2020.07					
Statytojo (užsakovo) pavadinimas:			Objekto nr.	Nr. sklype	Proj. etapas	Proj. dalis	Laidos Nr.	Lapas	Lapų
Pagal jungtinės veiklos sutartį UAB "ARCHSTUDIJA"			655		PP				

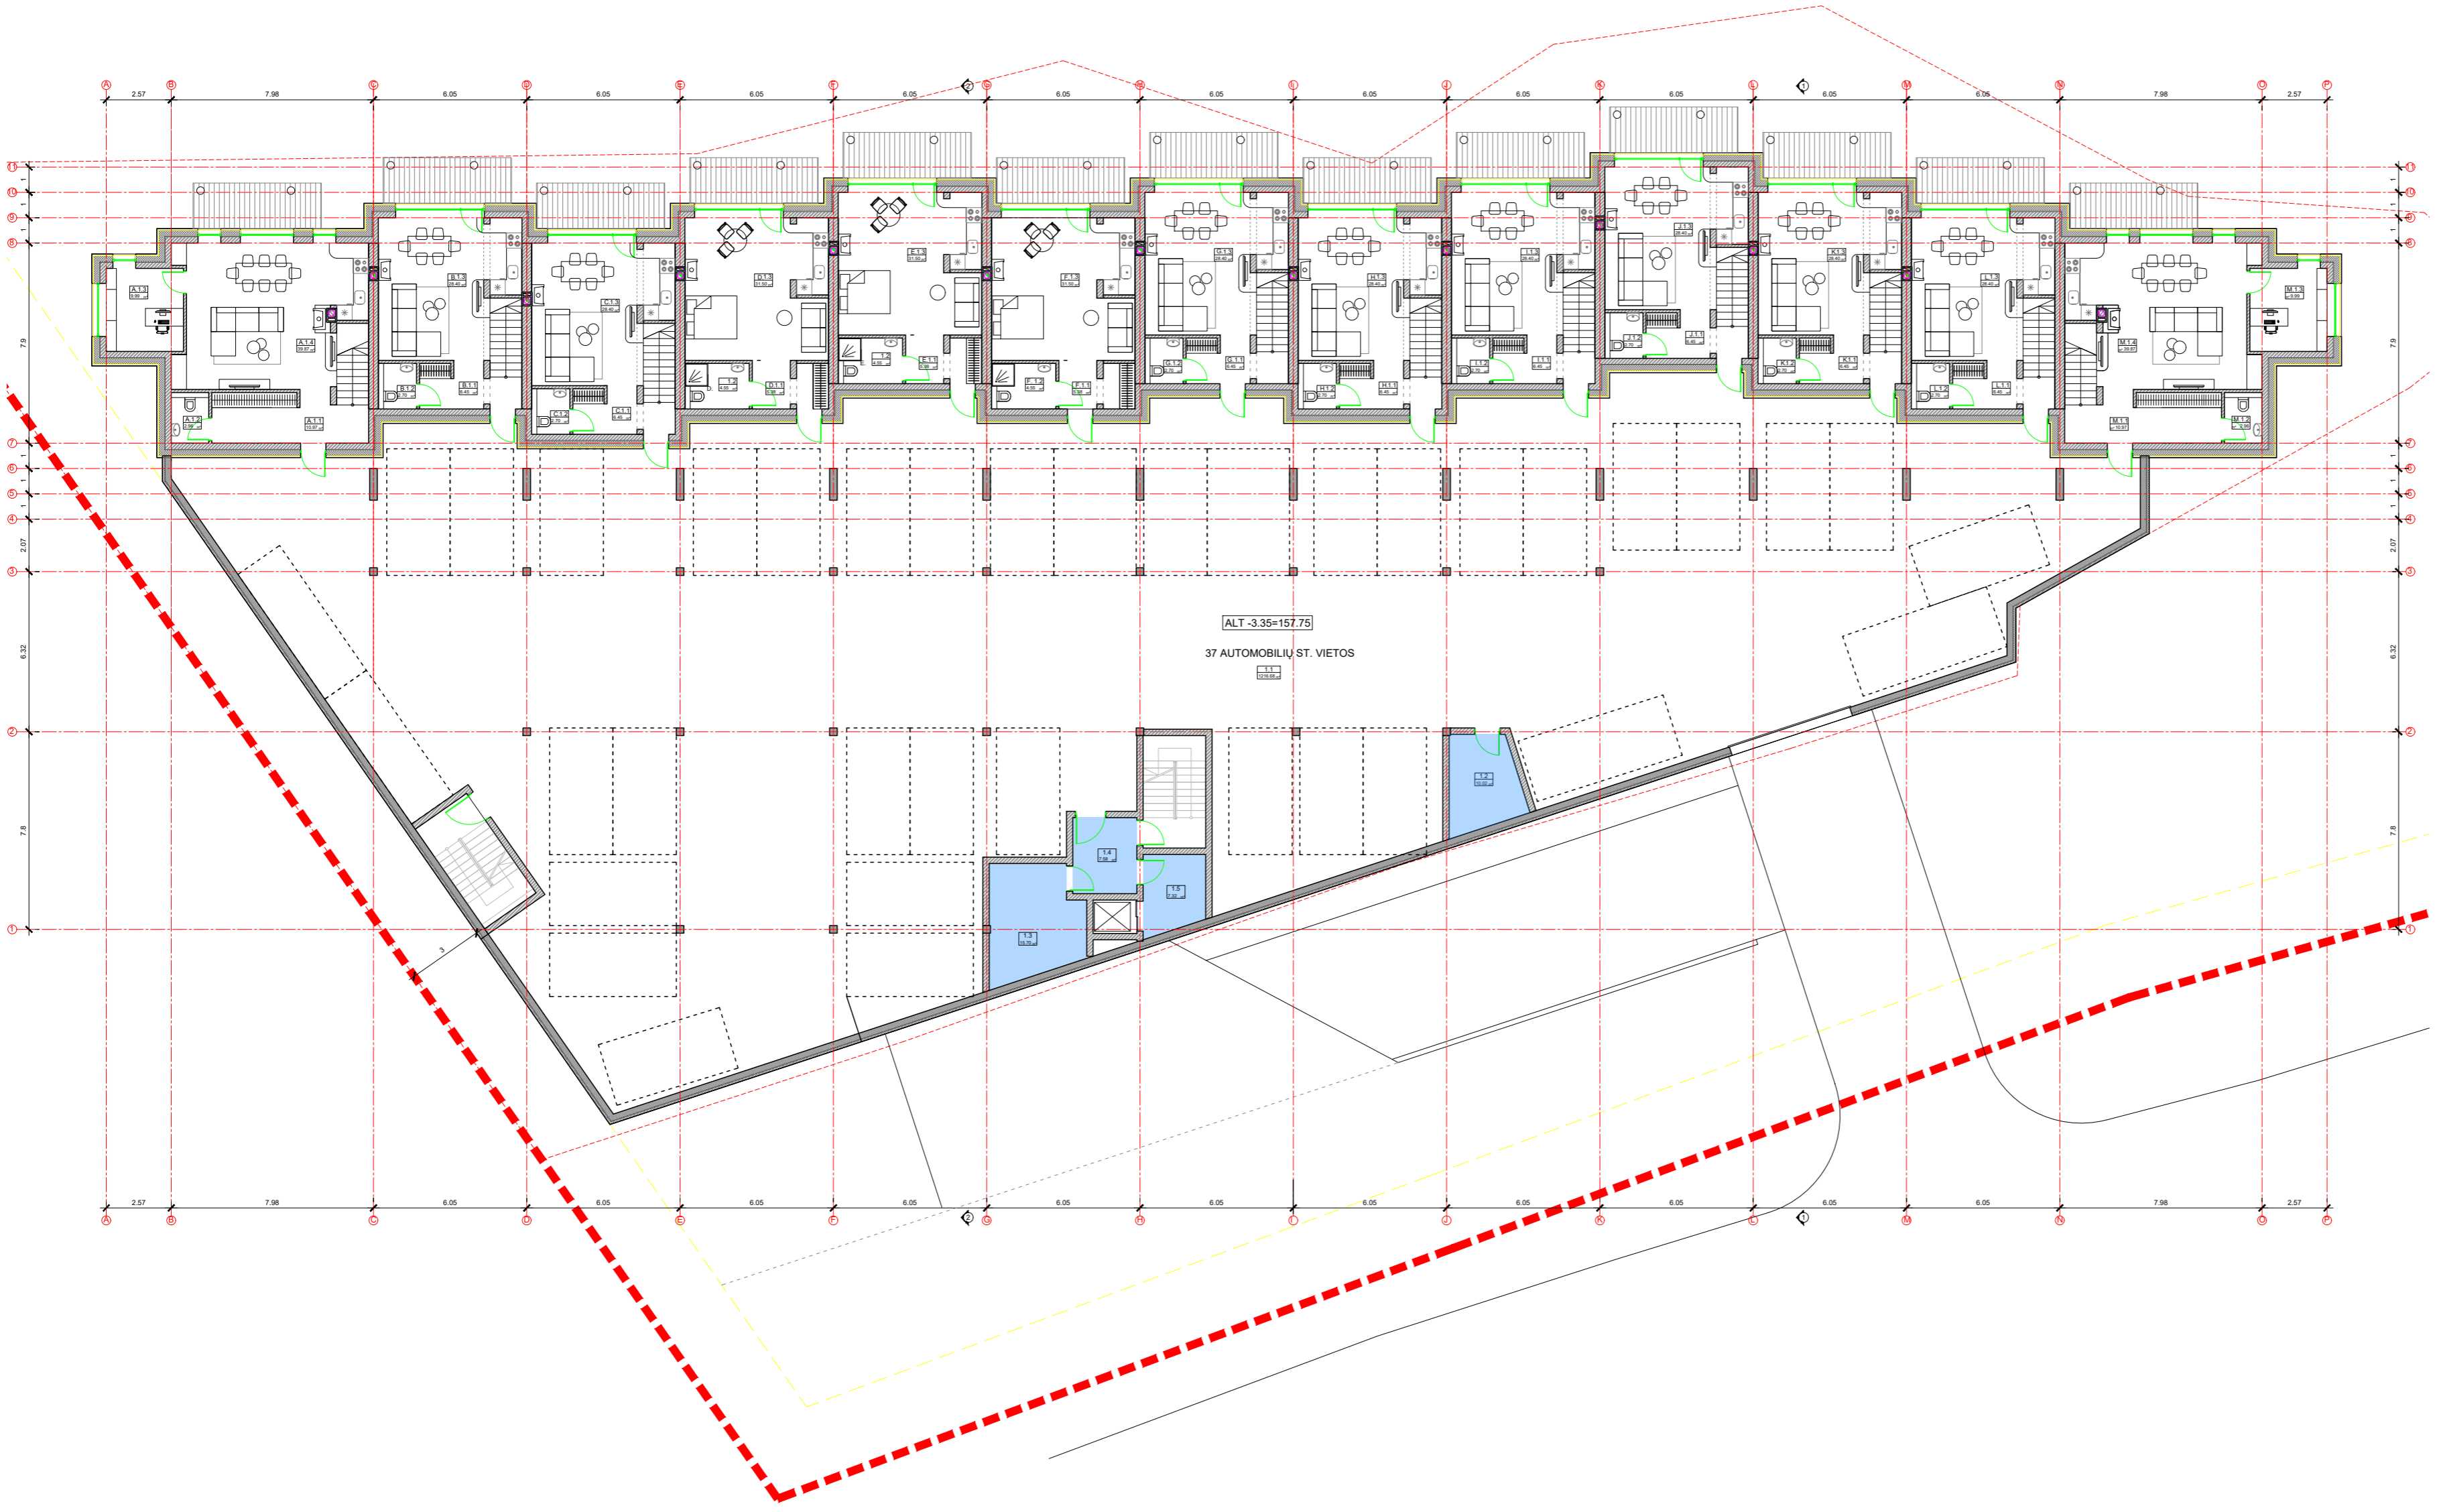

Nr.	Patalpos pavadinimas	Plotas m²
1.1	AUTOMOBILIŲ STOVĖJIMO AIKŠTELĖ	1216.68
1.2	PAGALBINĖ PATALPA	10.02
1.3	PAGALBINĖ PATALPA	15.70
1.4	PAGALBINĖ PATALPA	7.58
1.5	PAGALBINĖ PATALPA	7.32
Poilsio apartamentai A1		
Nr.	Patalpos pavadinimas	Plotas m²
A.1.1	KORIDORIUS	10.97
A.1.2	WC	2.96
A.1.3	KAMBARYS	9.99
A.1.4	KAMBARYS	39.87
Iš viso		63.79
Poilsio apartamentai B1		
Nr.	Patalpos pavadinimas	Plotas m²
B.1.1	KORIDORIUS	6.45
B.1.2	WC	2.70
B.1.3	KAMBARYS	28.40
Iš viso		37.55
Poilsio apartamentai C1		
Nr.	Patalpos pavadinimas	Plotas m²
C.1.1	KORIDORIUS	6.45
C.1.2	WC	2.70
C.1.3	KAMBARYS	28.40
Iš viso		37.55
Poilsio apartamentai D1		
Nr.	Patalpos pavadinimas	Plotas m²
D.1.1	KORIDORIUS	5.38
D.1.2	WC	4.55
D.1.3	KAMBARYS	31.50
Iš viso		41.44
Poilsio apartamentai E1		
Nr.	Patalpos pavadinimas	Plotas m²
E.1.1	KORIDORIUS	5.38
E.1.2	WC	4.55
E.1.3	KAMBARYS	31.50
Iš viso		41.44
Poilsio apartamentai F1		
Nr.	Patalpos pavadinimas	Plotas m²
F.1.1	KORIDORIUS	5.38
F.1.2	WC	4.55
F.1.3	KAMBARYS	31.50
Iš viso		41.44

Poilsio apartamentai G1		
Nr.	Patalpos pavadinimas	Plotas m²
G.1.1	KORIDORIUS	6.45
G.1.2	WC	2.70
G.1.3	KAMBARYS	28.40
Iš viso		37.55
Poilsio apartamentai H1		
Nr.	Patalpos pavadinimas	Plotas m²
H.1.1	KORIDORIUS	6.45
H.1.2	WC	2.70
H.1.3	KAMBARYS	28.40
Iš viso		37.55
Poilsio apartamentai I1		
Nr.	Patalpos pavadinimas	Plotas m²
I.1.1	KORIDORIUS	6.45
I.1.2	WC	2.70
I.1.3	KAMBARYS	28.40
Iš viso		37.55
Poilsio apartamentai J1		
Nr.	Patalpos pavadinimas	Plotas m²
J.1.1	KORIDORIUS	6.45
J.1.2	WC	2.70
J.1.3	KAMBARYS	28.40
Iš viso		37.55
Poilsio apartamentai K1		
Nr.	Patalpos pavadinimas	Plotas m²
K.1.1	KORIDORIUS	6.45
K.1.2	WC	2.70
K.1.3	KAMBARYS	28.40
Iš viso		37.55
Poilsio apartamentai L1		
Nr.	Patalpos pavadinimas	Plotas m²
L.1.1	KORIDORIUS	6.45
L.1.2	WC	2.70
L.1.3	KAMBARYS	28.40
Iš viso		37.55
Poilsio apartamentai M1		
Nr.	Patalpos pavadinimas	Plotas m²
M.1.1	KORIDORIUS	10.97
M.1.2	WC	2.96
M.1.3	KAMBARYS	9.99
M.1.4	KAMBARYS	39.87
Iš viso		63.79

Bendras plotas - 1809.6m²
 Pagrindinis plotas - 421.42m²
 Pagalbinis plotas - 1388.18m²

Pagalbinės aptarnavimo patalpos

ALT -3.35=157.75
 37 AUTOMOBILIŲ ST. VIETOS

Lauras Paulauskas ARCHITEKTAS mob. tel. - 86 83 48736 www.archLP.lt el.paštas - lauras.paulauskas@gmail.com				MB "Architektas Lauras" adresas: Kolektyvo g. 12A-2, LT-08314 Vilnius Įmonės kodas: 304430536				Statinio pavadinimas: POILSIO PASKIRTIES PASTATO KLINIKŲ G. 17, BUIVYDIŠKIŲ K. ŽUJŪNŲ SEN., VILNIAUS R. SAV. STATYBOS PROJEKTAS			
Atestato Nr. išdavimo data	Pareigos	Pavardė	Parašas	Data	Breznio pavadinimas:				Laida		
A 1595	PV	L. Paulauskas		2021.02	RŪSIO PLANAS M 1:200				0		
A 1595	Arch.	L. Paulauskas		2021.02							
A 1449	Arch.	V. Barvainis		2021.02							
Statytojo (užsakovo) pavadinimas:					Objekto nr.	Nr. sklype	Proj. etapas	Proj. dalis	Laidos Nr.	Lapas	Lapų
Pagal jungtinės veiklos sutartį UAB "ARCHSTUDIJA"					655		PP				



Poilsio apartamentai A1		
Nr.	Patalpos pavadinimas	Plotas m²
A.1.6	Koridorius	12.66
A.1.7	Kambarys	12.87
A.1.8	Vonia	3.24
A.1.9	Vonia	6.07
A.1.10	Kambarys	14.41
A.1.11	Drabužinė	7.11
A.2.1	Koridorius	1.89
Iš viso		58.25

Poilsio apartamentai B1		
Nr.	Patalpos pavadinimas	Plotas m²
B.1.4	Koridorius	16.14
B.1.5	Kambarys	11.50
B.1.6	Vonia	4.72
B.1.7	Vonia	2.55
B.1.8	Kambarys	9.63
B.2.1	Koridorius	1.89
Iš viso		46.43

Poilsio apartamentai C1		
Nr.	Patalpos pavadinimas	Plotas m²
C.1.4	Koridorius	16.14
C.1.5	Kambarys	11.50
C.1.6	Vonia	4.72
C.1.7	Vonia	2.55
C.1.8	Kambarys	9.63
C.2.1	Koridorius	1.89
Iš viso		46.43

Poilsio apartamentai D1 pritaikyti žm. su negalia		
Nr.	Patalpos pavadinimas	Plotas m²
D.1.4	Kambarys	16.95
D.1.5	Koridorius	3.89
D.1.6	Vonia	5.65
D.1.7	Kambarys su virtuvele	23.16
Iš viso		49.65

Poilsio apartamentai E1 pritaikyti žm. su negalia		
Nr.	Patalpos pavadinimas	Plotas m²
E.1.4	Kambarys	16.95
E.1.5	Koridorius	3.89
E.1.6	Vonia	5.65
E.1.7	Kambarys su virtuvele	23.16
Iš viso		49.65

Poilsio apartamentai F1 pritaikyti žm. su negalia		
Nr.	Patalpos pavadinimas	Plotas m²
F.1.4	Kambarys	16.95
F.1.5	Koridorius	3.89
F.1.6	Vonia	5.65
F.1.7	Kambarys su virtuvele	23.16
Iš viso		49.65

Poilsio apartamentai G1		
Nr.	Patalpos pavadinimas	Plotas m²
G.1.4	Koridorius	16.14
G.1.5	Kambarys	11.50
G.1.6	Vonia	4.72
G.1.7	Vonia	2.55
G.1.8	Kambarys	9.63
G.2.1	Koridorius	1.89
Iš viso		46.43

Poilsio apartamentai H1		
Nr.	Patalpos pavadinimas	Plotas m²
H.1.4	Koridorius	16.14
H.1.5	Kambarys	11.50
H.1.6	Vonia	4.72
H.1.7	Vonia	2.55
H.1.8	Kambarys	9.63
H.2.1	Koridorius	1.89
Iš viso		46.43

Poilsio apartamentai I1		
Nr.	Patalpos pavadinimas	Plotas m²
I.1.4	Koridorius	16.14
I.1.5	Kambarys	11.50
I.1.6	Vonia	4.72
I.1.7	Vonia	2.55
I.1.8	Kambarys	9.63
I.2.1	Koridorius	1.89
Iš viso		46.43

Poilsio apartamentai J1		
Nr.	Patalpos pavadinimas	Plotas m²
J.1.4	Koridorius	16.14
J.1.5	Kambarys	11.50
J.1.6	Vonia	4.72
J.1.7	Vonia	2.55
J.1.8	Kambarys	9.63
J.2.1	Koridorius	1.89
Iš viso		46.43

Poilsio apartamentai K1		
Nr.	Patalpos pavadinimas	Plotas m²
K.1.4	Koridorius	16.14
K.1.5	Kambarys	11.50
K.1.6	Vonia	4.72
K.1.7	Vonia	2.55
K.1.8	Kambarys	9.63
K.2.1	Koridorius	1.89
Iš viso		46.43

Poilsio apartamentai L1		
Nr.	Patalpos pavadinimas	Plotas m²
L.1.4	Koridorius	16.14
L.1.5	Kambarys	11.50
L.1.6	Vonia	4.72
L.1.7	Vonia	2.55
L.1.8	Kambarys	9.63
L.2.1	Koridorius	1.89
Iš viso		46.43


Poilsio apartamentai M1		
Nr.	Patalpos pavadinimas	Plotas m²
M.1.6	Koridorius	12.66
M.1.7	Kambarys	12.87
M.1.8	Vonia	3.24
M.1.9	Vonia	6.07
M.1.10	Kambarys	14.41
M.1.11	Drabužinė	7.11
M.2.1	Koridorius	1.89
Iš viso		58.25

Poilsio apartamentai N1		
Nr.	Patalpos pavadinimas	Plotas m²
2.1	REGISTRATŪRA - KAVINĖ	52.23
2.2	PAGALBINĖ PATALPA	41.83
2.3	PAGALBINĖ PATALPA	5.37
2.4	HOLAS	7.32
2.5	PAGALBINĖ PATALPA - DVIRAČIŲ SAUGYKLA	9.92

1 aukšto
 Bendras plotas - 753.53m²
 Pagrindinis plotas - 396.16m²
 Pagalbinis plotas - 357.37m²

Apartamentai pritaikyti žm. su negalia
 Pagalbinės aptarnavimo patalpos
 Administracinės patalpos

Lauras Paulauskas ARCHITEKTAS mob. tel. - 86 83 48736 www.archLP.lt el.paštas - lauras.paulauskas@gmail.com				MB "Architektas Lauras" adresas: Kolektyvo g. 12A-2, LT-08314 Vilnius Įmonės kodas: 304430536				Statinio pavadinimas: POILSIO PASKIRTIES PASTATO KLINIKŲ G. 17, BUIVYDIŠKIŲ K. ŽUJŪNŲ SEN. VILNIAUS R. SAV. STATYBOS PROJEKTAS			
Atsistato Nr. išdavimo data	Pareigos	Pavardė	Parašas	Data	Brežinio pavadinimas:			Laida			
A 1595	PV	L. Paulauskas		2021.02	1 AUKŠTO PLANAS M 1:200			0			
A 1595	Arch.	L. Paulauskas		2021.02							
A 1449	Arch.	V. Barvainis		2021.02							
Statytojo (užsakovo) pavadinimas:					Objekto nr.	Nr. sklype	Proj. etapas	Proj. dalis	Laidos Nr.	Lapas	Lapų
Pagal jungtinės veiklos sutartį UAB "ARCHSTUDIJA"					655		PP				

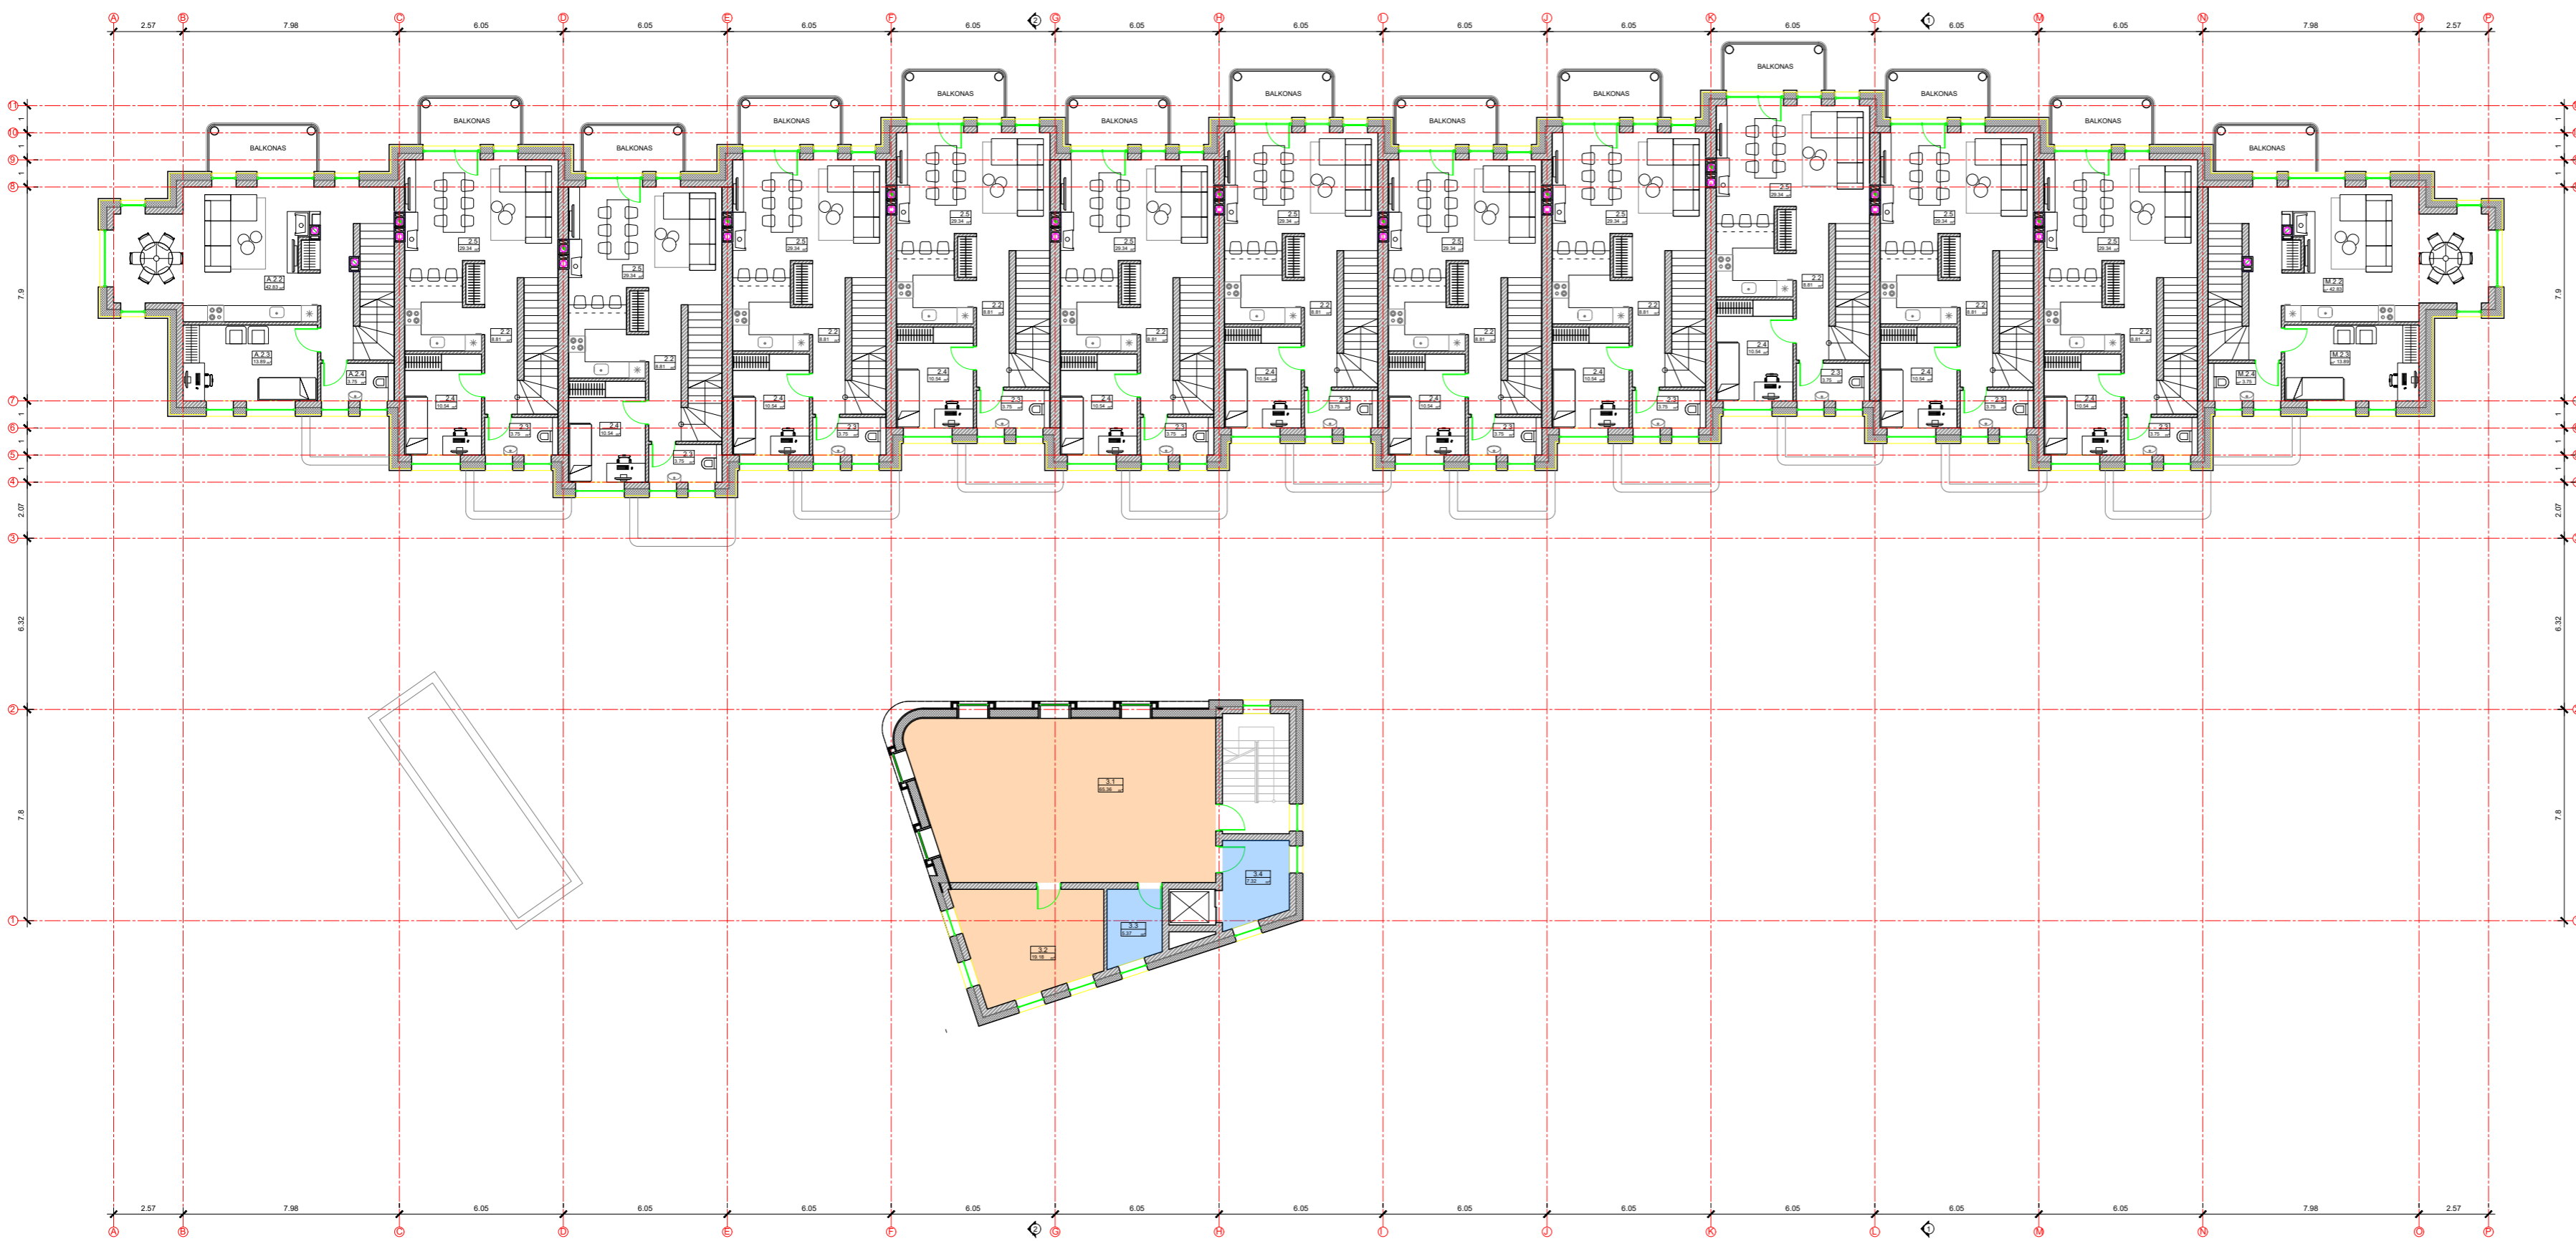

Poilsio apartamentai A2		
Nr.	Patalpos pavadinimas	Plotas m²
A.2.2	Kambarys	42.83
A.2.3	WC	3.75
A.2.4	Kambarys	3.75
Iš viso		60.47

Poilsio apartamentai B2		
Nr.	Patalpos pavadinimas	Plotas m²
B.2.2	Koridorius	8.81
B.2.3	WC	3.75
B.2.4	Kambarys	10.54
B.2.5	Kambarys	29.34
Iš viso		52.45

Poilsio apartamentai C2		
Nr.	Patalpos pavadinimas	Plotas m²
C.2.2	Koridorius	8.81
C.2.3	WC	3.75
C.2.4	Kambarys	10.54
C.2.5	Kambarys	29.34
Iš viso		52.45

Poilsio apartamentai D2		
Nr.	Patalpos pavadinimas	Plotas m²
D.2.2	Koridorius	8.81
D.2.3	WC	3.75
D.2.4	Kambarys	10.54
D.2.5	Kambarys	29.34
Iš viso		52.45

Poilsio apartamentai E2		
Nr.	Patalpos pavadinimas	Plotas m²
E.2.2	Koridorius	8.81
E.2.3	WC	3.75
E.2.4	Kambarys	10.54
E.2.5	Kambarys	29.34
Iš viso		52.45

Poilsio apartamentai F2		
Nr.	Patalpos pavadinimas	Plotas m²
F.2.2	Koridorius	8.81
F.2.3	WC	3.75
F.2.4	Kambarys	10.54
F.2.5	Kambarys	29.34
Iš viso		52.45

Poilsio apartamentai G2		
Nr.	Patalpos pavadinimas	Plotas m²
G.2.2	Koridorius	8.81
G.2.3	WC	3.75
G.2.4	Kambarys	10.54
G.2.5	Kambarys	29.34
Iš viso		52.45

Poilsio apartamentai H2		
Nr.	Patalpos pavadinimas	Plotas m²
H.2.2	Koridorius	8.81
H.2.3	WC	3.75
H.2.4	Kambarys	10.54
H.2.5	Kambarys	29.34
Iš viso		52.45

Poilsio apartamentai I2		
Nr.	Patalpos pavadinimas	Plotas m²
I.2.2	Koridorius	8.81
I.2.3	WC	3.75
I.2.4	Kambarys	10.54
I.2.5	Kambarys	29.34
Iš viso		52.45

Poilsio apartamentai J2		
Nr.	Patalpos pavadinimas	Plotas m²
J.2.2	Koridorius	8.81
J.2.3	WC	3.75
J.2.4	Kambarys	10.54
J.2.5	Kambarys	29.34
Iš viso		52.45

Poilsio apartamentai K2		
Nr.	Patalpos pavadinimas	Plotas m²
K.2.2	Koridorius	8.81
K.2.3	WC	3.75
K.2.4	Kambarys	10.54
K.2.5	Kambarys	29.34
Iš viso		52.45


Poilsio apartamentai L2		
Nr.	Patalpos pavadinimas	Plotas m²
L.2.2	Koridorius	8.81
L.2.3	WC	3.75
L.2.4	Kambarys	10.54
L.2.5	Kambarys	29.34
Iš viso		52.45

Poilsio apartamentai M2		
Nr.	Patalpos pavadinimas	Plotas m²
M.2.2	Kambarys	42.83
M.2.3	WC	3.75
M.2.4	Kambarys	13.89
Iš viso		60.47


Nr.	Patalpos pavadinimas	Plotas m²
3.1	ADMINISTRACINĖS PATALPOS	65.36
3.2	ADMINISTRACINĖS PATALPOS	19.18
3.3	PAGALBINĖ PATALPA	5.37
3.4	HOLAS	7.32

2 aukšto
 Bendras plotas - 697.89m²
 Pagrindinis plotas - 552.12m²
 Pagalbinis plotas - 145.77m²


Pagalbinės aptarnavimo patalpos
 Administracinės patalpos

 Lauras Paulauskas ARCHITEKTAS mob. tel. - 86 83 48736 www.archLP.lt el.paštas - lauras.paulauskas@gmail.com				MB "Architektas Lauras" adresas: Kolektyvo g. 12A-2, LT-08314 Vilnius Įmonės kodas: 304430536				Statinio pavadinimas: POILSIO PASKIRTIES PASTATO KLINIKŲ G. 17, BUIVYDIŠKIŲ K. ŽUJŪNŲ SEN. VILNIAUS R. SAV. STATYBOS PROJEKTAS			
Atsistato Nr. išdavimo data	Pareigos	Pavardė	Parašas	Data	Breznio pavadinimas:				Laida		
A 1595	PV	L.Paulauskas		2021.02	2 AUKŠTO PLANAS M 1:200				0		
A 1595	Arch.	L.Paulauskas		2021.02							
A 1449	Arch.	V.Barvainis		2021.02							
Statytojo (užsakovo) pavadinimas:					Objekto nr.	Nr. sklype	Proj. etapas	Proj. dalis	Laidos Nr.	Lapas	Lapų
Pagal jungtinės veiklos sutartį UAB "ARCHSTUDIJA"					655		PP				

STOGO PLANAS

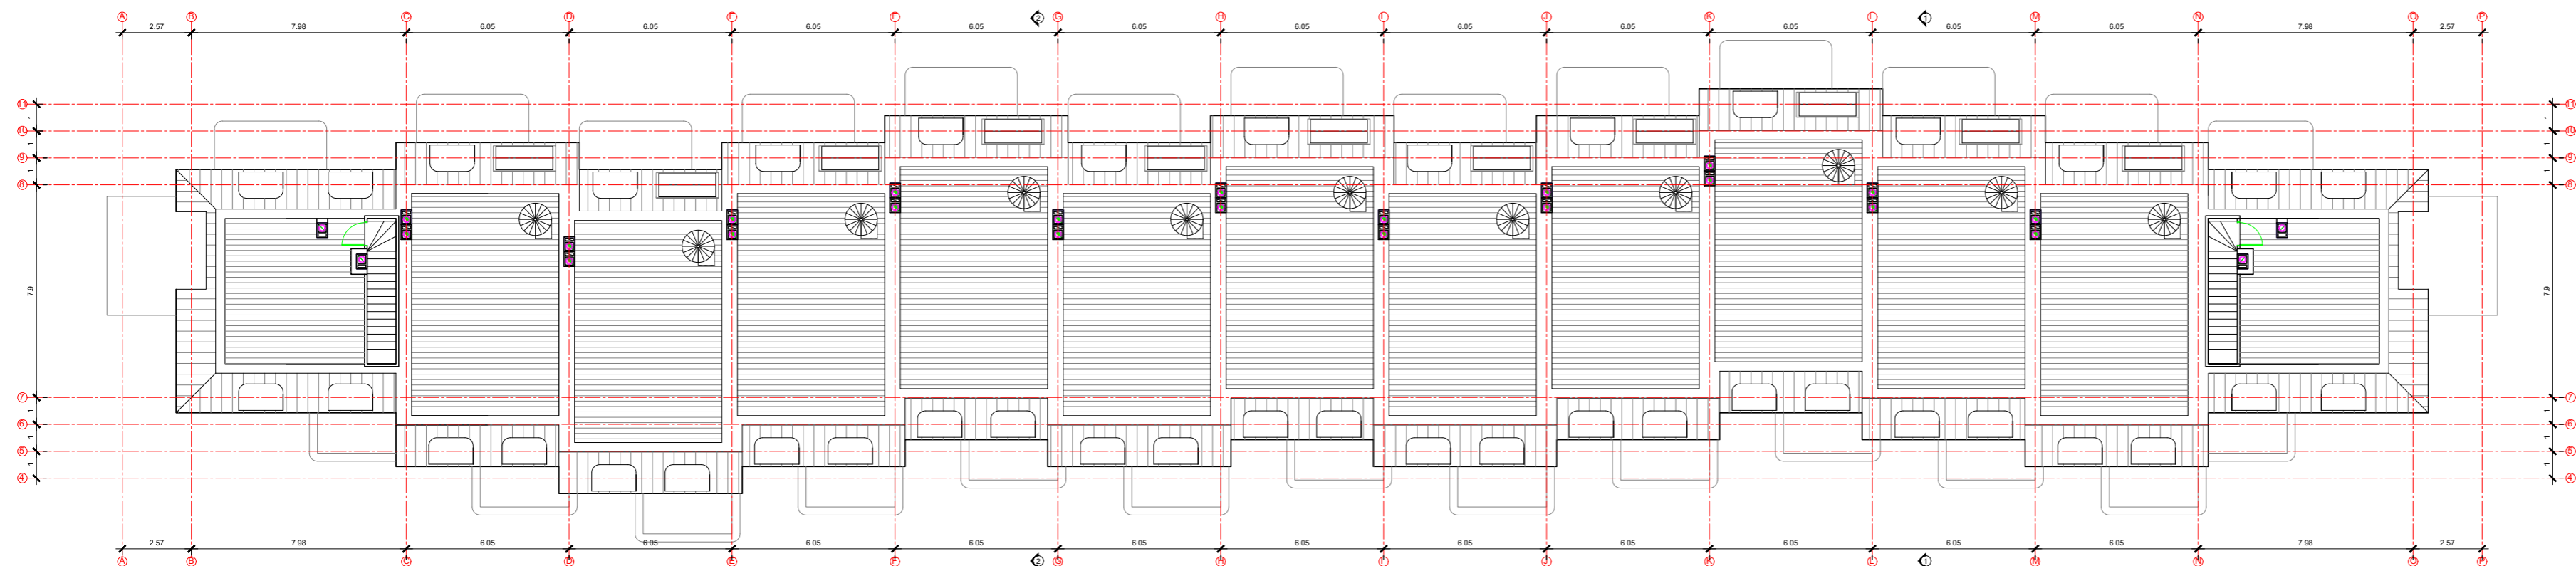

MANSARDOS PLANAS

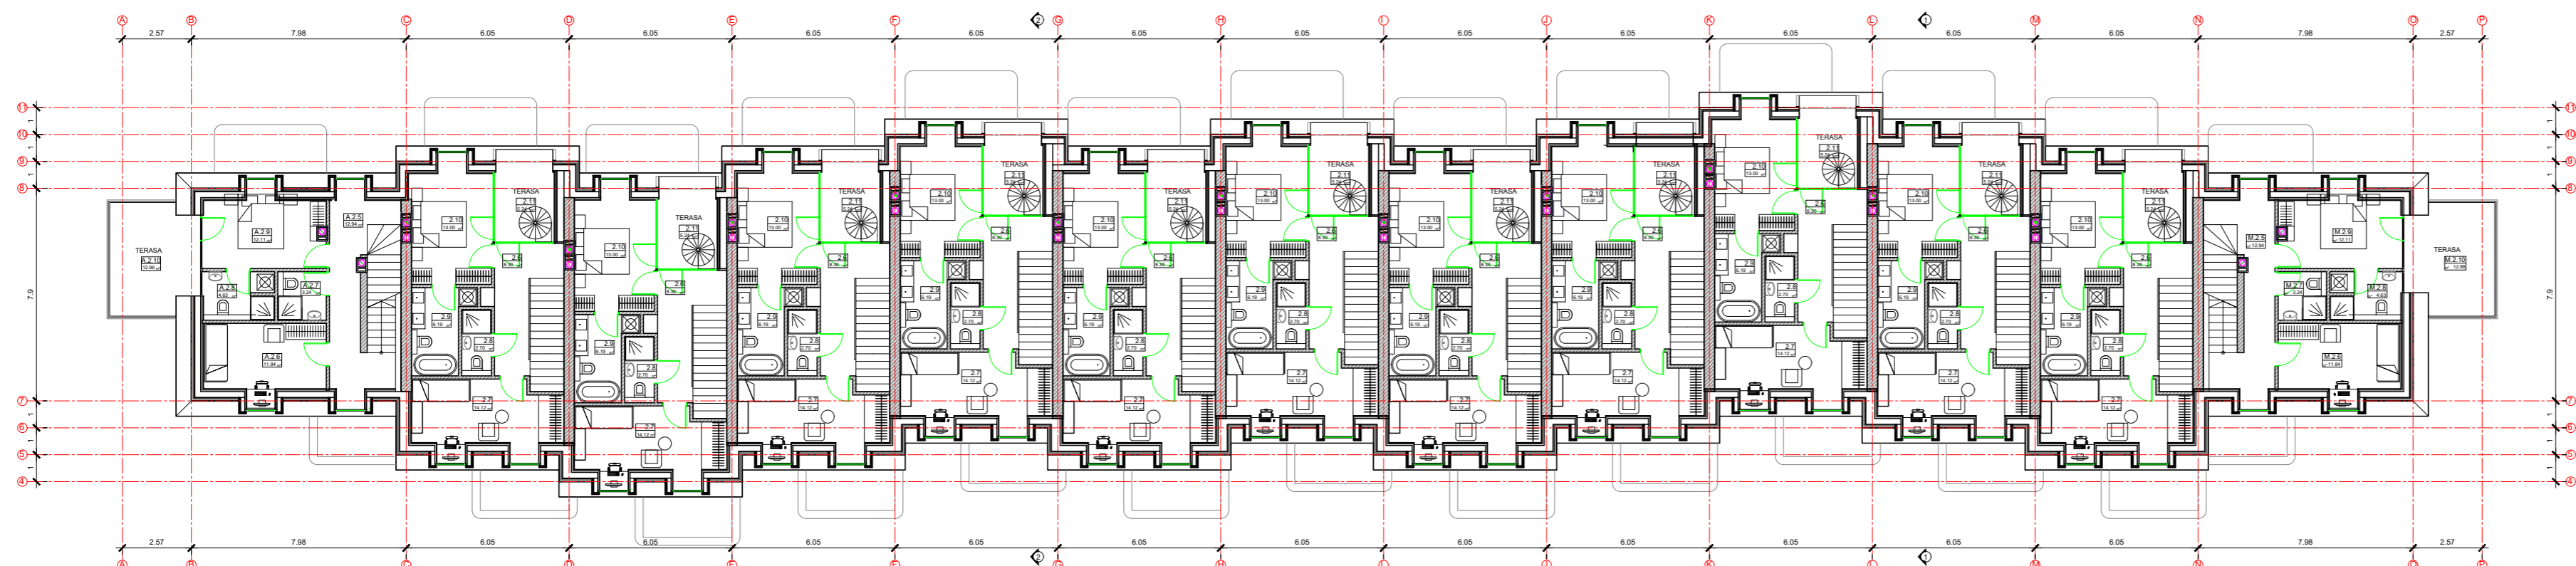

Poilsio apartamentai A2		
Nr.	Patalpos pavadinimas	Plotas m²
A.2.5	KORIDORIUS	12.94
A.2.6	KAMBARYS	11.84
A.2.7	VONIA	3.24
A.2.8	VONIA	4.63
A.2.9	KAMBARYS	12.11
Iš viso		44.75

Poilsio apartamentai B2		
Nr.	Patalpos pavadinimas	Plotas m²
B.2.6	KORIDORIUS	8.30
B.2.7	KAMBARYS	14.12
B.2.8	VONIA	2.70
B.2.9	VONIA	6.19
B.2.10	KAMBARYS	13.00
B.2.11	TERASA	5.25
Iš viso		49.56

Poilsio apartamentai C2		
Nr.	Patalpos pavadinimas	Plotas m²
C.2.6	KORIDORIUS	8.30
C.2.7	KAMBARYS	14.12
C.2.8	VONIA	2.70
C.2.9	VONIA	6.19
C.2.10	KAMBARYS	13.00
C.2.11	TERASA	5.25
Iš viso		49.56

Poilsio apartamentai D2		
Nr.	Patalpos pavadinimas	Plotas m²
D.2.6	KORIDORIUS	8.30
D.2.7	KAMBARYS	14.12
D.2.8	VONIA	2.70
D.2.9	VONIA	6.19
D.2.10	KAMBARYS	13.00
D.2.11	TERASA	5.25
Iš viso		49.56

Poilsio apartamentai E2		
Nr.	Patalpos pavadinimas	Plotas m²
E.2.6	KORIDORIUS	8.30
E.2.7	KAMBARYS	14.12
E.2.8	VONIA	2.70
E.2.9	VONIA	6.19
E.2.10	KAMBARYS	13.00
E.2.11	TERASA	5.25
Iš viso		49.56

Poilsio apartamentai F2		
Nr.	Patalpos pavadinimas	Plotas m²
F.2.6	KORIDORIUS	8.30
F.2.7	KAMBARYS	14.12
F.2.8	VONIA	2.70
F.2.9	VONIA	6.19
F.2.10	KAMBARYS	13.00
F.2.11	TERASA	5.25
Iš viso		49.56

Poilsio apartamentai G2		
Nr.	Patalpos pavadinimas	Plotas m²
G.2.6	KORIDORIUS	8.30
G.2.7	KAMBARYS	14.12
G.2.8	VONIA	2.70
G.2.9	VONIA	6.19
G.2.10	KAMBARYS	13.00
G.2.11	TERASA	5.25
Iš viso		49.56

Poilsio apartamentai H2		
Nr.	Patalpos pavadinimas	Plotas m²
H.2.6	KORIDORIUS	8.30
H.2.7	KAMBARYS	14.12
H.2.8	VONIA	2.70
H.2.9	VONIA	6.19
H.2.10	KAMBARYS	13.00
H.2.11	TERASA	5.25
Iš viso		49.56

Poilsio apartamentai I2		
Nr.	Patalpos pavadinimas	Plotas m²
I.2.6	KORIDORIUS	8.30
I.2.7	KAMBARYS	14.12
I.2.8	VONIA	2.70
I.2.9	VONIA	6.19
I.2.10	KAMBARYS	13.00
I.2.11	TERASA	5.25
Iš viso		49.56


Poilsio apartamentai J2		
Nr.	Patalpos pavadinimas	Plotas m²
J.2.6	KORIDORIUS	8.30
J.2.7	KAMBARYS	14.12
J.2.8	VONIA	2.70
J.2.9	VONIA	6.19
J.2.10	KAMBARYS	13.00
J.2.11	TERASA	5.25
Iš viso		49.56



Poilsio apartamentai K2		
Nr.	Patalpos pavadinimas	Plotas m²
K.2.6	KORIDORIUS	8.30
K.2.7	KAMBARYS	14.12
K.2.8	VONIA	2.70
K.2.9	VONIA	6.19
K.2.10	KAMBARYS	13.00
K.2.11	TERASA	5.25
Iš viso		49.56


Poilsio apartamentai L2		
Nr.	Patalpos pavadinimas	Plotas m²
L.2.6	KORIDORIUS	8.30
L.2.7	KAMBARYS	14.12
L.2.8	VONIA	2.70
L.2.9	VONIA	6.19
L.2.10	KAMBARYS	13.00
L.2.11	TERASA	5.25
Iš viso		49.56

Poilsio apartamentai M2		
Nr.	Patalpos pavadinimas	Plotas m²
M.2.5	KORIDORIUS	12.94
M.2.6	KAMBARYS	11.84
M.2.7	VONIA	3.24
M.2.8	VONIA	4.63
M.2.9	KAMBARYS	12.11
Iš viso		44.75

Mansardos
 Bendras plotas - 634.66m2
 Pagrindinis plotas - 346.22m2
 Pagalbinis plotas - 288.44m2

 Lauras Paulauskas ARCHITEKTAS mob. tel. - 86 83 48736 www.archLP.lt el paštas - lauras.paulauskas@gmail.com	MB "Architektas Lauras" adresas: Kolektyvo g. 12A-2, LT-08314 Vilnius Įmonės kodas: 304430536		Statinio pavadinimas: POILSIO PASKIRTIES PASTATO KLINIKŲ G. 17, BUIVYDIŠKIŲ K. ŽUJŪNŲ SEN., VILNIAUS R. SAV. STATYBOS PROJEKTAS	
	Atestavimo Nr. / Išdavimo data Pareigos / Pavardė Parašas / Data	A 1595 / PV / L. Paulauskas / 2021.02 A 1595 / Arch. / L. Paulauskas / 2021.02 A 1449 / Arch. / V. Barvainis / 2021.02	Brėžinio pavadinimas: MANSARDOS IR STOGO PLANAS M 1:200	Laidų Nr. / Lapas / Lapų 0
Statytojo (užsakovo) pavadinimas: Pagal jungtinės veiklos sutartį UAB "ARCHSTUDIJA"		Objektas Nr. / Nr. sklype / Proj. etapas / Proj. dalis / Laidos Nr. / Lapas / Lapų 655 / / PP / / / /		

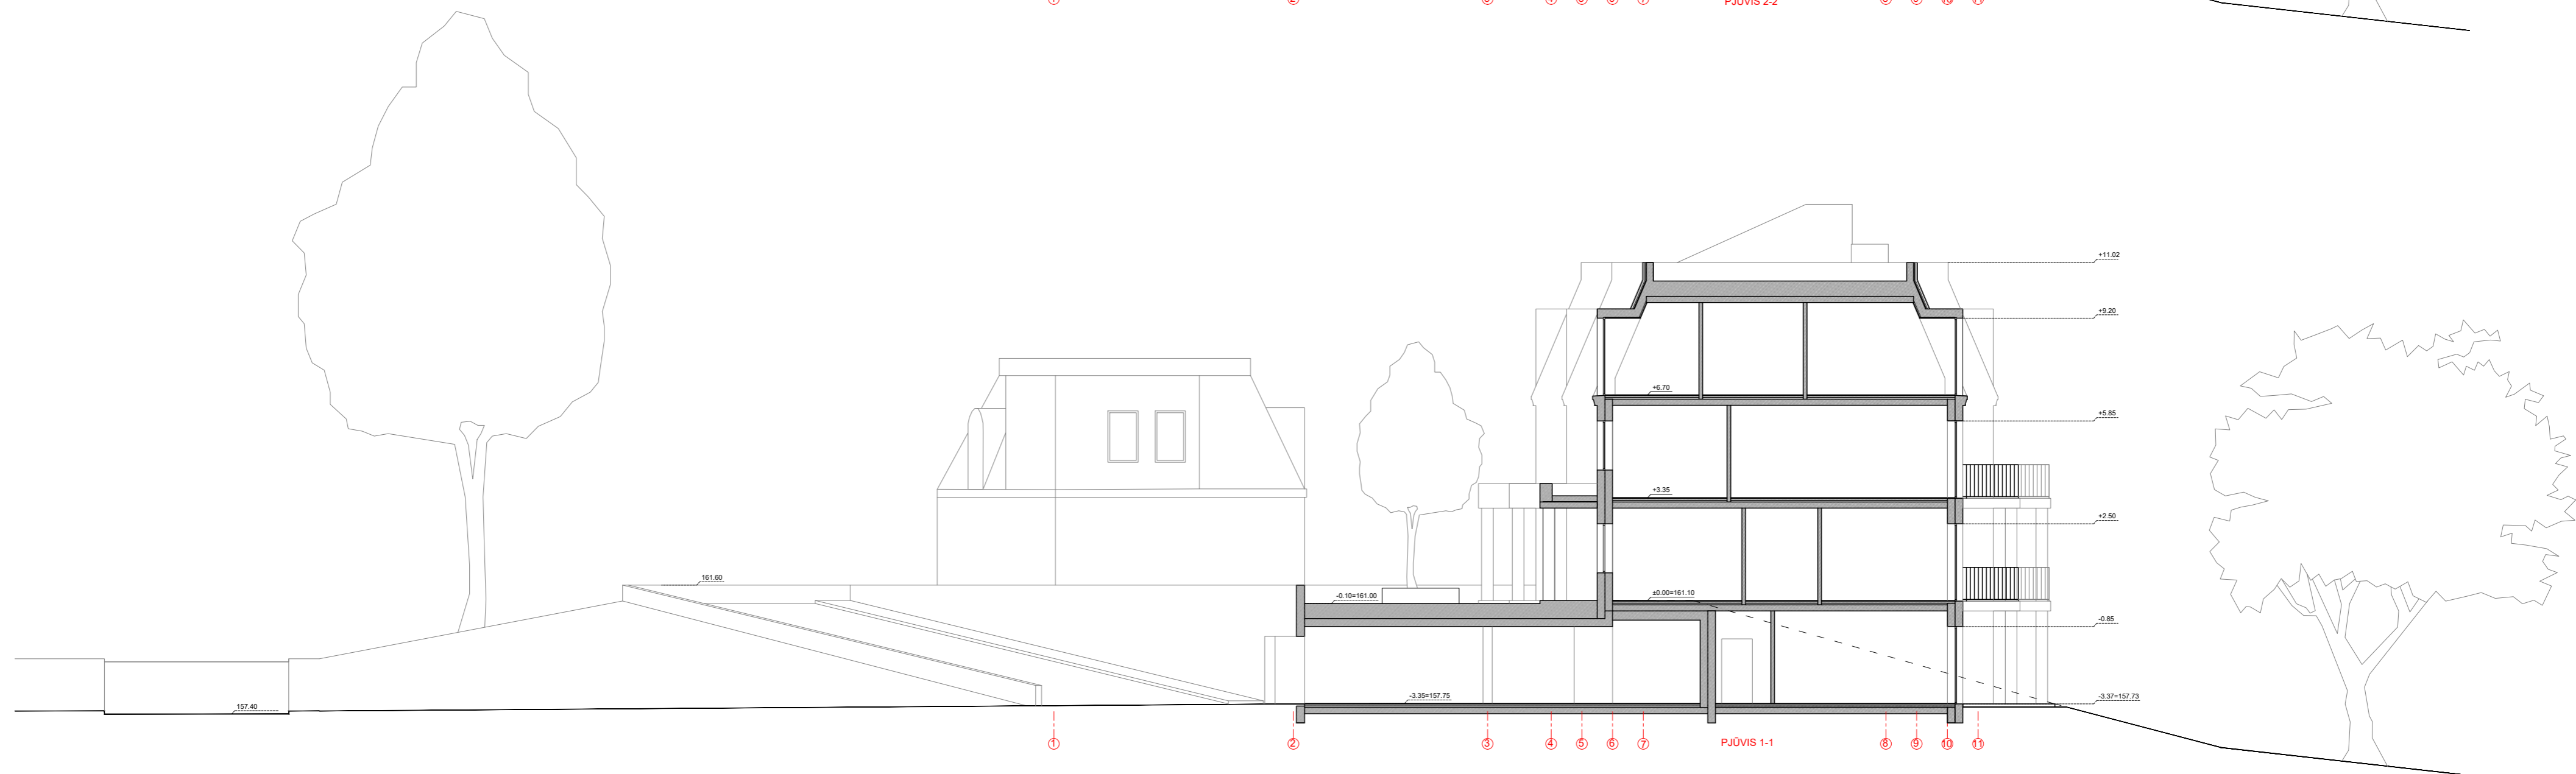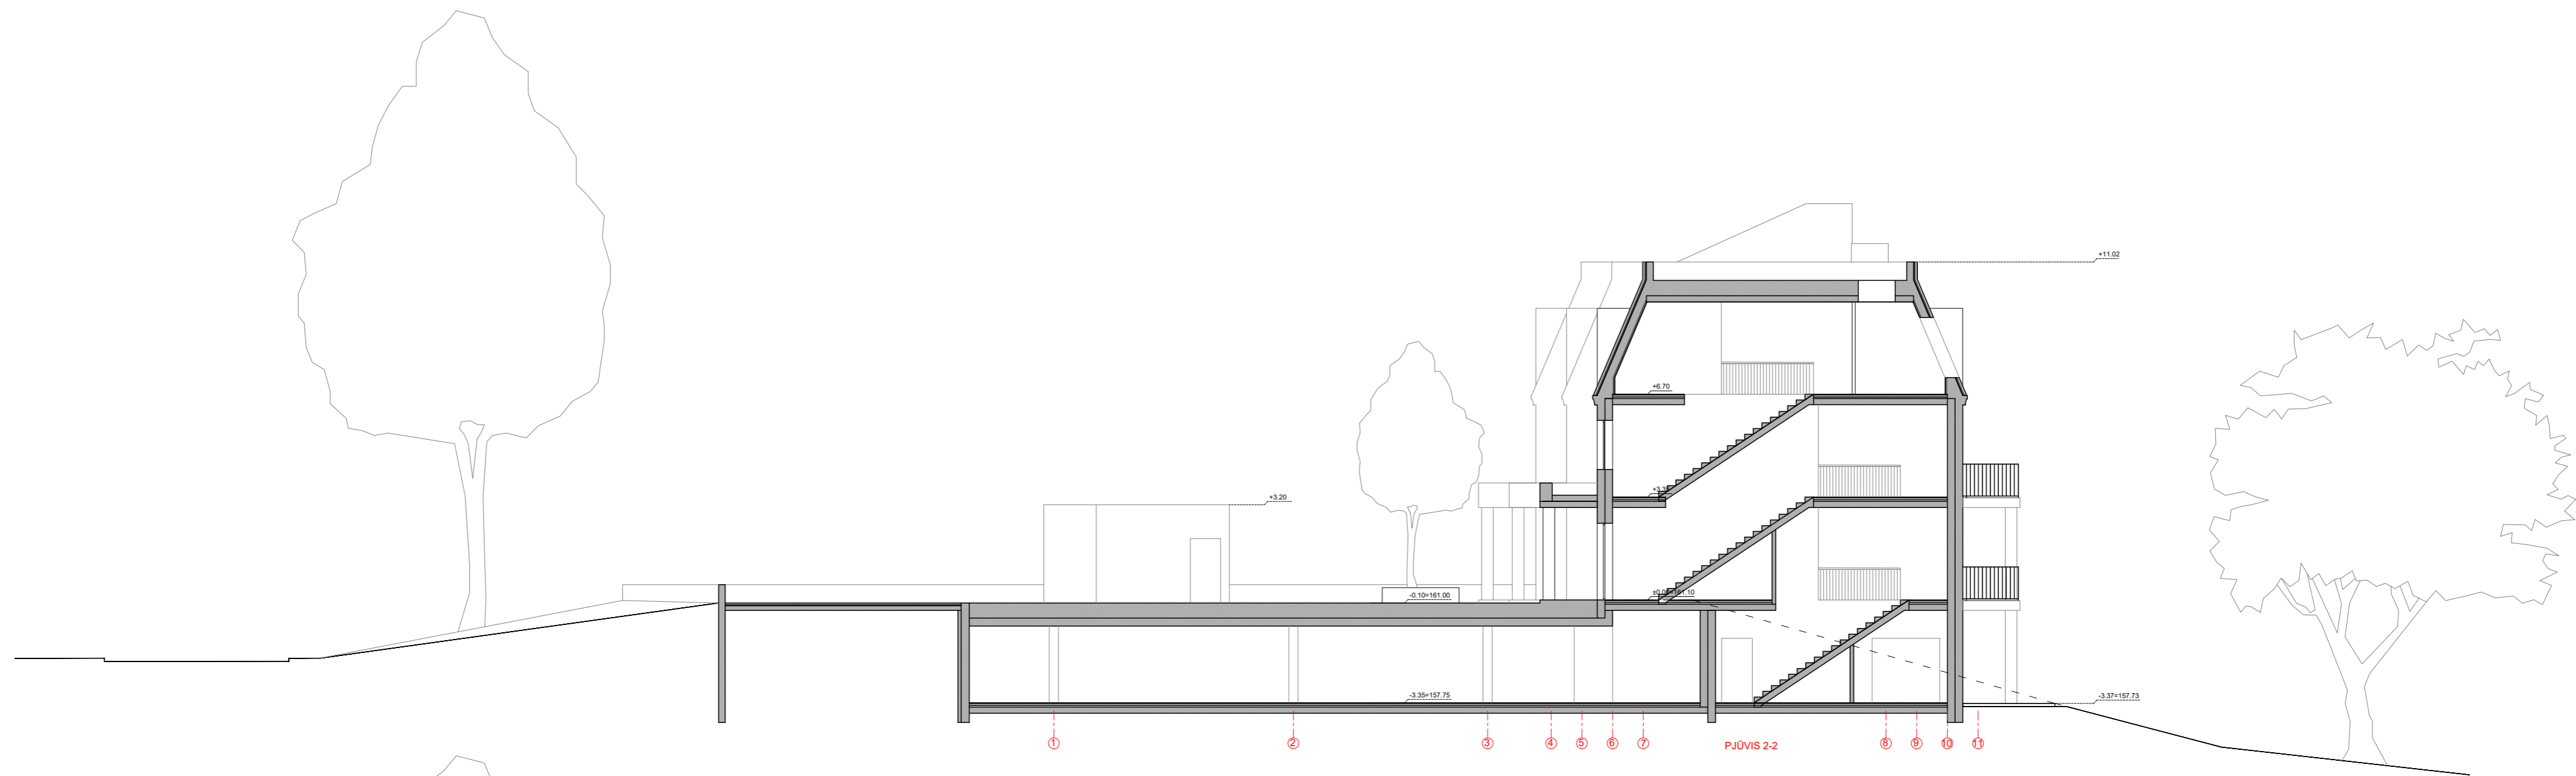

 Lauras Paulauskas ARCHITEKTAS mob. tel. - 86 83 48736 www.archLP.lt el.paštas - lauras.paulauskas@gmail.com				MB "Architektas Lauras" adresas: Kolektyvo g. 12A-2, LT-08314 Vilnius Įmonės kodas: 304430536				Statinio pavadinimas: POILSIO PASKIRTIES PASTATO KLINIKŲ G. 17, BUIVYDIŠKIŲ K. ZUJŪNŲ SEN. VILNIAUS R. SAV. STATYBOS PROJEKTAS				
Atstato Nr. / Išdavimo data		Pareigos	Pavardė	Parašas	Data	Brezinio pavadinimas:			Laida			
A 1595		PV	L.Paulauskas		2021.02	PJŪVIAI M 1:150			0			
A 1595		Arch.	L.Paulauskas		2021.02							
A 1449		Arch.	V.Barvainis		2021.02							
Statytojo (užsakovo) pavadinimas:						Objekto nr.	Nr. sklype	Proj. etapas	Proj. dalis	Laidos Nr.	Lapas	Lapų
Pagal jungtinės veiklos sutartį UAB "ARCHSTUDIJA"						655		PP				



FASADAS A-P




FASADAS 1-11




FASADAS 11-1




FASADAS P-A

 Lauras Paulauskas ARCHITEKTAS mob. tel. - 86 83 48736 www.archLP.lt el.paštas - lauras.paulauskas@gmail.com		MB "Architektas Lauras" adresas: Kolektyvo g. 12A-2, LT-08314 Vilnius Įmonės kodas: 304430536		Statinio pavadinimas: POILSIO PASKIRTIES PASTATO KLINIKŲ G. 17, BUIVYDISKIŲ K. ZUJŪNŲ SEN., VILNIAUS R. SAV. STATYBOS PROJEKTAS							
Atestato Nr. išdavimo data	Pareigos	Pavardė	Parašas	Data	Bėžinio pavadinimas:		Laida				
A 1595	PV	L.Paulauskas		2021.02	FASADAI M 1:200		0				
A 1595	Arch.	L.Paulauskas		2021.02							
A 1449	Arch.	V.Barvainis		2021.02							
Statytojo (užsakovo) pavadinimas:					Objekto nr.	Nr. sklype	Proj. etapas	Proj. dalis	Laidos Nr.	Lapas	Lapų
<i>Pagal jungtinės veiklos sutartį UAB "ARCHSTUDIJA"</i>					655		PP				




 Laura Paulauskas ARCHITEKTAS mob. tel. - 86 83 48736 www.archLP.lt el.paštas - lauras.paulauskas@gmail.com					MB "Architektas Lauras" adresas: Kolektyvo g. 12A-2, LT-08314 Vilnius Įmonės kodas: 304430536					Statinio pavadinimas: POILSIO PASKIRTIES PASTATO KLINIKŲ G. 17, BUIVYDIŠKIŲ K. ZUJŪNŲ SEN., VILNIAUS R. SAV. STATYBOS PROJEKTAS				
Atestato Nr. Išdavimo data	Pareigos	Pavardė	Parašas	Data	Brėžinio pavadinimas:					Laida				
A 1595	PV	L.Paulauskas		2021.02	PASTATO VIZUALIZACIJOS					0				
A 1595	Arch.	L.Paulauskas		2021.02										
A 1449	Arch.	V.Barvainis		2021.02										
Statytojo (užsakovo) pavadinimas:					Objekto nr.	Nr. sklype	Proj. etapas	Proj. dalis	Laidos Nr.	Lapas	Lapų			
<i>Pagal jungtinės veiklos sutartį UAB "ARCHSTUDIJA"</i>					655		PP							




 Laura Paulauskas ARCHITEKTAS mob. tel. - 86 83 48736 www.archLP.lt el.paštas - lauras.paulauskas@gmail.com		MB "Architektas Laura" adresas: Kolektyvo g. 12A-2, LT-08314 Vilnius Įmonės kodas: 304430536			Statinio pavadinimas: POILSIO PASKIRTIES PASTATO KLINIKŲ G. 17, BUIVYDIŠKIŲ K. ZUJŪNŲ SEN., VILNIAUS R. SAV. STATYBOS PROJEKTAS						
Atestato Nr. Išdavimo data	Pareigos	Pavardė	Parašas	Data	Brėžinio pavadinimas:					Laida	
A 1595	PV	L.Paulauskas		2021.02	PASTATO VIZUALIZACIJOS					0	
A 1595	Arch.	L.Paulauskas		2021.02							
A 1449	Arch.	V.Barvainis		2021.02							
Statytojo (užsakovo) pavadinimas:					Objekto nr.	Nr. sklype	Proj. etapas	Proj. dalis	Laidos Nr.	Lapas	Lapų
<i>Pagal jungtinės veiklos sutartį UAB "ARCHSTUDIJA"</i>					655		PP				




 Lauras Paulauskas ARCHITEKTAS mob. tel. - 86 83 48736 www.archLP.lt el.paštas - lauras.paulauskas@gmail.com					MB "Architektas Lauras" adresas: Kolektyvo g. 12A-2, LT-08314 Vilnius Įmonės kodas: 304430536					Statinio pavadinimas: POILSIO PASKIRTIES PASTATO KLINIKŲ G. 17, BUIVYDIŠKIŲ K. ZUJŪNŲ SEN., VILNIAUS R. SAV. STATYBOS PROJEKTAS				
Atestato Nr. išdavimo data	Pareigos	Pavardė	Parašas	Data	Brėžinio pavadinimas:					Laida				
A 1595	PV	L.Paulauskas		2021.02	PASTATO VIZUALIZACIJOS					0				
A 1595	Arch.	L.Paulauskas		2021.02										
A 1449	Arch.	V.Barvainis		2021.02										
Statytojo (užsakovo) pavadinimas:					Objekto nr.	Nr. sklype	Proj. etapas	Proj. dalis	Laidos Nr.	Lapas	Lapų			
<i>Pagal jungtinės veiklos sutartį UAB "ARCHSTUDIJA"</i>					655		PP							




 Laura Paulauskas ARCHITEKTAS mob. tel. - 86 83 48736 www.archLP.lt el.paštas - lauras.paulauskas@gmail.com					MB "Architektas Lauras" adresas: Kolektyvo g. 12A-2, LT-08314 Vilnius Įmonės kodas: 304430536					Statinio pavadinimas: POILSIO PASKIRTIES PASTATO KLINIKŲ G. 17, BUIVYDIŠKIŲ K. ZUJŪNŲ SEN., VILNIAUS R. SAV. STATYBOS PROJEKTAS				
Atestato Nr. Išdavimo data	Pareigos	Pavardė	Parašas	Data	Brėžinio pavadinimas:					Laida				
A 1595	PV	L.Paulauskas		2021.02	PASTATO VIZUALIZACIJOS					0				
A 1595	Arch.	L.Paulauskas		2021.02										
A 1449	Arch.	V.Barvainis		2021.02										
Statytojo (užsakovo) pavadinimas:					Objekto nr.	Nr. sklype	Proj. etapas	Proj. dalis	Laidos Nr.	Lapas	Lapų			
<i>Pagal jungtinės veiklos sutartį UAB "ARCHSTUDIJA"</i>					655		PP							




 Lauras Paulauskas ARCHITEKTAS mob. tel. - 86 83 48736 www.archLP.lt el.paštas - lauras.paulauskas@gmail.com					MB "Architektas Lauras" adresas: Kolektyvo g. 12A-2, LT-08314 Vilnius Įmonės kodas: 304430536					Statinio pavadinimas: POILSIO PASKIRTIES PASTATO KLINIKŲ G. 17, BUIVYDIŠKIŲ K. ZUJŪNŲ SEN., VILNIAUS R. SAV. STATYBOS PROJEKTAS				
Atestato Nr. Išdavimo data	Pareigos	Pavardė	Parašas	Data	Brėžinio pavadinimas:					Laida				
A 1595	PV	L.Paulauskas		2021.02	PASTATO VIZUALIZACIJOS					0				
A 1595	Arch.	L.Paulauskas		2021.02										
A 1449	Arch.	V.Barvainis		2021.02										
Statytojo (užsakovo) pavadinimas:					Objekto nr.	Nr. sklype	Proj. etapas	Proj. dalis	Laidos Nr.	Lapas	Lapų			
<i>Pagal jungtinės veiklos sutartį UAB "ARCHSTUDIJA"</i>					655		PP							




 Laura Paulauskas ARCHITEKTAS mob. tel. - 86 83 48736 www.archLP.lt el.paštas - lauras.paulauskas@gmail.com		MB "Architektas Laura" adresas: Kolektyvo g. 12A-2, LT-08314 Vilnius Įmonės kodas: 304430536			Statinio pavadinimas: POILSIO PASKIRTIES PASTATO KLINIKŲ G. 17, BUIVYDIŠKIŲ K. ZUJŪNŲ SEN., VILNIAUS R. SAV. STATYBOS PROJEKTAS						
Atestato Nr. Išdavimo data	Pareigos	Pavardė	Parašas	Data	Brėžinio pavadinimas:					Laida	
A 1595	PV	L.Paulauskas		2021.02	PASTATO VIZUALIZACIJOS					0	
A 1595	Arch.	L.Paulauskas		2021.02							
A 1449	Arch.	V.Barvainis		2021.02							
Statytojo (užsakovo) pavadinimas:					Objekto nr.	Nr. sklype	Proj. etapas	Proj. dalis	Laidos Nr.	Lapas	Lapų
<i>Pagal jungtinės veiklos sutartį UAB "ARCHSTUDIJA"</i>					655		PP				



 Lauras Paulauskas ARCHITEKTAS mob. tel. - 86 83 48736 www.archLP.lt el.paštas - lauras.paulauskas@gmail.com					MB "Architektas Lauras" adresas: Kolektyvo g. 12A-2, LT-08314 Vilnius Įmonės kodas: 304430536					Statinio pavadinimas: POILSIO PASKIRTIES PASTATO KLINIKŲ G. 17, BUIVYDIŠKIŲ K. ZUJŪNŲ SEN., VILNIAUS R. SAV. STATYBOS PROJEKTAS				
Atestato Nr. išdavimo data	Pareigos	Pavardė	Parašas	Data	Brėžinio pavadinimas:					Laida				
A 1595	PV	L.Paulauskas		2021.02	PASTATO VIZUALIZACIJOS					0				
A 1595	Arch.	L.Paulauskas		2021.02										
A 1449	Arch.	V.Barvainis		2021.02										
Statytojo (užsakovo) pavadinimas:					Objekto nr.	Nr. sklype	Proj. etapas	Proj. dalis	Laidos Nr.	Lapas	Lapų			
<i>Pagal jungtinės veiklos sutartį UAB "ARCHSTUDIJA"</i>					655		PP							



 Laura Paulauskas ARCHITEKTAS mob. tel. - 86 83 48736 www.archLP.lt el.paštas - lauras.paulauskas@gmail.com					MB "Architektas Lauras" adresas: Kolektyvo g. 12A-2, LT-08314 Vilnius Įmonės kodas: 304430536					Statinio pavadinimas: POILSIO PASKIRTIES PASTATO KLINIKŲ G. 17, BUIVYDIŠKIŲ K. ZUJŪNŲ SEN., VILNIAUS R. SAV. STATYBOS PROJEKTAS				
Atestato Nr. Išdavimo data	Pareigos	Pavardė	Parašas	Data	Brėžinio pavadinimas:					Laida				
A 1595	PV	L.Paulauskas		2021.02	PASTATO VIZUALIZACIJOS					0				
A 1595	Arch.	L.Paulauskas		2021.02										
A 1449	Arch.	V.Barvainis		2021.02										
Statytojo (užsakovo) pavadinimas:					Objekto nr.	Nr. sklype	Proj. etapas	Proj. dalis	Laidos Nr.	Lapas	Lapų			
<i>Pagal jungtinės veiklos sutartį UAB "ARCHSTUDIJA"</i>					655		PP							