
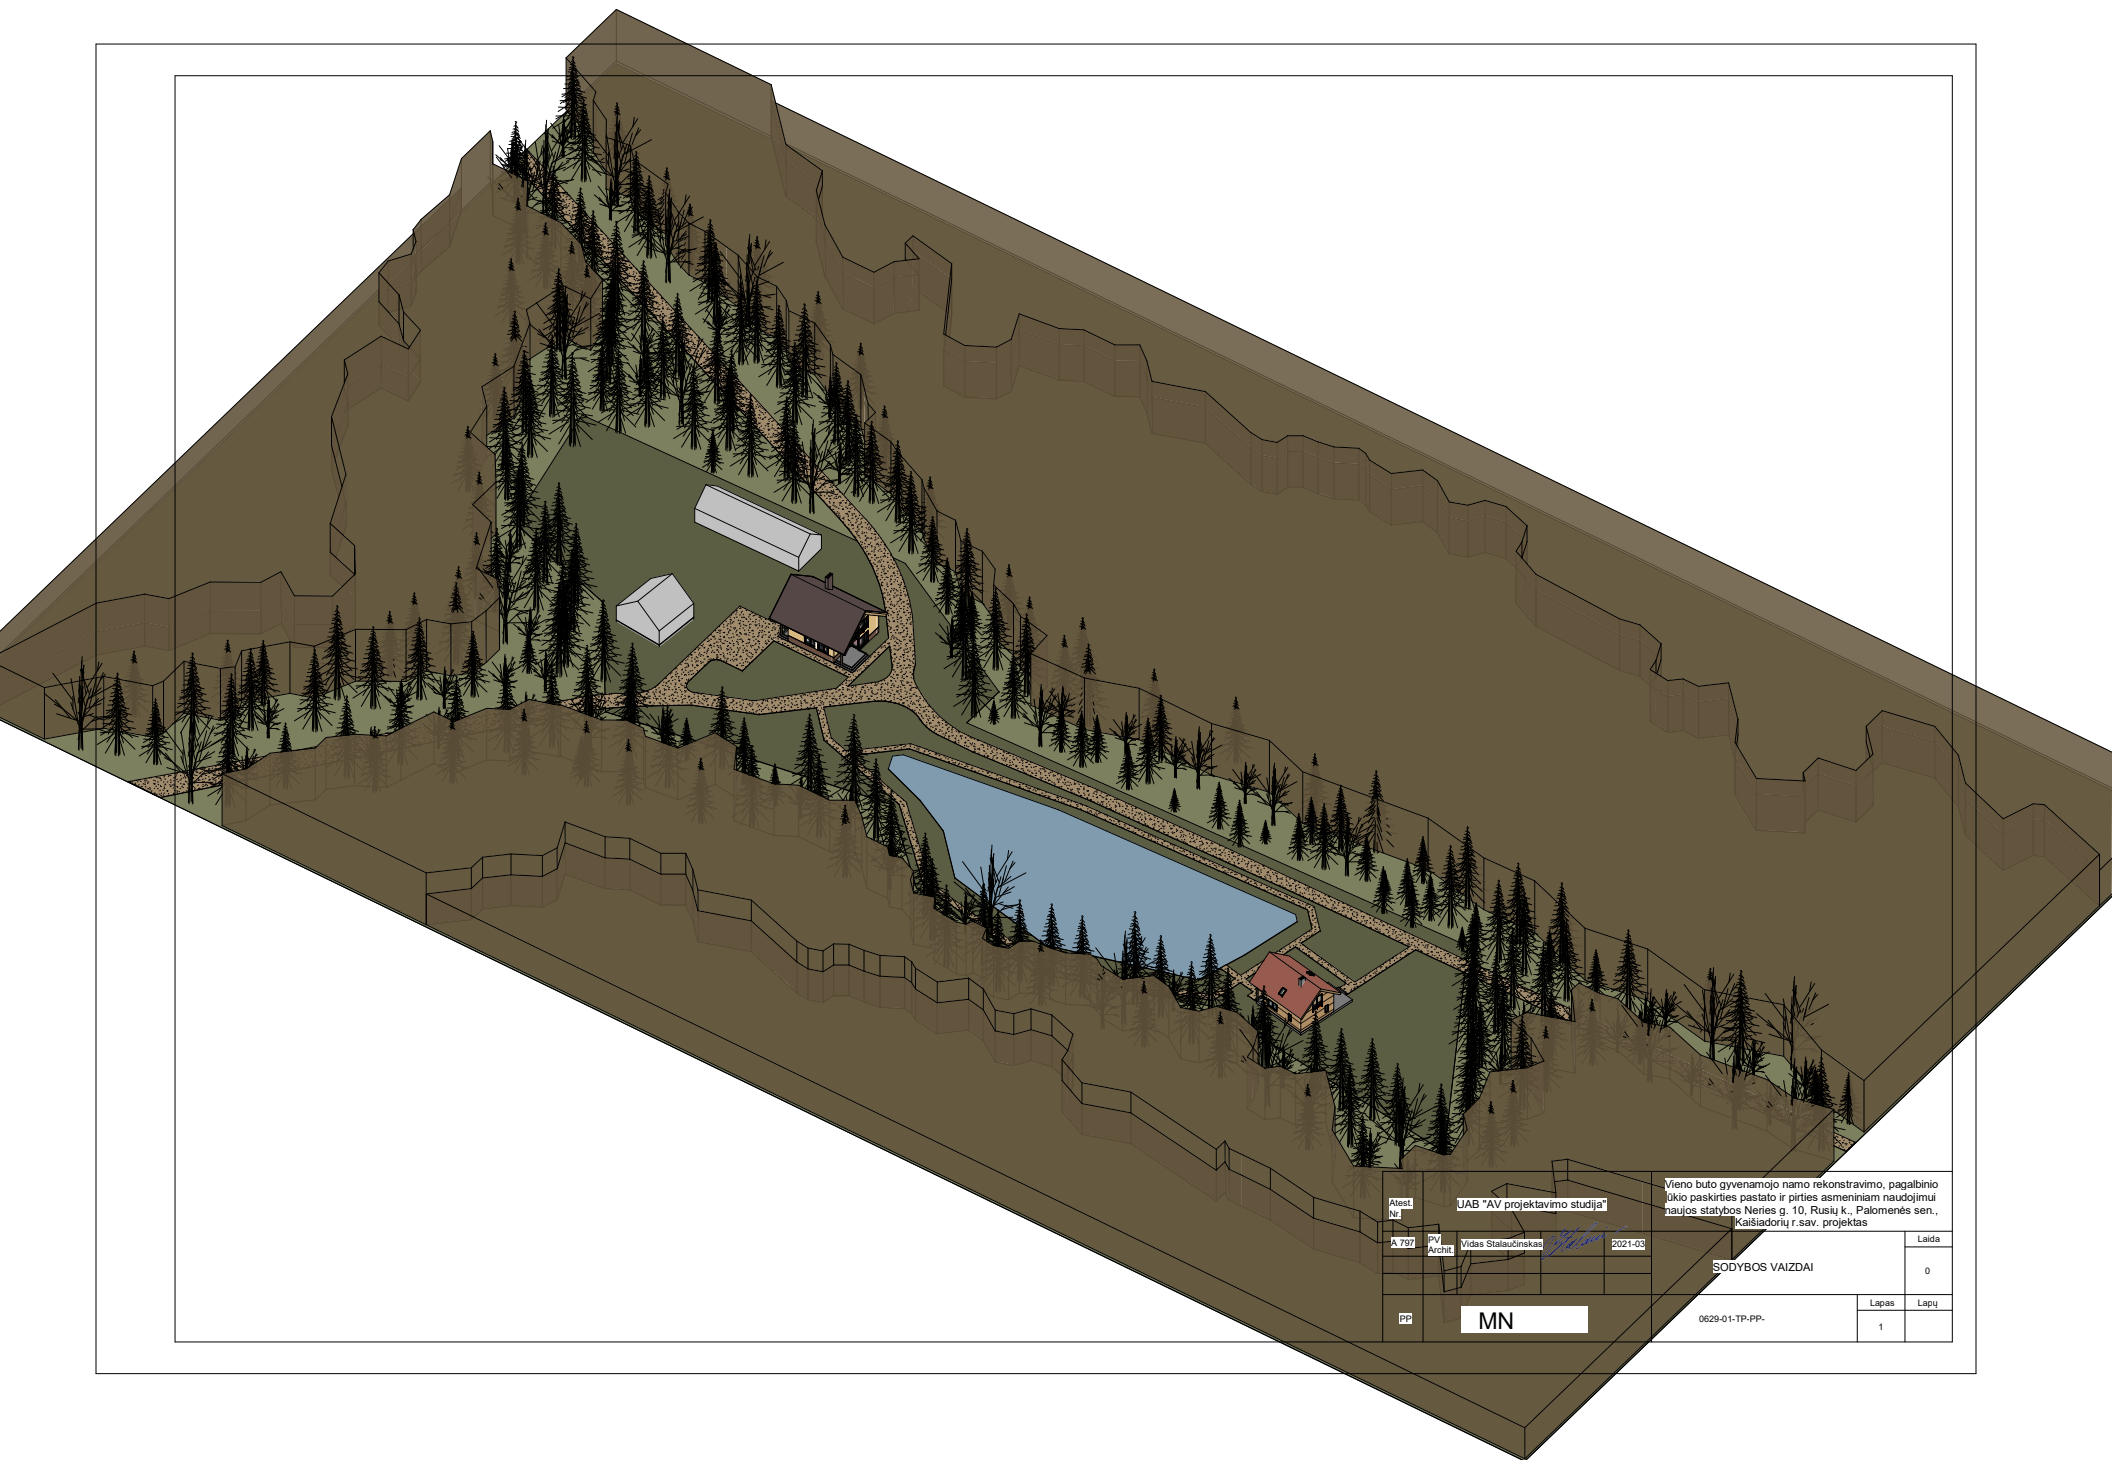


Atest. Nr.	UAB "AV projektavimo studija"			Vieno buto gyvenamojo namo rekonstravimo, pagalbiniu ūkio paskirties pastato ir pirties asmeniniam naudojimui naujos statybos Neries g. 10, Rusių k., Palomenės sen., Kalsišadorių r.sav. projektas	
A 797	PV Archit.	Vidas Stataučinskas		2021-03	Laida
					0
PP	MN			0629-01-TP-PP-	Lapas 1



Atestl. Nr.	JAB "AV projektavimo studija"			Vieno buto gyvenamojo namo rekonstravimo, pagalbiniu ūkio paskirties pastato ir pirties asmeniniam naudojimui naujos statybos Neries g. 10, Rusių k., Palomenės sen., Kalsiadorių r.sav. projektas
A 797	PV Archit.	Vidas Stalaučiūnas	2021-03	Laida 0
PP	MN			SODYBOS VAIZDAI Lapas 1
				Lapu 1

0629-01-TP-PP-