



| | |
|-------------------------------|---|
| STATYTOJAS | T. B. |
| PROJEKTO RENGĖJAS | PETRAS VILUTIS, IV NR. 587129 |
| STATINIO PROJEKTO PAVADINIMAS | POILSIO PASKIRTIES PASTATŲ KOMPLEKSO SVENCELĖS G. 44A, SVENCELĖS K., PRIEKULĖS SEN., KLAIPĖDOS R. SAV., STATYBOS PROJEKTAS |
| STATINIO PROJEKTO NUMERIS | 2020.AS-07 |
| STATINIO PROJEKTO ETAPAS | TECHNINIS DARBO PROJEKTAS |
| STATINIO PAVADINIMAS | POILSIO PASKIRTIES PASTATAI (POILSIO NAMAI), POILSIO PASKIRTIES PASTATO PRIKLAUSINYS (PIRTIS) |
| STATINIO PROJEKTO DALIS | PROJEKTINIAI PASIŪLYMAI |
| BYLOS ŽYMUO | PP |
| BYLOS LAIDOS ŽYMUO | 0 |
| STATINIO KATEGORIJA | NEYPATINGIEJI STATINIAI, NESUDĖTINGIEJI STATINIAI |
| PROJEKTO VADOVAS | PETRAS VILUTIS (A1771) |
| ARCHITEKTAS | PETRAS VILUTIS |
| BYLOS IŠLEIDIMO DATA | 2021 M. |

STATINIO PROJEKTO DALIES 2021.PV-01-PP "PROJEKTINIAI PASIŪLYMAI" DOKUMENTŲ ŽINIARAŠTIS

| Žymuo | Pavadinimas | Lapų |
|------------------------------|---|---------|
| Tekstinė dalis | | |
| 2020.AS-07-00-TDP-PP-AR | Aiškinamasis raštas | 7 lapai |
| Grafinė dalis | | |
| | 00 – Sklypo planas | |
| 2020.AS-07-00-TDP-PP-SP.B-01 | Sklypo planas, Situacijos schema; M 1:400, M 1:1000 | 1 lapas |
| | 01 – Poilsio paskirties pastatas (poilsio namai) | |
| 2020.AS-07-01-TDP-PP-SA.B-01 | Pirmo aukšto planas; M 1:75 | 1 lapas |
| 2020.AS-07-01-TDP-PP-SA.B-02 | Stogo planas; M 1:75 | 1 lapas |
| 2020.AS-07-01-TDP-PP-SA.B-03 | Fasadai 1, 3; M 1:75 | 1 lapas |
| 2020.AS-07-01-TDP-PP-SA.B-04 | Fasadai 2, 4, 5, 6, 7; M 1:75 | 1 lapas |
| 2020.AS-07-01-TDP-PP-SA.B-05 | Pjūviai 1-1, 2-2, 3-3; M 1:75 | 1 lapas |
| | 02 – Poilsio paskirties pastatas (poilsio namai) | |
| 2020.AS-07-02-TDP-PP-SA.B-01 | Pirmo aukšto planas; M 1:75 | 1 lapas |
| 2020.AS-07-02-TDP-PP-SA.B-02 | Stogo planas; M 1:75 | 1 lapas |
| 2020.AS-07-02-TDP-PP-SA.B-03 | Fasadai 1, 2; M 1:75 | 1 lapas |
| 2020.AS-07-02-TDP-PP-SA.B-04 | Fasadai 3, 4; M 1:75 | 1 lapas |
| 2020.AS-07-02-TDP-PP-SA.B-05 | Pjūviai 1-1, 2-2; M 1:75 | 1 lapas |
| | 03 – Poilsio paskirties pastatas (poilsio namai) | |
| 2020.AS-07-03-TDP-PP-SA.B-01 | Pirmo aukšto planas; M 1:75 | 1 lapas |
| 2020.AS-07-03-TDP-PP-SA.B-02 | Stogo planas; M 1:75 | 1 lapas |
| 2020.AS-07-03-TDP-PP-SA.B-03 | Fasadai 1, 2; M 1:75 | 1 lapas |
| 2020.AS-07-03-TDP-PP-SA.B-04 | Fasadai 3, 4; M 1:75 | 1 lapas |
| 2020.AS-07-03-TDP-PP-SA.B-05 | Pjūviai 1-1, 2-2; M 1:75 | 1 lapas |
| | 04 – Poilsio paskirties pastato priklausinys (pirtis) | |
| 2020.AS-07-04-TDP-PP-SA.B-01 | Pirmo aukšto planas; M 1:75 | 1 lapas |
| 2020.AS-07-04-TDP-PP-SA.B-02 | Stogo planas; M 1:75 | 1 lapas |
| 2020.AS-07-04-TDP-PP-SA.B-03 | Fasadai 1, 2; M 1:75 | 1 lapas |
| 2020.AS-07-04-TDP-PP-SA.B-04 | Fasadai 3, 4; M 1:75 | 1 lapas |
| 2020.AS-07-04-TDP-PP-SA.B-05 | Pjūviai 1-1, 2-2; M 1:75 | 1 lapas |

PROJEKTINIŲ PASIŪLYMŲ AIŠKINAMASIS RAŠTAS




1. NORMATYVINIAI DOKUMENTAI, KURIAIS VADOVAUJANTIS PARENGTI PROJEKTINIAI PASIŪLYMAI

LR įstatymai (galiojančios redakcijos):

1. LR Statybos įstatymas (Žin., 1996, Nr. 32-788; 2001, Nr. 101-3597);
2. LR Aplinkos apsaugos įstatymas (Žin. 1992, Nr. 5-75);
3. LR Žemės įstatymas (Žin., 1994, Nr. 34-620; 2004, Nr. 28-868);
4. LR Teritorijų planavimo įstatymas (Žin., 1995, Nr. 107-2391; 2004, Nr. K-1962);
5. LR Nekilnojamojo kultūros paveldo apsaugos įstatymas (1994 m. gruodžio 22 d. Nr. I-733).

Statybos techniniai ir kiti reglamentai (galiojančios redakcijos):

1. STR 1.01.02:2016 Normatyviniai statybos techniniai dokumentai;
2. STR 1.01.03:2017 Statinių klasifikavimas;
3. STR 1.01.08:2002 Statinio statybos rūšys;
4. STR 1.02.01:2017 Statybos dalyvių atestavimo ir teisės pripažinimo tvarkos aprašas;
5. STR 1.04.04:2017 Statinio projektavimas, projekto ekspertizė;
6. STR 1.05.01:2017 Statybą leidžiantys dokumentai. Statybos užbaigimas. Statybos sustabdymas. Savavališkos statybos padarinių šalinimas. Statybos pagal neteisėtai išduotą statybą leidžiantį dokumentą padarinių šalinimas;
7. STR 2.01.01(1):2005 Esminis statinio reikalavimas „Mechaninis atsparumas ir pastovumas“;
8. STR 2.01.01(2):1999 Esminiai statinio reikalavimai. Gaisrinė sauga;
9. STR 2.01.01(3):1999 Esminiai statinio reikalavimai. Higiena, sveikata, aplinkos apsauga;
10. STR 2.01.01(4):2008 Esminis statinio reikalavimas „Naudojimo sauga“;
11. STR 2.01.01(5):2008 Esminis statinio reikalavimas „Apsauga nuo triukšmo“;
12. STR 2.01.01(6):2008 Esminis statinio reikalavimas „Energijos taupymas ir šilumos išsaugojimas“;
13. STR 2.01.02:2016 Pastatų energinio naudingumo projektavimas ir sertifikavimas;
14. STR 2.01.07:2003 Pastatų vidaus ir išorės aplinkos apsauga nuo triukšmo;
15. STR 2.02.04:2004 Vandens ėmimas, vandenruoša. Pagrindinės nuostatos;
16. STR 2.05.02:2008 Statinių konstrukcijos. Stogai;
17. STR 2.05.03:2003 Statybinių konstrukcijų projektavimo pagrindai;
18. STR 2.05.04:2003 Poveikiai ir apkrovos;
19. STR 2.05.05:2005 Betoninių ir gelžbetoninių konstrukcijų projektavimas;
20. STR 2.05.06:2005 Aliumininių konstrukcijų projektavimas;
21. STR 2.05.07:2005 Medinių konstrukcijų projektavimas;
22. STR 2.05.08:2005 Plieninių konstrukcijų projektavimas. Pagrindinės nuostatos;
23. STR 2.05.09:2005 Mūrinių konstrukcijų projektavimas;
24. STR 2.05.10:2005 Armocementinių konstrukcijų projektavimas;
25. STR 2.05.11:2005 Gaisro temperatūrų veikiamų gelžbetoninių konstrukcijų projektavimas;
26. STR 2.05.12:2005 Betoninių ir gelžbetoninių konstrukcijų iš tankiojo silikatbetonio projektavimas;
27. STR 2.05.13:2004 Statinių konstrukcijos. Grindys;
28. STR 2.05.20:2006 Langai ir išorinės jėgimo durys;
29. STR 2.06.04:2014 Gatvės ir vietinės reikšmės keliai. Bendrieji reikalavimai;

| 0 | 2021-03-18 | | | PROJEKTINIAI PASIŪLYMAI | | |
|----------------------------|---|----------------|---|--|--|-------------------------|
| LAIDA | IŠLEIDIMO DATA | | | LAIDOS STATUSAS, KEITIMO PRIEŽASTIS (JEI TAIKOMA) | | |
| KVAL. PATV. DOK. NR. | PROJEKTUOTOJAS PETRAS VILUTIS, IV NR. 587129 Tel. +370 699 46237 El. paštas. petrasvilutis@gmail.com | | | STATINIO PROJEKTO PAVADINIMAS POILSIO PASKIRTIES PASTATŲ KOMPLEKSO SVENCELĖS G. 44A, SVENCELĖS K., PRIEKULĖS SEN., KLAIPĖDOS R. SAV., STATYBOS PROJEKTAS | | |
| A 1771 | PV | PETRAS VILUTIS |  | STATINIO NUMERIS IR PAVADINIMAS. DOKUMENTO PAVADINIMAS | | LAIDA |
| A 1771 | PDV | PETRAS VILUTIS |  | PROJEKTINIŲ PASIŪLYMŲ AIŠKINAMASIS RAŠTAS | | 0 |
| A 1771 | ARCH. | PETRAS VILUTIS |  | | | |
| LT | STATYTOJAS IR (ARBA) UŽSAKOVAS T. B. | | | DOKUMENTO ŽYMUO 2020.SA-07-TDP-PP-AR | | LAPAS LAPŲ 1 7 |

30. STR 2.09.02:2005 Šildymas, vėdinimas ir oro kondicionavimas.

Respublikos statybos normos, taisyklės ir kt. (galiojančios redakcijos):

1. Gaisrinės saugos pagrindiniai reikalavimai (Žin., 2011, Nr. 146–7510), (Žin., 2011, Nr. 75–3661);
2. Gaisro aptikimo ir signalizavimo sistemų projektavimo ir įrengimo taisyklės (Žin.2009, Nr. 63–2538);
3. RSN 37–90 Požeminių inžinerinių tinklų įvadų į pastatus ir įgilintų patalpų vėdinimo sistemų įrengimo taisyklės;
4. RSN 92–85 Lauko inžinerinių tinklų sutartiniai ženklai;
5. RSN 104–87 Grafinis medžiagų žymėjimas. Pastatų, statinių ir konstrukcijų elementų sąlyginis vaizdavimas;
6. RSN 110–88 Sanitarinių techninių ir dujotiekio įrengimų sąlyginis grafinis žymėjimas;
7. RSN 136–92 Vandens tiekimas. Koriniai tinklai ir statiniai. Priešgaisriniai reikalavimai; 8.4.8 RSN 138– 92 Pastatų ir statinių priešgaisrinė automatika;
8. RSN 156–94 Statybinė klimatologija, Keitimas 2002–09–23, Nr. 488 (Žin.,2002,Nr.96–4230);
9. LST 1516:2015. Statinio projektas. Bendrieji įforminimo reikalavimai;
10. Lauko gaisrinio vandentiekio tinklų ir statinių projektavimo ir įrengimo taisyklės patvirtintos Priešgaisrinės apsaugos ir gelbėjimo departamento prie Vidaus reikalų ministerijos direktoriaus 2009 m. gegužės 22 d. įsakymu Nr. 1-168 (Žin., 2009, Nr. 63–2538);
11. PTR 3.08.01:2013 „Tvarkybos darbų rūšys“.

Higienos normos ir aplinkos apsaugos normatyviniai dokumentai (galiojančios redakcijos):

1. HN 98:2000 „Natūralus ir dirbtinis darbo vietų apšvietimas. Apšvietos ribinės vertės ir bendrieji matavimo reikalavimai“
2. HN 69–2003 „Šiluminis komfortas ir pakankama šiluminė aplinka darbo patalpose“;
3. HN 24:2003 „Geriamojo vandens saugos ir kokybės reikalavimai“;
4. HN 33:2007 „Akustinis triukšmas. Triukšmo ribiniai dydžiai gyvenamuosiuose ir visuomeninės paskirties pastatuose bei jų aplinkoje“;

2. PROJEKTO RENGIMO TEISINIS PAGRINDAS.

1. Nekilnojamojo turto registro centrinio duomenų banko išrašas apie žemės sklypo ir pastatų savininkus;
2. Žemės sklypo planas;
3. Projektavimo užduotis;
4. Sutarties pasirašymo ir jos vykdymo metu galiojantys LR įstatymai, kiti galiojantys teisiniai ir projektavimo norminiai aktai: Statybos ir kiti įstatymai, reglamentuojantys statinio saugos ir paskirties reikalavimus, teisės aktai, reglamentuojantys esminius statinio reikalavimus ir statinio techninius parametrus, teritorijų planavimo ir normatyviniai statybos techniniai dokumentai, normatyviniai statinio saugos ir paskirties dokumentai.

3. PROJEKTUOJAMŲ STATINIŲ PAŽINTINIAI DUOMENYS.




Statinio ar jo dalies statybos vieta.

Sklypas yra Svencelės g. 44A, Svencelės k., Priekulės sen., Klaipėdos r. sav.

Statytojas (užsakovas). Poilsio paskirties pastatų komplekso Svencelės g. 44A, Svencelės k., Priekulės sen., Klaipėdos r. sav. statybos projekto užsakovas yra T. B.

Projektuotojas. Projektinius pasiūlymus parengė Petras Vilutis, dirbantis pagal individualios veiklos pažymėjimą Nr. 587129, adresas Šiaurės per. 40–7, Kaunas. Projekto vadovas Petras Vilutis (kvalifikacijos atestatas Nr. A 1771, galiojimas neterminuotas).

Statybos rūšis. Vadovaujantis STR 1.01.08:2002 „Statinio statybos rūšys“ skyriumi VI, statybos rūšis yra Naujo statinio statyba.

| 0 | 2021-03-18 | | PROJEKTINIAI PASIŪLYMAI | | | |
|-------|----------------|---|---|-------|------|-------|
| LAIDA | IŠLEIDIMO DATA | | LAIDOS STATUSAS, KEITIMO PRIEŽASTIS (JEI TAIKOMA) | | | |
| PV | PETRAS VILUTIS |  | DOKUMENTO ŽYMUO 2020.SA-07-TDP-PP-AR | LAPAS | LAPŲ | LAIDA |
| PDV | PETRAS VILUTIS |  | | 2 | 7 | 0 |
| ARCH. | PETRAS VILUTIS |  | | | | |

Statinio ar jo dalies pagrindinė naudojimo paskirtis (kai keičiama statinio ar jo dalies naudojimo paskirtis, nurodoma esama ir būsima paskirtys).

Pagal STR 1.01.03:2017 „Statinių klasifikavimas pagal jų naudojimo paskirtį“ paskirtis – poilsio paskirties pastatai (poilsio namai) ir poilsio paskirties pastato priklausinys (pirtis).

Statinių kategorija. Pastatai priskiriami neypatingųjų ir nesudėtingųjų statinių kategorijai.

Projektinių pasiūlymų paskirtis.

- išreikšti statytojo sumanyto projektuoti statinio ar statinio dalies architektūros ir kitų pagrindinių sprendinių idėją;

- informuoti visuomenę apie visuomenei svarbaus statinio numatomą projektavimą;

- specialiesiems reikalavimams (specialiesiems architektūros, saugomos teritorijos tvarkymo ir apsaugos ir paveldosaugos) nustatyti;

Projektinių pasiūlymų tikslas. Projektiniai pasiūlymai (kai jie rengiami) yra vienas iš dokumentų, kuriuo vadovaujantis bus rengiamas techninis projektas arba techninis darbo projektas.

4. STATYBOS SKLYPO ANALIZĖ.

Žemės sklypas.

Daikto pagrindinė naudojimo paskirtis – kita. Žemės sklypo naudojimo būdas – rekreacinės teritorijos. Sklypo plotas 0.8861 ha.

Servituto teisės žemės sklype.


Servituto teisės žemės sklype nenustatytos.

Sklype esantys statiniai.

Sklype statinių nėra.

Sklype esantys želdiniai.

Sklype esantys želdiniai išsaugomi.

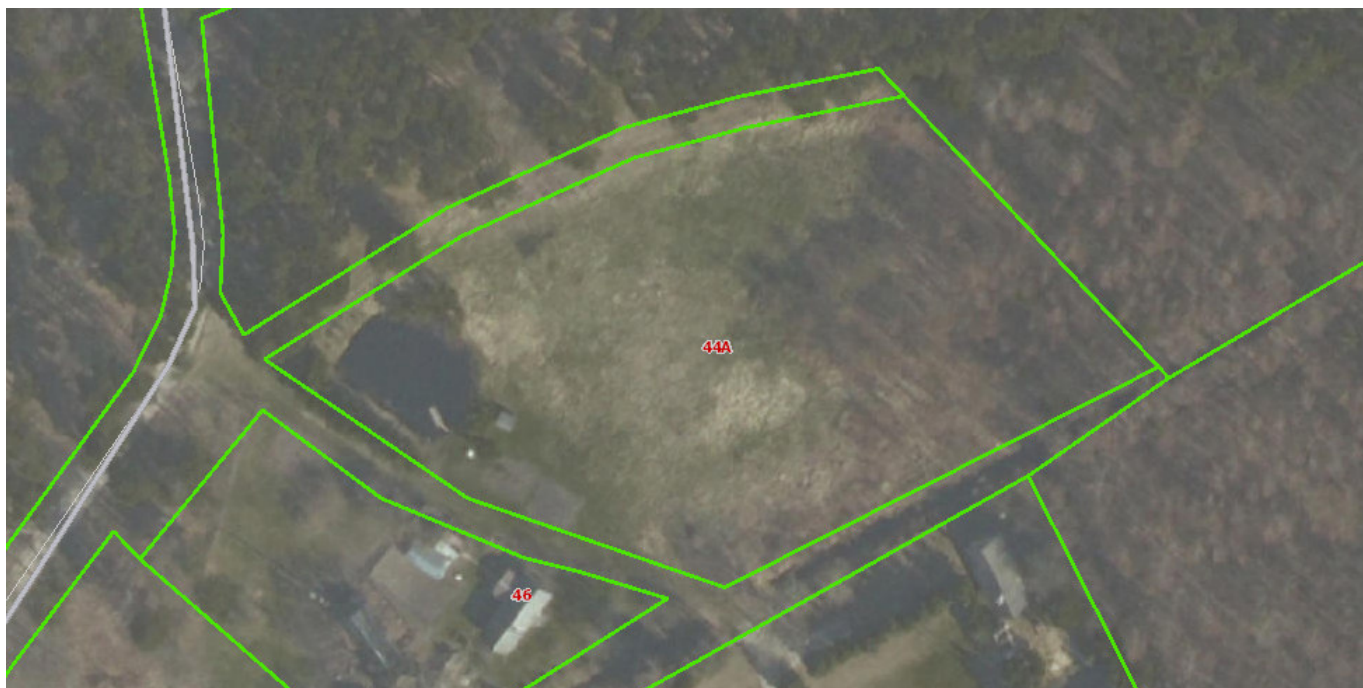

Ištrauka iš tinklapio www.regia.lt

| 0 | 2021-03-18 | PROJEKTINIAI PASIŪLYMAI | | | | |
|-------|----------------|-------------------------|---|-------|------|-------|
| LAIDA | IŠLEIDIMO DATA | | LAIDOS STATUSAS, KEITIMO PRIEŽASTIS (JEI TAIKOMA) | | | |
| PV | PETRAS VILUTIS | <i>P.V.</i> | DOKUMENTO ŽYMUO 2020.SA-07-TDP-PP-AR | LAPAS | LAPŲ | LAIDA |
| PDV | PETRAS VILUTIS | <i>P.V.</i> | | 3 | 7 | 0 |
| ARCH. | PETRAS VILUTIS | <i>P.V.</i> | | | | |

Sklypo gretimbės.

Šiaurės rytų kryptyje sklypas ribojasi su valstybinės reikšmės miškų teritorija.

Rytų kryptyje sklypas ribojasi su saugomomis teritorijomis – Svencelės telmologiniu draustiniu (žymėjimas plane nr. 15) ir Svencelės pelke (žymėjimas plane nr. 19).

Pietvakarinėje kryptyje sklypas ribojasi su vietinės reikšmės keliu, skirtu patekimui į sklypus Svencelės g. 44A, 44 ir 46.

Pietryčių kryptyje sklypas ribojasi su vandens kanalu.

Vakarų kryptyje sklypas ribojasi su Svencelės gatve.

Pagal Klaipėdos rajono savivaldybės savivaldybės teritorijos bendrąjį planą projektuojama teritorija priskirta mažo užstatymo intensyvumo zonai. Leistinas sklypo užstatymo intensyvumas iki 0,4 (40%). Leistinas aukštingumas iki 16m.



Klaipėdos rajono savivaldybės teritorijos bendrojo plano fragmentas

| Teritorijos tvarkymo zona, Nr. | Spalva | Funkcinė zona | Galimi žemės naudojimo būdai | Pagrindinė žemės naudojimo paskirtis | Didžiausias leistinas pastatų aukštis, metrais nuo žemės paviršiaus | Didžiausias leistinas sklypo užstatymo intensyvumas (UI) | Įgyvendinimo prioritetasis |
|--------------------------------|--------|-----------------------------------|------------------------------|--------------------------------------|---|--|----------------------------|
| 1 | 2 | 3 | 4 | 5 | 6 | 7 | 8 |
| 230. | | Mažo užstatymo intensyvumo zona | G1, K, V, R, B, I2, E, N | KT | 16 | 0,4 | 1 |
| | | Miškų ir miškingų teritorijų zona | - | M | - | - | - |

Klaipėdos rajono savivaldybės teritorijos bendrojo plano reglamentų lentelės fragmentas

Šalia sklypo esantis užstatymas.

Šalia sklypo yra keli mažaaukščiai pastatai, nutolę nuo projektuojamų pastatų ne mažiau kaip 16m.

5. SKLYPO PROJEKTINIŲ SPRENDIMŲ APRAŠYMAS.

| 0 | 2021-03-18 | | PROJEKTINIAI PASIŪLYMAI | | | |
|-------|----------------|--|---|-------|------|-------|
| LAIDA | IŠLEIDIMO DATA | | LAIDOS STATUSAS, KEITIMO PRIEŽASTIS (JEI TAIKOMA) | | | |
| PV | PETRAS VILUTIS | | DOKUMENTO ŽYMUO 2020.SA-07-TDP-PP-AR | LAPAS | LAPŲ | LAIDA |
| PDV | PETRAS VILUTIS | | | 4 | 7 | 0 |
| ARCH. | PETRAS VILUTIS | | | | | |

Projektuojamas sklypo intensyvumo rodiklis 6%.
Projektuojamas sklypo tankumo rodiklis 10%.
Projektuojamas sklypo apželdinimo rodiklis 81%.

Projektuojamų statinių išdėstymas sklype, funkcinis ryšys.

Projektuojamų pastatų statybos zonos vietą sąlygojančios priežastys, motyvai:

Sklype projektuojami keturi atskirai stovintys pastatai. Šalia poilsio paskirties pastato (žymėjimas plane „1“) ir pirties pastato (žymėjimas plane „4“) projektuojamos automobilių stovėjimo aikštelės. Poilsio paskirties pastatams (žymėjimas plane „2“, „3“) numatyta atskira automobilių stovėjimo aikštelė. Automobilių stovėjimo aikštelėje numatyta ŽN automobilio vieta ir elektromobilio įkrovimo stotelė.

Poilsio paskirties pastatai projektuojami šiaurės – pietų kryptimis, išdėstant juos sklypo šiaurinėje dalyje. Poilsio paskirties pastatas (žymėjimas plane „1“) projektuojamas prie esamos kūdros. Pirties pastatas projektuojamas vakarinėje sklypo dalyje prie esamos kūdros. Sklypo centrinėje dalyje formuojamas žiedas automobilių judėjimui sklype ir privažiavimui prie pastatų ir/ar automobilių aikštelių.

Kaimyninių sklypų pastatų insoliacija.

Dėl rekonstruojamo pastato įtakos kaimyniniuose sklypuose esančių pastatų insoliacijos kiekis nesumažės.

Projektuojami privažiavimai, keliai, takai, aikštelės.

Patekimas į sklypą projektuojamas per esamą kelią nuo Svencelės gatvės.

Projektuojamos dangos, tvoros, vartai.

Dangos suformuojamos iš betoninių trinkelinių grindinio.

Aukščių planavimas, paviršių formavimas.

Paviršių formavimas bus pradėdamas įvykdyti pastato statybos darbus, užbaigiamas su pilna pastato statybos pabaiga. Sklypo sutvarkymo projektiniai sprendiniai bus pateikiami techniniame darbo projekte SP, SA dalyse.

Lauko inžineriniai tinklai ir įrenginiai.




Pagal inžinerinius tinklus eksploatuojančių organizacijų išduotas prisijungimo sąlygas bus klojami nauji lauko inžineriniai tinklai: lauko vandentiekio, lauko buitinių nuotėkų, lietaus vandens surinkimo, elektros tinklai.

6. PROJEKTUOJAMI STATINIAI.

Statinių sąrašas:

- 1) Poilsio paskirties pastatas „1“ (neypatingas statinys);
- 2) Poilsio paskirties pastatas „2“ (II grupės nesudėtingas statinys);
- 3) Poilsio paskirties pastatas „3“ (II grupės nesudėtingas statinys);
- 4) Poilsio paskirties pastato priklausinys „4“ (neypatingas statinys);
- 5) Sklypo dangos, tvoros (I grupės nesudėtingi statiniai);
- 6) Požeminiai inžineriniai tinklai (I-II grupės nesudėtingi statiniai).

7. STATINIŲ PROJEKTINIŲ SPRENDINIŲ APRAŠYMAS.

| 0 | 2021-03-18 | | PROJEKTINIAI PASIŪLYMAI | | | |
|-------|----------------|---|---|-------|------|-------|
| LAIDA | IŠLEIDIMO DATA | | LAIDOS STATUSAS, KEITIMO PRIEŽASTIS (JEI TAIKOMA) | | | |
| PV | PETRAS VILUTIS |  | DOKUMENTO ŽYMUO 2020.SA-07-TDP-PP-AR | LAPAS | LAPŲ | LAIDA |
| PDV | PETRAS VILUTIS |  | | 5 | 7 | 0 |
| ARCH. | PETRAS VILUTIS |  | | | | |

Projektuojami 3 poilsio paskirties pastatai (poilsio namai) (du iš jų vieno tipo) ir poilsio paskirties priklausinys (pirtis). Poilsio paskirties pastatai projektuojami apartamento tipo. Visi pastatai projektuojami vieno aukšto, daugiašlaičiais stogais. Pastatų architektūra neagresyvių, nemasyvių formų. Pastatų išdėstymo ir architektūrine koncepcija stengiamasi įsiliesti į esamą gamtinę aplinką.

Projektuojamų pastatų fasadams numatoma tamsaus kolorito medžio lentų apdaila, montuojama vertikaliai. Visų pastatų fasaduose naudojama horizontali akcentinė stogo karnizo detalė.

Pastatų konstrukciniai sprendiniai.

Pamatai – Specialūs gežininiai poliai su apšiltintu g/b monolitiniu žiedu.

Grindys – Visose pastato patalpose grindys ant grunto yra iš monolitinio gelžbetonio, apšiltintos polistireninio putplasčio plokštėmis.

Laikančiosios sienos – Medžio masyvo karkasas su šilumos izoliacija. Fasado apdaila – termiškai apdorotos medienos dailylentės.

Sąramos – Medžio masyvo karkasas su šilumos izoliacija.

Stogas – Šlaitinis, apšiltintas. Laikanti konstrukcija – medinės gegnės. Hidroizoliacinė stogo danga dažyto plieno skardos.

Pertvaros – Gipsokartonas su metaliniu karkasu ir garso izoliacijos užpildu.

8. NUMATOMI VANDENS IR ENERGIJOS TIEKIMO ŠALTINIAI. PROJEKTUOJAMI LAUKO INŽINERINIAI TINKLAI.

Šiluminės energijos tiekimas.

Sprendiniai bus pateikiami techniniame darbo projekte BD, SA dalyse.

Vėsinimo sistemos.

Sprendiniai bus pateikiami techniniame darbo projekte BD, SA dalyse.

Vėdinimo sistemos.

Sprendiniai bus pateikiami techniniame darbo projekte BD, SA dalyse.

Vandens tiekimas.

Sklypo vandentiekio projektas bus atliekamas vadovaujantis UAB "Klaipėdos Vandens" išduotomis sąlygomis.




Nuotėkų šalinimas.

Sklypo buitinių nuotėkų projektas bus atliekamas vadovaujantis UAB "Klaipėdos Vandens" išduotomis sąlygomis.

Lietaus nuotėkų šalinimas.

Sklypo lietaus nuotėkų projektas bus atliekamas vadovaujantis UAB "Klaipėdos Vandens" išduotomis sąlygomis.

Elektros tiekimas.

| 0 | 2021-03-18 | | PROJEKTINIAI PASIŪLYMAI | | | |
|-------|----------------|---|---|-------|------|-------|
| LAIDA | IŠLEIDIMO DATA | | LAIDOS STATUSAS, KEITIMO PRIEŽASTIS (JEI TAIKOMA) | | | |
| PV | PETRAS VILUTIS |  | DOKUMENTO ŽYMUO 2020.SA-07-TDP-PP-AR | LAPAS | LAPŲ | LAIDA |
| PDV | PETRAS VILUTIS |  | | 6 | 7 | 0 |
| ARCH. | PETRAS VILUTIS |  | | | | |




Sklypo elektros tinklų projektas bus atliekamas vadovaujantis UAB "Eso" išduotomis sąlygomis.




Elektroninių ryšių tiekimas.

Sklypo elektroninių ryšių tinklai numatyti įrengti atskira projekto dalimi pagal UAB "Telia" išduotas sąlygas.

9. PROJEKTUOJAMI BENDRIEJI STATINIŲ RODIKLIAI

| BENDRIEJI STATINIŲ RODIKLIAI | | |
|----------------------------------|--|----------|
| Pavadinimas | Mato vienetas | Kiekis |
| I. SKLYPAS | | |
| 1. Sklypo plotas | m ² | 8861 |
| 3. Sklypo užstatymo intensyvumas | % (m ²) | 6 (483) |
| 4. Sklypo užstatymo tankumas | % (m ²) | 10 (839) |
| 5. Sklypo apželdinimas | % | 81 |
| II. PASTATAI | | |
| 1. Pastatų paskirties rodikliai | Poilsio paskirties pastatai (poilsio namai) | |
| | Poilsio paskirties pastato priklausinys (pirtis) | |
| 2. Pastatų bendrasis plotas | m ² | 482,51 |
| 3. Pastatų pagrindinis plotas | m ² | 341,48 |
| 4. Pastatų pagalbinis plotas | m ² | 141,03 |
| 4. Pastatų bendrasis tūris | m ³ | 2053 |

| 0 | 2021-03-18 | | PROJEKTINIAI PASIŪLYMAI | | | |
|-------|----------------|---|---|-------|------|-------|
| LAIDA | IŠLEIDIMO DATA | | LAIDOS STATUSAS, KEITIMO PRIEŽASTIS (JEI TAIKOMA) | | | |
| PV | PETRAS VILUTIS |  | DOKUMENTO ŽYMUO 2020.SA-07-TDP-PP-AR | LAPAS | LAPŲ | LAIDA |
| PDV | PETRAS VILUTIS |  | | 7 | 7 | 0 |
| ARCH. | PETRAS VILUTIS |  | | | | |

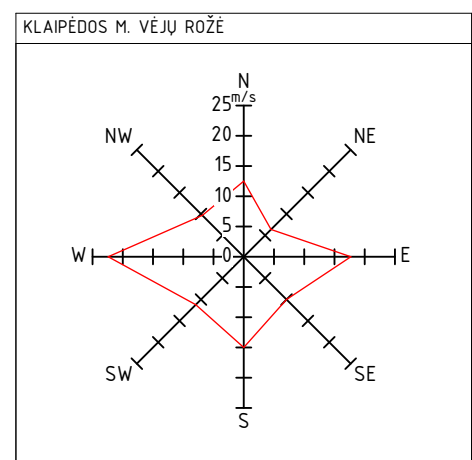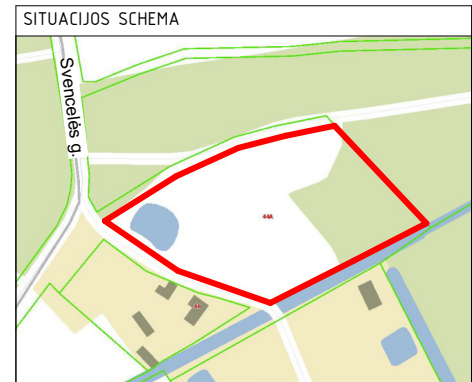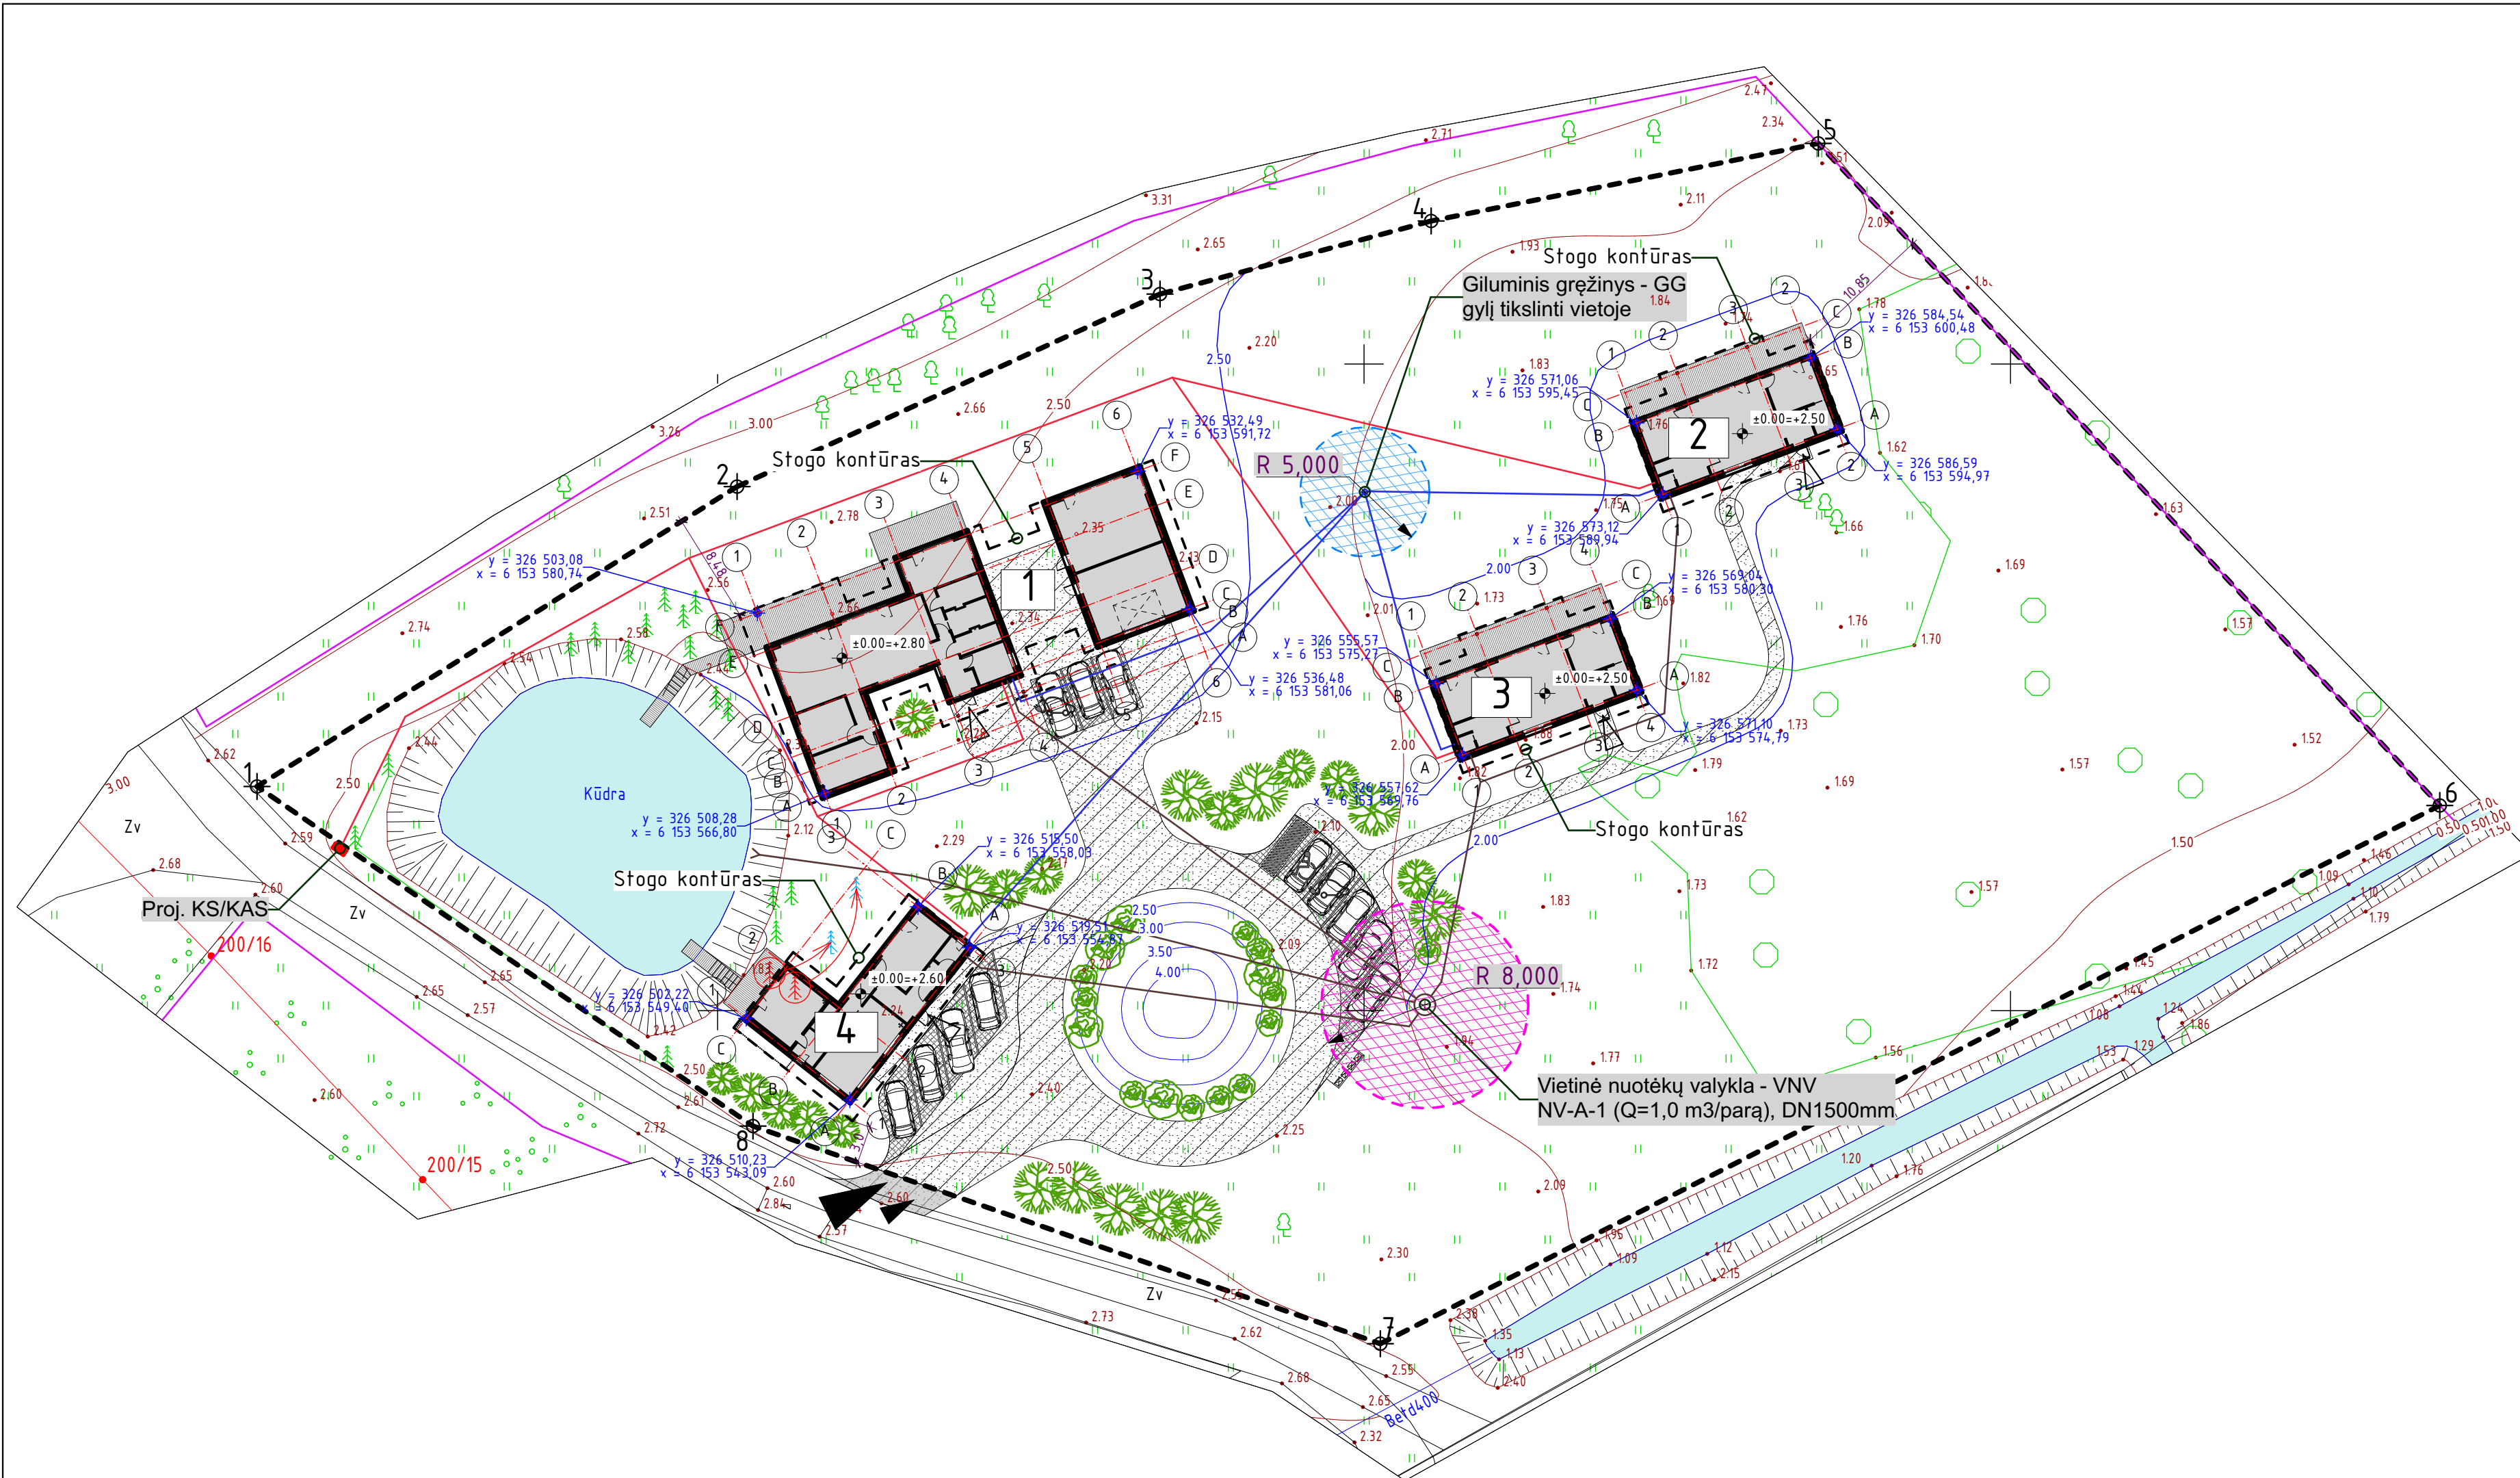

SUTARTINAI ŽYMĖJIMAI

| | |
|----------|---|
| 1 | Projektuojamas poilsio paskirties pastatas (poilsio namai) |
| 2 | Projektuojamas poilsio paskirties pastatas (poilsio namai) |
| 3 | Projektuojamas poilsio paskirties pastatas (poilsio namai) |
| 4 | Projektuojamas poilsio paskirties pastato priklausinys (pirtis) |
| [Symbol] | Aplinkinis užstatymas |
| [Symbol] | Sklypo riba |
| [Symbol] | Greitimi sklypų ribos |
| [Symbol] | Projektuojamas grindinio dangos |
| [Symbol] | Projektuojamas grindinio dangos už sklypo ribų |
| [Symbol] | Projektuojamos automobilių stovėjimo aikštelės |
| [Symbol] | Esamas apželdintas plotas |
| [Symbol] | Esami vandens telkiniai |
| [Symbol] | Pastatų aširi pririšimas pagal x/y koordinates |
| [Symbol] | Projektuojama žemės paviršiaus altitudė |
| [Symbol] | Esama žemės paviršiaus altitudė |
| [Symbol] | Projektuojamas įvažiavimas į sklypą |
| [Symbol] | Projektuojamas įėjimas į sklypą |
| [Symbol] | Projektuojamas įėjimas į pastatą |
| [Symbol] | Projektuojamos atlieku konteinerių vietos |
| [Symbol] | Esami medžiai |
| [Symbol] | Sodinami medžiai |
| [Symbol] | Sodinami krūmai |
| [Symbol] | Persodinami medžiai |
| [Symbol] | Projektuojama ŽN automobilio stovėjimo vieta |
| [Symbol] | Projektuojama automobilio stovėjimo vieta |
| [Symbol] | Projektuojama elektromobilio stovėjimo vieta |

SUDERINTA TOPD SISTEMOJE Nr. 55:21:512

| PASTATO (žymėjimas plane "1") BENDRIJI RODIKLIAI | | | PASTATO (žymėjimas plane "3") BENDRIJI RODIKLIAI | | | BENDRIEJI STATINIŲ RODIKLIAI | | |
|--|---|--------|--|---|--------|--|---|----------|
| Pavadinimas | Matavimasis vienetas | Kiekis | Pavadinimas | Matavimasis vienetas | Kiekis | Pavadinimas | Matavimasis vienetas | Kiekis |
| 1. Pastato paskirties rodikliai | Poilsio paskirties pastatas (poilsio namai) | 232,81 | 1. Pastato paskirties rodikliai | Poilsio paskirties pastatas (poilsio namai) | 79,46 | I. SKLYPAS | m ² | 8861 |
| 2. Pastato bendrasis plotas | m ² | 155,29 | 2. Pastato bendrasis plotas | m ² | 62,14 | 1. Sklypo plotas | % (m ²) | 6 (4931) |
| 3. Pastato pagrindinis plotas | m ² | 73,52 | 3. Pastato pagrindinis plotas | m ² | 17,32 | 3. Sklypo užstatymo intensyvumas | % (m ²) | 10 (839) |
| 4. Pastato pagalbinis pagalbinis plotas | m ² | 994 | 4. Pastato pagalbinis pagalbinis plotas | m ² | 341 | 4. Sklypo užstatymo tankumas | % (m ²) | 81 |
| 5. Aukštų skaičius | vnt. | 1 | 5. Aukštų skaičius | vnt. | 1 | 5. Sklypo apželdinimas | % | |
| 6. Pastato aukštis | m (nuo žemės pav.) | 4,43 | 6. Pastato aukštis | m (nuo žemės pav.) | 4,15 | II. PASTATAI | | |
| 7. Kambarių skaičius | vnt. | 5 | 7. Kambarių skaičius | vnt. | 3 | 1. Pastatų paskirties rodikliai | Poilsio paskirties pastatai (poilsio namai) | |
| 8. Energinio naudingumo klasė | A++ | B | 8. Energinio naudingumo klasė | A++ | B | Poilsio paskirties pastato priklausinys (pirtis) | | |
| 9. Pastatų (patalpų) akustinio komforto sąlygų klasė | B | B | 9. Pastatų (patalpų) akustinio komforto sąlygų klasė | B | B | 2. Pastatų bendrasis plotas | m ² | 482,51 |
| 10. Statinio atsparumo ugniai laipsnis | III | III | 10. Statinio atsparumo ugniai laipsnis | III | III | 3. Pastatų pagrindinis plotas | m ² | 161,03 |
| | | | | | | 4. Pastatų pagalbinis plotas | m ² | 2053 |
| | | | | | | 5. Pastatų bendrasis tūris | m ³ | |

| | | | |
|---|---|--|---|
| OBJEKTAUS Nr. | 265875 | Klaipėdos r. sav. Priekulės sen. Svencelės k. Svencelės g. 44A | |
| KOORDINACIJŲ SISTEMA: LKS-94 AUKŠČIŲ SISTEMA: LAS07 | | | |
| UAB "GEOSMART" | Kvalifikacijos pažymėjimo Nr. 1GKV-1561 | | |
| Im. direktorius | Viktor Kromin | PARAŠAS | DATA |
| | | | 2021 01 26 |
| | | | 2021 01 26 |
| | | | A.V. |
| o | 2021-03-18 | PROJEKTO PASIŪLYMAI | |
| LAIDA | IŠLEIDIMO DATA | LAIDOS STATUSAS, KEITIMO PRIEŽASTIS (JEI TAIKOMA) | |
| KVAL. PATV. DOK. NR. | PROJEKTUOTOJAS PETRAS VILUTIS Tel. +370 699 46237 | STATINIO PROJEKTO PAVADINIMAS POILSIO PASKIRTIES PASTATŲ KOMPLEKSAS SVENCĖLĖS G. 44A, SVENCĖLĖS K., PRIEKULĖS SEN., KLAIPĖDOS R. SAV., STATYBOS PROJEKTAS | |
| A 1771 | PV | PETRAS VILUTIS | STATINIO NUMERIS IR PAVADINIMAS DOKUMENTO PAVADINIMAS |
| A 1771 | PDV | PETRAS VILUTIS | 00-SKLYPO PLANAS, SKLYPO PLANAS, SITUACIJOS SCHEMA M 1400 |
| A 1771 | ARCH | PETRAS VILUTIS | |
| LT | STATYTOJAS IR (ARBA) UŽSAKOVAS T. B. | DOKUMENTO ŽYMUO 2020-AS-04-00-TOP-SP.B-01 | LAPAS LAPU 1 1 |


PROJ. DALIS

PARAŠAS



DATA

012345 10

PASTABOS:
MATMENYS PATEIKTI METRAIS.
ALTITUDES PATEIKTOS METRAIS.

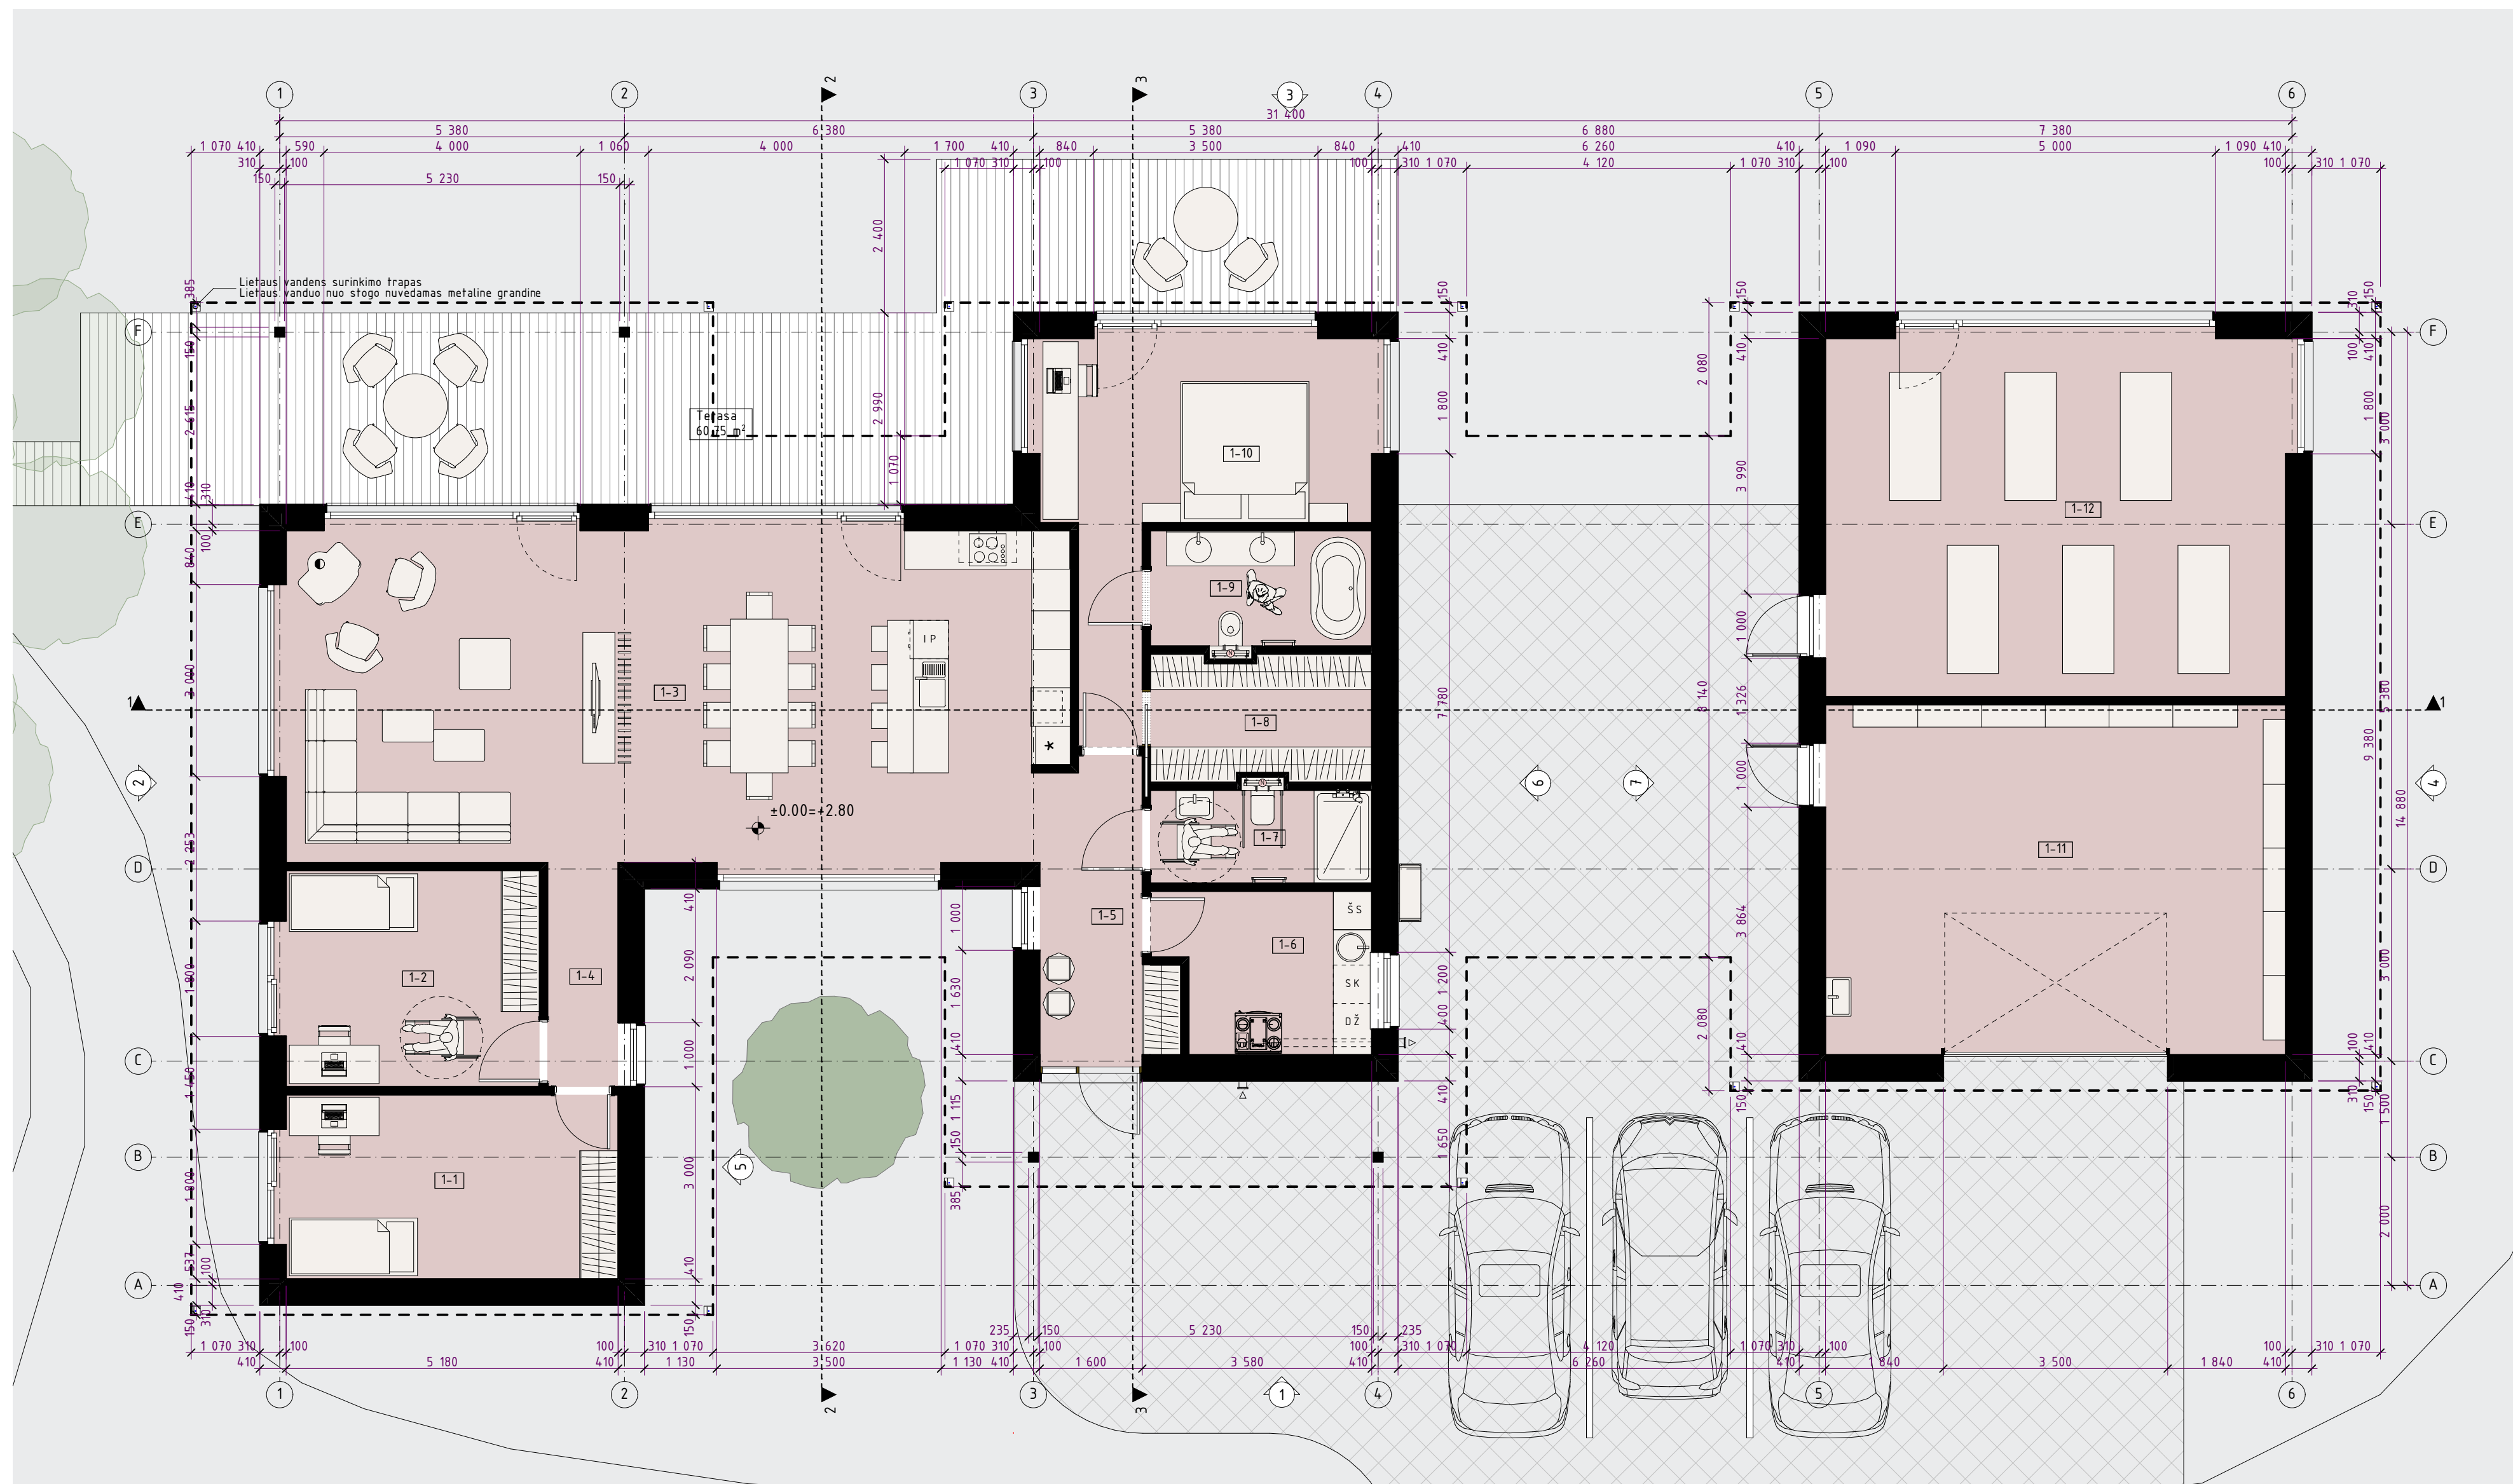

| | |
|-------------|--|
| PROJ. DALIS | |
| PAVARDĖ | |
| PARAŠAS | |
| DATA | |

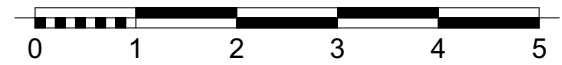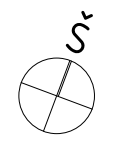


| SUTARTINIAI ŽYMĖJIMAI | |
|-----------------------|---|
| | Medžio masyvo karkaso laikinčioji siena su silumos izoliacija |
| | Medžio masyvo karkaso pertvarinė siena su garso izoliacija |

| PATALPŲ EKSPLIKACIJA | | |
|----------------------|-------------------------------------|--------|
| Patalpos Nr. | Patalpos pavadinimas | Plotas |
| 1-1 | Miegamasis kambarys | 15,23 |
| 1-2 | Miegamasis kambarys | 13,68 |
| 1-3 | Svetainė/virtuvė | 65,21 |
| 1-4 | Koridorius | 3,85 |
| 1-5 | Holas | 8,64 |
| 1-6 | Skalbiklis/įvadu patalpa/san.mazgas | 7,90 |
| 1-7 | San. mazgas | 5,01 |



| PATALPŲ EKSPLIKACIJA | | |
|----------------------|----------------------|-----------------------|
| Patalpos Nr. | Patalpos pavadinimas | Plotas |
| 1-8 | Drabužinė | 6,67 |
| 1-9 | Vonios kambarys | 6,22 |
| 1-10 | Miegamasis kambarys | 19,74 |
| 1-11 | Pagalbinė patalpa | 39,23 |
| 1-12 | Mankštų salė | 41,43 |
| | | 232,81 m ² |

| 0 | | 2021-03-18 | | PROJEKTIŲ PASIŪLYMAI | |
|----------------------|---|---|--|---|------|
| LAIDA | ISLEIDIMO DATA | LAIDOS STATUSAS, KEITIMO PRIEŽASTIS (JEI TAIKOMA) | | | |
| KVAL. PATV. DOK. NR. | PROJEKTUOTOJAS PETRAS VILUTIS Tel. +370 699 46237 | STATINIO PROJEKTO PAVADINIMAS POILSIO PASKIRTIES PASTATŲ KOMPLEKSO SVENČELĖS G. 44A, SVENČELĖS K., PRIEKULĖS SEN., KLAIPĖDOS R. SAV., STATYBOS PROJEKTAS | | | |
| A 1771 | PV | PETRAS VILUTIS | | STATINIO NUMERIS IR PAVADINIMAS DOKUMENTO PAVADINIMAS | |
| A 1771 | PDV | PETRAS VILUTIS | | 01 - POILSIO PASKIRTIES PASTATAS (POILSIO NAMAI). PIRMO AUKŠTO PLANAS M 1:75, 1:1 | |
| A 1771 | ARCH | PETRAS VILUTIS | | DOKUMENTO ŽYMUO | |
| LT | STATYTOJAS IR (ARBA) UŽSAKOVAS T. B. | 2020-AS-07-01-TDP-PP-SAB-01 | | LAPAS | LAPU |
| | | | | 1 | 1 |

PASTABOS:
 1. MATMENYS PATEIKTI MILIMETRAIS
 2. ALTIŲDUDES PATEIKTOS METRAIS
 3. PASTATAS PRIVALD BŪTI RENGIAMAS PAGAL GALIOJANČIUS STATYBOS TECHINIUS REGLAMENTUS BEI MEDIAGŲ GAMINTOJŲ TAISYKLES IR REKOMENDACIJAS.

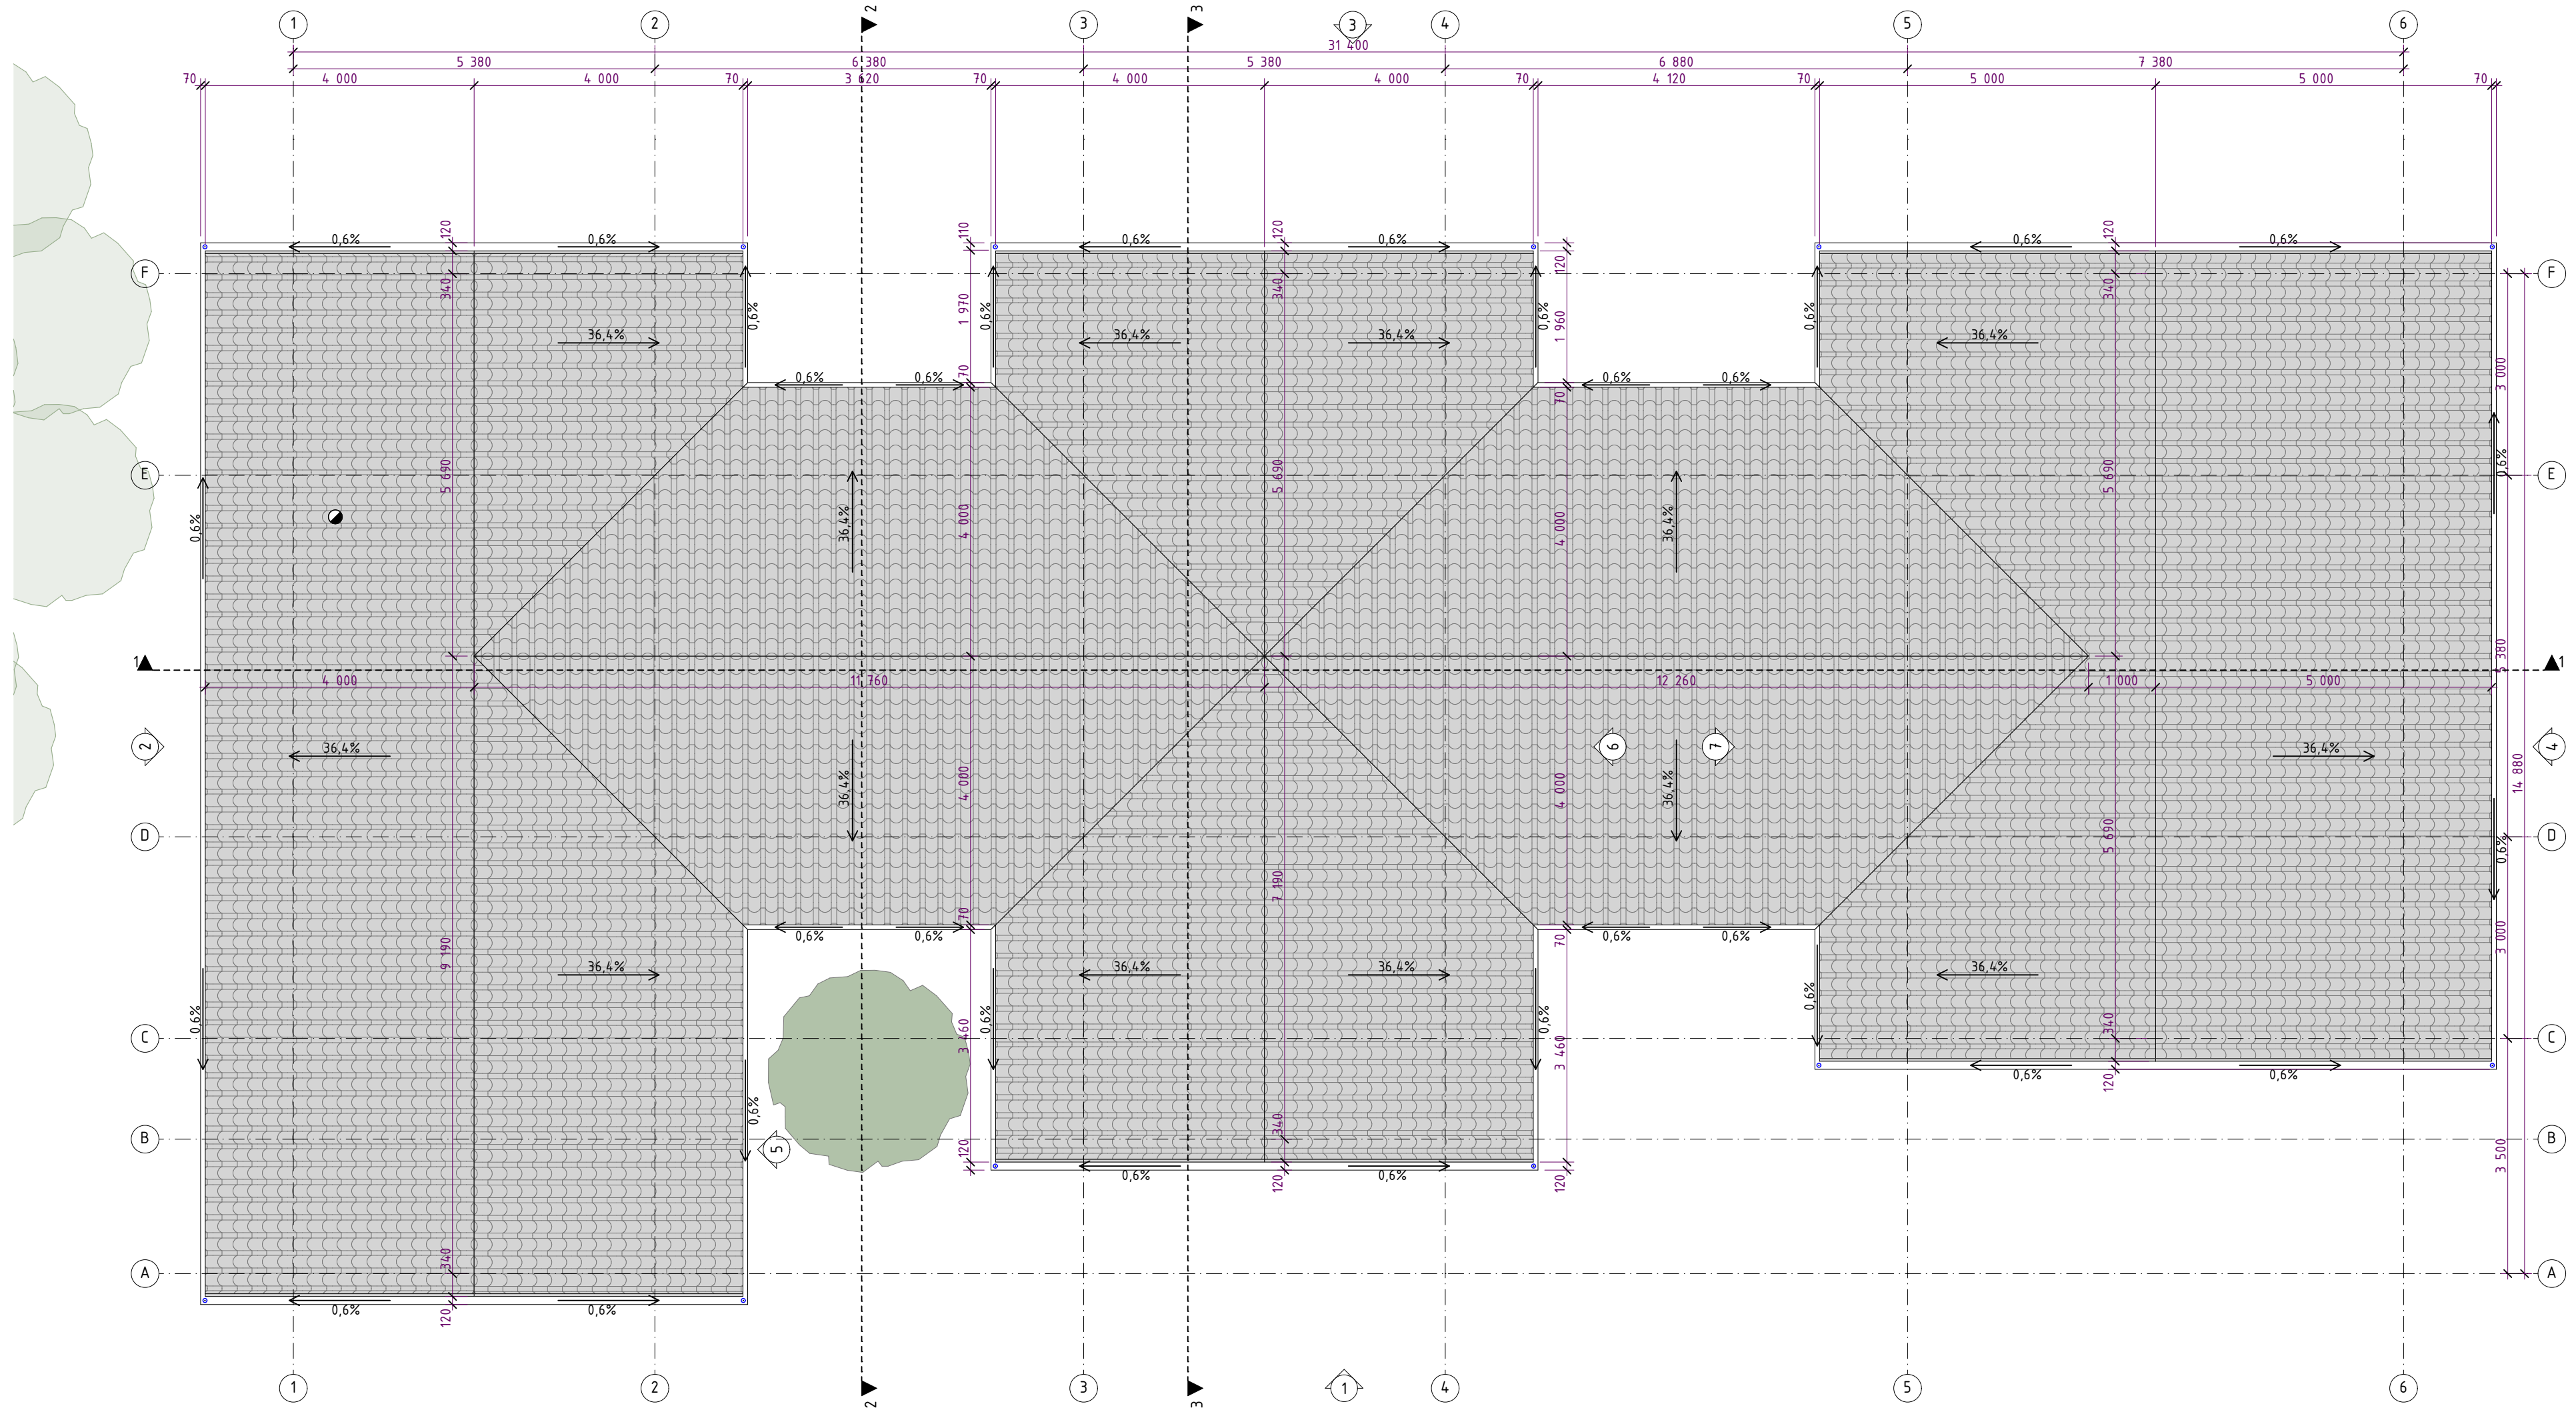


| | |
|-------------|--|
| PROJ. DALIS | |
| PAVARDĖ | |
| PARAŠAS | |
| DATA | |

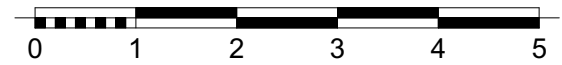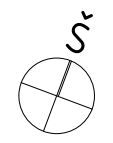


| SUTARTINAI ŽYMĖJIMAI | |
|----------------------|---|
| | Dažyto plieno hidroizoliacinė stogo danga, tamsiai pilka spalva |

PASTABOS:
 1. MATMENYS PATEIKTI MILIMETRAIS
 2. ALTIITUDES PATEIKTOS METRAIS
 3. PASTATAS PRIVALD BUTI RENGIAMAS PAGAL GALIOJANČIUS STATYBOS TECHINIUS REGLAMENTUS BEI MEDIŽIAGŲ GAMINTOJŲ TAISYKLES IR REKOMENDACIJAS.

| | | | | | |
|----------------------|---|---|--|--|-------|
| 0 | | 2021-03-18 | | PROJEKTO PAVADINIMAS | |
| LAIDA | | IŠLEIDIMO DATA | | LAIDOS STATUSAS, KEITIMO PRIEŽASTIS (JEI TAIKOMA) | |
| KVAL. PATV. DOK. NR. | PROJEKTUOTOJAS PETRAS VILUTIS Tel. +370 699 46237 | STATINIO PROJEKTO PAVADINIMAS POILSIO PASKIRTIES PASTATŲ KOMPLEKSO SVENCĖLĖS G. 44A, SVENCĖLĖS K., PRIEKULĖS SEN., KLAIPĖDOS R. SAV., STATYBOS PROJEKTAS | | | |
| A 1771 | PV | PETRAS VILUTIS | | STATINIO NUMERIS IR PAVADINIMAS DOKUMENTO PAVADINIMAS | LAIDA |
| A 1771 | PDV | PETRAS VILUTIS | | 01 - POILSIO PASKIRTIES PASTATAS (POILSIO NAMAI). STOGO PLANAS | 0 |
| A 1771 | ARCH | PETRAS VILUTIS | | M 1:75 | |
| LT | STATYTOJAS IR (ARBA) UŽSAKOVAS T. B. | DOKUMENTO ŽYMUO 2020 AS-07-01-TDP-PP-SAB-02 | | LAPAS | LAPU |
| | | | | 1 | 1 |

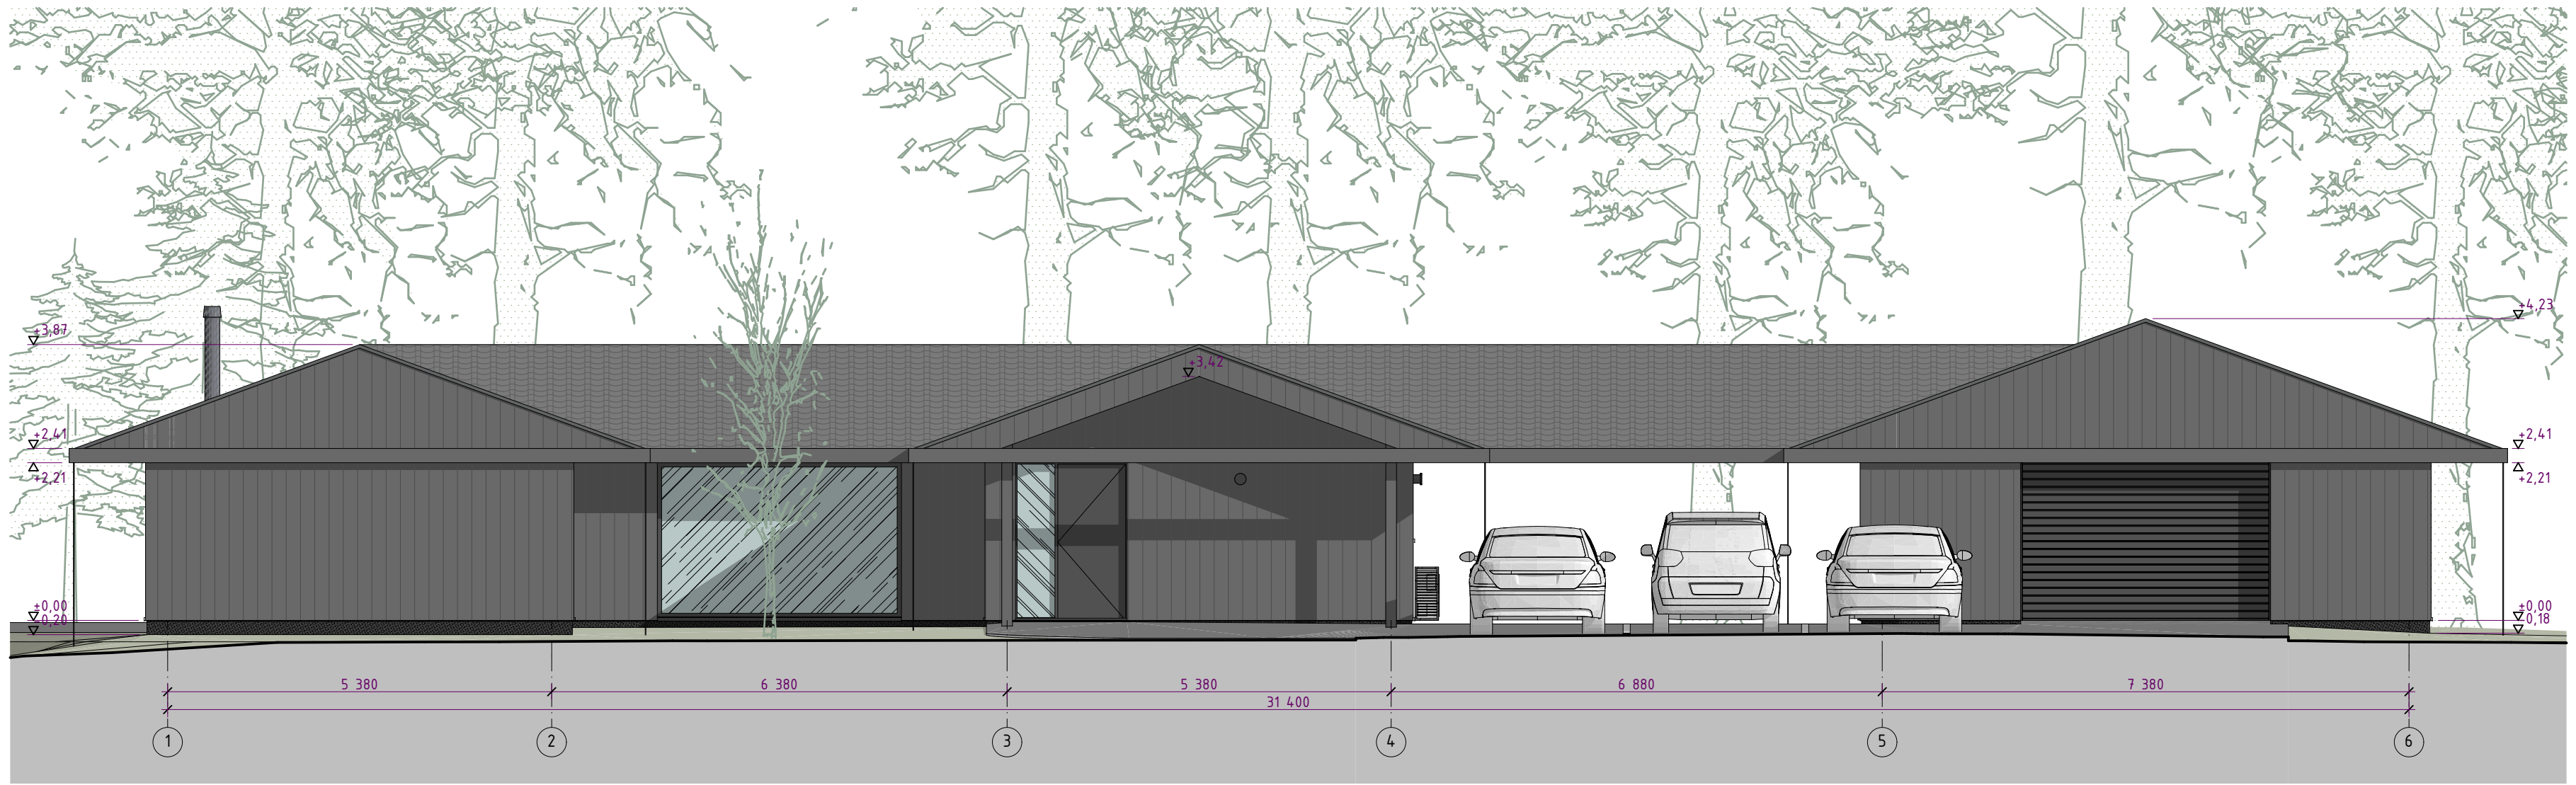

FASADAS 1

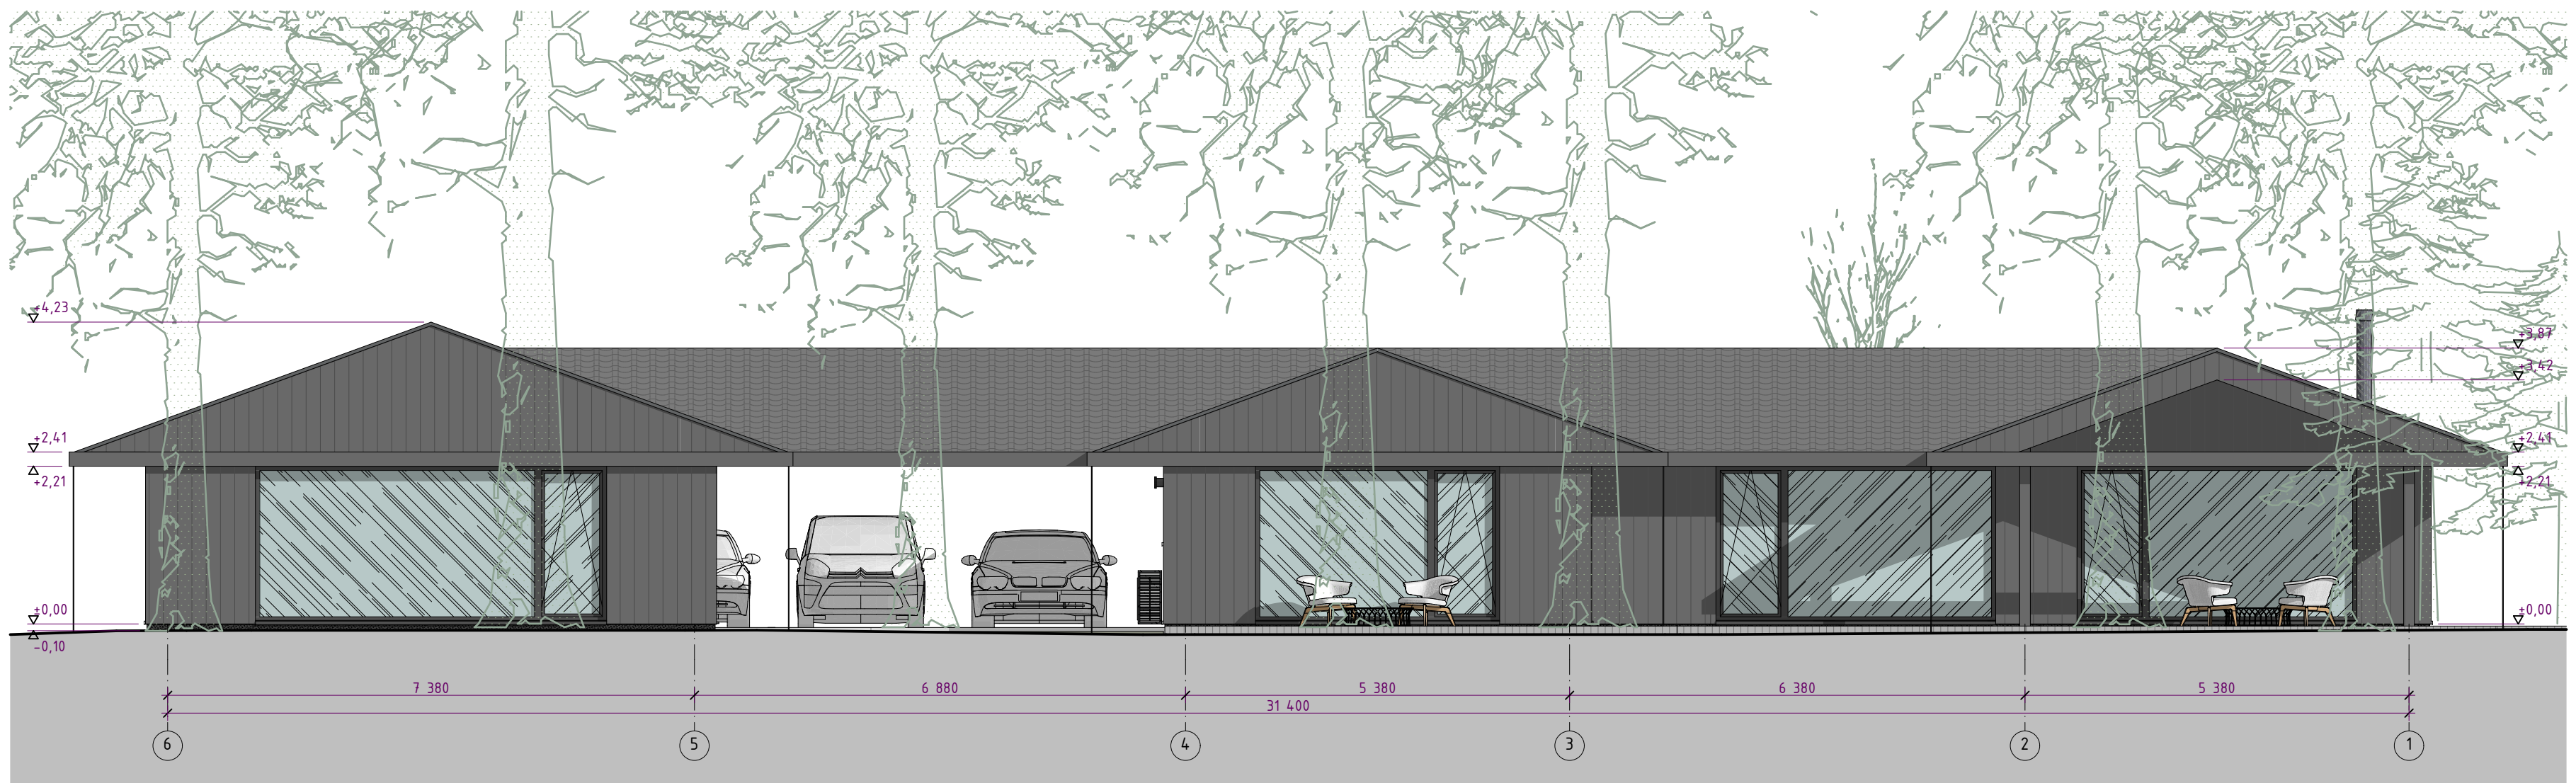

FASADAS 3

PASTABOS:
 1. MATMENYS PATEIKTI MILIMETRAIS
 2. ALTITUDES PATEIKTOS METRAIS
 3. PASTATAS PRIVALD BUTI RENGIAMAS PAGAL GALIOJANCIUS STATYBOS TECHININIUS REGLAMENTUS BEI MEDIAGU GAMINTOJU TAISYKLES IR REKOMENDACIJAS.

| SUTARTINAI ŽYMĖJIMAI | |
|----------------------|---|
| | Dažyto plieno hidroizoliacine stogo danga, tamsiai pilka spalva |
| | Termiskai apdorota medžio masyvo lenta, tamsiai pilka spalva |
| | Plastikiniai langai, RAL 7015 |


| 0 | | 2021-03-18 | | PROJEKTINIAI PASIŪLYMAI | |
|----------------------|---|--|--|---|-------|
| LAIDA | | IŠLEIDIMO DATA | | LAIDOS STATUSAS, KEITIMO PRIEŽASTIS (JEI TAIKOMA) | |
| KVAL. PATV. DOK. NR. | PROJEKTUOTOJAS PETRAS VILUTIS Tel. +370 699 46237 | STATINIO PROJEKTO PAVADINIMAS POILSIO PASKIRTIES PASTATU KOMPLEKSO SVENCELĖS G 44A, SVENCELĖS K., PRIEKULĖS SEN., KLAIPĖDOS R. SAV., STATYBOS PROJEKTAS | | | |
| A 1771 | PV | PETRAS VILUTIS | | STATINIO NUMERIS IR PAVADINIMAS DOKUMENTO PAVADINIMAS | LAIDA |
| A 1771 | PDV | PETRAS VILUTIS | | 01 - POILSIO PASKIRTIES PASTATAS (POILSIO NAMAI). FASADA 1, 3 | 0 |
| A 1771 | ARCH | PETRAS VILUTIS | | M 1:75 | |
| LT | STATYTOJAS IR (ARBA) UŽSAKOVAS T. B. | DOKUMENTO ŽYMUO 2020-AS-07-01-TDP-PP-SAB-03 | | LAPAS | LAPU |
| | | | | 1 | 1 |




| | |
|-------------|--|
| DATA | |
| PARAŠAS | |
| PAVARDE | |
| PROJ. DALIS | |




FASADAS 2

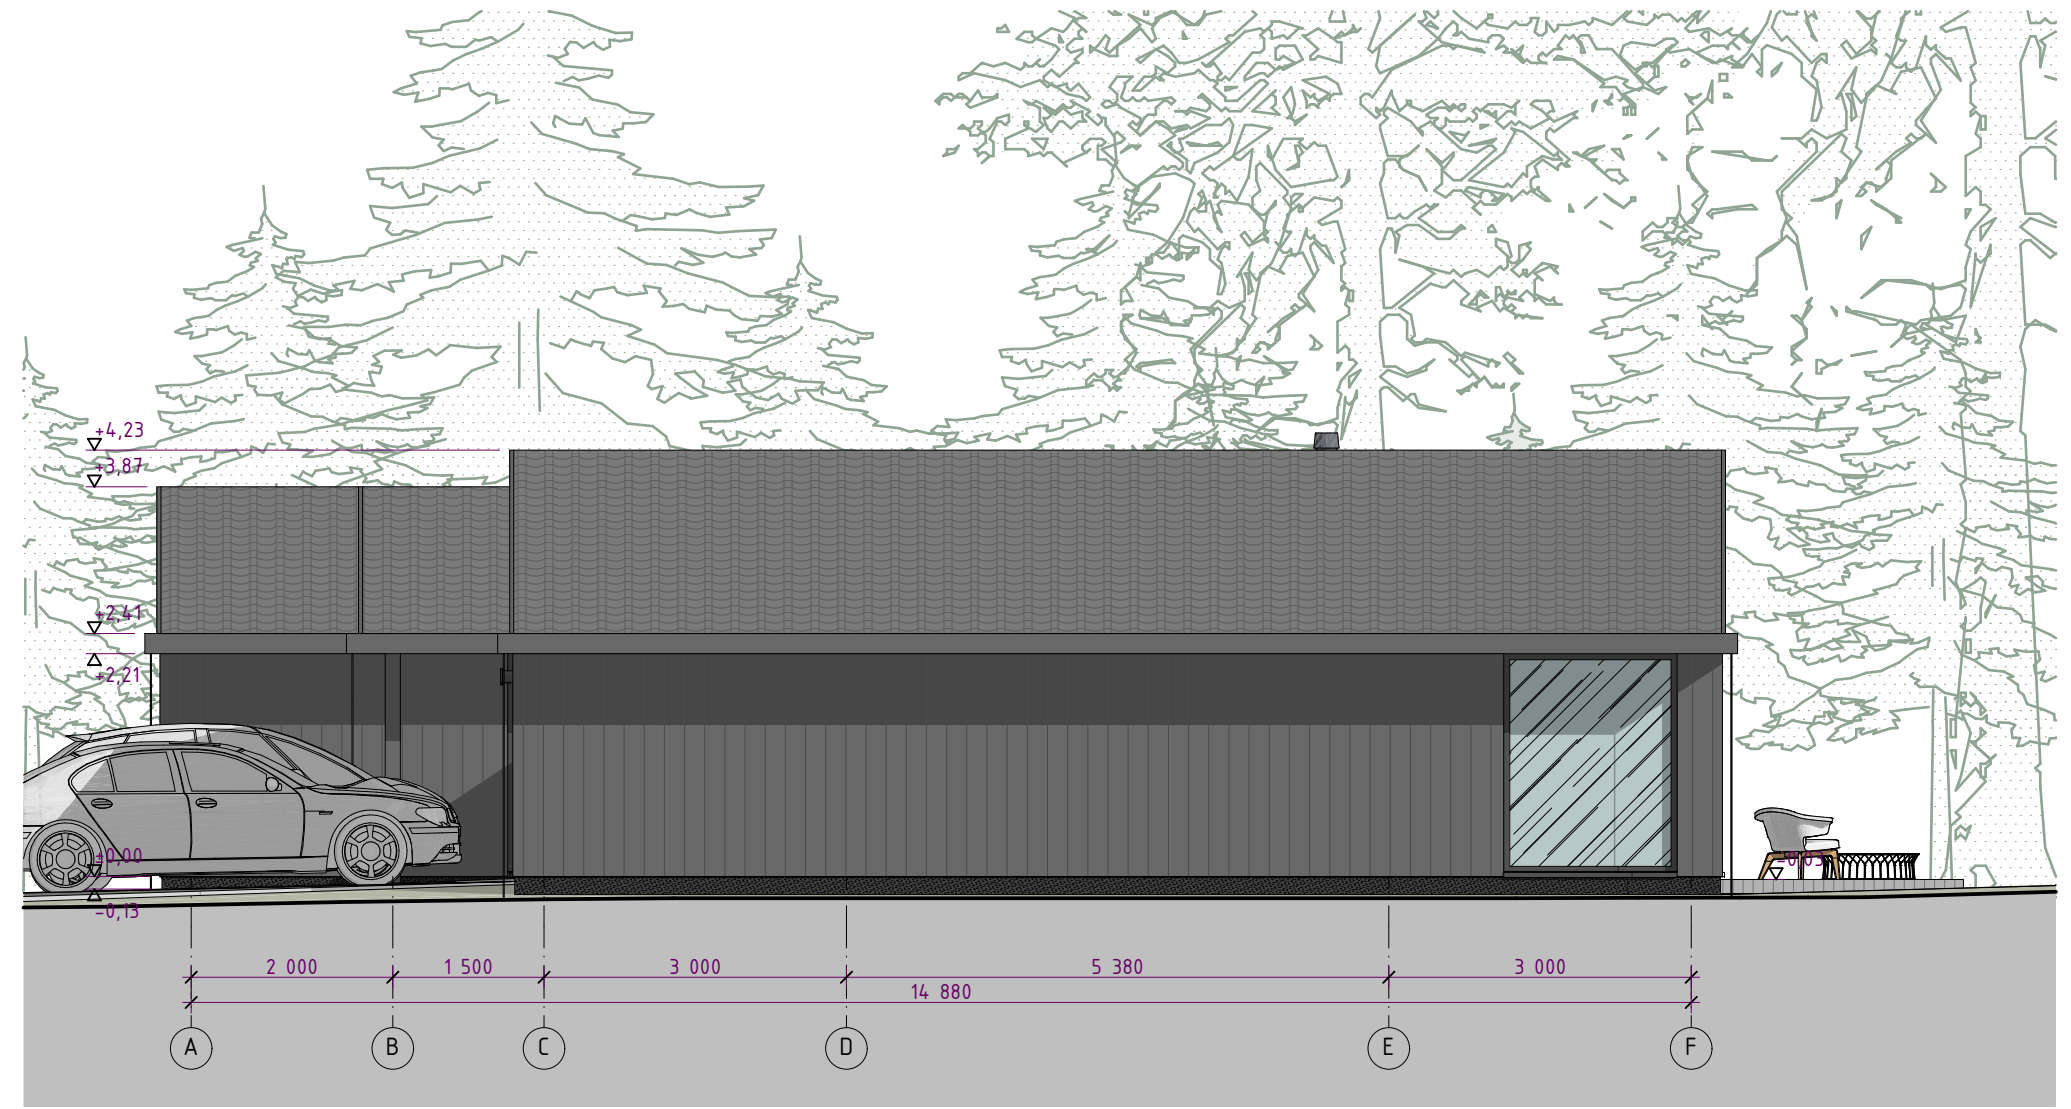


FASADAS 4

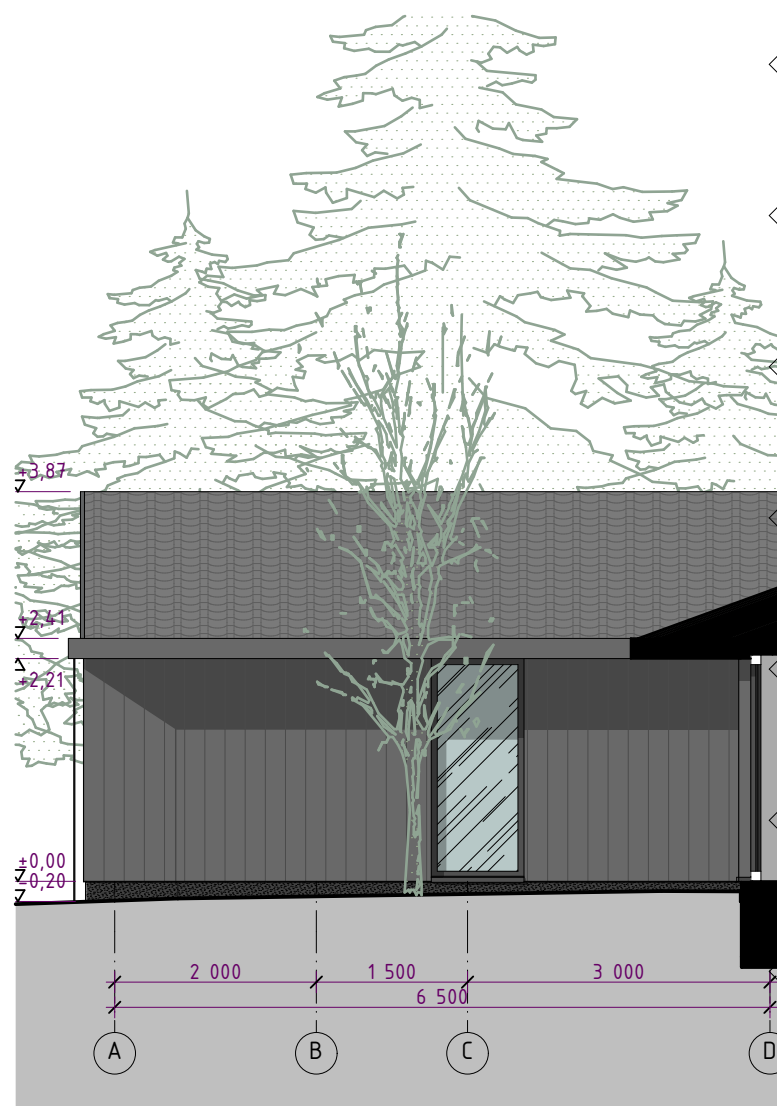

FASADAS 5

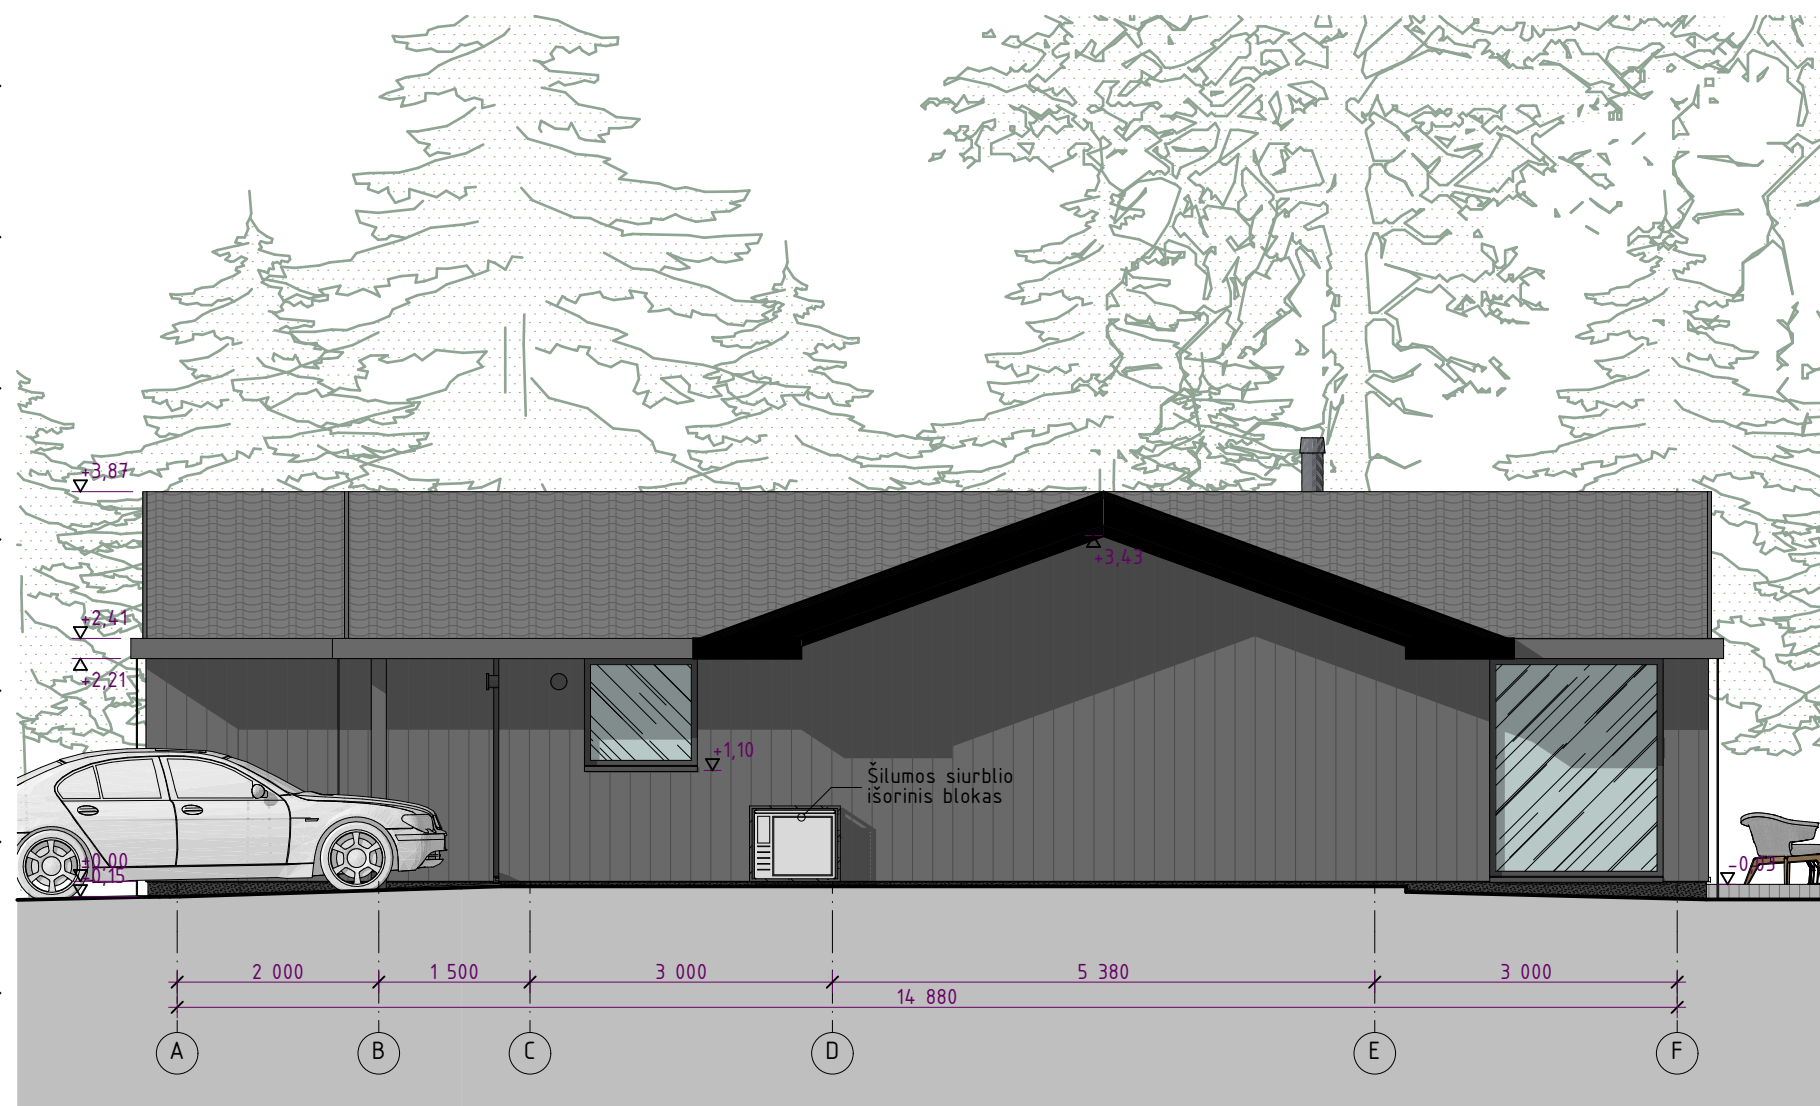

FASADAS 6

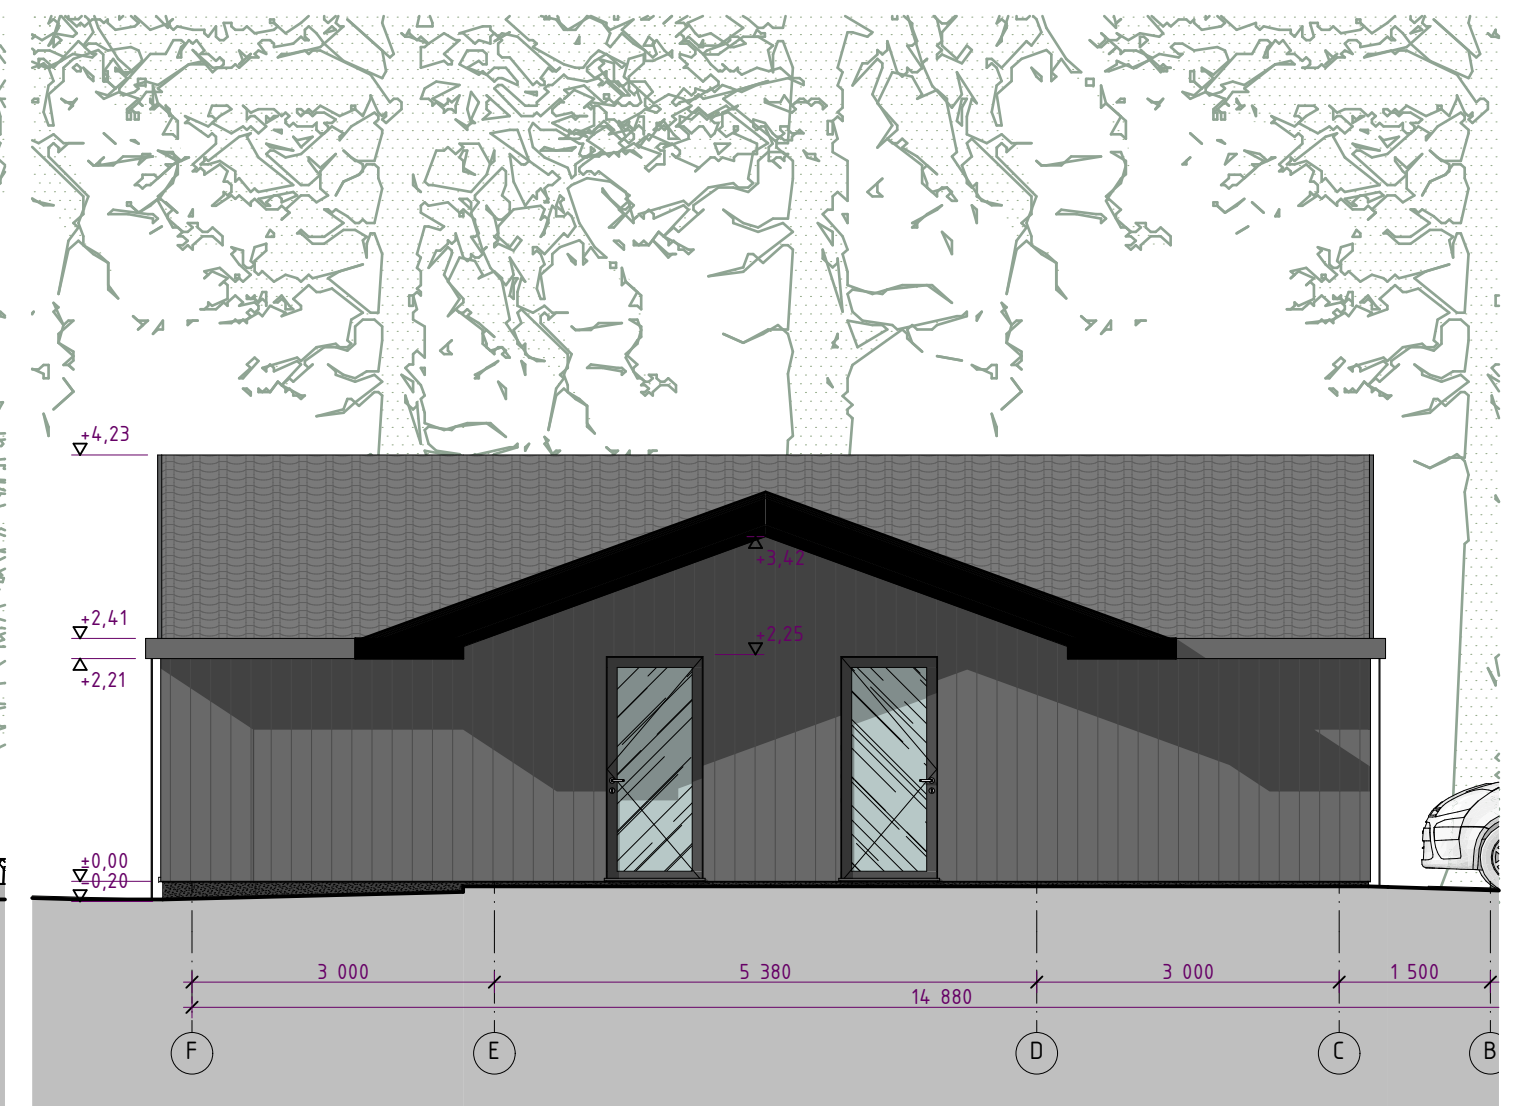

FASADAS 7




| SUTARTINAI ŽYMĖJIMAI | |
|----------------------|---|
| | Dažyto plieno hidroizoliacinė stogo danga, tamsiai pilka spalva |
| | Termiškai apdorota medžio masyvo lenta, tamsiai pilka spalva |
| | Plastikiniai langai, RAL 7015 |


| 0 | | 2021-03-18 | | PROJEKTINIAI PASIŪLYMAI | |
|----------------------|---|--|--|---|-------------------|
| LAIDA | | IŠLEIDIMO DATA | | LAIDOS STATUSAS, KEITIMO PRIEŽASTIS (JEI TAIKOMA) | |
| KVAL. PATV. DOK. NR. | PROJEKTUOTOJAS PETRAS VILUTIS Tel. +370 699 46237 | STATINIO PROJEKTO PAVADINIMAS POILSIO PASKIRTIES PASTATŲ KOMPLEKSO SVENČELĖS G 44A, SVENČELĖS K., PRIEKULĖS SEN., KLAIPĖDOS R. SAV., STATYBOS PROJEKTAS | | | |
| A 1771 | PV | PETRAS VILUTIS | | STATINIO NUMERIS IR PAVADINIMAS DOKUMENTO PAVADINIMAS | |
| A 1771 | PDV | PETRAS VILUTIS | | 01 - POILSIO PASKIRTIES PASTATAS (POILSIO NAMAI). FASADAI 2, 4, 5, 6, 7 | |
| A 1771 | ARCH | PETRAS VILUTIS | | M 1:75 | |
| LT | STATYTOJAS IR (ARBA) UŽSAKOVAS T. B. | DOKUMENTO ŽYMUO 2020-AS-07-01-TDP-PP-SAB-04 | | | LAPAS LAPU 1 1 |

PASTABOS:
1. MATMENYS PATEIKTI MILIMETRAIS
2. ALTIITUDES PATEIKTOS METRAIS
3. PASTATAS PRIVALD BUTI RENGIAMAS PAGAL GALIOJANČIUS STATYBOS TECHINIUS REGLAMENTUS BEI MEDIŽIŲ GAMINTOJŲ TAIŠKYLES IR REKOMENDACIJAS.


DATA
PARAŠAS
PAVARDĖ
PROJ. DALIS

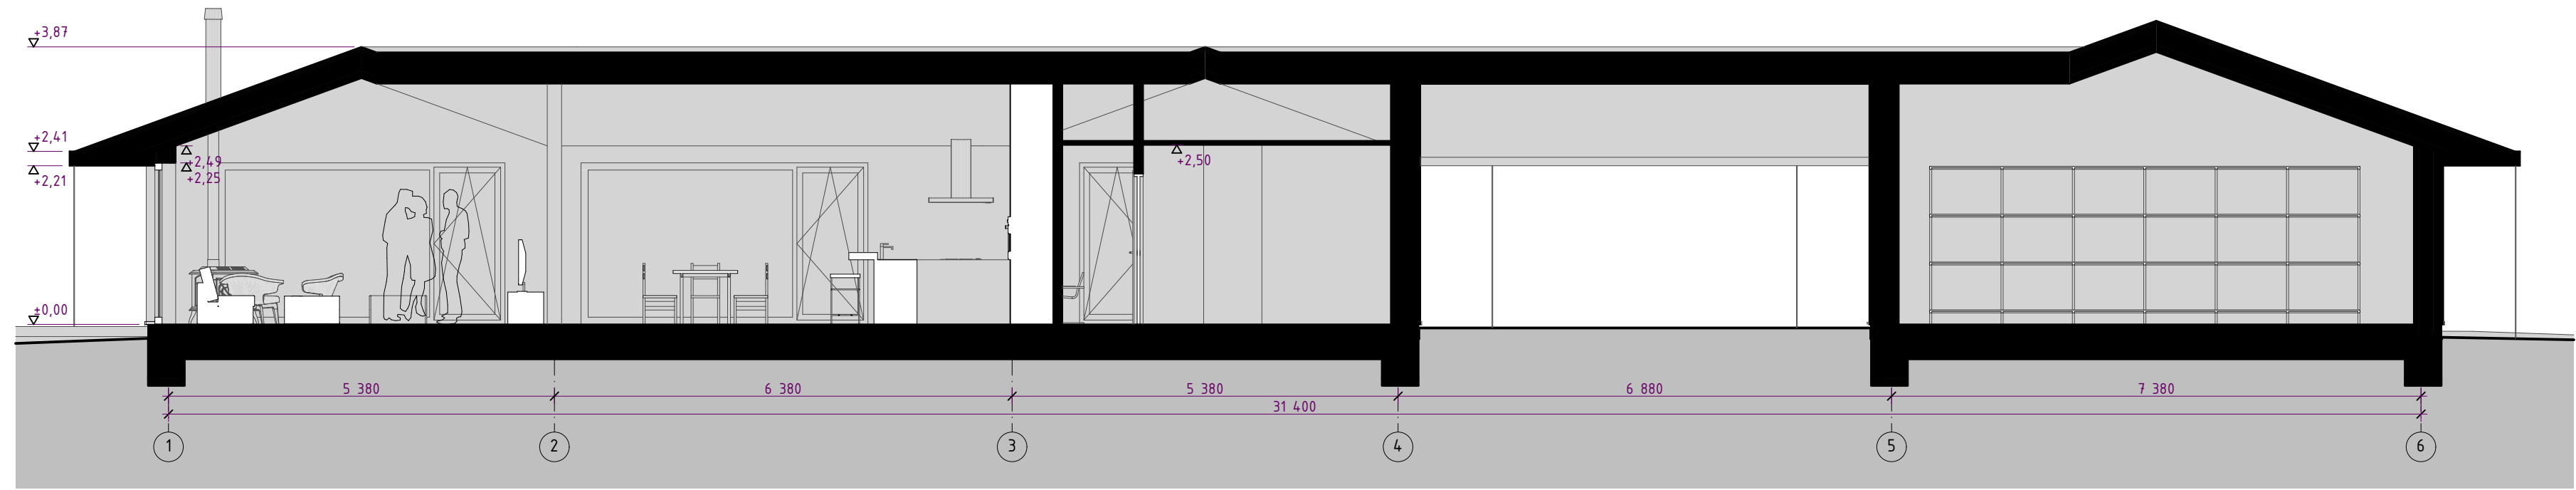

PJŪVIS 1-1

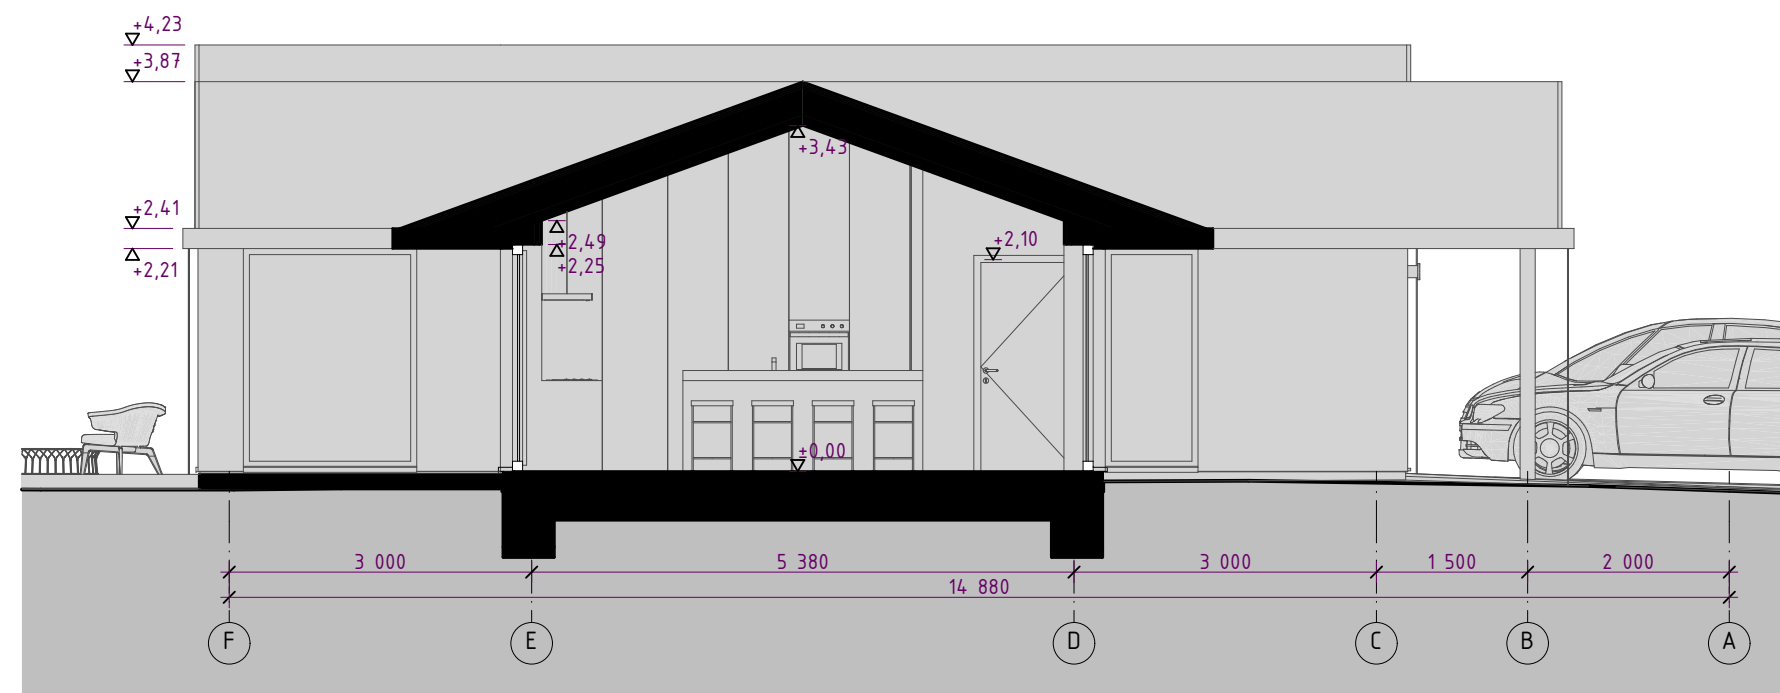


PJŪVIS 2-2

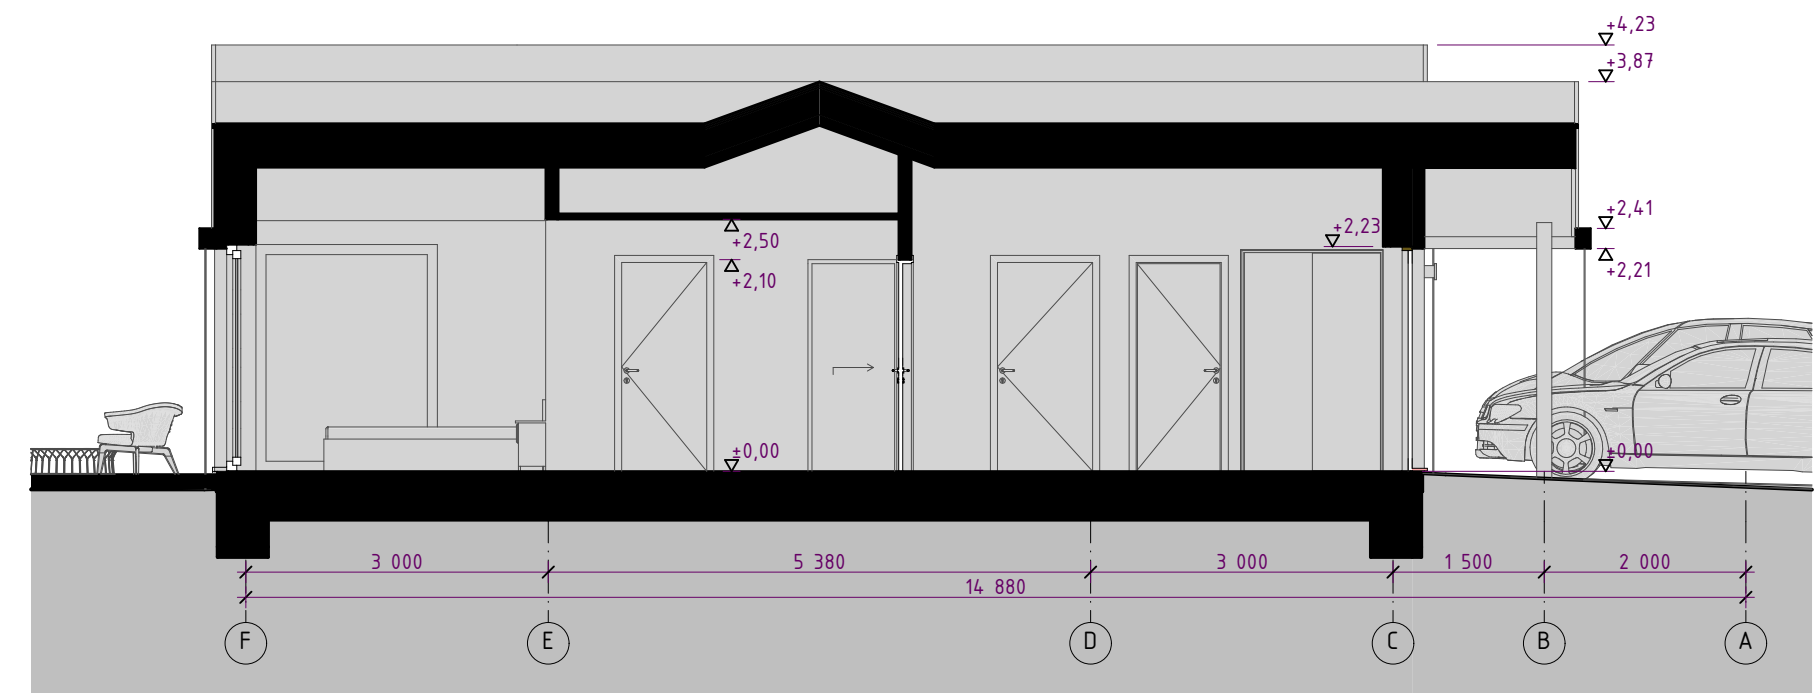


PJŪVIS 3-3

PASTABOS:
 1. MATMENYS PATEIKTI MILIMETRAIS
 2. ALTIUDĖS PATEIKTOS METRAIS
 3. PASTATAS PRIVALD BŪTI RENGIAMAS PAGAL GALIOJANČIUS
 STATYBOS TECHINIŠIUS REGLAMENTUS BEI MEDIŽIŲ GAMINTŲJŲ
 TAISYKLES IR REKOMENDACIJAS.

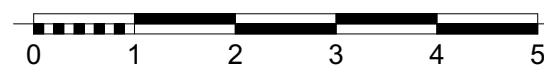

| | | | |
|----------------------|---|--|--|
| 0 | 2021-03-18 | PROJEKTIŅAI PASIŪLYMAI | |
| LAIDA | IŠLEIDIMO DATA | LAIDOS STATUSAS, KEITIMO PRIEŽASTIS (JEI TAIKOMA) | |
| KVAL. PATV. DOK. NR. | PROJEKTUOTOJAS PETRAS VILUTIS Tel. +370 699 46237 | STATINIO PROJEKTO PAVADINIMAS POILSIO PASKIRTIES PASTATŲ KOMPLEKSO SVENCELĖS G. 44A, SVENCELĖS K., PRIEKULĖS SEN., KLAIPĖDOS R. SAV., STATYBOS PROJEKTAS | |
| A 1771 | PV | PETRAS VILUTIS | STATINIO NUMERIS IR PAVADINIMAS DOKUMENTO PAVADINIMAS |
| A 1771 | PDV | PETRAS VILUTIS | 01 - POILSIO PASKIRTIES PASTATAS (POILSIO NAMAI). PJŪVIS 1-1, 2-2, 3-3 |
| A 1771 | ARCH | PETRAS VILUTIS | M 1:75 |
| LT | STATYTOJAS IR (ARBA) UŽSAKOVAS T. B. | DOKUMENTO ŽYMUO 2020-AS-07-01-TDP-PP-SAB-05 | LAPAS LAPŲ 1 1 |

| | |
|-------------|--|
| PROJ. DALIS | |
| PAVARDĖ | |
| PARAŠAS | |
| DATA | |

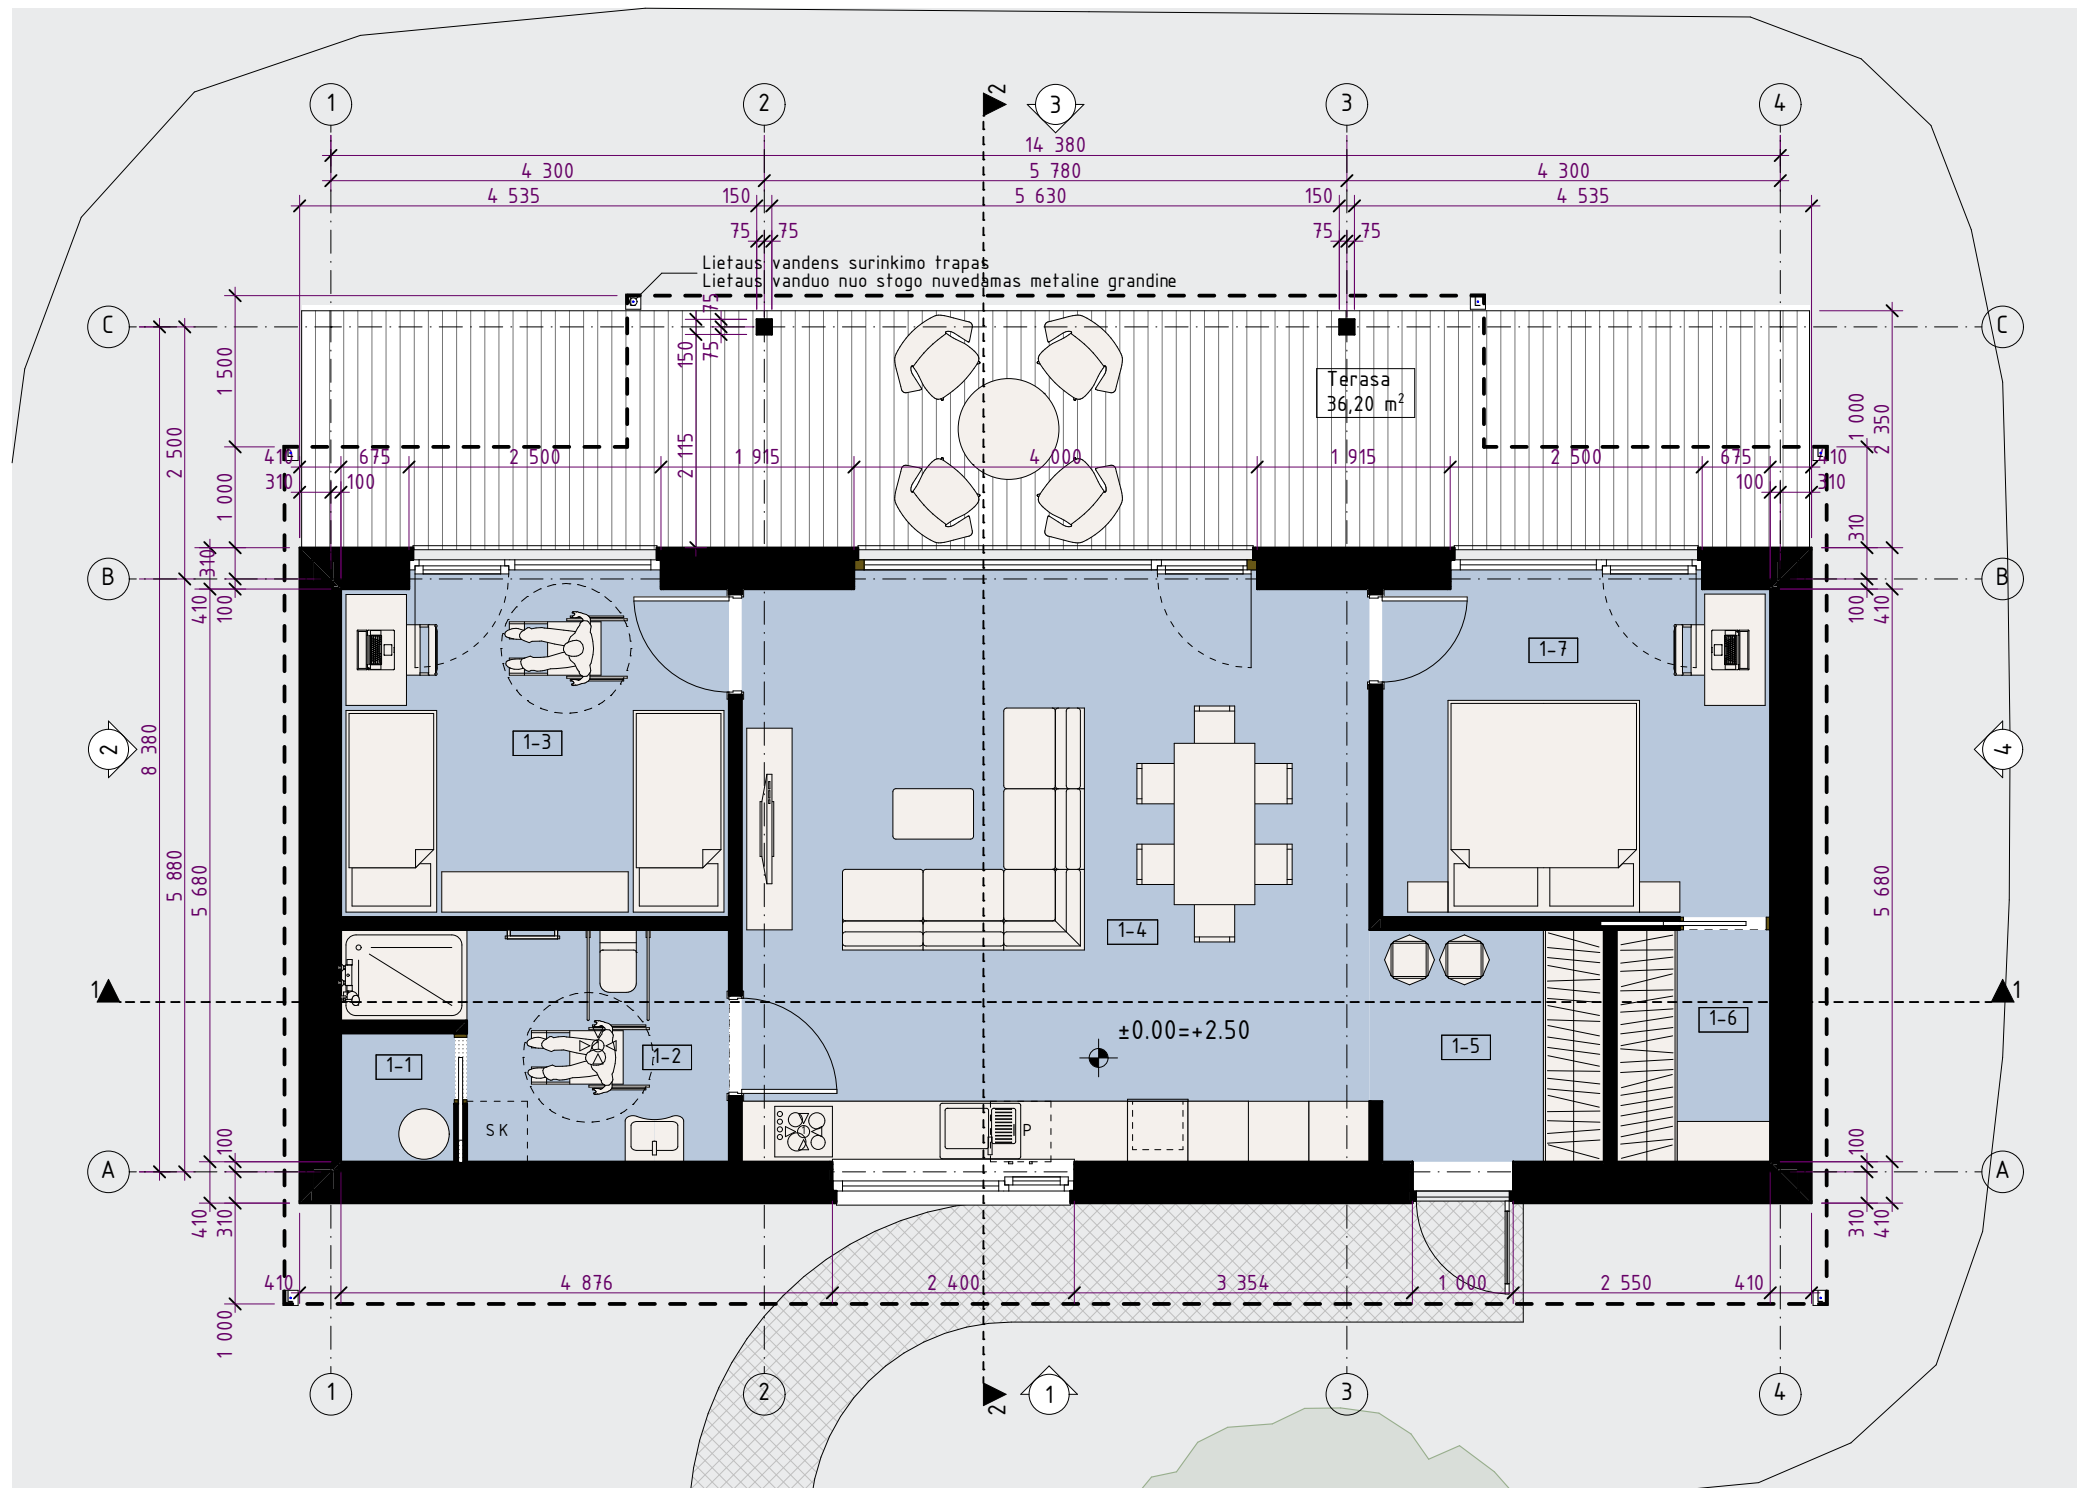

PASTABOS:
 1. MATMENYS PATEIKTI MILIMETRAIS
 2. ALTITUDES PATEIKTOS METRAIS
 3. PASTATAS PRIVALO BŪTI ĮRENGIAMAS PAGAL GALIOJANČIUS STATYBOS TECHININIUS REGLAMENTUS BEI MEDŽIAGŲ GAMINTŲJŲ TAISYKLES IR REKOMENDACIJAS


| SUTARTINIAI ŽYMĖJIMAI | |
|-----------------------|---|
| | Medžio masyvo karkaso laikinčioji siena su šilumos izoliacija |
| | Medžio masyvo karkaso pertvarinė siena su garso izoliacija |

| PATALPŲ EKSPLIKACIJA | | |
|----------------------|----------------------|----------|
| Patalpos Nr. | Patalpos pavadinimas | Plotas |
| 1-1 | Įvadų patalpa | 1,43 |
| 1-2 | San. mazgas | 7,11 |
| 1-3 | Miegamasis kambarys | 13,00 |
| 1-4 | Svetainė/virtuvė | 36,14 |
| 1-5 | Holas | 5,27 |
| 1-6 | Drabužinė | 3,51 |
| 1-7 | Miegamasis kambarys | 13,00 |
| | | 79,46 m² |

| 0 | | 2021-03-18 | | PROJEKTIINIAI PASIŪLYMAI | |
|----------------------|--|---|--|---|------|
| LAIDA | IŠLEIDIMO DATA | LAIDOS STATUSAS, KEITIMO PRIEŽASTIS (JEI TAIKOMA) | | | |
| KVAL. PATV. DOK. NR. | PROJEKTUOTOJAS PETRAS VILUTIS, IV NR. 587129 Tel. +370 699 46237 El.paštas. petrasvilutis@gmail.com | STATINIO PROJEKTO PAVADINIMAS POILSIO PASKIRTIES PASTATŲ KOMPLEKSO SVENCĖLĖS G. 44A, SVENCĖLĖS K., PRIEKULĖS SEN., KLAIPĖDOS R. SAV., STATYBOS PROJEKTAS | | | |
| A 1771 | PV | PETRAS VILUTIS | | STATINIO NUMERIS IR PAVADINIMAS. DOKUMENTO PAVADINIMAS | |
| A 1771 | PDV | PETRAS VILUTIS | | 02 - POILSIO PASKIRTIES PASTATAS (POILSIO NAMAI). PIRMO AUKŠTO PLANAS | |
| A 1771 | ARCH | PETRAS VILUTIS | | M 1:1, 1:75 | |
| LT | STATYTOJAS IR (ARBA) UŽSAKOVAS T. B. | DOKUMENTO ŽYMUO 2020.AS-07-02-TDP-PP-SAB-01 | | LAPAS | LAPŲ |
| | | | | 1 | 1 |

| PROJ. DALIS | PAVARDĖ | PARAŠAS | DATA |
|-------------|---------|---------|------|
| | | | |



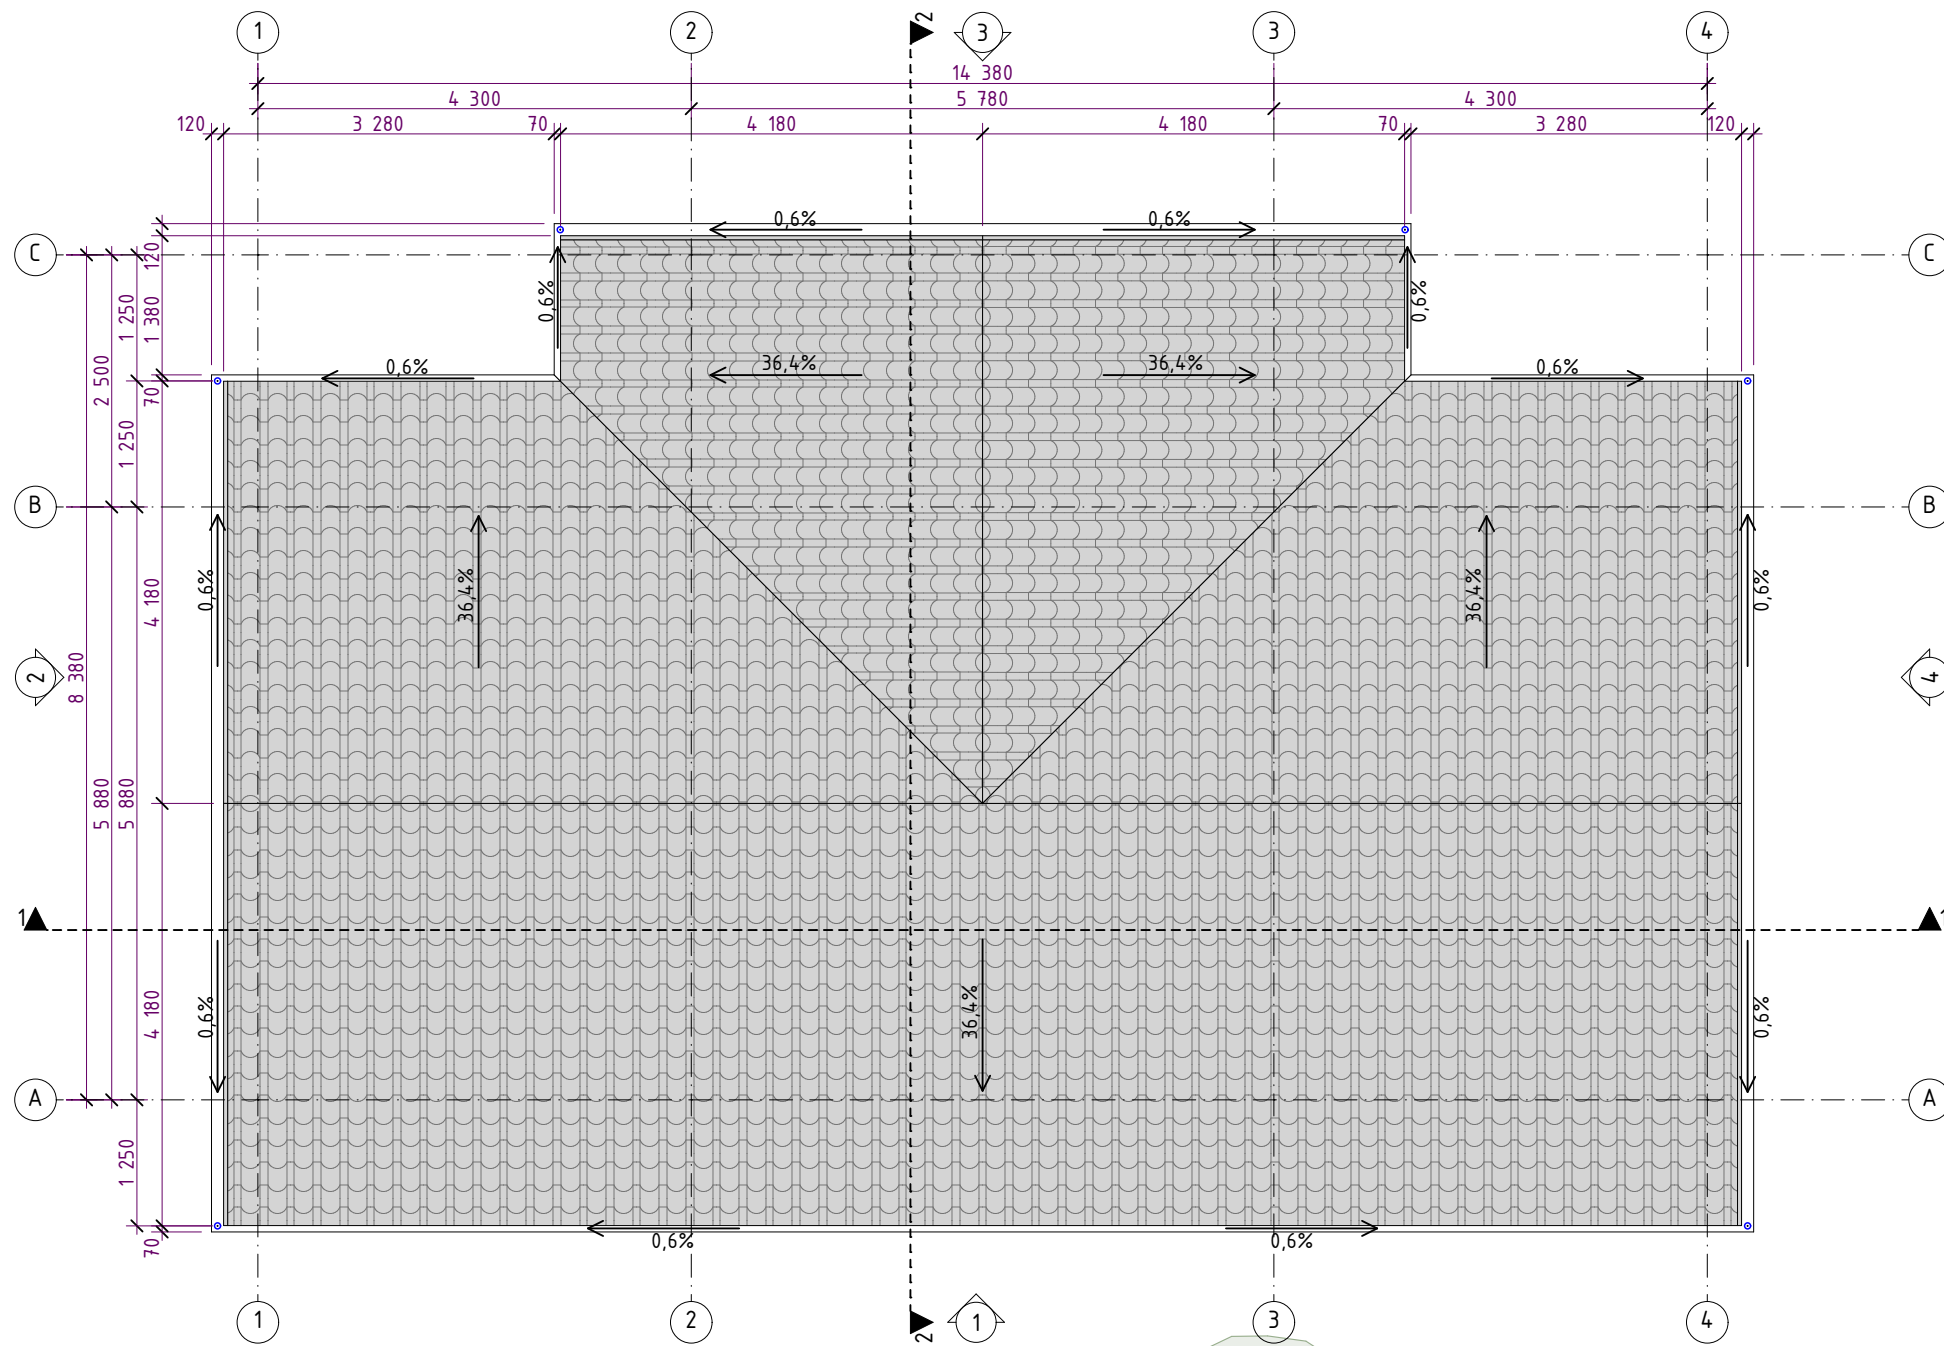


| SUTARTINIAI ŽYMĖJIMAI | |
|-----------------------|---|
| | Dažyto plieno hidroizoliacinė stogo danga, tamsiai pilka spalva |

PASTABOS:
 1. MATMENYS PATEIKTI MILIMETRAIS
 2. ALTITUDES PATEIKTOS METRAIS
 3. PASTATAS PRIVALO BŪTI ĮRENGIAMAS PAGAL GALIOJANČIUS STATYBOS TECHNINIUS REGLAMENTUS BEI MEDŽIAGŲ GAMINTOJŲ TAIŠYKLES IR REKOMENDACIJAS.


| 0 | | 2021-03-18 | | PROJEKTINIAI PASIŪLYMAI | |
|----------------------|--|---|------------------------------|---|------------|
| LAIDA | | IŠLEIDIMO DATA | | LAIDOS STATUSAS, KEITIMO PRIEŽASTIS (JEI TAIKOMA) | |
| KVAL. PATV. DOK. NR. | PROJEKTUOTOJAS PETRAS VILUTIS, IV NR. 587129 Tel. +370 699 46237 El.paštas. petrasvilutis@gmail.com | STATINIO PROJEKTO PAVADINIMAS POILSIO PASKIRTIES PASTATŲ KOMPLEKSO SVENCĖLĖS G. 44A, SVENCĖLĖS K., PRIEKULĖS SEN., KLAIPĖDOS R. SAV., STATYBOS PROJEKTAS | | | |
| A 1771 | PV | PETRAS VILUTIS | | STATINIO NUMERIS IR PAVADINIMAS. DOKUMENTO PAVADINIMAS | LAIDA |
| A 1771 | PDV | PETRAS VILUTIS | | 02 - POILSIO PASKIRTIES PASTATAS (POILSIO NAMAI). STOGO PLANAS M 1:75 | 0 |
| A 1771 | ARCH | PETRAS VILUTIS | | DOKUMENTO ŽYMUO | LAPAS LAPŲ |
| LT | STATYTOJAS IR (ARBA) UŽSAKOVAS T. B. | | 2020.AS-07-02-TDP-PP-SA.B-02 | | 1 1 |

| PROJ. DALIS | PAVARDĖ | PARAŠAS | DATA |
|-------------|---------|---------|------|
| | | | |

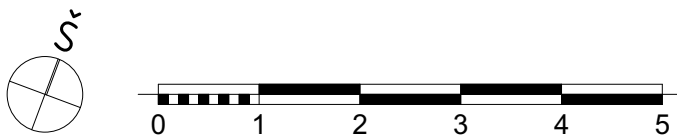



FASADAS 1

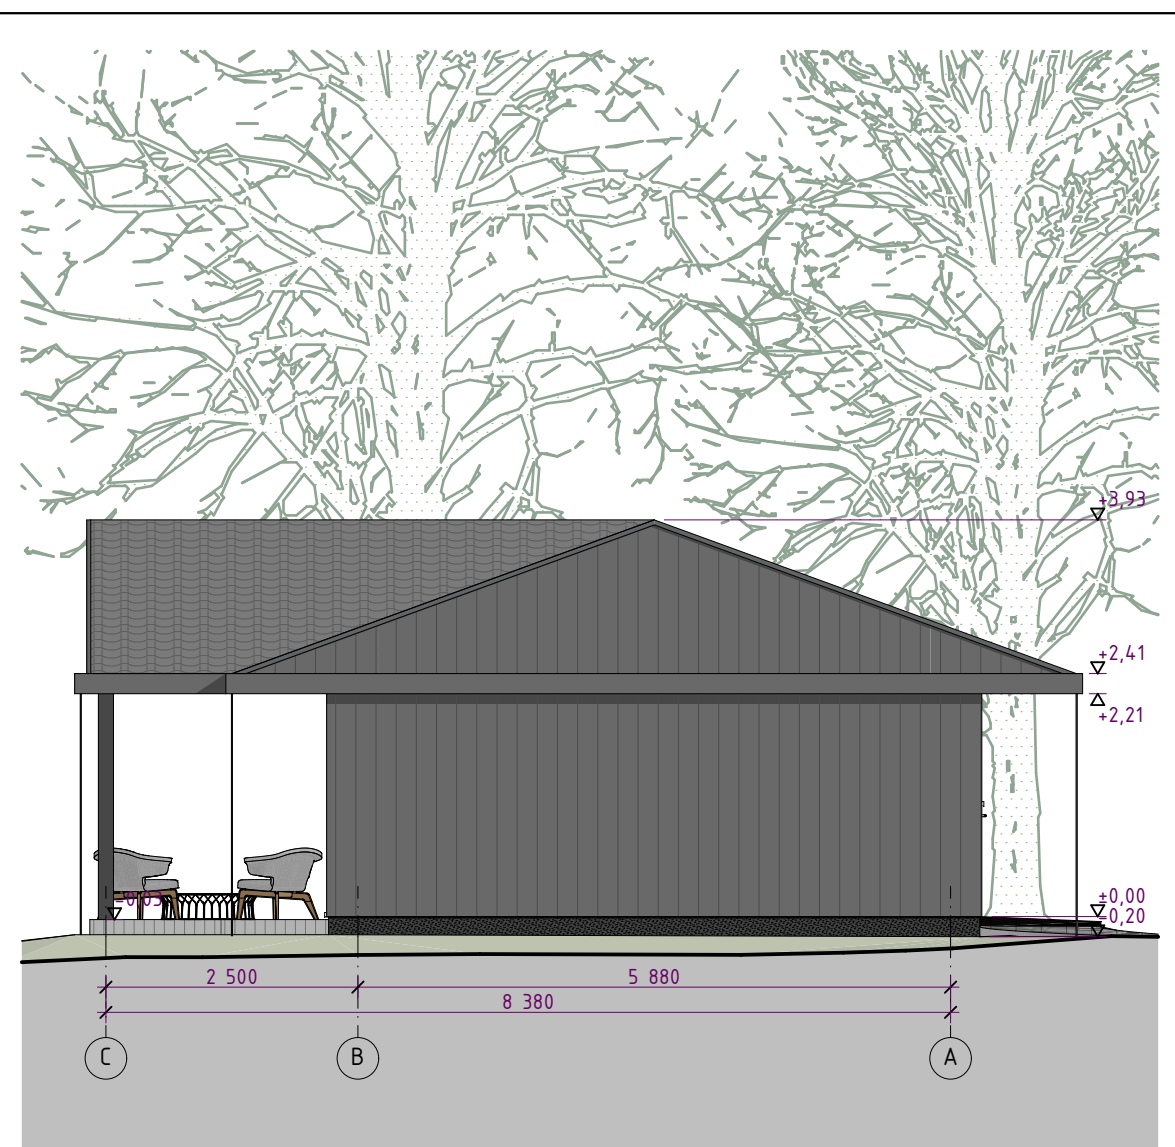

FASADAS 2


PASTABOS:
 1. MATMENYS PATEIKTI MILIMETRAIS
 2. ALTITUDES PATEIKTOS METRAIS
 3. PASTATAS PRIVALO BŪTI ĮRENGIAMAS PAGAL GALIOJANČIUS STATYBOS TECHINIUOS REGLAMENTUS BEI MEDŽIAGŲ GAMINTOJŲ TAISYKLES IR REKOMENDACIJAS.

| SUTARTINIAI ŽYMĖJIMAI | |
|-----------------------|---|
| | Dažyto plieno hidroizoliacinė stogo danga, tamsiai pilka spalva |
| | Terminiškai apdorota medžio masyvo lenta, tamsiai pilka spalva |
| | Plastikiniai langai, RAL 7015 |


| 0 | | 2021-03-18 | | PROJEKTINIAI PASIŪLYMAI | |
|----------------------|--|---|--|--|------------|
| LAIDA | | IŠLEIDIMO DATA | | LAIDOS STATUSAS, KEITIMO PRIEŽASTIS (JEI TAIKOMA) | |
| KVAL. PATV. DOK. NR. | PROJEKTUOTOJAS PETRAS VILUTIS, IV NR. 587129 Tel. +370 699 46237 El.paštas. petrasvilutis@gmail.com | STATINIO PROJEKTO PAVADINIMAS POILSIO PASKIRTIES PASTATŲ KOMPLEKSO SVENCĖLĖS G. 44A, SVENCĖLĖS K., PRIEKULĖS SEN., KLAIPĖDOS R. SAV., STATYBOS PROJEKTAS | | | |
| A 1771 | PV | PETRAS VILUTIS | | STATINIO NUMERIS IR PAVADINIMAS. DOKUMENTO PAVADINIMAS | LAIDA |
| A 1771 | PDV | PETRAS VILUTIS | | 02 - POILSIO PASKIRTIES PASTATAS (POILSIO NAMAI). FASADAI 1, 2 | 0 |
| A 1771 | ARCH | PETRAS VILUTIS | | M 1:75 | |
| LT | STATYTOJAS IR (ARBA) UŽSAKOVAS T. B. | | DOKUMENTO ŽYMUO 2020.AS-07-02-TDP-PP-SAB-03 | | LAPAS 1 |
| | | | | | LAPŲ 1 |



| PROJ. DALIS | PAVARDE | PARAŠAS | DATA |
|-------------|---------|---------|------|
| | | | |

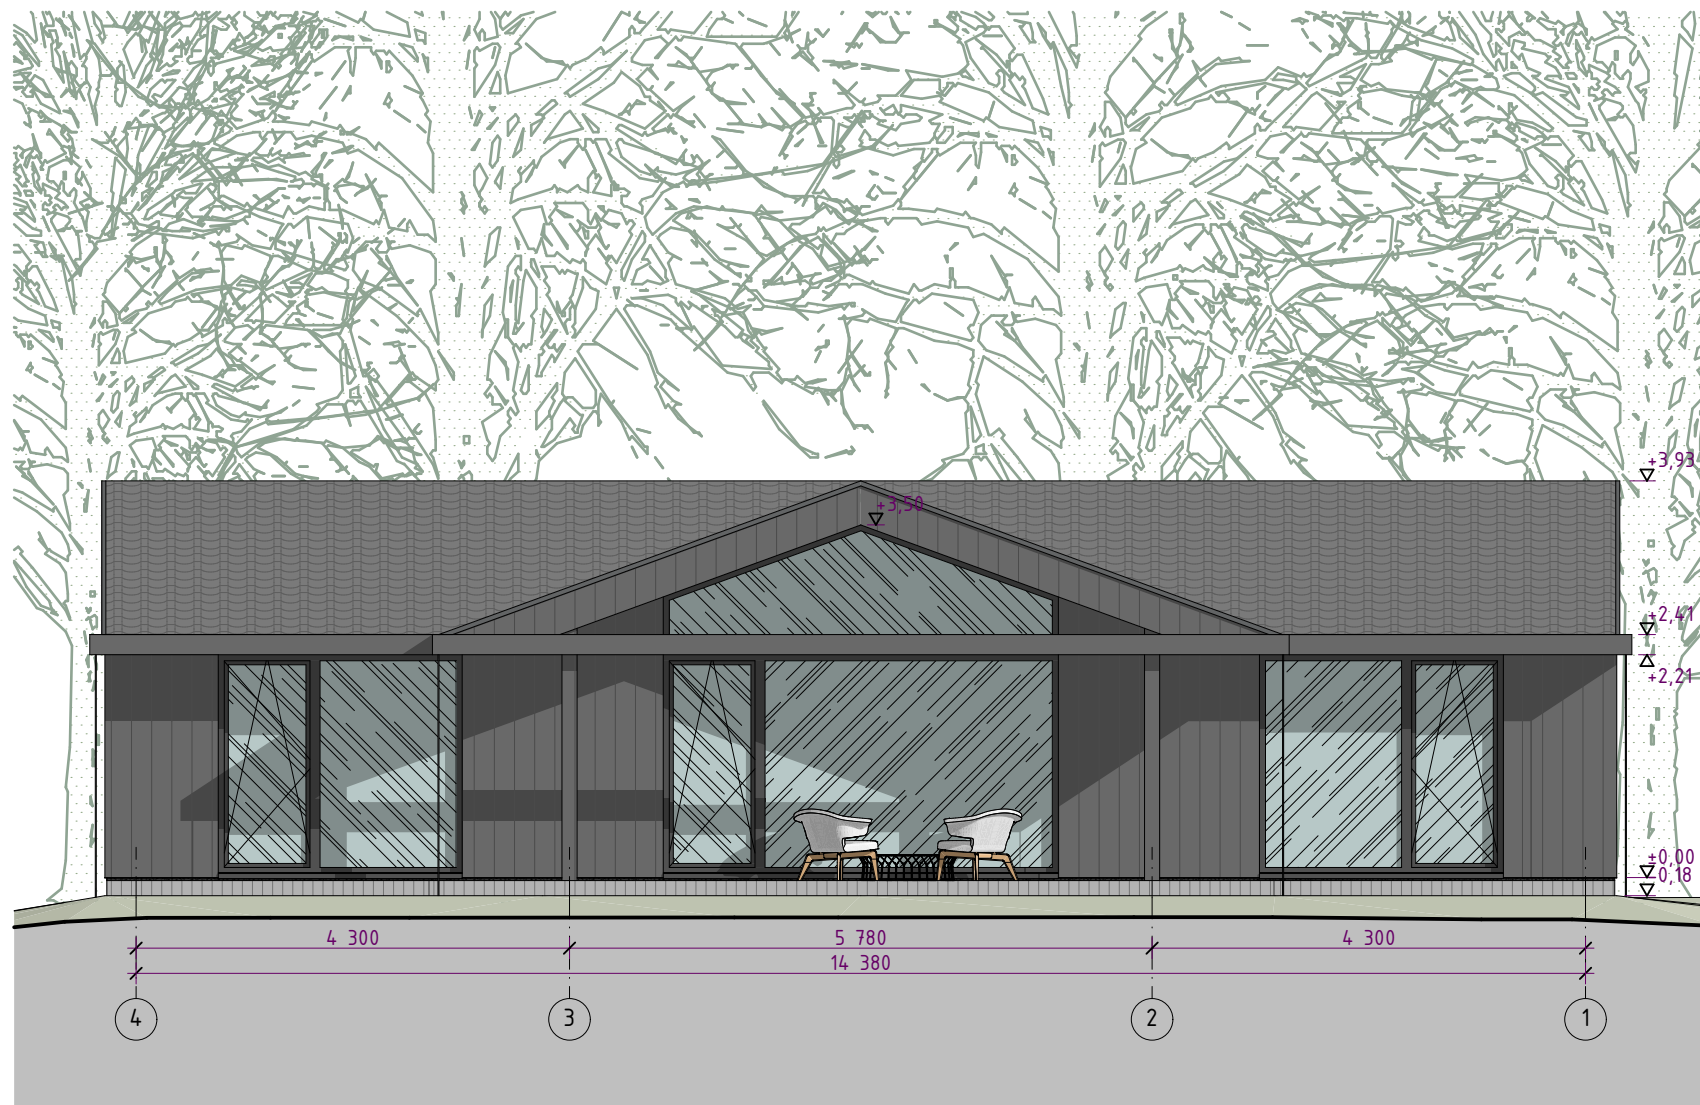

FASADAS 3

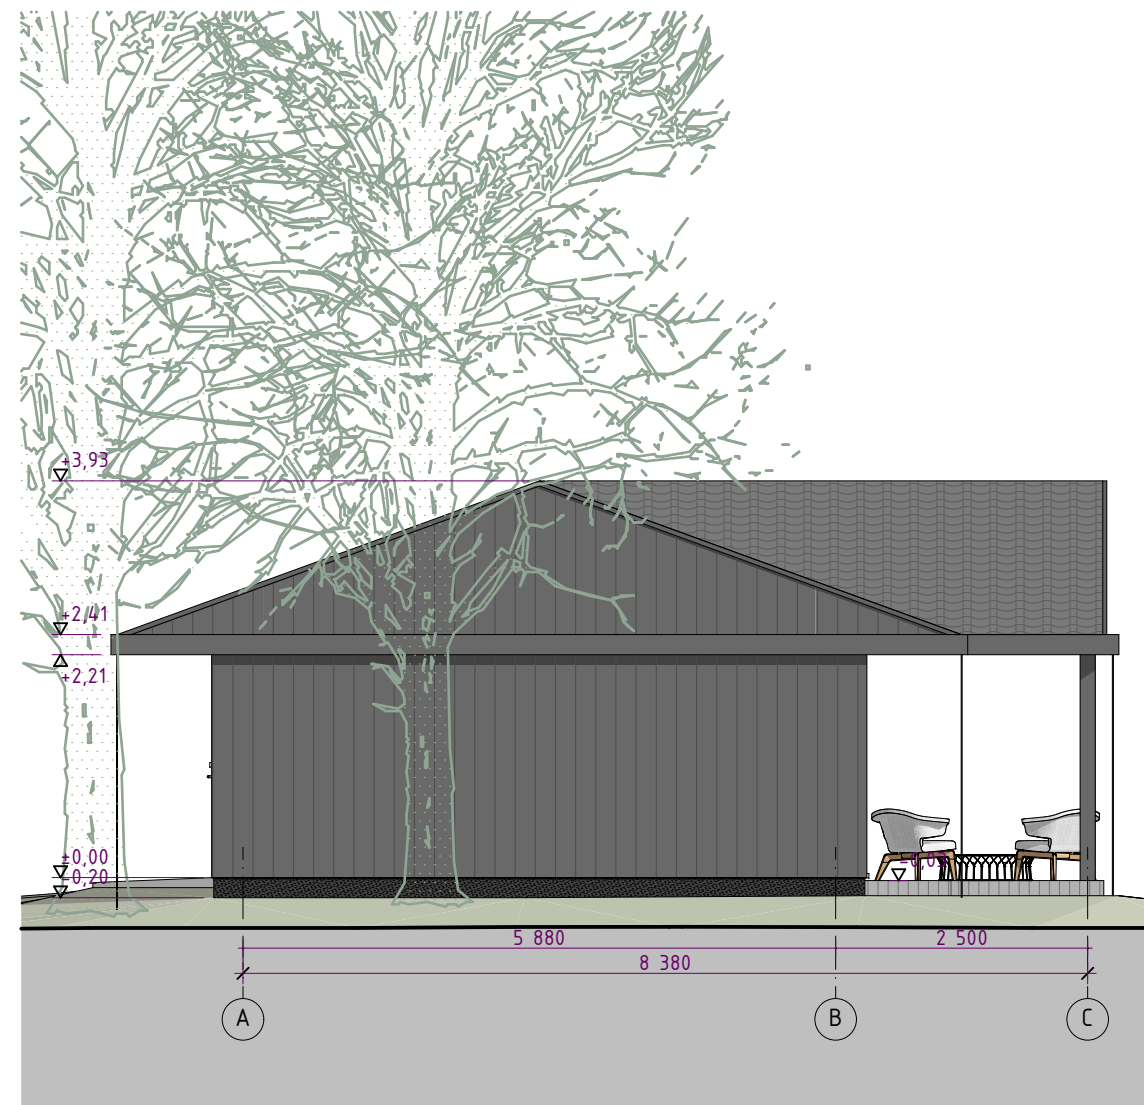

FASADAS 4


PASTABOS:
 1. MATMENYS PATEIKTI MILIMETRAIS
 2. ALTITUDES PATEIKTOS METRAIS
 3. PASTATAS PRIVALO BŪTI ĮRENGIAMAS PAGAL GALIOJANČIUS STATYBOS TECHNINIUS REGLAMENTUS BEI MEDŽIAGŲ GAMINTOJŲ TAISYKLES IR REKOMENDACIJAS.

| SUTARTINIAI ŽYMĖJIMAI | |
|-----------------------|---|
| | Dažyto plieno hidroizoliacinė stogo danga, tamsiai pilka spalva |
| | Termiškai apdorota medžio masyvo lenta, tamsiai pilka spalva |
| | Plastikiniai langai, RAL 7015 |


| 0 | | 2021-03-18 | | PROJEKTINIAI PASIŪLYMAI | |
|----------------------|--|---|---|--|------------|
| LAIDA | | IŠLEIDIMO DATA | | LAIDOS STATUSAS, KEITIMO PRIEŽASTIS (JEI TAIKOMA) | |
| KVAL. PATV. DOK. NR. | PROJEKTUOTOJAS PETRAS VILUTIS, IV NR. 587129 Tel. +370 699 46237 El.paštas. petrasvilutis@gmail.com | STATINIO PROJEKTO PAVADINIMAS POILSIO PASKIRTIES PASTATŲ KOMPLEKSO SVENCELĖS G. 44A, SVENCELĖS K., PRIEKULĖS SEN., KLAIPĖDOS R. SAV., STATYBOS PROJEKTAS | | | |
| A 1771 | PV | PETRAS VILUTIS | | STATINIO NUMERIS IR PAVADINIMAS. DOKUMENTO PAVADINIMAS | LAIDA |
| A 1771 | PDV | PETRAS VILUTIS | | 02 - POILSIO PASKIRTIES PASTATAS (POILSIO NAMAI). FASADAI 3, 4 | 0 |
| A 1771 | ARCH | PETRAS VILUTIS | | M 1:75 | |
| LT | STATYTOJAS IR (ARBA) UŽSAKOVAS T. B. | | DOKUMENTO ŽYMUO 2020.AS-07-02-TDP-PP-SA.B-04 | | LAPAS 1 |
| | | | | | LAPŲ 1 |



| PROJ. DALIS | PAVARDE | PARAŠAS | DATA |
|-------------|---------|---------|------|
| | | | |

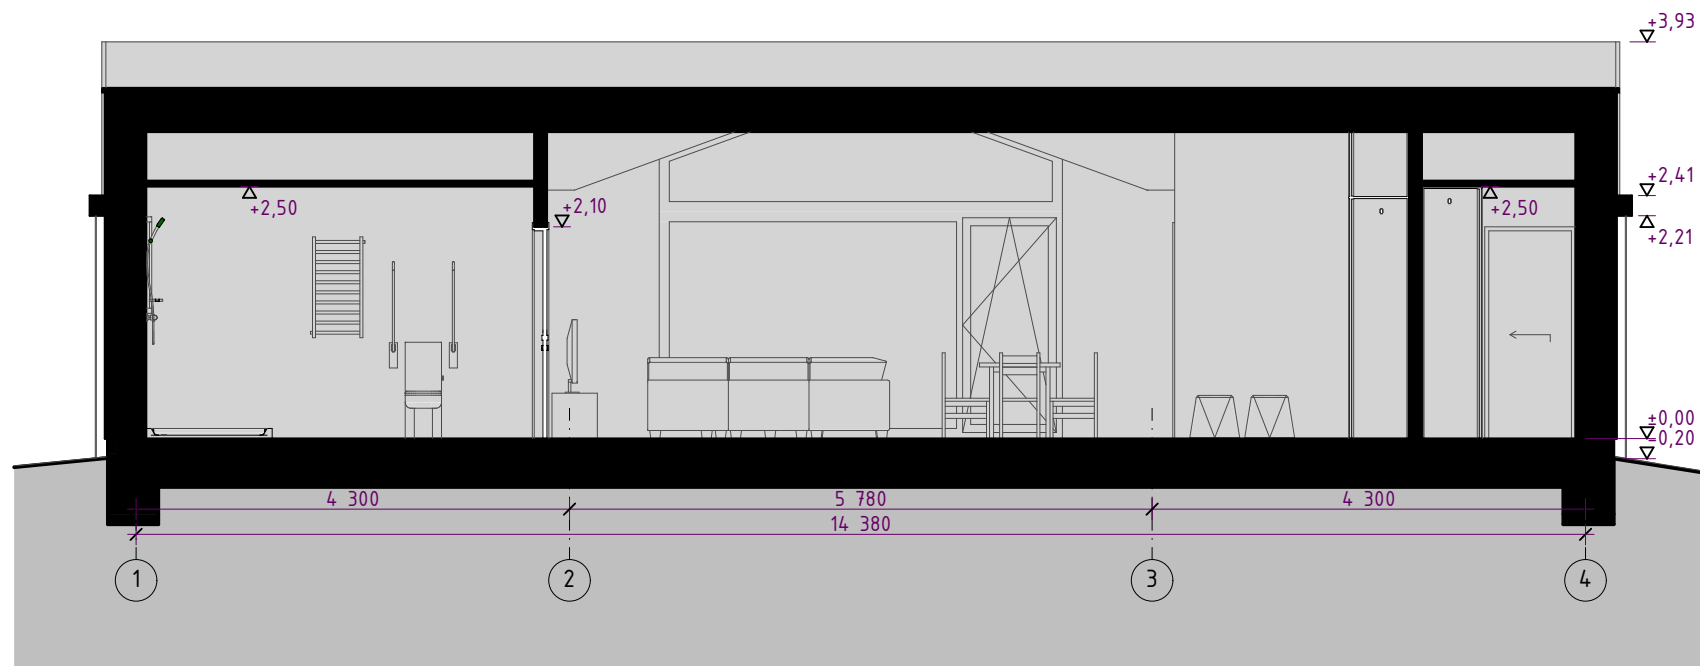

PJŪVIS 1-1

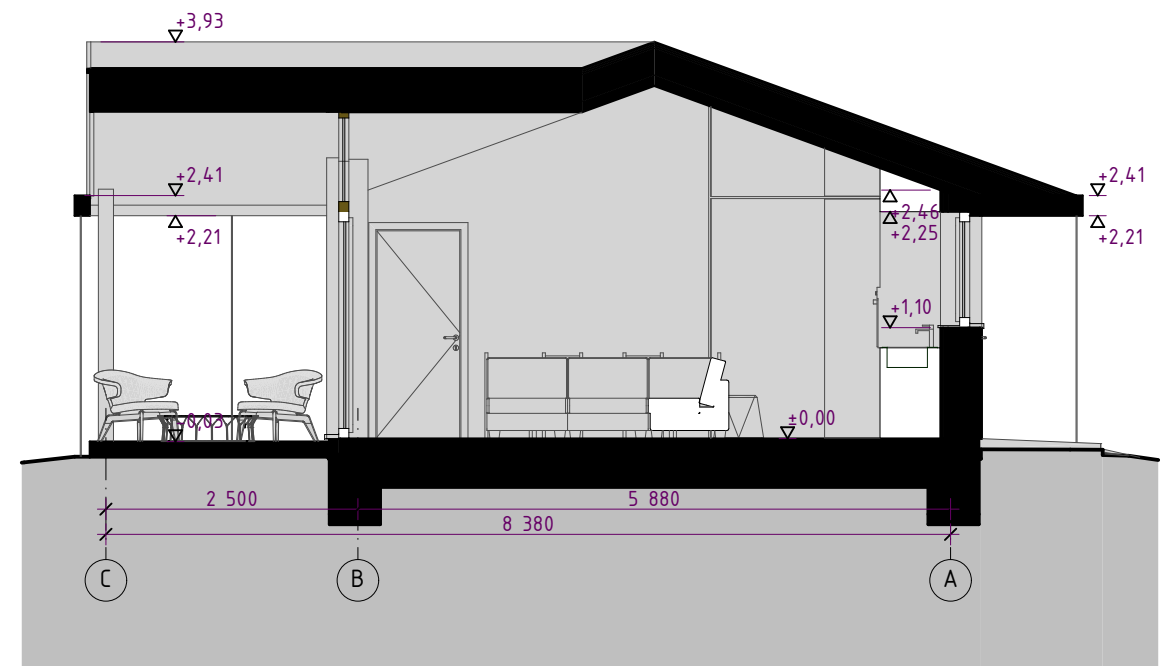


PJŪVIS 2-2

PASTABOS:
 1. MATMENYS PATEIKTI MILIMETRAIS
 2. ALTITUDES PATEIKTOS METRAIS
 3. PASTATAS PRIVALO BŪTI ĮRENGIAMAS PAGAL GALIOJANČIUS STATYBOS TECHNINIUS REGLAMENTUS BEI MEDŽIAGŲ GAMINTOJŲ TAISYKLES IR REKOMENDACIJAS.

| | |
|-------------|--|
| PROJ. DALIS | |
| PAVARDĖ | |
| PARAŠAS | |
| DATA | |



| | | | | |
|----------------------|--|---|------------|---|
| 0 | 2021-03-18 | PROJEKTIINIAI PASIŪLYMAI | | |
| LAIDA | IŠLEIDIMO DATA | LAIDOS STATUSAS, KEITIMO PRIEŽASTIS (JEI TAIKOMA) | | |
| KVAL. PATV. DOK. NR. | PROJEKTUOTOJAS PETRAS VILUTIS, IV NR. 587129 Tel. +370 699 46237 El.paštas. petrasvilutis@gmail.com | STATINIO PROJEKTO PAVADINIMAS POILSIO PASKIRTIES PASTATŲ KOMPLEKSO SVENCELĖS G. 44A, SVENCELĖS K., PRIEKULĖS SEN., KLAIPĖDOS R. SAV., STATYBOS PROJEKTAS | | |
| A 1771 | PV | PETRAS VILUTIS | <i>PVE</i> | STATINIO NUMERIS IR PAVADINIMAS. DOKUMENTO PAVADINIMAS |
| A 1771 | PDV | PETRAS VILUTIS | <i>PVE</i> | 02 - POILSIO PASKIRTIES PASTATAS (POILSIO NAMAI). PJŪVIS 1-1, 2-2 |
| A 1771 | ARCH | PETRAS VILUTIS | <i>PVE</i> | M 1:75 |
| LT | STATYTOJAS IR (ARBA) UŽSAKOVAS T. B. | DOKUMENTO ŽYMUO 2020.AS-07-02-TDP-PP-SAB-05 | | LAPAS 1 |
| | | | | LAPŲ 1 |

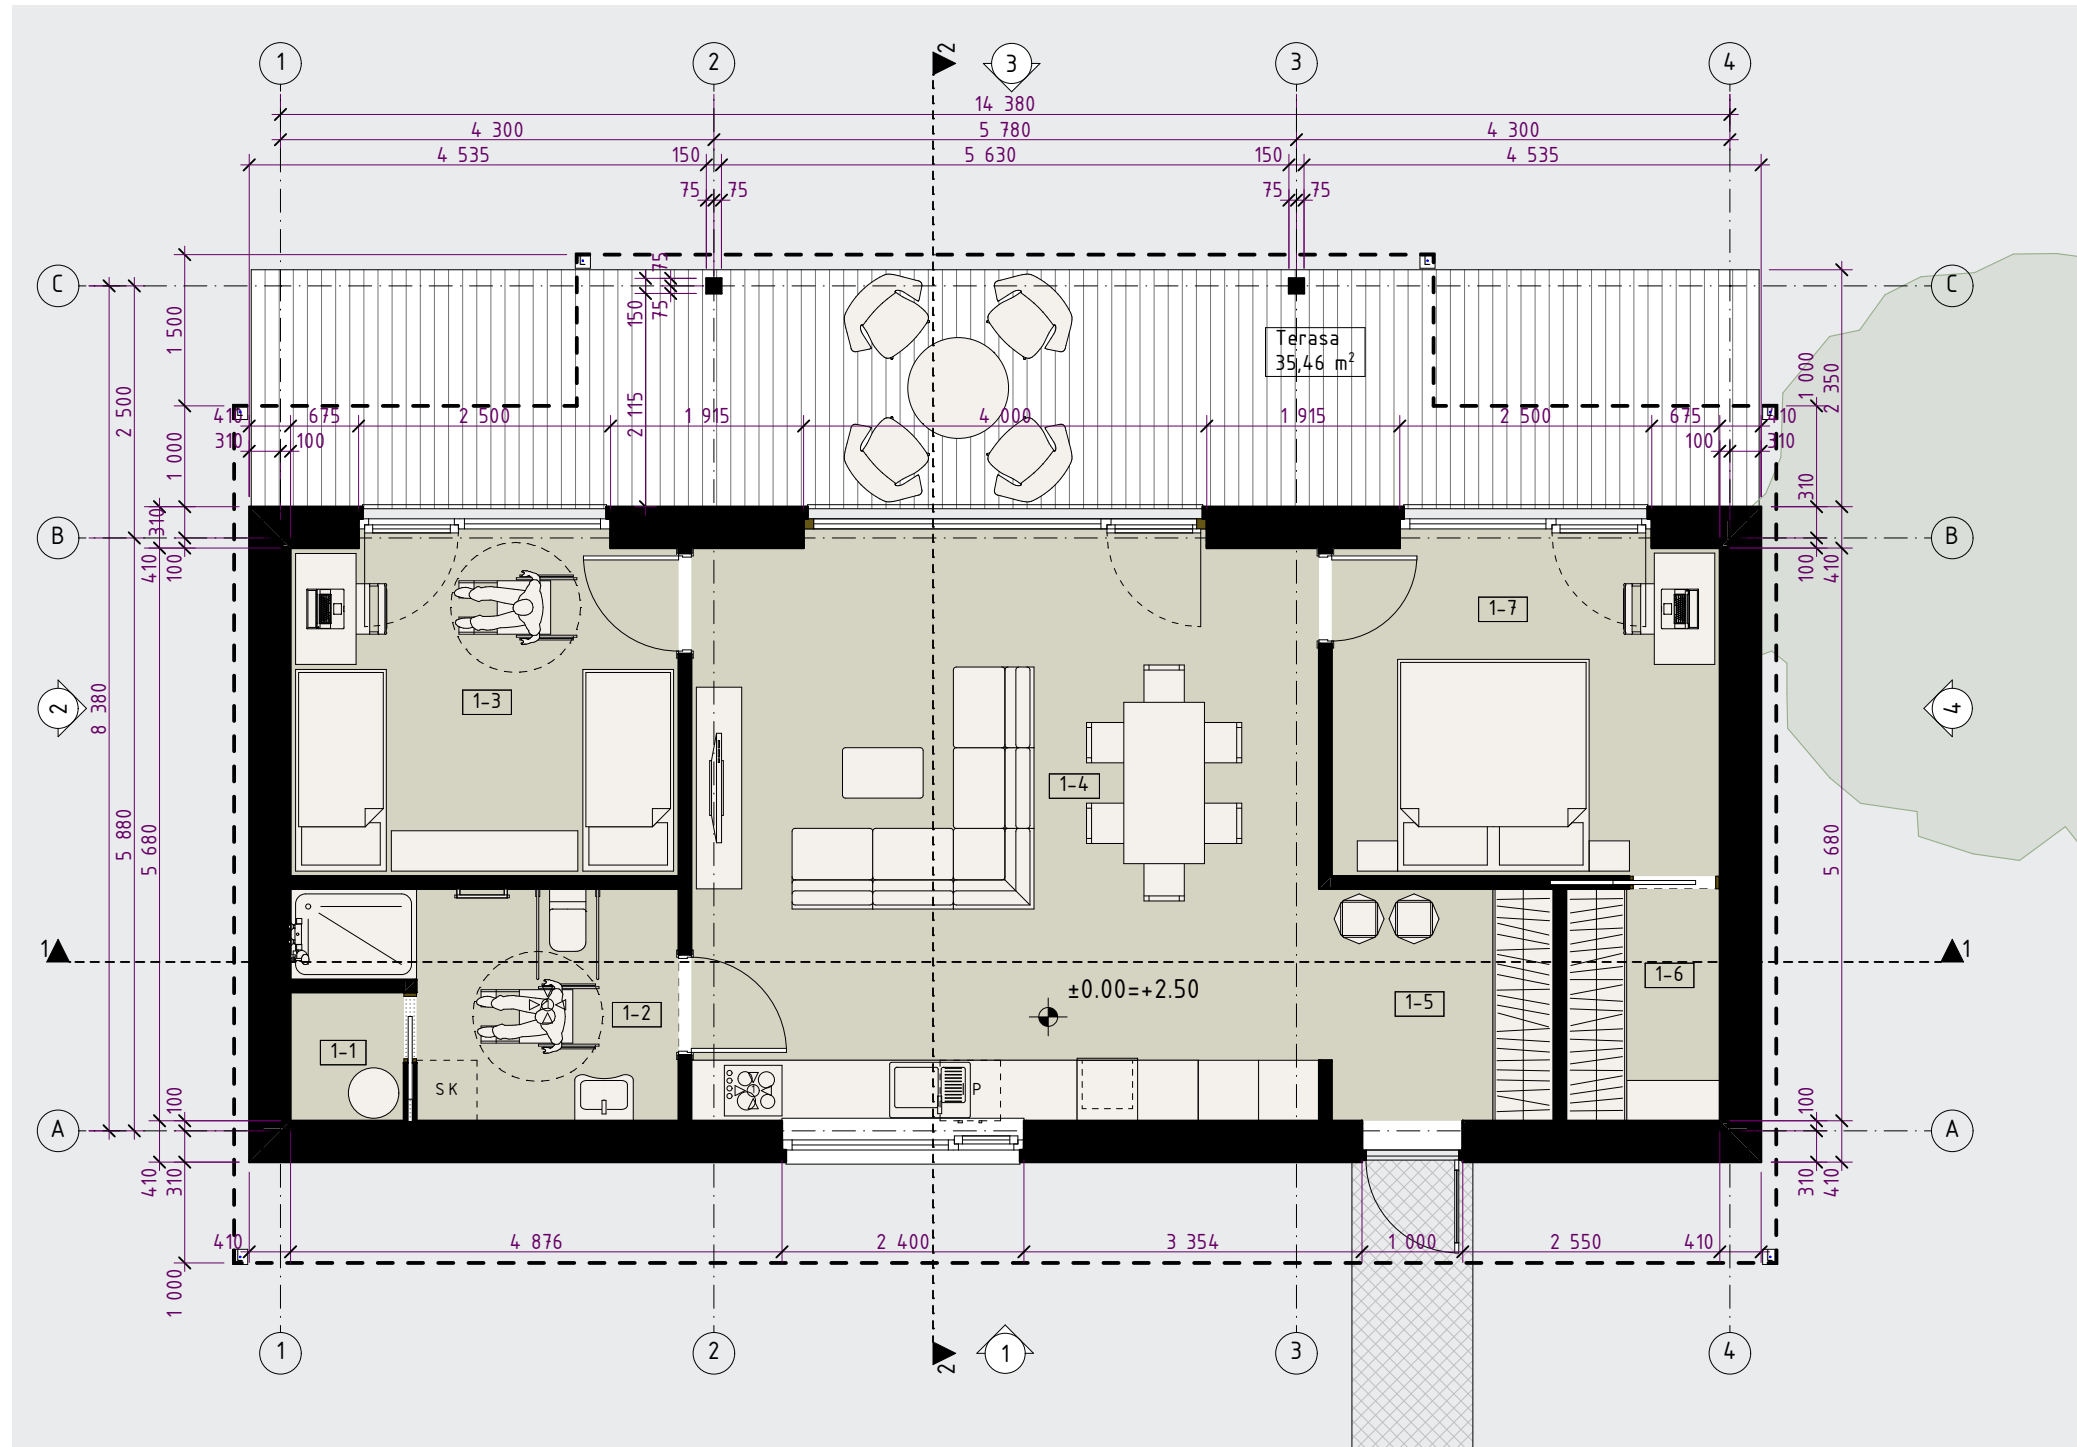


PASTABOS:
 1. MATMENYS PATEIKTI MILIMETRAIS
 2. ALTITUDES PATEIKTOS METRAIS
 3. PASTATAS PRIVALO BŪTI ĮRENGIAMAS PAGAL GALIOJANČIUS STATYBOS TECHINIUOS REGLAMENTUS BEI MEDŽIAGŲ GAMINTŲJŲ TAIŠYKLĖS IR REKOMENDACIJAS.


| SUTARTINIAI ŽYMĖJIMAI | |
|-----------------------|---|
| | Medžio masyvo karkaso laikinčioji siena su šilumos izoliacija |
| | Medžio masyvo karkaso pertvarinė siena su garso izoliacija |

| PATALPŲ EKSPLIKACIJA | | |
|----------------------|----------------------|----------------------|
| Patalpos Nr. | Patalpos pavadinimas | Plotas |
| 1-1 | Įvadų patalpa | 1,43 |
| 1-2 | San. mazgas | 7,11 |
| 1-3 | Miegamasis kambarys | 13,00 |
| 1-4 | Svetainė/virtuvė | 36,14 |
| 1-5 | Holas | 5,27 |
| 1-6 | Drabužinė | 3,51 |
| 1-7 | Miegamasis kambarys | 13,00 |
| | | 79,46 m ² |

| 0 | | 2021-03-18 | | PROJEKTIINIAI PASIŪLYMAI | |
|----------------------|--|----------------|--|---|-------------------|
| LAIDA | | IŠLEIDIMO DATA | | LAIDOS STATUSAS, KEITIMO PRIEŽASTIS (JEI TAIKOMA) | |
| KVAL. PATV. DOK. NR. | PROJEKTUOTOJAS PETRAS VILUTIS, IV NR. 587129 Tel. +370 699 46237 El.paštas. petrasvilutis@gmail.com | | | STATINIO PROJEKTO PAVADINIMAS POILSIO PASKIRTIES PASTATŲ KOMPLEKSO SVENCĖLĖS G. 44A, SVENCĖLĖS K., PRIEKULĖS SEN., KLAIPĖDOS R. SAV., STATYBOS PROJEKTAS | |
| A 1771 | PV | PETRAS VILUTIS | | STATINIO NUMERIS IR PAVADINIMAS. DOKUMENTO PAVADINIMAS | |
| A 1771 | PDV | PETRAS VILUTIS | | 03 - POILSIO PASKIRTIES PASTATAS (POILSIO NAMAI). PIRMO AUKŠTO PLANAS | |
| A 1771 | ARCH | PETRAS VILUTIS | | M 1:75, 1:1 | |
| LT | STATYTOJAS IR (ARBA) UŽSAKOVAS T. B. | | DOKUMENTO ŽYMUO 2020.AS-07-03-TDP-PP-SAB-01 | | LAPAS LAPŲ 1 1 |

| PROJ. DALIS | PAVARDĖ | PARAŠAS | DATA |
|-------------|---------|---------|------|
| | | | |

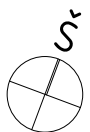

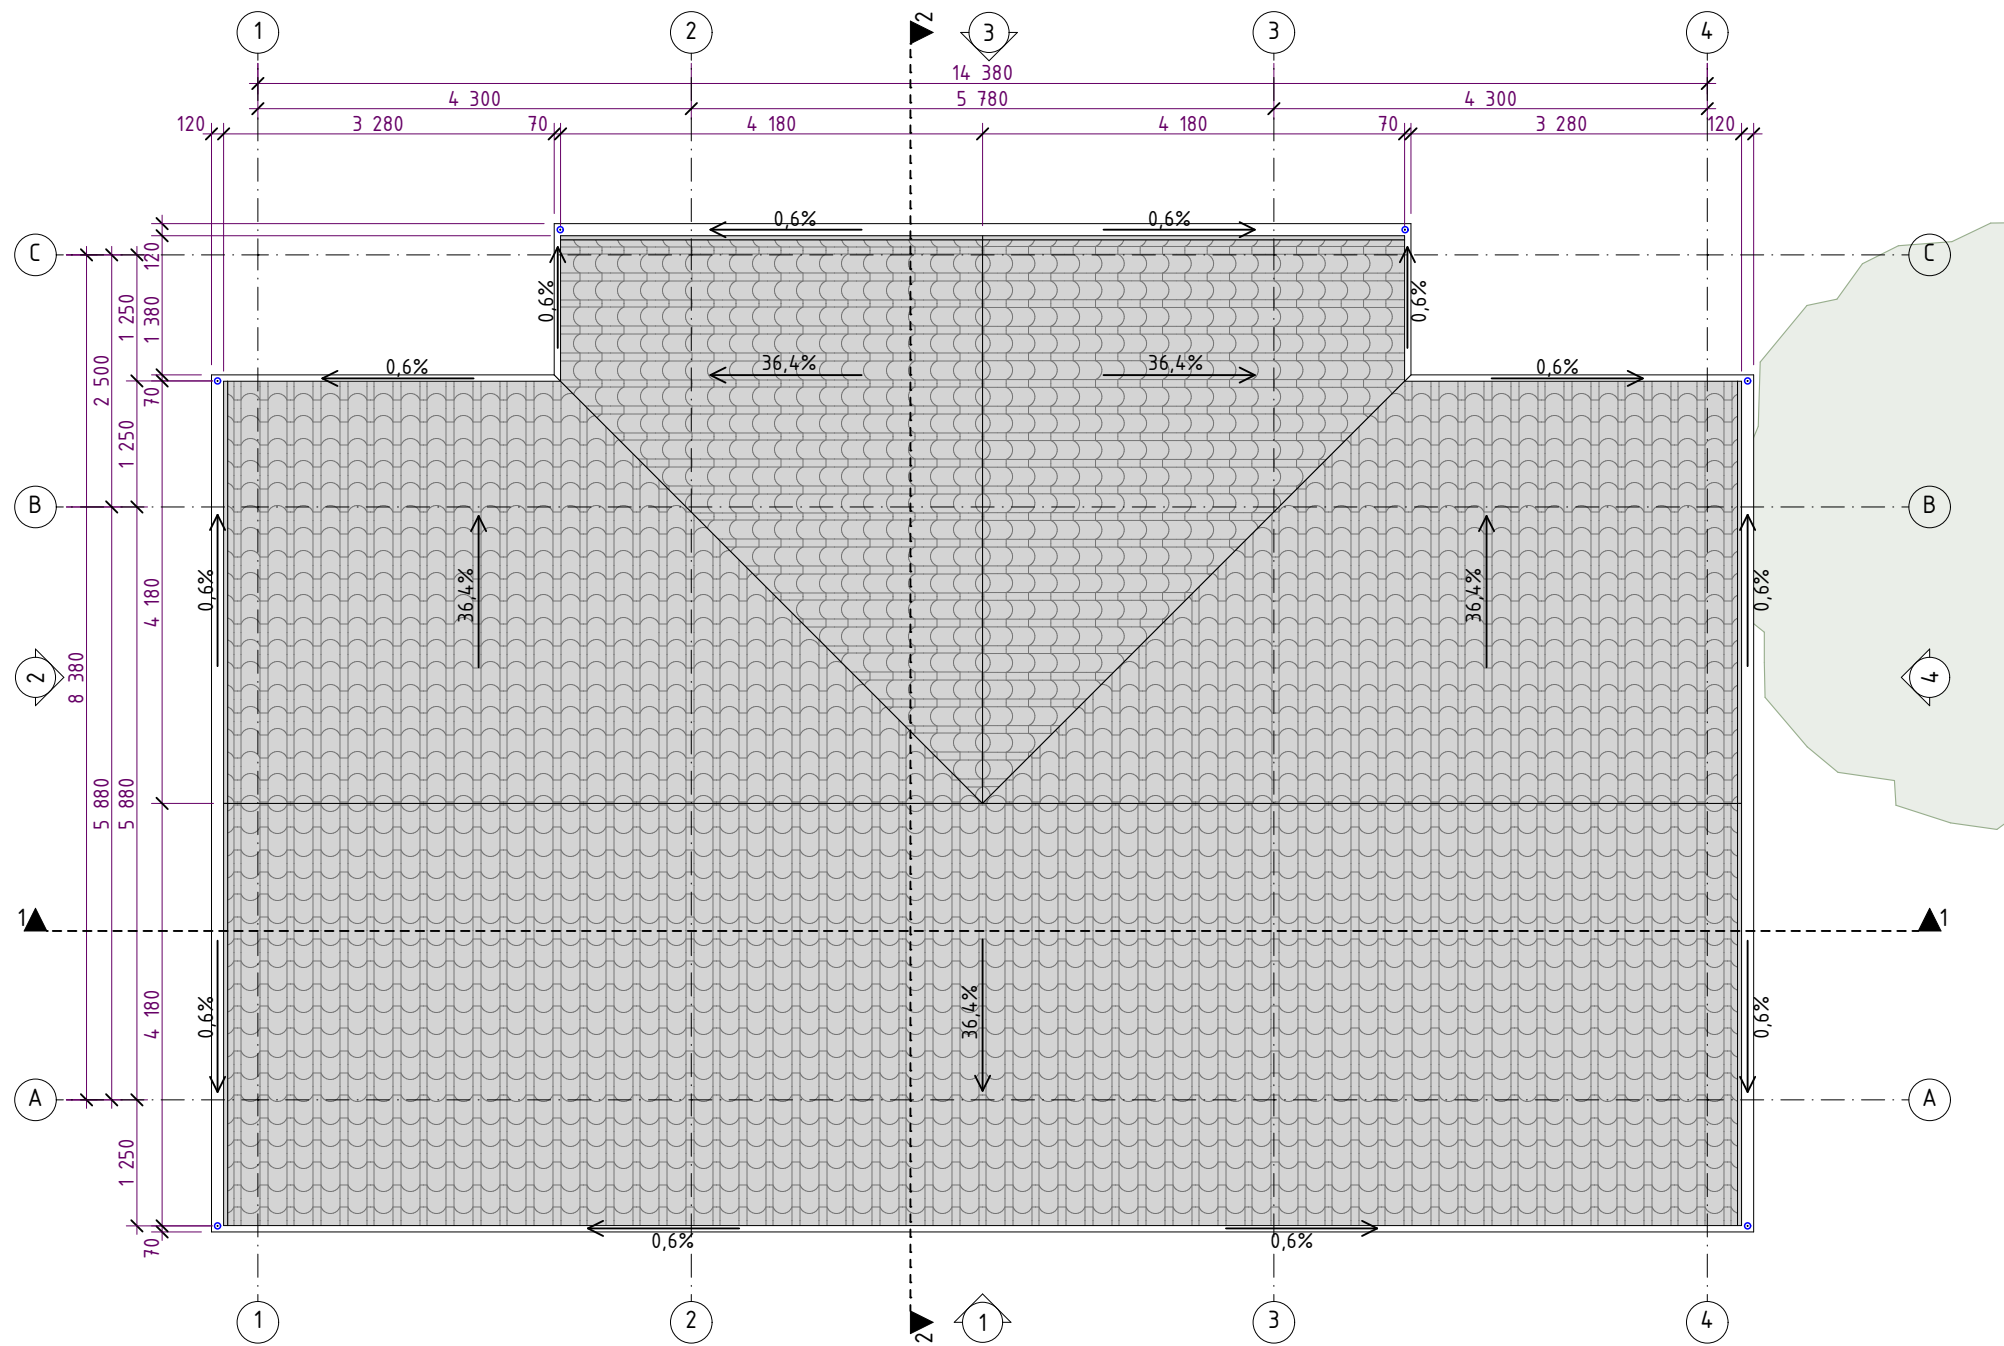



PASTABOS:
 1. MATMENYS PATEIKTI MILIMETRAIS
 2. ALTITUDES PATEIKTOS METRAIS
 3. PASTATAS PRIVALO BŪTI ĮRENGIAMAS PAGAL GALIOJANČIUS
 STATYBOS TECHNINIUS REGLAMENTUS BEI MEDŽIAGŲ GAMINTŲJŲ
 TAIŠYKLĖS IR REKOMENDACIJAS.

| SUTARTINIAI ŽYMĖJIMAI | |
|-----------------------|---|
| | Dažyto plieno hidroizoliacinė stogo danga, tamsiai pilka spalva |


| 0 | | 2021-03-18 | | PROJEKTINIAI PASIŪLYMAI | |
|----------------------|--|--|-----------------------------|--|-------|
| LAIDA | | IŠLEIDIMO DATA | | LAIDOS STATUSAS, KEITIMO PRIEŽASTIS (JEI TAIKOMA) | |
| KVAL. PATV. DOK. NR. | PROJEKTUOTOJAS PETRAS VILUTIS, IV NR. 587129 Tel. +370 699 46237 El.paštas. petrasvilutis@gmail.com | STATINIO PROJEKTO PAVADINIMAS POILSIO PASKIRTIES PASTATŲ KOMPLEKSO SVENCĖLĖS G. 44A, SVENCĖLĖS K., PRIEKULĖS SEN., KLAIPĖDOS R. SAV., STATYBOS PROJEKTAS | | | |
| A 1771 | PV | PETRAS VILUTIS | | STATINIO NUMERIS IR PAVADINIMAS. DOKUMENTO PAVADINIMAS | LAIDA |
| A 1771 | PDV | PETRAS VILUTIS | | 03 - POILSIO PASKIRTIES PASTATAS (POILSIO NAMAI). STOGO PLANAS M 1:75 | 0 |
| A 1771 | ARCH | PETRAS VILUTIS | | DOKUMENTO ŽYMUO | LAPAS |
| LT | STATYTOJAS IR (ARBA) UŽSAKOVAS T. B. | | 2020.AS-07-03-TDP-PP-SAB-02 | | LAPŲ |
| | | | | 1 | 1 |

| PROJ. DALIS | PAVARDĖ | PARAŠAS | DATA |
|-------------|---------|---------|------|
| | | | |

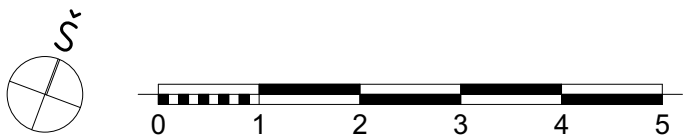

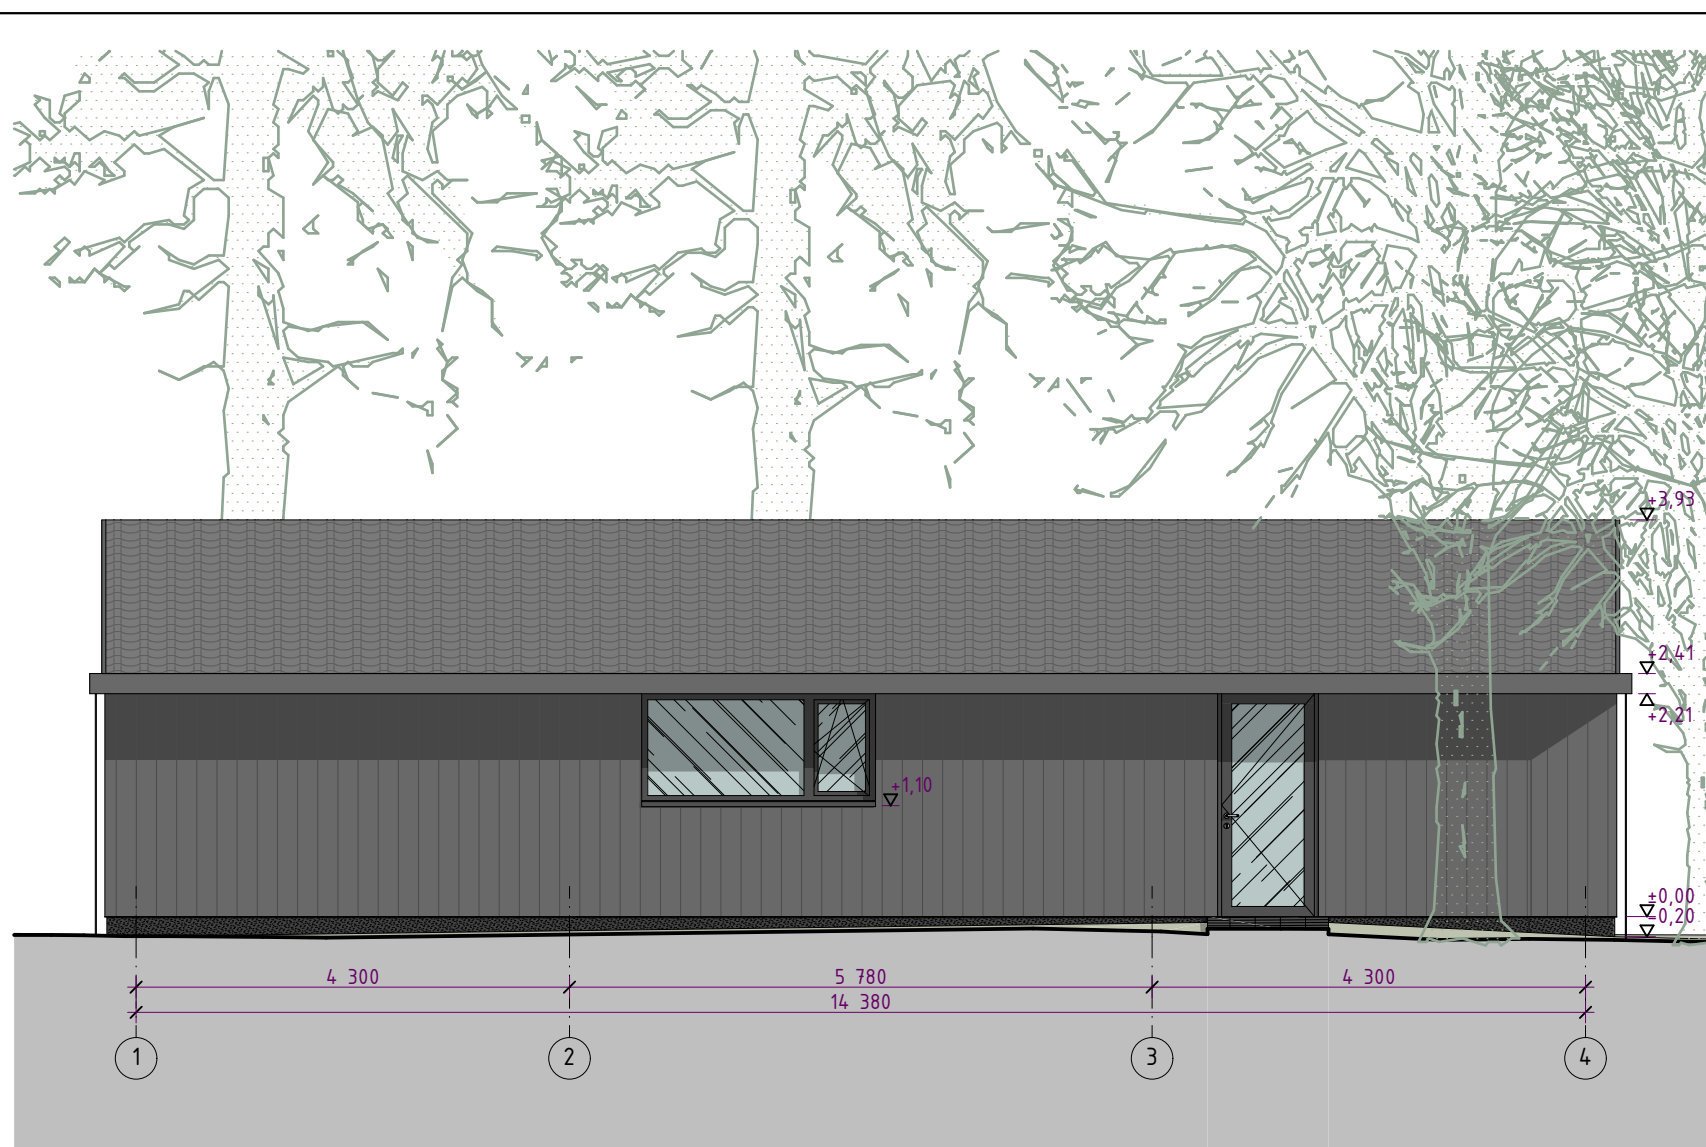

FASADAS 1

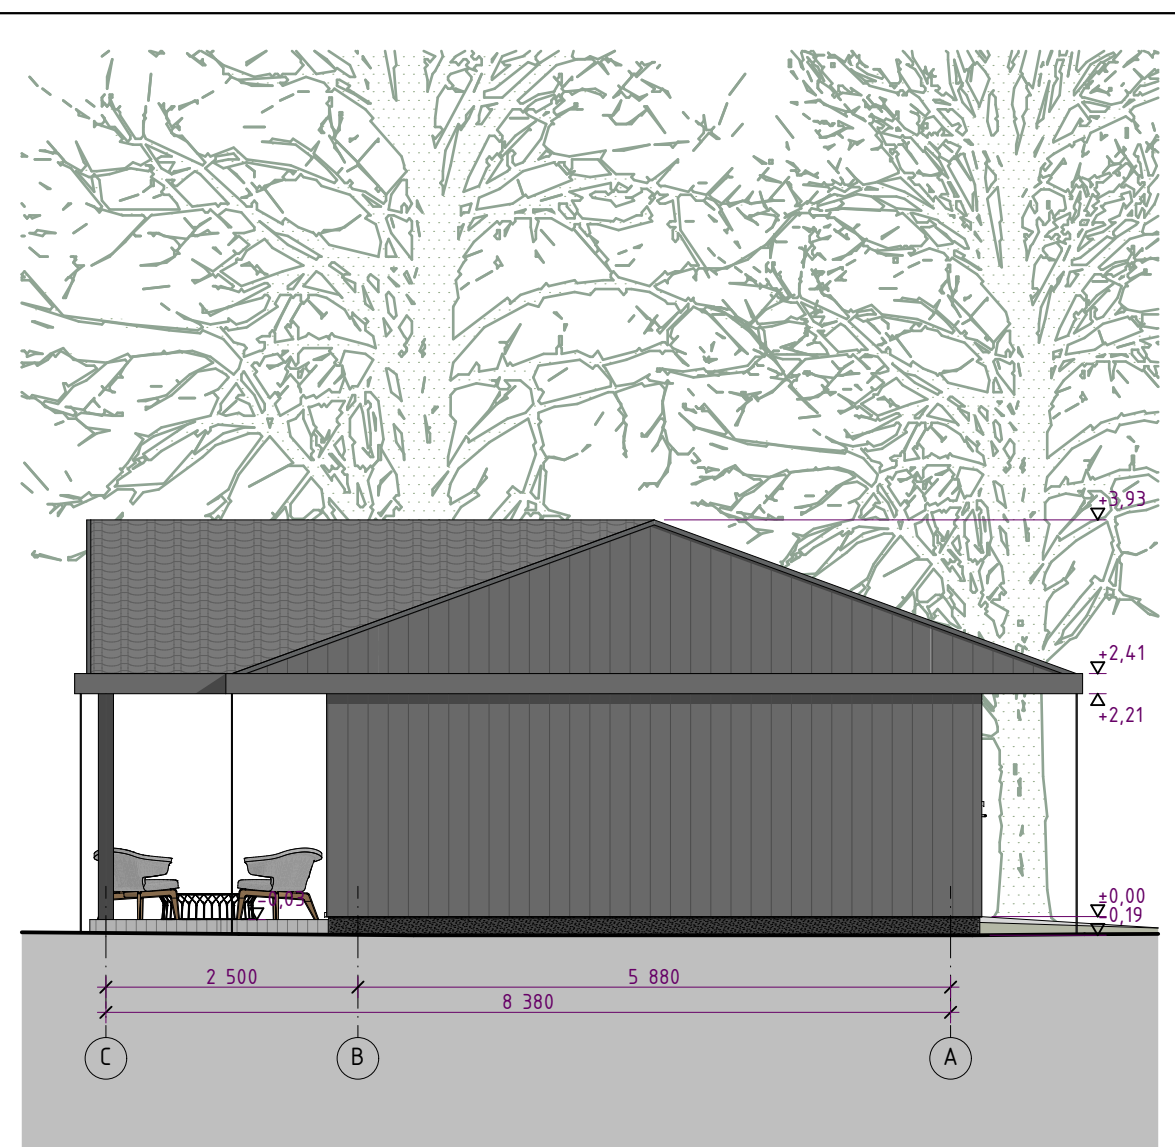

FASADAS 2


PASTABOS:
 1. MATMENYS PATEIKTI MILIMETRAIS
 2. ALTITUDES PATEIKTOS METRAIS
 3. PASTATAS PRIVALO BŪTI ĮRENGIAMAS PAGAL GALIOJANČIUS
 STATYBOS TECHINIUOS REGLAMENTUS BEI MEDŽIAGŲ GAMINTŲJŲ
 TAISYKLES IR REKOMENDACIJAS.

| SUTARTINIAI ŽYMĖJIMAI | |
|-----------------------|---|
| | Dažyto plieno hidroizoliacinė stogo danga, tamsiai pilka spalva |
| | Termiškai apdorota medžio masyvo lenta, tamsiai pilka spalva |
| | Plastikiniai langai, RAL 7015 |


| 0 | | 2021-03-18 | | PROJEKTINIAI PASIŪLYMAI | |
|----------------------|--|--|--|--|------------|
| LAIDA | | IŠLEIDIMO DATA | | LAIDOS STATUSAS, KEITIMO PRIEŽASTIS (JEI TAIKOMA) | |
| KVAL. PATV. DOK. NR. | PROJEKTUOTOJAS PETRAS VILUTIS, IV NR. 587129 Tel. +370 699 46237 El.paštas. petrasvilutis@gmail.com | STATINIO PROJEKTO PAVADINIMAS POILSIO PASKIRTIES PASTATŲ KOMPLEKSO SVENCĖLĖS G. 44A, SVENCĖLĖS K., PRIEKULĖS SEN., KLAIPĖDOS R. SAV., STATYBOS PROJEKTAS | | | |
| A 1771 | PV | PETRAS VILUTIS | | STATINIO NUMERIS IR PAVADINIMAS. DOKUMENTO PAVADINIMAS | LAIDA |
| A 1771 | PDV | PETRAS VILUTIS | | 03 - POILSIO PASKIRTIES PASTATAS (POILSIO NAMAI). FASADAI 1, 2 | 0 |
| A 1771 | ARCH | PETRAS VILUTIS | | M 1:75 | |
| LT | STATYTOJAS IR (ARBA) UŽSAKOVAS T. B. | | DOKUMENTO ŽYMUO 2020.AS-07-03-TDP-PP-SAB-03 | | LAPAS 1 |
| | | | | | LAPŲ 1 |



| | |
|-------------|--|
| PROJ. DALIS | |
| PAVARDE | |
| PARAŠAS | |
| DATA | |

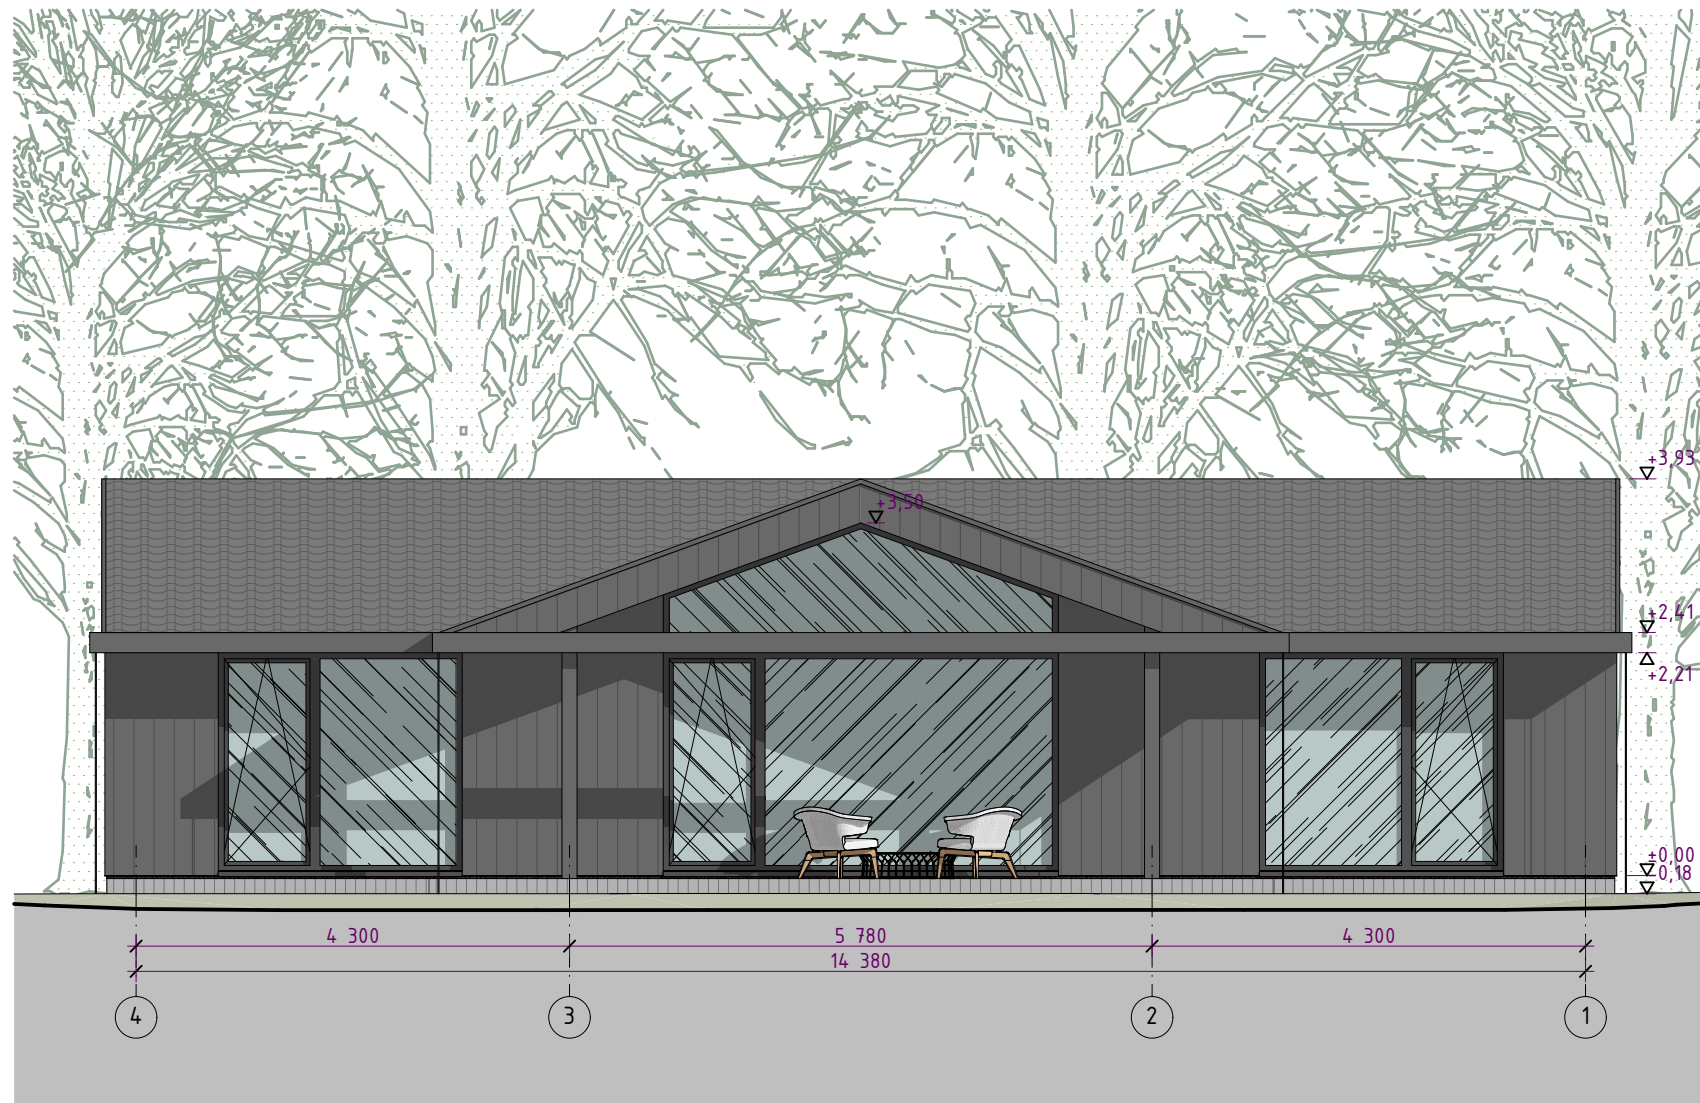

FASADAS 3

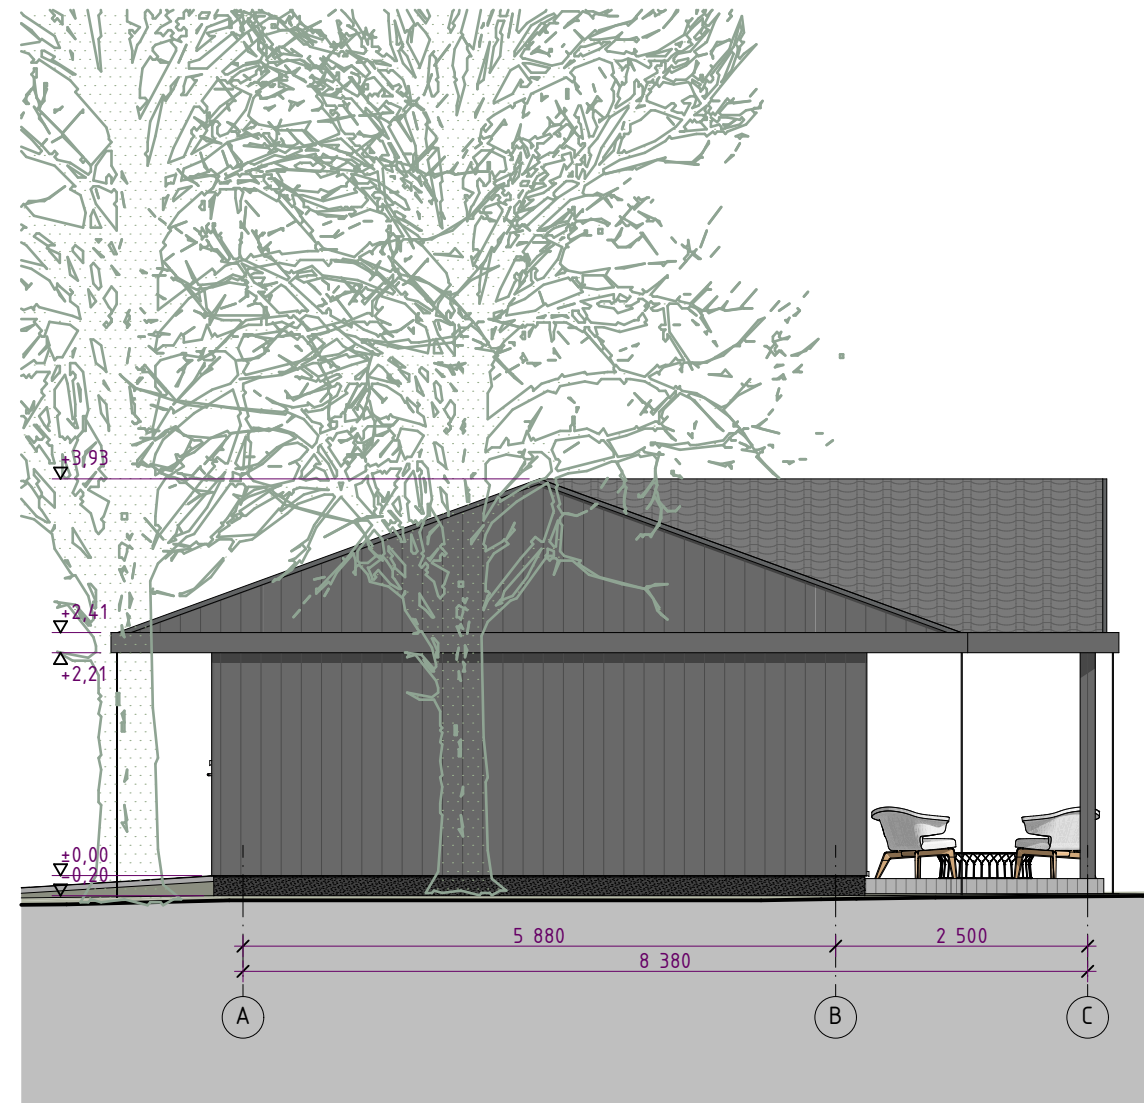

FASADAS 4


PASTABOS:
 1. MATMENYS PATEIKTI MILIMETRAIS
 2. ALTITUDES PATEIKTOS METRAIS
 3. PASTATAS PRIVALO BŪTI ĮRENGIAMAS PAGAL GALIOJANČIUS STATYBOS TECHNINIUS REGLAMENTUS BEI MEDŽIAGŲ GAMINTOJŲ TAISYKLES IR REKOMENDACIJAS.

| SUTARTINIAI ŽYMĖJIMAI | |
|-----------------------|---|
| | Dažyto plieno hidroizoliacinė stogo danga, tamsiai pilka spalva |
| | Termiškai apdorota medžio masyvo lenta, tamsiai pilka spalva |
| | Plastikiniai langai, RAL 7015 |


| 0 | | 2021-03-18 | | PROJEKTINIAI PASIŪLYMAI | |
|----------------------|--|---|---|--|------------|
| LAIDA | | IŠLEIDIMO DATA | | LAIDOS STATUSAS, KEITIMO PRIEŽASTIS (JEI TAIKOMA) | |
| KVAL. PATV. DOK. NR. | PROJEKTUOTOJAS PETRAS VILUTIS, IV NR. 587129 Tel. +370 699 46237 El.paštas. petrasvilutis@gmail.com | STATINIO PROJEKTO PAVADINIMAS POILSIO PASKIRTIES PASTATŲ KOMPLEKSO SVENCĖLĖS G. 44A, SVENCĖLĖS K., PRIEKULĖS SEN., KLAIPĖDOS R. SAV., STATYBOS PROJEKTAS | | | |
| A 1771 | PV | PETRAS VILUTIS | | STATINIO NUMERIS IR PAVADINIMAS. DOKUMENTO PAVADINIMAS | LAIDA |
| A 1771 | PDV | PETRAS VILUTIS | | 03 - POILSIO PASKIRTIES PASTATAS (POILSIO NAMAI). FASADAI 3, 4 | 0 |
| A 1771 | ARCH | PETRAS VILUTIS | | M 1:75 | |
| LT | STATYTOJAS IR (ARBA) UŽSAKOVAS T. B. | | DOKUMENTO ŽYMUO 2020.AS-07-03-TDP-PP-SA.B-04 | | LAPAS 1 |
| | | | | | LAPŲ 1 |



| | |
|-------------|--|
| PROJ. DALIS | |
| PAVARDĖ | |
| PARAŠAS | |
| DATA | |

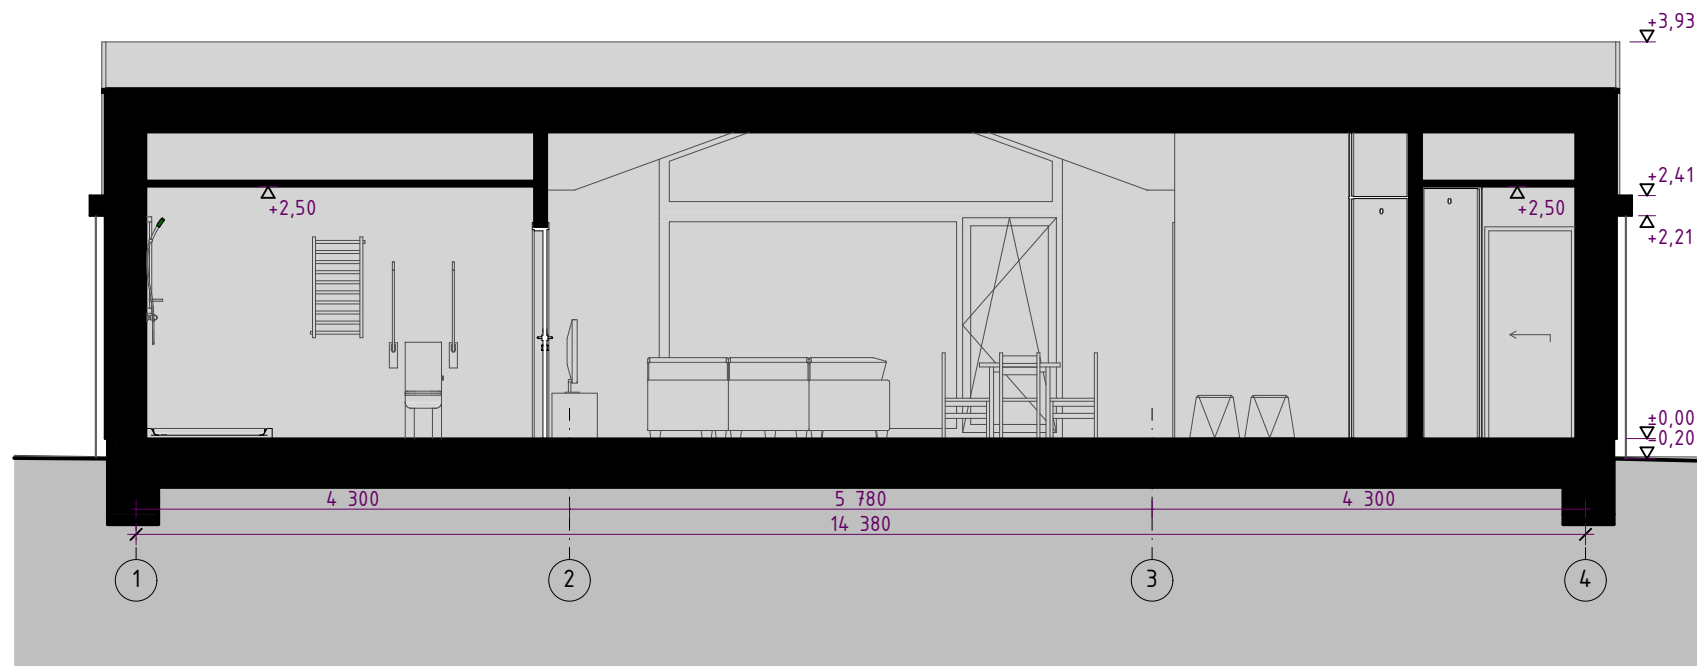

PJŪVIS 1-1

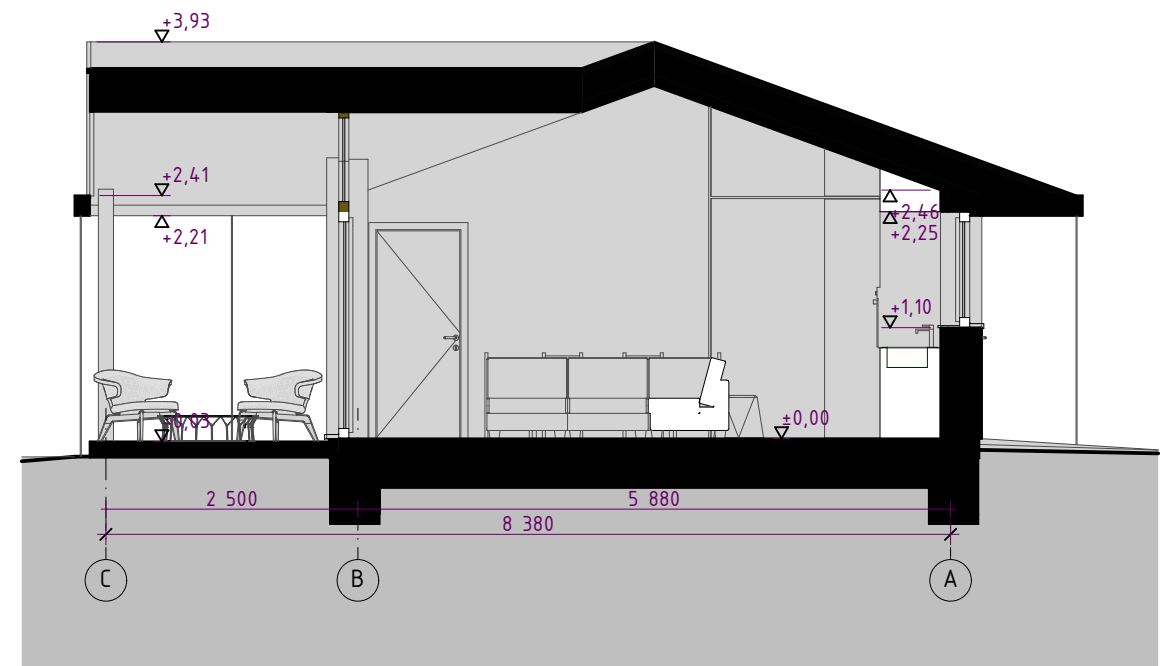


PJŪVIS 2-2

PASTABOS:
 1. MATMENYS PATEIKTI MILIMETRAIS
 2. ALTITUDES PATEIKTOS METRAIS
 3. PASTATAS PRIVALO BŪTI ĮRENGIAMAS PAGAL GALIOJANČIUS
 STATYBOS TECHNINIUS REGLAMENTUS BEI MEDŽIAGŲ GAMINTOJŲ
 TAISYKLES IR REKOMENDACIJAS.

| | |
|-------------|--|
| PROJ. DALIS | |
| PAVARDĖ | |
| PARAŠAS | |
| DATA | |



| | | | | | |
|----------------------|--|--|-------------|---|-------|
| 0 | 2021-03-18 | PROJEKTIINIAI PASIŪLYMAI | | | |
| LAIDA | IŠLEIDIMO DATA | LAIDOS STATUSAS, KEITIMO PRIEŽASTIS (JEI TAIKOMA) | | | |
| KVAL. PATV. DOK. NR. | PROJEKTUOTOJAS PETRAS VILUTIS, IV NR. 587129 Tel. +370 699 46237 El.paštas. petrasvilutis@gmail.com | STATINIO PROJEKTO PAVADINIMAS POILSIO PASKIRTIES PASTATŲ KOMPLEKSO SVENCELĖS G. 44A, SVENCELĖS K., PRIEKULĖS SEN., KLAIPĖDOS R. SAV., STATYBOS PROJEKTAS | | | |
| A 1771 | PV | PETRAS VILUTIS | [Signature] | STATINIO NUMERIS IR PAVADINIMAS. DOKUMENTO PAVADINIMAS | LAIDA |
| A 1771 | PDV | PETRAS VILUTIS | | 03 - POILSIO PASKIRTIES PASTATAS (POILSIO NAMAI). PJŪVIS 1-1, 2-2 M 1:75 | 0 |
| A 1771 | ARCH | PETRAS VILUTIS | | | |
| LT | STATYTOJAS IR (ARBA) UŽSAKOVAS T. B. | DOKUMENTO ŽYMUO 2020.AS-07-03-TDP-PP-SAB-05 | | LAPAS | LAPŲ |
| | | | | 1 | 1 |

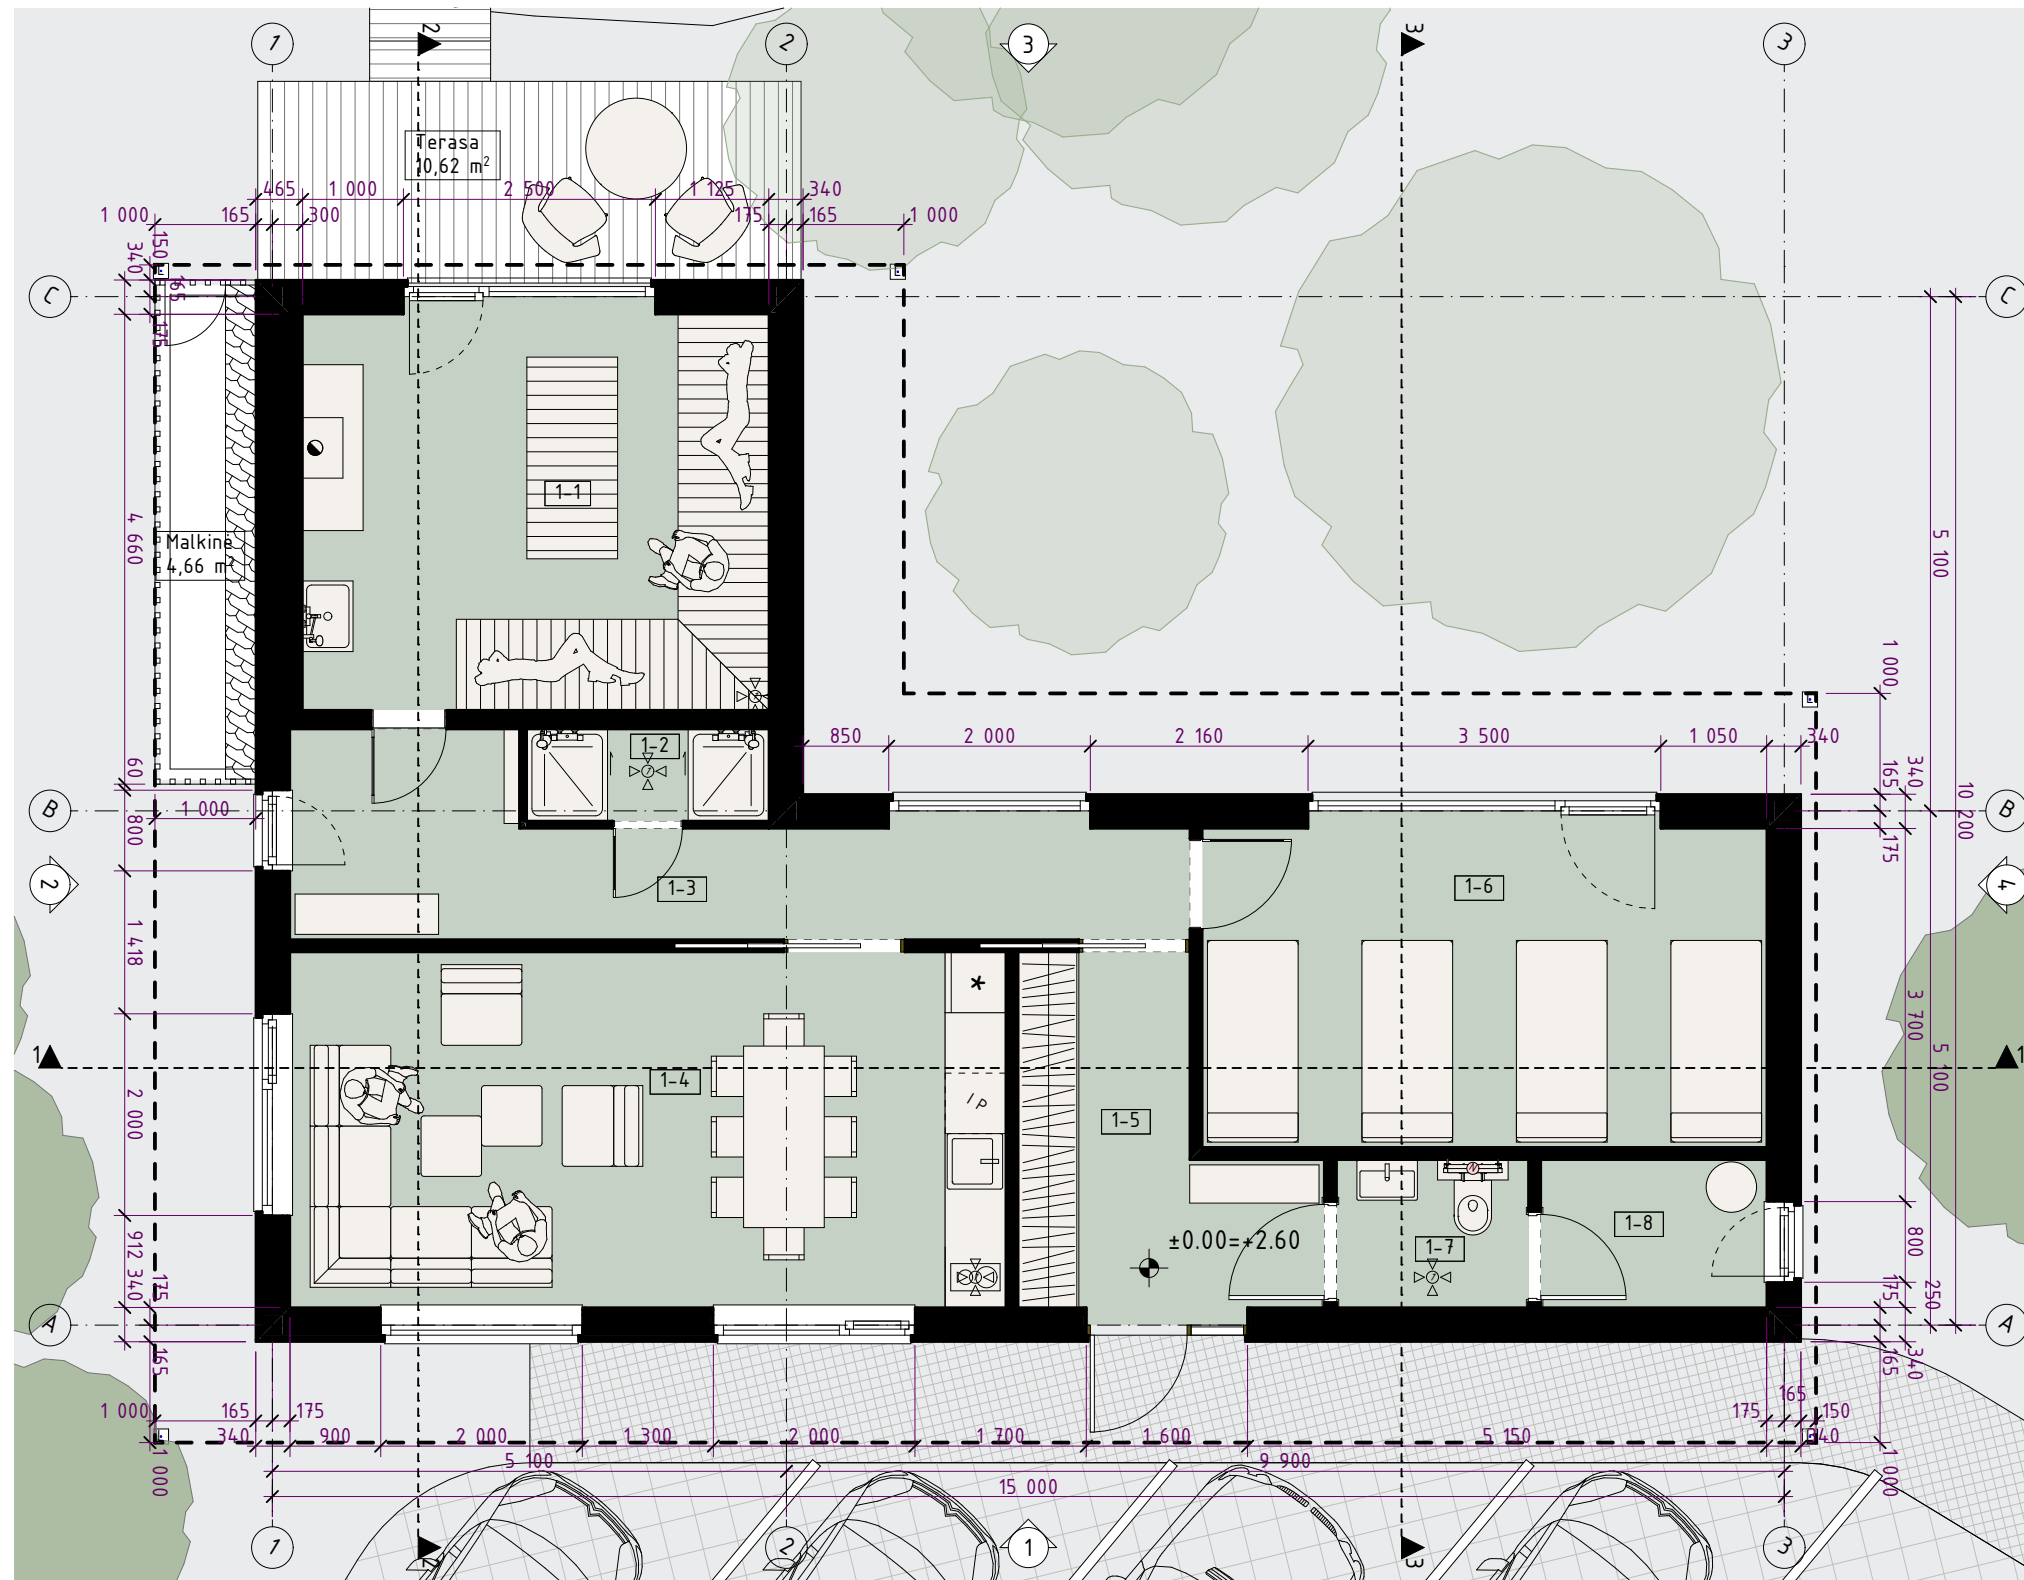

PASTABOS:
 1. MATMENYS PATEIKTI MILIMETRAIS
 2. ALTITUDES PATEIKTOS METRAIS
 3. PASTATAS PRIVALO BŪTI ĮRENGIAMAS PAGAL GALIOJANČIUS STATYBOS TECHINIUS REGLAMENTUS BEI MEDŽIAGŲ GAMINTŲJŲ TAIŠYKLES IR REKOMENDACIJAS.


| SUTARTINIAI ŽYMĖJIMAI | |
|-----------------------|---|
| | Medžio masyvo karkaso laikinčioji siena su šilumos izoliacija |
| | Medžio masyvo karkaso pertvarinė siena su garso izoliacija |

| PATALPŲ EKSPLIKACIJA | | |
|----------------------|----------------------|----------------------|
| Patalpos Nr. | Patalpos pavadinimas | Plotas |
| 1-1 | Pirtis | 18,59 |
| 1-2 | Dušas | 2,18 |
| 1-3 | Priešpirtis | 12,41 |
| 1-4 | Svetainė/virtuvė | 25,02 |
| 1-5 | Holas | 8,22 |
| 1-6 | Poilsio kambarys | 18,30 |
| 1-7 | San. mazgas | 2,78 |
| 1-8 | Įvadų patalpa | 3,28 |
| | | 90,78 m ² |

| 0 | | 2021-03-18 | | PROJEKTIŲ PASIŪLYMAI | |
|----------------------|--|---|--|--|-------|
| LAIDA | | IŠLEIDIMO DATA | | LAIDOS STATUSAS, KEITIMO PRIEŽASTIS (JEI TAIKOMA) | |
| KVAL. PATV. DOK. NR. | PROJEKTUOTOJAS PETRAS VILUTIS, IV NR. 587129 Tel. +370 699 46237 El.paštas. petrasvilutis@gmail.com | STATINIO PROJEKTO PAVADINIMAS POILSIO PASKIRTIES PASTATŲ KOMPLEKSO SVENČELĖS G. 44A, SVENČELĖS K., PRIEKULĖS SEN., KLAIPĖDOS R. SAV., STATYBOS PROJEKTAS | | | |
| A 1771 | PV | PETRAS VILUTIS | | STATINIO NUMERIS IR PAVADINIMAS. DOKUMENTO PAVADINIMAS | LAIDA |
| A 1771 | PDV | PETRAS VILUTIS | | 04 - POILSIO PASKIRTIES PASTATO PRIKLAUSINYS (PIRTIS). PIRMO AUKŠTO PLANAS | 0 |
| A 1771 | ARCH | PETRAS VILUTIS | | M 1:1, 1:75 | |
| LT | STATYTOJAS IR (ARBA) UŽSAKOVAS T. B. | DOKUMENTO ŽYMUO 2020.AS-07-04-TDP-PP-SAB-01 | | LAPAS | LAPŲ |
| | | | | 1 | 1 |

| | |
|-------------|--|
| PROJ. DALIS | |
| PAVARDĖ | |
| PARAŠAS | |
| DATA | |



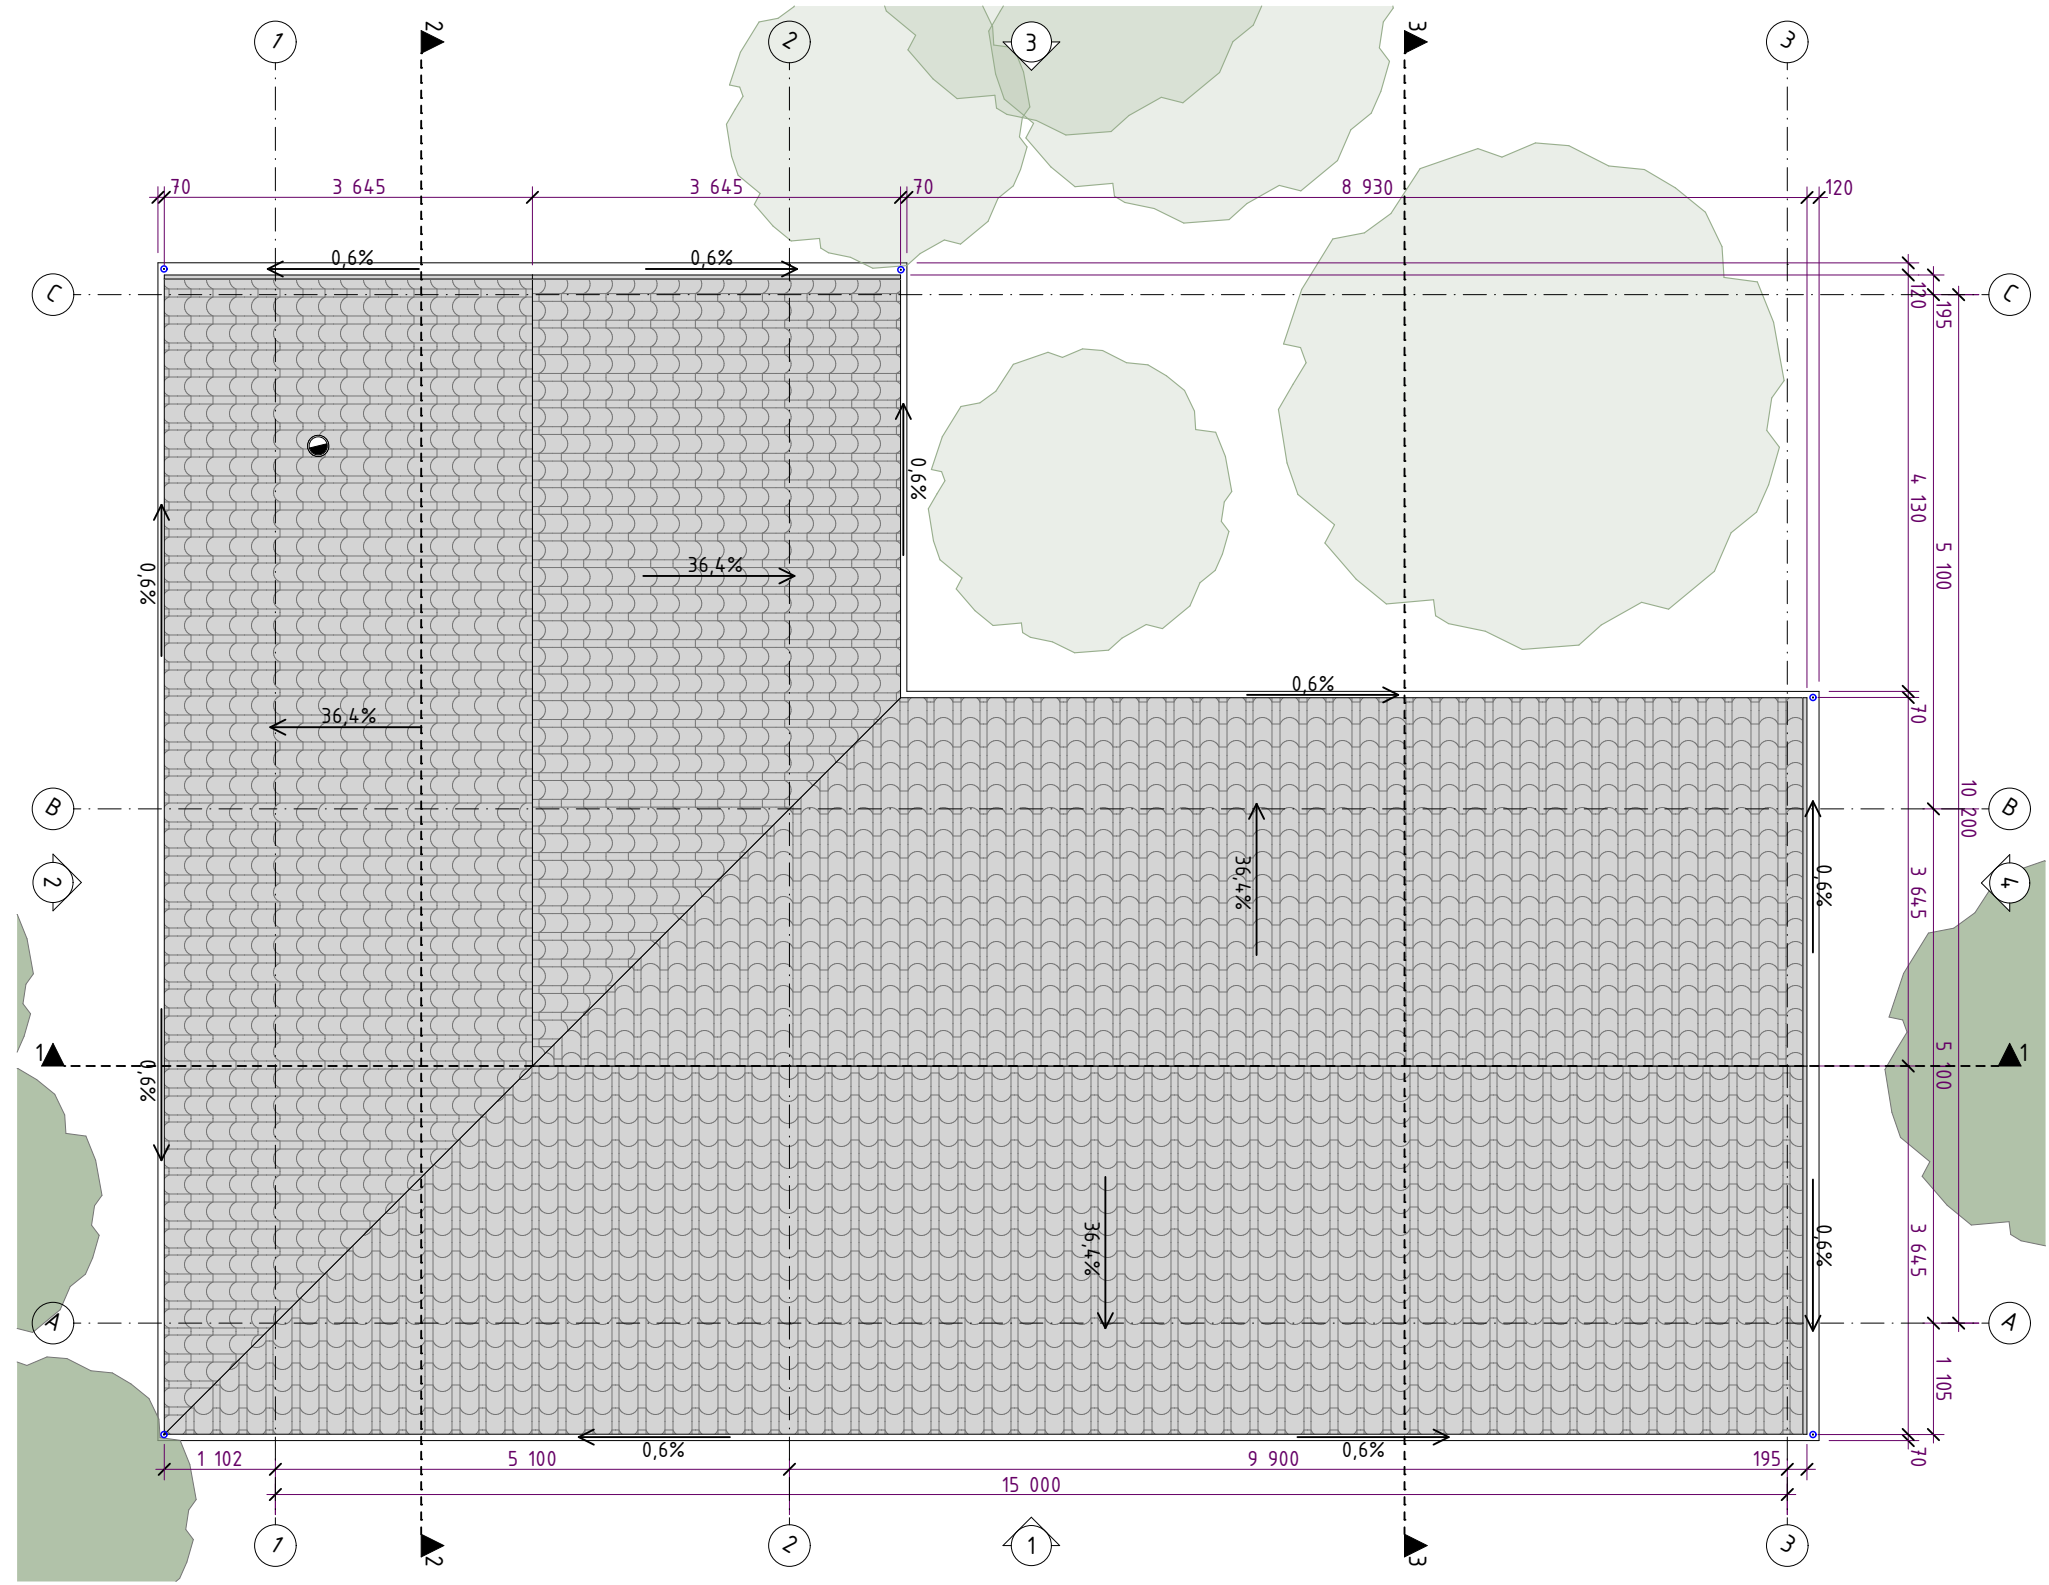



PASTABOS:
 1. MATMENYS PATEIKTI MILIMETRAIS
 2. ALTITUDES PATEIKTOS METRAIS
 3. PASTATAS PRIVALO BŪTI ĮRENGIAMAS PAGAL GALIOJANČIUS STATYBOS TECHNIŠIUS REGLAMENTUS BEI MEDŽIAGŲ GAMINTOJŲ TAISYKLES IR REKOMENDACIJAS.

| SUTARTINIAI ŽYMĖJIMAI | |
|-----------------------|---|
| | Dažyto plieno hidroizoliacinė stogo danga, tamsiai pilka spalva |


| 0 | | 2021-03-18 | | PROJEKTIŅIAI PASIŪLYMAI | |
|----------------------|--|---|-----------------------------|--|-------|
| LAIDA | | IŠLEIDIMO DATA | | LAIDOS STATUSAS, KEITIMO PRIEŽASTIS (JEI TAIKOMA) | |
| KVAL. PATV. DOK. NR. | PROJEKTUOTOJAS PETRAS VILUTIS, IV NR. 587129 Tel. +370 699 46237 El.paštas. petrasvilutis@gmail.com | STATINIO PROJEKTO PAVADINIMAS POILSIO PASKIRTIES PASTATŲ KOMPLEKSO SVENCELĖS G. 44A, SVENCELĖS K., PRIEKULĖS SEN., KLAIPĖDOS R. SAV., STATYBOS PROJEKTAS | | | |
| A 1771 | PV | PETRAS VILUTIS | | STATINIO NUMERIS IR PAVADINIMAS. DOKUMENTO PAVADINIMAS | LAIDA |
| A 1771 | PDV | PETRAS VILUTIS | | 04 - POILSIO PASKIRTIES PASTATO PRIKLAUSINYS (PIRTIS). STOGO PLANAS M 1:75 | 0 |
| A 1771 | ARCH | PETRAS VILUTIS | | DOKUMENTO ŽYMUO | LAPAS |
| LT | STATYTOJAS IR (ARBA) UŽSAKOVAS T. B. | | 2020.AS-07-04-TDP-PP-SAB-02 | | LAPŲ |
| | | | | 1 | 1 |

| | |
|-------------|--|
| PROJ. DALIS | |
| PAVARDĖ | |
| PARAŠAS | |
| DATA | |

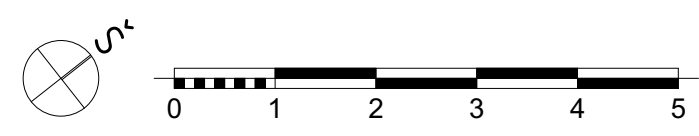

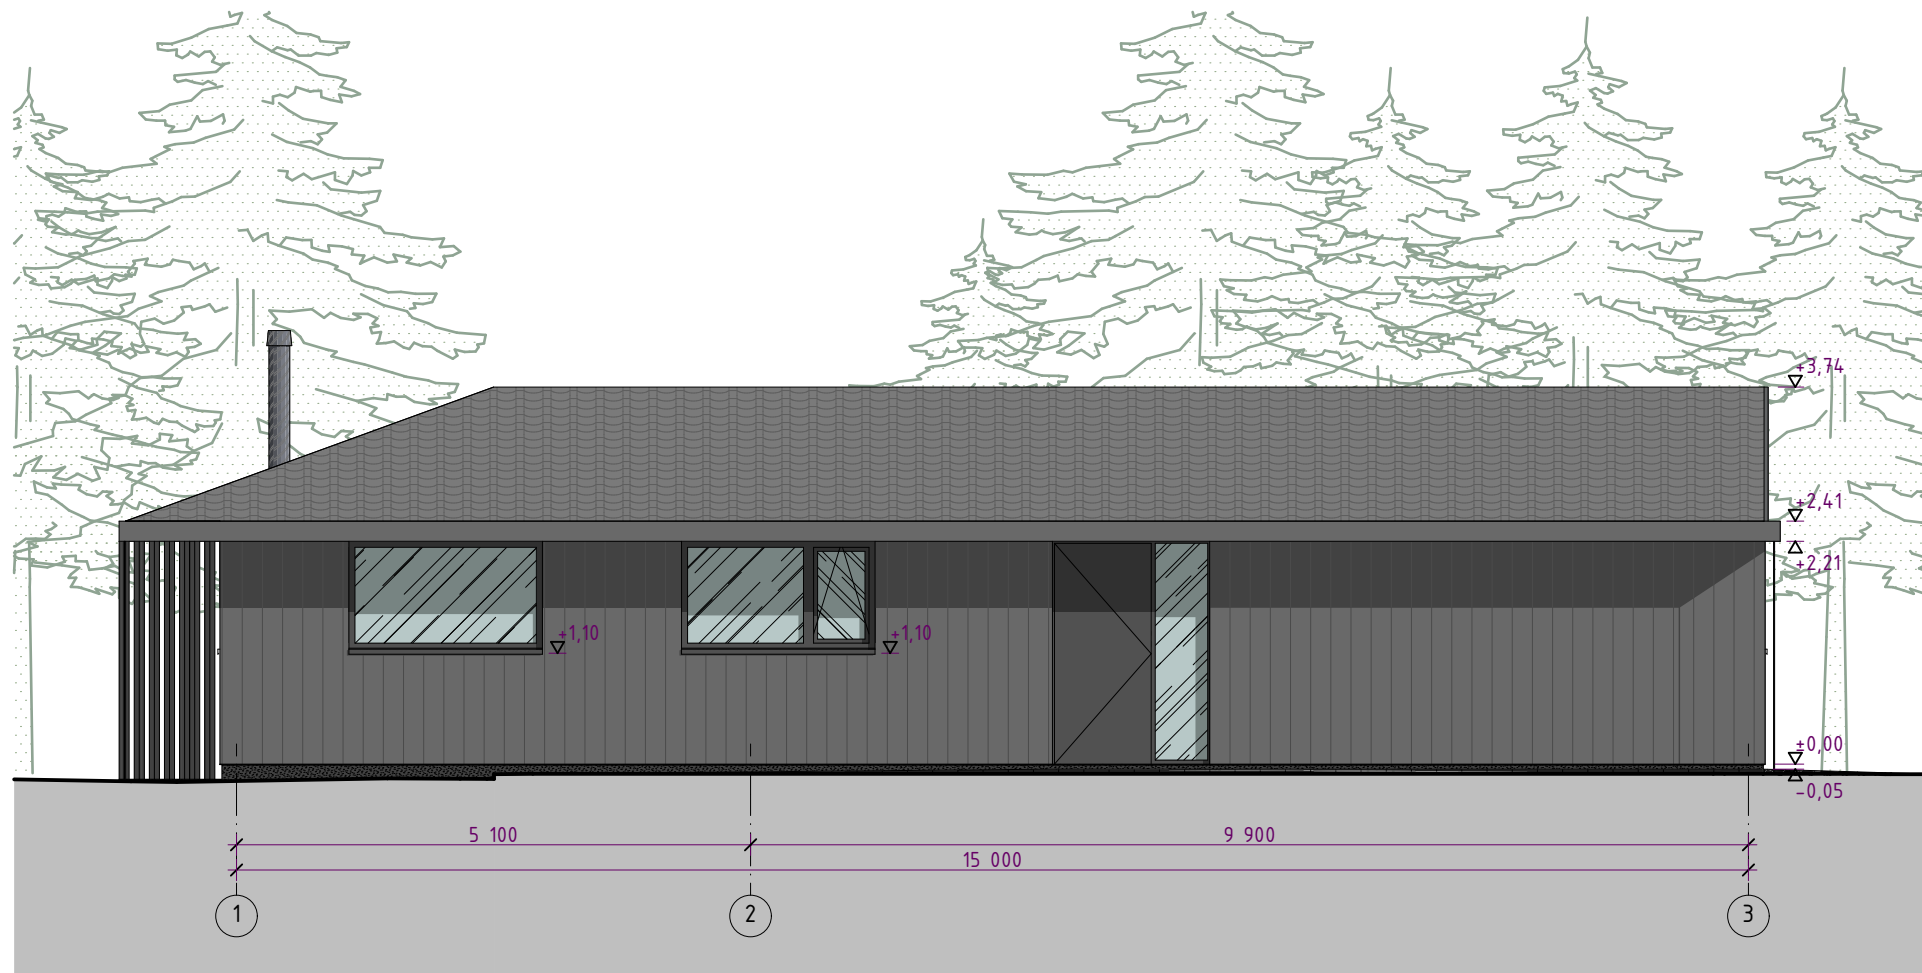


FASADAS 1

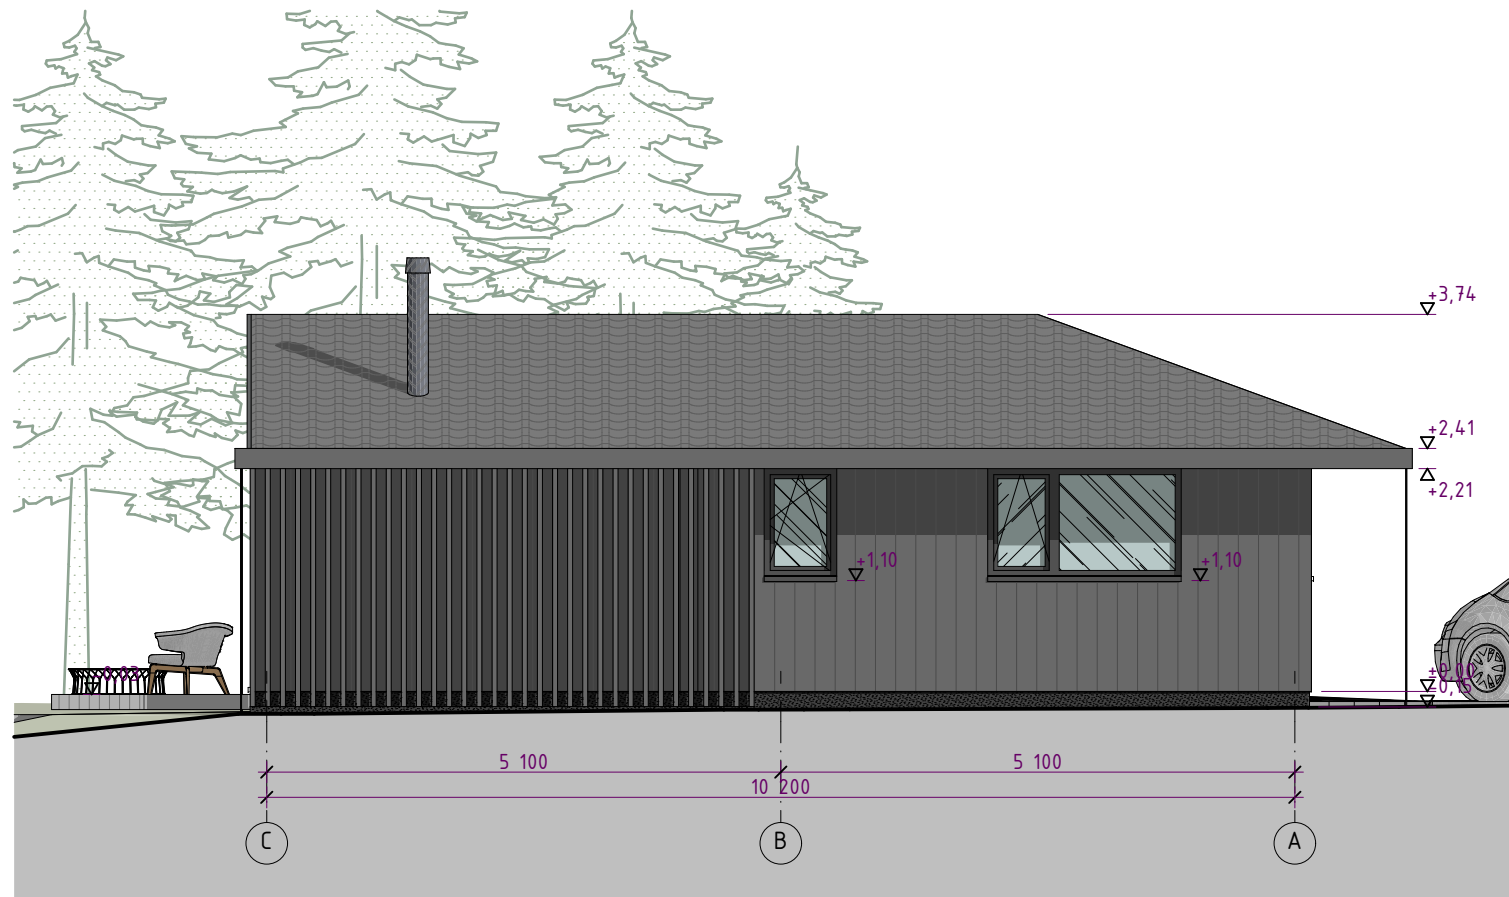

FASADAS 2

| SUTARTINIAI ŽYMĖJIMAI | |
|-----------------------|---|
| | Dažyto plieno hidroizoliacinė stogo danga, tamsiai pilka spalva |
| | Terminiškai apdorota medžio masivo lentas, tamsiai pilka spalva |
| | Plastikiniai langai, RAL 7015 |

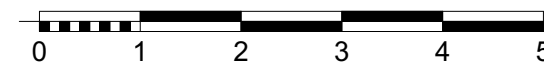


PASTABOS:
 1. MATMENYS PATEIKTI MILIMETRAIS
 2. ALTITUDES PATEIKTOS METRAIS
 3. PASTATAS PRIVALO BŪTI ĮRENGIAMAS PAGAL GALIOJANČIUS STATYBOS TECHINIUOS REGLAMENTUS BEI MEDŽIAGŲ GAMINTOJŲ TAISYKLES IR REKOMENDACIJAS.

| 0 | | 2021-03-18 | | PROJEKTO PASIŪLYMAI | |
|----------------------|--|---|--|---|-------------------|
| LAIDA | | IŠLEIDIMO DATA | | LAIDOS STATUSAS, KEITIMO PRIEŽASTIS (JEI TAIKOMA) | |
| KVAL. PATV. DOK. NR. | PROJEKTUOTOJAS PETRAS VILUTIS, IV NR. 587129 Tel. +370 699 46237 El.paštas. petrasvilutis@gmail.com | STATINIO PROJEKTO PAVADINIMAS POILSIO PASKIRTIES PASTATŲ KOMPLEKSO SVENCĖLĖS G. 44A, SVENCĖLĖS K., PRIEKULĖS SEN., KLAIPĖDOS R. SAV., STATYBOS PROJEKTAS | | | |
| A 1771 | PV | PETRAS VILUTIS | | STATINIO NUMERIS IR PAVADINIMAS. DOKUMENTO PAVADINIMAS | LAIDA |
| A 1771 | PDV | PETRAS VILUTIS | | 04 - POILSIO PASKIRTIES PASTATO PRIKLAUSINYS (PIRTIS). FASADAI 1, 2 | 0 |
| A 1771 | ARCH | PETRAS VILUTIS | | M 1:75 | |
| LT | STATYTOJAS IR (ARBA) UŽSAKOVAS T. B. | | | DOKUMENTO ŽYMUO 2020.AS-07-04-TDP-PP-SA.B-03 | LAPAS LAPŲ 1 1 |

| | |
|-------------|--|
| PROJ. DALIS | |
| PAVARDE | |
| PARAŠAS | |
| DATA | |




FASADAS 3

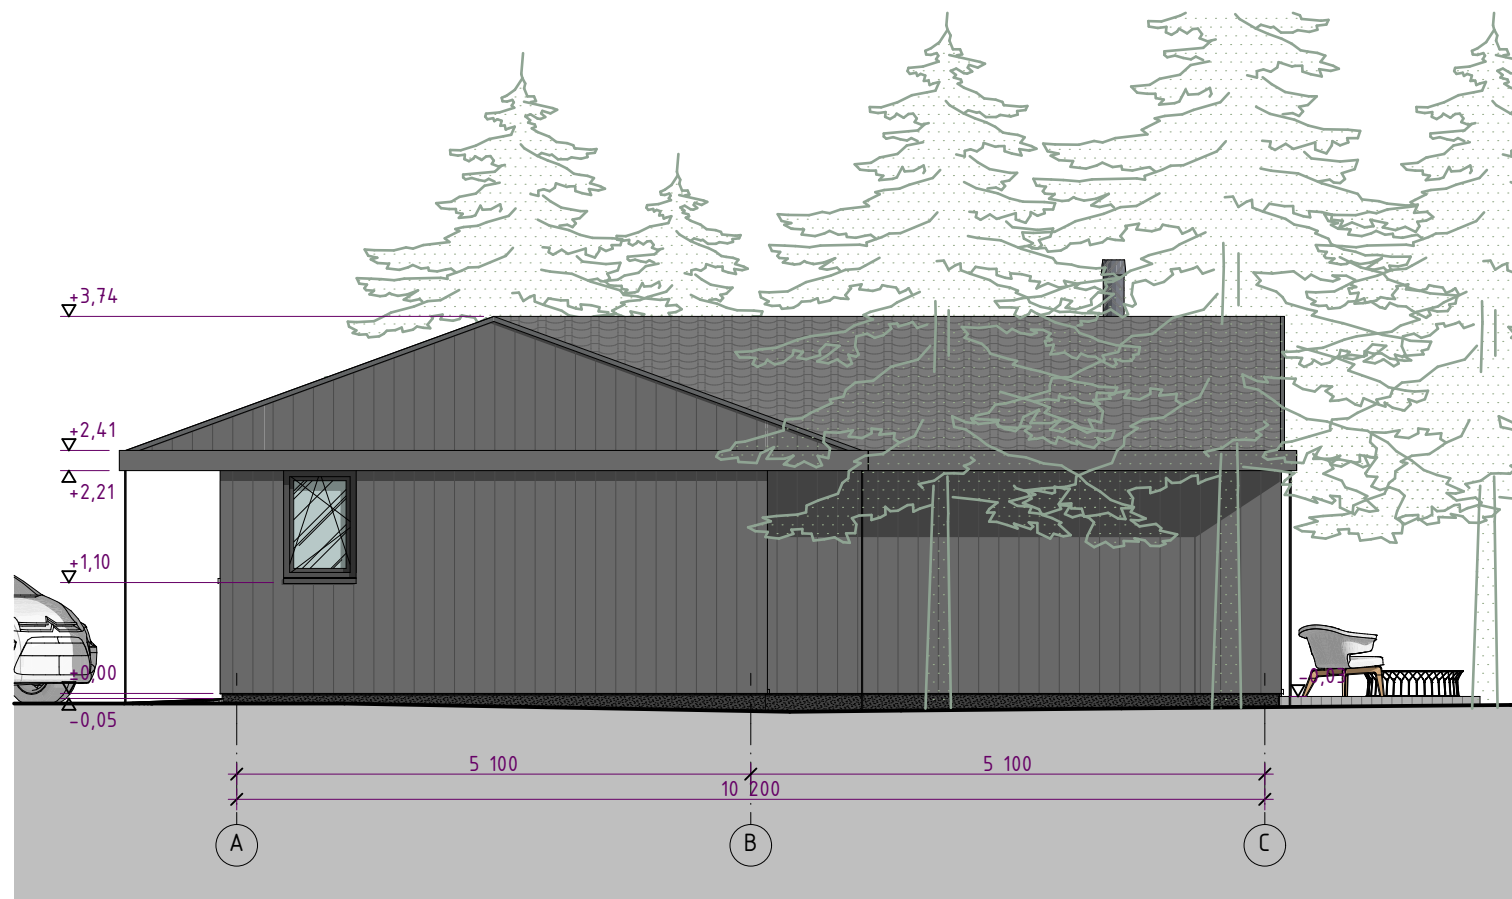

FASADAS 4


| SUTARTINIAI ŽYMĖJIMAI | |
|-----------------------|---|
| | Dažyto plieno hidroizoliacinė stogo danga, tamsiai pilka spalva |
| | Termiškai apdorota medžio masyvo lentą, tamsiai pilka spalva |
| | Plastikiniai langai, RAL 7015 |

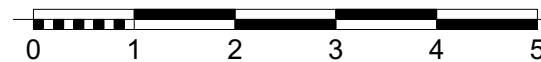


PASTABOS:
 1. MATMENYS PATEIKTI MILIMETRAIS
 2. ALTITUDES PATEIKTOS METRAIS
 3. PASTATAS PRIVALO BŪTI ĮRENGIAMAS PAGAL GALIOJANČIUS STATYBOS TECHINIUS REGLAMENTUS BEI MEDŽIAGŲ GAMINTOJŲ TAISYKLES IR REKOMENDACIJAS.

| 0 | | 2021-03-18 | | PROJEKTINIAI PASIŪLYMAI | |
|----------------------|--|---|--|--|------------|
| LAIDA | | IŠLEIDIMO DATA | | LAIDOS STATUSAS, KEITIMO PRIEŽASTIS (JEI TAIKOMA) | |
| KVAL. PATV. DOK. NR. | PROJEKTUOTOJAS PETRAS VILUTIS, IV NR. 587129 Tel. +370 699 46237 El.paštas. petrasvilutis@gmail.com | STATINIO PROJEKTO PAVADINIMAS POILSIO PASKIRTIES PASTATŲ KOMPLEKSO SVENCĖLĖS G. 44A, SVENCĖLĖS K., PRIEKULĖS SEN., KLAIPĖDOS R. SAV., STATYBOS PROJEKTAS | | | |
| A 1771 | PV | PETRAS VILUTIS | | STATINIO NUMERIS IR PAVADINIMAS. DOKUMENTO PAVADINIMAS | LAIDA |
| A 1771 | PDV | PETRAS VILUTIS | | 04 - POILSIO PASKIRTIES PASTATO PRIKLAUSINYS (PIRTIS). FASADAI 3, 4 M 1:75 | 0 |
| A 1771 | ARCH | PETRAS VILUTIS | | DOKUMENTO ŽYMUO | LAPAS LAPŲ |
| LT | STATYTOJAS IR (ARBA) UŽSAKOVAS T. B. | | | 2020.AS-07-04-TDP-PP-SA.B-04 | 1 1 |


| | |
|-------------|--|
| PROJ. DALIS | |
| PAVARDE | |
| PARAŠAS | |
| DATA | |

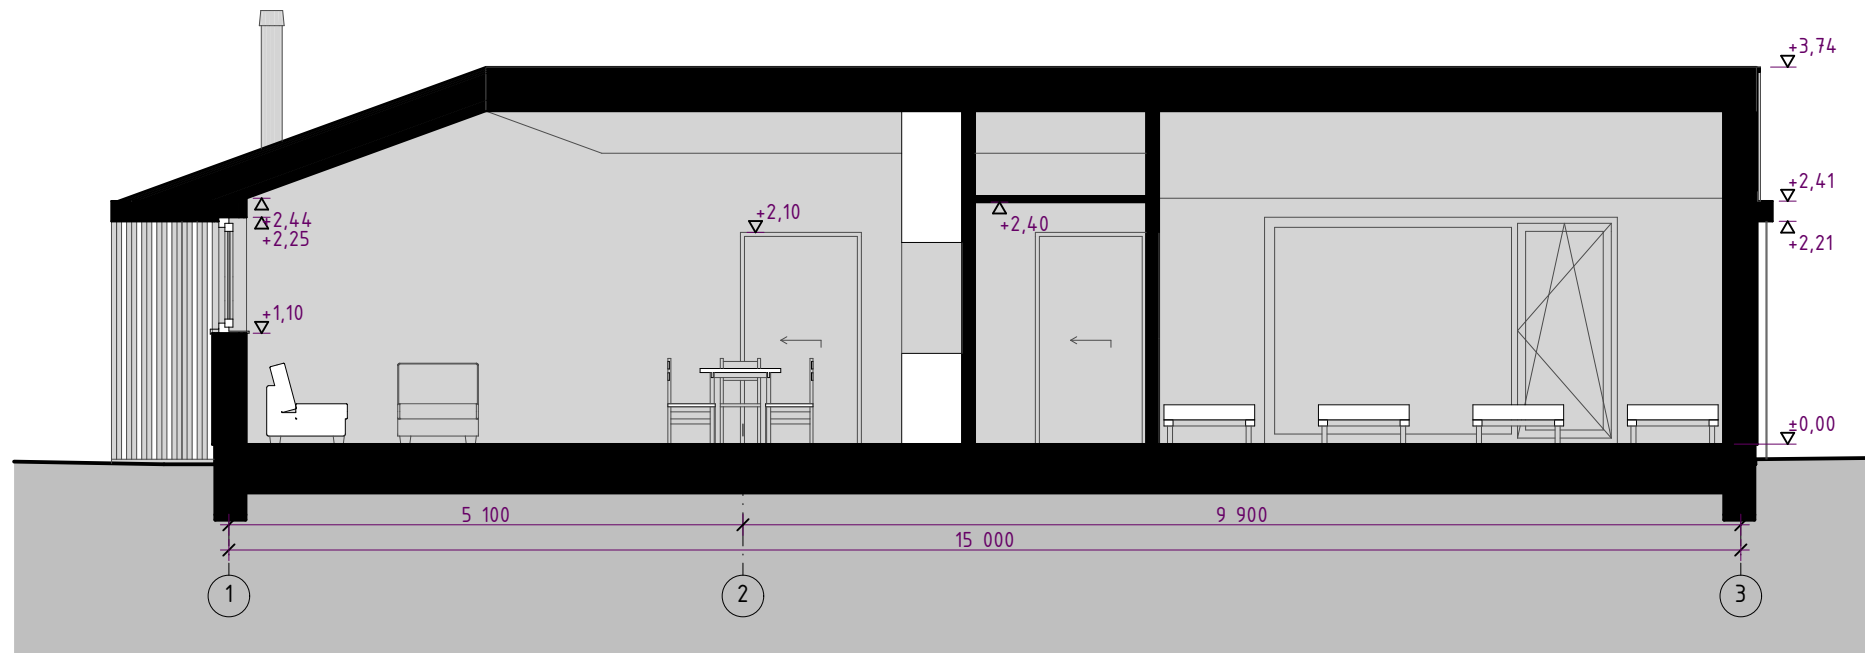


PJŪVIS 1-1

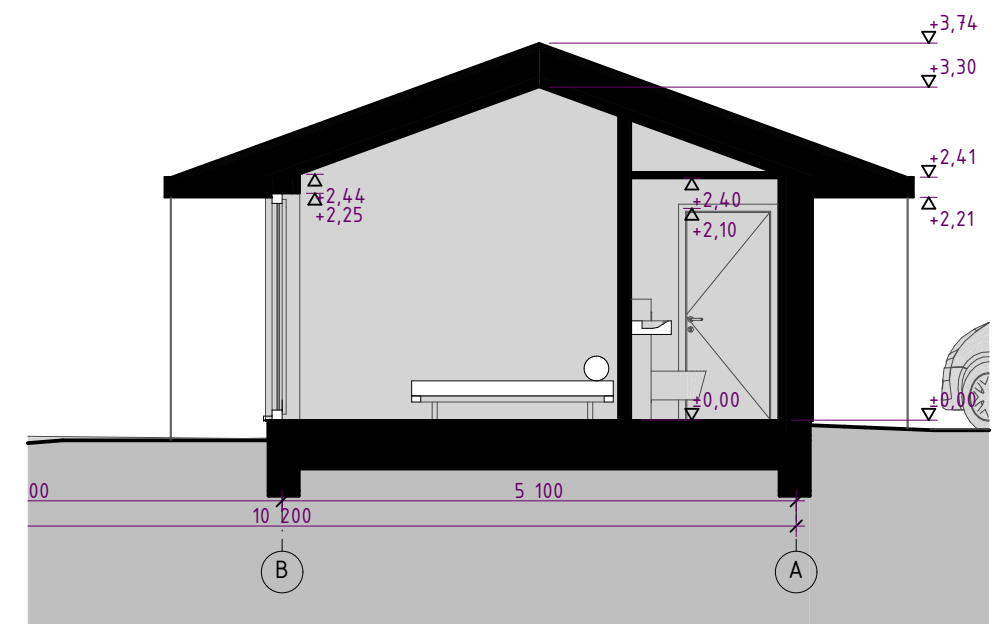

PJŪVIS 2-2

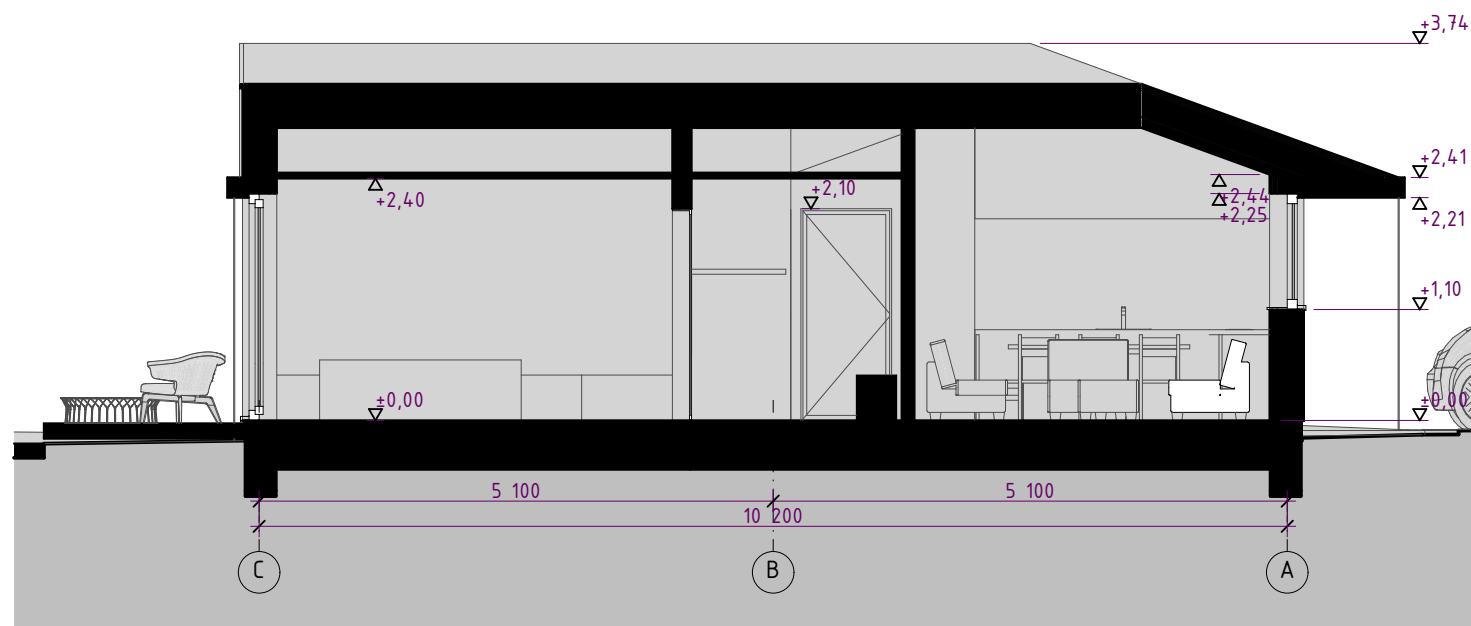

PJŪVIS 3-3

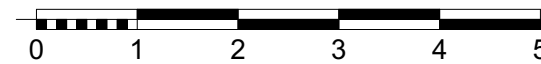

PASTABOS:
 1. MATMENYS PATEIKTI MILIMETRAIS
 2. ALTITUDES PATEIKTOS METRAIS
 3. PASTATAS PRIVALO BŪTI ĮRENGIAMAS PAGAL GALIOJANČIUS STATYBOS TECHINIUOS REGLAMENTUS BEI MEDŽIAGŲ GAMINTŲJŲ TAISYKLES IR REKOMENDACIJAS.

| | |
|-------------|--|
| DATA | |
| PARAŠAS | |
| PAVARDĖ | |
| PROJ. DALIS | |

| | | | | |
|----------------------|--|---|------------|--|
| 0 | 2021-03-18 | PROJEKTIŲ PASIŪLYMAI | | |
| LAIDA | IŠLEIDIMO DATA | LAIDOS STATUSAS, KEITIMO PRIEŽASTIS (JEI TAIKOMA) | | |
| KVAL. PATV. DOK. NR. | PROJEKTUOTOJAS PETRAS VILUTIS, IV NR. 587129 Tel. +370 699 46237 El.paštas. petrasvilutis@gmail.com | STATINIO PROJEKTO PAVADINIMAS POILSIO PASKIRTIES PASTATŲ KOMPLEKSO SVENCĖLĖS G. 44A, SVENCĖLĖS K., PRIEKULĖS SEN., KLAIPĖDOS R. SAV., STATYBOS PROJEKTAS | | |
| A 1771 | PV | PETRAS VILUTIS | <i>PVE</i> | STATINIO NUMERIS IR PAVADINIMAS. DOKUMENTO PAVADINIMAS |
| A 1771 | PDV | PETRAS VILUTIS | <i>PVE</i> | 04 - POILSIO PASKIRTIES PASTATO PRIKLAUSINYS (PIRTIS). PJŪVIS 1-1, 2-2 |
| A 1771 | ARCH | PETRAS VILUTIS | <i>PVE</i> | M 1:75 |
| LT | STATYTOJAS IR (ARBA) UŽSAKOVAS T. B. | DOKUMENTO ŽYMUO 2020.AS-07-04-TDP-PP-SAB-05 | | LAPAS LAPŲ 1 1 |