


PJUVIS A-A

1:50


PJUVIS 2-2

1:50

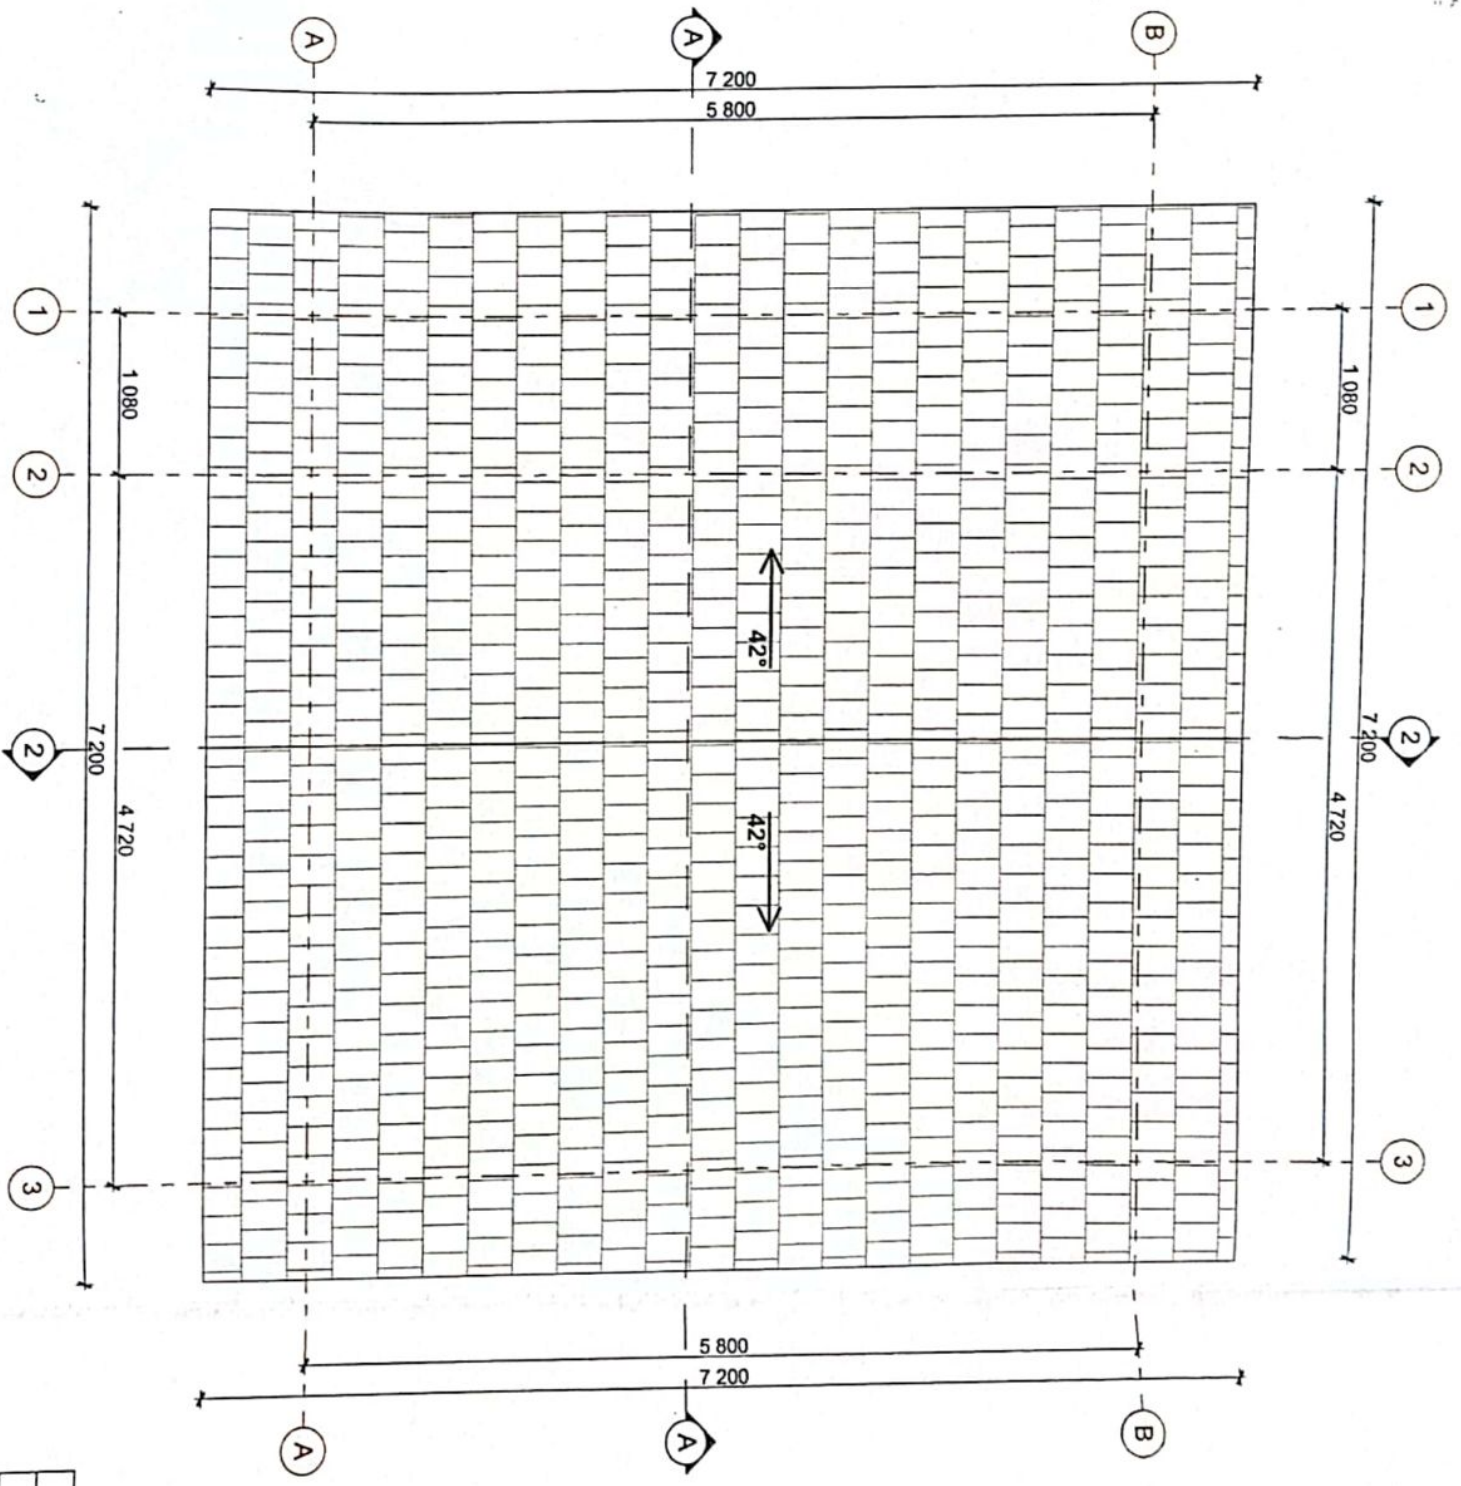


Stogo planas 1:50



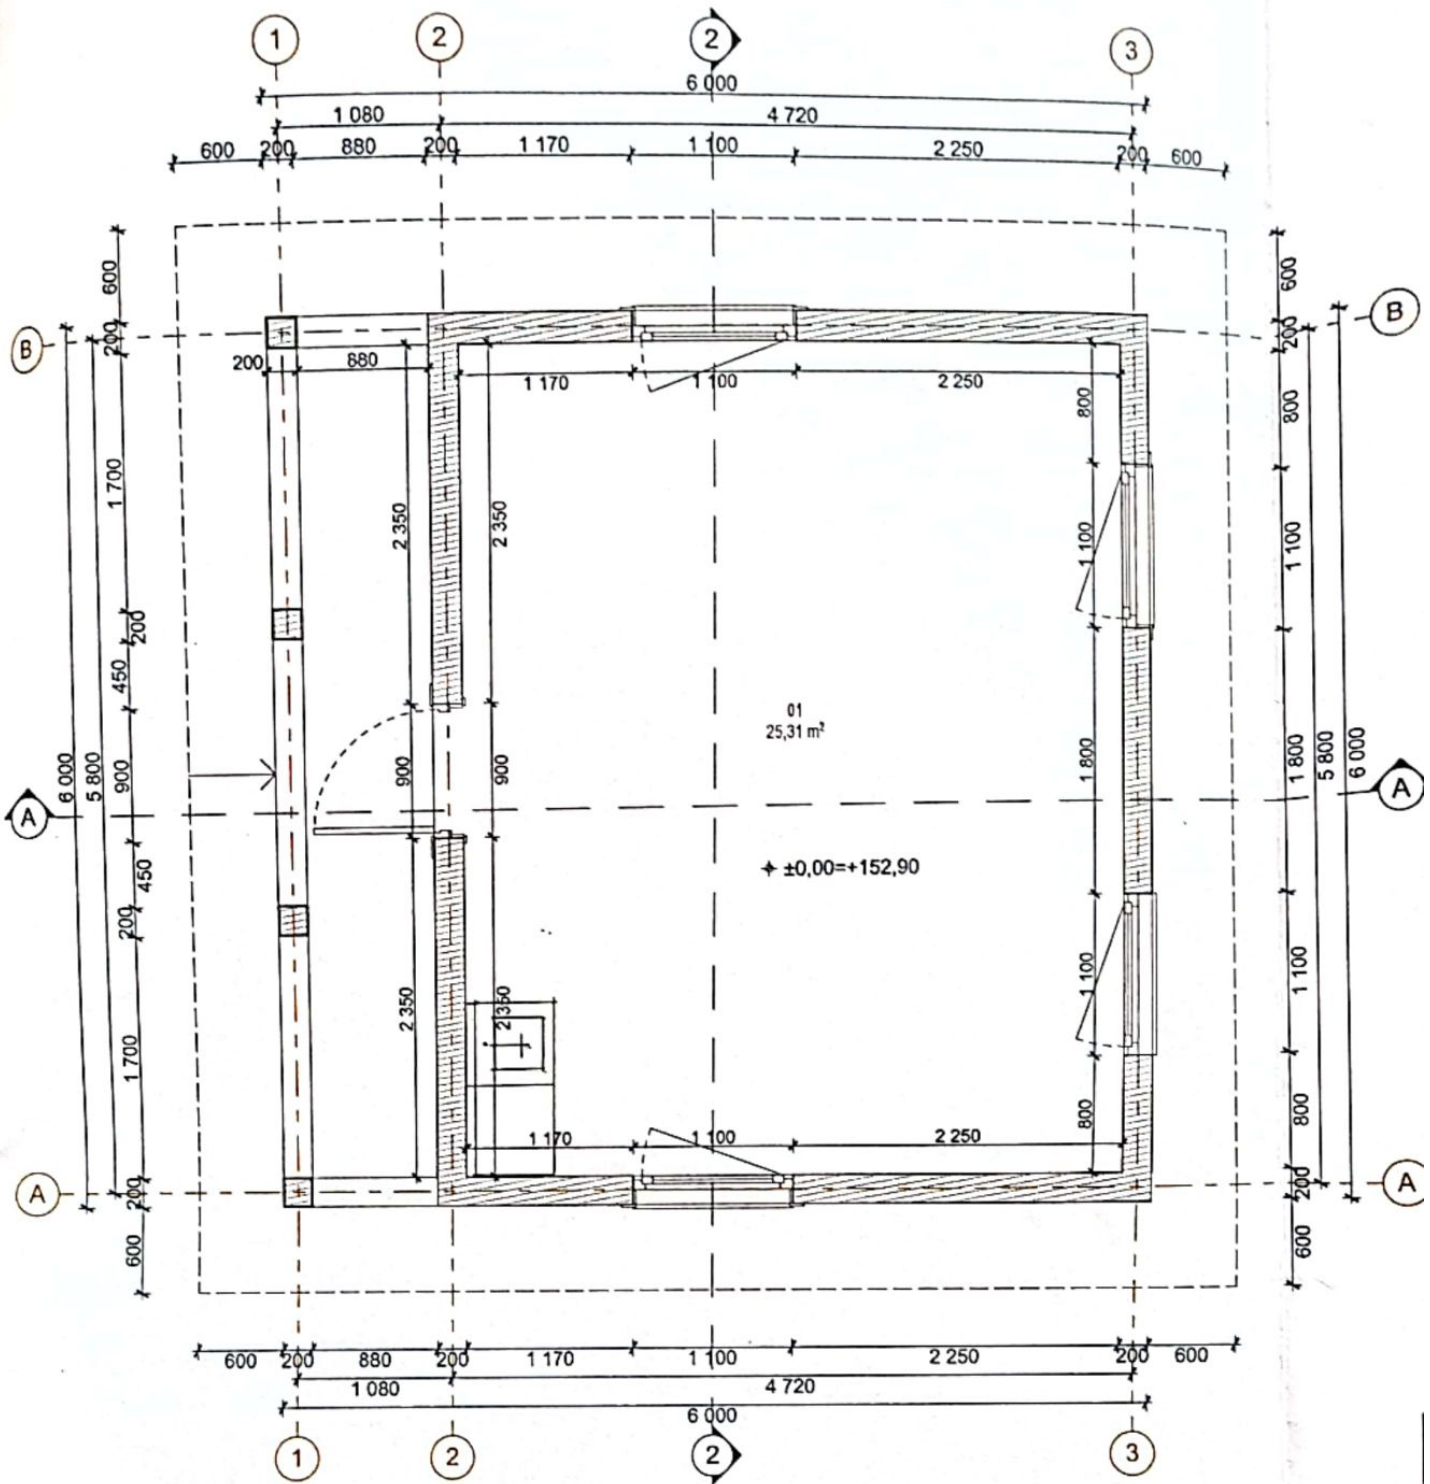

Pirmas aukštas

1:50

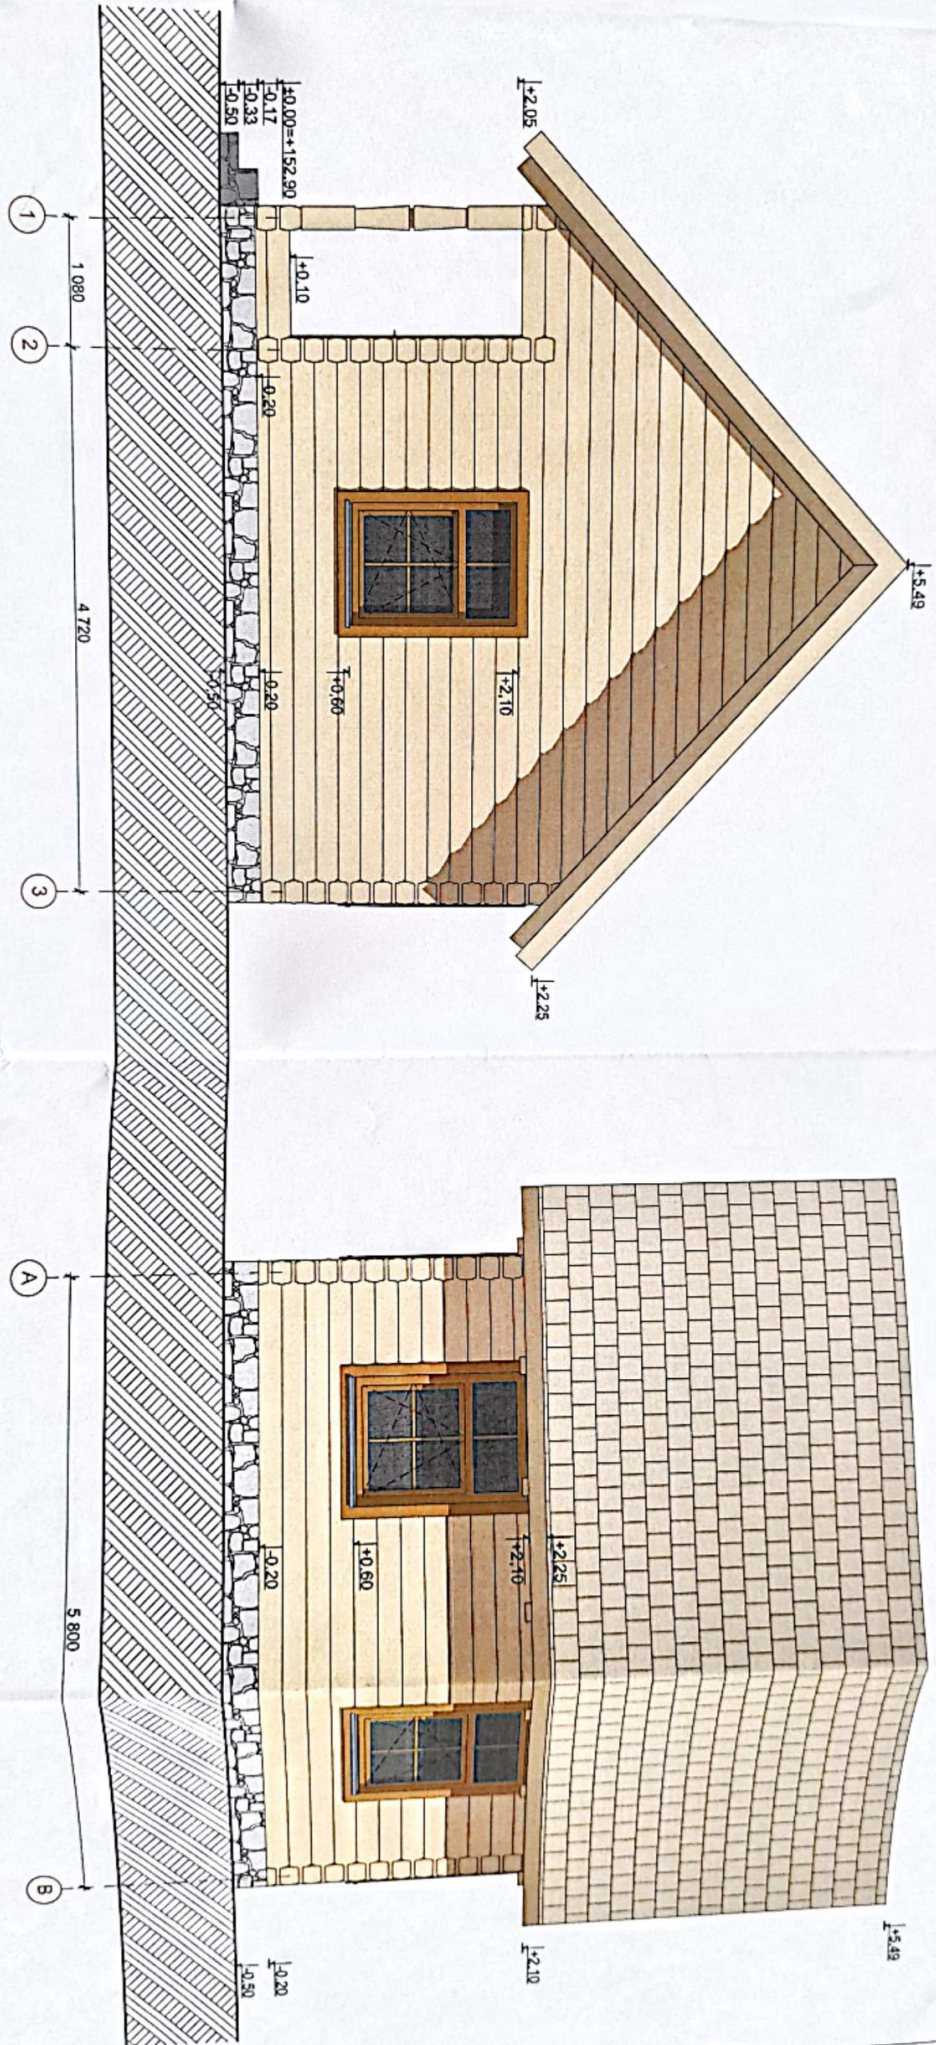

Fasadasi tarp ašiu 1-3 1:50

Fasadasi tarp ašiu A-B 1:50

