RŪSIO (PUSRŪSIO) AUKŠTO EKSPLIKACIJA:		
PATALPA:	PLOTAS:	
0-0-1 RŪSYS	15,96	m²
0-1-1 RŪSYS	72,03	m²
0-1-2 RŪSYS	45,48	m²
0-1-3 RŪSYS	72,51	m²
0-1-4 RŪSYS	72,56	m²
0-1-5 RŪSYS	41,67	m²
0-1-6 RŪSYS	72,04	m²
VISO:	392,25	m²

BENDRAS PLOTAS	392,25	m²
NAUDINGAS PLOTAS	392,25	m²
GYVENAMAS PLOTAS	0	m²

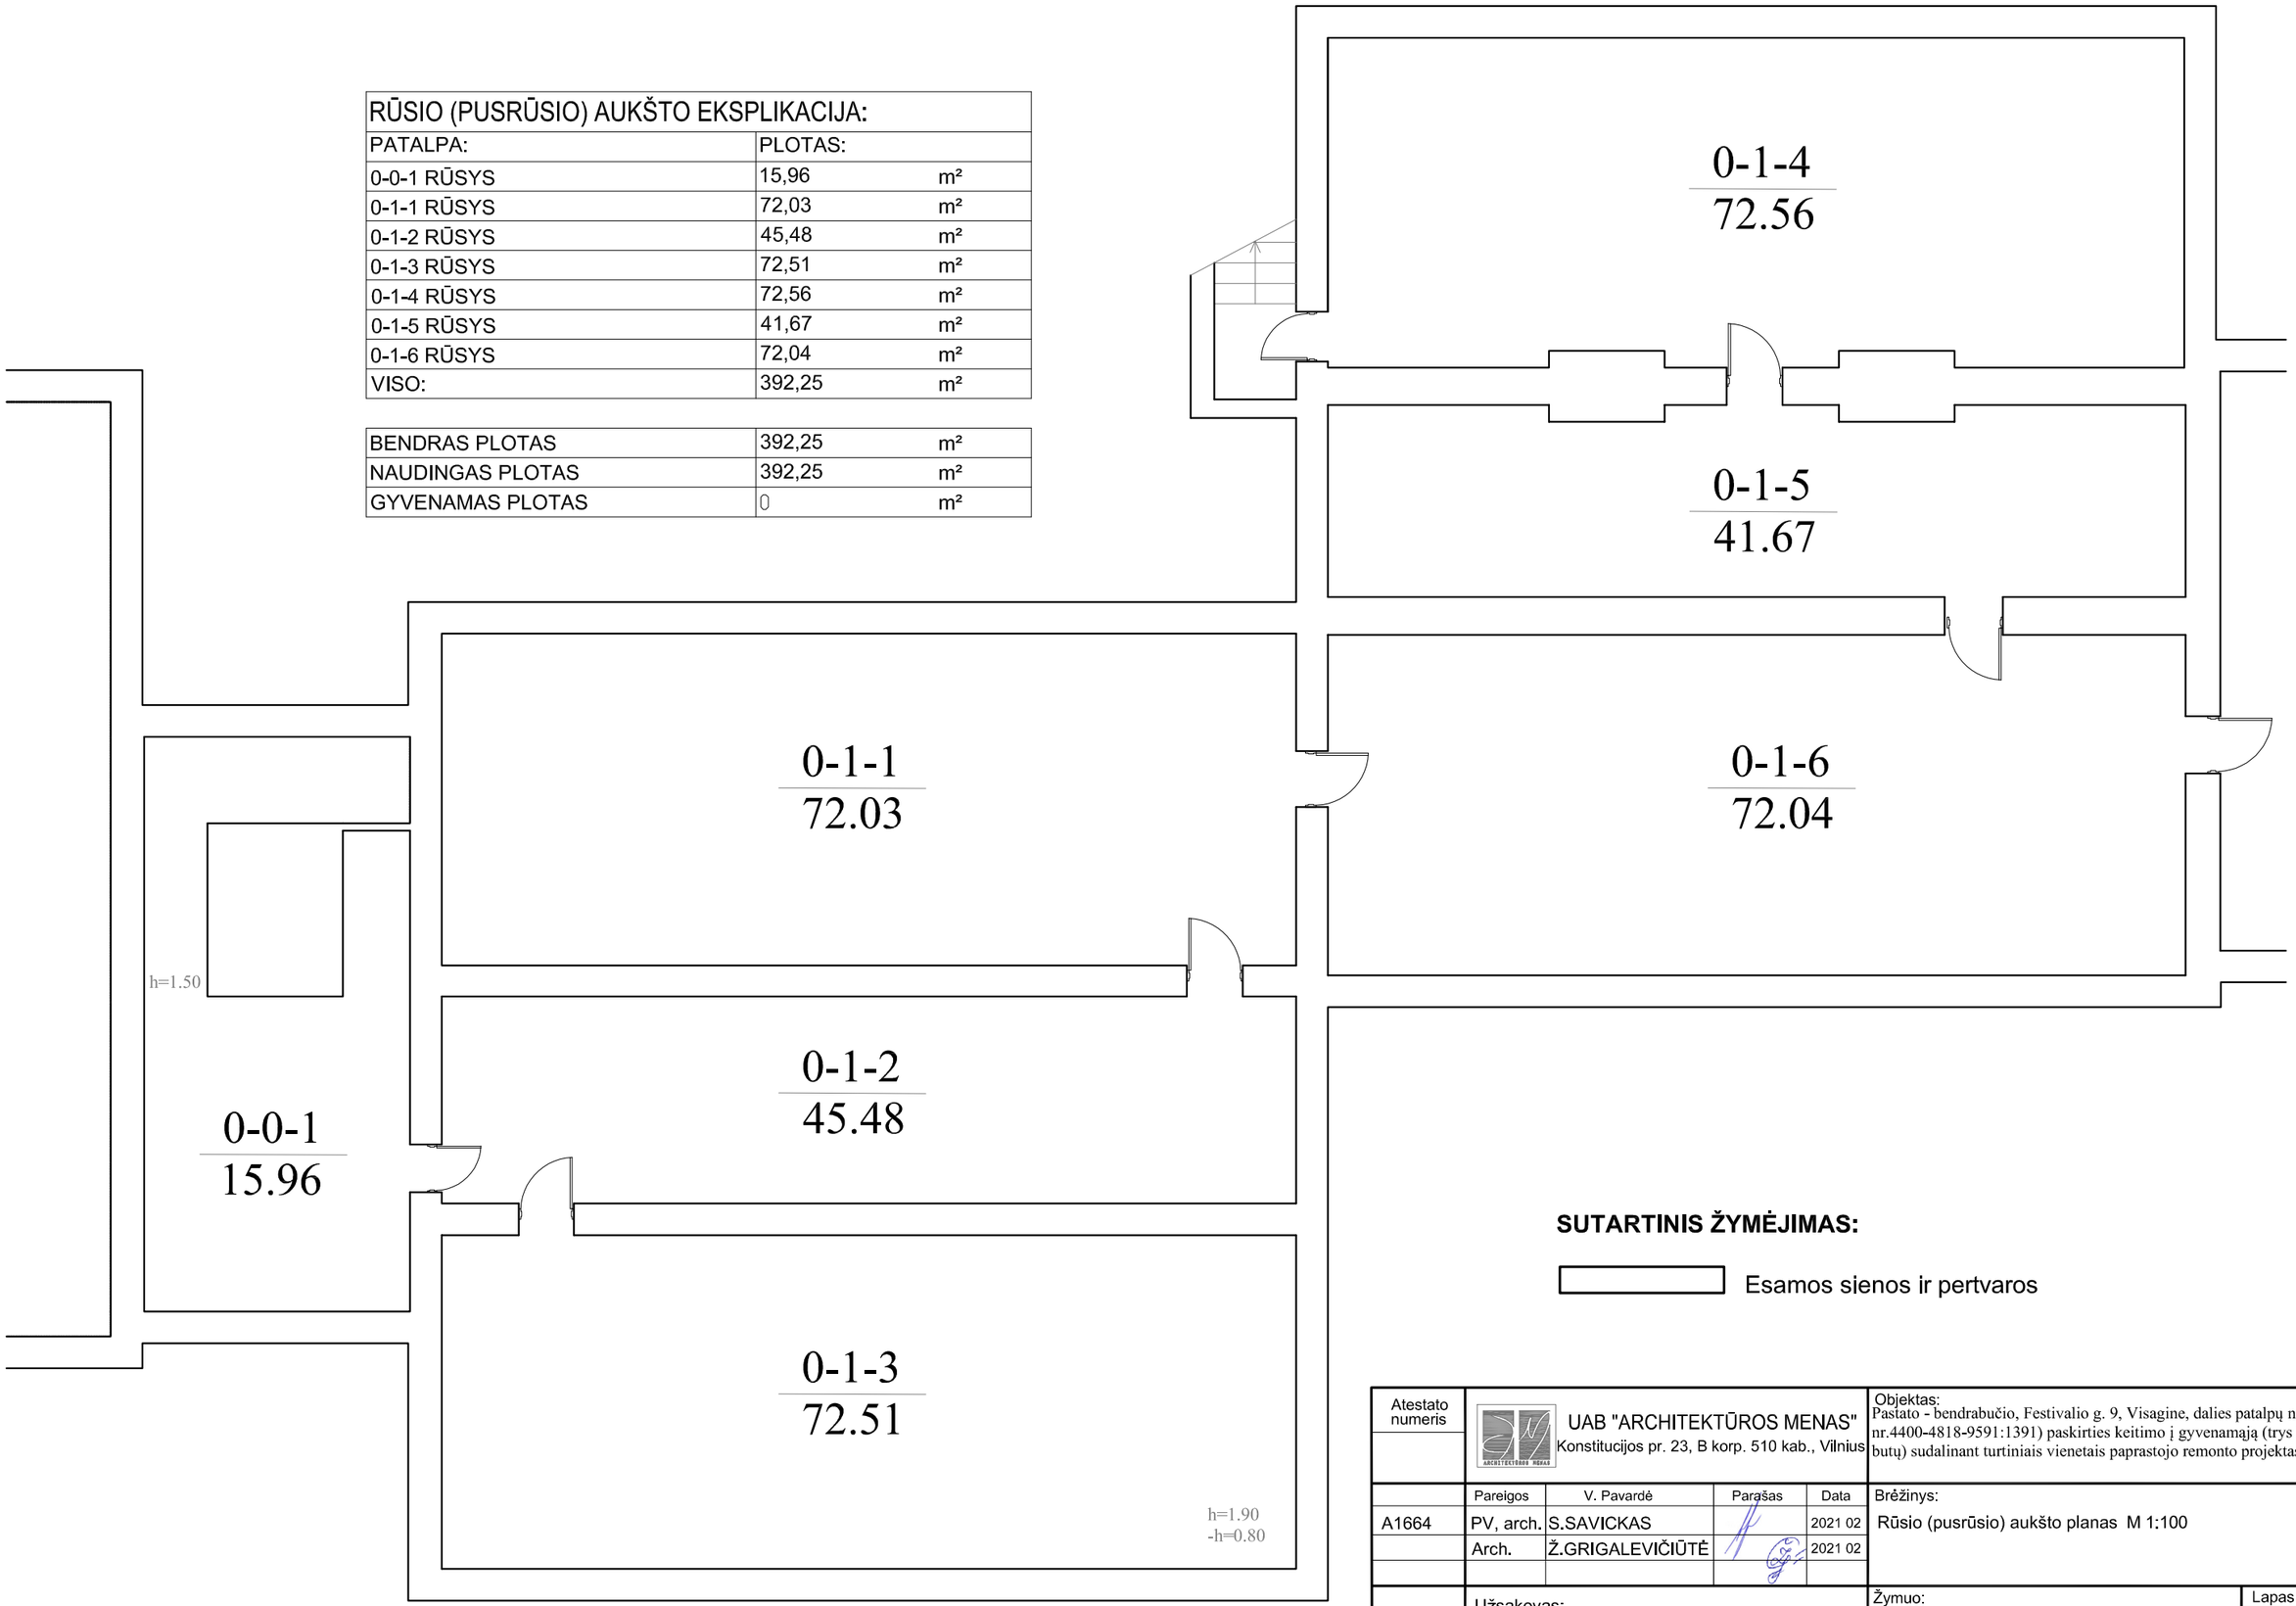

SUTARTINIS ŽYMĖJIMAS:

Esamos sienos ir pertvaros

Atestato numeris	UAB "ARCHITEKTŪROS MENAS" Konstitucijos pr. 23, B korp. 510 kab., Vilnius				Objektas: Pastato - bendrabučio, Festivalio g. 9, Visagine, dalies patalpų nr. 9-2 (un. nr.4400-4818-9591:1391) paskirties keitimo į gyvenamąją (trys ir daugiau butų) sudalinant turtiniais vienetais paprastojo remonto projektas	
	Pareigos	V. Pavardė	Parašas	Data	Brėžinys:	Laida
A1664	PV, arch.	S.SAVICKAS		2021 02	Rūsio (pusrūsio) aukšto planas M 1:100	0
	Arch.	Ž.GRIGALEVIČIŪTĖ		2021 02		
LT	Užsakovas: UAB „BARAUBA“				Žymuo: 21/03-PP-PR-01	Lapas 1 / Lapų 1

SUTARTINIS ŽYMĖJIMAS:

Užmūrijamos angos

Esamos sienos ir pertvaros

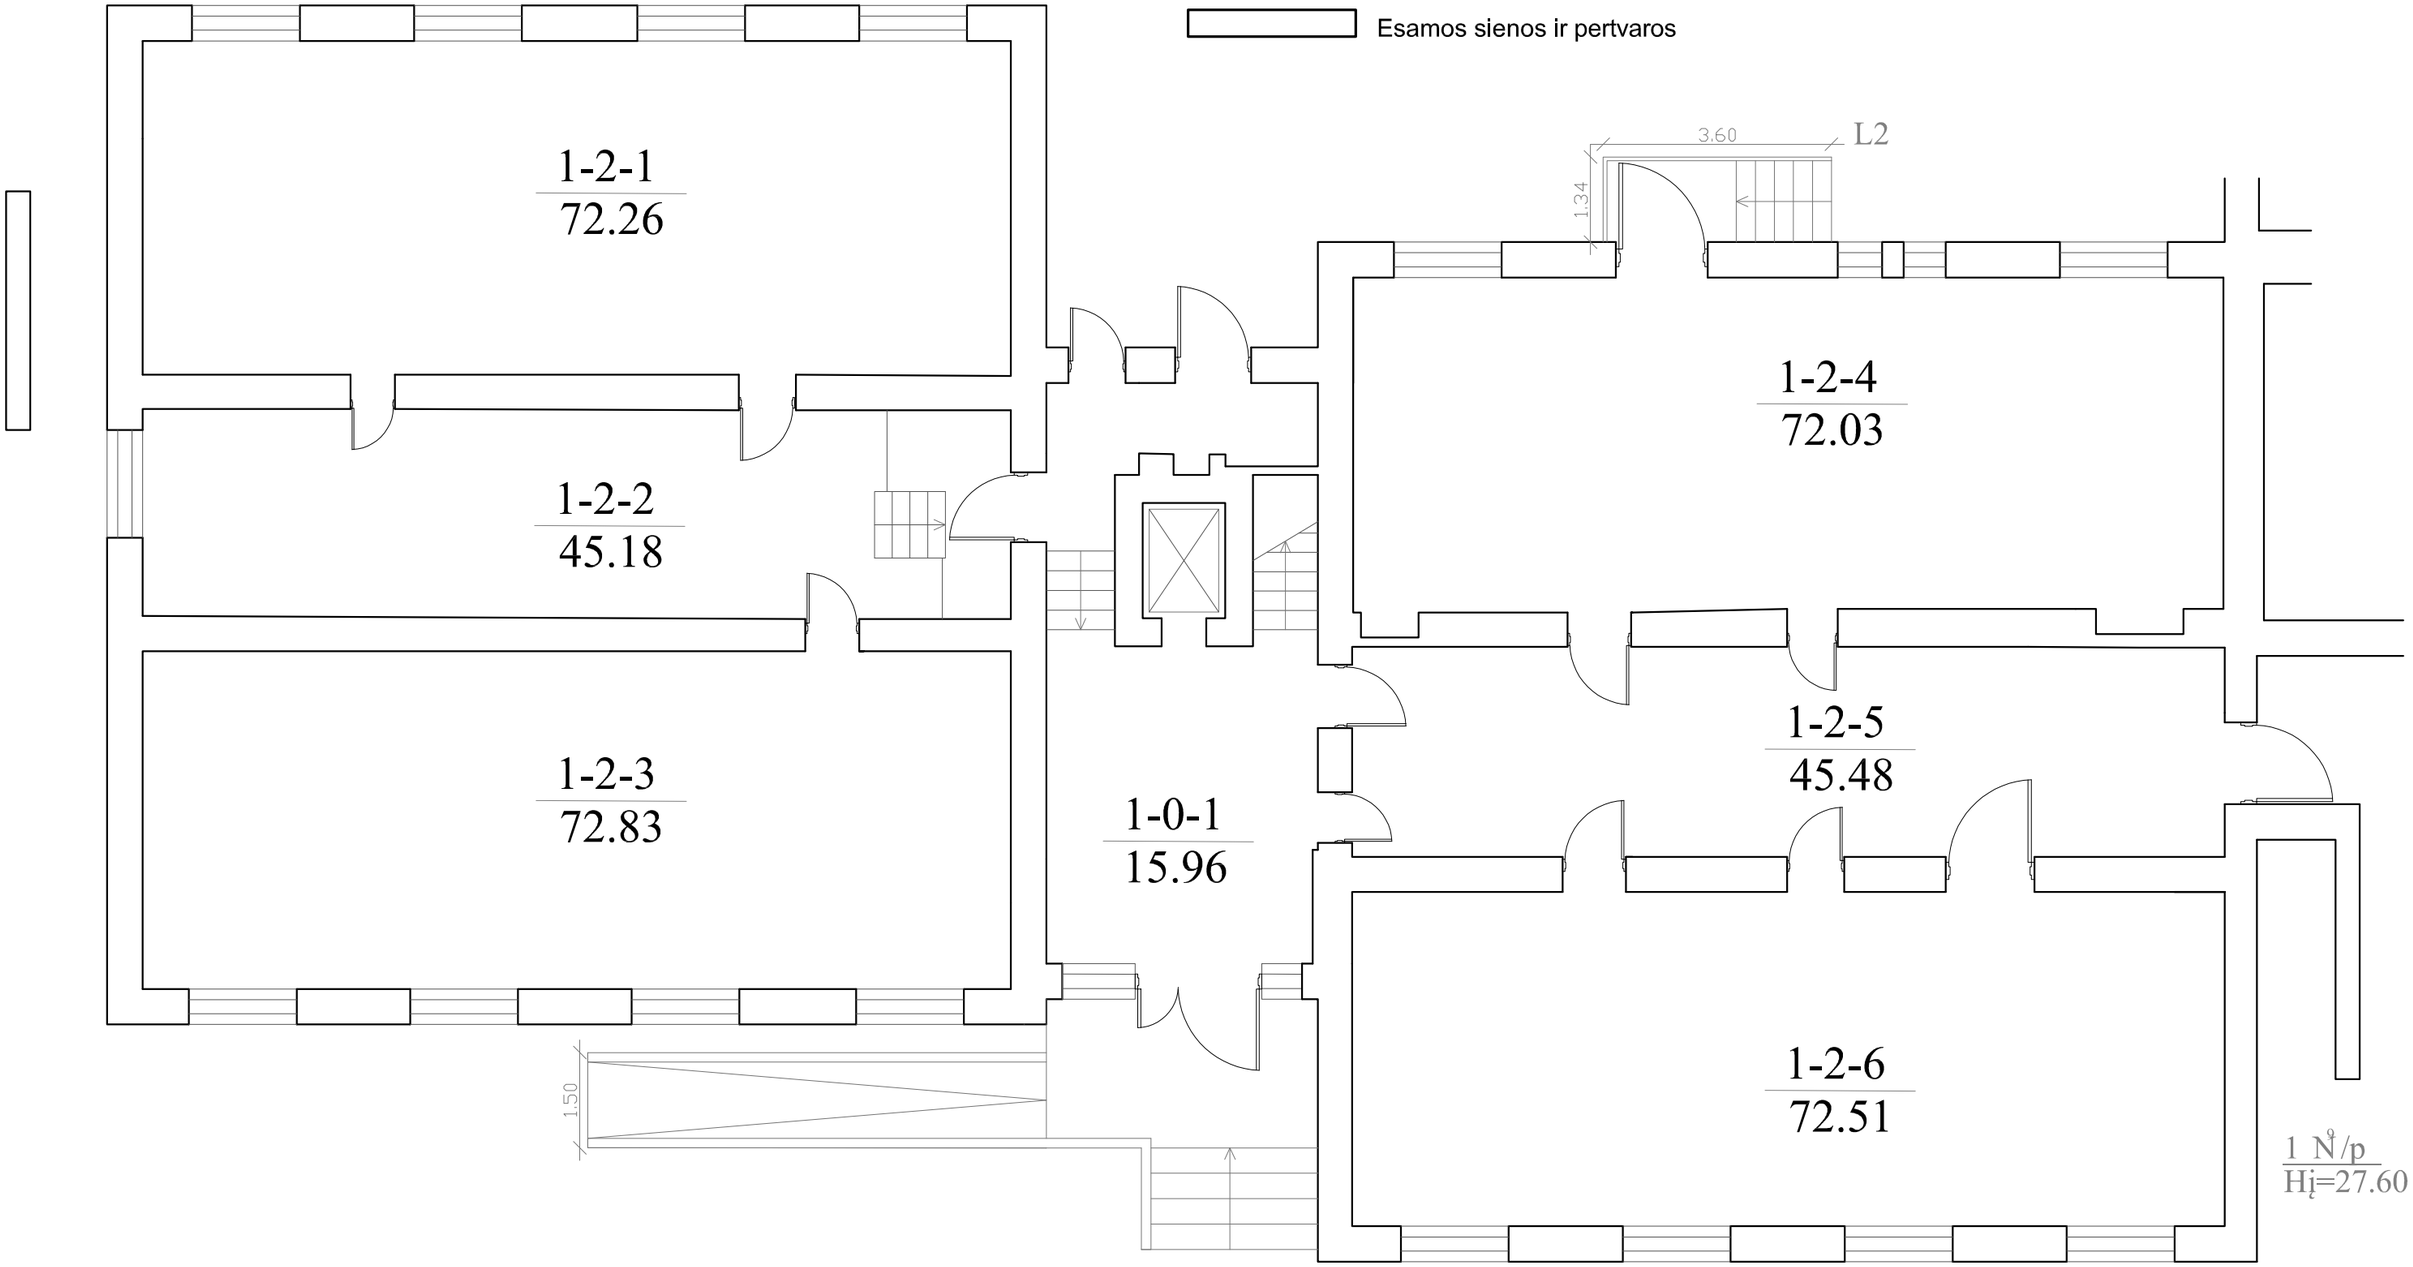

PIRMO AUKŠTO EKSPLIKACIJA:		
PATALPA:	PLOTAS:	
1-0-1 BENDRO NAUDOJIMO HOLAS	15,96	m²
BUTAS 1-2		
1-2-1 BENDRO NAUDOJIMO PATALPA	72,26	m²
1-2-2 BENDRO NAUDOJIMO PATALPA	45,18	m²
1-2-3 BENDRO NAUDOJIMO PATALPA	72,83	m²
1-2-4 BENDRO NAUDOJIMO PATALPA	72,03	m²
1-2-5 BENDRO NAUDOJIMO PATALPA	45,48	m²
1-2-6 BENDRO NAUDOJIMO PATALPA	72,51	m²

VISO:	380,29	m²

BENDRAS PLOTAS	396,25	m²
NAUDINGAS PLOTAS	396,25	m²
GYVENAMAS PLOTAS	380,29	m²

Atestato numeris	UAB "ARCHITEKTŪROS MENAS" Konstitucijos pr. 23, B korp. 510 kab., Vilnius				Objektas: Pastato - bendrabučio, Festivalio g. 9, Visagine, dalies patalpų nr. 9-2 (un. nr.4400-4818-9591:1391) paskirties keitimo į gyvenamąją (trys ir daugiau butų) sudalinant turtiniais vienetais paprastojo remonto projektas
	Pareigos	V. Pavardė	Parašas	Data	Brėžinys: Laida
A1664	PV, arch.	S.SAVICKAS		2021 02	Pirmo aukšto planas M 1:100 0
	Arch.	Ž.GRIGALEVIČIŪTĖ		2021 02	
LT	Užsakovas: UAB „BARAUBA“				Žymuo: 21/03-PP-PR-01 Lapas 1 Lapų 1

SUTARTINIS ŽYMĖJIMAS:

Užmūrijamos angos

Esamos sienos ir pertvaros

Naujos pertvaros

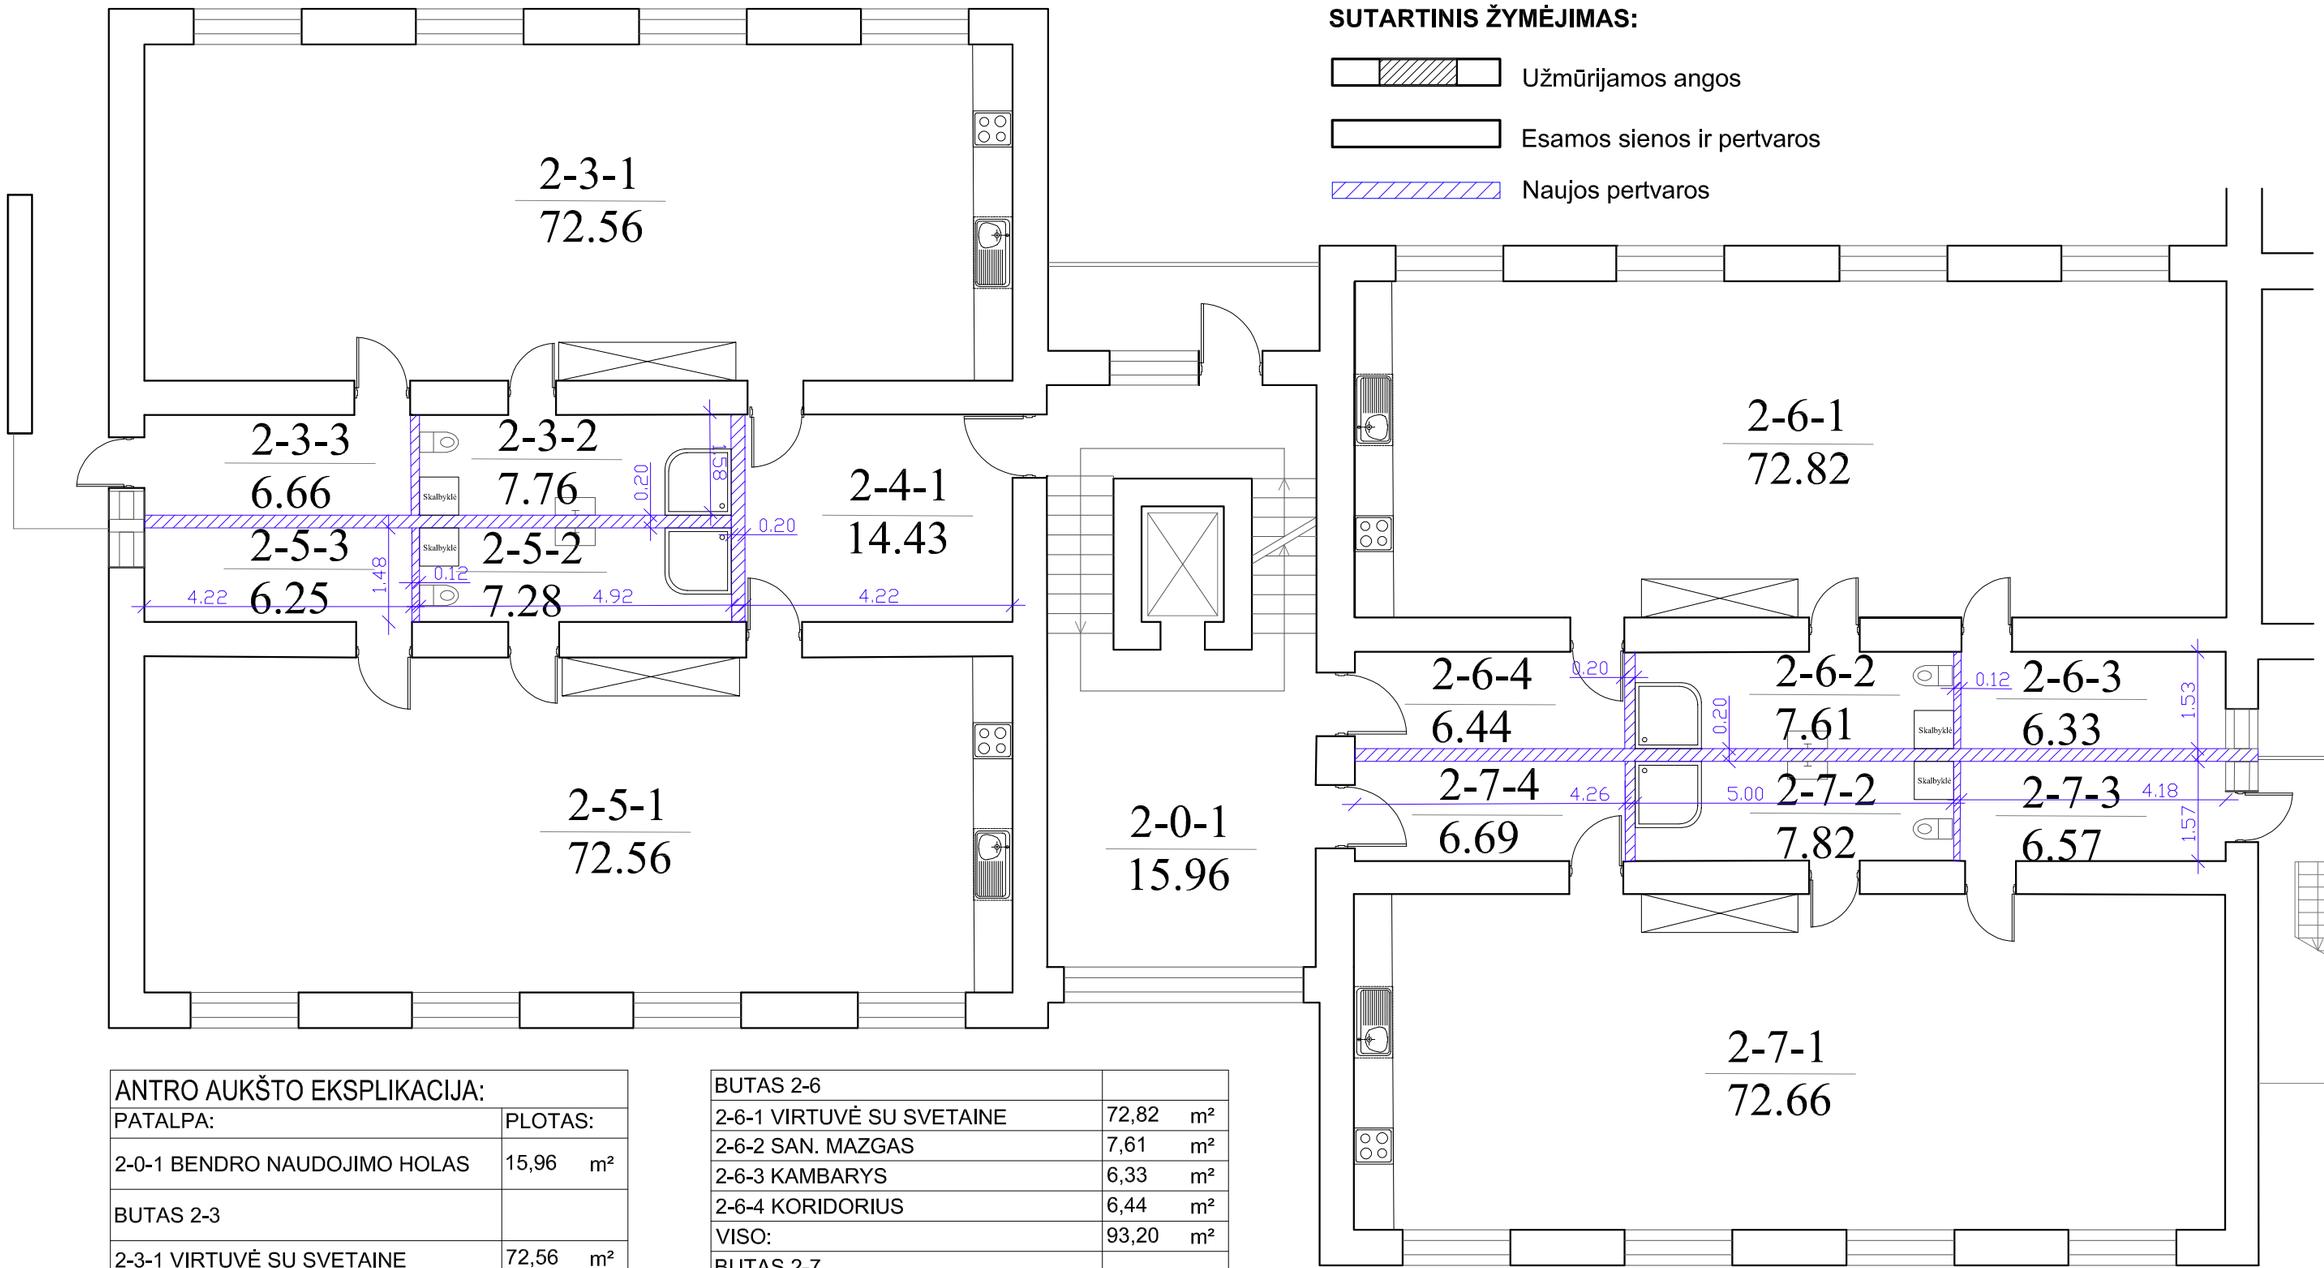

ANTRO AUKŠTO EKSPLIKACIJA:		
PATALPA:	PLOTAS:	
2-0-1 BENDRO NAUDOJIMO HOLAS	15,96	m²
BUTAS 2-3		
2-3-1 VIRTUVĖ SU SVETAINE	72,56	m²
2-3-2 SAN. MAZGAS	7,76	m²
2-3-3 KAMBARYS	6,66	m²
VISO:	86,98	m²
2-4-1 BENDRO NAUDOJIMO PATALPA (BUTAMS 2-3 IR 2-5)	14,43	m²
BUTAS 2-5		
2-5-1 VIRTUVĖ SU SVETAINE	72,56	m²
2-5-2 SAN. MAZGAS	7,28	m²
2-5-3 KAMBARYS	6,25	m²
VISO:	86,09	m²

BUTAS 2-6		
2-6-1 VIRTUVĖ SU SVETAINE	72,82	m²
2-6-2 SAN. MAZGAS	7,61	m²
2-6-3 KAMBARYS	6,33	m²
2-6-4 KORIDORIUS	6,44	m²
VISO:	93,20	m²
BUTAS 2-7		
2-7-1 VIRTUVĖ SU SVETAINE	72,66	m²
2-7-2 SAN. MAZGAS	7,82	m²
2-7-3 KAMBARYS	6,57	m²
2-7-4 KORIDORIUS	6,69	m²
VISO:	93,74	m²

BENDRAS PLOTAS	375,97	m²
NAUDINGAS PLOTAS	375,97	m²
GYVENAMAS PLOTAS	360,01	m²

Atestato numeris	UAB "ARCHITEKTŪROS MENAS" Konstitucijos pr. 23, B korp. 510 kab., Vilnius			Objektas: Pastato - bendrabučio, Festivalio g. 9, Visagine, dalies patalpų nr. 9-2 (un. nr.4400-4818-9591:1391) paskirties keitimo į gyvenamąją (trys ir daugiau butų) sudalinant turtiniais vienetais paprastojo remonto projektas
	Pareigos	V. Pavardė	Parašas	Data
A1664	PV, arch.	S.SAVICKAS		2021 02
	Arch.	Ž.GRIGALEVIČIŪTĖ		2021 02
LT	Užsakovas: UAB „BARAUBA“			Žymuo: 21/03-PP-PR-01

Brėžinys:	Laida
Antro aukšto planas M 1:100	0

Lapas	Lapų
1	1

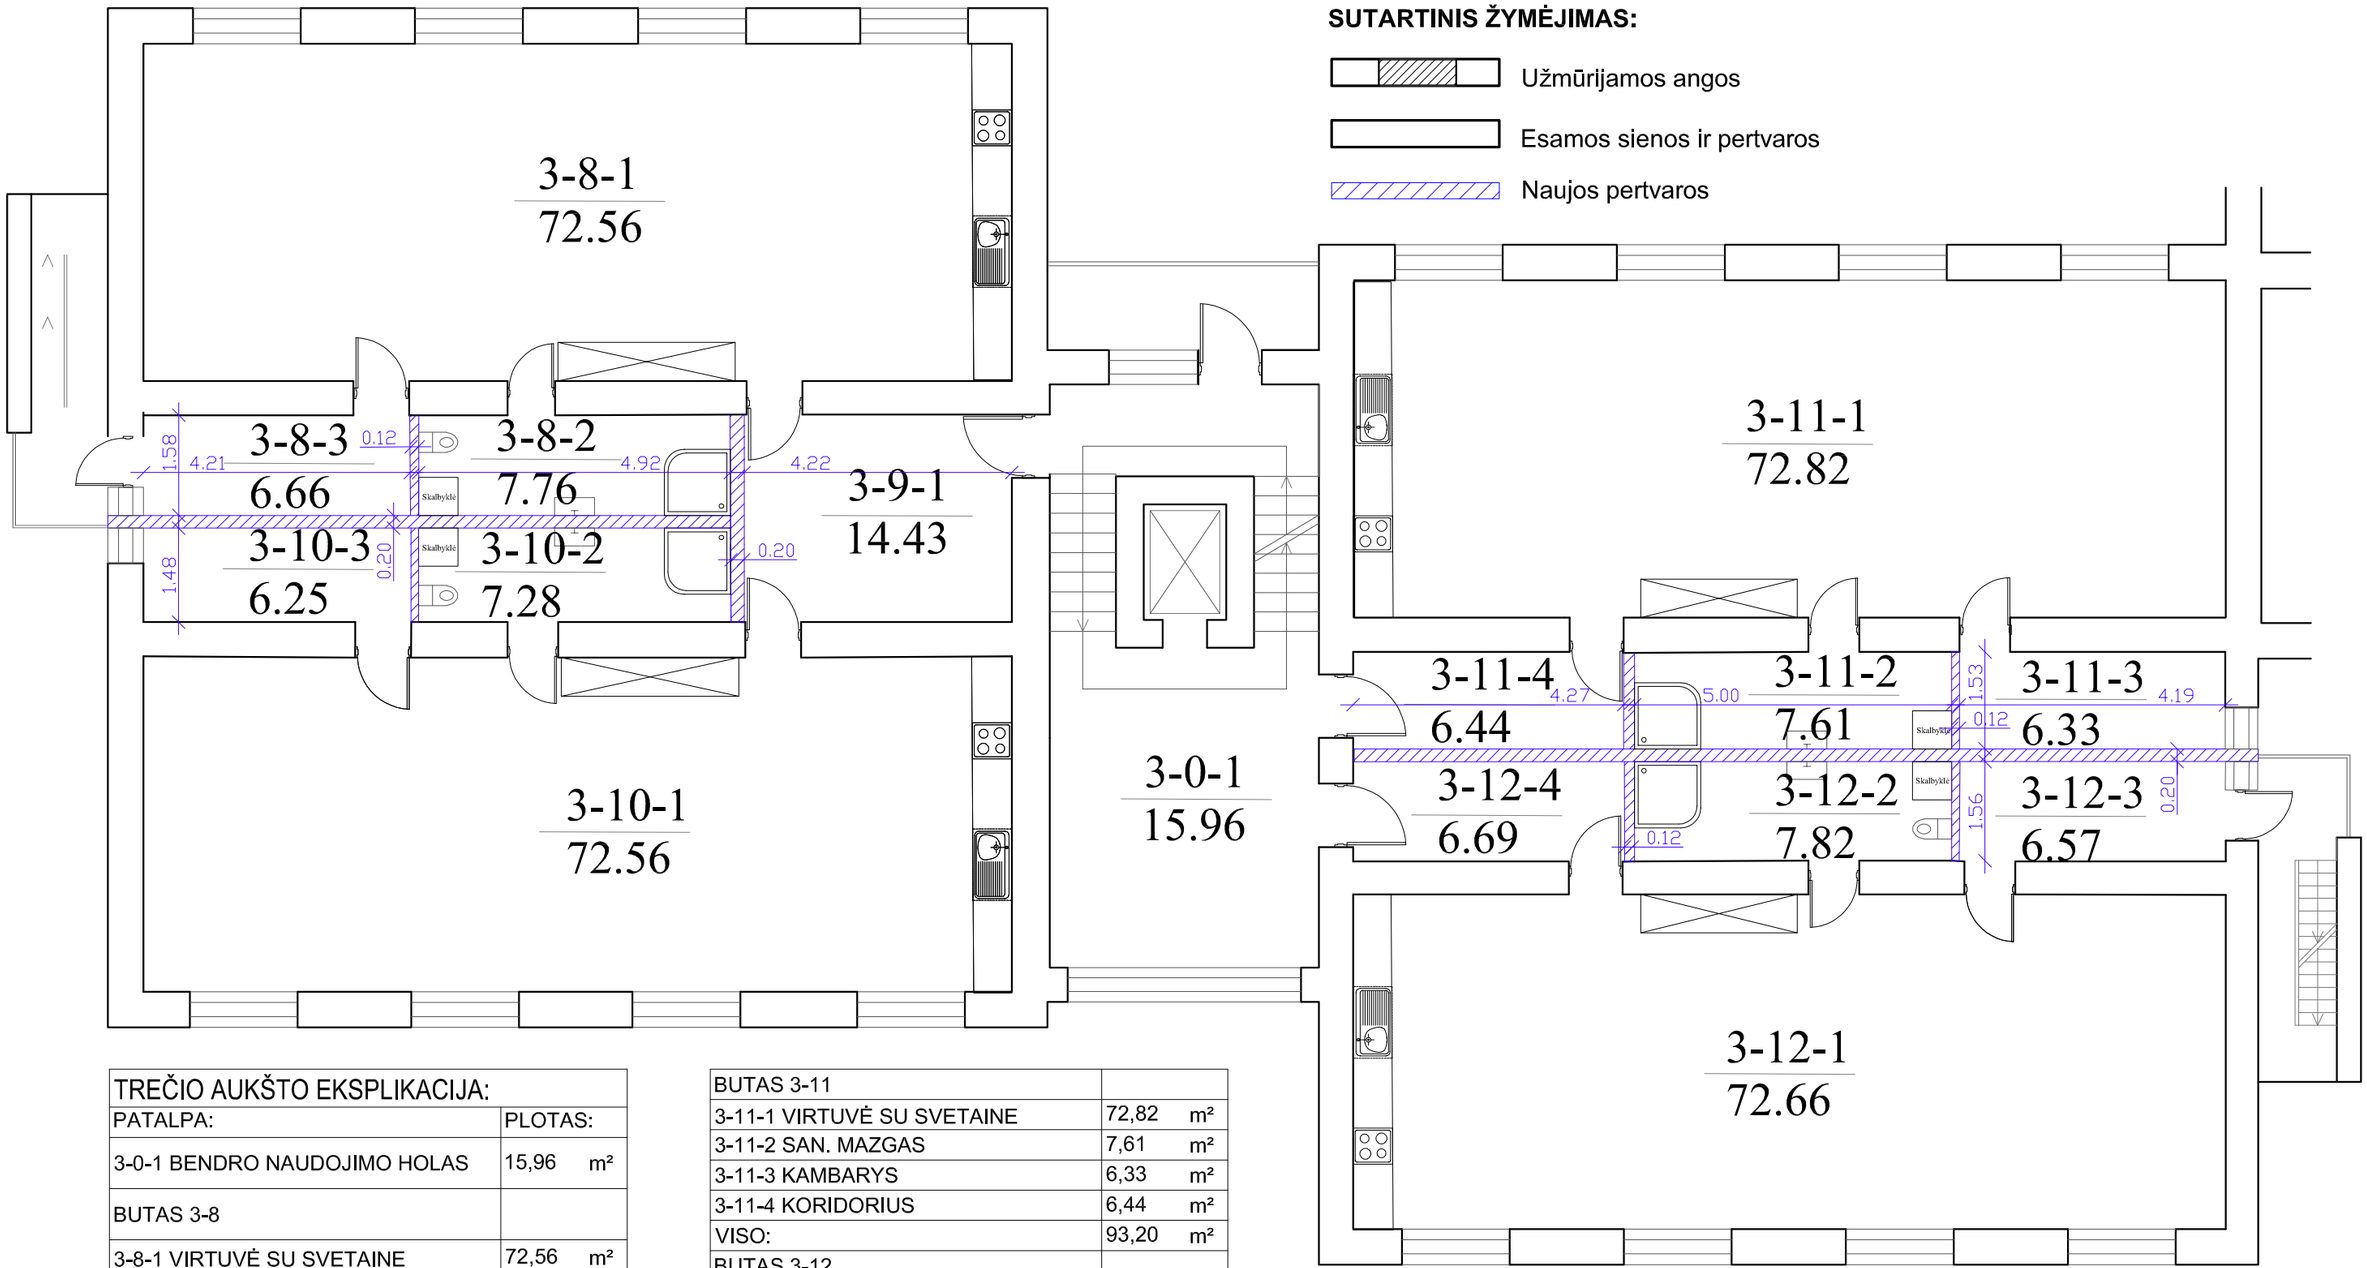

TREČIO AUKŠTO EKSPLIKACIJA:		
PATALPA:	PLOTAS:	
3-0-1 BENDRO NAUDOJIMO HOLAS	15,96	m²
BUTAS 3-8		
3-8-1 VIRTUVĖ SU SVETAINE	72,56	m²
3-8-2 SAN. MAZGAS	7,76	m²
3-8-3 KAMBARYS	6,66	m²
VISO:	86,98	m²
3-9-1 BENDRO NAUDOJIMO PATALPA (BUTAMS 3-8 IR 3-10)	14,43	m²
BUTAS 3-10		
3-10-1 VIRTUVĖ SU SVETAINE	72,56	m²
3-10-2 SAN. MAZGAS	7,28	m²
3-10-3 KAMBARYS	6,25	m²
VISO:	86,09	m²

BUTAS 3-11		
3-11-1 VIRTUVĖ SU SVETAINE	72,82	m²
3-11-2 SAN. MAZGAS	7,61	m²
3-11-3 KAMBARYS	6,33	m²
3-11-4 KORIDORIUS	6,44	m²
VISO:	93,20	m²
BUTAS 3-12		
3-12-1 VIRTUVĖ SU SVETAINE	72,66	m²
3-12-2 SAN. MAZGAS	7,82	m²
3-12-3 KAMBARYS	6,57	m²
3-12-4 KORIDORIUS	6,69	m²
VISO:	93,74	m²

BENDRAS PLOTAS	375,97	m²
NAUDINGAS PLOTAS	375,97	m²
GYVENAMAS PLOTAS	360,01	m²

Atestato numeris

UAB "ARCHITEKTŪROS MENAS"
Konstitucijos pr. 23, B korp. 510 kab., Vilnius

Objektas:
Pastato - bendrabučio, Festivalio g. 9, Visagine, dalies patalpų nr. 9-2 (un. nr.4400-4818-9591:1391) paskirties keitimo į gyvenamąją (trys ir daugiau butų) sudalinant turtiniais vienetais paprastojo remonto projektas

	Pareigos	V. Pavardė	Parašas	Data
A1664	PV, arch.	S.SAVICKAS		2021 02
	Arch.	Ž.GRIGALEVIČIŪTĖ		2021 02

Brėžinys: Trečio aukšto planas M 1:100

Laida: 0

LT

Užsakovas: UAB „BARAUBA“

Žymuo: 21/03-PP-PR-01

Lapas: 1

Lapų: 1

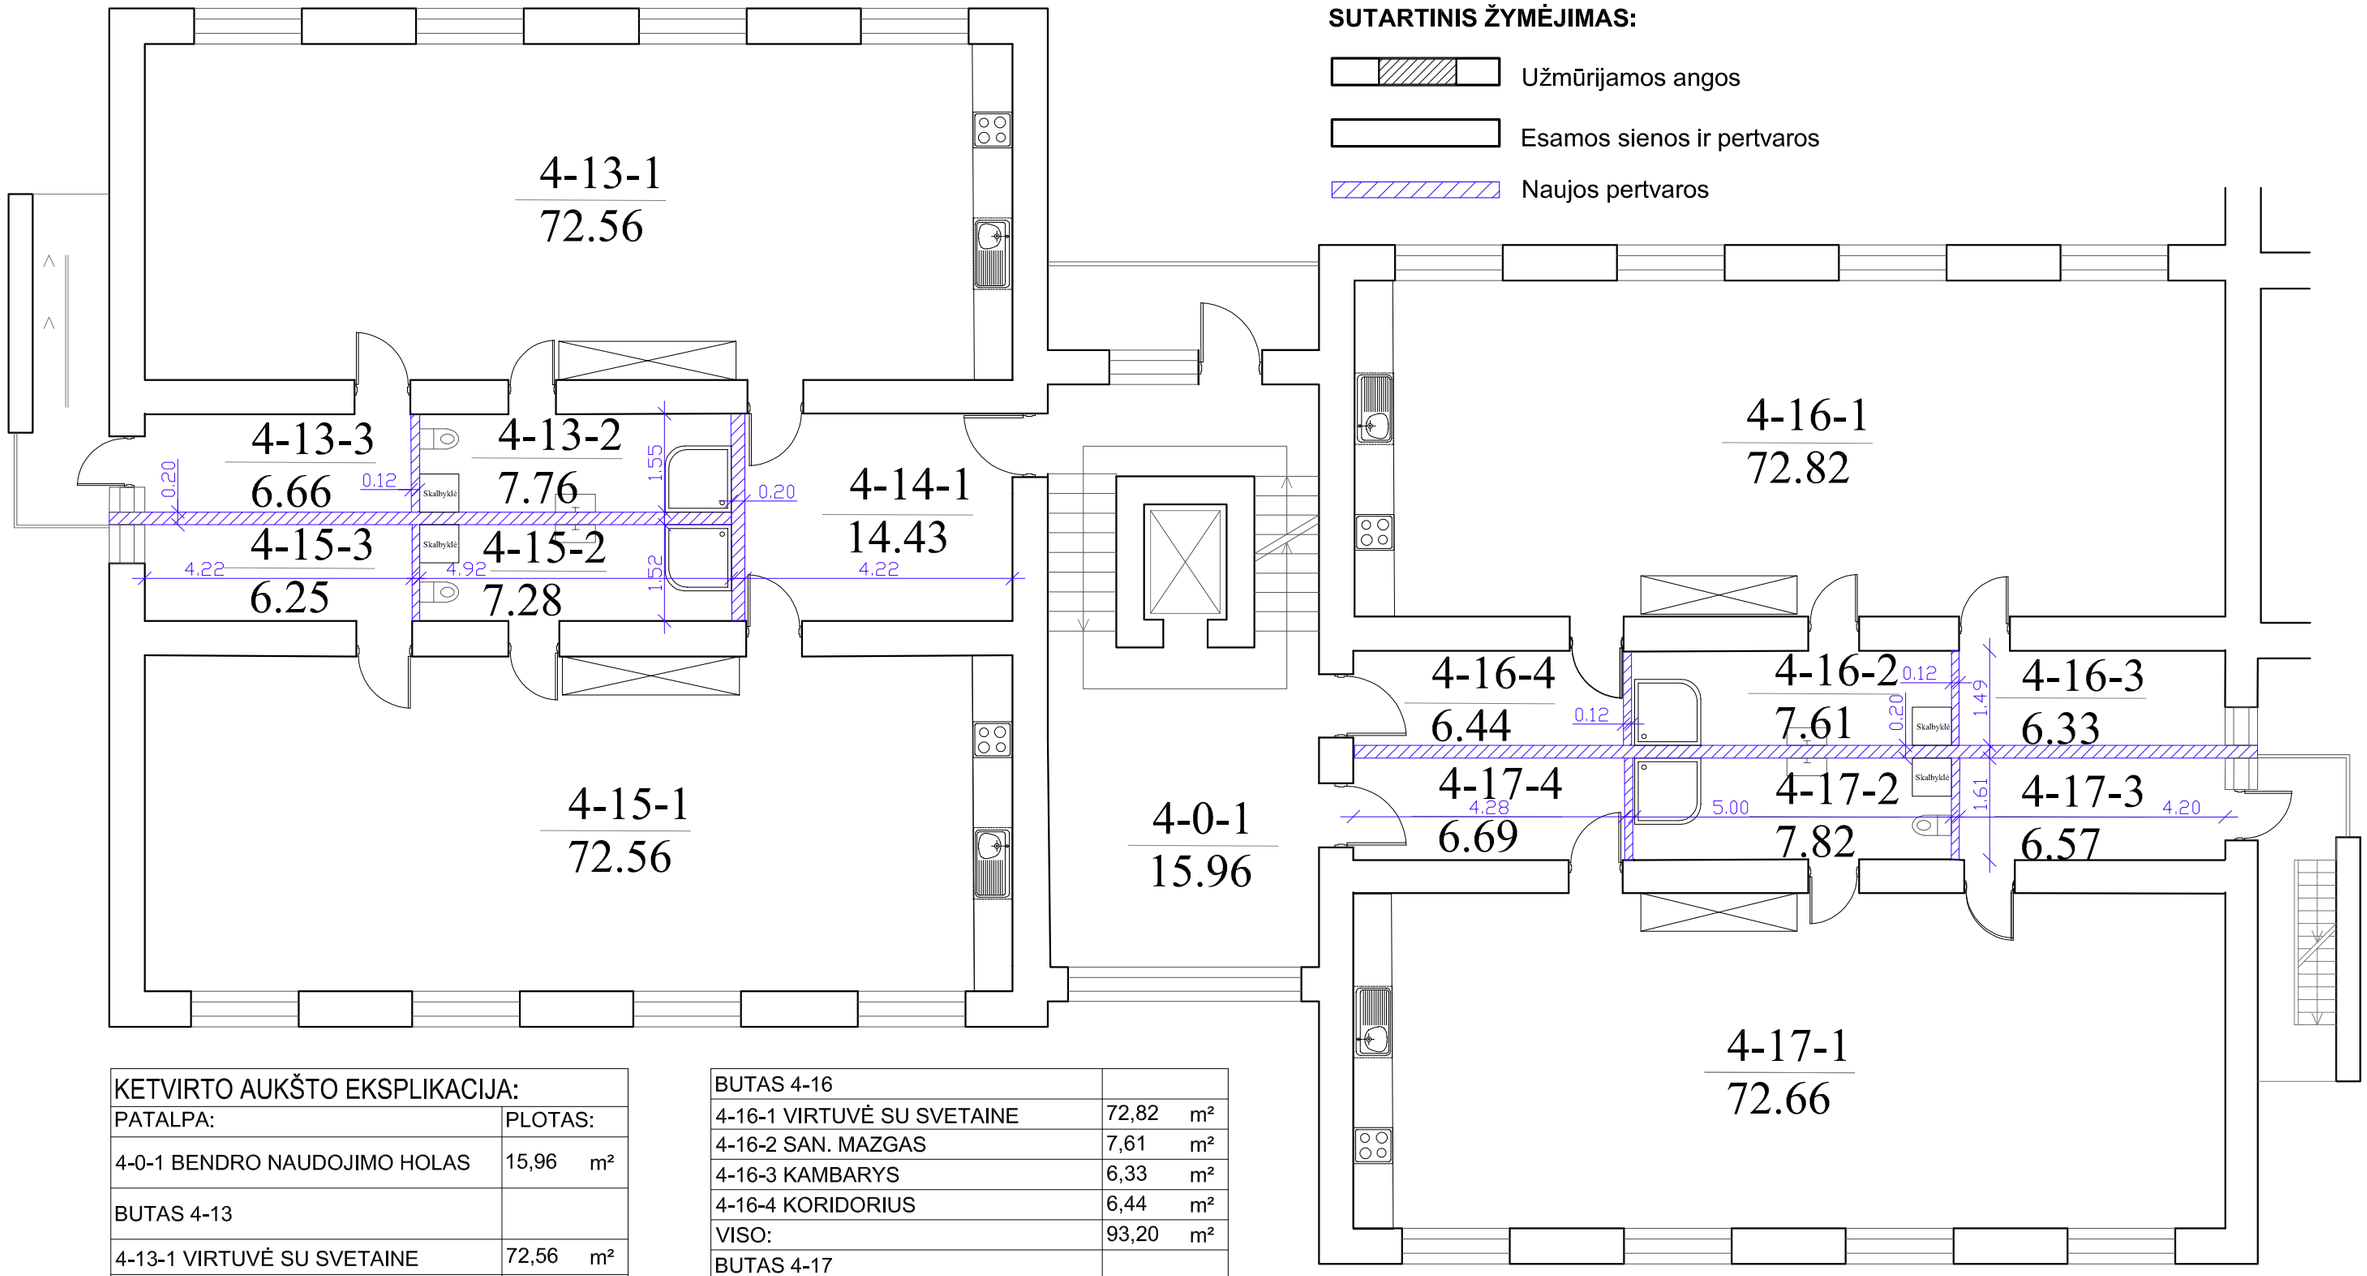

KETVIRTO AUKŠTO EKSPLIKACIJA:		
PATALPA:	PLOTAS:	
4-0-1 BENDRO NAUDOJIMO HOLAS	15,96	m²
BUTAS 4-13		
4-13-1 VIRTUVĖ SU SVETAINE	72,56	m²
4-13-2 SAN. MAZGAS	7,76	m²
4-13-3 KAMBARYS	6,66	m²
VISO:	86,98	m²
4-14-1 BENDRO NAUDOJIMO PATALPA (BUTAMS 4-13 IR 4-15)	14,43	m²
BUTAS 4-15		
4-15-1 VIRTUVĖ SU SVETAINE	72,56	m²
4-15-2 SAN. MAZGAS	7,28	m²
4-15-3 KAMBARYS	6,25	m²
VISO:	86,09	m²

BUTAS 4-16		
4-16-1 VIRTUVĖ SU SVETAINE	72,82	m²
4-16-2 SAN. MAZGAS	7,61	m²
4-16-3 KAMBARYS	6,33	m²
4-16-4 KORIDORIUS	6,44	m²
VISO:	93,20	m²
BUTAS 4-17		
4-17-1 VIRTUVĖ SU SVETAINE	72,66	m²
4-17-2 SAN. MAZGAS	7,82	m²
4-17-3 KAMBARYS	6,57	m²
4-17-4 KORIDORIUS	6,69	m²
VISO:	93,74	m²

BENDRAS PLOTAS	375,97	m²
NAUDINGAS PLOTAS	375,97	m²
GYVENAMAS PLOTAS	360,01	m²

Atestato numeris	UAB "ARCHITEKTŪROS MENAS" Konstitucijos pr. 23, B korp. 510 kab., Vilnius				Objektas: Pastato - bendrabučio, Festivalio g. 9, Visagine, dalies patalpų nr. 9-2 (un. nr.4400-4818-9591:1391) paskirties keitimo į gyvenamąją (trys ir daugiau butų) sudalinant turtiniais vienetais paprastojo remonto projektas	
	Pareigos	V. Pavardė	Parašas	Data	Brėžinys:	Laida
A1664	PV, arch.	S.SAVICKAS		2021 02	Ketvirto aukšto planas M 1:100	0
	Arch.	Ž.GRIGALEVIČIŪTĖ		2021 02		
LT	Užsakovas: UAB „BARAUBA“				Žymuo: 21/03-PP-PR-01	Lapas 1 / Lapų 1

SUTARTINIS ŽYMĖJIMAS:

Užmūrijamos angos

Esamos sienos ir pertvaros

Naujos pertvaros

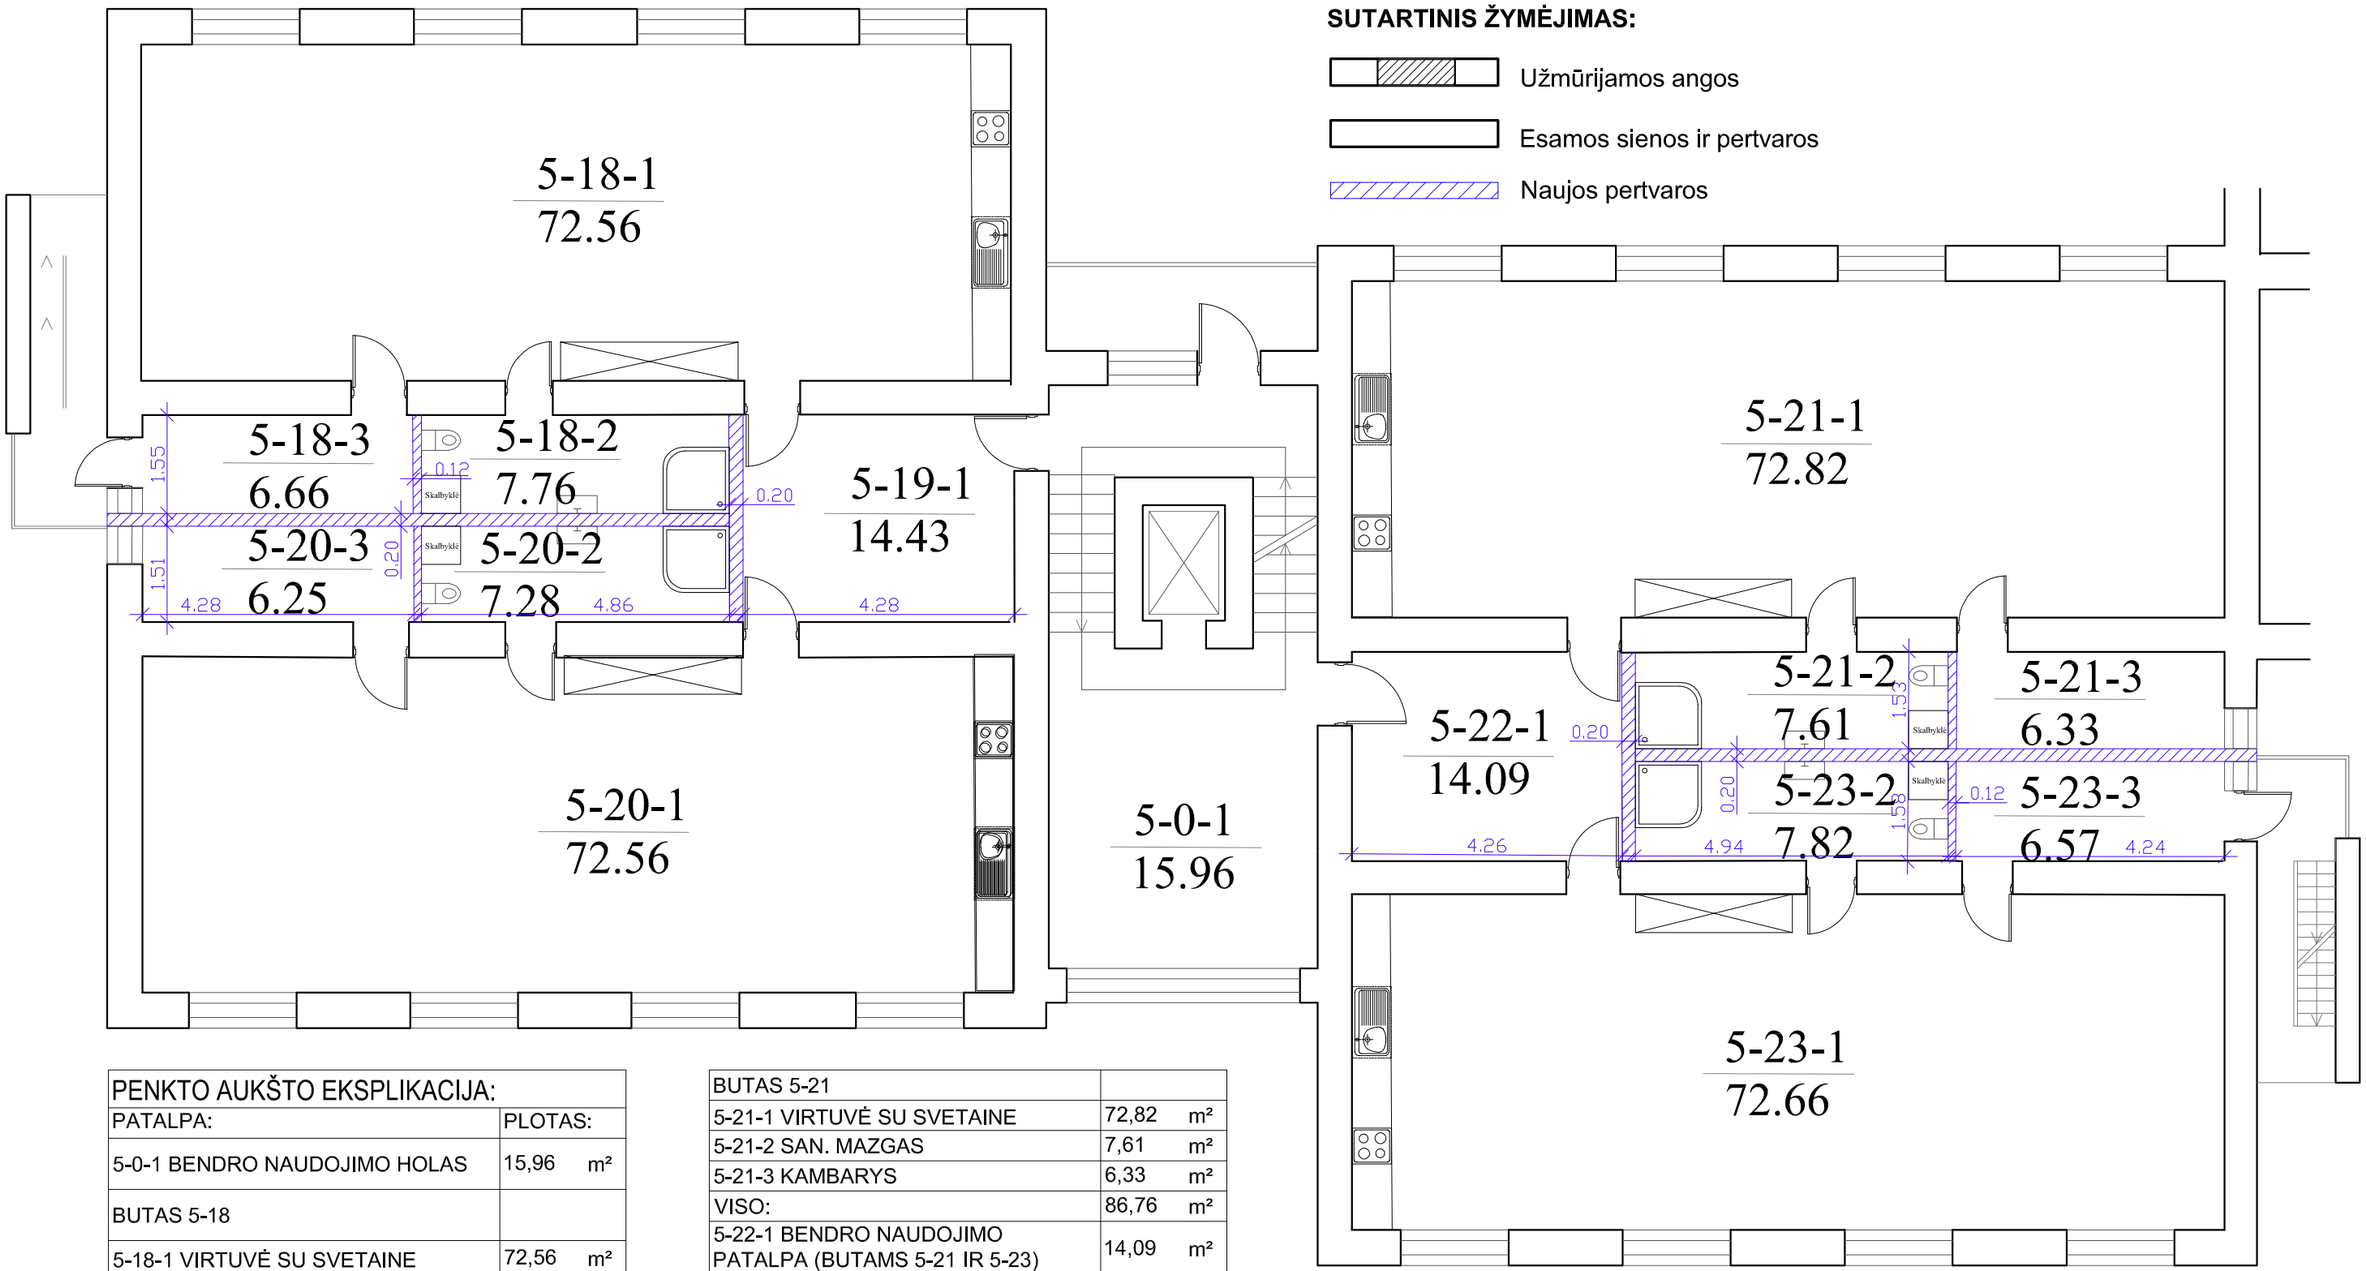

PENKTO AUKŠTO EKSPLIKACIJA:		
PATALPA:	PLOTAS:	
5-0-1 BENDRO NAUDOJIMO HOLAS	15,96	m²
BUTAS 5-18		
5-18-1 VIRTUVĖ SU SVETAINE	72,56	m²
5-18-2 SAN. MAZGAS	7,76	m²
5-18-3 KAMBARYS	6,66	m²
VISO:	86,98	m²
5-19-1 BENDRO NAUDOJIMO PATALPA (BUTAMS 5-18 IR 5-20)	14,43	m²
BUTAS 5-20		
5-20-1 VIRTUVĖ SU SVETAINE	72,56	m²
5-20-2 SAN. MAZGAS	7,28	m²
5-20-3 KAMBARYS	6,25	m²
VISO:	86,09	m²

BUTAS 5-21		
5-21-1 VIRTUVĖ SU SVETAINE	72,82	m²
5-21-2 SAN. MAZGAS	7,61	m²
5-21-3 KAMBARYS	6,33	m²
VISO:	86,76	m²
5-22-1 BENDRO NAUDOJIMO PATALPA (BUTAMS 5-21 IR 5-23)	14,09	m²
BUTAS 5-23		
5-23-1 VIRTUVĖ SU SVETAINE	72,66	m²
5-23-2 SAN. MAZGAS	7,82	m²
5-23-3 KAMBARYS	6,57	m²
VISO:	87,05	m²

BENDRAS PLOTAS	391,36	m²
NAUDINGAS PLOTAS	391,36	m²
GYVENAMAS PLOTAS	375,40	m²

Atestato numeris	UAB "ARCHITEKTŪROS MENAS" Konstitucijos pr. 23, B korp. 510 kab., Vilnius				Objektas: Pastato - bendrabučio, Festivalio g. 9, Visagine, dalies patalpų nr. 9-2 (un. nr.4400-4818-9591:1391) paskirties keitimo į gyvenamąją (trys ir daugiau butų) sudalinant turtiniais vienetais paprastojo remonto projektas	
	Pareigos	V. Pavardė	Parašas	Data	Brėžinys:	Laida
A1664	PV, arch.	S.SAVICKAS		2021 02	Penkto aukšto planas M 1:100	0
	Arch.	Ž.GRIGALEVIČIŪTĖ		2021 02		
LT	Užsakovas: UAB „BARAUBA“				Žymuo: 21/03-PP-PR-01	Lapas 1 / Lapų 1

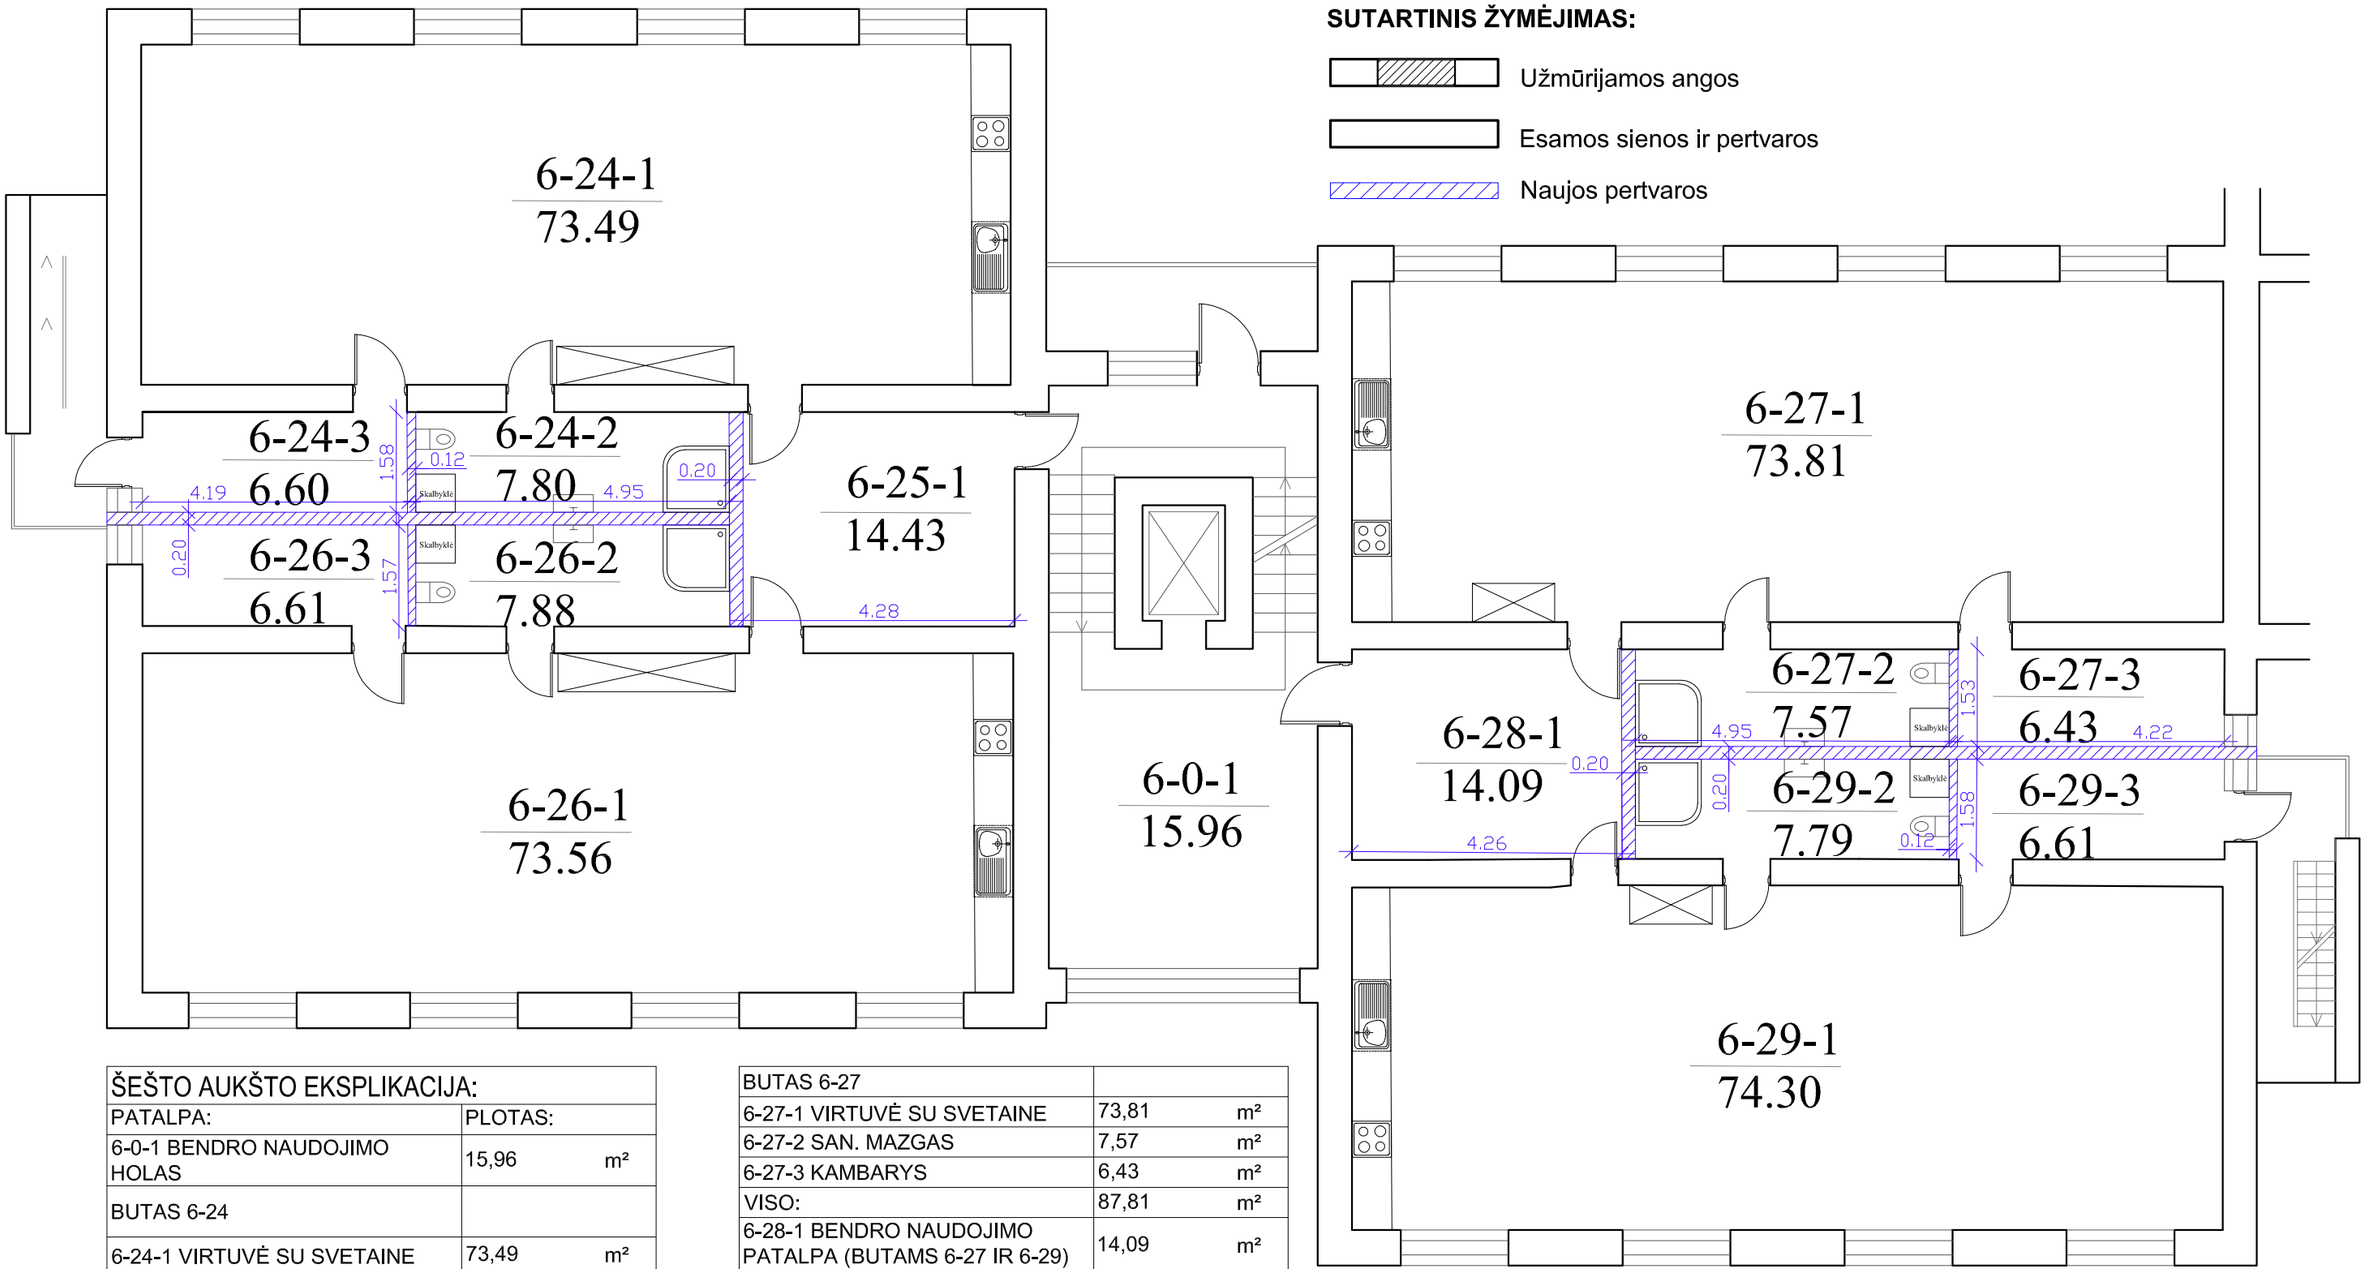

ŠEŠTO AUKŠTO EKSPLIKACIJA:		
PATALPA:	PLOTAS:	
6-0-1 BENDRO NAUDOJIMO HOLAS	15,96	m²
BUTAS 6-24		
6-24-1 VIRTUVĖ SU SVETAINE	73,49	m²
6-24-2 SAN. MAZGAS	7,80	m²
6-24-3 KAMBARYS	6,60	m²
VISO:	87,89	m²
6-25-1 BENDRO NAUDOJIMO PATALPA (BUTAMS 6-24 IR 6-26)	14,43	m²
BUTAS 6-26		
6-26-1 VIRTUVĖ SU SVETAINE	73,56	m²
6-26-2 SAN. MAZGAS	7,88	m²
6-26-3 KAMBARYS	6,61	m²
VISO:	88,05	m²

BUTAS 6-27		
6-27-1 VIRTUVĖ SU SVETAINE	73,81	m²
6-27-2 SAN. MAZGAS	7,57	m²
6-27-3 KAMBARYS	6,43	m²
VISO:	87,81	m²
6-28-1 BENDRO NAUDOJIMO PATALPA (BUTAMS 6-27 IR 6-29)	14,09	m²
BUTAS 6-29		
6-29-1 VIRTUVĖ SU SVETAINE	74,30	m²
6-29-2 SAN. MAZGAS	7,79	m²
6-29-3 KAMBARYS	6,61	m²
VISO:	88,70	m²

BENDRAS PLOTAS	396,93	m²
NAUDINGAS PLOTAS	396,93	m²
GYVENAMAS PLOTAS	380,97	m²

Atestato numeris	UAB "ARCHITEKTŪROS MENAS" Konstitucijos pr. 23, B korp. 510 kab., Vilnius			Objektas: Pastato - bendrabučio, Festivalio g. 9, Visagine, dalies patalpų nr. 9-2 (un. nr.4400-4818-9591:1391) paskirties keitimo į gyvenamąją (trys ir daugiau butų) sudalinant turtiniais vienetais paprastojo remonto projektas
	Pareigos	V. Pavardė	Parašas	Data
A1664	PV, arch.	S.SAVICKAS		2021 02
	Arch.	Ž.GRIGALEVIČIŪTĖ		2021 02
LT	Užsakovas: UAB „BARAUBA“			Brėžinys: Šešto aukšto planas M 1:100 Laida: 0 Žymuo: 21/03-PP-PR-01 Lapas: 1 Lapų: 1

SUTARTINIS ŽYMĖJIMAS:

Užmūrijamos angos

Esamos sienos ir pertvaros

Naujos pertvaros

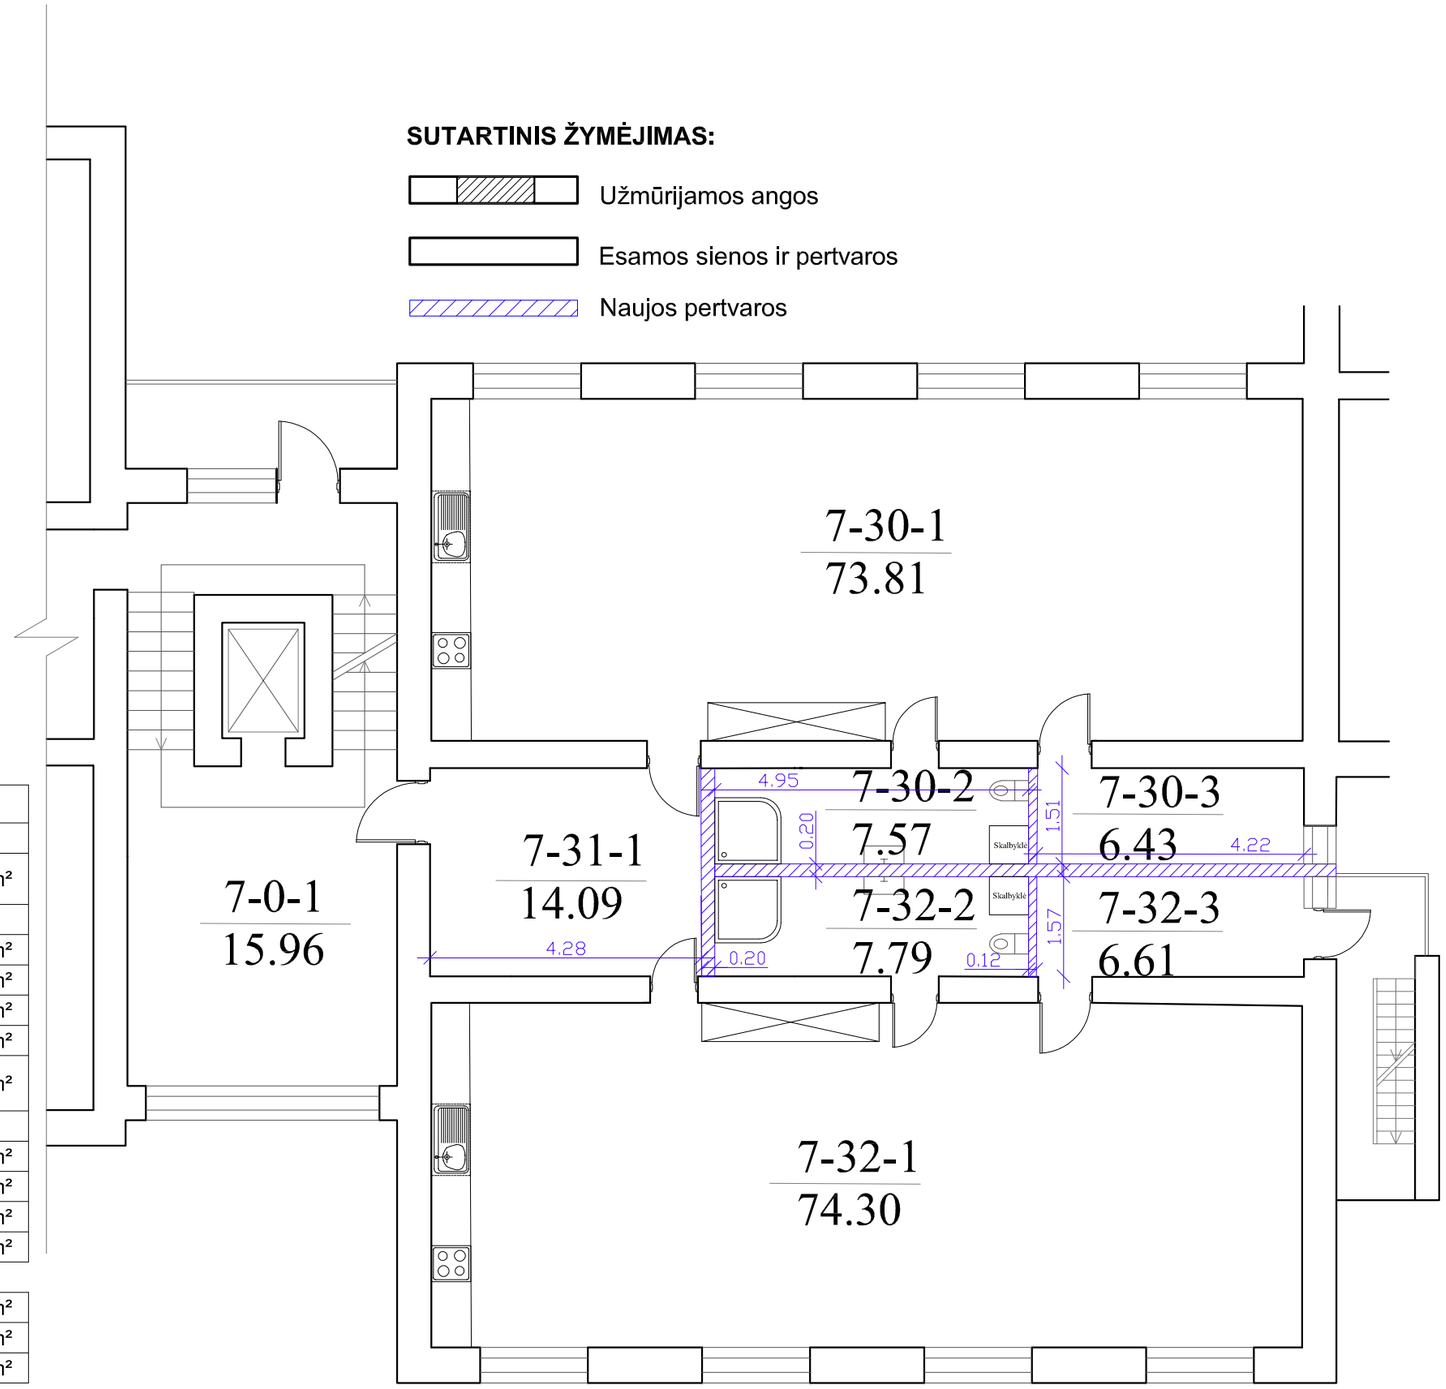

SEPTINTO AUKŠTO EKSPLIKACIJA:		
PATALPA:	PLOTAS:	
7-0-1 BENDRO NAUDOJIMO HOLAS	15,96	m²
BUTAS 7-30		
7-30-1 VIRTUVĖ SU SVETAINE	73,81	m²
7-30-2 SAN. MAZGAS	7,57	m²
7-30-3 KAMBARYS	6,43	m²
VISO:	87,81	m²
7-31-1 BENDRO NAUDOJIMO PATALPA (BUTAMS 7-30 IR 7-32)	14,09	m²
BUTAS 8-22		
7-32-1 VIRTUVĖ SU SVETAINE	74,30	m²
7-32-2 SAN. MAZGAS	7,79	m²
7-32-3 KAMBARYS	6,61	m²
VISO:	88,70	m²

BENDRAS PLOTAS	192,47	m²
NAUDINGAS PLOTAS	192,47	m²
GYVENAMAS PLOTAS	176,51	m²

Atestato numeris	UAB "ARCHITEKTŪROS MENAS" Konstitucijos pr. 23, B korp. 510 kab., Vilnius				Objektas: Pastato - bendrabučio, Festivalio g. 9, Visagine, dalies patalpų nr. 9-2 (un. nr.4400-4818-9591:1391) paskirties keitimo į gyvenamąją (trys ir daugiau butų) sudalinant turtiniais vienetais paprastojo remonto projektas
	Pareigos	V. Pavardė	Parašas	Data	Brėžinys: / Laida
A1664	PV, arch.	S.SAVICKAS		2021 02	Septinto aukšto planas M 1:100 / 0
	Arch.	Ž.GRIGALEVIČIŪTĖ		2021 02	
LT	Užsakovas: UAB „BARAUBA“				Žymuo: 21/03-PP-PR-01 / Lapas 1 / Lapų 1

SUTARTINIS ŽYMĖJIMAS:

Užmūrijamos angos

Esamos sienos ir pertvaros

Naujos pertvaros

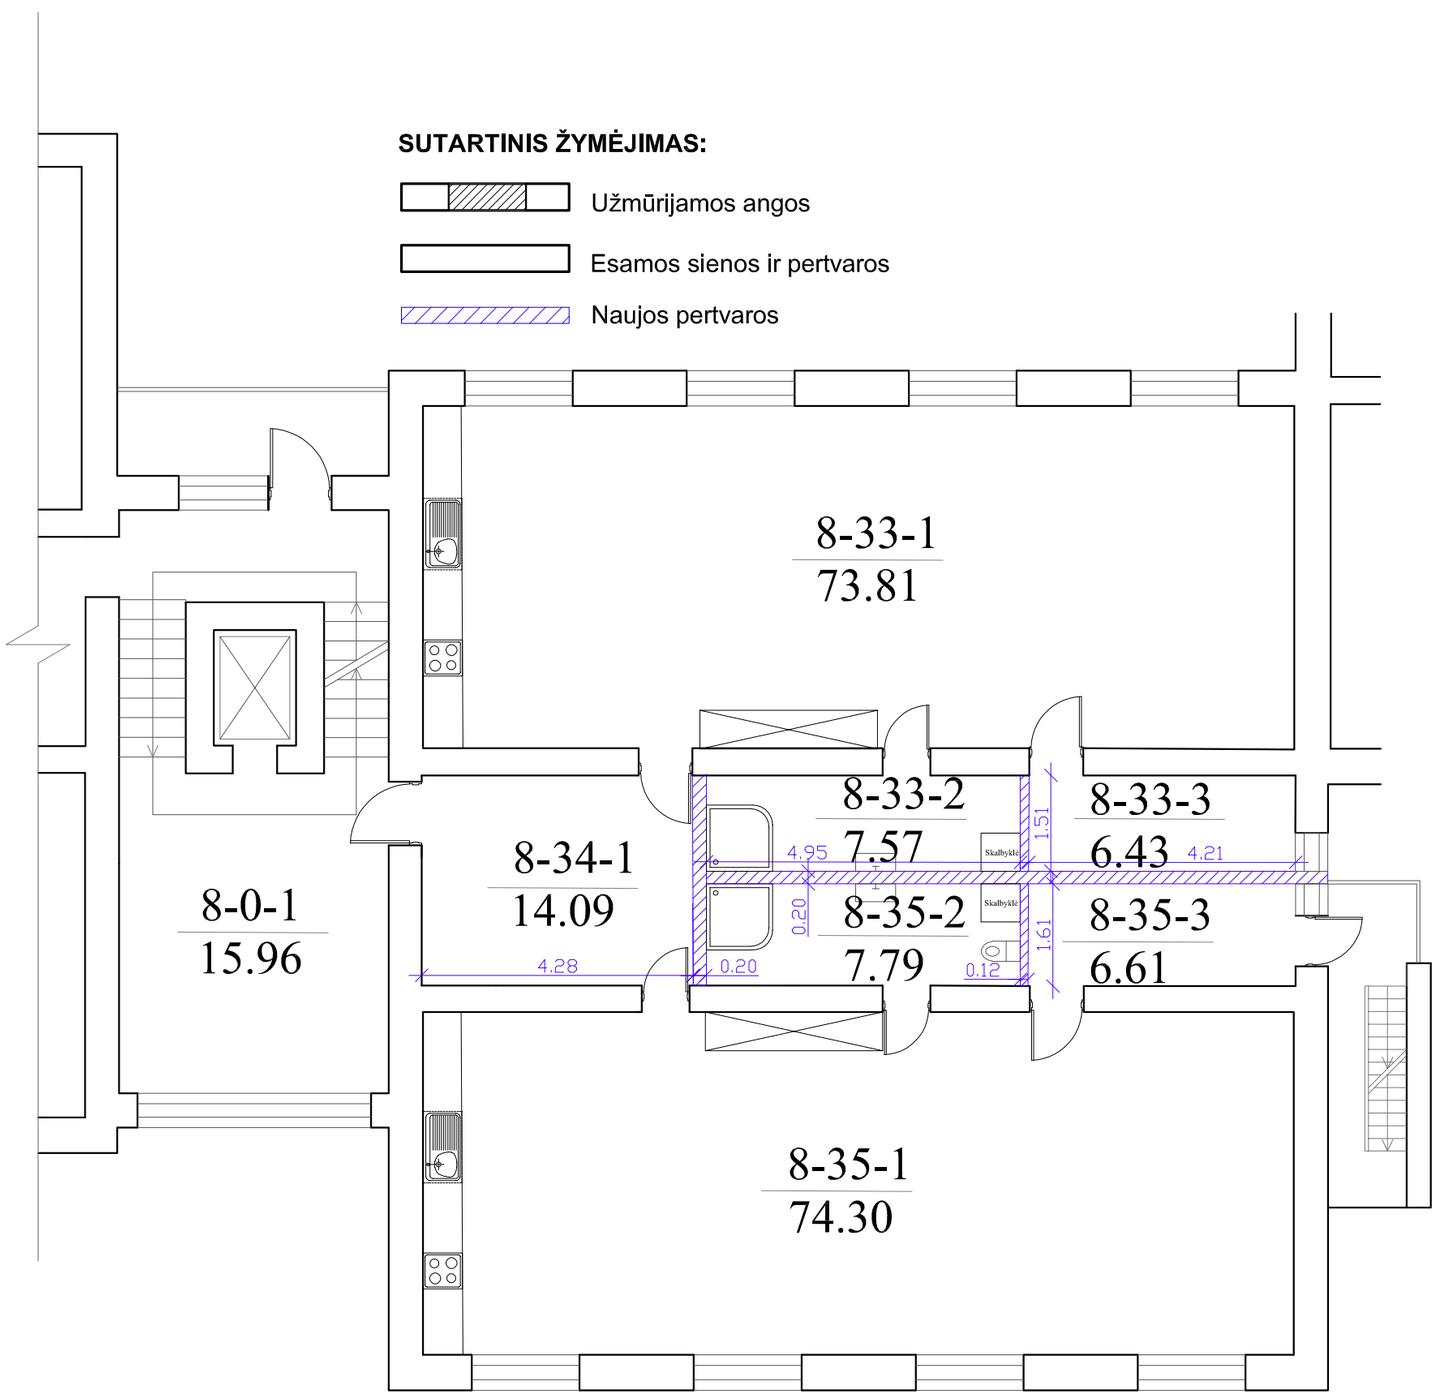

AŠTUNTO AUKŠTO EKSPLIKACIJA:		
PATALPA:	PLOTAS:	
8-0-1 BENDRO NAUDOJIMO HOLAS	15,96	m²
BUTAS 8-33		
8-33-1 VIRTUVĖ SU SVETAINE	73,81	m²
8-33-2 SAN. MAZGAS	7,57	m²
8-33-3 KAMBARYS	6,43	m²
VISO:	87,81	m²
8-34-1 BENDRO NAUDOJIMO PATALPA (BUTAMS 8-33 IR 8-35)	14,09	m²
BUTAS 8-35		
8-35-1 VIRTUVĖ SU SVETAINE	74,30	m²
8-35-2 SAN. MAZGAS	7,79	m²
8-35-3 KAMBARYS	6,61	m²
VISO:	88,70	m²

BENDRAS PLOTAS	192,47	m²
NAUDINGAS PLOTAS	192,47	m²
GYVENAMAS PLOTAS	176,51	m²

Atestato numeris	UAB "ARCHITEKTŪROS MENAS" Konstitucijos pr. 23, B korp. 510 kab., Vilnius				Objektas: Pastato - bendrabučio, Festivalio g. 9, Visagine, dalies patalpų nr. 9-2 (un. nr.4400-4818-9591:1391) paskirties keitimo į gyvenamąją (trys ir daugiau butų) sudalinant turtiniais vienetais paprastojo remonto projektas
	Pareigos	V. Pavardė	Parašas	Data	Brėžinys: / Laida
A1664	PV, arch.	S.SAVICKAS		2021 02	Aštunto aukšto planas M 1:100 / 0
	Arch.	Ž.GRIGALEVIČIŪTĖ		2021 02	
LT	Užsakovas: UAB „BARAUBA“				Žymuo: 21/03-PP-PR-01 / Lapas 1 / Lapų 1

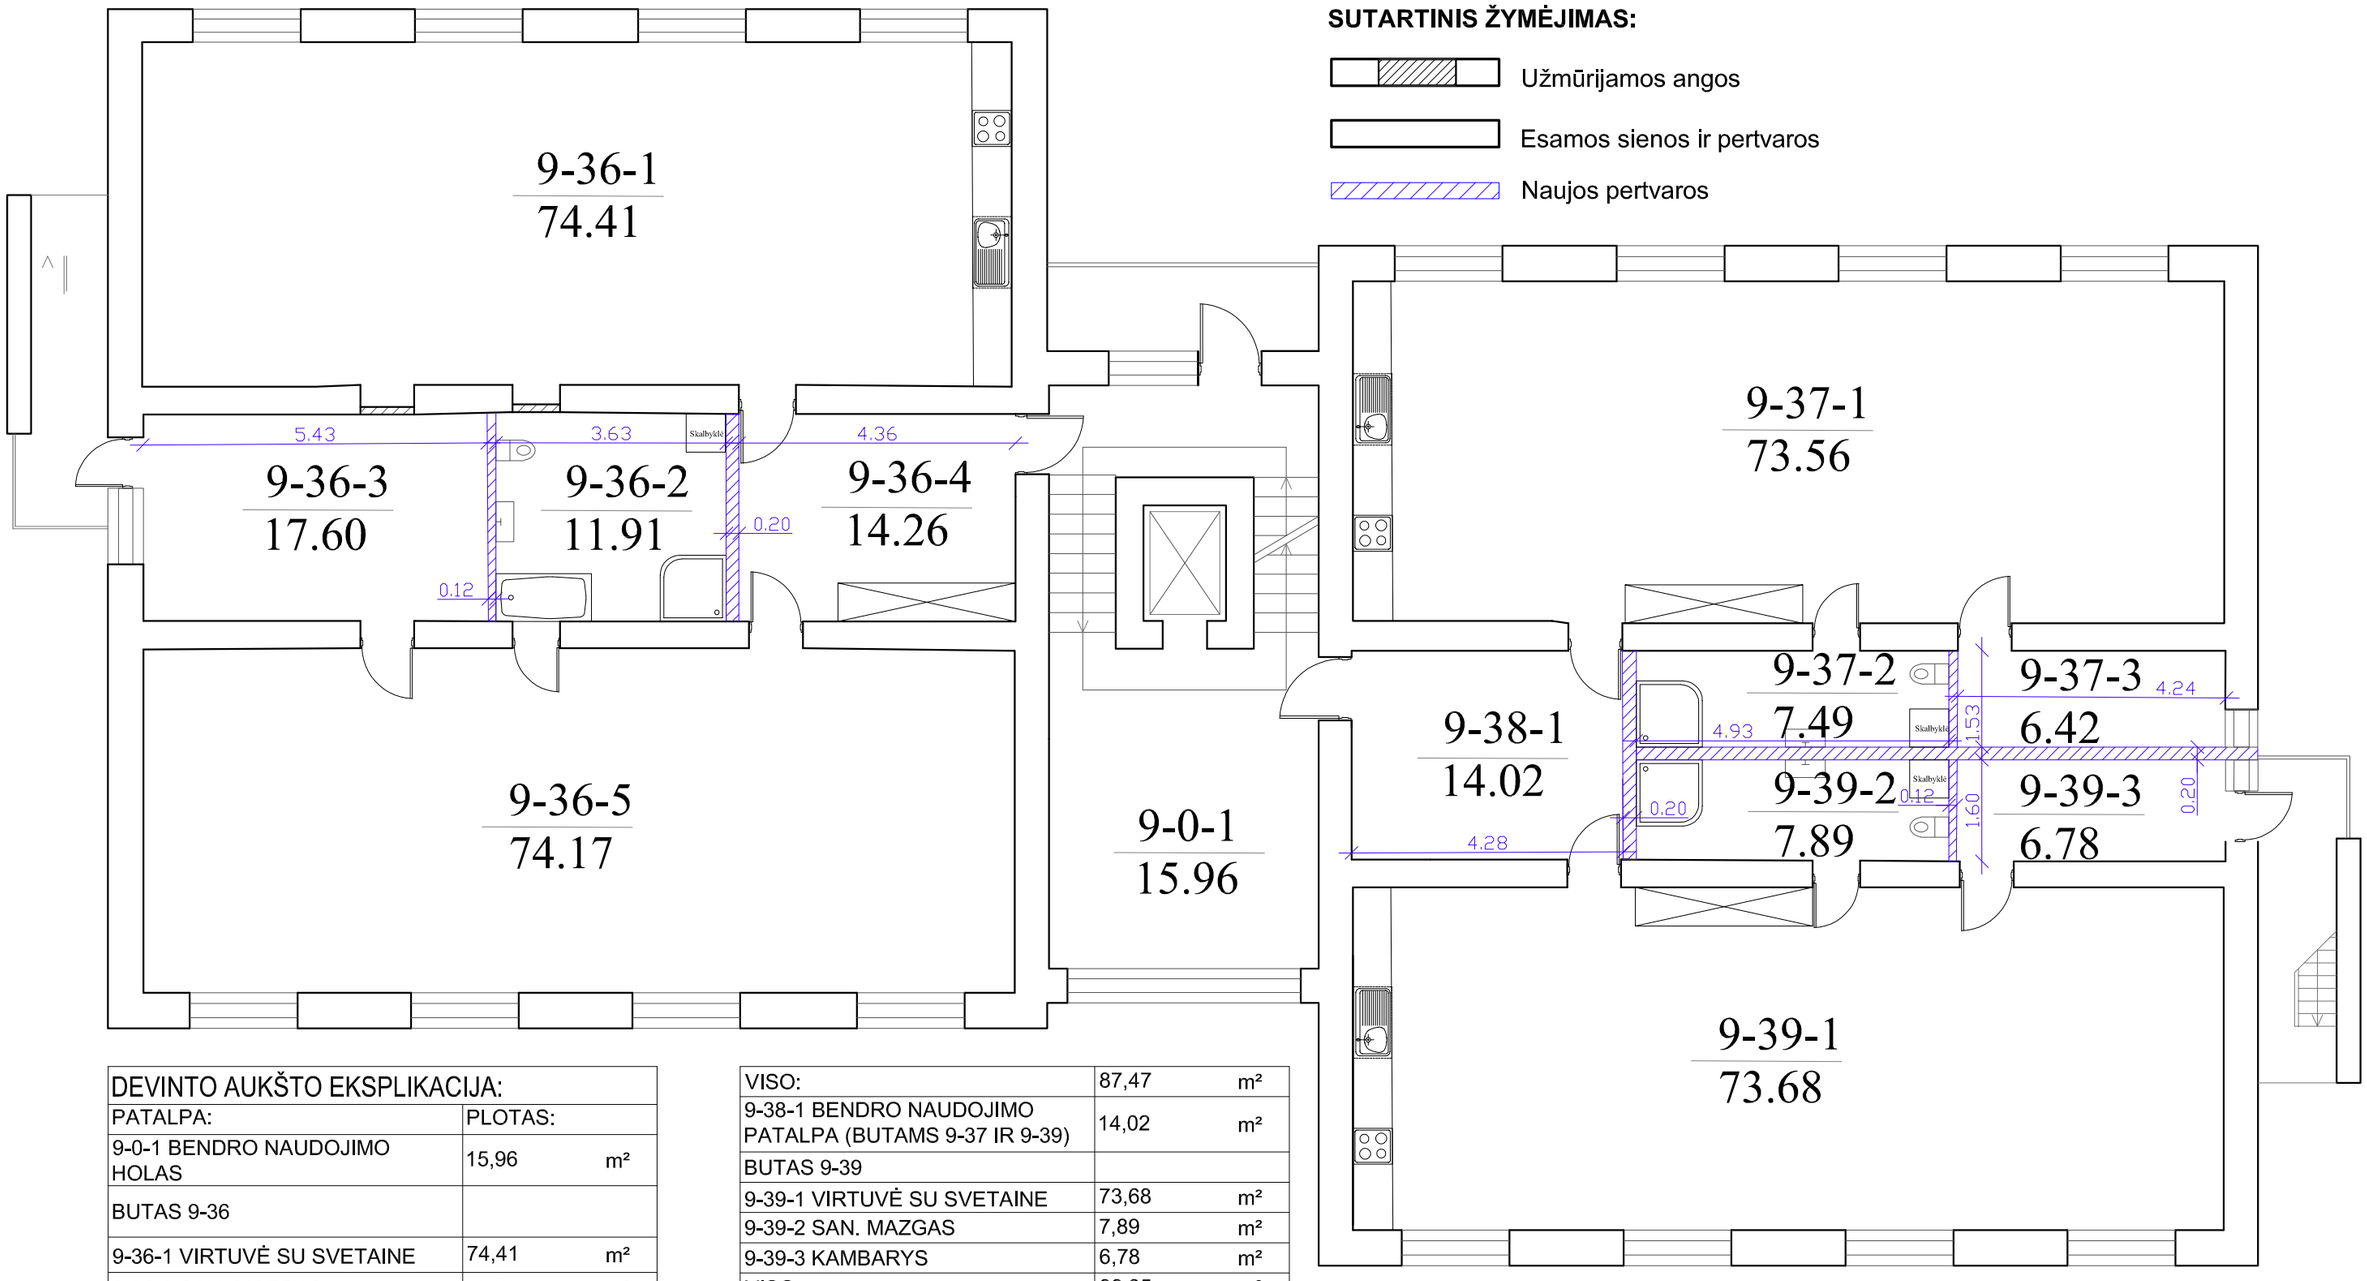

DEVINTO AUKŠTO EKSPLIKACIJA:		
PATALPA:	PLOTAS:	
9-0-1 BENDRO NAUDOJIMO HOLAS	15,96	m²
BUTAS 9-36		
9-36-1 VIRTUVĖ SU SVETAINE	74,41	m²
9-36-2 SAN. MAZGAS	11,91	m²
9-36-3 KAMBARYS	17,60	m²
9-36-4 KORIDORIUS	14,26	m²
9-36-5 KAMBARYS	74,17	m²
VISO:	192,35	m²
BUTAS 9-37		
9-37-1 VIRTUVĖ SU SVETAINE	73,56	m²
9-37--2 SAN. MAZGAS	7,49	m²
9-37--3 KAMBARYS	6,42	m²

VISO:	87,47	m²
9-38-1 BENDRO NAUDOJIMO PATALPA (BUTAMS 9-37 IR 9-39)	14,02	m²
BUTAS 9-39		
9-39-1 VIRTUVĖ SU SVETAINE	73,68	m²
9-39-2 SAN. MAZGAS	7,89	m²
9-39-3 KAMBARYS	6,78	m²
VISO:	88,35	m²

BENDRAS PLOTAS	384,13	m²
NAUDINGAS PLOTAS	384,13	m²
GYVENAMAS PLOTAS	368,17	m²

Atestato numeris	UAB "ARCHITEKTŪROS MENAS" Konstitucijos pr. 23, B korp. 510 kab., Vilnius				Objektas: Pastato - bendrabučio, Festivalio g. 9, Visagine, dalies patalpų nr. 9-2 (un. nr.4400-4818-9591:1391) paskirties keitimo į gyvenamąją (trys ir daugiau butų) sudalinant turtiniais vienetais paprastojo remonto projektas
	Pareigos	V. Pavardė	Parašas	Data	Brėžinys: Laida
A1664	PV, arch.	S.SAVICKAS		2021 02	Devinto aukšto planas M 1:100 0
	Arch.	Ž.GRIGALEVIČIŪTĖ		2021 02	
LT	Užsakovas: UAB „BARAUBA“				Žymuo: 21/03-PP-PR-01 Lapas 1 Lapų 1

SUTARTINIS ŽYMĖJIMAS:

Esamos sienos ir pertvaros

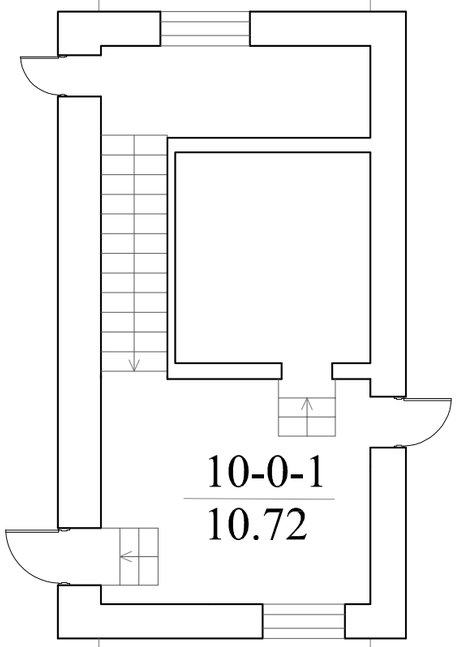

TECHNINIO AUKŠTO EKSPLIKACIJA:		
PATALPA:	PLOTAS:	
10-0-1 BENDRO NAUDOJIMO HOLAS	10,72	m²

BENDRAS PLOTAS	10,72	m²
NAUDINGAS PLOTAS	10,72	m²
GYVENAMAS PLOTAS	0	m²

Atestato numeris	UAB "ARCHITEKTŪROS MENAS" Konstitucijos pr. 23, B korp. 510 kab., Vilnius			Objektas: Pastato - bendrabučio, Festivalio g. 9, Visagine, dalies patalpų nr. 9-2 (un. nr.4400-4818-9591:1391) paskirties keitimo į gyvenamąją (trys ir daugiau butų) sudalinant turtiniais vienetais paprastojo remonto projektas
	Pareigos	V. Pavardė	Parašas	Data
A1664	PV, arch.	S.SAVICKAS		2021 02
	Arch.	Ž.GRIGALEVIČIŪTĖ		2021 02
LT	Užsakovas: UAB „BARAUBA“			Brėžinys: Techninio aukšto planas M 1:100 — Laida 0; Žymuo: 21/03-PP-PR-01 — Lapas 1 — Lapų 1

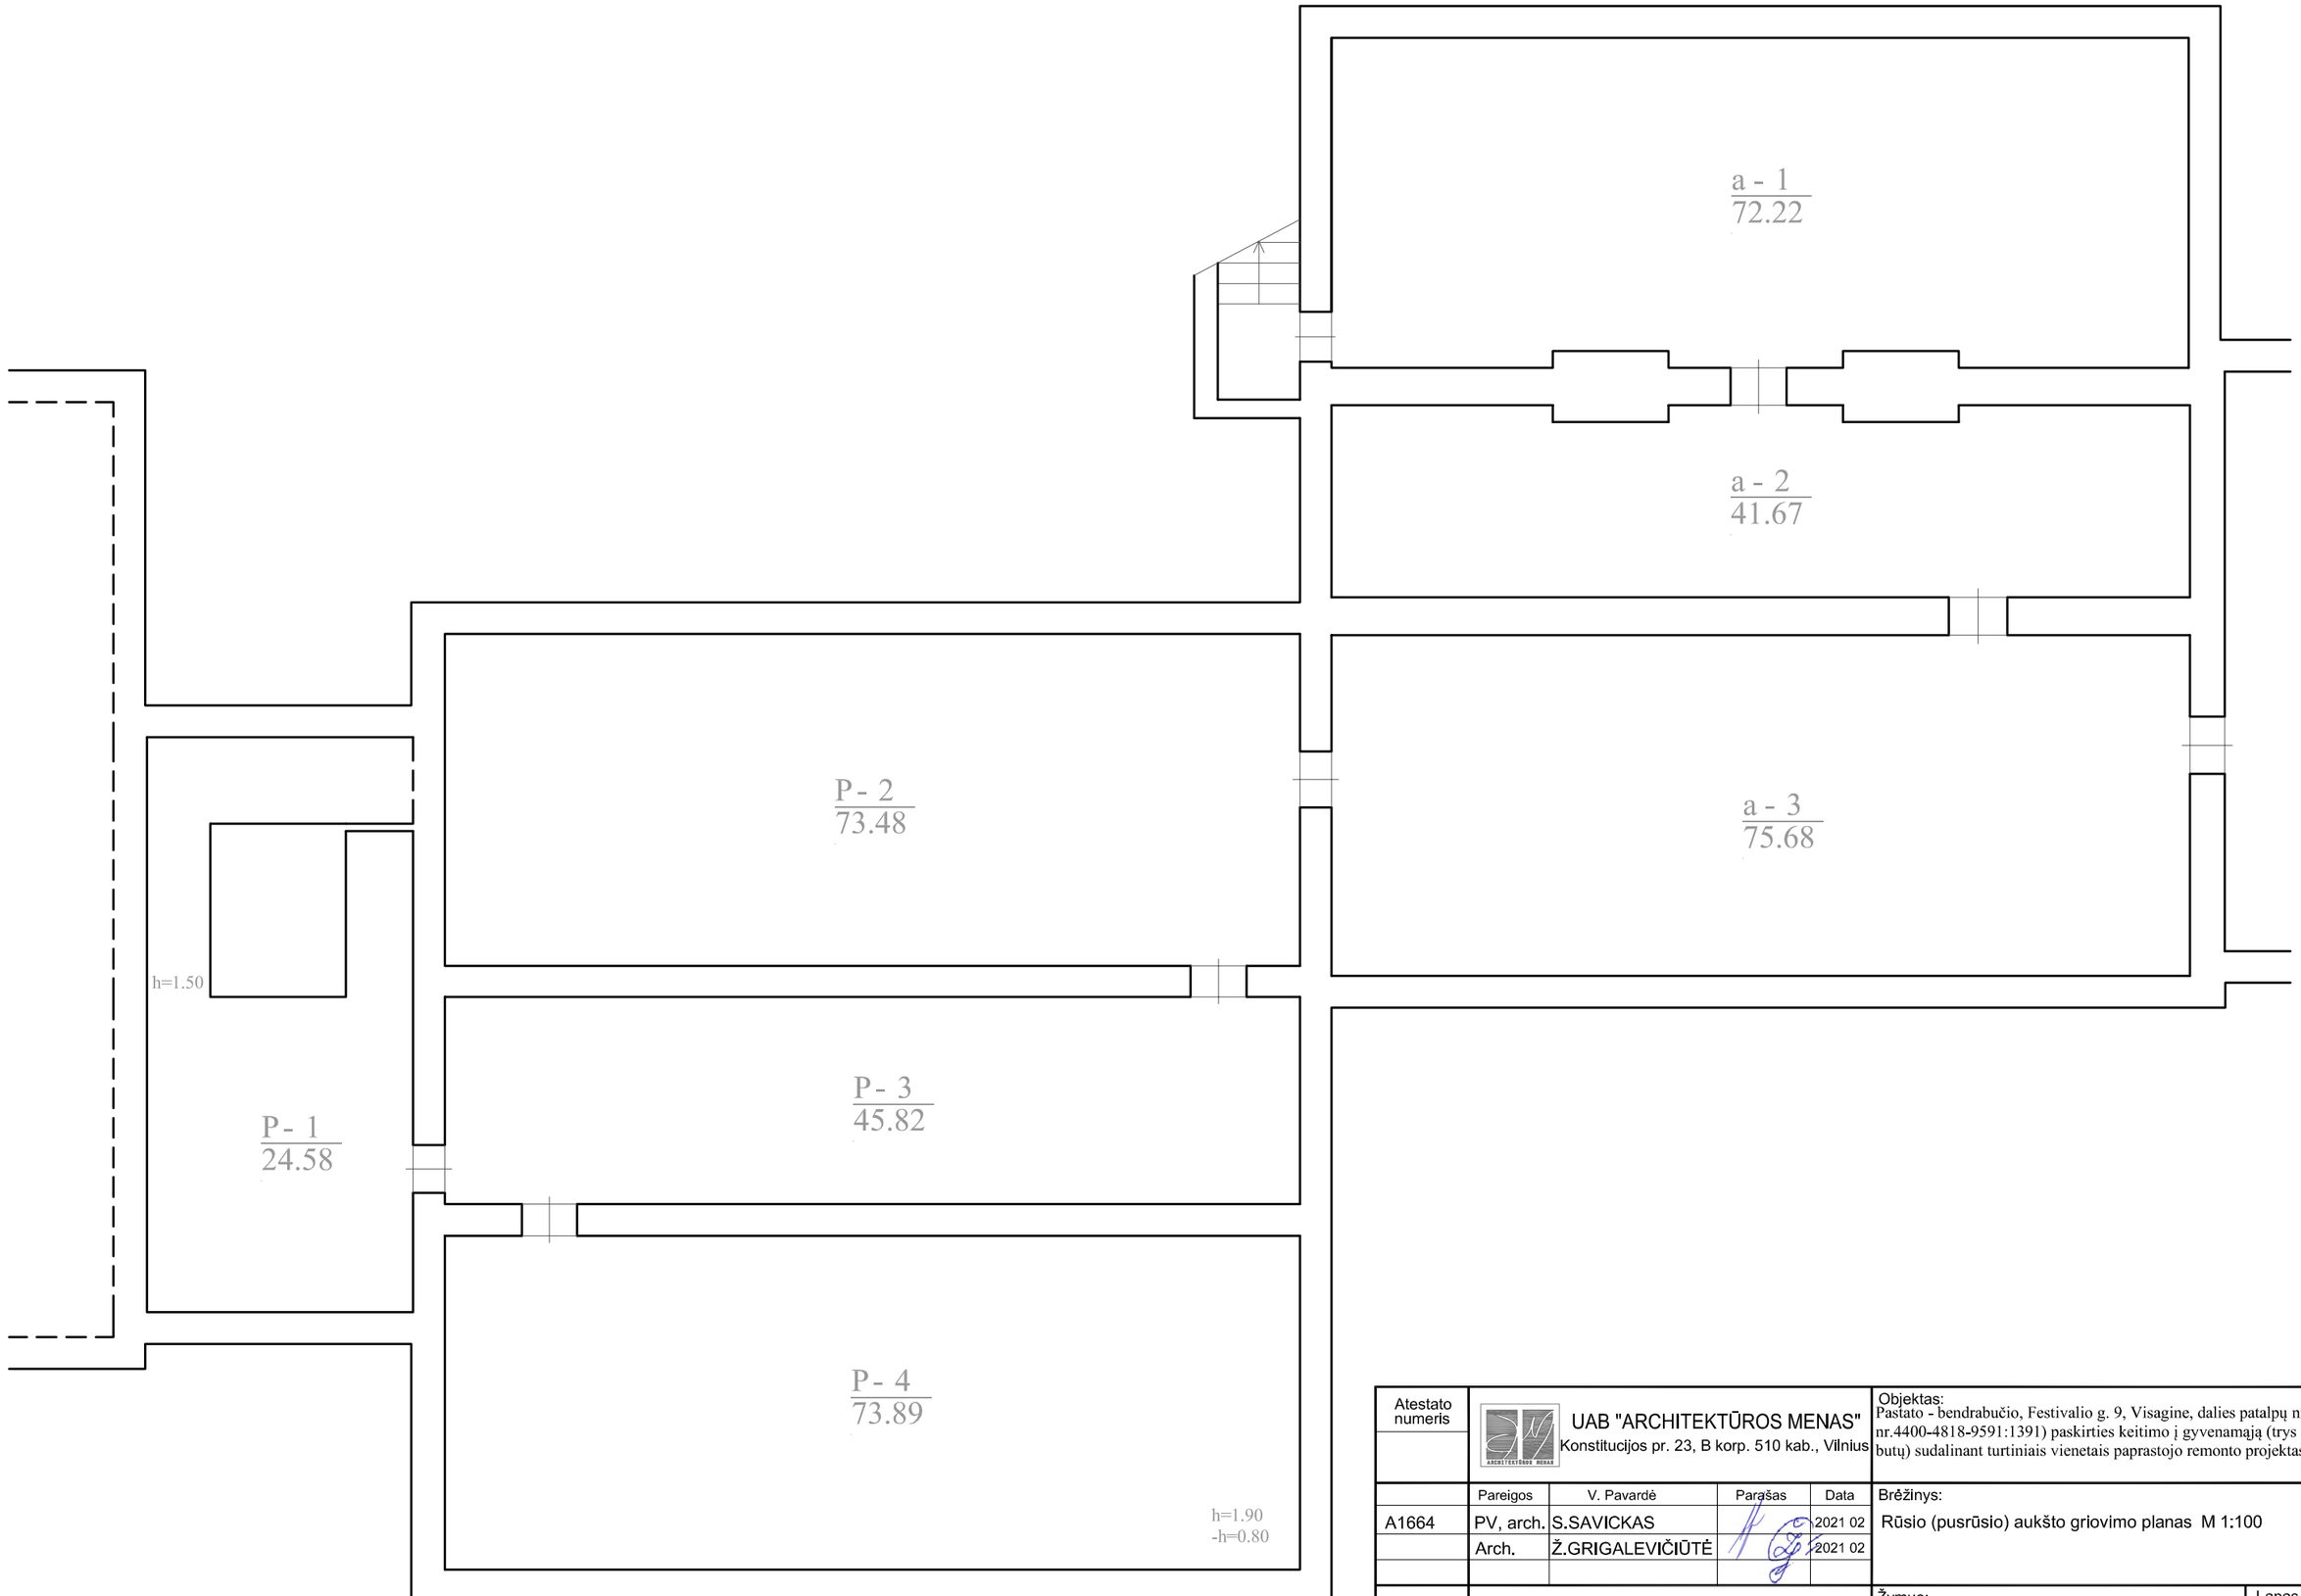

Atestato numeris	UAB "ARCHITEKTŪROS MENAS" Konstitucijos pr. 23, B korp. 510 kab., Vilnius				Objektas: Pastato - bendrabučio, Festivalio g. 9, Visagine, dalies patalpų nr. 9-2 (un. nr.4400-4818-9591:1391) paskirties keitimo į gyvenamąją (trys ir daugiau butų) sudalinant turtiniais vienetais paprastojo remonto projektas	
	Pareigos	V. Pavardė	Parašas	Data	Brėžinys:	Laida
A1664	PV, arch.	S.SAVICKAS		2021 02	Rūsio (pusrūsio) aukšto griovimo planas M 1:100	0
	Arch.	Ž.GRIGALEVIČIŪTĖ		2021 02		
LT	Užsakovas: UAB „BARAUBA“				Žymuo: 21/03-PP-PR-01	Lapas 1 / Lapų 1

SUTARTINIS ŽYMĖJIMAS:

Grianunamos sienos ir pertvaros

Esamos sienos ir pertvaros

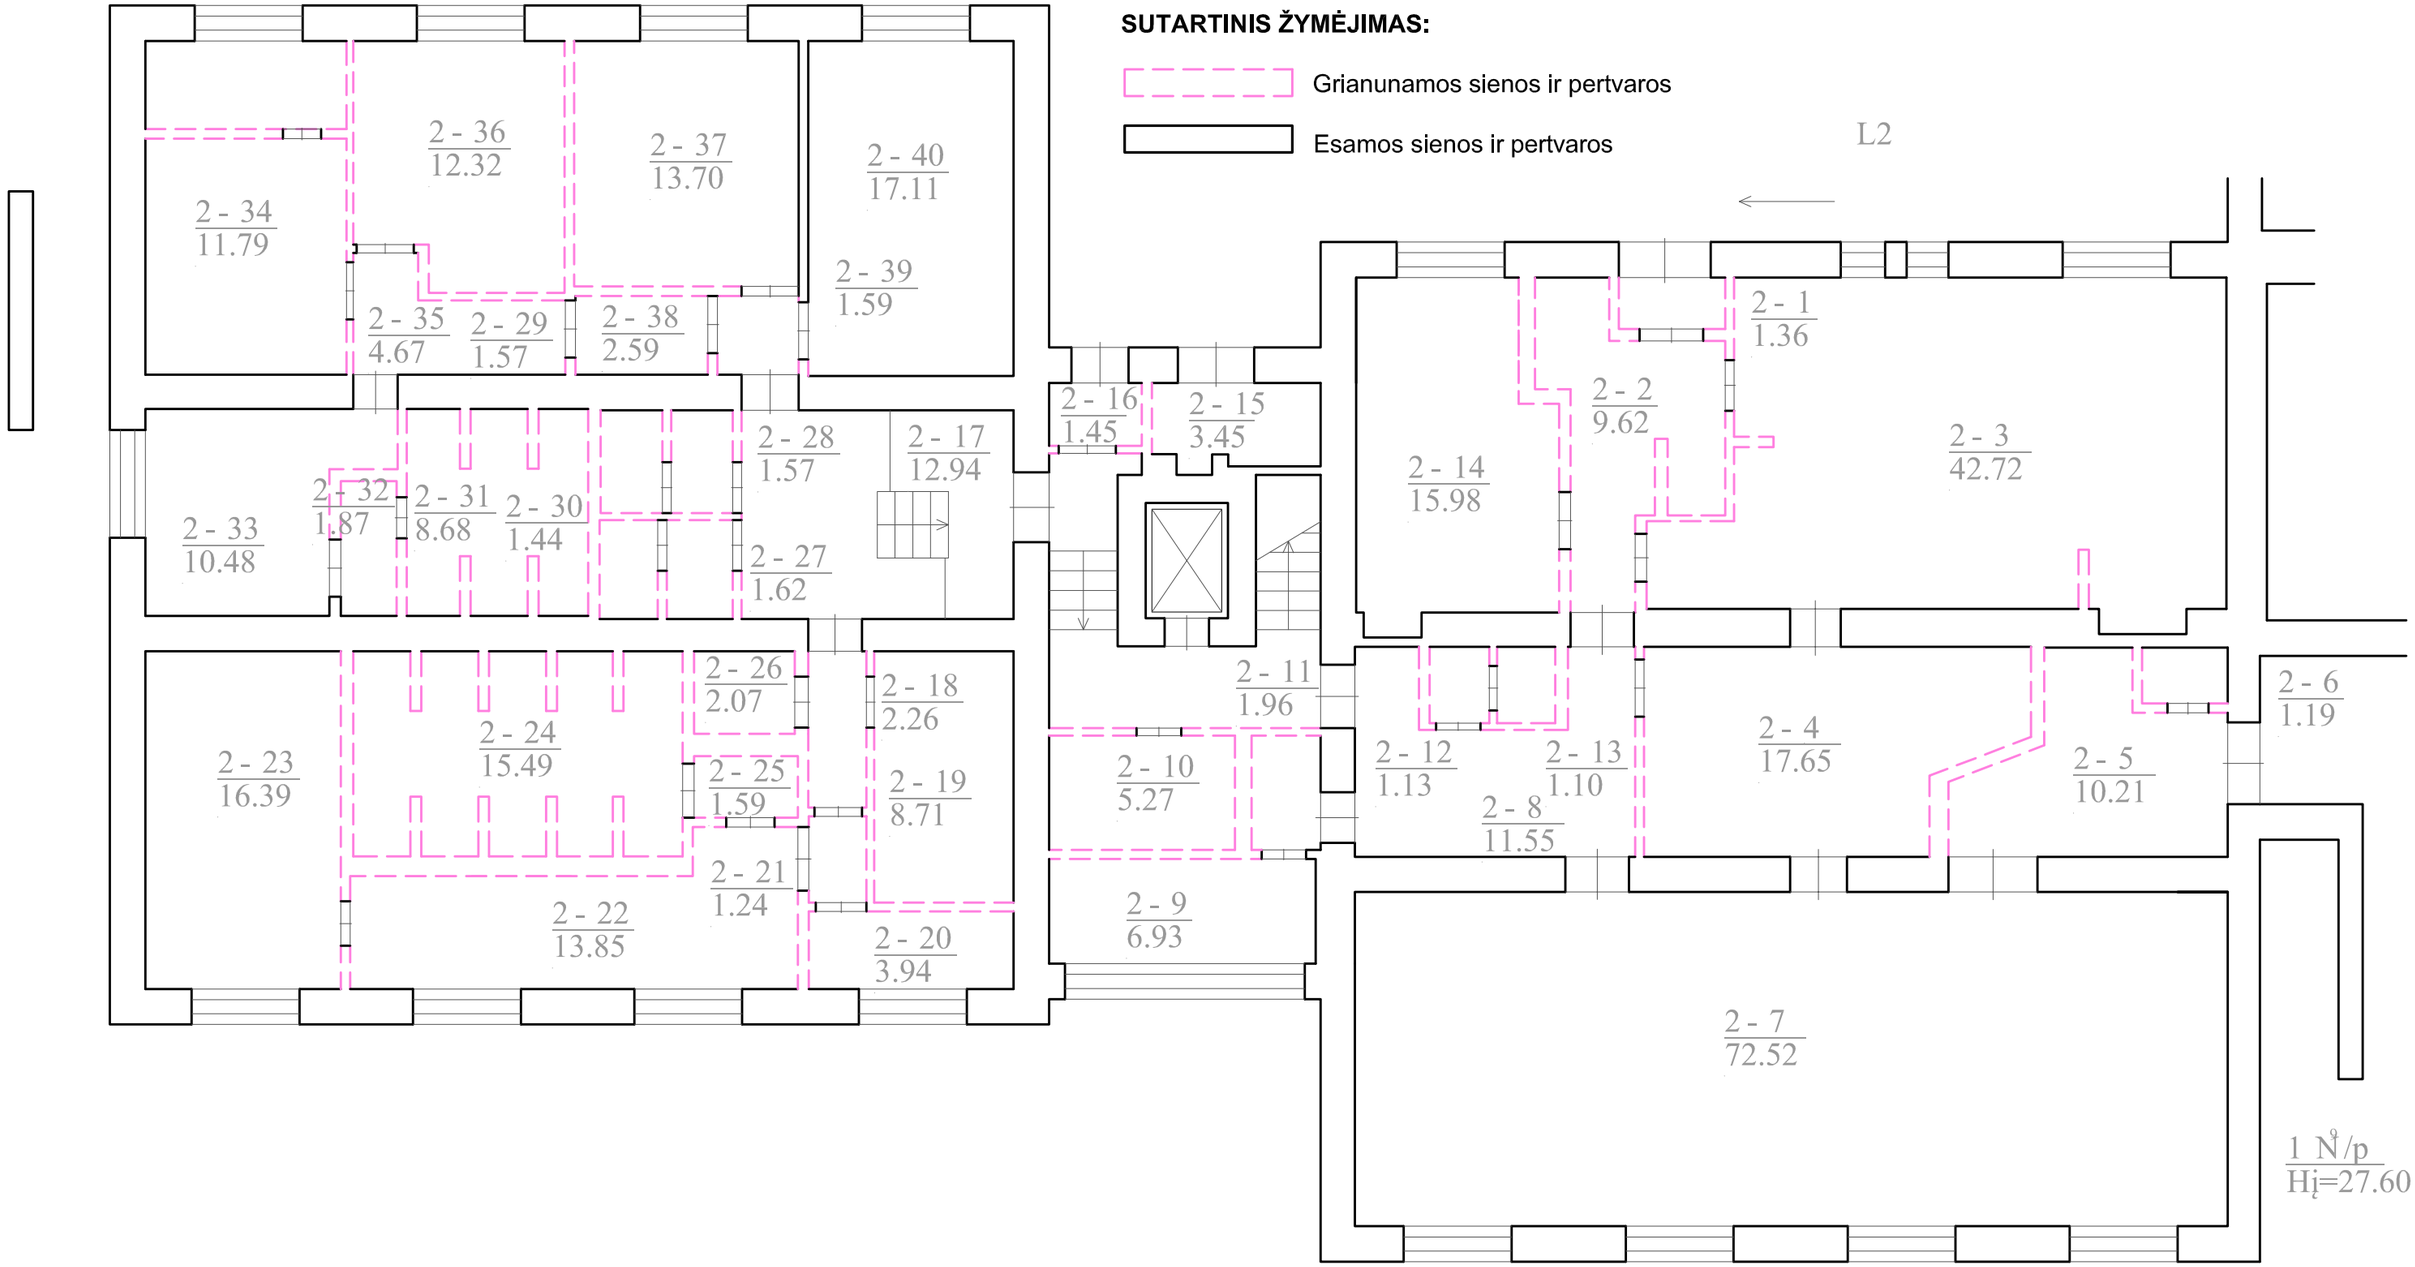

Atestato numeris	UAB "ARCHITEKTŪROS MENAS" Konstitucijos pr. 23, B korp. 510 kab., Vilnius				Objektas: Pastato - bendrabučio, Festivalio g. 9, Visagine, dalies patalpų nr. 9-2 (un. nr.4400-4818-9591:1391) paskirties keitimo į gyvenamąją (trys ir daugiau butų) sudalinant turtiniais vienetais paprastojo remonto projektas
	Pareigos	V. Pavardė	Parašas	Data	Brėžinys: Pirmo aukšto griovimo planas M 1:100 — Laida 0
A1664	PV, arch.	S.SAVICKAS		2021 02	
	Arch.	Ž.GRIGALEVIČIŪTĖ		2021 02	
LT	Užsakovas: UAB „BARAUBA“				Žymuo: 21/03-PP-PR-01 — Lapas 1 — Lapų 1

SUTARTINIS ŽYMĖJIMAS:

Grianunamos sienos ir pertvaros

Esamos sienos ir pertvaros

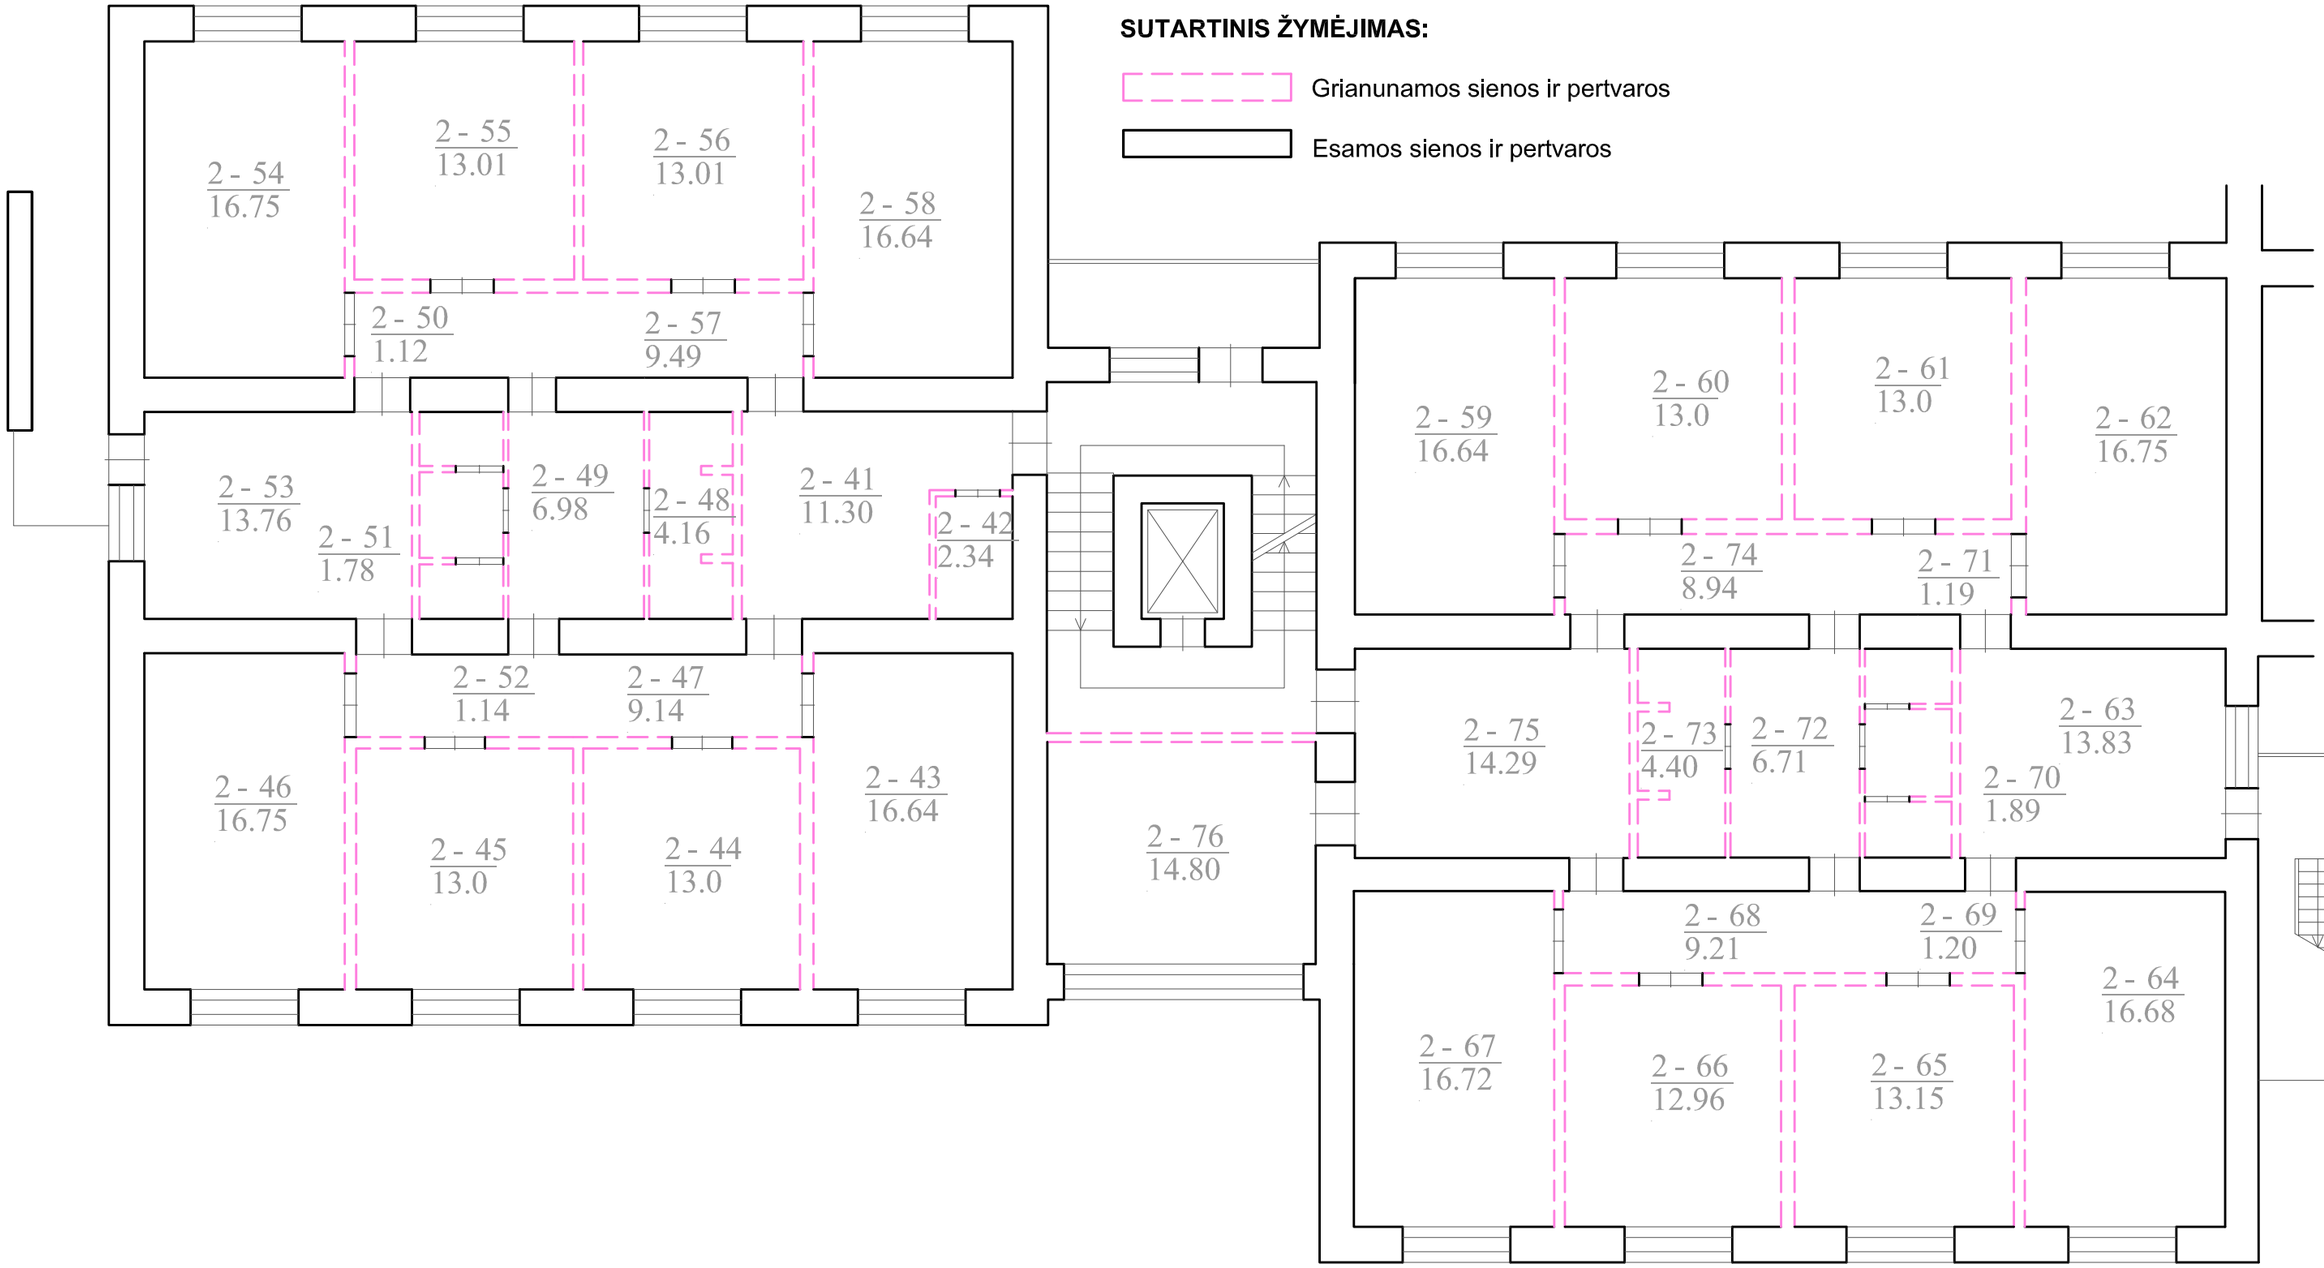

Atestato numeris	UAB "ARCHITEKTŪROS MENAS" Konstitucijos pr. 23, B korp. 510 kab., Vilnius			Objektas: Pastato - bendrabučio, Festivalio g. 9, Visagine, dalies patalpų nr. 9-2 (un. nr.4400-4818-9591:1391) paskirties keitimo į gyvenamąją (trys ir daugiau butų) sudalinant turtiniais vienetais paprastojo remonto projektas
	Pareigos	V. Pavardė	Parašas	Data
A1664	PV, arch.	S.SAVICKAS		2021 02
	Arch.	Ž.GRIGALEVIČIŪTĖ		2021 02
				Brėžinys: Antro aukšto griovimo planas M 1:100 — Laida: 0
LT	Užsakovas: UAB „BARAUBA“			Žymuo: 21/03-PP-PR-01 — Lapas: 1 — Lapų: 1

SUTARTINIS ŽYMĖJIMAS:

Grianunamos sienos ir pertvaros

Esamos sienos ir pertvaros

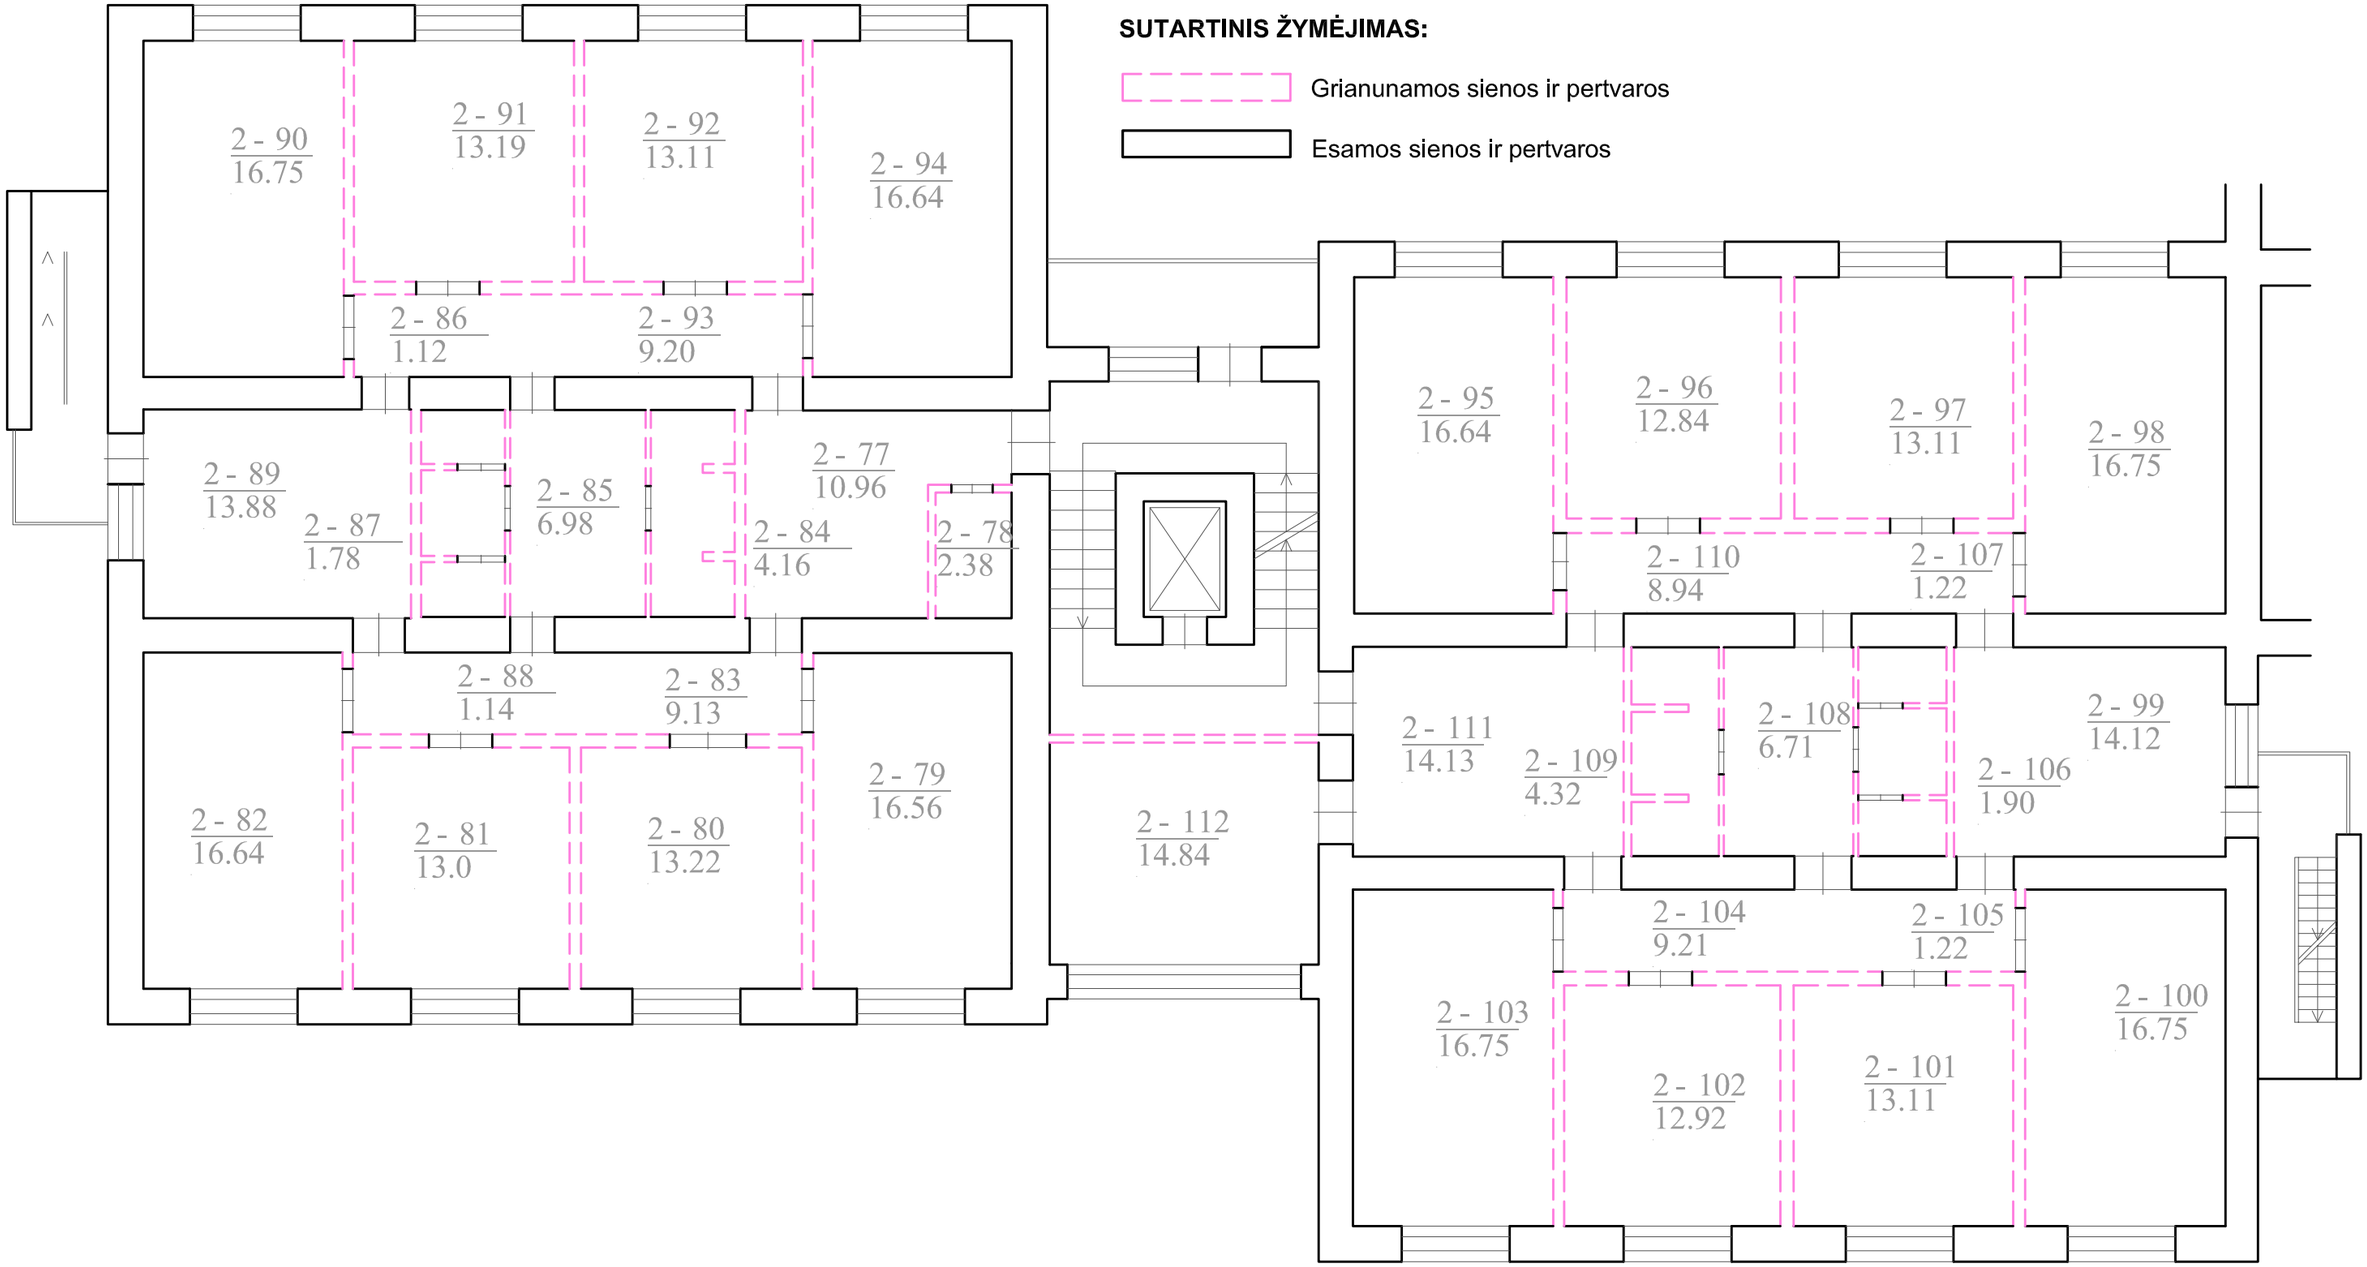

Atestato numeris	UAB "ARCHITEKTŪROS MENAS" Konstitucijos pr. 23, B korp. 510 kab., Vilnius			Objektas: Pastato - bendrabučio, Festivalio g. 9, Visagine, dalies patalpų nr. 9-2 (un. nr.4400-4818-9591:1391) paskirties keitimo į gyvenamąją (trys ir daugiau butų) sudalinant turtiniais vienetais paprastojo remonto projektas
	Pareigos	V. Pavardė	Parašas	Data
A1664	PV, arch.	S.SAVICKAS		2021 02
	Arch.	Ž.GRIGALEVIČIŪTĖ		2021 02
LT	Užsakovas: UAB „BARAUBA“			Brėžinys: Trečio aukšto griovimo planas M 1:100
				Laida: 0
				Žymuo: 21/03-PP-PR-01
				Lapas: 1
				Lapų: 1

SUTARTINIS ŽYMĖJIMAS:

Grianunamos sienos ir pertvaros

Esamos sienos ir pertvaros

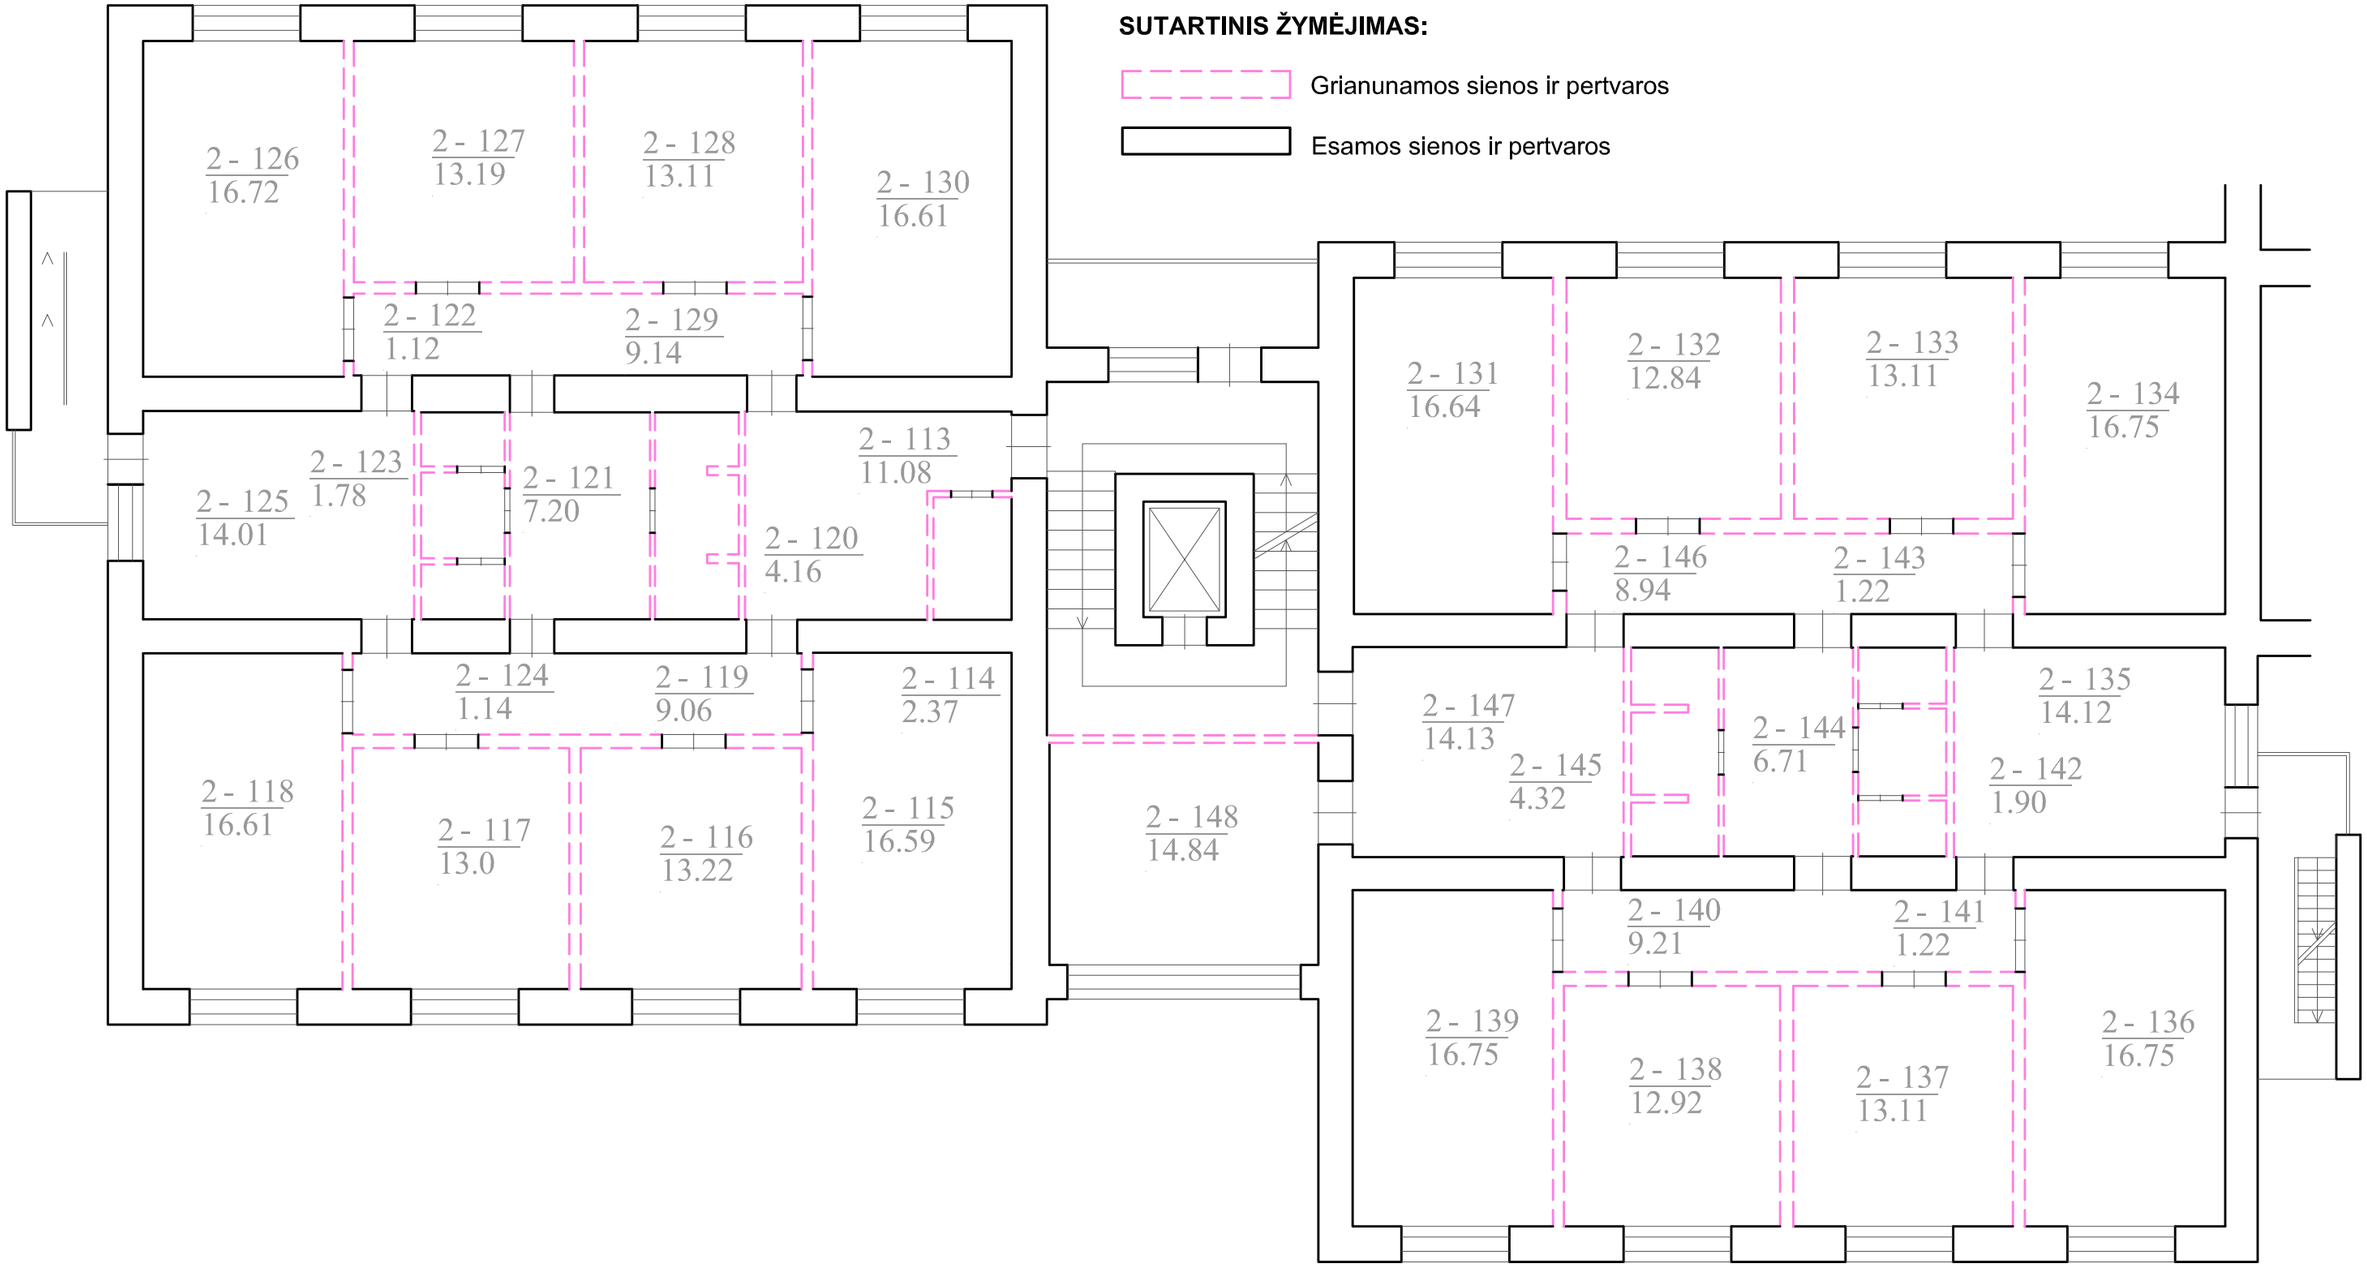

Atestato numeris	UAB "ARCHITEKTŪROS MENAS" Konstitucijos pr. 23, B korp. 510 kab., Vilnius				Objektas: Pastato - bendrabučio, Festivalio g. 9, Visagine, dalies patalpų nr. 9-2 (un. nr.4400-4818-9591:1391) paskirties keitimo į gyvenamąją (trys ir daugiau butų) sudalinant turtiniais vienetais paprastojo remonto projektas	
	Pareigos	V. Pavardė	Parašas	Data	Brėžinys:	Laida
A1664	PV, arch.	S.SAVICKAS		2021 02	Ketvirto aukšto griovimo planas M 1:100	0
	Arch.	Ž.GRIGALEVIČIŪTĖ		2021 02		
LT	Užsakovas: UAB „BARAUBA“				Žymuo: 21/03-PP-PR-01	Lapas 1 / Lapų 1

SUTARTINIS ŽYMĖJIMAS:

Grianunamos sienos ir pertvaros

Esamos sienos ir pertvaros

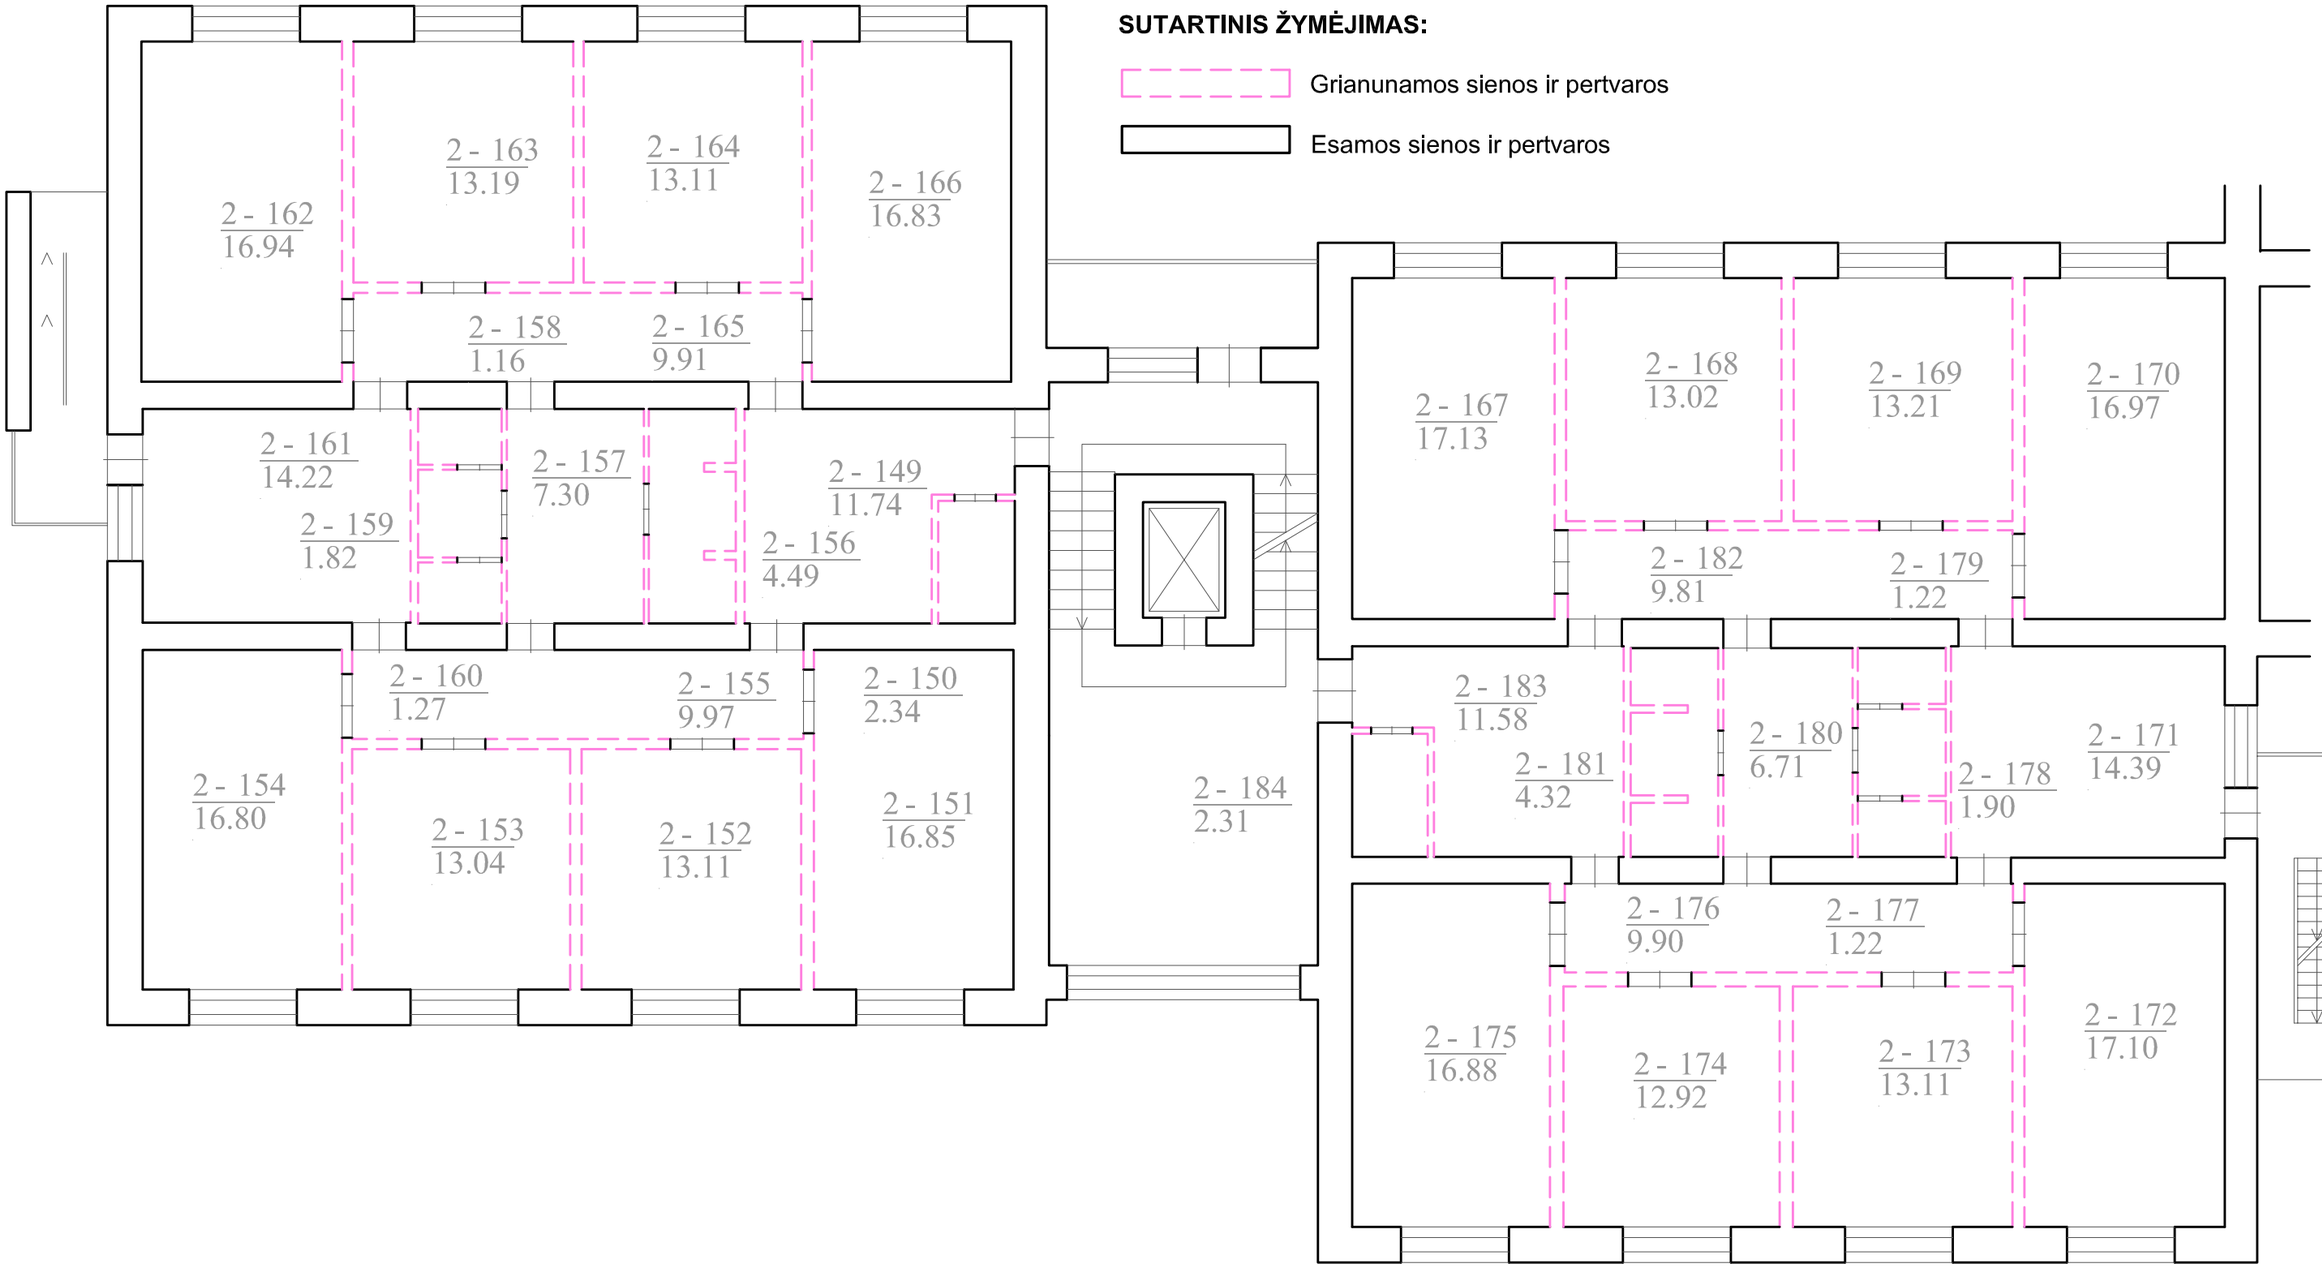

Atestato numeris	UAB "ARCHITEKTŪROS MENAS" Konstitucijos pr. 23, B korp. 510 kab., Vilnius				Objektas: Pastato - bendrabučio, Festivalio g. 9, Visagine, dalies patalpų nr. 9-2 (un. nr.4400-4818-9591:1391) paskirties keitimo į gyvenamąją (trys ir daugiau butų) sudalinant turtiniais vienetais paprastojo remonto projektas
	Pareigos	V. Pavardė	Parašas	Data	Brėžinys: Laida
A1664	PV, arch.	S.SAVICKAS		2021 02	Penkto aukšto griovimo planas M 1:100 0
	Arch.	Ž.GRIGALEVIČIŪTĖ		2021 02	
LT	Užsakovas: UAB „BARAUBA“				Žymuo: 21/03-PP-PR-01 Lapas 1 Lapų 1

SUTARTINIS ŽYMĖJIMAS:

Grianunamos sienos ir pertvaros

Esamos sienos ir pertvaros

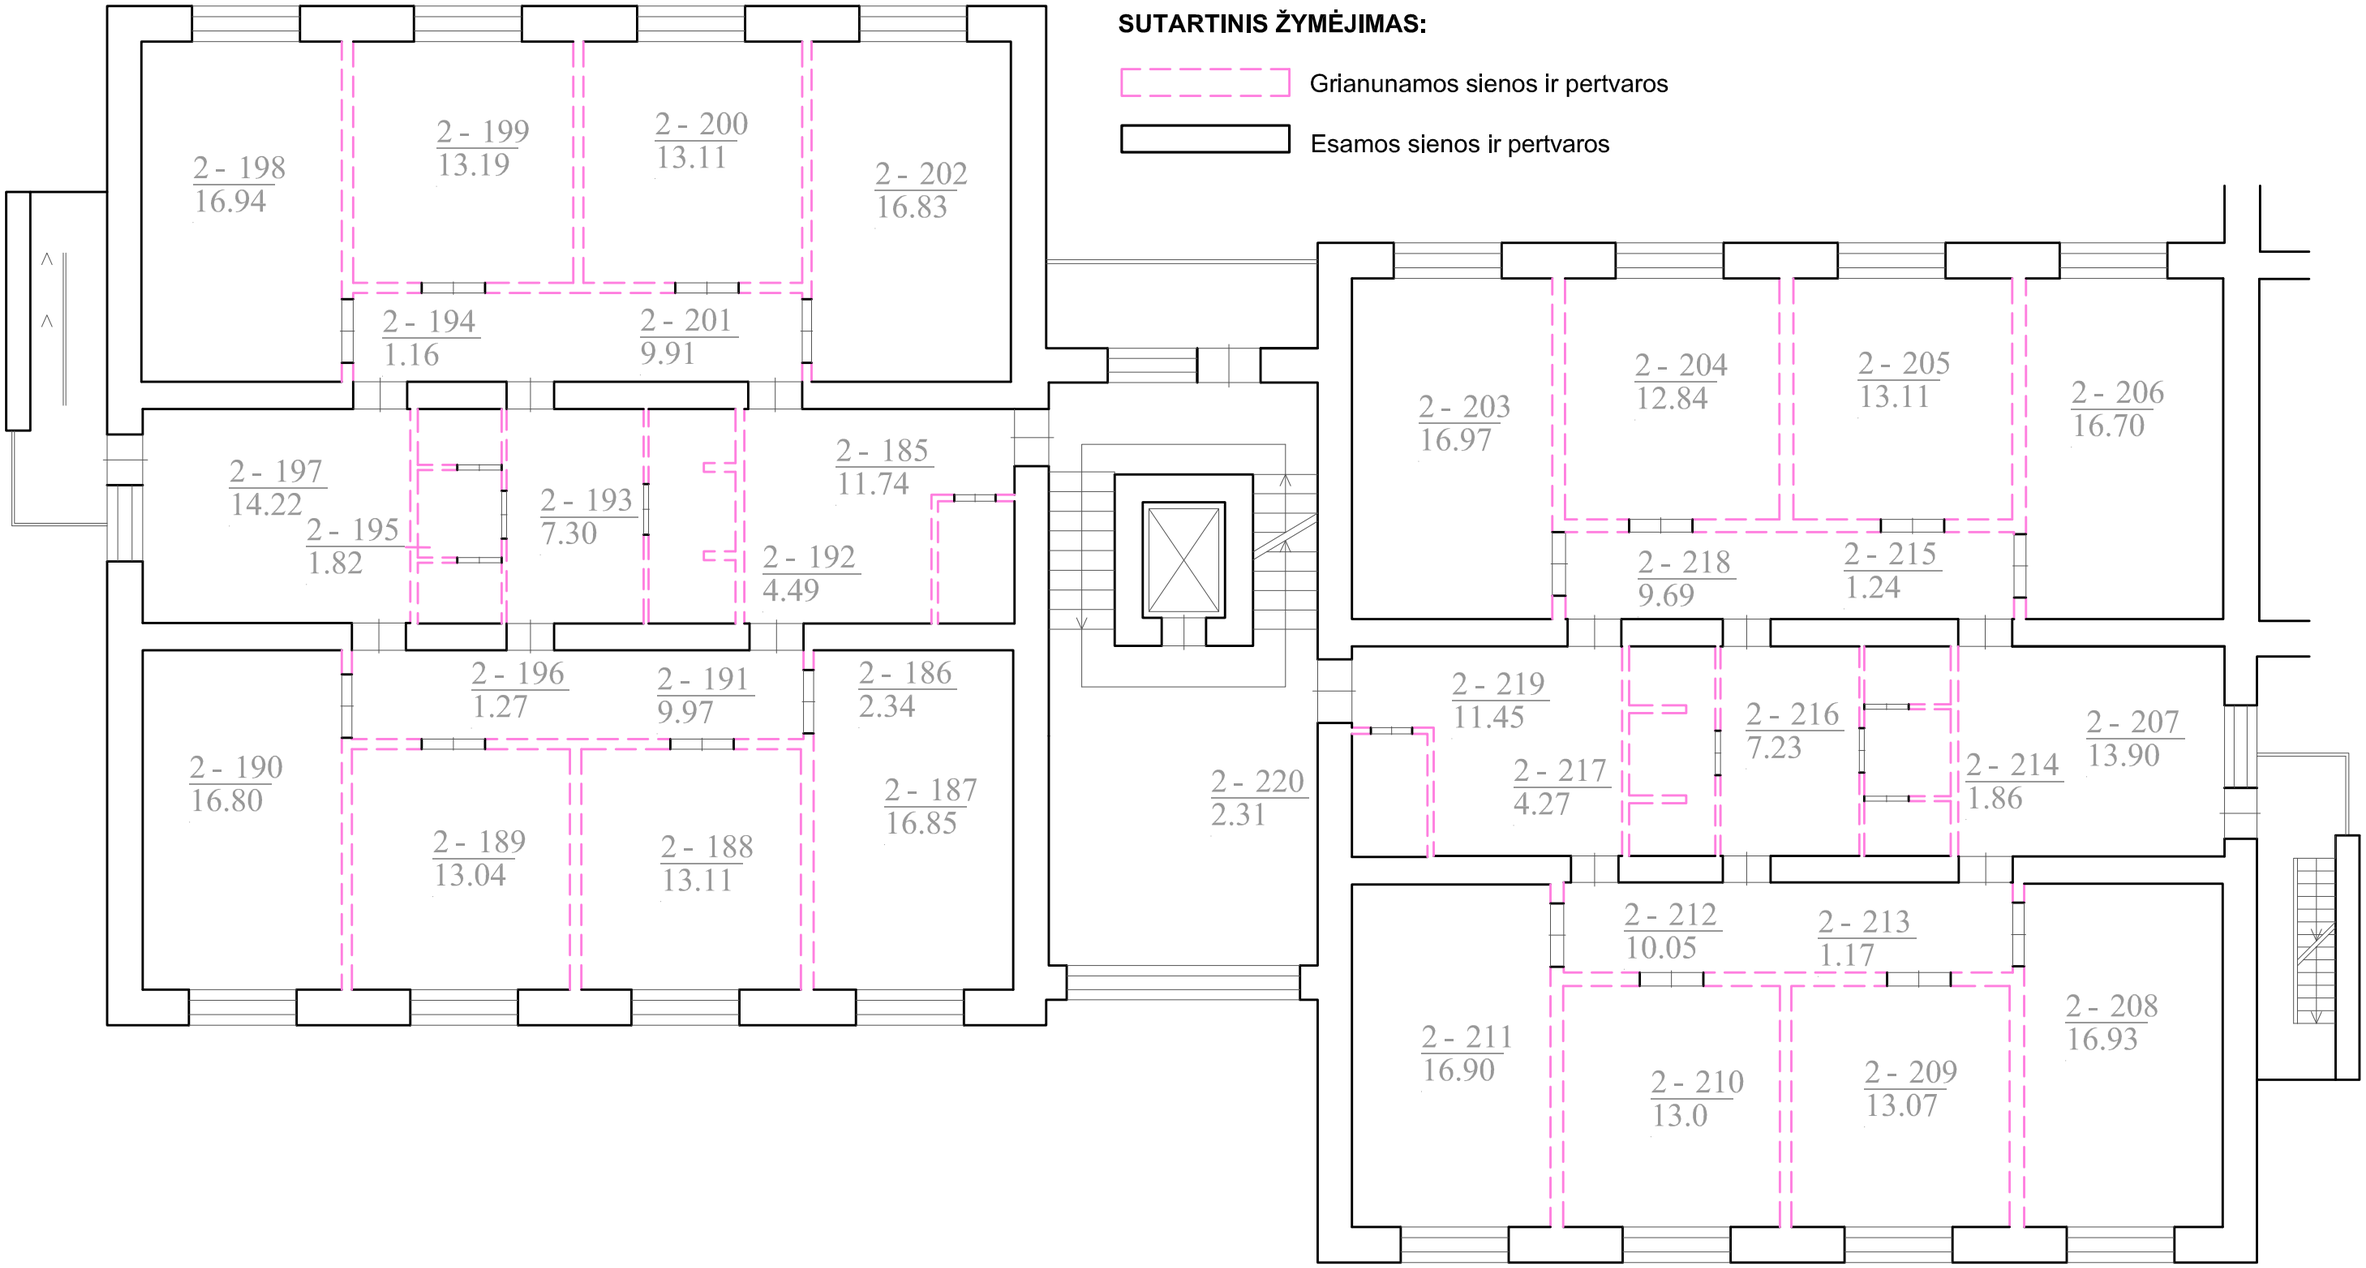

Atestato numeris	UAB "ARCHITEKTŪROS MENAS" Konstitucijos pr. 23, B korp. 510 kab., Vilnius				Objektas: Pastato - bendrabučio, Festivalio g. 9, Visagine, dalies patalpų nr. 9-2 (un. nr.4400-4818-9591:1391) paskirties keitimo į gyvenamąją (trys ir daugiau butų) sudalinant turtiniais vienetais paprastojo remonto projektas	
	Pareigos	V. Pavardė	Parašas	Data	Brėžinys:	Laida
A1664	PV, arch.	S.SAVICKAS		2021 02	Šešto aukšto griovimo planas M 1:100	0
	Arch.	Ž.GRIGALEVIČIŪTĖ		2021 02		
LT	Užsakovas: UAB „BARAUBA“				Žymuo: 21/03-PP-PR-01	Lapas 1 / Lapų 1

SUTARTINIS ŽYMĖJIMAS:

Grianunamos sienos ir pertvaros

Esamos sienos ir pertvaros

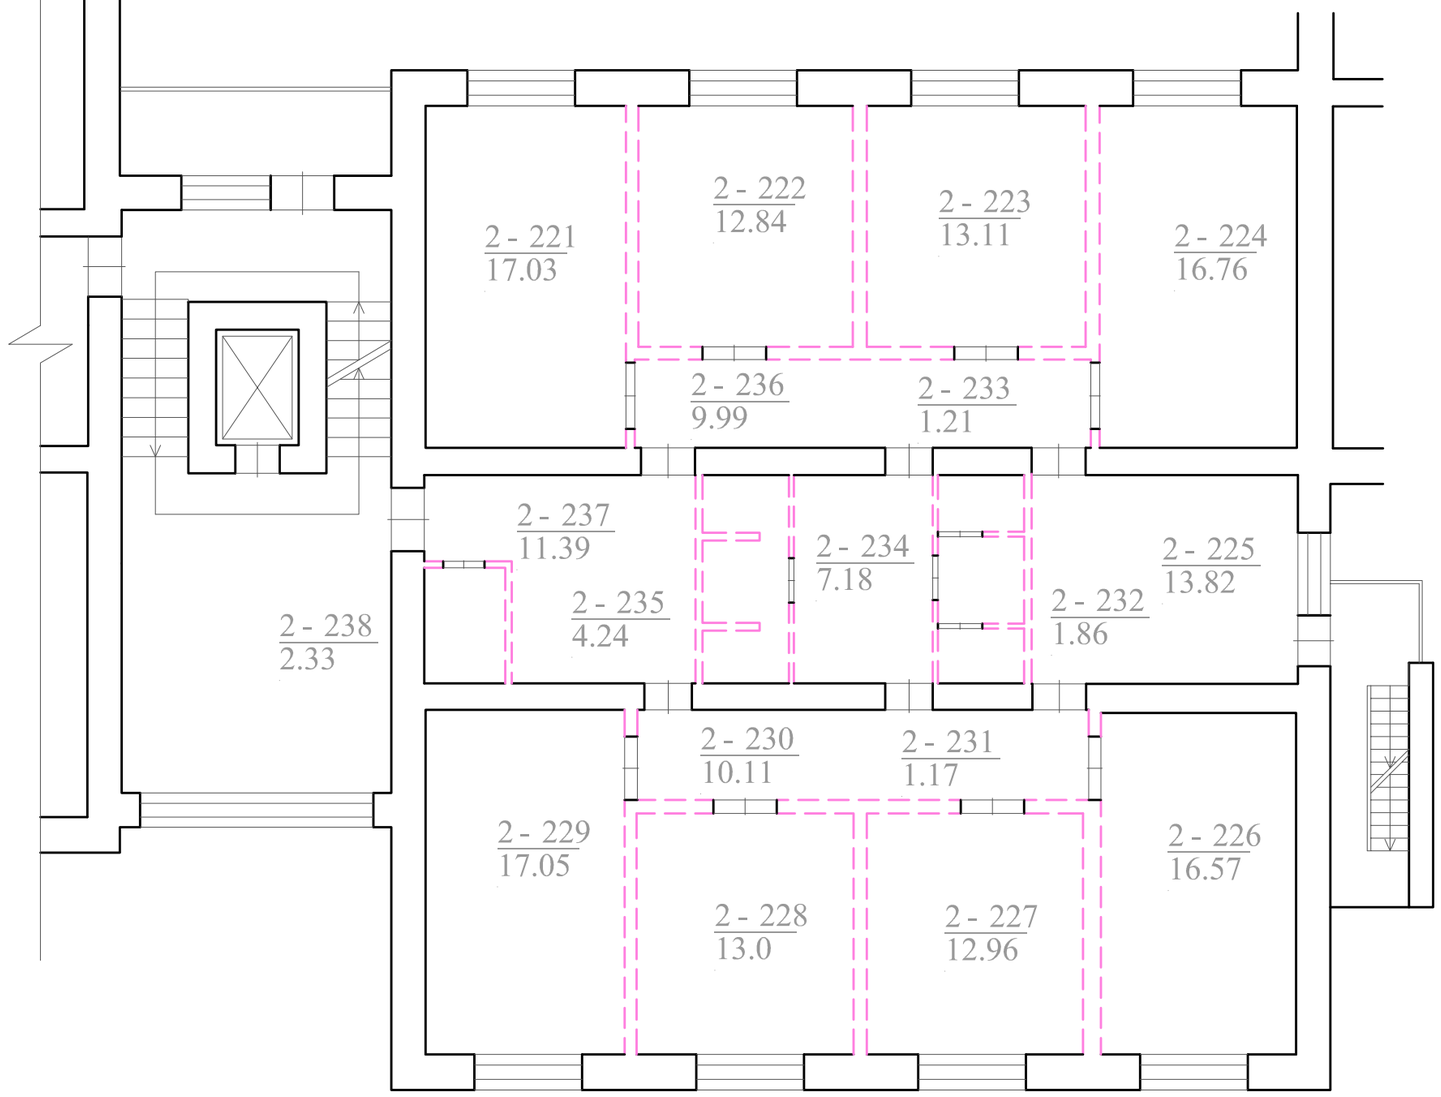

Atestato numeris	UAB "ARCHITEKTŪROS MENAS" Konstitucijos pr. 23, B korp. 510 kab., Vilnius			Objektas: Pastato - bendrabučio, Festivalio g. 9, Visagine, dalies patalpų nr. 9-2 (un. nr.4400-4818-9591:1391) paskirties keitimo į gyvenamąją (trys ir daugiau butų) sudalinant turtiniais vienetais paprastojo remonto projektas
	Pareigos	V. Pavardė	Parašas	Data
A1664	PV, arch.	S.SAVICKAS		2021 02
	Arch.	Ž.GRIGALEVIČIŪTĖ		2021 02
				Brėžinys: Septinto aukšto griovimo planas M 1:100 — Laida: 0
LT	Užsakovas: UAB „BARAUBA“			Žymuo: 21/03-PP-PR-01 — Lapas: 1 — Lapų: 1

SUTARTINIS ŽYMĖJIMAS:

Grianunamos sienos ir pertvaros

Esamos sienos ir pertvaros

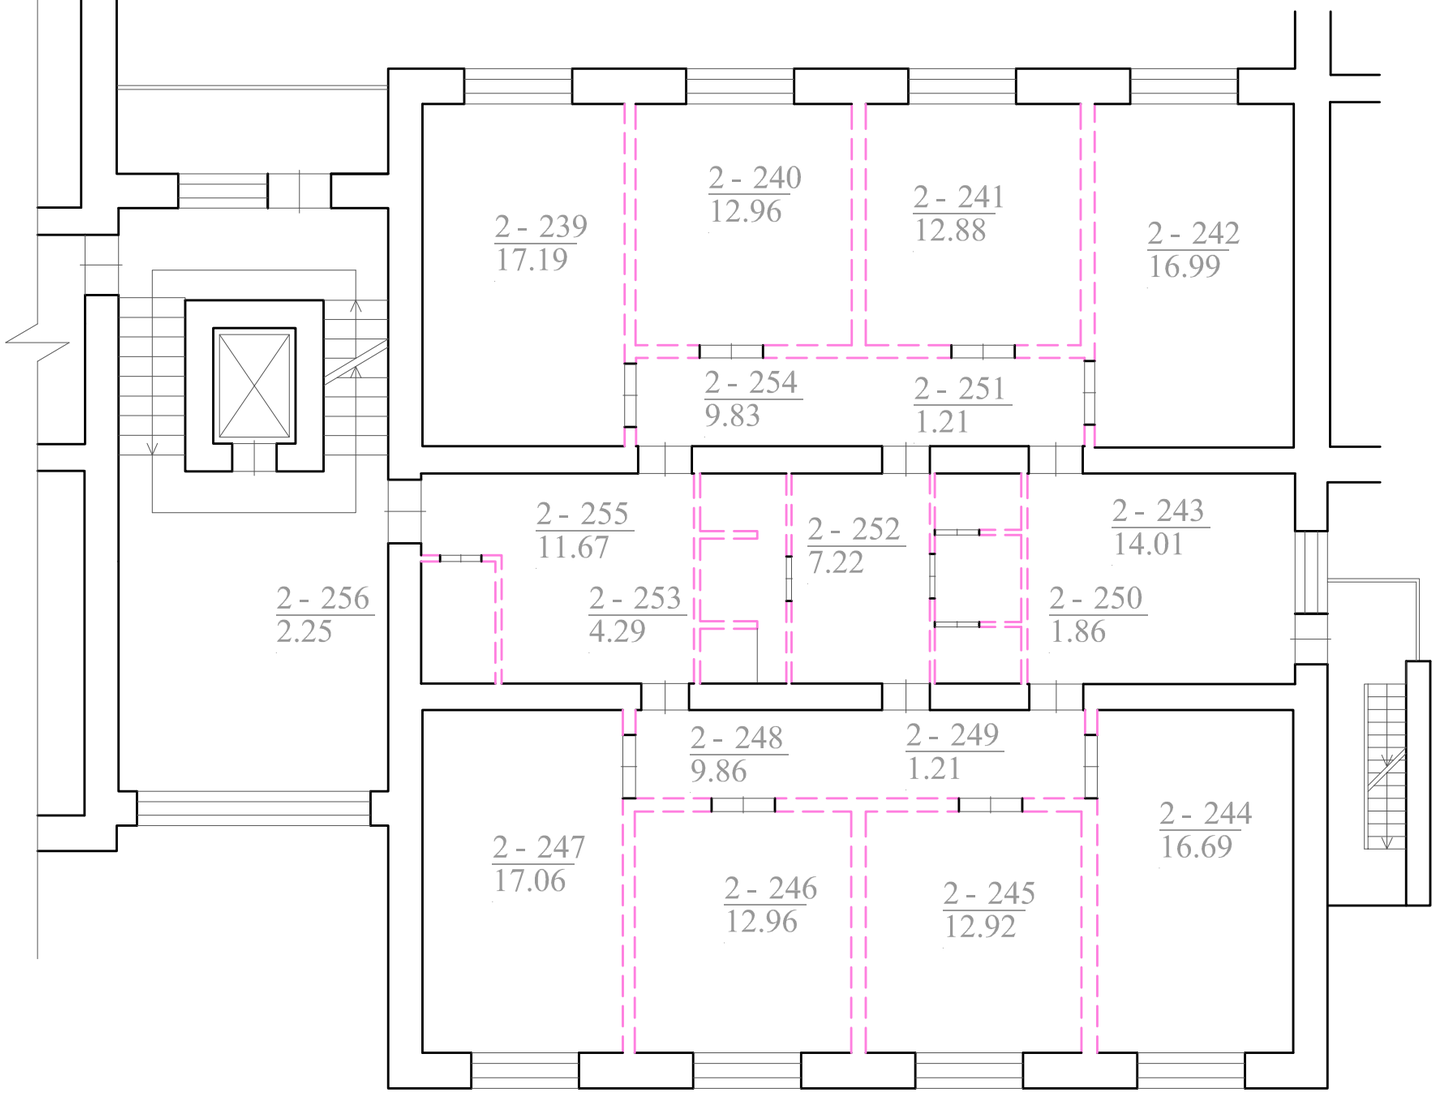

Atestato numeris	UAB "ARCHITEKTŪROS MENAS" Konstitucijos pr. 23, B korp. 510 kab., Vilnius				Objektas: Pastato - bendrabučio, Festivalio g. 9, Visagine, dalies patalpų nr. 9-2 (un. nr.4400-4818-9591:1391) paskirties keitimo į gyvenamąją (trys ir daugiau butų) sudalinant turtiniais vienetais paprastojo remonto projektas
	Pareigos	V. Pavardė	Parašas	Data	Brėžinys: Aštunto aukšto griovimo planas M 1:100 — Laida 0
A1664	PV, arch.	S.SAVICKAS		2021 02	
	Arch.	Ž.GRIGALEVIČIŪTĖ		2021 02	
LT	Užsakovas: UAB „BARAUBA“				Žymuo: 21/03-PP-PR-01 — Lapas 1 — Lapų 1

SUTARTINIS ŽYMĖJIMAS:

Grianunamos sienos ir pertvaros

Esamos sienos ir pertvaros

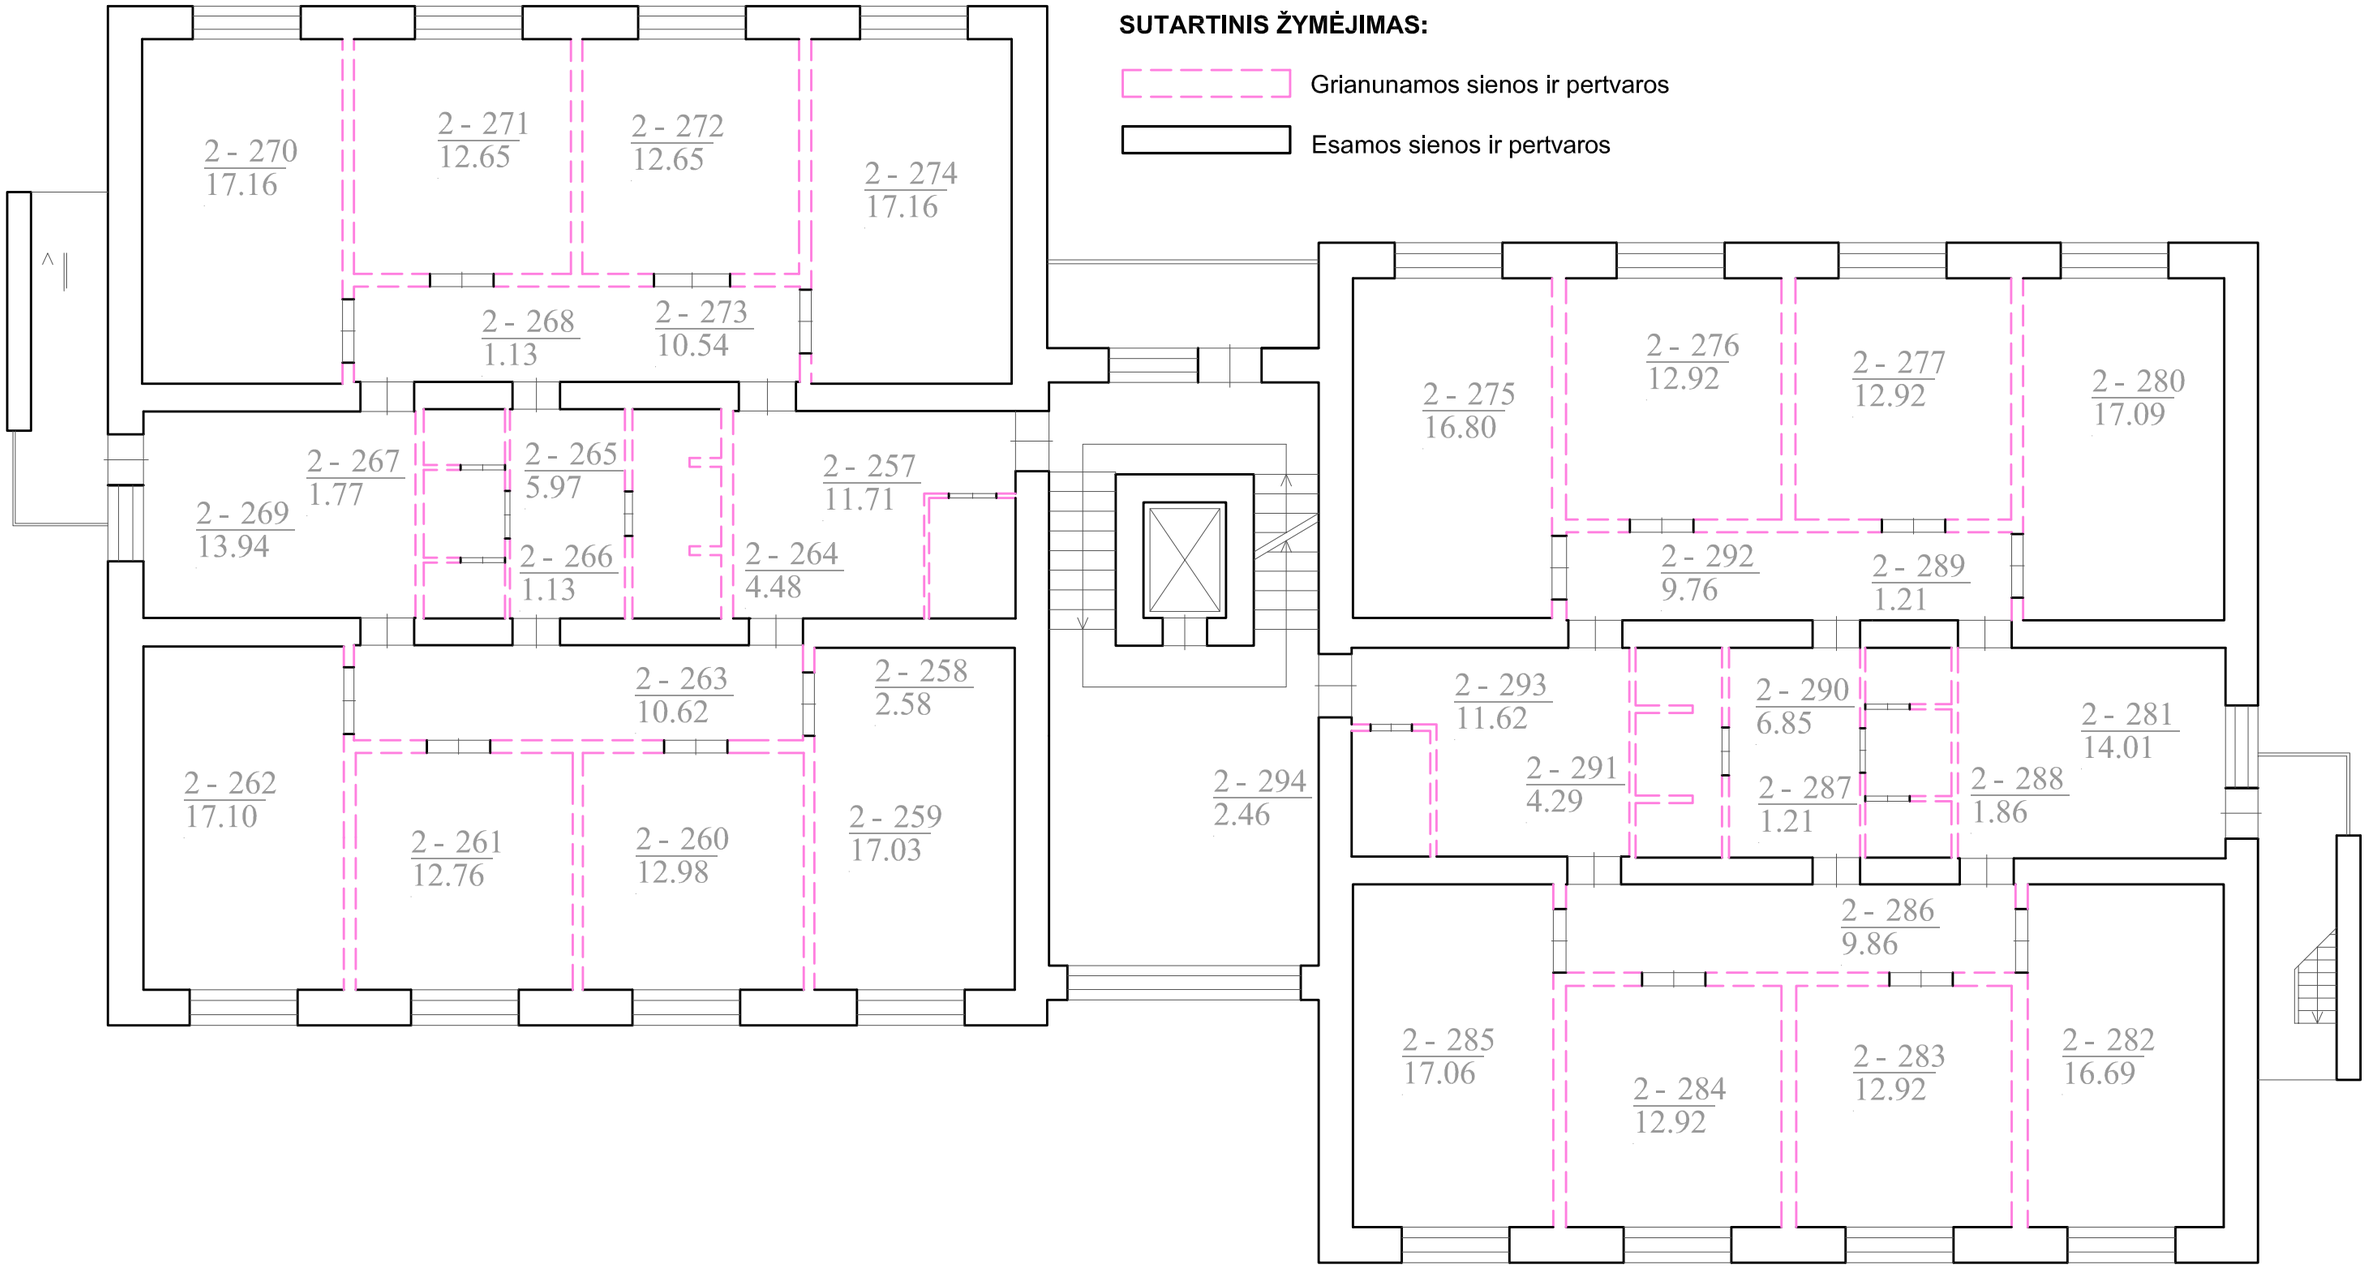

Atestato numeris	UAB "ARCHITEKTŪROS MENAS" Konstitucijos pr. 23, B korp. 510 kab., Vilnius				Objektas: Pastato - bendrabučio, Festivalio g. 9, Visagine, dalies patalpų nr. 9-2 (un. nr.4400-4818-9591:1391) paskirties keitimo į gyvenamąją (trys ir daugiau butų) sudalinant turtiniais vienetais paprastojo remonto projektas
	Pareigos	V. Pavardė	Parašas	Data	Brėžinys: Devinto aukšto griovimo planas M 1:100 — Laida: 0
A1664	PV, arch.	S.SAVICKAS		2021 02	
	Arch.	Ž.GRIGALEVIČIŪTĖ		2021 02	
LT	Užsakovas: UAB „BARAUBA“				Žymuo: 21/03-PP-PR-01 — Lapas: 1 — Lapų: 1

SUTARTINIS ŽYMĖJIMAS:

Grianunamos sienos ir pertvaros

Esamos sienos ir pertvaros

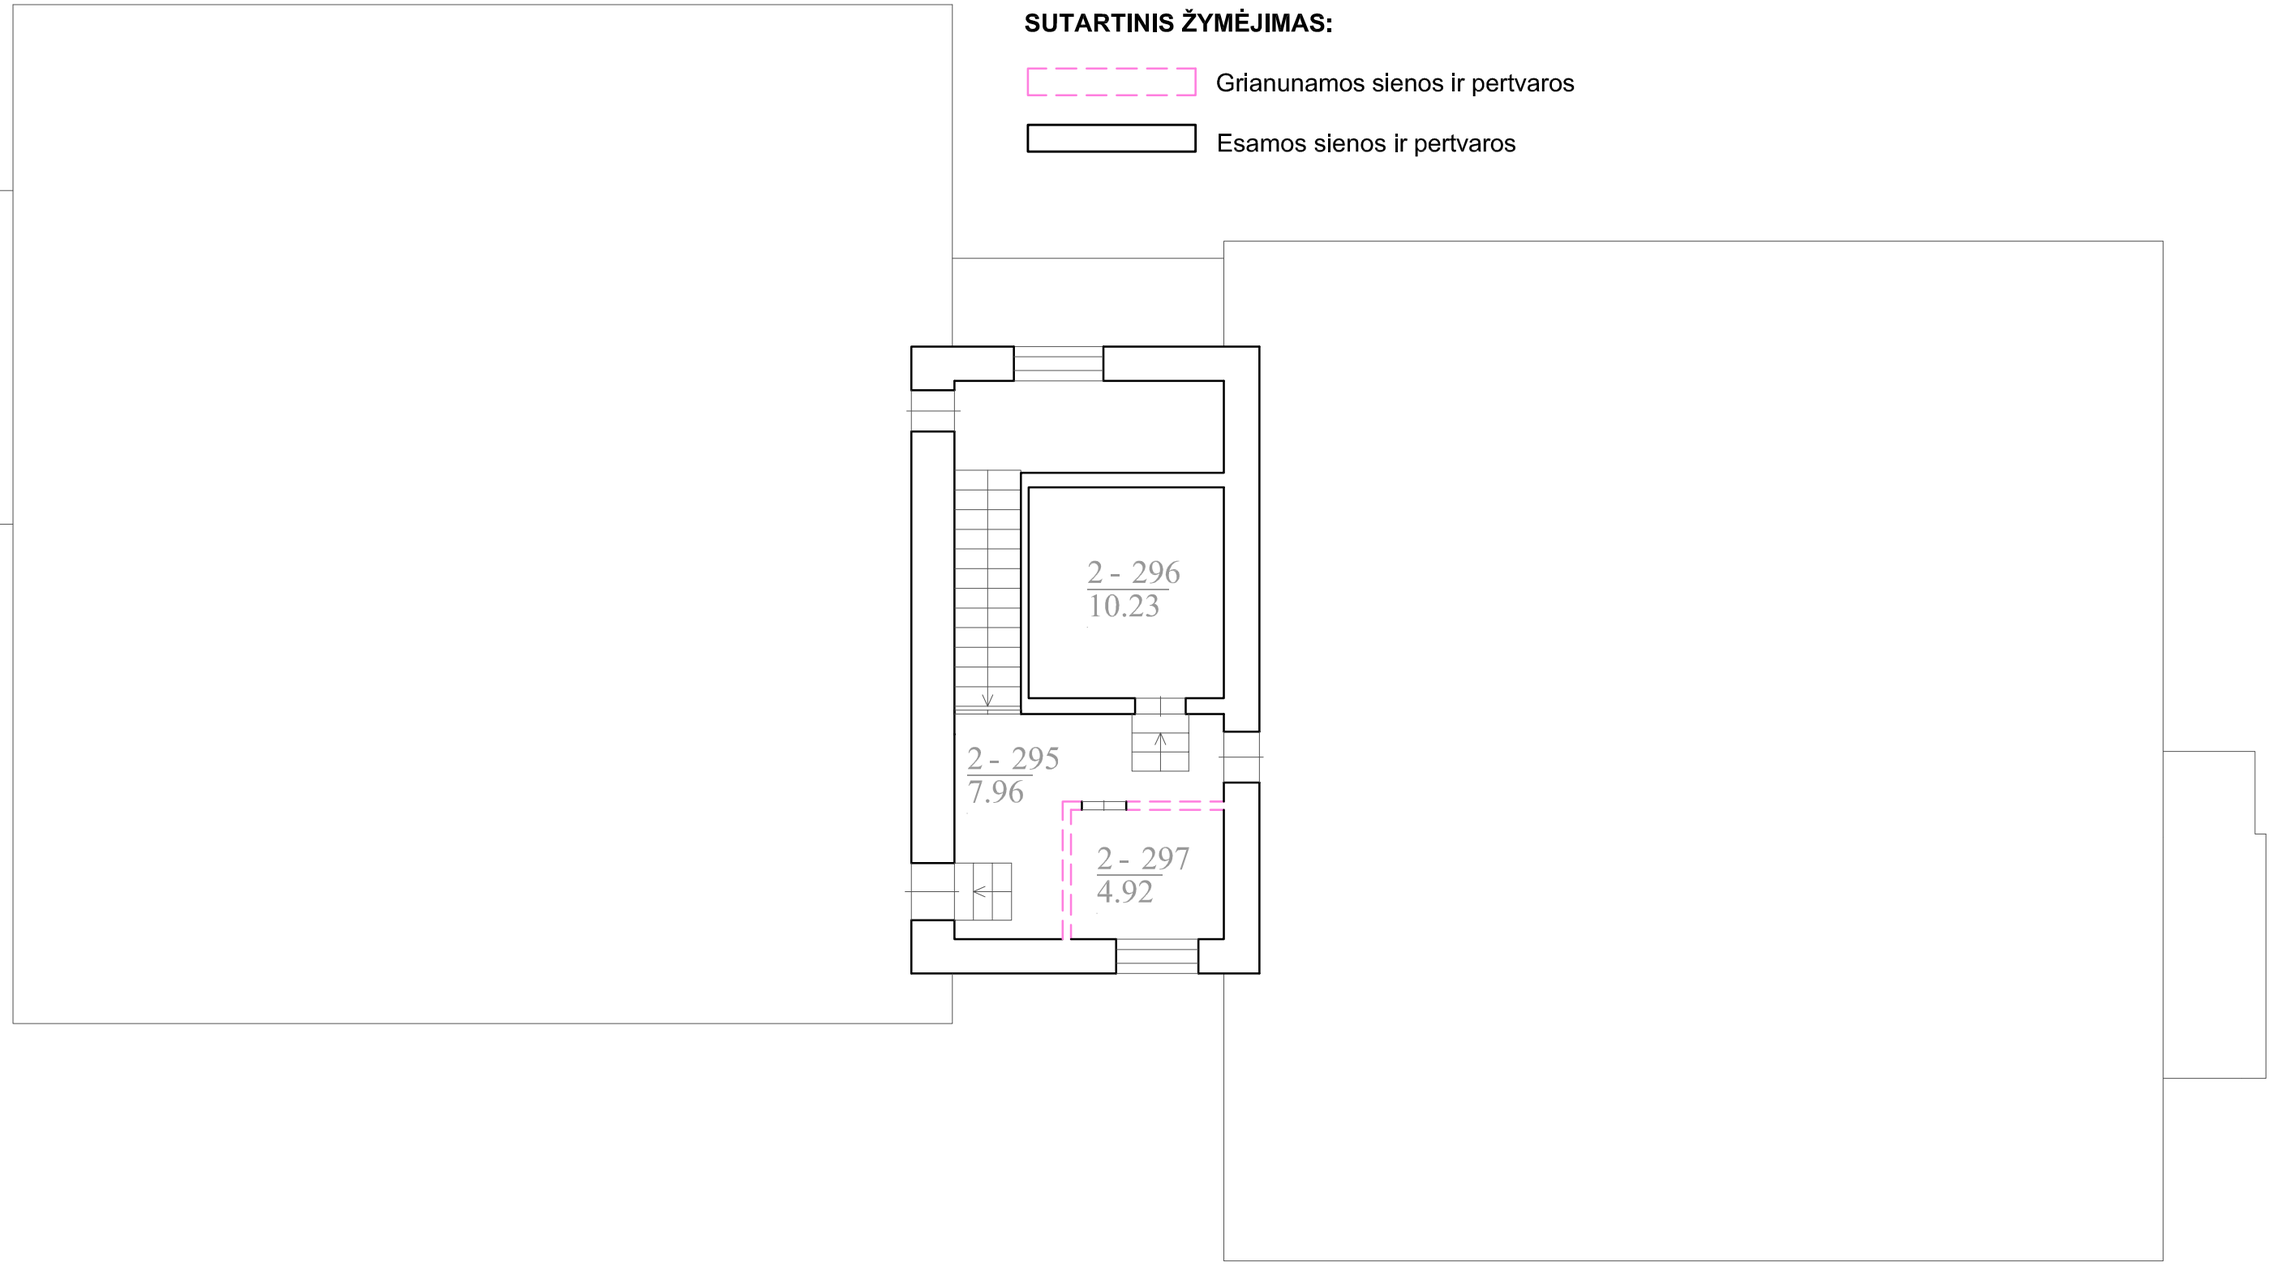

Atestato numeris	UAB "ARCHITEKTŪROS MENAS" Konstitucijos pr. 23, B korp. 510 kab., Vilnius			Objektas: Pastato - bendrabučio, Festivalio g. 9, Visagine, dalies patalpų nr. 9-2 (un. nr.4400-4818-9591:1391) paskirties keitimo į gyvenamąją (trys ir daugiau butų) sudalinant turtiniais vienetais paprastojo remonto projektas
	Pareigos	V. Pavardė	Parašas	Data
A1664	PV, arch.	S.SAVICKAS		2021 02
	Arch.	Ž.GRIGALEVIČIŪTĖ		2021 02
LT	Užsakovas: UAB „BARAUBA“			Brėžinys: Techninio aukšto griovimo planas M 1:100 — Laida 0 — Žymuo: 21/03-PP-PR-01 — Lapas 1 — Lapų 1

Atestato numeris	UAB "ARCHITEKTŪROS MENAS" Konstitucijos pr. 23, B korp. 510 kab., Vilnius				Objektas: Pastato - bendrabučio, Festivalio g. 9, Visagine, dalies patalpų nr. 9-2 (un. nr.4400-4818-9591:1391) paskirties keitimo į gyvenamąją (trys ir daugiau butų) sudalinant turtiniais vienetais paprastojo remonto projektas	
	Pareigos	V. Pavardė	Parašas	Data	Brėžinys: Esamos padėties fotofiksacijos	Laida
A1664	PV, arch.	S.SAVICKAS		2021 02		0
	Arch.	Ž.GRIGALEVIČIŪTĖ		2021 02		
LT	Užsakovas: UAB „BARAUBA“				Žymuo: 21/03-PP-PR-01	Lapas 1 / Lapų 1