




OBJEKTAS	POILSIO PASKIRTIES PASTATO, TRAKŲ R. SAV., TRAKŲ SEN., PENKININKŲ K., MARGIO KRANTO G. 2D, STATYBOS PROJEKTAS
ADRESAS	TRAKŲ R. SAV., TRAKŲ SEN., PENKININKŲ K., MARGIO KRANTO G. 2D
ŽEMĖS SKLYPO KADASTRO NUMERIS	7984/0005:1099 ŽAIZDRIŲ K.V
UŽSAKOVAS / STATYTOJAS	S.P.
STADIJA	TECHNINIS PROJEKTAS
STATINIO STATYBOS RŪŠIS	NAUJO STATINIO STATYBA
STATINIO KATEGORIJA	NEYPATINGASIS STATINYS
LAIDA	0
DALYS	PRIEŠPROJEKTINIAI PASIŪLYMAI (PP)

PROJEKTUOTOJAS: UAB „TIPINIS PROJEKTAS“ Į.K. 305579426 Direktorius Šarūnas Kairys	PARAŠAS
PROJEKTO VADOVAS. ATESTATO NR.: A2196 architektas Mindaugas Maskvytis	PARAŠAS
UŽSAKOVAS – STATYTOJAS TVIRTINU: S.P.	PARAŠAS
	REG. NR.: 01200903-01-TP

UAB "TIPINIS PROJEKTAS" Adr.: Užnerio g. 53G-2, Kaunas Įm. kodas: 305579426 PVM. K. LT100013225214 Bankas: Luminor Bank AS A/s LT174010051005392999 Tel.: +37067304760 tipinisprojektas@gmail.com www.tipinisprojektas.lt	KAUNAS 2021-03
---	----------------

PROJEKTO SUDĖTIES ŽINIARŠTIS

EIL. NR.	BYLOS ŽYMUO	PAVADINIMAS	LAPŲ SKAIČIUS
1	2	3	4
1.	TDP-PP	Titulinis	1
2.	TDP-PP	Projekto dalies sudėties žiniaraštis	1
3.	Brėžiniai	Aiškinamasis raštas	2
		Sklypo planas	1
		Pirmo aukšto planas su baldais	1
		Stogo planas	1
		Pjūviai 1-1, 2-2	1
		Fasadai tarp ašių 8-1, D-A	1
		Fasadai tarp ašių 1-8, A-D	1
		Vizualizacija su gretima urbanistine aplinka	1

0	2020-09-03	Statybos leidimui, konkursui ir statybai		
LAIDA	IŠLEIDIMO DATA	LAIDOS STATUSAS. KEITIMO PRIEŽASTIS (JEI TAIKOMA)		
KVAL. PATV. DOK. NR.		UAB TIPINIS PROJEKTAS Įm. k. 305579426 Adr.: Drobės g 62, Kaunas Tel.: +37067304760 El.paštas:tipinisprojektas@gmail.com https://tipinisprojektas.lt/	STATINIO PROJEKTO PAVADINIMAS POILSIO PASKIRTIES PASTATO, TRAKŲ R. SAV., TRAKŲ SEN., PENKININKŲ K., MARGIO KRANTO G. 2D, STATYBOS PROJEKTAS	
		A2916	PV	Mindaugas Maskvytis
A2196	PDV	Mindaugas Maksvytis	ARCHITEKTŪRINĖ DALIS PROJEKTO SUDĖTIES ŽINIARAŠTIS	LAIDA
lt	STATYTOJAS IR (ARBA) UŽSAKOVAS	S.P.	DOKUMENTO ŽYMUO	LAPAS LAPŲ
			01200903-01-PP-SA.BD	1 1

AIŠKINAMASIS RAŠTAS

STATINIO PROJEKTO PAVADINIMAS:

Poilsio paskirties pastato, Trakų r. sav., Trakų sen., Penkininkų k., Margio Kranto g. 2D, statybos projektas

STATYBOS VIETA:

Trakų r. sav., Trakų sen., Penkininkų k., Margio Kranto g. 2D

Vadovaujantis STR 1.01.08:2002 "Statinio statybos rūšys", – nauja statyba. Kategorija – neypatingas statinys.

Projekto rengimo pagrindas:

1. Projektavimo užduotis;
2. Toponuotrauka;
3. Projektas parengtas projektavimui naudojant programinę įrangą:
 - „Google docs“ – nemokama
 - LibreCAD – nemokama
 - QCAD – nemokama
 - PDFzorro – nemokama

Projektuojamas objektas yra adresu Trakų r. sav., Trakų sen., Penkininkų k., Margio Kranto g. 2D. Sklypo plotas 5724 m². Daikto pagrindinė naudojimo paskirtis – Kita. Žemės sklypo naudojimo būdas – Vienbučių ir dvibučių gyvenamųjų pastatų teritorijos, rekreacinės teritorijos.

Maksimalūs sklypo užstatymo rodikliai	
Užstatymo tankumas	18%
Užstatymo intensyvumas	10%
Priklausomųjų želdynų ir želdinių dalys žemės sklype	Nemažiau 50%
Aukštis nuo žemės vidutinės žemės paviršiaus altitudės	10m

Projektuojamas poilsio paskirties pastatas. Pastatas projektuojamas vakarinėje sklypo dalyje. Automobilių stovėjimo vieta numatyta šalia pastato: 8 automobilių stovėjimo vietos lauke. Viso 8 automobilių stovėjimo vietos. Likusioji sklypo dalis apželdinama vėja, bei įrengiami praėjimai prie pastatų.

Gauti visi privalomi sutikimai ir susitarimai dėl trečiųjų asmenų interesų.

Poilsio paskirties pastatas projektuojamas vieno aukšto, sutapdintu stogu.

Pastate planuojami: Poilsio paskirties pastate suprojektuotas holas, drabužinė, 10 san. mazgų, vienas jų pritaikytas ŽN, svetainė sujungta su virtuve, koridorius, 8 kambariai, vienas jų pritaikytas ŽN;


Pastatų aitvarų elementų tipai ir medžiagos:

Išorinės sienos: blokelių mūras, apšiltinimo sluoksnis, apdaila – struktūrinis tinkas, , medinės dailylentės.

Vidinės sienos: Blokelių mūras, apdaila – tinkas, glaistas, dažai.

Grindys ant grunto: Grindų danga, armuotas išlyginamasis sluoksnis, šilumos izoliacija, hidroizoliacija, stambus sutankintas smėlis.

Stogas: Prilydoma danga.

0	2020-09-03	Statybos leidimui, konkursui ir statybai		
LAIDA	IŠLEIDIMO DATA	LAIDOS STATUSAS. KEITIMO PRIEŽASTIS (JEI TAIKOMA)		
KVAL. PATV. DOK. NR.		UAB TIPINIS PROJEKTAS Įm. k. 305579426 Adr.: Drobės g 62, Kaunas Tel.: +37067304760 El.paštas:tipinisprojektas@gmail.com https://tipinisprojektas.lt/	STATINIO PROJEKTO PAVADINIMAS POILSIO PASKIRTIES PASTATO, TRAKŲ R. SAV., TRAKŲ SEN., PENKININKŲ K., MARGIO KRANTO G. 2D, STATYBOS PROJEKTAS	
A2916	PV	Mindaugas Maskvytis	DOKUMENTO PAVADINIMAS	LAIDA
A2196	PDV	Mindaugas Maksvytis	ARCHITEKTŪRINĖ DALIS PROJEKTO SUDĖTIES ŽINIARAŠTIS	0
lt	STATYTOJAS IR (ARBA) UŽSAKOVAS S.P.		DOKUMENTO ŽYMUO 01200903-01-PP-SA.BD	LAPAS 1
				LAPŲ 2

Inžineriniai tinklai vandentiekio ir nuotekų dalis, elektros tinklai, dujų atvadai ir kt.
 inžineriniai tinklai iki pastatų projektuojami atskirais projektais.
 Sienos atitinka „C“ garso klasę.

Bendrieji statinio rodikliai

Pavadinimas	Mato vienetas	Kiekis	Pastabos
I. SKLYPAS			
1. sklypo plotas	m ²	5724	
2. sklypo užstatymo intensyvumas	%	5	
3. sklypo užstatymo tankumas	%	7	
II. PASTATAI (Vienbutis gyvenamasis namas)			
1. Pastato paskirties rodikliai			
2. Pastato bendras plotas.*	m ²	299.41	
3. Pastato naudingas plotas. *	m ²	299.41	
4. Pastato tūris.*	m ³	1463	
5. Aukštų skaičius.*	vnt.	1	
6. Pastato aukštis. *	m	4.70	
7. Butų skaičius (gyvenamajame name), iš jų:	vnt.	1	
7.1. 1 kambario	vnt.	-	
7.2. 2 ir daugiau kambarių.	vnt.	1	
8. Energinio naudingumo klasė.		A++	
9. Pastato (patalpų) akustinio komforto sąlygų klasė.		C	
10. Statinio atsparumo ugniai laipsnis		II	
IV. INŽINERINIAI TINKLAI			
4. inžinerinių tinklų ilgis*			
4.1 Vandentiekio	m	164.55	
4.2 Buitinių nuotekų	m	9.5	
5. vamzdžio skersmuo (tik vamzdynams)			
5.1 Vandentiekio	mm	63	
5.2 Buitinių nuotekų	mm	110/160	
V. KITI INŽINERINIAI STATINIAI			
Aikštelė su kieta danga	m ²	685	II gr. nesudėtingas
Buitinių nuotekų valykla	m ³ / d	1.8	II gr. nesudėtingas

01200903-01-PP-SA.BD

2

2

0





Sklypo techniniai rodikliai			
Projektuojami			
Eil. Nr.	Pavadinimas	Mat. vnt.	Kiekis
1.	Sklypo plotas	m ²	5724
2.	Sklypo užstatymo tankumas	%	7
3.	Sklypo užstatymo intensyvumas	%	5
4.	Statiniai užimtas žemės plotas	m ²	391
5.	Apželdintas žemės plotas	%	71
6.	Automobilių stovėjimo vietų skaičius	vnt.	8

Pastatų techniniai rodikliai			
Eil. Nr.	Pavadinimas	Mat. vnt.	Kiekis
1.	Vieno buto gyvenamasis namas		
1.1.	Pastato paskirties rodikliai (gamybos, kitos planuojamos ūkinės veiklos, paslaugų apimtis, butų, vietų, aptarnaujamų žmonių skaičius, kit rodikliai)		-
1.2.	Pastato bendras plotas.*	m ²	299.41
1.3.	Pastato naudingas plotas.*	m ²	299.41
1.4.	Pastato tūris.*	m ³	1493
1.5.	Aukštų skaičius.*	vnt.	1
1.6.	Pastato aukštis.*	m	4.70
1.7.	Butų skaičius (gyvenamajame name), iš jų:	vnt.	1
1.7.1.	1 kambarys	vnt.	-
1.7.2.	2 ir daugiau kambarių	vnt.	1
1.8.	Energetinio naudingumo klasė [5.41]	Ac+	C
1.9.	Pastato (patalų) akustinio komforto sąlygų klasė [5.38] [5.43]		C
1.10.	Statinio atsparumo ugniai laipsnis		II
1.11.	Kiti specialieji pastato rodikliai.*		-


Sutariniai žymėjimai	
	Projektuojamas vienbutis gyvenamasis namas
	Aikštelė su kieta danga. Plotas 396.64m ²
	Sklypo riba
	Sklypo užstatymo riba
	Projektuojamas įvažiavimas į sklypą
	Projektuojama automobilio stovėjimo vieta
	Trinkelėlis
	Veja
	Terasa. Plotas 156.94m ²
	Galutinio apsisukimo aikštelė 12x12m
	Dangų klaskai
	Trinkelų danga
	Veja
	Minimalūs priešgaisriniai atstumai tarp gyvenamųjų pastatų bei kitų statinių

Gyvenamojo bei kitos paskirties pastato ugniai atsparumo laipsnis	Atstumas m iki gyvenamųjų pastatų, bei kitų atsparumo laipsnis		
	I	II	III
I	6	8	10
II	8	8	10
III	10	10	15

- Pastabos:**
1. Koordinatų sistema LKS-04, aukštųjų sistema - LAS 07.
 2. Nurodytos projektuojamo pastato ašų susikirtimo taškų koordinatės (žinomos pagal SA daė).
 3. Projektuojama altitudė 0.00 lygi žirno aukšto grindu lygiai.
 4. Matmenys duoti metrais, tikslinami statybos darbu eigoje pagal esamą situaciją.

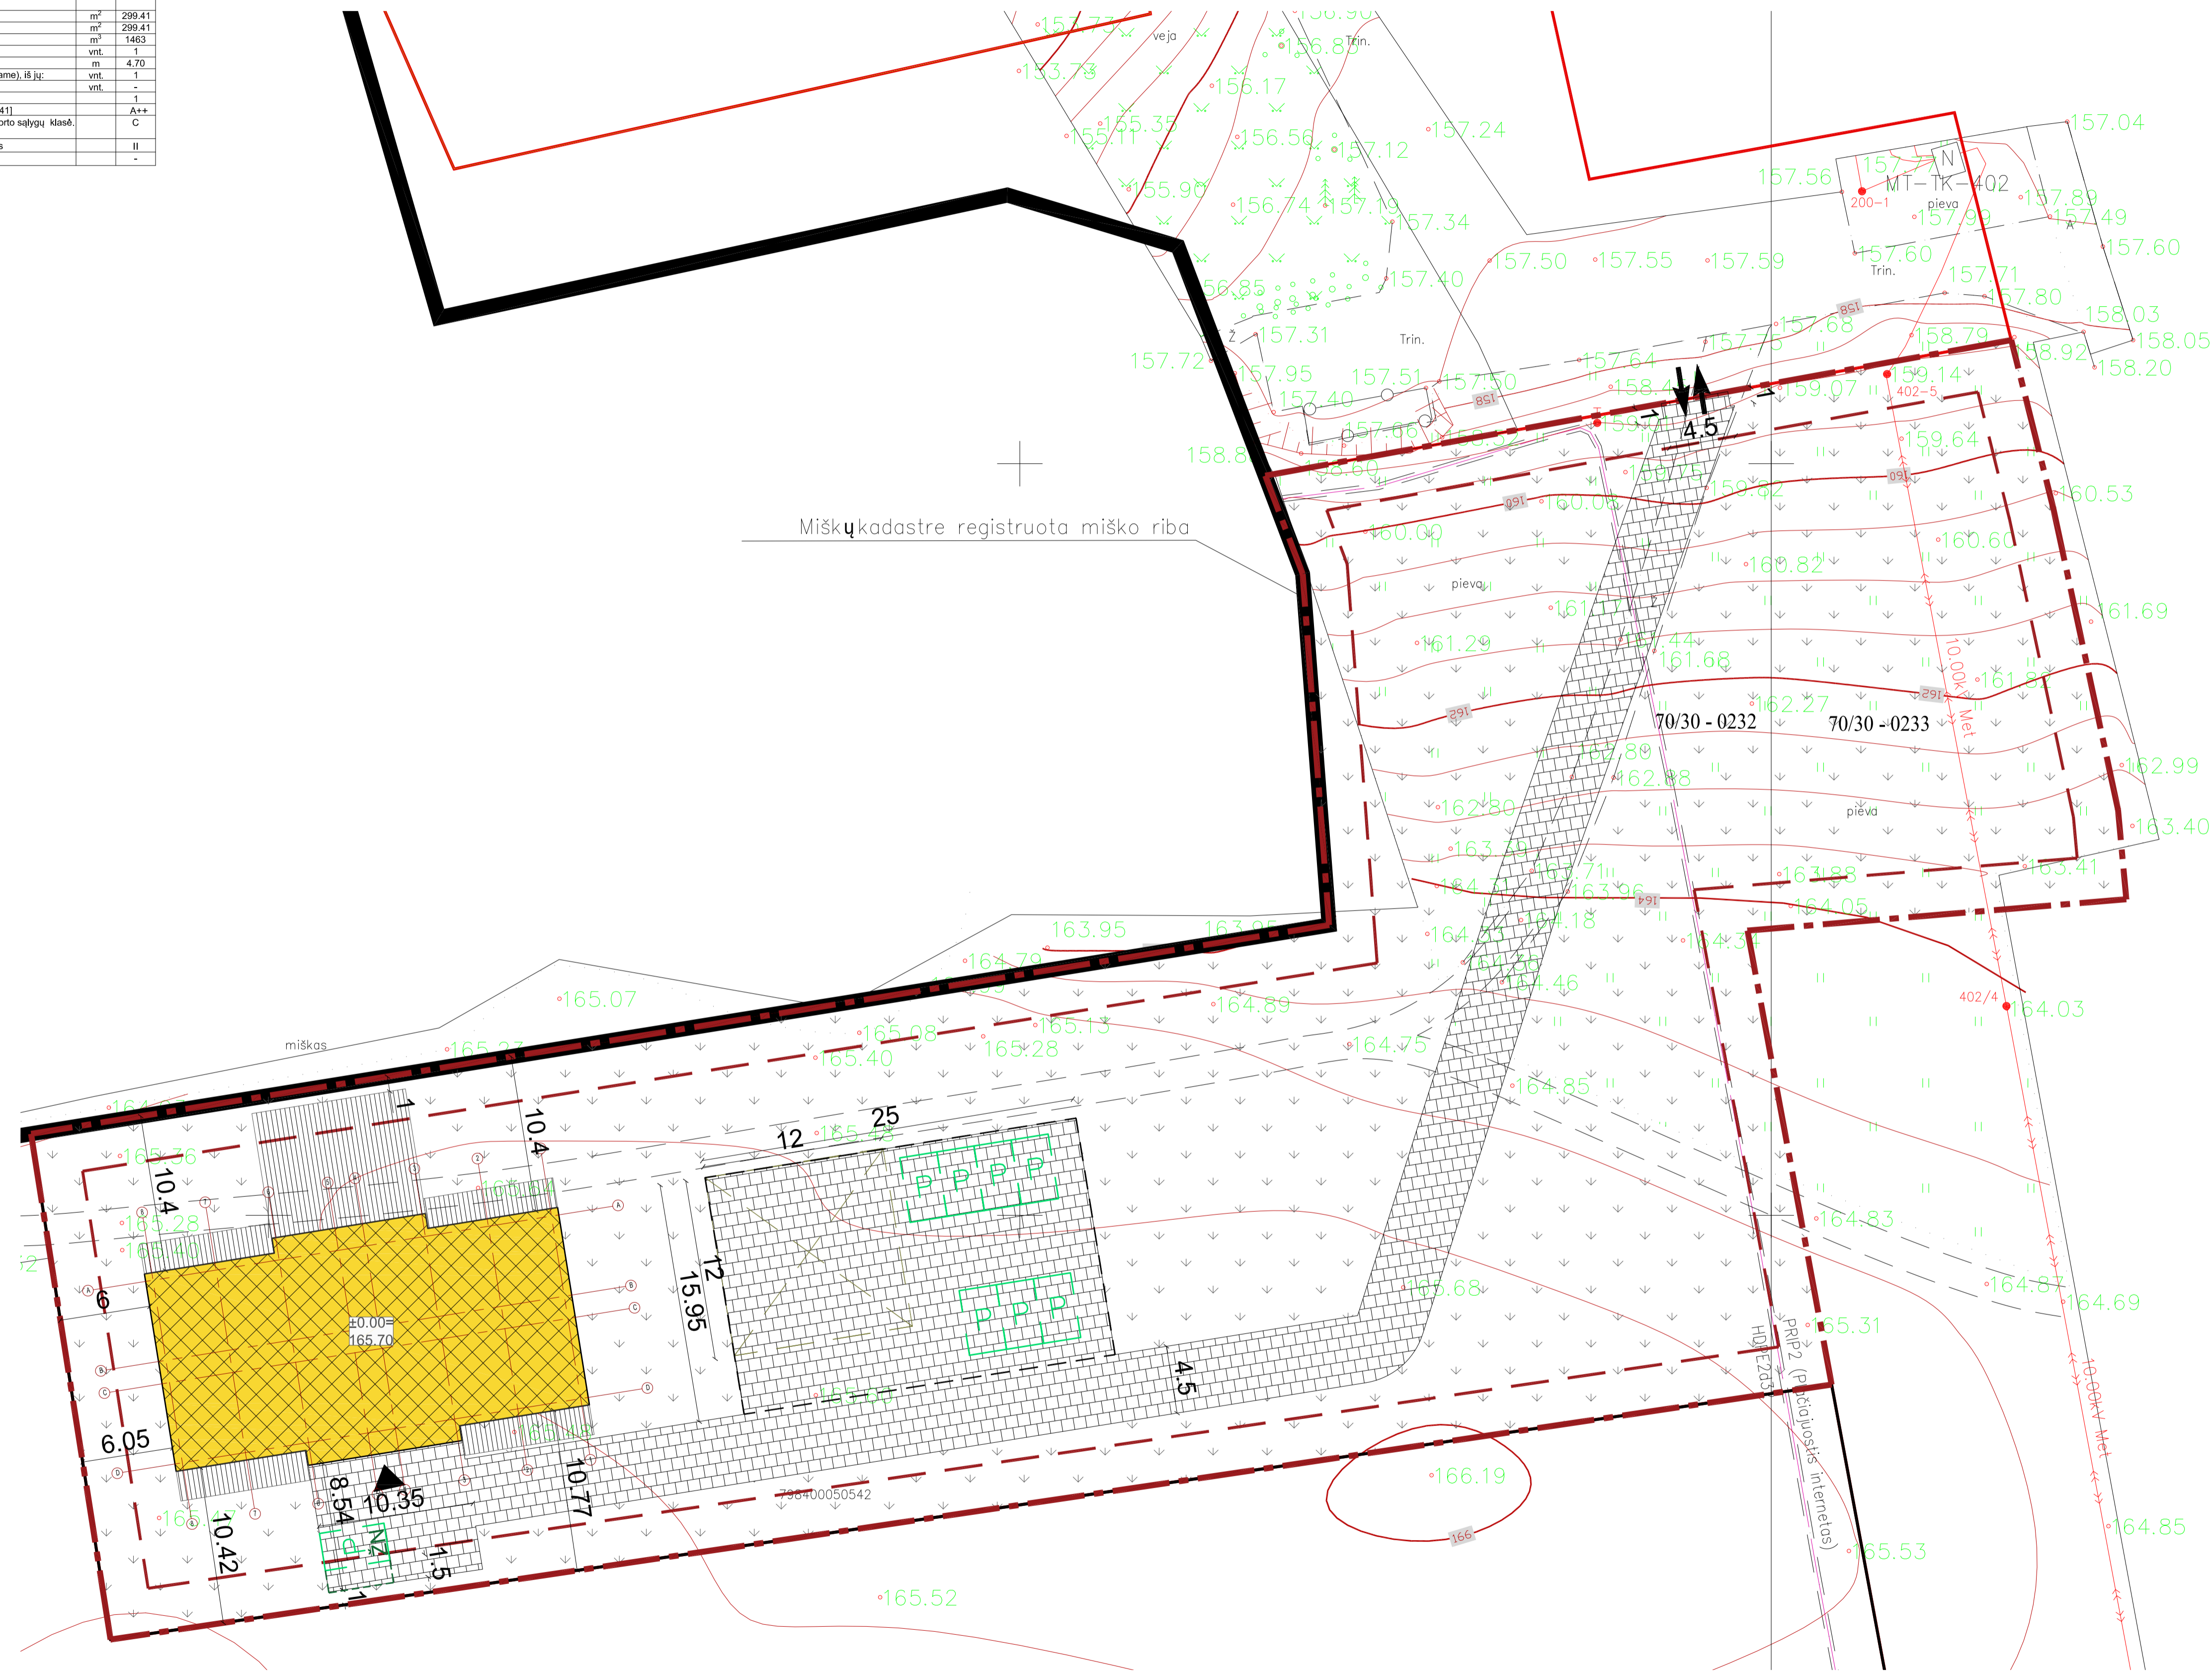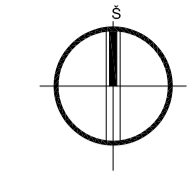

0	2020-09-03	Statybos leidimui ir statybai		
Laidos Nr.	Data	Pakeitimo aprašas. Priežastis		
KVAL. DOK. NR.		UAB TIKRUS PROJEKAS P.A. 165579426 Adr.: L. Žemaitelio g. 5, Kaunas TEL.: +3707240160 El. paštas: tikrusprojekas@gmail.com www.tikrusprojekas.lt	Statinio projekto pavadinimas Poilsio paskirties pastato, Trakų r. sav., Trakų sen., Penkininkų k., Margio Kranto g. 2D, statybos projektas	
A 2196	PV	Mindaugas Maksvytis	Statinio Nr. ir pavadinimas SKLYPO PLANAS DALIS	LAI DA
A 2196	PDV SP	Mindaugas Maksvytis	SKLYPO PLANAS, M 1:250	0
Arch.		Kamilė Daunorienė		
LT	Statytojas/Užaškovas S.P.		Dokumento žymuo 01200503-01-TP-SP-B- 01	LAPAS LAPŲ 1 1

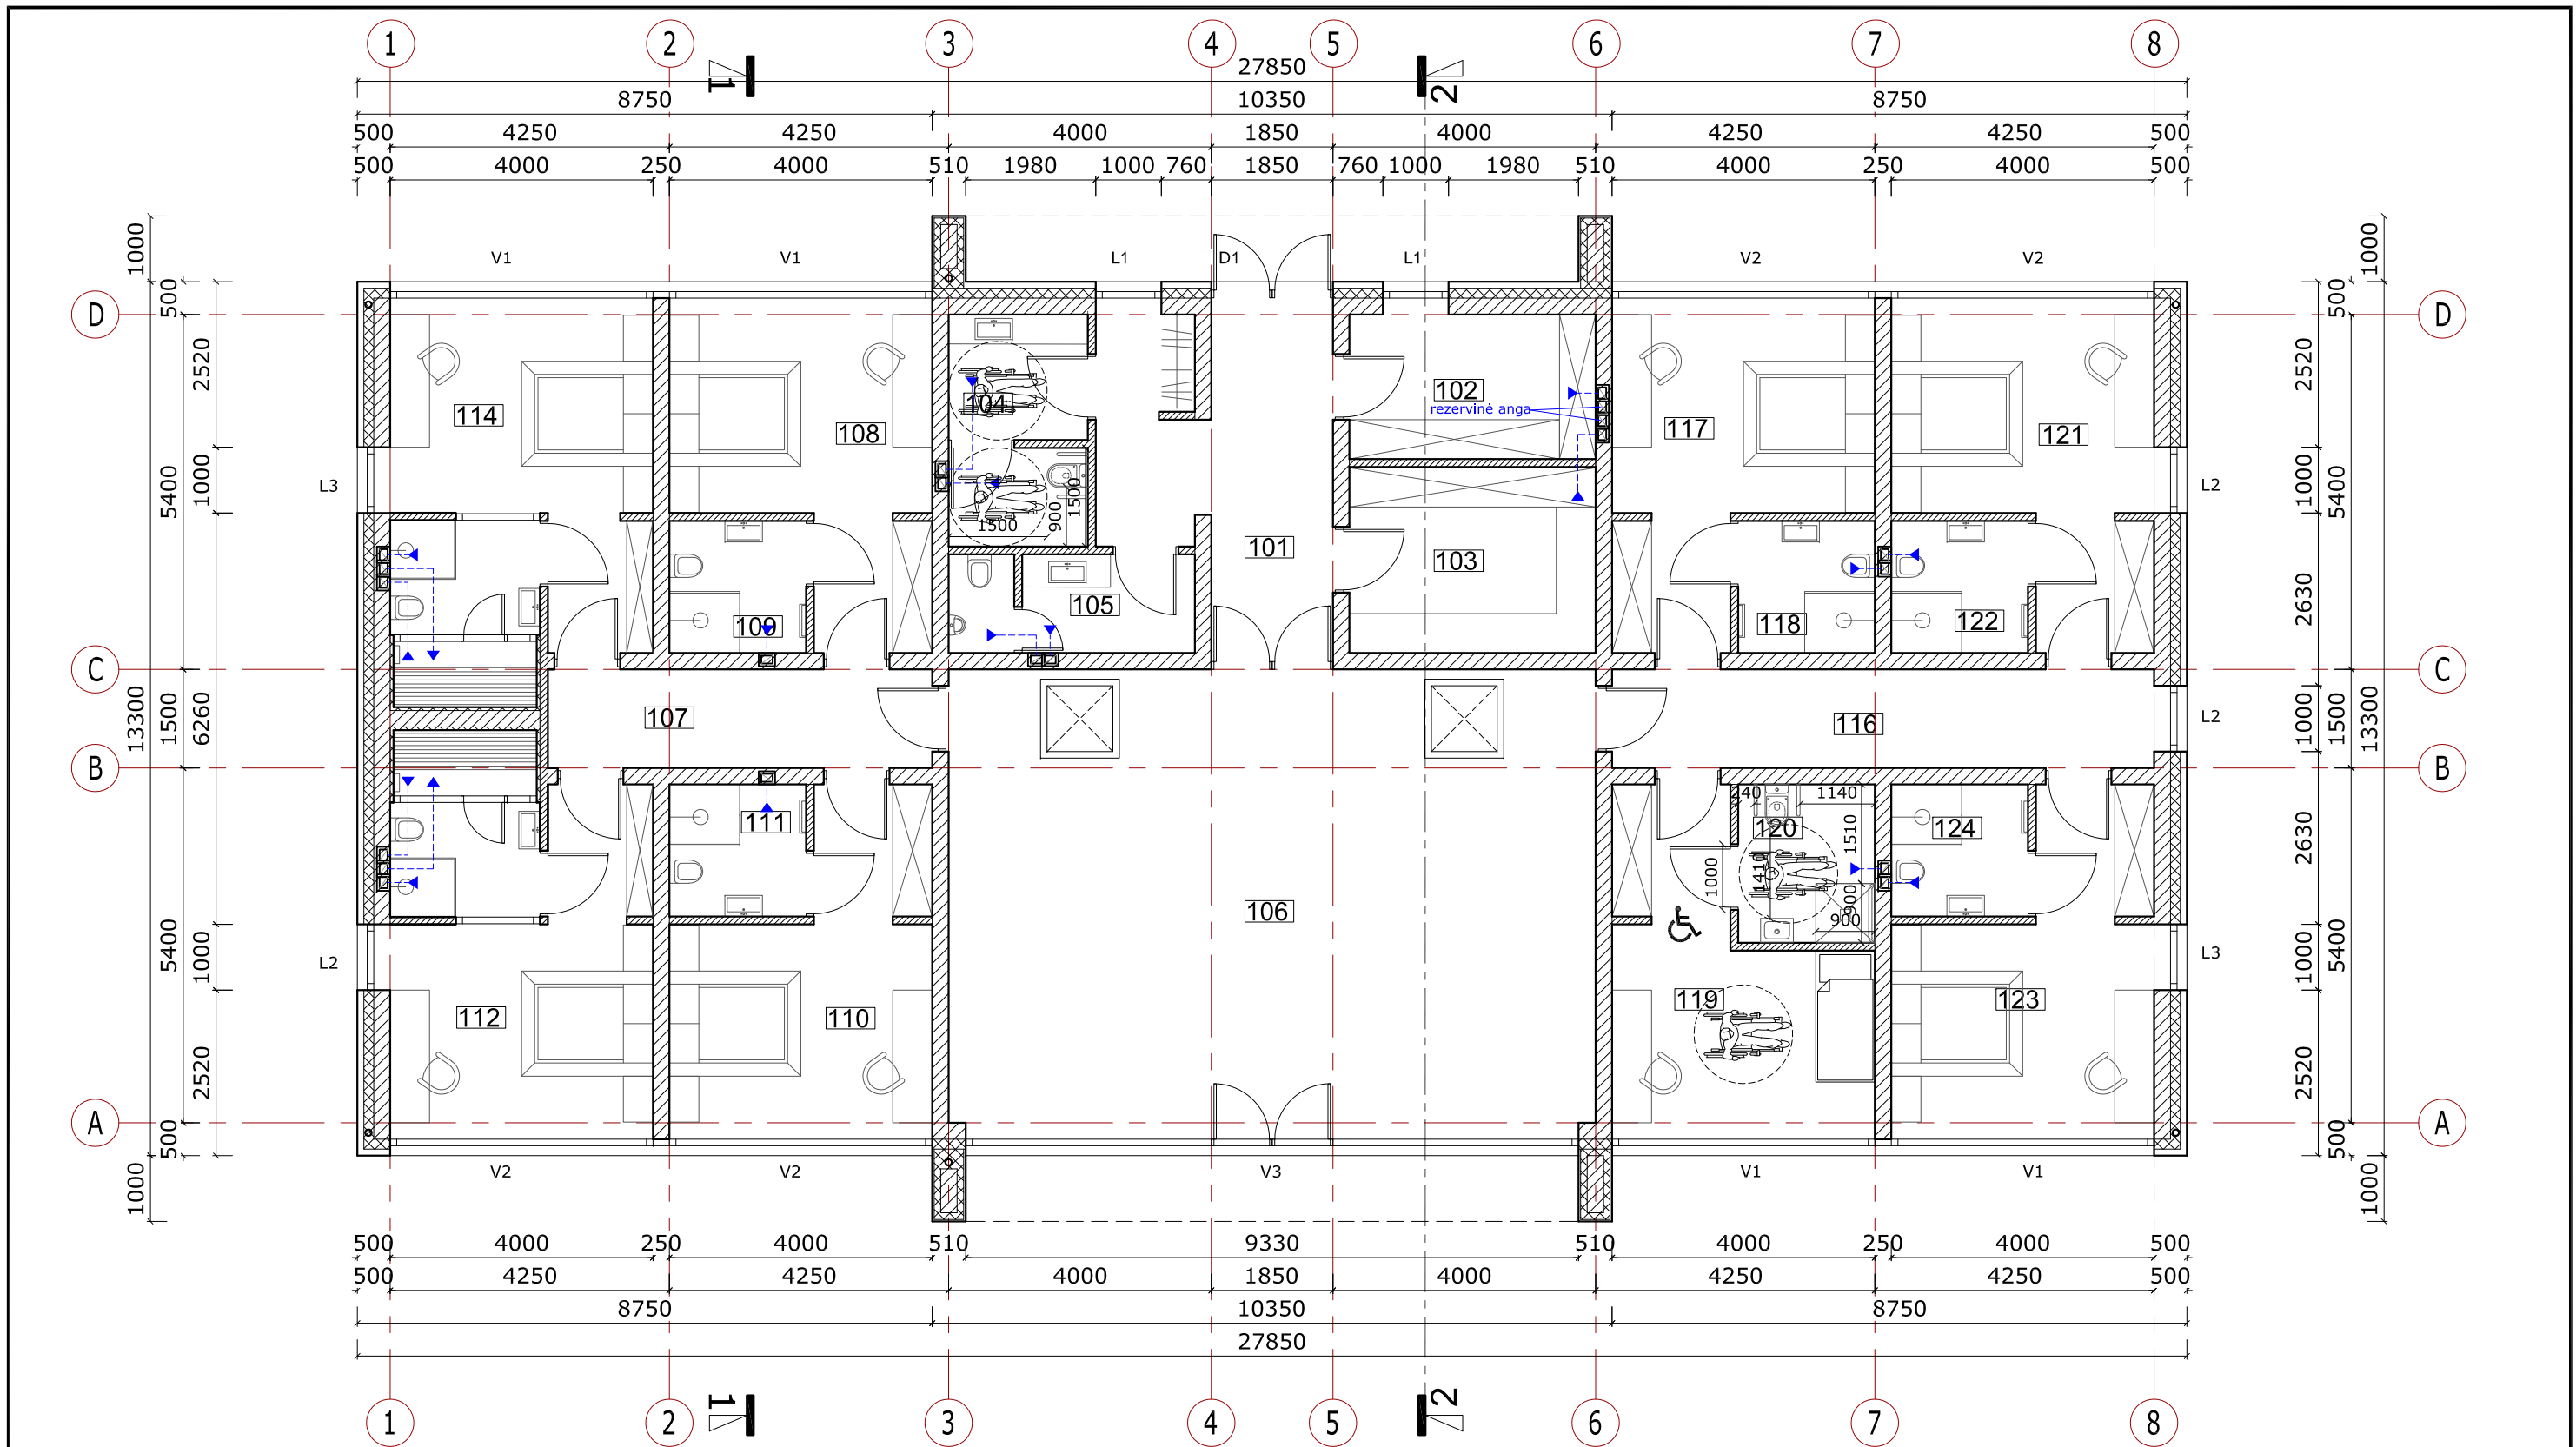


VIENBUČIO GYVENAMOJO NAMO PATALPŲ EKSPLIKACIJA

Nr.	Pavadinimas	Plotas	Nr.	Pavadinimas	Plotas	Nr.	Pavadinimas	Plotas
101	Holas	15.15 m ²	109	San. mazgas	4.18 m ²	117	Kambarys	15.84 m ²
102	Drabužinė	8.25 m ²	110	Kambarys	15.84 m ²	118	San. mazgas	4.18 m ²
103	Pagalbinė patalpa	10.61 m ²	111	San. mazgas	4.18 m ²	119	Kambarys, pritaikytas ŽN	15.84 m ²
104	San.mazgas, pritaikytas ŽN	7.05 m ²	112	Kambarys	15.44 m ²	120	San. mazgas, pritaikytas ŽN	4.18 m ²
105	San.mazgas	5.45 m ²	113	San. mazgas	6.38 m ²	121	Kambarys	15.84 m ²
106	Svetainė/virtuvė/ valgomasis	67.97 m ²	114	Kambarys	15.44 m ²	122	San. mazgas	4.18 m ²
107	Koridorius	8.78 m ²	115	San. mazgas	6.38 m ²	123	Kambarys	15.84 m ²
108	Kambarys	15.84 m ²	116	Koridorius	12.38 m ²	124	San. mazgas	4.18 m ²
			Bendras plotas		299.41 m ²			


ŽYMĖJIMAS

	Vidaus pertvaros (120 mm)		Silikatinių blokelių mūras (250 mm)		Sienų apšiltinimo sluoksnis - FF-PIR (150 mm)
--	---------------------------	--	-------------------------------------	--	---


0	2020-09-03	Statybos leidimui ir statybai
Laidos Nr.	Data	Pakeitimo aprašas. Priežastis
KVAL. DOK. NR.		UAB TIPINIS PROJEKAS Įm.k. 305579426 Adr.: L. Zamenhofo g. 5, Kaunas Tel.: +37067304760 El. paštas: tipinisprojektas@gmail.com www.tipinisprojektas.lt
A 2196	PV	Mindaugas Maksvytis
A 2196	PDV SA	Mindaugas Maksvytis
Arch.	Kamilė Daunorienė	
LT	Statytojas/Užsakovas S. P.	Statinio projekto pavadinimas Poilsio paskirties pastato, Trakų r. sav., Trakų sen., Penkininkų k., Margio Kranto g. 2D, statybos projektas
		Statinio Nr. ir pavadinimas ARCHITEKTŪRINĖ DALIS PIRMO AUKŠTO PLANAS SU BALDAIS M 1:100
		Dokumento žymuo 01200903-01-TP-SA.B- 02
		LAPAS LAPŲ
		1 1

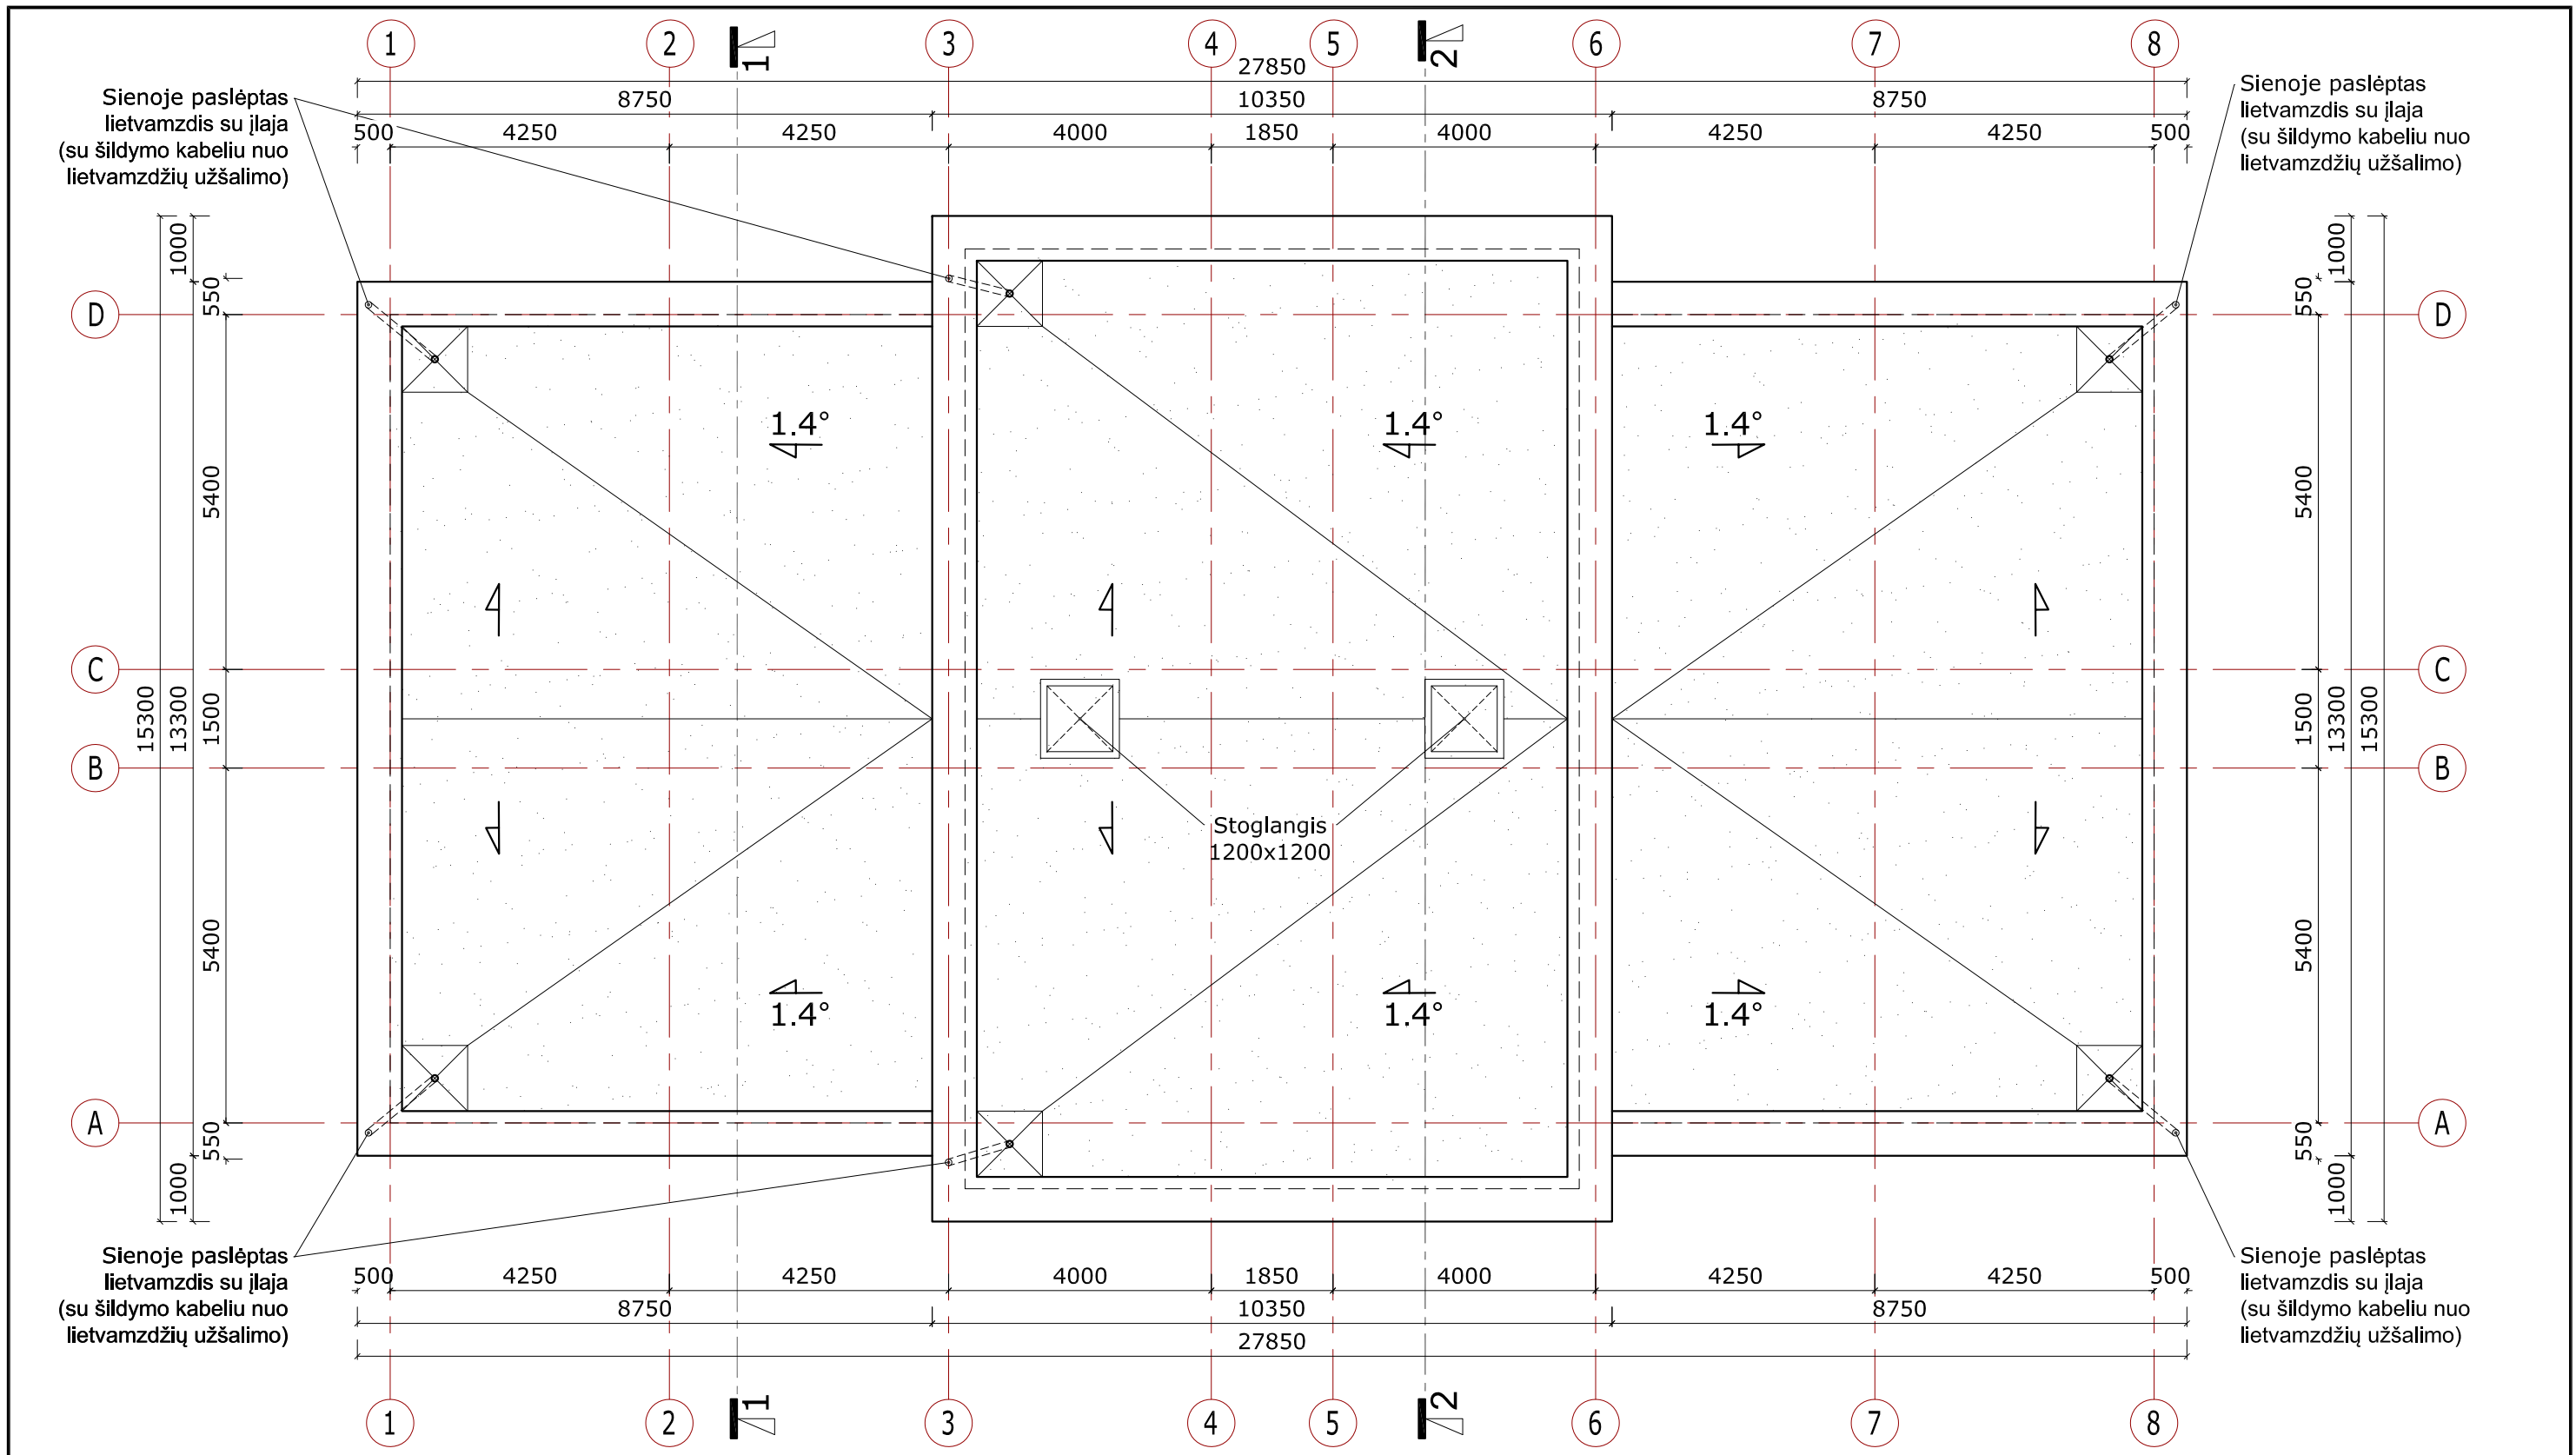

PASTABOS		SUTARTINIAI ŽYMĖJIMAI		0 2020-09-03 Statybos leidimui ir statybai	
1. Išmatavimai nurodyti milimetrais. 2. Stogas įrengiamas pagal STR 2.05.02:2008 „Statinių konstrukcijos. Stogai“ reikalavimus, bei medžiagų gamintojų taisykles ir rekomendacijas. 3. Vėdinimo kanalų ir kaminų angos turi būti uždengtos, kad į jas nepatektų lietaus vanduo. 4. Pagal plokščiųjų neeksploatuojamųjų stogų vandens garų slėgio išlyginamojo sluoksnio reikalavimus, visuose platesniuose kaip 10 m stoguose turi būti įrengti vėdinimo kaminėliai. 60 m ² -80 m ² stogo plote turi būti įrengtas ne mažiau kaip vienas vėdinimo kaminėlis (deflektorius). 5. Parapetų viršaus nuolydis turi būti į stogo pusę ir ne mažesnis kaip 2,9° 6. Nuo sutapdinto stogo lietaus vanduo surenkamas įlajomis, nuo stogo nuvedamas lietvamzdžiais (lajomis ir lietvamzdžiais su šildymo kabeliu nuo užšalimo). 7. Stogo latakų nuolydis į lają turi būti ne mažesnis kaip 1,4°. Ne mažesniu kaip 0,5 m spinduliu nuo vertikalaus lajos centro stogo paviršius turi turėti ne mažesnę kaip 6° nuolydį į lają. Įlajos turi būti įrengtos ne arčiau kaip 500 mm nuo stogo krašto, parapeto, stoglangių, vėdinimo angų, deformacijos siūlių ir virš stogo iškylančių sienų. 8. Įlajos turi būti apsaugotos, kad lapai ir žvyras nepatektų į lietvamzdį.		Stogo danga - prilydoma Apskardinimas		Laidos Nr. Data Pakeitimo aprašas. Priežastis KVAL. DOK. NR. TIPINIS UAB TIPINIS PROJEKAS Įm.k. 305579426 Adr.: L. Zamenhofo g. 5, Kaunas Tel.: +37067304760 El. paštas: tipinisprojektas@gmail.com www.tipinisprojektas.lt	
				Statinio projekto pavadinimas Poilsio paskirties pastato, Trakų r. sav., Trakų sen., Penkininkų k., Margio Kranto g. 2D, statybos projektas	
				Statinio Nr. ir pavadinimas ARCHITEKTŪRINĖ DALIS STOGO PLANAS M 1:100	
				Dokumento žymuo 01200903-01-TP-SA.B- 03	
				LAIDA 0	
				LAPAS LAPŲ 1 1	

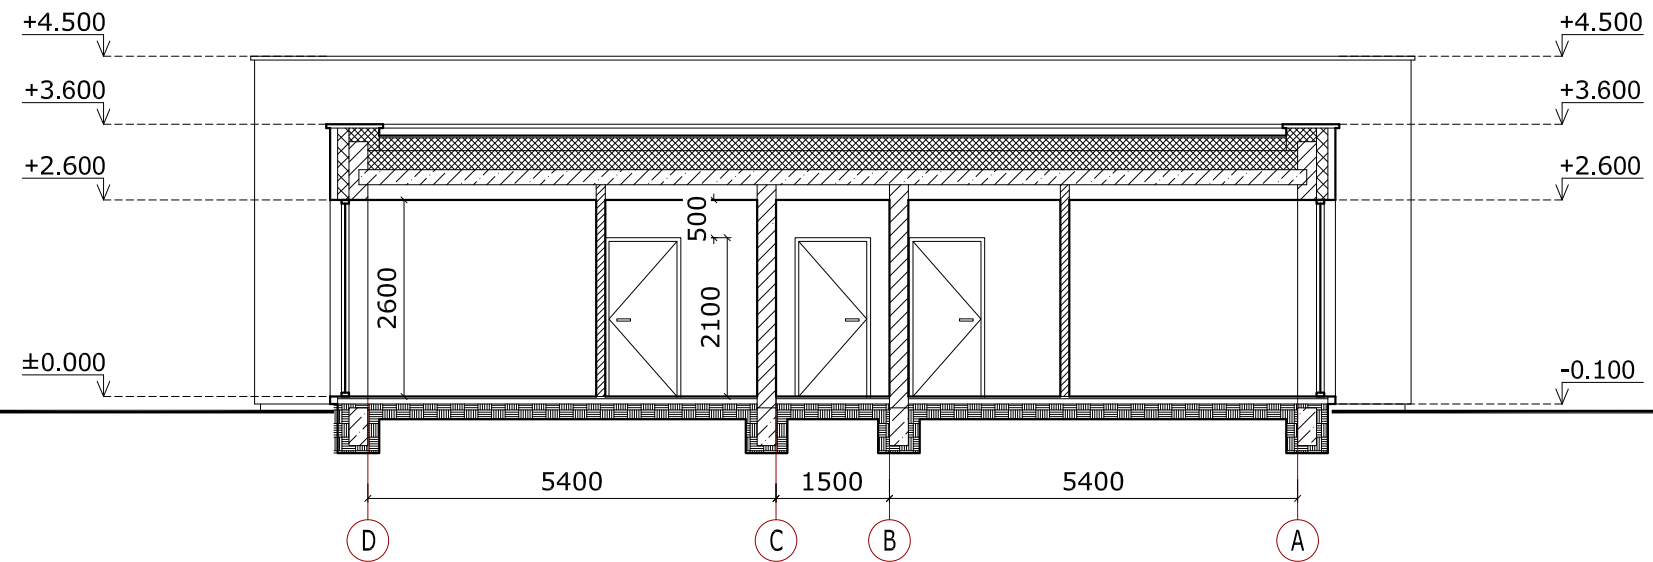


PJŪVIS 1-1

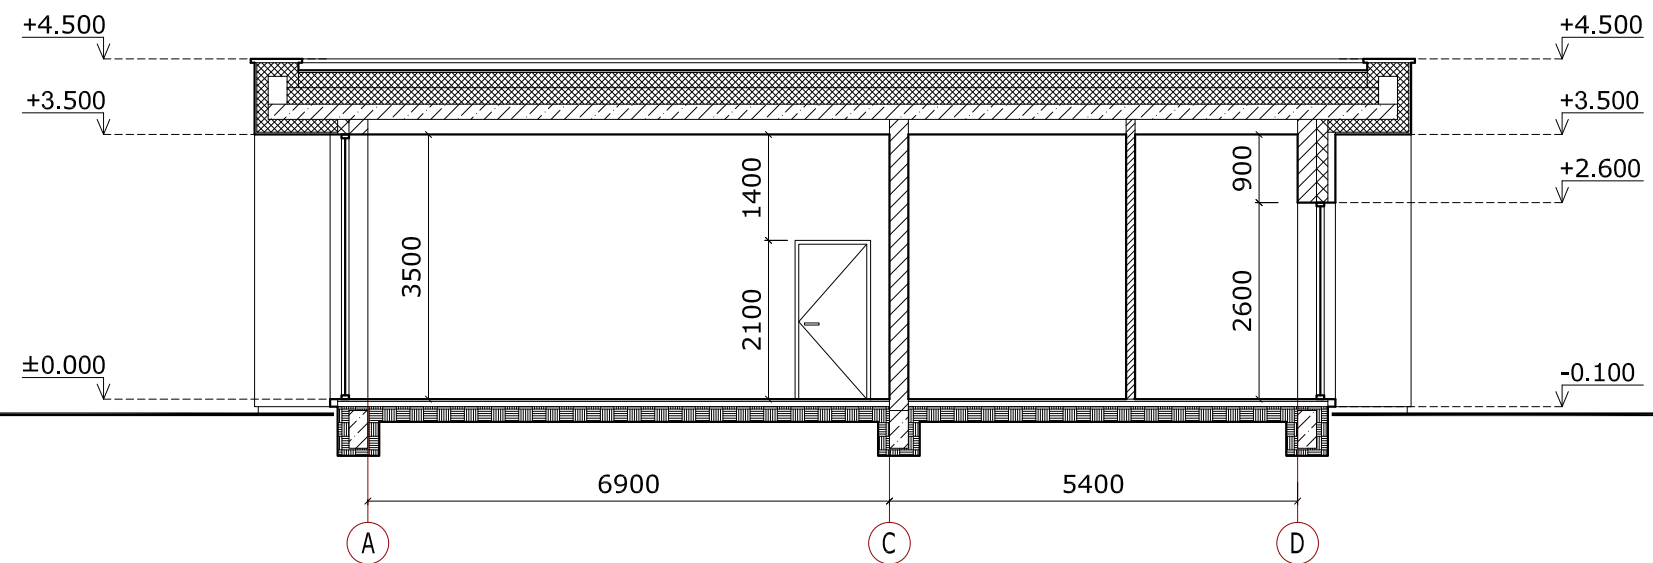

PJŪVIS 2-2

PASTABOS		ŽYMĖJIMAS		0	2020-09-03	Statybos leidimui ir statybai			
1. Altitudė 0.00 atitinka pirmo aukšto grindų lygį. 2. Išmatavimai nurodyti milimetrais, altitudės - metrais.		Vidaus pertvaros (120 mm)		Laidos Nr.	Data	Pakeitimo aprašas. Priežastis			
		Silikatinų blokelių mūras (250 mm)		KVAL. DOK. NR.		UAB TIPINIS PROJEKAS Įm.k. 305579426 Adr.: L. Zamenhofo g. 5, Kaunas Tel.: +37067304760 El. paštas: tipinisprojektas@gmail.com www.tipinisprojektas.lt		Statinio projekto pavadinimas Poilsio paskirties pastato, Trakų r. sav., Trakų sen., Penkininkų k., Margio Kranto g. 2D, statybos projektas	
		Sienų apšiltinimo sluoksnis - FF-PIR (150 mm)				A 2196	PV		Mindaugas Maksvytis
		Stogo apšiltinimo sluoksnis - EPS 80 (vid. storis 350 mm)		A 2196	PDV SA	Mindaugas Maksvytis	Dokumento žymuo 01200903-01-TP-SA.B- 04	LAPAS	LAPŲ
		Grindų apšiltinimo sluoksnis - EPS 100 (200 mm)		LT	Arch.	Kamilė Daunorienė		Statytojas/Užsakovas S. P.	1

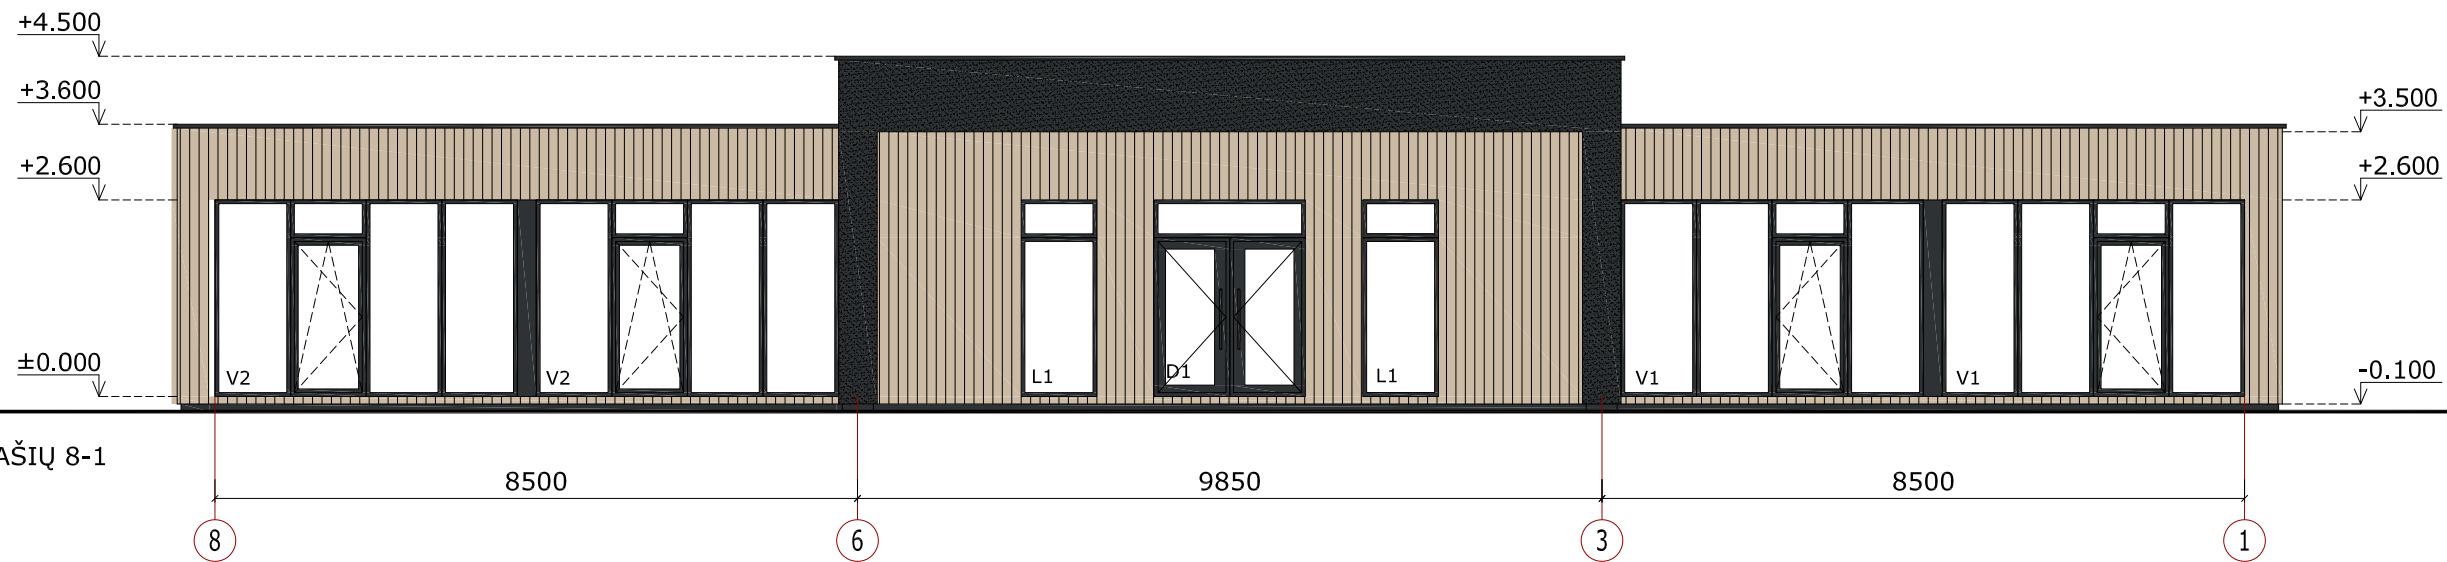


FASADAS TARP AŠIŲ 8-1

8500


9850


8500

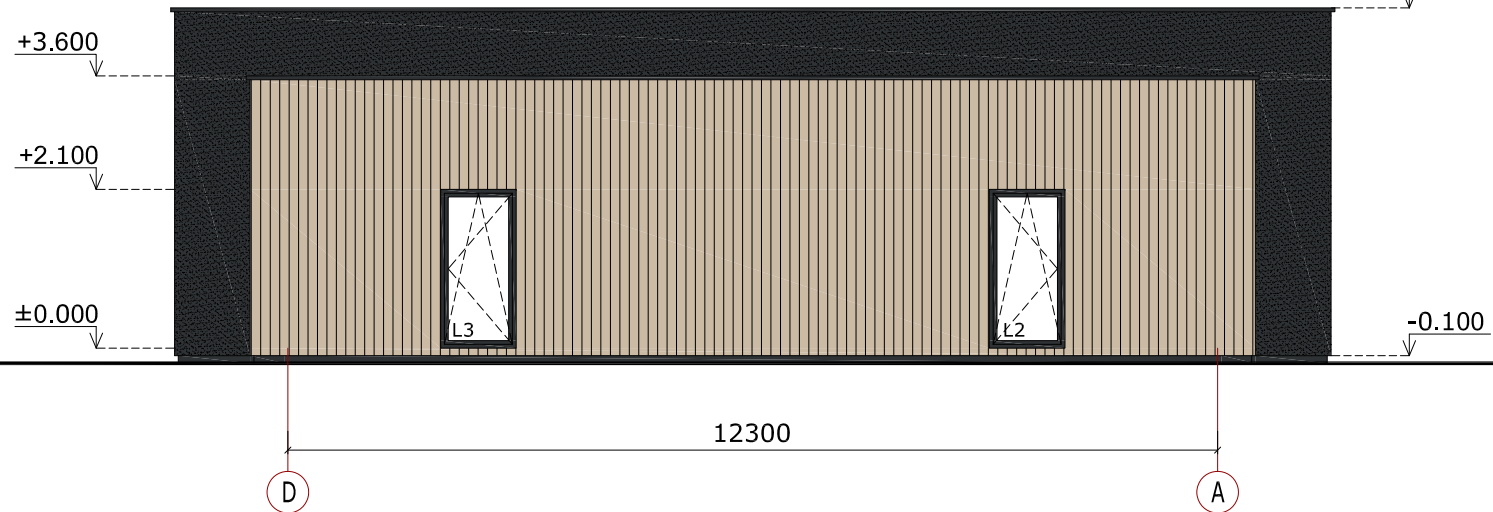

FASADAS TARP AŠIŲ D-A

12300

PASTABOS	ŽYMĖJIMAS	0	2020-09-03	Statybos leidimui ir statybai	
		Laidos Nr.	Data	Pakeitimo aprašas. Priežastis	
1. Išmatavimai nurodyti milimetrais, altitudės - metrais. 2. Altitudė 0.00 atitinka pirmo aukšto grindų lygį. 3. Prieš langų ir durų gamybą, gamintojas angas privalo apsimatuoti vietoje. Langų ir durų darbo brėžinius parengia gamintojas ir derina su projekto autoriumi. 4. Fasadai įrengiami pagal STR 2.01.10:2007 „Išorinės tinkuojamos sudėtinės termoizoliacinės sistemos“, STR 2.01.11:2012 „Išorinės vėdinamos termoizoliacinės sistemos“ reikalavimus ir medžiagų gamintojų rekomendacijas.	Apskardinimas, lietvamzdžiai ir langų rėmai (spalva artima RAL 7021)	KVAL. DOK. NR.	 UAB TIPINIS PROJEKAS Įm.k. 305579426 Adr.: L. Zamenhofo g. 5, Kaunas Tel.: +37067304760 El. paštas: tipinisprojektas@gmail.com www.tipinisprojektas.lt	Statinio projekto pavadinimas Poilsio paskirties pastato, Trakų r. sav., Trakų sen., Penkininkų k., Margio Kranto g. 2D, statybos projektas	
	Struktūrinis tinkas (spalva artima RAL 7021)				
	Medžio dailylentės	A 2196	PDV SA	Mindaugas Maksvytis	Dokumento žymuo 01200903-01-TP-SA.B- 05
	Struktūrinis tinkas cokoliui (spalva artima RAL 7021)		Arch.	Kamilė Daunorienė	
		LT	Statytojas/Užsakovas S. P.	1	1

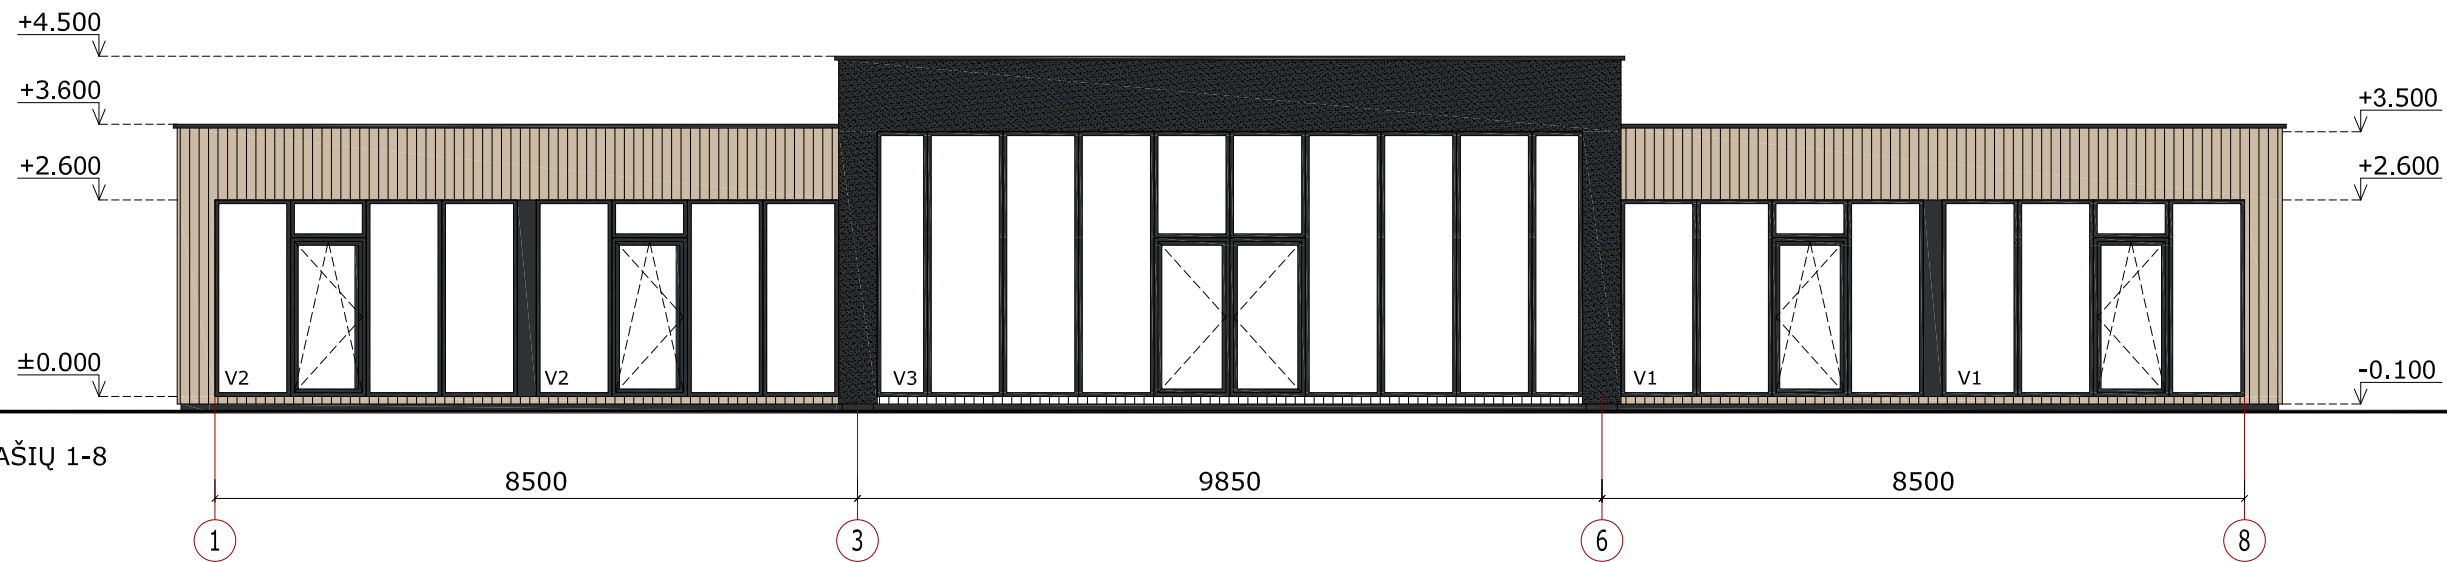


FASADAS TARP AŠIŲ 1-8

8500


9850

8500

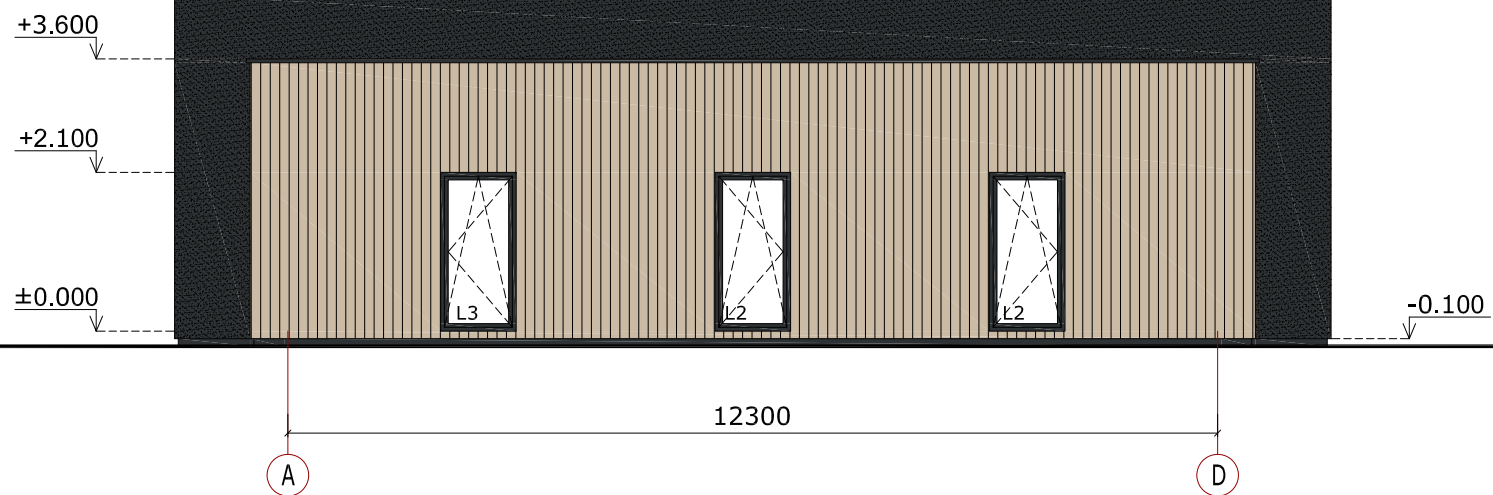


FASADAS TARP AŠIŲ A-D

12300

PASTABOS	ŽYMĖJIMAS	0	2020-09-03	Statybos leidimui ir statybai				
		Laidos Nr.	Data	Pakeitimo aprašas. Priežastis				
1. Išmatavimai nurodyti milimetrais, altitudės - metrais. 2. Altitudė 0.00 atitinka pirmo aukšto grindų lygį. 3. Prieš langų ir durų gamybą, gamintojas angas privalo apsimatuoti vietoje. Langų ir durų darbo brėžinius parengia gamintojas ir derina su projekto autoriumi. 4. Fasadaį įrengiami pagal STR 2.01.10:2007 „Išorinės tinkuojamos sudėtinės termoizoliacinės sistemos“, STR 2.01.11:2012 „Išorinės vėdinamos termoizoliacinės sistemos“ reikalavimus ir medžiagų gamintojų rekomendacijas.	Apskardinimas, lietvamzdžiai ir langų rėmai (spalva artima RAL 7021)	KVAL. DOK. NR.	 UAB TIPINIS PROJEKAS Įm.k. 305579426 Adr.: L. Zamenhofo g. 5, Kaunas Tel.: +37067304760 El. paštas: tipinisprojektas@gmail.com www.tipinisprojektas.lt	Statinio projekto pavadinimas Poilsio paskirties pastato, Trakų r. sav., Trakų sen., Penkininkų k., Margio Kranto g. 2D, statybos projektas				
	Struktūrinis tinkas (spalva artima RAL 7021)			A 2196	PV	Mindaugas Maksvytis	Statinio Nr. ir pavadinimas ARCHITEKTŪRINĖ DALIS FASADAI TARP AŠIŲ 1-8, A-D M 1:100	LAIDA
	Medžio dailylentės	A 2196	PDV SA	Mindaugas Maksvytis	0			
	Struktūrinis tinkas cokoliui (spalva artima RAL 7021)		Arch.	Kamilė Daunorienė	Statytojas/Užsakovas S. P.		Dokumento žymuo 01200903-01-TP-SA.B- 06	LAPAS
		LT					1	1



0	2020-09-03	Statybos leidimui ir statybai			
Laidos Nr.	Data	Pakeitimo aprašas. Priežastis			
KVAL. DOK. NR.		UAB TIPINIS PROJEKAS Įm.k. 305579426 Adr.: L. Zamenhofo g. 5, Kaunas Tel.: +37067304760 El. paštas: tpinisprojektas@gmail.com www.tpinisprojektas.lt		Statinio projekto pavadinimas Poilsio paskirties pastato, Trakų r. sav., Trakų sen., Penkininkų k., Margio Kranto g. 2D, statybos projektas	
A 2196	PV	Mindaugas Maksvytis	Statinio Nr. ir pavadinimas ARCHITEKTŪRINĖ DALIS Vizualizacijos	LAIDA	
A 2196	PDV SA	Mindaugas Maksvytis		0	
	Arch.	Kamilė Daunorienė			
LT	Statytojas/Užsakovas S. P.		Dokumento žymuo 01200903-01-TDP-SA.B-00	LAPAS 1	LAPŲ 1