



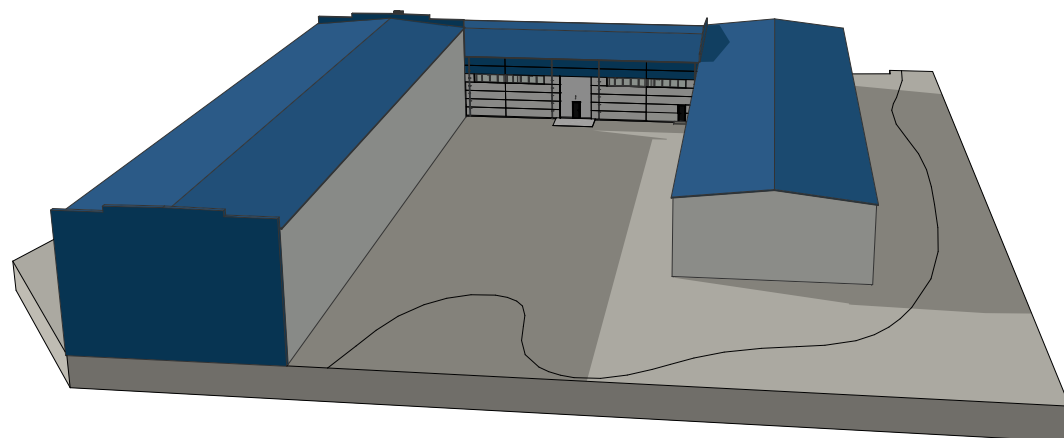

ATESTATO NR.		S33 STUDIJA33 Danės g.41, Klaipėda www.s33.lt ; info@s33.lt			GAMYBINIO PASTATO UN. NR. 2197-0011-0013 LIEPŲ G. 87K GRIOVIMO IR SANDĖLIAVIMO PASTATO LIEPŲ G. 87K, KLAIPĖDOJE STATYBOS PROJEKTAS			
18541	PV	M. ŠEŠKAUSKAS			VIZUALIZACIJA		LAIDA	
A1257	PDV	N. MIKULIS					0	
LT	UŽSAKOVAS: UAB "REGRUPĖ"				2021/87K-01-PP-SA		LAPAS	LAP
							1	1

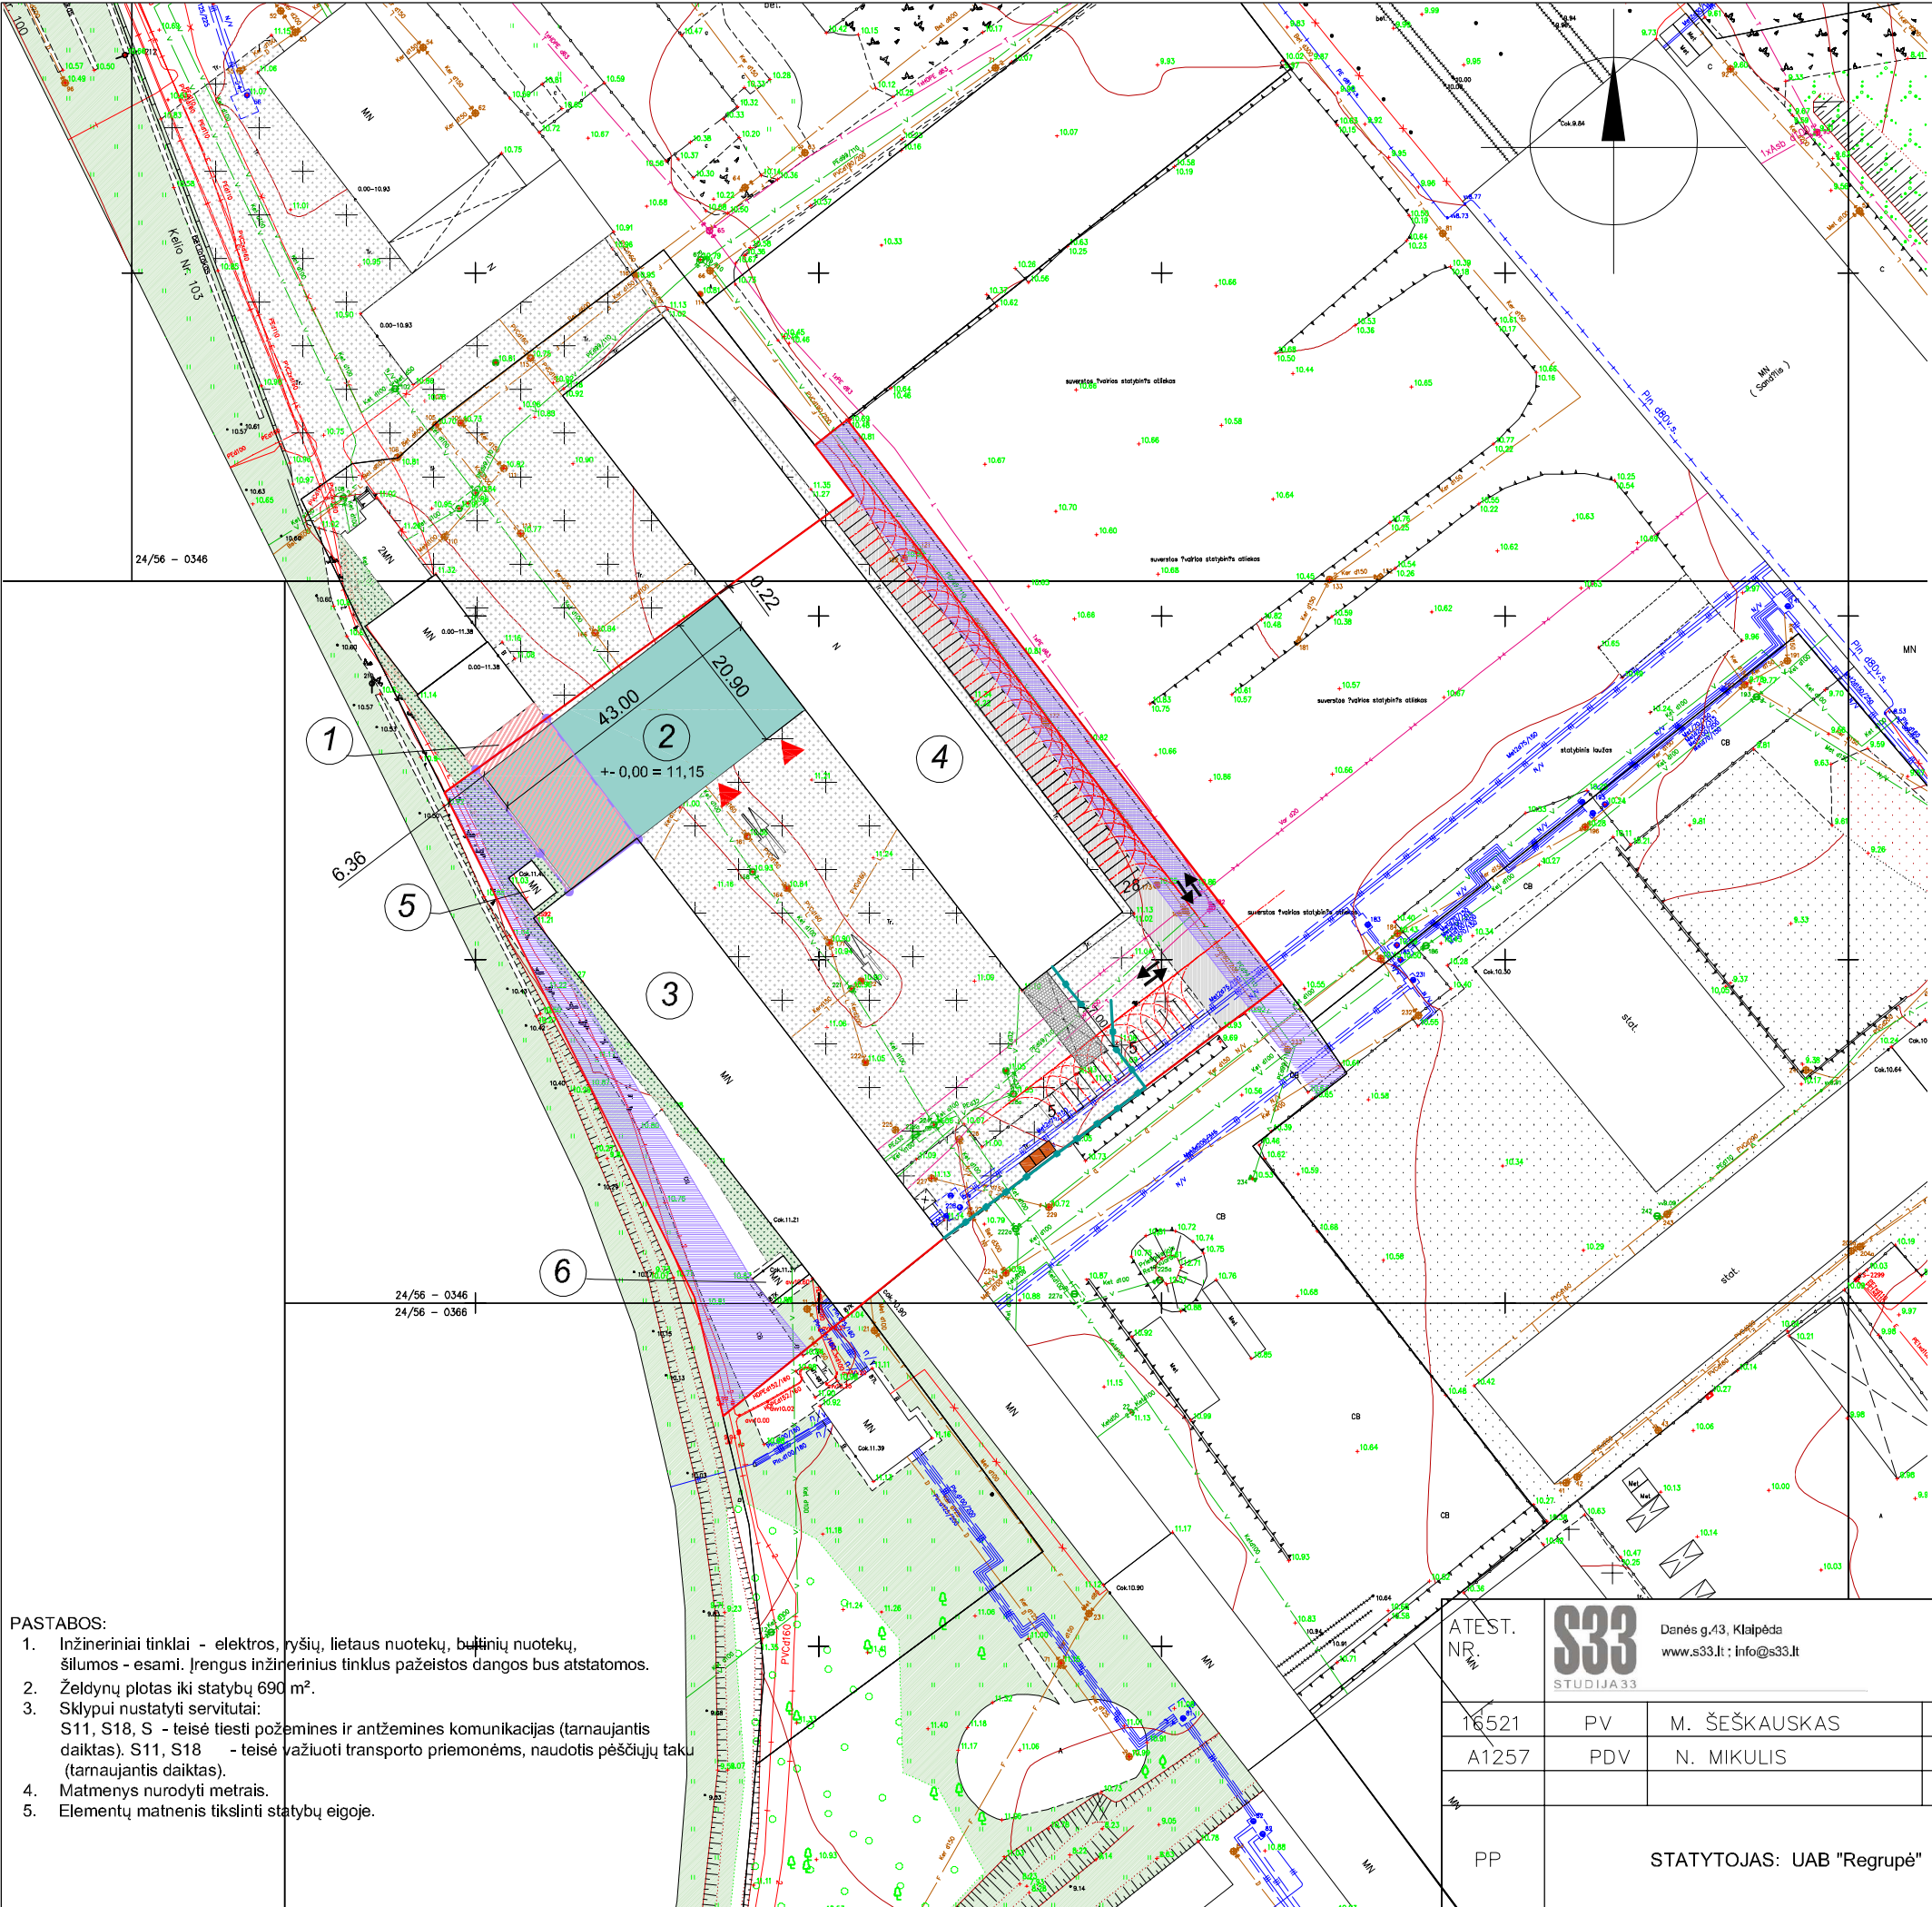

- PASTATŲ EKSPLIKACIJA
- ① GRIAUNAMAS PASTATAS- GAMYBINIS PASTATAS (9p1P), UN. NR. 2197-0011-0013
 - ② PROJEKTUOJAMAS PASTATAS - SANDĖLIS
 - ③ PASTATAS - GAMYBINIS PASTATAS (2P1p)
 - ④ PASTATAS -SANDĖLIS (1F1g)
 - ⑤ PASTATAS - VENTILIACIJOS KAMERA
 - ⑥ PASTATAS - VENTILIACIJOS KAMERA


SUTARTINIAI PAŽYMĖJIMAI	
	SKLYPO RIBA
	GRETIMŲ SKLYPŲ RIBOS
	PROJEKTUOJAMAS PASTATAS
	GRIAUNAMAS PASTATAS
	ESAMAS PASTATAS
	SERVITUTŲ RIBOS
	ĮVAŽIAVIMAS/IŠVAŽIAVIMAS IŠ SKLYPO
	PATEKIMAS Į PASTATĄ
	PROJEKTUOJAMOS EISMO KRYPTYS
	ATLIEKŲ KONTEINERIŲ VIETA
	ESAMA BETONINIŲ TRINKELIŲ DANGA
	PROJEKTUOJAMA TRINKELIŲ DANGA
	ESAMA ASFALTBETONIO DANGA
	ESAMA VEJA

PROJEKTUOJAMAS PASTATAS			
NR.	PAVADINIMAS	Mato vnt.	KIEKIS
1	PASTATU UŽIMAMAS PLOTAS	m²	898,70
2	BENDRAS PLOTAS	m²	885,96
3	PAGRINDINIS PLOTAS:	m²	885,96
4	PAGALBINIS PLOTAS	m²	-
5	PASTATO TŪRIS	m³	7482
6	AUKŠTŲ SKAIČIUS	vnt	1
7	PASTATO AUKŠTIS NUO ŽEMĖS PAV.	m	9,90

SKLYPO RODIKLIAI			
NR.	PAVADINIMAS	Mato vnt.	KIEKIS
1	SKLYPO PLOTAS	m²	8582
2	PASTATAIS UŽSTATYTAS ŽEM. PLOTAS	m²	3668,70
3	SKLYPO UŽSTATYMO TANKUMAS	%	43 %
4	SKLYPO UŽSTATYMO INTENSIVUMAS	%	44%
5	ŽELDYNAI	%	8%
6	PARKAVIMO VIETŲ SKAIČIUS	vnt.	38 ESAMOS

- PASTABOS:
- Inžineriniai tinklai - elektros, ryšių, lietaus nuotekų, buitininių nuotekų, šilumos - esami. Įrengus inžinerinius tinklus pažeistos dangos bus atstatomos.
 - Želdynų plotas iki statybų 690 m².
 - Sklypui nustatyti servitutai:
S11, S18, S - teisė tiesti požemines ir antžemines komunikacijas (tarnaujantis daiktas). S11, S18 - teisė važiuoti transporto priemonėmis, naudotis pėsčiųjų taku (tarnaujantis daiktas).
 - Matmenys nurodyti metrais.
 - Elementų matnenis tikslinti statybų eigoje.


ATEST. NR.  Danės g.43, Klaipėda www.s33.lt ; info@s33.lt				GAMYBINIO PASTATO UN. NR. 2197-0011-0013 LIEPŲ G. 87K GRIOVIMO IR SANDĖLIAVIMO PASTATO LIEPŲ G. 87K, KLAIPĖDOJE STATYBOS PROJEKTAS			
16521	PV	M. ŠEŠKAUSKAS	2021	Sklypo planas M1:1000			LAIDA
A1257	PDV	N. MIKULIS	2021				0
PP	STATYTOJAS: UAB "Regrupė"			2021/87K-01-PP-SP01			LAPAS LAPU
					1	1	

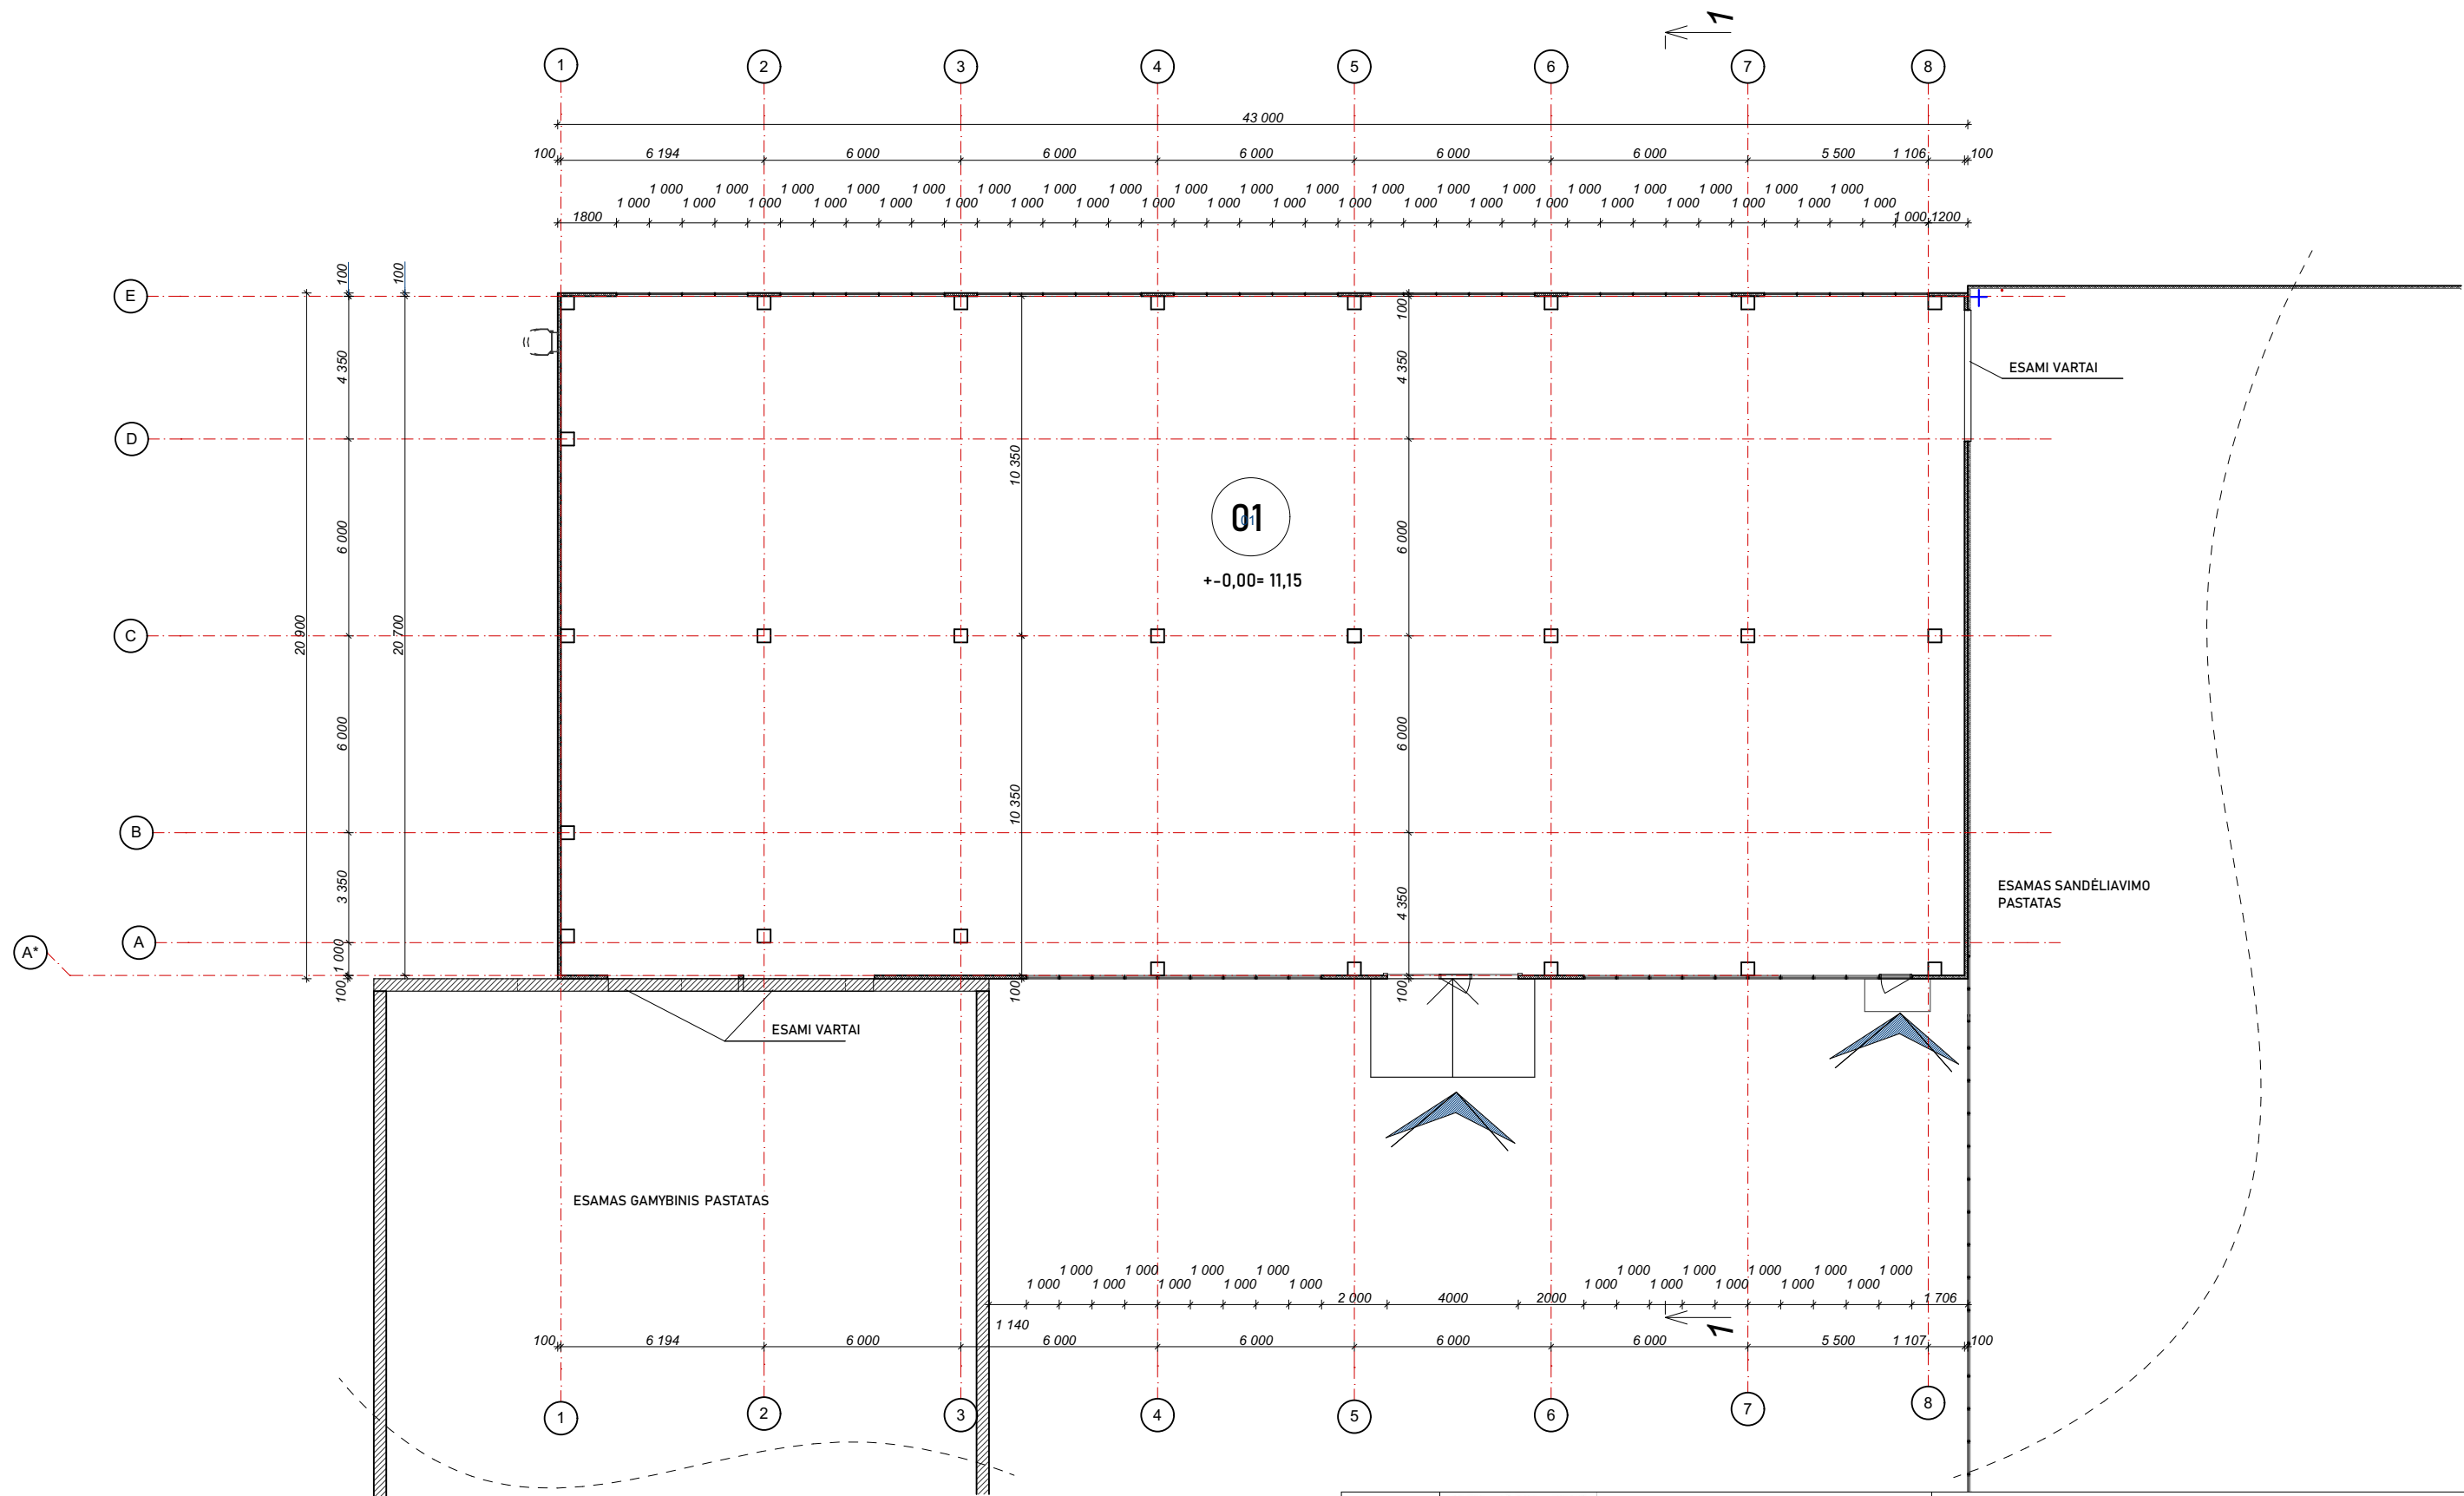


PROJEKTUOJAMO SANDĖLIAVIMO PASKIRTIES PATALPŲ EKSPLIKACIJA

Patalpos Nr.	Patalpos pavadinimas	Plotas
01	SANDĖLIS	885,96 885,96 m²

PASTABA :
1. Kolonų žingsnį tikslinti TDP rengimo metu.
2. Altitudes tikslinti vietoje.

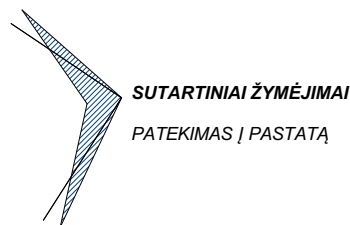


ATESTATO NR.		S33 STUDIJA33			Danės g.41, Klaipėda www.s33.lt ; info@s33.lt		GAMYBINIO PASTATO UN. NR. 2197-0011-0013 LIEPŲ G. 87K GRIOVIMO IR SANDĖLIAVIMO PASTATO LIEPŲ G. 87K, KLAIPĖDOJE STATYBOS PROJEKTAS		
18541	PV	M. ŠEŠKAUSKAS			PIRMO AUKŠTO PLANAS M1:200			LAIDA	
A1257	PDV	N. MIKULIS						0	
LT	UŽSAKOVAS:					2021/87K-01-PP-SA-01		LAPAS	LAP
	UAB "REGRUPĖ"							1	1

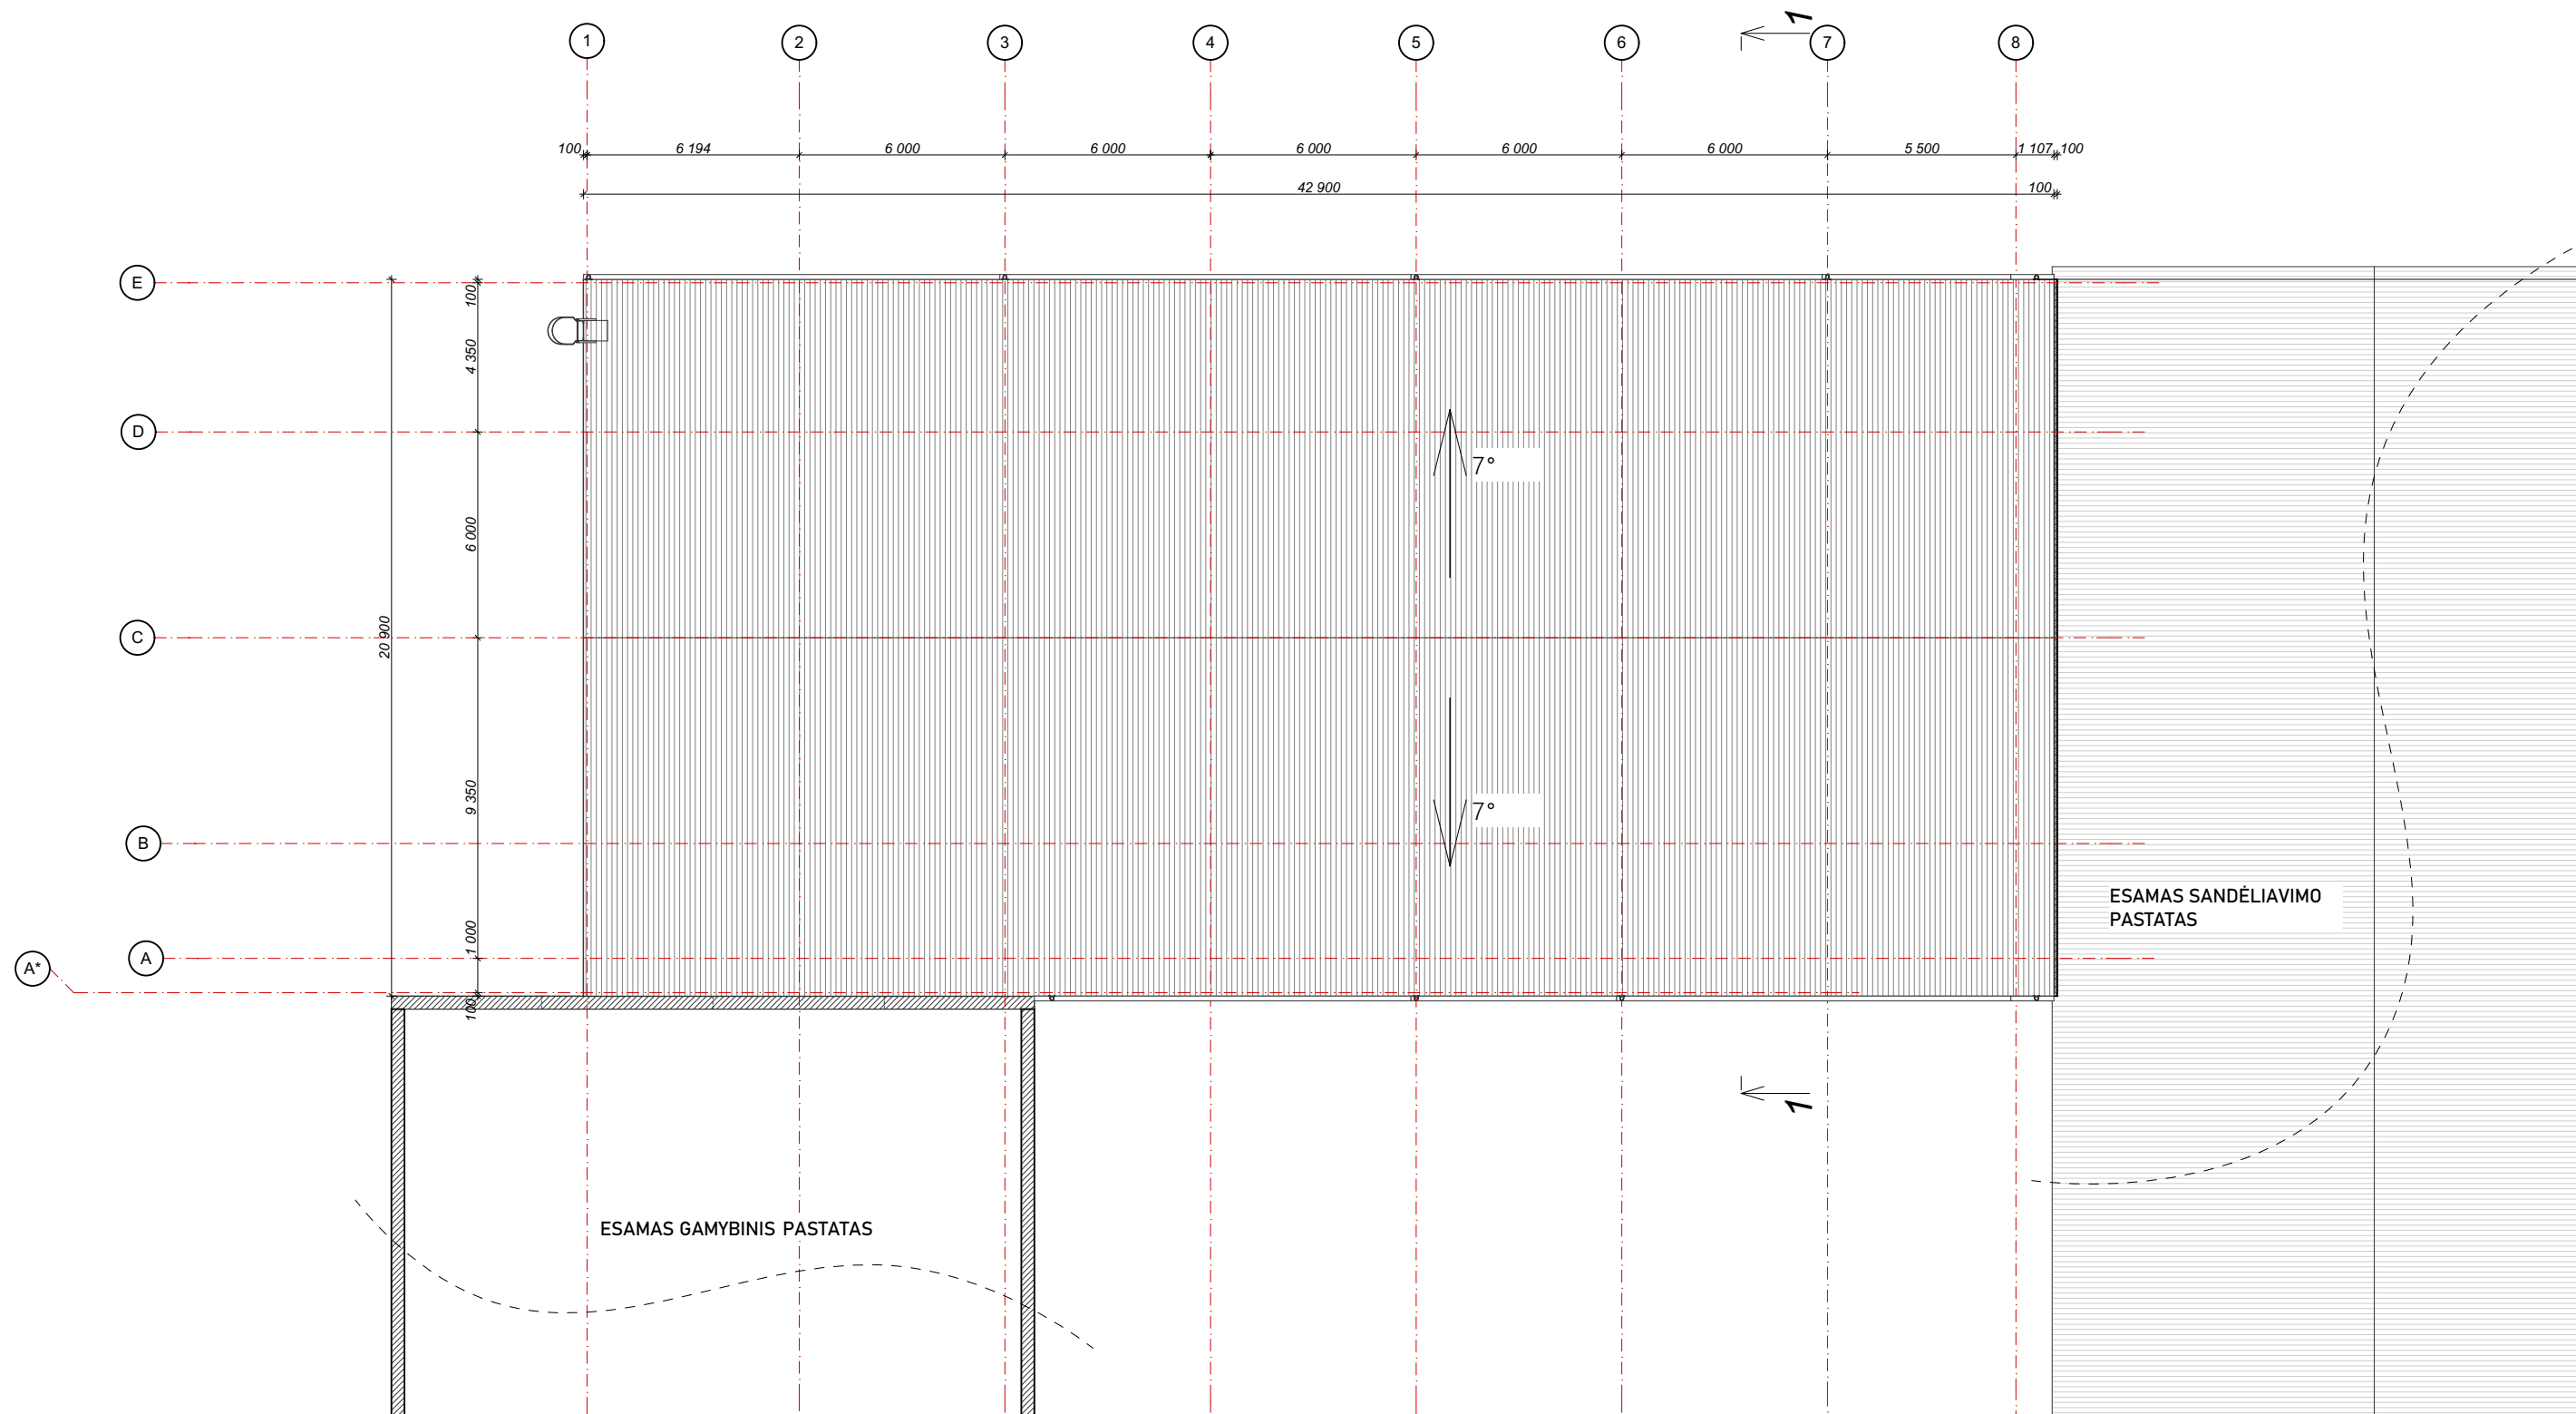

STOGO PLOTAS 906 m2

ATESTATO NR.		S33 STUDIJA33		Danės g.41, Klaipėda www.s33.lt ; info@s33.lt		GAMYBINIO PASTATO UN. NR. 2197-0011-0013 LIEPŲ G. 87K GRIOVIMO IR SANDĖLIAVIMO PASTATO LIEPŲ G. 87K, KLAIPĖDOJE STATYBOS PROJEKTAS			
18541	PV	M. ŠEŠKAUSKAS			STOGO PLANAS M1:200	LAIDA			
A1257	PDV	N. MIKULIS				0			
LT	UŽSAKOVAS:					2021/87K-01-PP-SA-02	LAPAS	LAP	
	UAB "REGRUPĖ"						1	1	

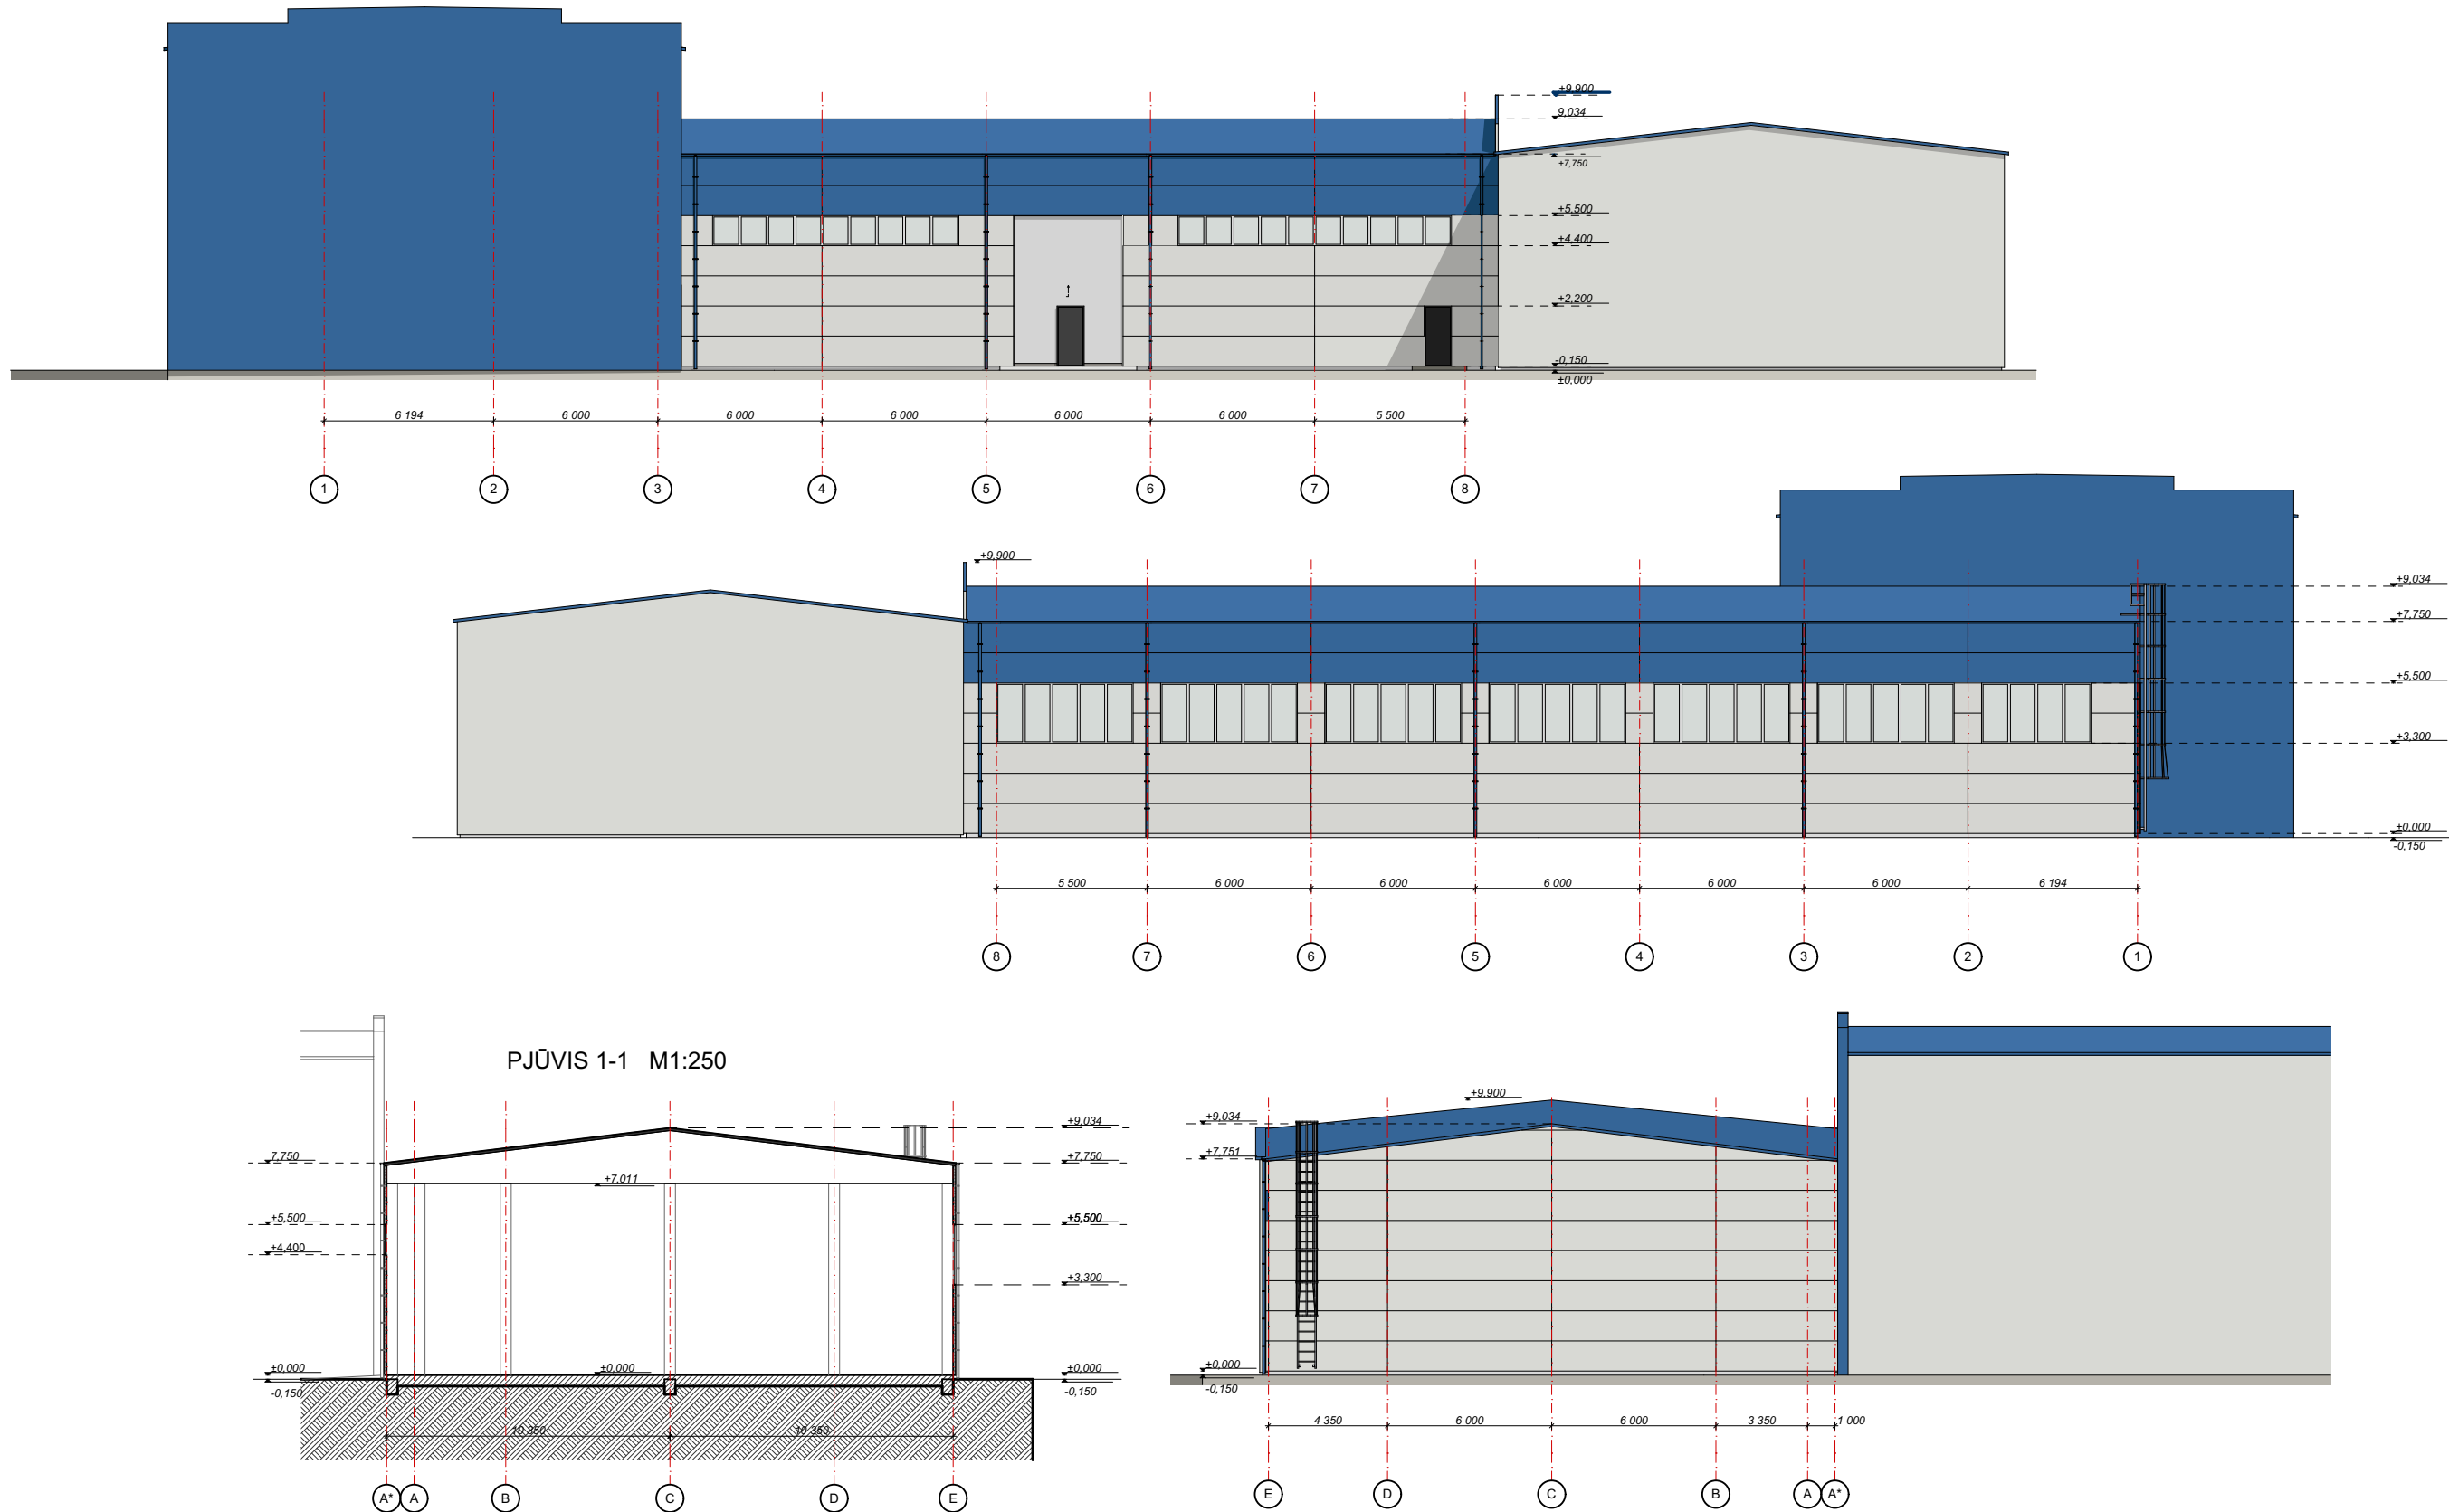

FASADO ELEMENTAI	APDAILA	SPALVA	RAL KODAS	ŽYMUO
Cokolis	Tinkas	Pilka	RAL 002500	
Sienos	Daugiasl. plokštės	Pilka	RAL0007000	
Sienos	Daugiasl. plokštės	Mėlyna	RAL5022	
Langai	PVC	BALTA		
Stogas	Daugiasl. plokštės	Mėlyna	RAL5022	

SPALVŲ KODUS DERINTI AU KONKREČIU GAMINTOJU

- PASTABOS:
1. Aukštumai nurodyti metrais.
 2. Pastato konstrukcinė schema - metalinės kolonos, met. santvaros.
 3. Išorinės sienos - 100 mm daugiasluksnės plokštės.
 4. Cokolis - gelžbetonis.
 5. Išoriniai laškai ir lietašiai - 100 mm storio.
 6. Stogas - 100 mm storio.
 7. Parenkant fasadų apdailą, spalvas ir medžiagas derinti su projekto autoriumi.

ATESTATO NR.		S33 Danės g.41, Klaipėda www.s33.lt ; info@s33.lt			GAMYBINIO PASTATO UN. NR. 2197-0011-0013 LIEPŲ G. 87K GRIOVIMO IR SANDĖLIAVIMO PASTATO LIEPŲ G. 87K, KLAIPĖDOJE STATYBOS PROJEKTAS		
18541	PV	M. ŠEŠKAUSKAS			FASADAI, PJŪVIS 1-1 M1:250		LAIDA
A1257	PDV	N. MIKULIS					0
LT	UŽSAKOVAS: UAB "REGRUPĖ"				2021/87K-01-PP-SA-03		LAPAS
							LAP
					1		1