


SITUACIJOS SCHEMA

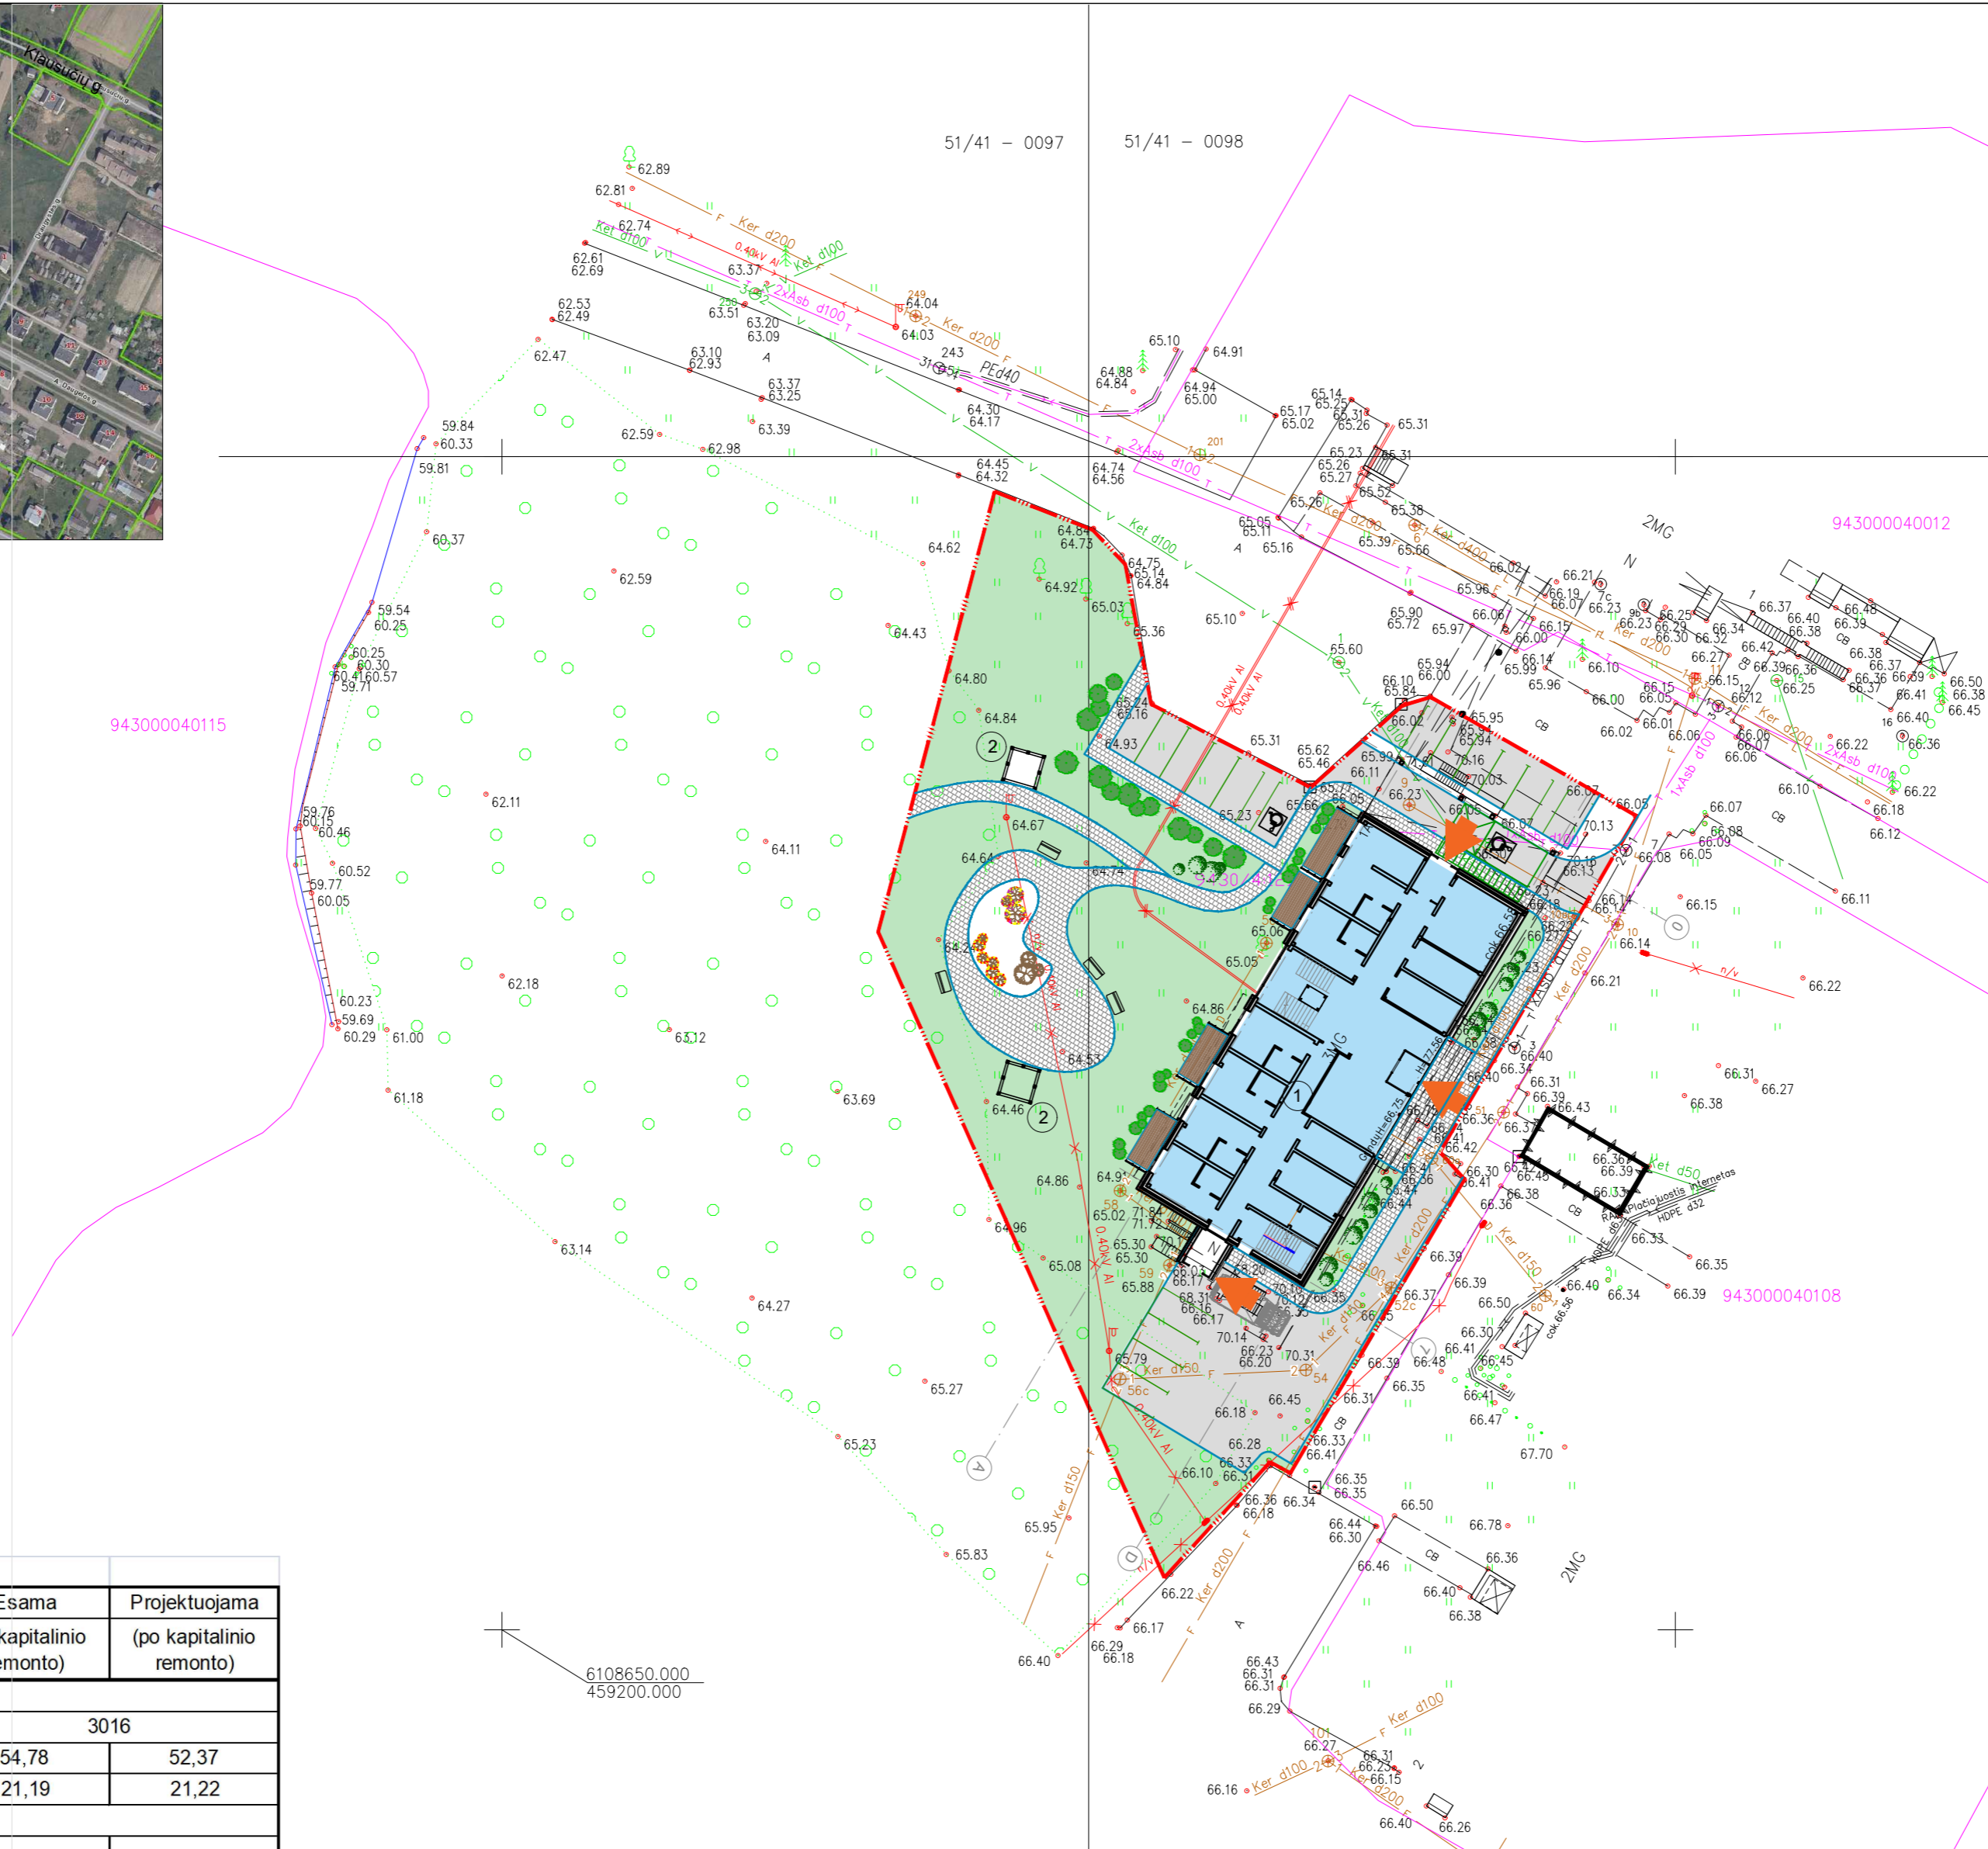


EKSPLIKACIJA	
Nr.	PASTATO, ĮRENGINIO PAVADINIMAS
1	Remontuojamas administracinės paskirties pastatas

- SUTARTINIAI ŽYMĖJIMAI**
- sklypo riba
 - projektuojamos automobilių stovėjimo vietos -8 vt.
 - asfaltbetonio danga
 - betoninių trinkelų danga
 - žalieji plotai
 - kelio bortai
 - ▶ pagrindiniai įėjimai į pastatą

BENDRIEJI STATINIO RODIKLIAI			
Pavadinimas	Mato vienetas	Esama	Projektuojama
		(iki kapitalinio remonto)	(po kapitalinio remonto)
I. SKLYPAS			
1. sklypo plotas	m ²		3016
2. sklypo užstatymo intensyvumas	%	54,78	52,37
3. sklypo užstatymo tankumas	%	21,19	21,22
II. PASTATAI			
1. Pastato paskirties rodikliai (gamybos, kitos planuojamos ūkinės veiklos, paslaugų apimtis, butų, vietų, lovų, bendras ir aptarnaujamų žmonių skaičius, kiti rodikliai).			
2. Pastato bendrasis plotas.*	m ²	1840,99	1770,41
2.1. Rūsio patalpų plotas		188,83	190,98
2.2. Antžeminės dalies bendrasis plotas		1652,16	1579,43
3. Pastato naudingasis plotas. *	m ²		
4. Pastato tūris.*	m ³	7340,0	7380,0
5. Aukštų skaičius.*	vnt.	3	3
6. Pastato aukštis. *	m	11	11
7. Butų skaičius (gyvenamajame name), iš jų:	vnt.		
7.1. 1 kambario	vnt.		
7.2. 2 kambarių	vnt.		
7.3. 3 kambarių	vnt.		
8. Energinio naudingumo klasė			
9. Pastato (patalpų) akustinio komforto sąlygų klasė			
10. Statinio atsparumo ugniai laipsnis			
11. Kiti papildomi pastato rodikliai			

Objektas:	TOPD: 94:21:68	A. Daugėlos g.1A, Klausučiai, Seredžiaus sen. Jurbarko		
Koordinacinė sistema - LKS-94			Aukščių sistema -LAS07	
J.Kučiausko i.l.	Kvalifikacijos pažymėjimo Nr. 1GKV-238			AV.
	Vardas Pavarde	Parašas	Data	
	J.Kučiauskas		2021 01	

0		2021 02		Projektiniai pasiūlymai	
Laida	Išleidimo data	Laidos statusas, keitimo priežastis (jei taikoma)			
KVAL. PATV. DOK. NR.		DBA P R O J E K T A I		Statinio projekto pavadinimas Administracinės paskirties pastato A. Daugėlos g. 1A, Klausūčių k., Seredžiaus sen., Jurbarko r. sav., paskirties keitimo į gyvenamosios paskirties (vairių socialinių grupių asmenims) paskirtį kapitalinio remonto projektas	
968A	PV, PDV	D. Bacevičius	2021 03	Statinio numeris ir pavadinimas 01 Administracinis pastatas Sklypo planas M 1:500	Laida 0
LT	Statytojas ir (arba) Užsakovas UAB "Sematix"		Dokumento žymuo 2101-01-PP-SP-01		Lapas Lapų 1 1

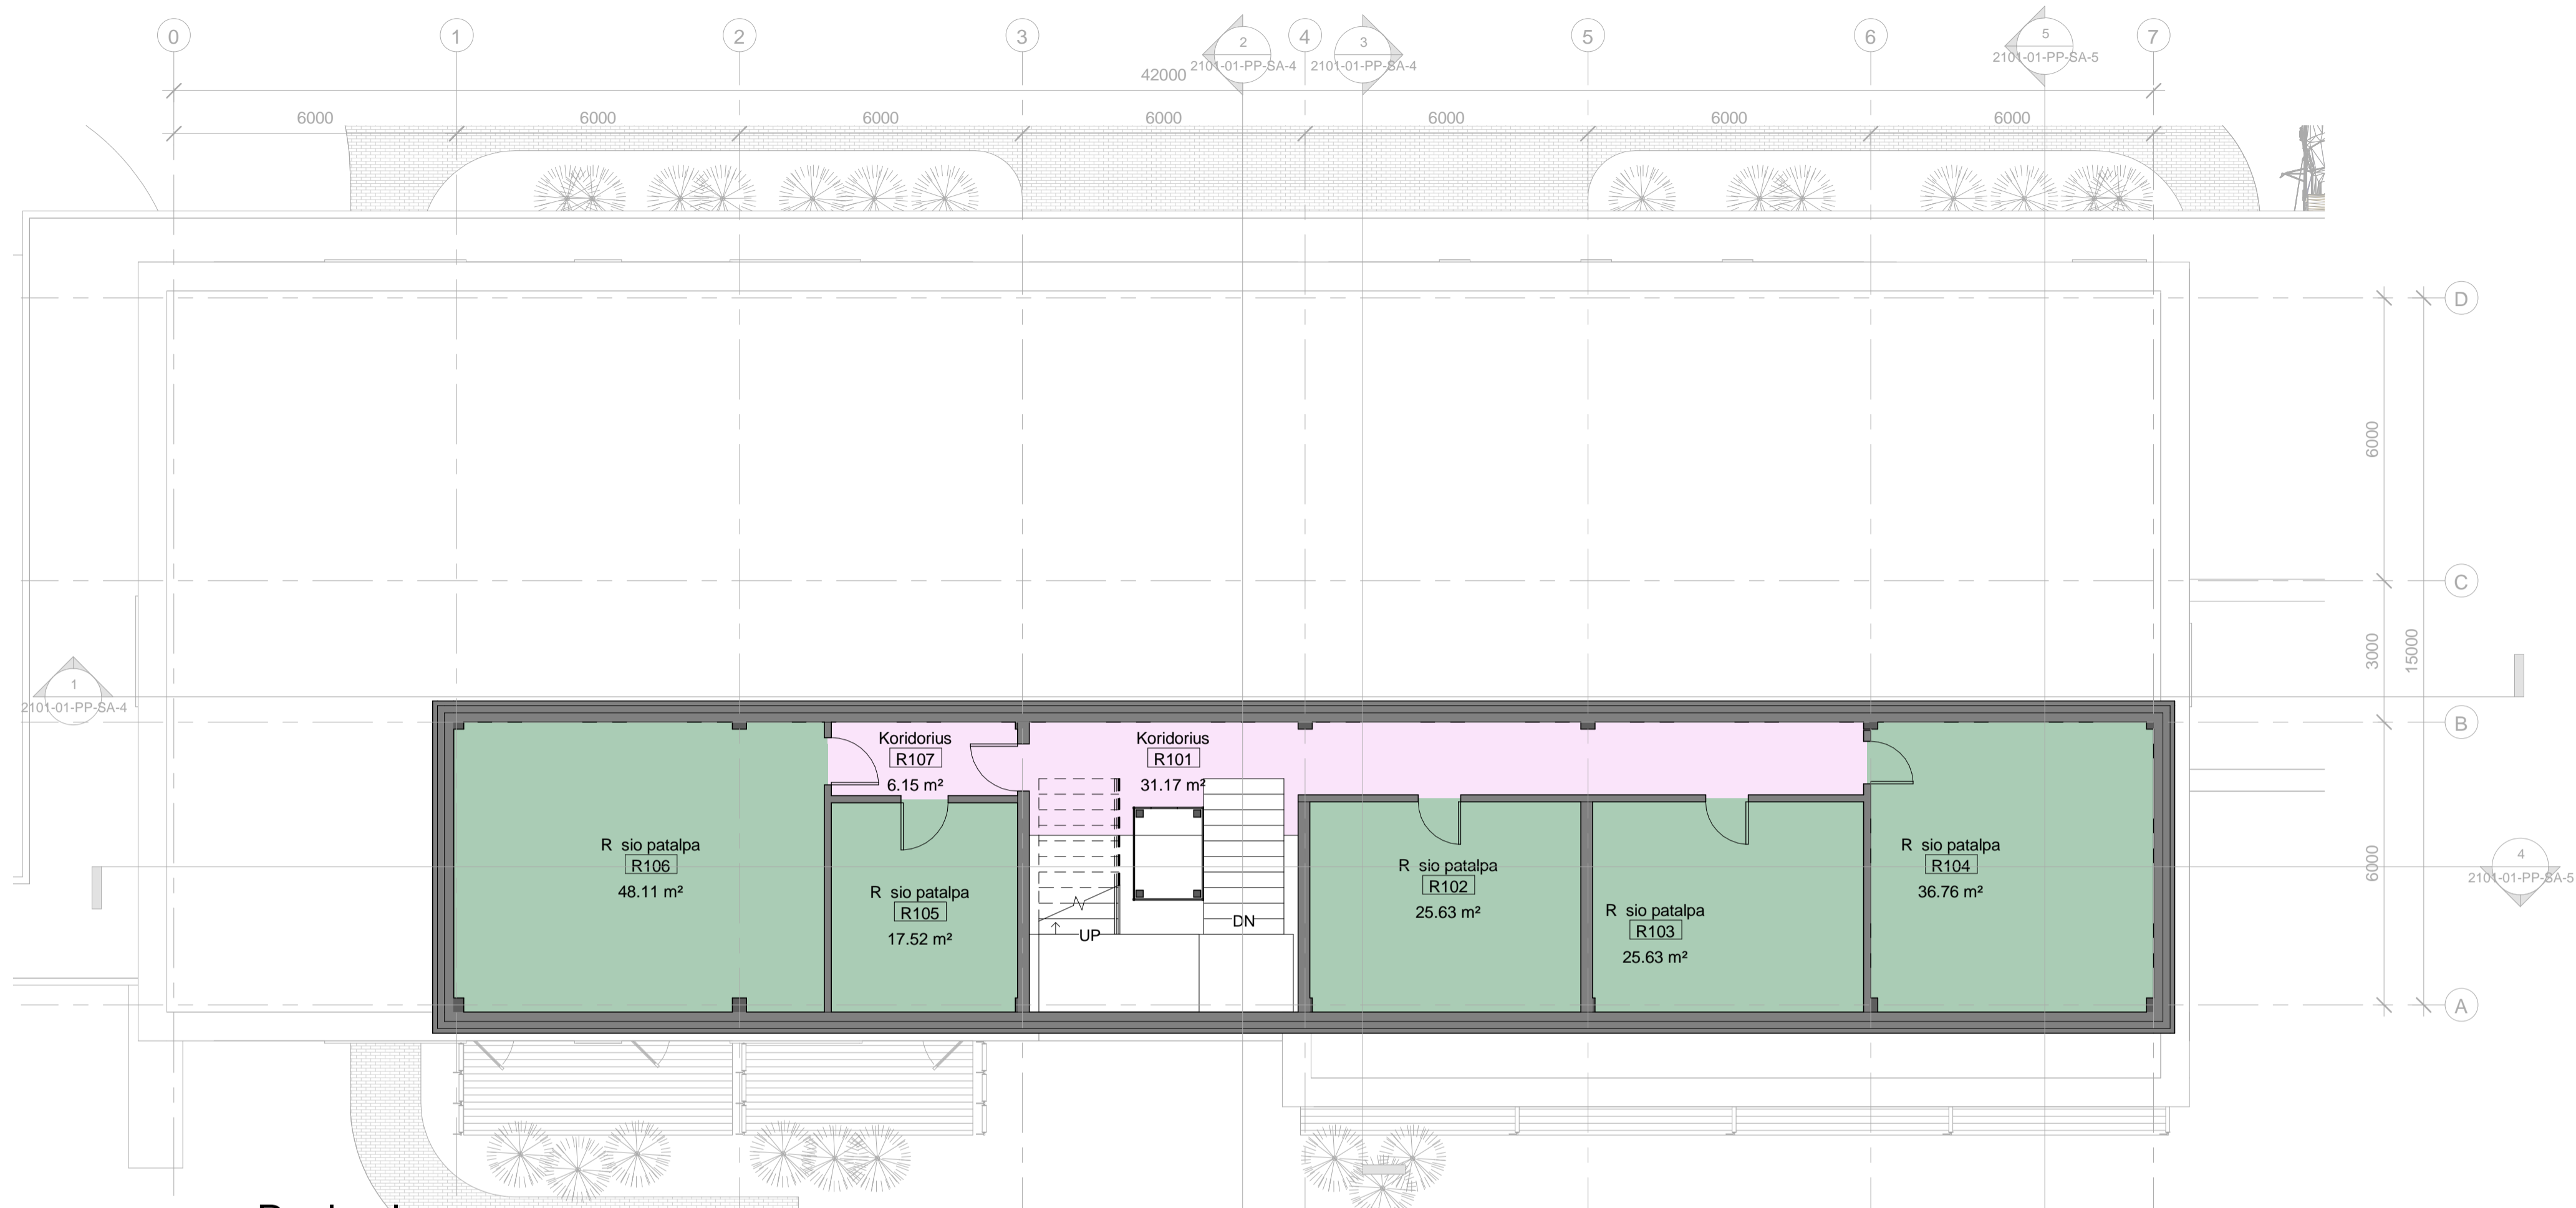


1 R sio planas
1 : 100

0-R sio patalp eksplikacija		
Patalpos Nr.	Patalpos pavadinimas	Plotas, m2
R101	Koridorius	31.17
R102	R sio patalpa	25.63
R103	R sio patalpa	25.63
R104	R sio patalpa	36.76
R105	R sio patalpa	17.52
R106	R sio patalpa	48.11
R107	Koridorius	6.15
		190.98

Funkcini zon žym jimas

- Koridoriai, holai
- Technin s, pagalbin s

0	2021 02	Viešinimui		
Laida	Išleidimo data	Laidos statusas, keitimo priežastis (jei taikoma)		
KVAL. PATV. DOK. NR.			Statinio projekto pavadinimas Administracin s paskirties pastato A. Daug los g. 1A, Klausu i k., Seredžiaus sen., Jurbarko r. sav., paskirties keitimo gyvenamosios paskirties (vairi socialini grupi asmenims) paskirt kapitalinio remonto projektas	
968A	PV, PDV	D. Bacevius	2021 02	Statinio numeris ir pavadinimas. Dokumento pavadinimas 01 Administracinis pastatas 1 : 100 R sio planas
LT	STATYTOJAS UAB "SEMATIX"		Dokumento žymuo 2101-01-PP-SA-0	LAPAS LAP 1 1



1 Pirmo aukšto planas
1 : 100

1-Pirmo aukšto eksplikacija

Patalpos Nr.	Patalpos pavadinimas	Plotas, m2
101	Holas	71.54
102	Koridorius	48.66
103	Med. patalpa	17.61
104	Med. patalpa	16.94
105	Med. patalpa	36.65
106	Tamburas	7.90
107	Kambarys	38.16
108	WC, dušas	5.39
109	Kambarys	20.86

1-Pirmo aukšto eksplikacija


Patalpos Nr.	Patalpos pavadinimas	Plotas, m2
110	WC, dušas	5.40
111	Kambarys	19.33
112	WC, dušas	5.30
113	Kambarys	19.95
114	WC, dušas	5.33
115	Kambarys	19.95
116	WC, dušas	5.39
117	Kambarys	19.93
118	WC, dušas	5.40

1-Pirmo aukšto eksplikacija

Patalpos Nr.	Patalpos pavadinimas	Plotas, m2
119	Med. patalpa	19.86
120	Med. patalpa	16.92
121	Tamburas	7.77
122	Koridorius	49.06
123	Tamburas	14.56
		477.84

Funkcini zon žym jimas

- Kambariai
- Koridoriai, holai
- Prosed r., med., personal.

0	2021 02	Viešinimui		
Laida	Išleidimo data	Laidos statusas, keitimo priežastis (jei taikoma)		
KVAL. PATV. DOK. NR.			Statinio projekto pavadinimas Administracinis pastatas A. Dauglos g. 1A, Klausu k., Seredžiaus sen., Jurbarko r. sav., paskirties keitimo gyvenamosios paskirties (vairi socialini grupi asmenims) paskirt kapitalinio remonto projektas.	
968A	PV, PDV	D. Bacevicius	2021 02	Statinio numeris ir pavadinimas. Dokumento pavadinimas 01 Administracinis pastatas 1 : 100 Pirmo aukšto planas
LT	STATYTOJAS UAB "SEMATIX"	Dokumento žymuo	2101-01-PP-SA-1	LAPAS LAP 1 1



1 Antro aukšto planas
1 : 100

Funkcini zon žym jimas

- Kambariai
- Koridoriai, holai
- Prosed r., med., personal.

2-Antro aukšto eksplikacija

Patalpos Nr.	Patalpos pavadinimas	Plotas, m2
201	Koridorius	126.64
202	Holas	35.91
203	Kambarys	19.93
204	WC, dušas	5.20
205	Kambarys	20.16
206	WC, dušas	5.19
207	Kambarys	20.16
208	WC, dušas	5.19
209	Kambarys	20.14
210	WC, dušas	5.20


2-Antro aukšto eksplikacija

Patalpos Nr.	Patalpos pavadinimas	Plotas, m2
211	Kambarys	19.93
212	WC, dušas	5.40
213	Kambarys	19.95
214	WC, dušas	5.39
215	Kambarys	19.95
216	WC, dušas	5.39
217	Kambarys	21.14
218	WC, dušas	5.40
219	Kambarys	20.29
220	WC, dušas	5.40

2-Antro aukšto eksplikacija

Patalpos Nr.	Patalpos pavadinimas	Plotas, m2
221	Kambarys	19.95
222	WC, dušas	5.39
223	Kambarys	19.95
224	WC, dušas	5.39
225	Kambarys	19.93
226	WC, dušas	5.40
227	Med. patalpa	34.94
228	Med. patalpa	17.24
229	Med. patalpa	20.31

540.42

0	2021 02	Viešinimui
Laida	Išleidimo data	Laidos statusas, keitimo priežastis (jei taikoma)
KVAL. PATV. DOK. NR.	 Statinio projekto pavadinimas Administracinis pastatas A. Dauglos g. 1A, Klausu k., Seredžiaus sen., Jurbarko r. sav., paskirties keitimo gyvenamosios paskirties (vairi socialini grupi asmenims) paskirt kapitalinio remonto projektas.	
968A	PV, PDV	D. Bacevicius
		2021 02
		Statinio numeris ir pavadinimas. Dokumento pavadinimas 01 Administracinis pastatas Antro aukšto planas
		1 : 100
LT	STATYTOJAS UAB "SEMATIX"	Dokumento žymuo 2101-01-PP-SA-2
		LAPAS LAP
		1 1



1 Tre io aukšto planas
1 : 100

Funkcini zon žym jimas

- Kambariai
- Koridoriai, holai
- Maitinimo
- Prosed r., med., personal.

3-Tre io aukšto eksplikacija

Patalpos Nr.	Patalpos pavadinimas	Plotas, m2
301	Koridorius	126.74
302	Holas	35.91
303	Kambarys	19.93
304	WC, dušas	5.20
305	Kambarys	20.07
306	WC, dušas	5.19
307	Kambarys	20.05
308	WC, dušas	5.10
309	Kambarys	20.05
310	WC, dušas	5.10


3-Tre io aukšto eksplikacija


Patalpos Nr.	Patalpos pavadinimas	Plotas, m2
311	Kambarys	19.93
312	WC, dušas	5.40
313	Kambarys	19.95
314	WC, dušas	5.39
315	Kambarys	19.95
316	WC, dušas	5.39
317	Kambarys	20.29
318	WC, dušas	5.40
319	Valgomasis	83.85
320	Virtuv s patalpa	19.33

3-Tre io aukšto eksplikacija


Patalpos Nr.	Patalpos pavadinimas	Plotas, m2
321	Virtuv s patalpa	5.59
322	Virtuv s patalpa	15.52
323	Med. patalpa	20.31
324	Med. patalpa	17.24
325	Med. patalpa	17.24
326	Med. patalpa	17.07

561.17


0	2021 02	Viešinimui
Laida	Išleidimo data	Laidos statusas, keitimo priežastis (jei taikoma)
KVAL. PATV. DOK. NR.	 Statinio projekto pavadinimas Administracin s paskirties pastato A. Daug los g. 1A, Klausu i k., Serežiaus sen., Jurbarko r. sav., paskirties keitimo gyvenamosios paskirties (vairi socialini grupi asmenims) paskirt kapitalinio remonto projektas.	
968A	PV, PDV	D. Bacevi ius
		2021 02
		Statinio numeris ir pavadinimas. Dokumento pavadinimas
		01 Administracinis pastatas
		Tre io aukšto planas
		1 : 100
LT	STATYTOJAS UAB "SEMATIX"	Dokumento žymuo
		2101-01-PP-SA-3
		LAPAS LAP
		1 1

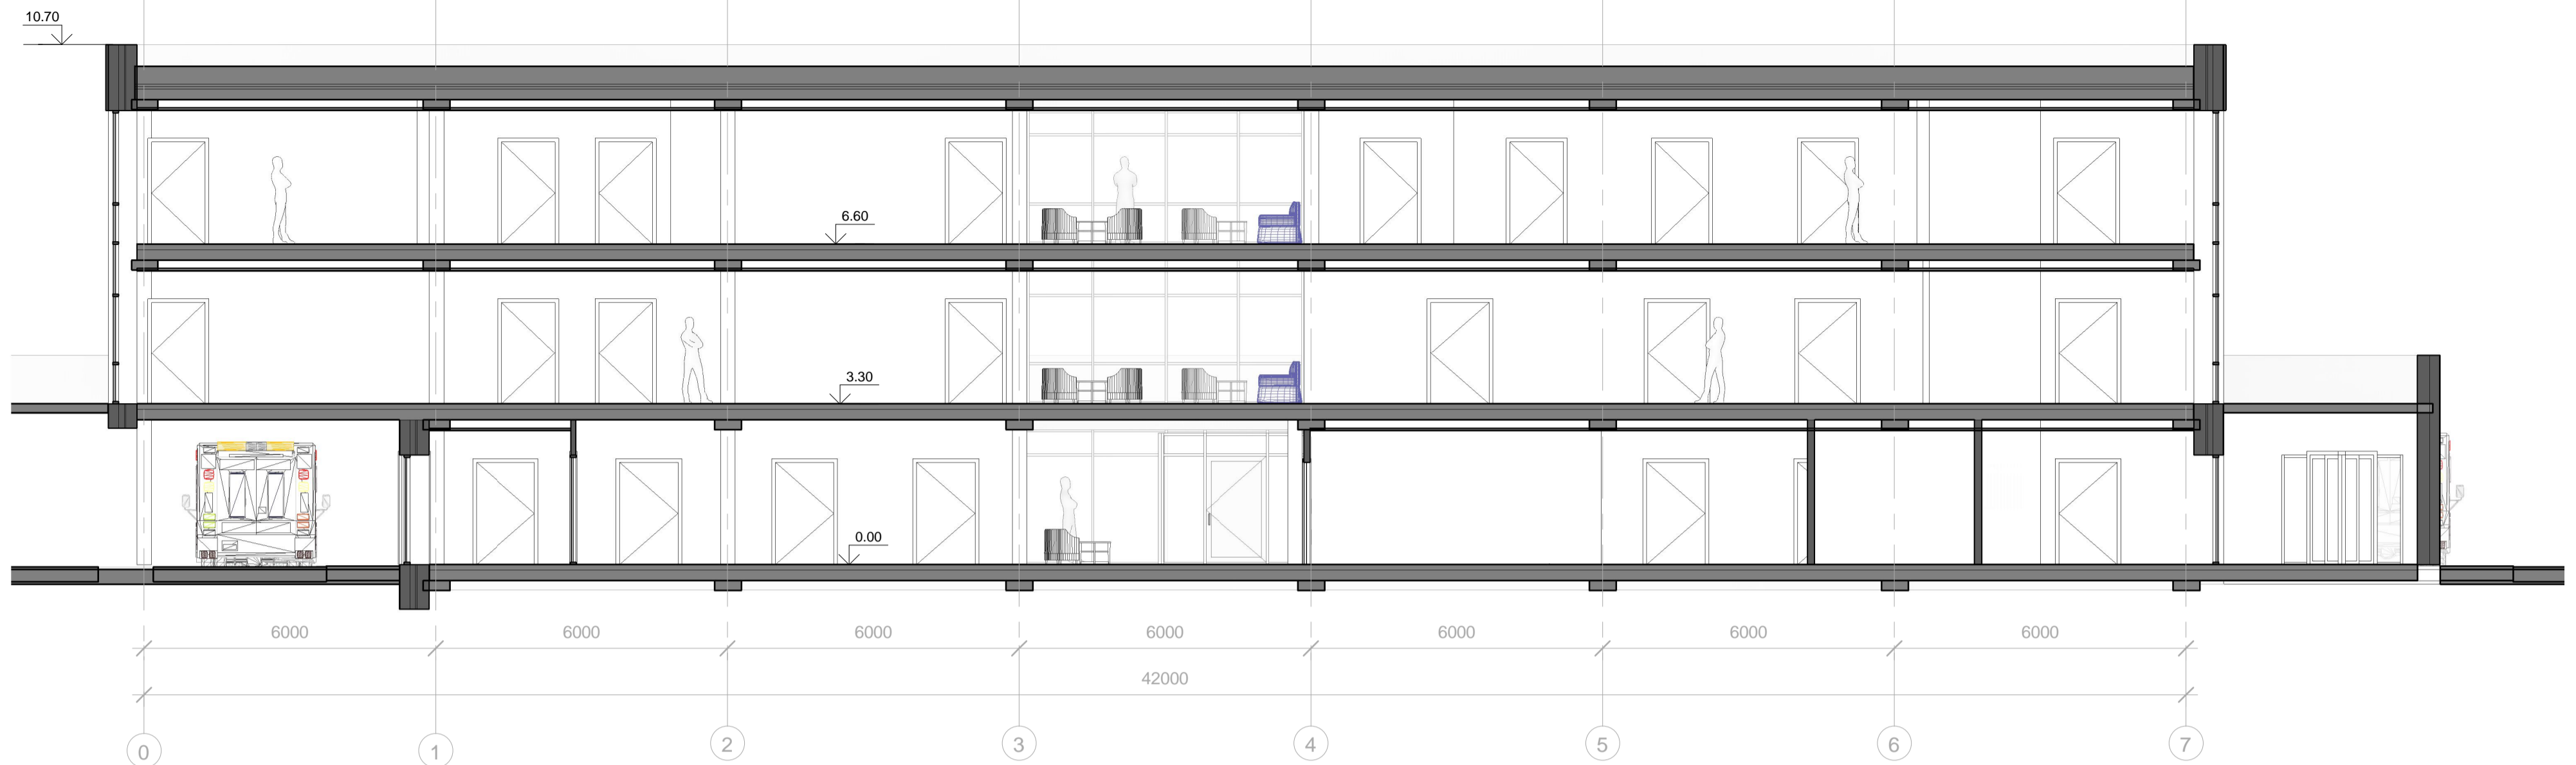


1 Pj vis 1-1
1 : 100

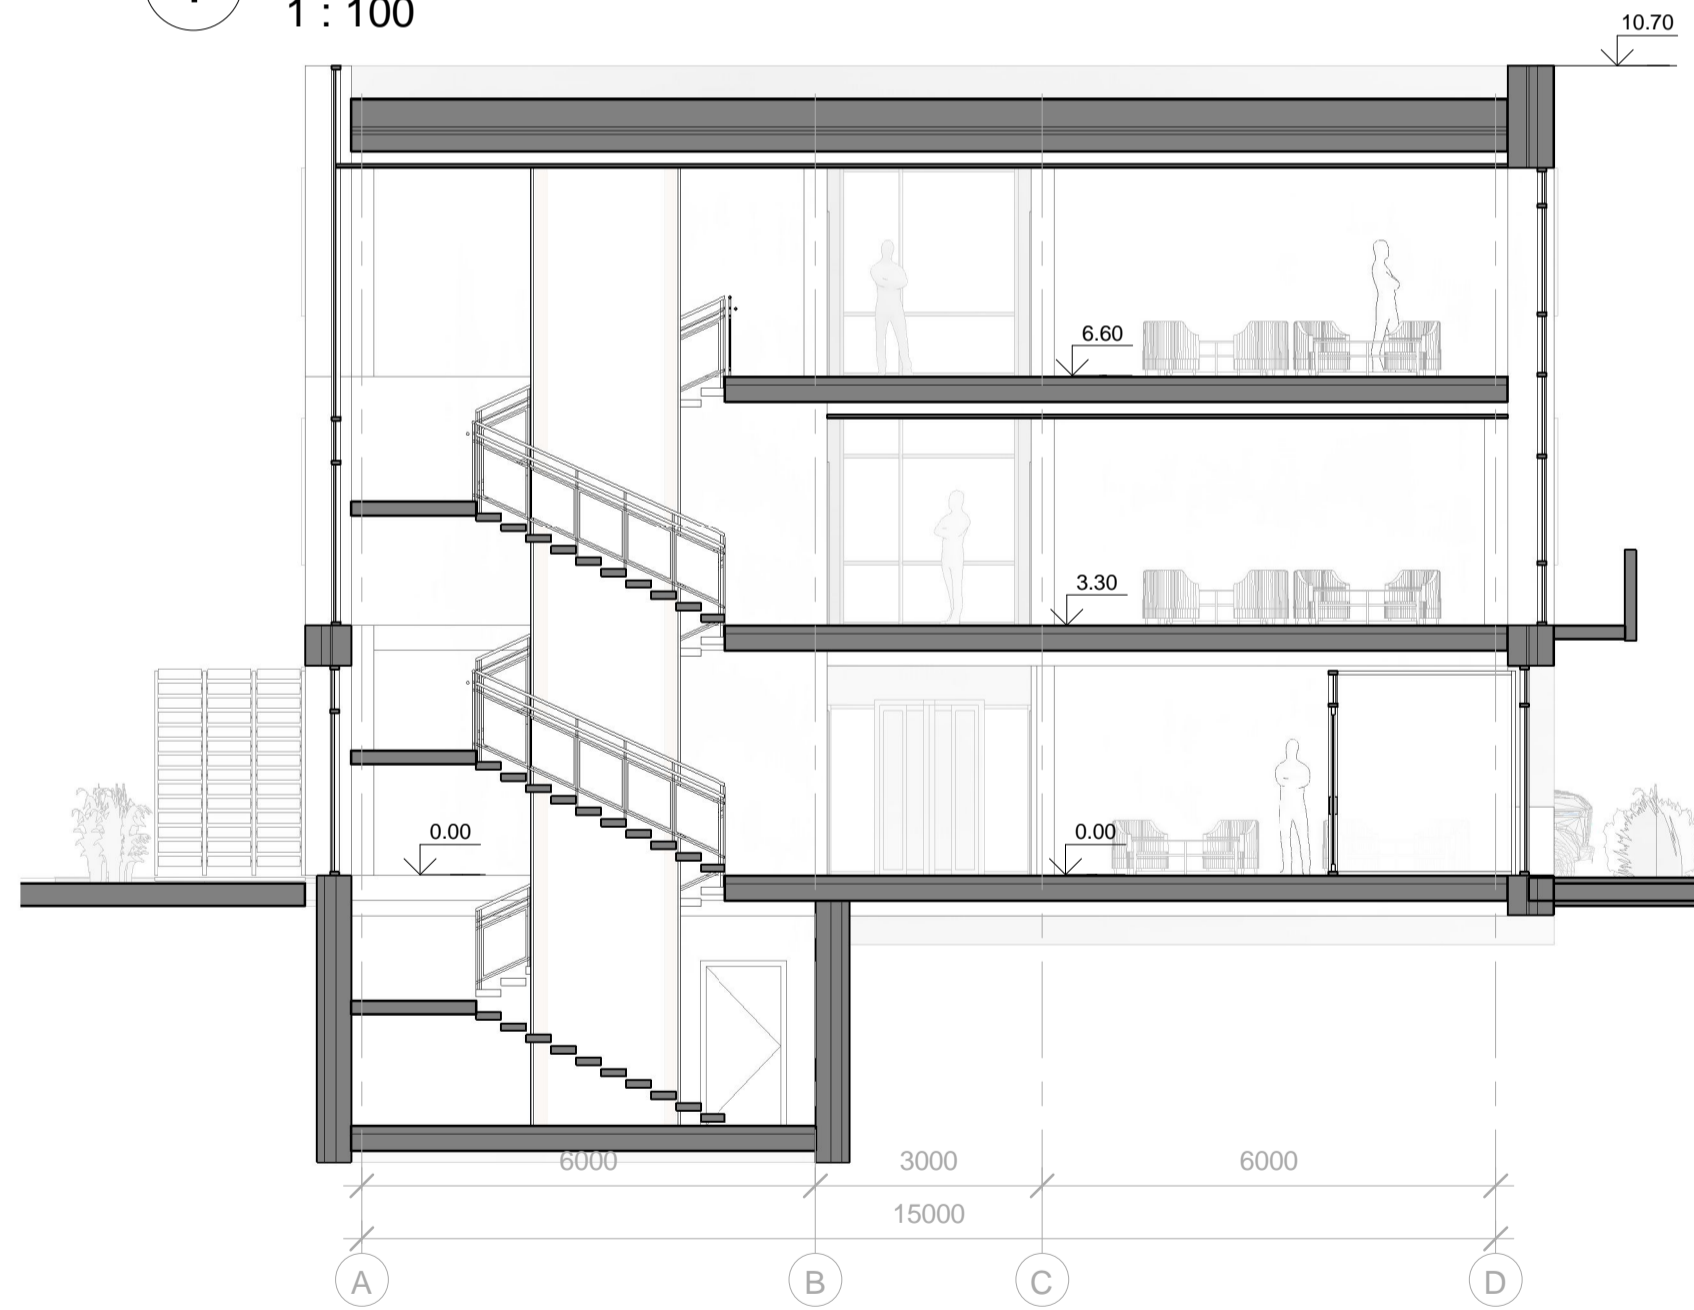


2 Pj vis 2-2
1 : 100

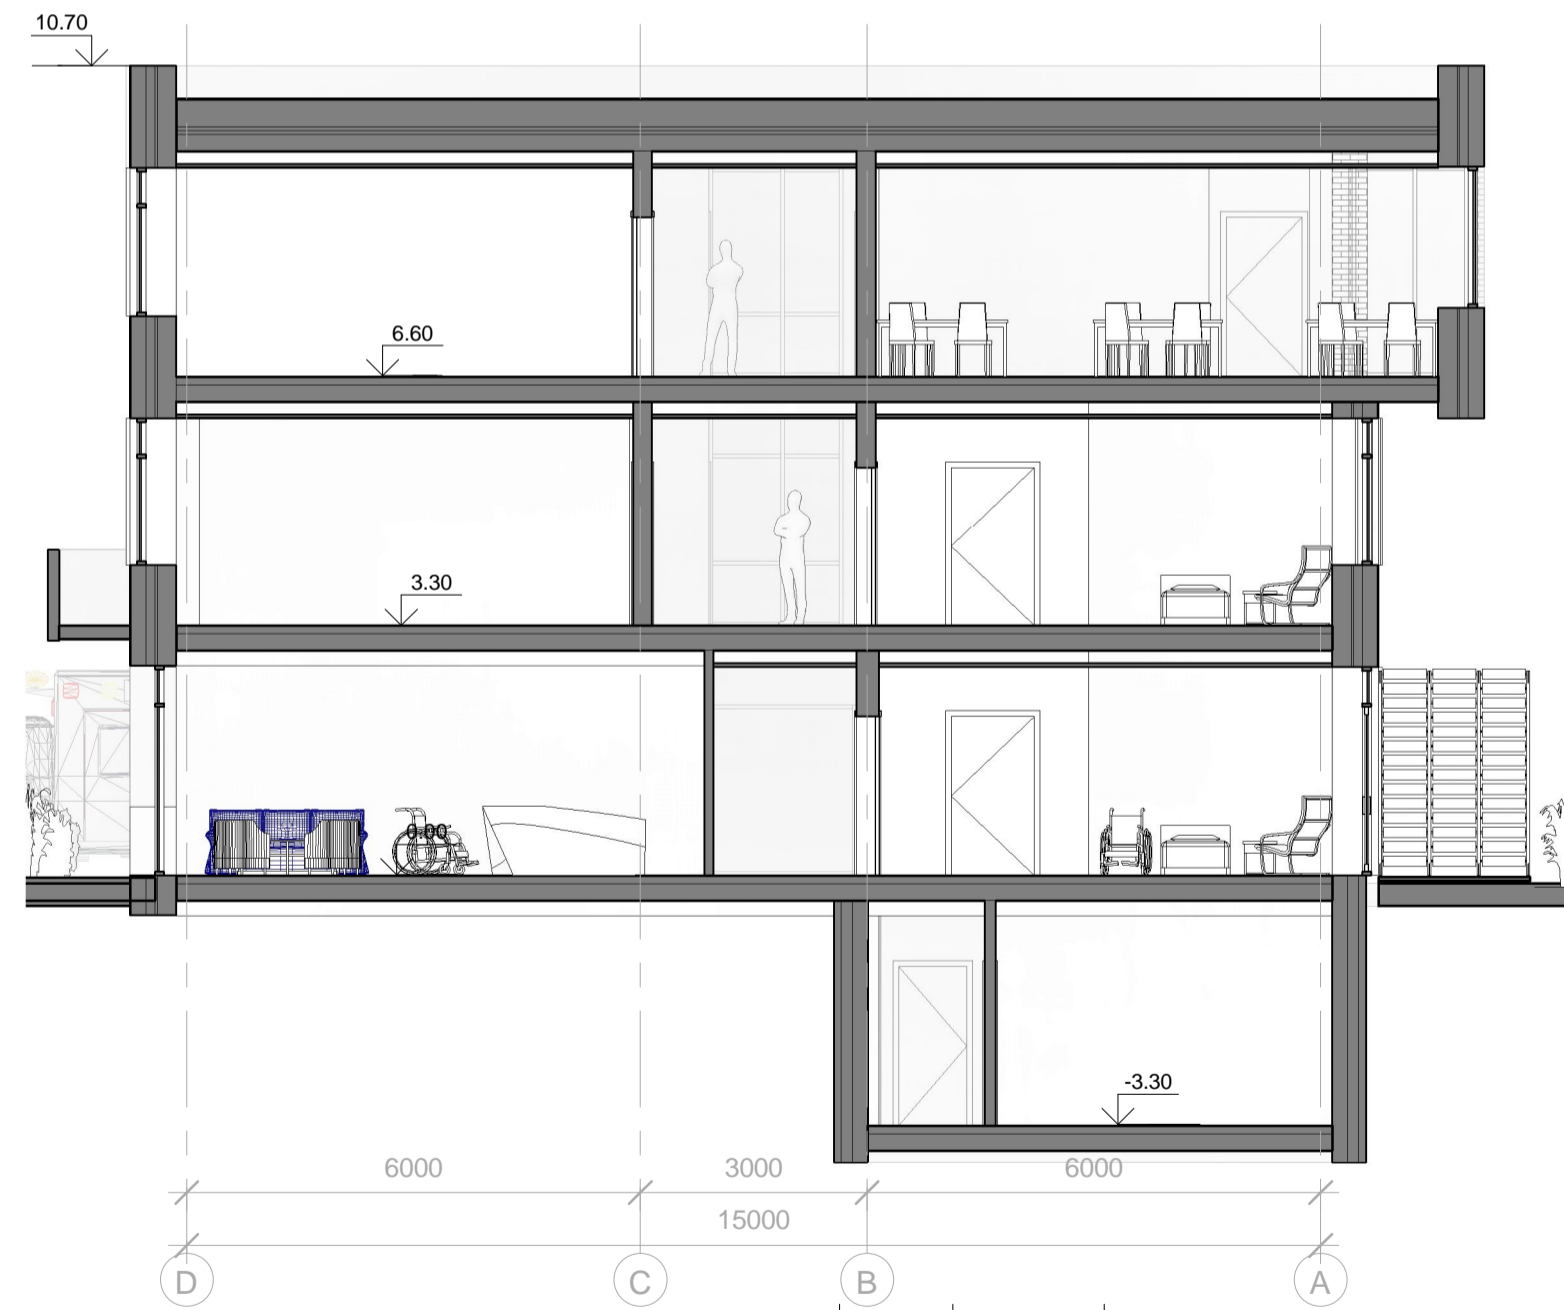


3 Pj vis 3-3
1 : 100


0	2021 02	Viešinimui		
Laida	Išleidimo data	Laidos statusas, keitimo priežastis (jei taikoma)		
KVAL. PATV. DOK. NR.			 Statinio projekto pavadinimas Administracinis paskirties pastato A. Daugelos g. 1A, Klausu k., Sėdžiaus sen., Jurbarko r. sav., paskirties keitimo gyvenamosios paskirties (vairi socialini grupi asmenims) paskirt kapitalinio remonto projektas	
968A	PV, PDV	D. Bacevičius	2021 02	Statinio numeris ir pavadinimas. Dokumento pavadinimas 01 Administracinis pastatas 1 : 100 Pj viai 1-1, 2-2, 3-3
LT	STATYTOJAS UAB "SEMATIX"	Dokumento žymuo 2101-01-PP-SA-4		LAIDA 0 LAPAS LAP 1 1

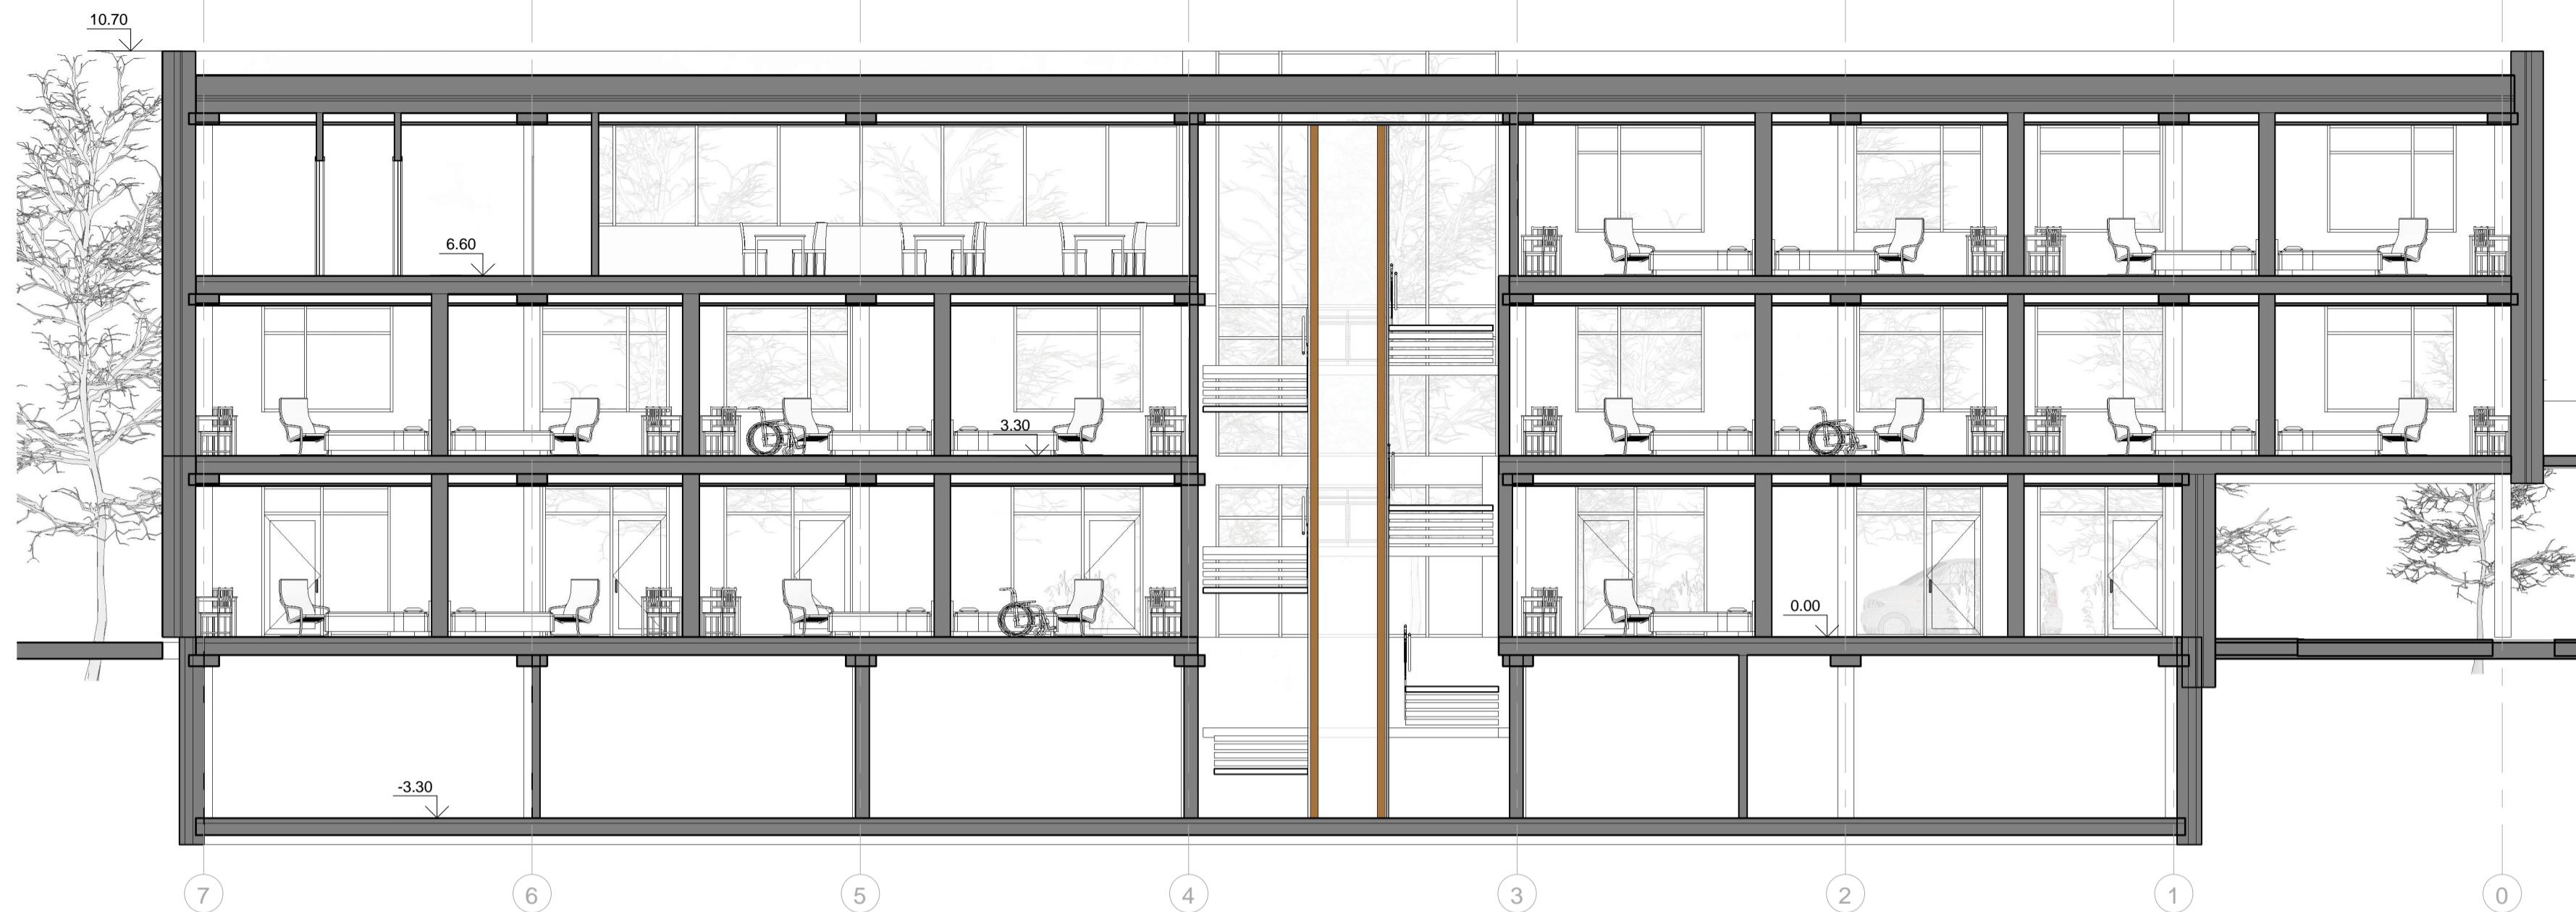

4 Pj vis 4-4
1 : 100

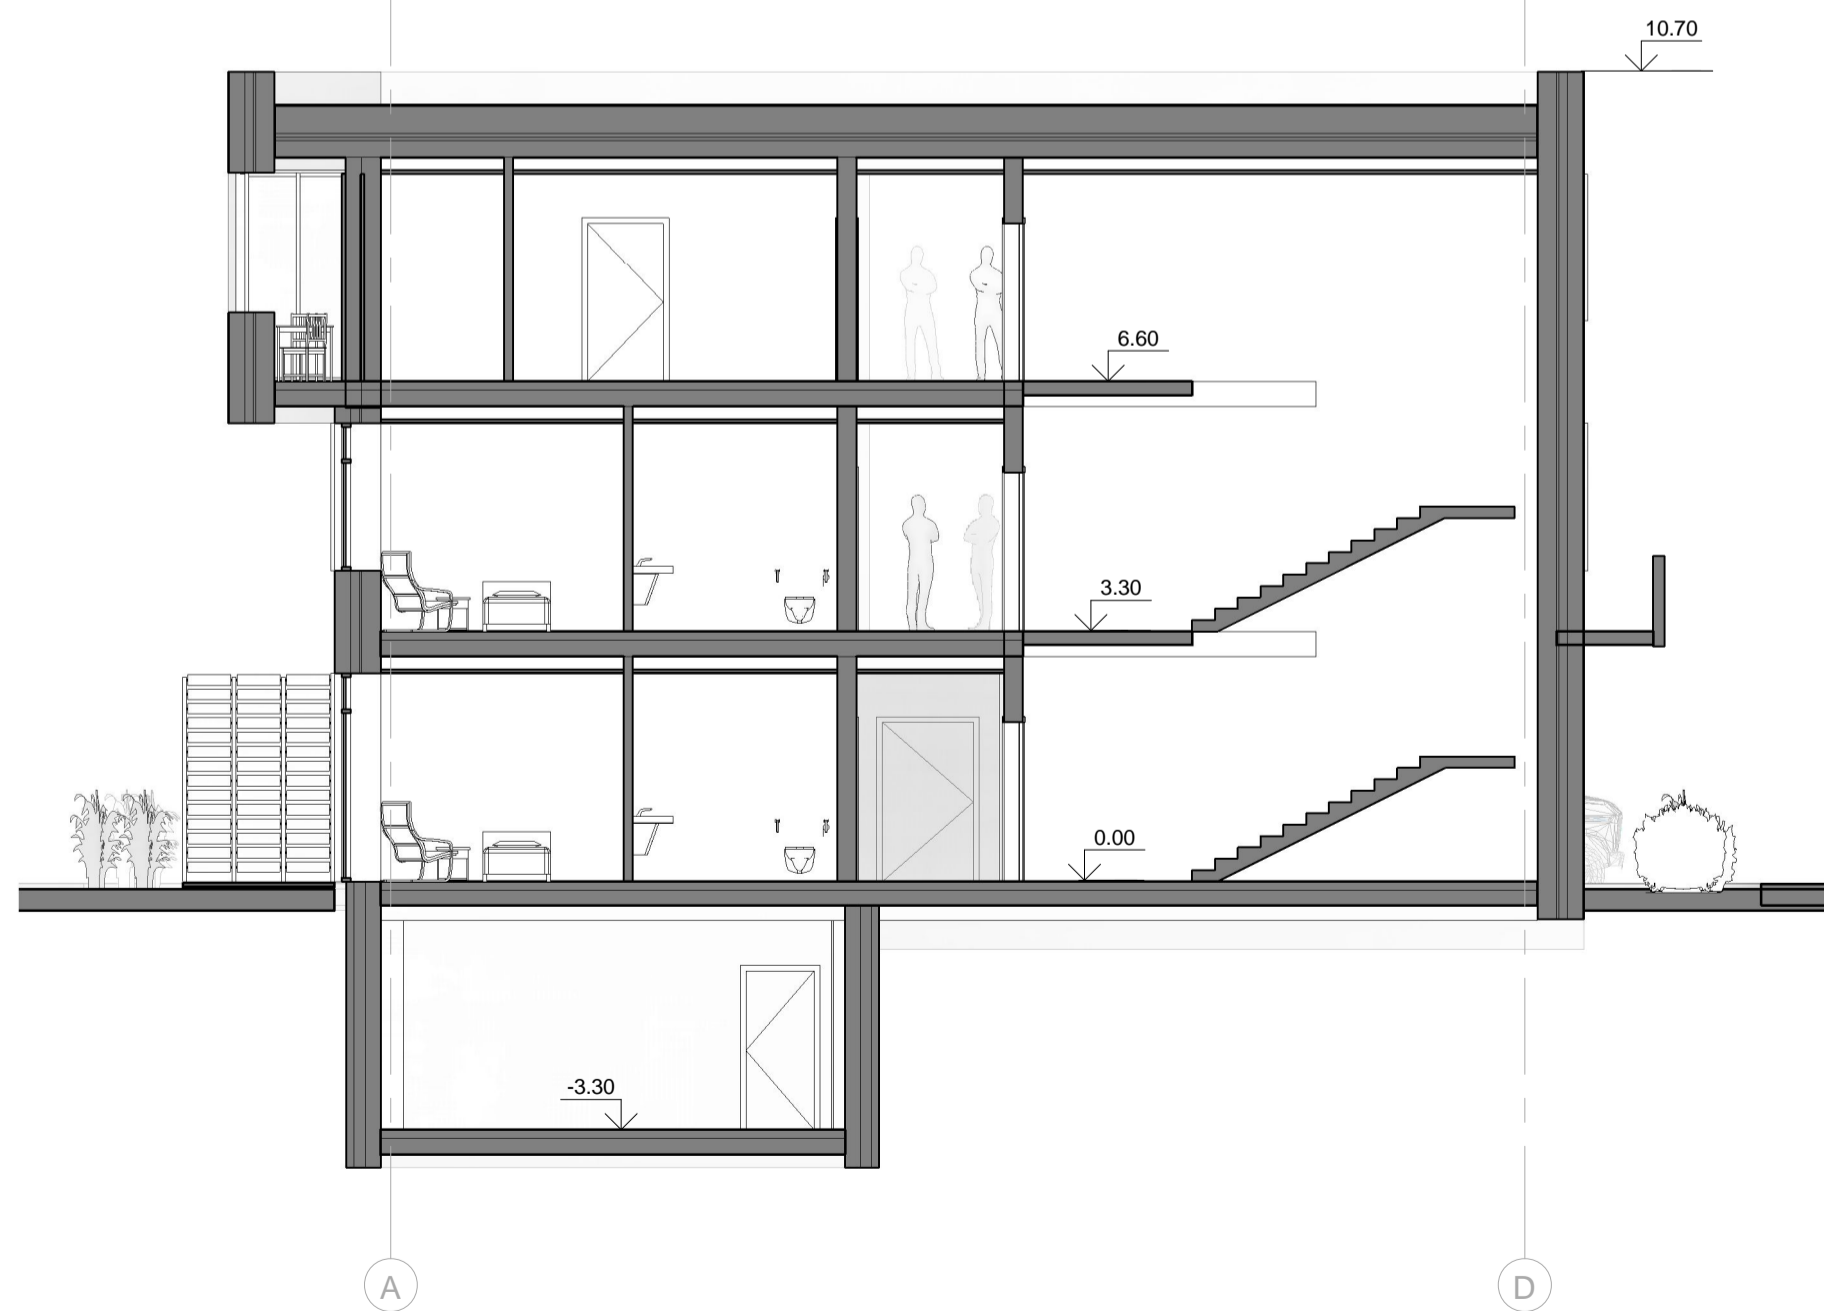


5 Pj vis 5-5
1 : 100


0	2021 02	Viešinimui		
Laida	Išleidimo data	Laidos statusas, keitimo priežastis (jei taikoma)		
KVAL. PATV. DOK. NR.	 TELEFONAS +37086629200 EL. PAŠTAS dbaprojektai@gmail.com www.dbaprojektai.lt		Statinio projekto pavadinimas Administracinis paskirties pastato A. Dauglos g. 1A, Klausu k., Seredžiaus sen., Jurbarko r. sav., paskirties keitimo gyvenamosios paskirties (vairi socialini grupi asmenims) paskirt kapitalinio remonto projektas	
968A	PV, PDV	D. Bacevicius	2021 02	Statinio numeris ir pavadinimas. Dokumentu pavadinimas 01 Administracinis pastatas 1 : 100 Pj viai 4-4, 5-5
LT	STATYTOJAS UAB "SEMATIX"		Dokumento žymuo 2101-01-PP-SA-5	LAPAS LAP 1 1




1 Fasadas 1-7
1 : 100

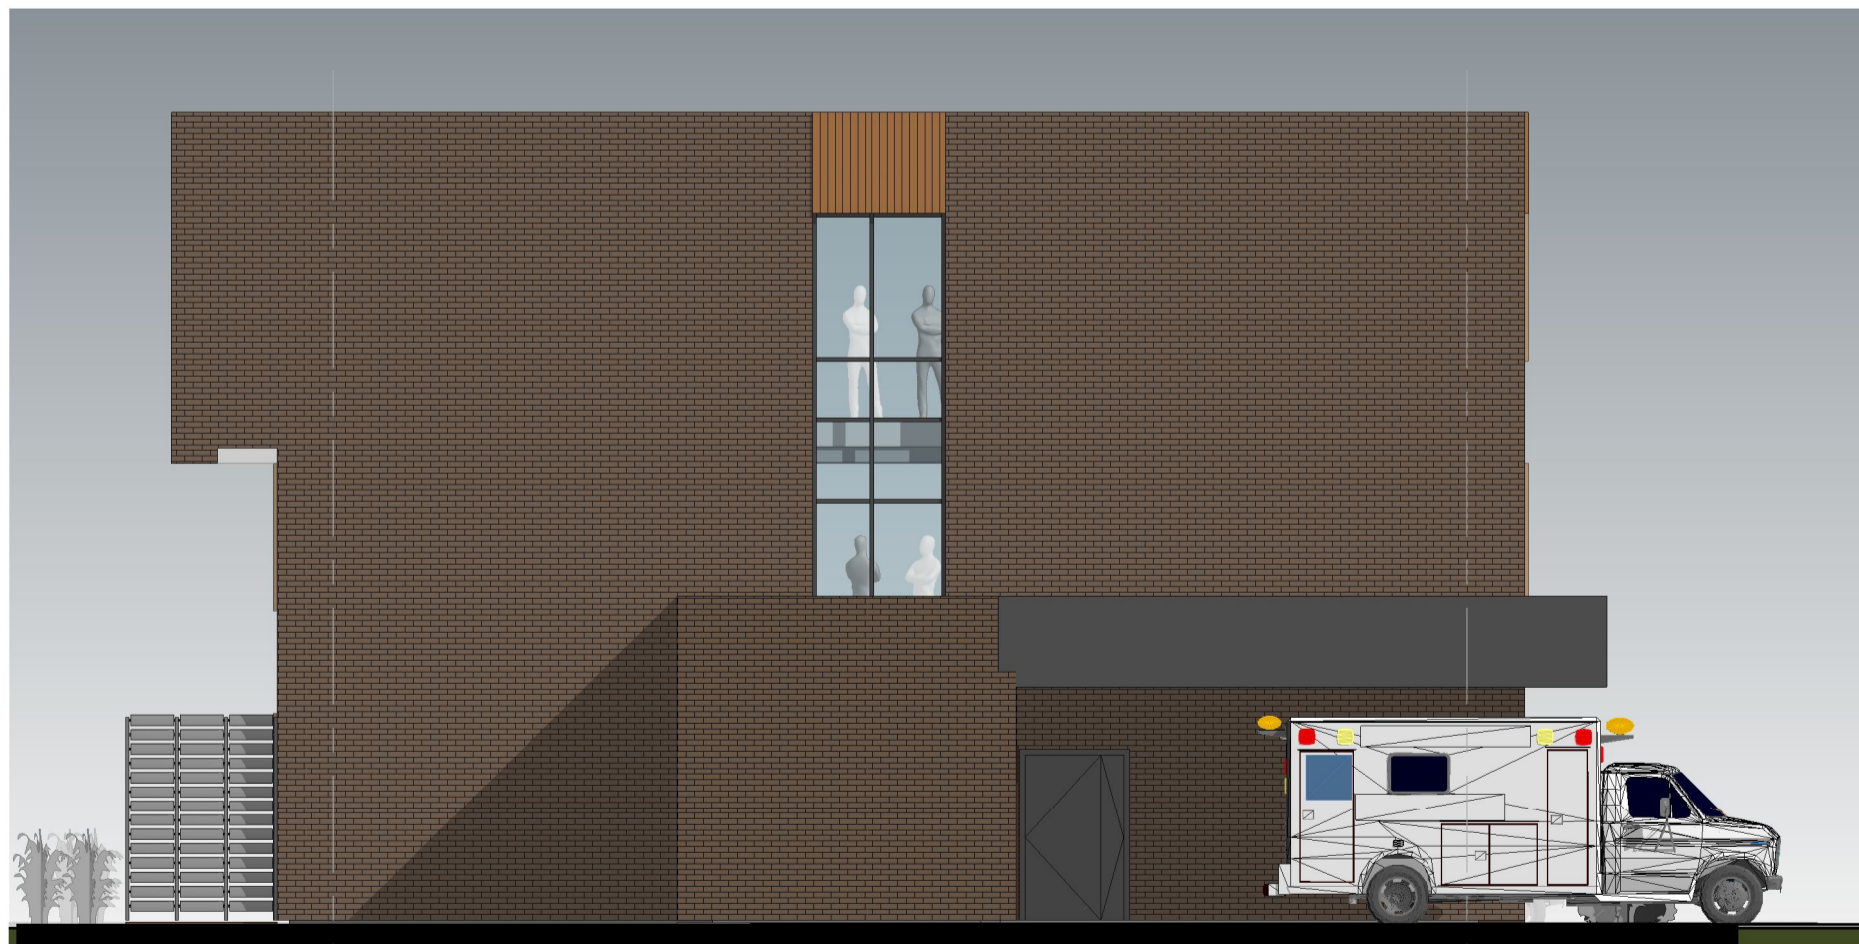

2 Fasadas A-D
1 : 100


0	2021 02	Viešinimui	
Laida	Išleidimo data	Laidos statusas, keitimo priežastis (jei taikoma)	
KVAL. PATV. DOK. NR.			Statinio projekto pavadinimas Administracinis paskirties pastato A. Dauglos g. 1A, Klausu i k., Seredžiaus sen., Jurbarko r. sav., paskirties keitimo gyvenamosios paskirties (vairi socialini grupi asmenims) paskirt kapitalinio remonto projektas
968A	PV, PDV	D. Bacevicius	2021 02
LT	STATYTOJAS UAB "SEMATIC"		Statinio numeris ir pavadinimas. Dokumento pavadinimas 01 Administracinis pastatas 1 : 100 Fasada 1-7, A-D
		Dokumento žymuo	LAPAS LAP
		2101-01-PP-SA-6	1 1

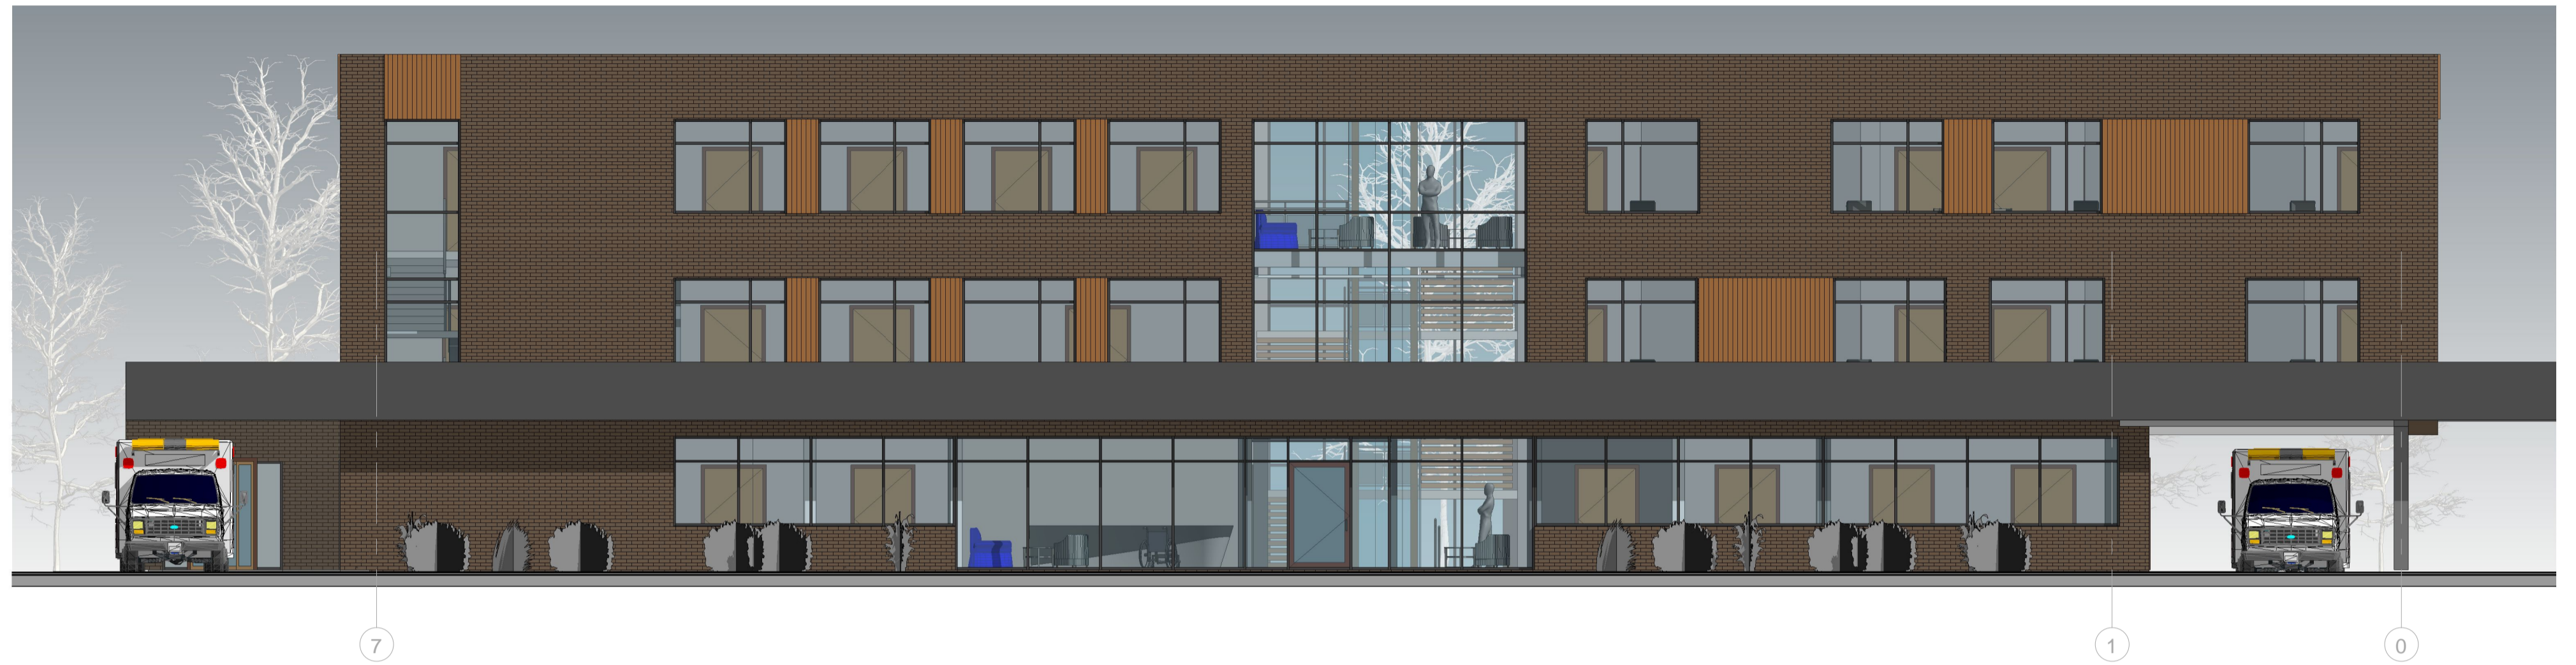

1 Fasadas 7-1
1 : 100




2 Fasadas D-A
1 : 100

0	2021 02	Viešinimui			
Laida	Išleidimo data	Laidos statusas, keitimo priežastis (jei taikoma)			
KVAL. PATV. DOK. NR.			Statinio projekto pavadinimas Administracinis paskirties pastato A. Dauglos g. 1A, Klausu k., Seredžiaus sen., Jurbarko r. sav., paskirties keitimo gyvenamosios paskirties (vairi socialini grupi asmenims) paskirt kapitalinio remonto projektas		
968A	PV, PDV	D. Bacevicius	2021 02	Statinio numeris ir pavadinimas. Dokumento pavadinimas 01 Administracinis pastatas 1 : 100 Fasada 7-1, D-A	LAIDA 0
LT	STATYTOJAS UAB "SEMATIX"		Dokumento žymuo 2101-01-PP-SA-7		LAPAS LAP 1 1




1 3D 1

0	2021 02	Viešinimui		
Laida	Išleidimo data	Laidos statusas, keitimo priežastis (jei taikoma)		
KVAL. PATV. DOK. NR.	 <small>TELEFONAS +37086629200 EL. PAŠTAS dbaprojektai@gmail.com, www.dbaprojektai.lt</small>		Statinio projekto pavadinimas Administracinis pastatas A. Dauglos g. 1A, Klausu k., Seredžiaus sen., Jurbarko r. sav., paskirties keitimo gyvenamosios paskirties (vairi socialini grupi asmenims) paskirt kapitalinio remonto projektas	
968A	PV, PDV	D. Bacevicius	2021 02	
Statinio numeris ir pavadinimas. Dokumentu pavadinimas 01 Administracinis pastatas Vizualizacija 1			LAIDA 0	
LT	STATYTOJAS UAB "SEMATIX"		Dokumentu žymuo 2101-01-PP-SA-8	LAPAS LAP 1 1




1 3D 2

0	2021 02	Viešinimui	
Laida	Išleidimo data	Laidos statusas, keitimo priežastis (jei taikoma)	
KVAL. PATV. DOK. NR.			Statinio projekto pavadinimas Administracinis pastatas A. Dauglos g. 1A, Klausu k., Seredžiaus sen., Jurbarko r. sav., paskirties keitimo gyvenamosios paskirties (vairi socialini grupi asmenims) paskirt kapitalinio remonto projektas
968A	PV, PDV	D. Bacevicius	2021 02
LT	STATYTOJAS UAB "SEMATIX"		Dokumento žymuo 2101-01-PP-SA-9
		LAPAS	LAP
		1	1




1 3D V1

0	2021 02	Viešinimui		
Laida	Išleidimo data	Laidos statusas, keitimo priežastis (jei taikoma)		
KVAL. PATV. DOK. NR.	 <small>TELEFONAS +37086629200 EL. PAŠTAS dbaprojektai@gmail.com www.dbaprojektai.lt</small>		Statinio projekto pavadinimas Administracinis paskirties pastato A. Daugelos g. 1A, Klausučių k., Seredžiaus sen., Jurbarko r. sav., paskirties keitimo gyvenamosios paskirties (vairi socialini grupi asmenims) paskirties kapitalinio remonto projektas	
968A	PV, PDV	D. Bacevičius	2021 02	
Statinio numeris ir pavadinimas. Dokumento pavadinimas 01 Administracinis pastatas Pirmo aukšto aksonometrija			LAIDA 0	
LT	STATYTOJAS UAB "SEMATIX"		Dokumento žymuo 2101-01-PP-SA-10	LAPAS LAP 1 1




1 3D V2

0	2021 02	Viešinimui	
Laida	Išleidimo data	Laidos statusas, keitimo priežastis (jei taikoma)	
KVAL. PATV. DOK. NR.			Statinio projekto pavadinimas Administracinis paskirties pastato A. Dauglos g. 1A, Klausu k., Seredžiaus sen., Jurbarko r. sav., paskirties keitimo gyvenamosios paskirties (vairi socialini grupi asmenims) paskirt kapitalinio remonto projektas
968A	PV, PDV	D. Bacevicius	2021 02
STATYTOJAS UAB "SEMATIX"			Statinio numeris ir pavadinimas. Dokumento pavadinimas 01 Administracinis pastatas Antro aukšto aksonometrija
LT	Dokumento žymuo 2101-01-PP-SA-11		LAIDA 0 LAPAS LAP 1 1



1 3D V3

0	2021 02	Viešinimui		
Laida	Išleidimo data	Laidos statusas, keitimo priežastis (jei taikoma)		
KVAL. PATV. DOK. NR.			Statinio projekto pavadinimas Administracinis paskirties pastato A. Daugelos g. 1A, Klausu k., Seredžiaus sen., Jurbarko r. sav., paskirties keitimo gyvenamosios paskirties (vairi socialini grupi asmenims) paskirt kapitalinio remonto projektas	
968A	PV, PDV	D. Bacevicius	2021 02	LAIDA
				0
				LAPAS LAP
LT	STATYTOJAS UAB "SEMATIX"		Dokumento žymuo 2101-01-PP-SA-12	1 1