


TOPOGRAFINIS PLANAS M 1:500


Sklypo Statybininkų g. 5, Vilkija  
orientacinis planas

Objektas: | Nr.52:19:1187

Koordinacijų sistema – LKS-94

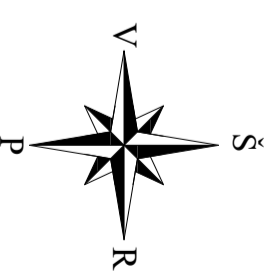

X=6101450.00  
Y=473150.00

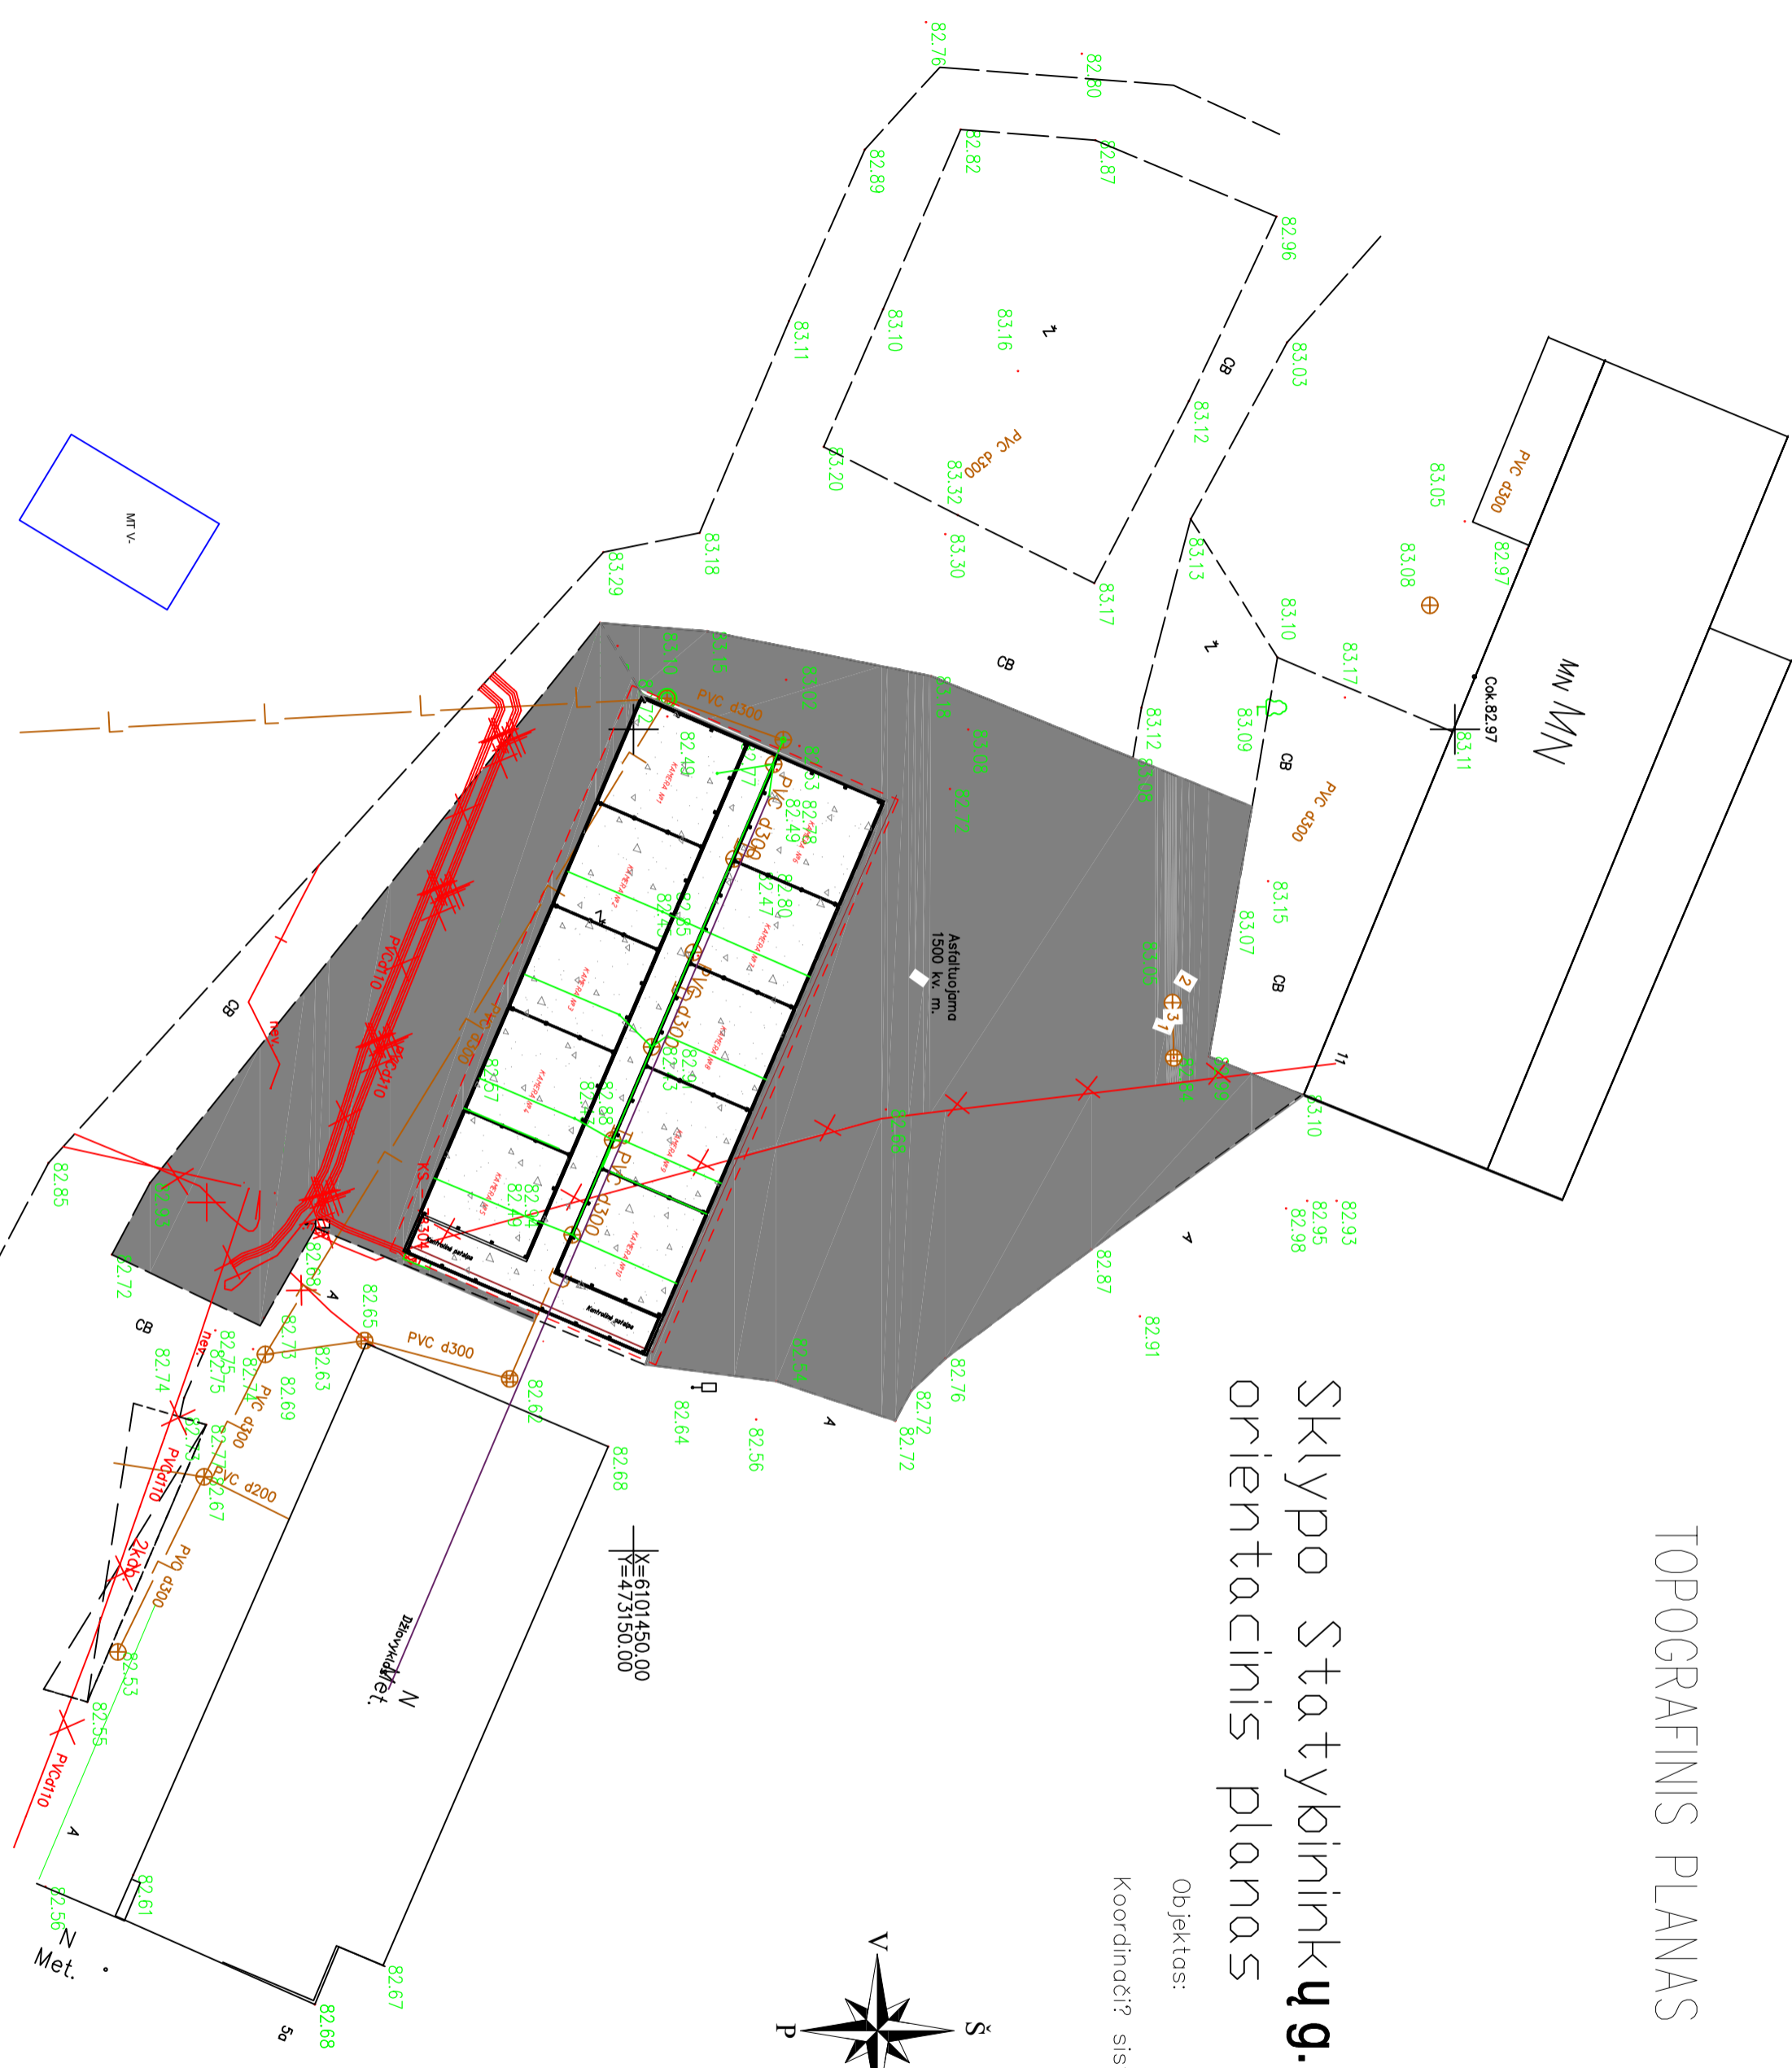

M 1:500

Met.