



Projekto pavadinimas	KULTŪROS IR MOKSLO PASKIRTIES PASTATO JAUNYSTĖS G. 5, BUTRIMONIŲ MSTL., ALYTAUS R. SAV. REKONSTRUKCIJOS PROJEKTAS
Statybos adresas	JAUNYSTĖS G. 5, BUTRIMONIŲ MSTL., ALYTAUS R. SAV.
Statinio pagrindinė naudojimo paskirtis	7.10. KULTŪROS PASKIRTIES PASTATAI; 7.11. MOKSLO PASKIRTIES PASTATAI
Statybos rūšis	REKONSTRUKCIJA
Užsakovas (statytojas)	A. S.
Projekto dalys	BD (bendroji dalis)
Tomas	I iš I
Projekto stadija	PP (projektiniai pasiūlymai)
Projekto laida	0
Statinio kategorija	NEYPATINGAS
Projektuotojas	G. ŠPOKO II SKARDŽIO G. 10, ALYTUS Į. K. 250110330 TEL.NR.: 8-698-41270 El. pašto adresas: <a href="mailto:gintaras.proja@gmail.com">gintaras.proja@gmail.com</a>
Projekto numeris	7P/19
Projekto parengimo metai	2020 m.

PAREIGOS	VARDAS, PAVARDĖ, ATESTATO NR.	PARAŠAS
PV	Gintaras Špokas, A717	
PDV	Gintaras Špokas, A717	
STATYTOJAS	A. S.	

G. ŠPOKO INDIVIDUALI ĮMONĖ



Dokumento žymuo	Lapų sk.	Laida	Dokumento pavadinimas	Pastabos	Lapo nr.
<b>BYLOS (SEGTUVO) TEKSTINIŲ DOKUMENTŲ ŽINIARAŠTIS</b>					
-	2	0	Projektinių pasiūlymų rengimo užduotis		2,3
7P/19-PP-BD-BAR	2	0	Aiškinamasis raštas		4,5
<b>BYLOS (SEGTUVO) GRAFINIŲ DOKUMENTŲ (BRĖŽINIŲ) ŽINIARAŠTIS</b>					
7P/19-PP-SA-B1	1	0	Plano schema m 1:100		6
7P/19-PP-SA-B2			Stogo planas m 1:100		7
7P/19-PP-SA-B3			Fasadai m 1:200		8
7P/19-PP-SA-B4	1	0	Pjūvio A-A schema m 1:200		9

Kval. patv. dok. nr.	G. ŠPOKO INDIVIDUALI ĮMONĖ				Statinio projekto pavadinimas KULTŪROS IR MOKSLO PASKIRTIES PASTATO JAUNYSTĖS G. 5, BUTRIMONIŲ MSTL., ALYTAUS R. SAV. REKONSTRUKCIJOS PROJEKTAS		
A717	PV	G. Špokas		2020-06	Dokumento pavadinimas Bylos (segtuvo) sudėties žiniaraštis	Laida	
A717	PDV	G. Špokas				0	
LT	Statytojas ir (arba) užsakovas: A. S.				Dokumento žymuo 7P/19-PP-BD -BSŽ	Lapas	Lapų
						1	1

PROJEKTINIŲ PASIŪLYMŲ RENGIMO UŽDUOTIS

TURITINŲ:  
Komunalinio ūkio ir architektūros  
skyriaus vyriausiasis architektas  
Edvardas Minkevičius

*[Handwritten signature]*  
2020 06 08

1.	Informacija apie sumanytą projektuoti statinį ar jo dalį (pavadinimas, statybos rūšis, statinio kategorija, statinio pagrindinė naudojimo paskirtis), žemės sklypo ir statinio (techniniai ir paskirties) rodikliai (tarp jų gamybos, kitos planuojamos ūkinės veiklos, paslaugų apimtis, butų, vietų, lovų, aptarnaujamų žmonių skaičius; statinio ar jo dalies naudojimo paskirties keitimo atveju nurodoma esama ir būsima paskirtys;	
1.1	Projekto pavadinimas	KULTŪROS IR MOKSLO PASKIRTIES PASTATO JAUNYSTĖS G. 5, BUTRIMONIŲ MSTL., ALYTAUS R. SAV. REKONSTRUKCIJOS PROJEKTAS
1.2	Statybos rūšis	REKONSTRUKCIJA
1.3	Statinio kategorija	NEYPATINGAS STATINYS
1.4	Statinio pagrindinė naudojimo paskirtis	7.10. KULTŪROS PASKIRTIES PASTATAI; 7.11. MOKSLO PASKIRTIES PASTATAI
2.	Projektinių pasiūlymų paskirtis	<ul style="list-style-type: none"> <li>INFORMUOTI VISUOMENĘ APIE VISUOMENEI SVARBAUS STATINIO AR STATINIO DALIES, TERITORIJŲ PLANAVIMO [STATYMO [5.12] 20 STRAIPSNYJE NUMATYTAIS ATVEJ AIS STATINIO AR STATINIO DALIES, NUMATOMĄ PROJEKTAVIMĄ AR STATINIO ( STATINIO DALIES) PASKIRTIES KEITIMĄ;</li> <li>SPECIALIESIEMS REIKALAVIMAMS (SPECIALIESIEMS ARCHITEKTŪROS, SAUGOMOS TERITORIJOS TVARKYMO IR APSAUGOS IR PAVELDOSAUGOS ) NUSTATYTI;</li> </ul>
3.	Projektinių pasiūlymų sudėtis	REGLANTTUOJAMOS APIMTIES TEKSTINĖ BEI GRAFINĖ INFORMACIJA APIE SUMANYTĄ STATYTI , REKONSTRUOTI AR REMONTUOTI PASTATĄ AR PATALPAS
4.	Statytojo pateikiami dokumentai ir kiti duomenys	1. NEKILNOJAMOJO TURTO REGISTRO DUOMENŲ BAZĖS IŠRAŠAS
5.	Projektinių pasiūlymų vaizdinė informacija	SUMANYTO STATYTI, REKONSTRUOTI AR REMONTUOTI PASTATĄ AR PATALPAS AUKŠTŲ PLANŲ SCHEMOS
6.	Kiti duomenys (projektinių pasiūlymų parengimo terminai, Statytojui pateikiamų projektinių pasiūlymų kopijų ir kompiuterinių laikmenų su įrašyta projektinių pasiūlymų kopija kiekis ir kita).	PPROJEKTINIŲ PASIŪLYMŲ PARENGIMO DATA: IKI 2020-06-30; STATYTOJUI PATEIKIAMA VIENA POPIERINĖ PP KOPIJA IR SKAITMENINIS ĮRAŠAS (PDF formatu)

STATYTOJAS (UŽSAKOVAS):

A. S.

PROJEKTUOTOJAS: .....



..... G. ŠPOKO II; j. k. 250110330

PROJEKTO VADOVAS .....


(kvalifikacijos atestato nr. A717)

..... GINTARAS ŠPOKAS



# AIŠKINAMASIS RAŠTAS

## 1. Statinio statybos vieta, gretimos teritorijos, transporto tinklas Statinio adresas: Jaunystės g. 5. Butrimonių mstl., Alytaus r. sav.

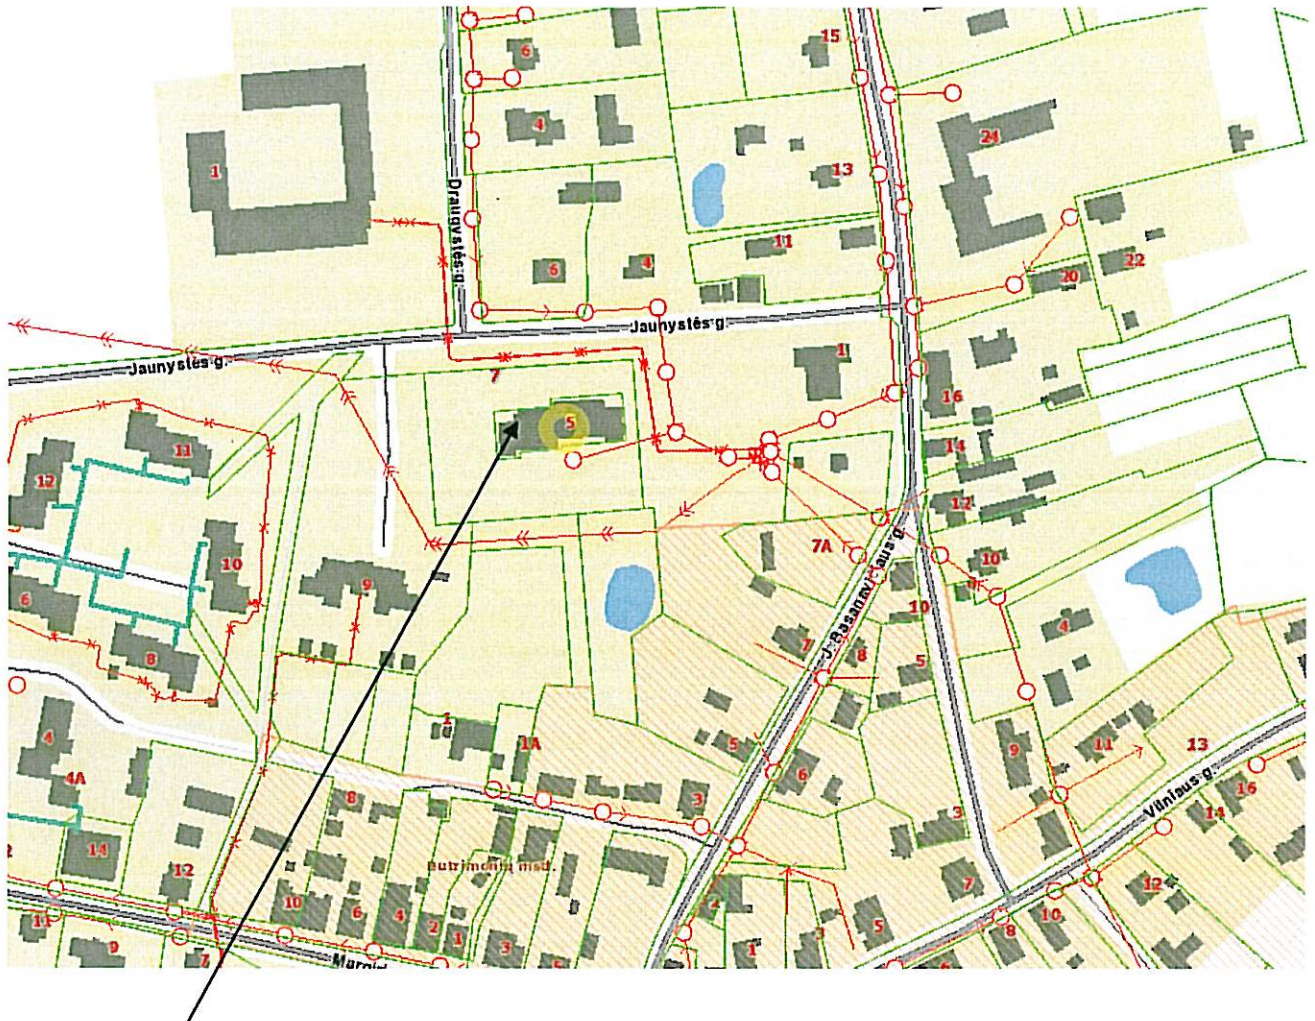

Objekto vieta Alytaus r. savivaldybėje

## 2. Statinio (patalpų) pagrindinė naudojimo paskirtis

Esama patstato pagrindinė naudojimo paskirtis – kultūros, mokslo.

Kval. patv. dok. nr.	G. ŠPOKO INDIVIDUALI ĮMONĖ				Statinio projekto pavadinimas KULTŪROS IR MOKSLO PASKIRTIES PASTATO JAUNYSTĖS G. 5, BUTRIMONIŲ MSTL., ALYTAUS R. SAV. REKONSTRUKCIJOS PROJEKTAS			
A717	PV	G. Špokas		2020-06	Dokumento pavadinimas Bendrasis aiškinamasis raštas	Laida		
A717	PDV	G. Špokas		2020-06		0		
LT	Statytojas ir (arba) užsakovas: A. S.				Dokumento žymuo 7P/19-PP-BD -BAR		Lapas 1	Lapų 2

### 3. Statinio bendrieji rodikliai

#### 3.1 Bendras plotas:

- Prieš rekonstrukciją: 531,28 m<sup>2</sup>;
- Po rekonstrukcijos: 531,28 m<sup>2</sup>;

#### 3.2 Pastato aukštis

- Prieš rekonstrukciją: 3,7 m;
- Po rekonstrukcijos: 9,10 m;

#### 3.3 Pastato tūris:

- Prieš rekonstrukciją: 2050,0 m<sup>3</sup>;
- Po rekonstrukcijos: 3550,0 m<sup>3</sup>.

### 4. Statinio statybos rūšis

Rekonstrukcija.

### 5. Automobilių stovėjimo vietų poreikis

Bendras plotas nedidinamas. Automobilių stovėjimo poreikis nekinta.

### 6. Patalpų pritaikymas ŽN (žmonės su negalia)

Numatoma tik įrengti šlaitinės konstrukcijos stogą vietoje esančio sutapdinto stogo. Pastato pritaikymas ŽN poreikiams bus sprendžiamas kitame etape.


### 7. Projektinių pasiūlymų sprendiniai

Numatoma tik įrengti šlaitinės konstrukcijos stogą vietoje esančio sutapdinto stogo. Pastato išplanavimas nekeičiamas, priestatai neprojektuojami, patalpos pastogėje nenumatomos.

PV Gintaras Špokas, kvalifik. atest. Nr. A717



7P/19-PP-BD -BAR	Lapas	Lapų	Laida
	2	2	0

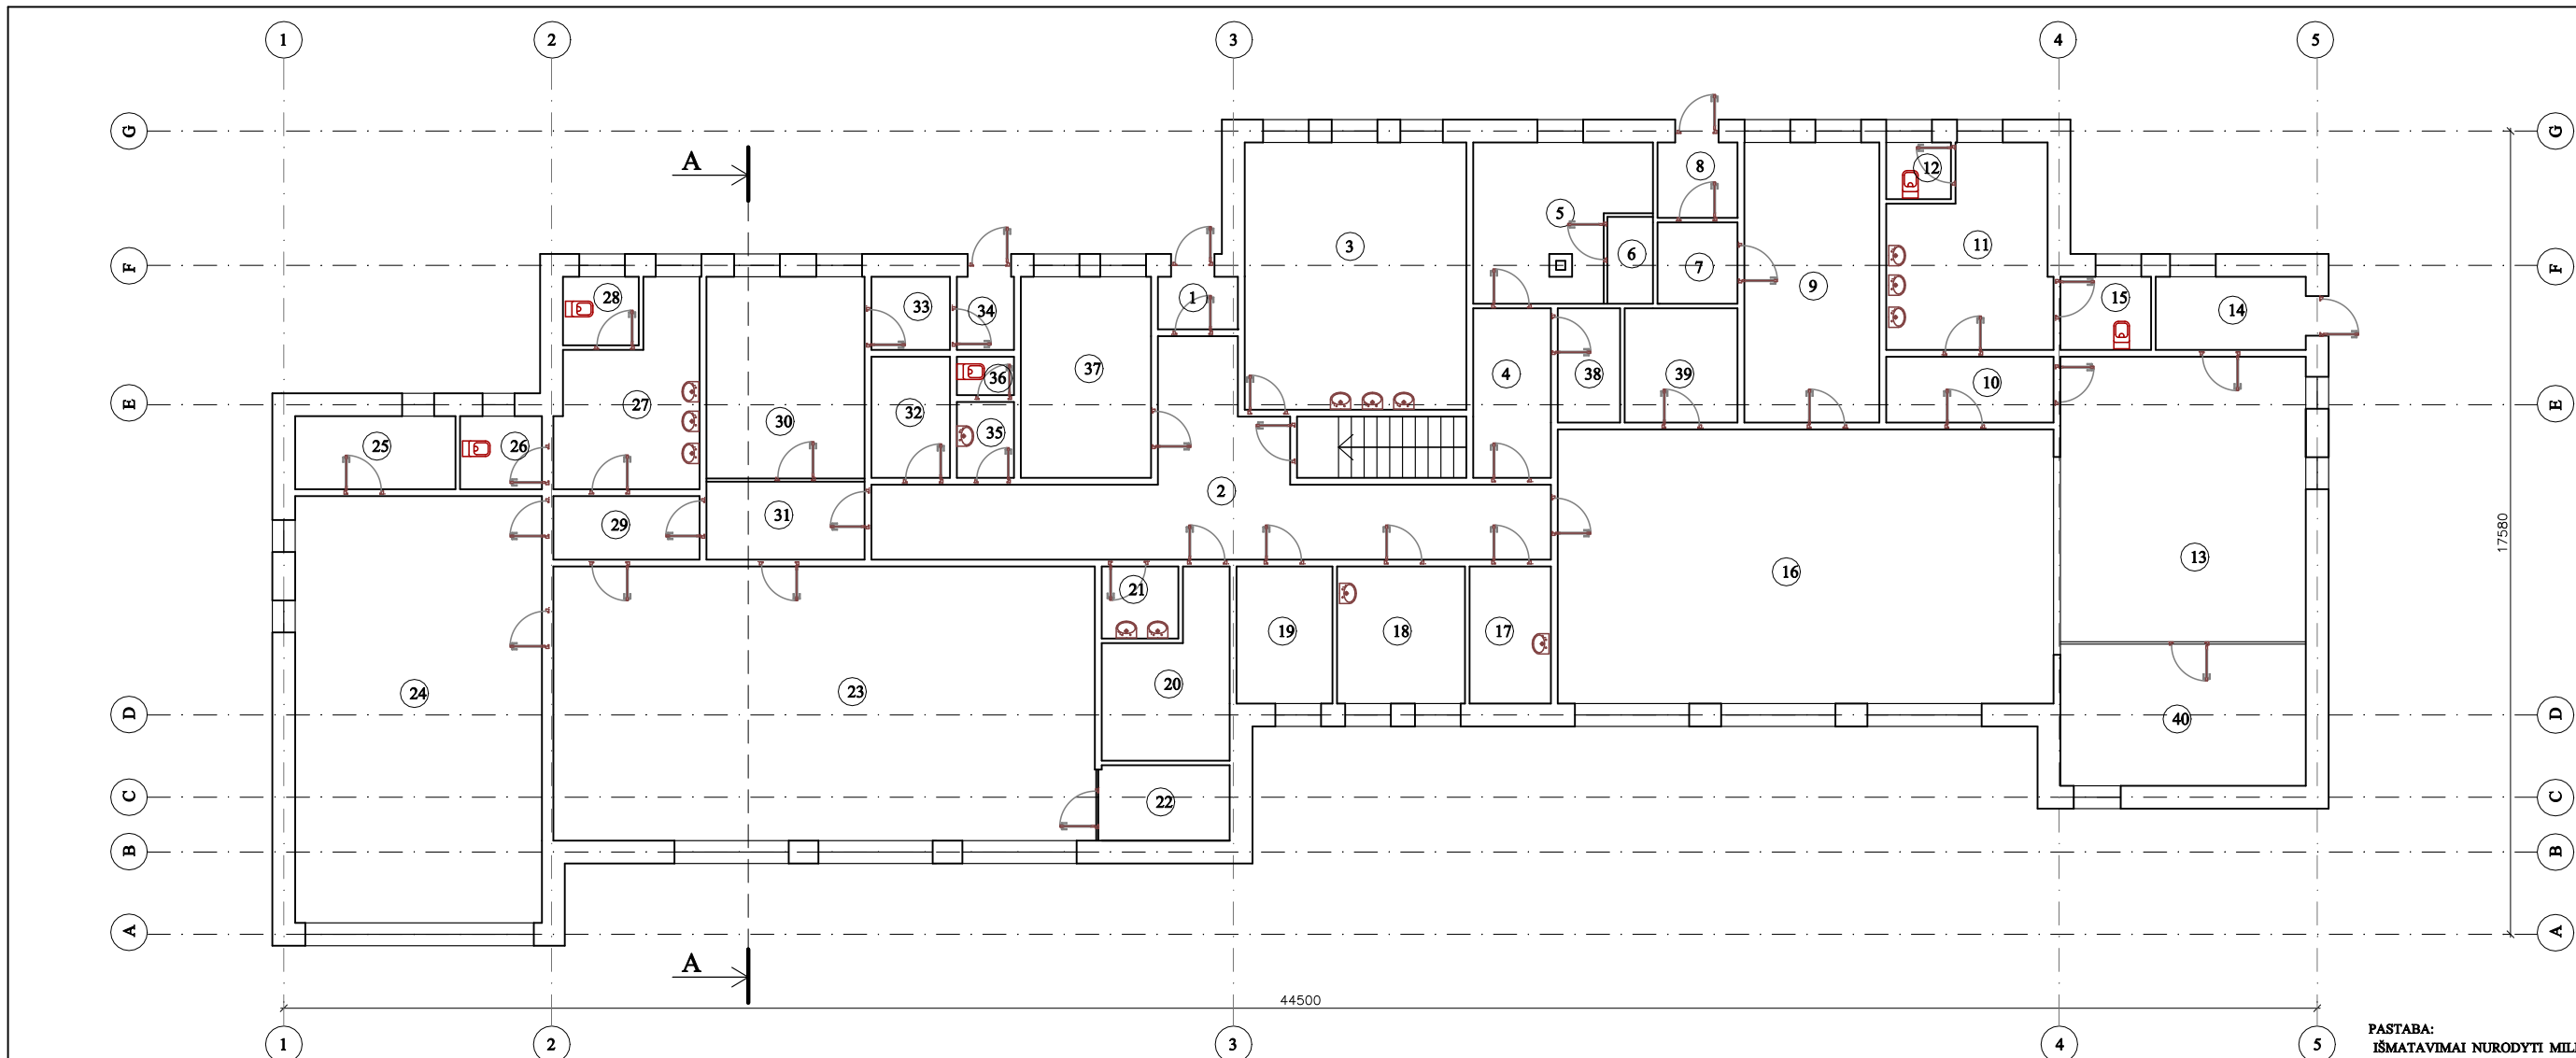


PASTABA:  
IŠMATAVIMAI NURODYTI MILIMETRAIS

EIL. NR.	PATALPOS PAVADINIMAS	PLOTAS m²	EIL. NR.	PATALPOS PAVADINIMAS	PLOTAS m²	EIL. NR.	PATALPOS PAVADINIMAS	PLOTAS m²	EIL. NR.	PATALPOS PAVADINIMAS	PLOTAS m²
1	TAMBŪRAS	1,97	9	RŪBĖNĖ	15,23	17	INDŲ PLOVYKLA	4,80	25	SANDĖLIS	2,88
2	KORIDORIUS	24,62	10	KORIDORIUS	4,29	18	MED. KAMBARYS	9,02	26	SAN. MAZGAS	2,02
3	VIRTUVĖ	28,02	11	PRAUSYKLA	11,01	19	KAMBARYS	6,76	27	PRAUSYKLA	2,20
4	KORIDORIUS	5,33	12	WC	2,24	20	TECHNINĖ PATALPA	8,43	28	WC	1,21
5	SKALBYKLA	11,00	13	MIEGAMASIS	32,28	21	PRAUSYKLA	3,56	29	KORIDORIUS	10,83
6	DŽIOVYKLA	1,50	14	SANDĖLIS	5,83	22	SANDĖLIS	4,59	30	KAMBARYS	4,75
7	TAMBŪRAS	2,46	15	WC	2,43	23	ŽAIDIMŲ KAMBARYS	71,34	31	KORIDORIUS	4,50
8	TAMBŪRAS	2,80	16	ŽAIDIMŲ KAMBARYS	65,10	24	MIEGAMASIS	51,17	32	SANDĖLIS	18,13




VISO: 474,15

Kval. patv. dok. nr.	G.ŠPOKO INDIVIDUALI ĮMONĖ			Projekto pavadinimas	KULTŪROS IR MOKSLO PASKIRTIES PASTATO JAUNYSTĖS G. 5, BUTRIMONIŲ MSTL., ALYTAUS R. SAV. REKONSTRUKCIOS PROJEKTAS	
	A717	PV	G. Špokas	2020-06	Dokumento pavadinimas	Laida
A717	PDV(SA)	G. Špokas			PLANO SCHEMA. ALT. +1,0 m	M 1:100 0
LT	Statytojas ir (arba) užsakovas A. S.			Dokumento žymuo	Lapas Lapų	
					7P/19-PP-SA.B1	1 1

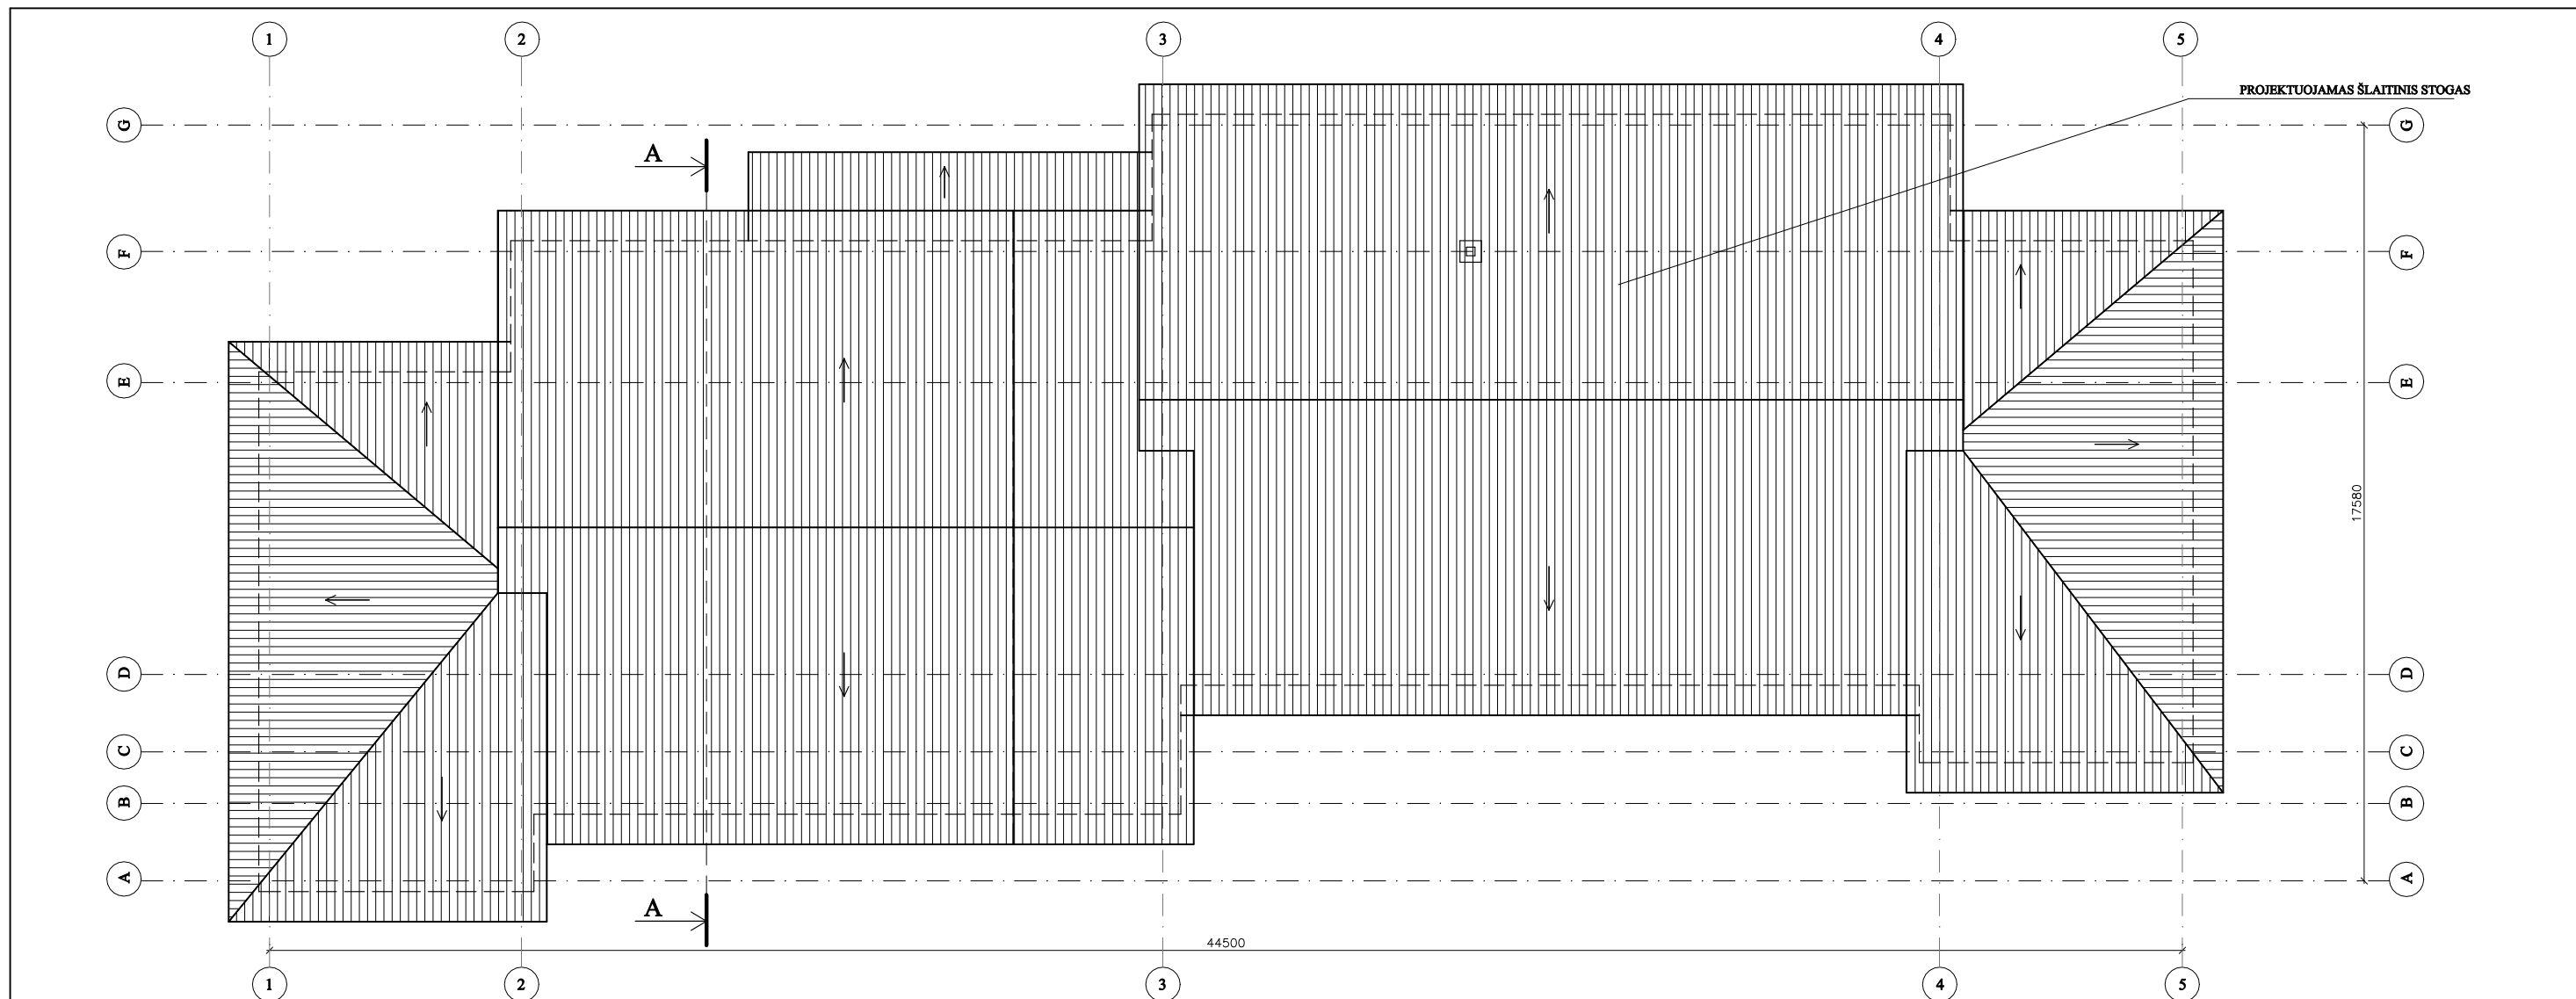

Kval. patv. dok. nr.	G.ŠPOKO INDIVIDUALI ĮMONĖ			Projekto pavadinimas KULTŪROS IR MOKSLO PASKIRTIES PASTATO JAUNYSTĖS G. 5, BUTRIMONIŲ MSTL., ALYTAUS R. SAV. REKONSTRUKCIOS PROJEKTAS	
	A717	PV	G. Špokas	2020-06	Dokumento pavadinimas
A717	PDV(SA)	G. Špokas			STOGO PLANAS
					M 1:100
LT	Statytojas ir (arba) užsakovas A. S.			Dokumento žymuo	
				7P/19-PP-SA.B2	Lapas Lapų
					1 1
					Laida
					0




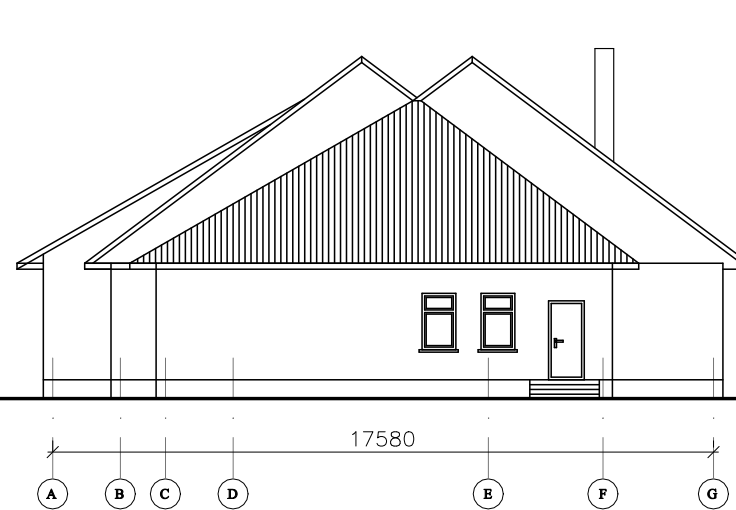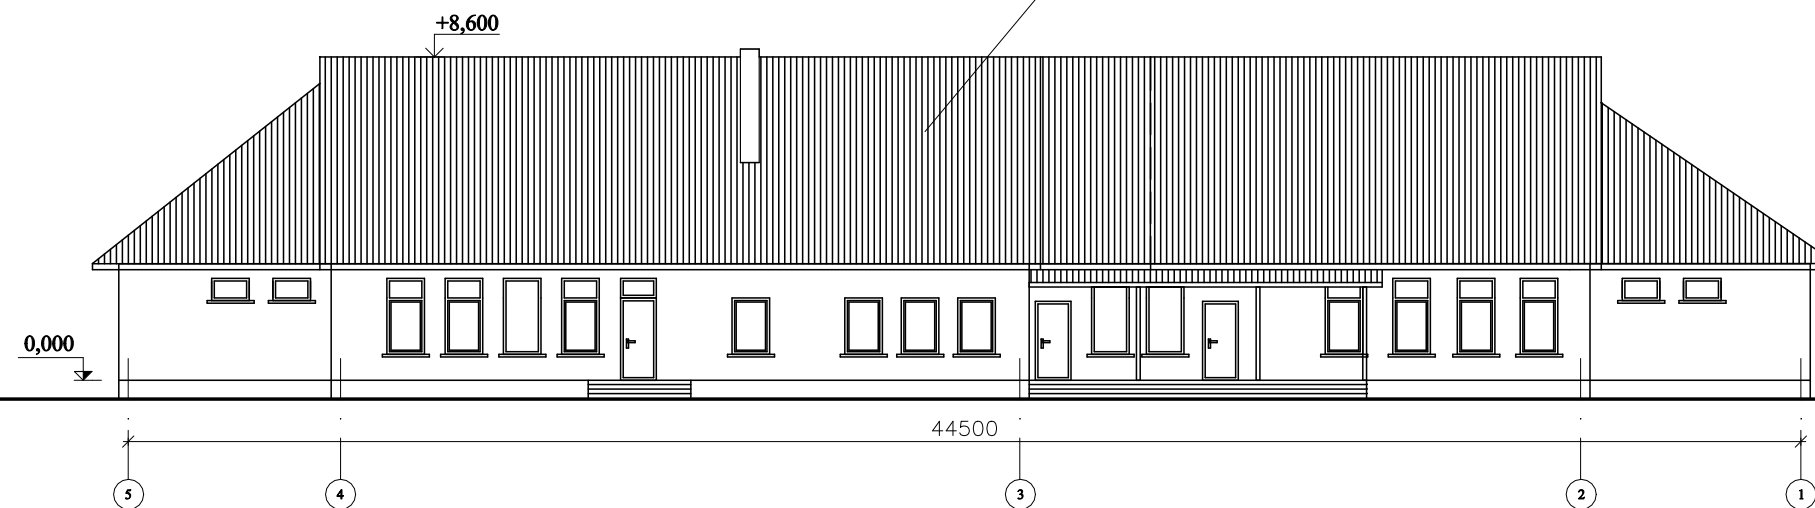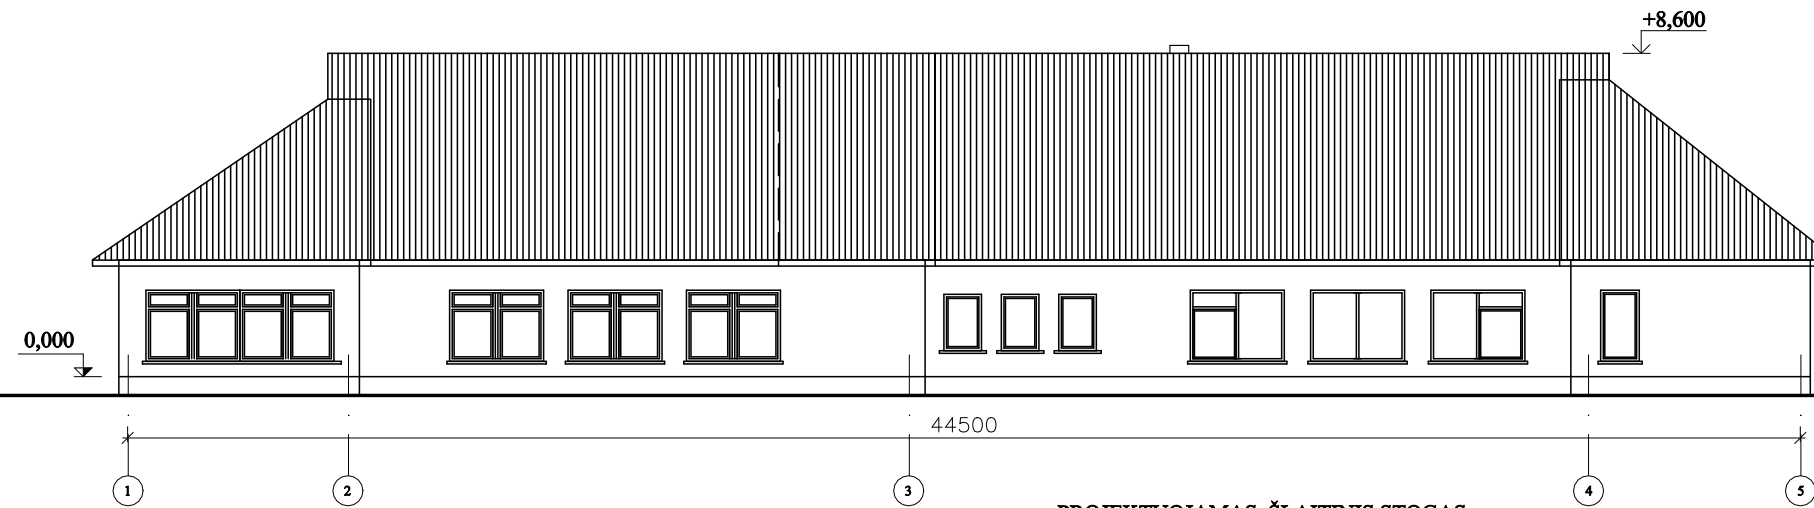

**PASTABOS:**

1. STOGO DANGA - PLASTIKUOTOS PROFILIUOTOS SKARDOS LAKŠTAI ARBA BEASBESTČIAI BANGUOTI LAKŠTAI.
2. AUKŠČIŲ ALTITUDĖS NURODYTOS METRAIS, IŠMATAVIMAI - MILIMETRAIS

Kval. patv. dok. nr.	G.ŠPOKO INDIVIDUALI ĮMONĖ			Projekto pavadinimas KULTŪROS IR MOKSLO PASKIRTIES PASTATO JAUNYSTĖS G. 5, BUTRIMONIŲ MSTL., ALYTAUS R. SAV. REKONSTRUKCIJOS PROJEKTAS	
	A717	PV	G. Špokas	2020-06	Dokumento pavadinimas
A717	PDV(SA)	G. Špokas			FASADAI
					M 1:200
LT	Statytojas ir (arba) užsakovas A. S.			Dokumento žymuo	
				7P/19-PP-SA.B3	Lapas Lapų
				1	1

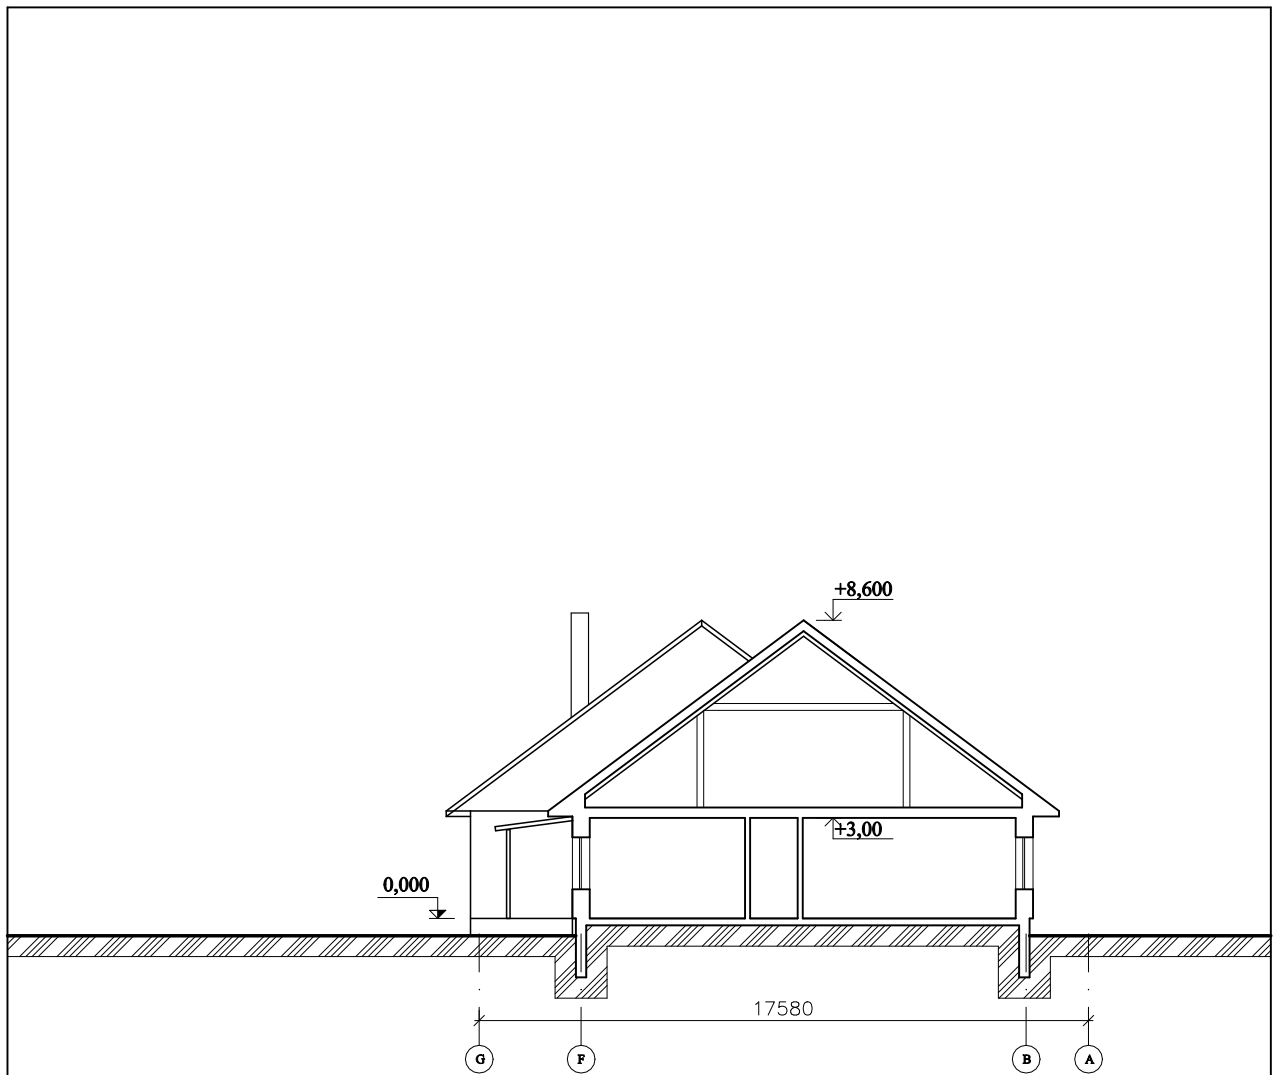

PASTABOS:  
1. AUKŠČIŲ ALTITUDĖS NURODYTOS METRAIS, IŠMATAVIMAI - MILIMETRAIS

Kval. patv. dok. nr.	G.ŠPOKO INDIVIDUALI ĮMONĖ			Projekto pavadinimas KULTŪROS IR MOKSLO PASKIRTIES PASTATO JAUNYSTĖS G. 5, BUTRIMONIŲ MSTL., ALYTAUS R. SAV. REKONSTRUKCIJOS PROJEKTAS	
A717	PV	G. Špokas	2020-06	Dokumento pavadinimas PJŪVIO A-A SCHEMA M 1:200	Laida
A717	PDV(SA)	G. Špokas			0
LT	Statytojas ir (arba) užsakovas A. S.			Dokumento žymuo 7P/19-PP-SA.B4	Lapas Lapų 1 1