

GRAFINĖ DALIS



Vizualizacija nr. 1 – vaizdas iš paukščio skrydžio




Vizualizacija nr. 2 – Šeimyniškių g. perspektyva iš vakarų



Vizualizacija nr. 3 – Šeimyniškių g. perspektyva iš rytų



Vizualizacija nr. 4 – Kiemo erdvė

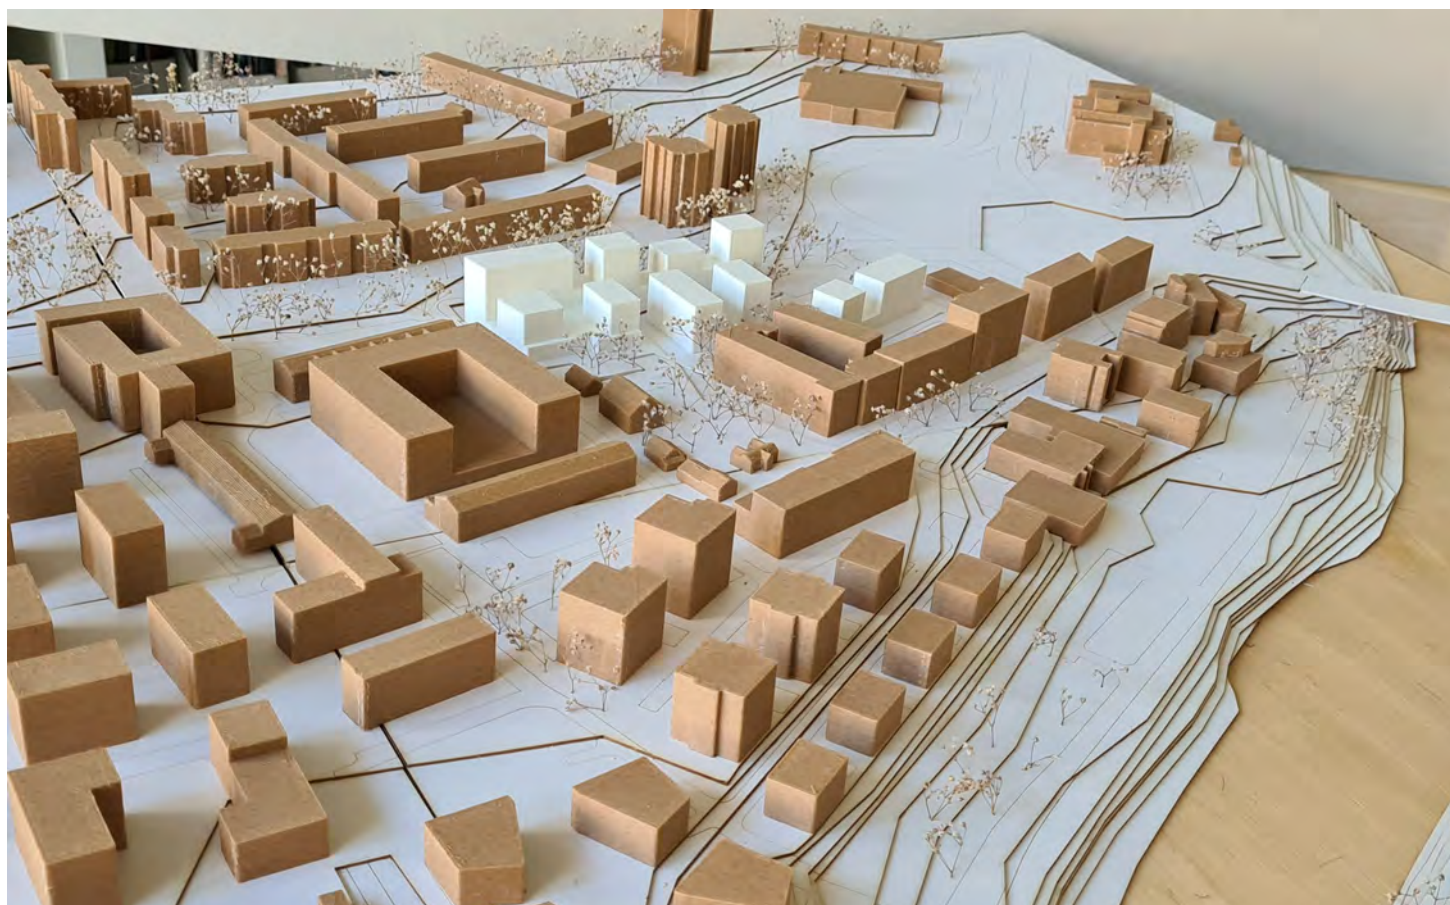

Maketo fotofiksacija



- SUTARTINIAI ŽYMĖJIMAI:
- sklypo riba;
 - gatvių raudonosios linijos;
 - projektuojamų pastatų 1 aukšto kontūras;
 - projektuojamų pastatų korpusų, esančių virš 1 aukšto, kontūras;
 - požeminės aut. saugyklos kontūras;
 - servitutas;
 - pakabinamų balkonų zona;
 - kietos dangos;
 - želdiniai klombose (krūmai, žemaūgiai medžiai);
 - veja;
 - plastikiniu koriu sustiprinta veja;
 - gaisrinio automobilio trasa ir aikštelės;
 - vaikų žaidimų ir poilsio aikštelės;
 - įvažiavimas į sklypą;
 - įėjimai į komercines patalpas;
 - įėjimai į daugiabučių gyvenamųjų namų laiptines;
 - požeminiai atliekų surinkimo konteineriai;
 - antžeminiai laikino atliekų sandėliavimo konteineriai;
 - išsaugomi esami medžiai už sklypo ribų;
 - išsaugomi esami medžiai sklype (2 vnt.);
 - šalinami saugotini medžiai;
 - šalinami nevertingi medžiai;
 - šalinamas medis, DP metu pažymėtas, kaip išsaugojamas;
 - naujai sodinami medžiai;

- INŽINERINIŲ TINKLŲ SUTARTINIAI ŽYMĖJIMAI:
- V1 - projektuojami buitinio vandentiekio tinklai;
 - F1 - projektuojami buitinio nuotakyno tinklai;
 - L1 - projektuojami lietaus vandens tinklai;
 - R0 - projektuojami ryšių tinklai;
 - E4 - projektuojami elektros tinklai;
 - - projektuojami šilumos perdavimo tinklai;

BENDRIEJI STATINIO RODIKLIAI	
SKLYPAS	
1 Sklypo plotas	11363 m ²
2 Statinių užimamas žemės sklypo plotas	5693 m ²
3 Sklypo užstatymo tankis	50%
4 Sklypo užstatymo intensyvumas	1.5
5 Priklausomųjų želdynų dalis sklype	30%
6 Aut. stovėjimo vietų skaičius sklype	14 vnt.
7 Aut. stovėjimo vietų skaičius požeminėje saugykloje	242 vnt.
8 Bendras antžeminis pastato plotas	17050 m ²
9 Butų skaičius	302 vnt.

EKSPLIKACIJA:

- A. Daugiabutis gyvenamasis namas su prekybos ir paslaugų paskirties patalpomis;
B. Daugiabutis gyvenamasis namas;
C. Daugiabutis gyvenamasis namas su paslaugų paskirties patalpomis;
D. Daugiabutis gyvenamasis namas;
E. Daugiabutis gyvenamasis namas;
F. Daugiabutis gyvenamasis namas;
TR. Transformatorinė
01. Vaikų žaidimų aikštelės;
02. Pasyvaus poilsio aikštelė;
03. Aktyvaus poilsio aikštelė;
04. Atliekų laikino sandėliavimo zona;
05. Požeminių atliekų konteinerių zona;

PASTABOS:

1. Visi sprendiniai tikslinami techninio projekto metu;
2. Sklypas patenka į Vilniaus senamiesčio (kodas 16073) vizualinės apsaugos pozoni;

Kval. dok. Nr.	Projektuotojas:		Statinio projekto pavadinimas:		
	aketuri RAUGYNO G. 3-1, VILNIUS, LT-01140 INFO@AKETURIARCHTEKTAL.T +370681112 WWW.AKETURIARCHTEKTAL.T		UAB "VILTEKTA" A. GOŠTAUO B. LT-09108, VILNIUS, LIETUVA. TEL. +3706 91913 EL. P. VILTEKTA@VILTEKTA.LT WWW.VILTEKTA.LT		
	A2053/0084	PV	T. SEGALIS	2021 03	Dokumento pavadinimas:
	A1451	PDV	L. REKEVIČIUS	2021 03	SKLYPO SUTVARKYMO DALIS
	A1468	ARCH	M. REKEVIČIENĖ	2021 03	Dokumento pavadinimas:
	ARCH	G. GRIOŠYTĖ	2021 03	SKLYPO PLANAS	LAIDA
	ARCH	K. KASTECKAS	2021 03		
					M 1:500
Kaibos. trump. LT	Užsakovas:		Dokumento žymuo:		
	UAB "S.A.V. projektai"		A122_PP-B-01.1		LAPŲ
					LAPAI
				1	1



SUTARTINIAI ŽYMĖJIMAI:

- sklypo riba;
- gatvių raudonosios linijos;
- projektuojamų pastatų 1 aukšto kontūras;
- požeminės aut. saugyklos kontūras;
- išsaugomi esami medžiai už sklypo ribų;
- išsaugomi esami medžiai sklype (2 vnt.);
- šalinami saugotini medžiai;
- šalinami nevertingi medžiai;
- šalinamas medis, DP pažymėtas, kaip išsaugojamas sklype;
- sodinami nauji medžiai;



PASTABOS:
1. Visi sprendiniai tikslinami techninio projekto metu;
2. Sklypas patenka į Vilniaus senamiesčio (kodas 16073) vizualinės apsaugos pozonį;
n - pažymėti medžiai nevertinami (invaziniai uosialapiai klevai, medžiai, kurių fiziškai sklype nėra, taip pat medžiai, kurie nepriskiriami saugotiniems (vertingiems))

Nr. plane	Nr. vertinime	Medžio rūšis	Skersmuo (cm)	Būklė	PP sprendiniai
Medžiai tarp sklypo ir Šeimyniškių gatvės					
G1	64	Mažalapė lepa	33	nepatenkinama	išsaugomas
G2	65	Mažalapė lepa	26	patenkinama	išsaugomas
G3	66	Mažalapė lepa	25	nepatenkinama	išsaugomas
G4	67	Mažalapė lepa	29	bloga	išsaugomas
G5	68	Mažalapė lepa	24	patenkinama	išsaugomas
G6	69	Mažalapė lepa	29	patenkinama	išsaugomas
G7	70	Mažalapė lepa	11	nepatenkinama	išsaugomas
G8	71	Mažalapė lepa	30	patenkinama	išsaugomas
G9	72	Mažalapė lepa	30	patenkinama	išsaugomas
G10	73	Mažalapė lepa	32	patenkinama	išsaugomas
G11	74	Mažalapė lepa	39	patenkinama	išsaugomas
G12	63	Kanadinė tuopa	62	nepatenkinama	išsaugomas
G13	62	Klevas	18	nepatenkinama	šalinama
G14	n	Uos. klevas	45,35	bloga	šalinama
G15	61	Uos. klevas	37	bloga	šalinama
G16	60	Klevas	12,14,30	patenkinama	šalinama
G17	59	Slyva	13,14	patenkinama	išsaugomas
G18	58	Uos. klevas	24	bloga	šalinama
G19	57	Uos. klevas	20	bloga	šalinama
G20	57	Uos. klevas	24	bloga	šalinama


G21	55	Klevas	25	patenkinama	išsaugomas
G22	56	Uos. klevas	18	nepatenkinama	šalinama
G23	54	Uos. klevas	12,13,16	bloga	šalinama
G24	n	Uos. klevas	14	sausuolis	šalinama
G25	53	Klevas	22	patenkinama	išsaugomas
G26	52	Klevas	17	nepatenkinama	išsaugomas
G27	51	Pilkoji tuopa	66	nepatenkinama	išsaugomas
G28	50	Pilkoji tuopa	36	nepatenkinama	išsaugomas
G29	n	Klevas	13,13,13	patenkinama	išsaugomas
G30	49	Pilkoji tuopa	50	patenkinama	išsaugomas
G31	48	Klevas	26	patenkinama	išsaugomas
G32	47	Klevas	32,26,28	patenkinama	išsaugomas
G33	46	Uos. klevas	30,34	bloga	šalinama
G34	45	Uos. klevas	16	bloga	šalinama
G35	44	Uos. klevas	16	bloga	šalinama
G36	42	Kanadinė tuopa	22	patenkinama	išsaugomas
G37	41	Kanadinė tuopa	22	patenkinama	šalinama
G38	n	Šermukšnis	10	patenkinama	nėra
G39	n	Šermukšnis	10	patenkinama	išsaugomas
G40	n	Šermukšnis	10	patenkinama	išsaugomas
G41	35	Ažuolas	20	gera	išsaugomas
G42	35	Klevas	25,34	bloga	išsaugomas
G43	34	Klevas	27	bloga	išsaugomas
G44	n	Uos. klevas	33		išsaugomas

Kval. dok. Nr.	Projektuotojas: aketuri RAUGYKLOS G. 3-1, VILNIUS, LT-01140 INFO@AKETURIARCHTEKTAL.LT +37001261612 WWW.AKETURIARCHTEKTAL.LT VILTEKTA UAB "VILTEKTA", A. GOŠTAUTO 8, LT-00108, VILNIUS, LIETUVA, TEL./FAX: +37005619763, EL. P. VILTEKTA@VILTEKTAL.T, WWW.VILTEKTAL.T			Statinio projekto pavadinimas: Daugiabučių gyvenamųjų namų šeimyniškių g. 33, Vilnius statybos projektas			
	A2053/0084	PV	T. SEGALIS	2021 03	Dokumento pavadinimas: SKLYPO SUTVARKYMO DALIS		
	A1451	PDV	L. REKEVIČIUS	2021 03	Dokumento pavadinimas: ESAMŲ MEDŽIŲ TVARKYMO SCHEMA M 1:500		
	A1468	ARCH	M. REKEVICIENĖ	2021 03			
		ARCH	G. GRIUŠYTĖ	2021 03			
	ARCH	K. KASTECKAS	2021 03	LAIDA 1			
Kalbos. trump. LT	Užsakovas: UAB "S.A.V. projektai"			Dokumento žymuo: A122_PP_B-01.2			
				LAPŲ	LAPAI		
				1	1		

Sprendžiama atskiru Šeimyniškių g. projektu

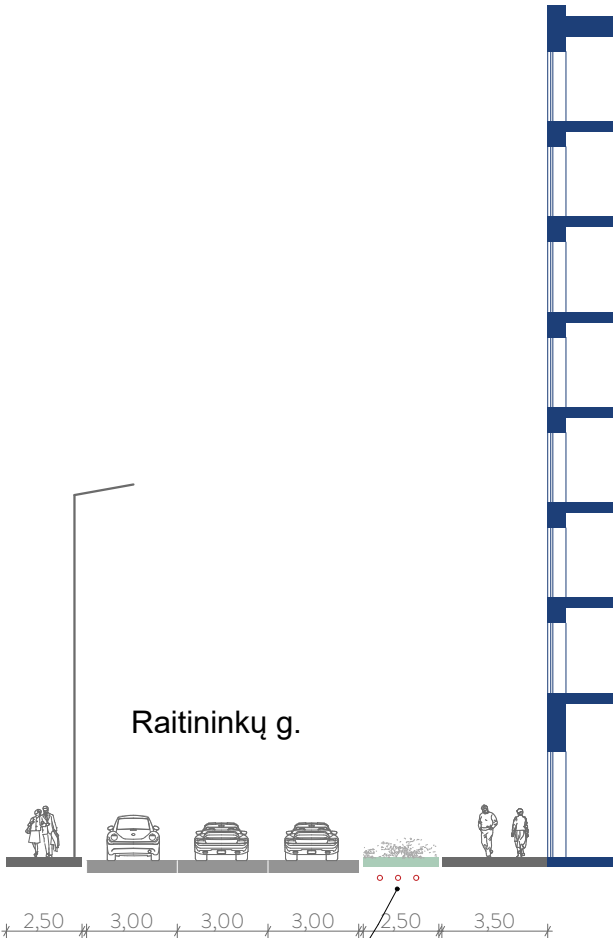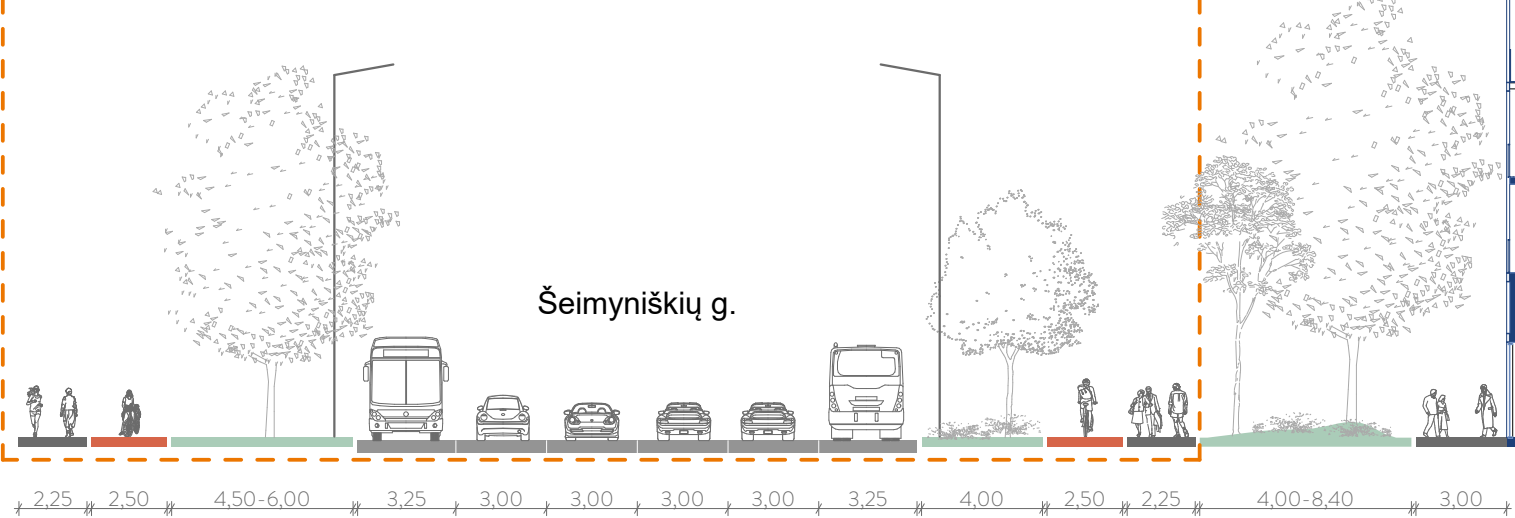


Medžiai negalimi dėl esamų el. tinklų

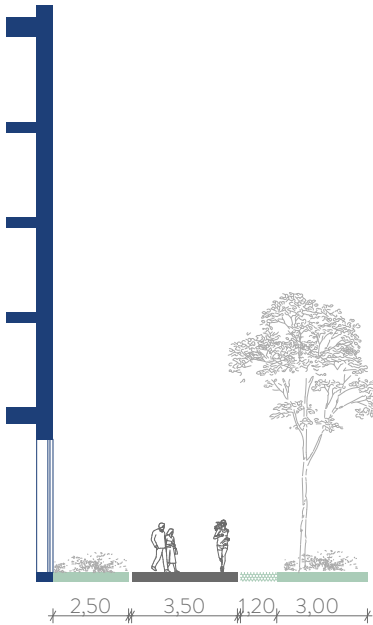

Servitutas nuo Sporto g.

- PASTABOS:
1. Visi sprendiniai tikslinami techninio projekto metu;
 2. Sklypas patenka į Vilniaus senamiesčio (kodas 16073) vizualinės apsaugos pozonį;

Kval. dok. Nr.	Projektuotojas:				Statinio projekto pavadinimas:							
	aketuri RAUGYKLŲ G. 3-1, VILNIUS, LT-01140 INFO@AKETURIARCHITEKTAI.LT +37061216112 WWW.AKETURIARCHITEKTAI.LT				 UAB "VILTEKTA", A. GOŠTAUTO 8, LT- 001108, VILNIUS, LIETUVA, TEL./FAXS. +3705619763, EL.P.VILTEKTA@VILTEKTA.LT, WWW.VILTEKTA.LT				Daugiabučių gyvenamųjų namų Šeimyniškių g. 33, Vilnius statybos projektas			
	A2053/0084	PV	T. SEGALIS		2021 03	Dokumento pavadinimas: STATINIO ARCHITEKTŪROS DALIS						
	A1451	PDV	L. REKEVIČIUS		2021 03							
	A1468	ARCH	M. REKEVIČIENĖ		2021 03							
		ARCH	G.GRIUŠYTĖ		2021 03	Dokumento pavadinimas: GATVIŲ IR TAKŲ PROFILIAI M 1:250			LAIDA			
	ARCH	K. KASTECKAS		2021 03	1							
Kalbos. trump. LT	Užsakovas:				Dokumento žymuo:			LAPŲ	LAPAI			
	UAB "S.A.V. projektai"				A122_PP_B-01.4			1	1			

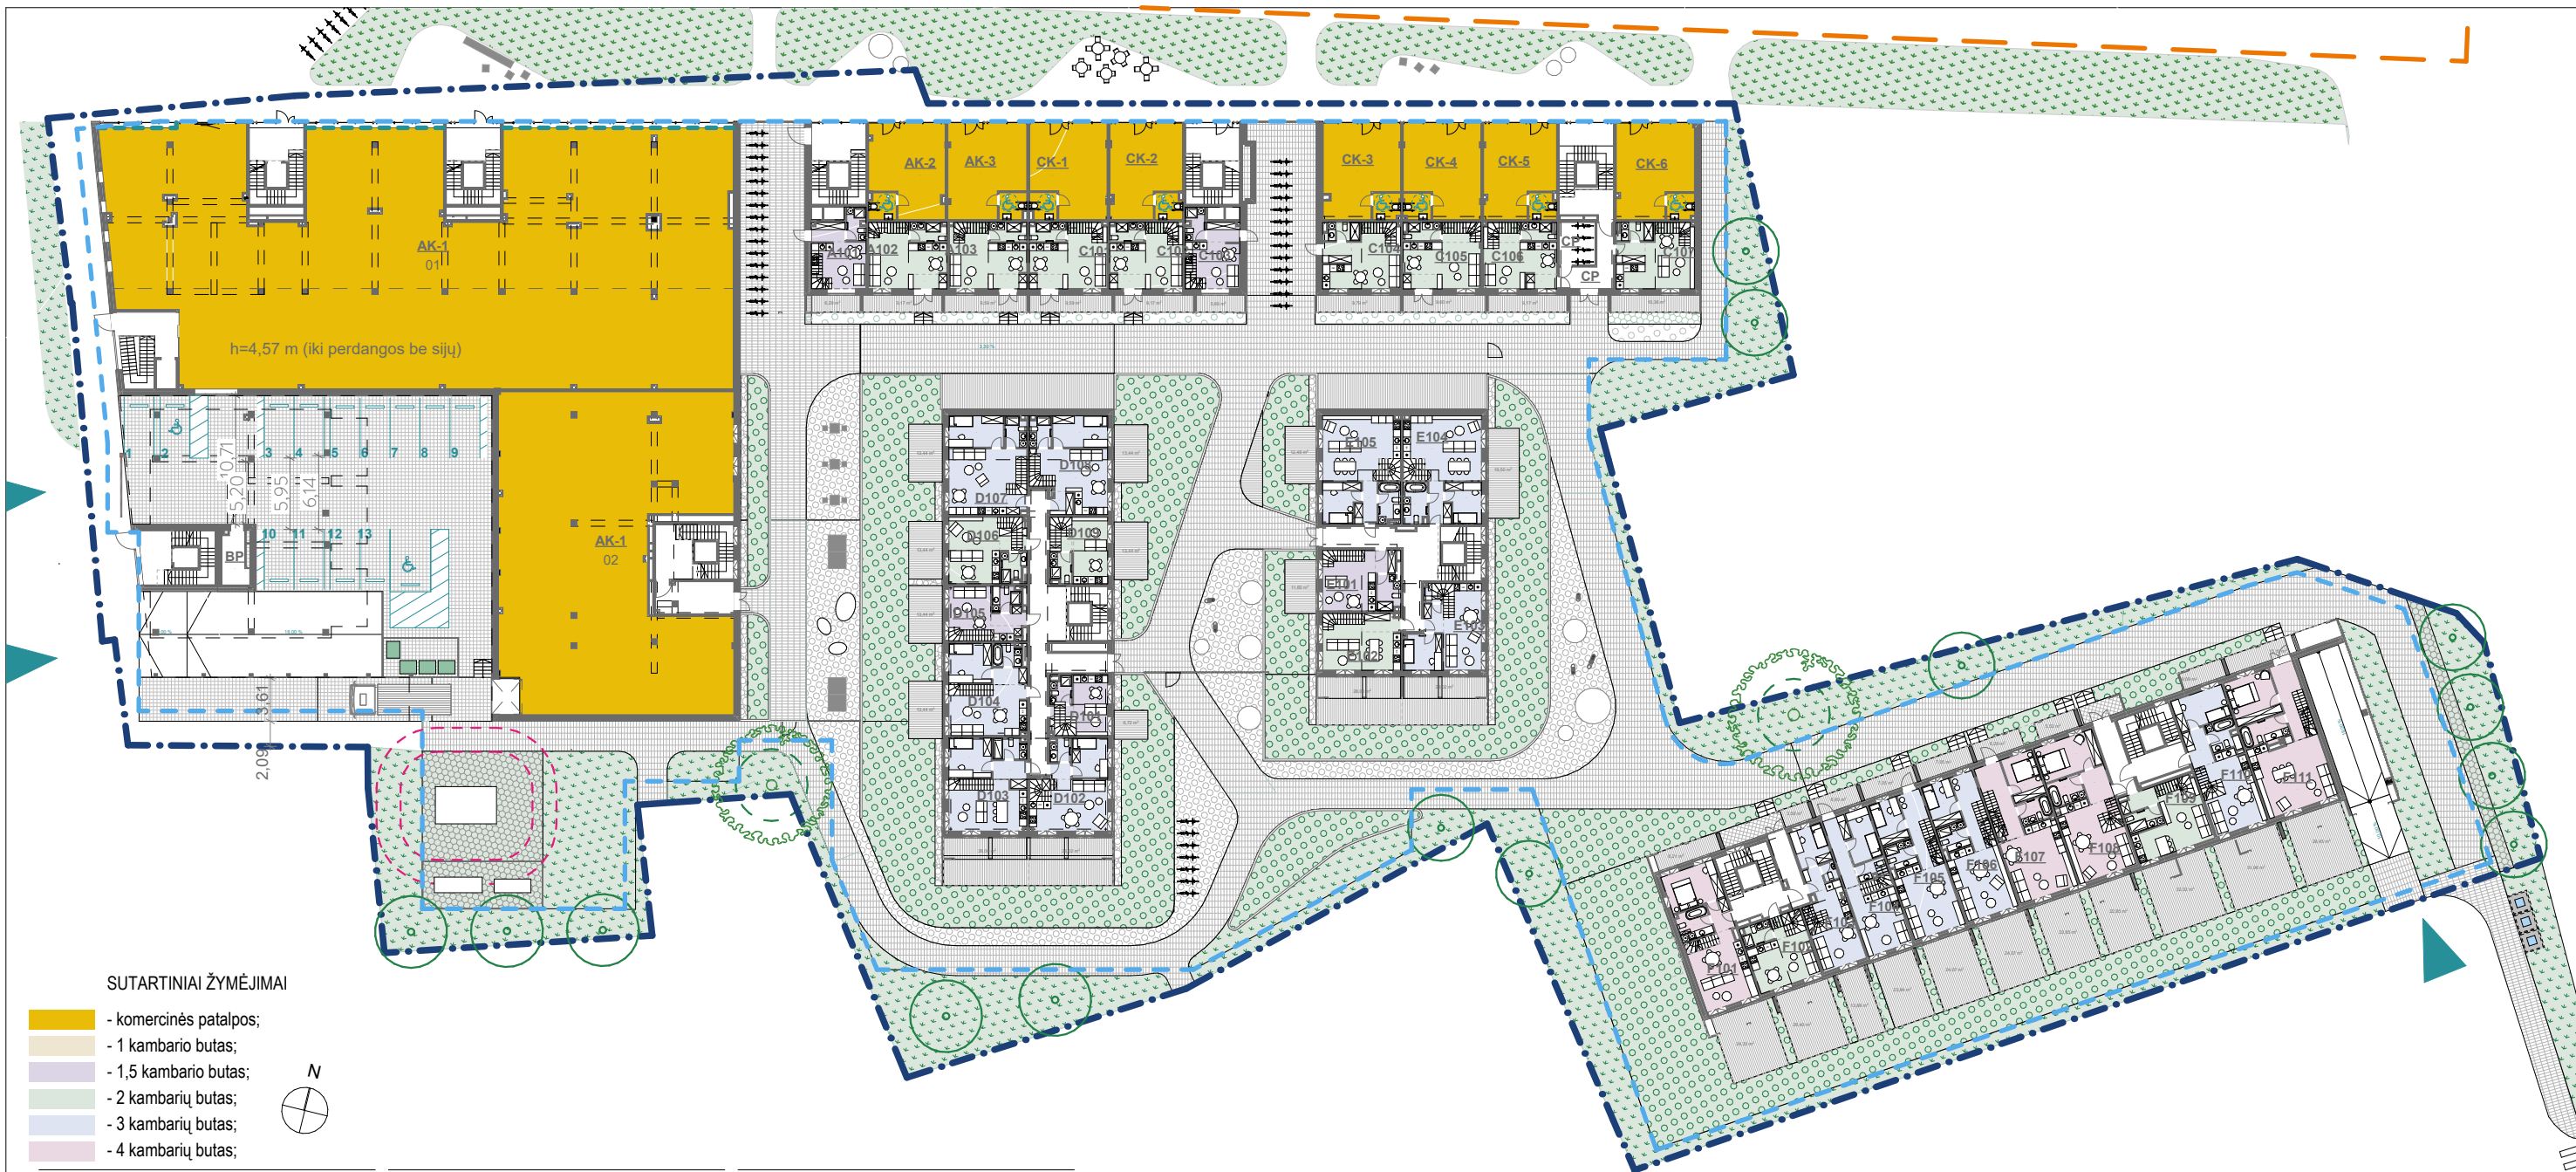

SUTARTINIAI ŽYMĖJIMAI

- komercinės patalpos;
- 1 kambario butas;
- 1,5 kambario butas;
- 2 kambarių butas;
- 3 kambarių butas;
- 4 kambarių butas;



PIRMO AUKŠTO PATALPŲ EKSPLIKACIJA

KORPUSAS	PATALPOS NR.	PLOTAS (m²)
A	A101	36,04
	A102	50,93
	A103	50,37
	AK-1	1 470,51
	AK-2	50,19
	AK-3	51,92
		1 709,96 m²
B	BP	8,84
		8,84 m²
C	C101	50,51
	C102	47,38
	C103	36,00
	C104	50,28
	C105	50,58
	C106	47,13
	C107	50,72
	CK-1	51,18

PIRMO AUKŠTO PATALPŲ EKSPLIKACIJA

KORPUSAS	PATALPOS NR.	PLOTAS (m²)
D	CK-2	47,85
	CK-3	50,79
	CK-4	51,33
	CK-5	47,98
	CK-6	51,65
	CP	23,62
		657,00 m²
E	D101	33,36
	D102	65,34
	D103	70,07
	D104	66,91
	D105	36,97
	D106	49,30
	D107	73,66
E	D108	69,24
	D109	36,88
		501,73 m²
E	E101	44,44

PIRMO AUKŠTO PATALPŲ EKSPLIKACIJA

KORPUSAS	PATALPOS NR.	PLOTAS (m²)
F	E102	44,64
	E103	59,84
	E104	78,15
	E105	78,00
		305,07 m²
F	F101	77,07
	F102	42,01
	F103	61,26
	F104	60,91
	F105	72,14
	F106	72,24
	F107	82,53
	F108	83,93
	F109	51,28
	F110	76,15
	F111	103,15
		782,67 m²
		3 965,27 m²

PASTABOS:

- Visi sprendiniai tikslinami techninio projekto metu;
- Sklypas patenka į Vilniaus senamiesčio (kodas 16073) vizualinės apsaugos pozonį;

Kval. dok. Nr.	Projektuotojas: aketuri RAUGYKLOS G. 3-1, VILNIUS, LT-01140 INFO@AKETURIARCHITEKTALT +37061216112 WWW.AKETURIARCHITEKTALT				UAB "VILTEKTA", A. GOŠTAUTO 8, LT- 001108, VILNIUS, LIETUVA, TEL./FAXS.: +3705619763, EL.P.VILTEKTA@VILTEKTA.LT, WWW.VILTEKTA.LT				Statinio projekto pavadinimas: Daugiabučių gyvenamųjų namų Šeimyniškių g. 33, Vilnius statybos projektas				
	A2053/0084	PV	T. SEGALIS		2021 03	Dokumento pavadinimas: STATINIO ARCHITEKTŪROS DALIS							
	A1451	PDV	L. REKEVIČIUS		2021 03	Dokumento pavadinimas: PIRMO AUKŠTO PLANO SCHEMA M 1:550							
	A1468	ARCH	M. REKEVIČIENĖ		2021 03								
		ARCH	G.GRIUŠYTĖ		2021 03								
		ARCH	K. KASTECKAS		2021 03								
Kalbos. trump. LT	Užsakovas: UAB "S.A.V. projektai"				Dokumento žymuo: A122_PP_B-02.2				LAPŲ	LAPAI			
									1	1			



SUTARTINIAI ŽYMĖJIMAI


- komercinės patalpos;
- 1 kambario butas;
- 1,5 kambario butas;
- 2 kambarių butas;
- 3 kambarių butas;
- 4 kambarių butas;



TREČIO AUKŠTO PATALPŲ EKSPLIKACIJA			TREČIO AUKŠTO PATALPŲ EKSPLIKACIJA			TREČIO AUKŠTO PATALPŲ EKSPLIKACIJA			TREČIO AUKŠTO PATALPŲ EKSPLIKACIJA		
KORPUSAS	PATALPOS NR.	PLOTAS (m²)	KORPUSAS	PATALPOS NR.	PLOTAS (m²)	KORPUSAS	PATALPOS NR.	PLOTAS (m²)	KORPUSAS	PATALPOS NR.	PLOTAS (m²)
A			886,16 m²				C308.3	26,47		F303	51,06
	A301	66,29	B			451,98 m²				F304	25,49
	A302	40,36				D				F305	68,56
	A303	45,05					D301	31,98		F306	93,68
	A304	32,41					D302	100,06		F307	40,42
	A305	27,15					D303	48,03		F308	39,83
	A306.1	25,54					D304	27,09		F309	71,95
	A306.2	37,03			D305		34,06	440,97 m²			
	A306.3	35,40			D306		52,10	2 562,15 m²			
	A307	56,81	190,57 m²				D307	37,08			
	A308	65,99	C				D308	37,05	367,45 m²		
	A309	38,55				E					
	A310	61,42					E301	43,52			
	A311	33,21					E302	74,24			
	A312.1	35,13					E303	56,41			
	A312.2	36,06					E304	50,85	225,02 m²		
	A312.3	26,55									
	A313	44,35				F					
	A314	74,34					F301	24,65			
	A315	56,02					F302	25,33			
A316	48,50										

- PASTABOS:
- Visi sprendiniai tikslinami techninio projekto metu;
 - Sklypas patenka į Vilniaus senamiesčio (kodas 16073) vizualinės apsaugos pozonį;









Kval. dok. Nr.	Projektuotojas:				Statinio projekto pavadinimas:		
	aketuri RAUGYKLOS G. 3-1, VILNIUS, LT-01140 INFO@AKETURIARCHITEKTAL.T +37061216112 WWW.AKETURIARCHITEKTAL.T				UAB "VILTEKTA", A. GOŠTAUTO 8, LT-001108, VILNIUS, LIETUVA, TEL./FAXS. +3705619763, EL.P.VILTEKTA@VILTEKTA.LT, WWW.VILTEKTA.LT		
	A2053/0084	PV	T. SEGALIS	2021 03	Daugiabučių gyvenamųjų namų Šeimyniškių g. 33, Vilnius statybos projektas		
	A1451	PDV	L. REKEVIČIUS	2021 03	Dokumentų pavadinimas:		
Kalbos. trump. LT	A1468	ARCH	M. REKEVIČIENĖ	2021 03	STATINIO ARCHITEKTŪROS DALIS		
		ARCH	G.GRIUŠYTĖ	2021 03	Dokumentų pavadinimas:		
		ARCH	K. KASTECKAS	2021 03	TREČIO AUKŠTO PLANO SCHEMA		
					M 1:550		
Užsakovas:		UAB "S.A.V. projektai"			Dokumentų žymuo:		LAPŲ
					A122_PP_B-02.4		LAPAI
					1		1

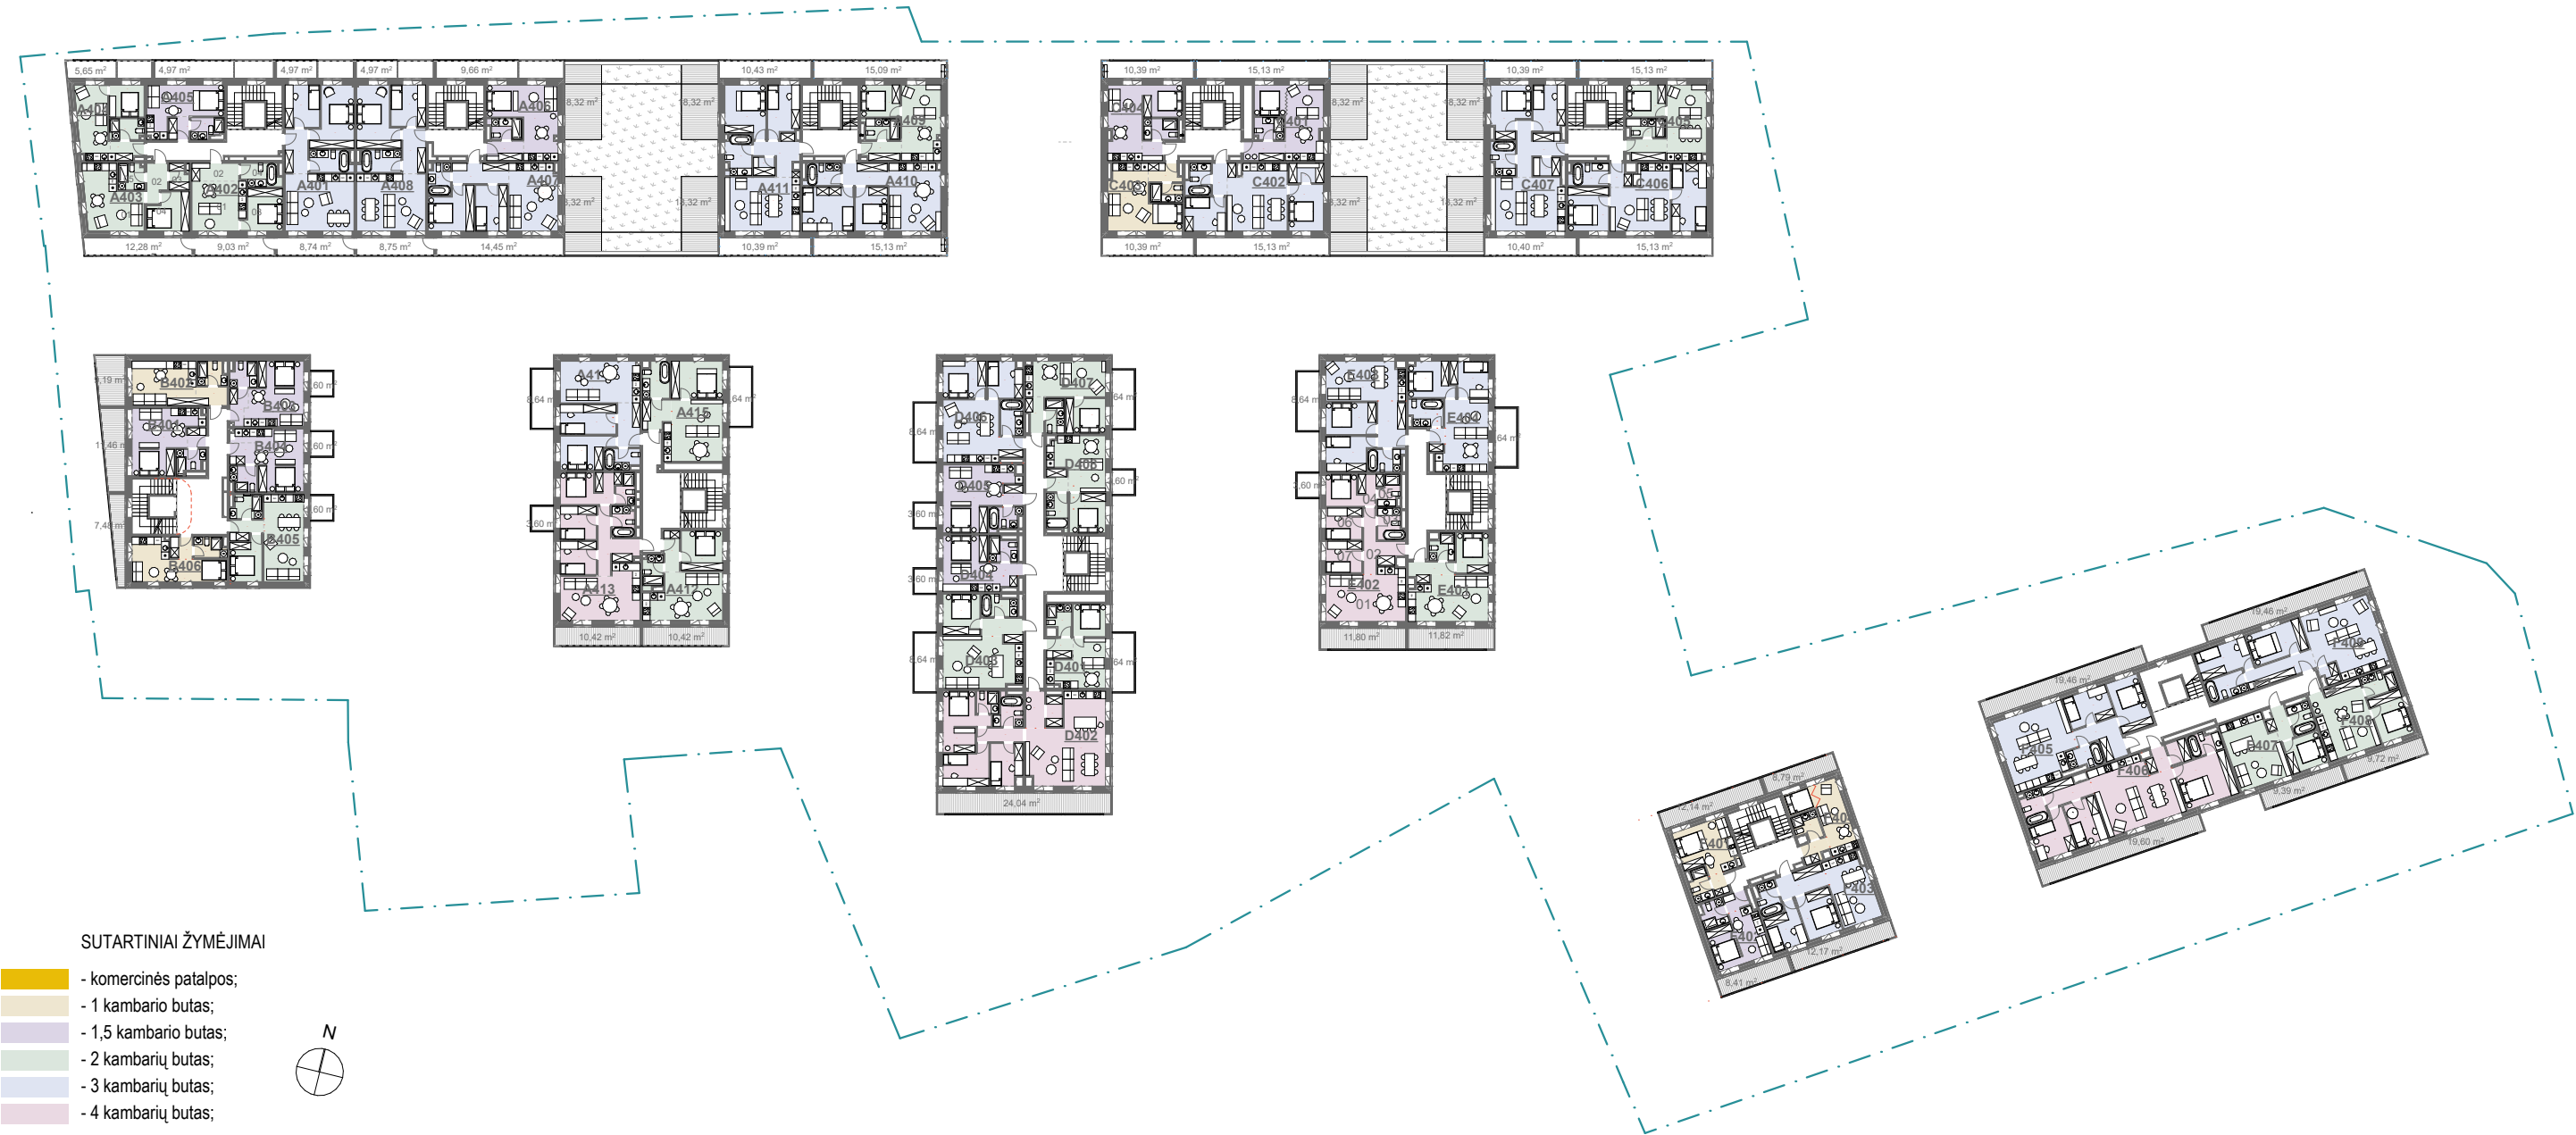

PASTABOS:

- Visi sprendiniai tikslinami techninio projekto metu;
- Sklypas patenka į Vilniaus senamiesčio (kodas 16073) vizualinės apsaugos pozonį;

Kval. dok. Nr.	Projektuotojas: aketuri RAUGYKLOS G. 3-1, VILNIUS, LT-01140 INFO@AKETURIARCHITEKTAL.T +37061216112 WWW.AKETURIARCHITEKTAL.T  UAB "VILTEKTA", A. GOŠTAUTO 8, LT-00108, VILNIUS, LIETUVA, TEL./FAKS. +3705619763, EL P.VILTEKTA@VILTEKTAL.T, WWW.VILTEKTAL.T				Statinio projekto pavadinimas: Daugiabučių gyvenamųjų namų Šeimyniškių g. 33, Vilnius statybos projektas		
	A2053/0084	PV	T. SEGALIS		2021 03	Dokumento pavadinimas: STATINIO ARCHITEKTŪROS DALIS	
	A1451	PDV	L. REKEVIČIUS		2021 03	Dokumento pavadinimas: KETVIRTO AUKŠTO PLANO SCHEMA M 1:550	
	A1468	ARCH	M. REKEVIČIENĖ		2021 03		
		ARCH	G. GRIUŠYTĖ		2021 03		
	ARCH	K. KASTECKAS		2021 03	LAIDA 1		
Kalbos. trump. LT	Užsakovas: UAB "S.A.V. projektai"				Dokumento žymuo: A122_PP_B-02.5		
					LAPŲ 1	LAPAI 1	

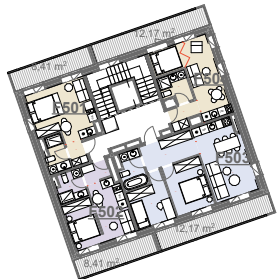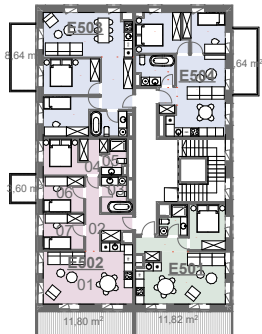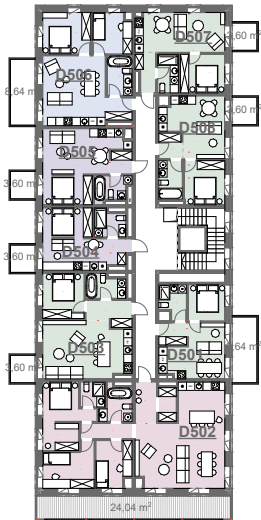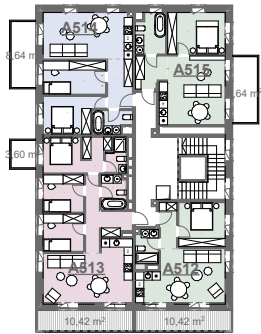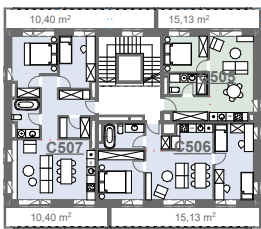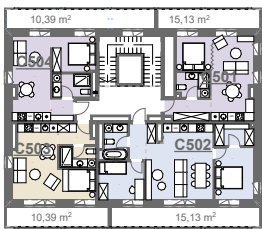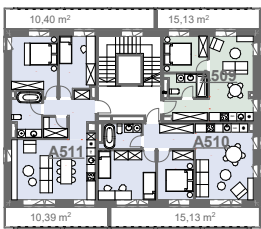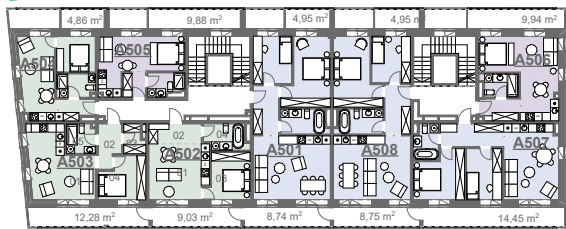

SUTARTINIAI ŽYMĖJIMAI

- komercinės patalpos;
- 1 kambario butas;
- 1,5 kambario butas;
- 2 kambarių butas;
- 3 kambarių butas;
- 4 kambarių butas;




PENKTO AUKŠTO PATALPŲ EKSPLIKACIJA			PENKTO AUKŠTO PATALPŲ EKSPLIKACIJA			PENKTO AUKŠTO PATALPŲ EKSPLIKACIJA		
KORPUSAS	PATALPOS NR.	PLOTAS (m ²)	KORPUSAS	PATALPOS NR.	PLOTAS (m ²)	KORPUSAS	PATALPOS NR.	PLOTAS (m ²)
A	A501	65,83	C	B505	41,88	E	E501	43,04
	A502	40,14		B506	26,45		E502	74,24
	A503	44,83		223,04 m ²	E503		56,20	
	A504	32,10			E504		50,34	
	A505	27,16			223,82 m ²			
	A506	34,80				F	F501	24,06
	A507	57,21					F502	24,75
	A508	65,53					F503	50,84
	A509	38,48					F504	25,92
	A510	61,32					F505	68,13
	A511	70,19					F506	93,34
	A512	44,03					F507	40,42
	A513	73,97					F508	39,41
	A514	55,79		F509			71,64	
	A515	48,42		438,51 m ²				
	759,80 m ²				2 305,67 m ²			
B	B501	31,46	B505			41,88		
	B502	26,88	B506			26,45		
	B503	31,37	365,68 m ²					
	B504	30,00						

PASTABOS:

- Visi sprendiniai tikslinami techninio projekto metu;
- Sklypas patenka į Vilniaus senamiesčio (kodas 16073) vizualinės apsaugos pozonį;

Kval. dok. Nr.	Projektuotojas: aketuri RAUGYKLOS G. 3-1, VILNIUS, LT-01140 INFO@AKETURIARCHITEKTAL.T +37061216112 WWW.AKETURIARCHITEKTAL.T				Statinio projekto pavadinimas: Daugiabučių gyvenamųjų namų Šeimyniškių g. 33, Vilnius statybos projektas		
	A2053/0084	PV	T. SEGALIS		2021 03	Dokumento pavadinimas:	
	A1451	PDV	L. REKEVIČIUS		2021 03	STATINIO ARCHITEKTŪROS DALIS	
	A1468	ARCH	M. REKEVIČIENĖ		2021 03		
Kalbos. trump. LT		ARCH	G.GRIUŠYTĖ		2021 03	Dokumento pavadinimas:	
		ARCH	K. KASTECKAS		2021 03	PENKTO AUKŠTO PLANO SCHEMA	
						M 1:550	
		Užsakovas: UAB "S.A.V. projektai"			Dokumento žymuo:		
					A122_PP_B-02.6		
					LAPŲ		LAPAI
					1		1

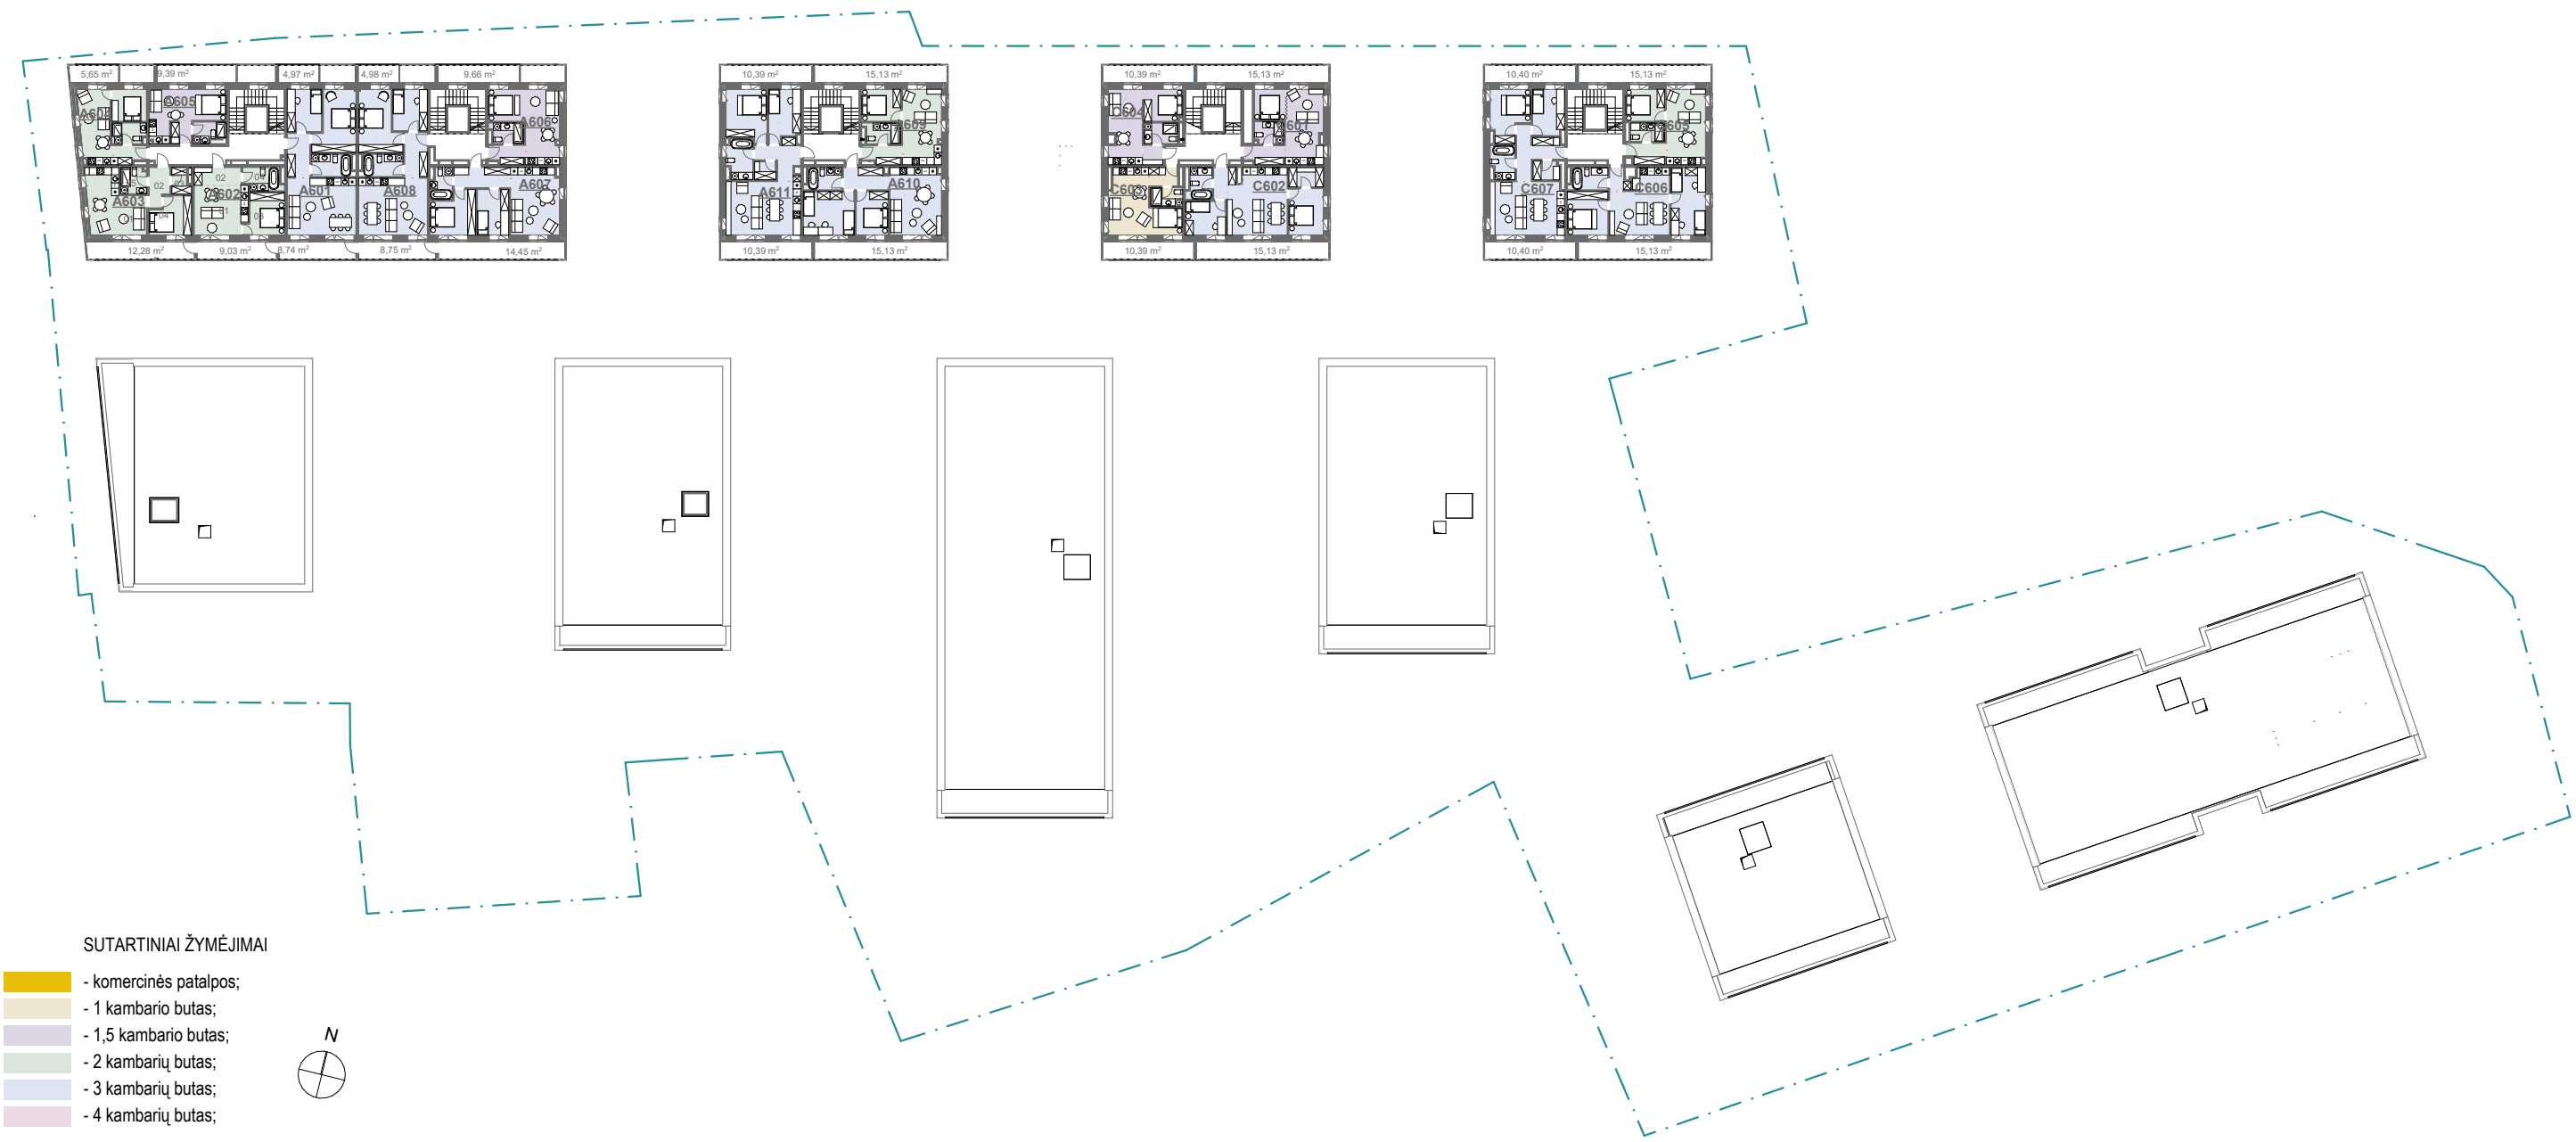

- SUTARTINIAI ŽYMĖJIMAI
- komercinės patalpos;
 - 1 kambario butas;
 - 1,5 kambario butas;
 - 2 kambarių butas;
 - 3 kambarių butas;
 - 4 kambarių butas;



ŠEŠTO AUKŠTO PATALPŲ EKSPLIKACIJA			ŠEŠTO AUKŠTO PATALPŲ EKSPLIKACIJA		
KORPUSAS	PATALPOS NR.	PLOTAS (m²)	KORPUSAS	PATALPOS NR.	PLOTAS (m²)
A	A601	65,67	C	C601	35,16
	A602	40,14		C602	60,17
	A603	44,73		C603	32,63
	A604	31,96		C604	33,16
	A605	27,16		C605	38,21
	A606	34,59		C606	60,14
	A607	56,80		C607	68,65
	A608	65,37			328,12 m²
	A609	38,27			864,15 m²
	A610	61,03			
	A611	70,31			
		536,03 m²			

- PASTABOS:
- Visi sprendiniai tikslinami techninio projekto metu;
 - Sklypas patenka į Vilniaus senamiesčio (kodas 16073) vizualinės apsaugos pozonį;

Kval. dok. Nr.	Projektuotojas:				Statinio projekto pavadinimas:							
	aketuri RAUGYKLOS G. 3-1, VILNIUS, LT-01140 INFO@AKETURIARCHITEKTAL.T +37061216112 WWW.AKETURIARCHITEKTAL.T				 UAB "VILTEKTA", A. GOŠTAUTO 8, LT-001108, VILNIUS, LIETUVA, TEL./FAXS. +3705619763, EL.P.VILTEKTA@VILTEKTA.LT, WWW.VILTEKTA.LT				Daugiabučių gyvenamųjų namų Šeimyniškių g. 33, Vilnius statybos projektas			
	A2053/0084	PV	T. SEGALIS		2021 03	Dokumento pavadinimas:						
	A1451	PDV	L. REKEVIČIUS		2021 03	STATINIO ARCHITEKTŪROS DALIS						
	A1468	ARCH	M. REKEVIČIENĖ		2021 03							
Kalbos. trump. LT		ARCH	G.GRIUŠYTĖ		2021 03	Dokumento pavadinimas:			LAIDA			
		ARCH	K. KASTECKAS		2021 03	ŠEŠTO AUKŠTO PLANO SCHEMA			1			
						M 1:550						
	Užsakovas:					Dokumento žymuo:			LAPŲ	LAPAI		
	UAB "S.A.V. projektai"					A122_PP_B-02.7			1	1		



SUTARTINIAI ŽYMĖJIMAI

- komercinės patalpos;
- 1 kambario butas;
- 1,5 kambario butas;
- 2 kambarių butas;
- 3 kambarių butas;
- 4 kambarių butas;



SEPTINTO AUKŠTO PATALPŲ EKSPLIKACIJA		
KORPUSAS	PATALPOS NR.	PLOTAS (m²)
A	A701	65,71
	A702	39,88
	A703	44,62
	A704	31,81
	A705	26,94
	A706	34,59
	A708	122,02
	A709	38,16
	A710	60,86
	A711	69,90
		534,49 m²
C	C701	38,21
	C702	59,89
	C703	68,54
		166,64 m²
		701,13 m²

AŠTUNTO AUKŠTO PATALPŲ EKSPLIKACIJA		
KORPUSAS	PATALPOS NR.	PLOTAS (m²)
A	A801	65,14
	A802	39,76
	A803	44,52
	A804	31,85
	A805	26,42
	A806	34,38
	A807	56,57
	A808	65,71
	A809	38,15
	A810	60,86
	A811	69,91
		533,27 m²
C	C801	38,04
	C802	59,89
	C803	68,54
		166,47 m²
		699,74 m²


PASTABOS:

- Visi sprendiniai tikslinami techninio projekto metu;
- Sklypas patenka į Vilniaus senamiesčio (kodas 16073) vizualinės apsaugos pozonį;


Kval. dok. Nr.	Projektuotojas:				Statinio projekto pavadinimas:		
	aketuri RAUGYKLOS G. 3-1, VILNIUS, LT-01140 INFO@AKETURIARCHITEKTAI.LT +37061216112 WWW.AKETURIARCHITEKTAI.LT				UAB "VILTEKTA", A. GOŠTAUTO 8, LT-001108, VILNIUS, LIETUVA, TEL./FAXS. +3705619763, EL.P.VILTEKTA@VILTEKTA.LT, WWW.VILTEKTA.LT		
	A2053/0084	PV	T. SEGALIS	2021 03	Daugiabučių gyvenamųjų namų šeimyniškų g. 33, Vilnius statybos projektas		
	A1451	PDV	L. REKEVIČIUS	2021 03	Dokumento pavadinimas:		
Kalbos. trump. LT	A1468	ARCH	M. REKEVIČIENĖ	2021 03	STATINIO ARCHITEKTŪROS DALIS		
		ARCH	G.GRIUŠYTĖ	2021 03	Dokumento pavadinimas:		LAIDA
		ARCH	K. KASTECKAS	2021 03	SEPTINTO, AŠTUNTO AUKŠTŲ PLANŲ SCHEMAS		1
					M 1:550		
Užsakovas:	UAB "S.A.V. projektai"				Dokumento žymuo:		LAPŲ
					A122_PP_B-02.8		LAPAI
						1	1



PJŪVIS P1

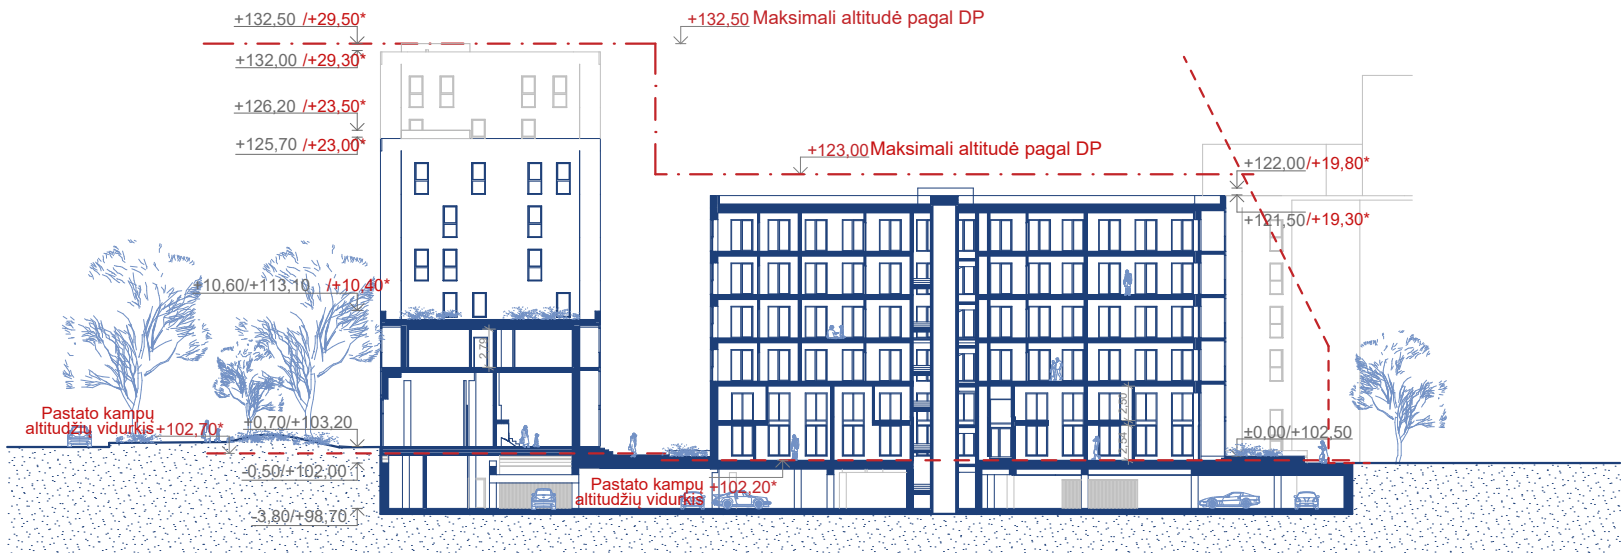


PJŪVIS P2

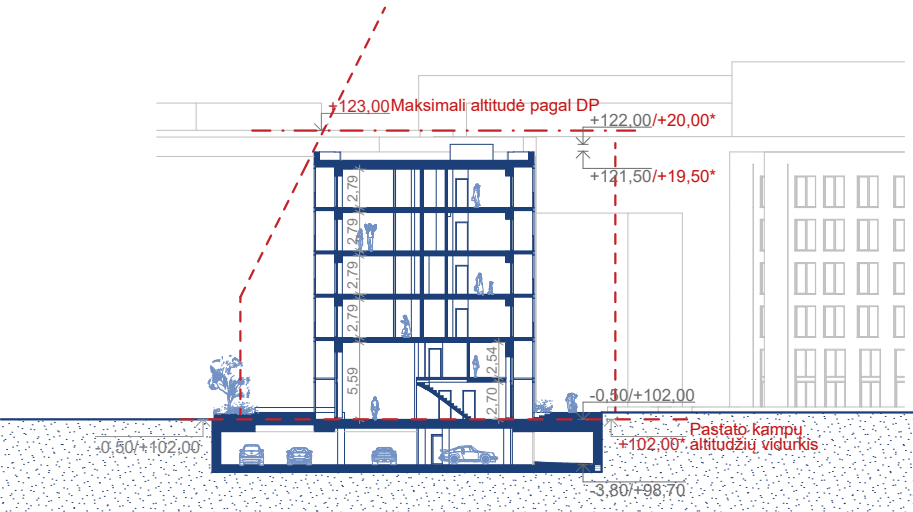


PJŪVIS P3

- PASTABOS:
- Visi sprendiniai tikslinami techninio projekto metu;
 - Sklypas patenka į Vilniaus senamiesčio (kodas 16073) vizualinės apsaugos pozonį;

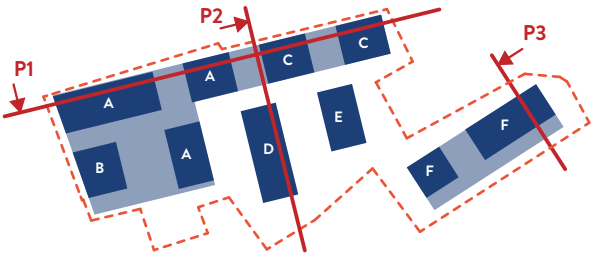

Kval. dok. Nr.	Projektuotojas: aketuri RAUGYKLOS G. 3-1, VILNIUS, LT-01140 INFO@AKETURIARCHITEKTALT +37061216112 WWW.AKETURIARCHITEKTALT UAB "VILTEKTA", A. GOŠTAUTO 8, LT- 001108, VILNIUS, LIETUVA, TEL./FAXS: +3705619763, EL.P-VILTEKTA@VILTEKTA.LT, WWW.VILTEKTA.LT				Statinio projekto pavadinimas: Daugiabučių gyvenamųjų namų Šeimyniškių g. 33, Vilnius statybos projektas			
	A2053/0084	PV	T. SEGALIS		2021 03	Dokumento pavadinimas: STATINIO ARCHITEKTŪROS DALIS		
A1451	PDV	L. REKEVIČIUS			2021 03	Dokumento pavadinimas: PJUVIAI M 1:550, 1:3000 LAI DA 1		
A1468	ARCH	M. REKEVIČIENĖ			2021 03			
	ARCH	G.GRIUŠYTĖ			2021 03			
	ARCH	K. KASTECKAS			2021 03			
Kalbos. trump. LT	Užsakovas: UAB "S.A.V. projektai"				Dokumento žymuo: A122_PP_B-02.9		LAPŲ	LAPAI
						1	1	

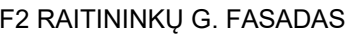


1. Visi sprendiniai tikslinami techninio projekto metu;
2. Sklypas patenka į Vilniaus senamiesčio (kodas 16073) vizualinės apsaugos pozonį;


Kval. dok. Nr.	Projektuotojas: aketuri RAUGYKLOS G. 3-1, VILNIUS, LT-01140 INFO@AKETURIARCHITEKTAL.T +37061216112 WWW.AKETURIARCHITEKTAL.T  UAB "VILTEKTA", A. GOŠTAUTO 8, LT- 001108, VILNIUS, LIETUVA, TEL./FAXS.: +3705619763, EL.P.VILTEKTA@VILTEKTA.LT, WWW.VILTEKTA.LT				Statinio projekto pavadinimas: Daugiabučių gyvenamųjų namų Šeimyniškių g. 33, Vilnius statybos projektas			
	A2053/0084	PV	T. SEGALIS		2021 03	Dokumento pavadinimas: STATINIO ARCHITEKTŪROS DALIS		
	A1451	PDV	L. REKEVIČIUS		2021 03			
	A1468	ARCH	M. REKEVIČIENĖ		2021 03			
		ARCH	G.GRIUŠYTĖ		2021 03	Dokumento pavadinimas: FASADAI (ŠEIMYNIŠKIŲ G. , RAITININKŲ G.) M 1:550, 1:3000		
		ARCH	K. KASTECKAS		2021 03			
Kalbos. trump. LT	Užsakovas: UAB "S.A.V. projektai"				Dokumento žymuo: A122_PP_B-02.10		LAPŲ	LAPAI
							1	1



I1 ŠEIMYNIŠKIŲ G. IŠKLOTINĖ

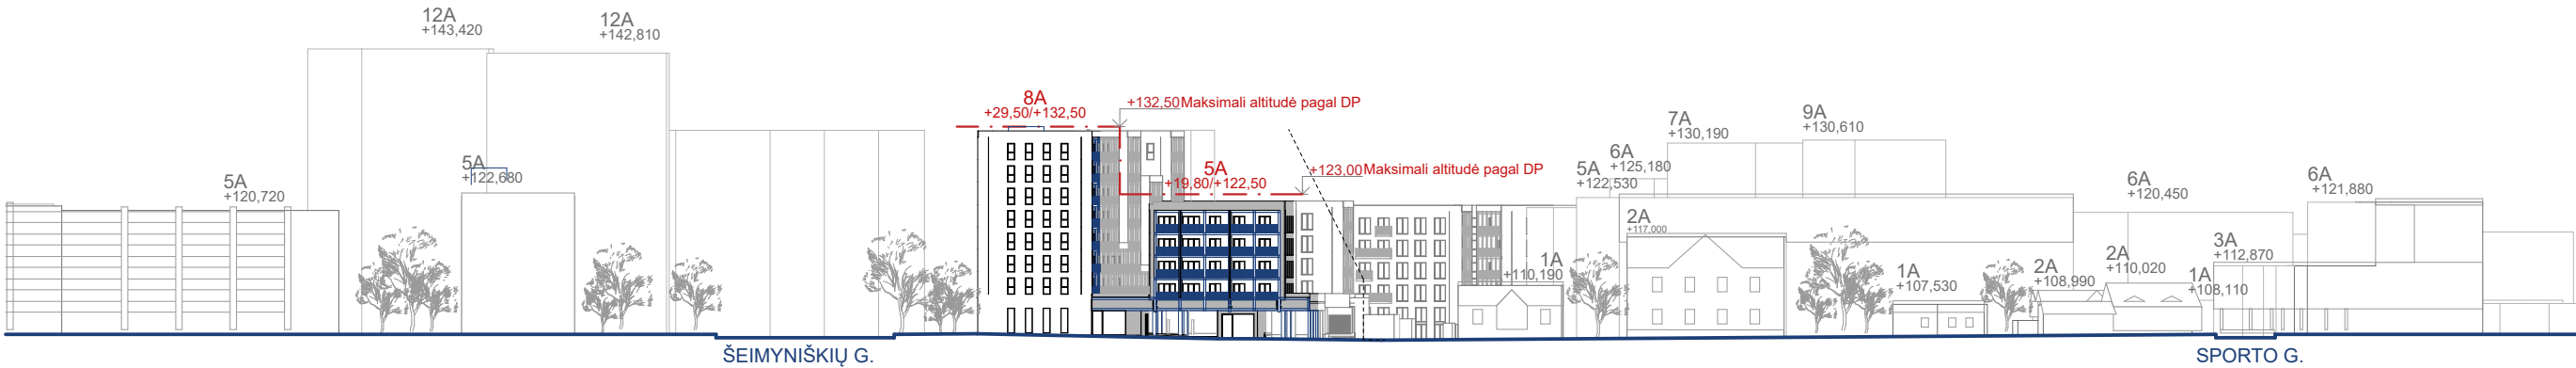

I2 RAITININKŲ G. IŠKLOTINĖ

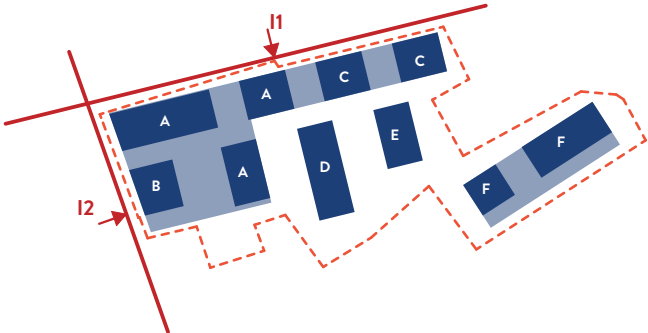

- PASTABOS:
1. Visi sprendiniai tikslinami techninio projekto metu;
 2. Sklypas patenka į Vilniaus senamiesčio (kodas 16073) vizualinės apsaugos pozonį;

Kval. dok. Nr.	Projektuotojas:				Statinio projekto pavadinimas:			
	aketuri RAUGYKLOS G. 3-1, VILNIUS, LT-01140 INFO@AKETURIARCHITEKTAL.T +37061216112 WWW.AKETURIARCHITEKTAL.T				VILTEKTA UAB "VILTEKTA", A. GOŠTAUTO 8, LT- 001108, VILNIUS, LIETUVA, TEL./FAXS. +3705619763, EL.P.VILTEKTA@VILTEKTA.LT, WWW.VILTEKTA.LT		Daugiabučių gyvenamųjų namų Šeimyniškių g. 33, Vilnius statybos projektas	
	A2053/0084	PV	T. SEGALIS		2021 03	Dokumento pavadinimas:		
	A1451	PDV	L. REKEVIČIUS		2021 03	STATINIO ARCHITEKTŪROS DALIS		
	A1468	ARCH	M. REKEVIČIENĖ		2021 03			
	ARCH	G.GRIUŠYTĖ		2021 03	Dokumento pavadinimas:		LAIDA	
	ARCH	K. KASTECKAS		2021 03	FASADŲ IŠKLOTINĖS		1	
					M 1:1000, 1:3000			
Kalbos. trump. LT	Užsakovas:				Dokumento žymuo:		LAPŲ	LAPAI
	UAB "S.A.V. projektai"				A122_PP_B-02.12		1	1