


# TOPHAUS

**DEGALINĖS OPERATORINĖS PASTATO SU PREKYBOS SALE MUITINĖS G. 34A,  
JURBARKE STATYBOS PROJEKTAS**

PROJEKTINIAI PASIŪLYMAI

**2020-08-01-TP-PP**

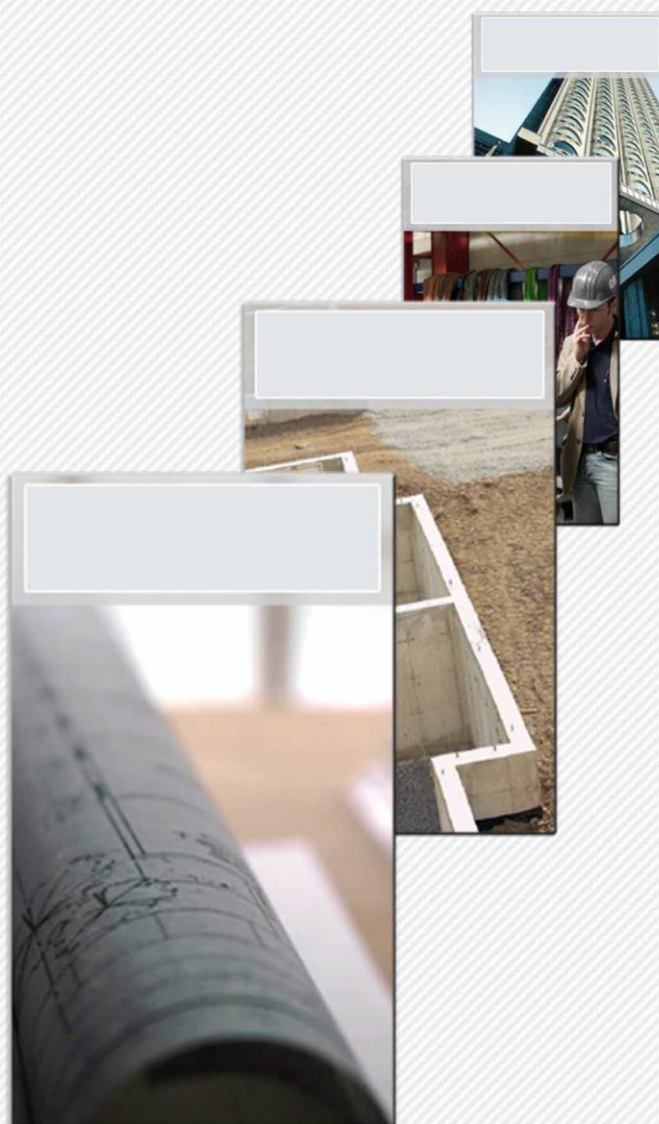


*VISADA ŠALIA JŪSŲ...*

Statytojas/ Užsakovas	Greičio Forma, UAB, įm. k. 174823191 Projektui pritariu: dir. Renaldas Šiuika			
Statinio projekto pavadinimas	<b>DEGALINĖS OPERATORINĖS PASTATO SU PREKYBOS SALE MUITINĖS G. 34A, JURBARKE STATYBOS PROJEKTAS</b>			
Statinio kategorija	<b>01 YPATINGAS STATINYS 02 NESUDĖTINGI I GR. STATINIAI 03 NESUDĖTINGAS II GR. STATINYS</b>			
Statinio projekto Nr.	<b>2020-08-01-TP-PP</b>			
Statinio projekto etapas	PROJEKTINIAI PASIŪLYMAI			
Statiniai	<b>01 DEGALINĖ OPERATORINĖ SU PREKYBOS SALE 02 SKYSTŪJŲ DEGALŲ KOLONĖLĖS 03 STOGINĖ</b>			
Statinio projekto dalis	<b>PROJEKTINIAI PASIŪLYMAI</b>	Byla (knyga)	<b>PP-1</b>	
		Bylos laida	<b>0</b>	
		Bylos išleidimo data	2021-04-12	
Įmonė	Pareigos	Vardas, pavardė	Atestato Nr.	Parašas
<b>UAB “TOPHAUS”</b>	Direktorius	Daivis Kublickas		
	Statinio projekto vadovas	V. Vaksmanas	A1714	
	Statinio projekto dalies vadovas	V. Vaksmanas	A1714	

Projektinių pasiūlymų rengimo užduotis

PRITARIU

  
Infrastruktūros ir turto skyriaus  
vedėjo pavaduotoja-  
vyriausioji architektė  
**Gražina Gadliauskienė**

**STATYTOJAS:** UAB "Greičio forma", įm. k. 174823191

**ADRESAS:** Muitinės g. 34A, Jurbarkas

2021 m. Balandžio 9 d.

**STATYBOS PROJEKTINIŲ PASIŪLYMŲ RENGIMO UŽDUOTIS**

(pagal STR 1.04.04:2017 „Statinio projektavimas, projekto ekspertizė“)

<b>Informacija apie planuojamus statyti statinius:</b>		
1.	Statinio pavadinimas	Degalinė operatorinė su prekybos sale
2.	Statybos rūšis	Naujo statinio statyba
3.	Statinio kategorija	Ypatingasis statinys
4.	Statinių tipas	Negyvenamieji pastatai
5.	Statinio naudojimo paskirtis	7.3. Prekybos paskirties pastatai
<b>Žemės sklypo techniniai ir paskirties rodikliai:</b>		
6.	Adresas	Muitinės g. 34A, Jurbarkas
7.	Žemės sklypo kadastro Nr.	9420/0001:419
8.	Pagrindinė naudojimo paskirtis	Kita
9.	Naudojimo būdas	Komercinės paskirties objektų teritorijos
10.	Nuosavybės teisė	UAB "Greičio forma", a. k. 174823191
11.	Žemės sklypo plotas, ha	0,3305
12.	Esamas sklypo užstatymo plotas, m <sup>2</sup>	0 m <sup>2</sup>
12.1.	Planuojamas sklypo užstatymo plotas, m <sup>2</sup>	272,12 m <sup>2</sup>
13.	Projektuojamų pastatų aukštis, m:	-
13.1.	Degalinės operatorinės	4,64
13.2.	Stoginės	5,25
<b>Projektuojamų statinių techniniai ir paskirties rodikliai, statinių aprašymas:</b>		
14.	Statomo pastato išorės apdailos medžiagos	Fasadų apdaila - klinkerinės plytelės
15.	Statomo pastato spalvos	Klinkerinės plytelės pilkšvos, skardinimo elementai RAL 7016.
16.	Stogo konstrukcija (vienšlaitis, dvišlaitis, arkinis, plokščias...)	Numatomas plokščias neeksploatuojamas stogas su bitumine danga.
<b>Projektinių pasiūlymų paskirtis:</b>		
17.	Išreikšti Statytojo sumanyto statyti statinio architektūros ir kitų pagrindinių sprendinių idėja.	
18.	Informuoti visuomenę apie planuojamą statyti statinį, kuris patenka į STR 1.04.04:2017 „Statinio projektavimas, projekto ekspertizė“ 4 priede nurodytų visuomenei svarbių statinių sąrašą.	
19.	Specialiesiems reikalavimams nustatyti (architektūros).	
<b>Statytojo pateikiami dokumentai ir kiti duomenys:</b>		
20.	Nekilnojamojo turto registro centrinio duomenų banko išrašas	
21.	Detalusis planas	

22.	Igaliojimas
23.	Skaičiavimai, įrodantys atitikimą detaliojo plano sprendiniams
24.	Toponuotrauka
25.	Pastato vizualizacija
26.	Planuojamas sklypo planas
<b>Projektinių pasiūlymų sudėtis:</b>	
27.	1. Aiškinamasis raštas
28.	2. Grafinė dalis
29.	2.1. Žemės sklypo sutvarkymo schema
30.	2.2. Statinių planai
31.	2.3. Statinių charakteringi pjūviai
32.	2.4. Statinių fasadai
33.	2.5. Vizualizacija
<b>Kiti duomenys:</b>	

Statytojas: UAB "Greičio forma" direktorius


Renaldas Šiuika



(Parašas)

Projektuotojas: Tophaus, UAB direktorius

Daivis Kublickas



(Parašas)

## STATINIO PROJEKTINIŲ PASIŪLYMŲ DALIES BYLŲ ŽINIARAŠTIS

Eil. Nr.	Bylos žymuo	Laida	Dokumento pavadinimas	Pastabos
1.	<b>PP-1</b>	<b>0</b>	<b>PROJEKTINIAI PASIŪLYMAI</b>	

01 DEGALINĖ OPERATORINĖ SU PREKYBOS SALE

PROJEKTINIAI PASIŪLYMAI

### BYLOS PP-1 DOKUMENTŲ ŽINIARAŠTIS (2021-04-12)

#### TEKSTINIŲ DOKUMENTŲ ŽINIARAŠTIS

Brėžinio žymuo	Lapų sk.	Laida	Dokumento pavadinimas	Pastabos
2020-08-01-TP-PP.BDŽ-1	1	0	PP-1 bylos dokumentų žiniaraštis	
2020-08-01-TP-PP.AR-1	4	0	Aiškinamasis raštas	

#### BRĖŽINIŲ ŽINIARAŠTIS

Brėžinio žymuo	Lapo Nr.	Lapų	Laida	Dokumento pavadinimas	Pastabos
2020-08-01-TP-PP.B-1	1	1	0	Žemės sklypo sutvarkymo schema M 1:750	
2020-08-01-TP-PP.B-2	2	1	0	I Aukšto technologinis planas M 1:100	
2020-08-01-TP-PP.B-3	3	1	0	Fasadai M 1:150	
2020-08-01-TP-PP.B-4	4	1	0	Architektūriniai pjūviai M 1:100	
2020-08-01-TP-PP.B-5	5	1	0	Stogo planas M 1:100	
2020-08-01-TP-PP.B-6	6	1	0	Stoginės planas M 1:100	
2020-08-01-TP-PP.B-7	7	1	0	Stoginės stogo planas M 1:100	
2020-08-01-TP-PP.B-8	8	1	0	Vizualizacijos	

## AIŠKINAMASIS RAŠTAS

### AIŠKINAMOJO RAŠTO TURINYS

1	Statybos vieta .....	2
2	Statinio naudojimo paskirtis .....	2
3	Statinio (pastato) techniniai ir paskirties rodikliai .....	2
4	Statinio statybos rūšis .....	2
5	Projektuojamų statinių sąrašas .....	3
6	Projektinių pasiūlymų sprendinių paaiškinimas ir pagrindimas .....	3
7	Laikančiųjų konstrukcijų ir išorinių atitvarų parinkimo motyvai .....	3
8	Inžinerinių tinklų aprašymas; energetinio aprūpinimo ir vandens šaltiniai; vandens nuotekų ir energetinio aprūpinimo inžinerinių tinklų apibūdinimas .....	4

**1 Statybos vieta**

Planuojamas degalinės operatorinės pastatas yra Muitinės g. 34A, Jurbarke. Projektuojama sklype, kurio unikalus numeris 4400-4174-1622. Sklypas nepatenka į nekilnojamojų kultūros vertybių teritorijas.

**2 Statinio naudojimo paskirtis**

Pagal STR 1.01.03:2017 „Statinių klasifikavimas“, degalinės operatorinės pastatas su prekybos sale priskiriamas prie prekybos paskirties pastatų.

**3 Statinio (pastato) techniniai ir paskirties rodikliai**

Projektuojami statinių rodikliai:

Pavadinimas	Mato vienetas	Kiekis	Pastabos
<b>II. PASTATAI</b>			
<b>2.1. Negyvenamieji pastatai – degalinė operatorinė su prekybos sale (ypatingasis statinys):</b>			
2.1.1. bendrasis plotas	m <sup>2</sup>	223,69	
2.1.1.1. pagrindinis plotas	m <sup>2</sup>	132,99	
2.1.2. pastato tūris	m <sup>3</sup>	1101,5	
2.1.3. aukštų skaičius	vnt.	1	
2.1.4. pastato aukštis	m	4,64	
2.1.5. pastatų atsparumas ugniai (I, II ar III)		III	
2.1.7. Energinio naudingumo klasė		A++	
<b>III. KITI STATINIAI</b>			
<b>3.1. Kiti inžineriniai statiniai – skystųjų degalų kolonėlės (nesudėtingi I gr. statiniai)</b>			
<b>3.2. Kiti inžineriniai statiniai – Stoginė (nesudėtingas II gr. statinys):</b>			
3.2.1. Projektcijos plotas	m <sup>2</sup>	189	
3.2.2. Projektuojamo statinio aukštis	m	5,25	
3.2.3. K – statinio matmenų įvertinimo koeficientas		27349	

**4 Statinio statybos rūšis**

Vadovaujantis „STR 1.01.08:2002 Statinio statybos rūšys“, (p.7.1) statybos rūšis – naujo statinio statyba.

KVAL. DOK. NR.	UAB „TOPHAUS“ įmonės kodas: 300037133 adresas: Maironio g. 36-1, Kaunas, tel.: 8 37 208380			<b>STATINIO PROJEKTO PAVADINIMAS:</b> DEGALINĖS OPERATORINĖS PASTATO SU PREKYBOS SALE MUITINĖS G. 34A, JURBARKE STATYBOS PROJEKTAS	
	A1714	SPV	V. Vaksmanas	2021	<b>DOKUMENTO PAVADINIMAS:</b> Aiškinamasis raštas
	A1714	SPDV	V. Vaksmanas	2021	
		Arch.	M. Jončas	2021	
		Arch.	V. Orantienė	2021	
	Arch.	A. Dapkuvienė	2021		
LT	<b>STATYTOJAS/UŽSAKOVAS:</b> Greičio Forma, UAB, įm. k. 174823191			<b>DOKUMENTO ŽYMUO:</b> 2020-08-01-TP-PP.AR	
				Lapas	Lapų
				2	4

## 5 Projektuojamų statinių sąrašas

- 1) Degalinė operatorinė su prekybos sale - ypatingas statinys;
- 2) Skystųjų degalų kolonėlės - nesudėtingi I gr. statiniai;
- 3) Stoginė - nesudėtingas II gr. statinys.

## 6 Projektinių pasiūlymų sprendinių paaiškinimas ir pagrindimas

### Trumpas „iki projektinės“ situacijos aprašymas

- 2015 m. gruodžio 10 d. įsakymu Nr. O1-1139 buvo patvirtintas detalusis planas 28 sklypams;
- 2021 m. vasario 22 d. registruota sklypo Muitinės g. 34A nuosavybės teisė UAB „Greičio forma“ įm. k. 174823191;
- Registrų centro duomenimis sklype nėra registruotų pastatų.

### 2021 m. Rengiamas statybos projektas, kurio tikslai:

1. DEGALINĖ OPERATORINĖ SU PREKYBOS SALE;
2. SKYSTŪJŲ DEGALŲ KOLONĖLĖS SU STOGINE.

### Sprendinių paaiškinimas ir pagrindimas:

#### 1. DEGALINĖ OPERATORINĖ SU PREKYBOS SALE

Planuojamas statinys paskirtimi, dydžiu ir kitais užstatymo rodikliais atitinka detaliojo plano sprendinius.

- Galimi rodikliai pagal detalųjį planą:
  - Leistinas pastatų aukštis: 17,5 m;
  - Užstatymo tankis: 46 %;
  - Užstatymo intensyvumas: <1,0;
  - Priklausomųjų želdynų želdinių teritorijos dalys: 15 %;
  - Detaliajame plane numatytas žemės naudojimo būdas – komercinės paskirties objektų teritorijos.
- Sklypo rodikliai po užstatymo:
  - Degalinės operatorinės pastato aukštis: 4,64 m;
  - Užstatymo tankis: 8 %;
  - Užstatymo intensyvumas: 0,07;
  - Apželdintas sklypo žemės plotas (žalias plotas) 24 %;
  - Planuojamas pastatas sklype – degalinė operatorinė su prekybos sale. Pagal STR 1.01.03:2017 „Statinių klasifikavimas“, statinys priskiriamas prekybos paskirties pastatams.

#### 2. SKYSTŪJŲ DEGALŲ KOLONĖLĖS SU STOGINE

- Stoginės aukštis: 5,25 m.

Degalinei, kolonėlėms reikalingas priklausinys – skysto kuro rezervuaras, bus įrengiamas pagal atskirą projektą gretimame Muitinės g. 34 sklype. Jame esantys statiniai atskirame projekte bus numatyti kaip griaujami/demontuojami.

Detaliajame plane numatyti sprendiniai šiuo projektu nebus koreguojami ar tikslinami.

## 7 Laikančiųjų konstrukcijų ir išorinių atitvarų parinkimo motyvai


Planuojamos konstrukcijos pasiteisinusios to pačio statytojo analogiškos degalinės projekte.

Lauko sienos numatomos iš akyto betono blokelių, denginys – dvitėjų medinių sijų I-Beam, betono grindys ant grunto. Stogas sutapdintas. Visos atitvaros planuojamos su atitinkamu termoizoliaciniu sluoksniu A++ klasei pasiekti. Fasadų apdaila – klinkerinės plytelės, skardinimo elementai, langų rėmai RAL 7016.




- 
- 8 Inžinerinių tinklų aprašymas; energetinio aprūpinimo ir vandens šaltiniai; vandens nuotekų ir energetinio aprūpinimo inžinerinių tinklų apibūdinimas**  
Planuojamas elektros tiekėjas AB „ESO“, nuo sklype esančios atramos Nr. 100/7;  
Planuojamas vandens tiekėjas ir nuotekų priėmėjas UAB „Jurbarko vandenys“. Vandentiekis prijungiamas nuo ties sklypo riba esančios požeminės sklendės Nr. 211, nuotekos prijungiamos nuo šulinio Nr. 245.  
Planuojamas telekomunikacijų tiekėjas Telia Lietuva, AB, planuojamas prisijungimas pagal gautas sąlygas.

Pastato šildymas numatomas šilumos siurbliais.

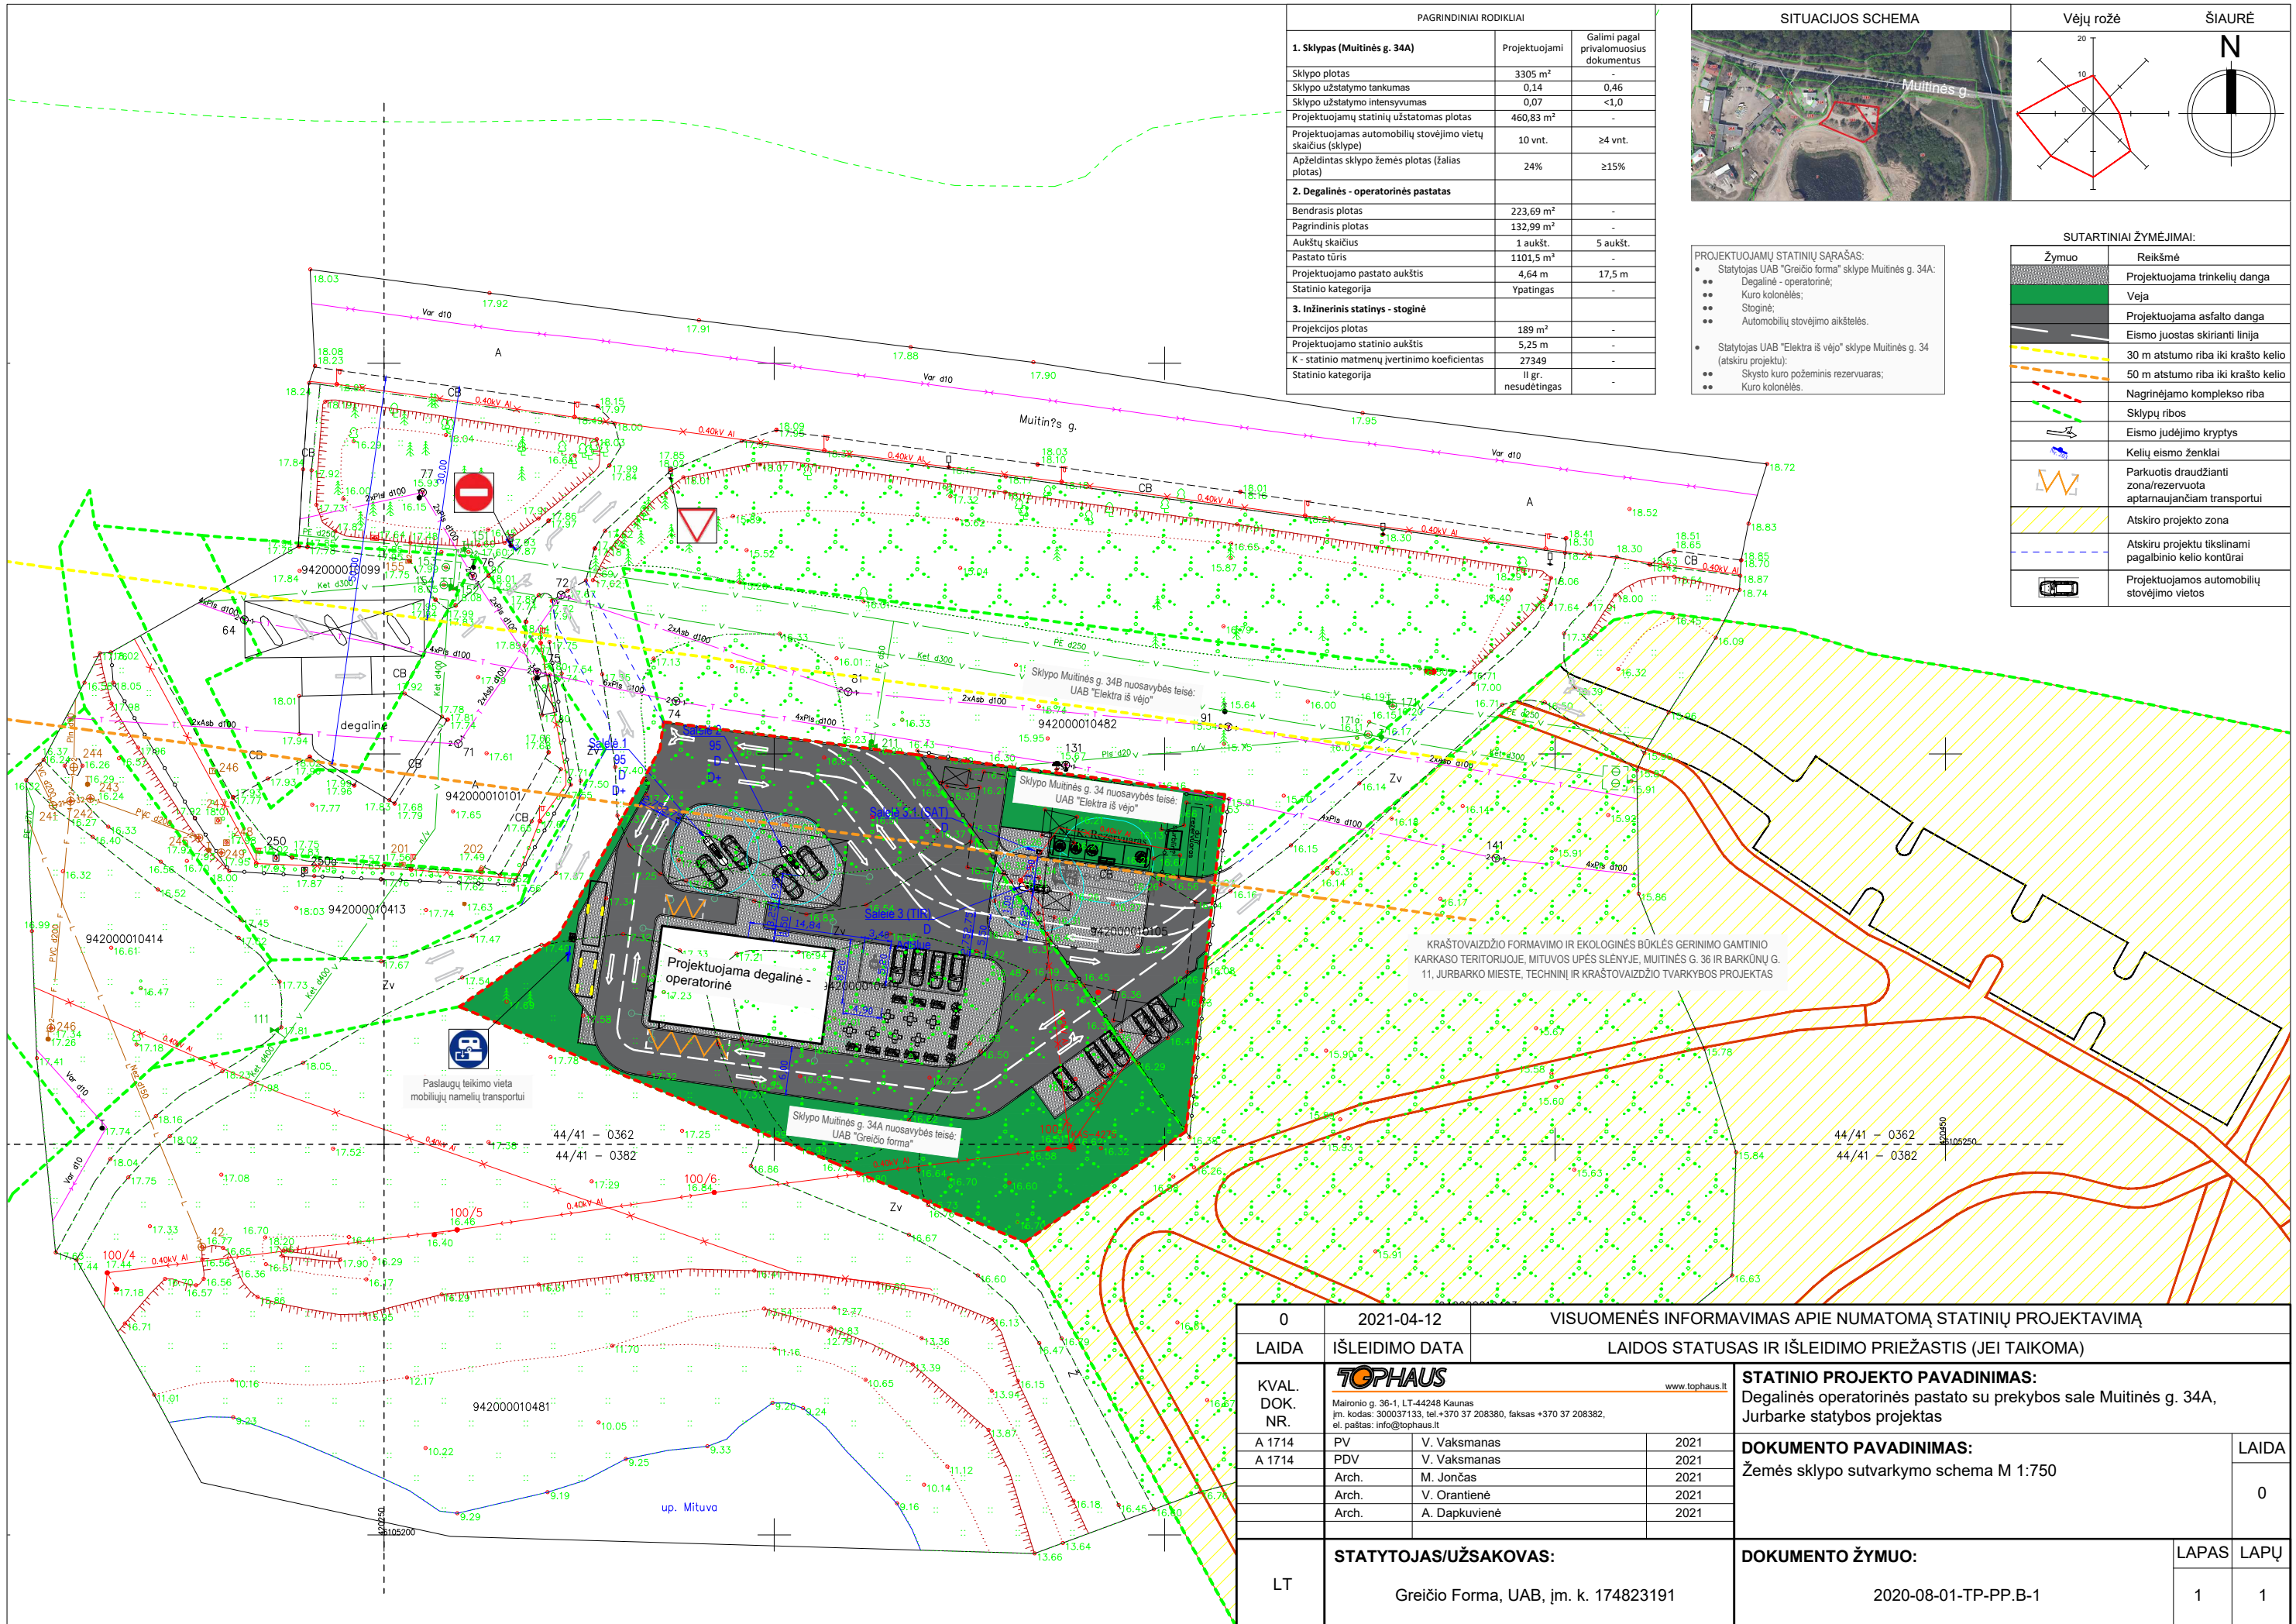

PAGRINDINIAI RODIKLIAI		
<b>1. Sklypas (Muitinės g. 34A)</b>		
Sklypo plotas	Projektuojami	Galimi pagal privalomuosius dokumentus
Sklypo užstatymo tankumas	3305 m <sup>2</sup>	-
Sklypo užstatymo intensyvumas	0,14	0,46
Projektuojamų statinių užstatomas plotas	0,07	<1,0
Projektuojamas automobilių stovėjimo vietų skaičius (sklype)	460,83 m <sup>2</sup>	-
Projektuojamo automobilio stovėjimo vietų skaičius (sklype)	10 vnt.	≥4 vnt.
Apželdintas sklypo žemės plotas (žalios plotas)	24%	≥15%
<b>2. Degalinė - operatorinės pastatas</b>		
Bendrasis plotas	223,69 m <sup>2</sup>	-
Pagrindinis plotas	132,99 m <sup>2</sup>	-
Aukštų skaičius	1 aukšt.	5 aukšt.
Pastato tūris	1101,5 m <sup>3</sup>	-
Projektuojamo pastato aukštis	4,64 m	17,5 m
Statinio kategorija	Ypatingas	-
<b>3. Inžinerinis statinys - stoginė</b>		
Projekcijos plotas	189 m <sup>2</sup>	-
Projektuojamo statinio aukštis	5,25 m	-
K - statinio matmenų įvertinimo koeficientas	27349	-
Statinio kategorija	II gr. nesudėtingas	-

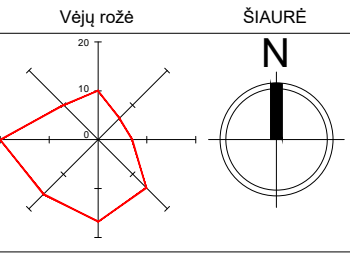



- PROJEKTOJAMŲ STATINIŲ SARASAS:**
- Statytojas UAB "Greičio forma" sklype Muitinės g. 34A:
    - Degalinė - operatorinė;
    - Kuro kolonėlės;
    - Stoginė;
    - Automobilio stovėjimo aikštelės.
  - Statytojas UAB "Elektra iš vėjo" sklype Muitinės g. 34 (atskiru projektu):
    - Skysto kuro požeminis rezervuaras;
    - Kuro kolonėlės.

**SUTARTINIAI ŽYMĖJIMAI:**

Žymuo	Reikšmė
	Projektuojama trinkelė dangla
	Veja
	Projektuojama asfalto dangla
	Eismo juostas skirianti linija
	30 m atstumo riba iki krašto kelio
	50 m atstumo riba iki krašto kelio
	Nagrėnėjamo komplekso riba
	Sklypų ribos
	Eismo judėjimo kryptys
	Kelių eismo ženklai
	Parkuotis draudžianti zona/rezervuota aptarnaujanti transportui
	Atskiro projekto zona
	Atskiru projektu tikslinami pagalbinių kelių kontūrai
	Projektuojamos automobilių stovėjimo vietos



KRAŠTOVAIZDŽIO FORMAVIMO IR EKOLOGINIS BŪKLĖS GERINIMO GAMTINIO KARKASO TERITORIJOJE, MITUVOS UPĖS SLĖNYJE, MUTINĖS G. 36 IR BARKŪNŲ G. 11, JURBARKO MIESTE, TECHINŲ IR KRAŠTOVAIZDŽIO TVARKYBOS PROJEKTAS

0	2021-04-12	VISUOMENĖS INFORMAVIMAS APIE NUMATOMĄ STATINIŲ PROJEKTAVIMĄ			
LAIDA	IŠLEIDIMO DATA	LAIDOS STATUSAS IR IŠLEIDIMO PRIEŽASTIS (JEI TAIKOMA)			
KVAL. DOK. NR.	<b>TOPHAUS</b>		<b>STATINIO PROJEKTO PAVADINIMAS:</b> Degalinės operatorinės pastato su prekybos sale Muitinės g. 34A, Jurbarko statybos projektas		
	Maironio g. 36-1, LT-44248 Kaunas įm. kodas: 300037133, tel. +370 37 208380, faksas +370 37 208382, el. paštas: info@tophaus.lt				
	A 1714	PV		V. Vaksmanas	2021
	A 1714	PDV		V. Vaksmanas	2021
		Arch.		M. Jončas	2021
	Arch.	V. Orantienė	2021		
	Arch.	A. Dapkuvienė	2021		
LT	<b>STATYTOJAS/UŽSAKOVAS:</b> Greičio Forma, UAB, įm. k. 174823191		<b>DOKUMENTO ŽYMUO:</b> 2020-08-01-TP-PP-B-1		
	LAPAS	LAPŲ			
	1	1			

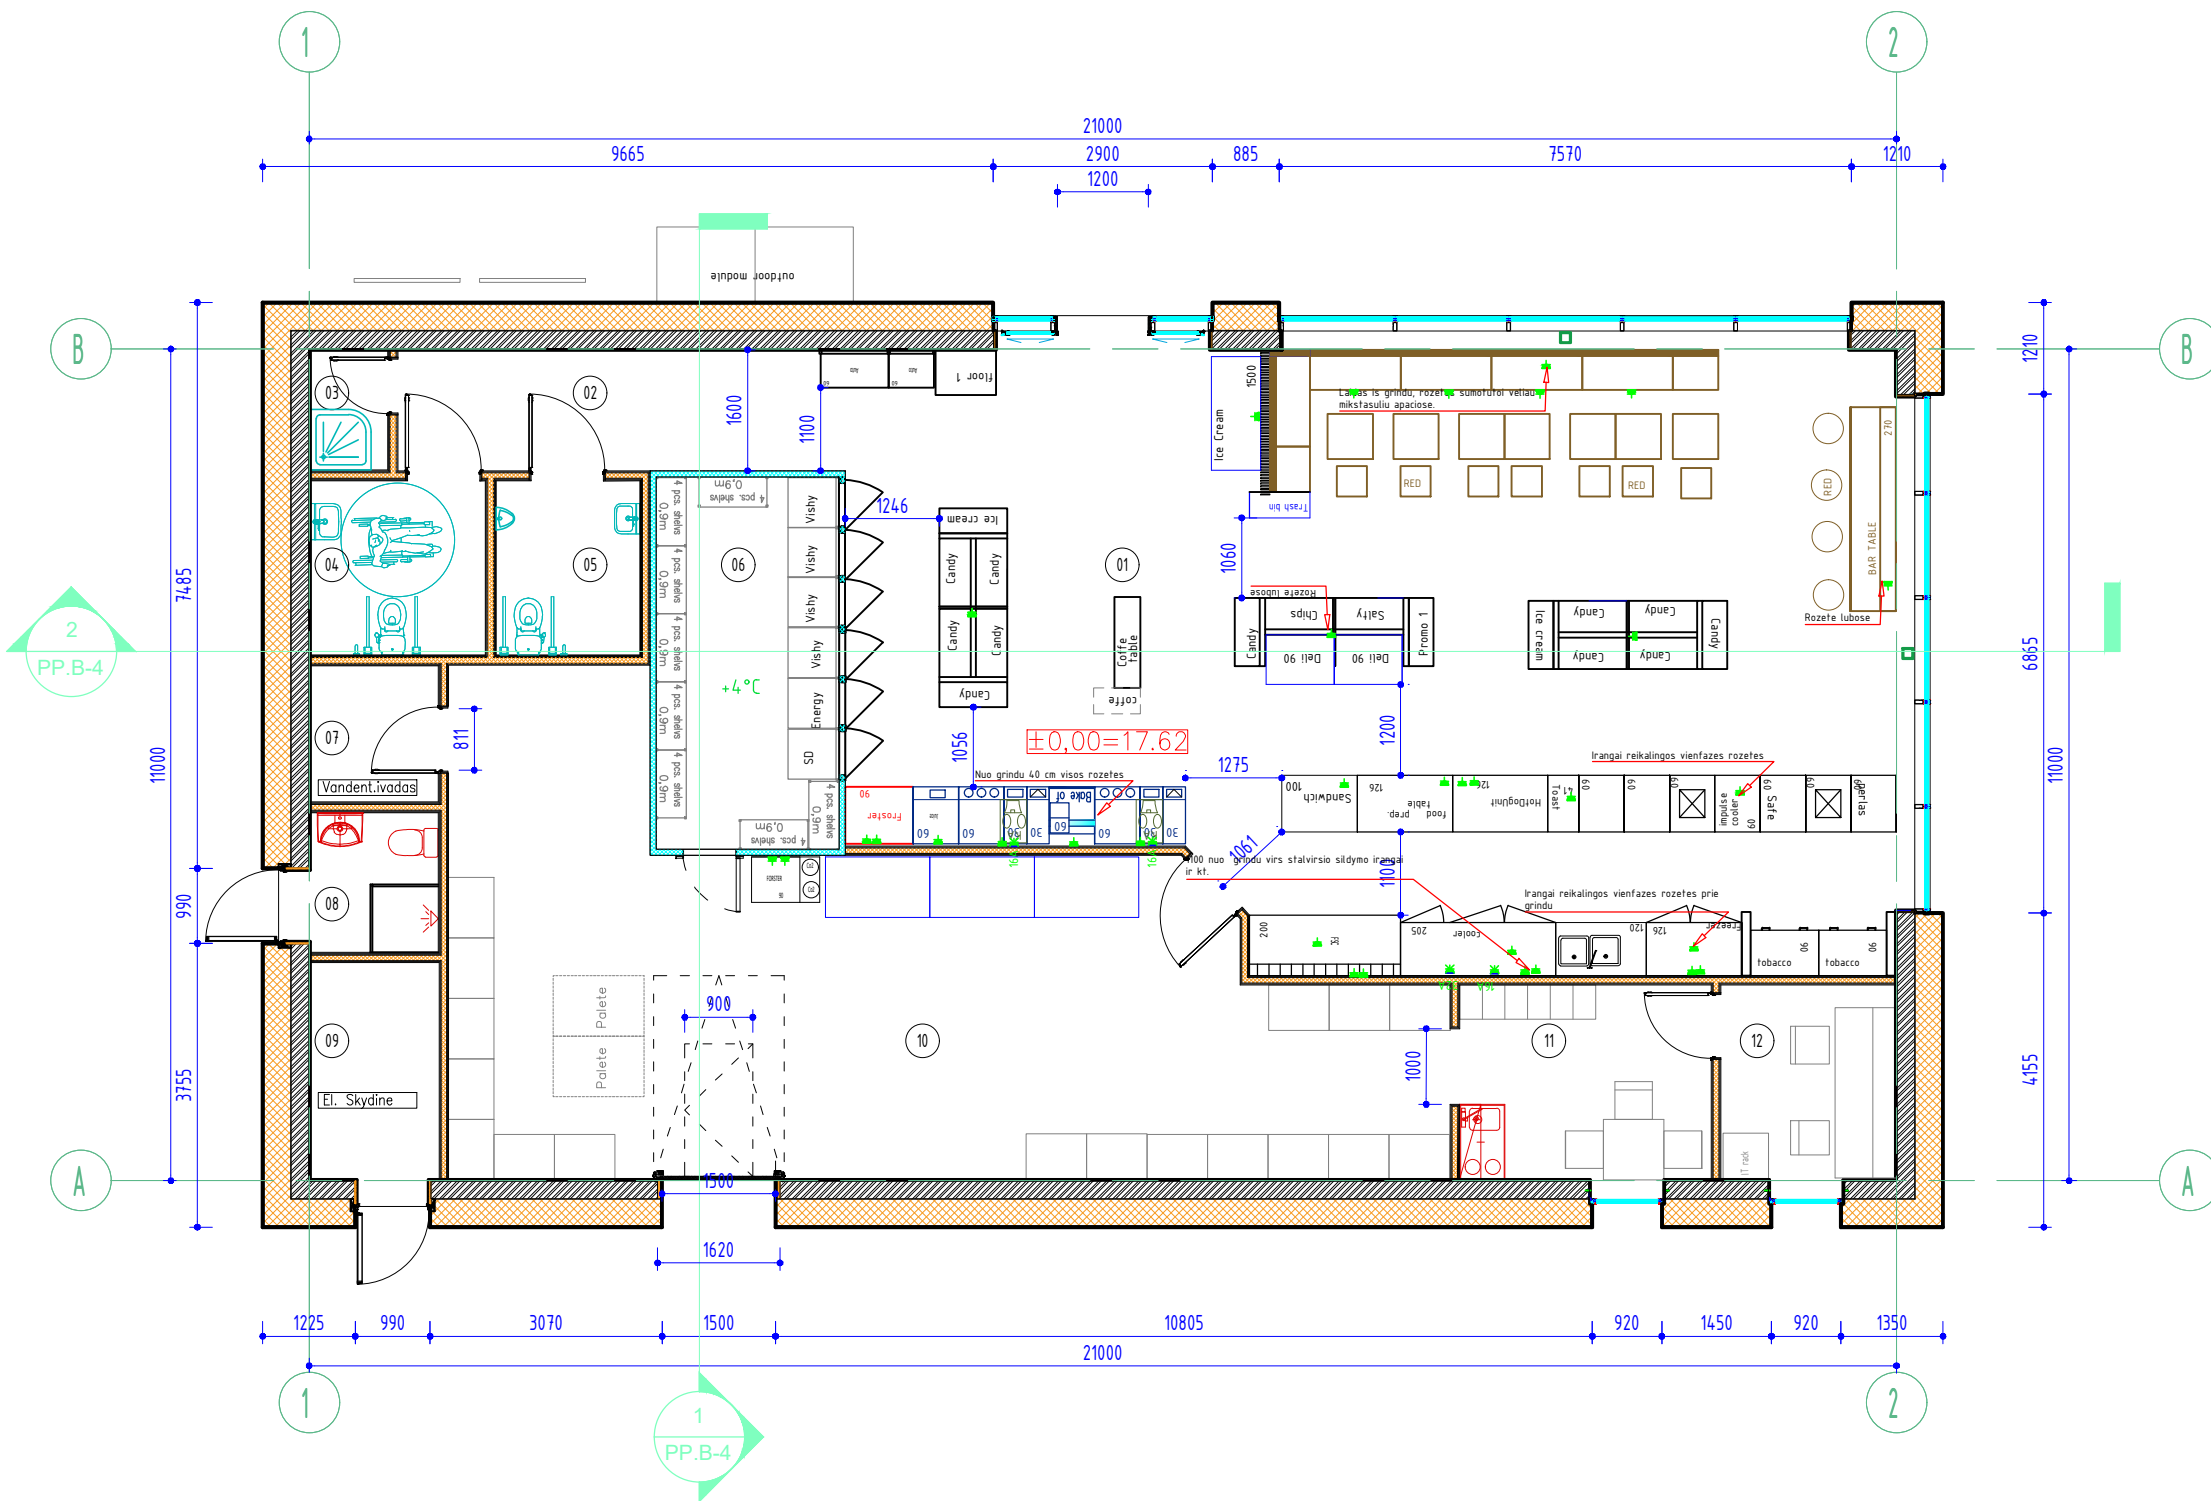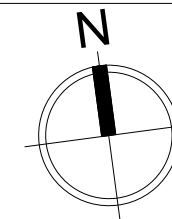

PATALPŲ EKSPLIKACIJA		
Pat. nr.	Patalpos pavadinimas	m <sup>2</sup>
1	Prekybos salė	106,26
2	Tambūras	9,47
3	Valymo inventoriaus patalpa	1,61
4	Moterų WC	5,34
5	Vyrų WC	4,37
6	Šaldymo kamera	11,93
7	Vandentiekio įvado patalpa	3,04
8	Dušinė su WC	3,12
9	El. skydinės patalpa	4,92
10	Koridorius	58,46
11	Poilsio patalpa	8,58
12	Kabinetas	5,97
Bendras plotas		223,07


0	2021-04-12	VISUOMENĖS INFORMAVIMAS APIE NUMATOMĄ STATINIŲ PROJEKTAVIMĄ		
LAIDA	IŠLEIDIMO DATA	LAIDOS STATUSAS IR IŠLEIDIMO PRIEŽASTIS (JEI TAIKOMA)		
KVAL. DOK. NR.			<b>STATINIO PROJEKTO PAVADINIMAS:</b> Degalinės operatorinės pastato su prekybos sale Muitinės g. 34A, Jurbarko stovybos projektas	
	<small>Maironio g. 36-1, LT-44248 Kaunas          įm. kodas: 300037133, tel.+370 37 208380, faksas +370 37 208382,          el. paštas: info@tophaus.lt</small>		<b>DOKUMENTO PAVADINIMAS:</b> I Aukšto technologinis planas M 1:100	
	A 1714	PV	V. Vaksmanas	2021
	A 1714	PDV	V. Vaksmanas	2021
		Arch.	M. Jončas	2021
	Arch.	V. Orantienė	2021	
	Arch.	A. Dapkuvienė	2021	
LT	<b>STATYTOJAS/UŽSAKOVAS:</b> Greičio Forma, UAB, įm. k. 174823191		<b>DOKUMENTO ŽYMUO:</b> 2020-08-01-TP-PP.B-2	
		LAPAS	LAPŲ	
		1	1	

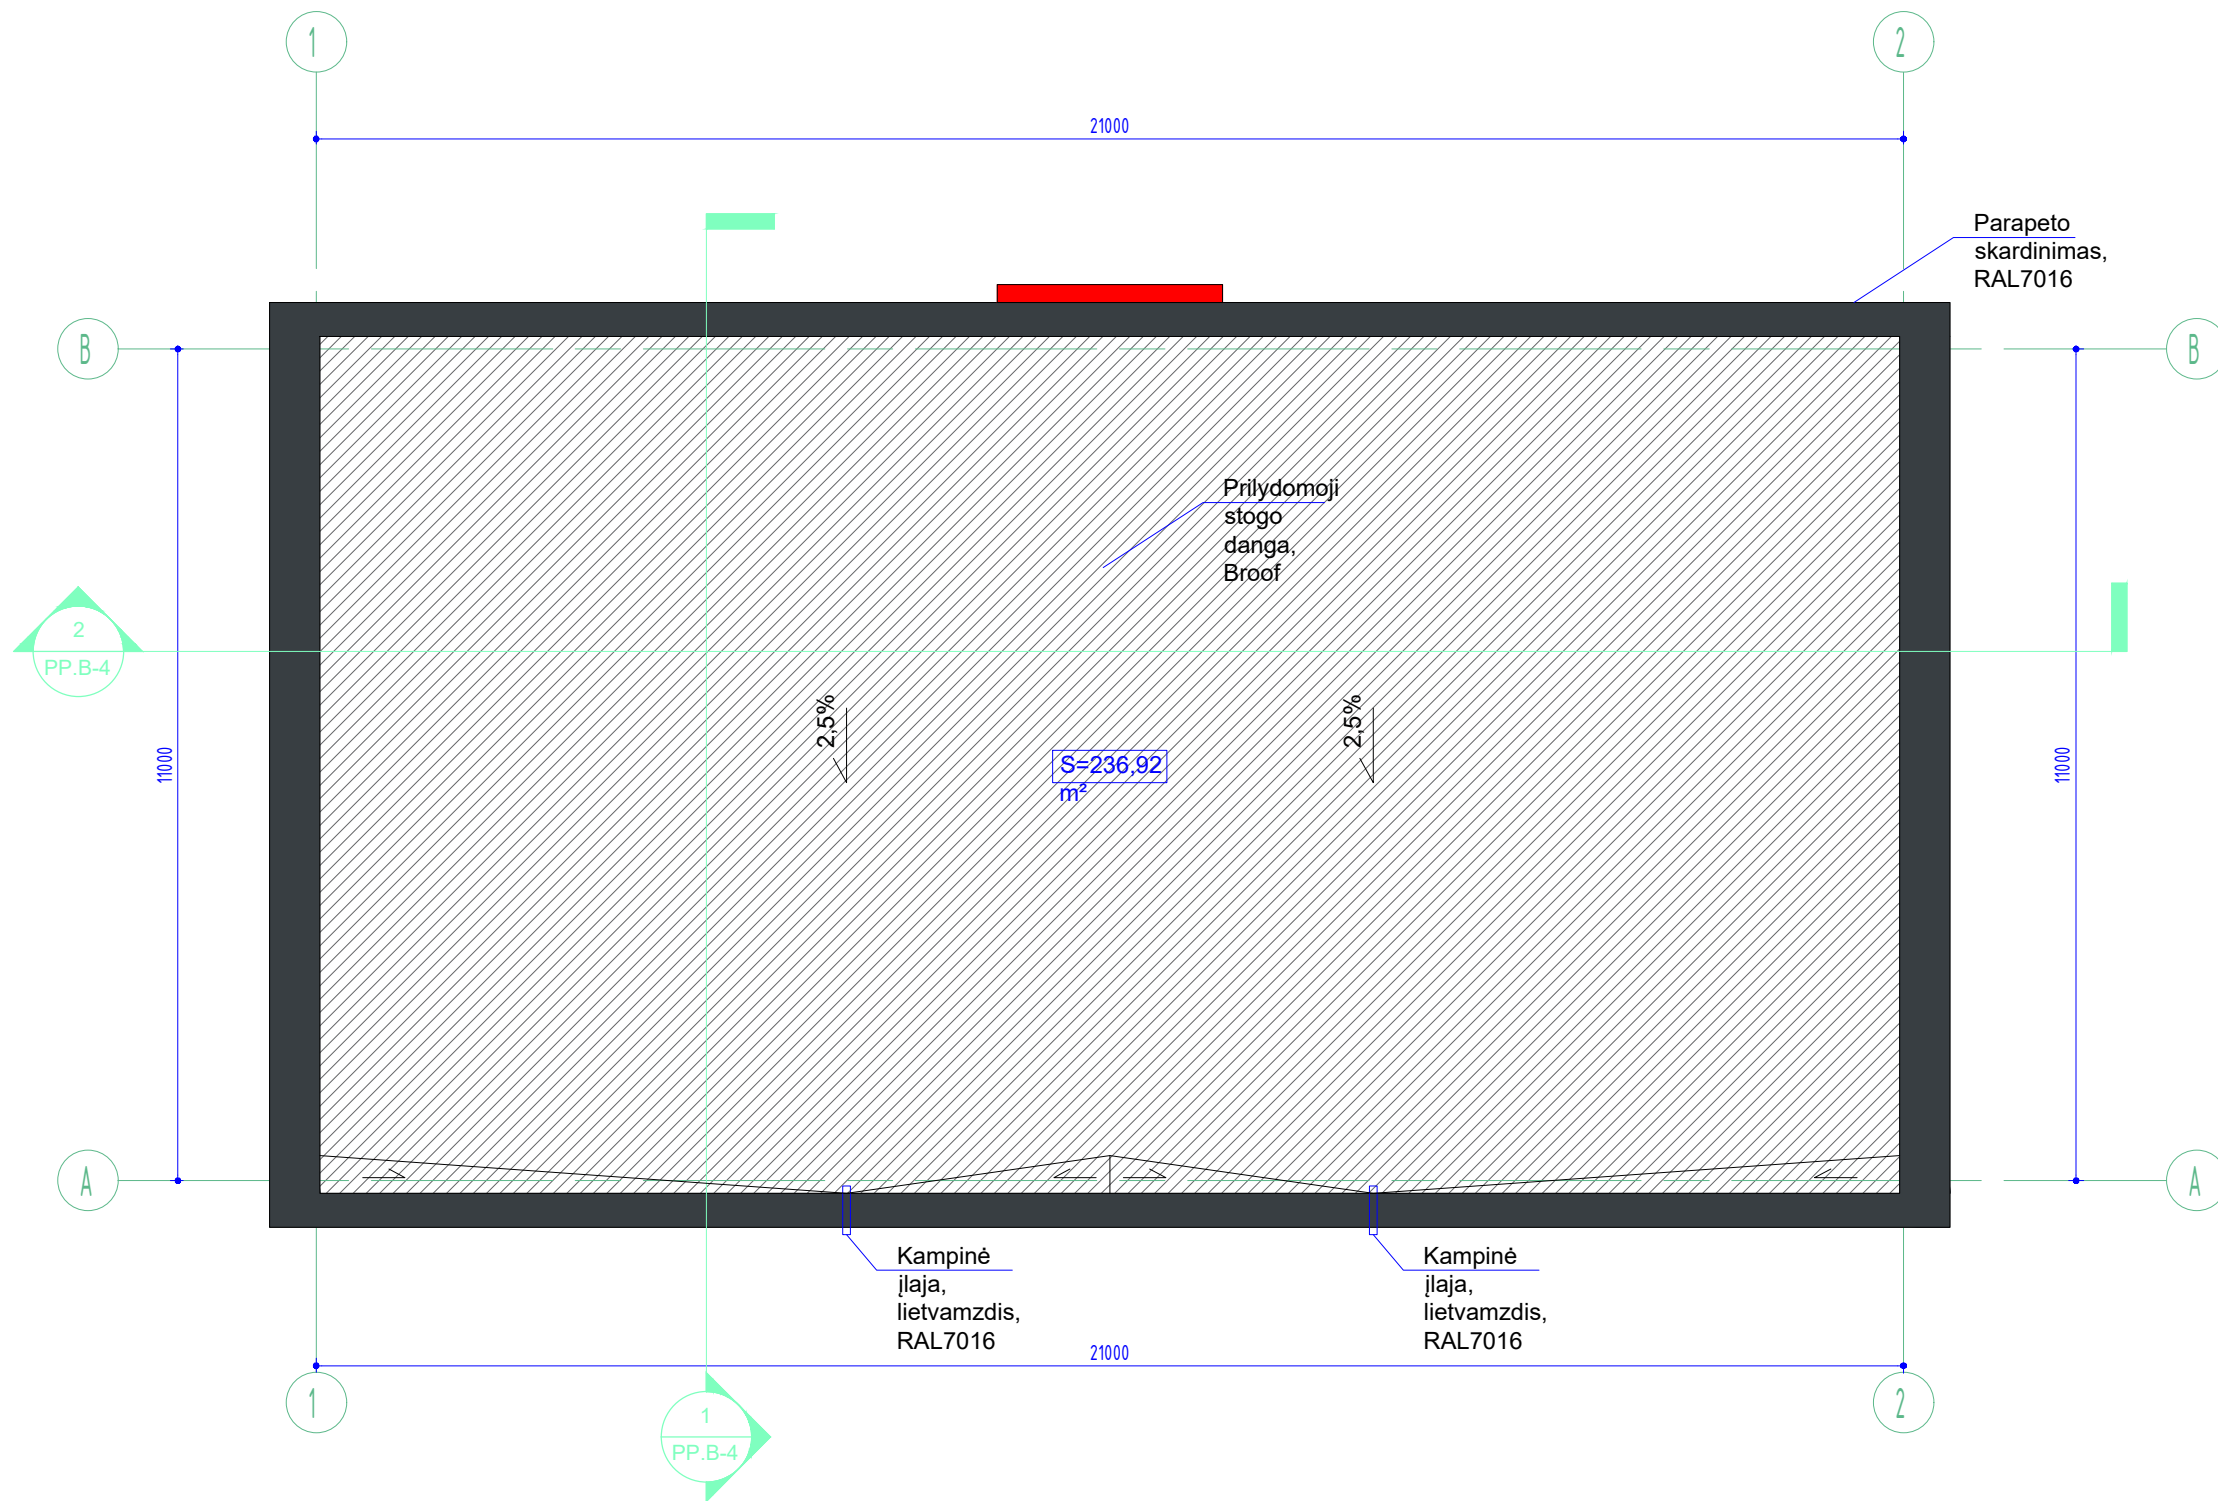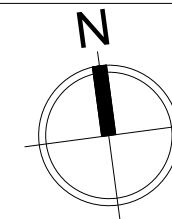


0	2021-04-12	VISUOMENĖS INFORMAVIMAS APIE NUMATOMĄ STATINIŲ PROJEKTAVIMĄ		
LAIDA	IŠLEIDIMO DATA	LAIDOS STATUSAS IR IŠLEIDIMO PRIEŽASTIS (JEI TAIKOMA)		
KVAL. DOK. NR.	<b>TOPHAUS</b>		www.tophaus.lt	
	Maironio g. 36-1, LT-44248 Kaunas įm. kodas: 300037133, tel.+370 37 208380, faksas +370 37 208382, el. paštas: info@tophaus.lt			
	A 1714	PV	V. Vaksmanas	2021
	A 1714	PDV	V. Vaksmanas	2021
		Arch.	M. Jončas	2021
	Arch.	V. Orantienė	2021	
	Arch.	A. Dapkuvienė	2021	
LT	<b>STATYTOJAS/UŽSAKOVAS:</b>		<b>DOKUMENTO ŽYMUO:</b>	
	Greičio Forma, UAB, įm. k. 174823191		2020-08-01-TP-PP.B-3	
		LAPAS	LAPŲ	
		1	1	

**STATINIO PROJEKTO PAVADINIMAS:**  
 Degalinės operatorinės pastato su prekybos sale Muitinės g. 34A, Jurbarke statybos projektas



**DOKUMENTO PAVADINIMAS:**  
 Stogo planas M 1:100

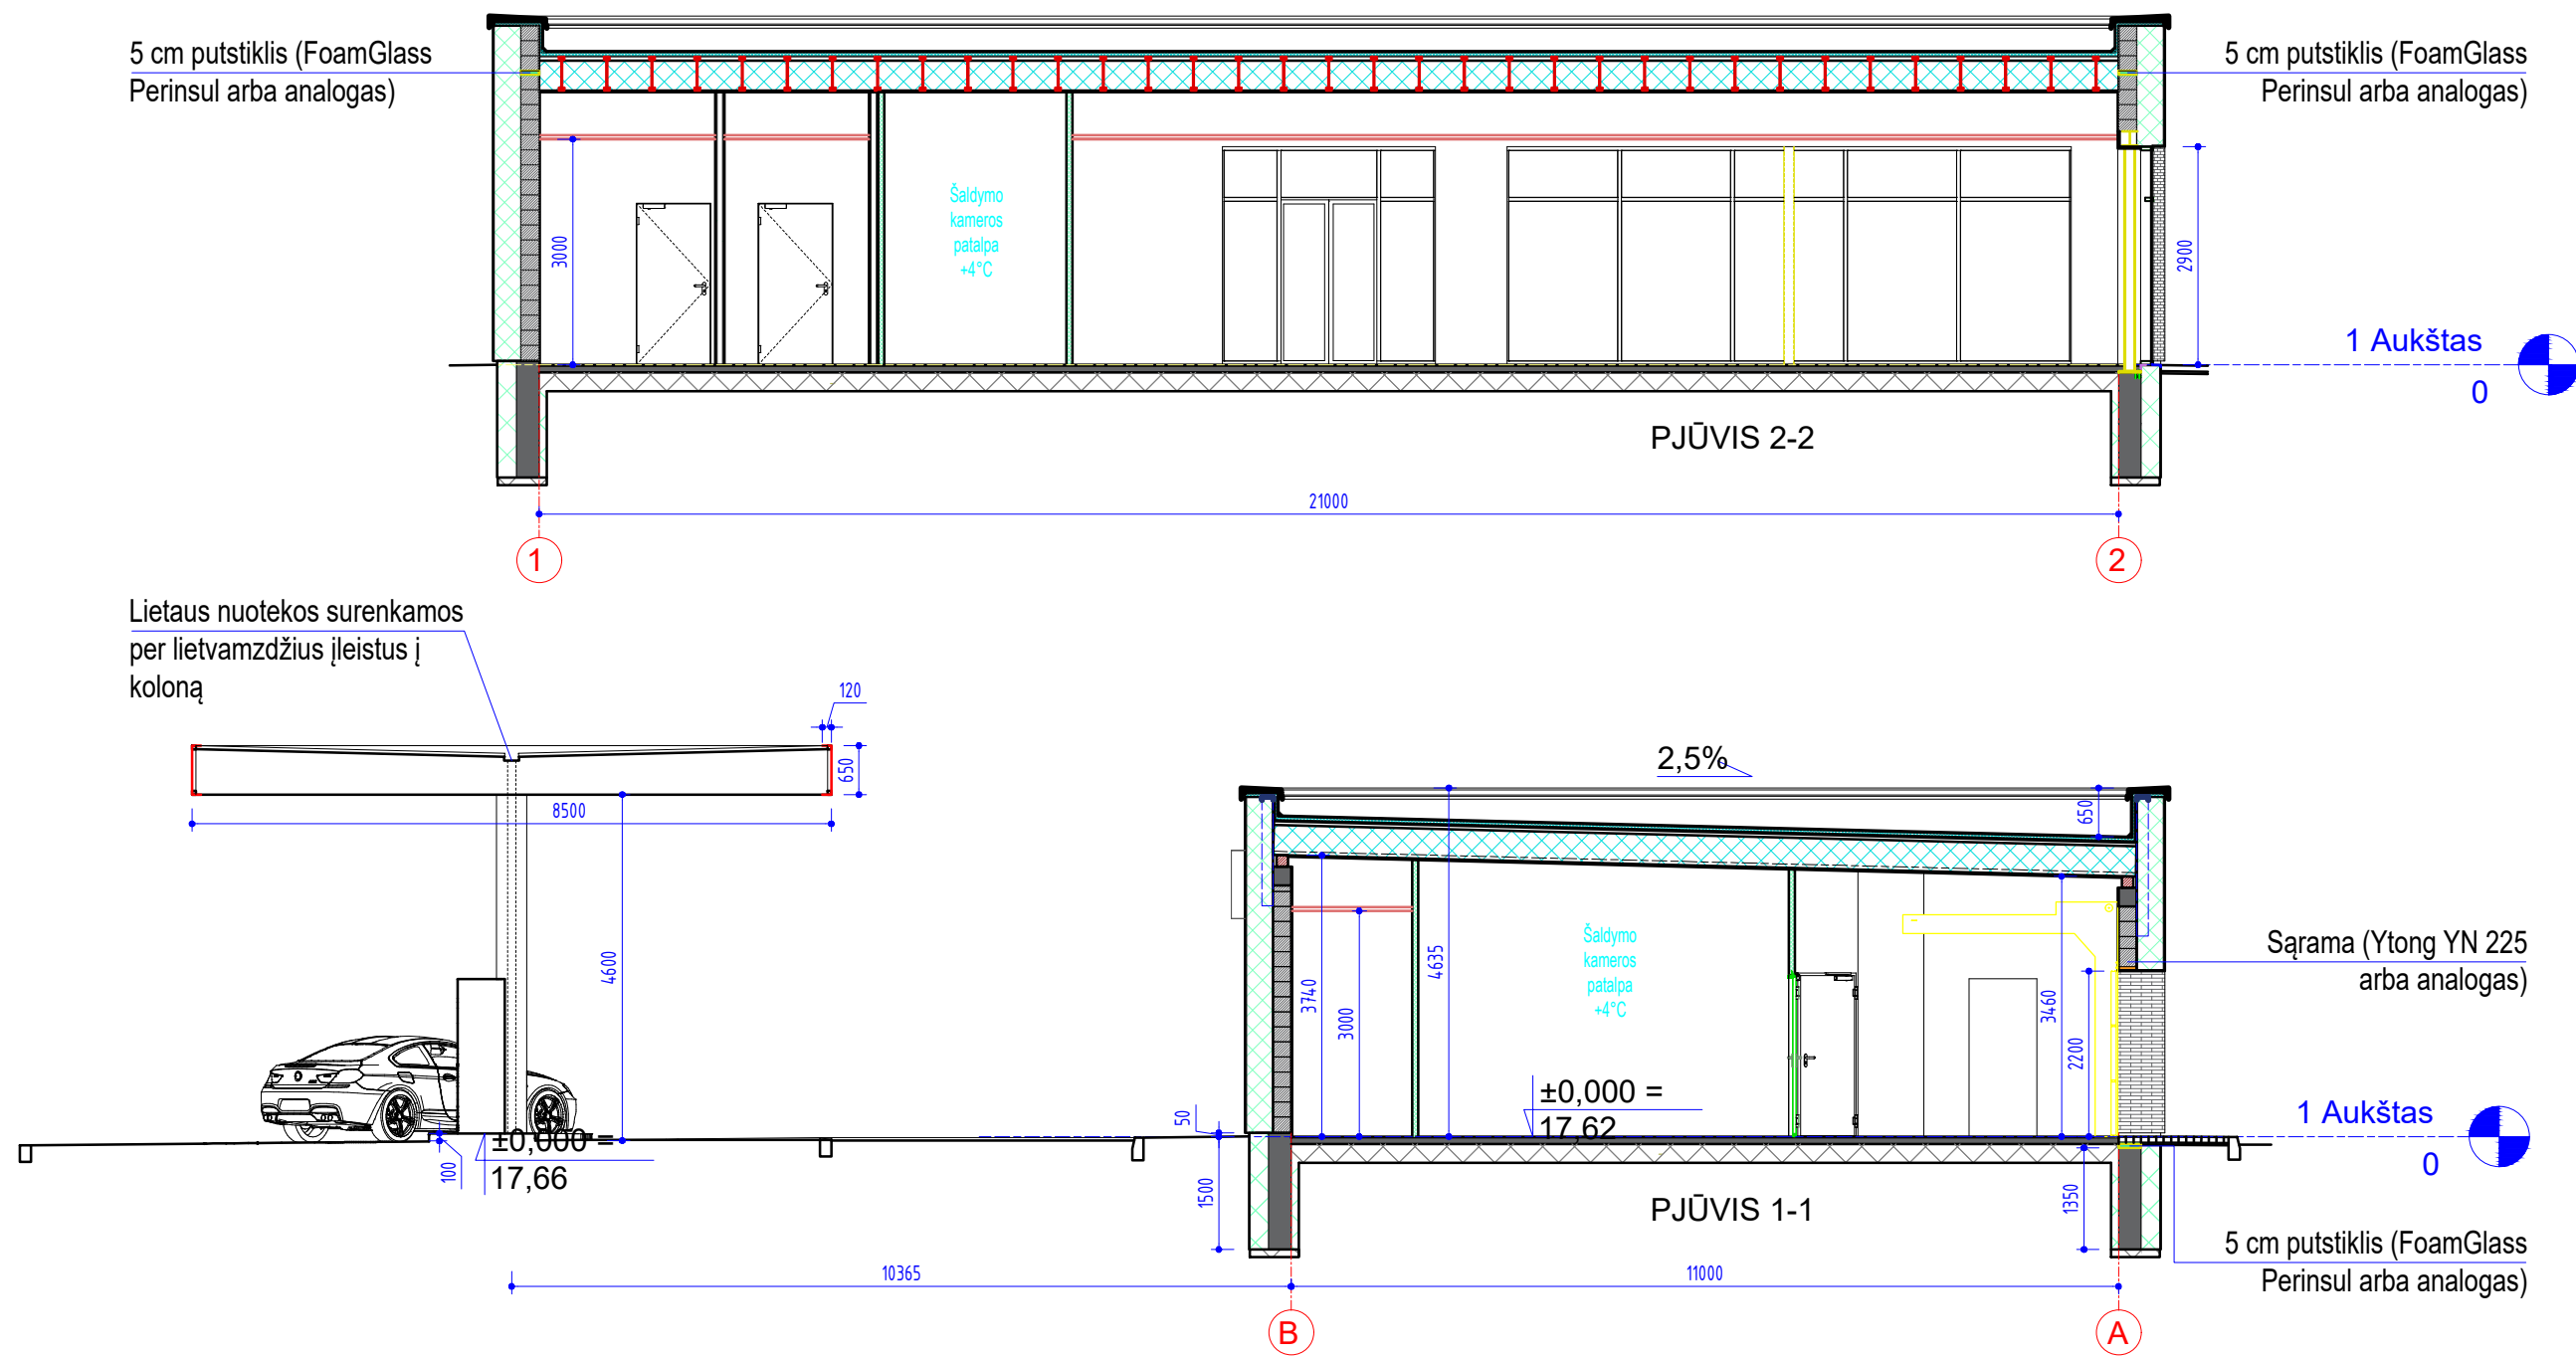

0	2021-04-12	VISUOMENĖS INFORMAVIMAS APIE NUMATOMĄ STATINIŲ PROJEKTAVIMĄ			
LAIDA	IŠLEIDIMO DATA	LAIDOS STATUSAS IR IŠLEIDIMO PRIEŽASTIS (JEI TAIKOMA)			
KVAL. DOK. NR.	<b>TOPHAUS</b> www.tophaus.lt		<b>STATINIO PROJEKTO PAVADINIMAS:</b> Degalinės operatorinės pastato su prekybos sale Muitinės g. 34A, Jurbarke statybos projektas		
	Maironio g. 36-1, LT-44248 Kaunas įm. kodas: 300037133, tel. +370 37 208380, faksas +370 37 208382, el. paštas: info@tophaus.lt				
	A 1714	PV		V. Vaksmanas	2021
	A 1714	PDV		V. Vaksmanas	2021
		Arch.		M. Jončas	2021
	Arch.	V. Orantienė	2021		
	Arch.	A. Dapkuvienė	2021		
LT	<b>STATYTOJAS/UŽSAKOVAS:</b> Greičio Forma, UAB, įm. k. 174823191		<b>DOKUMENTO ŽYMUO:</b> 2020-08-01-TP-PP.B-4	LAPAS 1	LAPŲ 1


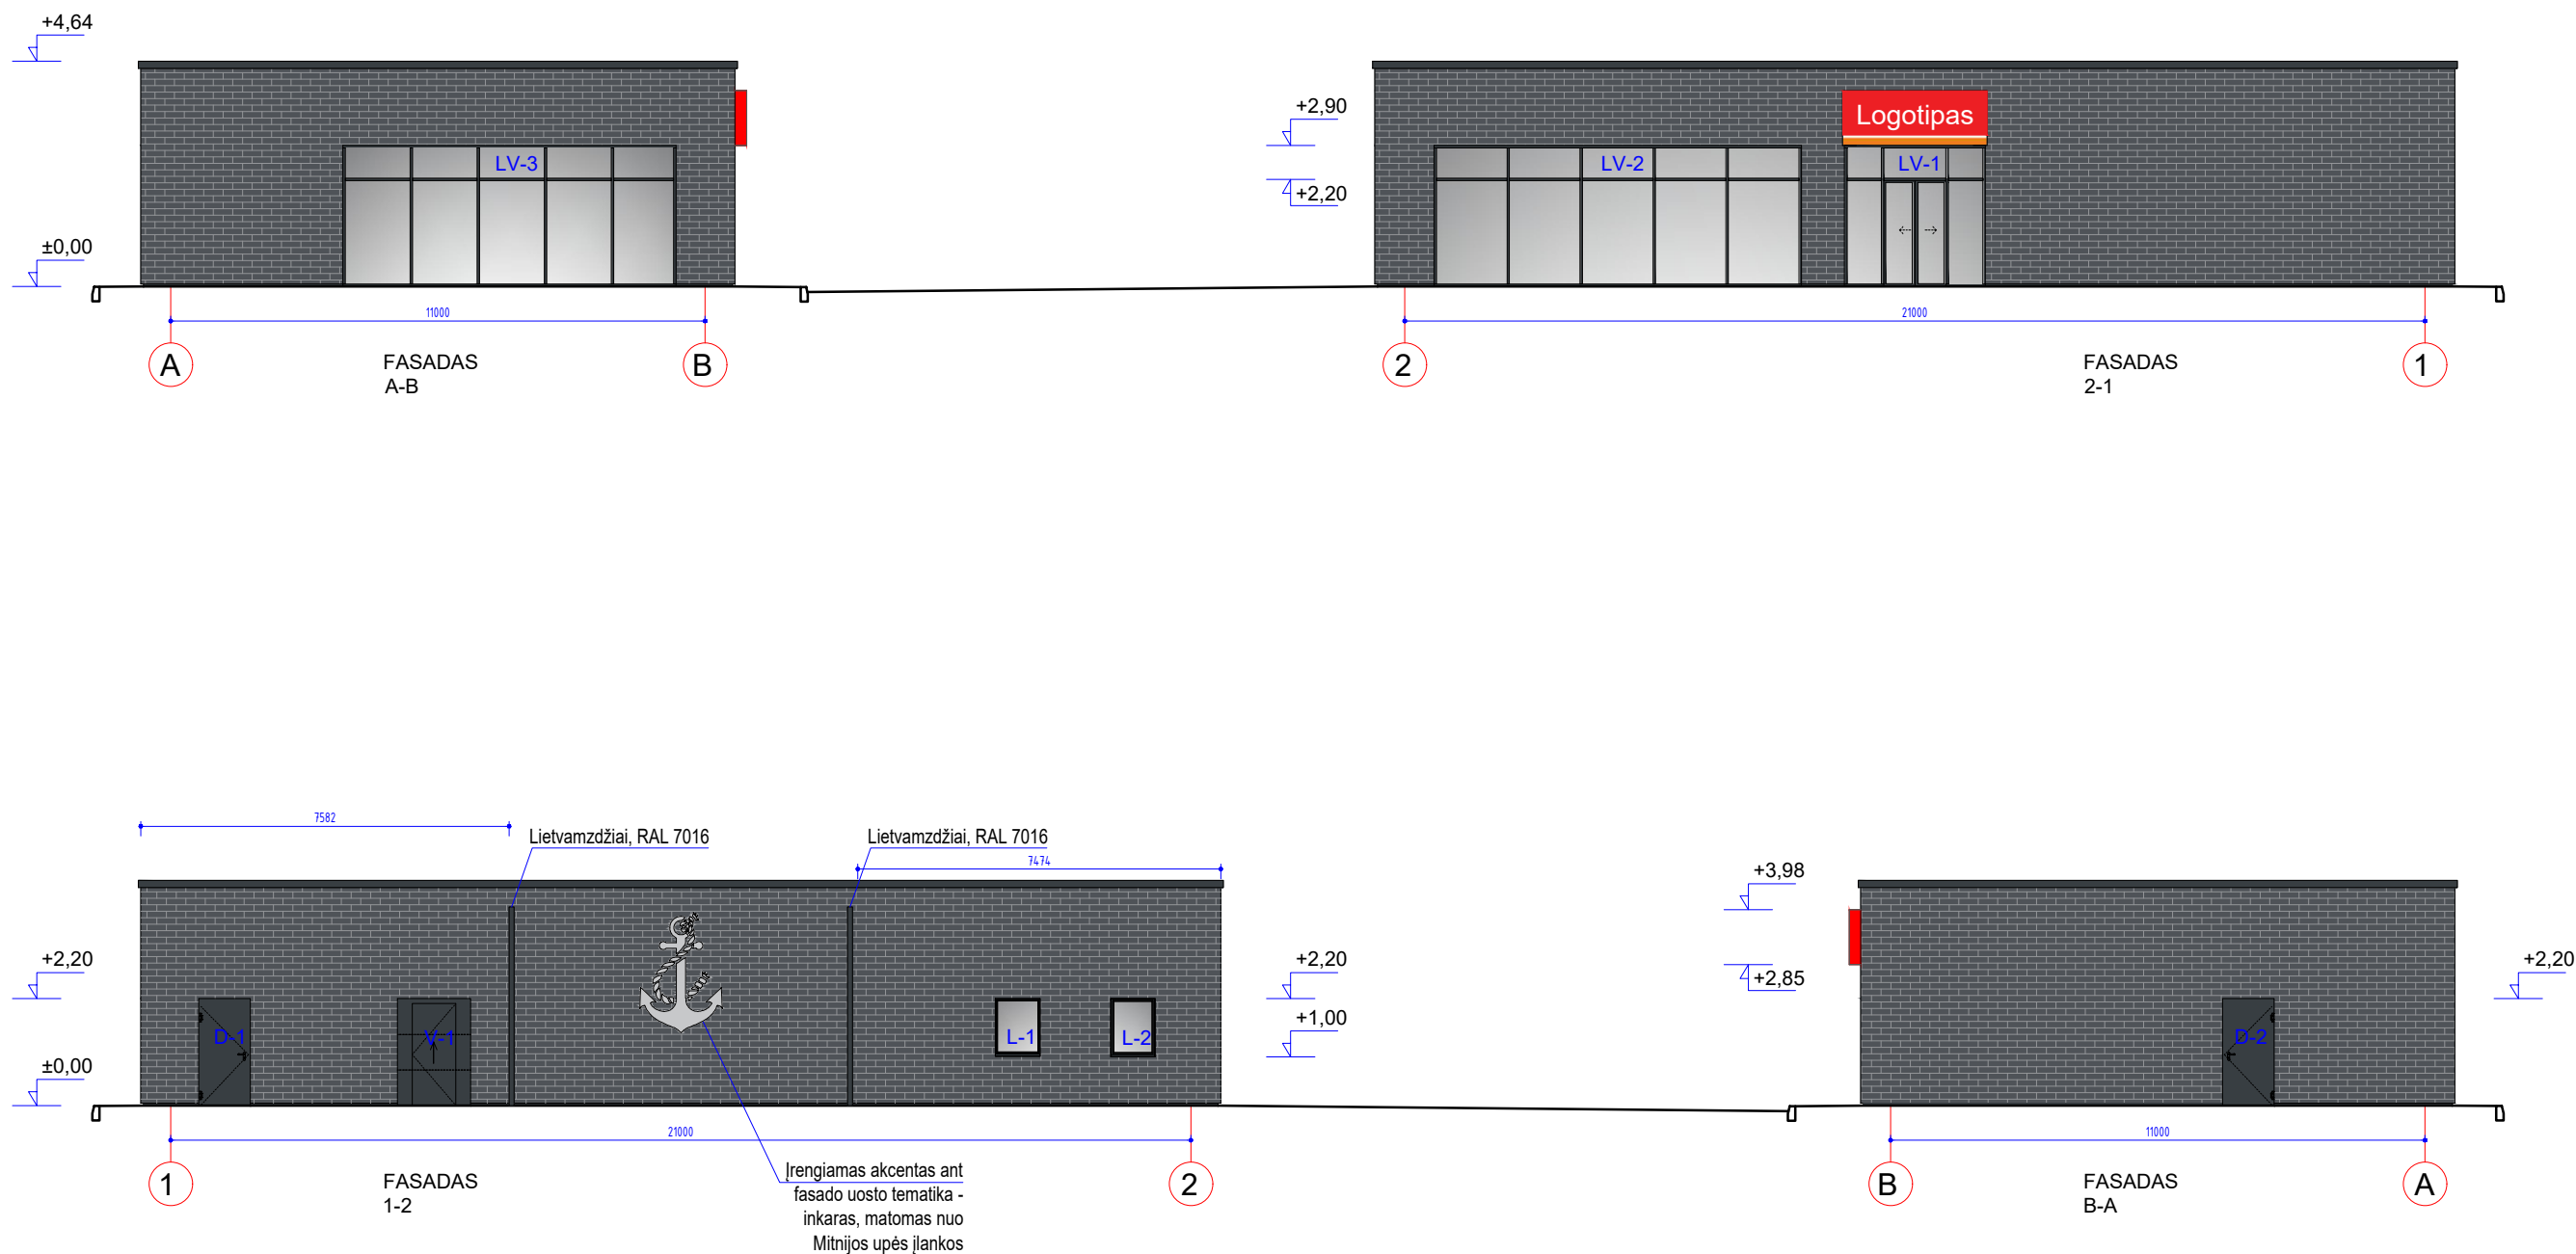


0	2021-04-12	VISUOMENĖS INFORMAVIMAS APIE NUMATOMĄ STATINIŲ PROJEKTAVIMĄ		
LAIDA	IŠLEIDIMO DATA	LAIDOS STATUSAS IR IŠLEIDIMO PRIEŽASTIS (JEI TAIKOMA)		
KVAL. DOK. NR.			<b>STATINIO PROJEKTO PAVADINIMAS:</b> Degalinės operatorinės pastato su prekybos sale Muitinės g. 34A, Jurbarke statybos projektas	
	<small>Maironio g. 36-1, LT-44248 Kaunas          įm. kodas: 300037133, tel. +370 37 208380, faksas +370 37 208382,          el. paštas: info@tophaus.lt</small>		<b>DOKUMENTO PAVADINIMAS:</b> Fasadai M 1:150	
	A 1714	PV	V. Vaksmanas	2021
	A 1714	PDV	V. Vaksmanas	2021
		Arch.	M. Jončas	2021
	Arch.	V. Orantienė	2021	
	Arch.	A. Dapkuvienė	2021	
LT	<b>STATYTOJAS/UŽSAKOVAS:</b> Greičio Forma, UAB, įm. k. 174823191		<b>DOKUMENTO ŽYMUO:</b> 2020-08-01-TP-PP.B-5	
			LAPAS	LAPŲ
			1	1

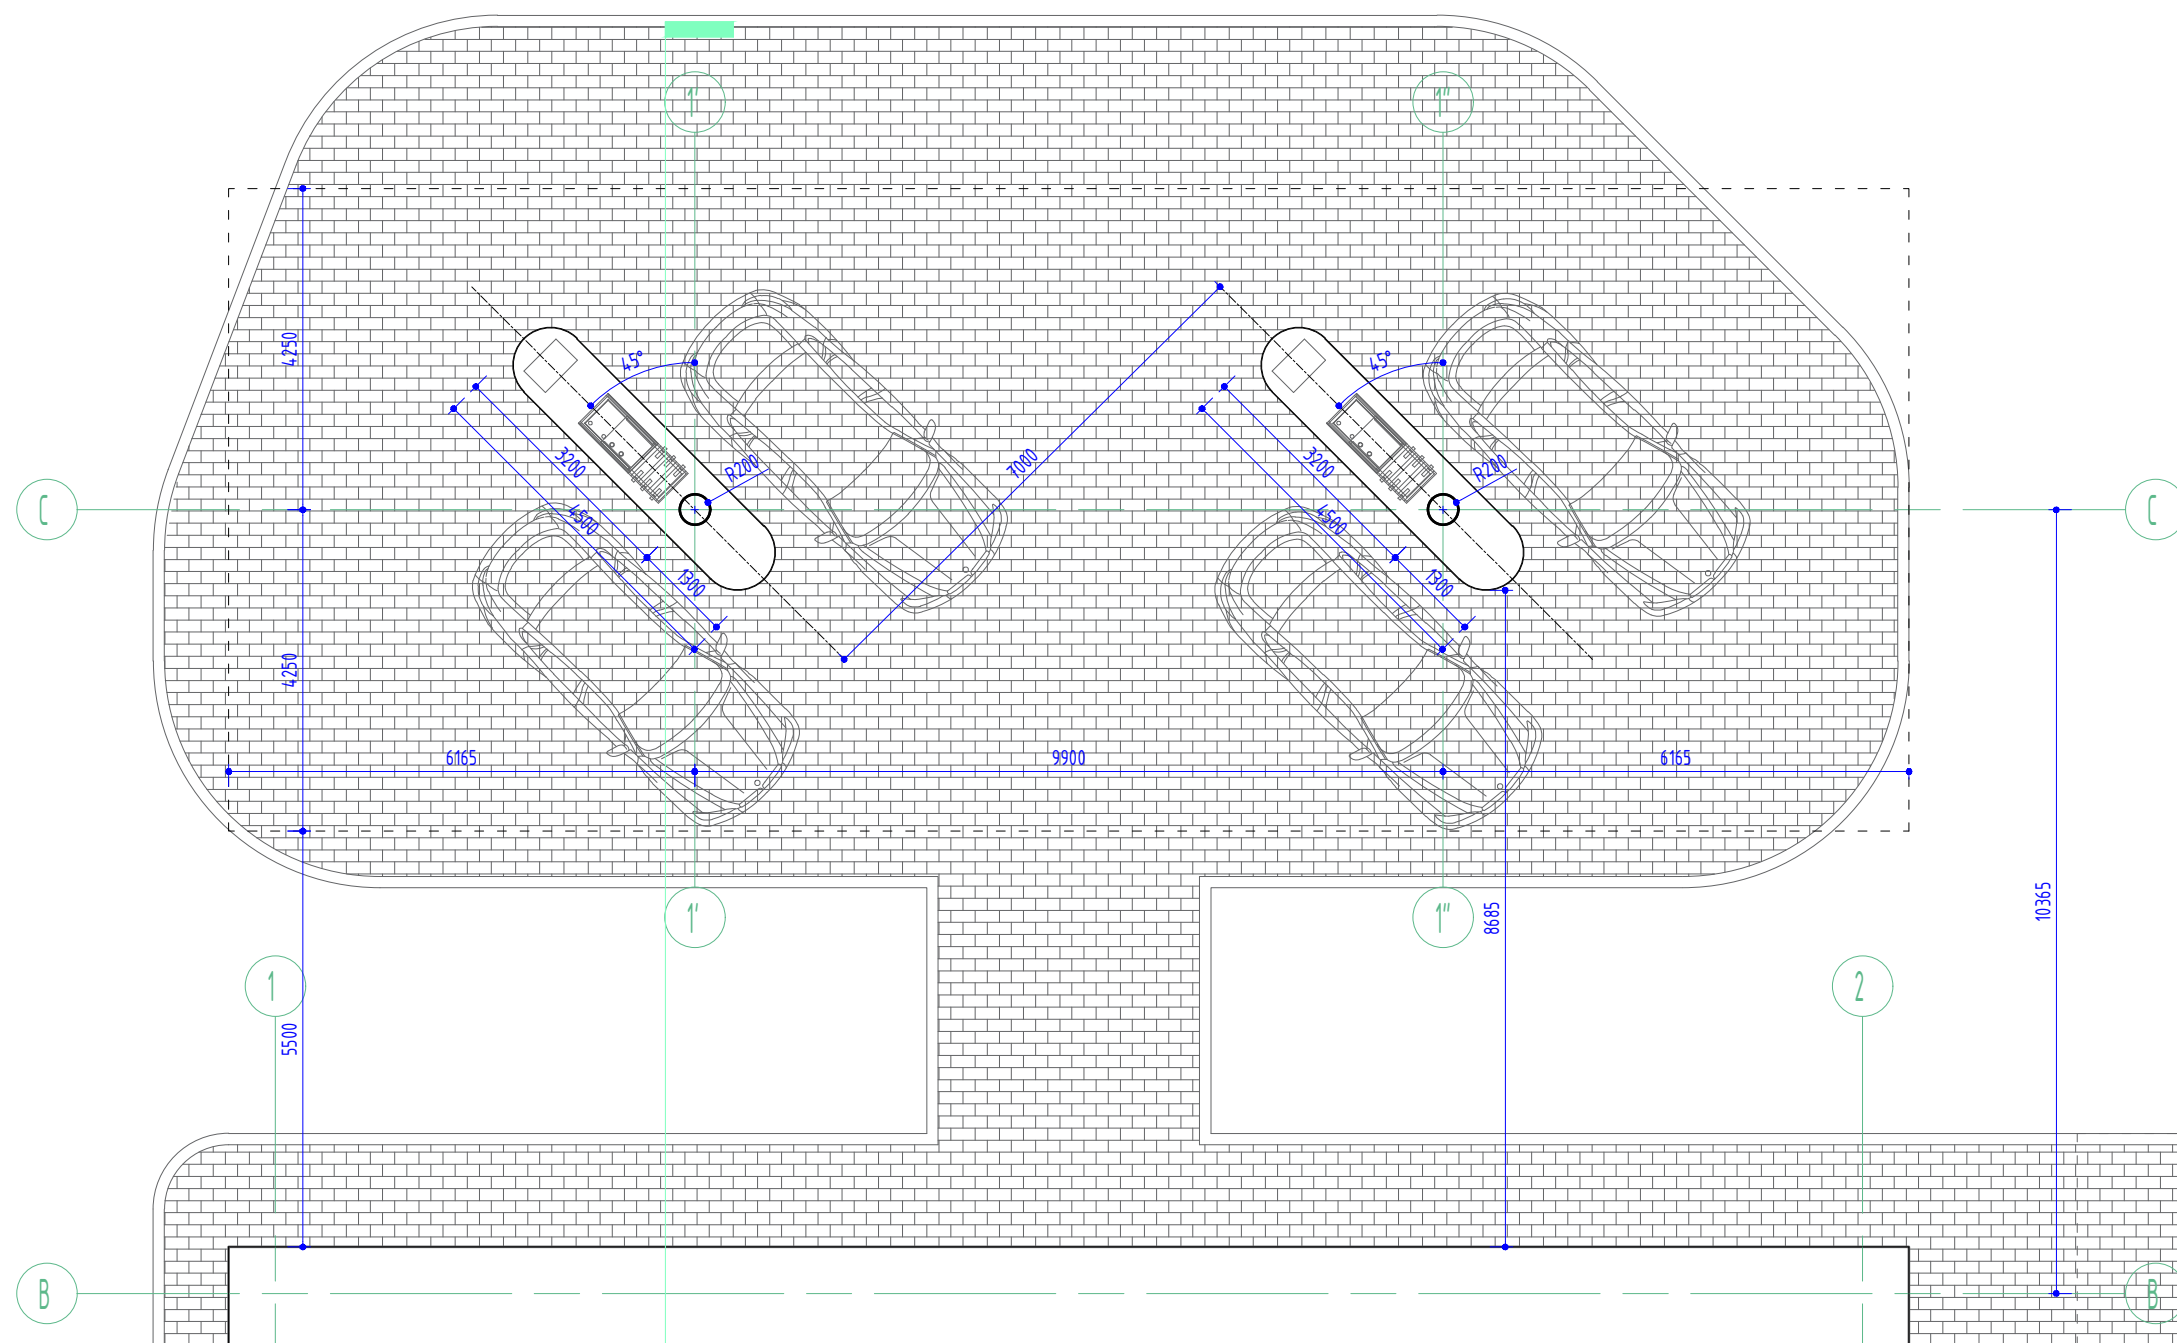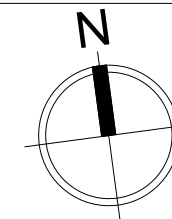

PROJEKTUOJAMA DEGALINĖ-OPERATORINĖ

0	2021-04-12	VISUOMENĖS INFORMAVIMAS APIE NUMATOMĄ STATINIŲ PROJEKTAVIMĄ		
LAIDA	IŠLEIDIMO DATA	LAIDOS STATUSAS IR IŠLEIDIMO PRIEŽASTIS (JEI TAIKOMA)		
KVAL. DOK. NR.			<b>STATINIO PROJEKTO PAVADINIMAS:</b> Degalinės operatorinės pastato su prekybos sale Muitinės g. 34A, Jurbarko stovybos projektas	
	<small>Maironio g. 36-1, LT-44248 Kaunas          įm. kodas: 300037133, tel. +370 37 208380, faksas +370 37 208382,          el. paštas: info@tophaus.lt</small>		<b>DOKUMENTO PAVADINIMAS:</b> Stoginės planas M 1:100	
	A 1714	PV	V. Vaksmanas	2021
	A 1714	PDV	V. Vaksmanas	2021
		Arch.	M. Jončas	2021
	Arch.	V. Orantienė	2021	
	Arch.	A. Dapkuvienė	2021	
LT	<b>STATYTOJAS/UŽSAKOVAS:</b> Greičio Forma, UAB, įm. k. 174823191		<b>DOKUMENTO ŽYMUO:</b> 2020-08-01-TP-PP.B-6	
			LAPAS	LAPŲ
			1	1

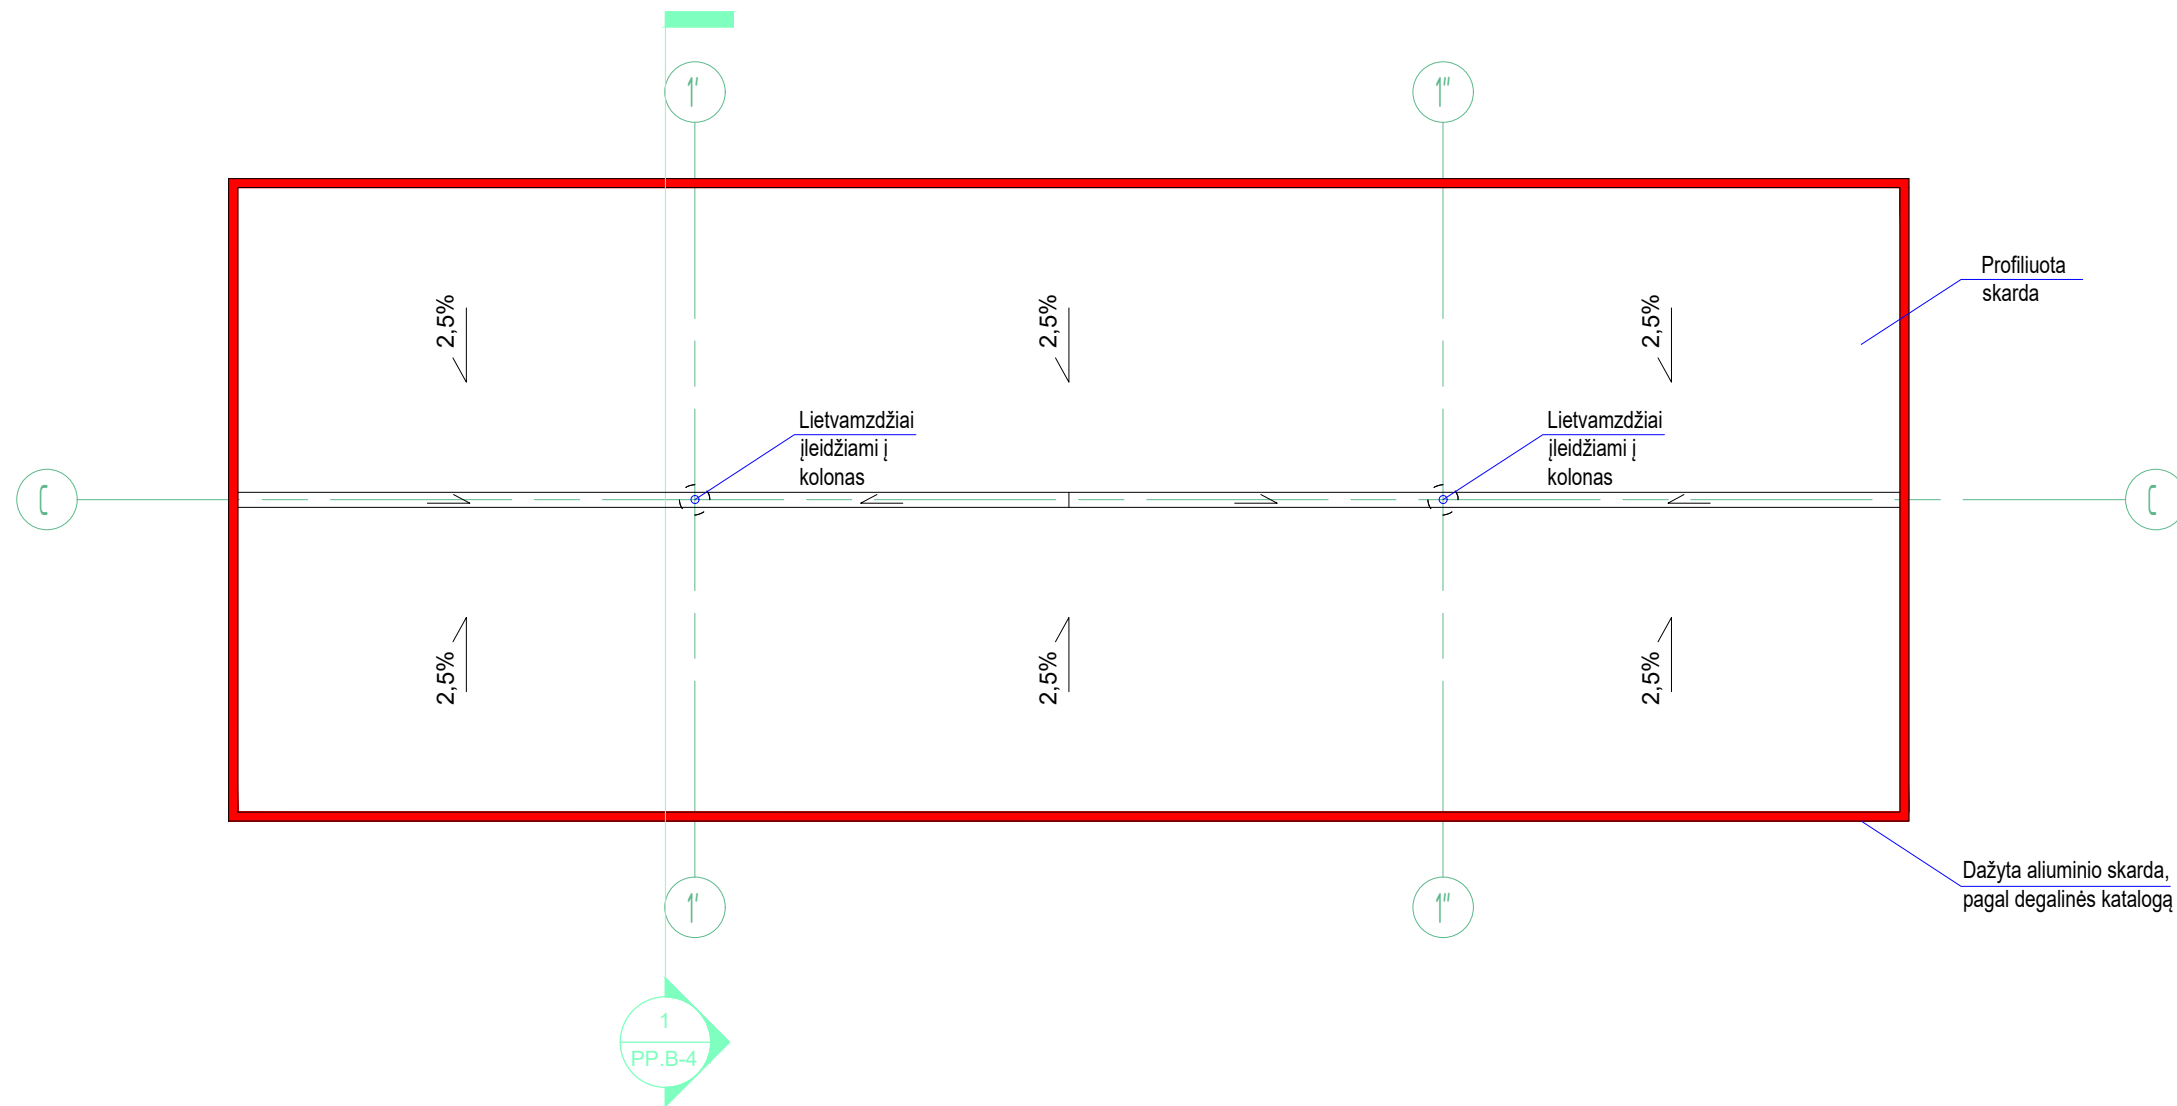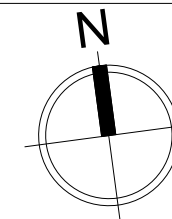

0	2021-04-12	VISUOMENĖS INFORMAVIMAS APIE NUMATOMĄ STATINIŲ PROJEKTAVIMĄ		
LAIDA	IŠLEIDIMO DATA	LAIDOS STATUSAS IR IŠLEIDIMO PRIEŽASTIS (JEI TAIKOMA)		
KVAL. DOK. NR.			<b>STATINIO PROJEKTO PAVADINIMAS:</b> Degalinės operatorinės pastato su prekybos sale Muitinės g. 34A, Jurbarko statybos projektas	
	<small>Maironio g. 36-1, LT-44248 Kaunas          įm. kodas: 300037133, tel. +370 37 208380, faksas +370 37 208382,          el. paštas: info@tophaus.lt</small>		<b>DOKUMENTO PAVADINIMAS:</b> Stoginės stogo planas M 1:100	
	A 1714	PV	V. Vaksmanas	2021
	A 1714	PDV	V. Vaksmanas	2021
		Arch.	M. Jončas	2021
	Arch.	V. Orantienė	2021	
	Arch.	A. Dapkuvienė	2021	
LT	<b>STATYTOJAS/UŽSAKOVAS:</b> Greičio Forma, UAB, įm. k. 174823191		<b>DOKUMENTO ŽYMUO:</b> 2020-08-01-TP-PP.B-7	
			LAPAS	LAPŲ
			1	1