




situacijos schema 1:20000

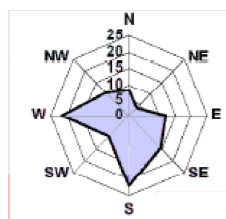

SUTARTINIAI PAŽYMĖJIMAI


	Projektuojamas poilsio paskirties pastatas. Užstatytas plotas 98,10 m ²
	Projektuojama stoginė automobilimas. Užstatytas plotas 49,10 m ²
	I etapu numatoma poilsio paskirties pastato (nesudėtingasis statinys, bendrasis plotas iki 50 kv.m, statybos leidimas nereikalingas) statyba
	projektuojami takai betono plytelių danga. 53,62 m ²
	projektuojamas vidaus kelias žvyro danga 487,59 m ²
	Projektuojama terasa su plytelių danga 13,85 m ² 21,04 m ²
	vieta buitinių atliekų talpoms 3,00 m ² ; 3,00 m ²
	transporto eismo sklype schema
	pieva 9 048,17 m ²
	esamas įvažiavimas į sklypą
	vandens telkinio apsaugos juosta
	automobilių stovėjimo vietos (2 v.)
	Sklypo ribos
	projektuojamas vandens gręžinys
	projektuojamas biologinis NV AT-8
	projektuojama valytų nuotekų g.b. talpa D2000
	Projektuojami buitinių nuotekų tinklai L=47,70 m, D=110mm
	Projektuojami vandentiekio tinklai L=42,50 m, D=32mm

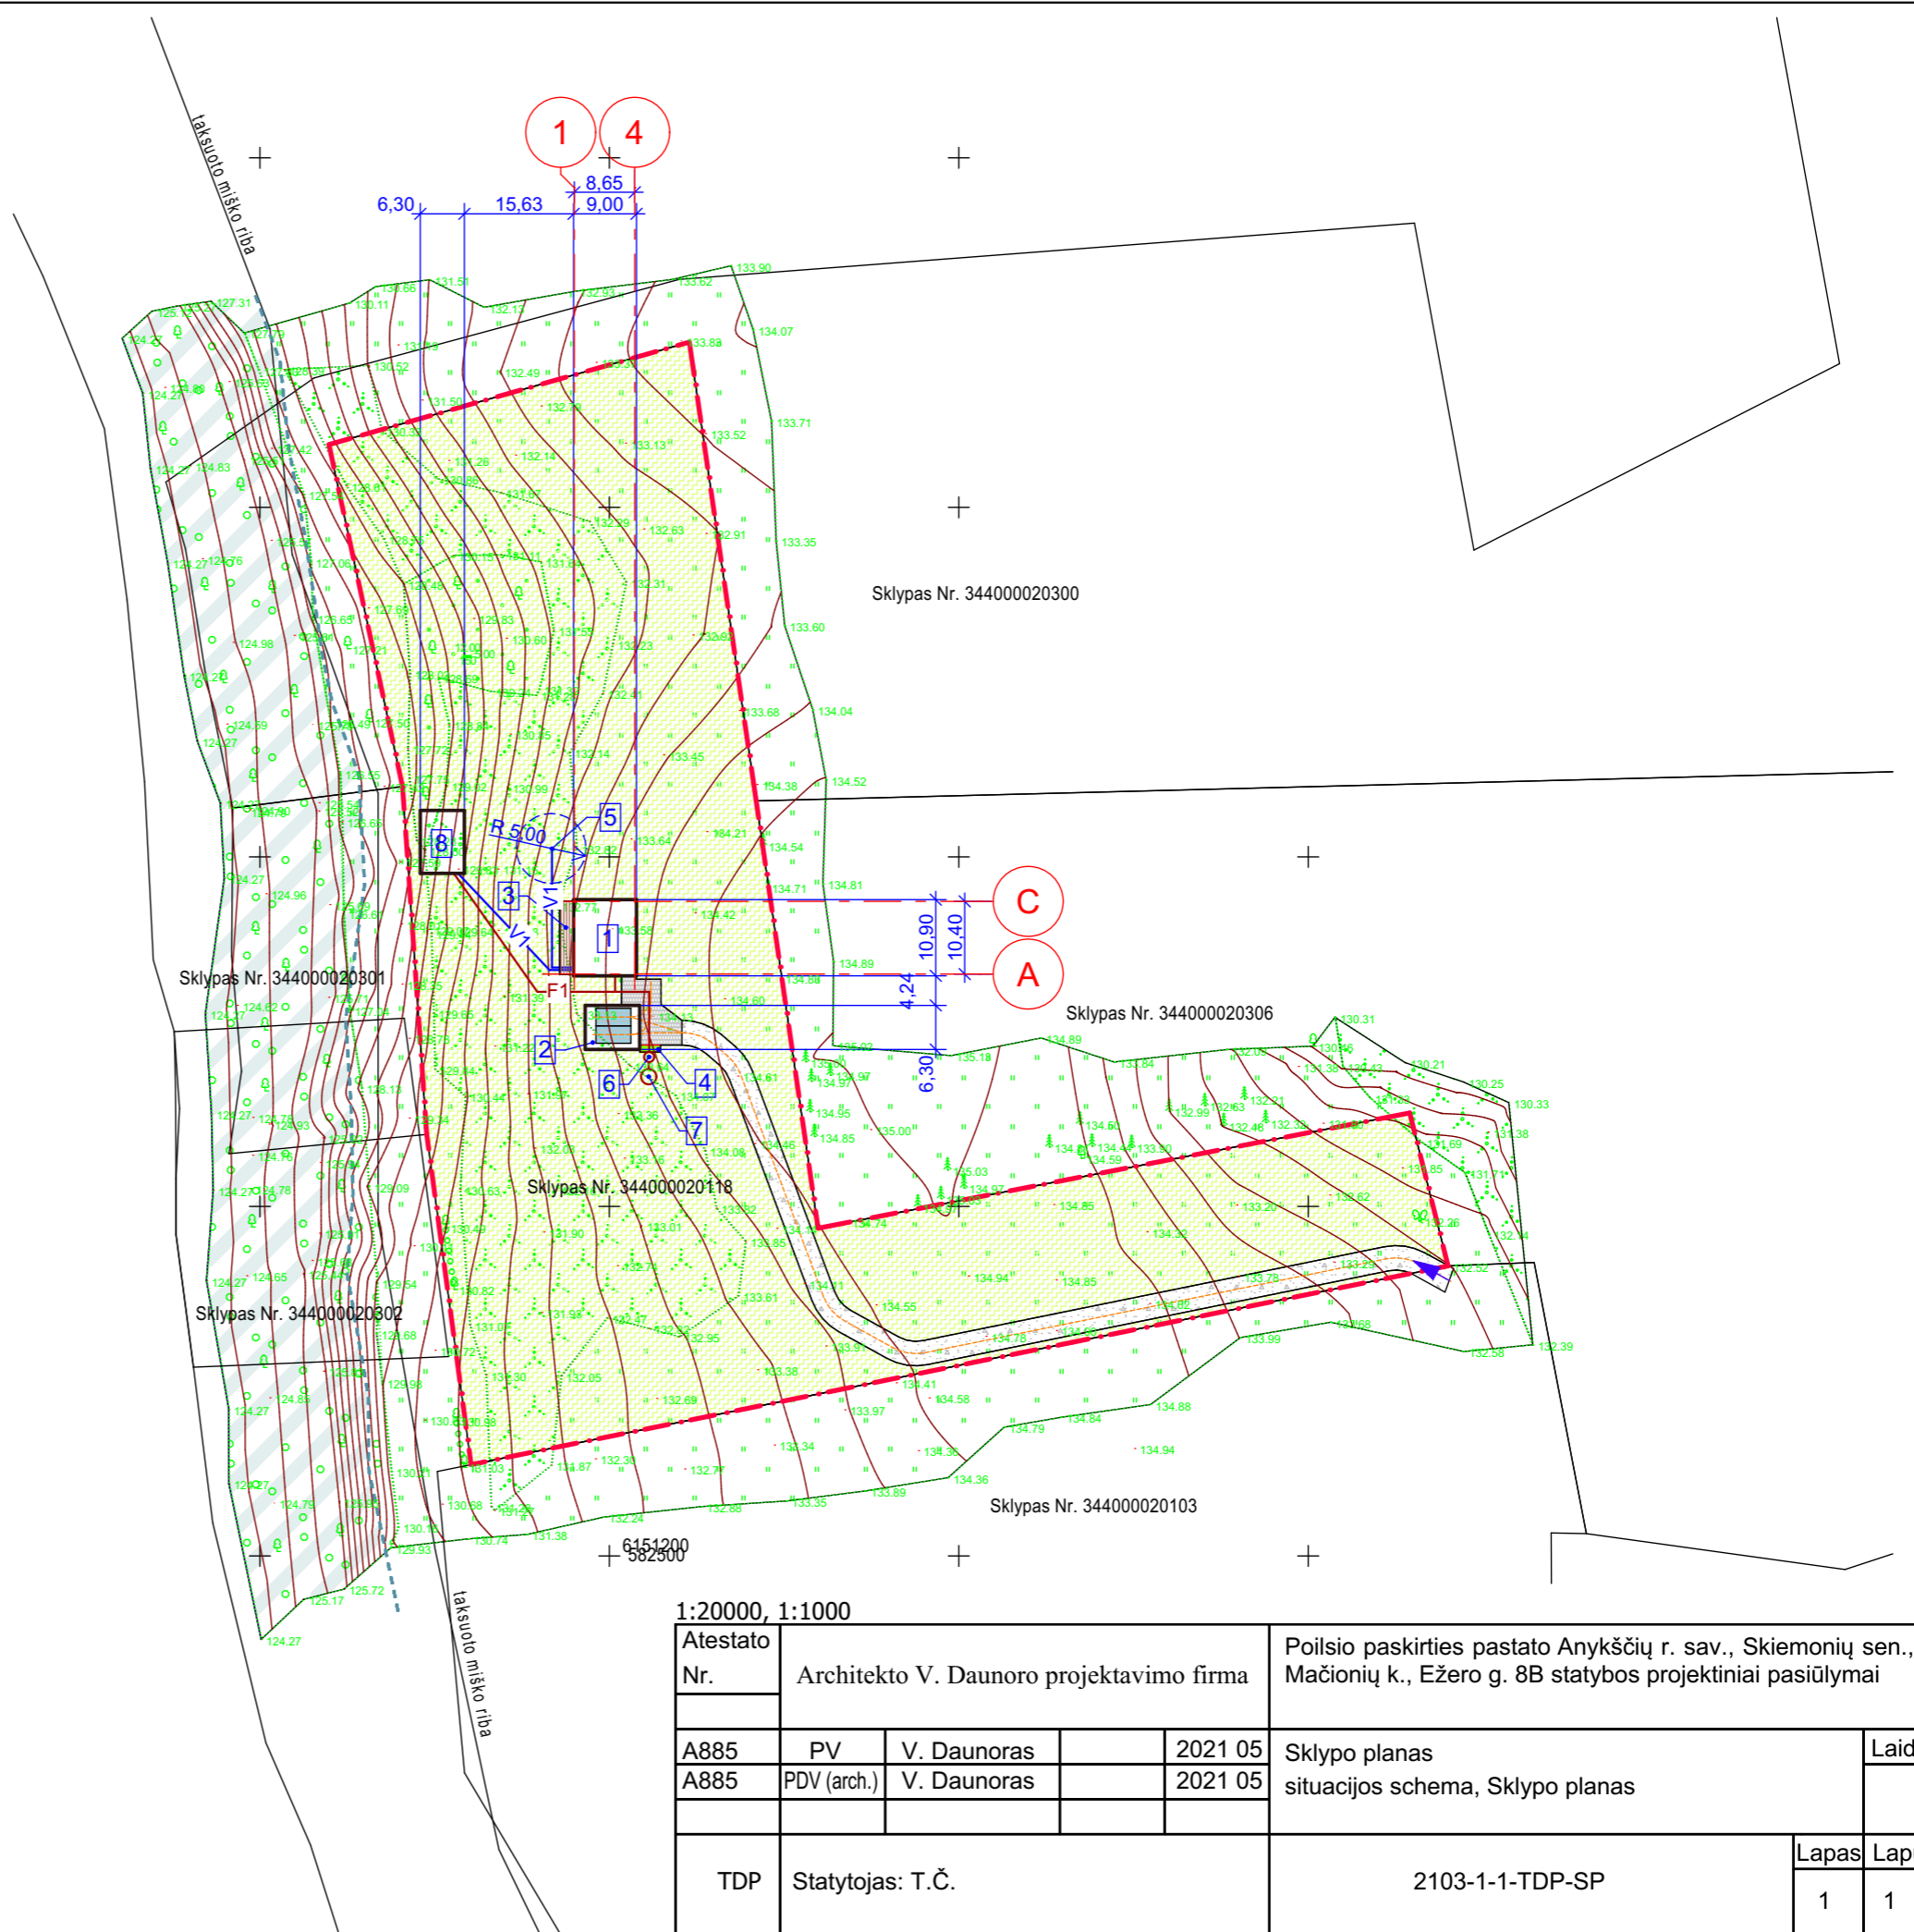

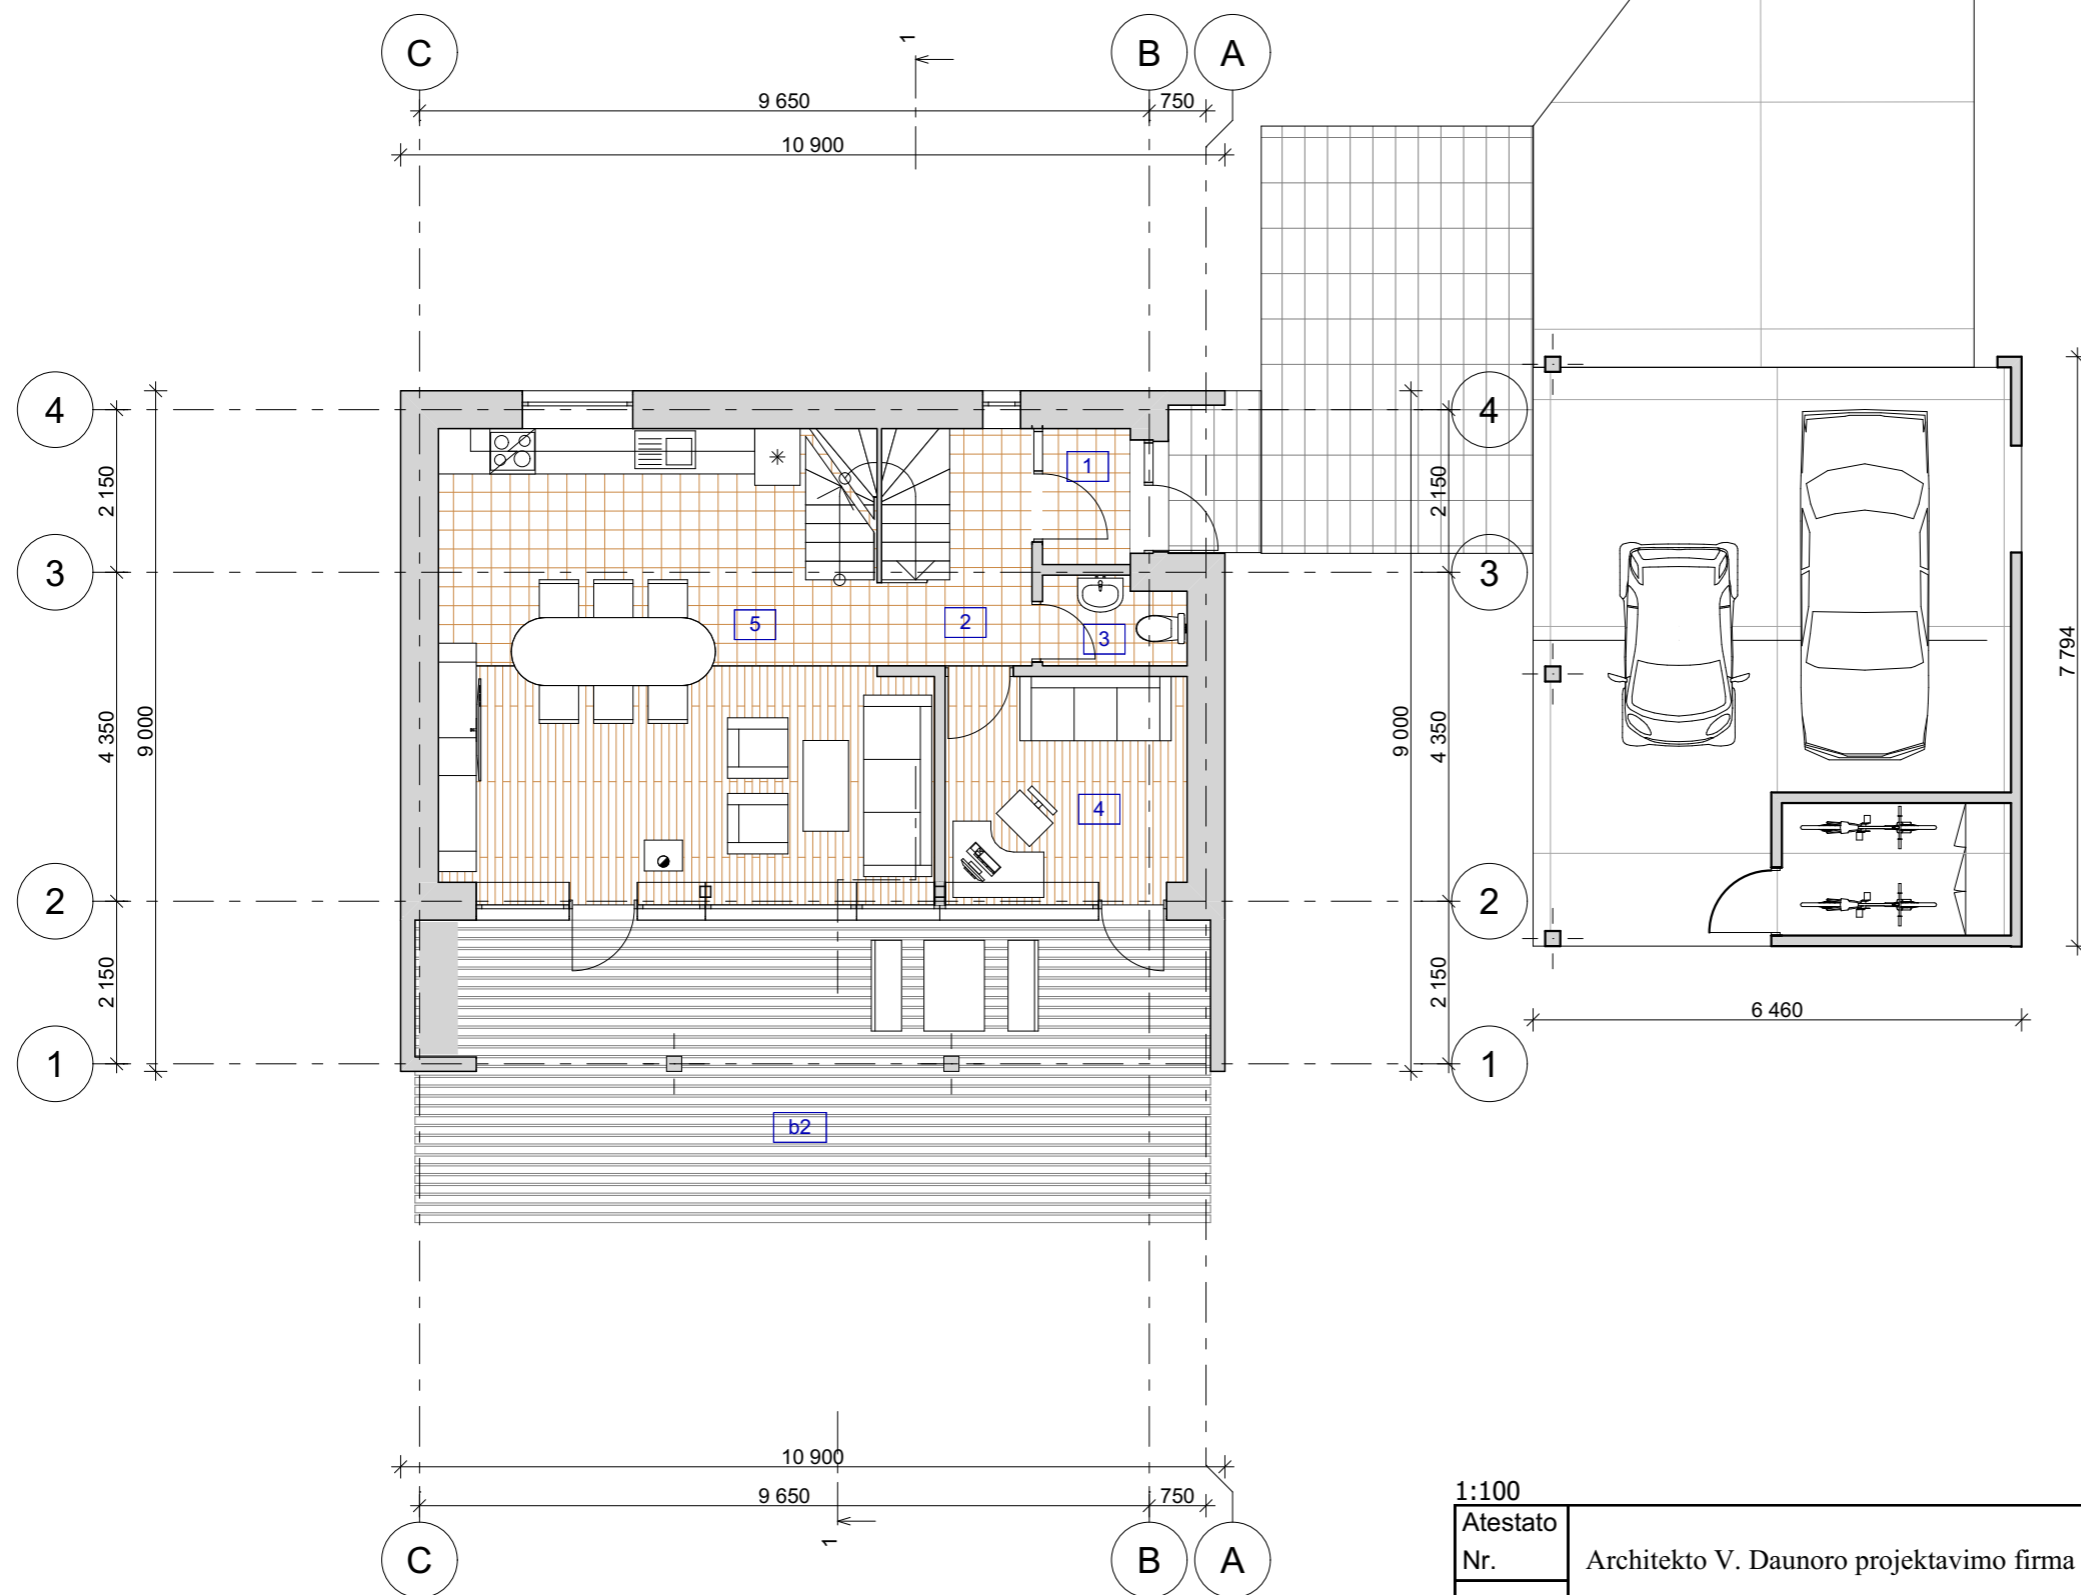


Patalpų žiniaraštis		
Žymėjimas	Patalpos pavadinimas	Plotas
1	tambūras	2,09
2	holas	6,24
3	wc	2,13
4	kambarys	10,14
5	virtuvė, valgomasis, bendrasis k.	36,98
		57,58 m ²
b2	terasa	43,20

1:100						
Atestato Nr.	Architekto V. Daunoro projektavimo firma				Poilsio paskirties pastato Anykščių r. sav., Skiemonių sen., Mačionių k., Ežero g. 8B statybos projektiniai pasiūlymai	
A885	PV	V. Daunoras		2021 05	Poilsio paskirties pastatas	
A885	PDV (arch.)	V. Daunoras		2021 05	Pirmo aukšto planas, terasa	
TDP	Statytojas: T.Č.				2103-1-1-TDP-SA	Lapas
					1	Lapų 7

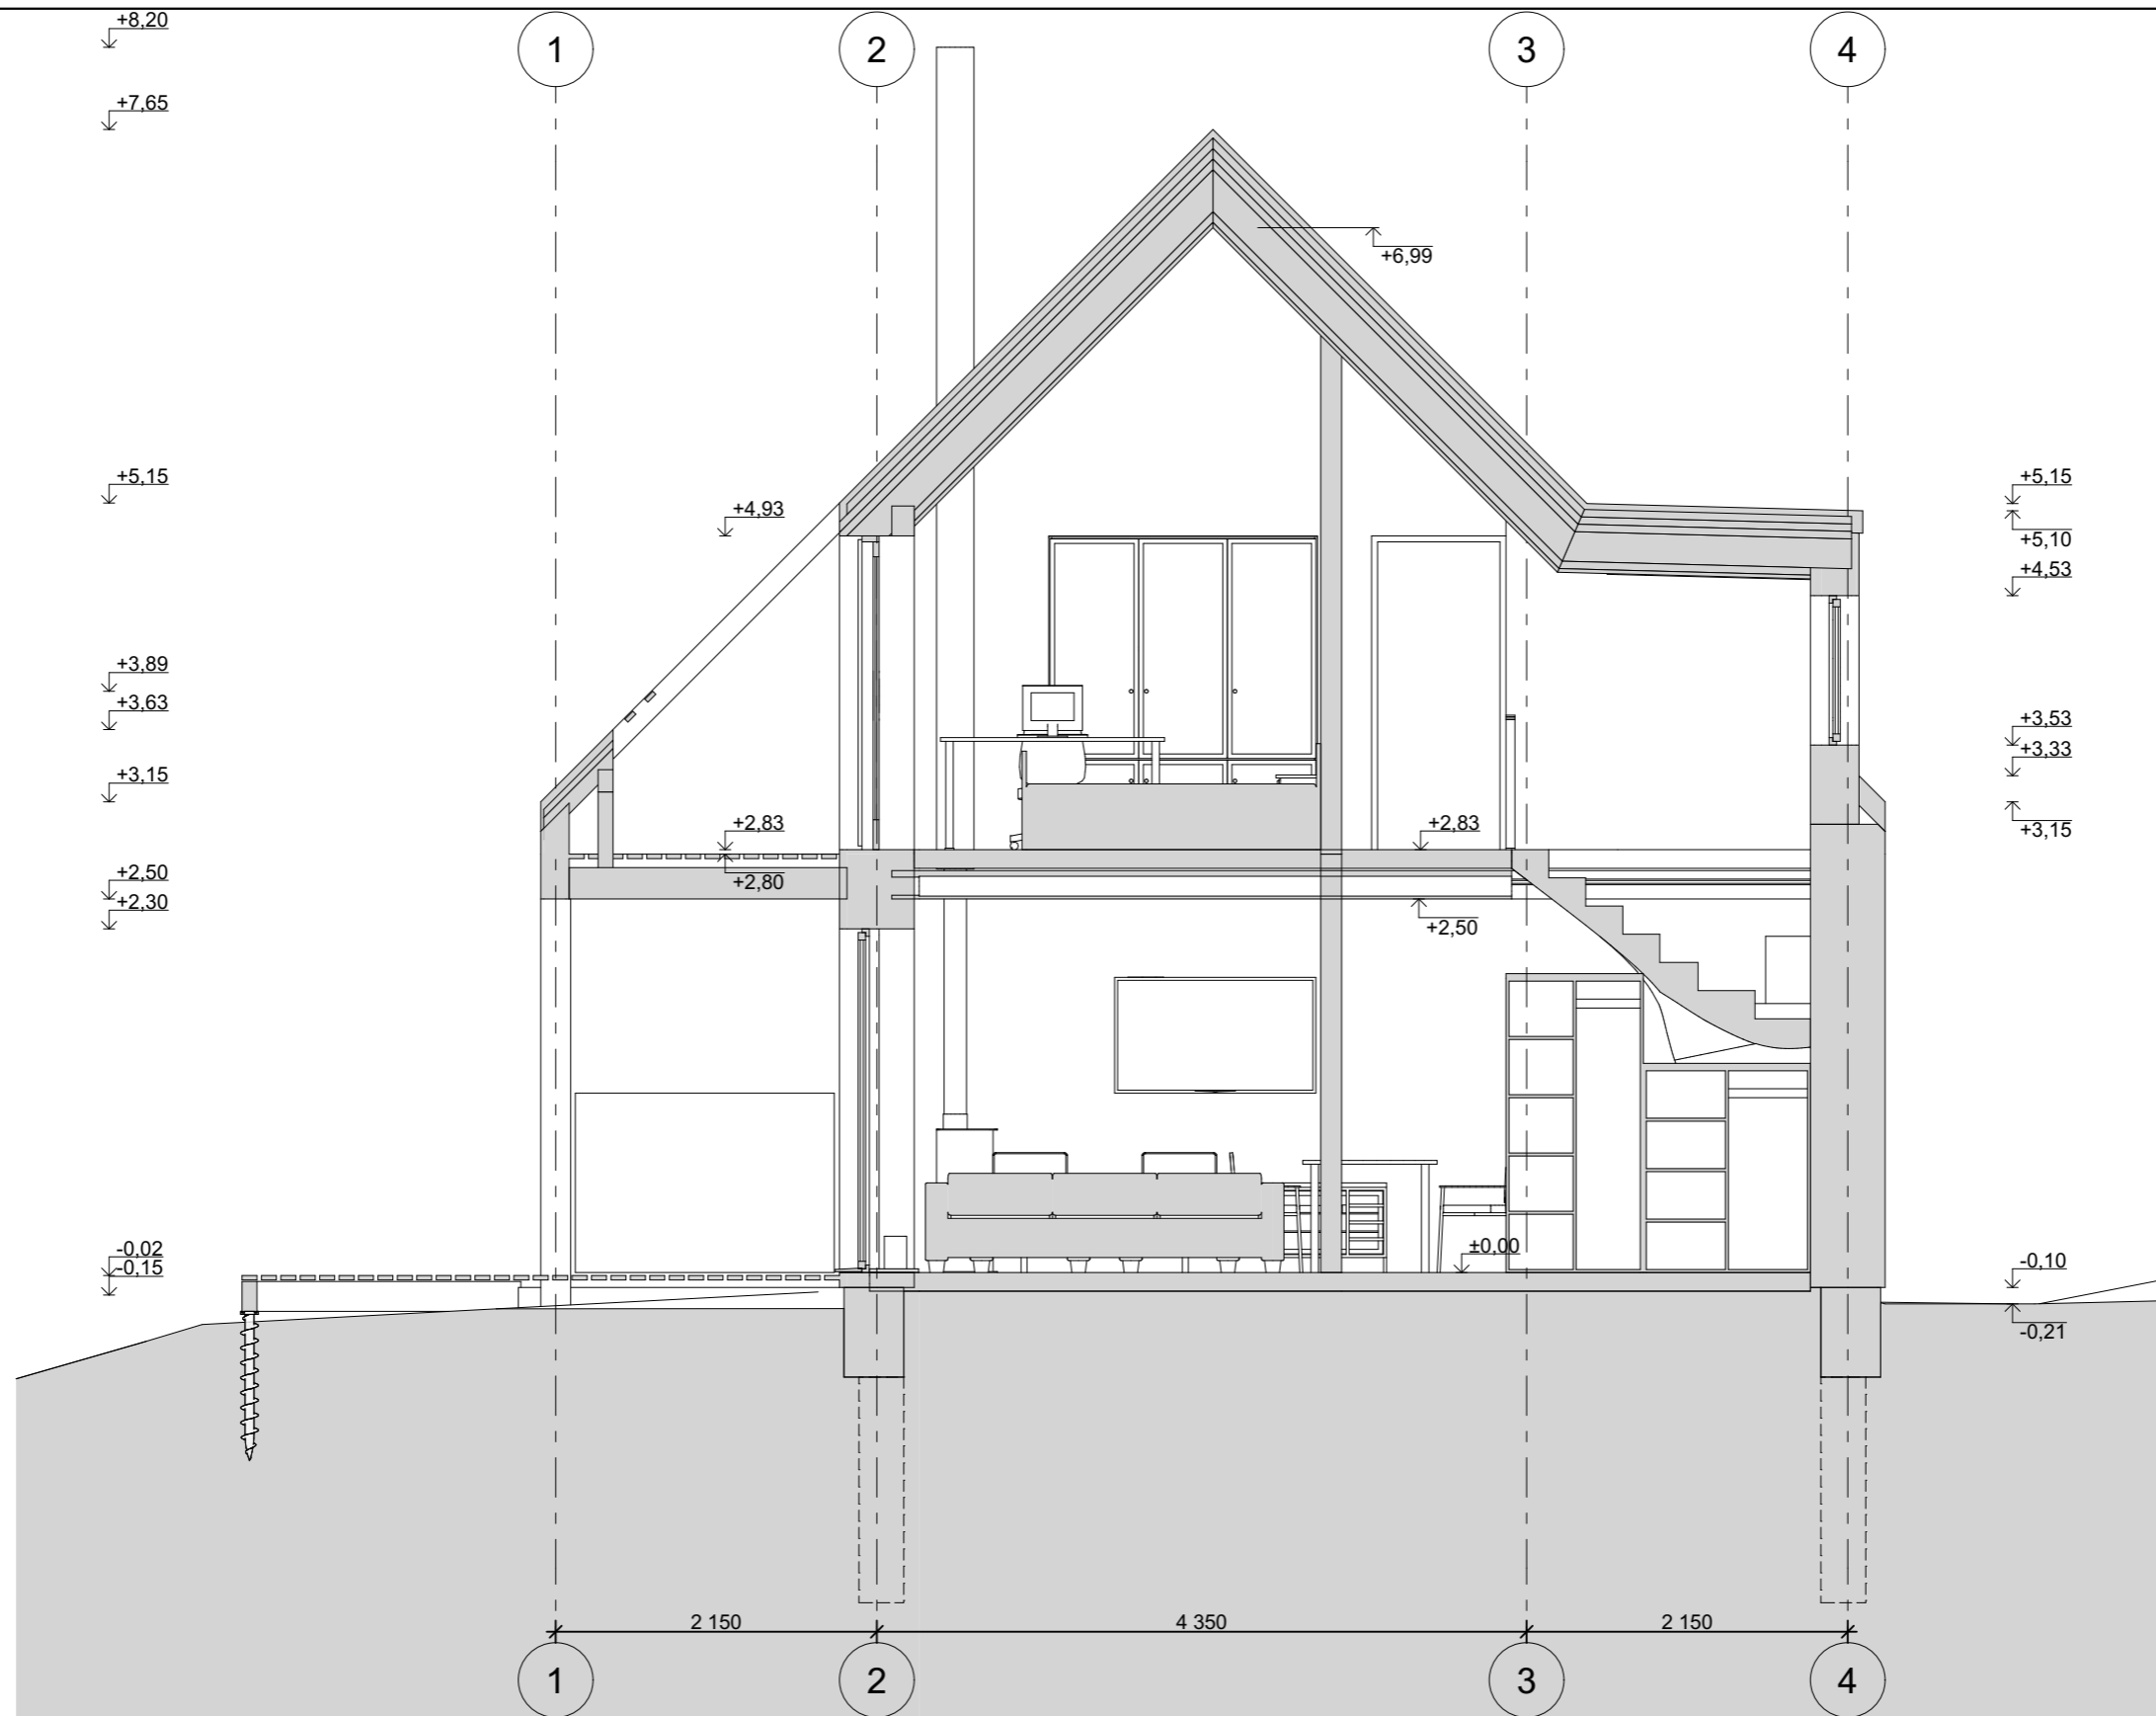

1:50


Atestato Nr.	Architekto V. Daunoro projektavimo firma			Poilsio paskirties pastato Anykščių r. sav., Skiemionių sen., Mačionių k., Ežero g. 8B statybos projektiniai pasiūlymai	
A885	PV	V. Daunoras	2021 05	Poilsio paskirties pastatas	
A885	PDV (arch.)	V. Daunoras	2021 05	Pjūvis 1-1 (1)	
TDP	Statytojas: T.Č.			2103-1-3-TDP-SA	Lapas Lapų
				3	7

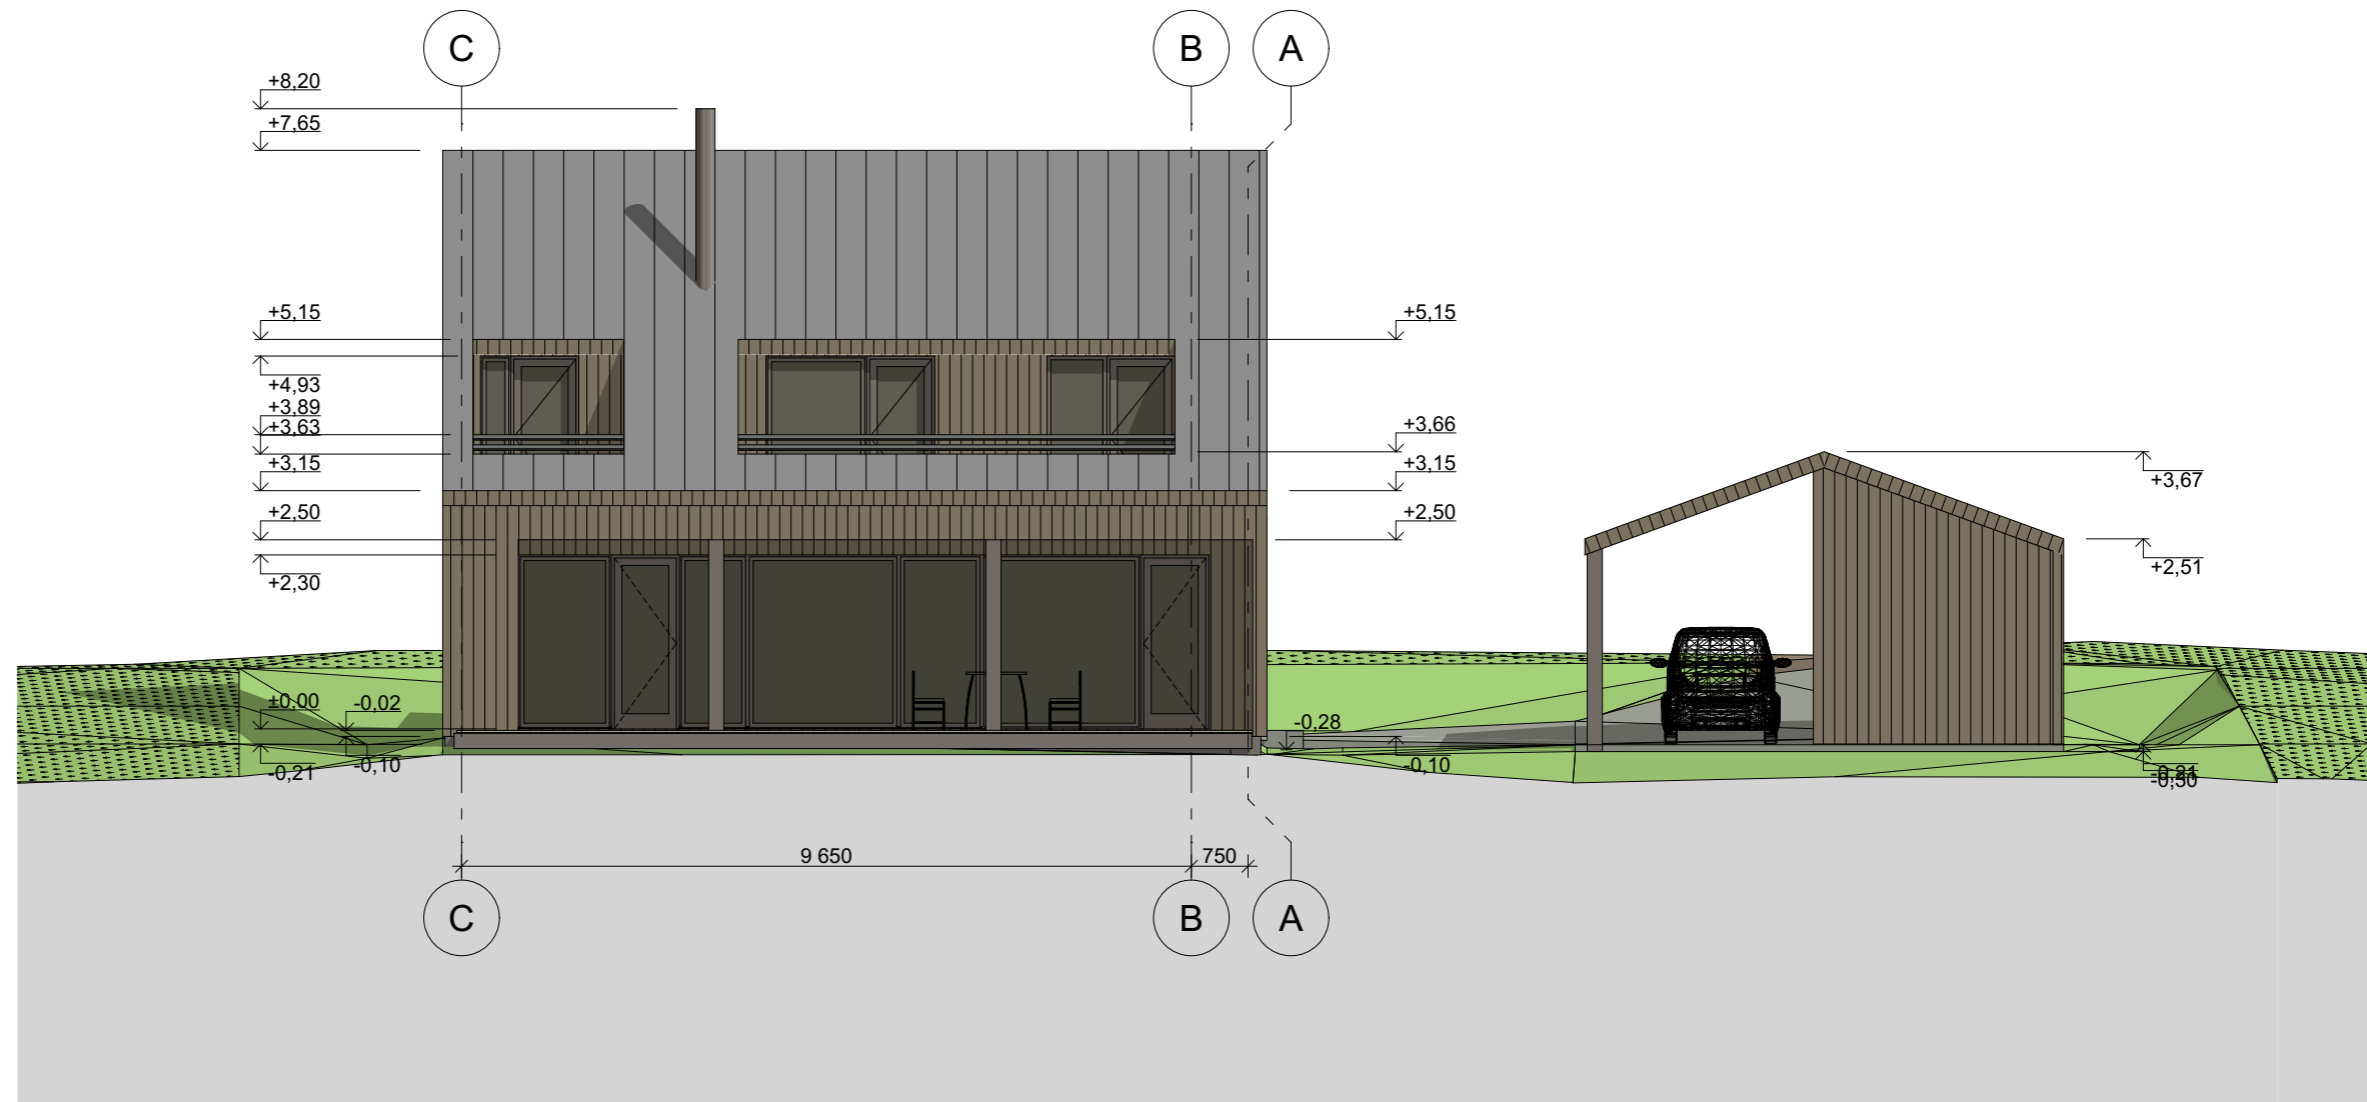

FASADŲ APDAILOS LENTELĖ		
Cokolis		Tinkavimas, dažymas. Spalva RAL 7039
Sienos		Ventiliuojamas fasadas, apdaila medinės dailylentės tonuotos rudos spalvos dažyve
Stogas		Dažyti plieno skardos lakštai su užlankais. Spalva RAL 7022
Durys, langai		Mediniai arba plastikiniai. Rėmų spalva RAL 7022

1:100



Atestato Nr.	Architekto V. Daunoro projektavimo firma			Poilsio paskirties pastato Anykščių r. sav., Skiemionių sen., Mačionių k., Ežero g. 8B statybos projektiniai pasiūlymai	
A885	PV	V. Daunoras	2021 05	Poilsio paskirties pastatas	
A885	PDV (arch.)	V. Daunoras	2021 05	Fasadas tarp ašiu C-A. spalvinis sprendimas	
TDP	Statytojas: T.Č.			2103-1-4-TDP-SA	Lapas Lapų
				4	7

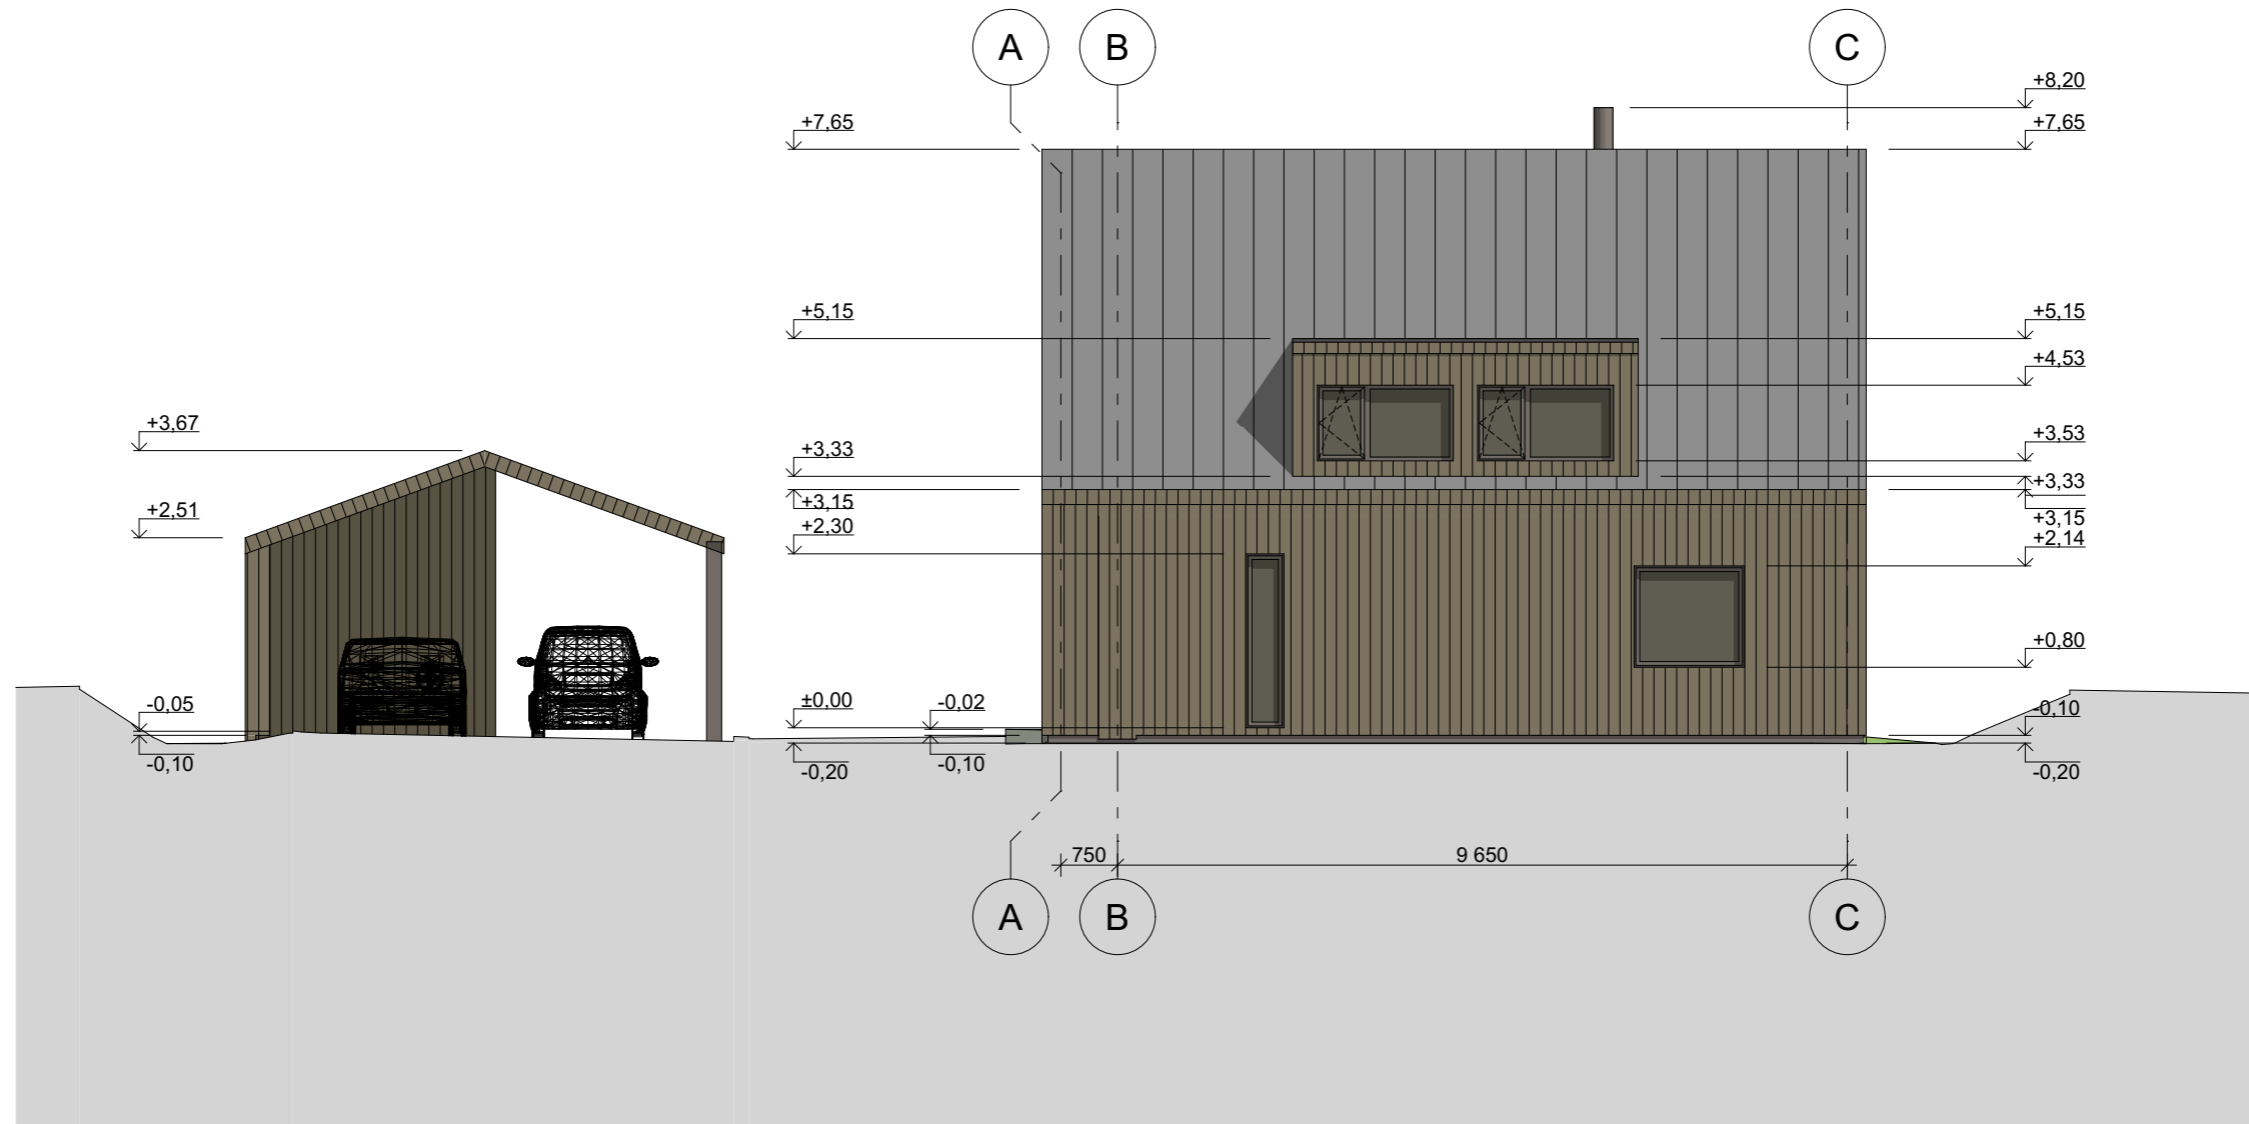

FASADŲ APDAILOS LENTELĖ		
Cokolis		Tinkavimas, dažymas. Spalva RAL 7039
Sienos		Ventiliuojamas fasadas, apdaila medinės dailylentės tonuotos rudos spalvos dažyve
Stogas		Dažyti plieno skardos lakštai su užlankais. Spalva RAL 7022
Durys, langai		Mediniai arba plastikiniai. Rėmų spalva RAL 7022

1:100

Atestato Nr.	Architekto V. Daunoro projektavimo firma				Poilsio paskirties pastato Anykščių r. sav., Skiemonių sen., Mačionių k., Ežero g. 8B statybos projektiniai pasiūlymai		
A885	PV	V. Daunoras		2021 05	Poilsio paskirties pastatas		Laida
A885	PDV (arch.)	V. Daunoras		2021 05	Fasadas tarp ašiu A-C. spalvinis sprendimas		
TDP	Statytojas: T.Č.				2103-1-5-TDP-SA		Lapas
					5	7	Lapų

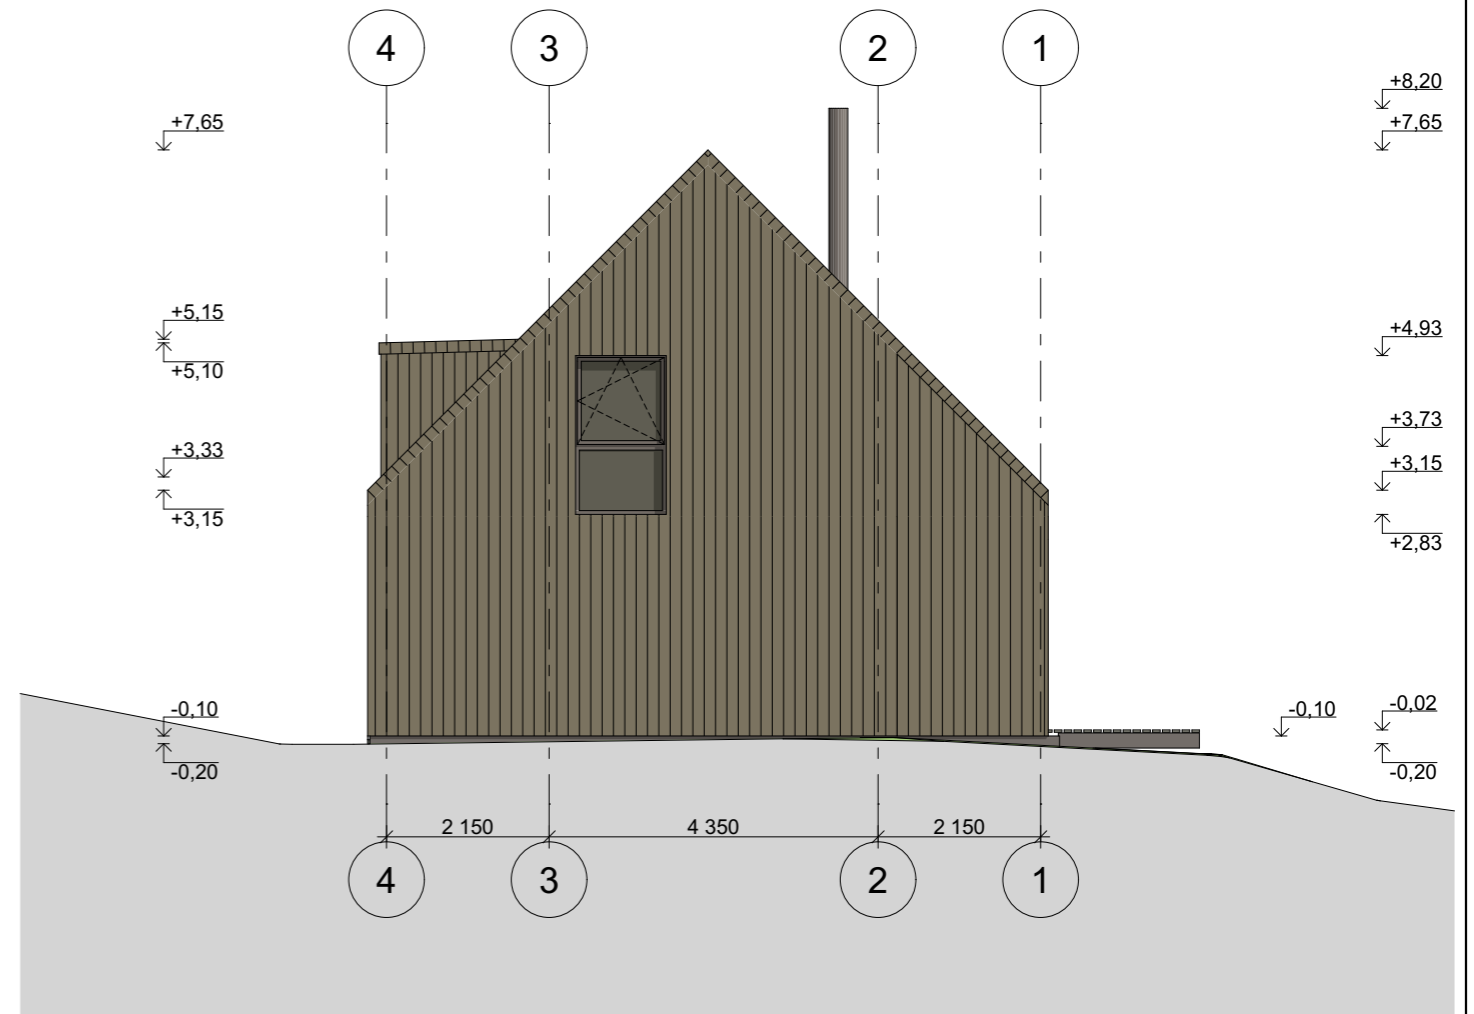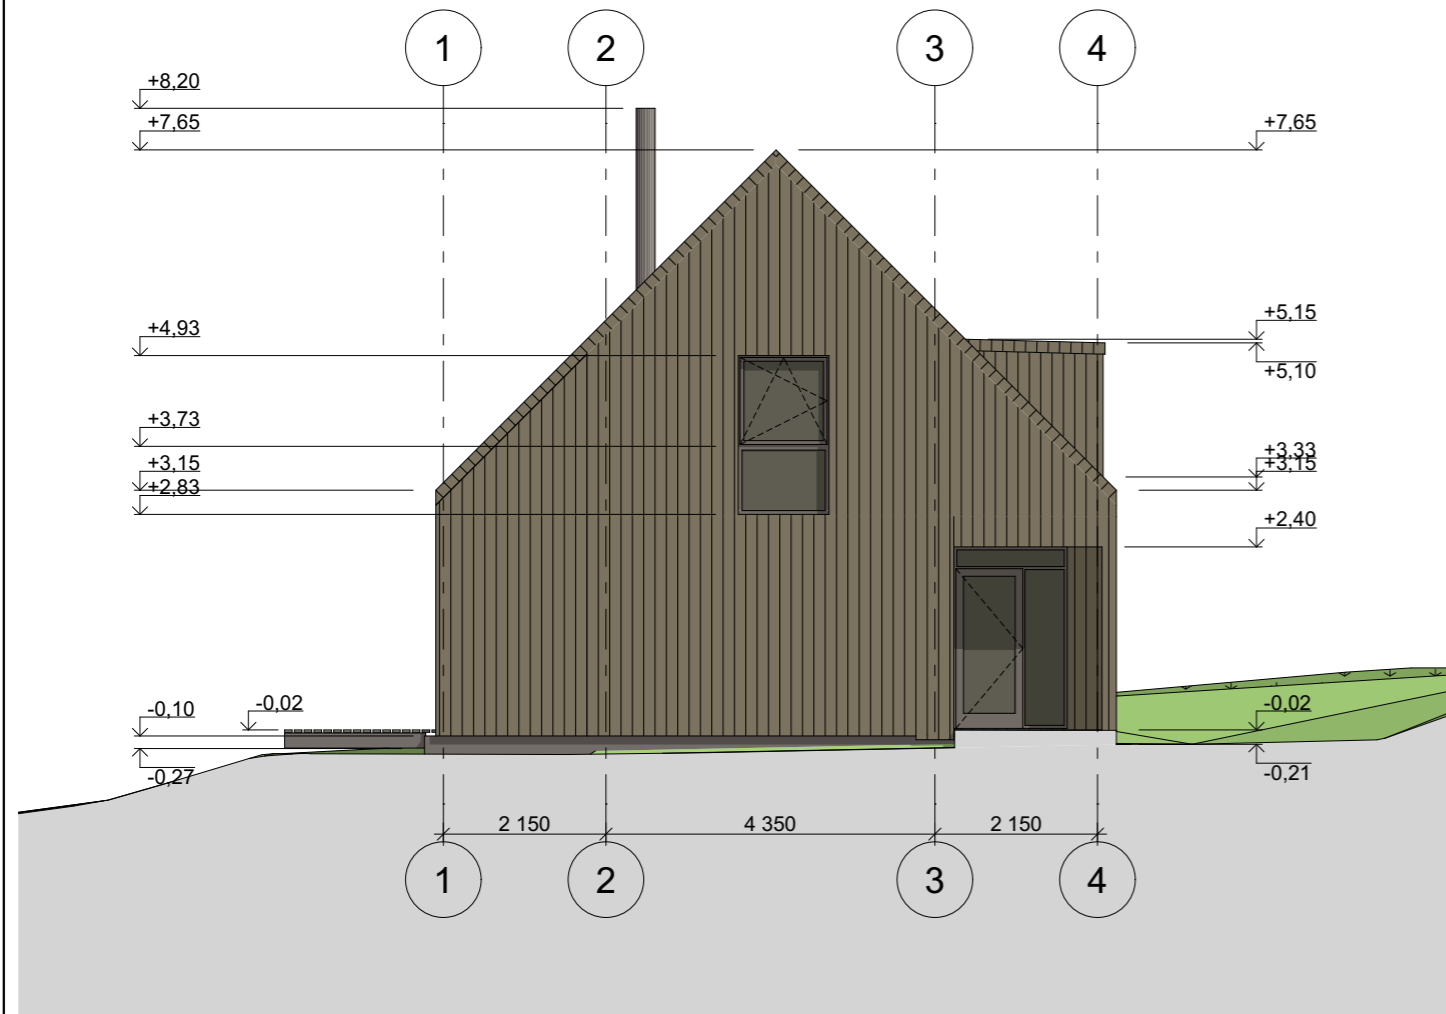

FASADŲ APDAILOS LENTELĖ		
Cokolis		Tinkavimas, dažymas. Spalva RAL 7039
Sienos		Ventiliuojamas fasadas, apdaila medinės dailylentės tonuotos rudos spalvos dažyve
Stogas		Dažyti plieno skardos lakštai su užlankais. Spalva RAL 7022
Durys, langai		Mediniai arba plastikiniai. Rėmų spalva RAL 7022

1:100

Atestato Nr.	Architekto V. Daunoro projektavimo firma			Poilsio paskirties pastato Anykščių r. sav., Skiemonių sen., Mačionių k., Ežero g. 8B statybos projektiniai pasiūlymai	
A885	PV	V. Daunoras	2021 05	Poilsio paskirties pastatas	
A885	PDV (arch.)	V. Daunoras	2021 05	Fasadas tarp ašiu 4-1. spalvinis sprendimas, fasadas 1-4	
TDP	Statytojas: T.Č.			2103-1-6-TDP-SA	Lapas Lapų
				6	7



1:285,71

Atestato Nr.	Architekto V. Daunoro projektavimo firma			Poilsio paskirties pastato Anykščių r. sav., Skiemonių sen., Mačionių k., Ežero g. 8B statybos projektiniai pasiūlymai		
A885	PV	V. Daunoras	2021 05	Poilsio paskirties pastatas		Laida
A885	PDV (arch.)	V. Daunoras	2021 05	Vizualizacijos		
TDP	Statytojas: T.Č.			2103-1-7-TDP-SA		Lapas
						Lapų
						7 7