












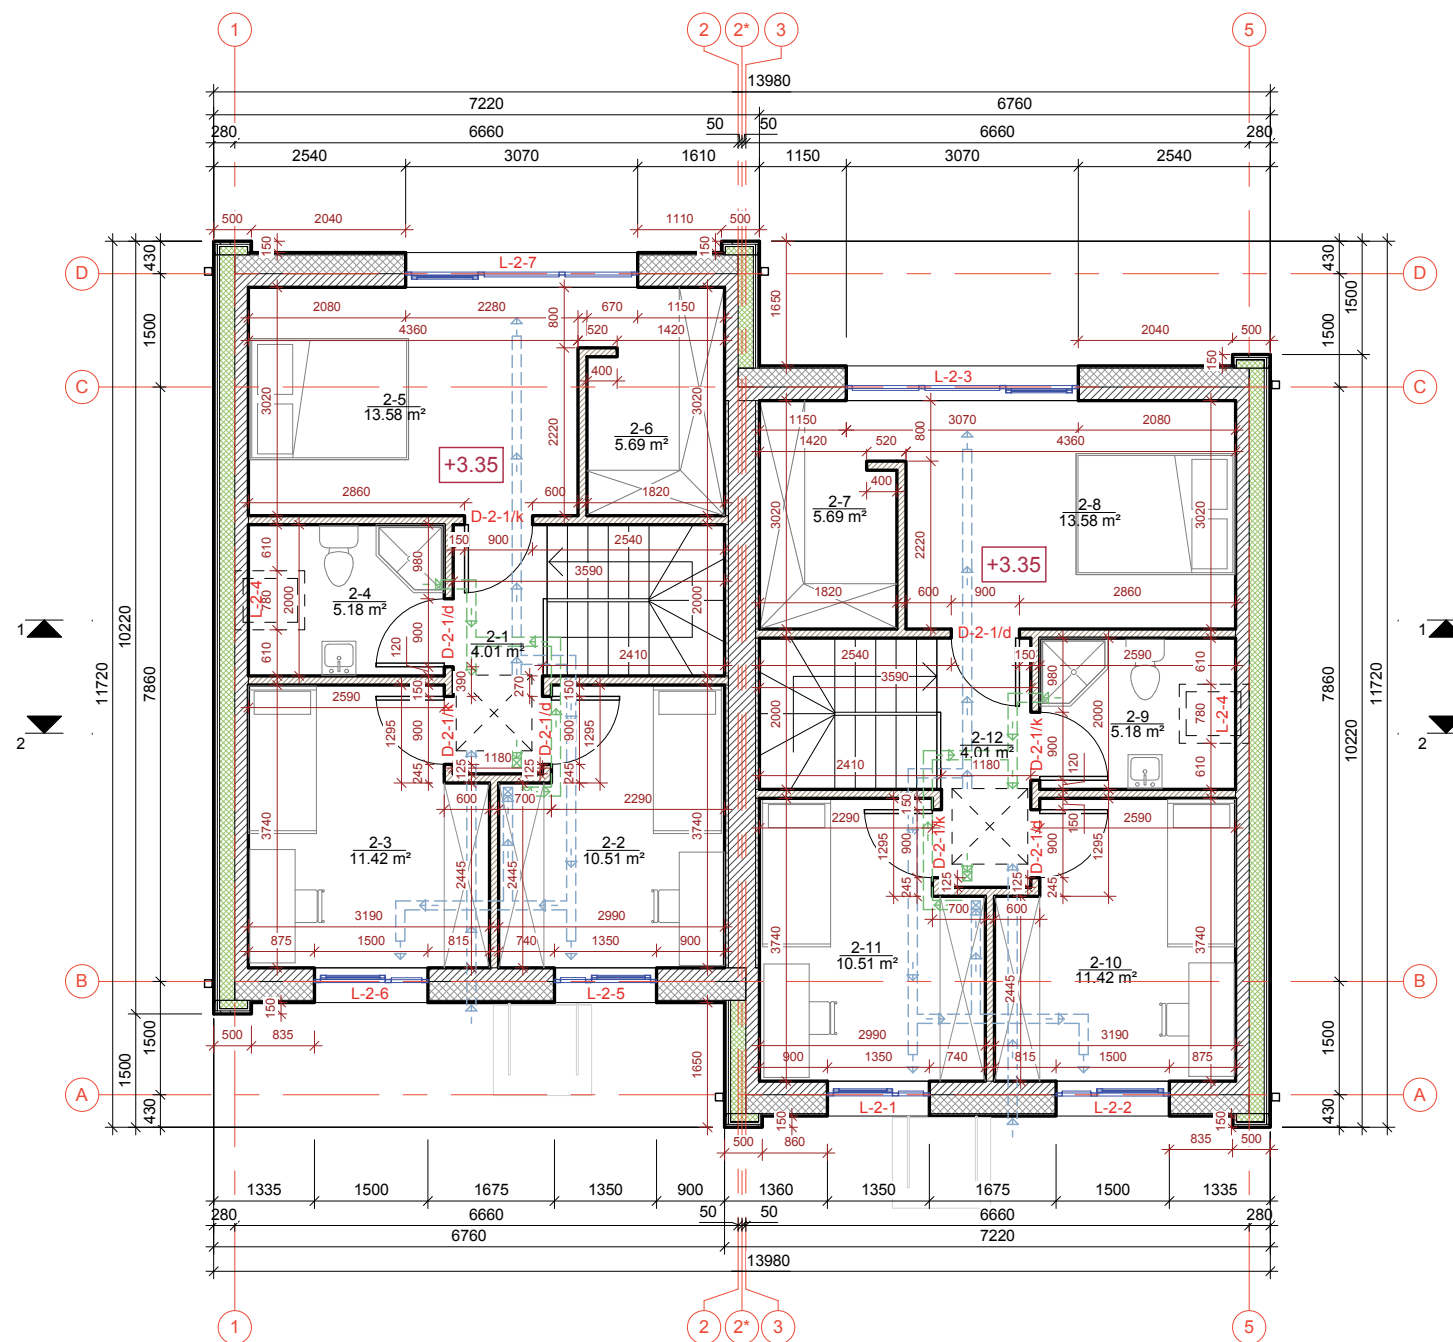
**Pirmo aukšto patalpų eksplikacija**

1-1	Holas	5.29 m <sup>2</sup>
1-2	Virtuvė	9.15 m <sup>2</sup>
1-3	Svetainė - Valgomasis	32.47 m <sup>2</sup>
1-4	San. mazgas	2.13 m <sup>2</sup>
1-5	Pagalbinė patalpa	4.03 m <sup>2</sup>
1-6	Holas	5.29 m <sup>2</sup>
1-7	Pagalbinė patalpa	4.03 m <sup>2</sup>
1-8	San. mazgas	2.13 m <sup>2</sup>
1-9	Svetainė - Valgomasis	32.47 m <sup>2</sup>
1-10	Virtuvė	9.15 m <sup>2</sup>
Iš viso:		106.13 m <sup>2</sup>

**Sutartiniai žymėjimai**

-  **Trisluoksnė siena**  
(Silikatiniai blokai d-180mm, poliretaninės plokštės PIR d-200mm, oro tarpas d-30mm, medžio tašai d-30mm, fasado čerpės)
-  **Dvisluoksnė siena**  
(Silikatiniai blokai d-180mm, polistireninis putplastis EPS 70 N 250mm, silikoninis tinkas)
-  **Vidaus laikanti siena**  
(Garso izoliacija d-50mm, silikatiniai blokai d-360mm, garso izoliacija d-50mm)
-  **Pertvarinė siena**  
(Silikatinės plytos d-120mm)
- Ventiliaciniai kanalai:**
  -  Pratekėjimas
  -  Ištraukimas







KVAL. PATV. DOK. NR.	 <b>UAB "AV architektūros studija"</b> Veiverių g. 134-303, Kaunas Tel.: 864801749, 863563760 www.avstudija.lt	STATINIO PROJEKTO PAVADINIMAS DVIBUČIO GYVENAMOJO NAMO, PALĖVENĖS G. 21B, PASVALYS, PROJEKTINIAI PASIŪLYMAI			
		STATINIO NUMERIS IR PAVADINIMAS, DOKUMENTO PAVADINIMAS <b>PIRMO AUKŠTO PLANAS M1:100</b>			
A 1884	PV	J. Masaitienė	   	LAIDA  0	
A 2051	PDV	A. Lukšys			
A 2045	Arch.	V. Butkus			
	Arch.	E. Kaminskas			
	Asist.	A. Jegorovas			
LT	STATYTOJAS <b>UAB "SVALEX"</b>		DOKUMENTO ŽYMUO N2102/4-TDP-SA-01	LAPAS 1	LAPŲ 1





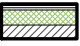




### Antro aukšto patalpų eksplicacija

2-1	Koridorius	4.01 m <sup>2</sup>
2-2	Kambarys	10.51 m <sup>2</sup>
2-3	Kambarys	11.42 m <sup>2</sup>
2-4	San. mazgas	5.18 m <sup>2</sup>
2-5	Miegamasis	13.58 m <sup>2</sup>
2-6	Drabužinė	5.69 m <sup>2</sup>
2-7	Drabužinė	5.69 m <sup>2</sup>
2-8	Miegamasis	13.58 m <sup>2</sup>
2-9	San. mazgas	5.18 m <sup>2</sup>
2-10	Kambarys	11.42 m <sup>2</sup>
2-11	Kambarys	10.51 m <sup>2</sup>
2-12	Koridorius	4.01 m <sup>2</sup>
Iš viso		100.78 m <sup>2</sup>





### Sutartiniai žymėjimai

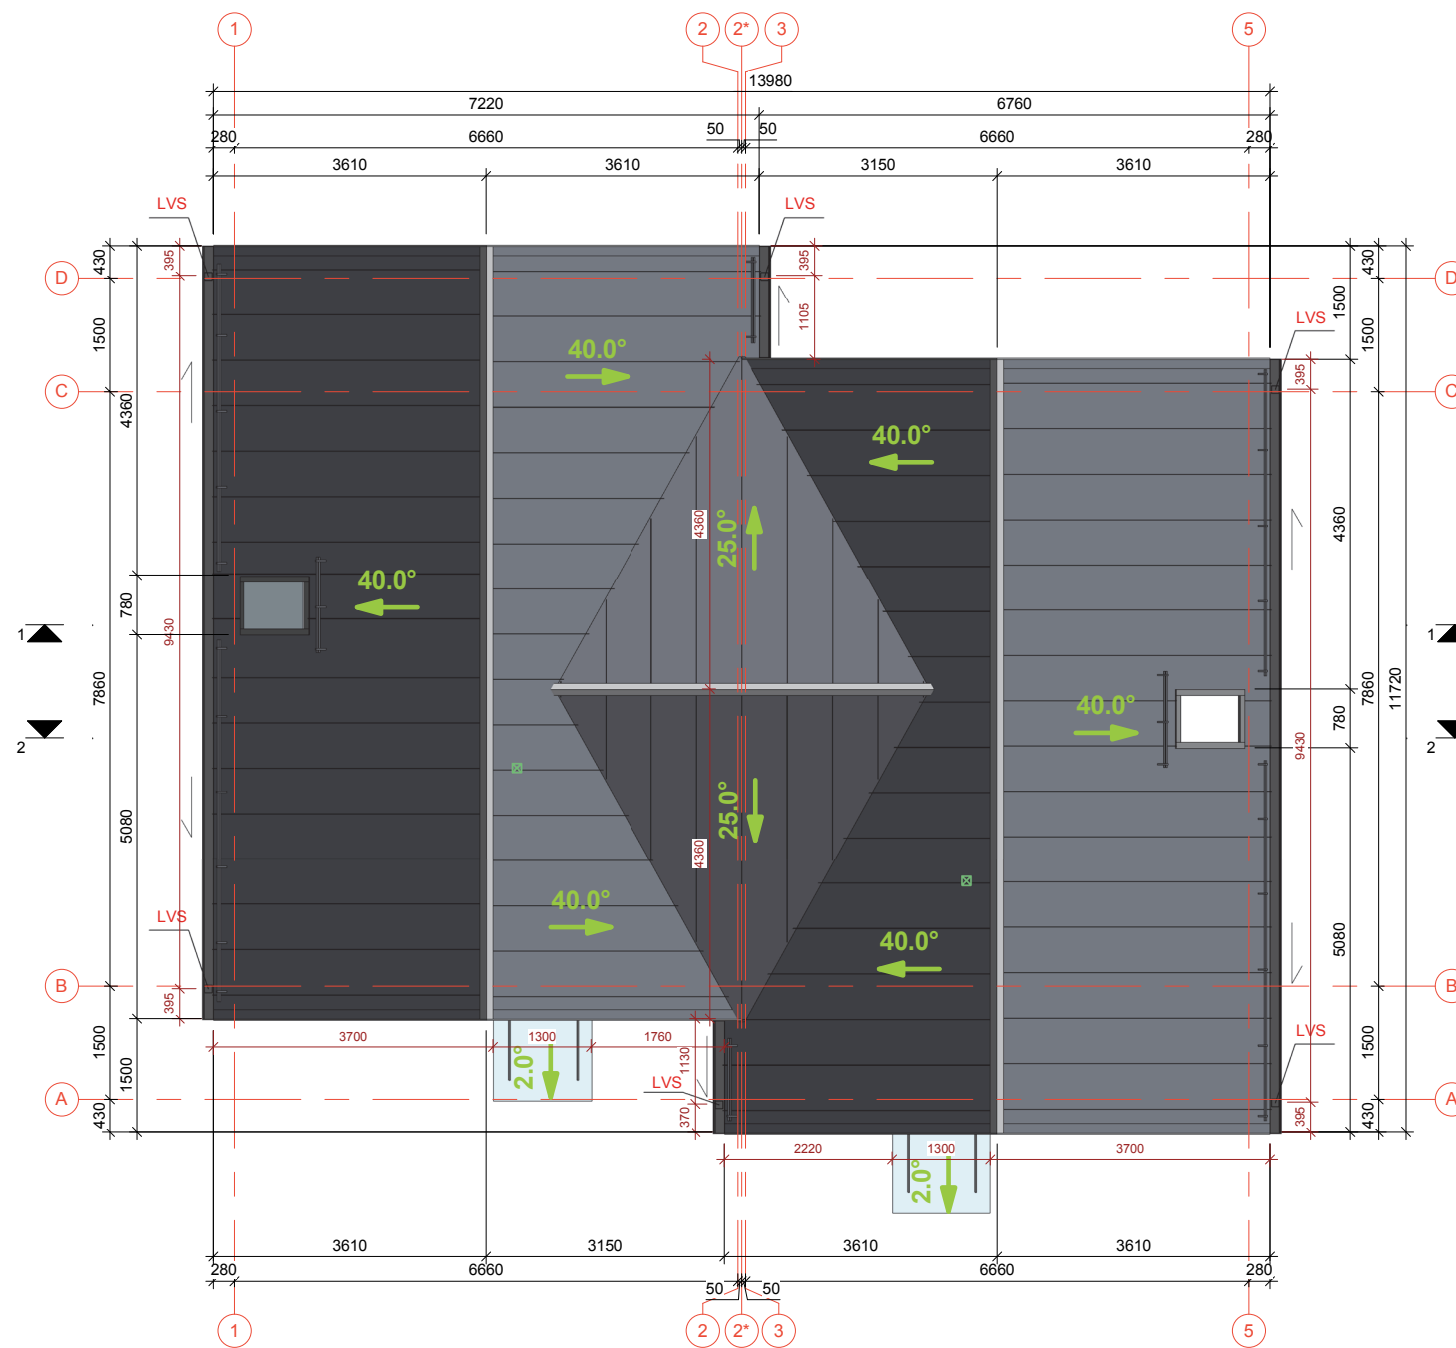




-  **Trisluoksnė siena**  
(Silikatiniai blokai d-180mm, poliretaninės plokštės PIR d-200mm, oro tarpas d-30mm, medžio tašai d-30mm, fasado čerpės)
-  **Dvisluoksnė siena**  
(Silikatiniai blokai d-180mm, polistireninis putplastis EPS 70 N 250mm, silikoninis tinkas)
-  **Vidaus laikanti siena**  
(Garso izoliacija d-50mm, silikatiniai blokai d-360mm, garso izoliacija d-50mm)
-  **Pertvarinė siena**  
(Silikatinės plytos d-120mm)
- Ventiliaciniai kanalai:**
  -  Pratekėjimas
  -  Ištraukimas



KVAL. PATV. DOK. NR.		<b>UAB "AV architektūros studija"</b>		STATINIO PROJEKTO PAVADINIMAS	
		Veiverių g. 134-303, Kaunas Tel.: 864801749, 863563760 www.avstudija.lt		DVIBUČIO GYVENAMOJO NAMO, PALĖVENĖS G. 21B, PASVALYS, PROJEKTINIAI PASIŪLYMAI	
A 1884	PV	J. Masaitienė		STATINIO NUMERIS IR PAVADINIMAS, DOKUMENTO PAVADINIMAS	
A 2051	PDV	A. Lukšys			
A 2045	Arch.	V. Butkus		<b>MANSARDOS PLANAS M1:100</b>	
	Arch.	E. Kaminskas			
	Asist.	A. Jegorovas		DOKUMENTO ŽYMUO	
LT	STATYTOJAS <b>UAB "SVALEX"</b>		N2102/4-TDP-SA-02		
				LAPAS	LAPŲ
				1	1










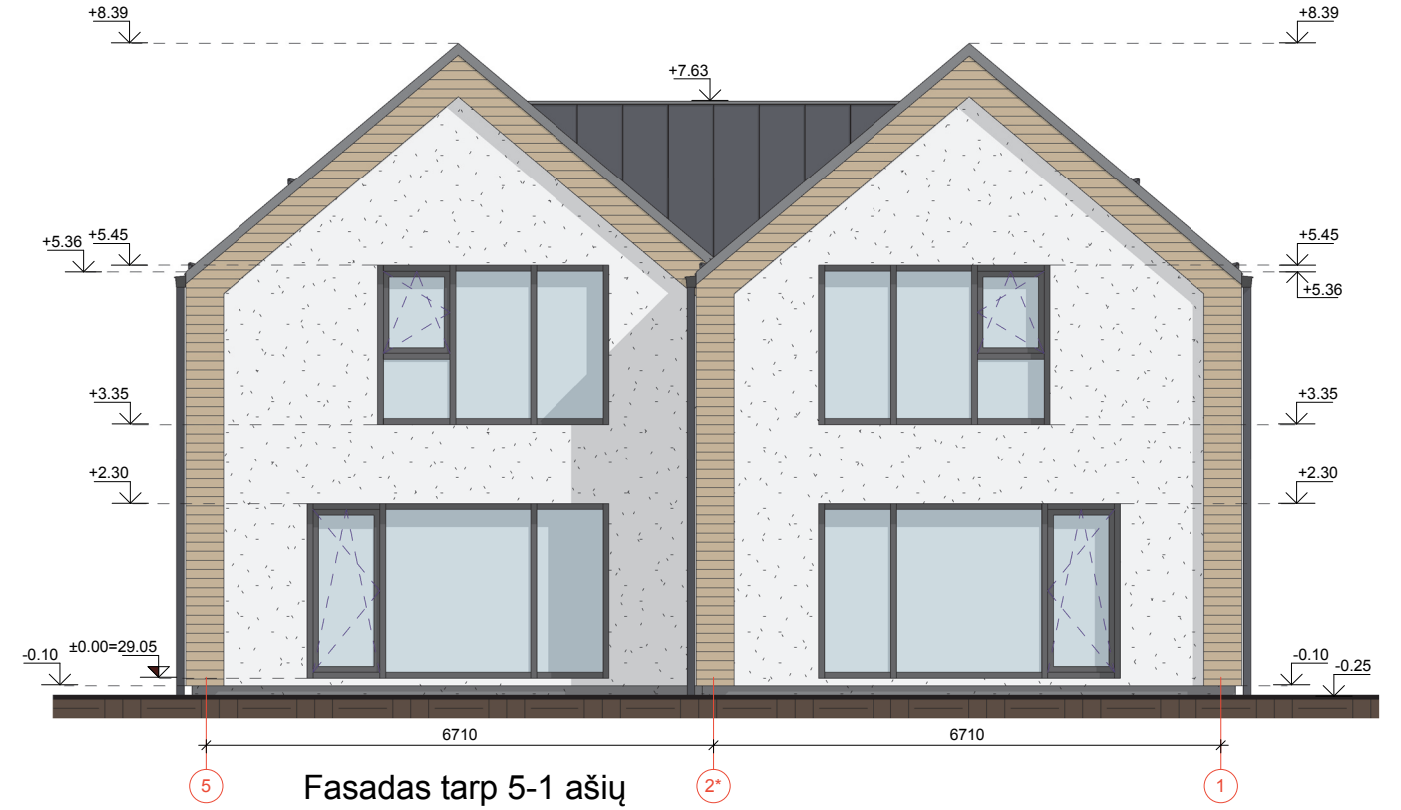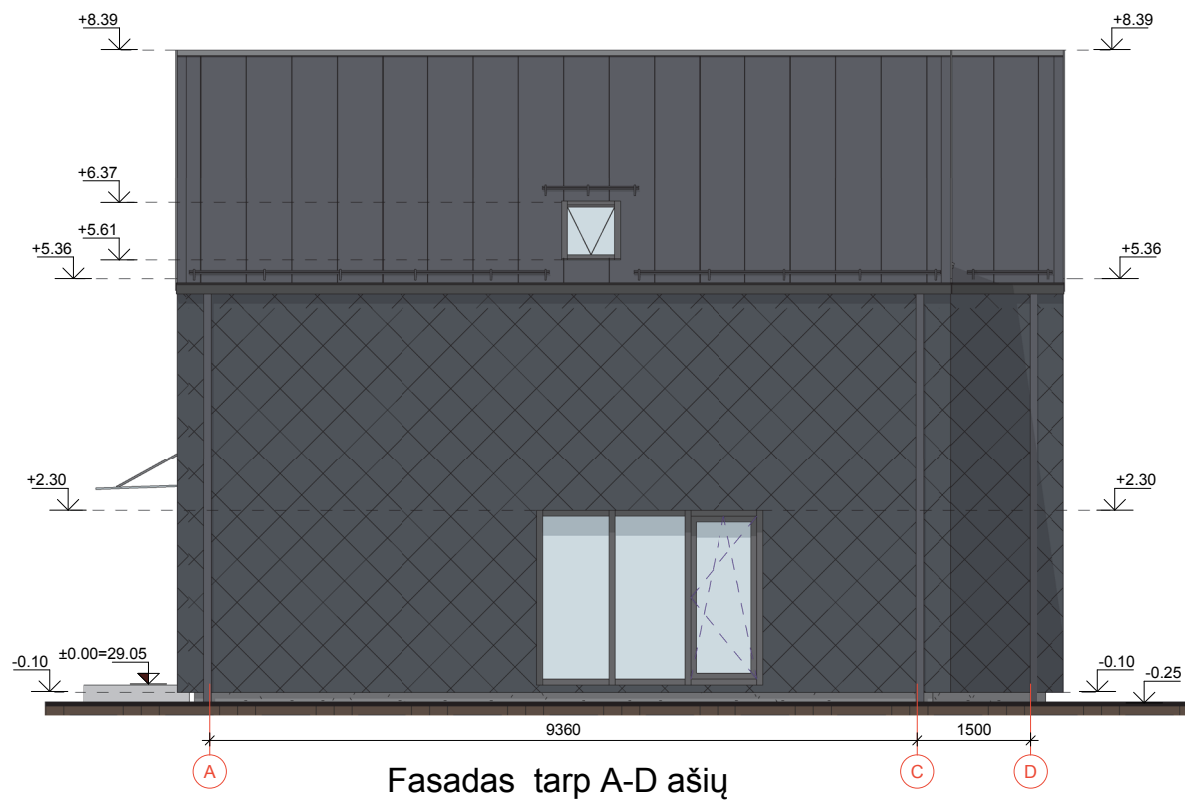


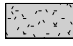
Sutartiniai žymėjimai

-  Stogo nuolydžio kryptis
-  Lietaus vandens tekėjimo kryptis
- LVS** Lietvamzdžių stovas
-  Valcuota skarda
-  Ventiliaciniai kaminėliai


KVAL. PATV. DOK. NR.		<b>UAB "AV architektūros studija"</b>		STATINIO PROJEKTO PAVADINIMAS	
		Veiverių g. 134-303, Kaunas Tel.: 864801749, 863563760 www.avstudija.lt		DVIBUČIO GYVENAMOJO NAMO, PALĖVENĖS G. 21B, PASVALYS, PROJEKTINIAI PASIŪLYMAI	
A 1884	PV	J. Masaitienė		STATINIO NUMERIS IR PAVADINIMAS, DOKUMENTO PAVADINIMAS	
A 2051	PDV	A. Lukšys		<b>STOGO PLANAS M1:100</b>	
A 2045	Arch.	V. Butkus			
	Arch.	E. Kaminskas			
		Asist.	A. Jegorovas		
LT	STATYTOJAS <b>UAB "SVALEX"</b>			DOKUMENTO ŽYMUO <b>N2102/4-TDP-SA-03</b>	
				LAPAS	LAPŲ
				1	1

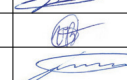


- Sutartiniai žymėjimai
-  Tinkas (spalva: pilka)
  -  Tinkas (spalva: balta)
  -  Fasadinės čerpės (spalva: pilka)
  -  Apskardinimas
  -  Dailylentės

KVAL. PATV. DOK. NR.		<b>UAB "AV architektūros studija"</b>		STATINIO PROJEKTO PAVADINIMAS	
		Veiverių g. 134-303, Kaunas Tel.: 864801749, 863563760 www.avstudija.lt		DVIUBUČIO GYVENAMOJO NAMO, PALĖVENĖS G. 21B, PASVALYS, PROJEKTINIAI PASIŪLYMAI	
A 1884	PV	J. Masaitienė		STATINIO NUMERIS IR PAVADINIMAS, DOKUMENTO PAVADINIMAS	
A 2051	PDV	A. Lukšys		FASADAI M1:100	
A 2045	Arch.	V. Butkus		LAIDA	
	Arch.	E. Kaminskas		0	
	Asist.	A. Jegorovas		LAPAS LAPŲ	
LT	STATYTOJAS UAB "SVALEX"		DOKUMENTO ŽYMUO N2102/4-TDP-SA-04		1 1



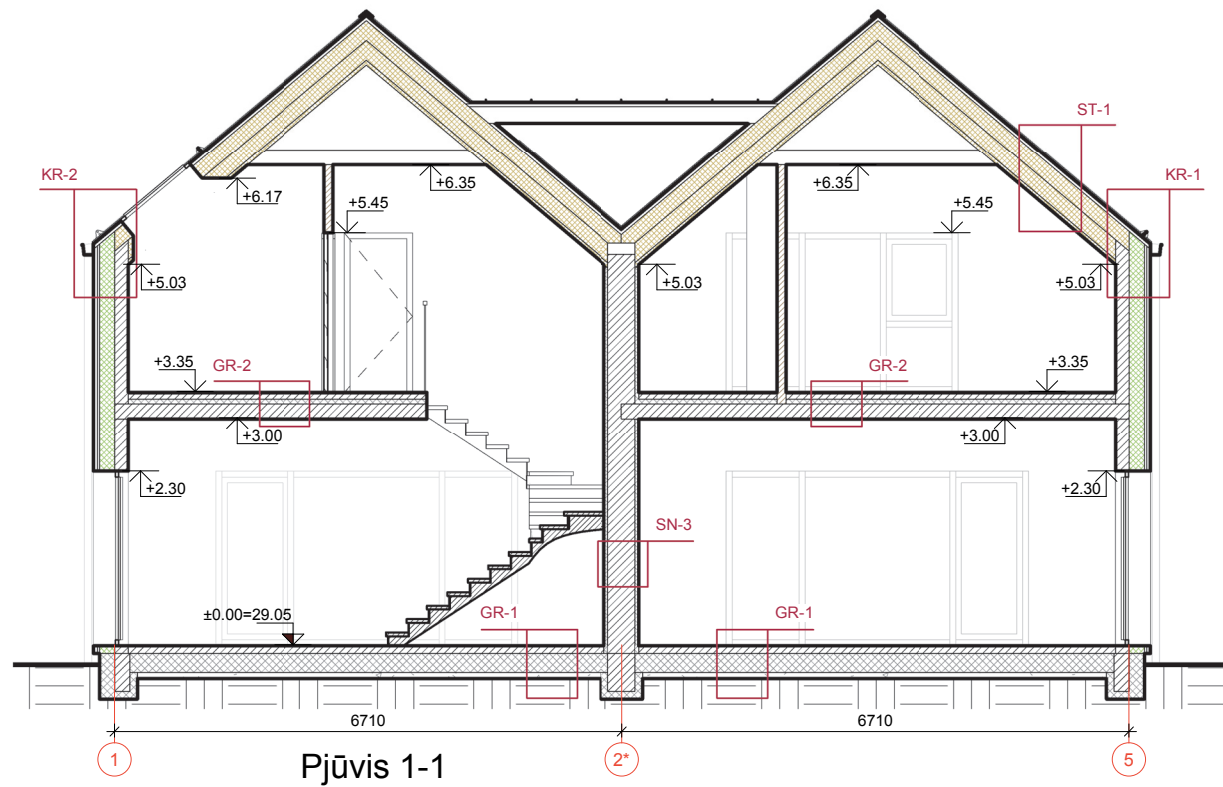



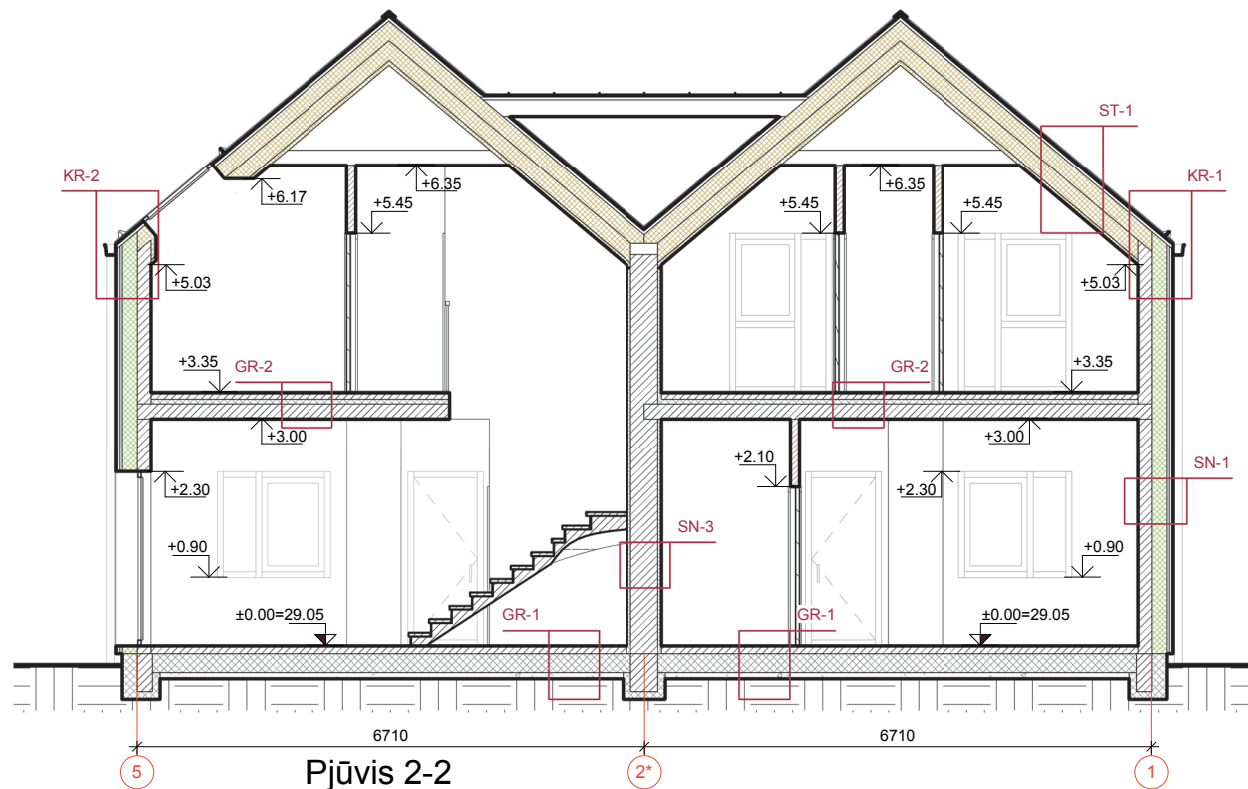





Pjūvis 1-1



Pjūvis 2-2

KVAL. PATV. DOK. NR.		<b>UAB "AV architektūros studija"</b> Veiverių g. 134-303, Kaunas Tel.: 864801749, 863563760 www.avstudija.lt		STATINIO PROJEKTO PAVADINIMAS DVIBUČIO GYVENAMOJO NAMO, PALĖVENĖS G. 21B, PASVALYS, PROJEKTINIAI PASIŪLYMAI		
		A 1884	PV	J. Masaitienė		STATINIO NUMERIS IR PAVADINIMAS, DOKUMENTO PAVADINIMAS <b>PJŪVIAI M1:100</b>
A 2051	PDV	A. Lukšys				
A 2045	Arch.	V. Butkus				
	Arch.	E. Kaminskas				
	Asist.	A. Jegorovas				
LT	STATYTOJAS <b>UAB "SVALEX"</b>		DOKUMENTO ŽYMUO <b>N2102/4-TDP-SA-05</b>		LAPAS 1	LAPŲ 1



KVAL. PATV. DOK. NR.		<b>UAB "AV architektūros studija"</b>		STATINIO PROJEKTO PAVADINIMAS	
		Veiverių g. 134-303, Kaunas Tel.: 864801749, 863563760 www.avstudija.lt		DVIBUČIO GYVENAMOJO NAMO, PALĖVENĖS G. 21B, PASVALYS, PROJEKTINIAI PASIŪLYMAI	
A 1884	PV	J. Masaitienė		STATINIO NUMERIS IR PAVADINIMAS, DOKUMENTO PAVADINIMAS	
A 2051	PDV	A. Lukšys		Vizualizacija	
A 2045	Arch.	V. Butkus			
	Arch.	E. Kaminskas		LAPAS LAPŲ	
	Asist.	A. Jegorovas			
LT	STATYTOJAS UAB "SVALEX"		DOKUMENTO ŽYMUO N2102/4-TDP-SA-06		1 4









KVAL. PATV. DOK. NR.		<b>UAB "AV architektūros studija"</b>		STATINIO PROJEKTO PAVADINIMAS		
		Veiverių g. 134-303, Kaunas Tel.: 864801749, 863563760 www.avstudija.lt		DVIBUČIO GYVENAMOJO NAMO, PALĖVENĖS G. 21B, PASVALYS, PROJEKTIŅIAI PASIŪLYMAI		
A 1884	PV	J. Masaitienė		STATINIO NUMERIS IR PAVADINIMAS, DOKUMENTO PAVADINIMAS		LAIDA
A 2051	PDV	A. Lukšys		Vizualizacija		0
A 2045	Arch.	V. Butkus				
	Arch.	E. Kaminskas				
	Asist.	A. Jegorovas				
LT	STATYTOJAS UAB "SVALEX"		DOKUMENTO ŽYMUO N2102/4-TDP-SA-06		LAPAS	LAPŲ
					2	4





KVAL. PATV. DOK. NR.		<b>UAB "AV architektūros studija"</b>		STATINIO PROJEKTO PAVADINIMAS	
		Veiverių g. 134-303, Kaunas		DVIBUČIO GYVENAMOJO NAMO, PALĖVENĖS G. 21B, PASVALYS,	
		Tel.: 864801749, 863563760		PROJEKTINIAI PASIŪLYMAI	
		www.avstudija.lt			
A 1884	PV	J. Masaitienė		STATINIO NUMERIS IR PAVADINIMAS,	
A 2051	PDV	A. Lukšys		DOKUMENTO PAVADINIMAS	
A 2045	Arch.	V. Butkus		Vizualizacija	
	Arch.	E. Kaminskas			
	Asist.	A. Jegorovas			
LT	STATYTOJAS UAB "SVALEX"		DOKUMENTO ŽYMUO N2102/4-TDP-SA-06		LAPAS 3
					LAPŲ 4



KVAL. PATV. DOK. NR.		<b>UAB "AV architektūros studija"</b>		STATINIO PROJEKTO PAVADINIMAS		
		Veiverių g. 134-303, Kaunas Tel.: 864801749, 863563760 www.avstudija.lt		DVIBUČIO GYVENAMOJO NAMO, PALĖVENĖS G. 21B, PASVALYS, PROJEKTINIAI PASIŪLYMAI		
A 1884	PV	J. Masaitienė		STATINIO NUMERIS IR PAVADINIMAS, DOKUMENTO PAVADINIMAS		LAIDA
A 2051	PDV	A. Lukšys		Vizualizacija		
A 2045	Arch.	V. Butkus				
	Arch.	E. Kaminskas				
	Asist.	A. Jegorovas				
LT	STATYTOJAS UAB "SVALEX"		DOKUMENTO ŽYMUO N2102/4-TDP-SA-06		LAPAS	
					4	4