

UAB „Domidėja“
Įmonės kodas: 302463181
Adresas: Respublikos g. 19A, Telšiai



PROJEKTO NR.	D127-20-PP
STATYTOJAS	S. P.
PROJEKTO PAVADINIMAS	SANDĖLIAVIMO PASKIRTIES PASTATO, PLUNGĖS G. 74 A, TELŠIAI, REKONSTRAVIMO PROJEKTAS, KEIČIANT PASKIRTĮ Į PASLAUGŲ PASKIRTIES PASTATĄ (7.4.)
STATINIO ADRESAS	PLUNGĖS 74A, TELŠIAI (KAD. NR. 7868/0008:166)
STATYBOS RŪŠIS	NAUJA STATYBA
NAUDOJIMO PASKIRTIS	ESAMA: SANDĖLIAVIMO (7.9.) BŪSIMA: PASLAUGŲ (7.4.)
KATEGORIJA	NEYPATINGASIS STATINYS
PROJEKTO ETAPAS	PP

DIREKTORIUS

D. ČESNAUSKIS

PROJEKTO VADOVAS

D. ČESNAUSKIS,
AT. NR. 38006

STATYTOJAS


(projektą tvirtinu)

S. P.

Telšiai 2021 m.

TURINYS

Eil. Nr.	Pavadinimas	Lapas	Lapų
1.	Projektinis pasiūlymas	1-14	14
1.1.	Titulinis	1	1
1.2.	Turinys	2	1
1.3.	Aiškinamasis raštas	3-5	3
1.4.	Projektinių pasiūlymų rengimo užduotis	6-7	2
1.5.	Sklypo situacijos planas	8	1
	Viešbučių paskirties pastatas Nr. 1		
1.6.	Pirmo aukšto planas	9	1
1.7.	Antro aukšto planas	10	1
1.8.	Fasadas tarp ašių A-D ir 1-4	11	1
1.9.	Fasadai tarp ašių D-A ir 4-1	12	1
1.10.	Pjūvis 1-1	13	1
1.11.	Pastatų vizualizacijos	14	1

KVAL. PATV. DOK. NR.	 UAB „Domidėja“ Įm.k. 302463181 Tel: 8 629 11129 Telšiai			STATINIO PROJEKTO PAVADINIMAS	
				Sandėliavimo paskirties pastato, Plungės g. 74 A, Telšiai, rekonstravimo projektas, keičiant paskirtį į paslaugų paskirties pastatą (7.4.)	
38006	SPV	Dovydas Česnauskis		STATINIO NUMERIS IR PAVADINIMAS	
A 689	SA PDV	Jurgis Bomblauskas		01. Paslaugų paskirties pastatai (7.4.)	
				DOKUMENTO PAVADINIMAS	Laida
				AIŠKINAMASIS RAŠTAS	0
LT	STATYTOJAS			DOKUMENTO ŽYMUO	Lapas
	S. P.			D127-20-XX-PP-BD.AR	1
					Lapų
					1

PAVADINIMAS:

Sandėliavimo paskirties pastato, Plungės g. 74A, Telšiai, rekonstravimo projektas, keičiant paskirtį į paslaugų paskirties pastatą (7.4.)

PROJEKTO NR:

D127-20-PP

(SKL. KAD. NR.: 7868/0008:166)

AIŠKINAMASIS RAŠTAS

1. Bendrieji duomenys

Pastato vieta (geografinė vieta) – Plungės g. 74 A, Telšiai.

Numatoma suprojektuoti paslaugų paskirties pastatą (7.4.): statinio kategorija – neypatingasis statinys, paskirtis – paslaugų, statybos rūšis – rekonstravimas.


2. Trumpas sklypo apibūdinimas

Sklypas yra Plungės g. 74 A, Telšiai. Sklypo kadastrinis numeris 7868/0008:166, sklypo plotas 0,9001 ha. Valdymo forma – sudaryta nuomos sutartis. Žemės sklypo paskirtis – kita; žemės sklypo naudojimo būdas – komercinės paskirties objektų teritorijos.

Pietų pusėje ties įvažiavimu sklypas ribojasi su Plungės gatve. Visose kitose pusėse žemės sklypas ribojasi su kitų savininkų žemės sklypais.

Pagal RSN 156-94 „Statybinė klimatologija“ duomenis Telšių miesto savivaldybėje, sekančios klimatinės sąlygos:

- vidutinė metinė oro temperatūra: +5,9 °C,
- vidutinė šalčiausio mėnesio oro temperatūra: -6,5 °C,
- santykinis metinis oro drėgnumas: 81%,
- vidutinis metinis kritulių kiekis: 788 mm,
- maksimalus sniego dangos storis (dekadinis): 72 cm,
- vyraujančios stipriausių vėjų kryptys: P, PV, V, ŠV, Š,
- absoliutus vėjo greičio maksimumas (metinis): 30 m/s.

KVAL. PATV. DOK. NR.	 UAB „Domidėja“ Įm.k. 302463181 Tel: 8 629 11129 Telšiai			STATINIO PROJEKTO PAVADINIMAS		
				Sandėliavimo paskirties pastato, Plungės g. 74 A, Telšiai, rekonstravimo projektas, keičiant paskirtį į paslaugų paskirties pastatą (7.4.)		
38006	SPV	Dovydas Česnauskis	STATINIO NUMERIS IR PAVADINIMAS			
A 689	SA PDV	Jurgis Bomblauskas	01. Paslaugų paskirties pastatai (7.4.)			
			DOKUMENTO PAVADINIMAS		Laida	
			AIŠKINAMASIS RAŠTAS		0	
LT	STATYTOJAS		DOKUMENTO ŽYMUO		Lapas	
	S. P.		D127-20-XX-PP.AR		Lapų	
				1	3	

Žemės sklypas yra vidutinių platumų klimato zonoje ir priklauso Atlanto kontinentinės miškų srities pietvakariniam posričiui. Absoliutinių temperatūros minimumų vidurkis -24-26 °C. Kritulių kiekis per metus 650-850 mm. Laikotarpio su sniego danga trukmė 80-100 dienų, be šalnų 140-160 dienų. Svarbiausi procesai, sąlygojantys tarprajoninius klimato skirtumus, adiabatinis oro masių leidimasis nuo gretimų aukštumų ir dirvožemių perdrėkis dėl vandens blogo nutekėjimo plokščiu paviršiumi.

Norminis sezoninio įšalo gylis molingam gruntui iki 1,5 m, smėlingam gruntui – 1,2 m.

Projekto sprendinių poveikis gamtinei aplinkai ir kraštovaizdžiui (ekologinei pusiausvyrai, gamtinės aplinkos kokybei, kraštovaizdžio struktūrai, gamtos paveldo išsaugojimui) neigiamos įtakos neturės. Projekto sprendinių poveikis aplinkinės teritorijos vystymo darnai ir planuojamai veiklos sričiai numatomas ilgalaikis teigiamas.

Visam sklypui (0,9001 ha) nustatytos specialiosios naudojimo sąlygos:

- Vandens tiekimo ir nuotekų, paviršinių nuotekų tvarkymo infrastruktūros apsaugos zonos (III skyrius, dešimtas skirsnis) – 0,1692 ha;
- Skirstomųjų dujotiekių apsaugos zonos (III skyrius, šeštasis skirsnis) – 0,003 ha;
- Elektros tinklų apsaugos zonos (III skyrius, ketvirtasis skirsnis) – 0,1381 ha.

3. Sklypo projektiniai sprendiniai

Įgyvendinant projektą rekonstruojamas paslaugų paskirties pastatas, kurio bendras plotas 402,95 m², užstatytas plotas – 467,57 m².

Sklype pagal užsakovo pageidavimus tvora neprojektuojama.

Įvažiavimo vertikalus suplanavimas atliekamas atsižvelgiant į gatvės aukščių planą, reljefą, gretimas teritorijas, landšaftinio projektavimo ypatumus.

Atliekant žemės kasybos darbus, būtina išsaugoti derlingąjį dirvožemio sluoksnį.

4. Statinių architektūriniai sprendiniai

4.1. Projektuojamo paslaugų paskirties pastato zonavimo sprendiniai

Projektuojamas paslaugų paskirties pastatas, kurio aukštingumas – 1 aukštas su mansarda. Aukštis nuo pastato nulinės altitudės – 7,94 m, aukštis nuo vidutinės žemės paviršiaus altitudės – 8,99 m. Pastato tūrį sudaro vieno aukšto su mansarda patalpos, po daugiašlaičiu stogu

Bendras aiškinamasis raštas D127-20-XX-PP.AR	Lapas	Lapų	Laida
		2	3

4.2. Projektuojamo paslaugų paskirties pastato apdailos medžiagų sprendiniai

Projektuojamo statinio fasadų apdailai naudojama medinių dailienčių apdaila tamsiai pilkos (RAL 7024) spalvos. Stogo danga – plieno skardos lakštai pilkos (RAL 7024) spalvos.

Projektuojamo pastato fasadams ir stogui numatytos naudoti ilgaamžės, lengvai prižiūrimos, tinkamos Lietuvos klimatinėms sąlygoms apdailos medžiagos.

Spalviniai pastato sprendimai pateikti brėžiniuose (Nr. D127-03-01-PP.B-03, D127-04-01-PP.B-04, D127-05-01-PP.B-06).

5. Statinių konstrukciniai sprendiniai

5.1. Projektuojamo paslaugų paskirties pastato konstrukcinė schema

Projektuojamo paslaugų paskirties pastato konstrukcijas sudaro: esami betoniniai pamatai, esamos plytų mūro sienos, gelžbetoninių konstrukcijų perdanga, medinių konstrukcijų antras aukštas ir stogas.

6. Inžinerinių tinklų aprašymas

6.1. Vandentiekis

Rekonstruojamas pastatas prijungiamas prie miesto vandentiekio tinklų.

6.2. Nuotėkų šalinimas

Rekonstruojamas pastatas prijungiamas prie miesto nuotėkų tinklų.

6.3. Lietaus nuotekų sistema

Paviršinės nuotekos surenkamos nuo pastatų stogų į latakus ir lietvamzdžiais nuleidžiamos į gruntą.

6.4. Elektros energijos tiekimas

Rekonstruojamas pastatas yra prijungtas prie elektros tinklų.

7. Saugomų teritorijų dalis

Projektuojamas pastatas yra neypatingasis statinys. Projektuojamas pastatas nepatenka į saugomą teritoriją.

Bendrasis aiškinamasis raštas D127-20-XX-PP.AR	Lapas	Lapų	Laida
	3	3	0

PRITARIU

Architektūros skyriaus vedėja
Indrė Žutaitienė

PROJEKTINIŲ PASIŪLYMŲ RENGIMO UŽDUOTIS
2021 m. kovo 30 d. Nr. 127-20


1.	INFORMACIJA APIE SUMANYTĄ PROJEKTUOTI STATINĮ:	
	Pavadinimas (<i>nurodomas techninio projekto pavadinimas</i>)	Sandėliavimo paskirties pastato, Plungės g. 74 A, Telšiai, rekonstravimo projektas, keičiant paskirtį į paslaugų paskirties pastatą (7.4.)
	Statybos rūšis	Rekonstravimas, paskirties keitimas
	Statinio kategorija	Neypatingasis statinys
	Statinio pagrindinė naudojimo paskirtis	Esama: sandėliavimo (7.9.) Būsima: paslaugų (7.4.)
	Žemės sklypo rodikliai:	
	Adresas:	Plungės g. 74A, Telšiai
	Unikalus Nr.:	7868-0008-0166
	Kadastrinis Nr.:	7868/0008:166
	Pagrindinė tikslinė naudojimo paskirtis:	Kita
	Žemės sklypo naudojimo būdas:	Komercinės paskirties objektų teritorijos
	Žemės sklypo plotas:	0,9001 ha
	Projektuojamų statinių rodikliai:	
	Pagrindinė tikslinė naudojimo paskirtis:	Paslaugų paskirties pastatas (7.4.)
	Aukštų skaičius:	2
	Bendras plotas:	iki 450 m ²
	Užstatytas plotas:	iki 500 m ²
	Pastato tūris:	iki 4500 m ³
2.	PROJEKTINIŲ PASIŪLYMŲ PASKIRTIS: (<i>rekomendacinė</i>)	
	<ul style="list-style-type: none"> - informuoti visuomenę apie visuomenei svarbių statinių numatomą projektavimą; - išreikšti Statytojo (užsakovo) sumanyto projektuoti statinio architektūros ir kitų pagrindinių sprendinių idėją; 	
3.	PROJEKTINIŲ PASIŪLYMŲ SUDĖTIS:	
	3.1. Aiškinamasis raštas; 3.2. Sklypo plano su gretima urbanistine aplinka schema; 3.3. Pastato aukštų planai; 3.4. Pastato charakteringi pjūviai; 3.5. Pastato fasadai; 3.6. Pastato projektinių pasiūlymų vaizdinė informacija.	
4.	STATYTOJO (UŽSAKOVO) PATEIKIAMAI DOKUMENTAI:	

	4.1. Nekilnojamojo turto registro išrašas; 4.2. Statinio statybos sklypo inžinerinių tinklų ir susisiekimo komunikacijų trasų inžinerinių topografinių tyrinėjimų dokumentas (ne senesnė kaip 3 metų skaitmeninė topografinė geodezinė nuotrauka); 4.3. Namų valdos techninės apskaitos byla;
5.	PROJEKTINIŲ PASIŪLYMŲ VAIZDINĖ INFORMACIJA:
	- pastato su gretima urbanistine aplinka vaizdinė informacija. Gretima urbanistinė aplinka – 50-100 m atstumas nuo statomo pastato. Vaizdinė informacija turi būti ruošiama iš skirtingų pasaulio šalių pusių, kad susidarytų bendras pastato su artimiausia aplinka vaizdas;
6.	KITI DUOMENYS:
	Projektinių pasiūlymų parengimo terminai
	Statytojui pateikiamų projektinių pasiūlymų kopijų kiekis 1
	Statytojui pateikiamų kompiuterinių laikmenų su įrašytais projektiniais pasiūlymais kopijų kiekis 1
	Kita

Statytojas (užsakovas):


Vykdytojas (projektuotojas):

A.V.

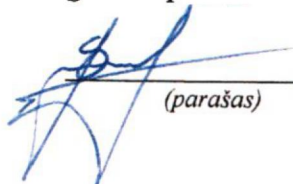S P

 (parašas)

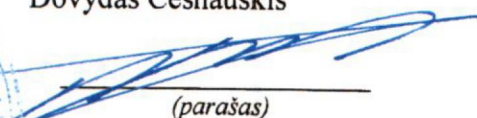

Dovydas Česnauskis


 (parašas)


Eksplikacija:

- 1 Įvažiavimas į sklypą
- 2 Rekonstruojamas paslaugų paskirties pastatas



SKLYPO PLANAS M 1:500

AŠIŲ SUSIKIRTIMO KOORDINATĖS
Gyvenamosios paskirties pastatas

- A1 X=6206519.98; Y=388740.47
- A2 X=6206520.58; Y=388766.03
- B1 X=6206529.18; Y=388740.25
- B2 X=6206529.77; Y=388765.82

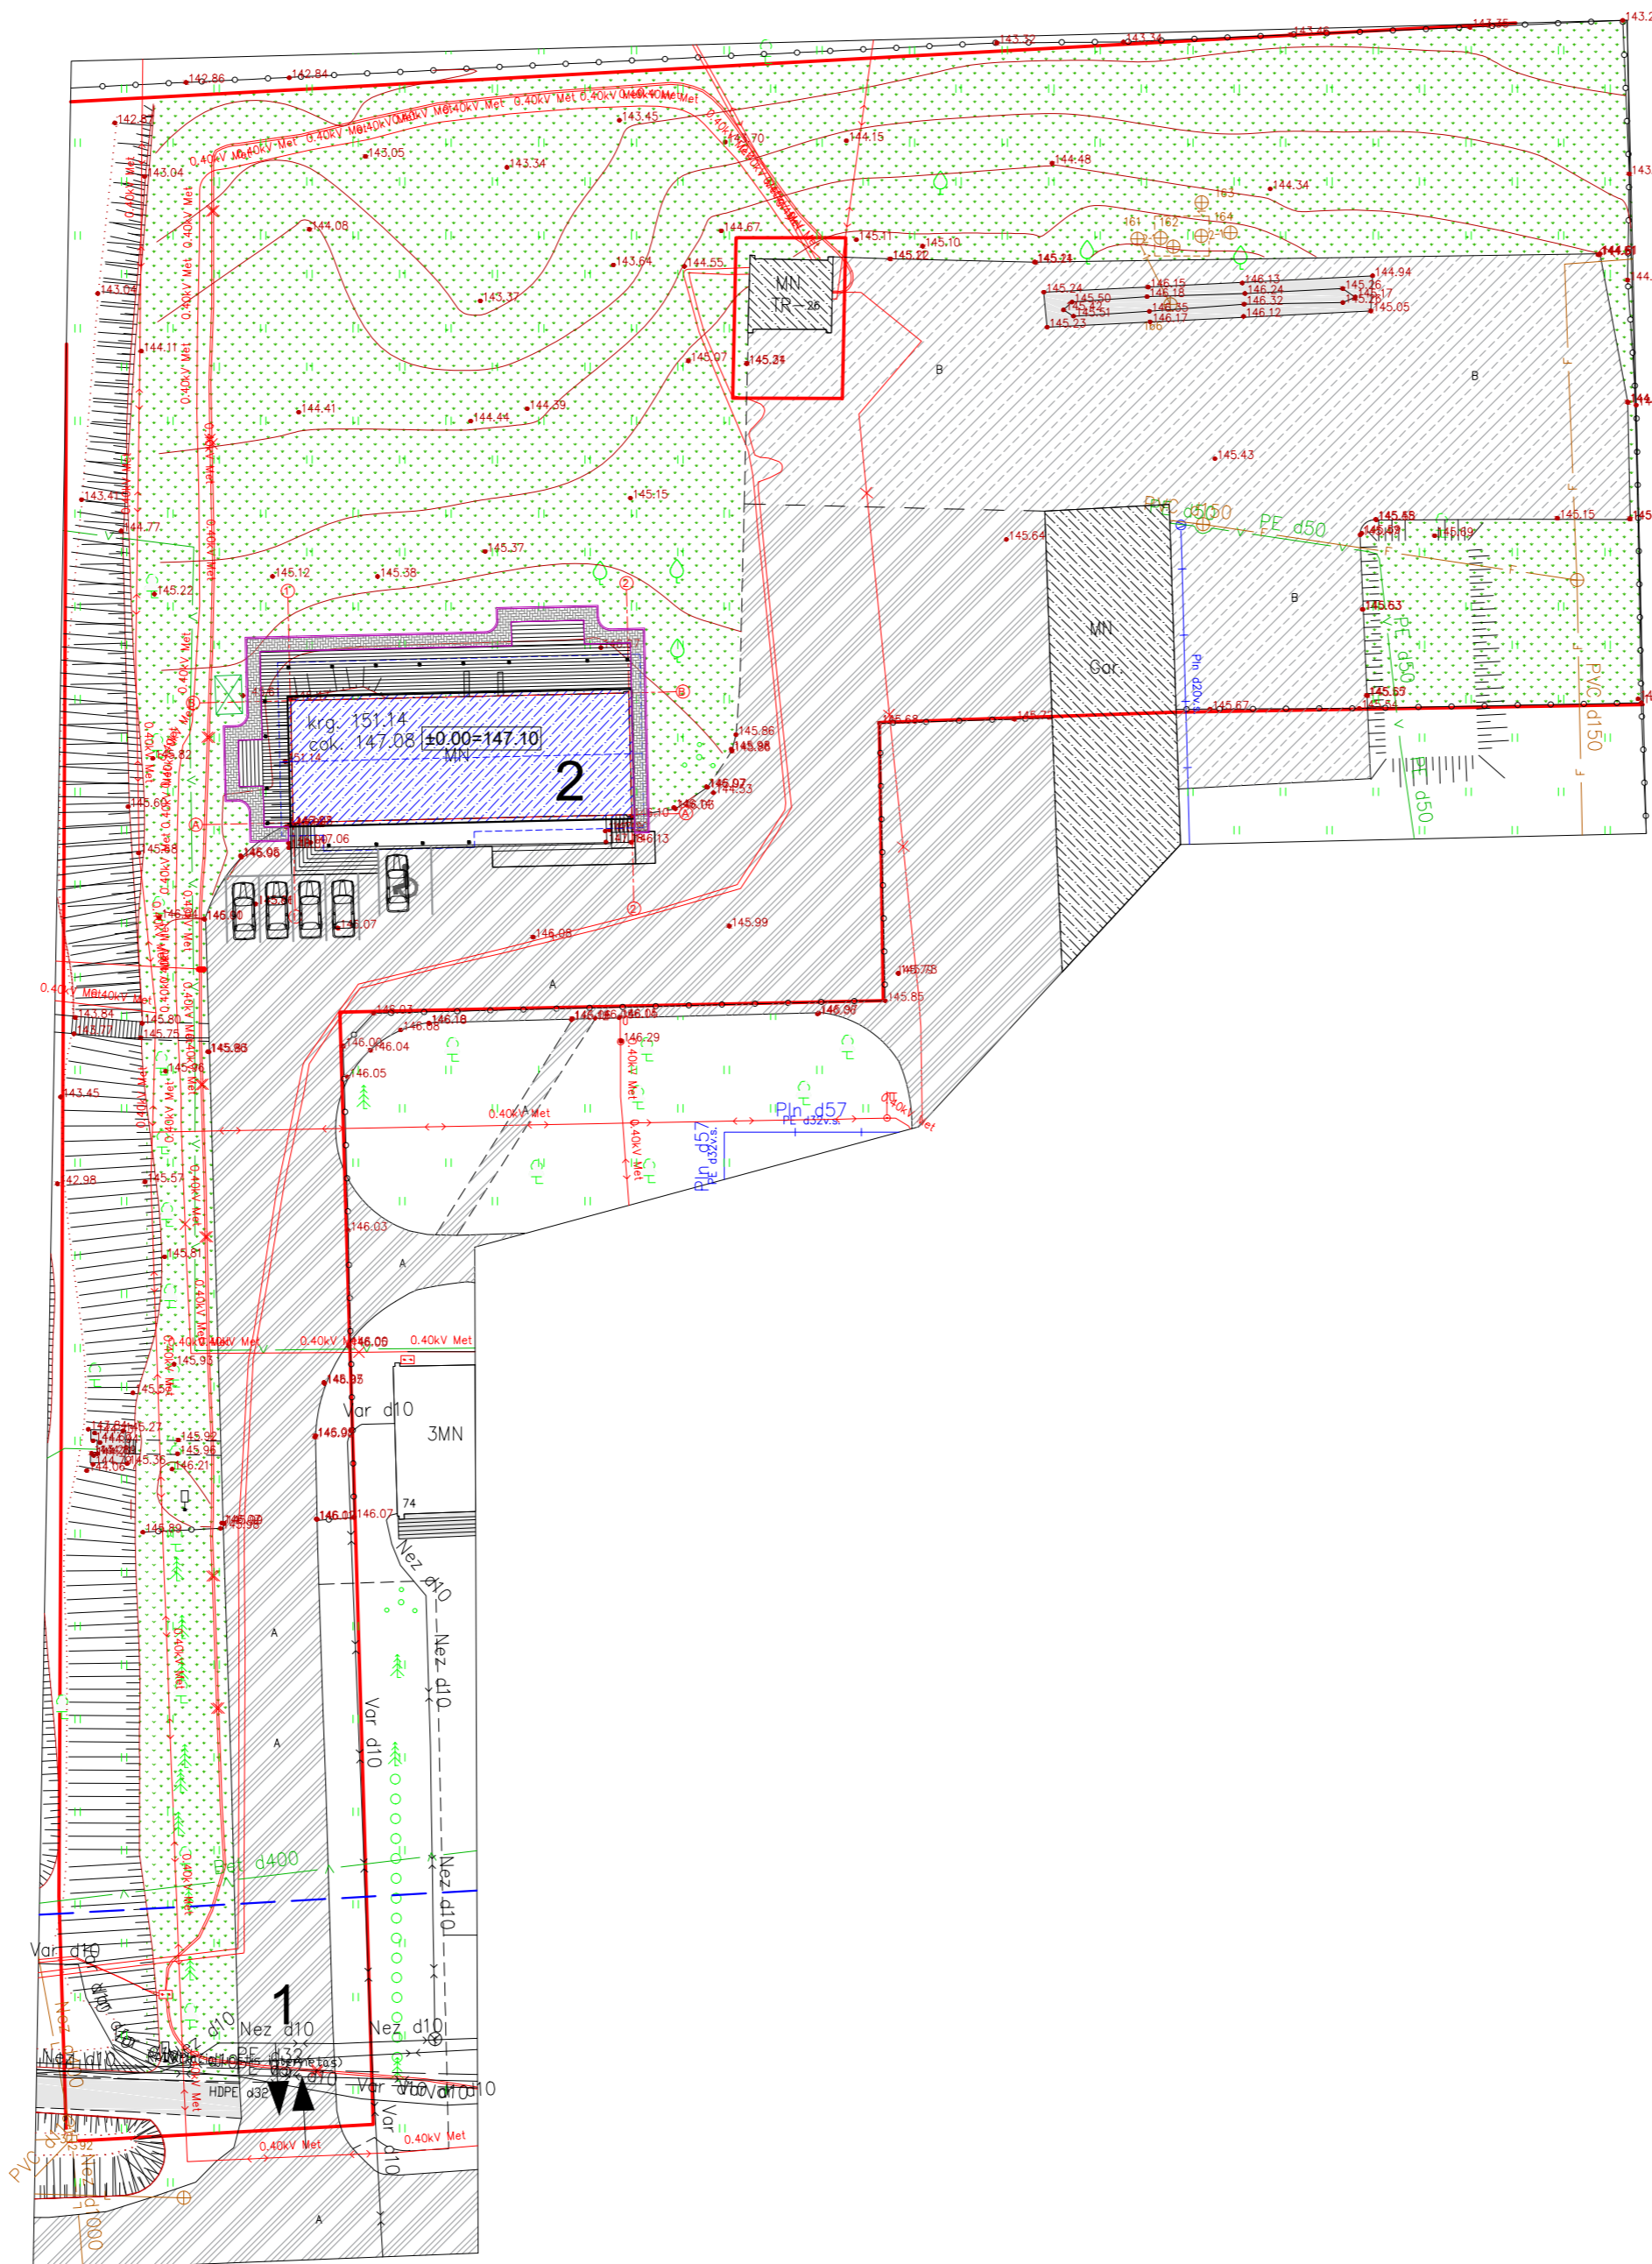

OBJEKTO VIETA

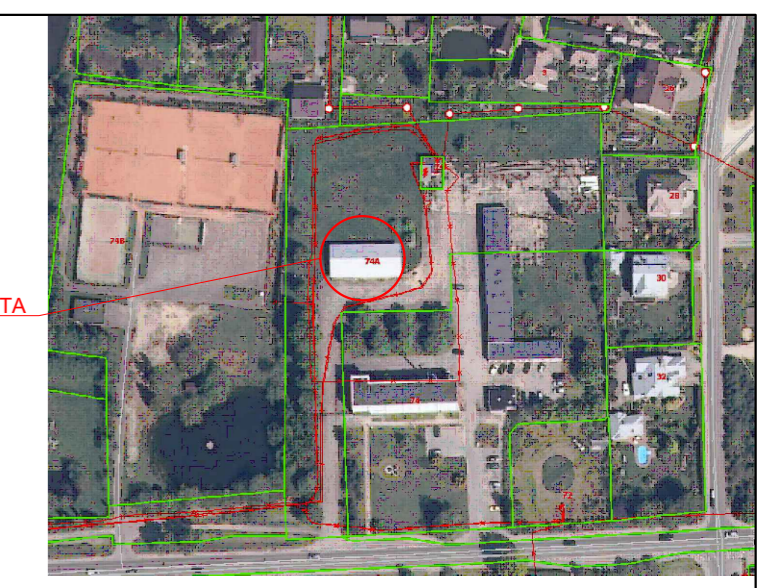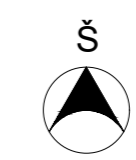

Sutartiniai žymėjimai:


- Rekonstruojamas pastatas
- Esami statiniai
- Sklypo riba
- Esamas įvažiavimas, išvažiavimas
- Įėjimas į pastatą
- Vejos bortas
- Buitinių atliekų konteinerių vieta
- Kelio apsaugos zona
- Veja
- Projektuojama betoninių trinkelų danga
- Terasos dailylenčių danga
- Esama asfalto danga
- Esama betono danga

KVAL. PATV. DOK. NR.	UAB „Domidėja“ Įm.k. 302965181 Tel. 8 629 11129 Telšiai	STATINIO PROJEKTO PAVADINIMAS	
		Sandėliavimo paskirties pastato, Plungės g. 74 A, Telšiai, rekonstravimo projektas, keičiant paskirtį į paslaugų paskirties pastatą (7.4.)	
38006	SPV	Dovydas Česnauskis	STATINIO NUMERIS IR PAVADINIMAS
A 689	SA PDV	Jurgis Bomblauskas	01. Paslaugų paskirties pastatas (7.4.)
			DOKUMENTO PAVADINIMAS
			SKLYPO PLANAS
			DOKUMENTO ŽYMUO
LT	STATYTOJAS:	S. P.	D127-20-00-PP-BD.B-01
			Lapas
			Lapų
			0
			1
			1

PIRMO AUKŠTO PLANAS M 1:100
(su vidaus patalpų matmenimis)

SUTARTINIAI ŽYMĖJIMAI

Žymėjimas	Paiškinimas
	Projektuojama karkasinė siena/pertvara
	Projektuojamas apšiltinimas
	Projektuojama mūro pertvara
	Esama plytų mūro siena/pertvara

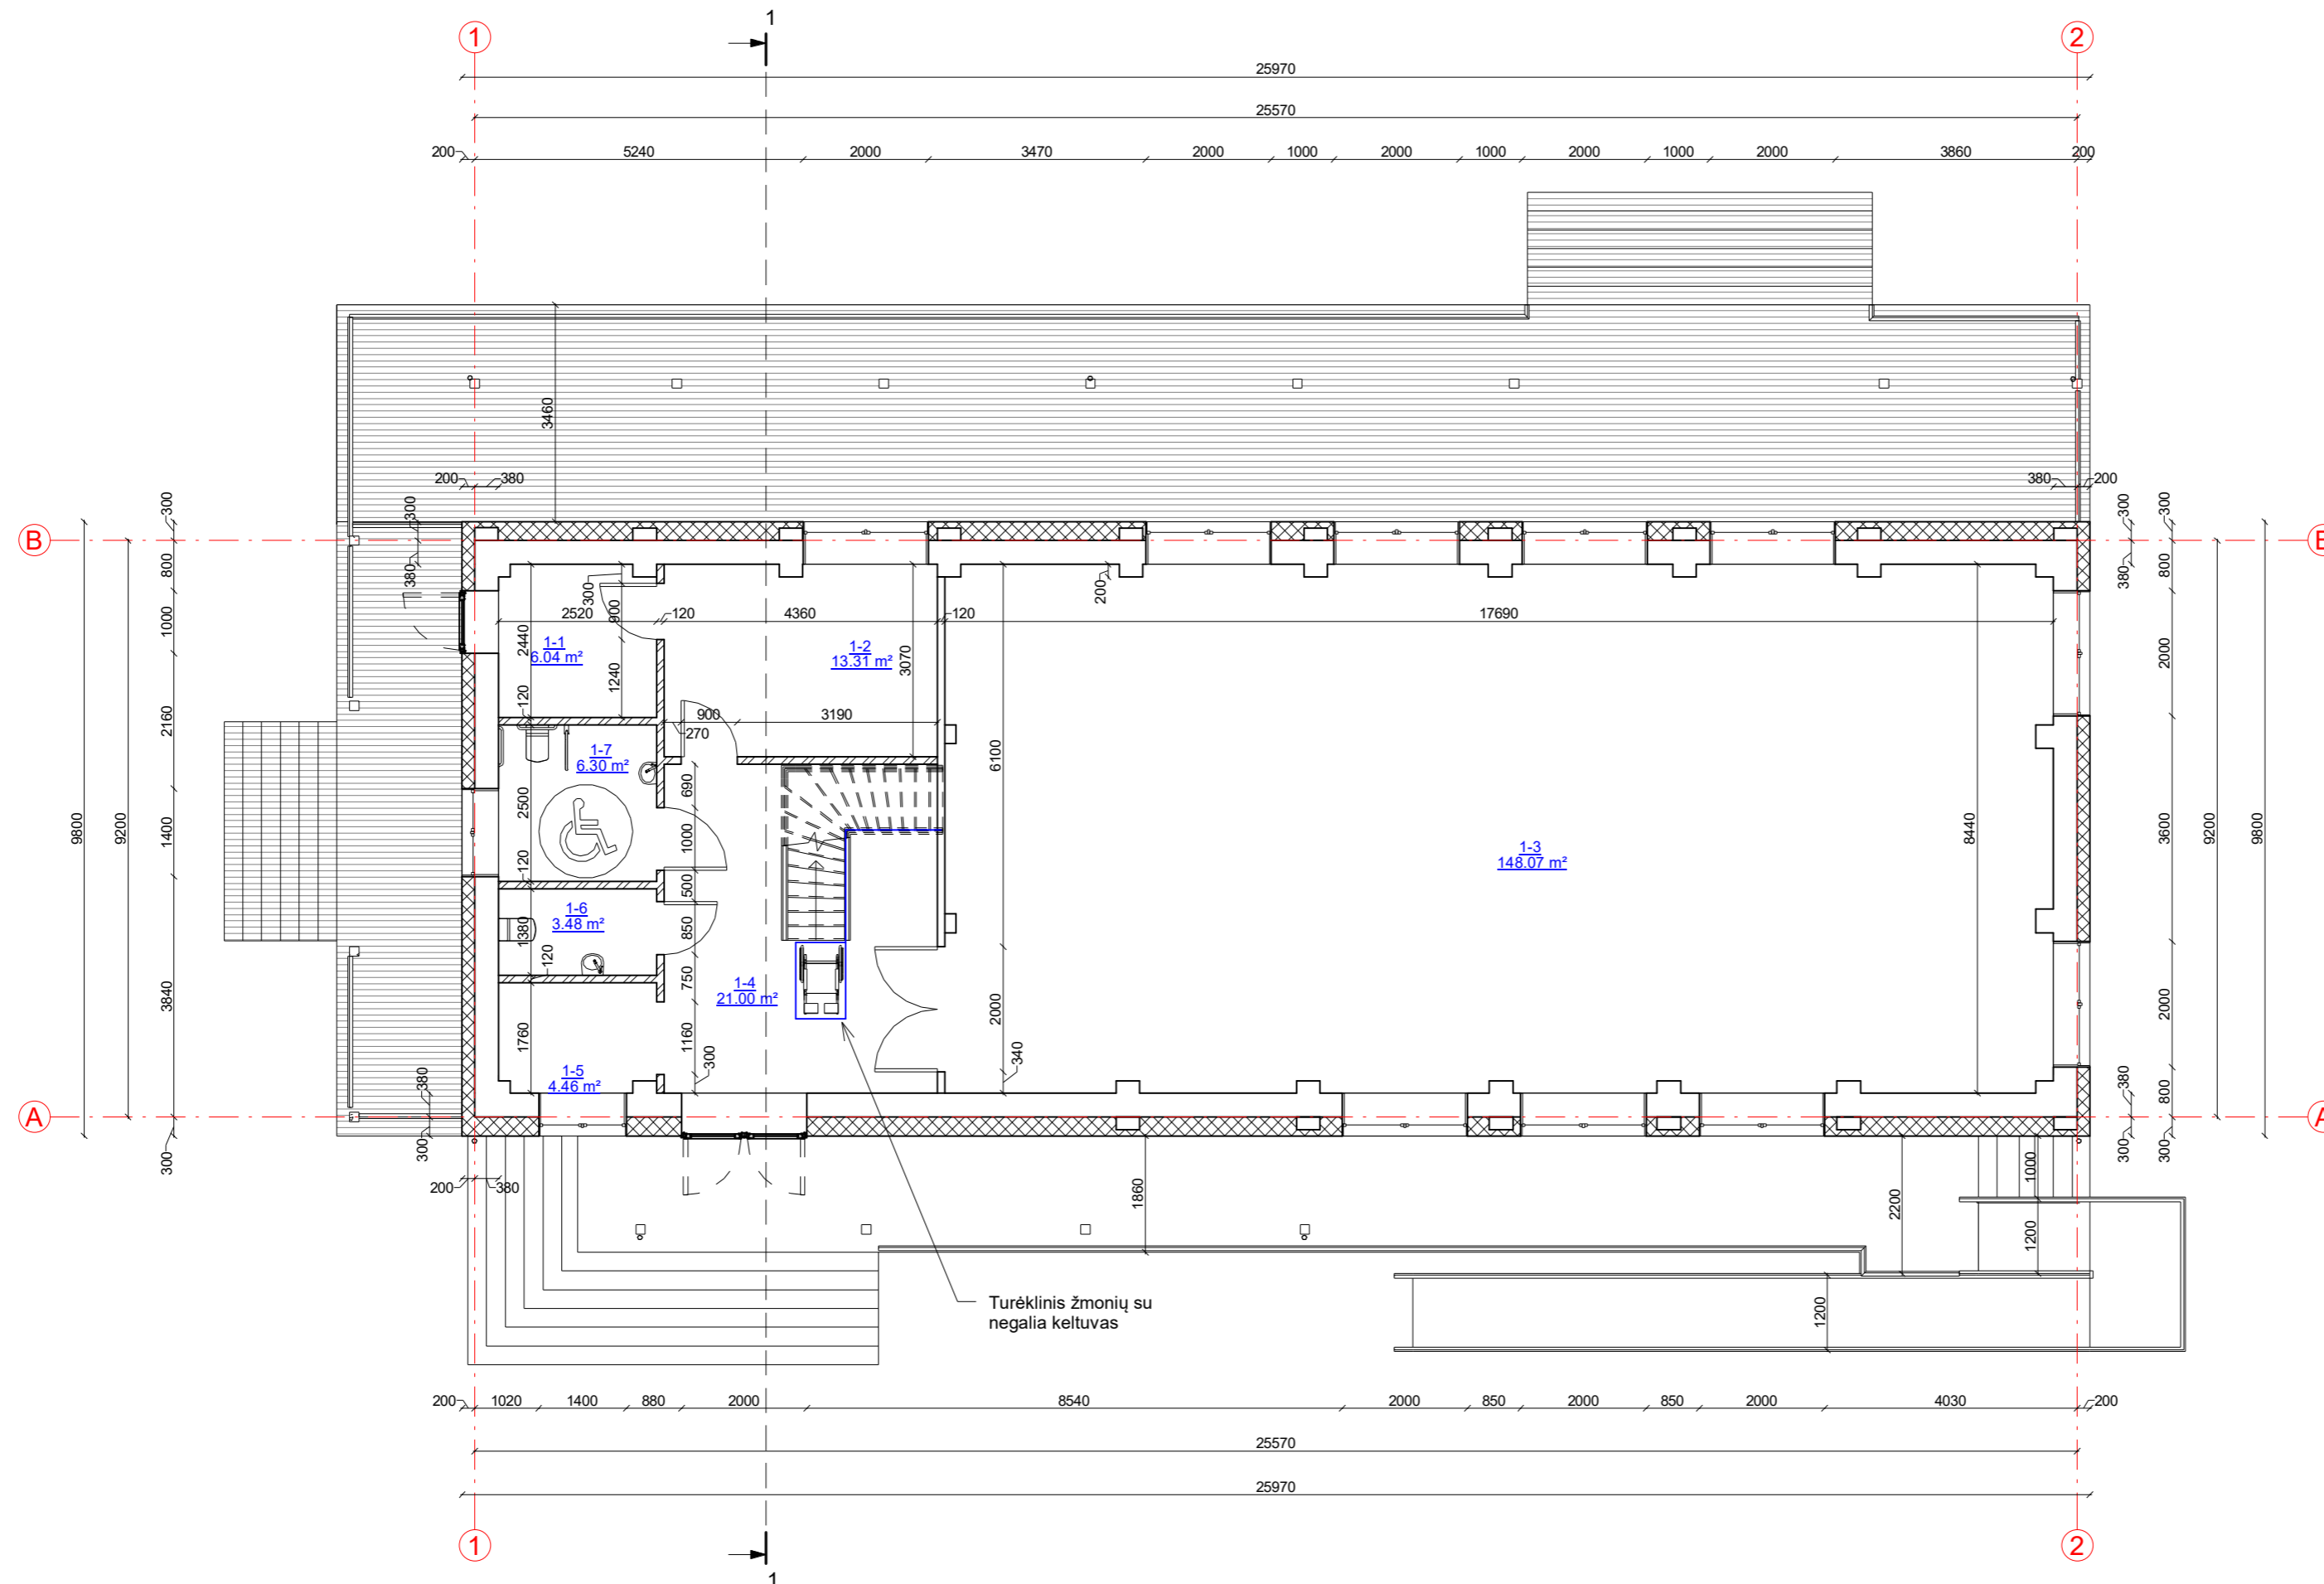

Pirmo aukšto patalpų eksplikacija



Numeris	Pavadinimas	Plotas
1-1	Sandėliukas	6.04 m ²
1-2	Virtuvė	13.31 m ²
1-3	Salė	148.07 m ²
1-4	Holas	21.00 m ²
1-5	Baras	4.46 m ²
1-6	Tualetas	3.48 m ²
1-7	Tualetas	6.30 m ²
		202.66 m ²

KVAL. PATV. DOK. NR.	UAB „Domidėja“ Įm. k. 302463181 Tel: 8 629 11129 Telšiai	STATINIO PROJEKTO PAVADINIMAS	
		Sandėliavimo paskirties pastato, Plungės g. 74 A, Telšiai, rekonstravimo projektas, keičiant paskirtį į paslaugų paskirties pastatą (7.4.)	
38006	SPV	Dovydas Česnauskis	STATINIO NUMERIS IR PAVADINIMAS
A 689	SAPDV	Jurgis Bomblauskas	01. Paslaugų paskirties pastatas (7.4.)
			DOKUMENTO PAVADINIMAS
			PIRMO AUKŠTO PLANAS (su vidaus patalpų matmenimis)
			Laida
			0
LT	STATYTOJAS S. P.	DOKUMENTO ŽYMUO	
		D127-20-01-PP-SA.B-01	
		Lapas	Lapų
		1	1

MANSARDOS PLANAS M 1:100
(su vidaus patalpų matmenimis)

SUTARTINIAI ŽYMĖJIMAI


Žymėjimas	Paaikškinimas
	Projektuojama karkasinė siena/pertvara
	Projektuojamas apšiltinimas
	Projektuojama mūro pertvara
	Esama plytų mūro siena/pertvara

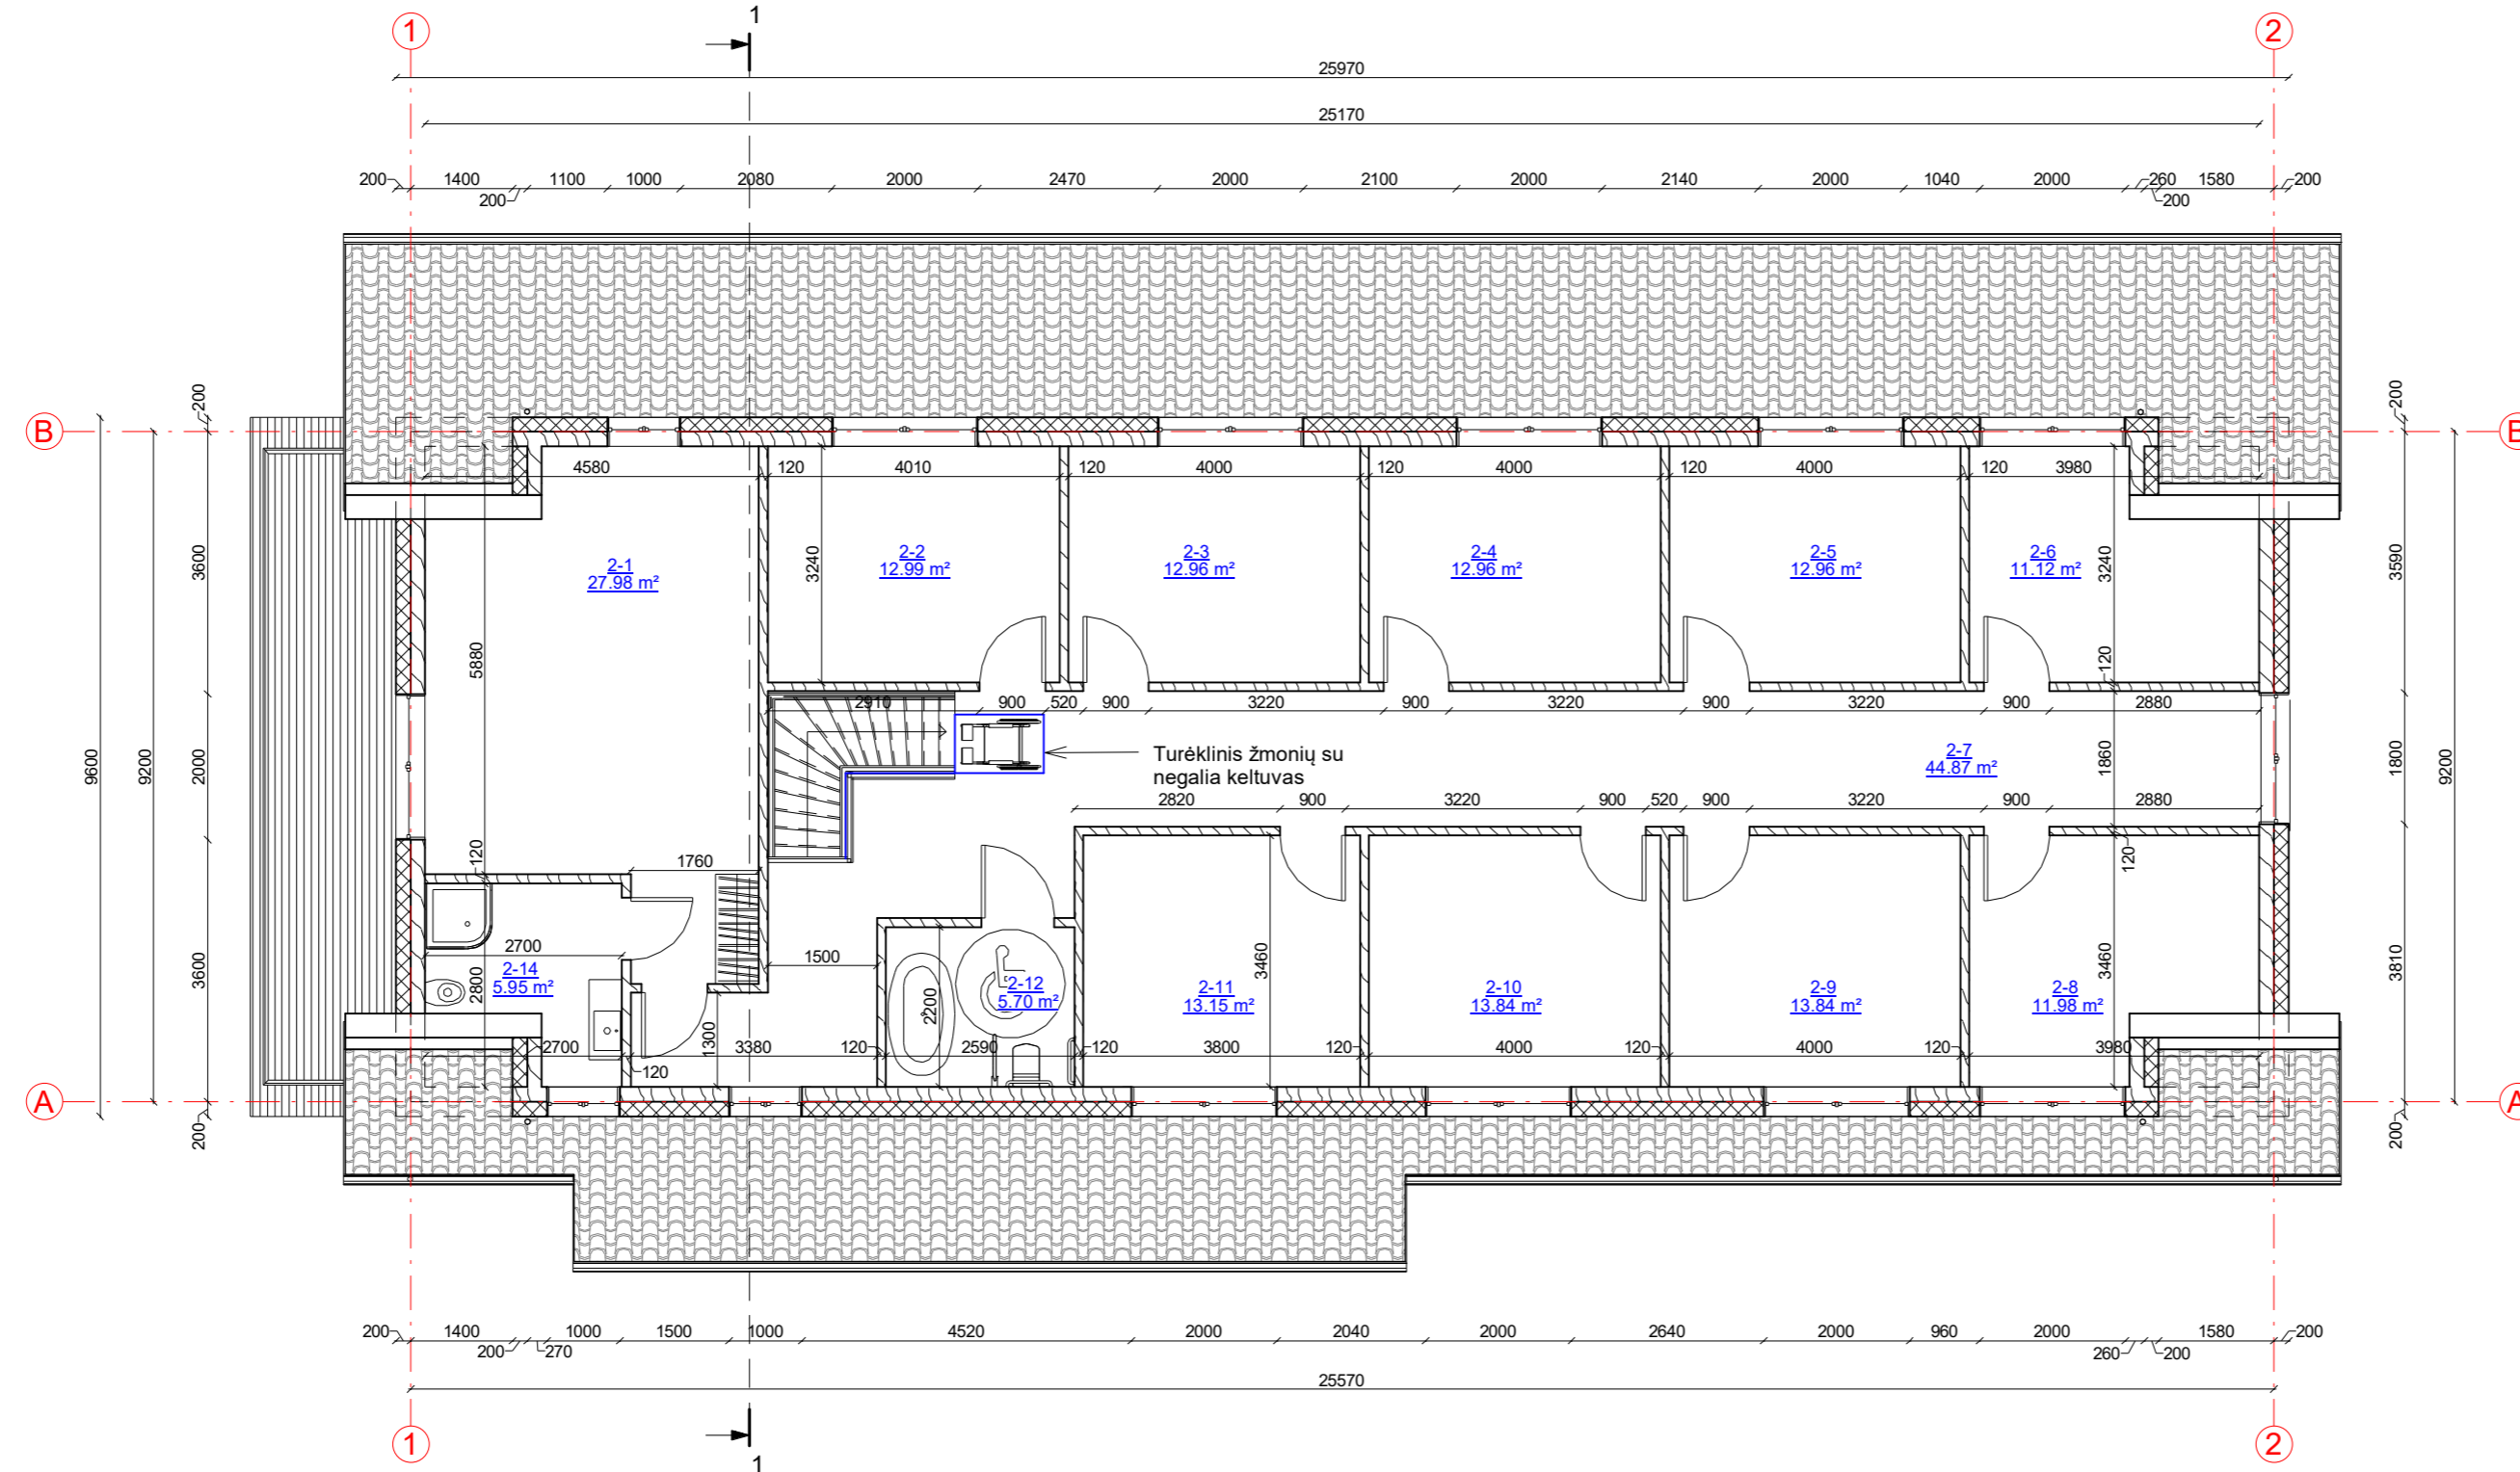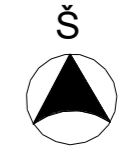


Antro aukšto patalpų eksplikacija		
Numeris	Pavadinimas	Plotas
2-1	Kambarys	27.98 m ²
2-2	Kambarys	12.99 m ²
2-3	Kambarys	12.96 m ²
2-4	Kambarys	12.96 m ²
2-5	Kambarys	12.96 m ²
2-6	Kambarys	11.12 m ²
2-7	Koridorius	44.87 m ²
2-8	Kambarys	11.98 m ²
2-9	Kambarys	13.84 m ²
2-10	Kambarys	13.84 m ²
2-11	Kambarys	13.15 m ²
2-12	San. mazgas	5.70 m ²
2-14	San. mazgas	5.95 m ²
		200.29 m ²

KVAL. PATV. DOK. NR.	UAB „Domidėja“ Įm. k. 302463181 Tel: 8 629 11129 Telšiai	STATINIO PROJEKTO PAVADINIMAS	
		Sandėliavimo paskirties pastato, Plungės g. 74 A, Telšiai, rekonstravimo projektas, keičiant paskirtį į paslaugų paskirties pastatą (7.4.)	
38006	SPV	Dovydas Česnauskis	STATINIO NUMERIS IR PAVADINIMAS
A 689	SAPDV	Jurgis Bomblauskas	01. Paslaugų paskirties pastatas (7.4.)
			DOKUMENTO PAVADINIMAS
			MANSARDOS PLANAS (su vidaus patalpų matmenimis)
			Laida
			0
LT	STATYTOJAS		DOKUMENTO ŽYMUO
	S. P.		D127-20-01-PP-SA.B-02
			Lapas
			Lapų
			1
			1

FASADAS TARP AŠIŲ 2-1 M 1:100

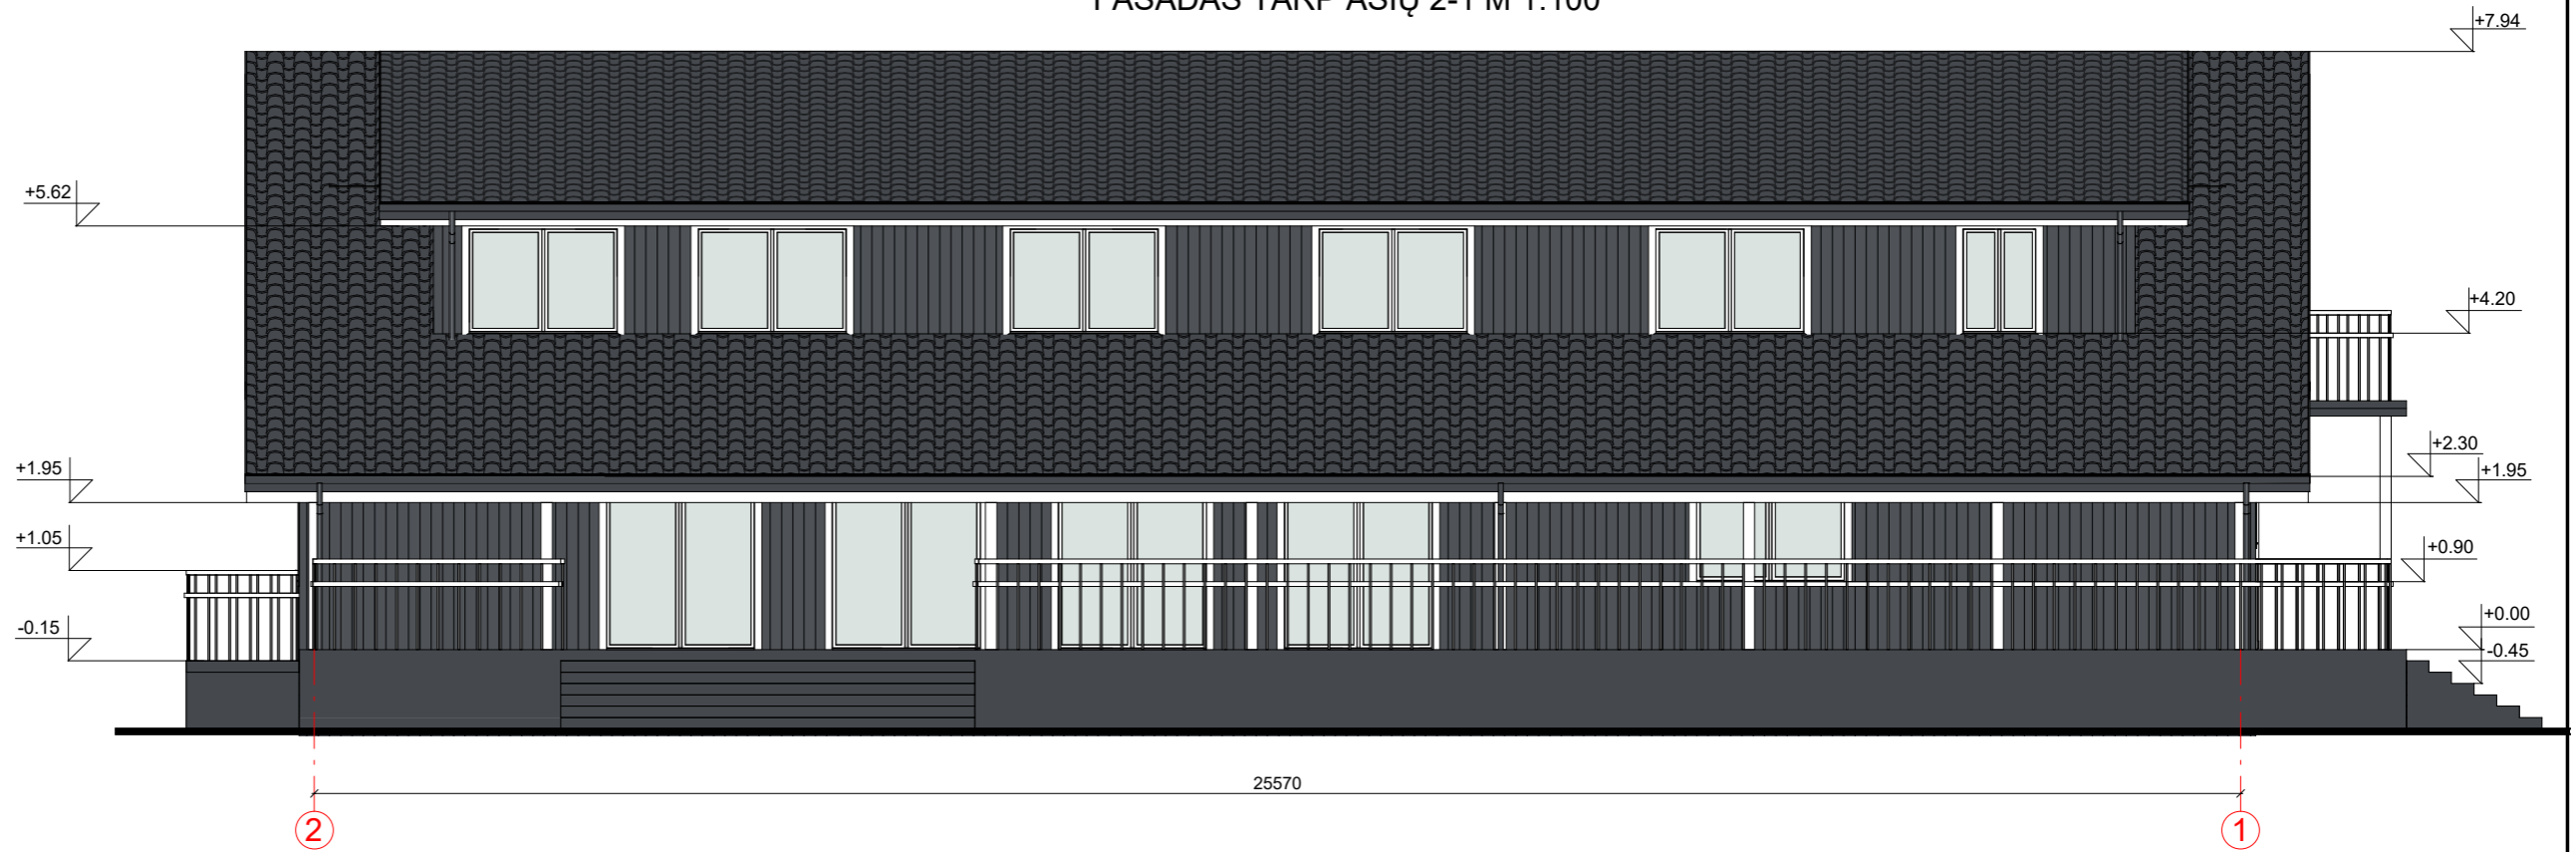


FASADAS TARP AŠIŲ A-B M 1:100

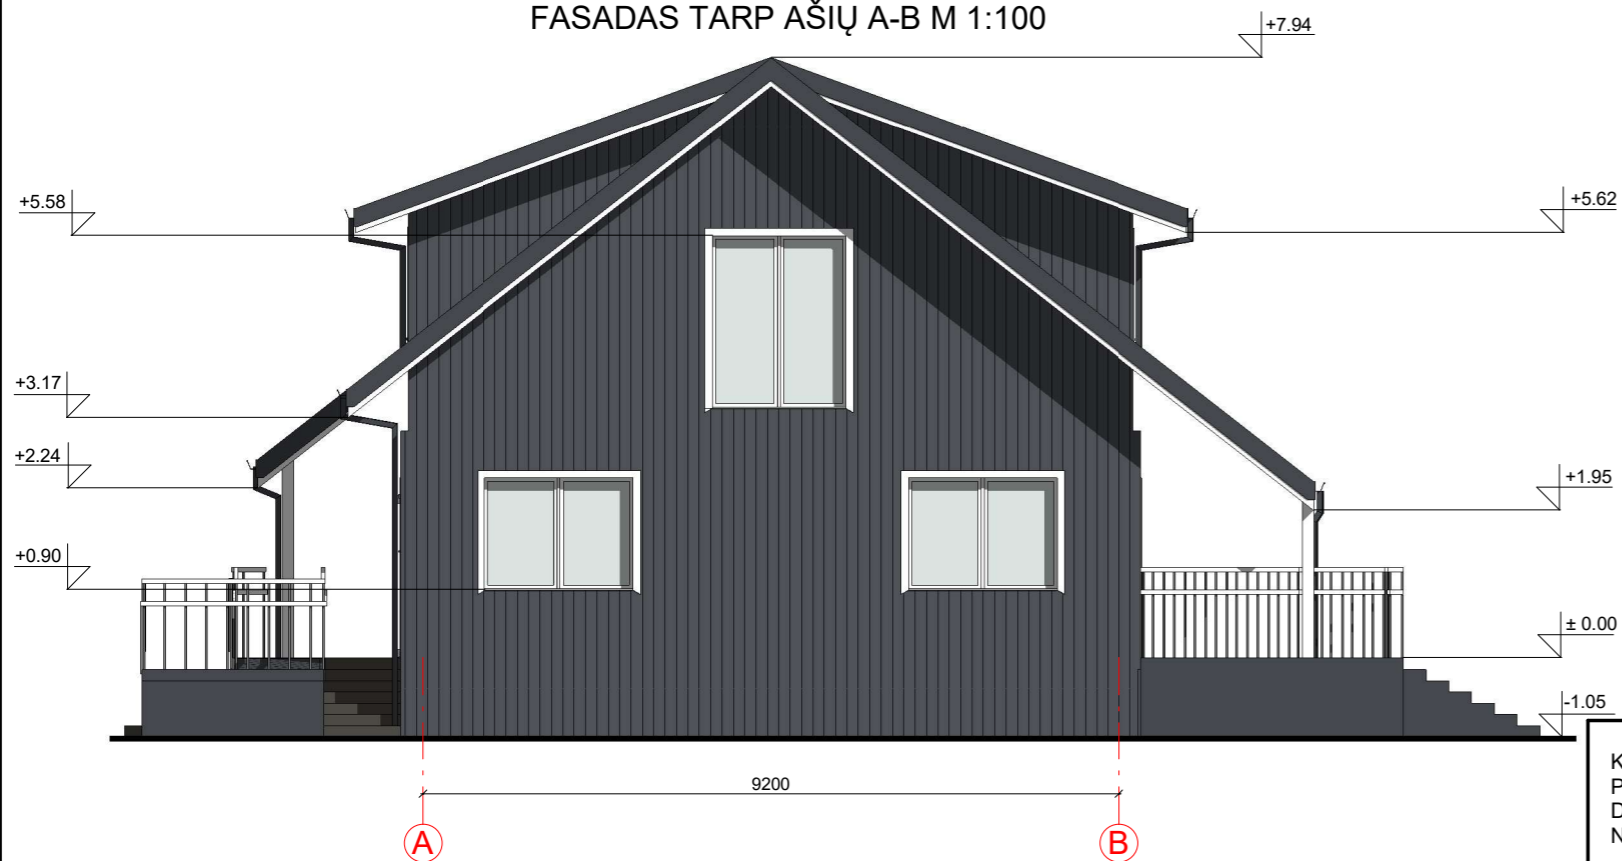

FASADO APDAILOS ŽINIARAŠTIS

Terasa	Spalva pilka, RAL 7024
Plastikiniai langai/ durys	Spalva balta, RAL 9010
Medinių dailylenčių apdaila fasadui	Spalva pilka, RAL 7015
Dekoratyvinio tinko cokolio apdaila	Spalva tamsiai rusva, RAL 7022
Medinės dailylentės/ pakalimai/ mediniai elementai	Spalva balta, RAL 9010
Stogo danga - čerpių imitacijos plieniniai skardos lakštai	Spalva pilka, RAL 7024

KVAL. PATV. DOK. NR.	 UAB „Domidėja“ Jm.k. 302463181 Tel: 8 629 11129 Telšiai	STATINIO PROJEKTO PAVADINIMAS		
		Sandėliavimo paskirties pastato, Plungės g. 74 A, Telšiai, rekonstravimo projektas, keičiant paskirtį į paslaugų paskirties pastatą (7.4.)		
38006	SPV	Dovydas Česnauskis	STATINIO NUMERIS IR PAVADINIMAS	
A 689	SA PDV	Jurgis Bomblauskas	01. Paslaugų paskirties pastatas (7.4.)	
			DOKUMENTO PAVADINIMAS	
			FASADAI TARP AŠIŲ A-H ir 6-1 (spalvinis sprendinys)	
LT	STATYTOJAS S. P.	DOKUMENTO ŽYMUO		Lapas
		D127-20-01-PP-SA.B-03		Lapų
			1	1

FASADAS TARP AŠIŲ 1-6 M 1:100



FASADAS TARP AŠIŲ B-A M 1:100





FASADO APDAILOS ŽINIARAŠTIS

	Terasa	Spalva pilka, RAL 7024
	Plastikiniai langai/ durys	Spalva balta, RAL 9010
	Medinių dailylenčių apdaila fasadui	Spalva pilka, RAL 7015
	Dekoratyvinio tinko cokolio apdaila	Spalva tamsiai rusva, RAL 7022
	Medinės dailylentės/ pakalimai/ mediniai elementai	Spalva balta, RAL 9010
	Stogo danga - čerpių imitacijos plieniniai skardos lakštai	Spalva pilka, RAL 7024



KVAL. PATV. DOK. NR.	UAB „Domidėja“ Jm.k. 302463181 Tel: 8 629 11129 Telšiai	STATINIO PROJEKTO PAVADINIMAS		
		Sandėliavimo paskirties pastato, Plungės g. 74 A, Telšiai, rekonstravimo projektas, keičiant paskirtį į paslaugų paskirties pastatą (7.4.)		
38006	SPV	Dovydas Česnauskis	STATINIO NUMERIS IR PAVADINIMAS	
A 689	SA PDV	Jurgis Bomblauskas	01. Paslaugų paskirties pastatas (7.4.)	
			DOKUMENTO PAVADINIMAS	
			FASADAI TARP AŠIŲ H-A ir 6-1 (spalvinis sprendinys)	
LT	STATYTOJAS S. P.	DOKUMENTO ŽYMUO		Lapas
		D127-20-01-PP-SA.B-04		Lapų
			1	1

PJŪVIS 1-1 M 1:100

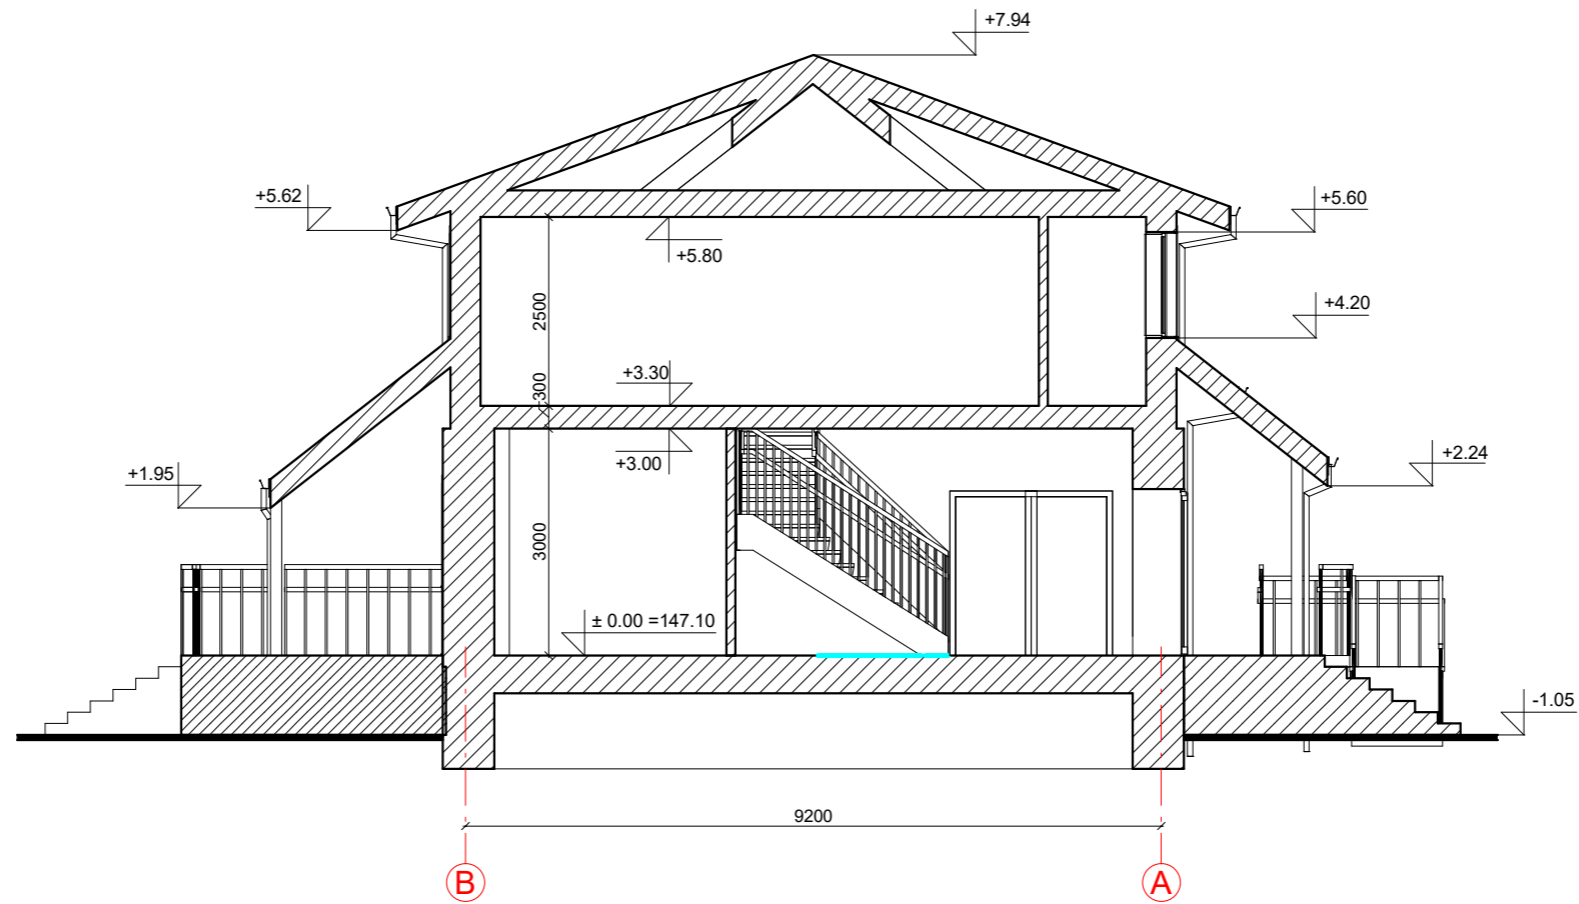

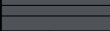

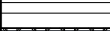




KVAL. PATV. DOK. NR.	 UAB „Domidėja“ Įm.k. 302463181 Tel: 8 629 11129 Telšiai		STATINIO PROJEKTO PAVADINIMAS	
			Sandėliavimo paskirties pastato, Plungės g. 74 A, Telšiai, rekonstravimo projektas, keičiant paskirtį į paslaugų paskirties pastatą (7.4.)	
38006	SPV	Dovydas Česnauskis	STATINIO NUMERIS IR PAVADINIMAS	
A 689	SA PDV	Jurgis Bomblauskas	01. Paslaugų paskirties pastatas (7.4.)	
			DOKUMENTO PAVADINIMAS	Laida
			PJŪVIS 1-1	0
LT	STATYTOJAS		DOKUMENTO ŽYMUO	Lapas
	S. P.		D127-20-01-PP-SA.B-05	Lapų
				1
				1

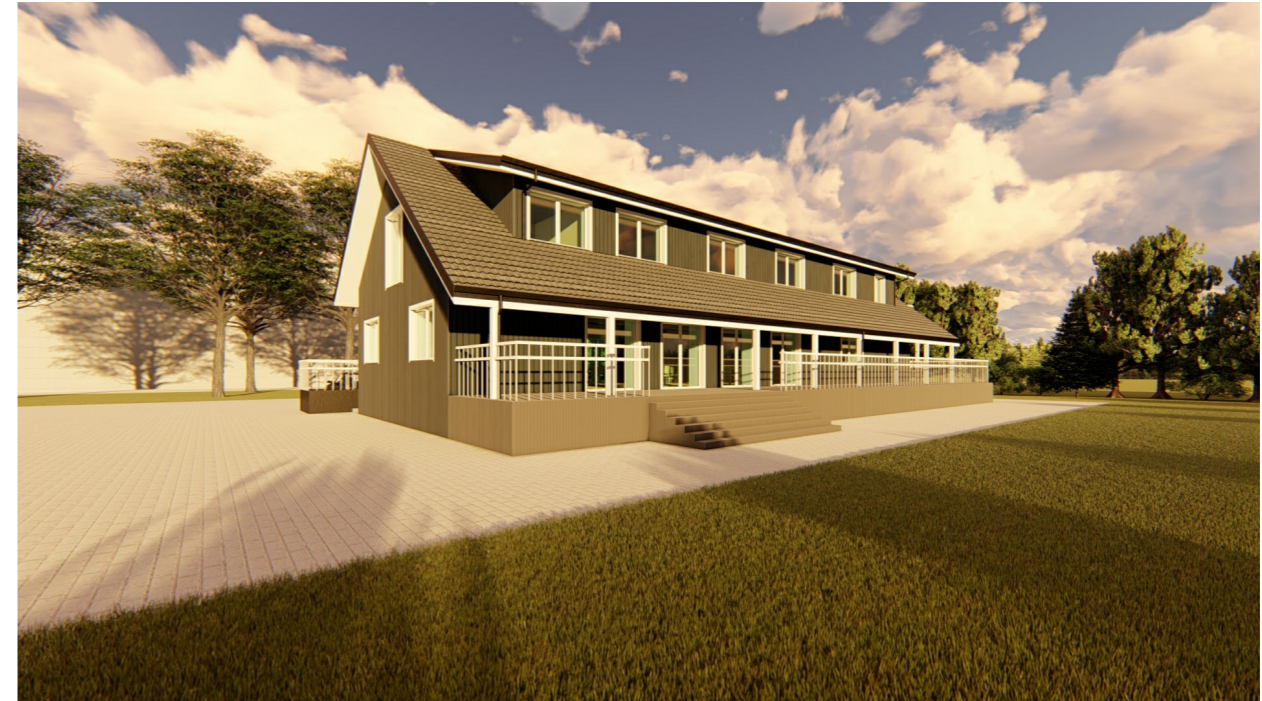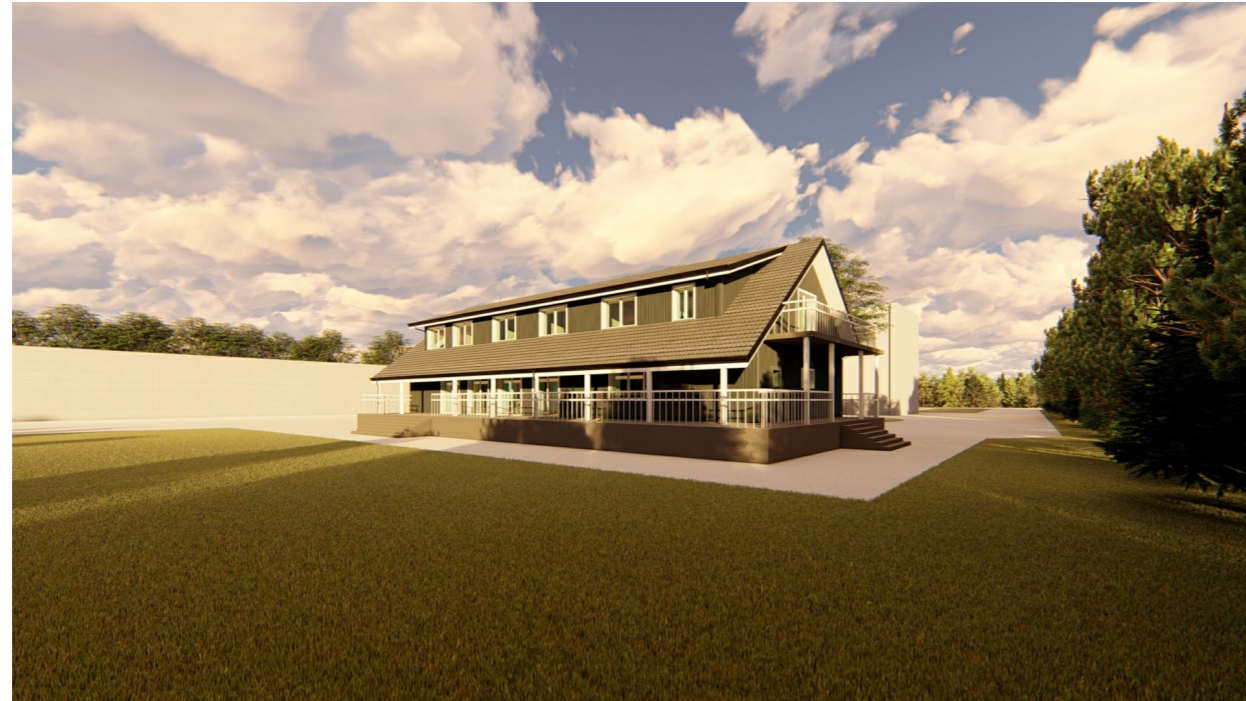PASTATO VIZUALIZACIJOS

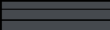

FASADO APDAILOS ŽINIARAŠTIS

	Terasa	Spalva pilka, RAL 7024
	Plastikiniai langai/ durys	Spalva balta, RAL 9010
	Medinių dailylenčių apdaila fasadui	Spalva pilka, RAL 7015
	Dekoratyvinio tinko cokolio apdaila	Spalva tamsiai rusva, RAL 7022
	Medinės dailylentės/ pakalimai/ mediniai elementai	Spalva balta, RAL 9010
	Stogo danga - čerpių imitacijos plieniniai skardos lakštai	Spalva pilka, RAL 7024

KVAL. PATV. DOK. NR.	 UAB „Domidėja“ Jm.k. 302463181 Tel: 8 629 11129 Telšiai		STATINIO PROJEKTO PAVADINIMAS		
			Sandėliavimo paskirties pastato, Plungės g. 74 A, Telšiai, rekonstravimo projektas, keičiant paskirtį į paslaugų paskirties pastatą (7.4.)		
38006	SPV	Dovydas Česnauskis	STATINIO NUMERIS IR PAVADINIMAS		
A 689	SA PDV	Jurgis Bomblauskas	01. Paslaugų paskirties pastatas (7.4.)		
			DOKUMENTO PAVADINIMAS		Laida
			PASTATO VIZUALIZACIJOS		0
LT	STATYTOJAS		DOKUMENTO ŽYMUO		Lapas
	S. P.		D127-20-01-PP-SA.B-06		Lapų
					1 1