


ŽENKLŲ REIKŠMĖS	
	EVAKUACIJOS KELIAS
	EVAKUACIJOS ŽENKLAS (lipdukas)
	GAISRINIS ČIAUPAS (20 M ŽARNOS)
	EVAKUACINIS IŠĖJIMAS
	EI 45 (Angų užpildas EI 30)
	PAVOJAUS SIGNALIZAVIMO ĮTAISAS
	EI 60
	REI 60
	REI 30

RAUDONAS GIPSAS

12 cm STORIO SILIKATINIŲ PLYTŲ MŪRAS, skylės užsandarinamos nedegiomis putomis
12 cm STORIO SILIKATINIŲ PLYTŲ MŪRAS, skylės užsandarinamos nedegiomis putomis
12 cm STORIO SILIKATINIŲ PLYTŲ MŪRAS, skylės užsandarinamos nedegiomis putomis

RŪSIO PLANAS

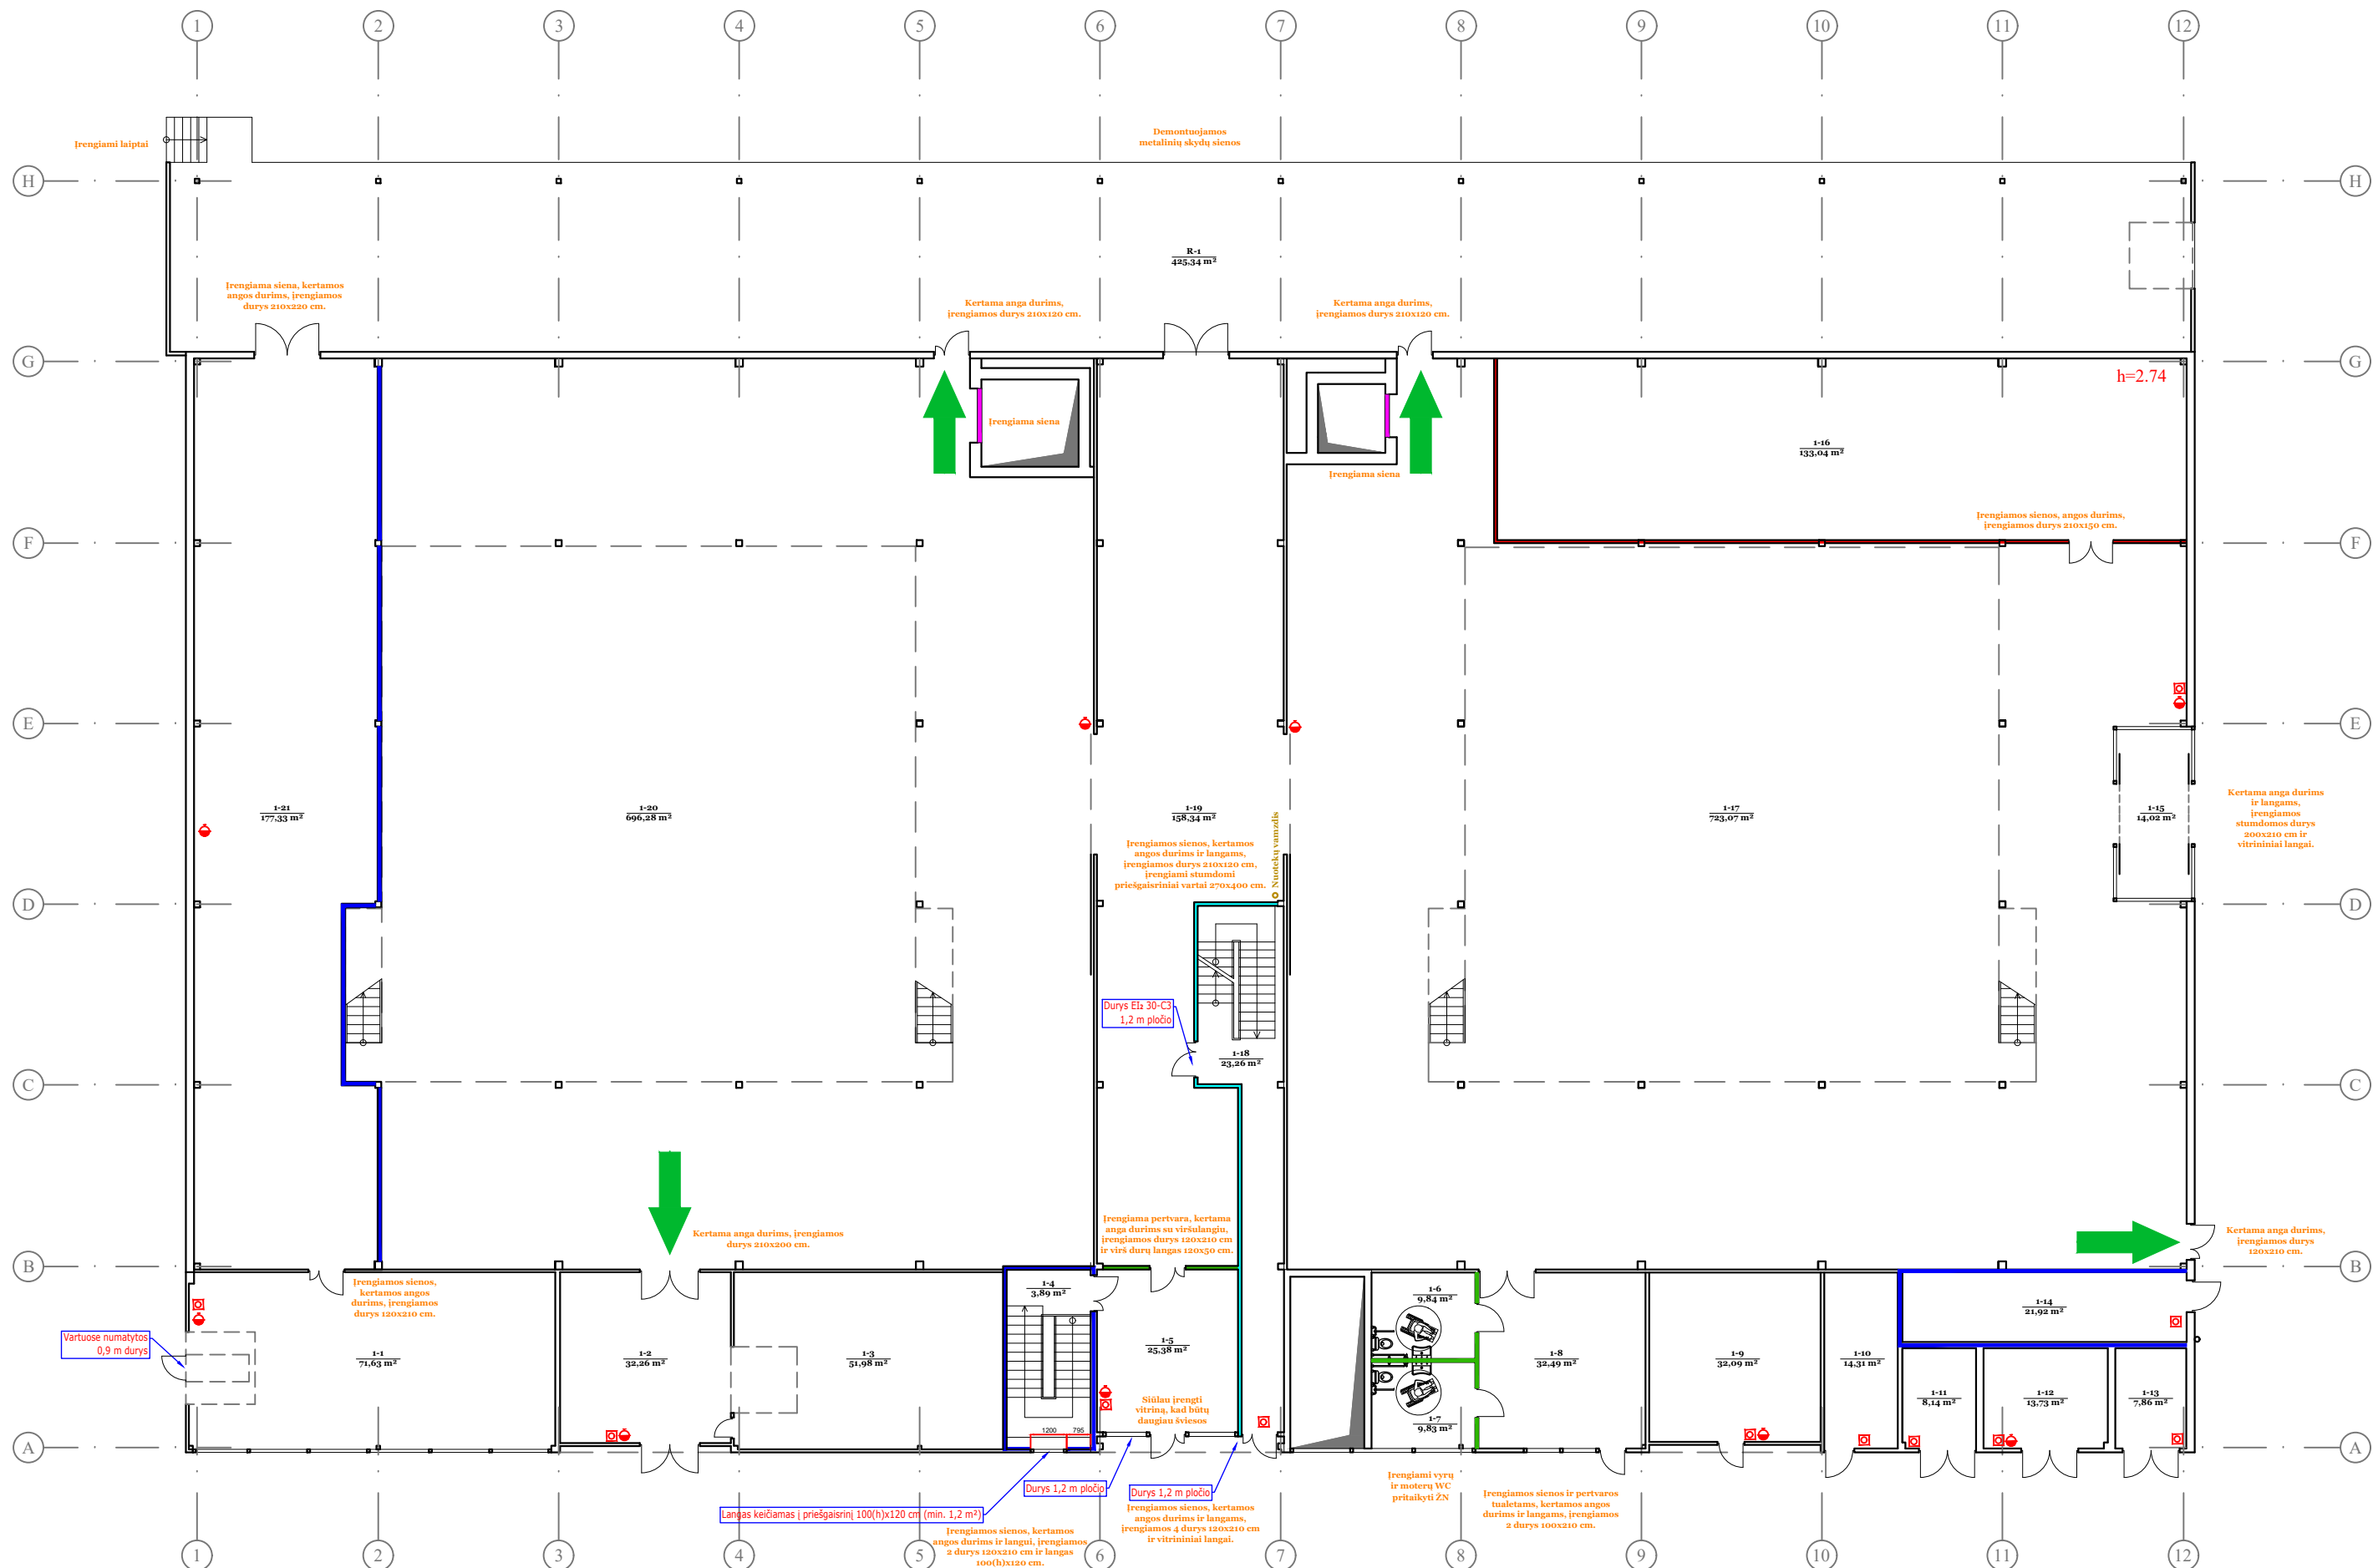


ŽENKLŲ REIKŠMĖS	
	EVAKUACIJOS KELIAS
	EVAKUACIJOS ŽENKLAS (lipdukas)
	GAISRINIS ČIAUPAS (20 M ŽARNOS)
	EVAKUACINIS IŠĖJIMAS
	EI 45 (Angų užpildas EI 30)
	PAVOJAUS SIGNALIZAVIMO ĮTAISAS
	EI 60
	REI 60
	REI 30

RAUDONAS GIPSAS
 12 cm STORIO SILIKATINIŲ PLYTŲ MŪRAS
 12 cm STORIO SILIKATINIŲ PLYTŲ MŪRAS
 12 cm STORIO SILIKATINIŲ PLYTŲ MŪRAS

PIRMO AUKŠTO PLANAS

ANTRO AUKŠTO PLANAS

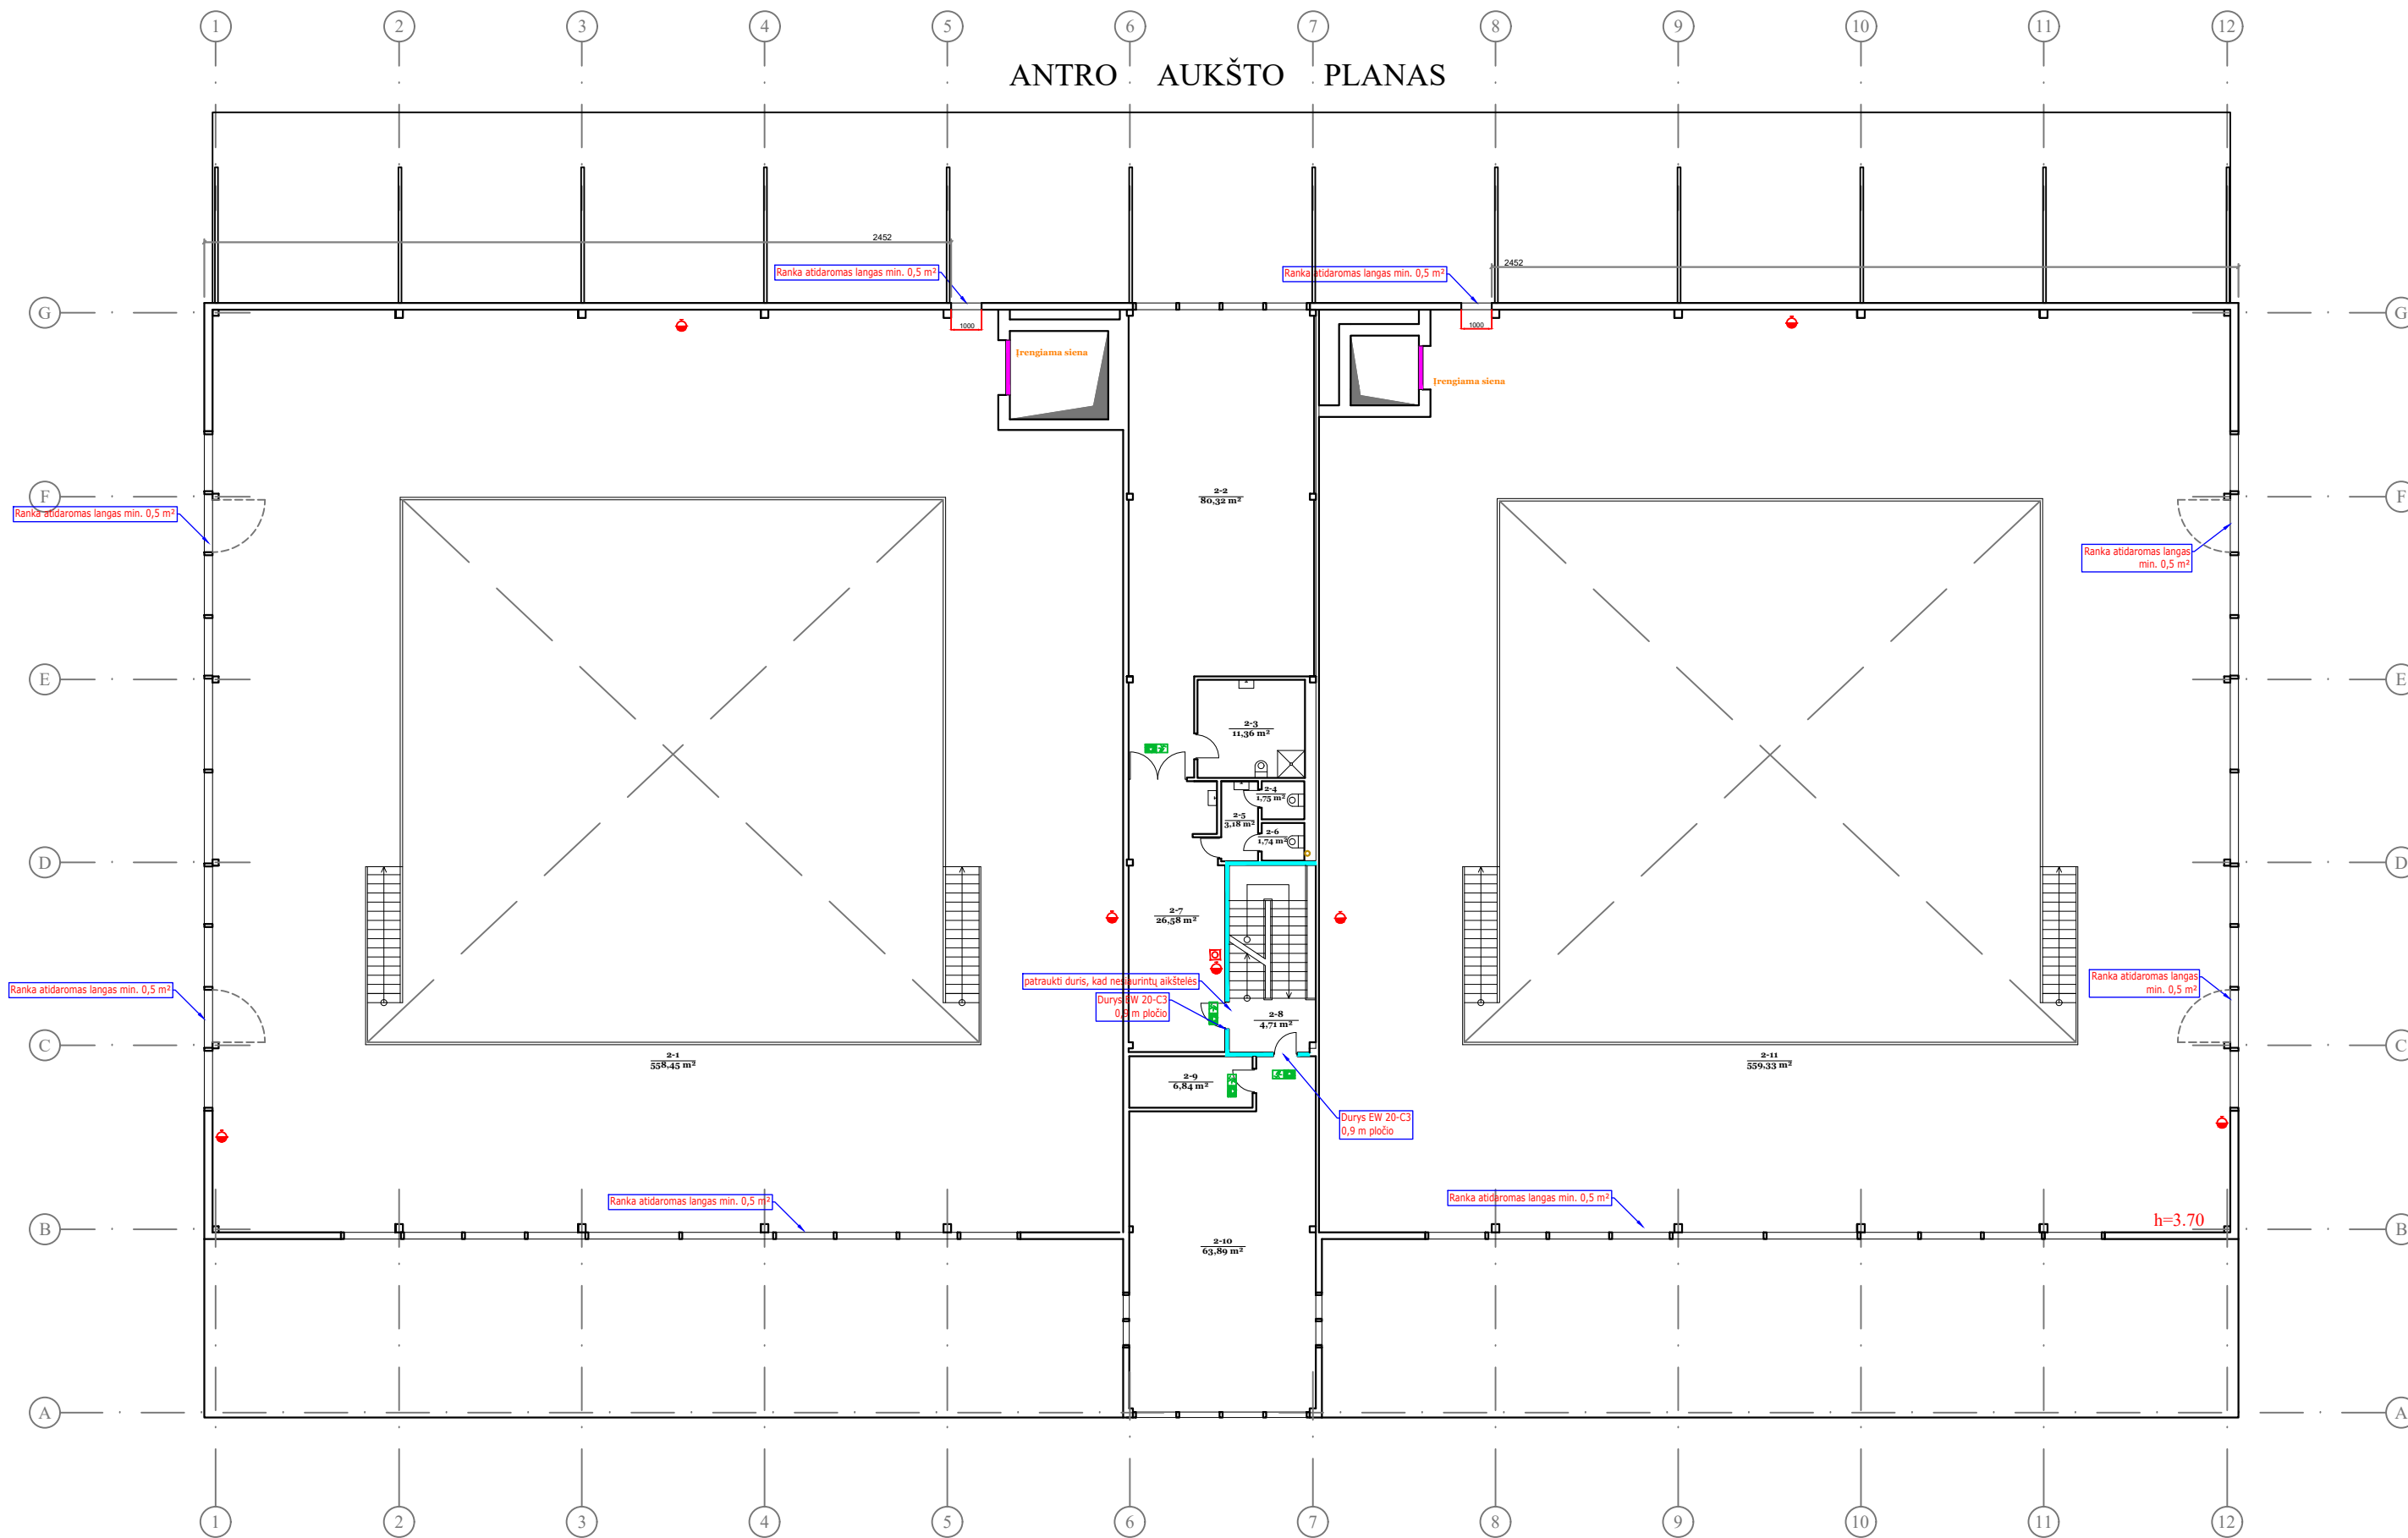


ŽENKLŲ REIKŠMĖS	
	EVAKUACIJOS KELIAS
	EVAKUACIJOS ŽENKLAS (lipdukas)
	GAISRINIS ČIAUPAS (20 M ŽARNOS)
	EVAKUACINIS IŠĖJIMAS
	E1 45 (Angų užplėdas E1 30)
	PAVOJAUS SIGNALIZAVIMO ĮTAISAS
	EI 60
	REI 60
	REI 30

RAUDONAS GIPSAS

12 cm STORIO SILIKATINIŲ PLYTŲ MŪRAS
12 cm STORIO SILIKATINIŲ PLYTŲ MŪRAS
12 cm STORIO SILIKATINIŲ PLYTŲ MŪRAS

TREČIO AUKŠTO PLANAS

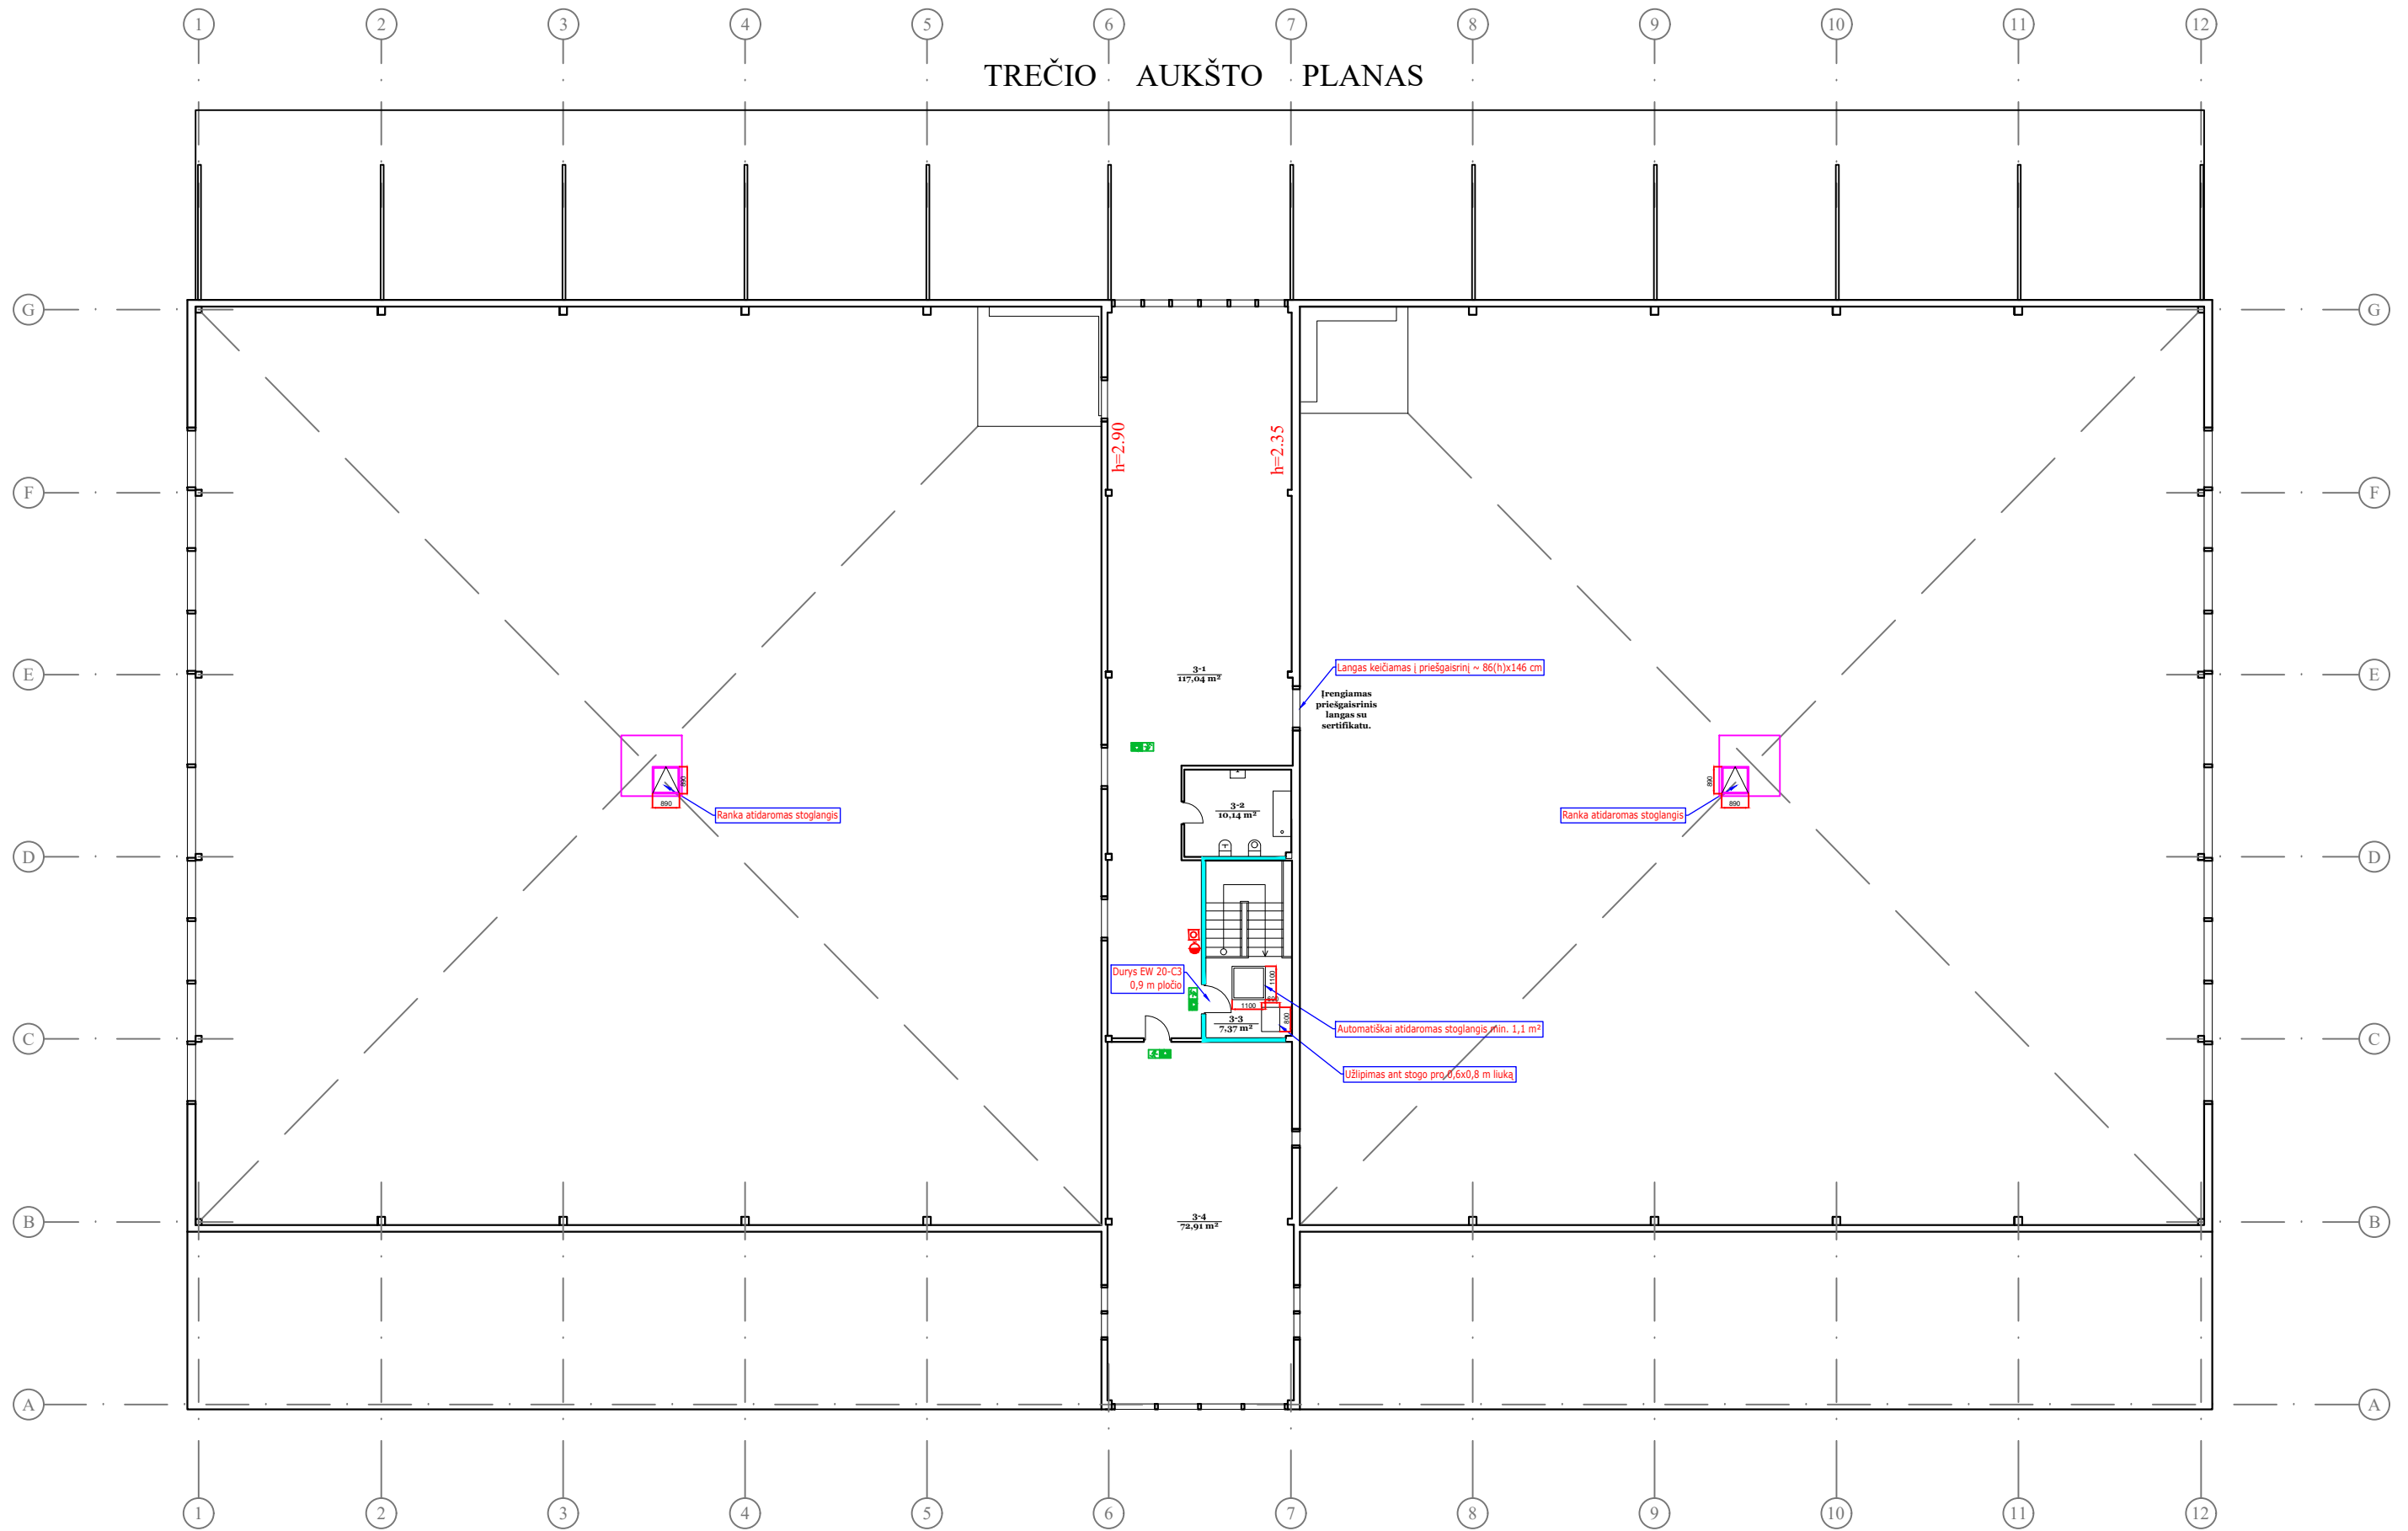


ŽENKLŲ REIKŠMĖS	
	EVAKUACIJOS KELIAS
	EVAKUACIJOS ŽENKLAS (lipdukas)
	GAISRINIS ČIAUPAS (20 M ŽARNOS)
	EVAKUACINIS IŠĖJIMAS
	EI 45 (Angų užpildas EI 30)
	PAVOJAUS SIGNALIZAVIMO ĮTAISAS
	EI 60
	REI 60
	REI 30

RAUDONAS GIPSAS

12 cm STORIO SILIKATINIŲ PLYTŲ MŪRAS
 12 cm STORIO SILIKATINIŲ PLYTŲ MŪRAS
 12 cm STORIO SILIKATINIŲ PLYTŲ MŪRAS

STOGO PLANAS

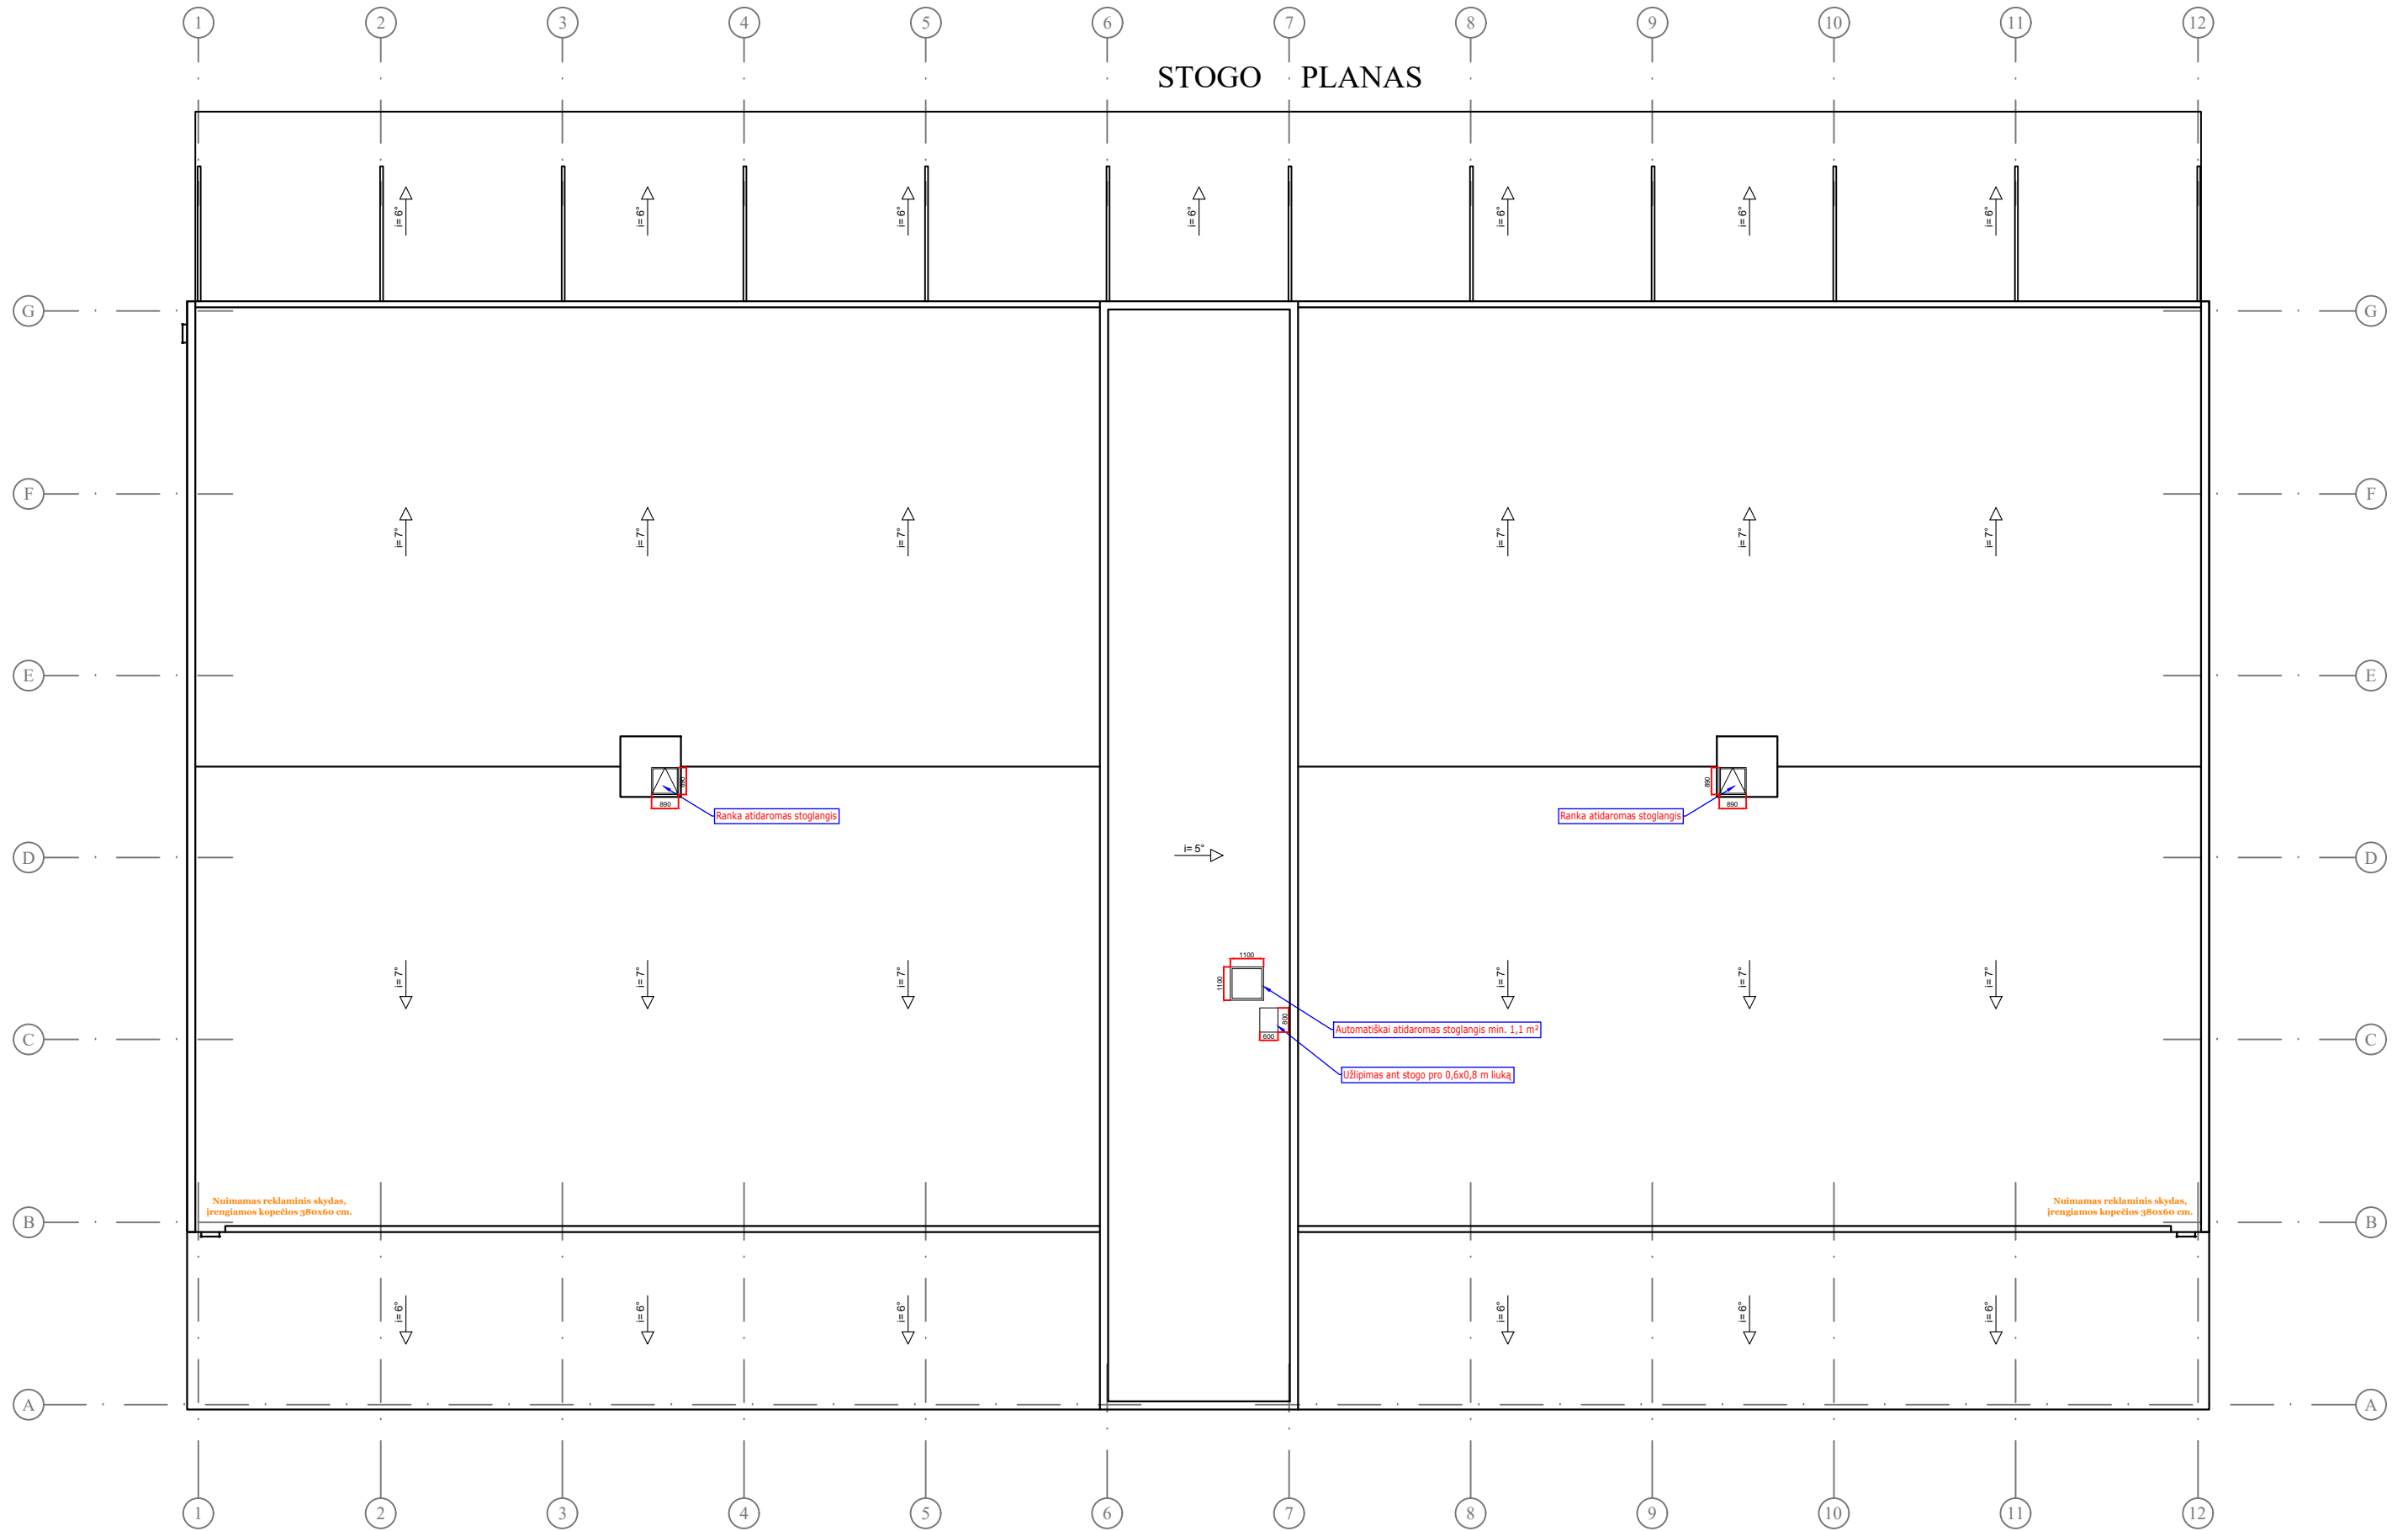

ŽENKLŲ REIKŠMĖS	
	EVAKUACIJOS KELIAS
	EVAKUACIJOS ŽENKLAS (lipdukas)
	GAISRINIS ČIAUPAS (20 M ŽARNOS)
	EVAKUACINIS IŠĖJIMAS
	E1 45 (Angų užpildas E1 30)
	PAVOJAUS SIGNALIZAVIMO ĮTAISAS
	EI 60
	REI 60
	REI 30

RAUDONAS GIPSAS

12 cm STORIO SILIKATINIŲ PLYTŲ MŪRAS
12 cm STORIO SILIKATINIŲ PLYTŲ MŪRAS
12 cm STORIO SILIKATINIŲ PLYTŲ MŪRAS