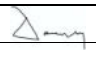


**Architekto V.Daunoro
projektavimo firma**
Taikos g. 11, 29145 Anykščiai
Mob. tel. (8-687) 51860
El. paštas: daunoras@res.lt

PROJEKTO NR.:	2105-3 -PP		
STATYTOJAS:	J. G.		
PROJEKTO PAVADINIMAS:	GYVENAMOSIOS PASKIRTIES (VIENO BUTO) PASTATO UNIKALUS NR. 3494-0002-0012 ANYKŠČIŲ R.SAV., ANYKŠČIŲ M., LIUDIŠKIŲ G. 19 PASKIRTIES KEITIMO Į VIEŠBUČIŲ PASKIRTĮ, PASTATO REKONSTRAVIMO PROJEKTAS		
STATINYS:	VIEŠBUČIŲ PASKIRTIES PASTATAS– TRUMPALAIKIO APGYVENDINIMO PASTATAS (VIEŠBUČIAI, MOTELIAI IR SVEČIŲ NAMAI); (STR 1.01.03:2017), NEYPATINGOS KATEGORIJOS PASTATAS		
STATYBOS RŪŠIS	STATINIO REKONSTRAVIMAS		
ADRESAS	ANYKŠČIŲ R.SAV., ANYKŠČIŲ M., LIUDIŠKIŲ G. 19		
STADIJA:	PROJEKTINIAI PASIŪLYMAI		
BYLA:	B-1	BYLOS LAIDA:	0
BYLOS IŠLEIDIMO DATA:	2021-05		


Direktorius		Vytenis Daunoras
-------------	--	------------------

Projekto vadovas		Vytenis Daunoras
------------------	--	------------------

Architekto V. Daunoro projektavimo firma Taikos g. 11, 29145 Anykščiai		Gyvenamosios paskirties (vieno buto) pastato unikalus Nr. 3494-0002-0012 Anykščių r.sav., Anykščių m., Liudiškių g. 19 paskirties keitimo į viešbučių paskirtį, pastato rekonstravimo projektiniai pasiūlymai		
AIŠKINAMASIS RAŠTAS				
Projekto pavadinimas	Gyvenamosios paskirties (vieno buto) pastato unikalus Nr. 3494-0002-0012 Anykščių r.sav., Anykščių m., Liudiškių g. 19 paskirties keitimo į viešbučių paskirtį, pastato rekonstravimo projektas			
Statybos vieta	Anykščių r.sav., Anykščių m., Liudiškių g. 19			
Sklypo kadastrinis numeris, paskirtis	3403/0011:54; sklypo paskirtis – kita, žemės sklypo naudojimo būdas – komercinės paskirties objektų teritorijos			
Sklypo plotas	0,0253 ha			
Statybos rūšis	Statinio rekonstravimas (STR 01.01.08:2002)			
Statinio paskirtis	Esama paskirtis: 6.1. Gyvenamosios paskirties (vieno buto) pastatai; Būsima paskirtis: 7.1. viešbučių paskirties pastatai – trumpalaikio apgyvendinimo pastatai (viešbučiai, moteliai ir svečių namai); (STR 1.01.03:2017)			
Statinių kategorija, Unikalus Nr.	Neypatingasis (STR 1.01.03:2017) 3494-0002-0012			
Atsparumo ugniai laipsnis	II			
Statytojas (užsakovas)	T.F.			
Projekto vadovas	Arch. Vytenis Daunoras (kvalifikacijos atestatas Nr. A 885)			
Projektavimo stadija	Projektiniai pasiūlymai. Projekto detalumas nustatytas, įvertinus statinio specifiką ir STR 1.04.04:2017 nustatytus projekto sudėties reikalavimus			
<p>Gyvenamosios paskirties (vieno buto) pastato unikalus Nr. 3494-0002-0012 Anykščių r.sav., Anykščių m., Liudiškių g. 19 paskirties keitimo į viešbučių paskirtį, pastato rekonstravimo projektiniai pasiūlymai atlikti vadovaujantis statybos įstatymu ir kitais įstatymais, reglamentuojančiais esminius statinio reikalavimus, kitais teisės aktais, normatyviniais statybos techniniais dokumentais, normatyviniais statinio saugos ir paskirties dokumentais.</p> <p style="text-align: center;">1. Projektuojamo statinio ir statybos vietos apibūdinimas</p>				
Žemės sklypas	Adresas: Anykščių r.sav., Anykščių m., Liudiškių g. 19. Skl. K Nr. 3403/0011:54, sklypo paskirtis – kita, žemės sklypo naudojimo būdas – komercinės paskirties objektų teritorijos. Sklypo plotas. 0,0253 ha Žemės sklypo savininkas T.F., S.F.			
Laida	Data	Keitimų pavadinimas (priežastis)		
Atestato Nr.	Architekto V. Daunoro projektavimo firma Taikos g. 11, 29145 Anykščiai		Gyvenamosios paskirties (vieno buto) pastato unikalus Nr. 3494-0002-0012 Anykščių r.sav., Anykščių m., Liudiškių g. 19 paskirties keitimo į viešbučių paskirtį, pastato rekonstravimo projektiniai pasiūlymai	
	PV	V. Daunoras		2021-05
PP	Statytojas: T.F.		2105-3-PP-AR. B-1	Lapas 1
				Lapų 7

Architekto V. Daunoro projektavimo firma Taikos g. 11, 29145 Anykščiai	Gyvenamosios paskirties (vieno buto) pastato unikalus Nr. 3494-0002-0012 Anykščių r.sav., Anykščių m., Liudiškių g. 19 paskirties keitimo į viešbučių paskirtį, pastato rekonstravimo projektiniai pasiūlymai								
Klimatinės sąlygos.	Pagal RSN 156 – 94 „Statybinė klimatologija“ duomenis Anykščiuose yra: vidutinė metinė oro temperatūra +5,8 C; temperatūros minimumas -42,90 C; temperatūros maksimumas +34,4 C; santykinis metinis oro drėgnumas 80%; vidutinis metinis kritulių kiekis 600-650 mm; maksimalus paros kritulių kiekis (absolūtus maksimumas) 73 mm. vidutinis metinis vėjo greitis 3-3,5 m/s; Pagal STR 2.05.04:2003 Utenos m. priskiriamas I – jam vėjo apkrovos rajonui su pagrindine atskaitine vėjo greičio reikšme 24 m/s Pagal STR 2.05.04:2003 „Poveikiai ir apkrovos“ Anykščių m. priskiriamas II – jam sniego apkrovos rajonui su sniego antžeminės apkrovos charakteristine reikšme 1,6 kN/m ² (120 kg/m ²).								
Reljefas	Sklypo reljefas lygus. altitudės kinta nuo 89,50 iki 88,50 (peraukštėjimas sklype didėjantis pietų kryptimi 1,0 m.)								
Specialiosios sklypo naudojimo sąlygos	Valstybiniai parkai; Elektros tinklų apsaugos zonos;								
Žemės sklype esantys statiniai	Sklype yra gyvenamasis namas u.Nr. 3494-0002-0012; Kiti inžineriniai statiniai u.Nr. 3494-0002-0012 (Kiti inžineriniai statiniai p.)								
Žemės sklypo aptvėrimas	Sklypas neaptvertas								
Sklypo apželdinimas	Sklypas yra apželdintas. Želdinių plotas užima didesnę negu 15 procentų sklypo ploto dalį.								
Žemės sklype esantys inžineriniai tinklai	Sklype yra elektros energijos tiekimo tinklai, vandentiekio, buitinių nuotekų.								
Privažiavimai, takai, keliai, aikštelės	Į žemės sklypą įvažiuojama iš esamo kelio C kategorijos gatvės (Liudiškių g.) pietvakarinėje sklypo dalyje per esamą nuovažą.								
Sklypo gretimybės	Pietvakarinė sklypo dalis ribojasi su infrastruktūros teritorija - Liudiškių g., Pietrytinė sklypo dalis ribojasi su infrastruktūros teritorija - Kęstučio g., Šiaurės vakarų, šiaurės rytų sklypo dalys ribojasi su privačiais žemės sklypais.								
Atlikti tyrimai	Toponuotrauką parengė UAB „Geoplėtra“.								
<p><u>Žemės sklypas yra urbanizuotoje teritorijoje, kuriai neparengti detalieji planai. Numatomi statybos darbai atitinka savivaldybės lygmens bendrojo plano ir vietovės lygmens bendrojo plano sprendinius.</u></p>									
2105-3-PP-AR. B-1			<table border="1"> <thead> <tr> <th>Lapas</th> <th>Lapų</th> <th>Laida</th> </tr> </thead> <tbody> <tr> <td>2</td> <td>7</td> <td>0</td> </tr> </tbody> </table>	Lapas	Lapų	Laida	2	7	0
Lapas	Lapų	Laida							
2	7	0							

Ištrauka iš Anykščių miesto teritorijos bendrojo plano keitimo pagrindinio brėžinio:

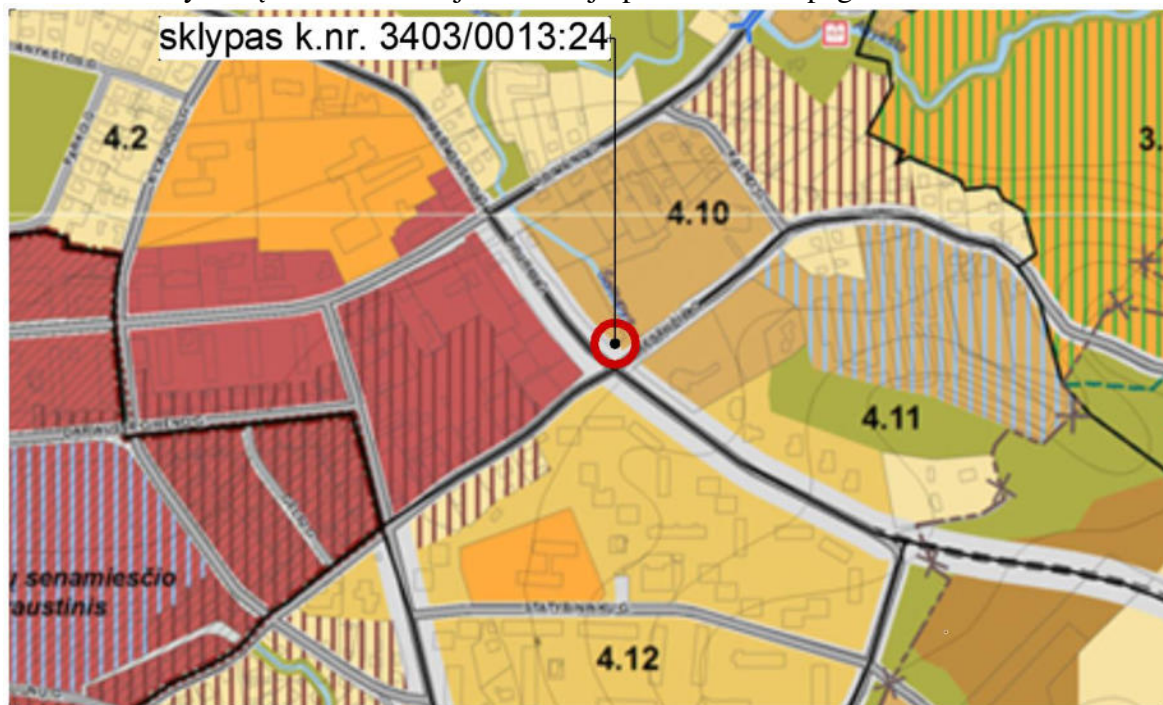

Teritorijos pavadinimas (funkcinės zonos)	Žymėjimas	Vyraujantys teritorijos (funkcinės zonos) požymiai	Galimos pagrindinės tikslinės žemės naudojimo paskirtys bei naudojimo būdai
URBANIZUOTA IR URBANIZUOJAMA TERITORIJA:			
Teritorijos tinkamos gyventi			
Mišrios teritorijos		Mišrios teritorijos su visuomenine, komercine, rekreacine, gyvenamąja statyba. Statomi negyvenamieji pastatai neturintys neigiamos įtakos gyvenamosios aplinkos kokybei.	Konservacinės paskirties (tik saugomų objektų teritorijose); Kitos paskirties: - gyvenamosios teritorijos, - visuomeninės paskirties teritorijos, - komercinės paskirties objektų teritorijos, - rekreacinės teritorijos, - inžinerinės infrastruktūros teritorijos, - bendro naudojimo teritorijos.
Mišrios intensyvaus užstatymo teritorijos.			
Mišrios vidutinio užstatymo intensyvumo teritorijos.			
Mišrios mažo užstatymo intensyvumo teritorijos.			
Modernizuojamos ir/ar konvertuojamos teritorijos			

Ištrauka iš ŠŽNS DR10LT duomenų rinkinio.



Savivaldybės riba

■ Savivaldybės riba

Sklypų ribos

□ Sklypų ribos

Saugomos teritorijos

▨ Saugomos teritorijos

Kultūros paveldo teritorijos

▨ Kultūros paveldo teritorijos

0.4 kV požeminė linija

✂

Vidutinio slėgio skirstomasis vamzdynas

—

Mažo slėgio skirstomasis vamzdynas

—

Rekonstruojamas pastatas
patenka į Anykščių regioninio parko
teritoriją.

2105-3-PP-AR. B-1

Lapas	Lapų	Laida
4	7	0

Architekto V. Daunoro projektavimo firma Taikos g. 11, 29145 Anykščiai	Gyvenamosios paskirties (vieno buto) pastato unikalus Nr. 3494-0002-0012 Anykščių r.sav., Anykščių m., Liudiškių g. 19 paskirties keitimo į viešbučių paskirtį, pastato rekonstravimo projektiniai pasiūlymai
---	---

2. Rekonstruojamo pastato techniniai rodikliai

Pavadinimas	Mato vienetas	Kiekis	Pastabos
I. SKLYPAS 3403/0011:54			
sklypo plotas	m ²	253	
sklypo užstatymo tankumas	%	56	
sklypo užstatymo intensyvumas		0,77	

II. GYVENAMIEJI PASTATAI

2.1. Viešbučių paskirties pastatas (neypatingasis, U. Nr. 3494-0002-0012) paskirties kodas 7.1)

bendras plotas	m ²	195	
pastato tūris	m ³	887	
aukštų skaičius	vnt.	2	
pastato aukštis	m	7,30	
Numerių (kambarių) skaičius	vnt.	6	
Prekybos salės plotas	m ²	33,29	
Energinio naudingumo klasė		C	
Pastato (patalpų) akustinio komforto sąlygų klasė.		C	
Statinio atsparumo ugniai laipsnis		II	

IV. INŽINERINIAI TINKLAI

4.1. Vandentiekio tinklas I gr. nesudėtingasis statinys.

4.1.1. ilgis	m	1,2	
4.1.2. vamzdžio skersmuo	mm	32	
4.2. buitinių nuotekų tinklas. I gr. nesudėtingasis st.			
4.2.1. ilgis	m	1,0	
4.2.2. vamzdžio skersmuo	mm	160	

V. KITI STATINIAI

3.1. Terasa (medinė) (nesudėtingas I grupės inžinerinis statinys)(kiti inžineriniai statiniai paskirties kodas12)

Plotas	m ²	6,08	
--------	----------------	------	--

3.2. Takai (akmens trinkelėlių danga) (nesudėtingas I grupės inžinerinis statinys)(kiti inžineriniai statiniai paskirties kodas12)

Plotas	m ²	21	
--------	----------------	----	--

Gyvenamosios paskirties (vieno buto) pastato unikalus Nr. 3494-0002-0012 Anykščių r.sav., Anykščių m., Liudiškių g. 19 paskirties keitimo į viešbučių paskirtį, pastato rekonstravimo projektiniai pasiūlymai atlikti vadovaujantis statybos įstatymu ir kitais įstatymais, reglamentuojančiais esminius statinio reikalavimus, kitais teisės aktais, normatyviniais statybos techniniais dokumentais, normatyviniais statinio saugos ir paskirties dokumentais.

Vykdamas visus projekte keliamus reikalavimus patalpų išplanavimui, projekto sprendiniai bus palankūs darbo saugos, gaisrosaugos, higienos aspektu.

Nuorodos, kuriomis vadovautasi rengiant projektą ir būtina vadovautis vykdant tolesnius projektavimo, statybos ir eksploatacijos darbus: LR planuojamos ūkinės veiklos poveikio aplinkai vertinimo įstatymas; LR teritorijų planavimo įstatymas; Specialiosios žemės ir miško naudojimo sąlygos; LR statybos įstatymas; kiti LR įstatymai, poįstatyminiai aktai, normos.

2105-3-PP-AR. B-1

Lapas	Lapų	Laida
5	7	0

Architekto V. Daunoro projektavimo firma Taikos g. 11, 29145 Anykščiai	Gyvenamosios paskirties (vieno buto) pastato unikalus Nr. 3494-0002-0012 Anykščių r.sav., Anykščių m., Liudiškių g. 19 paskirties keitimo į viešbučių paskirtį, pastato rekonstravimo projektiniai pasiūlymai
---	---

3. Projektiniai sklypo sutvarkymo sprendiniai

Reljefas	Reljefo keitimas ar formavimas projekte nenumatomas.
Lauko inžineriniai tinklai ir įrenginiai	<ol style="list-style-type: none"> 1. Vandens tiekimui į gyvenamą namą naudojamas ant sklypo ribos esamas centrinio miesto vandentiekio tinklo prisijungimo šulinys. Į rekonstruojamą pastatą projektuojamas vandentiekio įvadas PE D32 vamzdžiais. L=1,2 m 2. Butinių nuotekų šalinimui iš gyvenamojo namo naudojami sklype esamas butinių nuotekų tinklai, prijungti prie centrinių miesto tinklų. Į rekonstruojamą pastatą projektuojama butinių nuotekų įvadiniai tinklai PE D160 vamzdžiais. L=1,0 m 3. Naudojami, nekeičiami esami įvadiniai elektros 0,4 kV tinklai.
Žemės sklype projektuojami pastatai	<ol style="list-style-type: none"> 1. Paskirties keitimas iš gyvenamosios paskirties (vieno buto) į viešbučių paskirtį; 2. Viešbučių paskirties pastato rekonstravimas.
Kiti statiniai ir teritorijos tvarkymo įrenginiai	<ol style="list-style-type: none"> 1. Prieigoms naudojamas Liūdiškių g. esama nuovaža. 2. Projektuojamas takas su sustiprinta akmens trinkelė danga ir aikštelė su sustiprinta ažūrinių betono plytelių danga 78,91 m² ploto; 3. Projektuojama medinė terasa 6,08m² ploto. 4. Viešbučių paskirties pastate – svečių namuose yra 6 kambariai. Pastato dalies patalpų paskirtis – prekybos (Specializuota vienos prekių grupės –vaikų drabužių parduotuvė). Prekybos salės plotas – 33,29 m². Remiantis STR 2.06.04:2014 reikalavimais, projektuojamos 3 automobilių stovėjimo vietos svečių namų poreikiams ir 1 automobilių stovėjimo vieta prekybos paskirties patalpų poreikiams.
Sklypo apželdinimas	Sklypo dalis apželdinama veja bei naudojamos ažūrinės betono plytelės, kurių 60 % želdinama. Bendras želdinių plotas– 67 m ² (t.y. 26 % sklypo ploto).

4. Architektūros ir konstrukcijų dalies sprendiniai

4.1. Rekonstruojamas viešbučių paskirties pastatas.

Pastato (patalpų) funkcinio ryšio ir zonavimo sprendiniai

Viešbučių paskirties pastate – svečių namuose projektuojami 6 kambariai. Pastato dalies patalpų paskirtis – prekybos - specializuota vienos prekių grupės parduotuvė, kurioje bus prekiaujama vaikų drabužiais. Prekybos salės plotas – 33,29 m².

Pastato pirmame aukšte projektuojamos patalpos:

Žymėjimas	Patalpos pavadinimas	Plotas
01	Parduotuvė	33,29
02	Poilsio kamb.	2,38
03	San. mazgas	4,23
04	Pagalbinė pat.	3,53
05	Numeris	18,81
06	San. mazgas	4,94
07	Numeris	12,49
08	Kambarys	10,43
09	San. mazgas	4,92
		95,02 m ²

2105-3-PP-AR. B-1

Lapas	Lapų	Laida
6	7	0

Architekto V. Daunoro projektavimo firma Taikos g. 11, 29145 Anykščiai	Gyvenamosios paskirties (vieno buto) pastato unikalus Nr. 3494-0002-0012 Anykščių r.sav., Anykščių m., Liudiškių g. 19 paskirties keitimo į viešbučių paskirtį, pastato rekonstravimo projektiniai pasiūlymai
---	---

Pastato antrame aukšte projektuojamos patalpos:

Žymėjimas	Patalpos pavadinimas	Plotas
1.1	Holas	4,61
1.2	Numeris	24,91
1.3	San. mazgas	4,16
1.4	Pagalbinė pat.	3,46
1.5	Numeris	15,95
1.6	San. mazgas	3,79
1.7	Numeris	15,47
1.8	San. mazgas	3,83
1.9	Numeris	16,53
1.10	San. mazgas	5,46
		98,17 m ²

Statinio tūriniai sprendimai: Projektuojamas pastatas dviejų tūrių su jungiamąja vestibulio dalimi. Tūriai stačiakampės ir trapecijos formų, 7,4 x 11,7 m ir 5,3 x 6,6 m, bendri pastato gabaritai 11,5 x 15,7; 7,30 m aukščio.

Statinio konstrukcijos:

Projektuojamo pastato pamatai: armuoto betono gręžtiniai, išorės sienos – silikatinių blokelių mūro, apšiltintu mineralinės vatos plokštėmis, su ventiliuojamu fasadu, medinių dalylenčių apdaila. Vidinė laikanti siena iš silikatinių blokelių mūro. Pertvaros: silikatinių blokelių mūro. Pirmo aukšto perdenginys – surenkamų armuoto betono kiaurymėtu plokščių.

Stogas: šlaitinis, sutapdintas, medinių gegnių konstrukcija, apšiltintas mineralinės vatos plokštėmis, ventiliuojamas. Stogo danga – prilydoma ritininė bituminė danga ant OSB plokštės.

Nuotekų tvarkymo, atliekų tvarkymo būdai:

Vanduo tiekiamas iš miesto centralizuotų tinklų.

Nuotekų šalinimui prisijungiama prie miesto centralizuotų tinklų.

Numatomas vidutinis vandens suvartojimo kiekis pastatui – 1,70 m³/d.



Šildymas – vėdinimas:

Pastatui šildyti numatomas šilumos siurblys oras – vanduo. Geriamas vanduo pašildomas šilumos siurbliu ir elektriniai vandens pašildytuvais.

Pastatas vėdinamas natūralia ventiliacijos sistema per langus ir orlaides languose.

2105-3-PP-AR. B-1	Lapas	Lapų	Laida
	7	7	0

0. Situacijos schema 1:5000

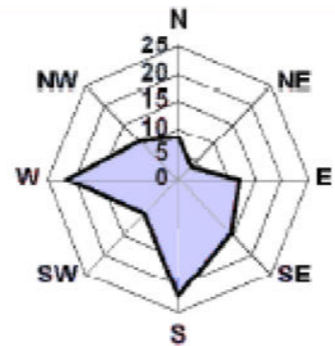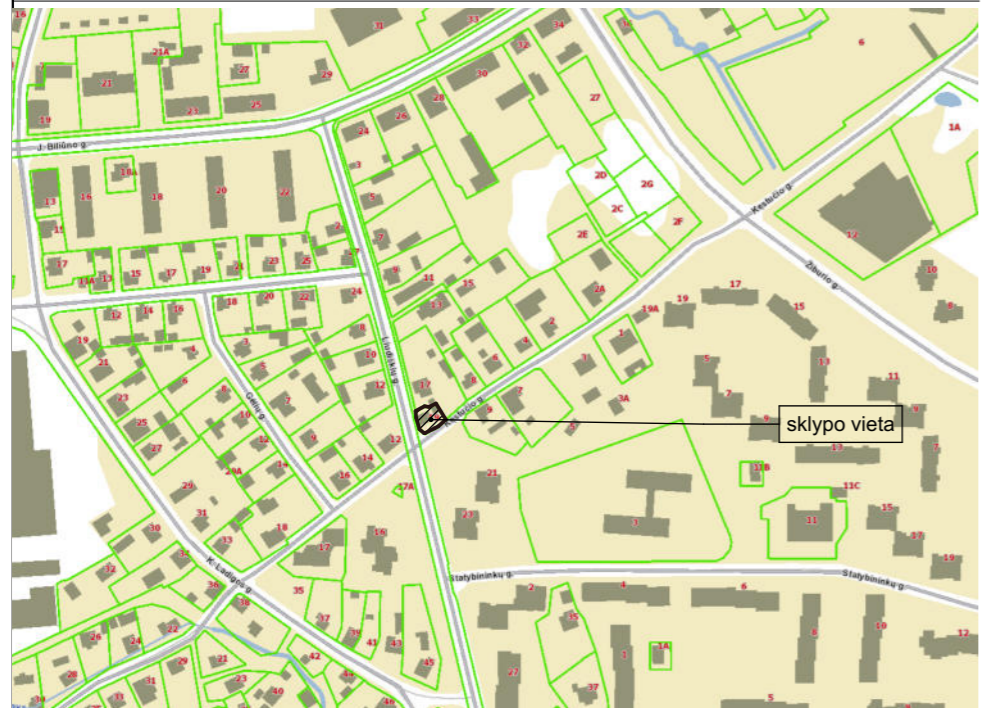


SUTARTINIAI PAŽYMĖJIMAI	
	Sklypo ribos
	Rekonstruojamas namas 141 m ² užstatyto ploto
	Projektuojama automobilių stovėjimo aikštelė
	Projektuojamo pastato stogo kontūras
	Rekonstruojamo pastato kontūras
	Griaunami ūkiniai pastatai
	Projektuojami takai akmens trinkelėlių danga 20,80 m ²
	Projektuojama ažūrinių betono plytelių danga 58,11 m ²
	Projektuojama medinė terasa 6,08 m ²
	Transporto eismo sklype schema
	Projektuojami buitinių nuotekų tinklai L=30,15 m, D=110mm
	Projektuojami vandentiekio tinklai L=30,15 m, D=32mm
	Esamas vandentiekio tinklas
	Esamas buitinių nuotekų tinklas
	automobilių stovėjimo vietos (4 v.)
	veja 33,05 m ²
	esamas įvažiavimas į sklypą
	Projektuojama atraminė sienutė

PAGRINDINIAI RODIKLIAI		
NR.	PAVADINIMAS	KIEKIS
1	Sklypo (k.Nr.3403/0011:54) plotas	253 m ²
2	Užstatymo tankumas	56%
3	Užstatymo intensyvumas	0,77
4	Užstatymo plotas (pastatas ir stoginė)	141 m ²
5	Technogeninių dangų plotas	78,91 m ²
6	Apželdintas plotas (veja+60% ažūrinių betono trinkelėlių ploto)	67 m ²
Gyvenamojo namo rodikliai		
1	Bendrasis plotas	195 m ²
2	Naudingas plotas	84,76m ²
3	Pastato aukštis	7,30 m
4	Pastato tūris	887 m ³
5	Aukštų sk.	2
Pastato konstrukcinė schema		
1	Pamatai	Betono gręžtiniai
2	Išorės sienos	Silikatinių blokelių mūras
3	Perdanga	Armuoto betono
4	denginys	medinis
5	Stogas	Medinių sijų k.

1:500


Atestato Nr.	Architekto V. Daunoro projektavimo firma			Statinio projekto pavadinimas Gyvenamosios paskirties (vieno buto) pastato unikalus Nr. 3494-0002-0012 Anykščių r.sav., Anykščių m., Liudiškių g. 19 paskirties keitimo į viešbučių paskirtį, pastato rekonstravimo projektas	
A885	PV	V. Daunoras	2021 05	Dokumento pavadinimas Sklypo planas su gretima urbanistine aplinka	Laida
	arch.	E. Daunoraitė	2021 05		
A885	PDV(arch.)	V. Daunoras	2021 05		
PP	Statytojas: T.F			2105-3-PP-SA. B-1	Lapas 1
					Lapų 8

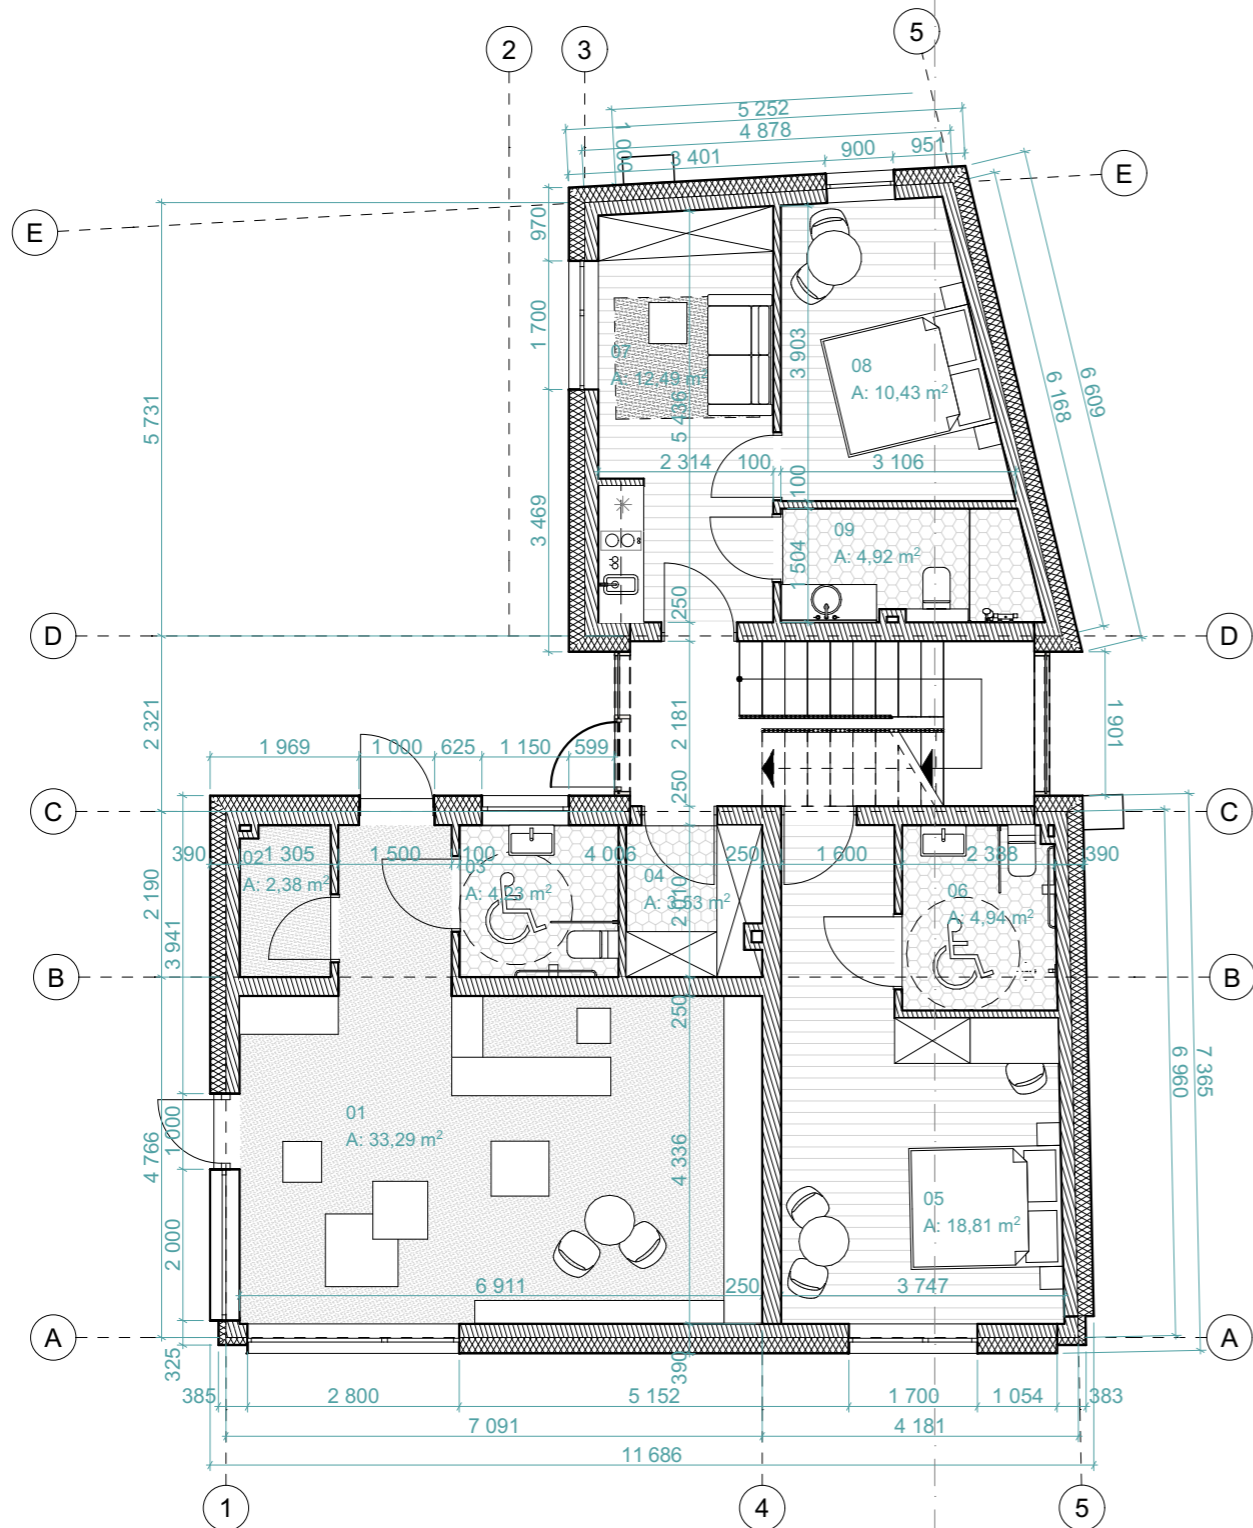

Pirmo aukšto patalpų žiniaraštis		
Žymėjimas	Patalpos pavadinimas	Plotas
01	Parduotuvė	33,29
02	Poilsio kamb.	2,38
03	San. mazgas	4,23
04	Pagalbinė pat.	3,53
05	Numeris	18,81
06	San. mazgas	4,94
07	Numeris	12,49
08	Kambarys	10,43
09	San. mazgas	4,92
		95,02 m ²

1:100


Atestato Nr.	Architekto V. Daunoro projektavimo firma			Statinio projekto pavadinimas Gyvenamosios paskirties (vieno buto) pastato unikalus Nr. 3494-0002-0012 Anykščių r.sav., Anykščių m., Liudiškių g. 19 paskirties keitimo į viešbučių paskirtį, pastato rekonstravimo projektas	
A885	PV	V. Daunoras	2021 05	Dokumento pavadinimas	
	arch.	E. Daunoraitė	2021 05	Pirmo aukšto planas	
A885	PDV(arch.)	V. Daunoras	2021 05	Lapas	Lapų
PP	Statytojas: T.F			2105-3-PP-SA. B-2	2 / 8

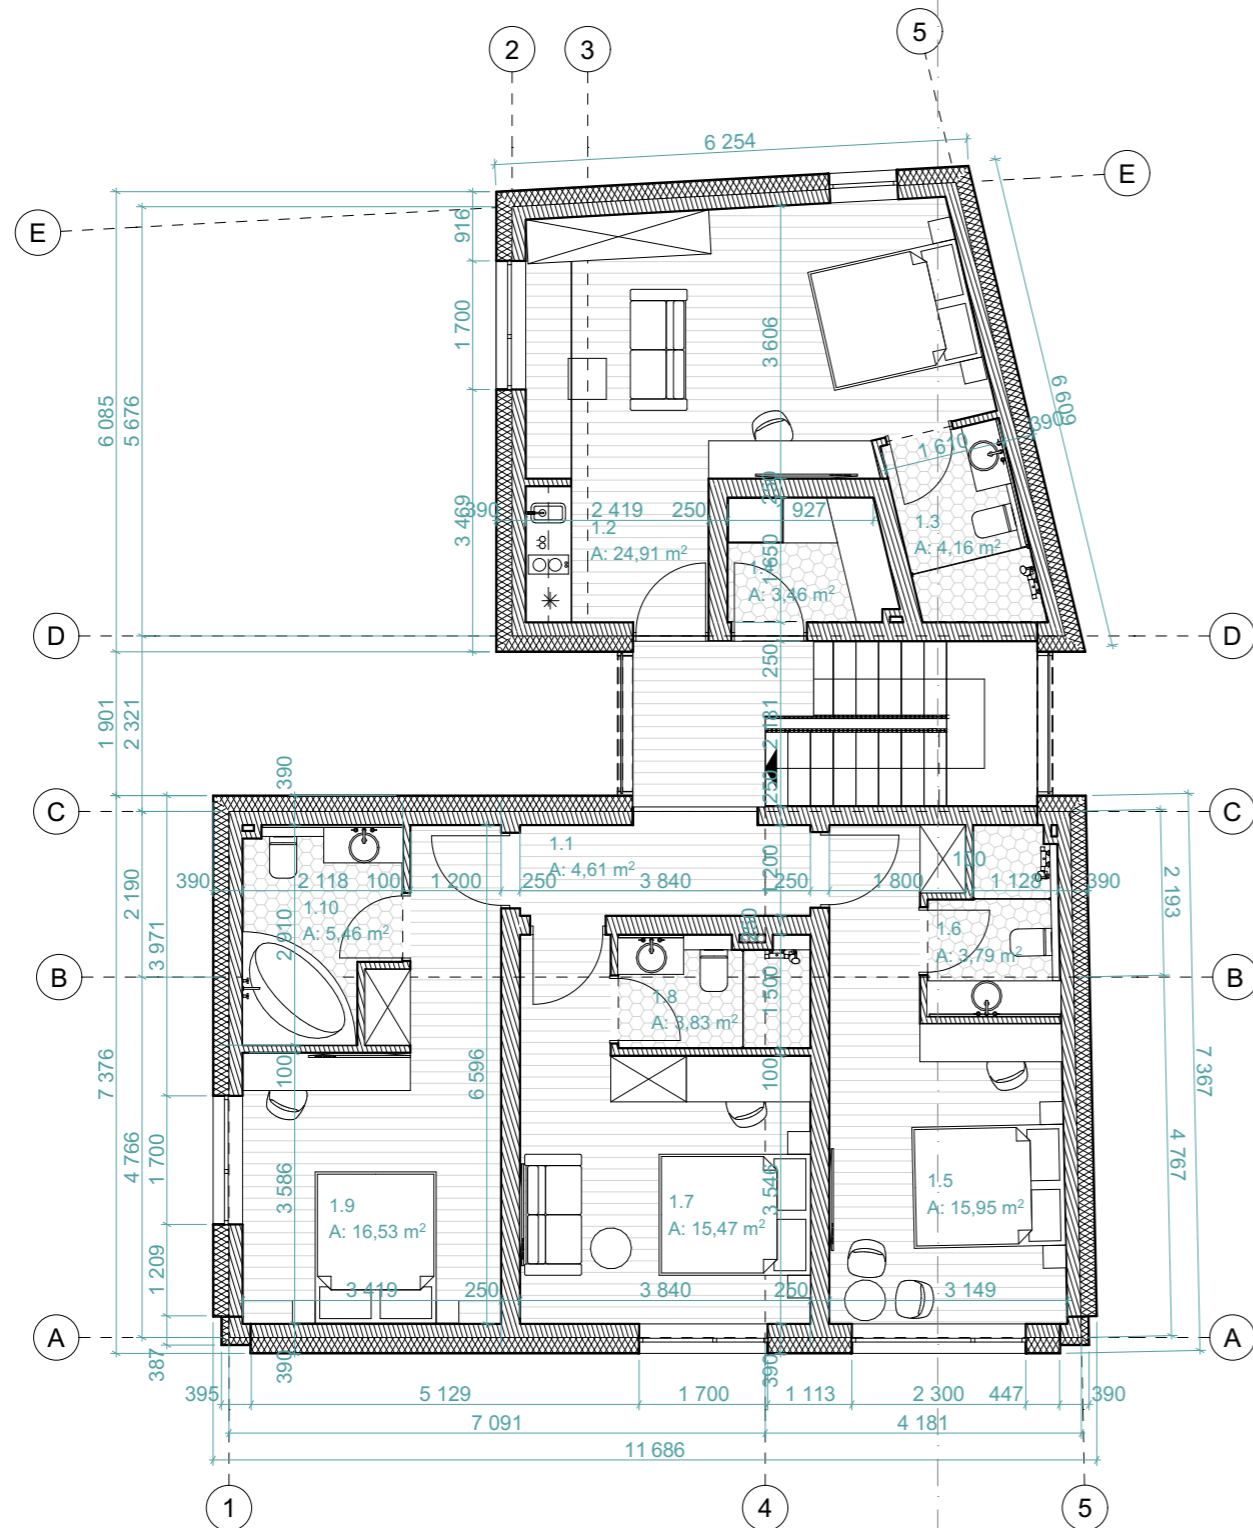

Antro aukšto patalpų žiniaraštis		
Žymėjimas	Patalpos pavadinimas	Plotas
1.1	Holas	4,61
1.2	Numeris	24,91
1.3	San. mazgas	4,16
1.4	Pagalbinė pat.	3,46
1.5	Numeris	15,95
1.6	San. mazgas	3,79
1.7	Numeris	15,47
1.8	San. mazgas	3,83
1.9	Numeris	16,53
1.10	San. mazgas	5,46
		98,17 m ²


1:100

Atestato Nr.	Architekto V. Daunoro projektavimo firma			Statinio projekto pavadinimas Gyvenamosios paskirties (vieno buto) pastato unikalus Nr. 3494-0002-0012 Anykščių r.sav., Anykščių m., Liudiškių g. 19 paskirties keitimo į viešbučių paskirtį, pastato rekonstravimo projektas	
A885	PV	V. Daunoras	2021 05	Dokumento pavadinimas	
	arch.	E. Daunoraitė	2021 05	Antro aukšto planas	
A885	PDV(arch.)	V. Daunoras	2021 05	Lapas	Lapų
PP	Statytojas: T.F			2105-3-PP-SA. B-3	3 / 8

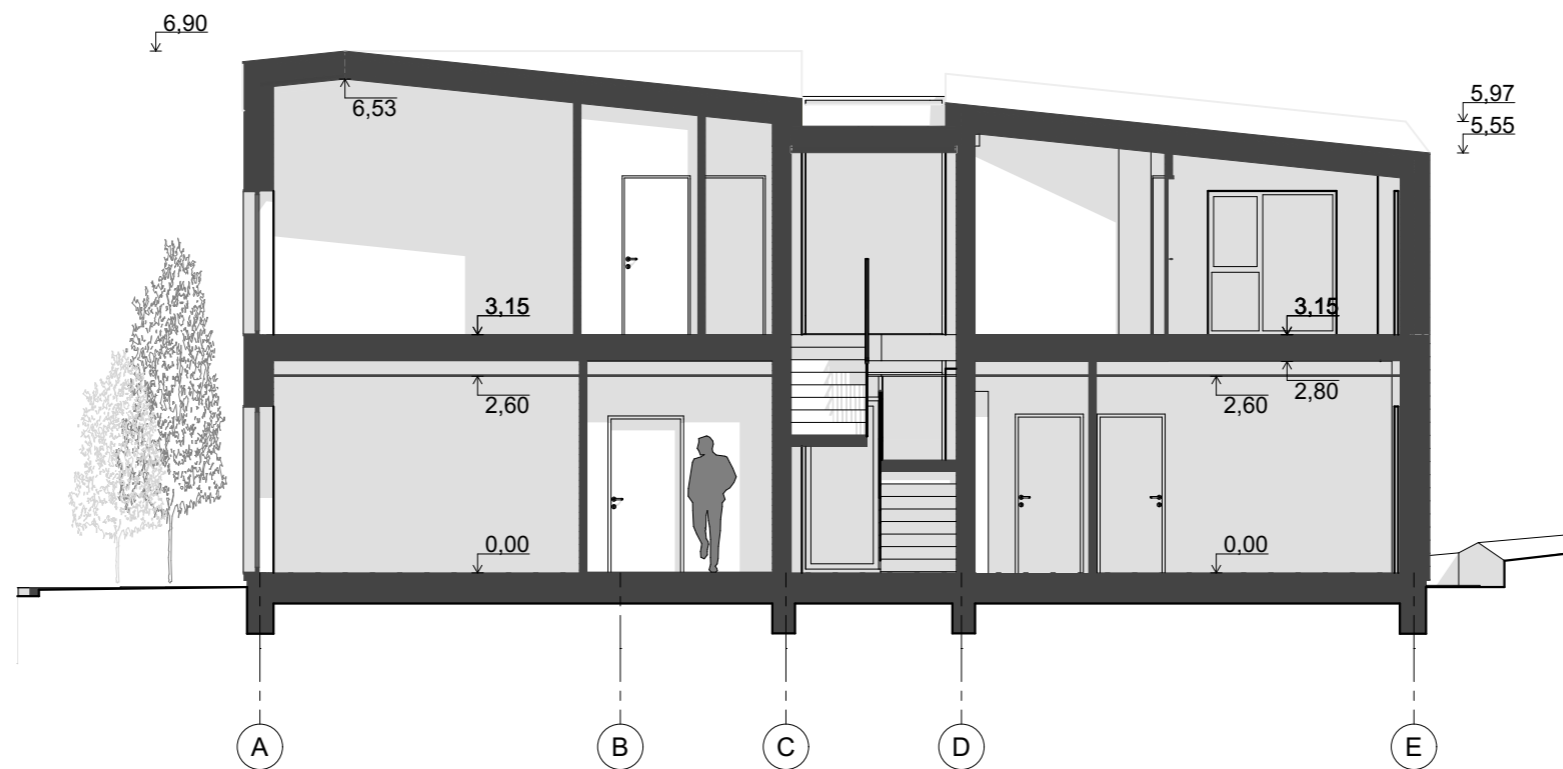

PASTABA:
Pastato aukščiai tikslinami techninio projekto metu

Atestato Nr.	Architekto V. Daunoro projektavimo firma				Statinio projekto pavadinimas Gyvenamosios paskirties (vieno buto) pastato unikalus Nr. 3494-0002-0012 Anykščių r.sav., Anykščių m., Liudiškių g. 19 paskirties keitimo į viešbučių paskirtį, pastato rekonstravimo projektas	
A885	PV	V. Daunoras		2021 05	Dokumento pavadinimas Pjūvis 1-1	Laida
	arch.	E. Daunoraitė		2021 05		
A885	PDV(arch.)	V. Daunoras		2021 05		
PP	Statytojas: T.F				2105-3-PP-SA. B-4	
					Lapas	Lapų
					4	8

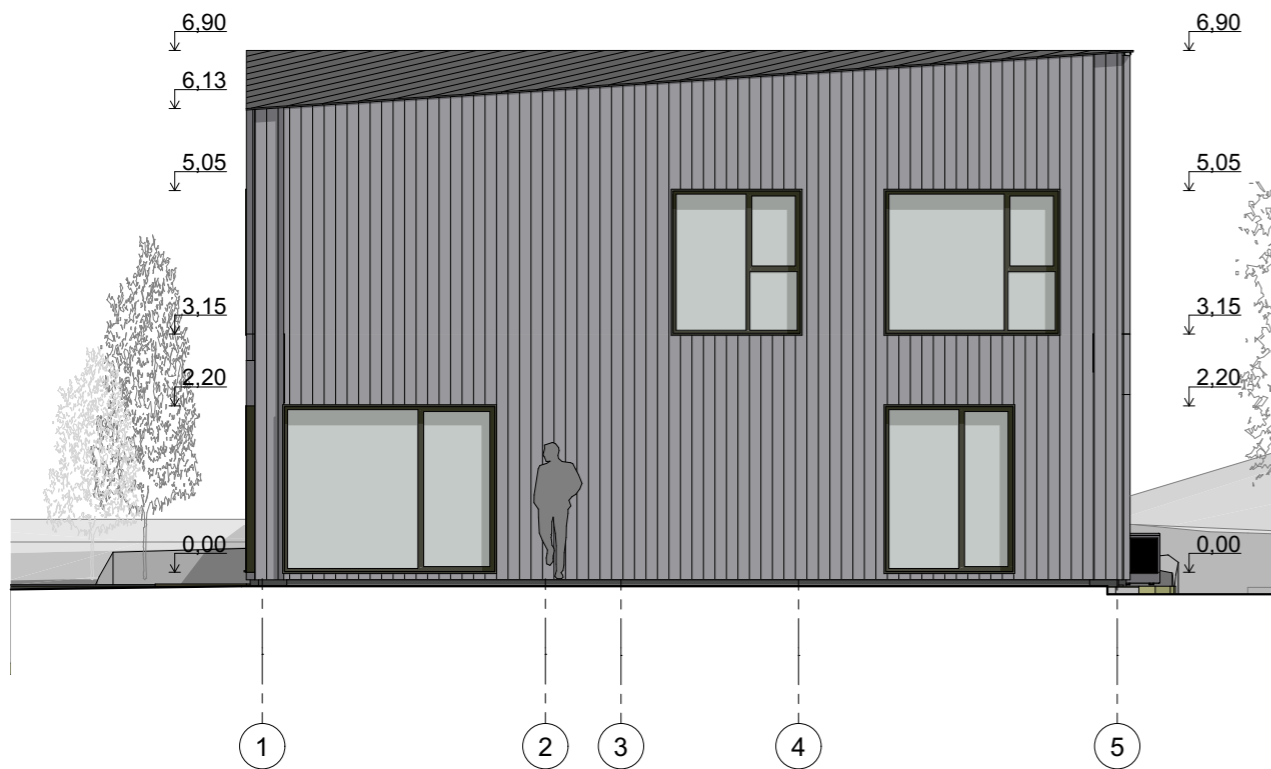

Fasadas tarp ašiu 1-5






1:100



Fasadas tarp ašiu E-A

1:100


FASADŲ APDAILOS LENTELE

1	Cokolis		Tinkavimas, dažymas spalva RAL 7005
2	Sienos		Medinės dailylentės. Dažytos pilka spalva
4	Stogas		Prilydoma ritininė bituminė danga
5	Durys, vartai, langai		Mediniai arba plastikiniai, rėmų spalva RAL 7005
6	Terasa		Medinės lentos. Šviesiai pilkos spalvos dažyve tonuota.

PASTABA:

Pastato aukščiai tikslinami techninio projekto metu

Atestato Nr.	Architekto V. Daunoro projektavimo firma				Statinio projekto pavadinimas Gyvenamosios paskirties (vieno buto) pastato unikalus Nr. 3494-0002-0012 Anykščių r.sav., Anykščių m., Liudiškių g. 19 paskirties keitimo į viešbučių paskirtį, pastato rekonstravimo projektas	
	A885	PV	V. Daunoras	2021 05	Dokumento pavadinimas Fasadai tarp ašiu 1-5 ir E-A	Laida
	arch.	E. Daunoraitė	2021 05			
A885	PDV(arch.)	V. Daunoras	2021 05			
PP	Statytojas: T.F				2105-3-PP-SA. B-5	
					Lapas	Lapų
					5	8

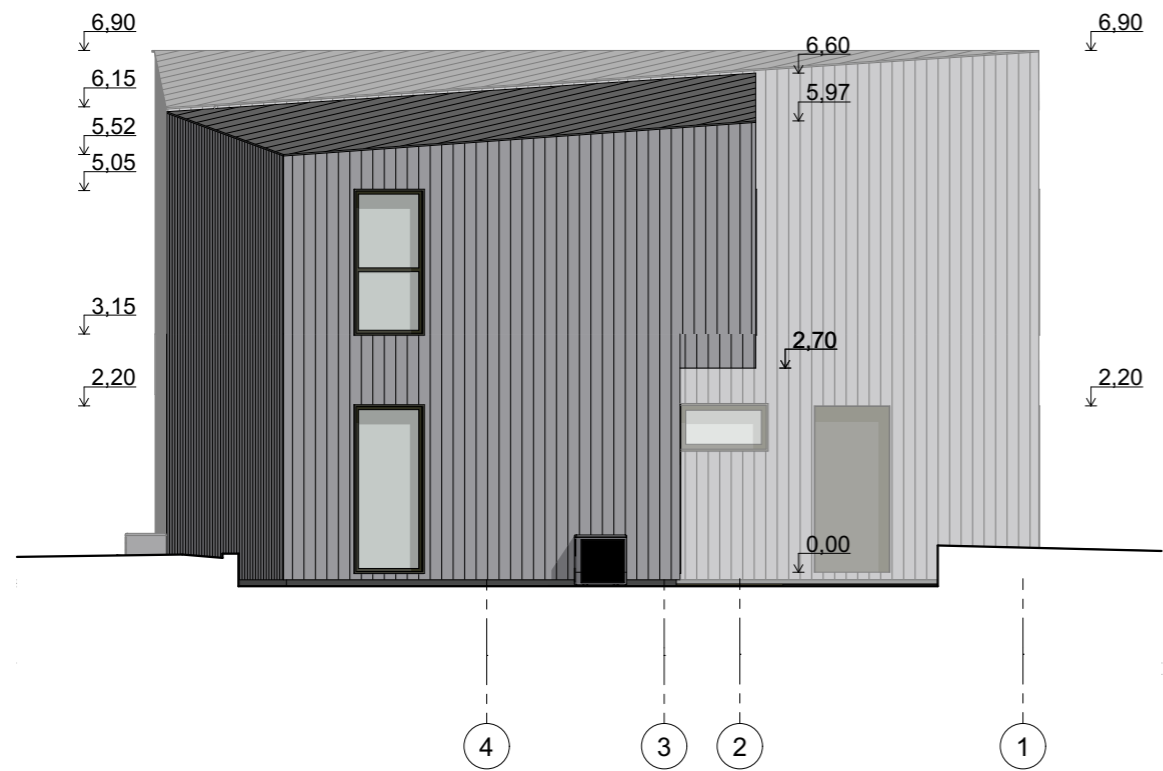

Fasadas tarp ašiu 5-1

1:100



Fasadas tarp ašiu A-E

1:100


FASADŲ APDAILOS LENTELE

1	Cokolis		Tinkavimas, dažymas spalva RAL 7005
2	Sienos		Medinės dailylentės. Dažytos pilka spalva
4	Stogas		Prilydoma ritininė bituminė danga
5	Durys, vartai, langai		Mediniai arba plastikiniai, rėmų spalva RAL 7005
6	Terasa		Medinės lentos. Šviesiai pilkos spalvos dažyve tonuota.

PASTABA:

Pastato aukščiai tikslinami techninio projekto metu

Atestato Nr.	Architekto V. Daunoro projektavimo firma				Statinio projekto pavadinimas Gyvenamosios paskirties (vieno buto) pastato unikalus Nr. 3494-0002-0012 Anykščių r.sav., Anykščių m., Liudiškių g. 19 paskirties keitimo į viešbučių paskirtį, pastato rekonstravimo projektas	
	A885	PV	V. Daunoras	2021 05	Dokumento pavadinimas Fasadai tarp ašiu 5-1 ir A-E	Laida
		arch.	E. Daunoraitė	2021 05		
A885	PDV(arch.)	V. Daunoras	2021 05			
PP	Statytojas: T.F				2105-3-PP-SA. B-6	
					Lapas	Lapų
					6	8

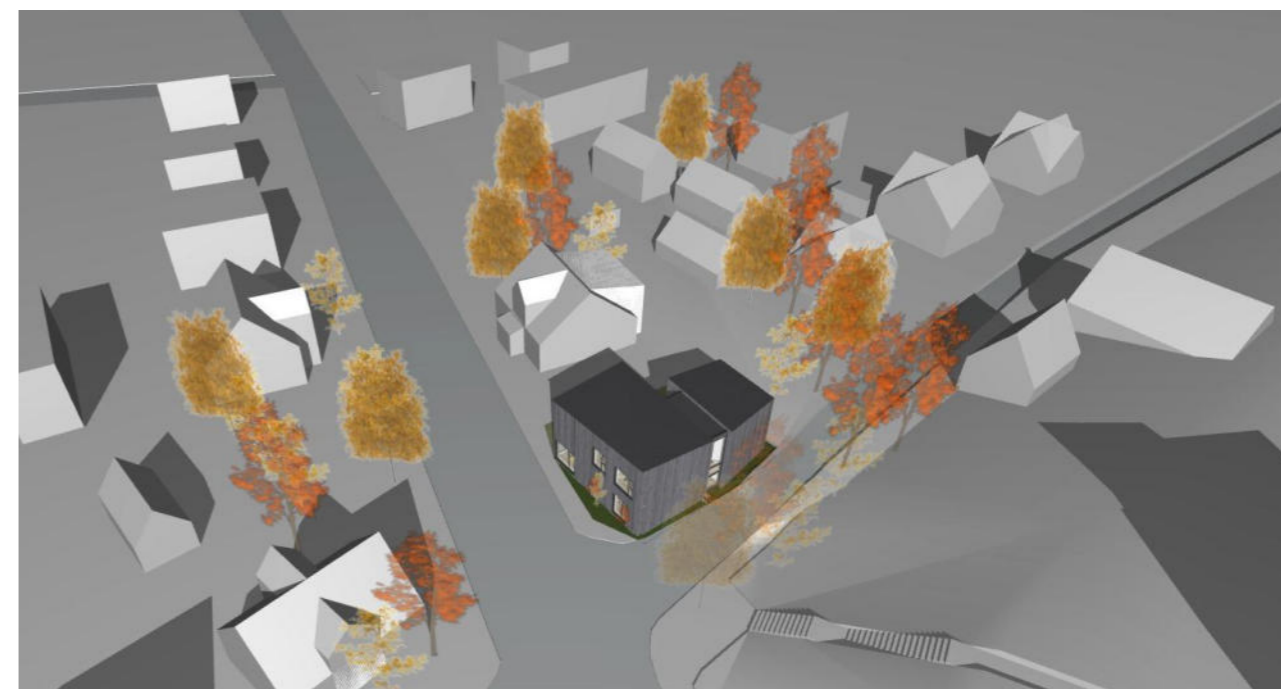

Atestato Nr.	Architekto V. Daunoro projektavimo firma			Statinio projekto pavadinimas Gyvenamosios paskirties (vieno buto) pastato unikalus Nr. 3494-0002-0012 Anykščių r.sav., Anykščių m., Liudiškių g. 19 paskirties keitimo į viešbučių paskirtį, pastato rekonstravimo projektas		
A885	PV	V. Daunoras	2021 05	Dokumento pavadinimas		Laida
	arch.	E. Daunoraitė	2021 05	Vizualizacijos		
A885	PDV(arch.)	V. Daunoras	2021 05			
PP	Statytojas: T.F			2105-3-PP-SA. B-7		
				Lapas	Lapų	
				7	8	