




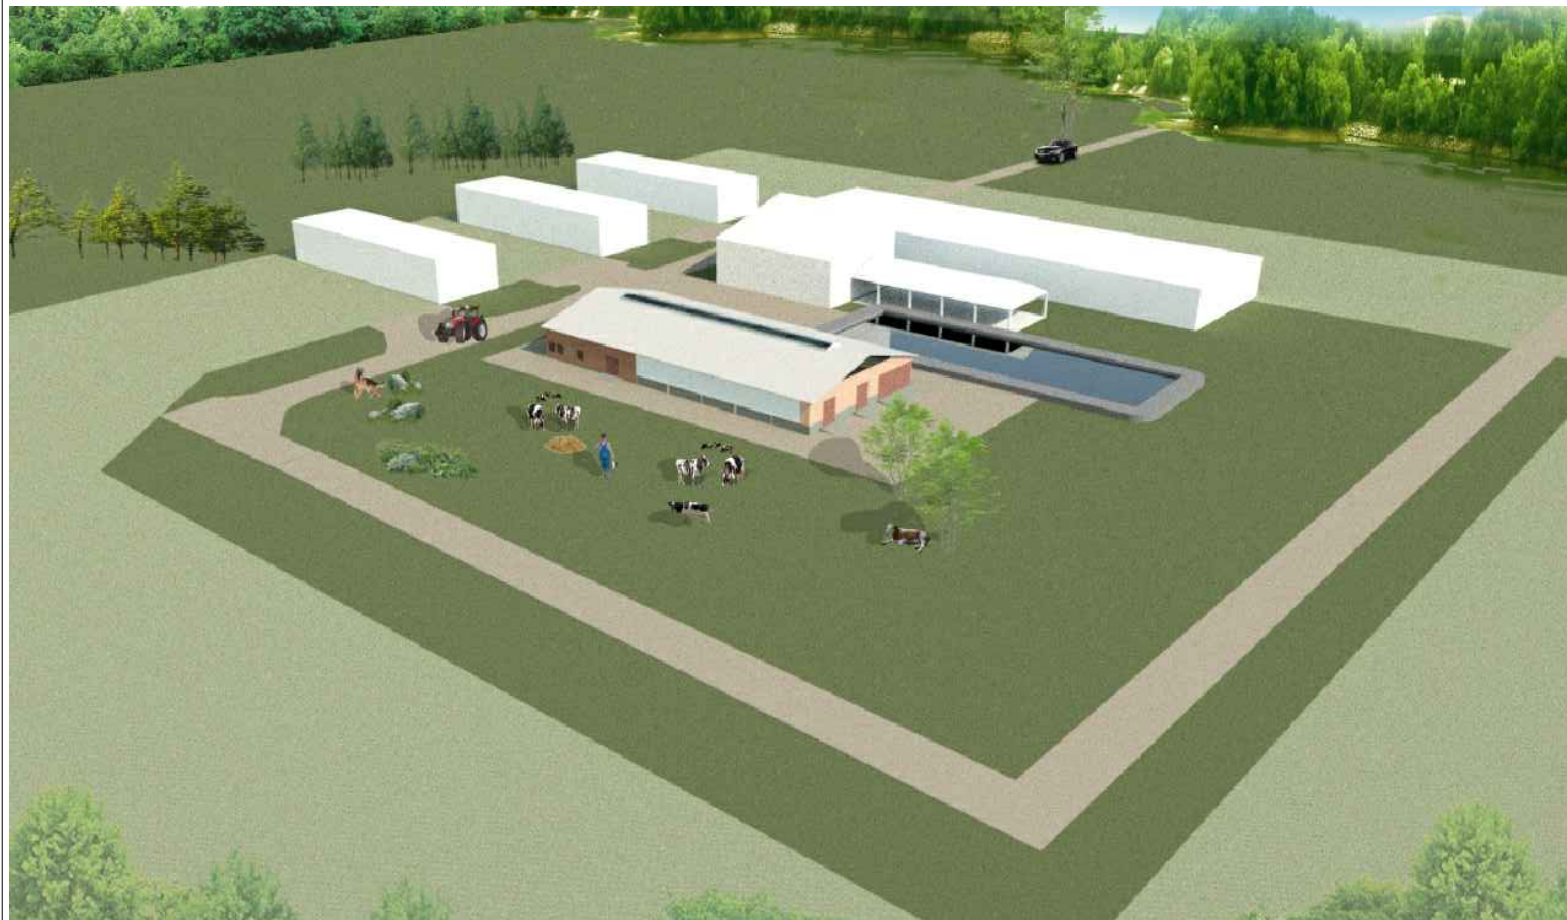
VIZUALIZACIJA



VIZUALIZACIJA

o	2021	PROJEKTINIAI PASIŪLYMAI			
LAIDA	DATA	LAIDOS STATUSAS IR IŠLEIDIMO PRIEŽASTIS (JEI TAIKOMA)			
KVAL. DOK. NR.			STATINIO PROJEKTO PAVADINIMAS Kitos (fermų) paskirties pastato - karvidės, Šilalės r. sav., Upynos sen., Senojo Obelyno k., Akmenos g.9, statybos projektas		
37863	PV	K. SAKALAUSKAS	El.parašas	STATINIO NR. IR PAVADINIMAS (01) FERMOS PASTATAS	
A 2056	ARCH.	T. ASTRAUSKAS	El.parašas		
		E. LIČKUTĖ		DOKUMENTO PAVADINIMAS VIZUALIZACIJOS	LAIDA 0
LT	STATYTOJAS: V.A.		DOKUMENTO ŽYMUO TM46-01-PP-B.08	LAPAS 8	LAPŲ 9





VIZUALIZACIJA



VIZUALIZACIJA

o	2021	PROJEKTINIAI PASIŪLYMAI			
LAI DA	DATA	LAIDOS STATUSAS IR IŠLEIDIMO PRIEŽASTIS (JEI TAIKOMA)			
KVAL. DOK. NR.	<b>UAB TEKTO METRIJA</b>	UAB "TEKTOMETRIJA" www.tektometrija.lt	STATINIO PROJEKTO PAVADINIMAS Kitos (fermų) paskirties pastato - karvidės, Šilalės r. sav., Upynos sen., Senojo Obelyno k., Akmenos g.9, statybos projektas		
37863	PV	K. SAKALAUSKAS	El.parašas	STATINIO NR. IR PAVADINIMAS (01) FERMOS PASTATAS	
A 2056	ARCH.	T. ASTRAUSKAS	El.parašas		
		E. LIČKUTĖ		DOKUMENTO PAVADINIMAS VIZUALIZACIJOS	LAI DA 0
LT	STATYTOJAS: V.A.		DOKUMENTO ŽYMUO TM46-01-PP-B.09	LAPAS 9	LAPŲ 9