

PROJEKTO PAVADINIMAS	Prekybos paskirties (7.3.) pastato (Unikalus Nr. 7897-2008-3021) Sedos g. 16A, Telšių m., rekonstravimo projektas, griauinant prekybos paskirties (7.3.) pastatą ir pastatą - katilinę
STATYTOJAS	UAB „Kerpita“
STATINIO ADRESAS	Prekybos paskirties pastatas (7.3.)
STATYBOS RŪŠIS	Rekonstravimas, griovimas
NAUDOJIMO PASKIRTIS	Prekybos (7.3.)
STATINIO KATEGORIJA	Neypatingasis
PROJEKTO ETAPAS	Projektinis pasiūlymas (PP)
PROJEKTO NUMERIS	2021/05
PROJEKTO VADOVAS	E. Narmontas (36929)

Projektavimo studijos „Archera“, UAB

direktorius E. NARMONTAS



AIŠKINAMASIS RAŠTAS

1. BENDRIEJI DUOMENYS

- **Projekto pavadinimas:** Prekybos paskirties (7.3.) pastato (Unikalus Nr. 7897-2008-3021) Sedos g. 16A, Telšių m., rekonstravimo projektas, griauant prekybos paskirties (7.3.) pastatą ir pastatą - katilinę;
- **Statytojas (užsakovas):** Žemės sklypo savininkas bei projektinių pasiūlymų užsakovas yra UAB „Kerpita“;
- **Statinio adresas:** Sedos g. 16A, Telšių m.;
- **Statinio paskirtis.** Prekybos (7.3);
- **Statybos rūšis.** Vadovaujantis STR 01.01.08:2002, statybos rūšis yra rekonstravimas, griovimas;
- **Statinių kategorija.** Projektuojamas pastatas priskiriamas neypatingųjų statinių kategorijai.
- **Projektuotojas.** Projektinius pasiūlymus parengė Projektavimo studija „Archera“, UAB. Projekto vadovas Egidijus Narmontas, kvalifikaciją patvirtinantis dokumentas: 36929;
- **Projektavimo etapai (stadijos).** Projektiniai pasiūlymai.

2. TRUMPAS STATYBOS SKLYPO APIBŪDINIMAS

- **Apkrovos, poveikiai, klimatinės sąlygos.**



Pagal RSN 156-94 “Statybinė klimatologija” duomenis Telšiuose yra sekančios klimatinės sąlygos:

- 1) vidutinė metinė oro temperatūra +5,9 °C;
- 2) šalčiausio penkiadienio oro temperatūra -21 °C;
- 3) santykinis metinis oro drėgnumas 81 %;
- 4) vidutinis metinis kritulių kiekis 788 mm;
- 5) maksimalus paros kritulių kiekis (absoliutus maksimumas) 103,8 mm;
- 6) vyraujančios stipriausių vėjų kryptys: sausio mėn. – iš PR, P, PV, V; liepos mėn. – iš P, PV, V, ŠV;
- 7) vidutinis metinis vėjo greitis 3,2 m/s;
- 8) skaičiuojamasis vėjo greitis prie žemės paviršiaus (H=10 m), galimas vieną kartą per 50 metų 34 m/s;

Pagal STR 2.05.04:2003 „Poveikiai ir apkrovos” Telšiai priskiriami I-am vėjo apkrovos rajonui su pagrindine atskaitine vėjo greičio reikšme 24 m/s.

Pagal STR 2.05.04:2003 „Poveikiai ir apkrovos” Telšiai priskiriami II-am sniego apkrovos rajonui su sniego antžeminės apkrovos charakteristine reikšme 1,6 kN/m² (160 kg/m²).

- **Žemės sklypas.** Žemės sklypas yra Telšių miesto centrinėje dalyje, Telšių senamiesčio vizualinės apsaugos pozonyje, Sedos g. 16A. Sklypas yra netaisyklingos formos, plotas - 0,0780 ha. Kadastro Nr. 7868/0011:62 Telšių m. k. v., žemės sklypo unikalus Nr. 7868-0011-0062. Sklypas nuosavybės teise priklauso UAB „Kerpita“. Sklypo gretimybėse – mažaaukštės ir daugiaaukštės statybos gyvenamieji namai. Gretimame komercinės paskirties sklype – kanceliariinių prekių parduotuvė.

0	2021 06	PROJEKTINIAMS PASIŪLYMAMS		
LAIDA	ISLEIDIMO DATA	LAIDOS STATUSAS, KEITIMO PRIEŽASTIS (JEI TAIKOMA)		
KVAL. PATV. DOK.NR.	 Projektavimo studija "Archera", UAB, j.m. k. 303274162; Kęstučio g. 11-1, Telšiai. Tel: +370 605 95977		STATINIO PROJEKTO PAVADINIMAS Prekybos paskirties (7.3.) pastato (Unikalus Nr. 7897-2008-3021) Sedos g. 16A, Telšių m., rekonstravimo projektas, griauant prekybos paskirties (7.3.) pastatą ir pastatą - katilinę	
36929	PV	E. Narmontas		STATINIO NUMERIS IR PAVADINIMAS Prekybos paskirties pastatas (7.3.)
	PV asist.	A. Nagytė-Razminienė		DOKUMENTO PAVADINIMAS Aiškinamasis raštas
A 2083	PDV	E. Narmontas		LAIDA 0
LT	STATYTOJAS IR (ARBA) UŽSAKOVAS UAB „Kerpita“		DOKUMENTO ŽYMUO 2021/05-PP.AR	LAPAS 1 LAPŲ 3

- **Pagrindinė tikslinė žemės naudojimo paskirtis:** Kita (žemės sklypo naudojimo būdas – komercinės paskirties objektų teritorijos);
- **Žemės naudojimo apribojimai:**
- III skyrius, vienuoliktasis skirsnis - Viešųjų ryšių tinklų elektroninių ryšių infrastruktūros apsaugos zonos – 0,005 ha.
- **Servituto teisės žemės sklype:** žemės sklype servituto teisės nenustatytos.
- **Sklype esantys statiniai.** Žemės sklype yra esamas prekybos paskirties pastatas – parduotuvė su priestatu (unikalus Nr. 7897-2008-3010), pastatas - katilinė (unikalus Nr. 7897-2008-3032), kurie šiuo projektu griaunami ir rekonstruojamas prekybos paskirties pastatas – parduotuvė (unikalus Nr. 7897-2008-3021).
- **Higieninė ir ekologinė situacija:** Sklypo sanitarinė ir ekologinė situacija yra normali. Sklype nėra susikaupusių šiukšlių ar aplinkai kenksmingų medžiagų. Sklype nėra gamybinių objektų. Sklype esančiame pastate yra veikianti santchnikos prekių parduotuvė.

3. PROJEKTINIŲ SPRENDINIŲ APRAŠYMAS

Projektinių pasiūlymų tikslas – esamo prekybos paskirties (7.3) pastato su priestatu (unikalus Nr. 7897-2008-3010) ir katilinės (unikalus Nr. 7897-2008-3032) griovimas bei prekybos paskirties (7.3.) pastato (unikalus Nr. 7897-2008-3021) rekonstravimas.

Rekonstruojamo pastato architektūrinės dalies sprendiniai atitinka galiojančius Statybos techninius reglamentus, higienos normas, teritorijų planavimo dokumentus, esminius statinio architektūros, aplinkos reikalavimus. Rekonstruojamas pastatas turi būti pritaikytas vykdyti veiklą, bei atitikti STR 2.03.01:2019 „Statinių prieinamumas“.

Vadovaujantis Telšių miesto bendruoju planu, teritorija priskiriama gyvenamajai mažo intensyvumo zonai GM-7, kurioje leidžiami iki 500 m² bendro ploto turintys mažmeninės prekybos objektai.

- **Pastato architektūra (aukštingumas, tūris, fasadų sprendiniai).**

Pastato techniniai rodikliai:

- Pastato bendras plotas: 400,85 m² (prieš rekonstravimą – 166,49 m²);
- Pastato tūris: 2240 m³ (prieš rekonstravimą – 541 m³);
- Užstatymo plotas: 379,38 m² (prieš rekonstravimą – 182,00 m²);
- Aukštų skaičius: 1 su antresole (prieš rekonstravimą – 1).

Projektuojamas vieno aukšto su antresole prekybos paskirties pastatas. Numatomi du pagrindiniai įėjimai į pastatą. Vienas iš Sedos gatvės pusės, kitas – iš Aguonų gatvės pusės, nuo automobilių stovėjimo aikštelės. Įėjimai pritaikomi žmonėms su negalia. Pirmame pastato aukšte projektuojama 288,66 m² prekybos salė, sandėliavimo patalpa, katilinė, du sanitariniai mazgai, vienas iš jų – pritaikytas žmonėms su negalia. Antresolėje projektuojama administracinė patalpa parduotuvės personalui ir vienas sanitarinis mazgas. Patekimas į antresolę nepritaikomas žmonėms su negalia, nes jis nėra skirtas lankytojams. Papildomas įėjimas į pastatą numatytas per sandėliavimo patalpą. Statinio aukštis nuo vidutinio žemės paviršiaus iki parapeto viršaus yra 6,60 m.

Pastato fasadų apdaila numatoma iš rusvos spalvos daugiasluoksnių plokščių (spalva artima NCS S 5030-Y30R), tamsiai pilkos spalvos daugiasluoksnių plokščių (spalva artima NCS S 8000N; spalva artima RAL 7021), tamsiai pilkos spalvos skardos kasečių (spalva artima NCS S 7502-Y). Cokolio apdaila numatoma iš tamsiai pilkos spalvos apdailos plytelių (spalva artima RAL 7012). Langų rėmai bei durų rėmai, ir varčios – tamsiai pilkos spalvos (spalva artima NCS S 7502-Y). Pastato stogas – sutapdintas, dengtas ritinine danga. Formuojamas 2^o nuolydis lietaus vandens nubėgimui

2021/05-PP.AR	Lapas	Lapų
	2	3

- **Langų ir durų sprendiniai**

Projektuojami aliuminio profilio vitrininiai langai ir durys. Langai montuojami sustiprintos garso izoliacijos.

Projektuojant pastato (jo dalies) energinį naudingumą, įvertinti langų plotai, jų orientacija pasaulio šalių atžvilgiu ir atitvarų apsaugos nuo saulės spinduliuotės priemonių efektyvumas.

- **Pastato konstrukcijos.**

Projektuojamos laikančios konstrukcijos:

- **Pamatai:** gręžtiniai poliniai.
- **Sienos:** karkasinės, daugiasluoksnių plokščių.
- **Perdanga:** monolitinio gelžbetonio.
- **Stogas (denginys):** profiliuoti laikantys lakštai.

Siekiant išlaikyti norminius šiluminės varžos reikalavimus sienos, cokolis ir stogo konstrukcijos šiltinamos.

- **Sklypo sprendiniai**

Įvažiavimas į sklypą esamas – iš Aguonų gatvės. Sklype numatyta trinkelė danga.

Sklypo užstatymo intensyvumas - visų pastatų antžeminės dalies patalpų, įskaitant cokolinių aukštų ir naudojamų pastogių patalpas, bendrojo ploto sumos santykis su žemės sklypo plotu.

$UI = 400,85/780 \cdot 100 = 0,51 \cdot 100 = 51\%$, čia: $UI = (\text{visų žemės sklypo pastatų patalpų bendrojo ploto suma (m}^2) / (\text{žemės sklypo plotas (m}^2))$.

Sklypo užstatymo tankis - pastatų ir turinčių stogą inžinerinių statinių antžemine dalimi užstatomo ploto, nustatomo pagal išorinių sienų ar kitų atitvarų projekciją į žemės paviršių, santykis su žemės sklypo plotu.

$UT = 379,38/780 \cdot 100 = 0,49 \cdot 100 = 49\%$, čia: $UT = (\text{antžemine dalimi užstatomas plotas (m}^2) / (\text{žemės sklypo plotas (m}^2))$.

Automobilių stovėjimo vietų skaičius

Vadovaujantis STR 2.06.04:2011 „Gatvės. Bendrieji reikalavimai.“ 107 p. parenkamas reikalingas minimalus automobilių vietų skaičius:

Eil. Nr.	Pastatų	Minimalus automobilių stovėjimo vietų skaičius	Reikalingas automobilių stovėjimo vietų skaičius
1.	Prekybos paskirties pastatai: Specializuotos vienos prekių grupės parduotuvės	1 vieta 60 m ² prekybos salės ploto	5 (288,66 m ² prekybos salės plotui)


Bendras reikalingas automobilių stovėjimo vietų skaičius – 5, iš jų 1 pritaikyta žmonėms su negalia. Sklype projektuojamos 6 stovėjimo vietos, iš jų 1 – A tipo neįgaliųjų automobilių stovėjimo vieta.

Inžineriniai tinklai

Inžineriniai tinklai išlieka esami. Vandens ir elektros kiekio poreikis nesikeičia, nes nesikeičia rekonstruojamo pastato – parduotuvės paskirtis ar darbo specifika.


2021/05-PP.AR	Lapas	Lapų
	3	3

N

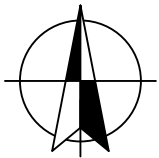


Statinių eksplikacija

1. Rekonstruojamas prekybos paskirties (7.3.) pastatas (unikalus Nr. 7897-2008-3021)
2. Griaunamas prekybos paskirties (7.3.) pastatas su priestatu (unikalus Nr. 7897-2008-3010)
3. Griaunamas pastatas - katilinė (unikalus Nr. 7897-2008-3032)

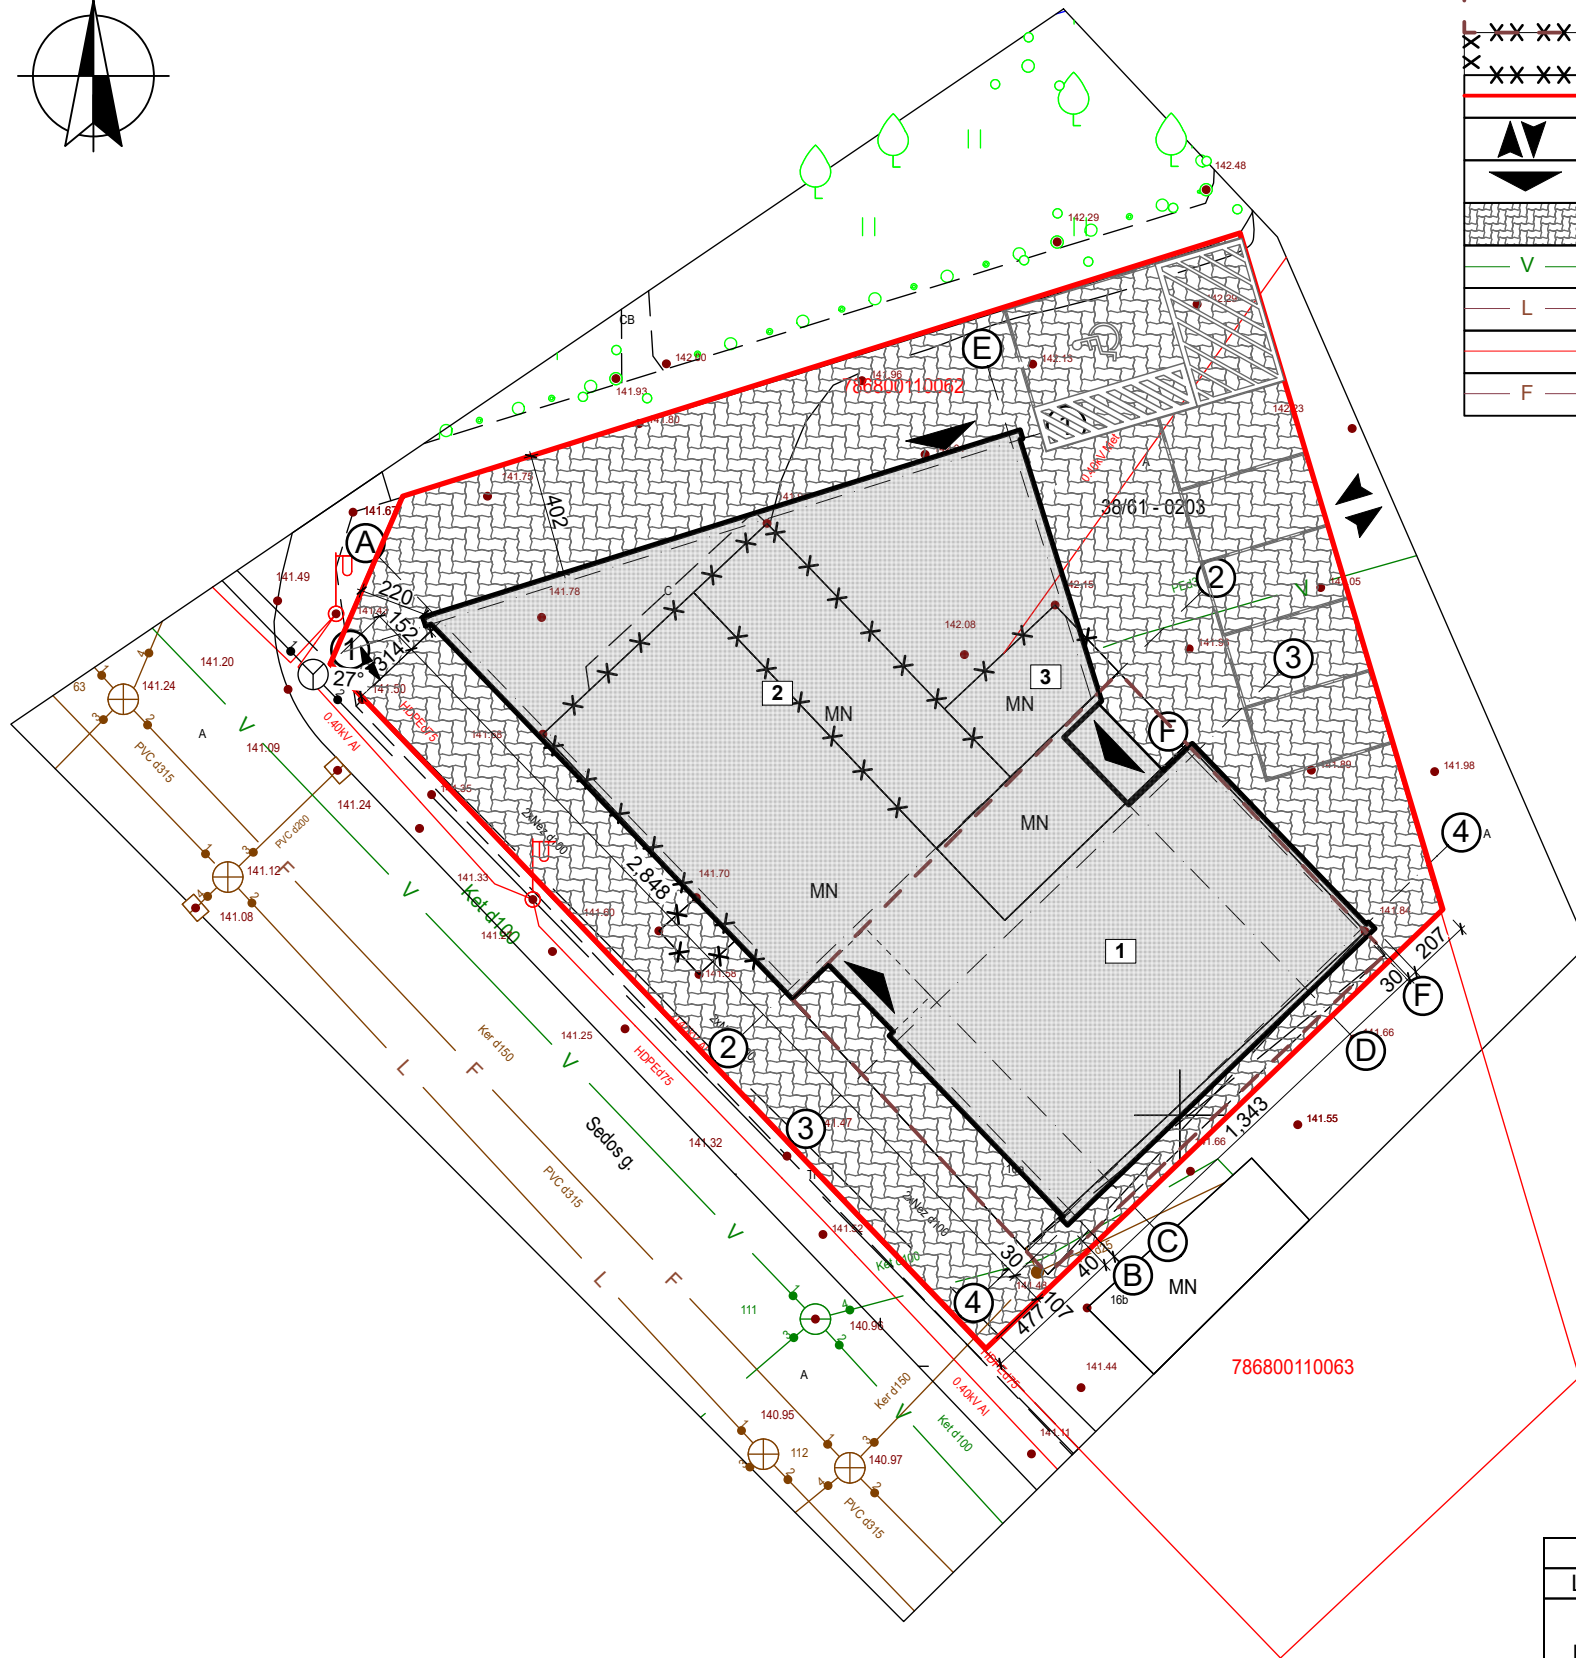

Sutartiniai ženklai

Žymuo	Pavadinimas
	Rekonstruojamas pastatas
	Esamas rekonstruojamo pastato kontūras
	Griaunami pastatai
	Esamos sklypo ribos
	Į(-iš)važiavimas į (iš) sklypą(-o)
	Įėjimas į pastatą
	Projektuojama trinkelų danga
	Esami vandentiekio tinklai
	Esami lietaus nuotekų tinklai
	Esami elektros tinklai
	Esami buitinių nuotekų tinklai

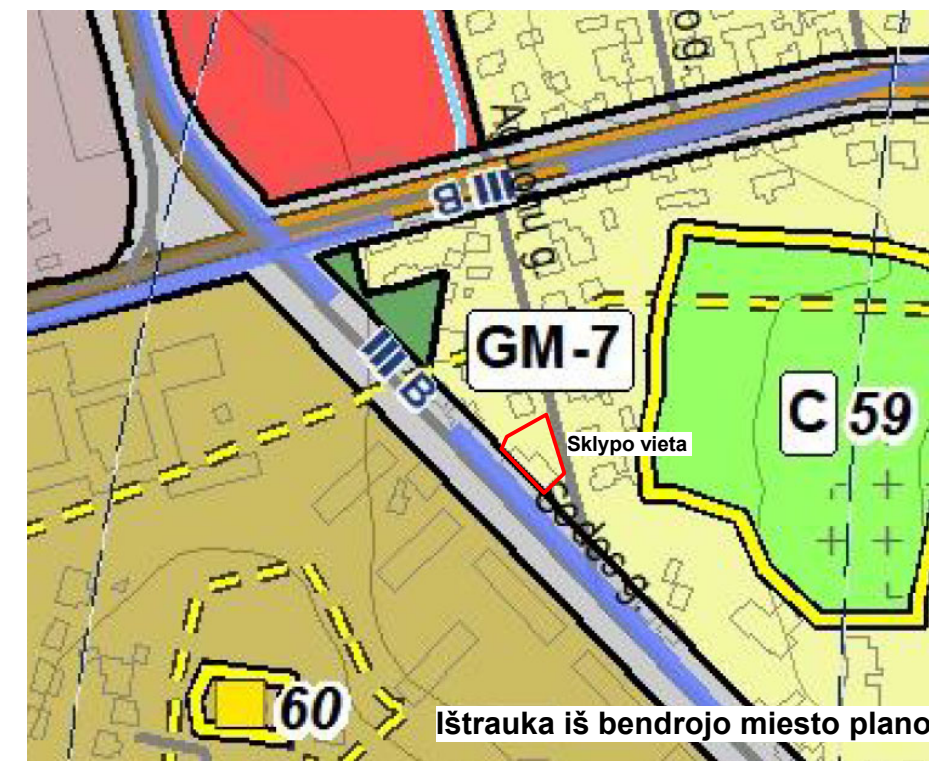


Sklypo pagrindiniai rodikliai

Pavadinimas	Projektuojama
	Kiekis ir mato vnt.
Sklypo plotas	780 m ²
Sklypo užstatymo plotas	379,38 m ²
Sklypo užstatymo tankis	49 %
Sklypo užstatymo intensyvumas	51 %

Pastabos:


1. Inžineriniai tinklai išlieka esami. Vandens ir elektros kiekio poreikis nesikeičia, nes nesikeičia rekonstruojamo pastato - parduotuvės paskirtis ar darbo specifiika.


0	2021 06	PROJEKINIAMS PASIŪLYMAMS
LAIDA	IŠLEIDIMO DATA	LAIIDOS STATUSAS, KEITIMO PRIEŽASTIS (JEI TAIKOMA)
KVAL. PATV. DOK.NR		STATINIO PROJEKTO PAVADINIMAS Prekybos paskirties (7.3.) pastato (Unikalus Nr. 7897-2008-3021) Sedos g. 16A, Telšių m., rekonstravimo projektas, griaunant prekybos paskirties (7.3.) pastatą ir pastatą - katilinę
36929	PV E. Narmontas	STATINIO NUMERIS IR PAVADINIMAS Prekybos paskirties pastatas (7.3.)
A 2083	PV asist. A. Nagytė-Razminienė	DOKUMENTO PAVADINIMAS Žemės sklypo planas M
LT	STATYTOJAS IR (ARBA) UŽSAKOVAS UAB "Kerpita"	DOKUMENTO ŽYMUO 2021/05-PP.BR-01
		Laida 0
		Lapas 1
		Lapų 1

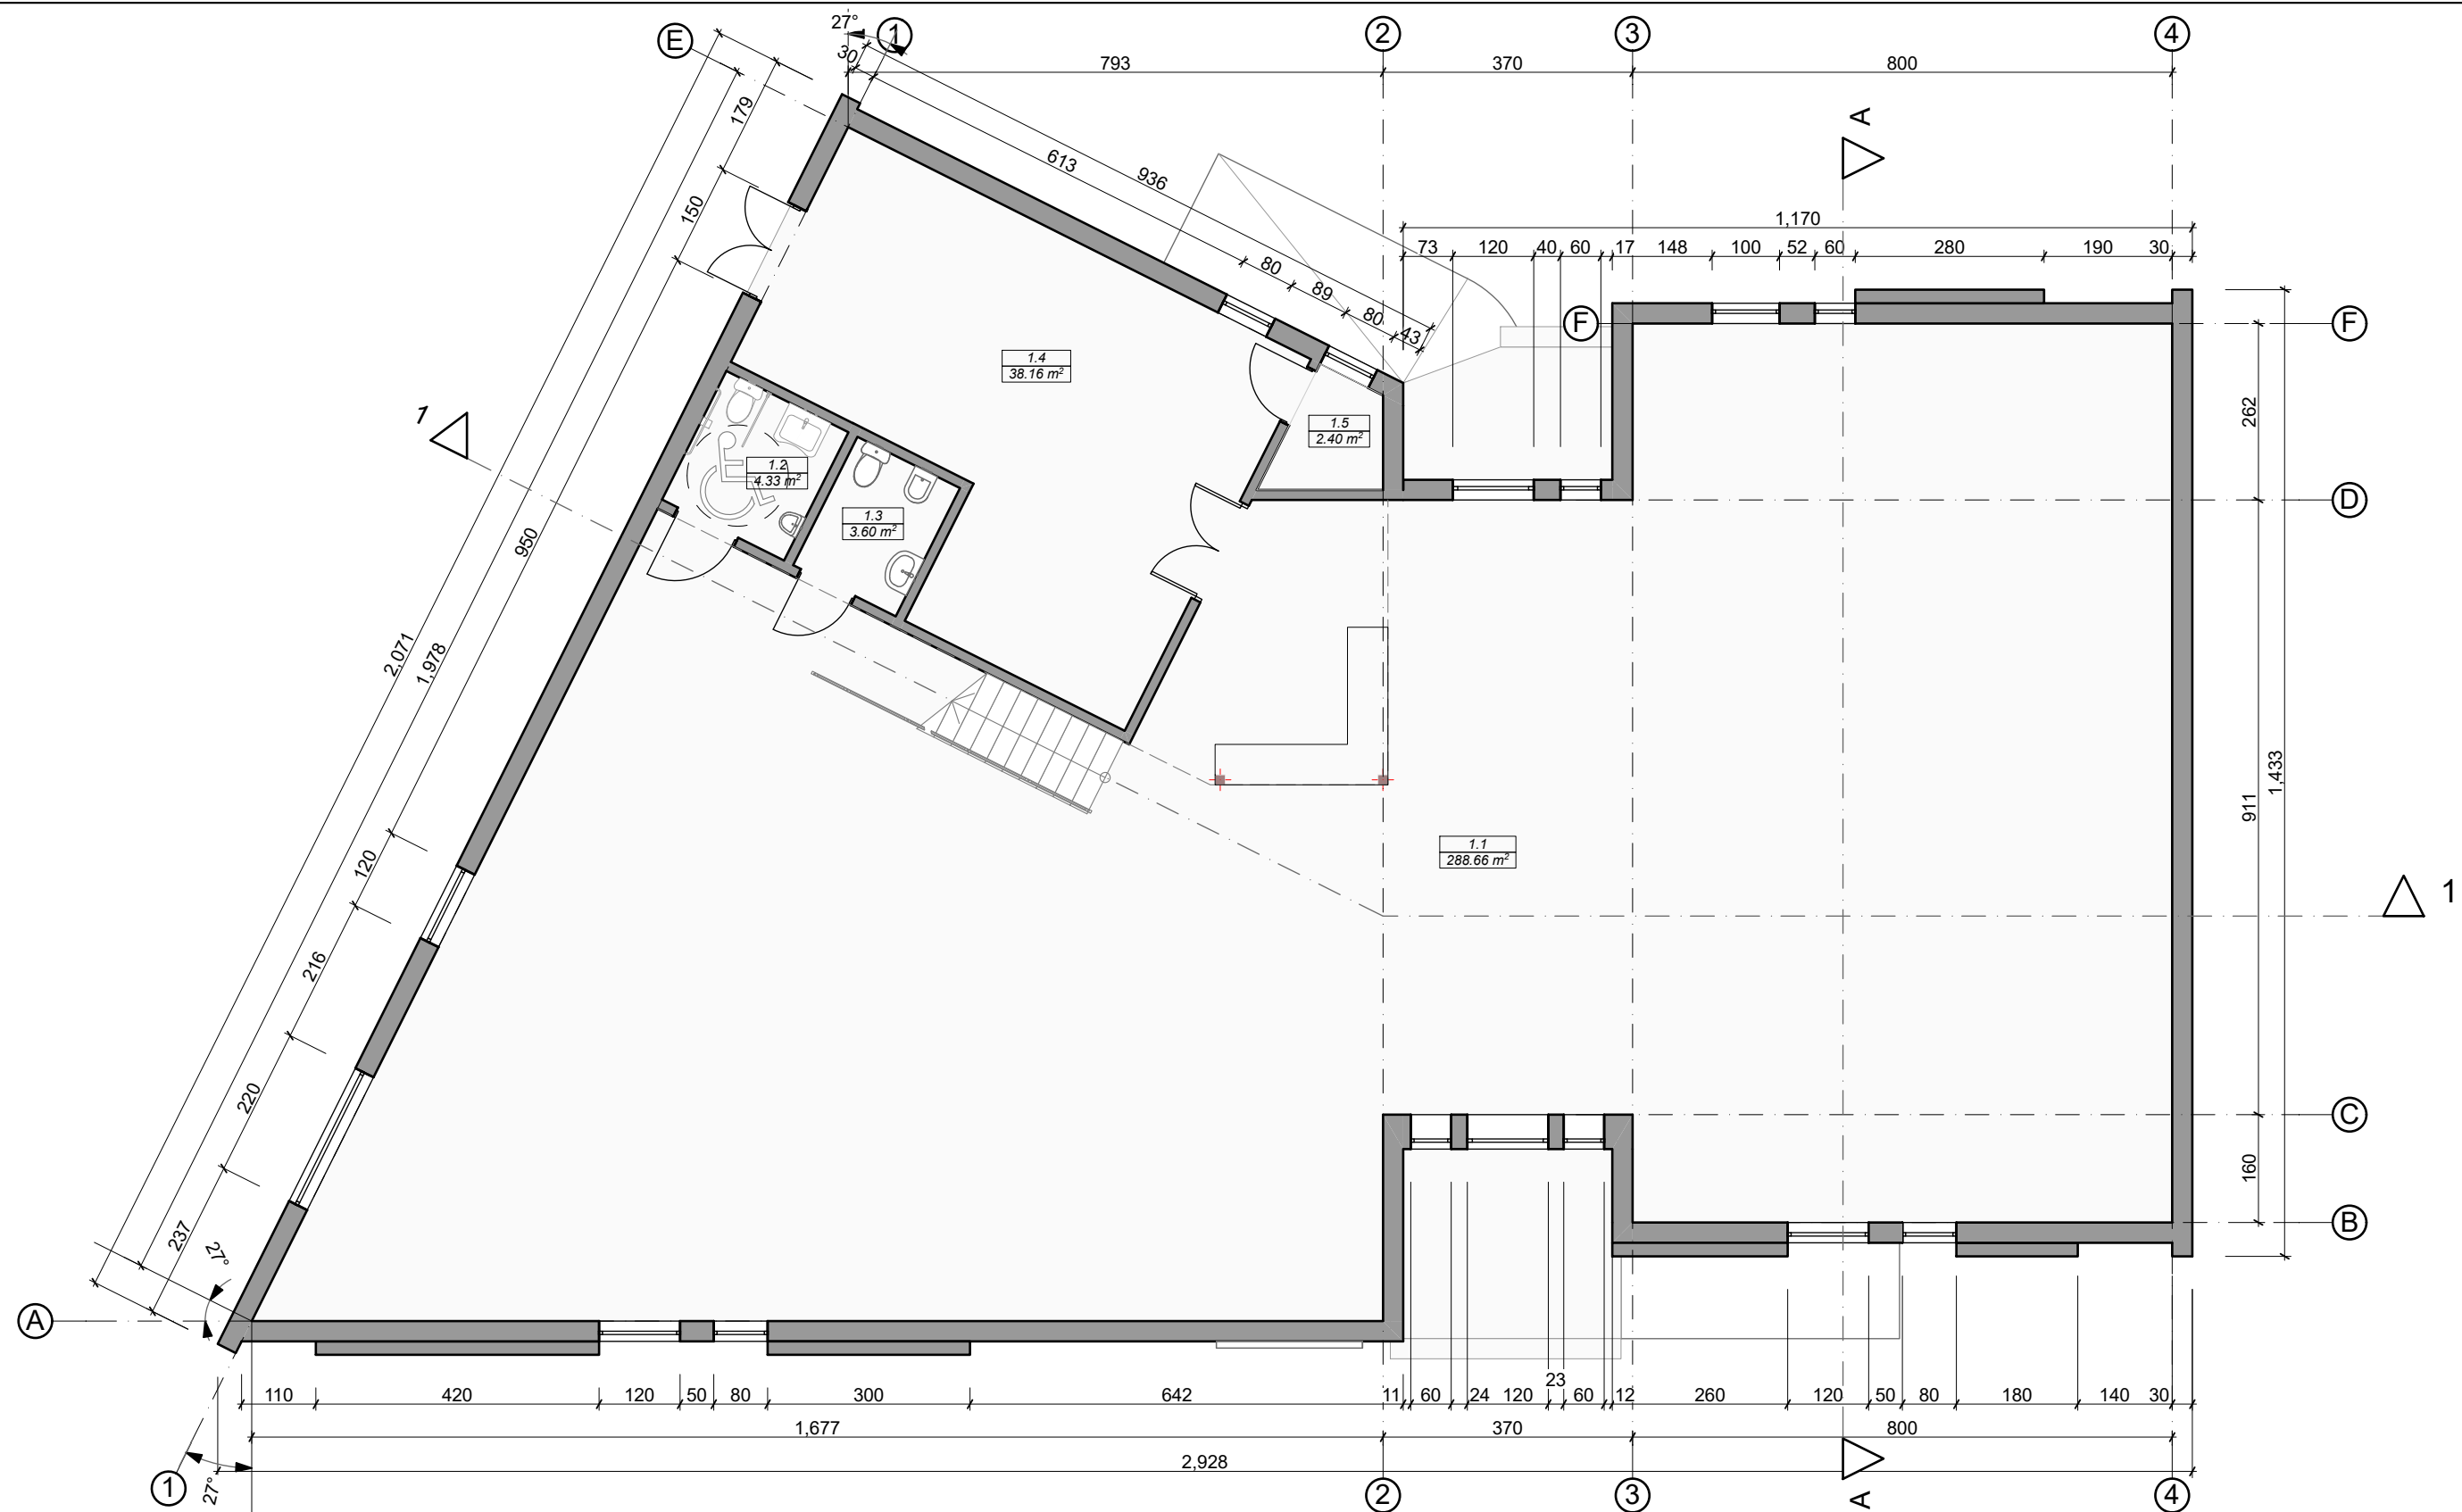

Pirmo aukšto patalpų eksplikacija		
Patalpos Nr.	Patalpos pavadinimas	Plotas, kv.m.
1.1	Prekybos salė	288.66
1.2	Vyrų ir ŽN su negalia WC	4.33
1.3	Moterų WC	3.60
1.4	Sandėliavimo patalpa	38.16
1.5	Katilinė	2.40
		337.15 m ²


Pastabos :
 Matmenys pateikti centimetrais, altitudės metrais.
 Statybos metu iškilus neaiškumams, sprendinius derinti su projekto autoriais.


0	2021 06	PROJEKINIAMS PASIŪLYMAMS
LAIDA	IŠLEIDIMO DATA	LAIIDOS STATUSAS, KEITIMO PRIEŽASTIS (JEI TAIKOMA)
KVAL. PATV. DOK.NR		STATINIO PROJEKTO PAVADINIMAS Prekybos paskirties (7.3.) pastato (Unikalus Nr. 7897-2008-3021) Sedos g. 16A, Telšių m., rekonstravimo projektas, griauant prekybos paskirties (7.3.) pastatą ir pastatą - katilinę
36929	PV E. Narmontas	STATINIO NUMERIS IR PAVADINIMAS Prekybos paskirties pastatas (7.3.)
A 2083	PV asist. A. Nagytė-Razminienė PDV E. Narmontas	DOKUMENTO PAVADINIMAS Pirmo aukšto planas M 1:100
LT	STATYTOJAS IR (ARBA) UŽSAKOVAS UAB "Kerpita"	DOKUMENTO ŽYMUO 2021/05-PP.BR-02
		Laida
		0
		Lapas
		1
		Lapų
		1

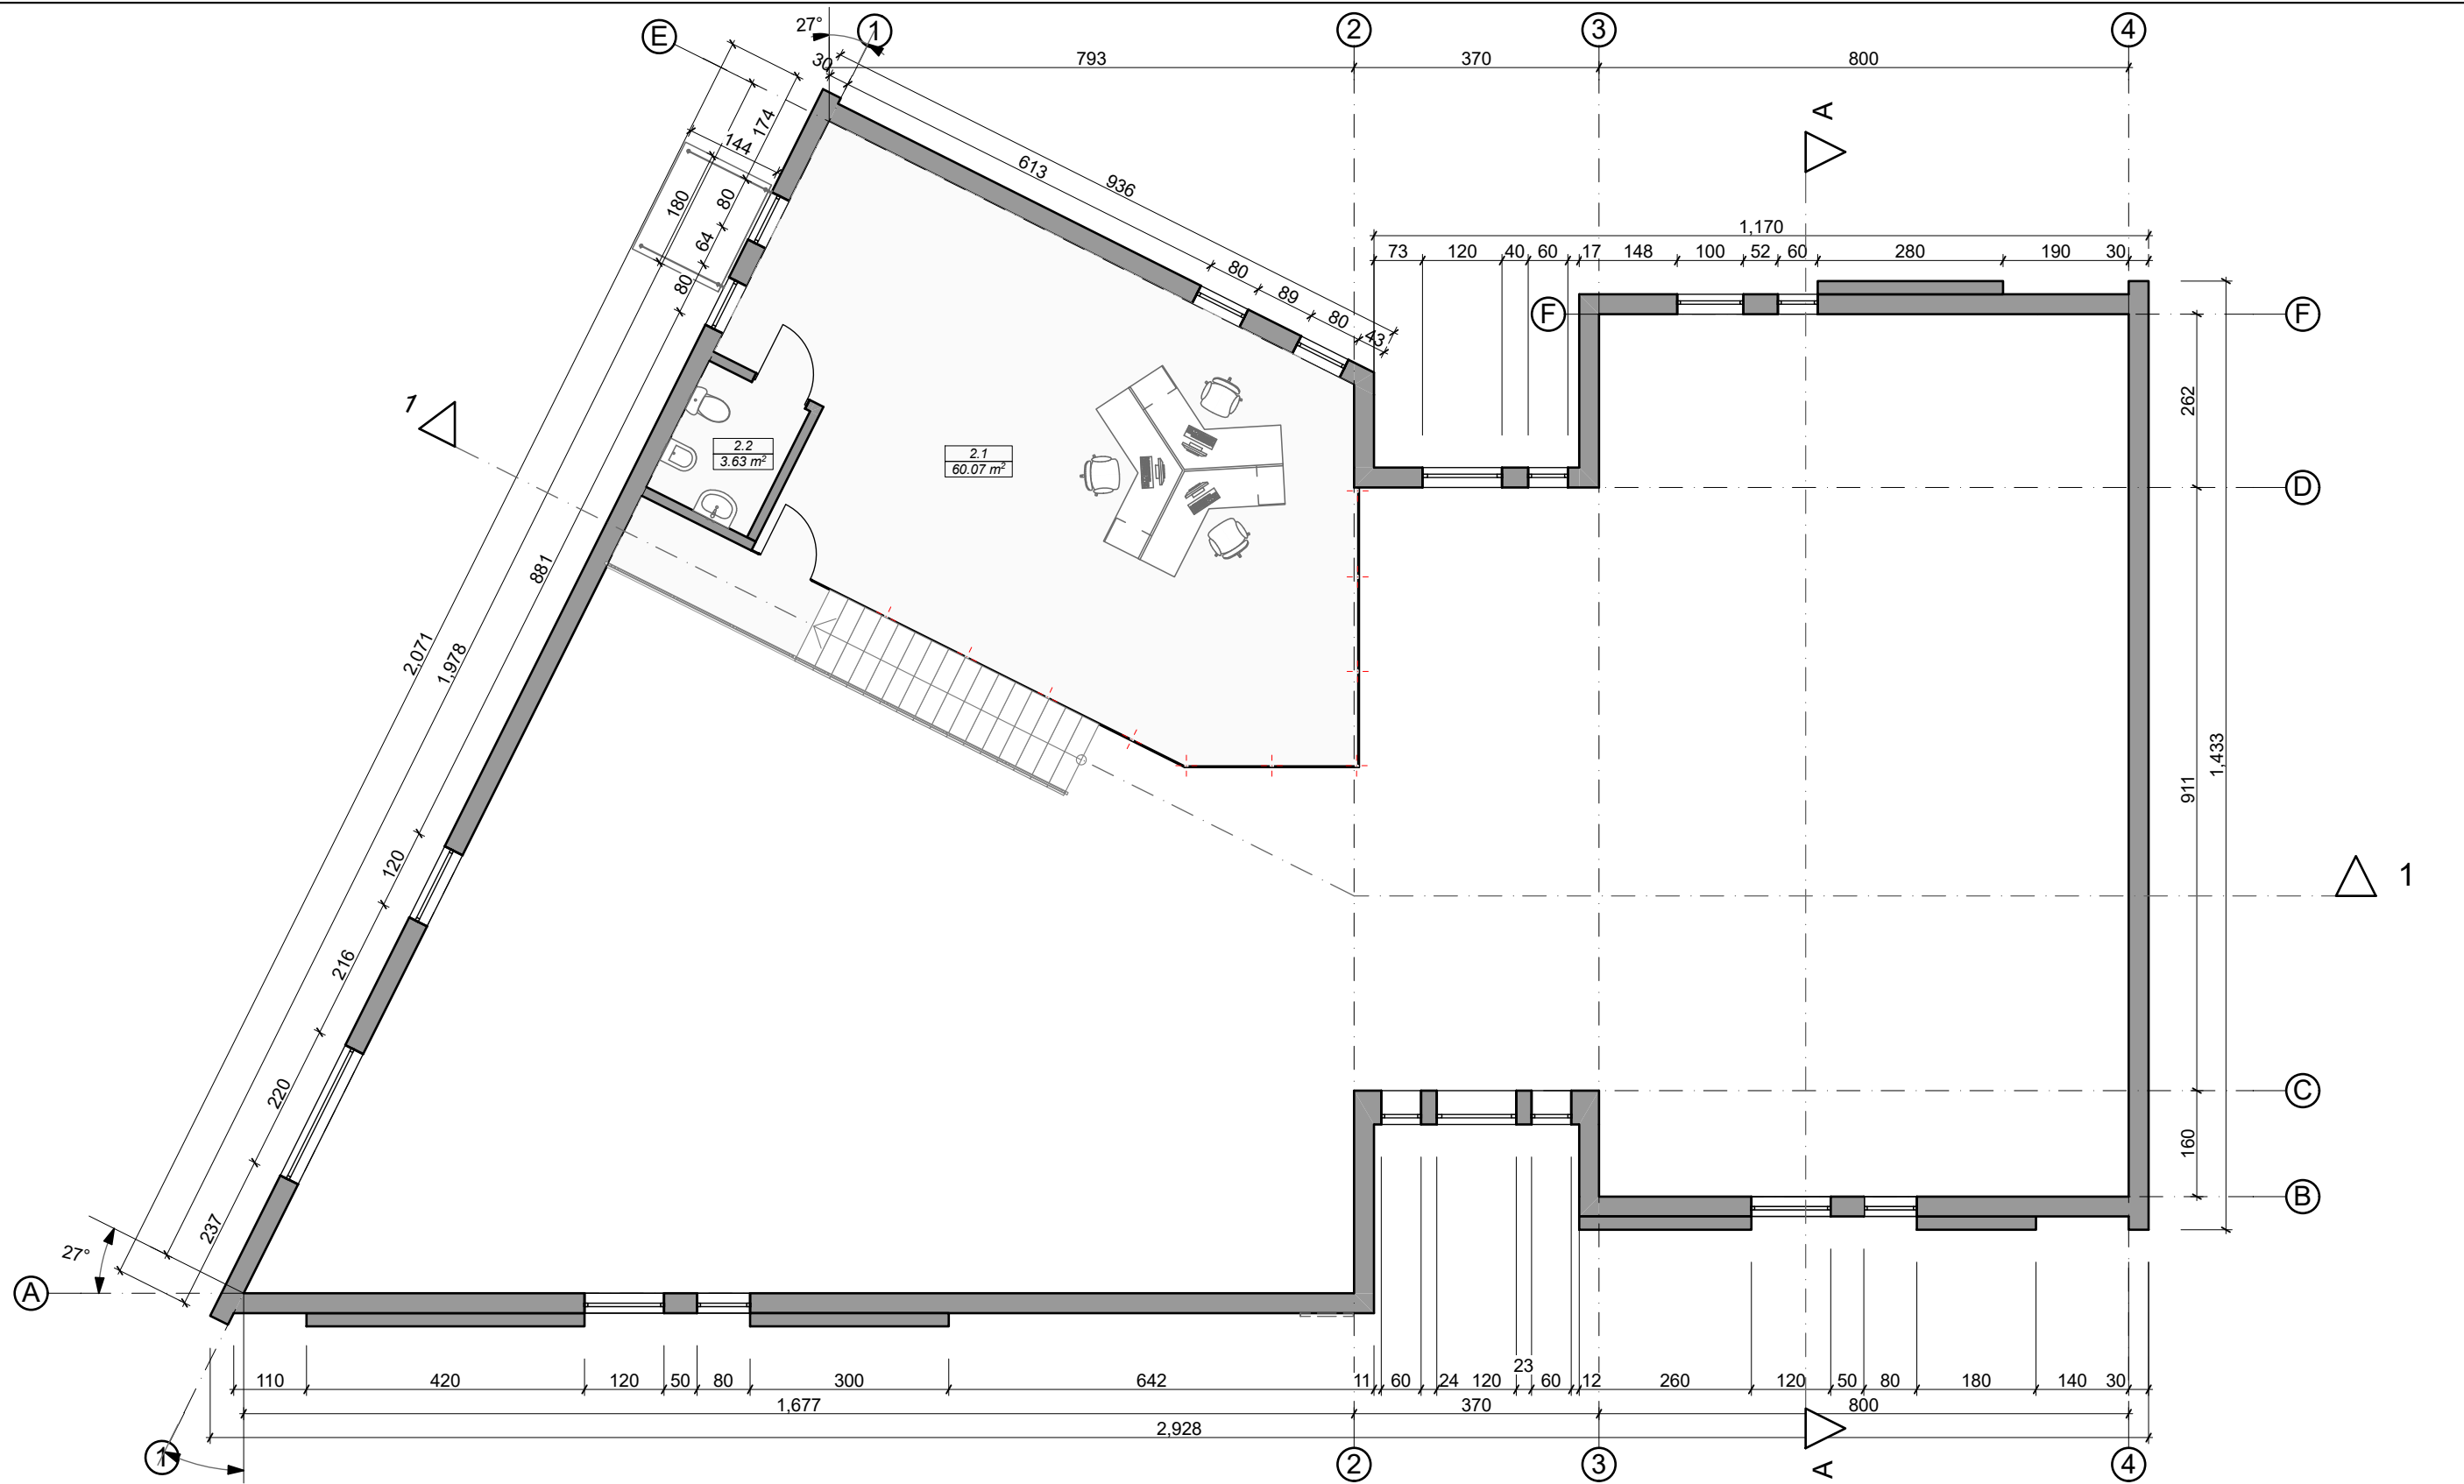


Antresolės patalpų eksplikacija		
Patalpos Nr.	Patalpos pavadinimas	Plotas, kv.m.
2.1	Administracijos patalpa	60.07
2.2	Personalo WC	3.63
		63.70 m²
Bendras pastato plotas:		400.85 m²

Pastabos :
 Matmenys pateikti centimetrais, altitudės metrais.
 Statybos metu iškilus neaiškumams, sprendinius derinti su projekto autoriais.


0	2021 06	PROJEKINIAMS PASIŪLYMAMS
LAIDA	IŠLEIDIMO DATA	LAIIDOS STATUSAS, KEITIMO PRIEŽASTIS (JEI TAIKOMA)
KVAL. PATV. DOK.NR	 Projektavimo studija "Archera" UAB, Im. k. 303274162; Kęstučio 11, Telšiai Tel: +370 605 95977	STATINIO PROJEKTO PAVADINIMAS Prekybos paskirties (7.3.) pastato (Unikalus Nr. 7897-2008-3021) Sedos g. 16A, Telšių m., rekonstravimo projektas, griauant prekybos paskirties (7.3.) pastatą ir pastatą - katilinę
36929	PV E. Narmontas	STATINIO NUMERIS IR PAVADINIMAS Prekybos paskirties pastatas (7.3.)
A 2083	PV asist. A. Nagytė-Razminienė PDV E. Narmontas	DOKUMENTO PAVADINIMAS Antresolės planas M 1:100
LT	STATYTOJAS IR (ARBA) UŽSAKOVAS UAB "Kerpita"	DOKUMENTO ŽYMUO 2021/05-PP.BR-03
		Laida
		0
		Lapas
		1
		Lapų
		1

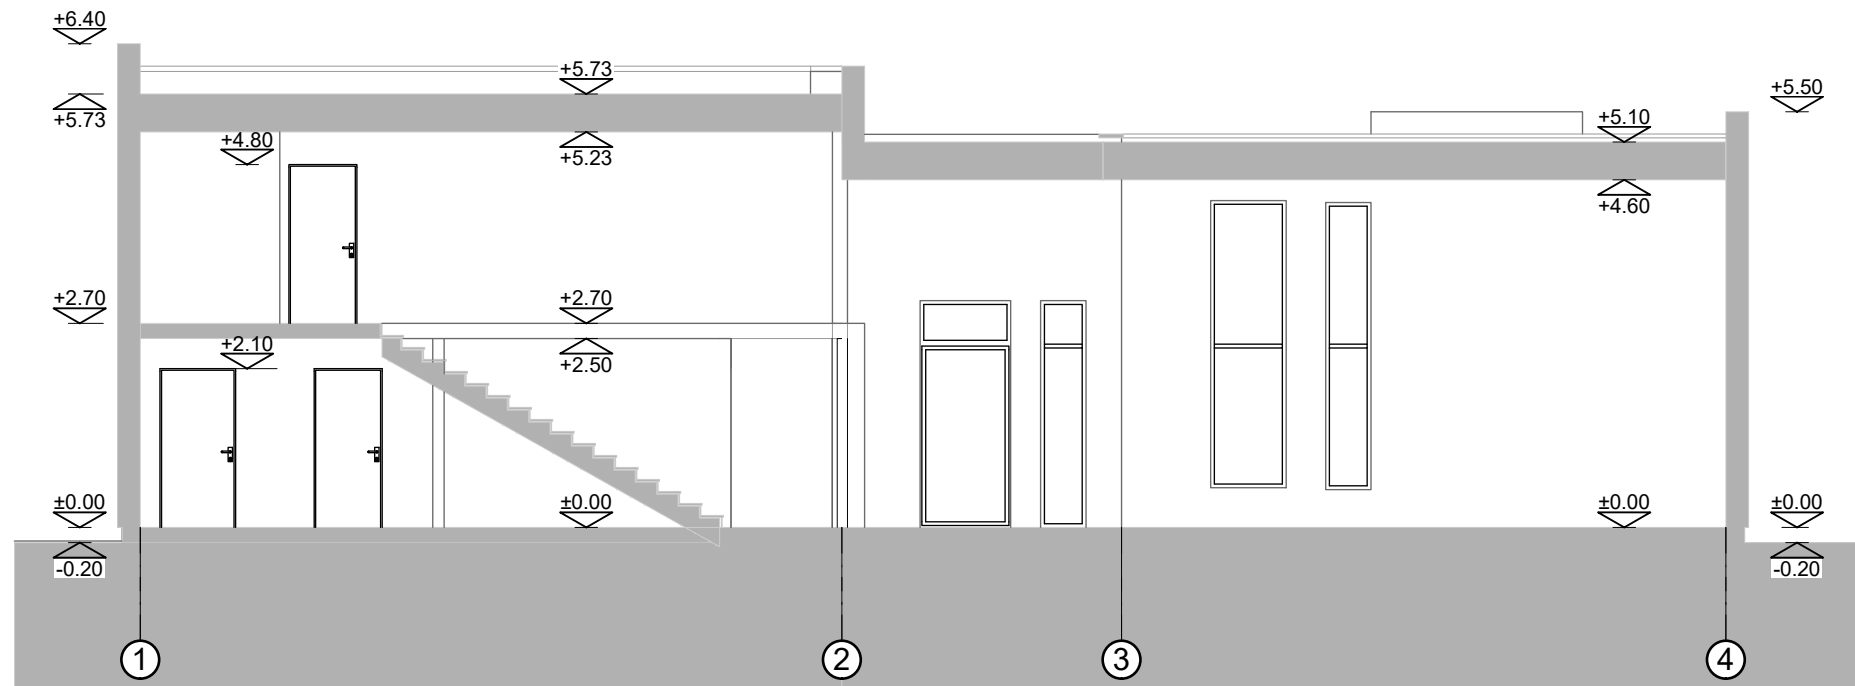


PJŪVIS 1-1

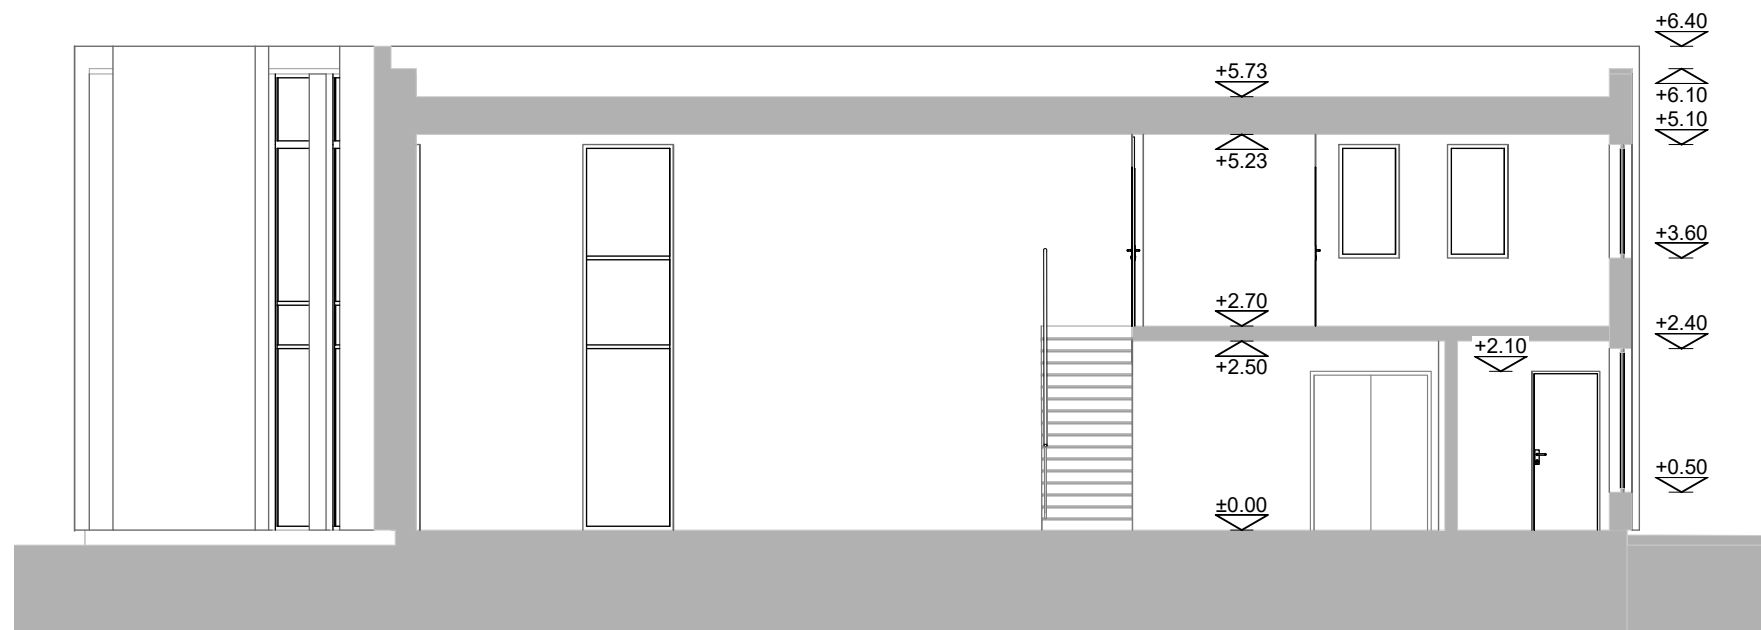

PJŪVIS A-A

0	2021 06	PROJEKTINIAMS PASIŪLYMAMS		
LAIDA	IŠLEIDIMO DATA	LAIDOS STATUSAS, KEITIMO PRIEŽASTIS (JEI TAIKOMA)		
KVAL. PATV. DOK.NR	 Projektavimo studija "Archera", UAB, Im. k. 303274162; Kęstužio 11, Telšiai Tel: +370 605 95977		STATINIO PROJEKTO PAVADINIMAS Prekybos paskirties (7.3.) pastato (Unikalus Nr. 7897-2008-3021) Sedos g. 16A, Telšių m., rekonstravimo projektas, griaunant prekybos paskirties (7.3.) pastatą ir pastatą - katilinę	
36929	PV	E. Narmontas	STATINIO NUMERIS IR PAVADINIMAS	
	PV asist.	A. Nagytė-Razminienė	Prekybos paskirties pastatas (7.3.)	
A 2083	PDV	E. Narmontas	DOKUMENTO PAVADINIMAS	
			Pjūviai 1-1, A-A M 1:100	
LT	STATYTOJAS IR (ARBA) UŽSAKOVAS UAB "Kerpita"		DOKUMENTO ŽYMUO 2021/05-PP.BR-04	Laida 0
				Lapas 1
				Lapų 1

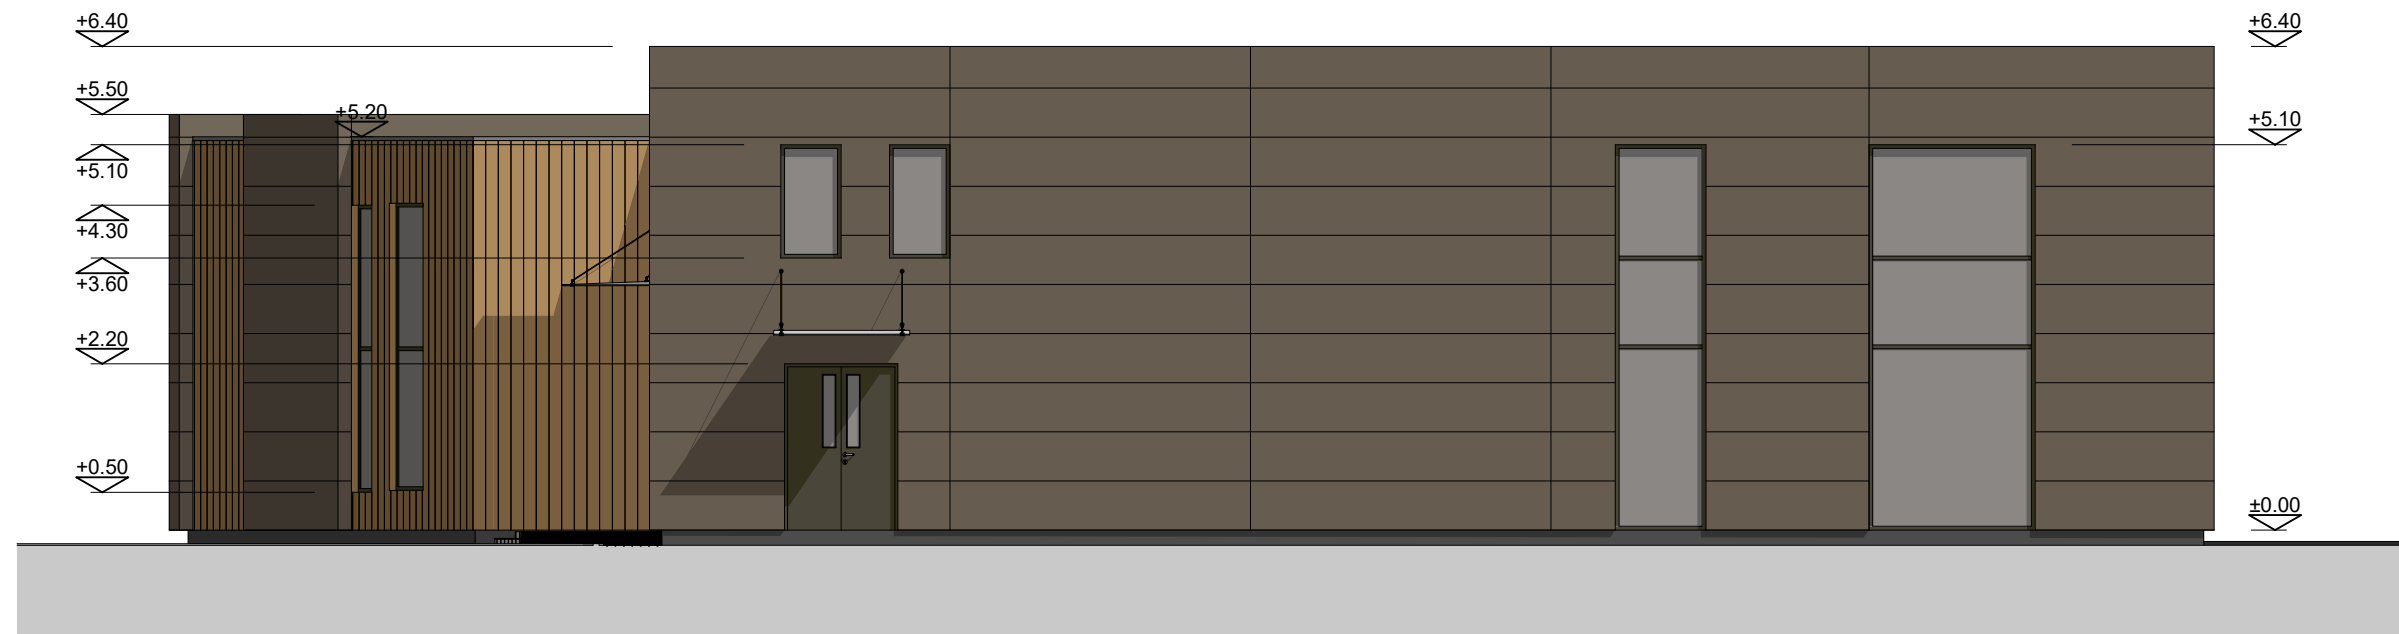

Bendras fasadų apdailos žiniaraštis


Žymuo	Pavadinimas
	Daugiasluoksnės fasadų plokštės. Spalva artima NCS S 5030-Y30R
	Daugiasluoksnės fasadų plokštės. Spalva artima NCS S 8000-N
	Daugiasluoksnės fasadų plokštės. Spalva artima RAL 7021
	Langų ir durų rėmai, durų varčia. Spalva artima NCS S 8000-N
	Skardos kasetės (skardos lankstiniai). Spalva artima NCS S 7502-Y
	Cokolio apdaila. Spalva artima RAL 7012

Pastabos :

Matmenys pateikti centimetrais, altitudės metrais.

Statybos metu iškilus neaiškumams, sprendinius derinti su projekto autoriais.

0	2021 06	PROJEKTINIAMS PASIŪLYMAMS	
LAIDA	IŠLEIDIMO DATA	LAIIDOS STATUSAS, KEITIMO PRIEŽASTIS (JEI TAIKOMA)	
KVAL. PATV. DOK.NR		STATINIO PROJEKTO PAVADINIMAS Prekybos paskirties (7.3.) pastato (Unikalus Nr. 7897-2008-3021) Sedos g. 16A, Telšių m., rekonstravimo projektas, griauant prekybos paskirties (7.3.) pastatą ir pastatą - katilinę	
36929	PV E. Narmontas	STATINIO NUMERIS IR PAVADINIMAS Prekybos paskirties pastatas (7.3.)	
A 2083	PV asist. A. Nagytė-Razminienė PDV E. Narmontas	DOKUMENTO PAVADINIMAS Pietvakarių ir šiaurinis fasadai M 1:100	Laida 0
LT	STATYTOJAS IR (ARBA) UŽSAKOVAS UAB "Kerpita"	DOKUMENTO ŽYMUO 2021/05-PP.BR-05	Lapas Lapų 1 1

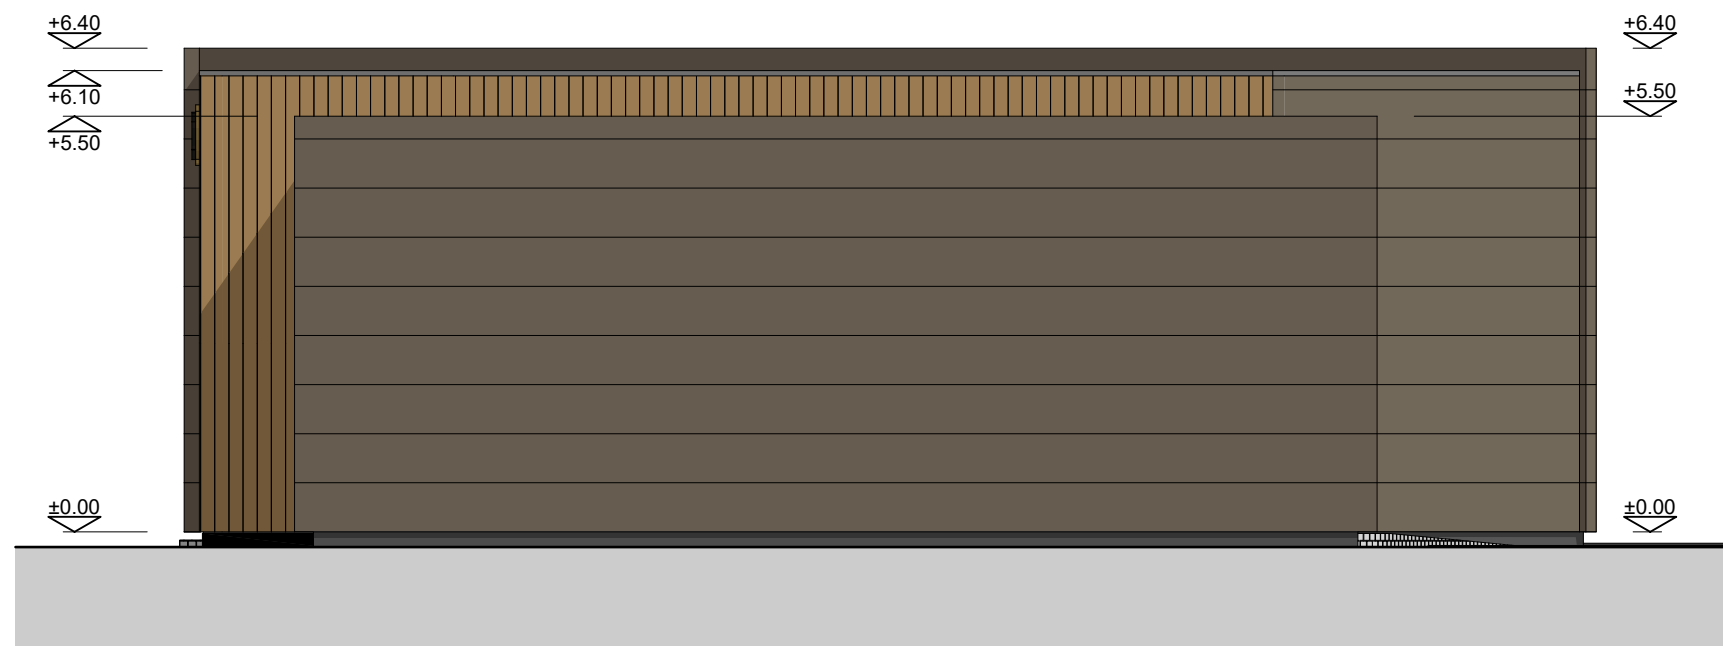

Bendras fasadų apdailos žiniaraštis

Žymuo	Pavadinimas
	Daugiasluoksnės fasadų plokštės. Spalva artima NCS S 5030-Y30R
	Daugiasluoksnės fasadų plokštės. Spalva artima NCS S 8000-N
	Daugiasluoksnės fasadų plokštės. Spalva artima RAL 7021
	Langų ir durų rėmai, durų varčia. Spalva artima NCS S 8000-N
	Skardos kasetės (skardos lankstiniai). Spalva artima NCS S 7502-Y
	Cokolio apdaila. Spalva artima RAL 7012


Pastabos :

Matmenys pateikti centimetrais, altitudės metrais.


Statybos metu iškilus neaiškumams, sprendinius derinti su projekto autoriais.

0	2021 06	PROJEKINIAMS PASIŪLYMAMS		
LAIDA	IŠLEIDIMO DATA	LAIIDOS STATUSAS, KEITIMO PRIEŽASTIS (JEI TAIKOMA)		
KVAL. PATV. DOK.NR		STATINIO PROJEKTO PAVADINIMAS Prekybos paskirties (7.3.) pastato (Unikalus Nr. 7897-2008-3021) Sedos g. 16A, Telšių m., rekonstravimo projektas, griauant prekybos paskirties (7.3.) pastatą ir pastatą - katilinę		
36929	PV E. Narmontas	STATINIO NUMERIS IR PAVADINIMAS Prekybos paskirties pastatas (7.3.)		
A 2083	PV asist. A. Nagytė-Razminienė PDV E. Narmontas	DOKUMENTO PAVADINIMAS Šiaurės Rytų ir pietryčių fasadai M 1:100	Laida	0
LT	STATYTOJAS IR (ARBA) UŽSAKOVAS UAB "Kerpita"	DOKUMENTO ŽYMUO 2021/05-PP.BR-06	Lapas	Lapų
			1	1



0	2021 06	PROJEKINIAMS PASIŪLYMAMS		
LAIDA	IŠLEIDIMO DATA	LAIDOS STATUSAS, KEITIMO PRIEŽASTIS (JEI TAIKOMA)		
KVAL. PATV. DOK.NR	 Projektavimo studija "Archera", UAB, Jm. k. 303274162; Kęstužio 11, Telšiai. Tel: +370 605 95977		STATINIO PROJEKTO PAVADINIMAS Prekybos paskirties (7.3.) pastato (Unikalus Nr. 7897-2008-3021) Sedos g. 16A, Telšių m., rekonstravimo projektas, griaunant prekybos paskirties (7.3.) pastatą ir pastatą - katilinę	
36929	PV	E. Narmontas	STATINIO NUMERIS IR PAVADINIMAS	
	PV asist.	A. Nagytė-Razminienė	Prekybos paskirties pastatas (7.3.)	
A 2083	PDV	E. Narmontas	DOKUMENTO PAVADINIMAS	
			Vizualizacija	
LT	STATYTOJAS IR (ARBA) UŽSAKOVAS UAB "Kerpita"		DOKUMENTO ŽYMUO 2021/05-PP.BR-07	Laida 0
				Lapas 1
				Lapų 1



0	2021 06	PROJEKTINIAMS PASIŪLYMAMS		
LAIDA	IŠLEIDIMO DATA	LAIDOS STATUSAS, KEITIMO PRIEŽASTIS (JEI TAIKOMA)		
KVAL. PATV. DOK.NR			STATINIO PROJEKTO PAVADINIMAS Prekybos paskirties (7.3.) pastato (Unikalus Nr. 7897-2008-3021) Sedos g. 16A, Telšių m., rekonstravimo projektas, griaunant prekybos paskirties (7.3.) pastatą ir pastatą - katilinę	
36929	PV	E. Narmontas	STATINIO NUMERIS IR PAVADINIMAS Prekybos paskirties pastatas (7.3.)	
A 2083	PV asist.	A. Nagytė-Razminienė	DOKUMENTO PAVADINIMAS Pastatas gretimose urbanistinėje aplinkoje	
	PDV	E. Narmontas	DOKUMENTO ŽYMUO 2021/05-PP.BR-08	
LT	STATYTOJAS IR (ARBA) UŽSAKOVAS UAB "Kerpita"		Lapas	Lapų
			1	1