



WCD'šNelo qu'k'I lqv'r tqlgmclō"  
o qp u'nfj cu473684962"  
Cf tgu'RDwrgtkp u'i 036.'8: 52: 'O ctkco r qn "'  
Vgr0- 592/565/; 4535"  
Grf c-cu'kphqB ni r tqlgmclōv"

<i>Statinio projektas</i>	<b>Reuwi 'f cunl vgu'cutomobilių plovklos+Kalvarijos ucx. Kalvarijos sen. Trakėnų k. Muitinės g. 8A statybos projekto projektiniai pasiūlymai"</b>
<i>Statytojas</i>	D.M.
<i>Statinys (statinių grupė)</i>	<b>Paslaugų paskirties pastatas</b>
<i>Statinio adresas</i>	<b>Kalvarijos m. Kalvarijos sen. Trakėnų k. Muitinės g. 8A</b>
<i>Statinio paskirtis</i>	<b>Negyvenamieji pastatai. 7.4. paslaugų paskirties pastatas – plovykla</b>
<i>Statinio kategorija</i>	<b>Neypatingas statinys</b>
<i>Projekto Nr.</i>	<b>2518</b>
<i>Projekto etapas</i>	<b>Projektiniai pasiūlymai (PP)</b>

<i>Direktorius</i>	Tqdgtvcu'Ngxlencu"
<i>Projekto vadovas</i>	I kpcwcu'Xlqxgtu{ u" ""Cvgucvq'P t065; " "
<i>Projekto dalies vadovas</i>	I kpcwcu'Xlqxgtu{ u"

## PROJEKTINIŲ PASIŪLYMŲ SUDĖTIES ŽINIARAŠTIS

Eil. Nr.	Dok. pavadinimas	Puslapis
<b>A. TEKSTINIŲ DOKUMENTŲ SUDĖTIES ŽINIARAŠTIS</b>		
30 "	VK/WNĖP KU"	3"
40 "	UWF VIGU'ĖĖP KCTC'WVKU"	5"
50 "	RTQIGMVP K 'RCUK NĖ O 'TGPI KO Q'WĖF WQVKU"	6"
60 "	CK'WĖP CO CUKU'TC'WVCU"	7"
<b>B. BRĖŽINIŲ ŽINIARAŠTIS</b>		
70 "	UK/WCEĖQU'UEJ GO C'O "3-4222"	8"
80 "	UMNĖ RQ'RNCPCU"O "3-722"	9"
90 "	CWM'WQ'RNCPCU"	: "
: 0 "	HCUCFCUC/D-3/; "	; "
; 0 "	RL XĖU'C/C=HCUCFCU'D/C=HCUCFCU'; /3"	32"
320 "	XĖ WCNĖ CEĖQU"	"

"



UAB "Laimos ir Ginto projektai"

" QDLGMVCU" P t0473: "\*\*\*\*\*"

STATYTOJAS : D.M.

ADRESAS: Rucavių r. cuntygių automobilių plovyklos+Kalvarijos ucx. Kalvarijos sen. Trakėnų k. Muitinės g. 8A statybos projekto projektiniai pasiūlymai"

Ucvcplq'ncvgi qtklc  
Ucvcfdqu't -ku  
Ucvcplq'r cuntygi

Neypatingas statinys  
Nauja statyba  
Negyvenamieji pastatai. 7.4. paslaugų paskirties pastatas –  
plovykla

"  
"

RTQLGMVQ"UWF VIGU"fi R KTC"VWU"		
3"	VQO CU"23"RTQLGMV R KRCUK N  O CK	RR"
"	"	"

## PROJEKTINIŲ PASIŪLYMŲ RENGIMO UŽDUOTIS

2021-03-03

UAB „Laimos ir Ginto projektai“, P.Butlerienės g. 14, Marijampolė, įm.k. 251462740

1. Statinio pavadinimas	Paslaugų paskirties pastato Kalvarijos m. Kalvarijos sen. Trakėnų k. Muitinės g. 8A statybos projekto projektiniai pasiūlymai
2. Statybos rūšis	Nauja statyba
3. Statinio kategorija	Neypatingas statinys
4. Statinio pagrindinė naudojimo paskirtis	Negyvenamieji pastatai. 7.4. paslaugų paskirties pastatas – plovykla
5. Žemės sklypas	
5.1. Adresas	Kalvarijos m. Kalvarijos sen. Trakėnų k. Muitinės g. 8A
5.2. Paskirtis	Kita
5.3. Bendras sklypo plotas	0.9376 ha
5.3.1. Projektuojamas sklypo plotas	0.9376 ha
5.4. Projektuojamas užstatymo plotas	641.70 m <sup>2</sup>
6. Statinio techniniai rodikliai	
6.1. Viso pastato užstatymo plotas	283.70 m <sup>2</sup>
6.2. Pastato aukštis	7.04m
6.4. Numatoma veikla	Negyvenamoji, paslaugų- automobilių plovykla
7. Projektinių pasiūlymų paskirtis	informuoti visuomenę apie visuomenei svarbaus statinio ar statinio, kuriam Teritorijų planavimo įstatymo [5.10] 20 straipsnyje nustatytais atvejais neparengti teritorijų planavimo dokumentai ir statyba konkrečiame sklype leidžiama, numatomą projektavimą;
8. Pateikiama	Pažymėjimas apie žemės sklypą ir daiktinių teisių į jį įregistravimą nekilnojamojo turto registre ; Žemės sklypo planas; Topografinė nuotrauka;
9. Terminai	Projektinių pasiūlymų terminai nenustatomi
10. Statytojui pateikiama	Projektinių pasiūlymų 2 kopijos ir 1 kompiuterinė laikmena

Statytojas: ]

Projekto vadovas : Gintautas Vieversys

# AIŠKINAMASIS RAŠTAS

- 30 Uscvlpkq'r cxcflpko cu<Rcuwi 'r cunk vlgu\***Automobilių plovyklos+Kalvarijos ucx. Kalvarijos sen. Trakėnų k. Muitinės g. 8A** statybos projekto projektiniai pasiūlymai"
- 40 Uscvldqu't -ku<**Nauja statyba**
- 50 Uscvlpkq'ncvigi qtklc<**Neypatingas**
- 60 Uscvlpkq'r ci tkpf lp "pcwf qlko q'r cunk vku<**Negyvenamieji pastatai. 7.4. paslaugų paskirties pastatas – plovykla**
- 70 Uscvlpkq'wflucv\o q'r mvcu<**270.83m<sup>2</sup>**"
- 80 Uscvlpkq'cwmvku<**7.04m**

Wflucmqxcu<**D.M.**

Rtqlgmwqlcpvk'qti cpk cekl<**UAB „Laimos ir Ginto projektai“, P.Butlerienės g. 14, Marijampolė, jm.k. 251462740;**

Uscvldqu'xlgyv<**Kalvarijos ucx. Kalvarijos sen. Trakėnų k. Muitinės g. 8A**

Um{r q'r mvcu: **9376 m<sup>2</sup>**

## Sklypo planas

" Rtqlgmwqlco q"ucvlpkq"cwqo qdkrk "r mxx{mqu"r tqlgmklpkk'r cuk n{o ck'tgpi kco k'um{r g" gucp kco g" **Kalvarijos ucx. Kalvarijos sen. Trakėnų k. Muitinės g. 8A** \*flgo u"um{r q"ncf cutq"P t0735: 12229-323-0' Um{r q'r mvcu"; 598'o 40"

"um{r q" vgtkqtkl " xcfkwqlco c" uwhto wqw' xcfkexko w' k-" O wklp u"i cwx u0' Um{r q" vgtkqtklqlg" guco k'ucvlpk'pgi tkwpcu k'\*cf o lpkutcekpk'r cuvcu" Wpkn0t06: ; 7/; 223/; 234="o cn pcu" Wpkn0t06: ; 7/ ; 223/; 248-0' Rtqlgmwqlco cu" pcwlcu" ucvlp{u" cwqo qdkrk " r mxx{mc" egpvtlp lg" um{r q" fcn{lg." -crk" cf o lpkutcekpk' r cuvcu0' Cr rkpni' r tqlgmwqlco " r cuvcu" r tqlgmwqlco c" cwqo qdkrk " k" nk' " vcpur qt vq" r tlg'o qpk " cknvgn ." cubnq" f cpi qu0' Tcrk" guco q" cf o lpkutcekpk' r cuvcu" pwo cvqo c" tgp'i v' -crki cwx ." dgvpkpk "vklngrik "f cpi qu0"

Rci tkpf lpkk' lko ck' pcwlc'r tqlgmwqlco "r cuvcu" pwo cvqo k'r gt'r cngrkco wqug'xctwqug" tgp'i vcu" f vtku'r cuvcu"i cnuqg0'Xlgyv" lko cu"pwo cvqo cu" k-"t {vlp u'r wu u."nkcu/"xemetlp u0'F n'i ckt "i gukpo q" pwo cvqo c" tgp'i v'm ft "um{r q"-kcu" u"t {vlp lg" f cn{lg0'Nknwuklg" vgtkqtklqlg" tgp'i kco c"xglc." o cflukqu" ctej kgmv tqu'grgo gpvc'cr -xlgvko cu0'

" figo u" r ckt-kcu" tgrlghcu" u n{i lpk' n{i wu." cwm- kck' ux {twqlc" o gvtq" r qm{v lg< pwq" 3780 : o " knk' 3770 2o 0'

"

"

"


"

2"	4243*****	RTQLGMVFP KCRCUK NĪ O CK		
NCF C"	F CVC "	NCF QU'UVC VWUCU."MGKVO Q'RT KGF CUVKU"LGKVC KMQO C+"		
Cyguvcq" PT0	QDLGMVCU< Rcuwi 'r cunk vlgu* <b>cwqo qdkrk 'r mxx{mqu+'Mcrctklqu'ucx0' Mcrctklqu'ugp0'Vtcm p 'n00 wklp u'i 0: C"ucvldqu" r tqlgmq'r tqlgmklpkk'r cuk n{o ck'</b>			
"	N( I WCD&NCKO QUN'I R VQ'RTQLGMVC'K'Dwuglep u'36.O ctklco rqn "			
C65; ""	TRX"TRF X"	T 0'Xlgygtu'u"	"	4243"
"	Ctej 0'	C0Klgygtulgp "	"	4243"
"	"	"	"	"
Menc"	Wfi UCMQXCU<			QDLGMVQ'P T0'
NV"	F 00 0			473: 0RR/DF/CT"
				3"
				4"

"







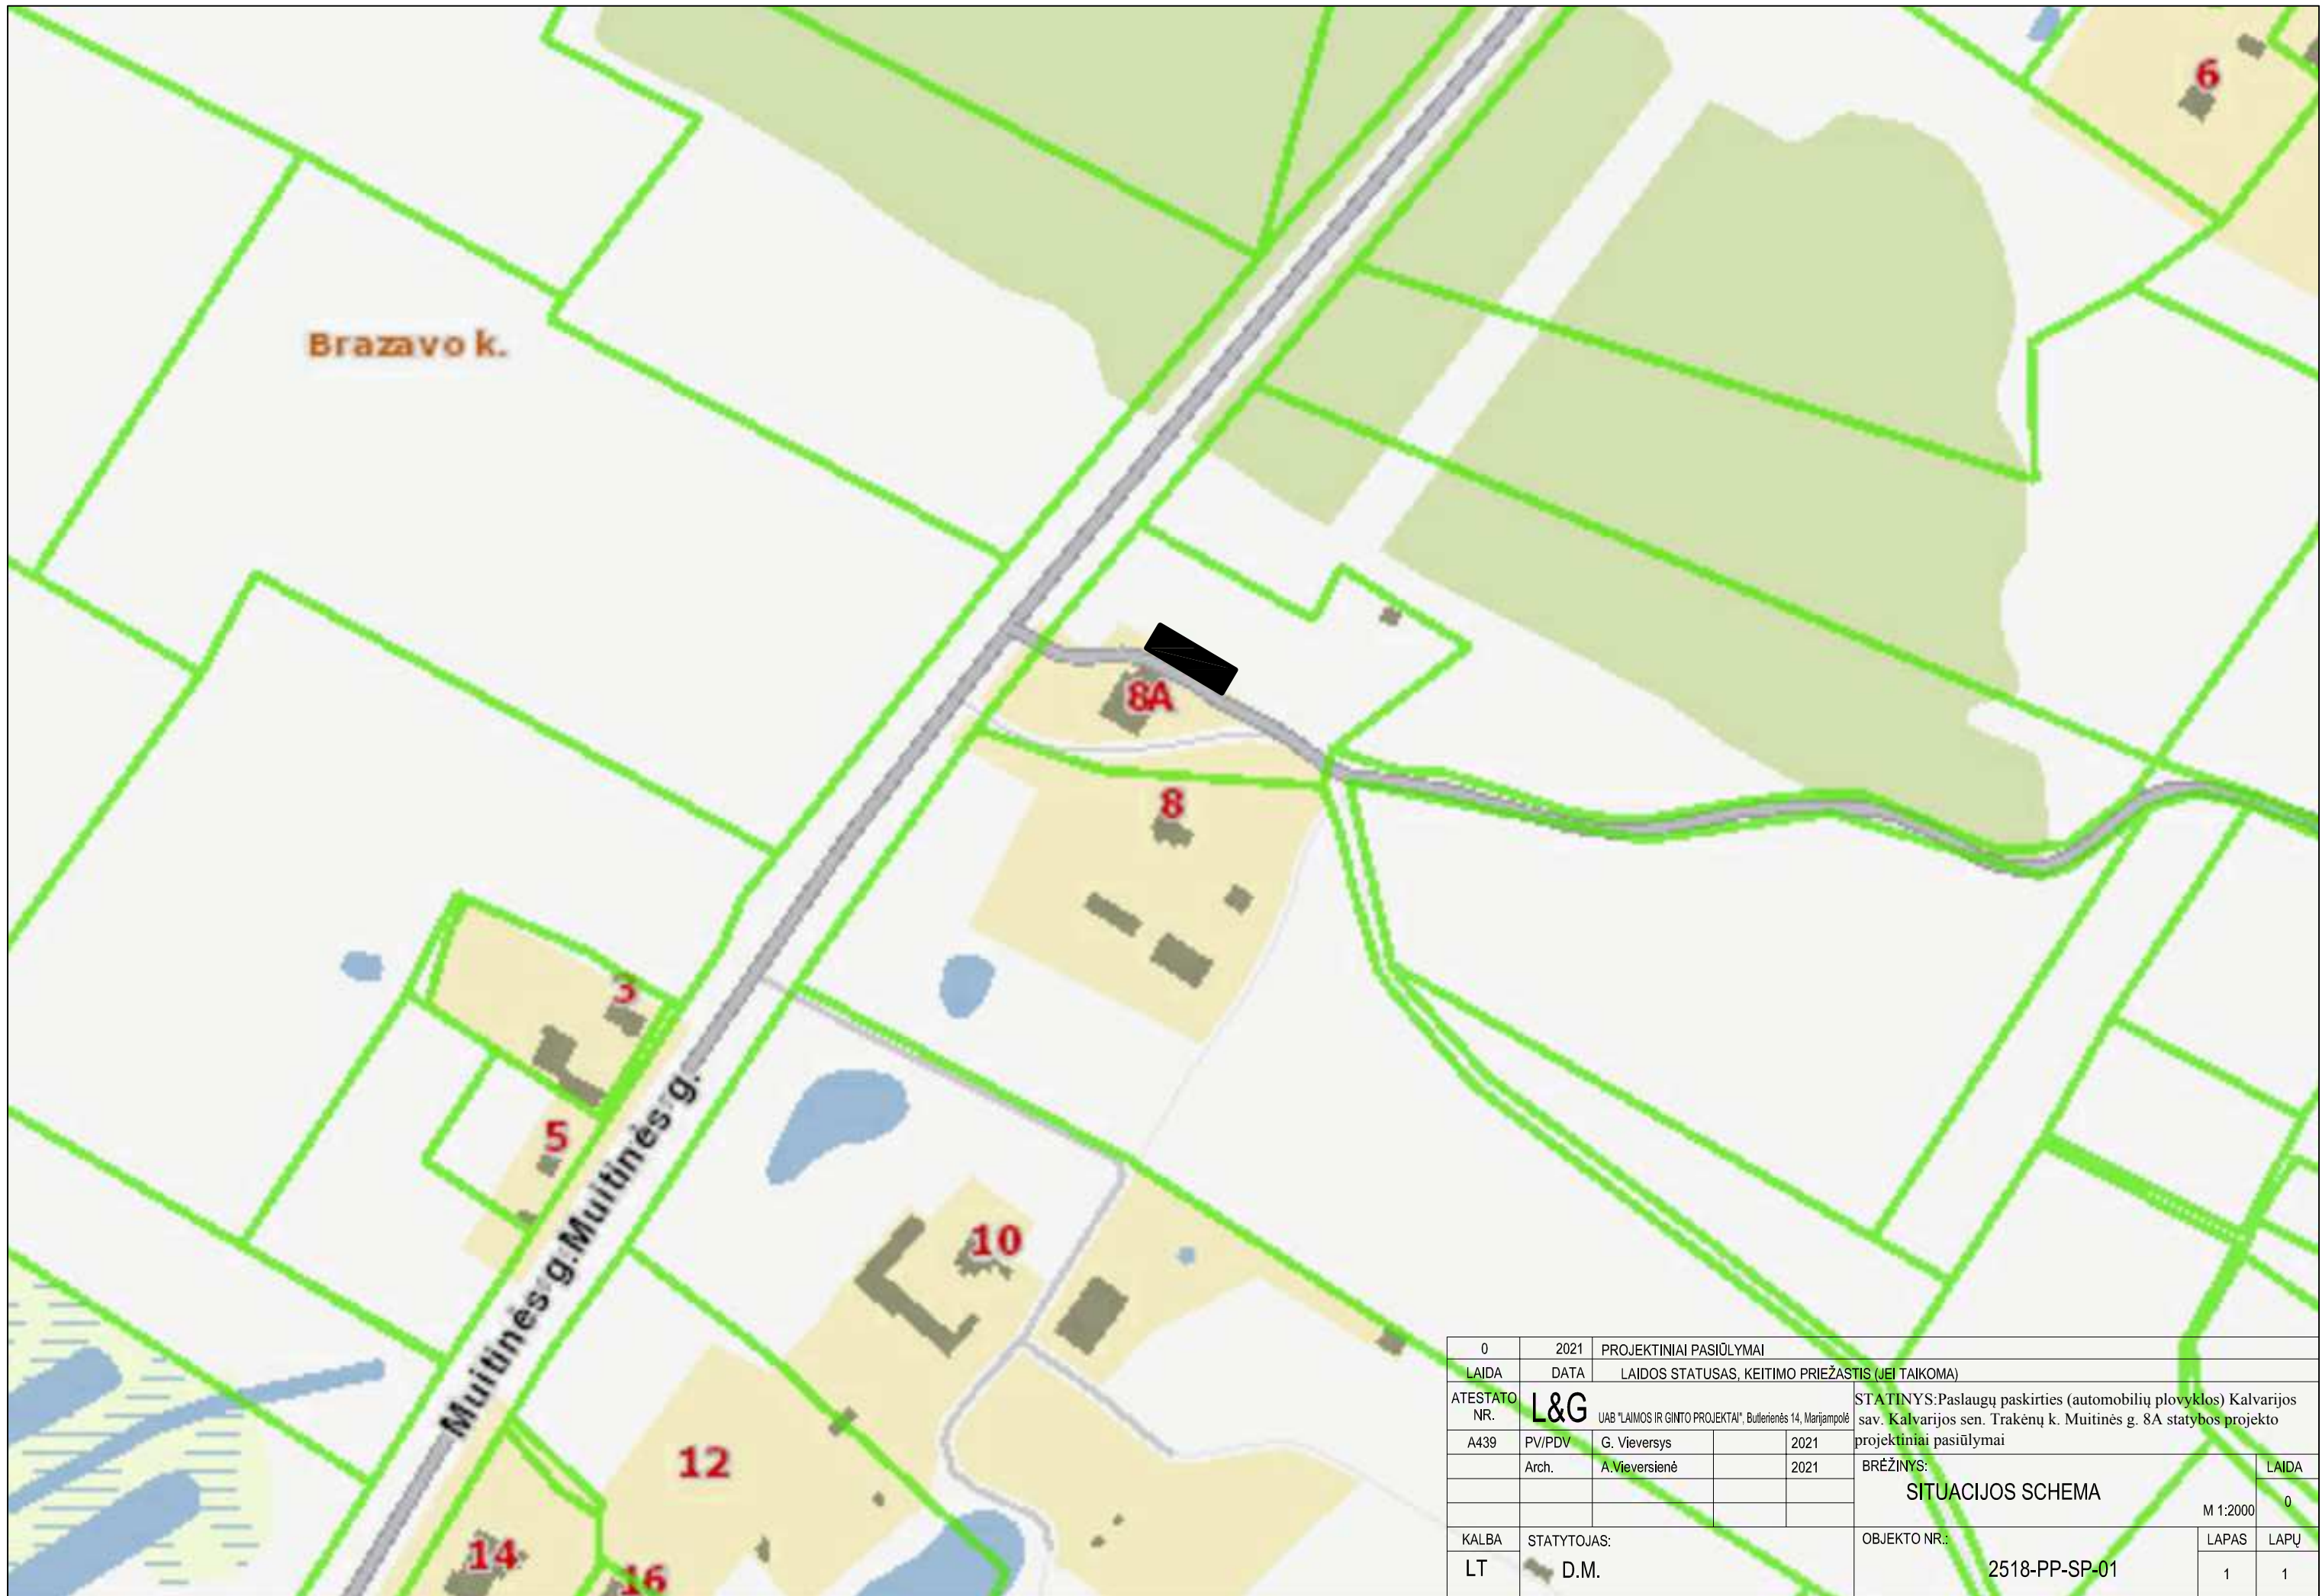

0	2021	PROJEKTINIAI PASIŪLYMAI			
LAIDA	DATA	LAIDOS STATUSAS, KEITIMO PRIEŽASTIS (JEI TAIKOMA)			
ATESTATO NR.	<b>L&amp;G</b>	UAB "LAIMOS IR GINTO PROJEKTAI", Butlienės 14, Marijampolė		STATINYS: Paslaugų paskirties (automobilių plovyklos) Kalvarijos sav. Kalvarijos sen. Trakėnų k. Muitinės g. 8A statybos projekto projektiniai pasiūlymai	
A439	PV/PDV	G. Vieversys	2021	BRĖŽINYS: <b>SITUACIJOS SCHEMA</b>	
	Arch.	A. Vieversienė	2021		
				M 1:2000	
KALBA	STATYTOJAS:	OBJEKTO NR.:		LAPAS	LAPŲ
LT	D.M.	2518-PP-SP-01		1	1



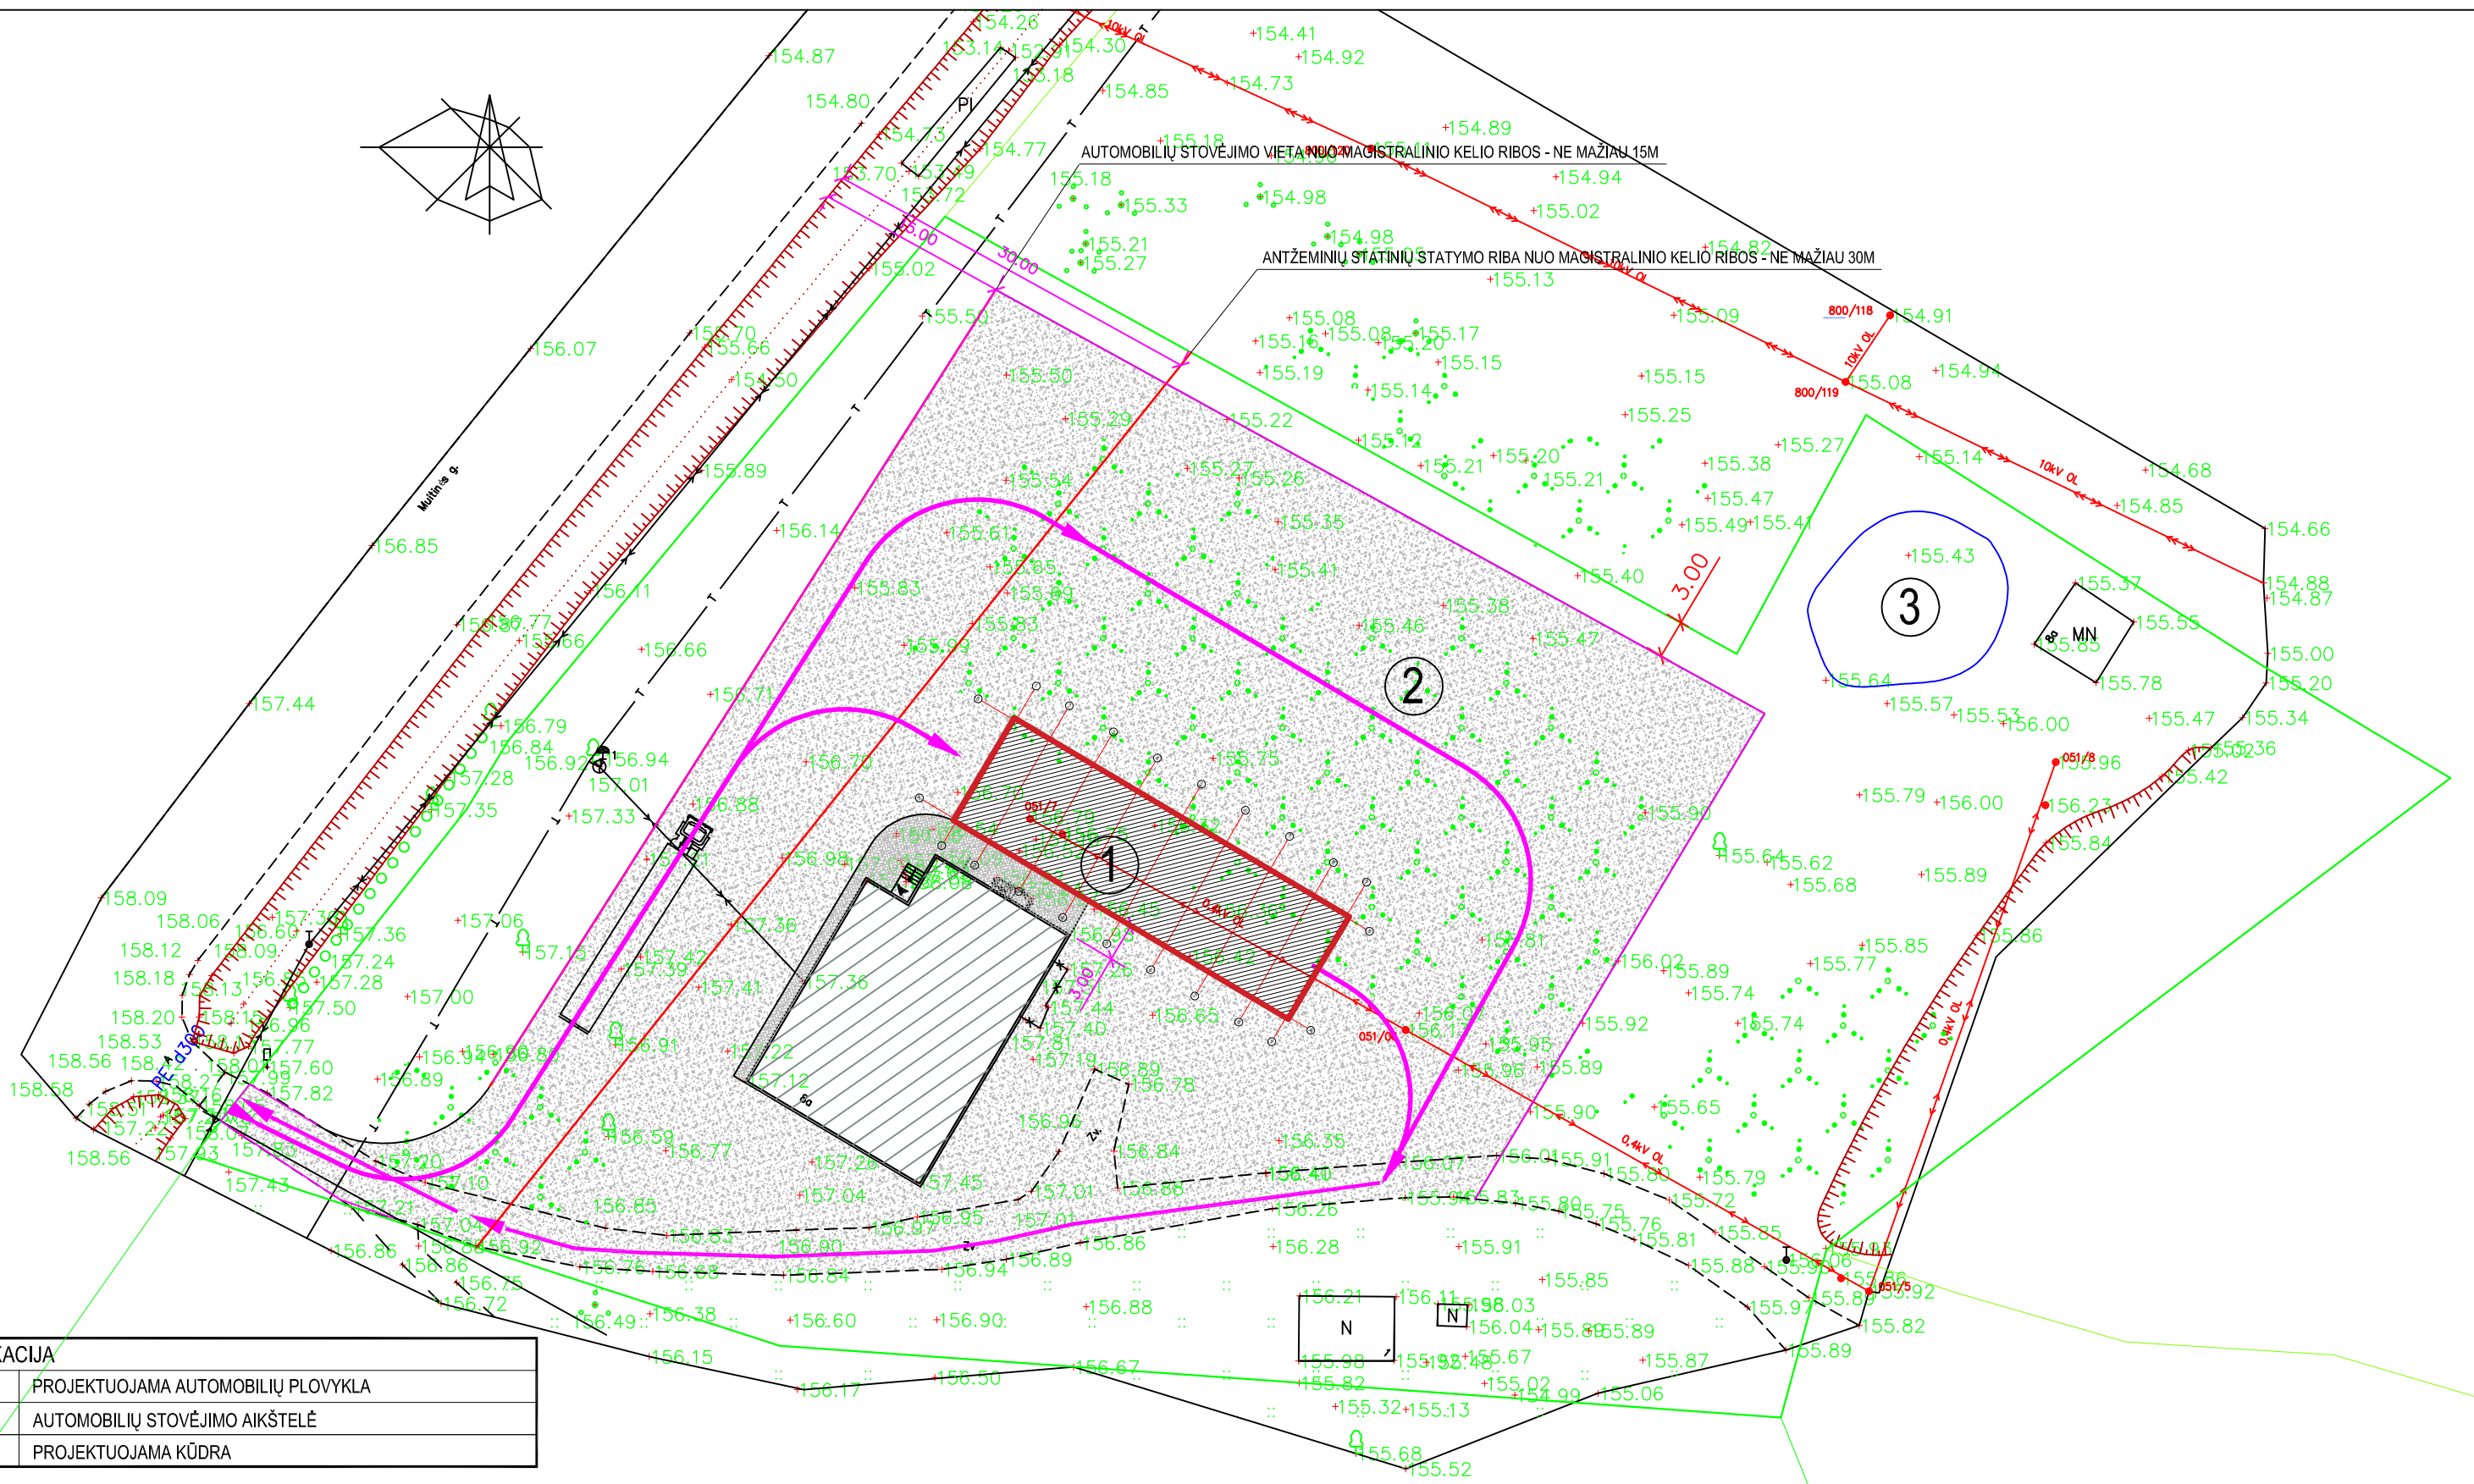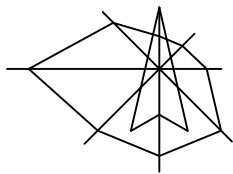


EKSPLIKACIJA	
1.	PROJEKTUOJAMA AUTOMOBILIŲ PLOVKLA
2.	AUTOMOBILIŲ STOVĖJIMO AIKŠTELĒ
3.	PROJEKTUOJAMA KŪDRA

SUTARTINIAI ŽENKLAI	
	SKLYPO RIBA
	ESAMAS PASTATAS
	ĮĖJIMAS Į PASTATĄ
	PROJEKTUOJAMA TRINKELIŲ DANGA 80 m²
	PROJEKTUOJAMA SKALDOS DANGA 4120 m²
	ĮVAŽIAVIMAS / IŠVAŽIAVIMAS

0	2021	PROJEKTINIAI PASIŪLYMAI		
LAIDA	DATA	LAIDOS STATUSAS, KEITIMO PRIEŽASTIS (JEI TAIKOMA)		
ATESTATO NR.	<b>L&amp;G</b>	STATINYS: Paslaugų paskirties (automobilių plovyklos) Kalvarijos sav. Kalvarijos sen. Trakėnų k. Muitinės g. 8A statybos projekto projektiniai pasiūlymai		
		UAB "LAIMOS IR GINTO PROJEKTAI", Butlienės 14, Marijampolė		
A439	PV/PDV	G. Vievėsys	2021	BRĖŽINYS: <b>SKLYPO PLANAS</b>
	Arch.	A. Vievėšienė	2021	
KALBA	STATYTOJAS:	OBJEKTO NR.:		LAIDA
LT	D.M.	2518-2518-PP-SP-02		0
				M 1:500
				LAPAS
				LAPŲ
				1
				1



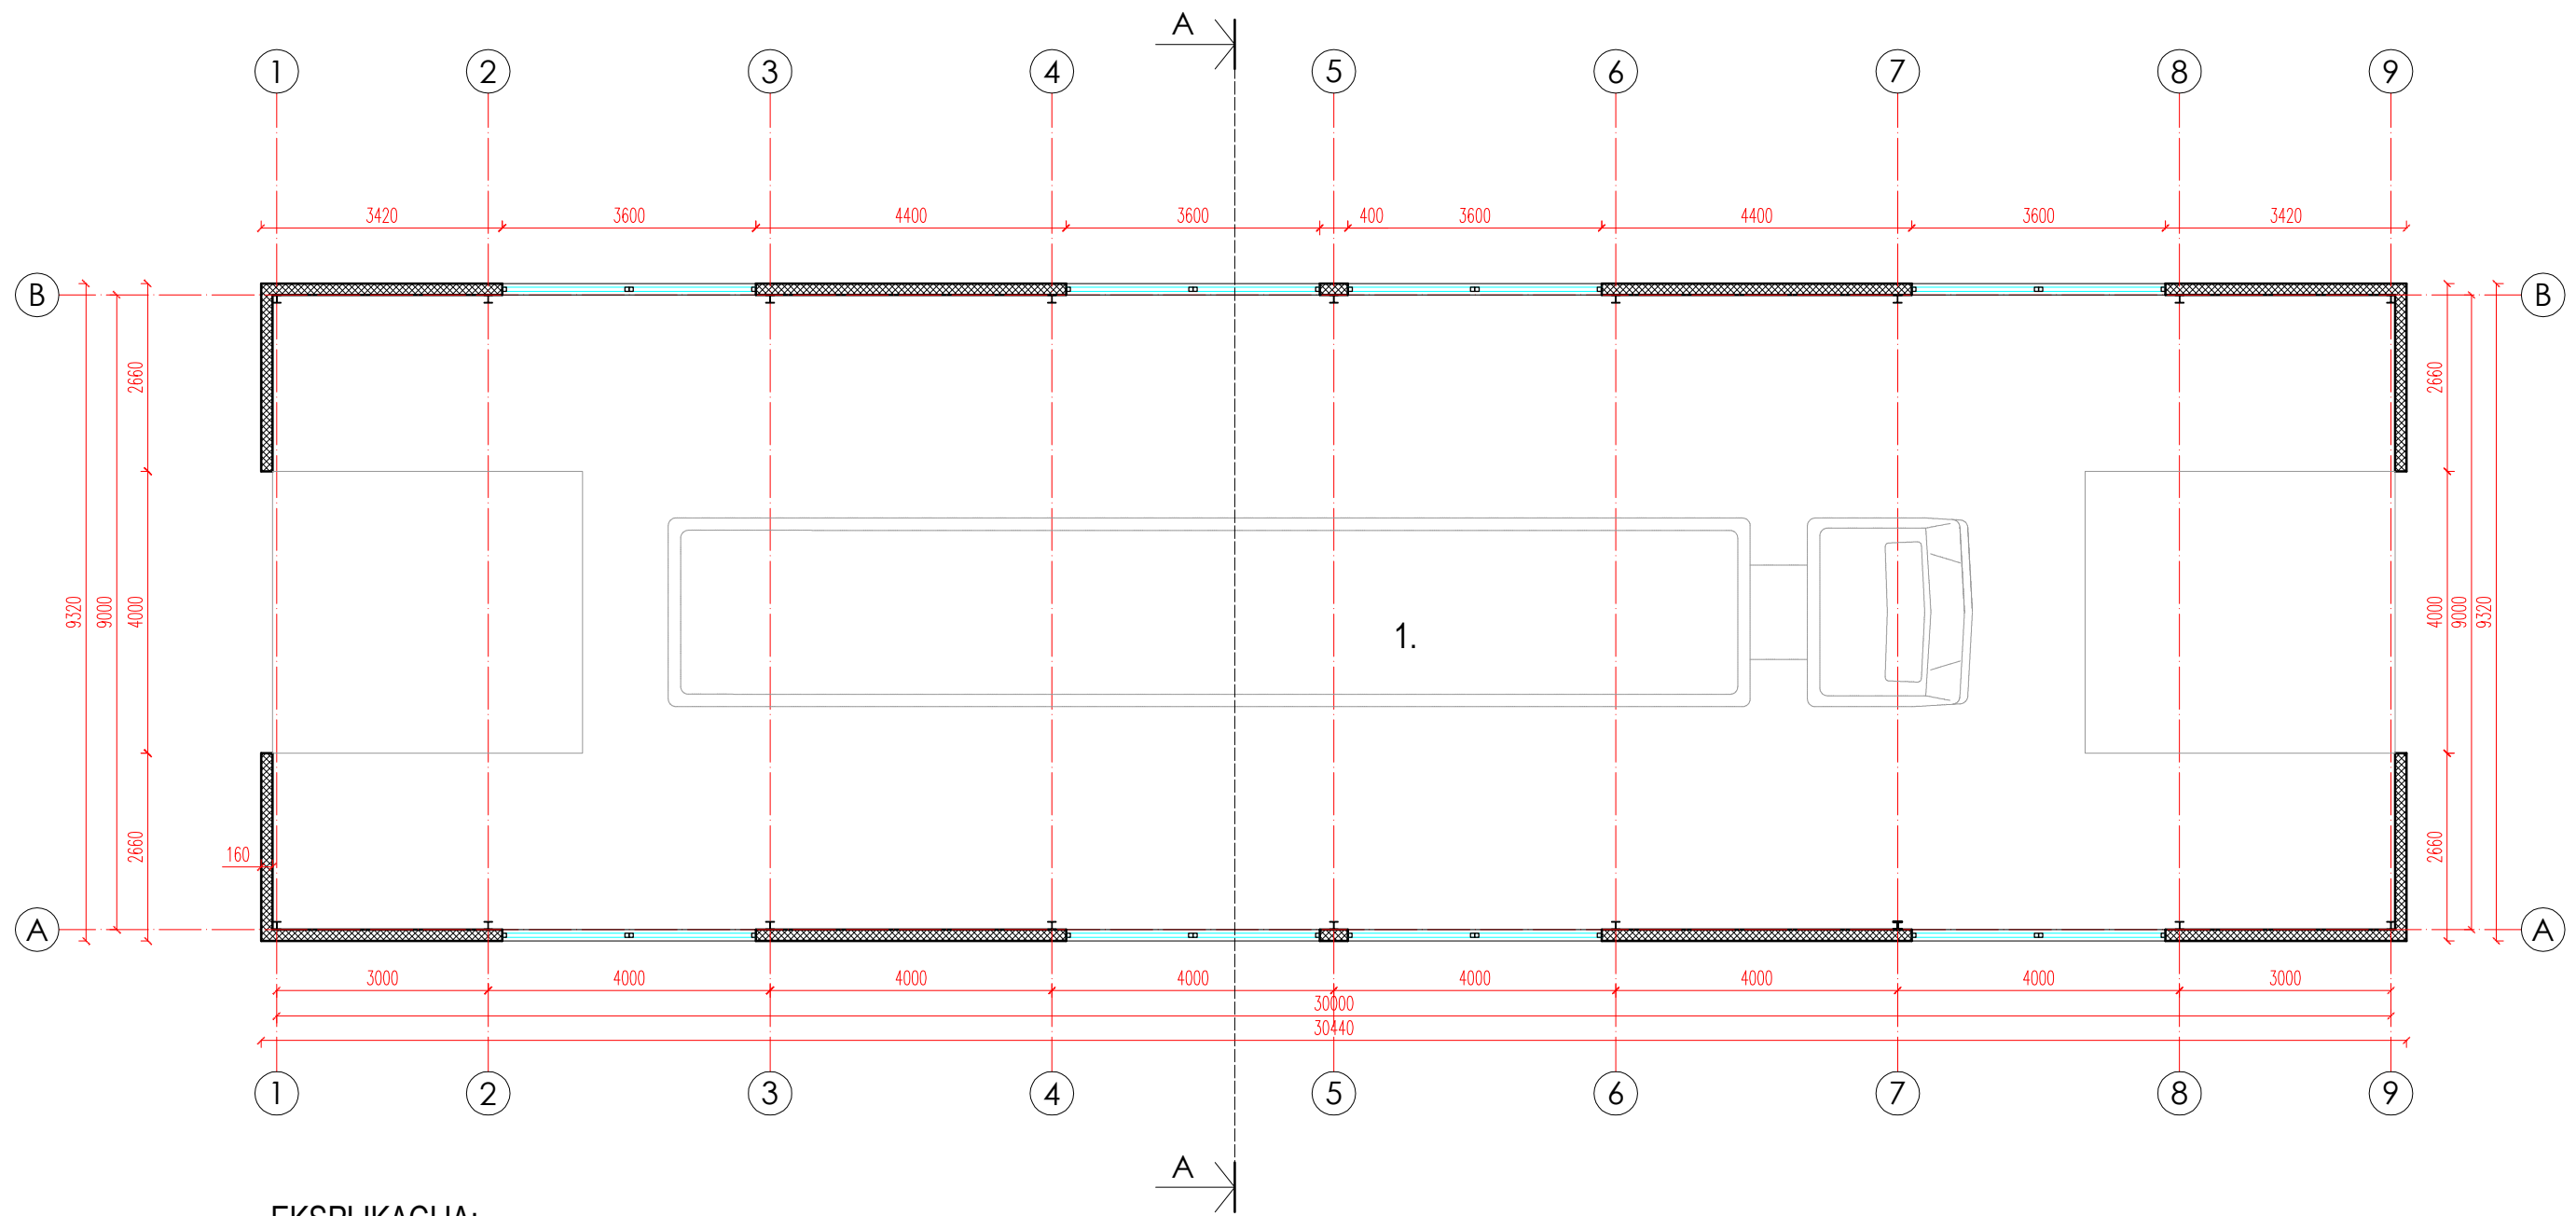


EKSPLIKACIJA:  
1. PLOVYKLA 270.83 kv.m.

SUTARTINIAI ŽENKLAI:

 SIENINIS SANDWICH PANELIS 160 MM

AUKŠTO PLANAS M 1:100


0	2019	STATYBOS LEIDIMUI, KONKURSUI IR STATYBAI		
LAIDA	DATA	LAIDOS STATUSAS, KEITIMO PRIEŽASTIS (JEI TAIKOMA)		
ATESTATO Nr.	<b>L&amp;G</b>		STATINYS: Paslaugų paskirties (automobilių plovyklos) Kalvarijos sav. Kalvarijos sen. Trakėnų k. Muitinės g. 8A statybos projekto projektiniai pasiūlymai	
A439	PV	G.Vieversys	2020	BR ŽINYS:  AUKŠTO PLANAS M 1:100
A439	PDV	G.Vieversys	2020	
	Arch.	A.Vieversien	2020	
ETAPAS	Statytojas:			LAPAS
LT	D.M.			LAP
				2518-PP-SA-01
				1
				1

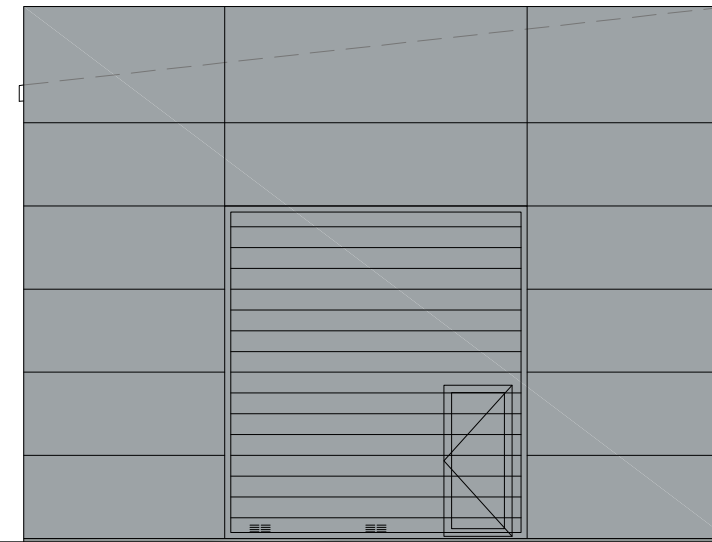

A

B

FASADAS A-B M 1:100

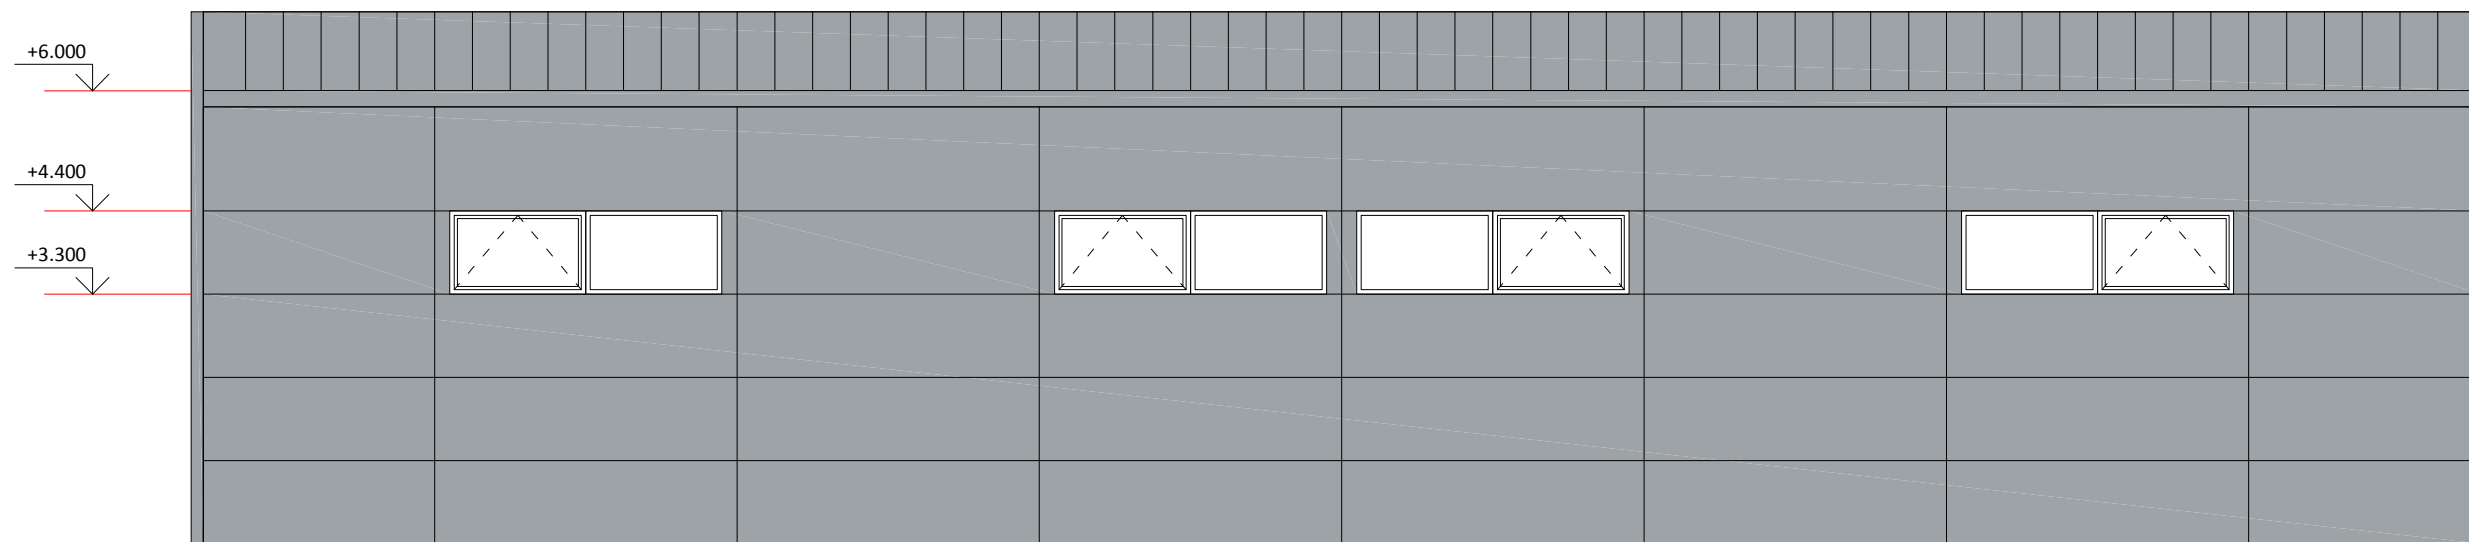




1


9

FASADAS 1-9 M 1:100


SUTARTINIAI ŽENKLAI:

-  SANDWICH STOGO PANELIS SPALVA RAL 7040
-  SANDWICH SIENOS PANELIS SPALVA RAL 7040
-  COKOLIS DAŽOMAS SPALVA RAL 7042

0	2019	STATYBOS LEIDIMUI, KONKURSUI IR STATYBAI		
LAIDA	DATA	LAIDOS STATUSAS, KEITIMO PRIEŽASTIS (JEI TAIKOMA)		
ATESTATO Nr.	<b>L&amp;G</b>		STATINYS: Paslaugų paskirties (automobilių plovyklos) Kalvarijos sav. Kalvarijos sen. Trakėnų k. Muitinės g. 8A statybos projekto projektiniai pasiūlymai	
	UAB "LAIMOS IR GINTO PROJEKTAI"			
A439	PV	G.Vieversys	2020	BR ŽINYS: FASADAI A-B, 1-9 M 1:100
A439	PDV	G.Vieversys	2020	
	Arch.	A.Vieversien	2020	
ETAPAS	Statytojas:			LAPAS
LT	D.M.			LAP
2518-PP-SA-02				1
				1

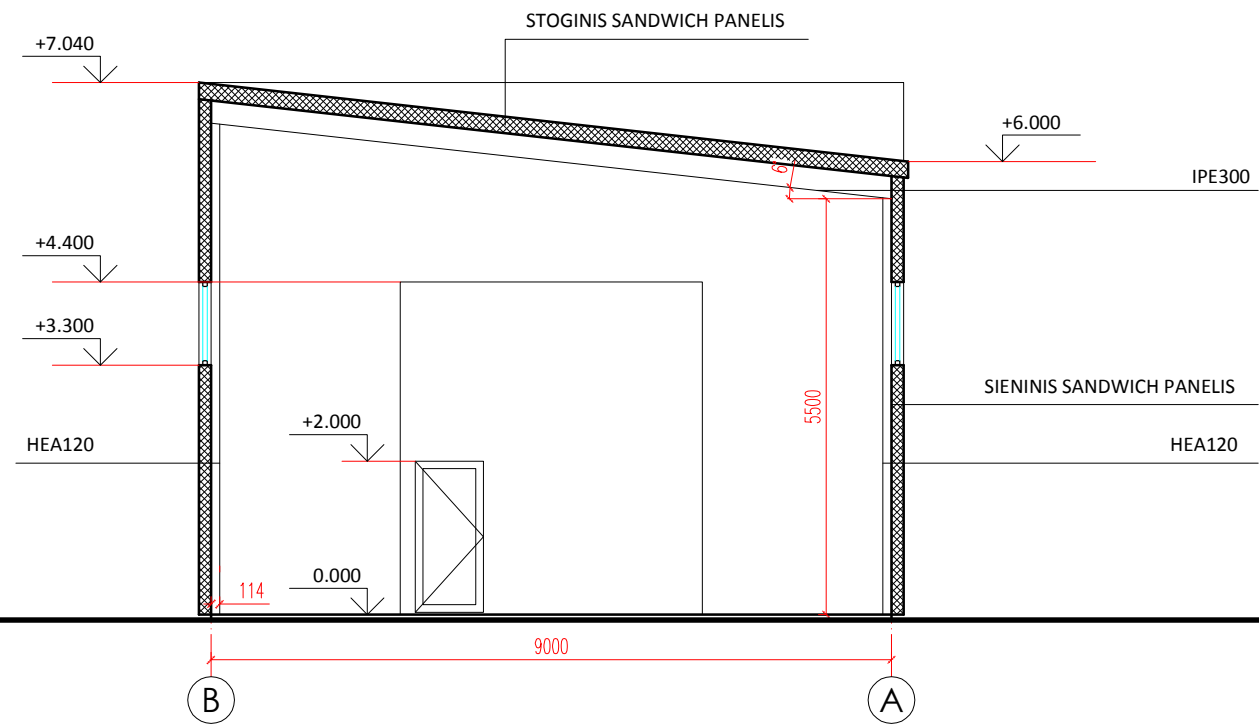

PJ VIS A-A M 1:100

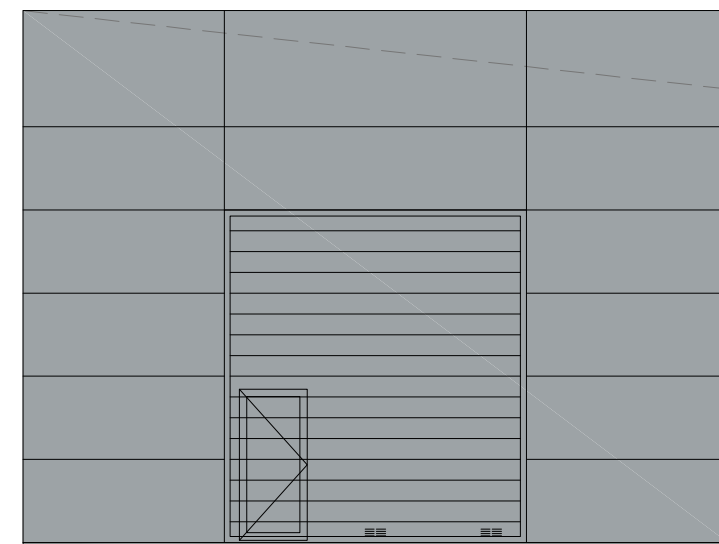

FASADAS B-A M 1:100



FASADAS 9-1 M 1:100

0	2019	STATYBOS LEIDIMUI, KONKURSUI IR STATYBAI			
LAIDA	DATA	LAIDOS STATUSAS, KEITIMO PRIEŽASTIS (JEI TAIKOMA)			
ATESTATO Nr.	<b>L&amp;G</b>		STATINYS: Paslaugų paskirties (automobilių plovyklos) Kalvarijos sav. Kalvarijos sen. Trakėnų k. Muitinės g. 8A statybos projekto projektiniai pasiūlymai		
A439	PV	G.Vieversys	2020	BR ŽINYS: FASADAI B-A, 9-1, PJ VIS A-A M 1:100	
A439	PDV	G.Vieversys	2020		
	Arch.	A.Vieversien	2020		
ETAPAS	Statytojas:		2518-PP-SA-03	LAPAS	LAP
LT	D.M.			1	1