
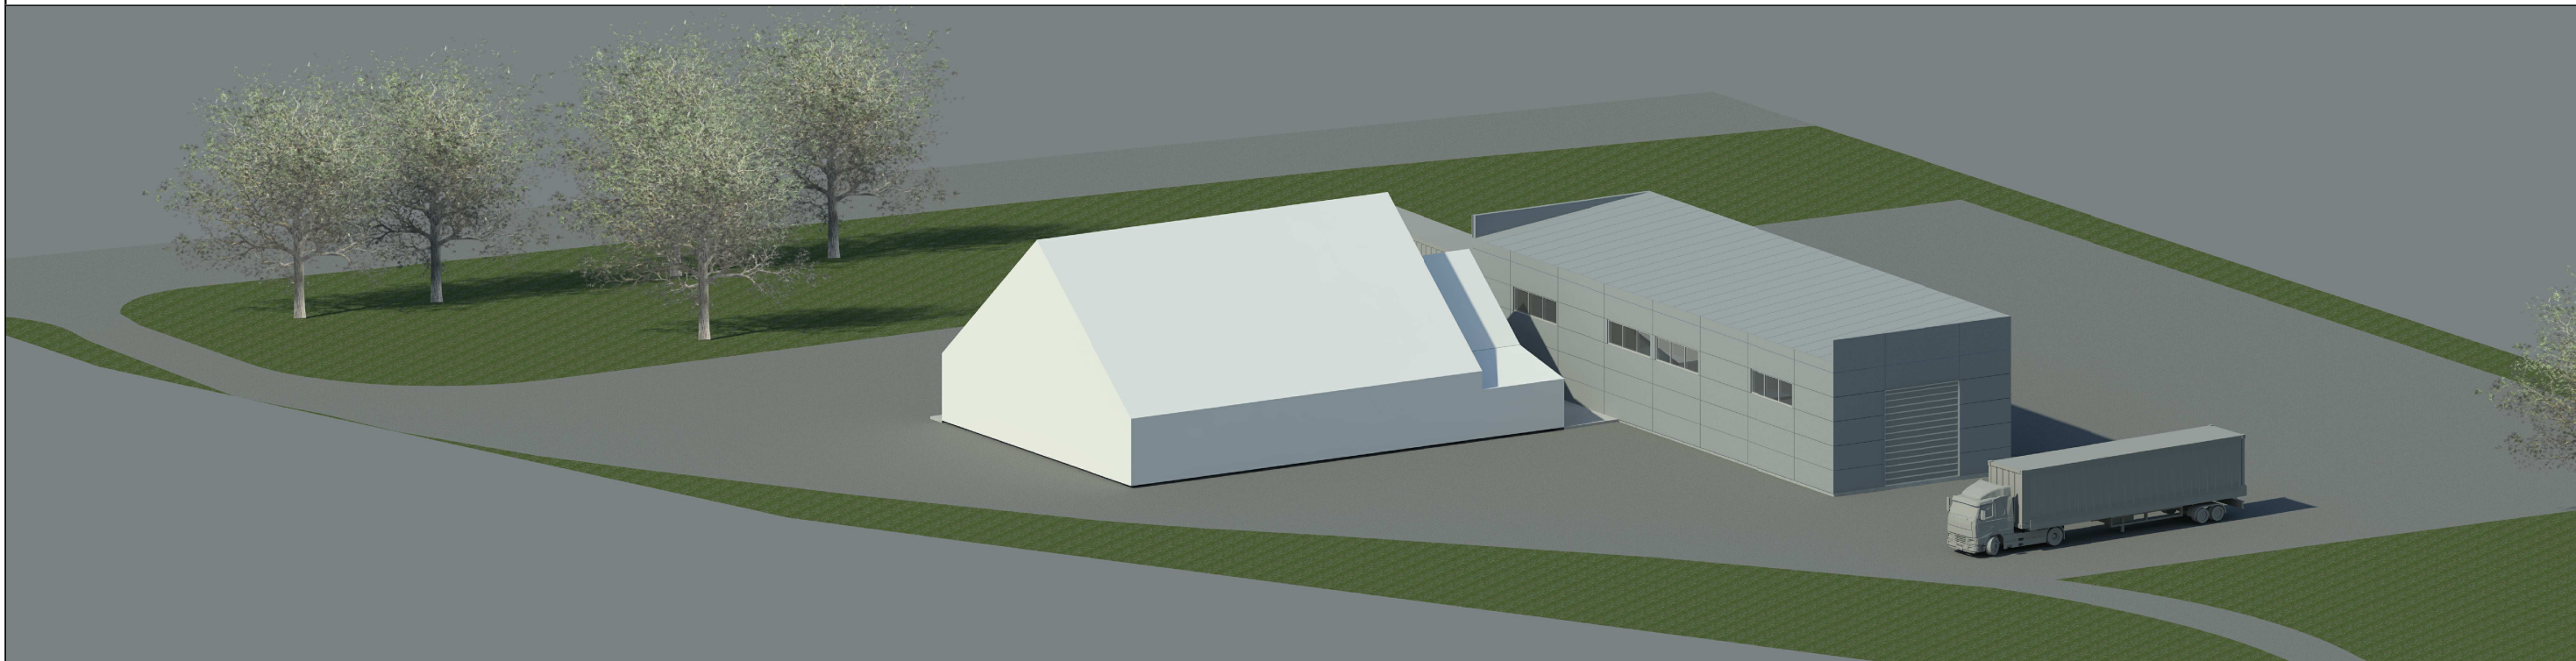

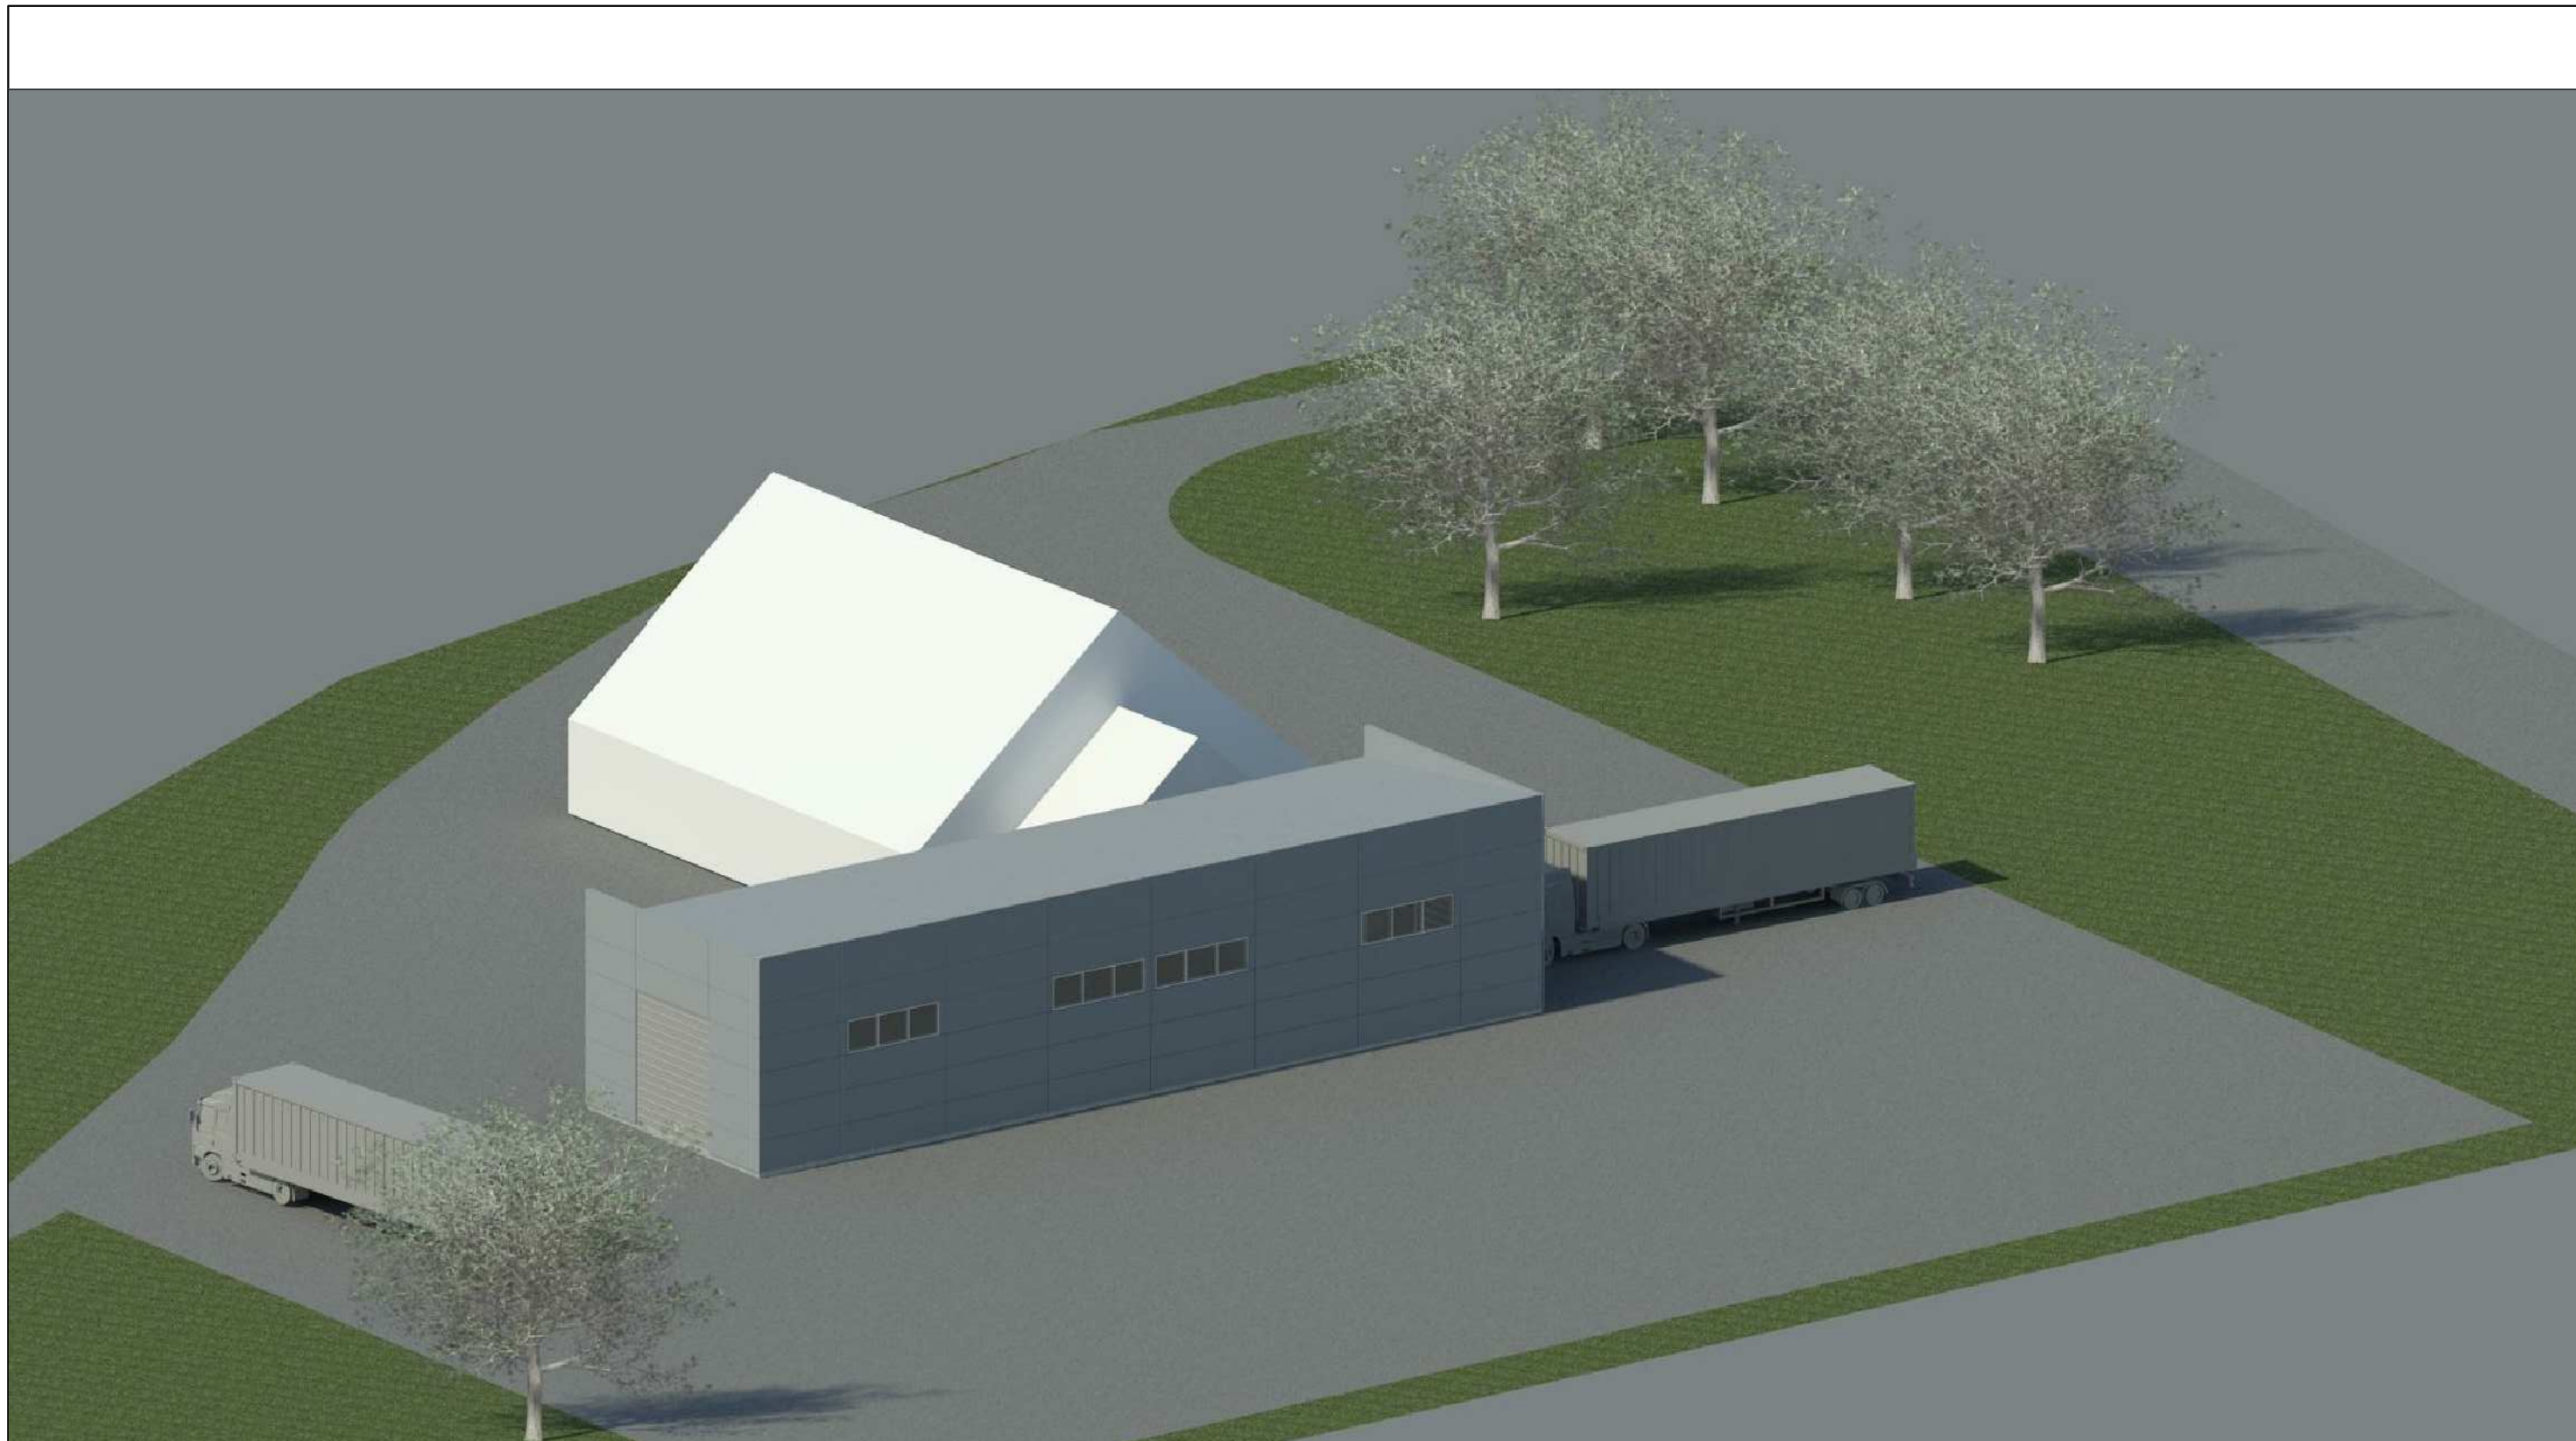



0	2021	PROJEKTINIAI PASIŪLYMAI			
LAIDA	DATA	LAIDOS STATUSAS, KEITIMO PRIEŽASTIS (JEI TAIKOMA)			
ATESTATO Nr.	 UAB "LAIMOS IR GINTO PROJEKTAI"			STATINYS: Automobilių plovyklos Kalvarijos m. Kalvarijos sen. Trakėnų k. Miltinės g. 8A statybos projekto projektiniai pasiūlymai	
A439	PV	G.Vieversys		2021	
A439	PDV	G.Vieversys		2021	
	Arch.	A.Vieversienė		2021	
ETAPAS	Statytojas:			2518-PP-SA-04	
LT	D.M.				
				LAPAS	LAPŲ
				1	3





0	2021	PROJEKTINIAI PASIŪLYMAI			
LAIDA	DATA	LAIDOS STATUSAS, KEITIMO PRIEŽASTIS (JEI TAIKOMA)			
ATESTATO Nr.	 UAB "LAIMOS IR GINTO PROJEKTAI"			STATINYS: Automobilių plovyklos Kalvarijos m. Kalvarijos sen. Trakėnų k. Miltinės g. 8A statybos projekto projektiniai pasiūlymai	
A439	PV	G.Vieversys		2021	
A439	PDV	G.Vieversys		2021	
	Arch.	A.Vieversienė		2021	
ETAPAS	Statytojas:			2518-PP-SA-04	
LT	D.M.				
				LAPAS	LAPŲ
				3	3



0	2021	PROJEKTINIAI PASIŪLYMAI			
LAIDA	DATA	LAIDOS STATUSAS, KEITIMO PRIEŽASTIS (JEI TAIKOMA)			
ATESTATO Nr.	 UAB "LAIMOS IR GINTO PROJEKTAI"			STATINYS: Automobilių plovyklos Kalvarijos m. Kalvarijos sen. Trakėnų k. Miltinės g. 8A statybos projekto projektiniai pasiūlymai	
A439	PV	G.Vieversys		2021	
A439	PDV	G.Vieversys		2021	
	Arch.	A.Vieversienė		2021	
ETAPAS	Statytojas:			2518-PP-SA-04	
LT	D.M.				
				LAPAS	LAPŲ
				2	3