

FASADAS 1-4 M 1:100



FASADAS C-A M 1:100



ŽYMĖJIMŲ LENTELĖ


Žymėjimas	Pavadinimas
	SIENŲ APDAILA - GELSVOS SPALVOS APDAILINIS ARMUOTAS TINKAS. PLOTAS 225M ²
	SIENŲ APDAILA - RUDOS SPALVOS KLIJUOJAMOS KLINKERIO PLYTELĖS. PLOTAS 82M ²
	STOGO DANGA - RUDOS SPALVOS PROFILIUOTI SKARDOS LAKŠTAI. PLOTAS 221M ²
	COKOLIO APDAILA - TAMSAI RUDOS SPALVOS APDAILINIS ARMUOTAS TINKAS. PLOTAS 25M ²
	LENGVŲ KONSTRUKCIJŲ STIKLINIAI ĮĖJIMO STOGELIAI

PASTABOS:


- PASTATO PASKIRTIS: 6.1. GYVENAMOSIOS PASKIRTIES (VIENO BUTO) PASTATAS;
- AUKŠČIAI NURODYTI - METRAIS;
- MATMENYS NURODYTI - CM.

KVAL. PATV. DOK. NR.	PROJEKTUOTOJAS: UAB "GEDVALDA" ĮMONĖS KODAS 303194015.			STATINIO PROJEKTO PAVADINIMAS: GYVENAMOSIOS PASKIRTIES (VIENO BUTO) PASTATO (6.1.), UNIKALUS NR. 9186-9000-2013, KURŠĖNUOSE, V. KUDIRKOS G. 35, REKONSTRAVIMO IR KOMERCINĖS PASKIRTIES PATALPŲ PASTATE ĮRENGIMO PROJEKTAS		
	37970	P. V.	G. ANGLICKAS	2021-06	DOKUMENTO PAVADINIMAS: FASADAS 1-4 M 1:100, FASADAS C-A M 1:100.	LAIDA
A 751	P. D. V.	A. ADOMAITIENĖ	2021-06	0		
LT	STATYTOJAS IR (ARBA) UŽSAKOVAS: UAB "ADI KERAMIKA"			DOKUMENTO ŽYMUO: 2138-PP_B - 11		LAPAS
						LAPŲ
						1
						1

FASADAS 4-1 M 1:100

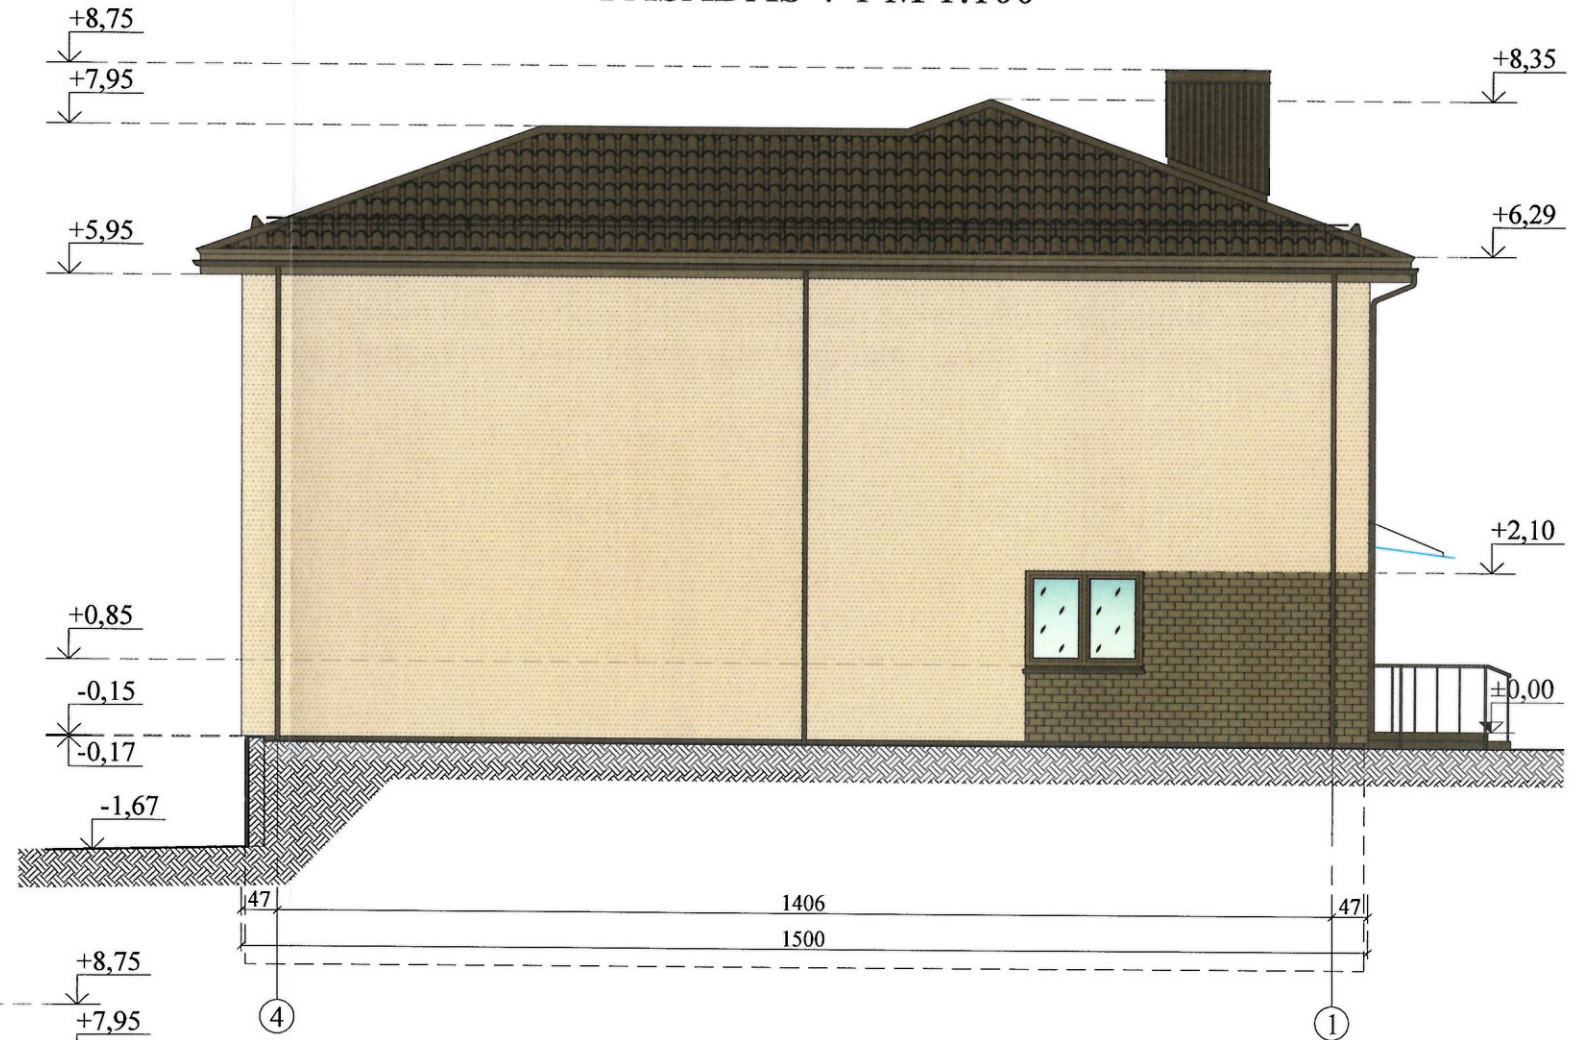

FASADAS A-C M 1:100

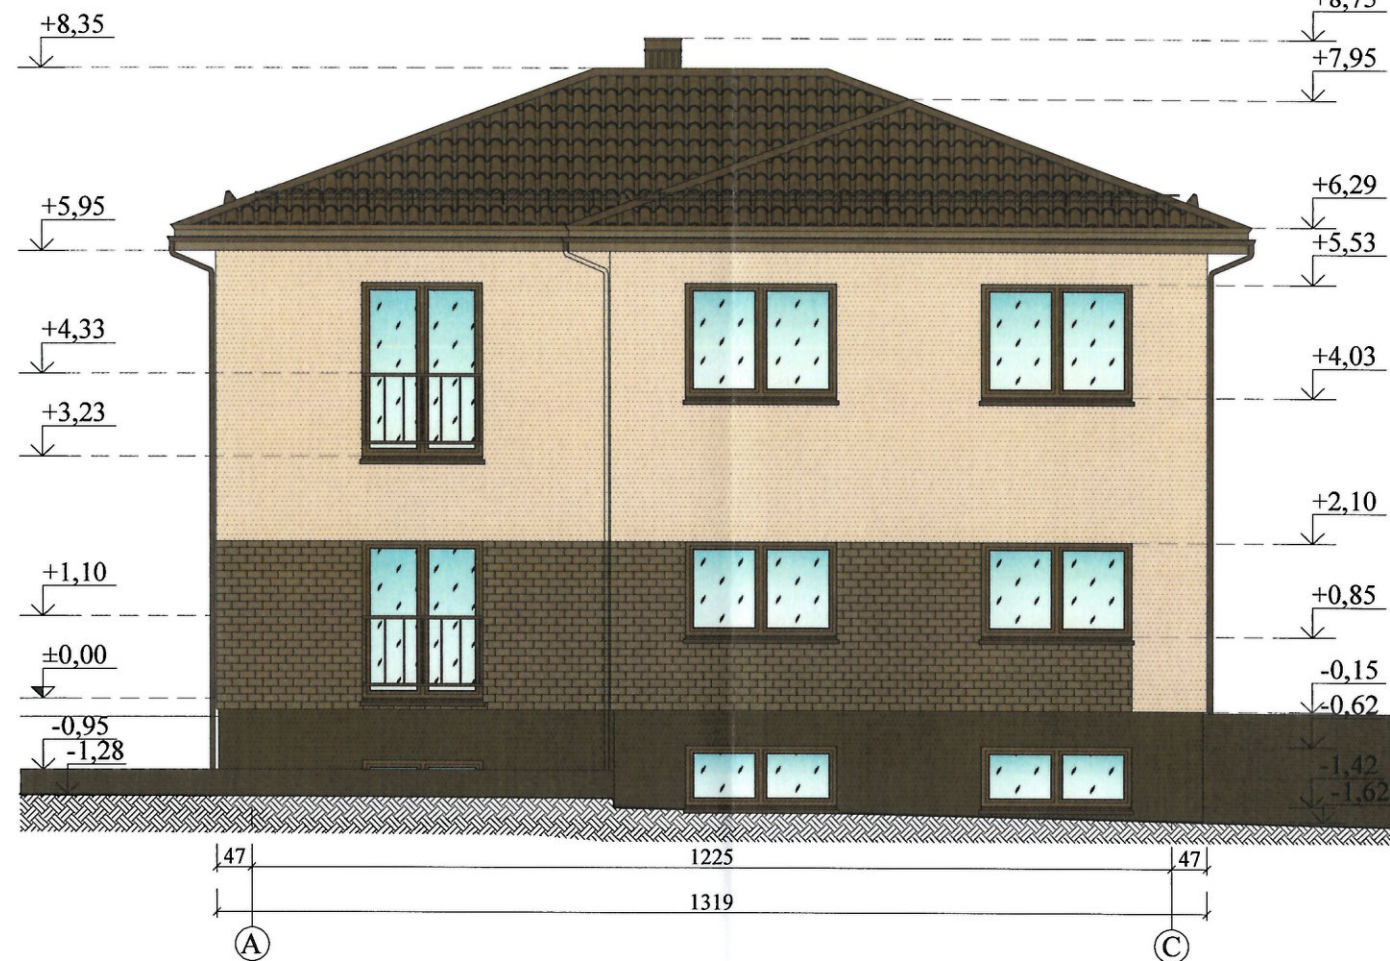

ŽYMĖJIMŲ LENTELĖ

Žymėjimas	Pavadinimas
	SIENŲ APDAILA - GELSVOS SPALVOS APDAILINIS ARMUOTAS TINKAS. PLOTAS 225M ²
	SIENŲ APDAILA - RUDOS SPALVOS KLIUOJAMOS KLINKERIO PLYTELĖS. PLOTAS 82M ²
	STOGO DANGA - RUDOS SPALVOS PROFILIUOTI SKARDOS LAKŠTAI. PLOTAS 221M ²
	COKOLIO APDAILA - TAMSAI RUDOS SPALVOS APDAILINIS ARMUOTAS TINKAS. PLOTAS 25M ²
	LENGVŲ KONSTRUKCIJŲ STIKLINIAI ĮĖJIMO STOGELIAI


PASTABOS:

1. PASTATO PASKIRTIS: 6.1. GYVENAMOSIOS PASKIRTIES (VIENO BUTO) PASTATAS;
2. AUKŠČIAI NURODYTI - METRAIS;
3. MATMENYS NURODYTI - CM.

KVAL. PATV. DOK. NR.	PROJEKTUOTOJAS UAB "GEDVALDA" ĮMONĖS KODAS 303194015.			STATINIO PROJEKTO PAVADINIMAS: GYVENAMOSIOS PASKIRTIES (VIENO BUTO) PASTATO (6.1.), UNIKALUS NR. 9186-9000-2013, KURŠĖNUOSE, V. KUDIRKOS G. 35, REKONSTRAVIMO IR KOMERCINĖS PASKIRTIES PATALPŲ PASTATE ĮRENGIMO PROJEKTAS			
	37970	P. V.	G. ANGLICKAS	2021-06	DOKUMENTO PAVADINIMAS: FASADAS 4-1 M 1:100, FASADAS A-C M 1:100.	LAI DA	
A 751	P. D. V.	A. ADOMAITIENĖ	2021-06	0			
LT	STATYTOJAS IR (ARBA) UŽSAKOVAS: UAB "ADI KERAMIKA"			DOKUMENTO ŽYMUO: 2138-PP_B - 12		LAPAS	LAPŲ
						1	1

REKONSTRUOJAMO PASTATO VIZUALIZACIJOS



KVAL. PATV. DOK. NR.	 GEDVALDA PROJEKTUOTOJAS UAB "GEDVALDA". ĮMONĖS KODAS 303194015.			STATINIO PROJEKTO PAVADINIMAS:		
				GYVENAMOSIOS PASKIRTIES (VIENO BUTO) PASTATO (6.1.), UNIKALUS NR. 9186-9000-2013, KURŠĖNUOSE, V. KUDIRKOS G. 35, REKONSTRAVIMO IR KOMERCINĖS PASKIRTIES PATALPŲ PASTATE ĮRENGIMO PROJEKTAS		
37970	P. V.	G. ANGLICKAS		2021-06	DOKUMENTO PAVADINIMAS:	
A 751	P. D. V.	A. ADOMAITIENĖ		2021-06	REKONSTRUOJAMO PASTATO VIZUALIZACIJOS	
					LAPAS	
LT	STATYTOJAS IR (ARBA) UŽSAKOVAS:			DOKUMENTO ŽYMUO:		LAPŲ
	UAB "ADI KERAMIKA"			2138-PP_B - 13		1
						1