





0	2021 - 06	PROJEKČINIAI PASIŪLYMAI		
LAIDA	IŠLEIDIMO DATA	LAIDOS STATUSAS IR IŠLEIDIMO PRIEŽASTIS (JEI TAIKOMA)		
Atestato nr.	 ERDVĖS architektūra		Projekto pavadinimas:	
			MB "Erdvės architektūra" Įm. k. 303247197 +370 64 728 728 info@erdvesarchitektura.lt www.erdvesarchitektura.lt	
A 1988	SPV / Arch.	MARTYNAS AKULEVIČIUS	Dokumento pavadinimas:	
			Vizualizacija 01	
KALBA	Statytojas:		Dokumento žymuo:	
LT	UAB "VEDASA"		EA-2021-06-PP-SA-V.01	
			LAPAS	LAPŲ



0	2021 - 06	PROJEKČINIAI PASIŪLYMAI		
LAIDA	IŠLEIDIMO DATA	LAIDOS STATUSAS IR IŠLEIDIMO PRIEŽASTIS (JEI TAIKOMA)		
Atestato nr.			Projekto pavadinimas:	
			GYVENAMOSIOS PASKIRTIES (TRIJŲ IR DAUGIAU BŪTŲ) PASTATO TAIKOS PR. 30, KLAIPĖDOJE, REKONSTRavimo PROJEKTAS	
A 1988	SPV / Arch.	MARTYNAS AKULEVIČIUS	Dokumento pavadinimas:	
			Vizualizacija 02	
KALBA	Statytojas:		Dokumento žymuo:	
LT	UAB "VEDASA"		EA-2021-06-PP-SA-V.02	
			LAPAS	LAPŲ

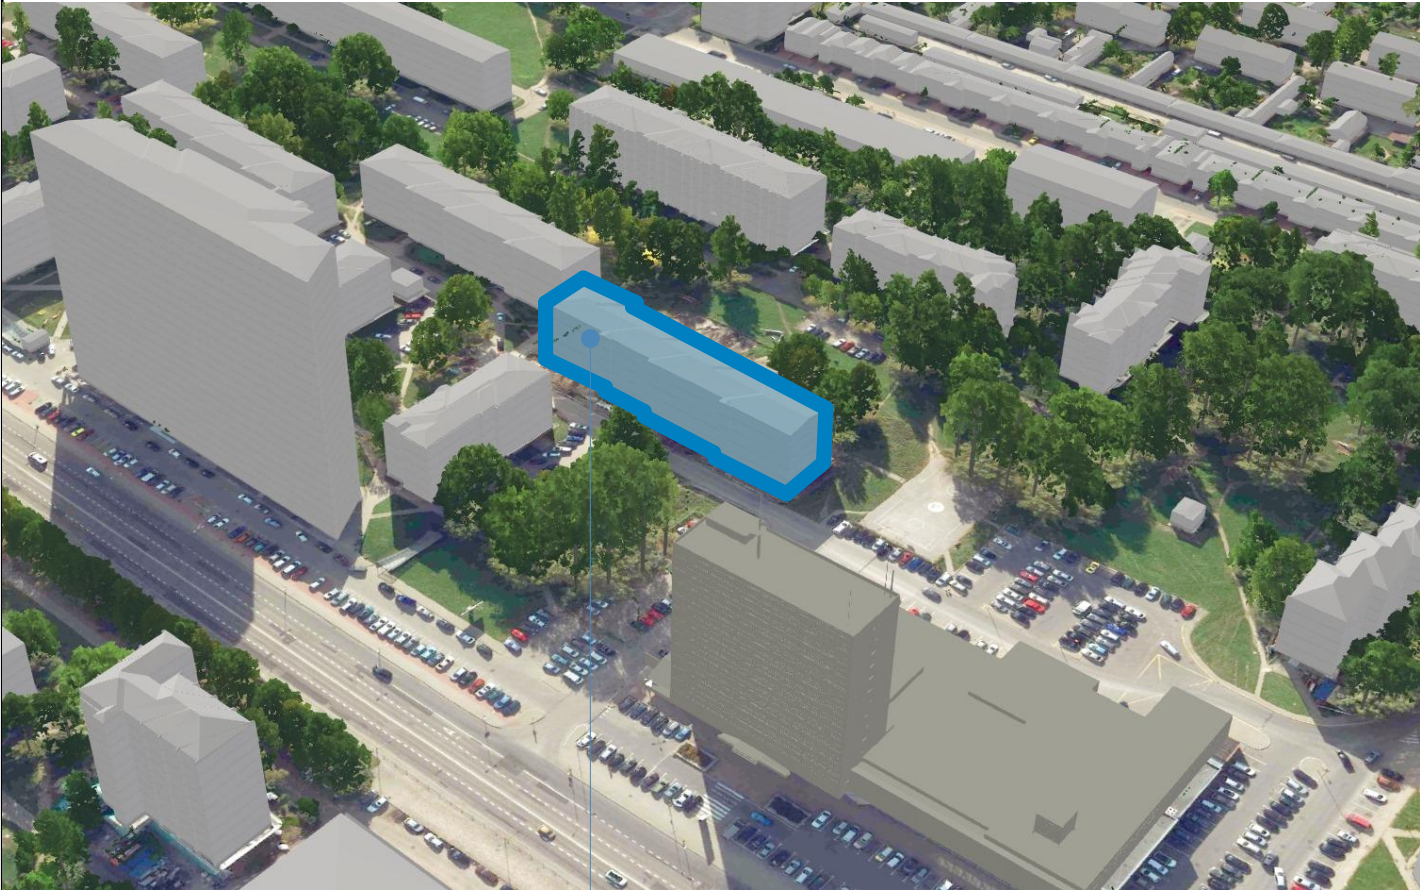

Pastatas TAIKOS PR. 30

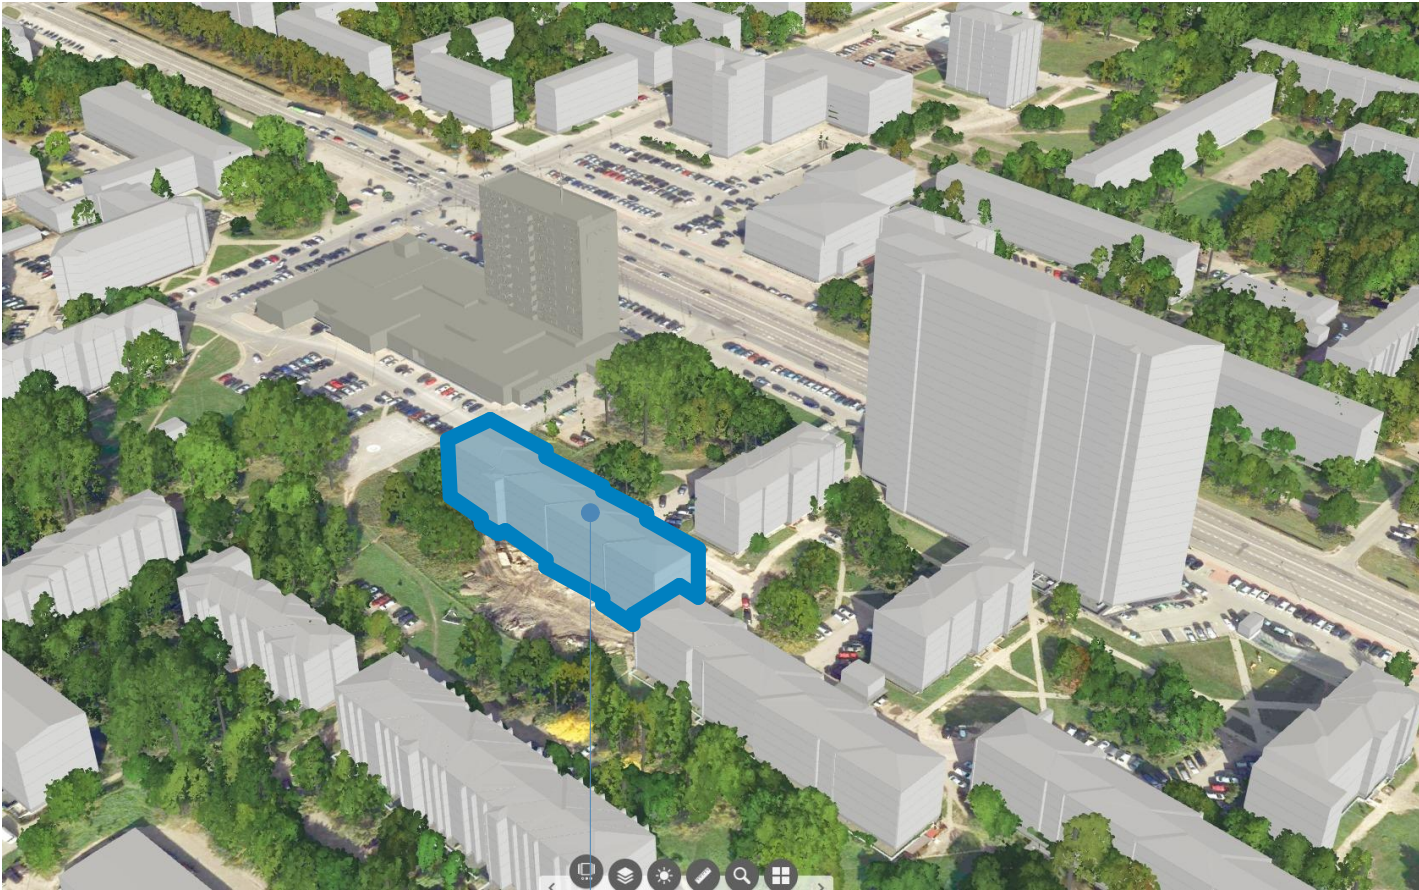

Pastatas TAIKOS PR. 30

0	2021 - 06	PROJEKGINIAI PASIŪLYMAI			
LAIDA	IŠLEIDIMO DATA	LAIDOS STATUSAS IR IŠLEIDIMO PRIEŽASTIS (JEI TAIKOMA)			
Atestato nr.			Projektas pavadinimas:		
A 1988	SPV / Arch.	MARTYNAS AKULEVIČIUS	GYVENAMOSIOS PASKIRTIES (TRIJŲ IR DAUGIAU BŪTŲ) PASTATO TAIKOS PR. 30, KLAIPĖDOJE, REKONSTRavimo PROJEKTAS		
			Dokumento pavadinimas:		LAIDA
			Situacijos schema su urbanistine aplinka		0
KALBA	Statytojas:		Dokumento žymuo:		LAPAS
LT	UAB "VEDASA"		EA-2021-06-PP-SA-V.03		LAPŲ