




**GENPLANO EKSPLIKACIJA:**

---	SKLYPO RIBOS
①	KAPITALIAI REMONTUOJAMAS VIENO BŪTO GYVENAMASIS NAMAS
②	REKONSTRUOJAMAS MALŪNO PASTATAS
③	ESAMAS PAGALBINIO ŪKIO PASTATAS
▨	PROJEKTUOJAMI MEDINIAI TILTĖLIAI IR TAKELIAI
▨	PROJEKTUOJAMI ŽVYRO TAKELIAI
▨	ESAMI ŽVYRO KELIAI
▨	ESAMAS MEDINIS TILTAS
→	VEJA
→	ĮĖJIMAS Į PROJEKTUOJAMĄ PASTATĄ
→	ĮVAŽIAVIMAS Į SKLYPĄ (ESAMAS)

Topografijos derinimai.  
Specialistų parašai

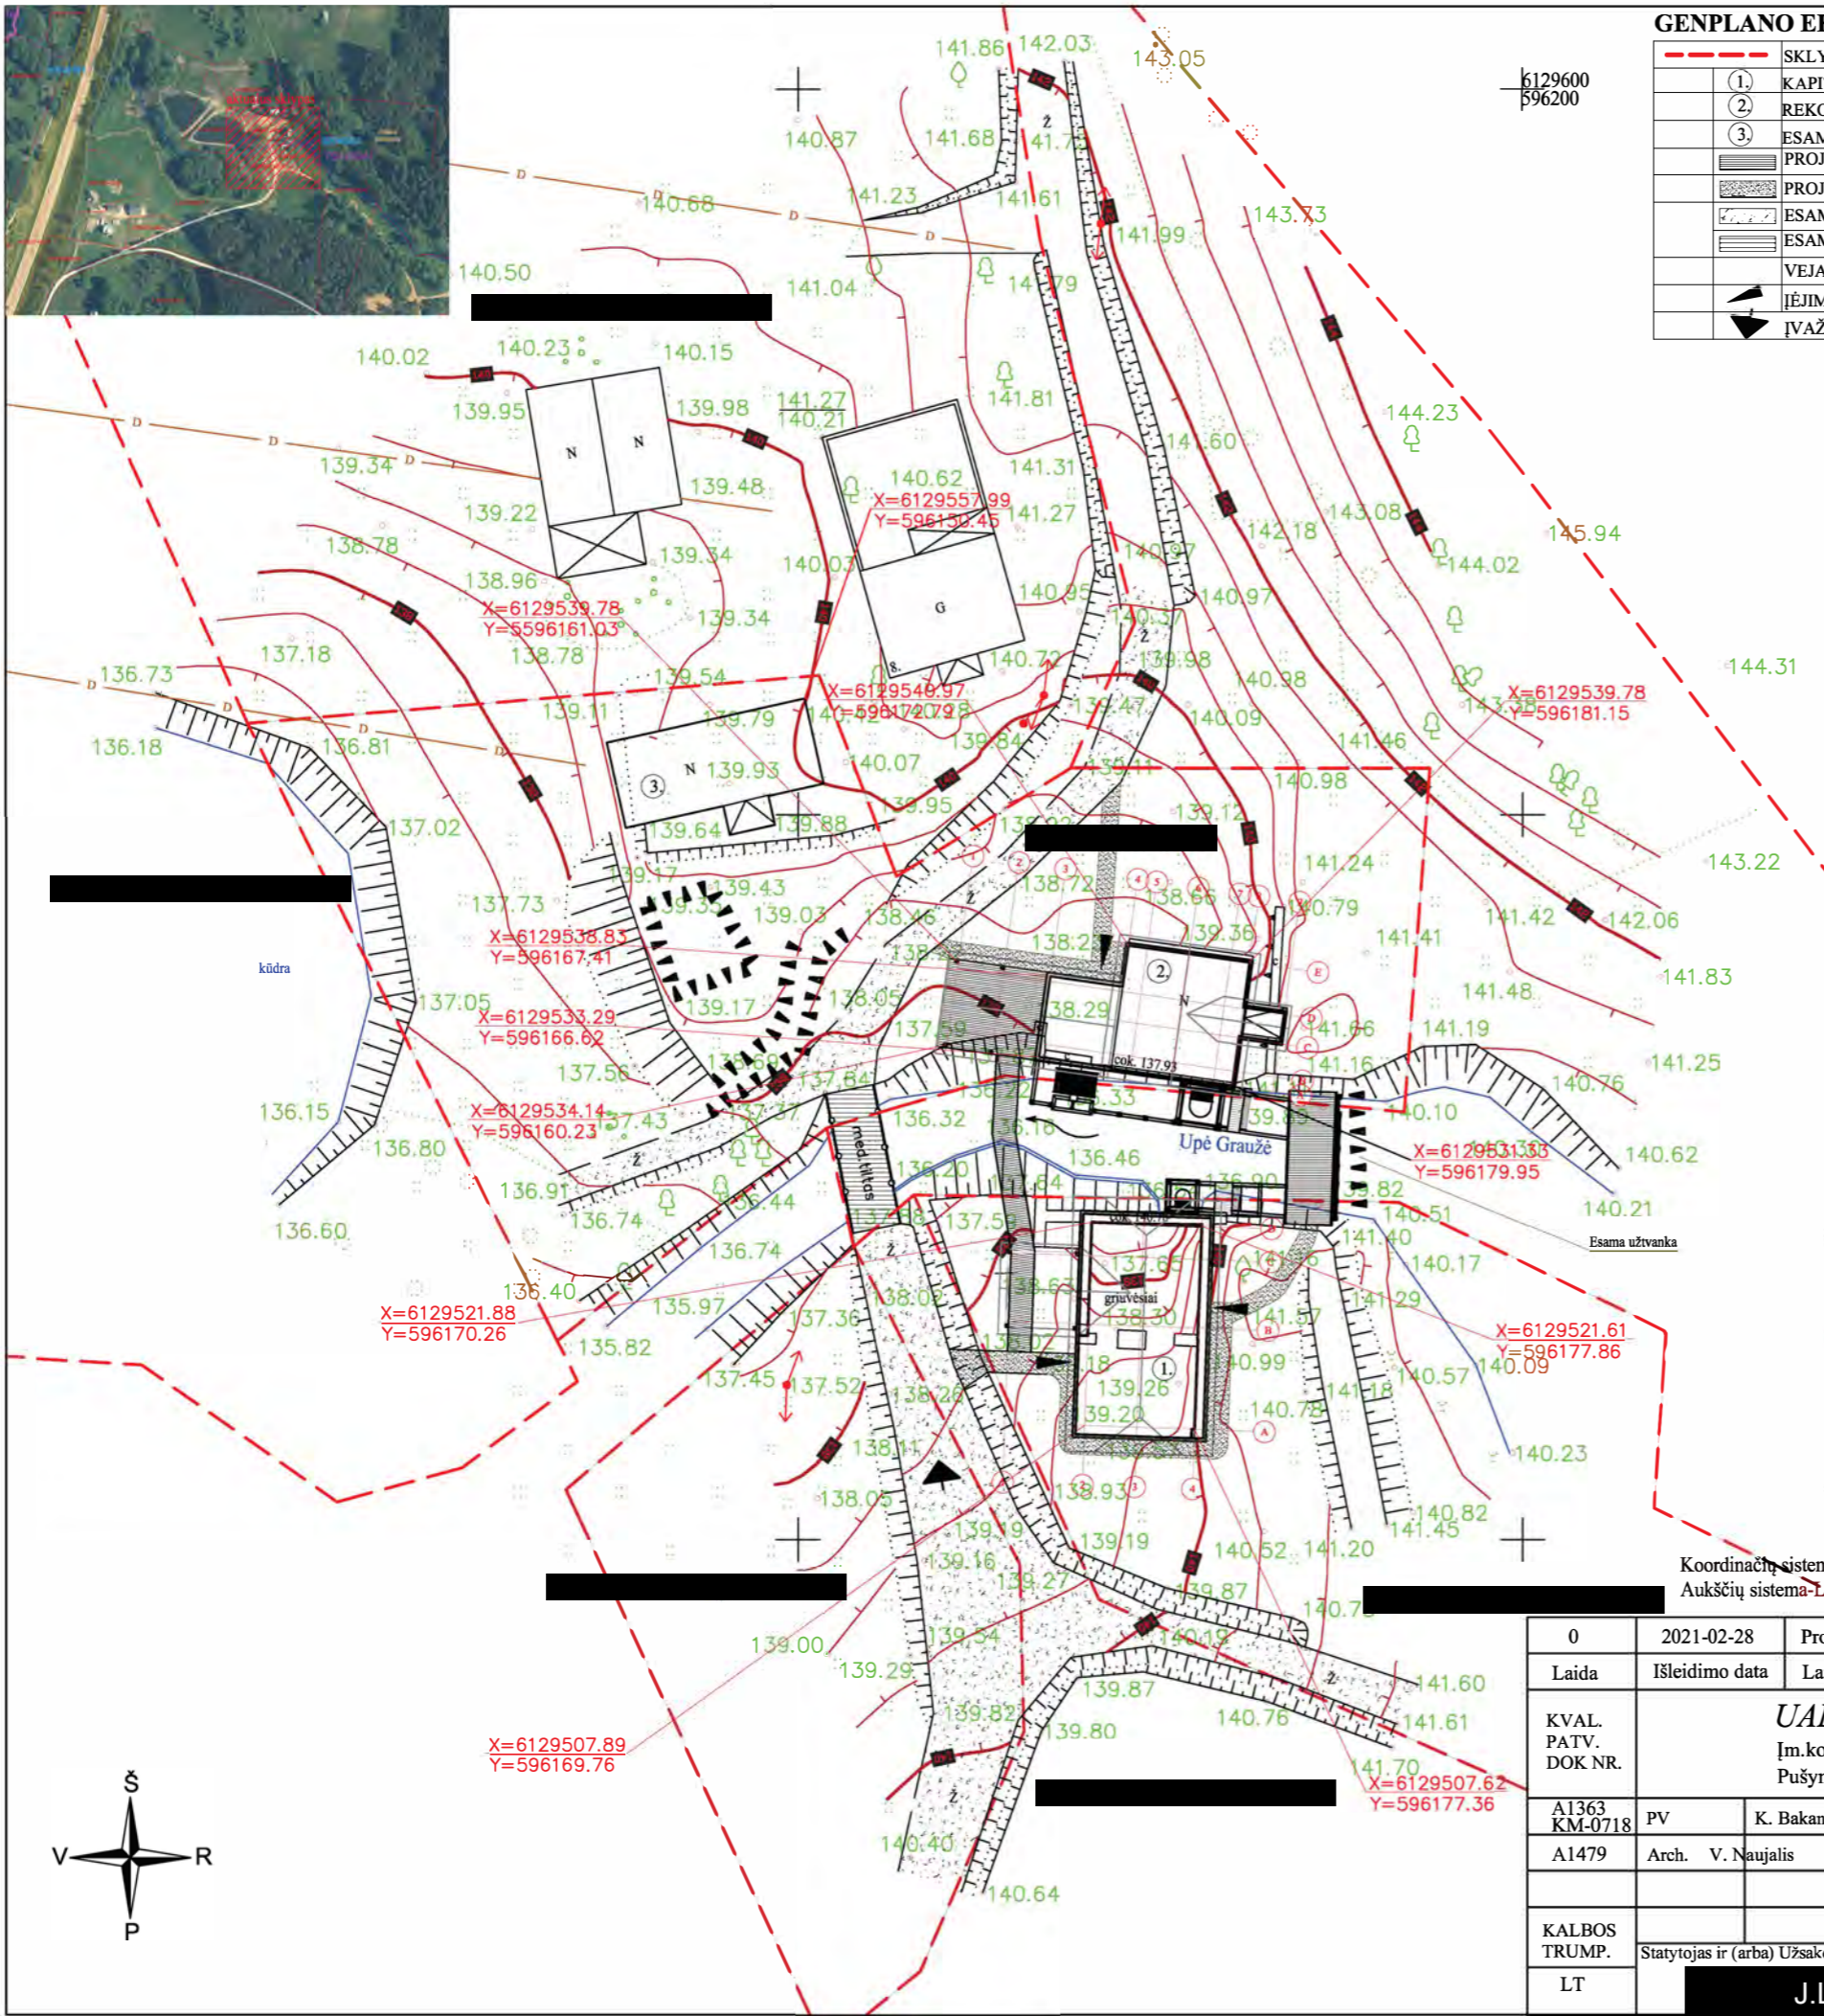

Koordinatų sistema LKS-94  
Aukščių sistema-LAS07


**Žemės inžinerija**

Simas Kublickas, ind. veiklos paž. Nr. 708482  
Aušros g. 47-201, Utena | 8-600-22490 | www.zemesinzerija.lt

Geodezininko kvalifikacijos pažymėjimas Nr. 1GKV-1491

Pareigos	V. Pavardė	Parašas	Data	Mastelis	1:500
Geodezininkas	S.K. Parašas		2018-02-22	Lapas/lapų skaičius	1/1

Objektas:	
Užsakovas:	Jonas Leišys
Brėžinys:	Inžinerinė topografinė nuotrauka
Objekto Nr.	
Mastelis	1:500
Lapas/lapų skaičius	1/1

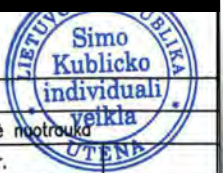


Koordinatų sistema LKS-94  
Aukščių sistema-LAS07

79/45 - 0045 79/45 - 0046

0	2021-02-28	Projektavimo sąlygoms gauti ir suderinti projektinius pasiūlymus			
Laida	Išleidimo data	Laidos statusas. Keitimo priežastis (jei taikoma)			
KVAL. PATV. DOK NR.	UAB „Ais2“ Įm.kodas: 300005203 Pušyno kel.2-1 Vilnius		Statinio projekto pavadinimas: Vandens malūno su užtvanka (unikalus nr. 6293-9002-0013) „Molėtų r. sav. Čiulėnų sen., Čiulėnų k., Malūno g. 6,(kad. nr.6264/0002:205, Toliejų m.k.v.) rekonstravimo projektas.		
A1363 KM-0718	PV	K. Bakanauskas	Dokumento pavadinimas: <b>GENPLANAS M 1:500</b>		LAIDA 0
A1479	Arch.	V. Naujalis	Dokumento žymuo: <b>018-07-25-2-TP-PP-SP-1</b>		LAPAS 1
KALBOS TRUMP.	Statytojas ir (arba) Užsakovas:				LAPŲ 1
LT	J.L.				






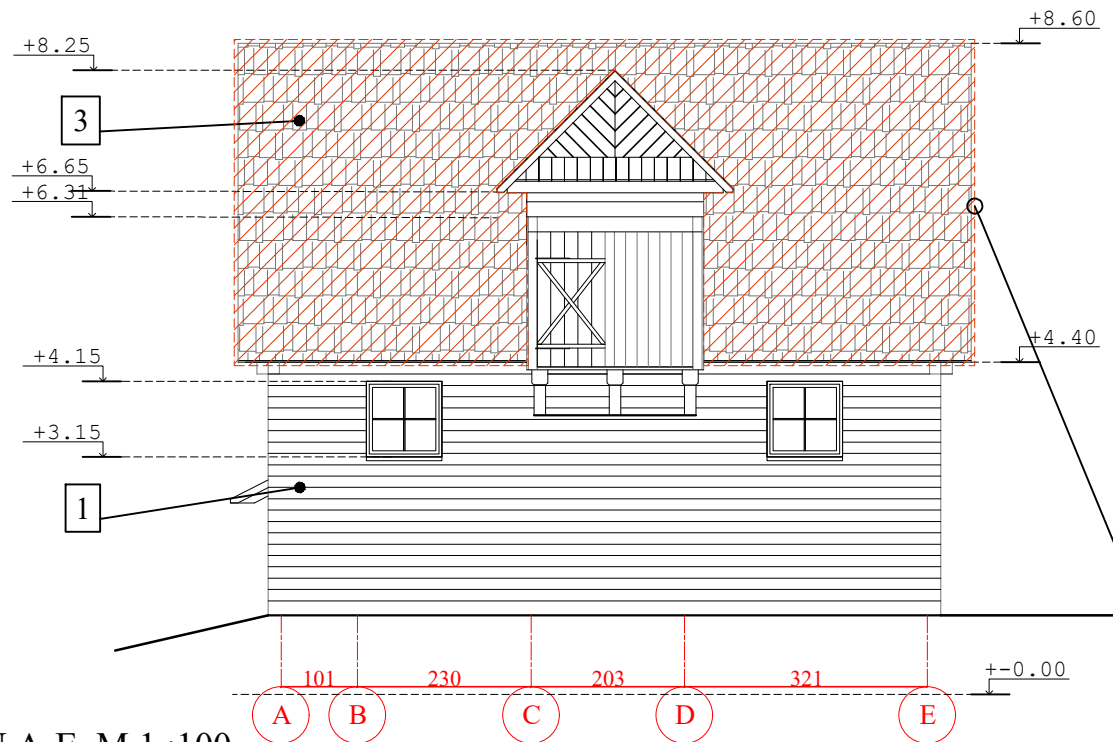

FASADAS TARP AŠIŲ A-E M 1 :100


NR.	MEDŽIAGOS PAVADINIMAS	Spalva	kodas
1	Horizontaliai sukaltos medžio dailylentės	Natūralus medis	
2	Vertikaliai sukaltos medžio dailylentės	Natūralus medis	
3	Molinių čerpių danga	Tamsiai pilka	
4	Medinės žaliuzės	Natūralus medis	
5	Akmenys- rieduliai	Natūralūs rieduliai	

Statybos darbų zona Nr. 1 - keraminių čerpių stogo dangos įrengimas.

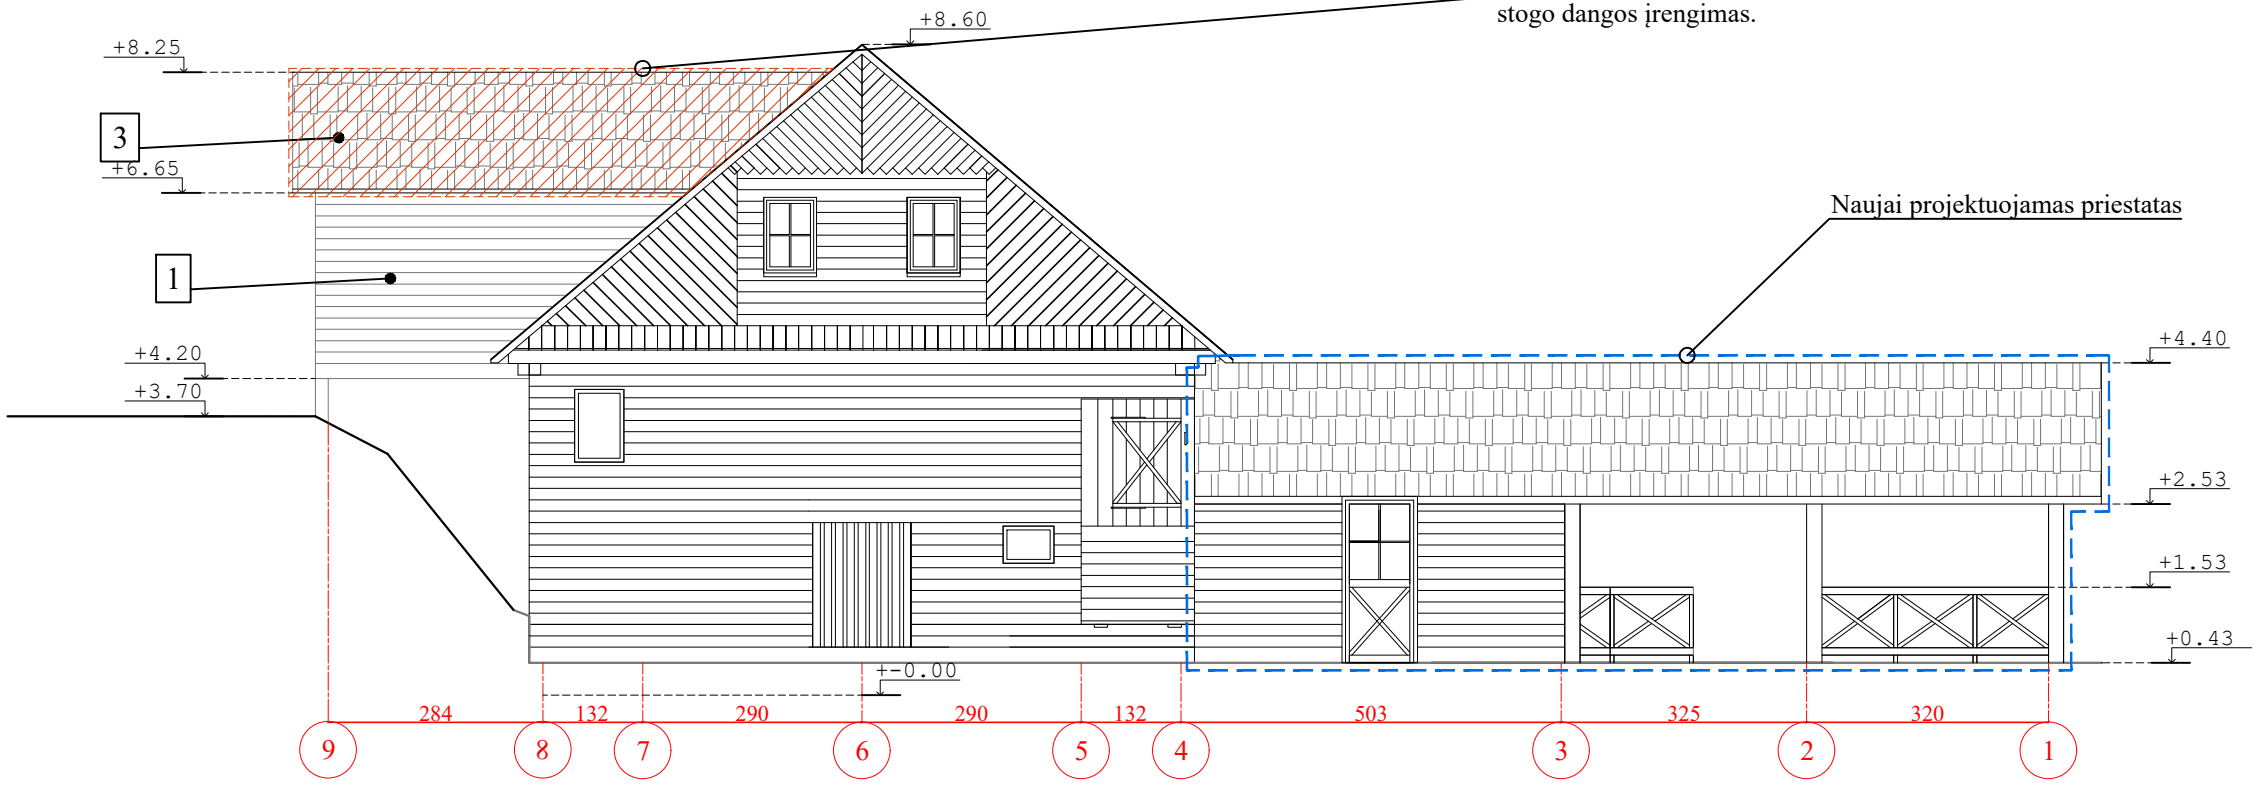

FASADAS TARP AŠIŲ 9-1 M 1 :100

0	2021-02-28	Projektavimo sąlygoms gauti ir suderinti projektinius pasiūlymus		
Laida	Išleidimo data	Laidos statusas. Keitimo priežastis (jei taikoma)		
KVAL. PATV. DOK NR.	UAB „Ais2“ Įm.kodas: 300005203 Pušyno kel.2-1 Vilnius		Statinio projekto pavadinimas: Vandens malūno su užtvanka (unikalus nr. 6293-9002-0013) ,Molėtų r. sav., Čiulėnų sen., Čiulėnų k., Malūno g. 6,(kad. nr.6264/0002:205, Toliejų m.k.v.) rekonstravimo projektas.	
A1363 KM-0718	PV	K. Bakanauskas	Dokumento pavadinimas: Fasadai tarp ašių A-E ir 9-1 M 1:100	
A1479	Arch.	V. Naujalis		
KALBOS TRUMP.	Statytojas ir (arba) Užsakovas:		Dokumento žymuo:	
LT	J.L.		018-07-25-2-TP-PP-SA-B-01	
			LAPAS	LAPŲ
			1	1

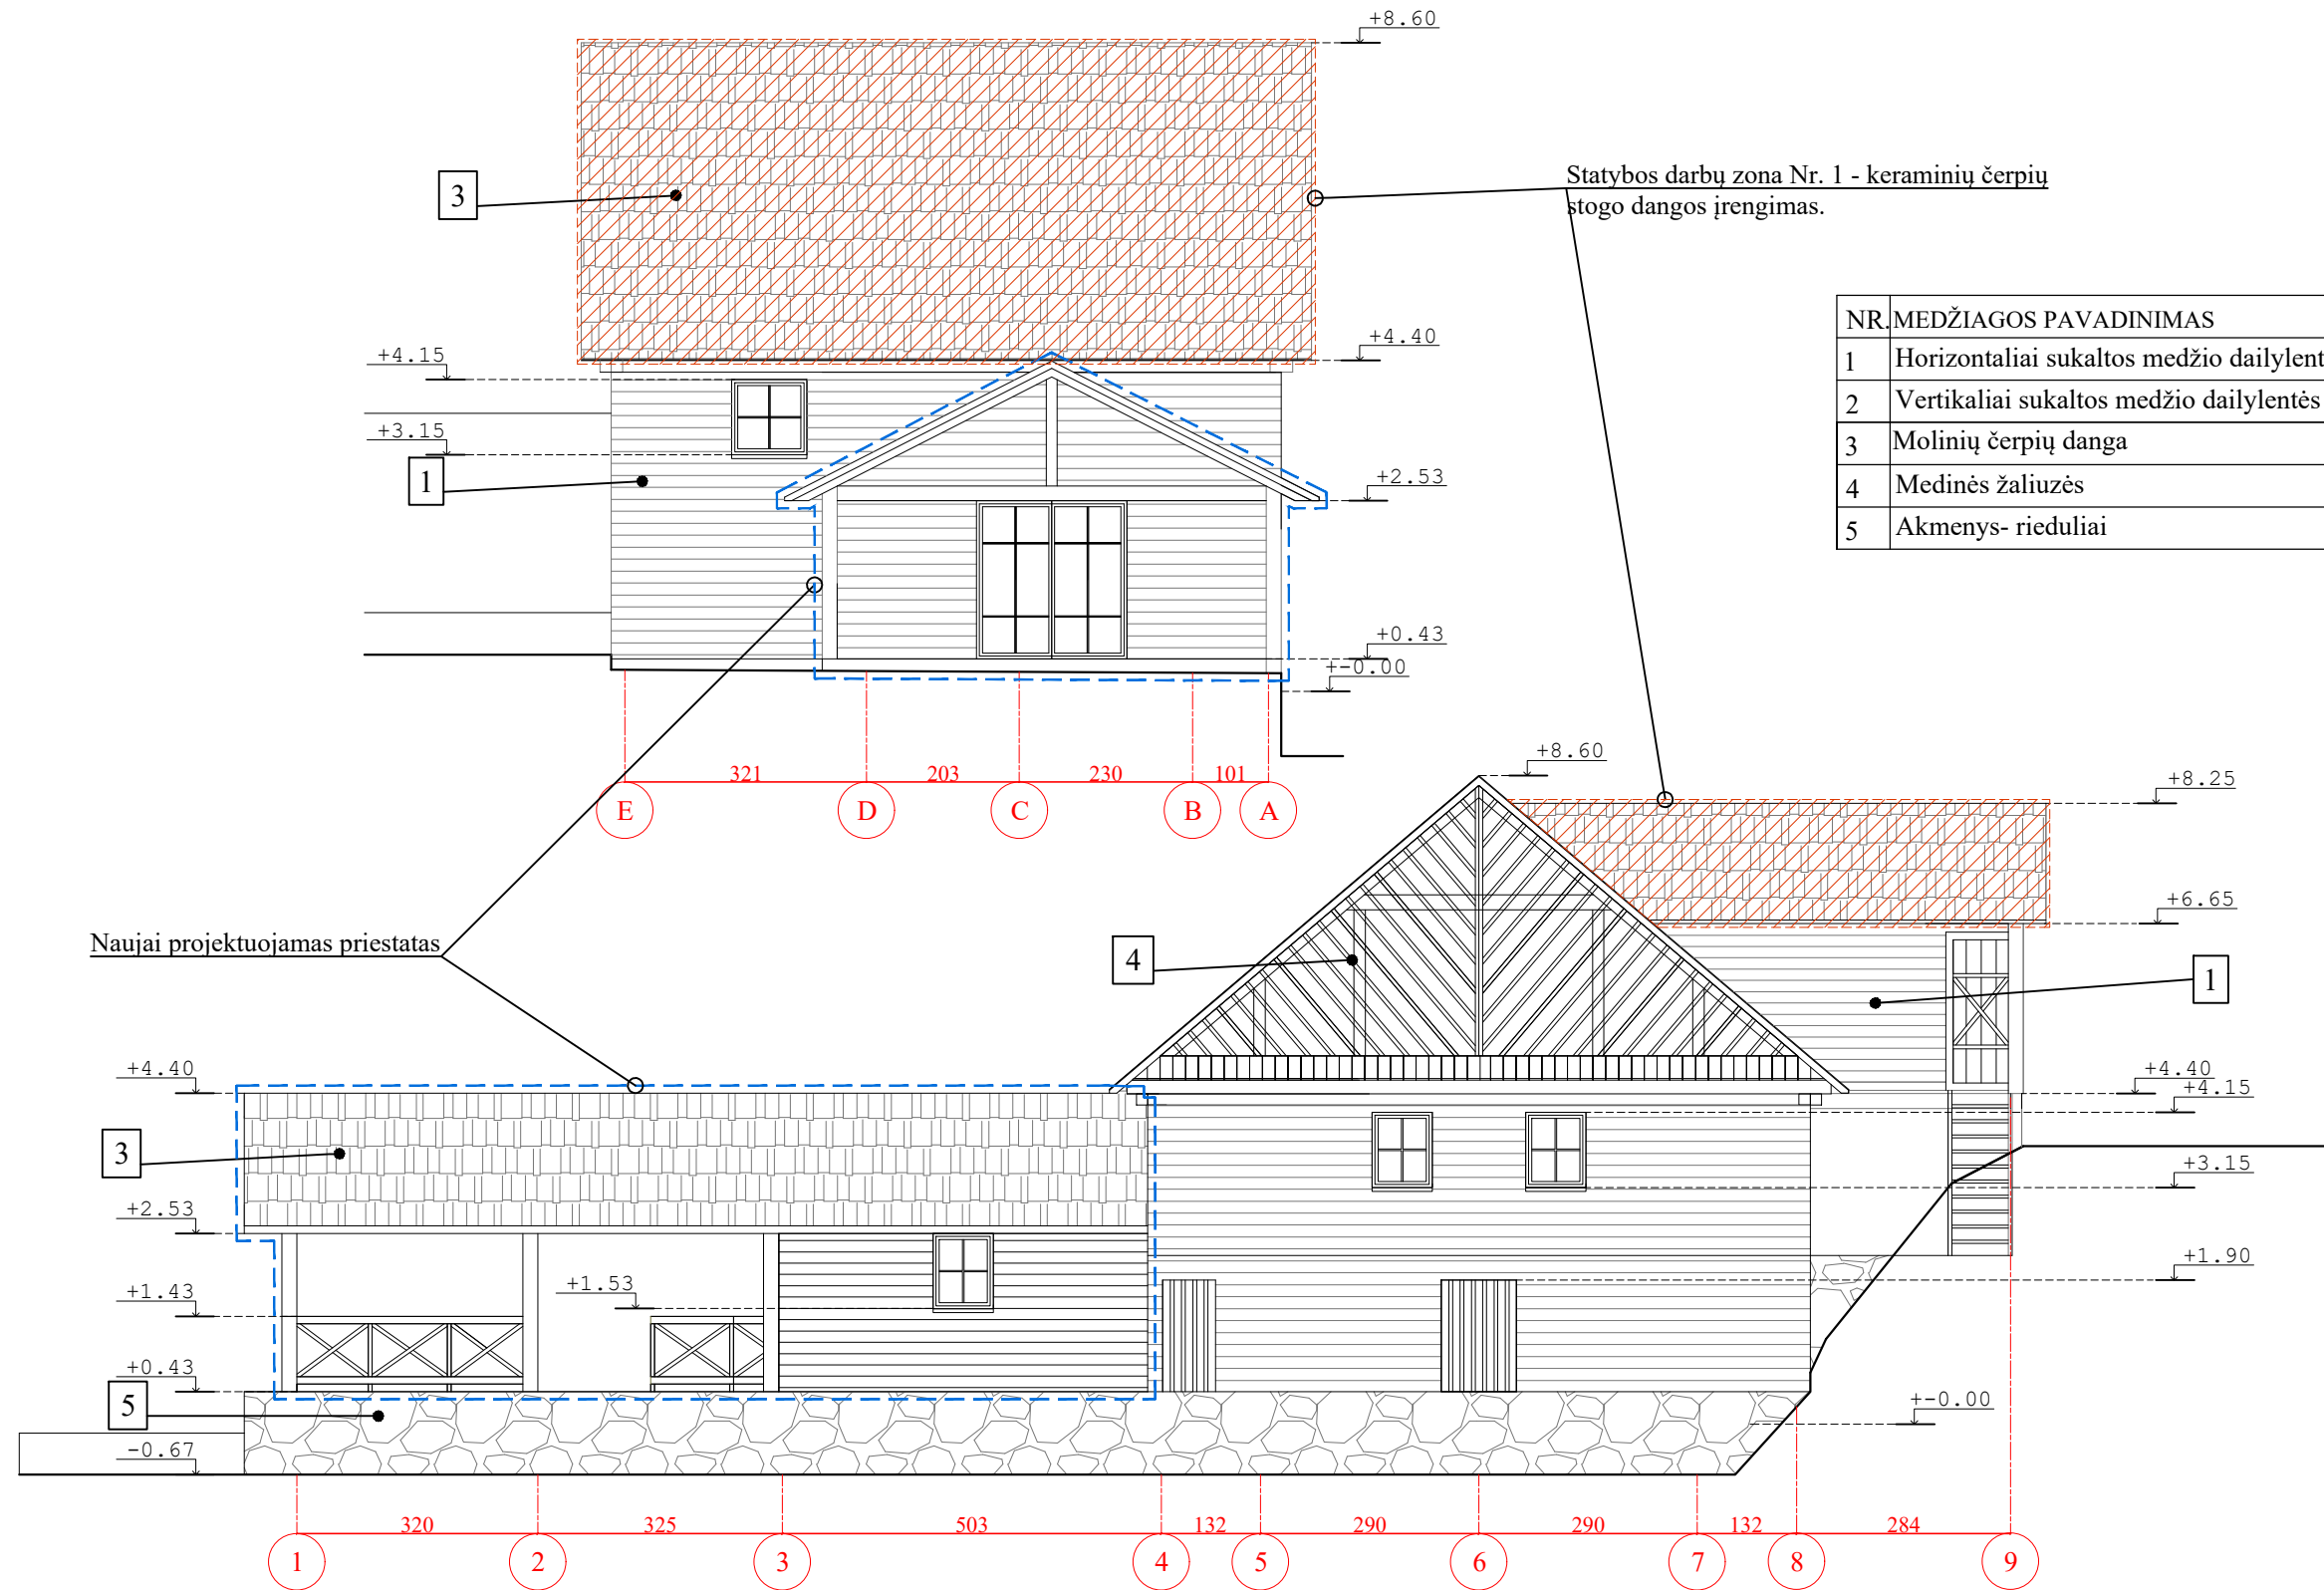



NR	MEDŽIAGOS PAVADINIMAS	Spalva	kodas
1	Horizontaliai sukaltos medžio dailylentės	Natūralus medis	
2	Vertikaliai sukaltos medžio dailylentės	Natūralus medis	
3	Molinių čerpių danga	Tamsiai pilka	
4	Medinės žaliuzės	Natūralus medis	
5	Akmens- rieduliai	Natūralūs rieduliai	

Naujai projektuojamas priestatas

Statybos darbų zona Nr. 1 - keraminių čerpių stogo dangos įrengimas.


0	2021-02-28	Projektavimo sąlygoms gauti ir suderinti projektinius pasiūlymus	
Laida	Išleidimo data	Laidos statusas. Keitimo priežastis (jei taikoma)	
KVAL. PATV. DOK NR.	<b>UAB „Ais2“</b> Įm.kodas: 300005203 Pušyno kel.2-1 Vilnius		Statinio projekto pavadinimas: <b>Vandens malūno su užtvanka (unikalus nr. 6293-9002-0013) „Molėtų r. sav., Čiulėnų sen., Čiulėnų k., Malūno g. 6,(kad. nr.6264/0002:205, Toliejų m.k.v.) rekonstravimo projektas.</b>
A1363 KM-0718	PV	K. Bakanauskas	Dokumento pavadinimas: Fasada tarp ašių E-A ir 1-9 M 1:100
A1479	Arch.	V. Naujalis	
KALBOS TRUMP.	Statytojas ir (arba) Užsakovas:		Dokumento žymuo:
LT	J.L.		018-07-25-2-TP-PP-SA-B-02
			LAPAS
			LAPŲ
			1
			1

PJŪVIS B-B M 1 :100

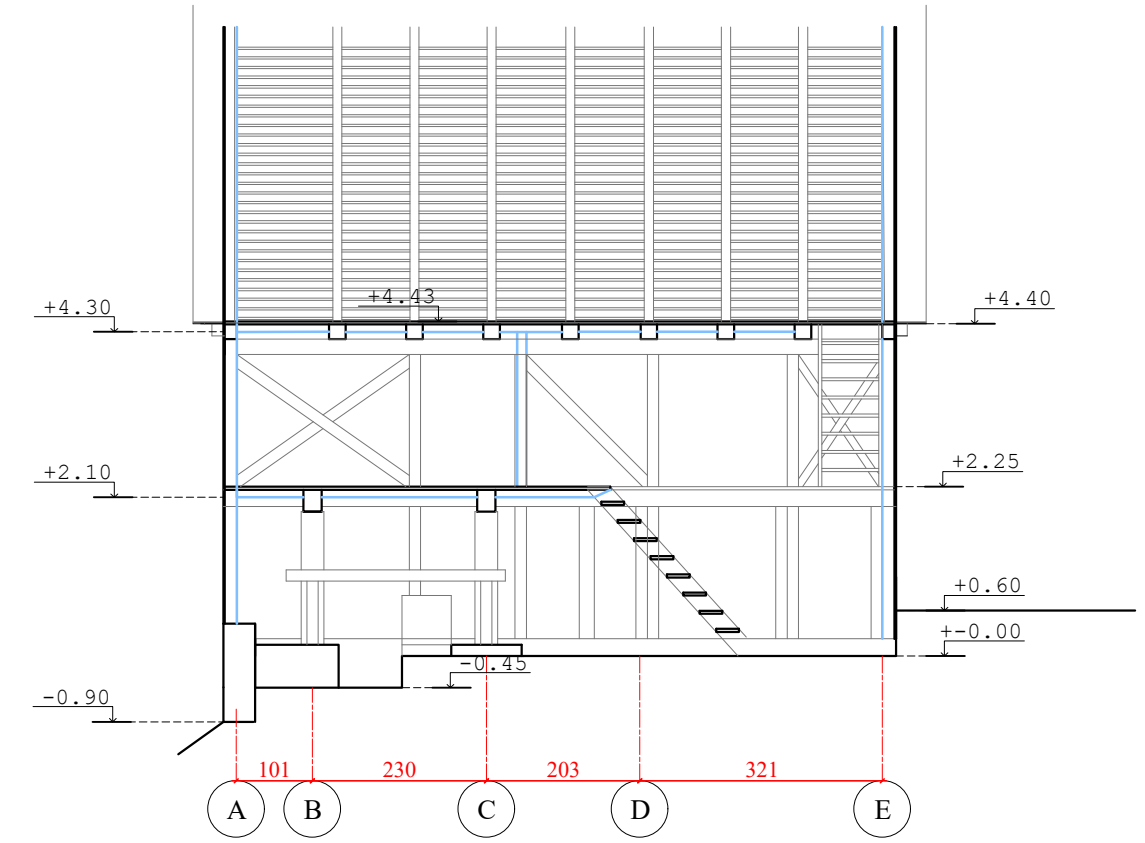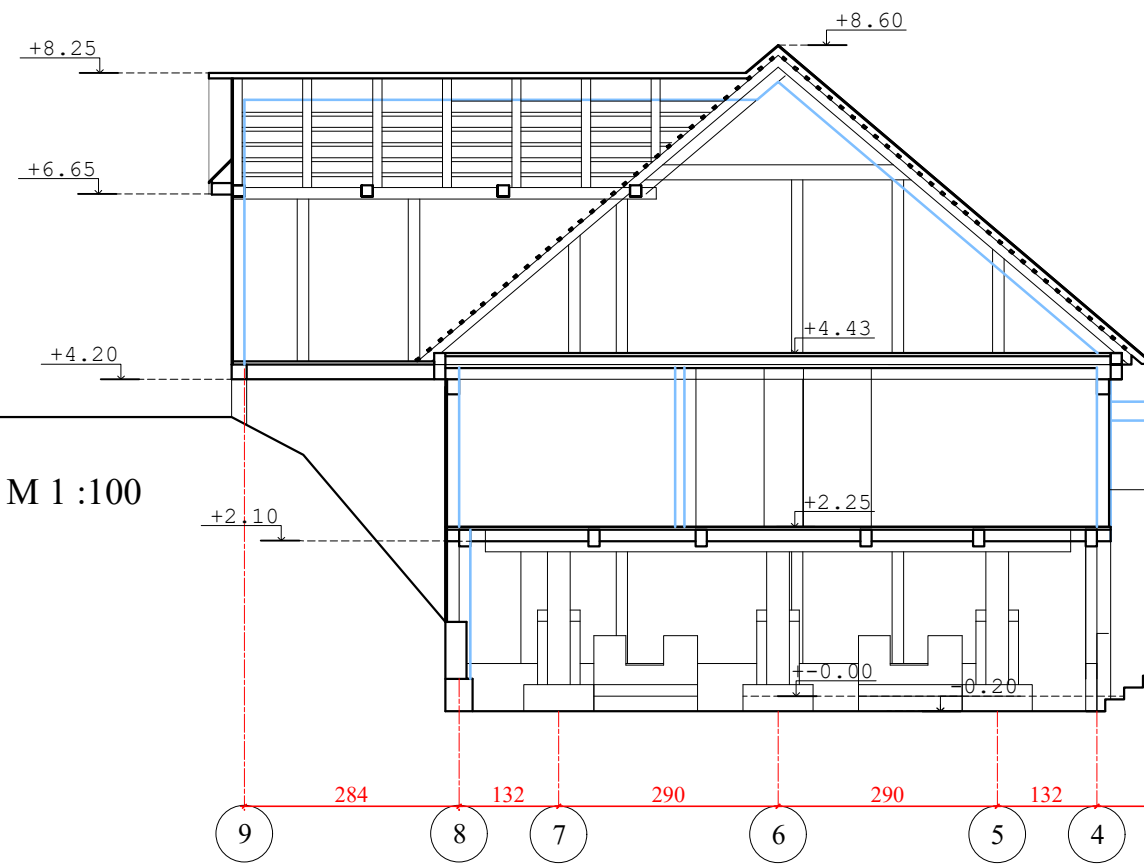

PJŪVIS A-A M 1 :100

0	2021-02-28	Projektavimo sąlygoms gauti ir suderinti projektinius pasiūlymus			
Laida	Išleidimo data	Laidos statusas. Keitimo priežastis (jei taikoma)			
KVAL. PATV. DOK NR.	UAB „Ais2“ Įm.kodas: 300005203 Pušyno kel.2-1 Vilnius		Statinio projekto pavadinimas: Vandens malūno su užtvanka (unikalus nr. 6293-9002-0013), Molėtų r. sav., Čiulėnų sen., Čiulėnų k., Malūno g. 6.(kad. nr.6264/0002:205, Toliejų m.k.v.) rekonstravimo projektas.		
A1363 KM-0718	PV	K. Bakanauskas		Dokumento pavadinimas:	
A1479	Arch.	V. Naujalis		Pjūvis A-A ir Pjūvis B-B M 1:100	
KALBOS TRUMP.	Statytojas ir (arba) Užsakovas:			Dokumento žymuo:	
LT	J.L.			018-07-25-2-TP-PP-SA-B-03	
				LAPAS	LAPŲ
				1	1

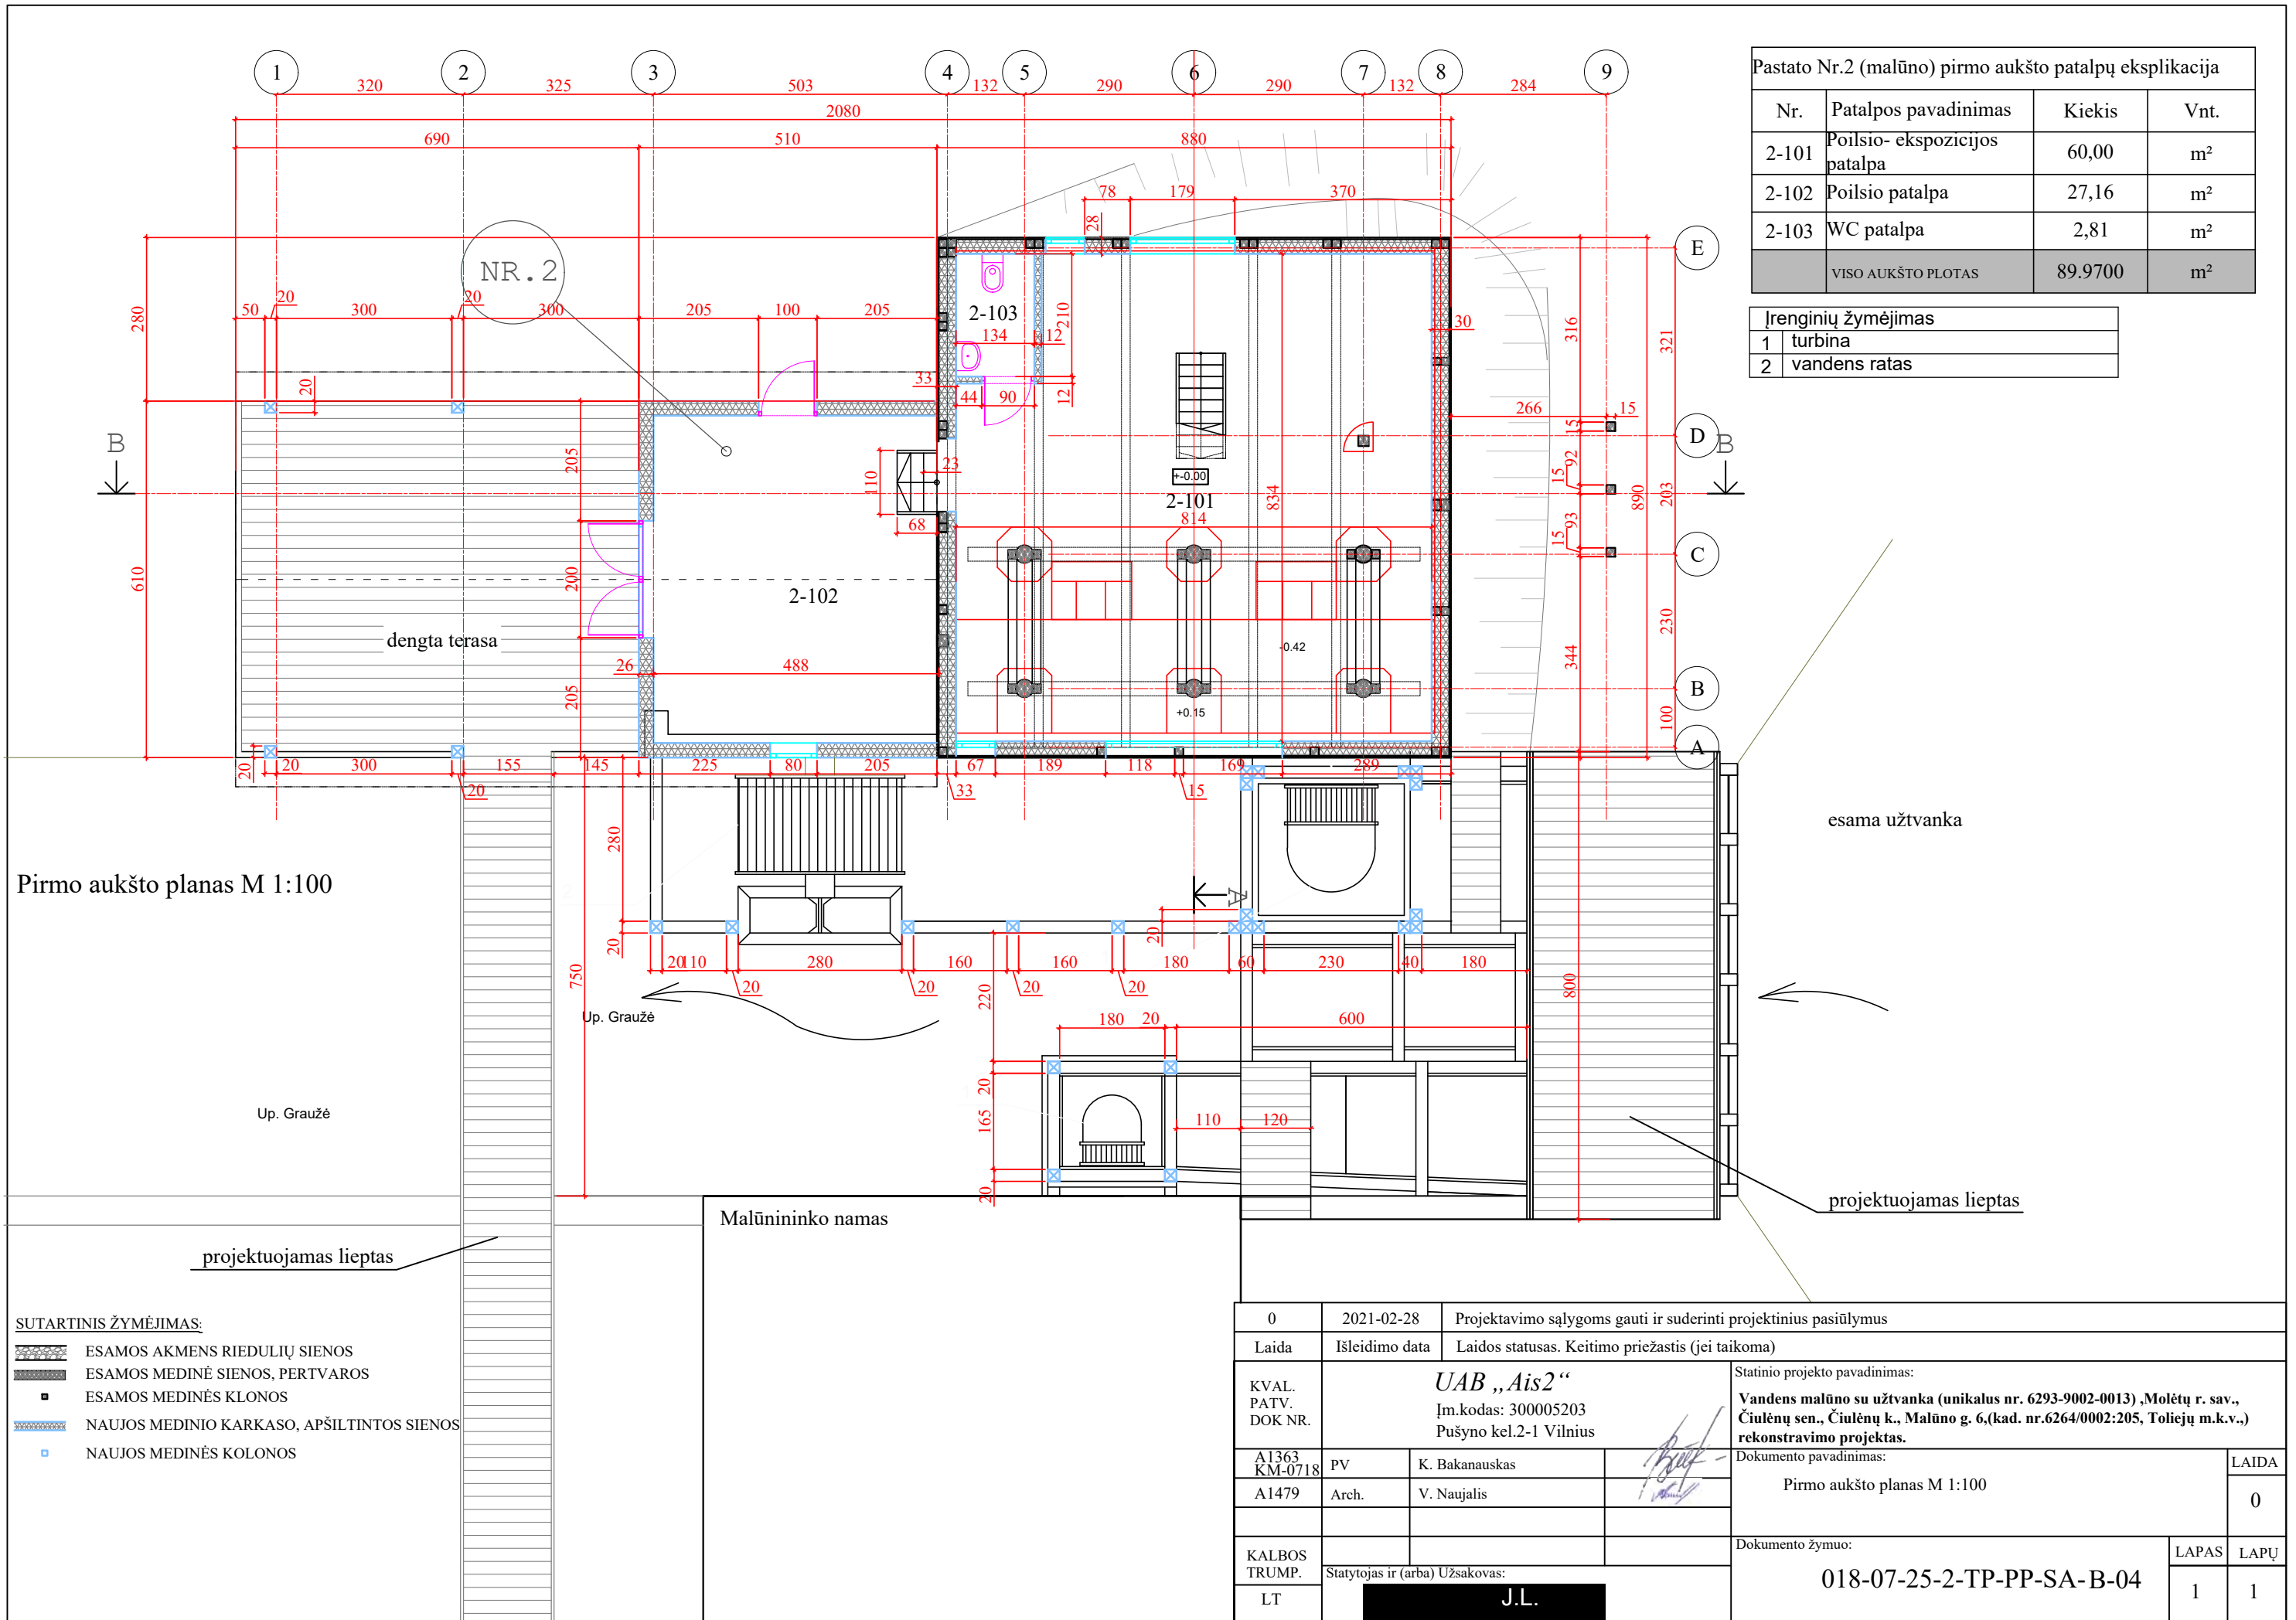

Pastato Nr.2 (malūno) pirmo aukšto patalpų eksplikacija

Nr.	Patalpos pavadinimas	Kiekis	Vnt.
2-101	Poilsio- ekspozicijos patalpa	60,00	m <sup>2</sup>
2-102	Poilsio patalpa	27,16	m <sup>2</sup>
2-103	WC patalpa	2,81	m <sup>2</sup>
VISO AUKŠTO PLOTAS		89.9700	m <sup>2</sup>


Inrenginių žymėjimas

1	turbina
2	vandens ratas

Pirmo aukšto planas M 1:100

- SUTARTINIS ŽYMĖJIMAS:
- ESAMOS AKMENS RIEDULIŲ SIENOS
  - ESAMOS MEDINĖ SIENOS, PERTVAROS
  - ESAMOS MEDINĖS KLONOS
  - NAUJOS MEDINIO KARKASO, APŠILTINTOS SIENOS
  - NAUJOS MEDINĖS KOLONOS

0	2021-02-28	Projektavimo sąlygoms gauti ir suderinti projektinius pasiūlymus	
Laida	Išleidimo data	Laidos statusas. Keitimo priežastis (jei taikoma)	
KVAL. PATV. DOK NR.	UAB „Ais2“ Įm.kodas: 300005203 Pušyno kel.2-1 Vilnius		Statinio projekto pavadinimas: Vandens malūno su užtvanka (unikalus nr. 6293-9002-0013) „Molėtų r. sav., Čiulėnų sen., Čiulėnų k., Malūno g. 6,(kad. nr.6264/0002:205, Toliejų m.k.v.) rekonstravimo projektas.
A1363 KM-0718	PV	K. Bakanauskas	Dokumento pavadinimas: Pirmo aukšto planas M 1:100
A1479	Arch.	V. Naujalis	
KALBOS TRUMP.	Statytojas ir (arba) Užsakovas:		Dokumento žymuo:
LT	J.L.		018-07-25-2-TP-PP-SA-B-04
			LAPAS
			LAPŲ
			1
			1

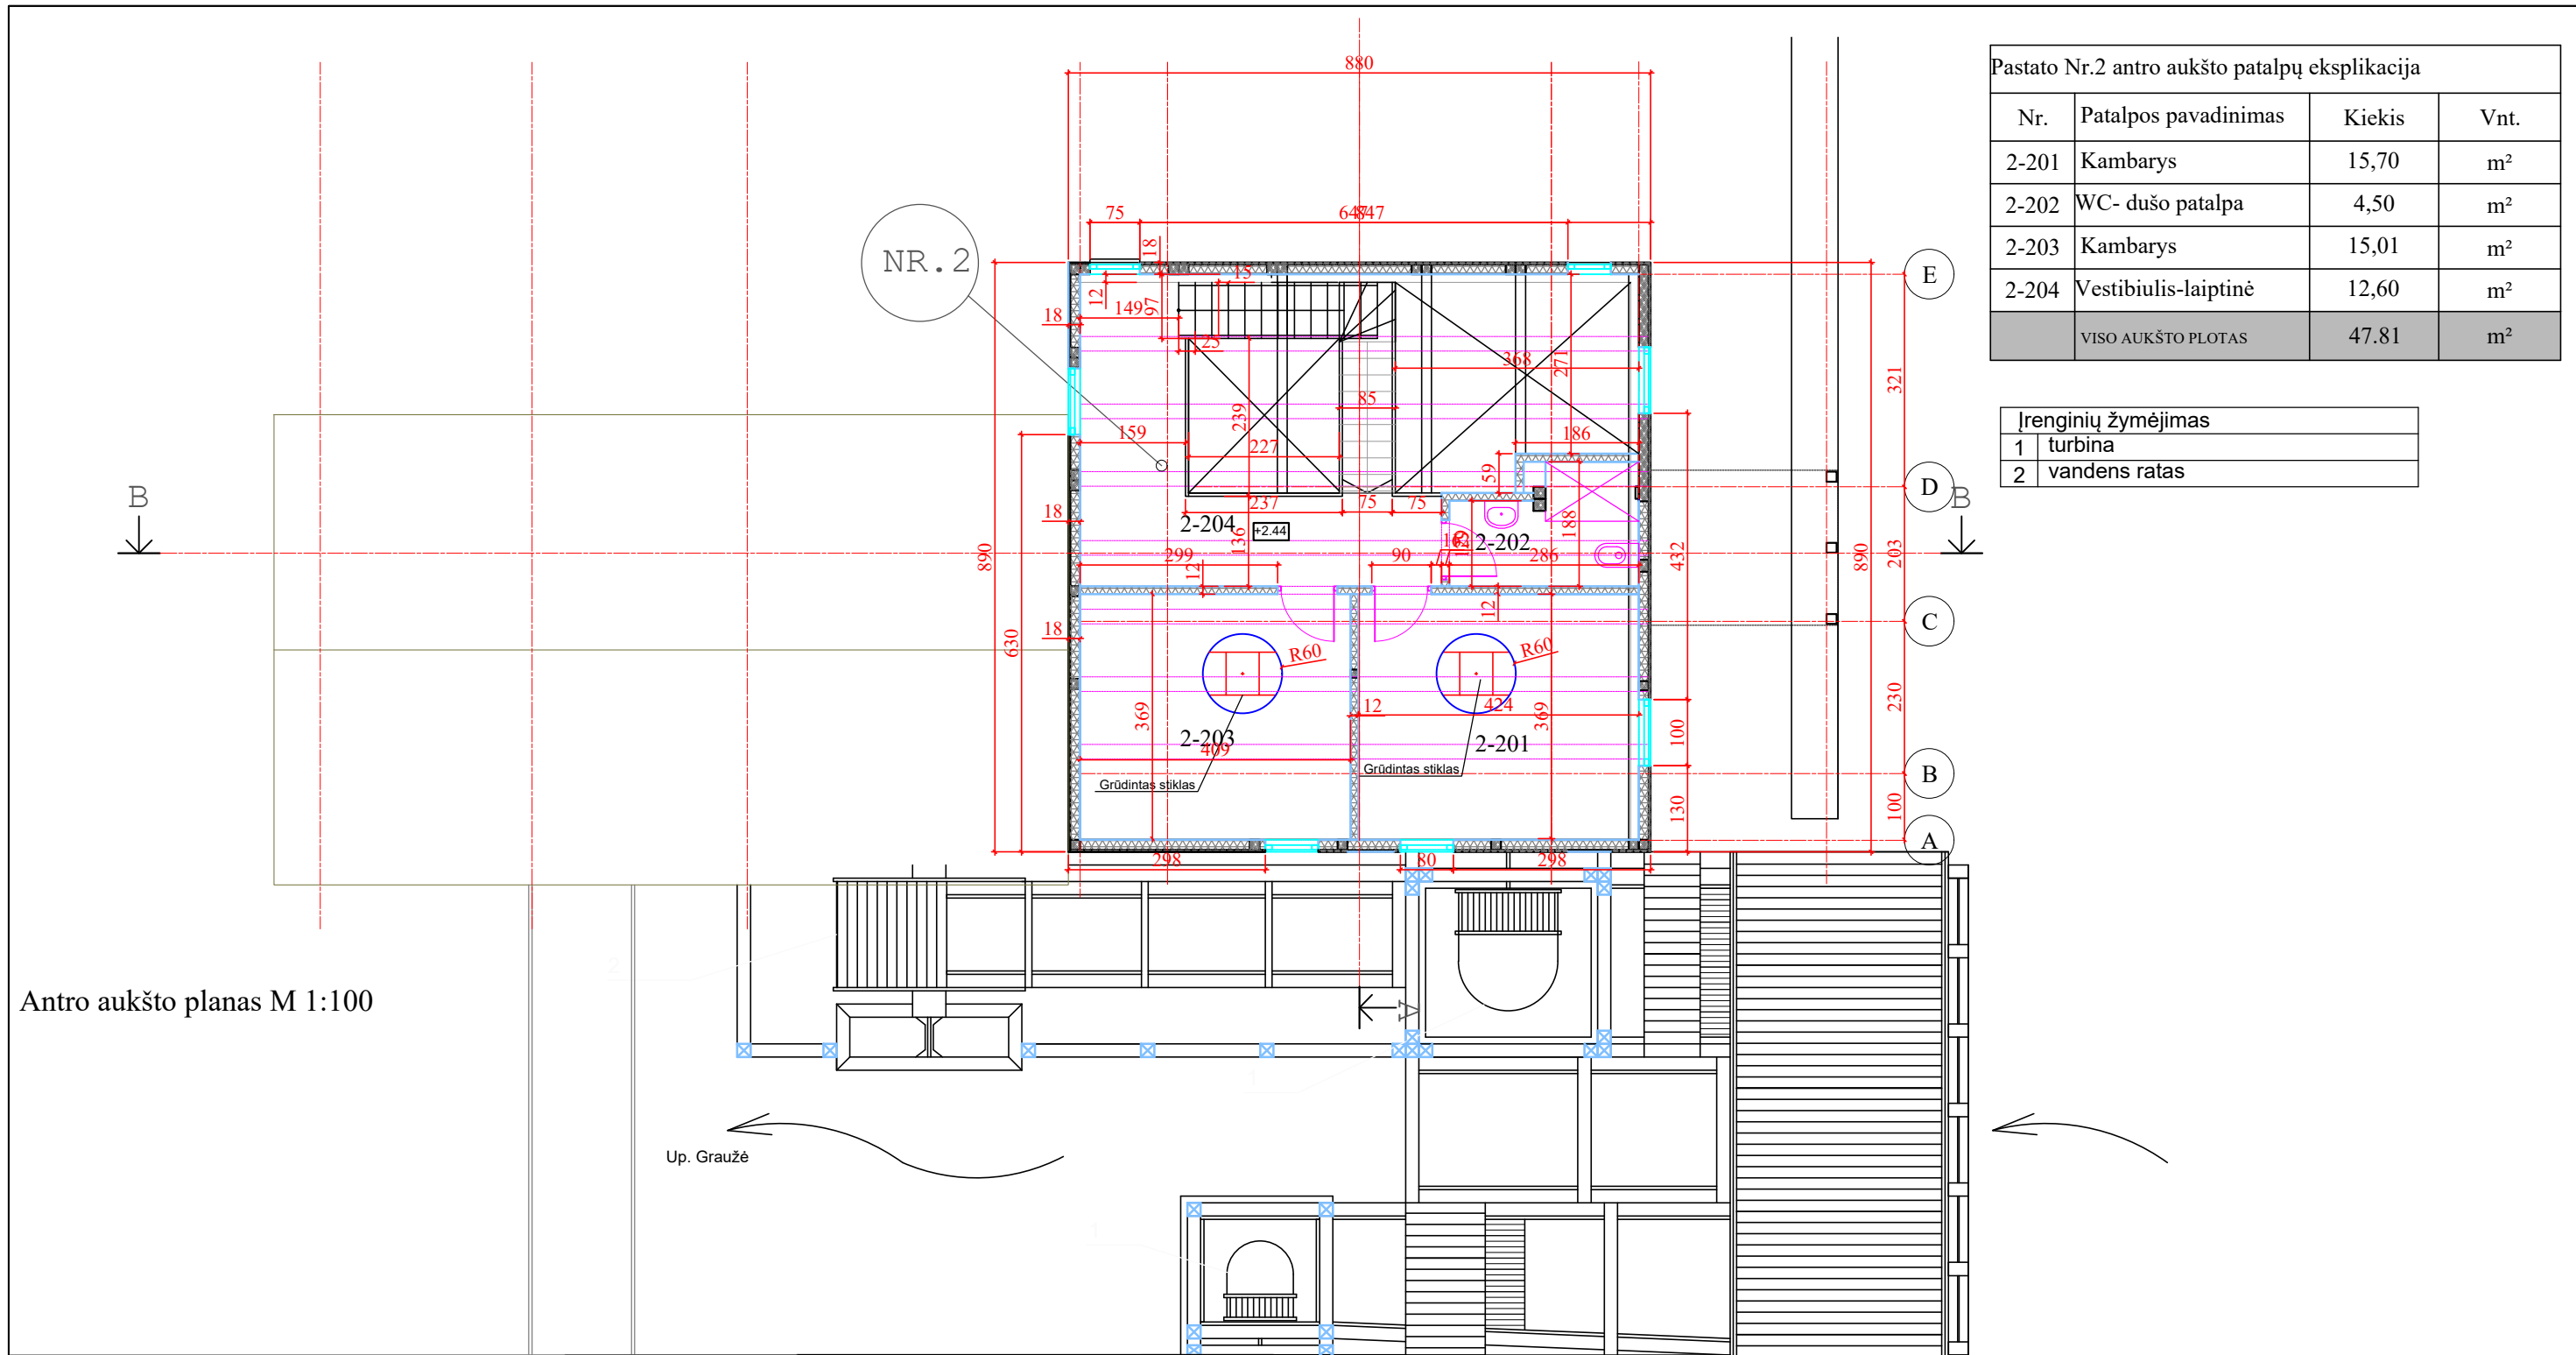

Pastato Nr.2 antro aukšto patalpų eksplikacija			
Nr.	Patalpos pavadinimas	Kiekis	Vnt.
2-201	Kambarys	15,70	m <sup>2</sup>
2-202	WC- dušo patalpa	4,50	m <sup>2</sup>
2-203	Kambarys	15,01	m <sup>2</sup>
2-204	Vestibiulis-laiptinė	12,60	m <sup>2</sup>
VISO AUKŠTO PLOTAS		47.81	m <sup>2</sup>

Įrenginių žymėjimas	
1	turbina
2	vandens ratas

Antro aukšto planas M 1:100


Malūnininko namas

Up. Grauzė

SUTARTINIS ŽYMĖJIMAS:

- ESAMOS AKMENS RIEDULIŲ SIENOS
- ESAMOS MEDINĖ SIENOS, PERTVAROS
- ESAMOS MEDINĖS KLONOS
- NAUJOS MEDINIO KARKASO, APŠILTINTOS SIENOS
- NAUJOS MEDINĖS KOLONOS

0	2021-02-28	Projektavimo sąlygoms gauti ir suderinti projektinius pasiūlymus	
Laida	Išleidimo data	Laidos statusas. Keitimo priežastis (jei taikoma)	
KVAL. PATV. DOK NR.	UAB „Ais2“ Įm.kodas: 300005203 Pušyno kel.2-1 Vilnius		Statinio projekto pavadinimas: <b>Vandens malūno su užtvanka (unikalus nr. 6293-9002-0013) „Molėtų r. sav., Čiulėnų sen., Čiulėnų k., Malūno g. 6,(kad. nr.6264/0002:205, Toliejų m.k.v.) rekonstravimo projektas.</b>
A1363 KM-0718	PV	K. Bakanauskas	Dokumento pavadinimas: Antro aukšto planas M 1:100
A1479	Arch.	V. Naujalis	
KALBOS TRUMP.	Statytojas ir (arba) Užsakovas:		Dokumento žymuo:
LT	J.L.		018-07-25-2-TP-PP-SA-B-05
			LAPAS
			LAPŲ
			1
			1

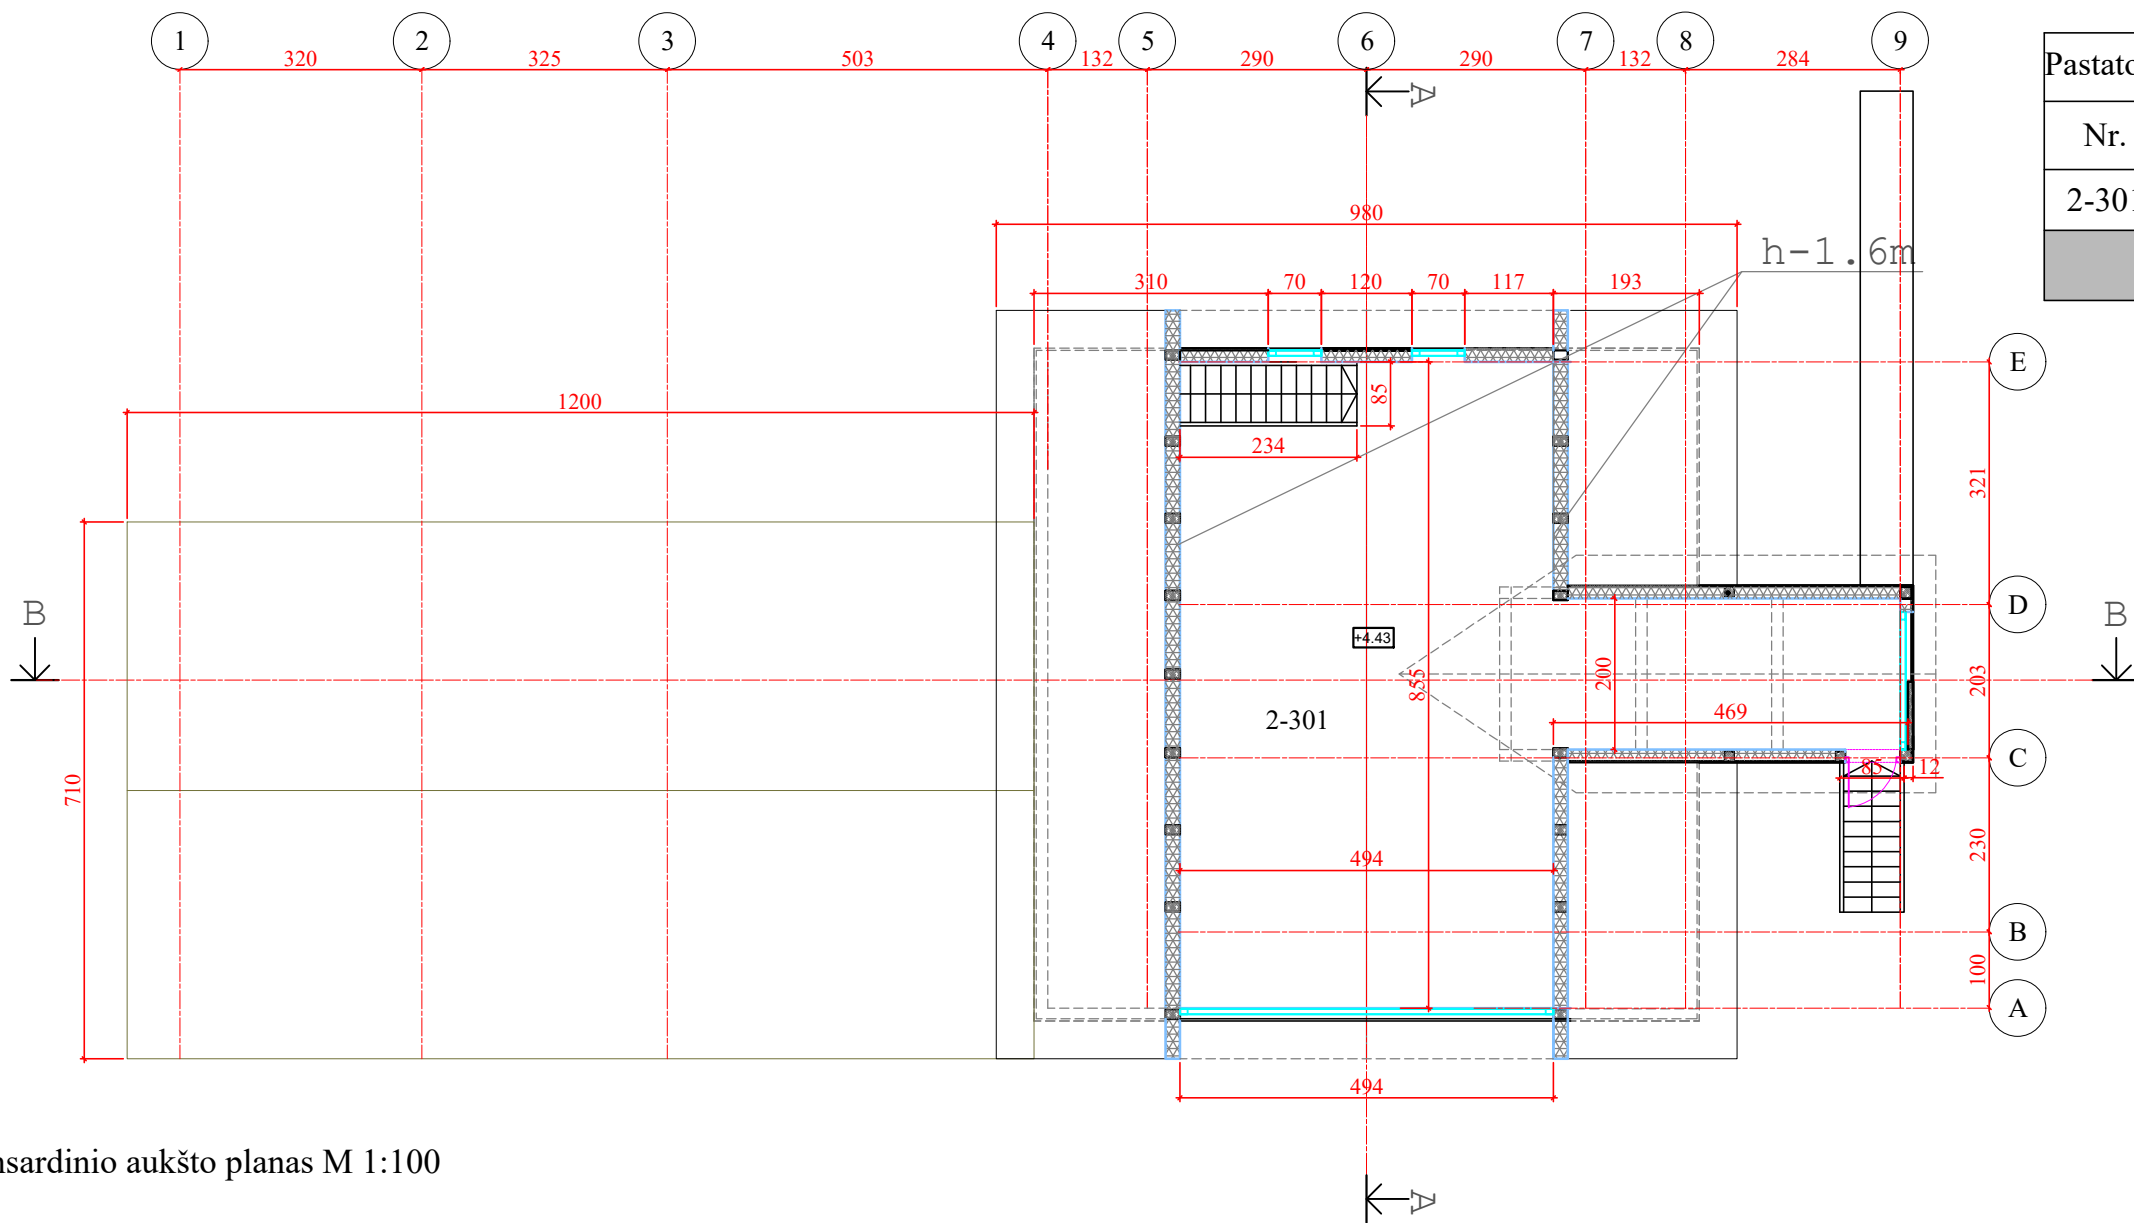






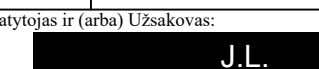
Pastato Nr.2 antro aukšto patalpų eksplikacija

Nr.	Patalpos pavadinimas	Kiekis	Vnt.
2-301	Poilsio patalpa	49,50	m <sup>2</sup>
VISO AUKŠTO PLOTAS		49.5000	m <sup>2</sup>


Mansardinio aukšto planas M 1:100

SUTARTINIS ŽYMĖJIMAS:

-  ESAMOS AKMENS RIEDULIŲ SIENOS
-  ESAMOS MEDINĖ SIENOS, PERTVAROS
-  ESAMOS MEDINĖS KLONOS
-  NAUJOS MEDINIO KARKASO, APŠILTINTOS SIENOS
-  NAUJOS MEDINĖS KOLONOS

0	2021-02-28	Projektavimo sąlygoms gauti ir suderinti projektinius pasiūlymus	
Laida	Išleidimo data	Laidos statusas. Keitimo priežastis (jei taikoma)	
KVAL. PATV. DOK NR.	<b>UAB „Ais2“</b> Įm.kodas: 300005203 Pušyno kel.2-1 Vilnius		Statinio projekto pavadinimas: <b>Vandens malūno su užtvanka (unikalus nr. 6293-9002-0013) „Molėtų r. sav., Čiulėnų sen., Čiulėnų k., Malūno g. 6,(kad. nr.6264/0002:205, Toliejų m.k.v.) rekonstravimo projektas.</b>
A1363 KM-0718	PV	K. Bakanauskas	Dokumento pavadinimas: <b>Mansardinio aukšto planas M 1:100</b>
A1479	Arch.	V. Naujalis	
KALBOS TRUMP.	Statytojas ir (arba) Užsakovas:		Dokumento žymuo:
LT			<b>018-07-25-2-TP-PP-SA-B-06</b>
			LAPAS
			LAPŲ
			1
			1



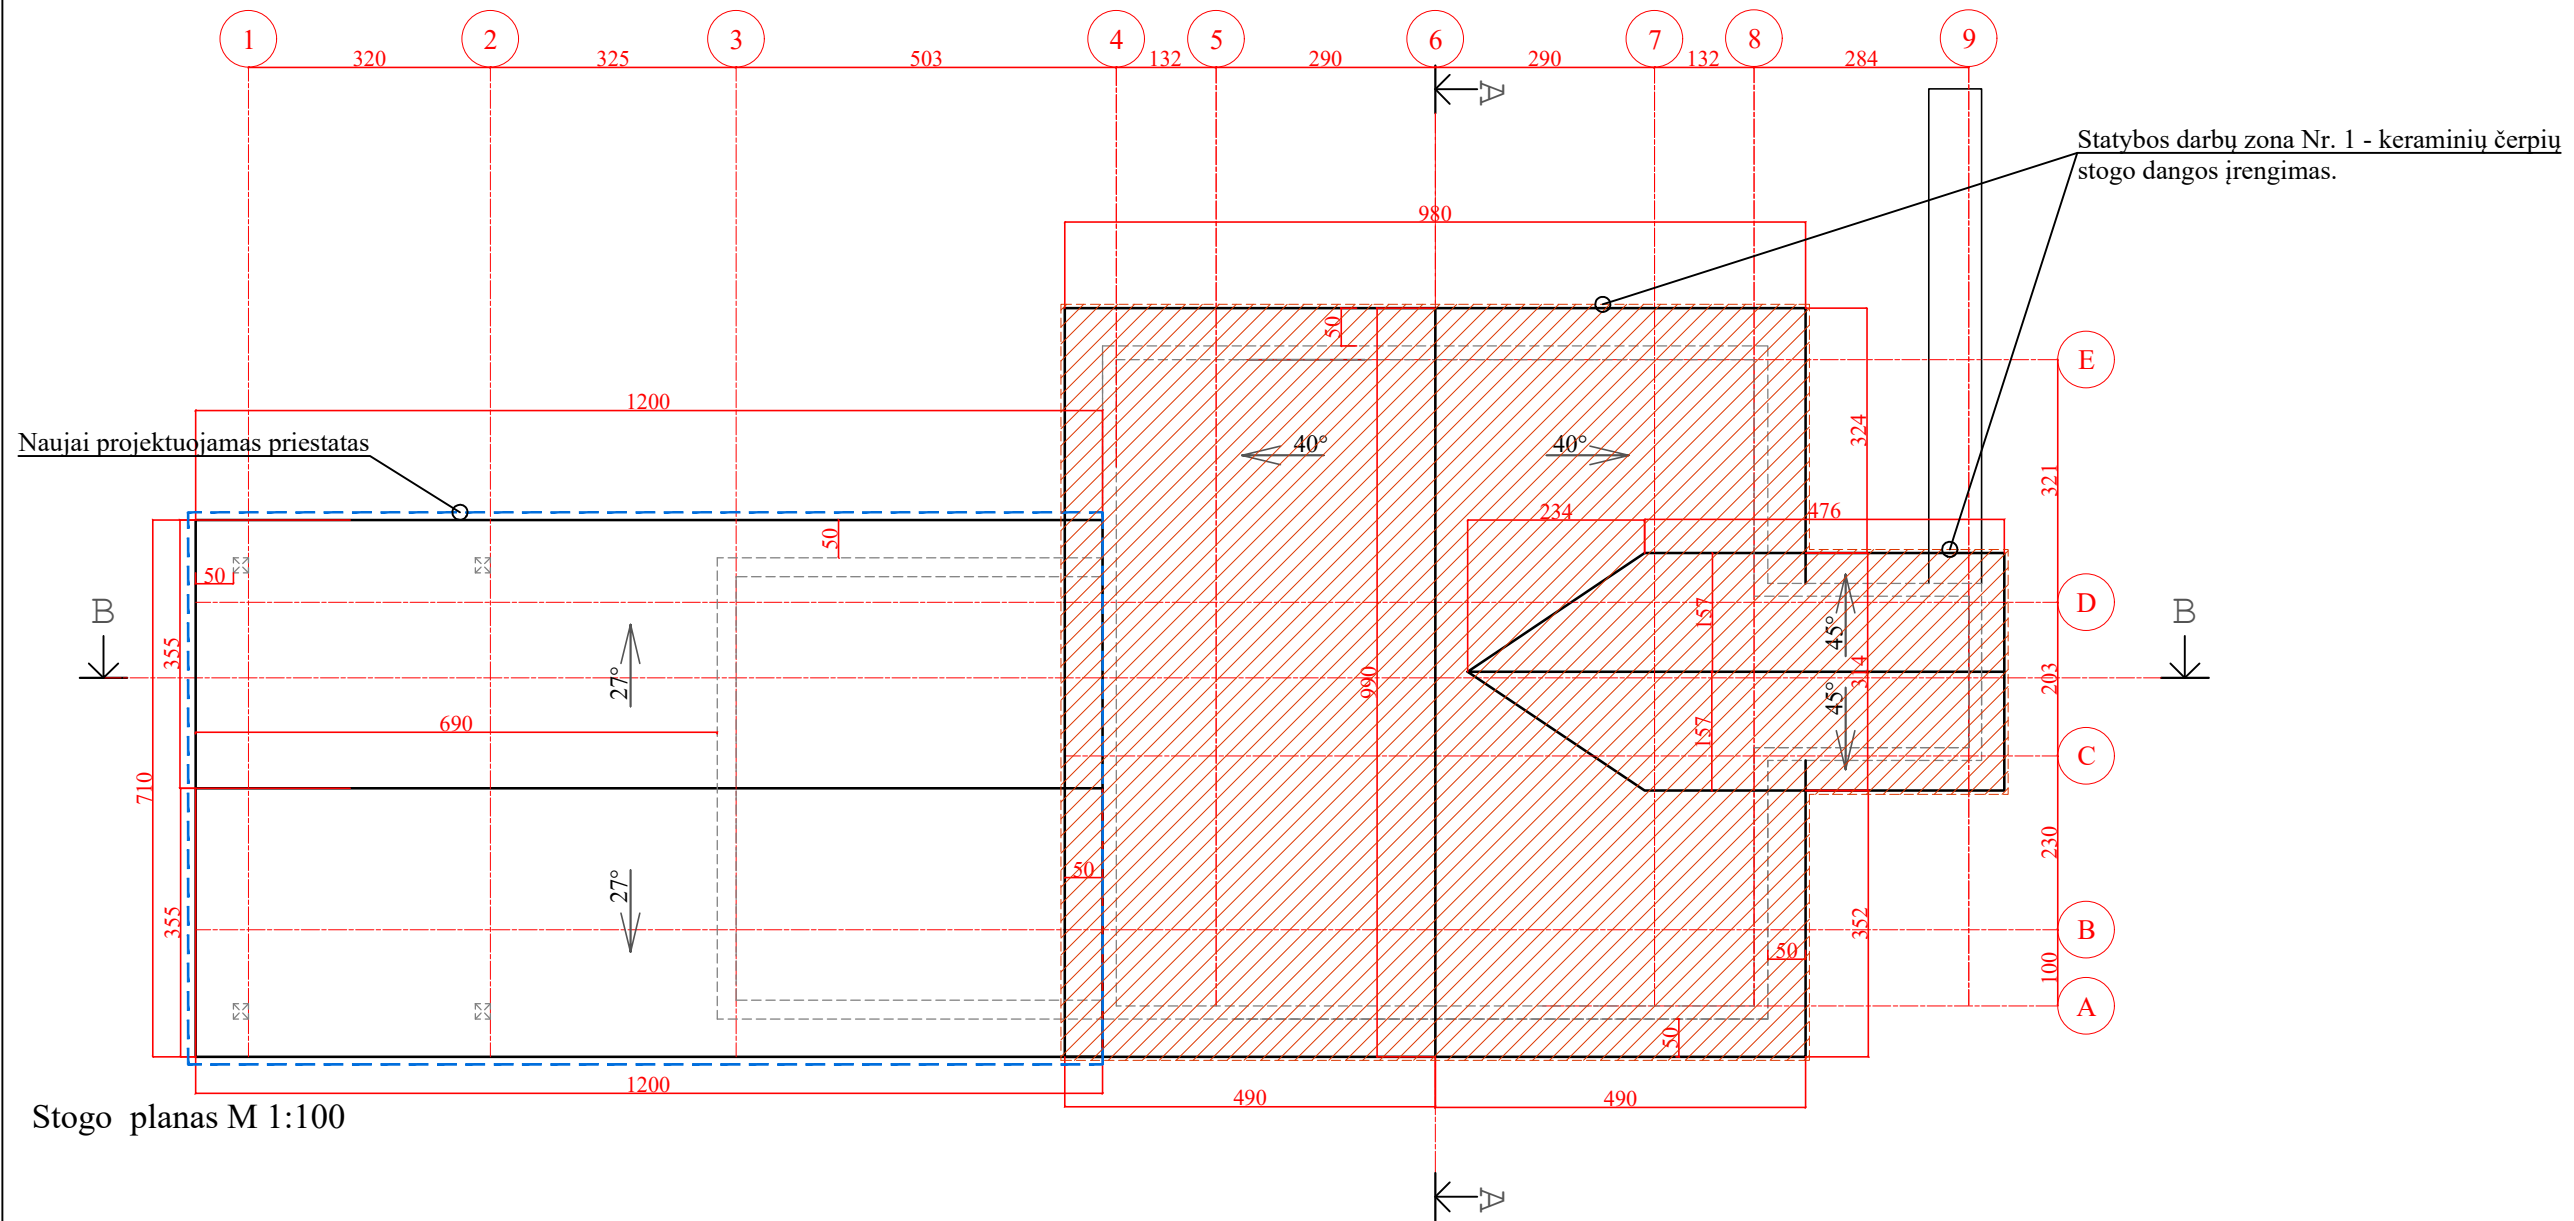

Stogo planas M 1:100

**Stogo dangos:**

1. Stogo danga- keraminės čerpės. Dangos plotas: 248.00 kv/m  
 Viso stogo plotas : 248.00 kv/m  
 Kiekįs tikslinti pagal faktą.

0	2021-02-28	Projektavimo sąlygoms gauti ir suderinti projektinius pasiūlymus		
Laida	Išleidimo data	Laidos statusas. Keitimo priežastis (jei taikoma)		
KVAL. PATV. DOK NR.	<b>UAB „Ais2“</b> Įm.kodas: 300005203 Pušyno kel.2-1 Vilnius		Statinio projekto pavadinimas: <b>Vandens malūno su užtvanka (unikalus nr. 6293-9002-0013) „Molėtų r. sav. Čiulėnų sen., Čiulėnų k., Malūno g. 6,(kad. nr.6264/0002:205, Toliejų m.k.v.), rekonstravimo projektas.</b>	
A1363 KM-0718	PV	K. Bakanauskas	Dokumento pavadinimas: Stogo planas M 1:100	
A1479	Arch.	V. Naujalis		
KALBOS TRUMP.	Statytojas ir (arba) Užsakovas:		Dokumento žymuo:	
LT	J.L.		018-07-25-2-TP-PP-SA-B-07	
			LAPAS	LAPŲ
			1	1





Vaizdas nuo pietvakarių pusės




Vaizdas nuo pietryčių pusės





Vaizdas nuo rytų pusės

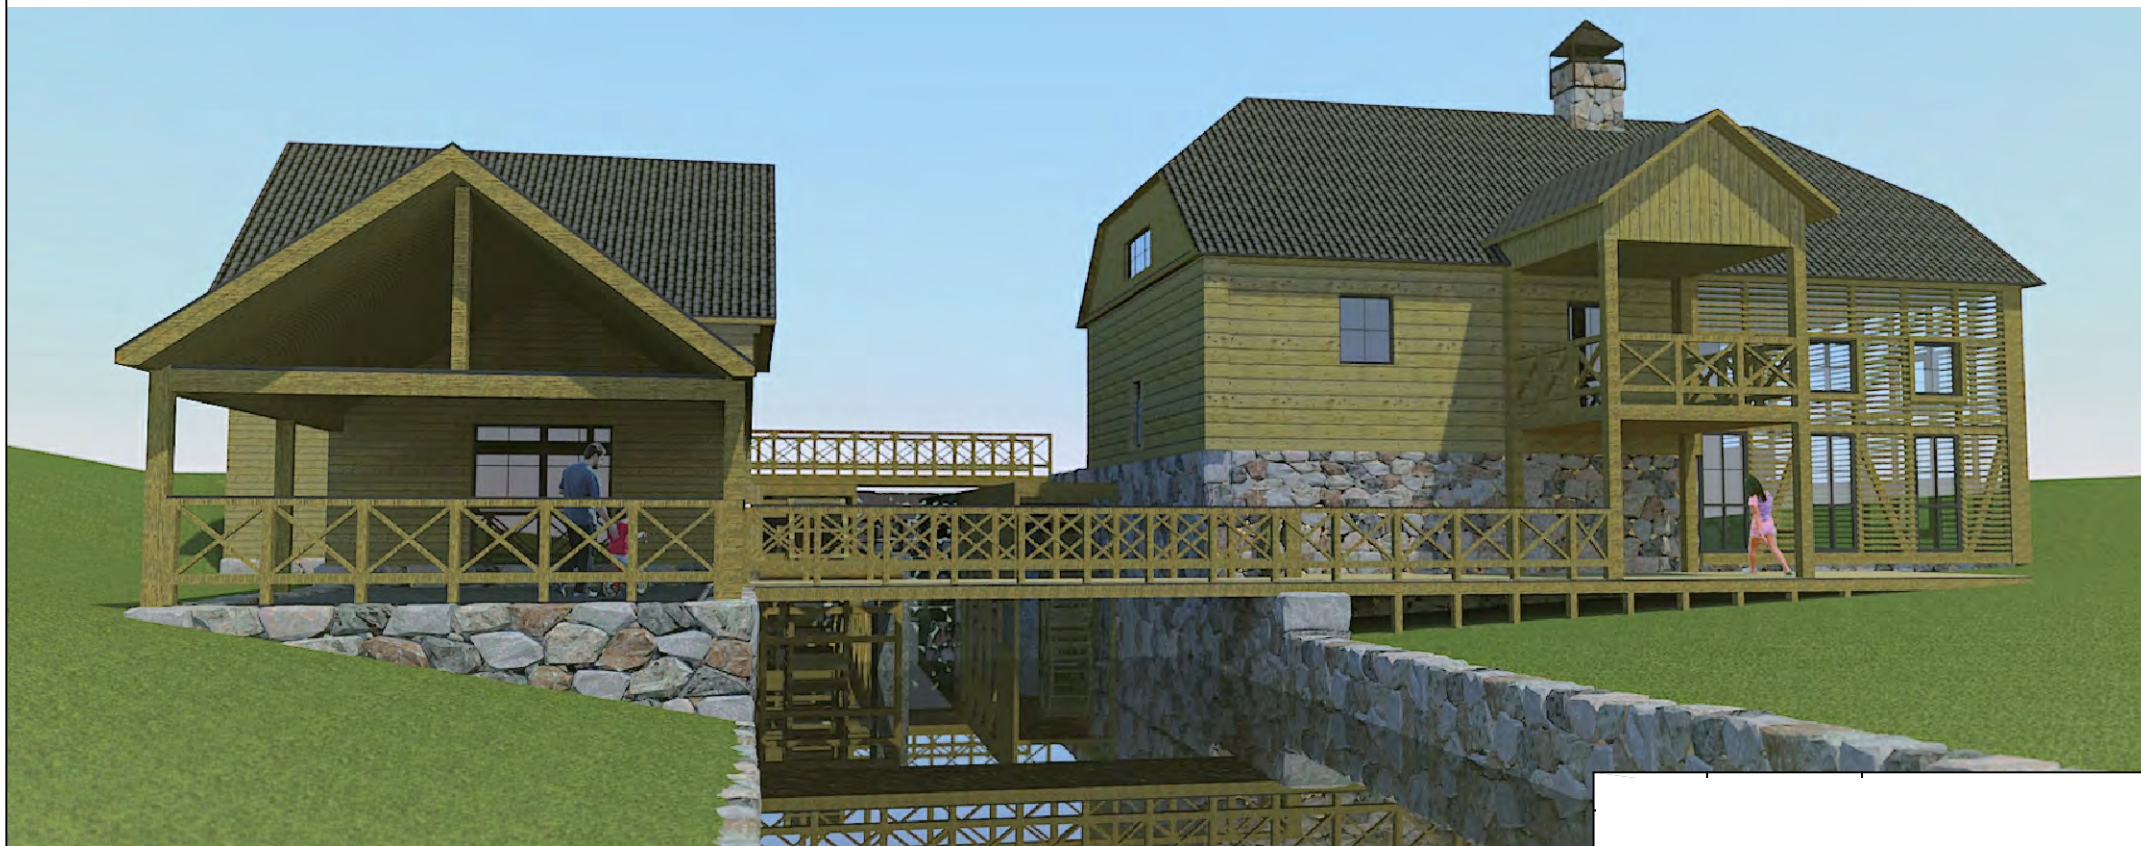

Vaizdas nuo vakarų pusės





Vaizdas nuo šiaurės rytų pusės



Vaizdas nuo šiaurės vakarų pusės