

PROJEKTO PAVADINIMAS	PREKYBOS PASKIRTIES PASTATO (7.3.) IR SPORTO PASKIRTIES PASTATO (7.14) PRAŠIŠKIŲ G. 40, VANAGINĖS K., RIEŠĖS SEN., VILNIAUS R. SAV., STATYBOS PROJEKTAS
STATYBOS VIETA	Prašiškių g. 40, Vanaginės k., Riešės sen., Vilniaus r. sav.
TOMO NR.	I tomas
DALIS	Bendroji, Architektūrinė
UŽSAKOVAS	"BONDERUS", UAB
STATYBOS RŪŠIS	Nauja statyba
STATINIŲ KATEGORIJA	Neypatingasis statinys
STADIJA	Projektiniai pasiūlymai
BYLOS ŽYMUO	AIN01-00-PP
LAIDA	0

Įmonė	Pareigos	Parašas	V. Pavardė
Architektūros ir inžinerijos studija, UAB	Projekto vadovas (PV) Atestato Nr.: A 1478		A. Latakas
	Projekto dalies vadovas (PDV) Atestato Nr.: A 1478		A. Latakas

PU-1169
R01-04-28

PROJEKTINIŲ PASIŪLYMŲ RENGIMO UŽDUOTIS

2021 04 08
Vilniaus rajonas

PRITARU
Architektūros ir teritorijos
planavimo skyriaus
vyr. specialistė
Česlava Lisovska
[Signature]

1. Projektinių pasiūlymų paskirtis:

- 1.1. išreikšti ir pristatyti visuomenei pastato architektūrinę idėją;
- 1.2. Informuoti visuomenę apie visuomenei svarbaus statinio, kuriam Teritorijų planavimo įstatymo 20 straipsnyje nustatytais atvejais neparengti teritorijų planavimo dokumentai ir statyba konkrečiame žemės sklype leidžiama, numatomą projektavimą;

2. Informacija apie sumanytus projektuoti statinius:

2.1.	Statinio projekto pavadinimas	Prekybos paskirties pastato (7.3.) ir Sporto paskirties pastato (7.14) Prašiškių g. 40, Vanaginės k., Riešės sen., Vilniaus r. sav., statybos projektas
2.2.	statybos adresas	Prašiškių g. 40, Vanaginės k., Riešės sen., Vilniaus r. sav.
2.3.	statybos rūšis	Nauja statyba
2.4.	statinio kategorija	Neypatingasis
2.5.	pagrindinė statinio naudojimo paskirtis	Prekybos paskirties pastatas (7.3.) Sporto paskirties pastato (7.14)
2.6.	paskirties rodikliai	01- Prekybos paskirties pastatas: Užstatymo plotas ~ 820 m ² ; Bendras plotas ~ 960 m ² ; 02- Sporto paskirties pastatas: Užstatymo plotas ~ 630 m ² ; Bendras plotas ~ 1330 m ² ;
2.7.	sklypo plotas	0,7757 ha
2.8.	kita informacija (paveldo, saugomos teritorijos)	-

3. Pagrindiniai teritorijų planavimo dokumentų reglamentai ir konteksto charakteristikos

		Projektinių pasiūlymų	Bendras planas	Specialieji planai	Detalusis planas
3.1.	žemės naudojimo būdai	Komercinės paskirties objektų teritorijos;	Komercinės paskirties objektų teritorijos; Visuomeninės paskirties teritorijos; Rekreacinės teritorijos; Bendro naudojimo teritorijos; Susisiekimo ir inžinerinių tinklų koridorių teritorijos; Atskirųjų želdynų teritorijos; Pramonės ir sandėliavimo objektų teritorijos; Vienbučių ir dvibučių gyvenamųjų pastatų teritorijos.		
3.3.	užstatymo tankumas	20 %	50%		
3.4.	užstatymo intensyvumas	0,29	0,6		

3.5.	aukštis (m) nuo statinių statybos zonos esamo žemės paviršiaus	9,5	15		
3.7.	aukštų skaičius (nuo iki)	3	3		

4. Kiti reikalavimai:

4.1.	architektūrinės išraiškos priemonės	Paprastų formų statiniai atitinkantys paskirtį
4.2.	reikalavimai sklypo sutvarkymui ir apželdinimui	-
4.3.	su projekto įgyvendinimu susijusi būtina viešosios infrastruktūros plėtra	-
4.4.	reikalavimai viešų erdvių įrengimui	-
4.5.	reikalavimai susisiekimo tinklo plėtrai	-
4.6.	kiti teritorijų planavimo dokumentuose nustatyti reikalavimai (bendruosiuose, specialiuosiuose, detaliuosiuose planuose)	-
4.7.	kiti konteksto sąlygojami reikalavimai	-

5. Projektinių pasiūlymų sudėtis:

5.1.	Aiškinamasis raštas
5.2.	Planai
5.3.	Fasadai
5.4.	Pjūviai


6. Statytojo pateikiami dokumentai ir duomenys:

6.1.	žemės sklypo ir pastatų nuosavybės dokumentai (išrašai iš RC)
6.2.	žemės sklypo ir pastatų kadastriniai matavimai
6.3.	Topografinis planas
6.4.	Įgaliojimas


7. Kiti duomenys (projektinių pasiūlymų rengimo terminai, statytojui pateikiamų projektinių pasiūlymų kopijos ir kita)

Projektinių pasiūlymų rengimo terminas – 15 d.d.; pateikiamų užsakovui kopijų kiekis – 2 vnt.

Statytojas (užsakovas) _____ pagal įgaliojimą Arūnas Latakas
(fizinis arba juridinis asmuo)

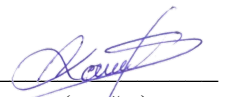
(parašas)

Projektinių pasiūlymų rengėjas UAB „Architektūros ir inžinerijos studija“ PV Arūnas Latakas
(projektavimo organizacija, projekto vadovas)

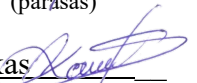
(parašas)

AIŠKINAMASIS RAŠTAS

BENDRIEJI DUOMENYS:

Statytojas (Užsakovas) : **BONDERUS , UAB.**

Statybos rūšis : **Nauja statyba.**

Statinių kategorija: **Neypatingasis statinys**

Statybos vieta : **Prašiškių g. 40, Vanaginės k., Riešės sen., Vilniaus r. sav.**

Projekto stadija : **Projektiniai pasiūlymai**

Projekto dalis : **Architektūrinė**

Esama situacija

Sklypo pagrindinė naudojimo paskirtis – Kita;

Sklypo naudojimo būdas – Komercinės paskirties objektų teritorijos;

Bendras sklypo plotas – 0,7757 ha.

Iš rytinės pusės sklypas ribojasi su Prašiškių gatve. Iš vakarinės pusės ribojasi su Molėtų pl. Iš pietinės bei šiaurinės pusės ribojasi su tuščiais sklypais.

Projektiniai sprendiniai

Sklypo sprendimai.

Įvažiavimas į sklypą numatomas iš Prašiškių gatvės, rytinės sklypo dalies.

Sklype planuojami du pastatai:

01 – Prekybos paskirties pastatas

02 – Sporto paskirties pastatas

Statyba planuojama dviem etapais. Pirmu etapu planuojama statyti prekybos paskirties pastatą, antru – sporto paskirties pastatą.

Pastatai projektuojami sklypo centre, aplink pastatus numatant apvažiavimą. Sporto paskirties pastato pagrindinis fasadas orientuojamas į Molėtų plento pusę. Prekybos paskirties pastato fasadai

Atest. Nr.	Projektuotojas Architektūros ir inžinerijos studija, UAB				STATINIO PROJEKTO PAVADINIMAS PREKYBOS PASKIRTIES PASTATO (7.3.) IR SPORTO PASKIRTIES PASTATO (7.14) PRAŠIŠKIŲ G. 40, VANAGINĖS K., RIEŠĖS SEN., VILNIAUS R. SAV., STATYBOS PROJEKTAS		
A1478	PV	A. Lařakas			AIŠKINAMASIS RAŠTAS	0	
A1478	PDV SA	A. Lařakas					
LT	STATYTOJAS (UŽSAKOVAS) "BONDERUS", UAB				AIN01-00-PP-SA-AR	Lapas 1	Lapų 3

lygiaverčiai, nes pastate numatomos 8 prekybinės patalpos ir automobilių judėjimas ir jų parkavimas numatomas aplink pastatą.

Parkavimo vietos sporto paskirties pastatui numatomos vakarinėje sklypo dalyje. Šioje dalyje numatomas ir intensyvesnis apželdinimas.

Automobilių parkavimo vietų poreikio skaičiavimas

Skaičiavimai atlikti vadovaujantis STR 2.06.04:2014 „Gatvės ir vietinės reikšmės keliai. Bendrieji reikalavimai“

30 lentelė Automobilių stovėjimo vietų minimalus skaičius

Eil. Nr.	Pastatų	Minimalus automobilių stovėjimo vietų skaičius
4.	Administracinės paskirties pastatai	1 vieta 25 m ² pagrindinio ploto
5.	Prekybos paskirties pastatai	
5.4.	Specializuotos vienos prekių grupės parduotuvės	1 vieta 60 m ² prekybos salės ploto
7.	Maitinimo paskirties pastatai	1 vieta 15 m ² salės ploto
11.	Sporto paskirties statiniai	
11.2.	Sporto klubai, baseinai	1 vieta 30 m ² pagrindinio ploto
15.	Sandėliavimo paskirties pastatai	1 vieta 200 m ² sandėlių ploto

Eil. Nr.	Pastatų	Minimalaus automobilių stovėjimo vietų skaičiavimas	Reikalingas automobilių stovėjimo vietų skaičius
4.	Administracinės paskirties pastatai	302,3 : 25	12
5.	Prekybos paskirties pastatai		
5.4.	Specializuotos vienos prekių grupės parduotuvės	169,6 : 60	3
7.	Maitinimo paskirties pastatai	60,8 : 15	4
11.	Sporto paskirties statiniai		
11.2.	Sporto klubai, baseinai	561,9 : 30	19
15.	Sandėliavimo paskirties pastatai	552,3 : 200	3
		Viso:	41

Reikalingas minimalus parkavimo vietų skaičius – 41. Sklype numatoma 78 parkavimo vietos iš jų 4 pritaikytos ŽN (pagal STR 2.03.01:2019 „Statinių prieinamumas“ 1 lentelę „Neįgalųjų automobilių stovėjimo vietų skaičius“ - 4 procentai nuo bendro automobilių stovėjimo vietų skaičiaus).

DOKYMENTO ŽYMUO	LAPAS	LAPŲ	LAIDA
AIN01-00-PP-SA-AR	2	3	0

Architektūriniai sprendiniai

Pastatai planuojami stačiakampio formos plane. Prekybos paskirties pastatas dviejų aukštų, o sporto paskirties pastatas trijų (trečias aukštas virš dalies pastato).

01 Prekybos paskirties pastate planuojamos 8 prekybinės paskirties patalpos su joms priklausančiomis administracinėmis, buitinėmis bei sandėliavimo patalpomis. Prekybinėse patalpose bus prekiaujama apdailos medžiagomis, smulkia elektrotechnikos produkcija. Pagrindė prekės bus užsakomos iš katalogų ar internetinės svetainės, todėl prekybinėje patalpoje ekspozicija bus minimali. Populiariausios ir dažniausiai perkamos prekės bus laikomos sandėliavimo paskirties patalpose. Pirmame aukšte planuojamos prekybinės, WC ir sandėliavimo patalpos, antrame – administracinės. Parkavimo vietos (šiam pastatui) numatomos prie įvažiavimo bei palei pastatą esančių pravažiavimų. Pastatas numatomas ~ 810 m² užstatymo ploto, ~ 928,3 m² bendro ploto ir ~ 9 m aukščio.

02 Sporto paskirties pastate numatyta įrengti treniruoklių bei grupinių užsiėmimų sales. Pirmame aukšte planuojamas holas, kuriame lankytojus pasitinka administratorė ir nukreipia lankytojus į jiems skirtas patalpas. Iš jo koridoriumi (kuriame palieka viršutinius rūbus) patenkama į vyrų ir moterų persirengimo patalpas bei prie jų esančias dušines bei WC. Persirengę lankytojai eina į pirmame aukšte esančias grupinių užsiėmimų treniruotes arba kyla į antrą aukštą, kuriame yra treniruoklių salė. Patekti į antrą aukštą galima hole esančia laiptine arba liftu. Antrame aukšte numatoma kavinė su jai skirtomis patalpomis. Kavinėje bus prekiaujama iš anksto paruoštais pusfabrikačiais, kurie vietoje bus tik pašildomi bei gaiviaisiais gėrimais. Trečiame aukšte, kuris bus tik virš dalies pastato, numatomos kelios administracinės patalpos, ventkamera ir WC. Taip numatoma galimybė patekti ant stogo. Pastatas numatomas ~ 615 m² užstatymo ploto, ~ 1246 m² bendro ploto ir ~ 9.5 m aukščio.


Statinio konstrukcijos

Prekybos paskirties pastato laikančios konstrukcijos – g/b kolonos, iš išorės apsiūtos „Sandwich“ tipo plokštėmis. Stogas – metalinės sijos, uždengtos „Sandwich“ tipo plokštėmis.


Sporto paskirties pastato laikančios konstrukcijos – g/b kolonos, iš išorės apsiūtos „Sandwich“ tipo plokštėmis. Stogas – g/b plokštės, apšiltintos ir uždengtos prilydomąją rulonine danga.

DOKYMENTO ŽYMUO	LAPAS	LAPŲ	LAIDA
AIN01-00-PP-SA-AR	3	3	0

Objekto vieta žemėlapyje

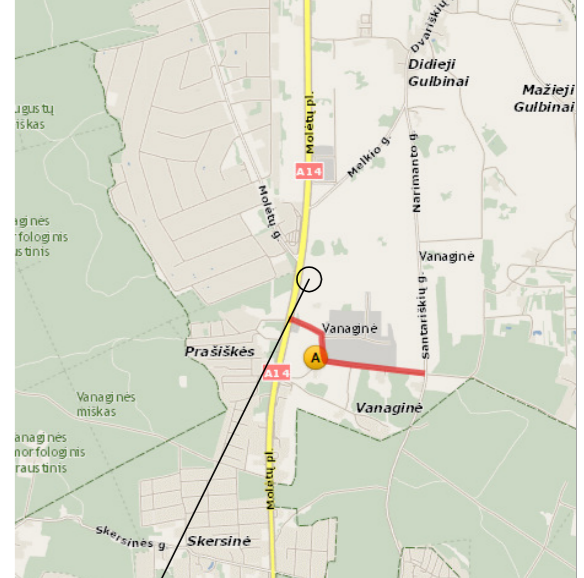


Objekto vieta

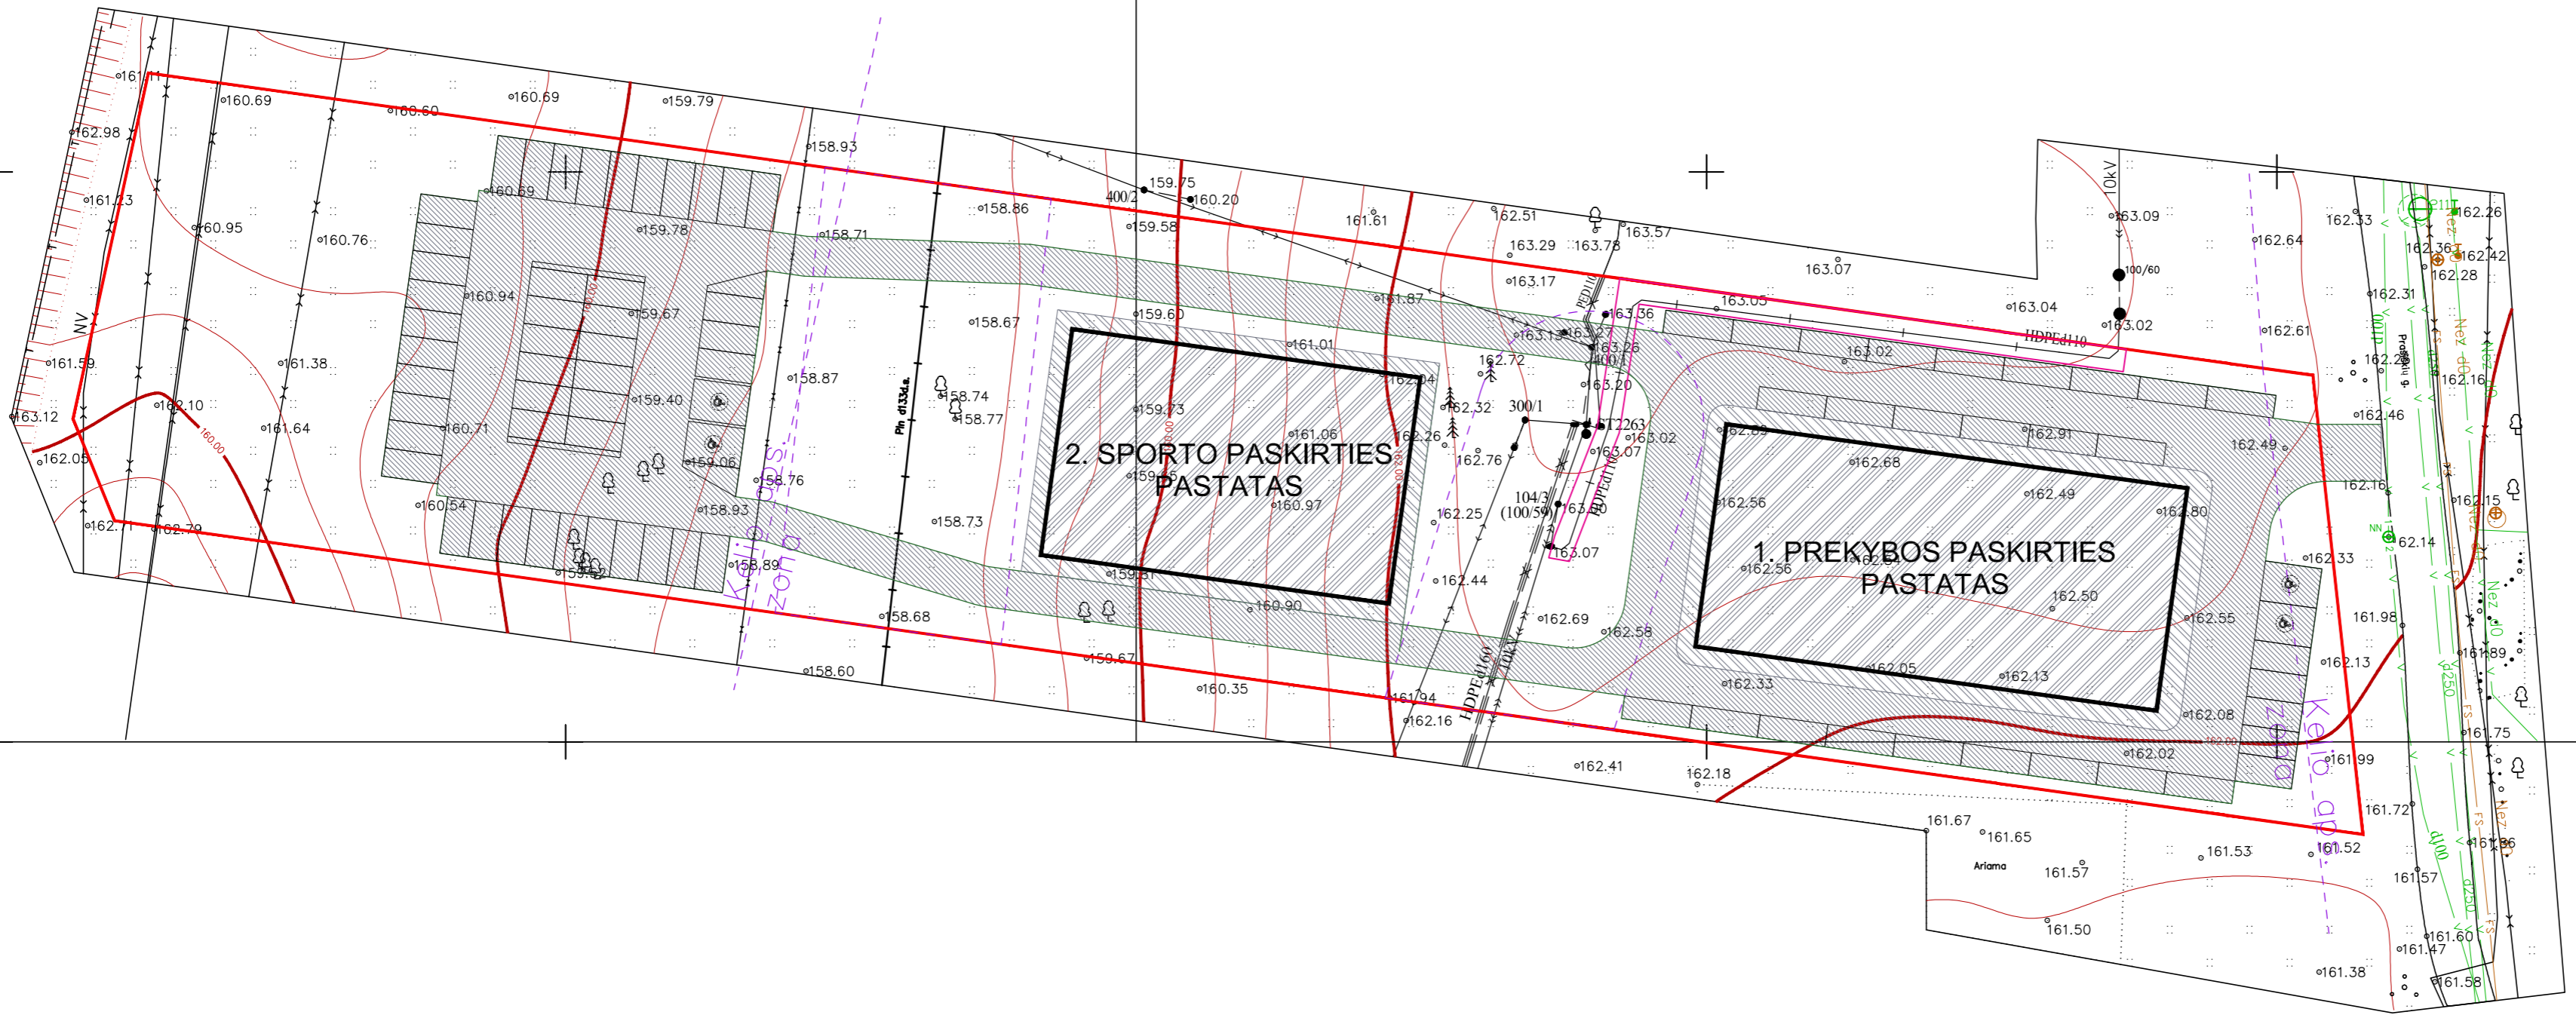

Atestato Nr.	"ARCHITEKTŪROS IR INŽINERIJOS STUDIJA", UAB			PROJEKTO PAVADINIMAS: PREKYBOS PASKIRTIES PASTATO (7.3.) IR SPORTO PASKIRTIES PASTATO (7.14) PRAŠIŠKIŲ G. 40, VANAGINĖS K., RIEŠĖS SEN., VILNIAUS R. SAV. . STATYBOS PROJEKTAS				
	A1478	PV	A. LATAKAS	STATINIAI: 00-VISI STATINIAI				
A1478	PDV SA	A. LATAKAS	BRĖŽINYS: SKLYPO PLANAS			MASTELIS 1:100	LAIDA 0	
LT	UŽSAKOVAS: "BONDERUS", UAB			BRĖŽINIO ŽYMUO: AIN01-00-PP-SP.B-01			LAPAS 1	LAPŲ 1


PIRMO AUKŠTO PLANAS M 1:100

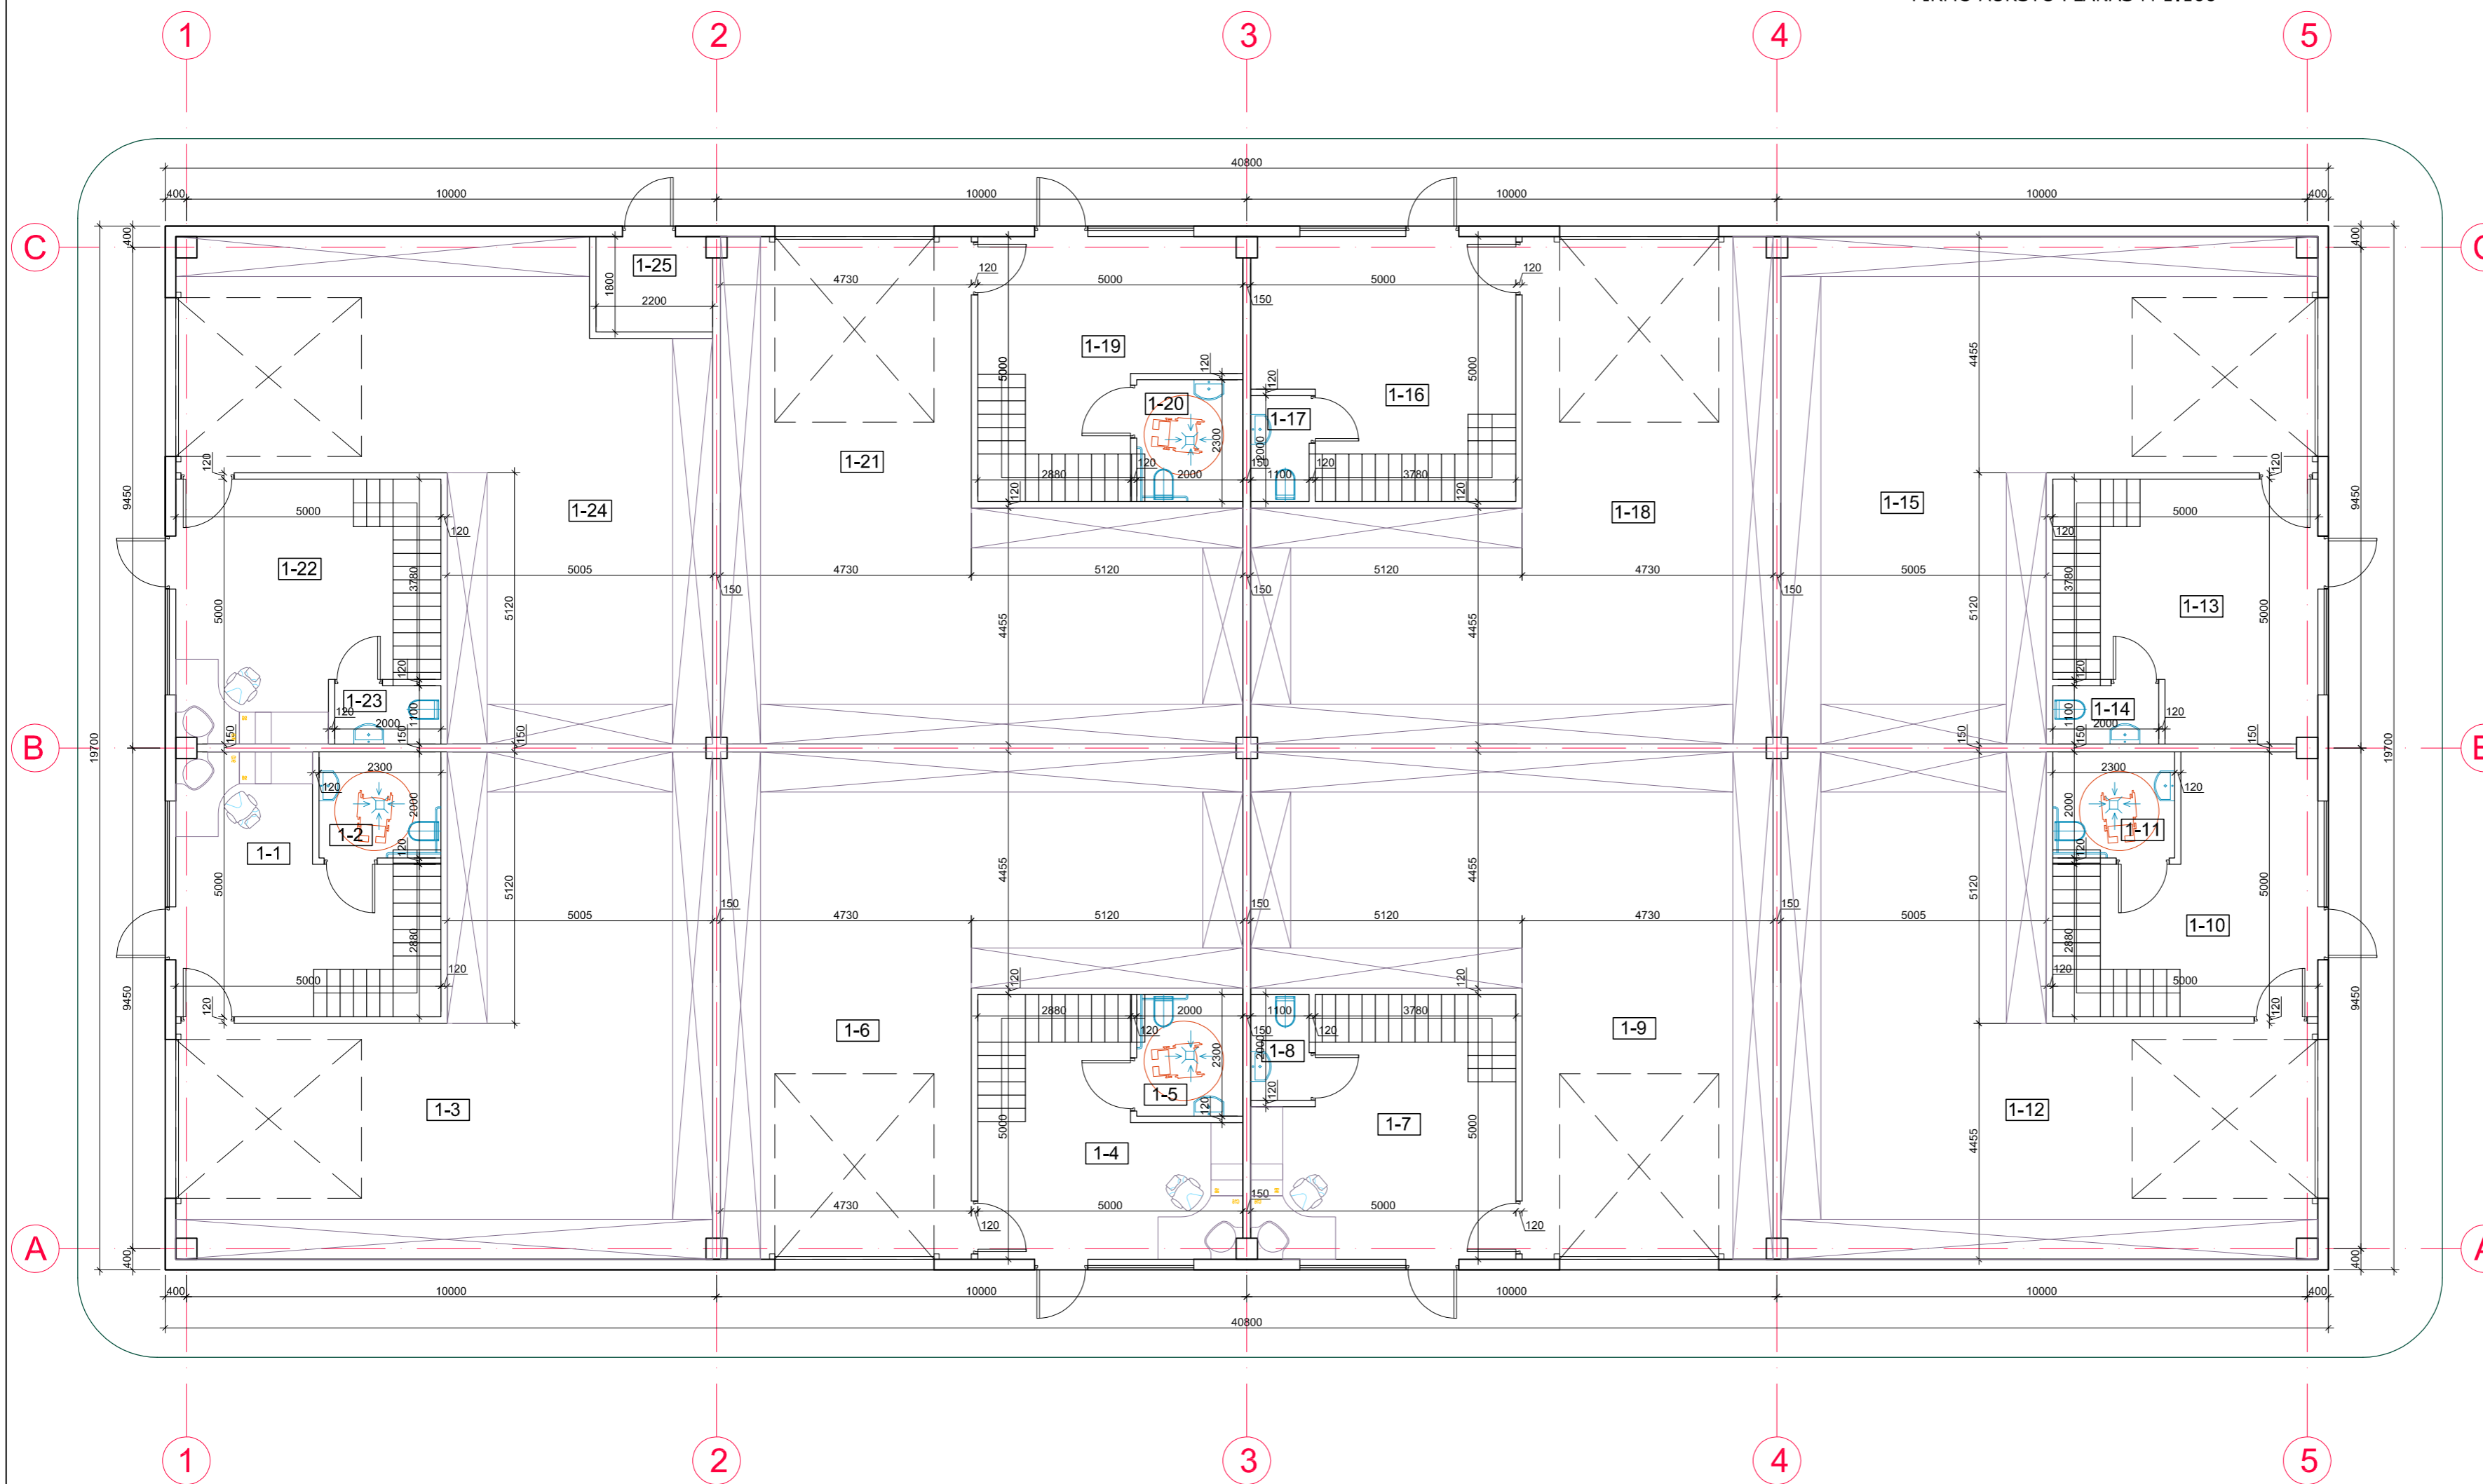

Pirmo aukšto patalpų eksplikacija		
Pirmo aukšto patalpų eksplikacija		
Nr.	Patalpos pavadinimas	Plotas m2
1-1	Prekybinė patalpa	19,9
1-2	WC	4,6
1-3	Sandėlis	70,6
1-4	Prekybinė patalpa	19,9
1-5	WC	4,6
1-6	Sandėlis	68,5
1-7	Prekybinė patalpa	22,5
1-8	WC	2,2
1-9	Sandėlis	68,5
1-10	Prekybinė patalpa	19,9
1-11	WC	4,6
1-12	Sandėlis	70,6
1-13	Prekybinė patalpa	22,5
1-14	WC	2,2
1-15	Sandėlis	70,6
1-16	Prekybinė patalpa	22,5
1-17	WC	2,2
1-18	Sandėlis	68,5
1-19	Prekybinė patalpa	19,9
1-20	WC	4,6
1-21	Sandėlis	68,5
1-22	Prekybinė patalpa	22,5
1-23	WC	2,2
1-24	Sandėlis	66,5
1-25	El. skydinė	4
Viso:		753,1

Atestato Nr.	"ARCHITEKTŪROS IR INŽINERIJOS STUDIJA", UAB			PROJEKTO PAVADINIMAS: PREKYBOS PASKIRTIES PASTATO (7.3.) IR SPORTO PASKIRTIES PASTATO (7.14) PRAŠIŠKIŲ G. 40, VANAGINĖS K., RIEŠĖS SEN., VILNIAUS R. SAV., STATYBOS PROJEKTAS	
	A1478	PV	A. LATAKAS		STATINIAI: 1. PREKYBOS PASKIRTIES PASTATAS
A1478	PDV SA	A. LATAKAS			BRĖŽINYS: PIRMO AUKŠTO PLANAS
					MASTELIS LAIDA 1:100 0
					LAPAS LAPŲ
LT	UŽSAKOVAS: "BONDERUS", UAB			BRĖŽINIO ŽYMUO: AIN01-01-PP-SA-B-01	
					1 1


ANTRESOLĖS PLANAS M 1:100

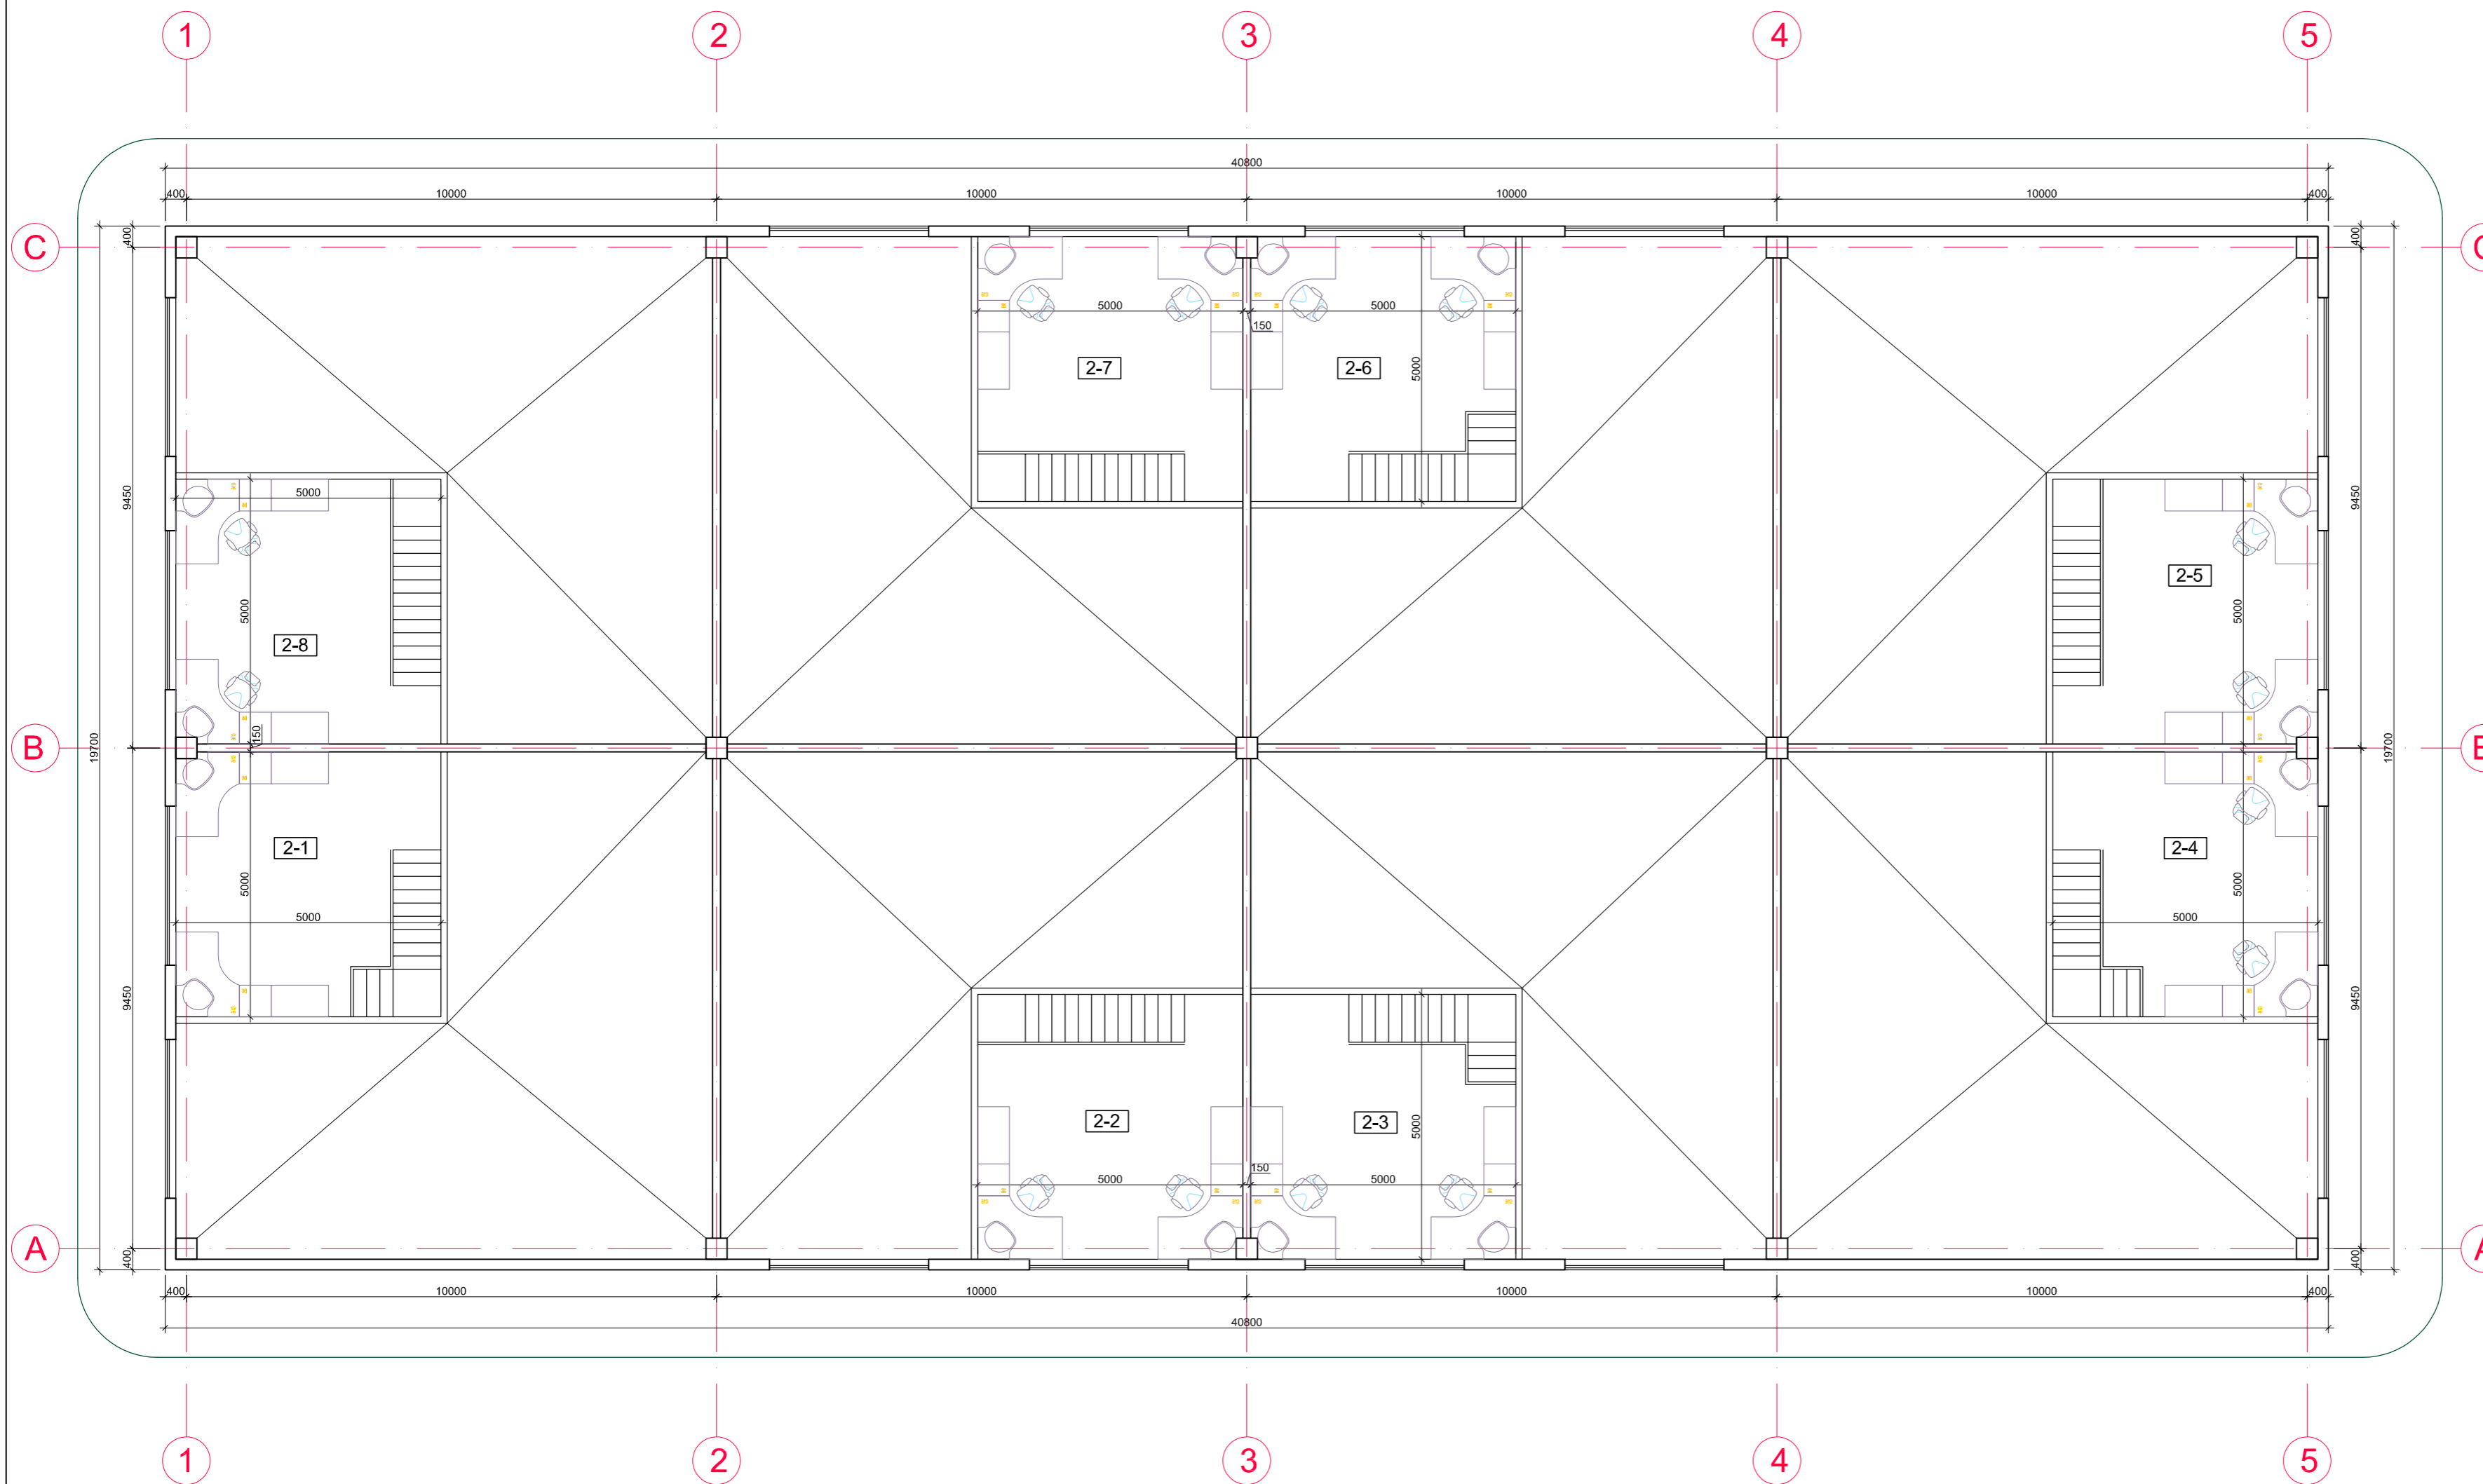

Antro aukšto patalpų eksplikacija		
Antro aukšto patalpų eksplikacija		
Nr.	Patalpos pavadinimas	Plotas m2
2-1	Administracinė patalpa	21,9
2-2	Administracinė patalpa	21,9
2-3	Administracinė patalpa	21,9
2-4	Administracinė patalpa	21,9
2-5	Administracinė patalpa	21,9
2-6	Administracinė patalpa	21,9
2-7	Administracinė patalpa	21,9
2-8	Administracinė patalpa	21,9
Viso:		175,2


Atestato Nr.	"ARCHITEKTŪROS IR INŽINERIJOS STUDIJA", UAB			PROJEKTO PAVADINIMAS: PREKYBOS PASKIRTIES PASTATO (7.3.) IR SPORTO PASKIRTIES PASTATO (7.14) PRAŠIŠKIŲ G. 40, VANAGINĖS K., RIEŠĖS SEN., VILNIAUS R. SAV., STATYBOS PROJEKTAS				
	A1478	PV	A. LATAKAS	STATINIAI: 1. PREKYBOS PASKIRTIES PASTATAS				
A1478	PDV SA	A. LATAKAS	BRĖŽINYS: ANTRO AUKŠTO PLANAS			MASTELIS 1:100	LAI DA 0	
LT	UŽSAKOVAS: "BONDERUS", UAB			BRĖŽINIO ŽYMUO: AIN01-01-PP-SA-B-02			LAPAS 1	LAPŲ 1

PJŪVIS 1-1

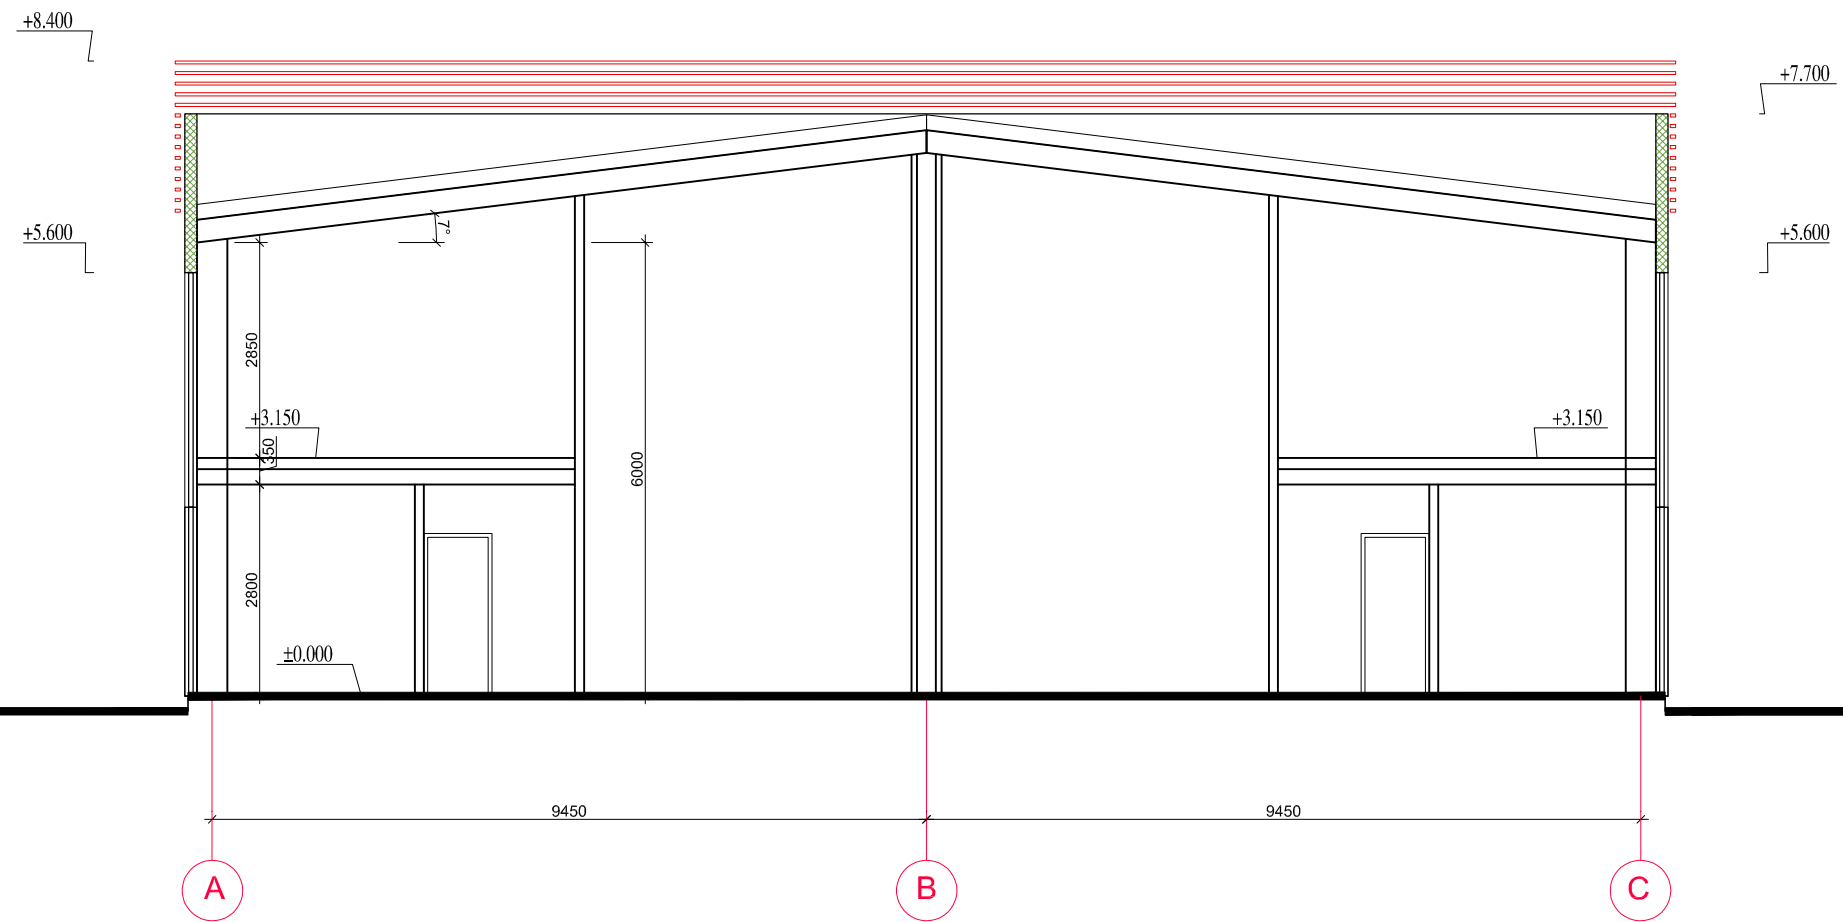


Atestato Nr.	"ARCHITEKTŪROS IR INŽINERIJOS STUDIJA", UAB			PROJEKTO PAVADINIMAS: PREKYBOS PASKIRTIES PASTATO (7.3.) IR SPORTO PASKIRTIES PASTATO (7.14) PRAŠIŠKIŲ G. 40, VANAGINĖS K., RIEŠĖS SEN., VILNIAUS R. SAV., STATYBOS PROJEKTAS		
A1478	PV	A. LATAKAS		STATINIAI: 1. PREKYBOS PASKIRTIES PASTATAS		
A1478	PDV SA	A. LATAKAS		BRĖŽINYS: PJŪVIS 1-1		
				MASTELIS	LAIKA	
				1:100	0	
LT	UŽSAKOVAS: "BONDERUS", UAB			BRĖŽINIO ŽYMUO: AIN01-01-PP-SA.B-03		
				LAPAS	LAPŲ	
				1	1	


PJŪVIS 1-1

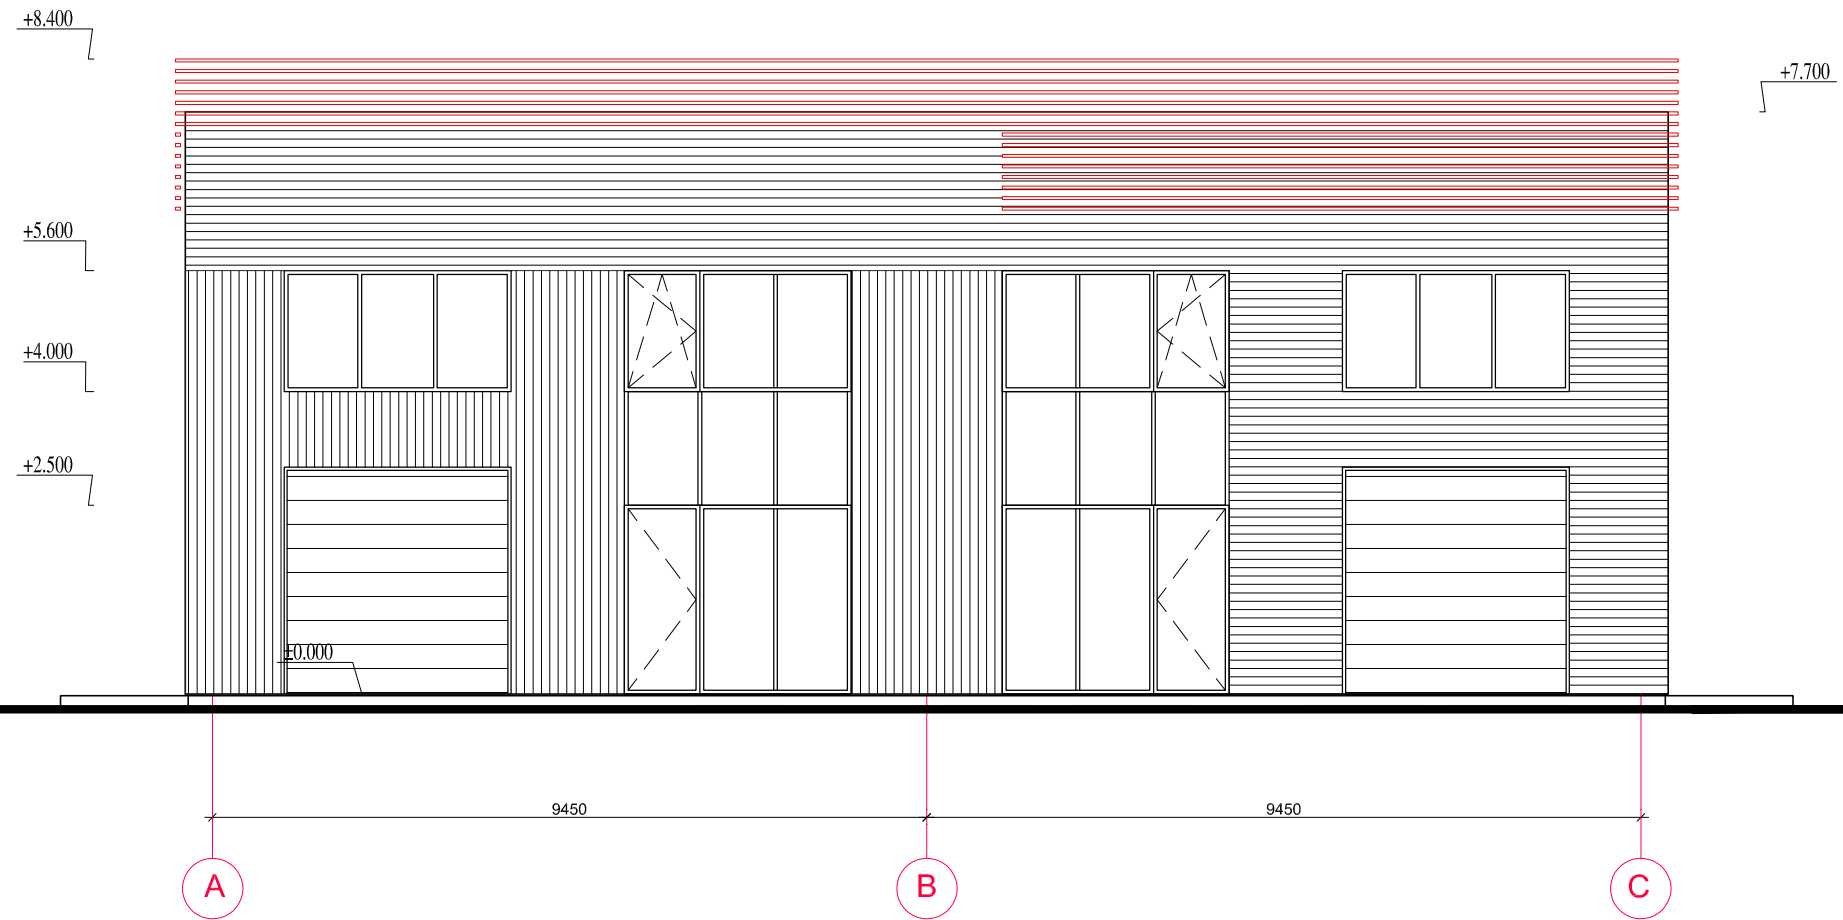

Atestato Nr.	"ARCHITEKTŪROS IR INŽINERIJOS STUDIJA", UAB			PROJEKTO PAVADINIMAS: PREKYBOS PASKIRTIES PASTATO (7.3.) IR SPORTO PASKIRTIES PASTATO (7.14) PRAŠIŠKIŲ G. 40, VANAGINĖS K., RIEŠĖS SEN., VILNIAUS R. SAV., STATYBOS PROJEKTAS		
A1478	PV	A. LATAKAS		STATINIAI: 1. PREKYBOS PASKIRTIES PASTATAS		
A1478	PDV SA	A. LATAKAS		BRĖŽINYS: FASADAS A-C		
				MASTELIS	LAIKA	
				1:100	0	
LT	UŽSAKOVAS: "BONDERUS", UAB			BRĖŽINIO ŽYMUO: AIN01-01-PP-SA.B-04		
				LAPAS	LAPŲ	
				1	1	

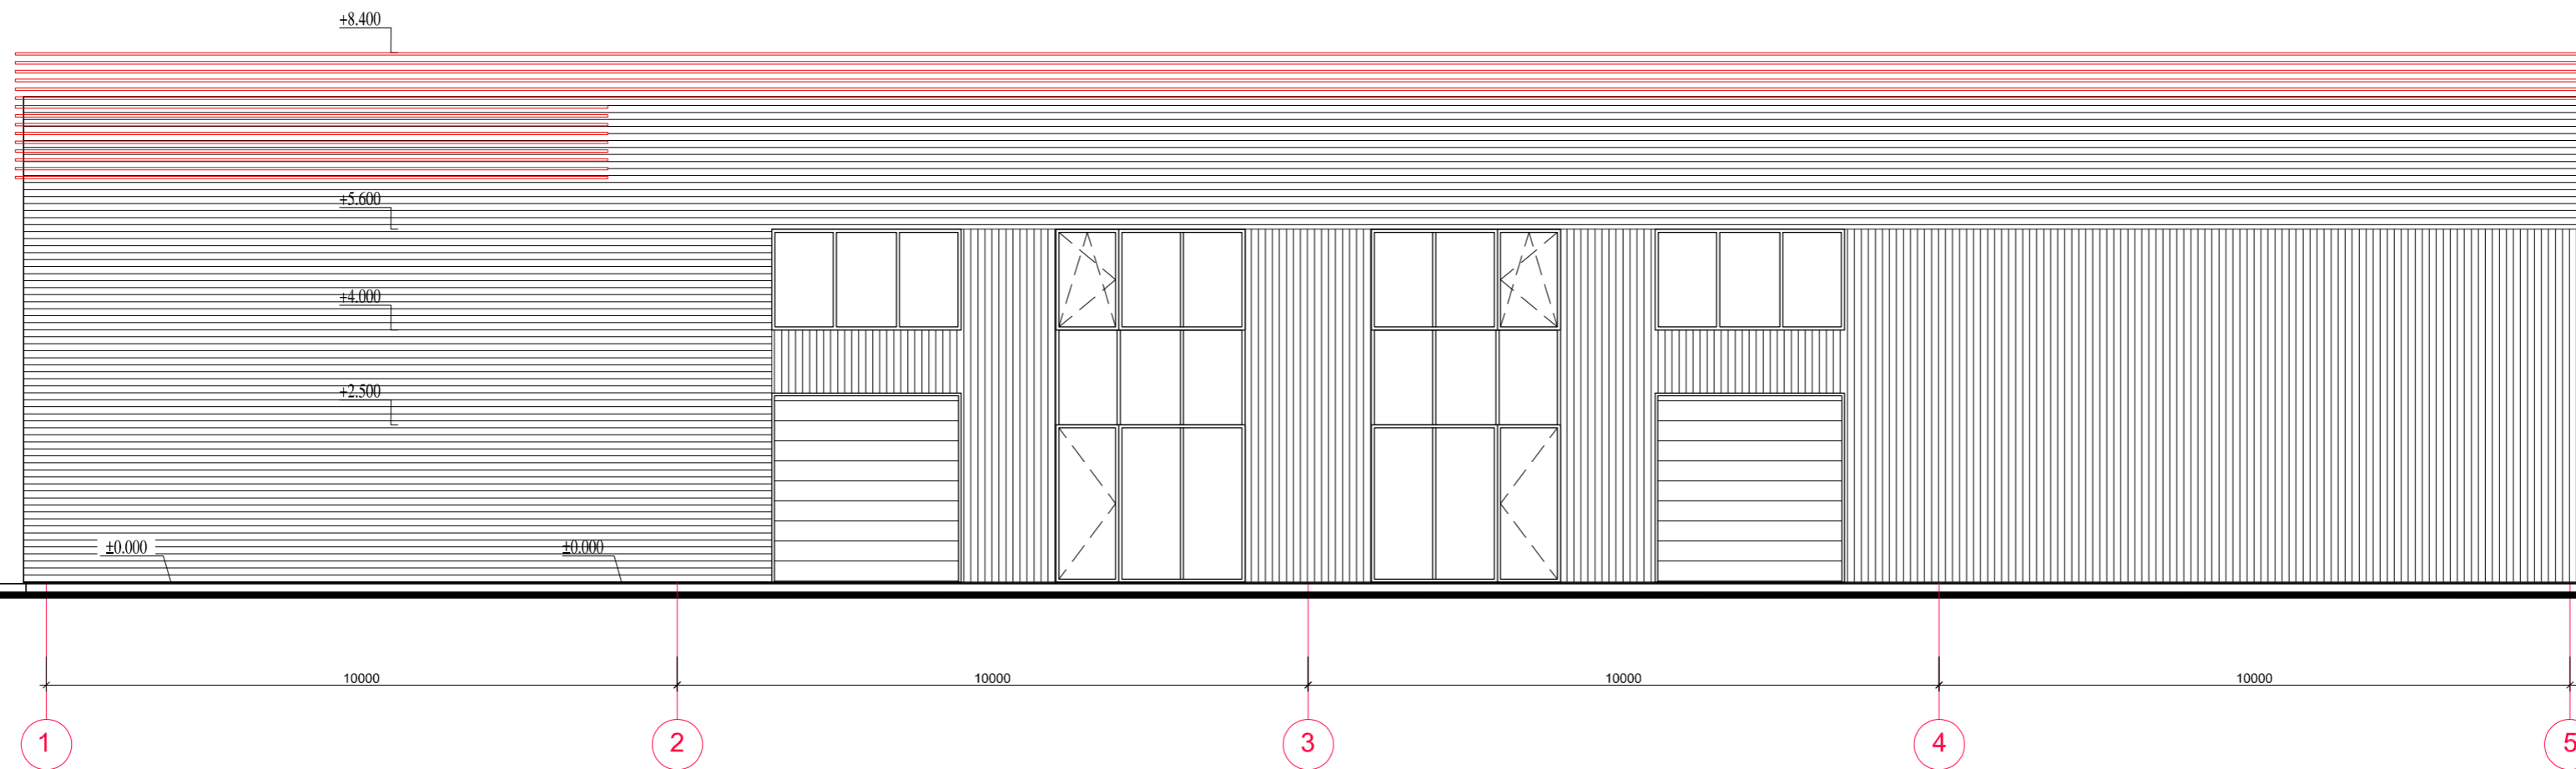


Atestato Nr.	"ARCHITEKTŪROS IR INŽINERIJOS STUDIJA", UAB			PROJEKTO PAVADINIMAS: PREKYBOS PASKIRTIES PASTATO (7.3.) IR SPORTO PASKIRTIES PASTATO (7.14) PRAŠIŠKIŲ G. 40, VANAGINĖS K., RIEŠĖS SEN., VILNIAUS R. SAV., STATYBOS PROJEKTAS		
	A1478	PV	A. LATAKAS			STATINIAI: 1. PREKYBOS PASKIRTIES PASTATAS
A1478	PDV SA	A. LATAKAS				BRĖŽINYS: FASADAS 1-5
						MASTELIS 1:100
						LAIDA 0
LT	UŽSAKOVAS: "BONDERUS", UAB			BRĖŽINIO ŽYMUO: AIN01-01-PP-SA.B-05		LAPAS 1
						LAPŲ 1

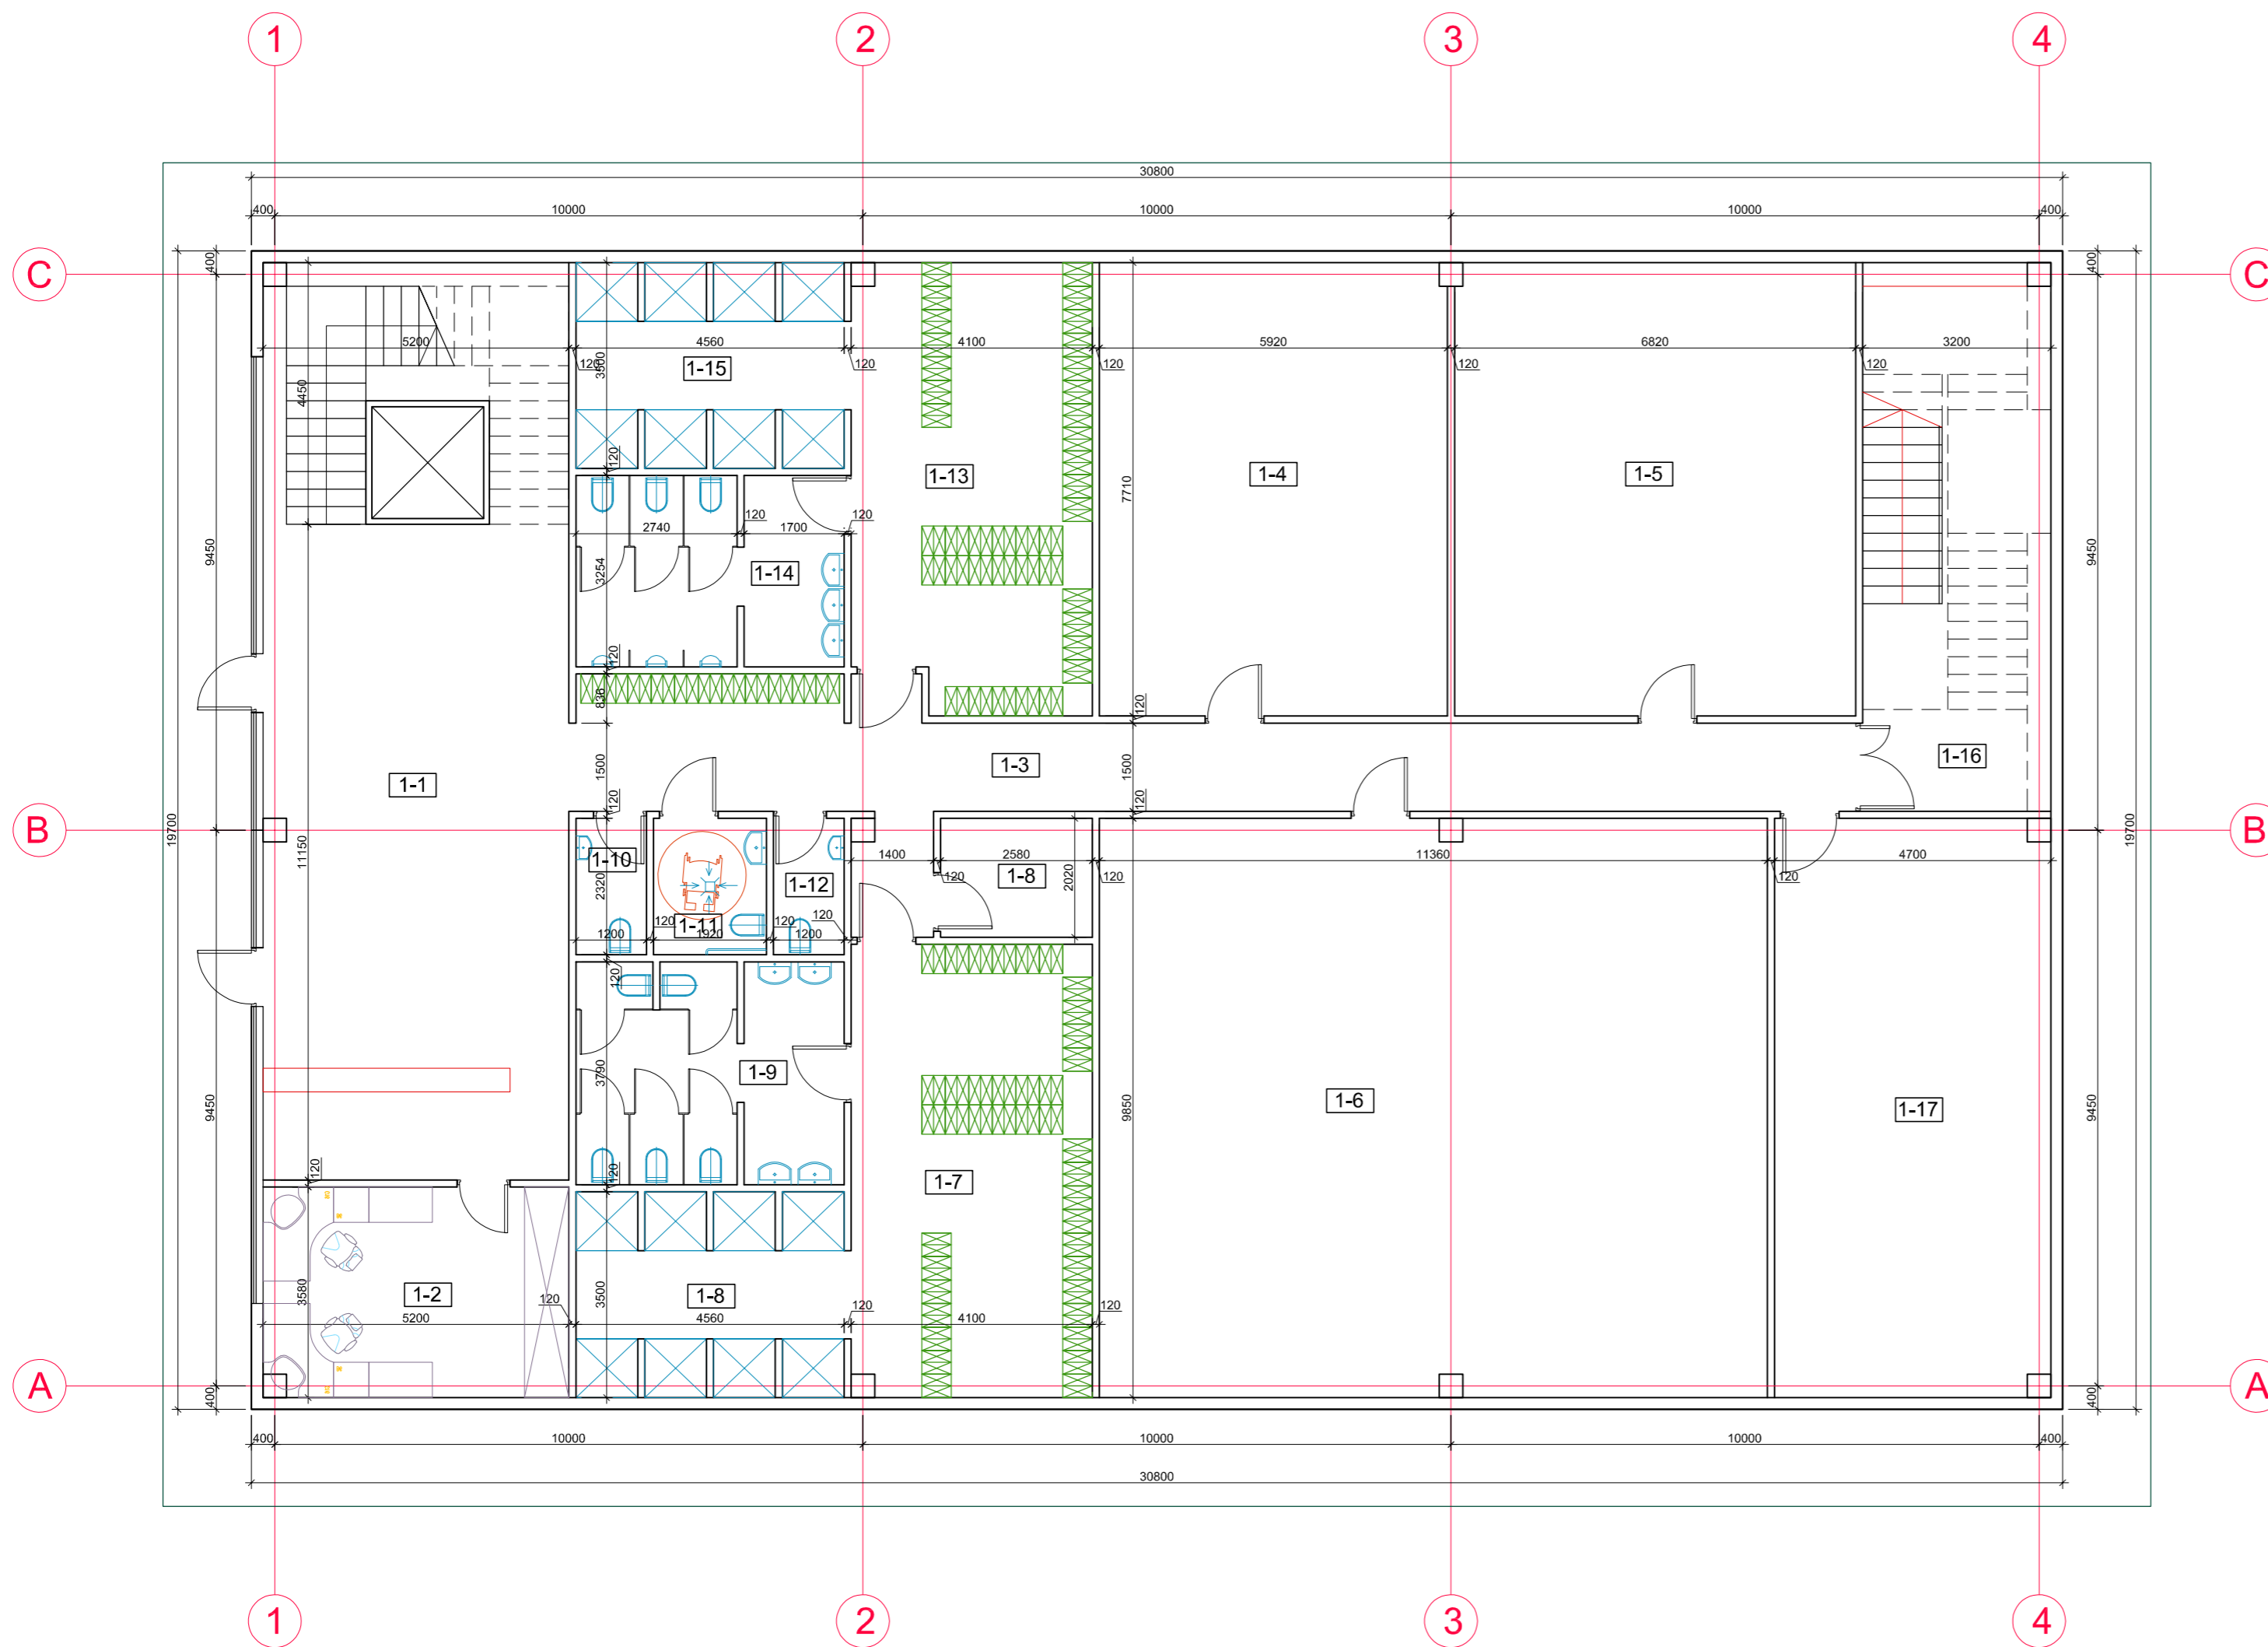


Pirmo aukšto patalpų eksplikacija		
Nr.	Patalpos pavadinimas	Plotas m2
1-1	Holas	76,4
1-2	Administracija	18,5
1-3	Koridorius	40,5
1-4	Sporto salė	45,6
1-5	Sporto salė	52,6
1-6	Sporto salė	111,6
1-7	Moterų rūbinė	31,5
1-8	Dušinės	16,1
1-9	WC	17,3
1-10	WC	2,8
1-11	WC ŽN	4,5
1-12	WC	2,8
1-13	Vyrų rūbinė	30,5
1-14	WC	14,9
1-15	Dušinės	16,1
1-16	Laiptinė	29,8
1-17	Techninė patalpa	46,1
Viso:		557,6

Atestato Nr.	"ARCHITEKTŪROS IR INŽINERIJOS STUDIJA", UAB			PROJEKTO PAVADINIMAS: PREKYBOS PASKIRTIES PASTATO (7.3.) IR SPORTO PASKIRTIES PASTATO (7.14) PRAŠIŠKIŲ G. 40, VANAGINĖS K., RIEŠĖS SEN., VILNIAUS R. SAV., STATYBOS PROJEKTAS		
	A1478	PV	A. LATAKAS			STATINIAI: 2. SPORTO PASKIRTIES PASTATAS
A1478	PDV SA	A. LATAKAS			BRĖŽINYS: PIRMO AUKŠTO PLANAS	MASTELIS LAIDA 1:100 0
LT	UŽSAKOVAS: "BONDERUS", UAB			BRĖŽINIO ŽYMUO: AIN01-02-PP-SA-B-01		
					LAPAS LAPŲ	1 1

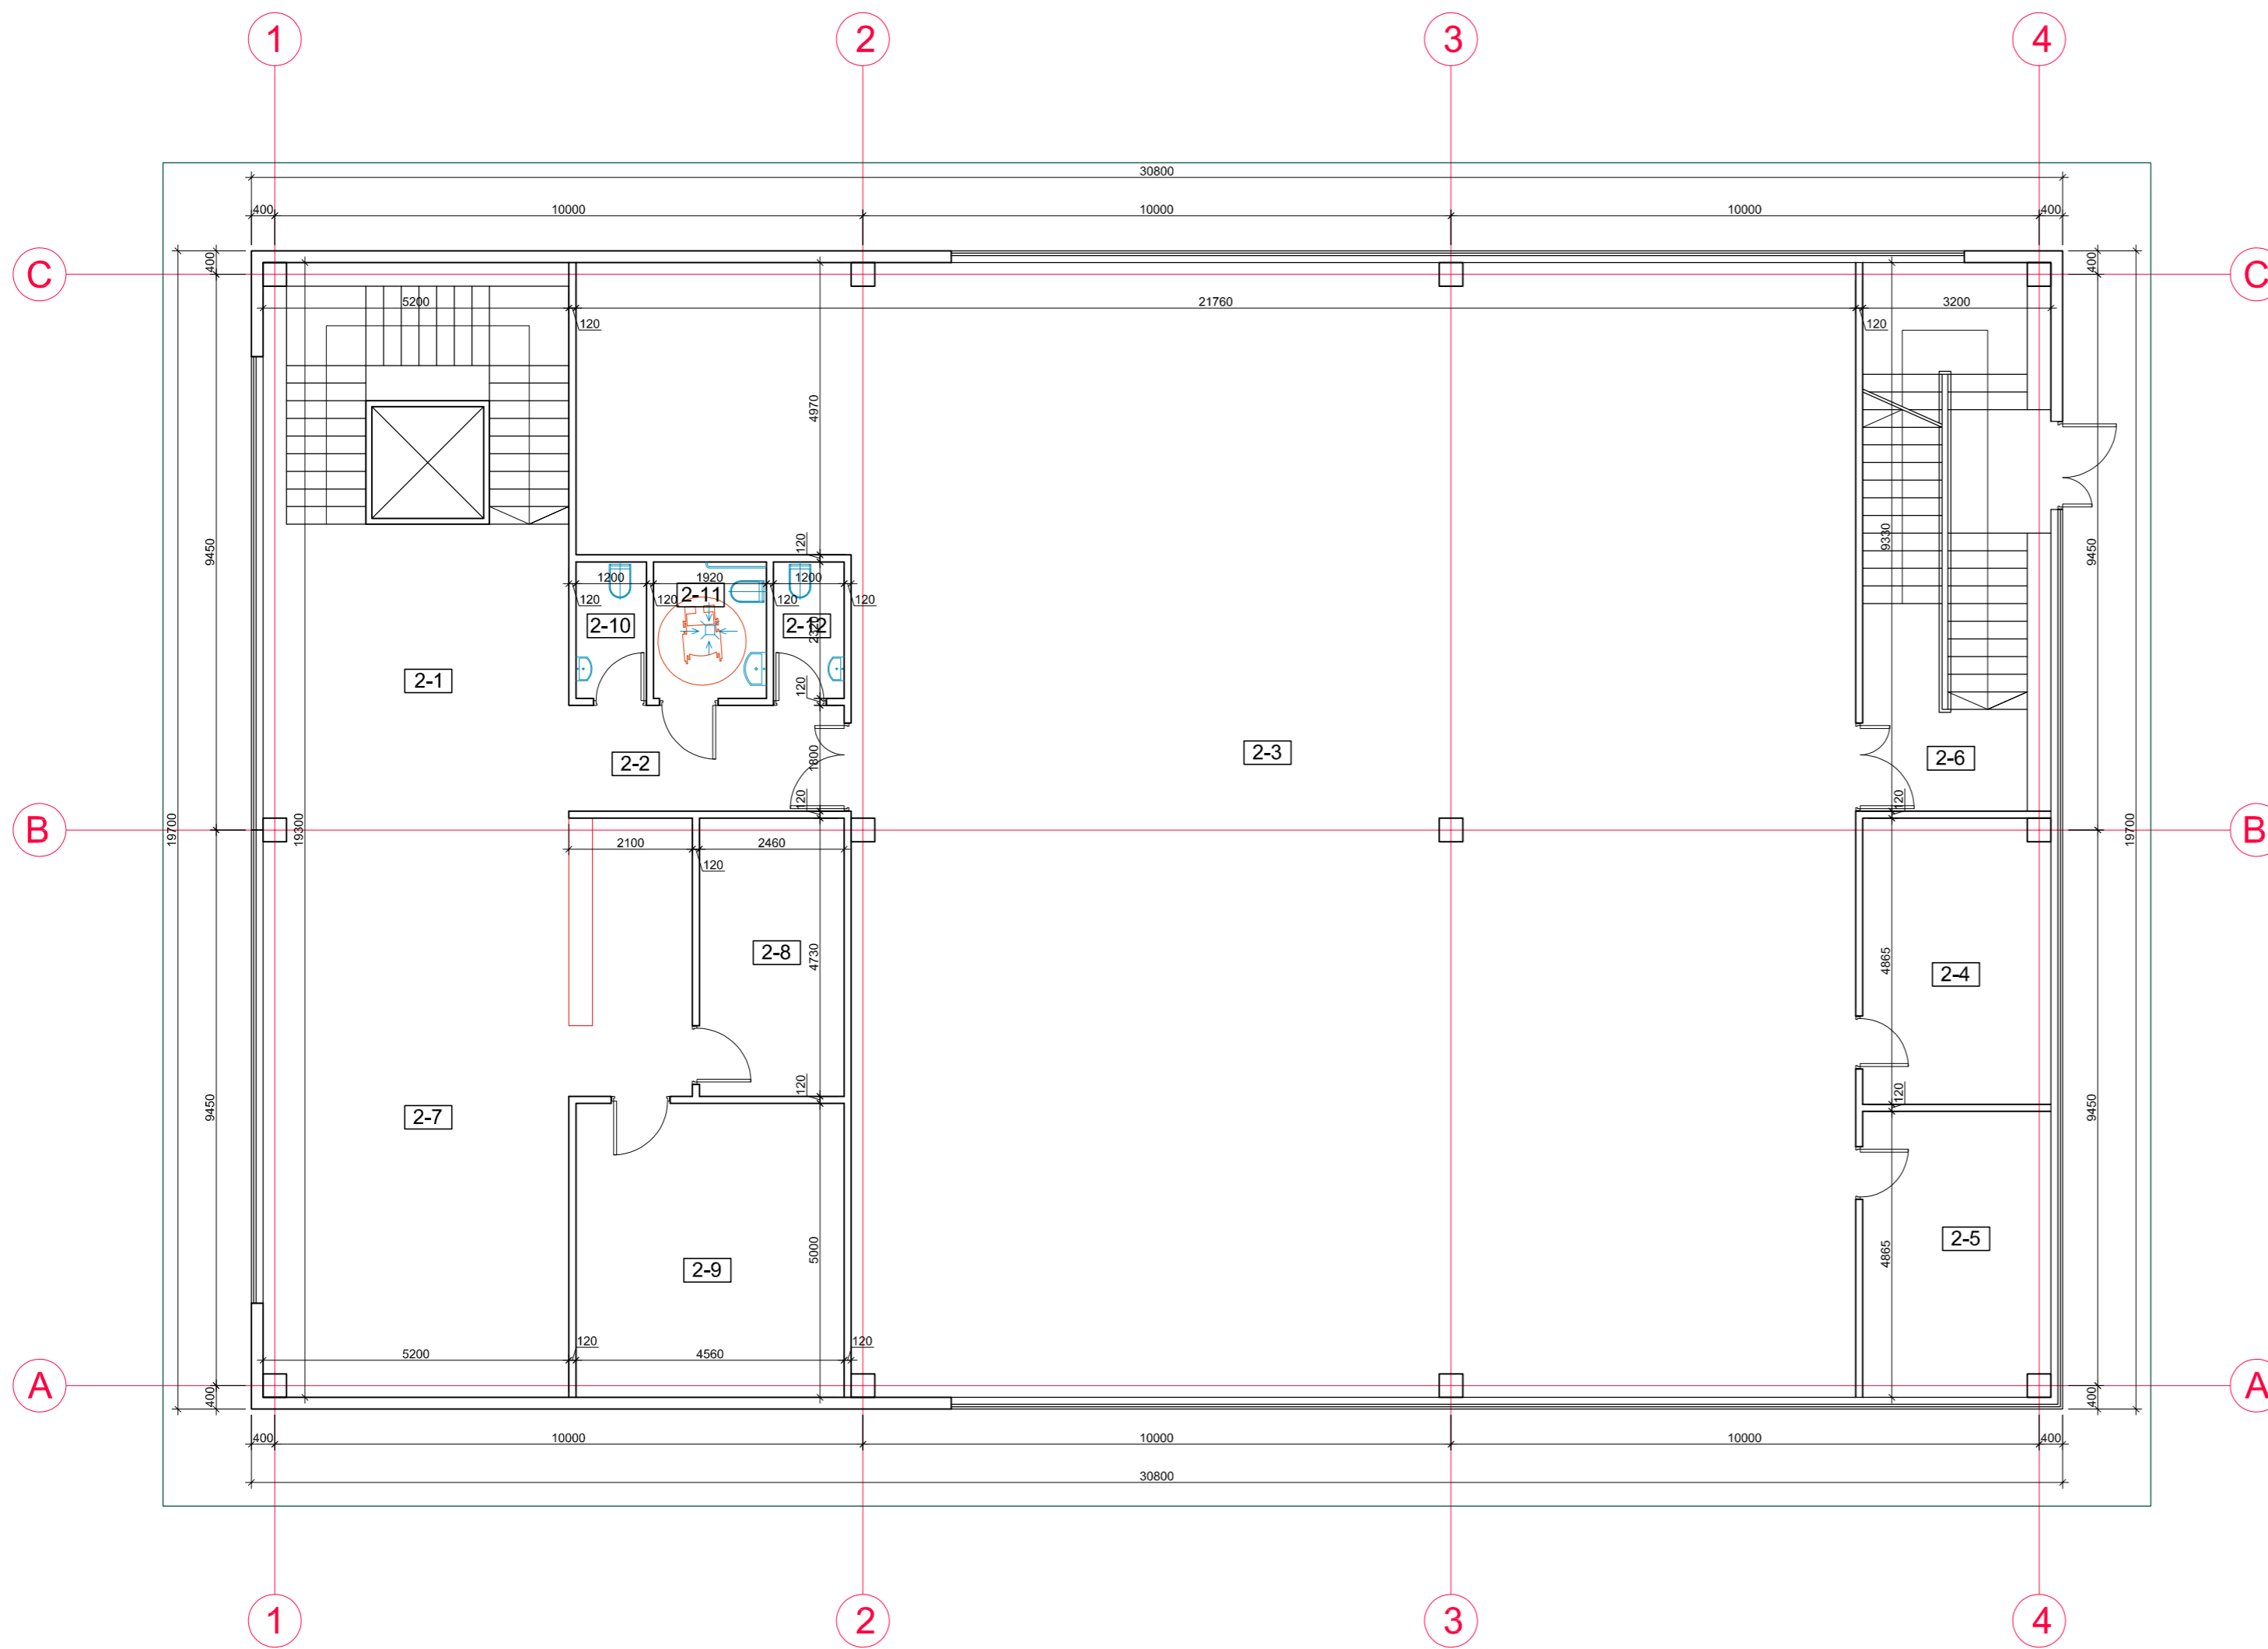

Antro aukšto patalpų eksplikacija		
Nr.	Patalpos pavadinimas	Plotas m2
2-1	Holas	26,1
2-2	Koridorius	8,5
2-3	Sporto salė	352,1
2-4	Trenerių kambarys	15,5
2-5	Trenerių kambarys	15,5
2-6	Laiptinė	
2-7	Kavinė	60,8
2-8	Pagalbinė patalpa	11,7
2-9	Virtuvė	22,8
2-10	WC	2,8
2-11	WC ŽN	4,5
2-12	WC	2,8
	Viso:	523,1


Atestato Nr.	"ARCHITEKTŪROS IR INŽINERIJOS STUDIJA", UAB			PROJEKTO PAVADINIMAS: PREKYBOS PASKIRTIES PASTATO (7.3.) IR SPORTO PASKIRTIES PASTATO (7.14) PRAŠIŠKIŲ G. 40, VANAGINĖS K., RIEŠĖS SEN., VILNIAUS R. SAV., STATYBOS PROJEKTAS		
	A1478	PV	A. LATAKAS			STATINIAI: 2. SPORTO PASKIRTIES PASTATAS
A1478	PDV SA	A. LATAKAS			BRĖŽINYS: ANTRO AUKŠTO PLANAS	MASTELIS LAIDA 1:100 0
LT	UŽSAKOVAS: "BONDERUS", UAB			BRĖŽINIO ŽYMUO: AIN01-02-PP-SA-B-02		
					LAPAS LAPŲ	1 1

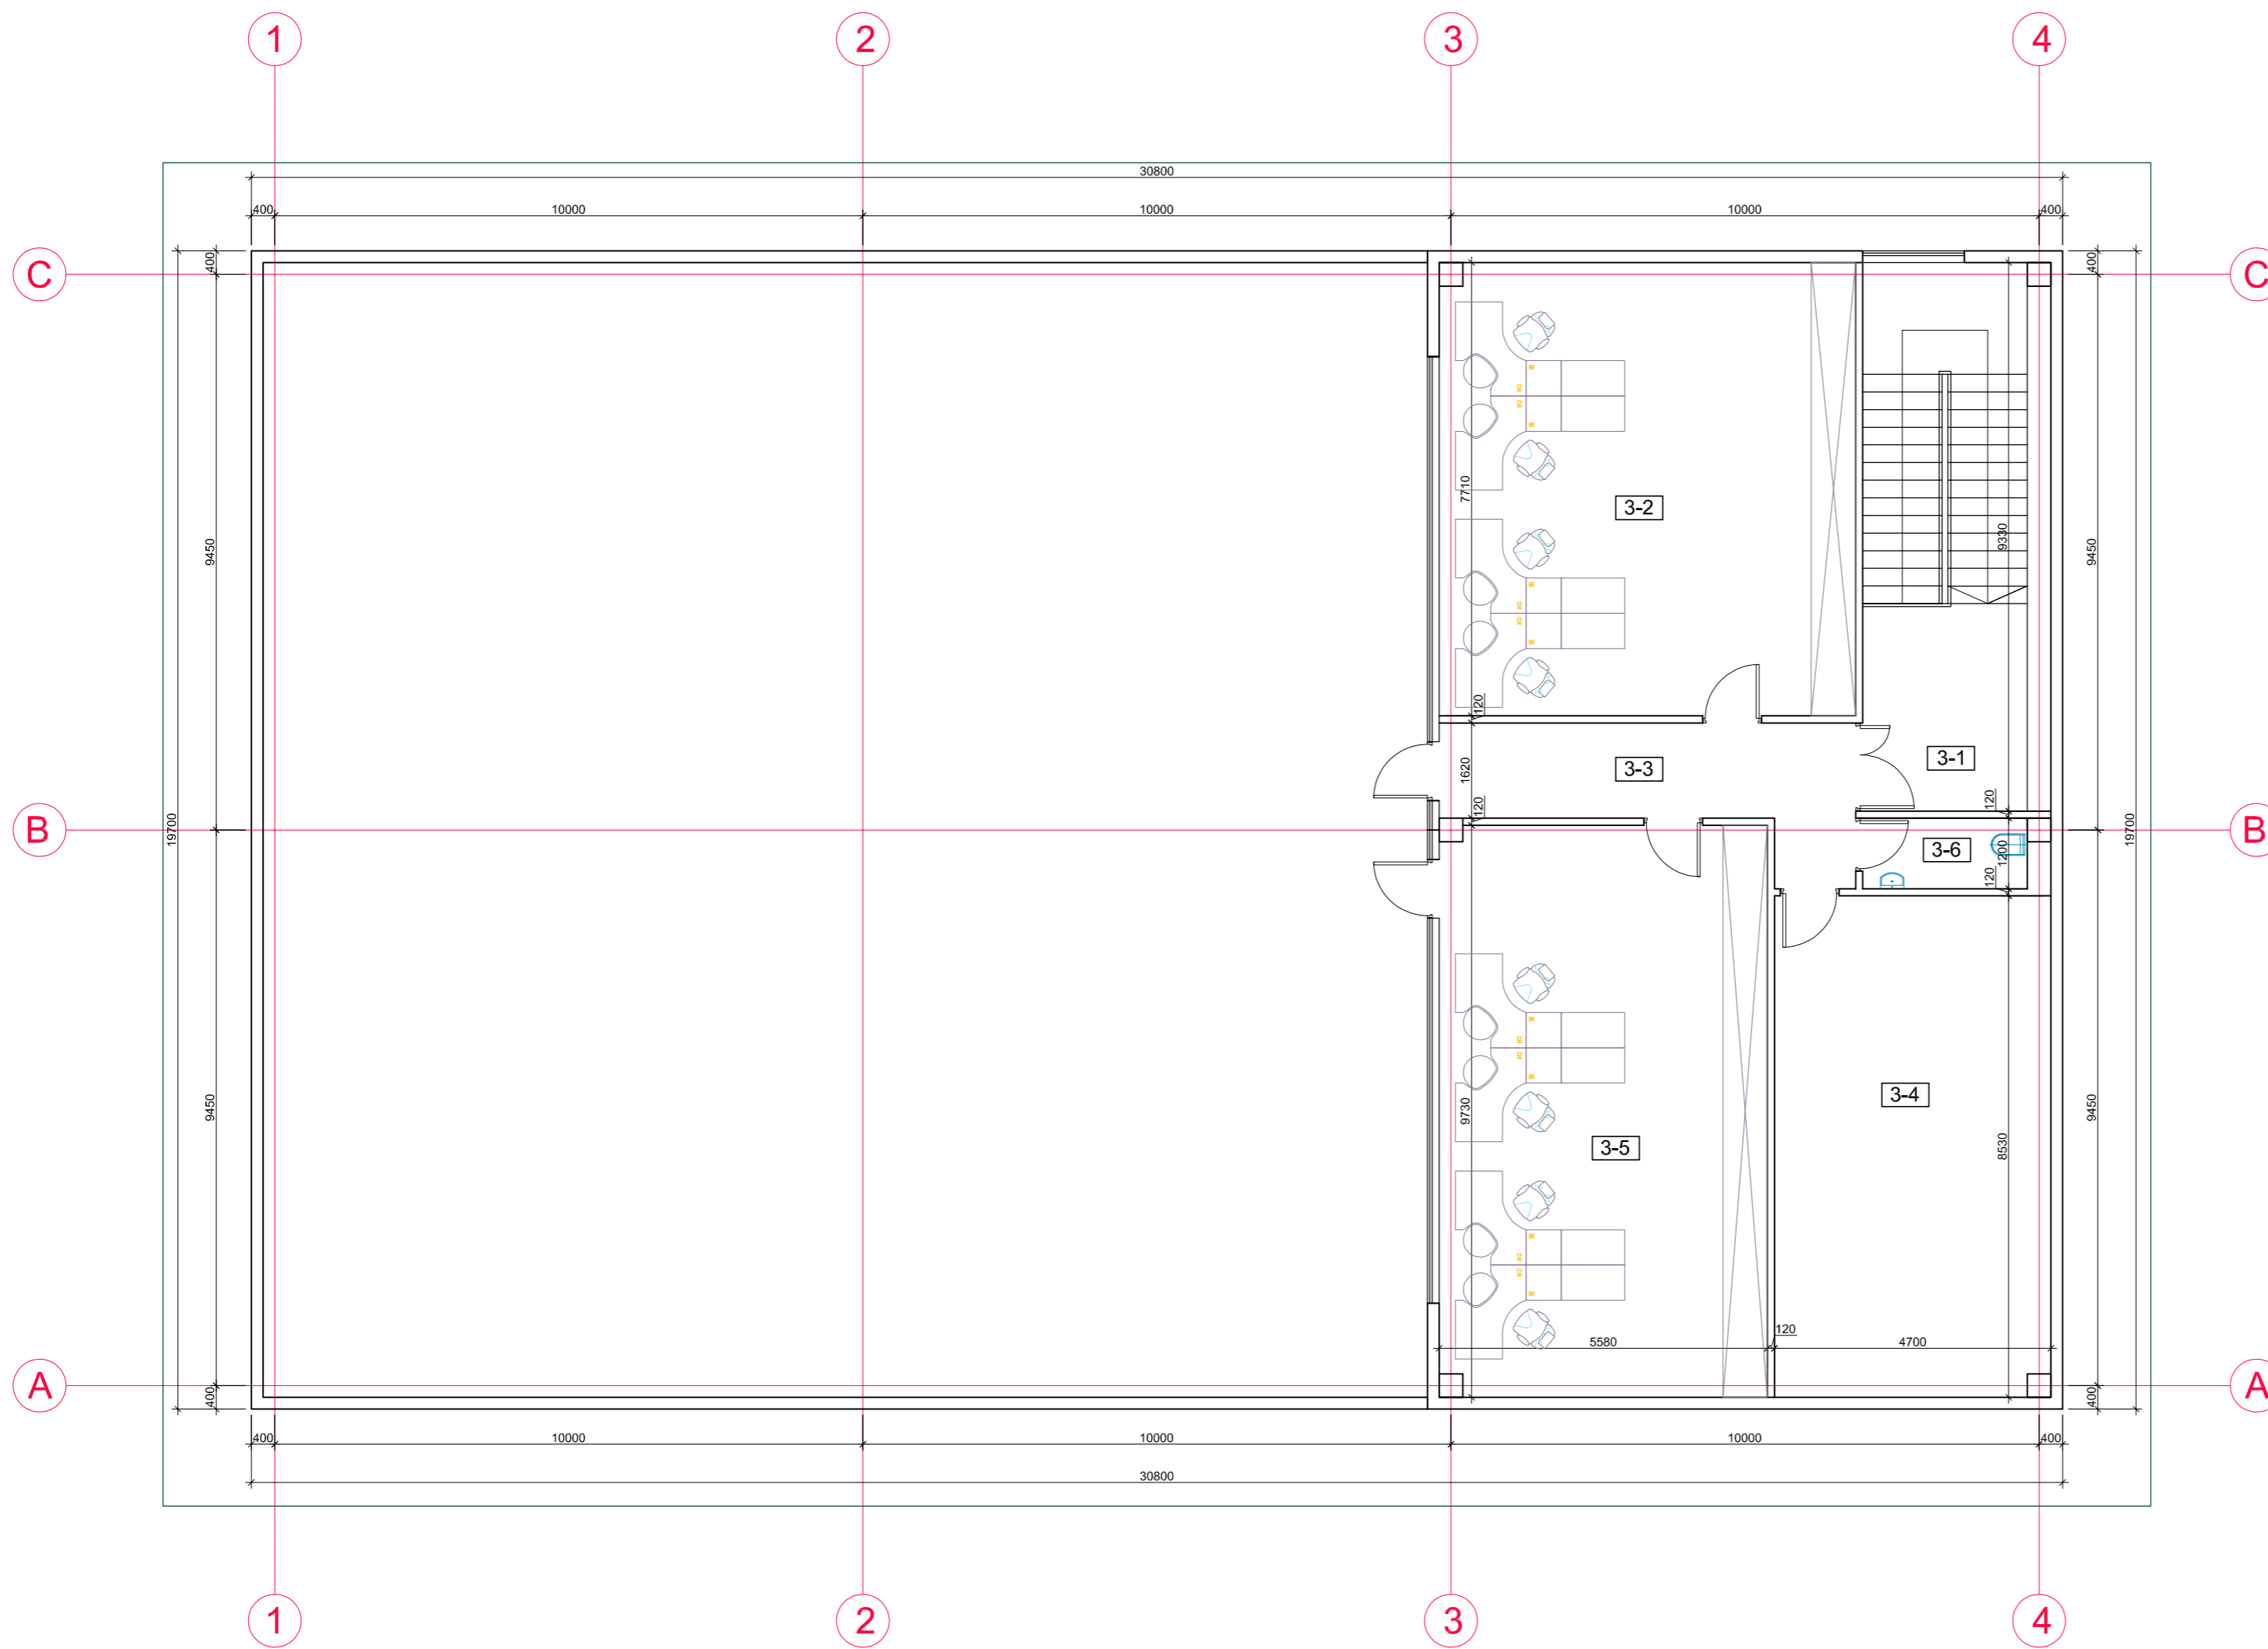

Trečio aukšto patalpų eksplikacija		
Trečio aukšto patalpų eksplikacija		
Nr.	Patalpos pavadinimas	Plotas m2
3-1	Laiptinė	
3-2	Administracinė patalpa	54,5
3-3	Koridorius	13,2
3-4	Ventkamera	40,1
3-5	Administracinė patalpa	54,1
3-6	WC	3,4
Viso:		165,3


Atestato Nr.	"ARCHITEKTŪROS IR INŽINERIJOS STUDIJA", UAB			PROJEKTO PAVADINIMAS: PREKYBOS PASKIRTIES PASTATO (7.3.) IR SPORTO PASKIRTIES PASTATO (7.14) PRAŠIŠKIŲ G. 40, VANAGINĖS K., RIEŠĖS SEN., VILNIAUS R. SAV., STATYBOS PROJEKTAS				
	A1478	PV	A. LATAKAS	STATINIAI: 2. SPORTO PASKIRTIES PASTATAS				
A1478	PDV SA	A. LATAKAS	BRĖŽINYS: TREČIO AUKŠTO PLANAS			MASTELIS 1:100	LAI DA 0	
LT	UŽSAKOVAS: "BONDERUS", UAB			BRĖŽINIO ŽYMUO: AIN01-02-PP-SA.B-03			LAPAS 1	LAPŲ 1

PJŪVIS 1-1

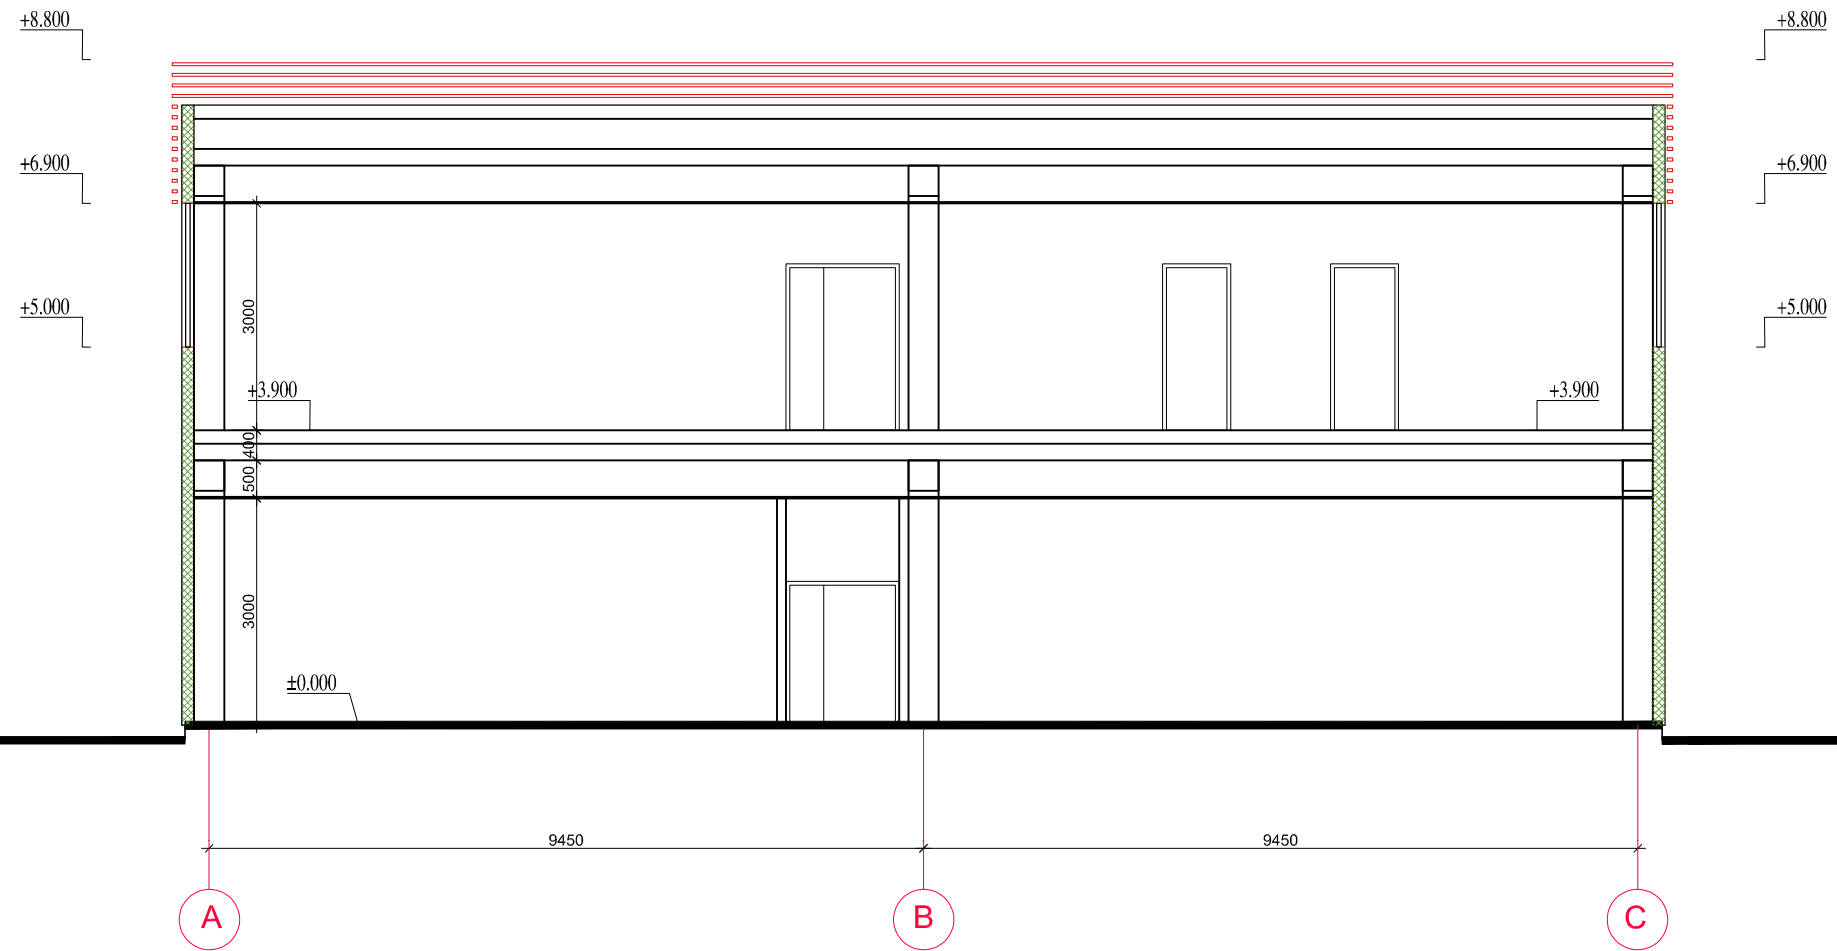


Atestato Nr.	"ARCHITEKTŪROS IR INŽINERIJOS STUDIJA", UAB			PROJEKTO PAVADINIMAS: PREKYBOS PASKIRTIES PASTATO (7.3.) IR SPORTO PASKIRTIES PASTATO (7.14) PRAŠIŠKIŲ G. 40, VANAGINĖS K., RIEŠĖS SEN., VILNIAUS R. SAV., STATYBOS PROJEKTAS		
A1478	PV	A. LATAKAS		STATINIAI: 2. SPORTO PASKIRTIES PASTATAS		
A1478	PDV SA	A. LATAKAS		BRĖŽINYS: PJŪVIS 1-1		
				MASTELIS	LAIKA	
				1:100	0	
				LAPAS	LAPŲ	
LT	UŽSAKOVAS: "BONDERUS", UAB			BRĖŽINIO ŽYMUO: AIN01-02-PP-SA.B-04		1 1


PJŪVIS 2-2

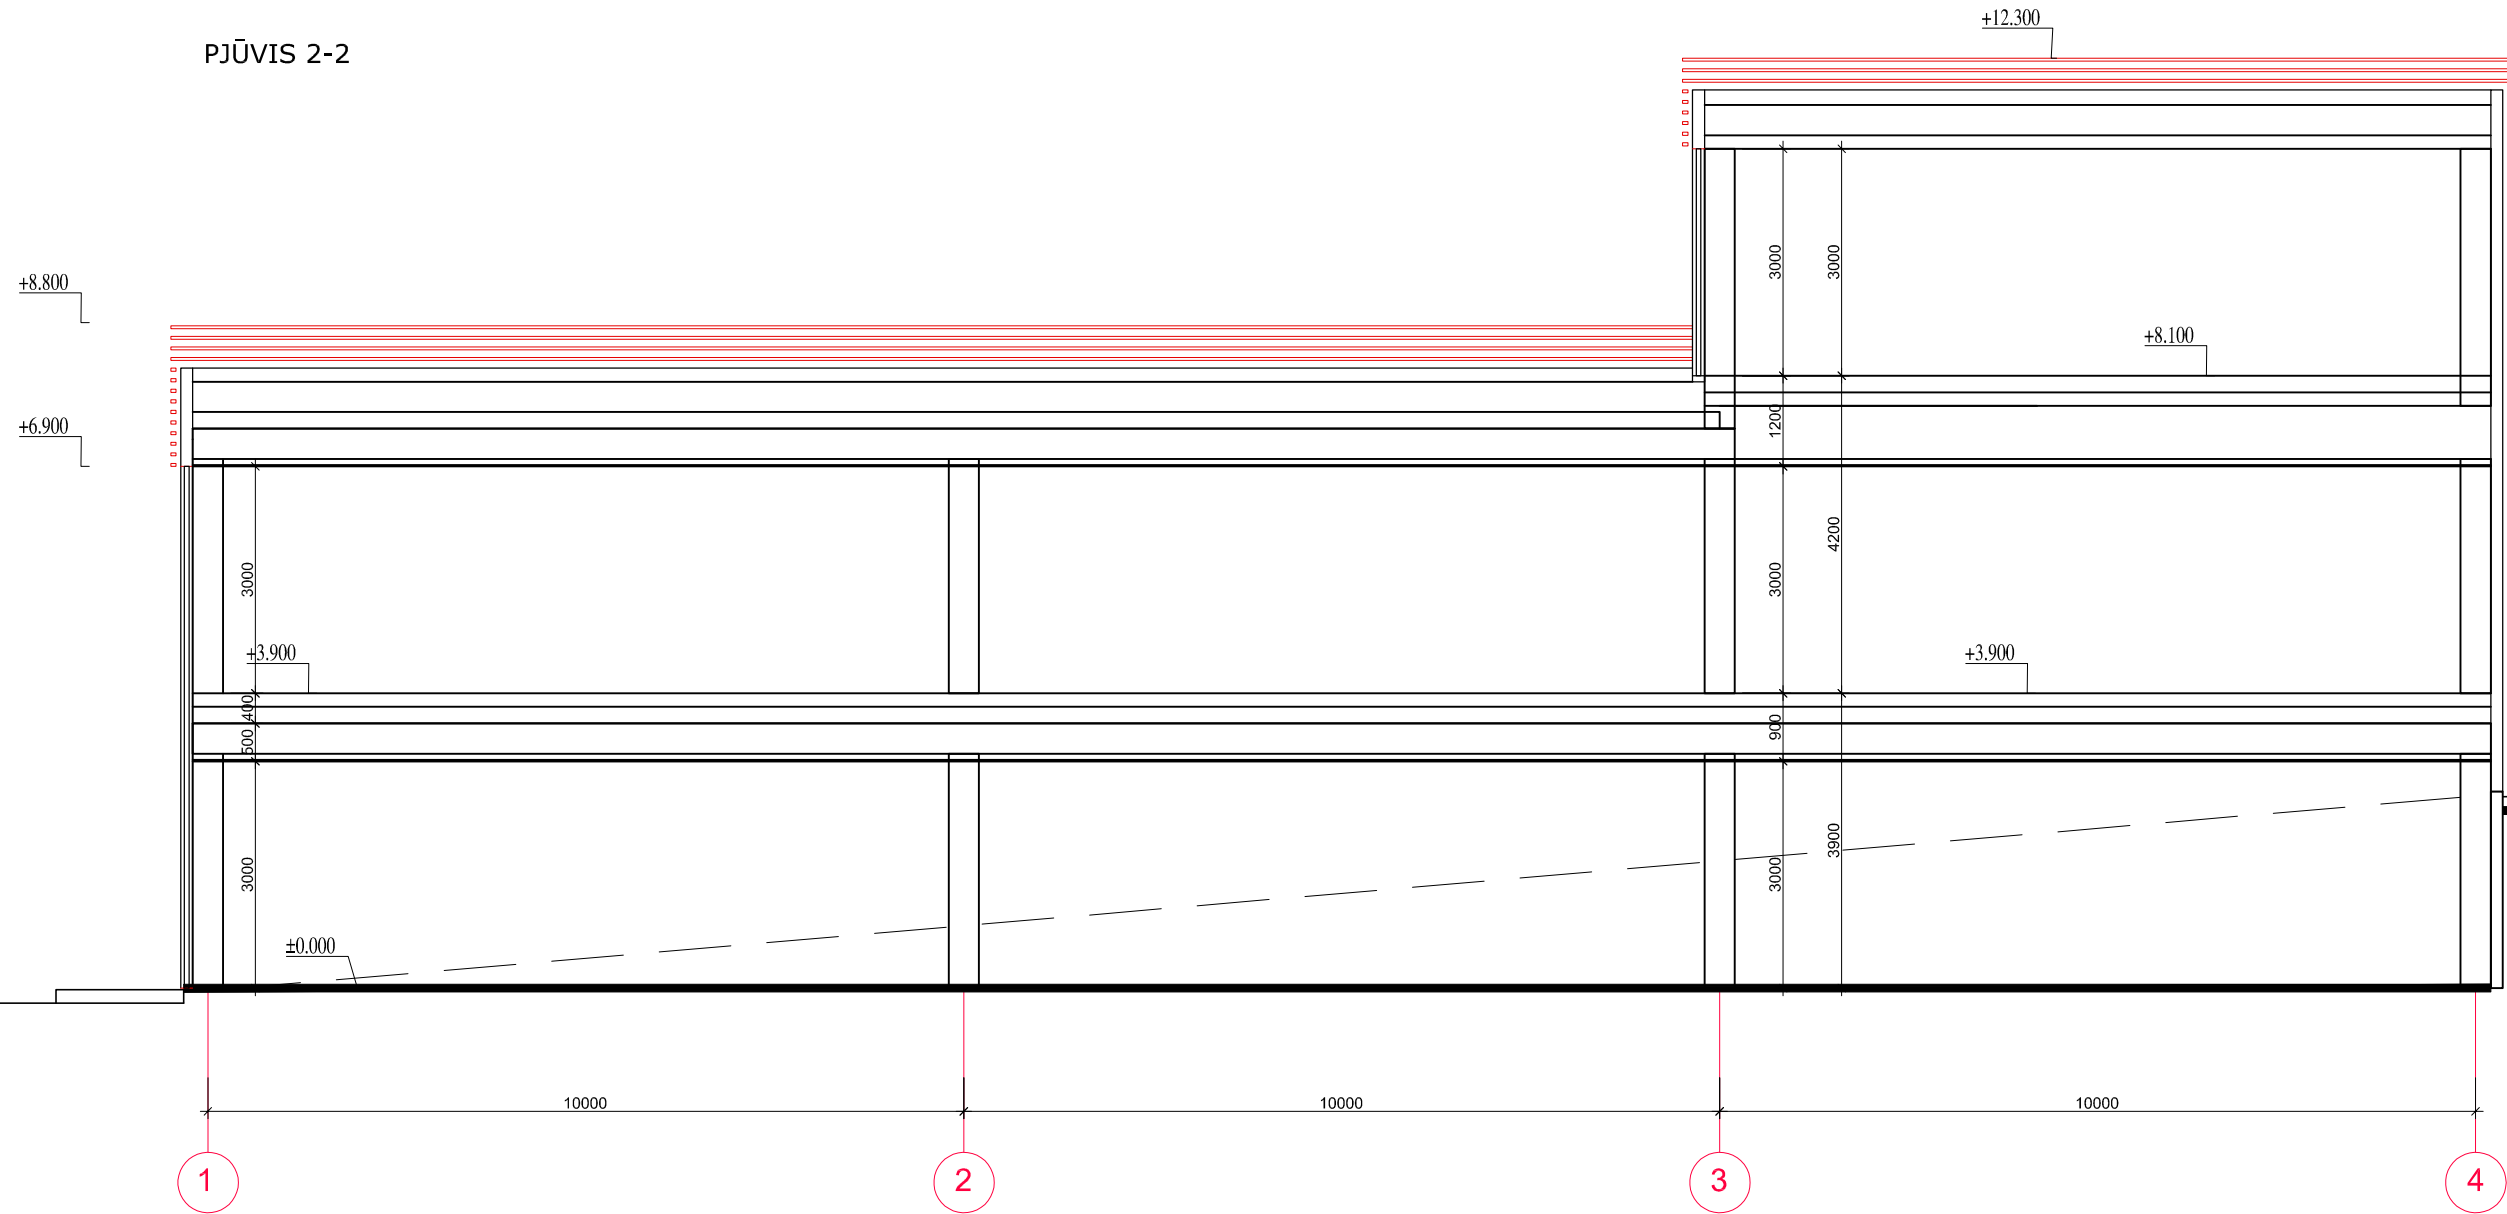

Atestato Nr.	"ARCHITEKTŪROS IR INŽINERIJOS STUDIJA", UAB			PROJEKTO PAVADINIMAS: PREKYBOS PASKIRTIES PASTATO (7.3.) IR SPORTO PASKIRTIES PASTATO (7.14) PRAŠIŠKIŲ G. 40, VANAGINĖS K., RIEŠĖS SEN., VILNIAUS R. SAV., STATYBOS PROJEKTAS		
A1478	PV	A. LATAKAS		STATINIAI: 2. SPORTO PASKIRTIES PASTATAS		
A1478	PDV SA	A. LATAKAS		BRĖŽINYS: PJŪVIS 2-2		
				MASTELIS	LAIKA	
				1:100	0	
LT	UŽSAKOVAS: "BONDERUS", UAB			BRĖŽINIO ŽYMUO: AIN01-02-PP-SA.B-05		
				LAPAS	LAPŲ	
				1	1	

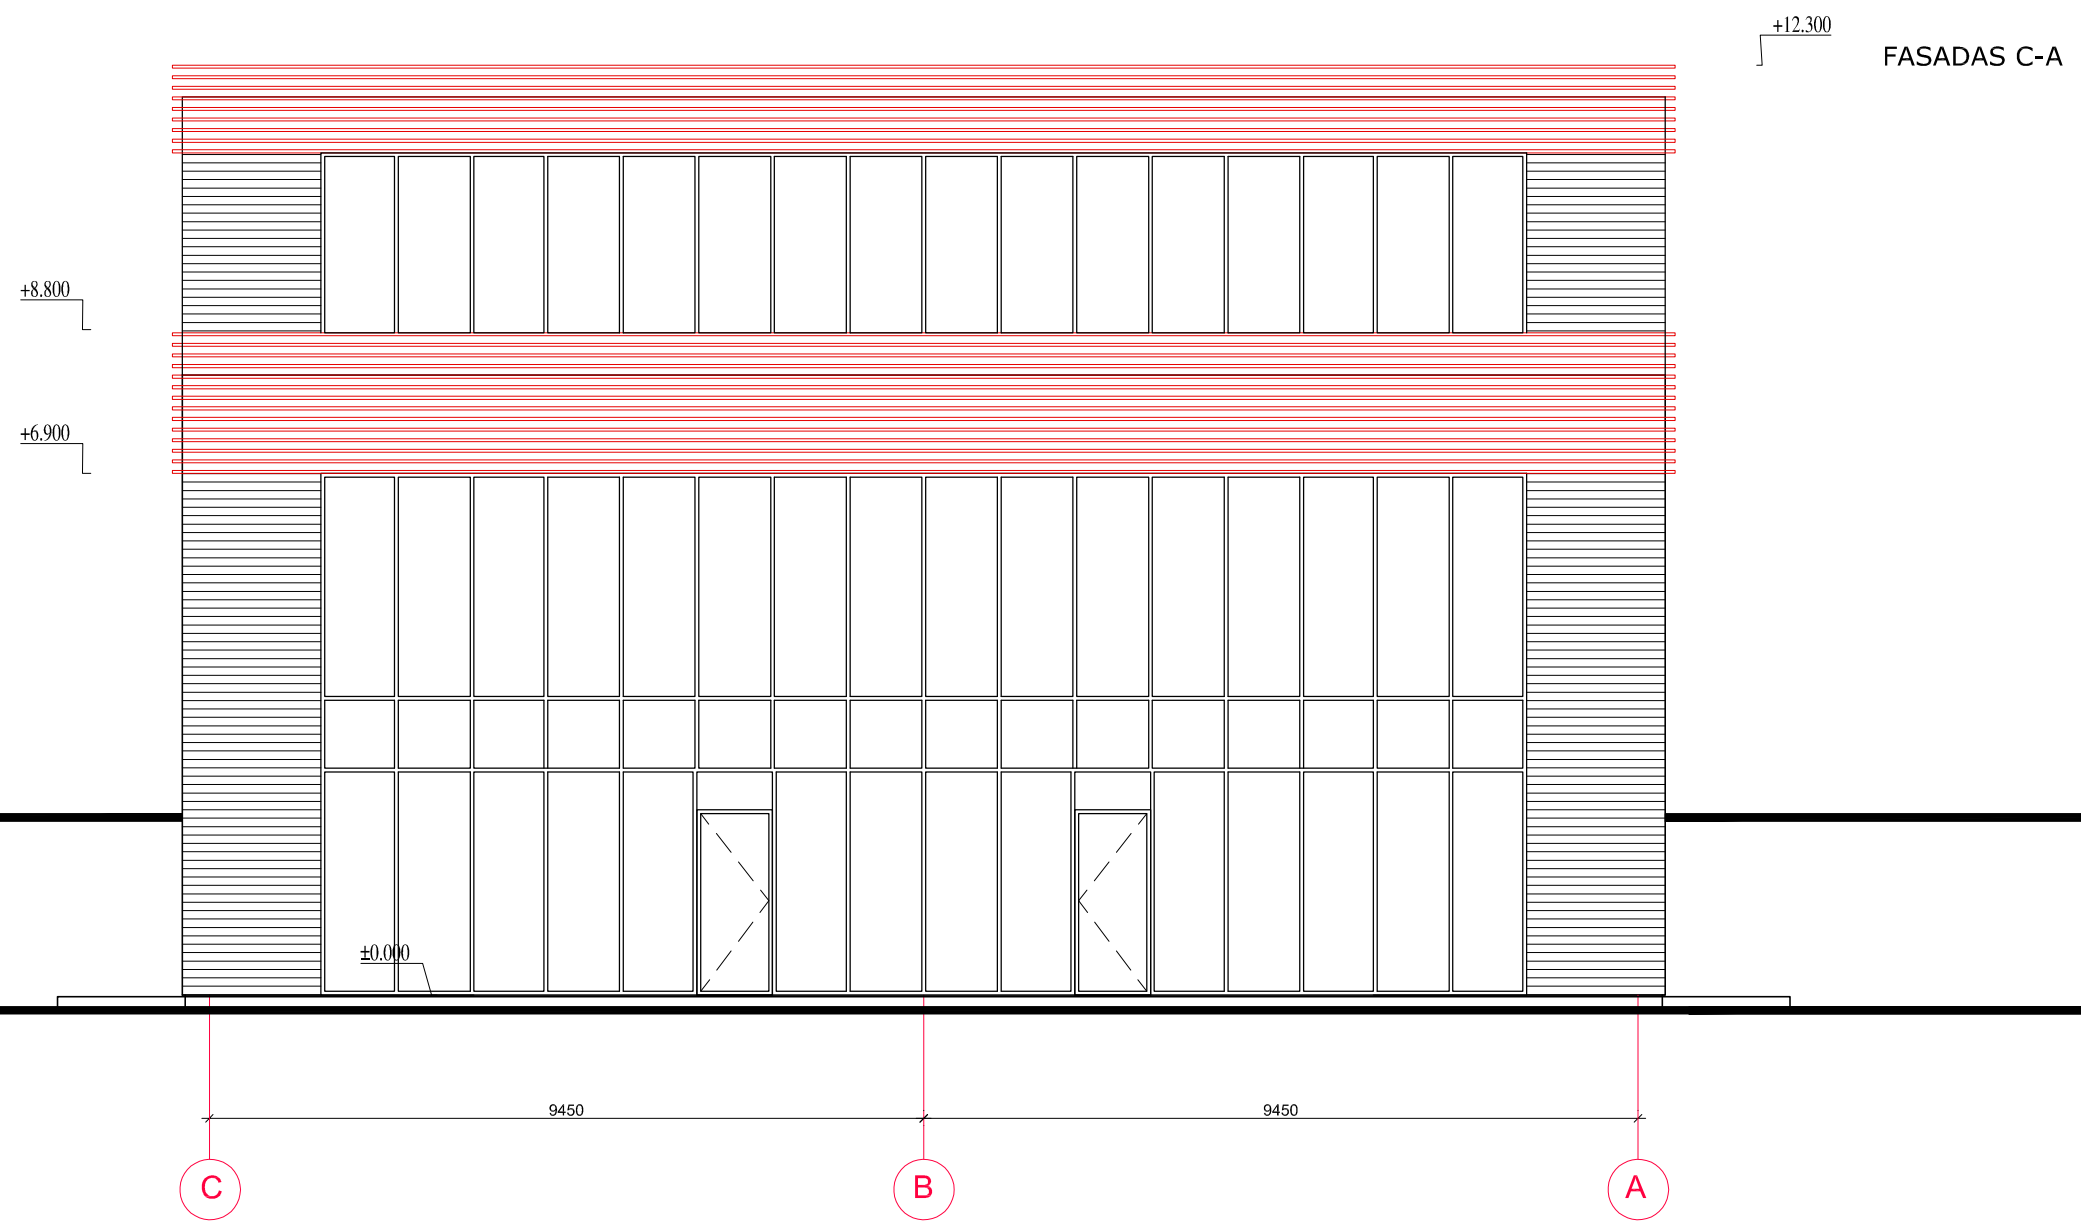


Atestato Nr.	"ARCHITEKTŪROS IR INŽINERIJOS STUDIJA", UAB			PROJEKTO PAVADINIMAS: PREKYBOS PASKIRTIES PASTATO (7.3.) IR SPORTO PASKIRTIES PASTATO (7.14) PRAŠIŠKIŲ G. 40, VANAGINĖS K., RIEŠĖS SEN., VILNIAUS R. SAV., STATYBOS PROJEKTAS		
A1478	PV	A. LATAKAS		STATINIAI: 2. SPORTO PASKIRTIES PASTATAS		
A1478	PDV SA	A. LATAKAS		BRĖŽINYS: FASADAS C-A		
				MASTELIS	LAIKA	
				1:100	0	
LT	UŽSAKOVAS: "BONDERUS", UAB			BRĖŽINIO ŽYMUO: AIN01-02-PP-SA.B-06		
				LAPAS	LAPŲ	
				1	1	

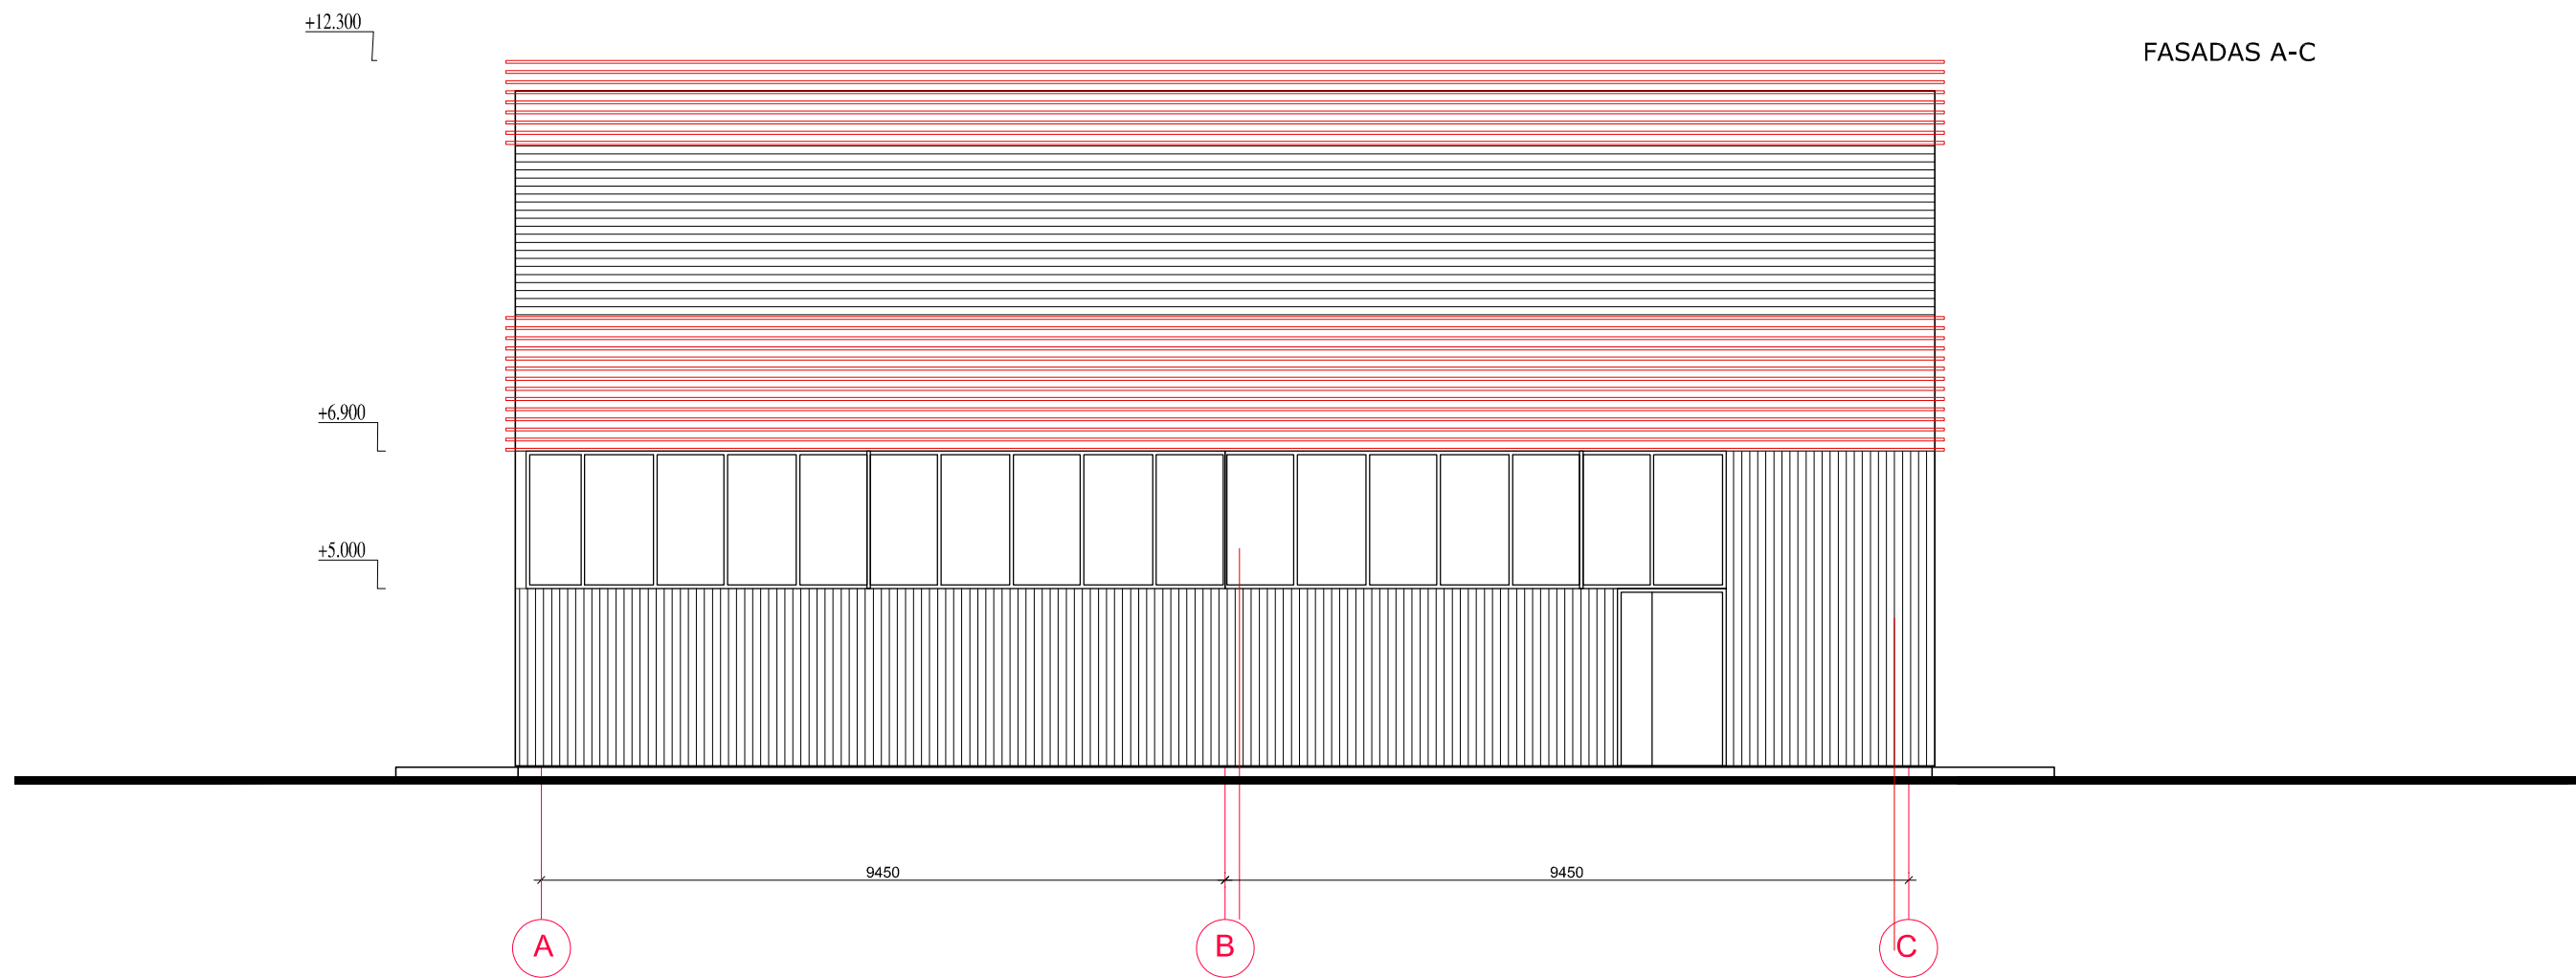

FASADAS A-C

Atestato Nr.	"ARCHITEKTŪROS IR INŽINERIJOS STUDIJA", UAB			PROJEKTO PAVADINIMAS: PREKYBOS PASKIRTIES PASTATO (7.3.) IR SPORTO PASKIRTIES PASTATO (7.14) PRAŠIŠKIŲ G. 40, VANAGINĖS K., RIEŠĖS SEN., VILNIAUS R. SAV., STATYBOS PROJEKTAS		
A1478	PV	A. LATAKAS		STATINIAI: 2. SPORTO PASKIRTIES PASTATAS		
A1478	PDV SA	A. LATAKAS		BRĖŽINYS: FASADAS A-C		
				MASTELIS	LAIKA	
				1:100	0	
LT	UŽSAKOVAS: "BONDERUS", UAB			BRĖŽINIO ŽYMUO: AIN01-02-PP-SA.B-07		
				LAPAS	LAPŲ	
				1	1	

FASADAS 1-4

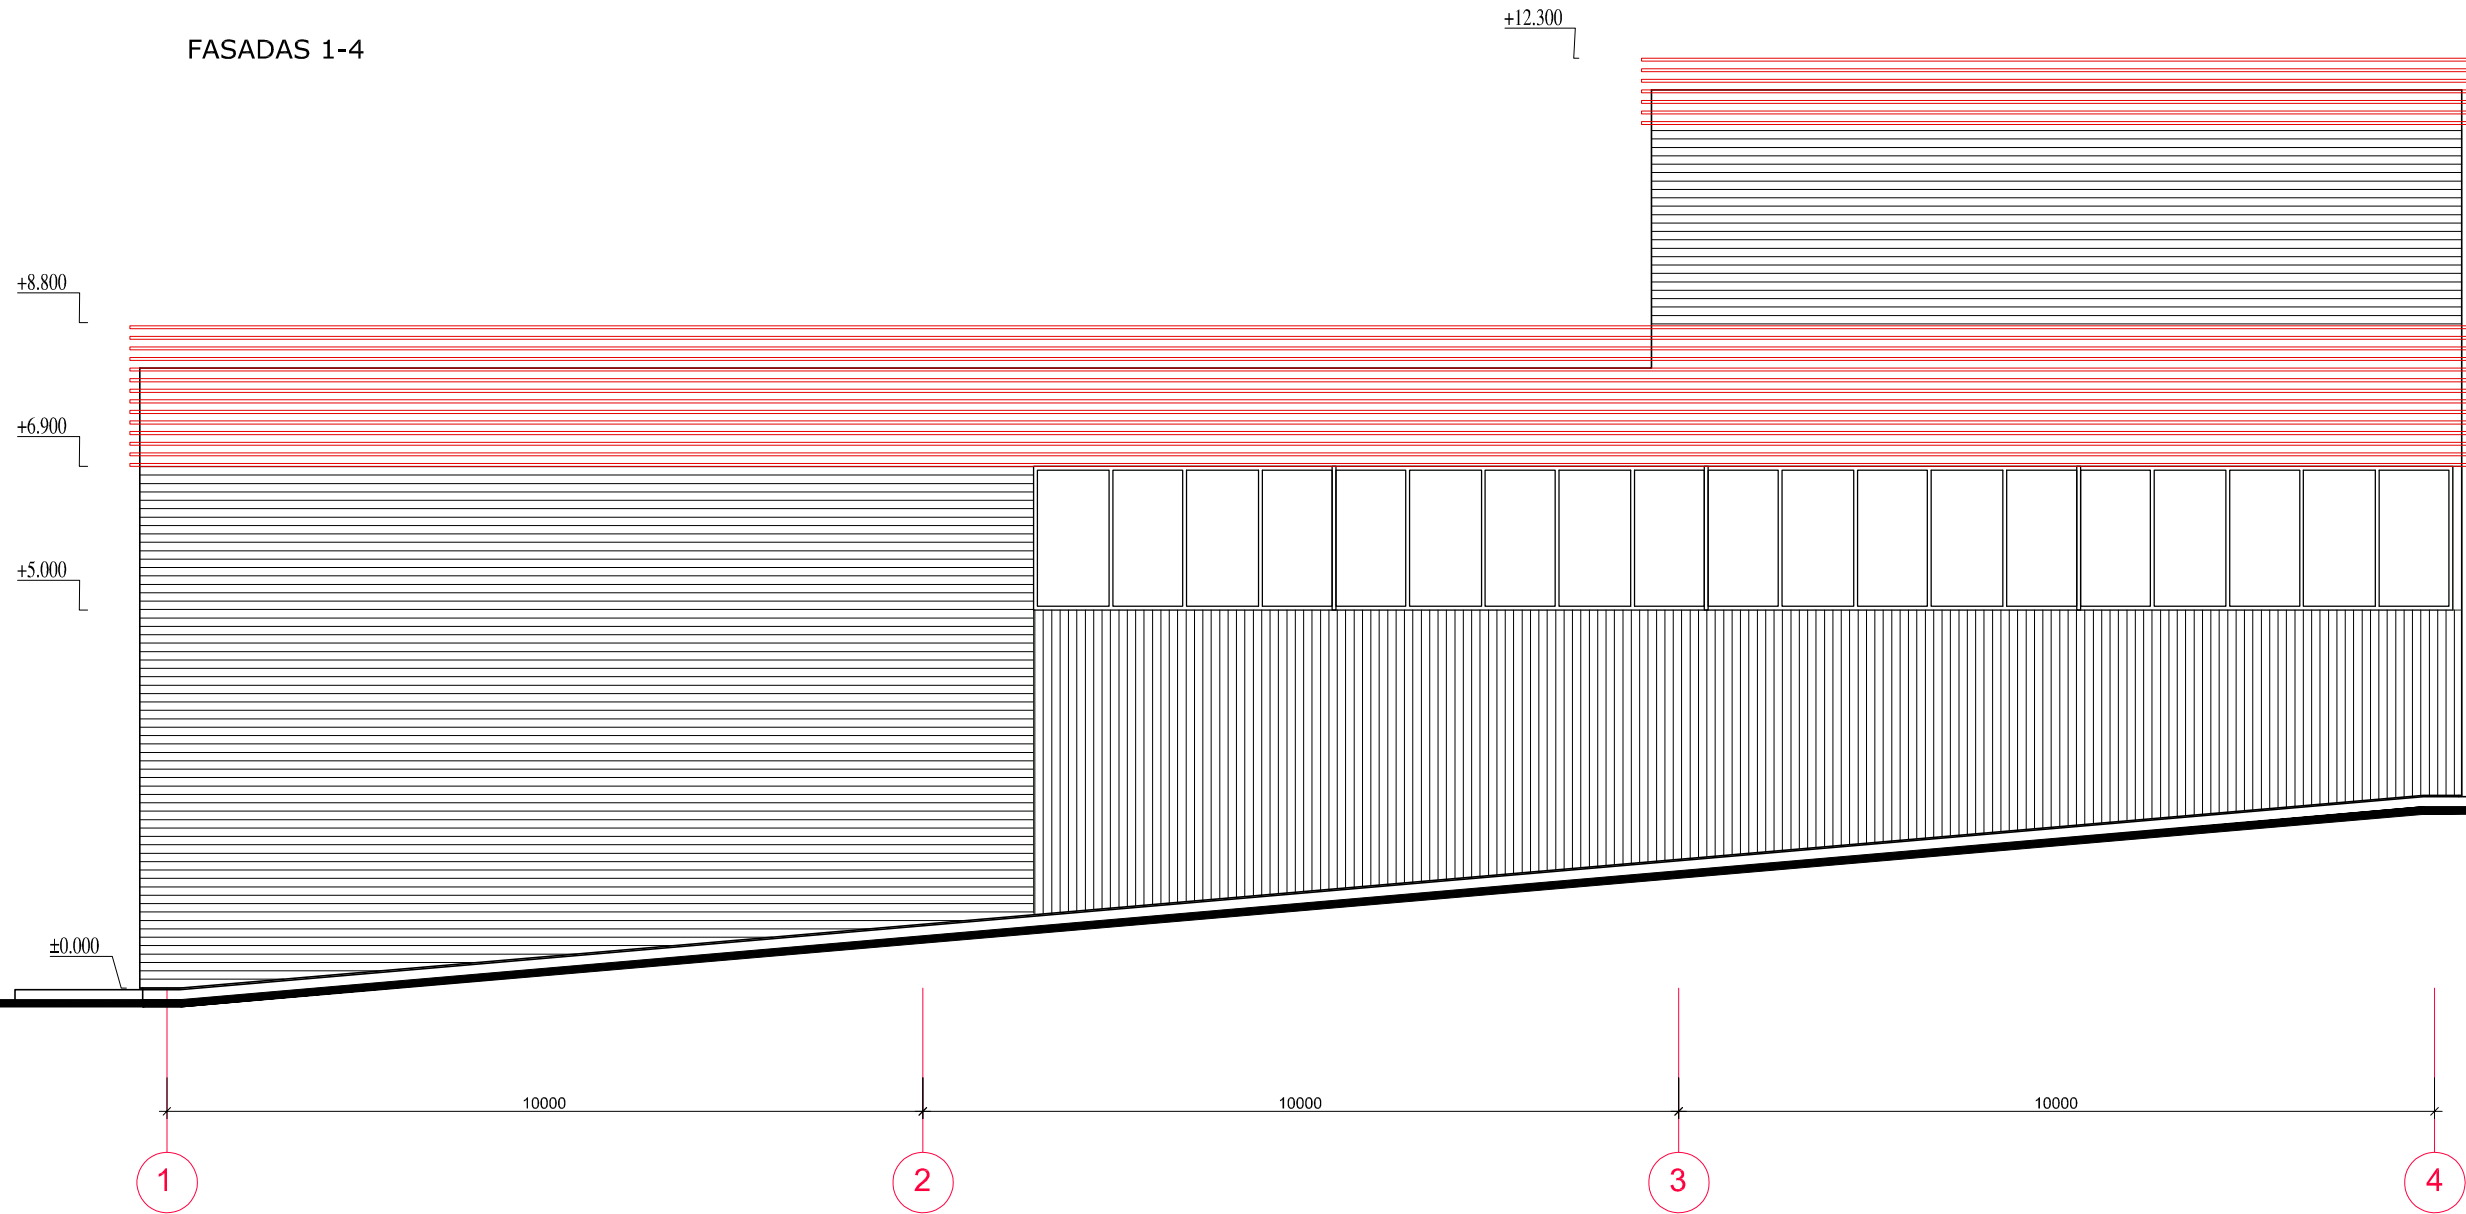

Atestato Nr.	"ARCHITEKTŪROS IR INŽINERIJOS STUDIJA", UAB			PROJEKTO PAVADINIMAS: PREKYBOS PASKIRTIES PASTATO (7.3.) IR SPORTO PASKIRTIES PASTATO (7.14) PRAŠIŠKIŲ G. 40, VANAGINĖS K., RIEŠĖS SEN., VILNIAUS R. SAV., STATYBOS PROJEKTAS		
A1478	PV	A. LATAKAS		STATINIAI: 2. SPORTO PASKIRTIES PASTATAS		
A1478	PDV SA	A. LATAKAS		BRĖŽINYS: FASADAS 1-4		
				MASTELIS	LAIKA	
				1:100	0	
LT	UŽSAKOVAS: "BONDERUS", UAB			BRĖŽINIO ŽYMUO: AIN01-02-PP-SA.B-08		
				LAPAS	LAPŲ	
				1	1	

FASADAS 1-4



+12.300

+6.900

+5.000

+8.800


±0.000

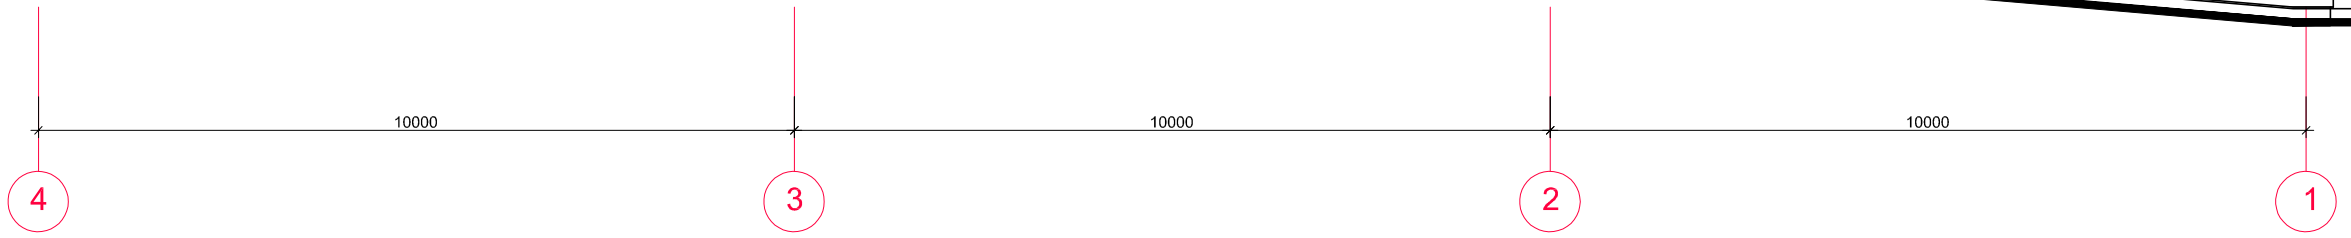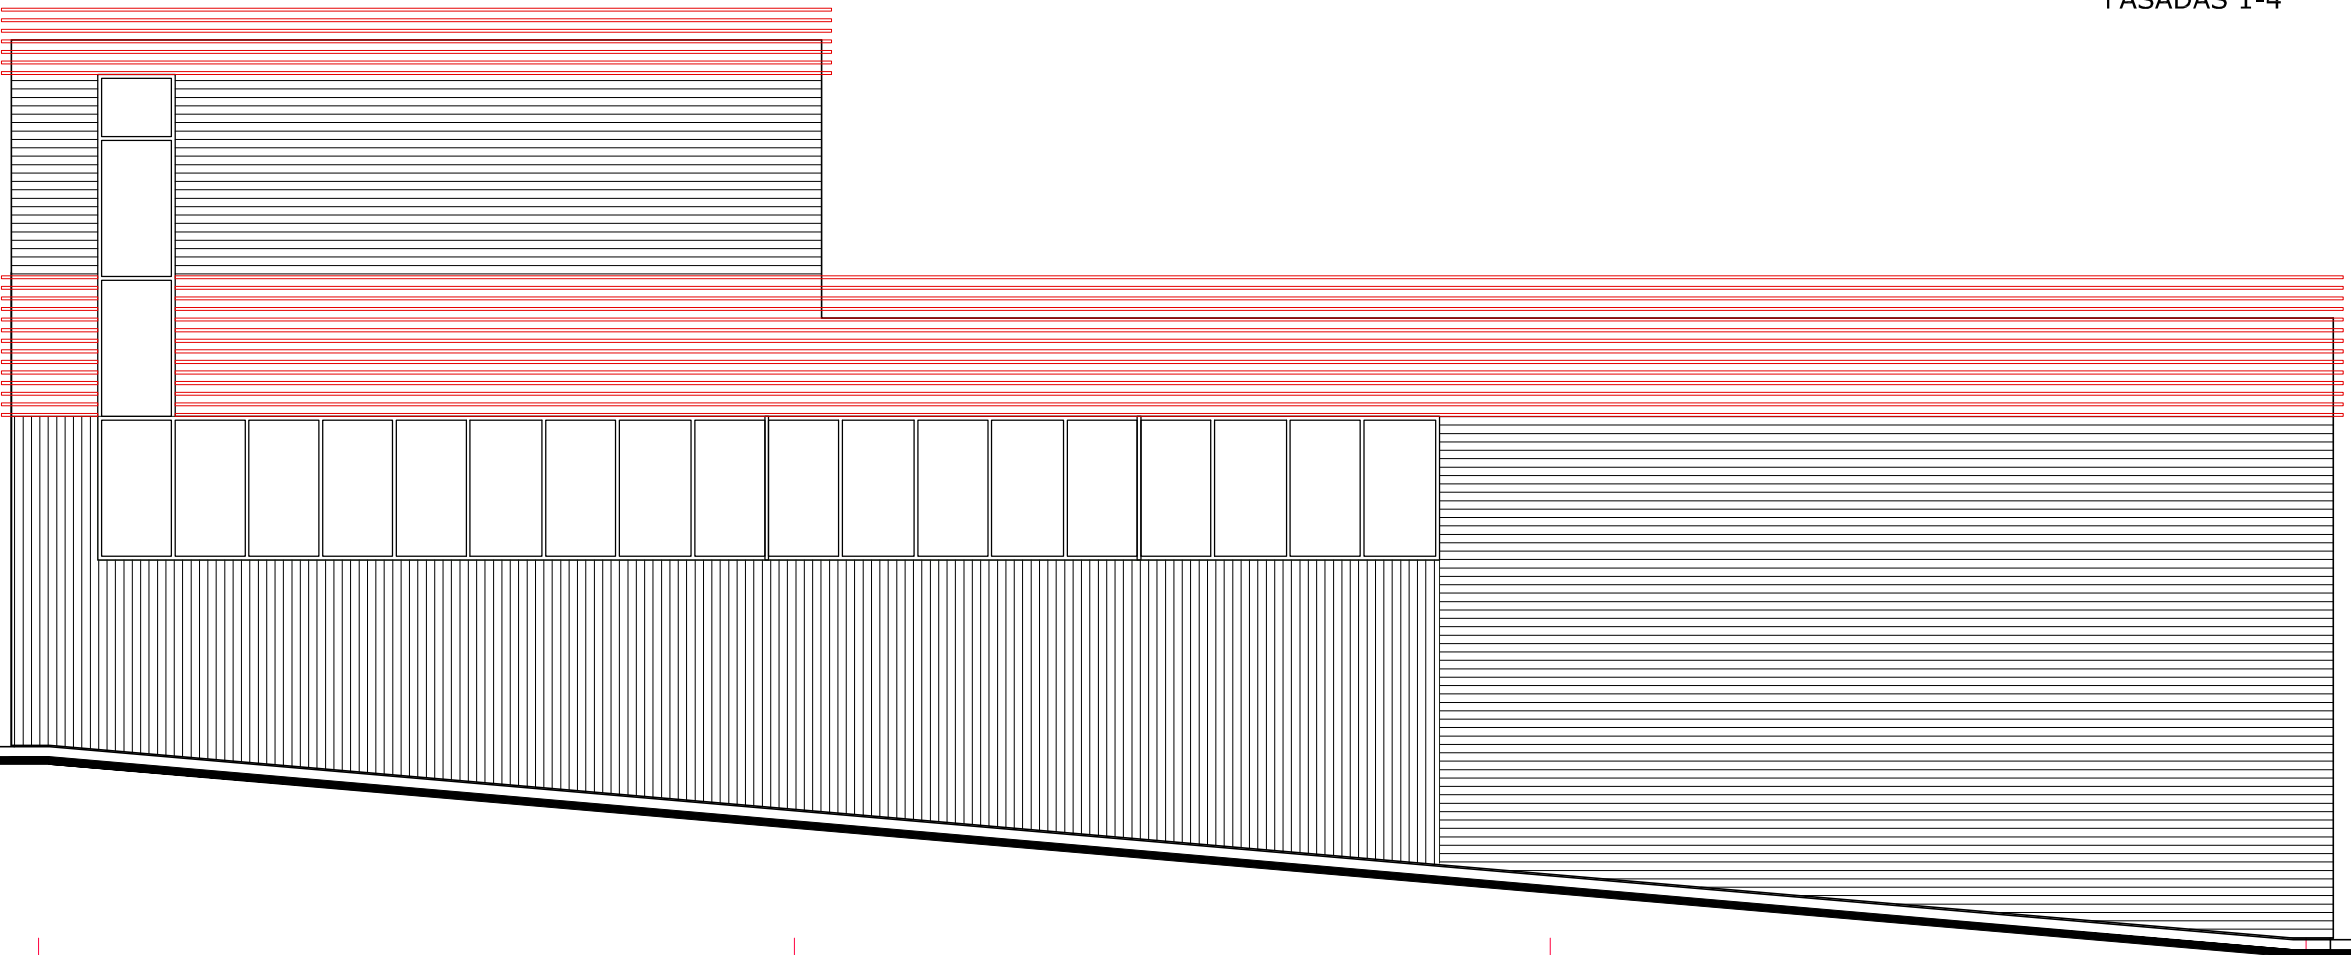

Atestato Nr.	"ARCHITEKTŪROS IR INŽINERIJOS STUDIJA", UAB				PROJEKTO PAVADINIMAS: PREKYBOS PASKIRTIES PASTATO (7.3.) IR SPORTO PASKIRTIES PASTATO (7.14) PRAŠIŠKIŲ G. 40, VANAGINĖS K., RIEŠĖS SEN., VILNIAUS R. SAV., STATYBOS PROJEKTAS			
A1478	PV	A. LATAKAS			STATINIAI: 2. SPORTO PASKIRTIES PASTATAS			
A1478	PDV SA	A. LATAKAS			BRĖŽINYS: FASADAS 4-1		MASTELIS: 1:100	LAIDA: 0
LT	UŽSAKOVAS: "BONDERUS", UAB				BRĖŽINIO ŽYMUO: AIN01-02-PP-SA.B-09		LAPAS: 1	LAPŲ: 1



Atest. Nr.	Projektuotojas Architektūros ir inžinerijos studija, UAB				STATINIO PROJEKTO PAVADINIMAS PREKYBOS PASKIRTIES PASTATO (7.3.) IR SPORTO PASKIRTIES PASTATO (7.14) PRAŠIŠKIŲ G. 40, VANAGINĖS K., RIEŠĖS SEN., VILNIAUS R. SAV., STATYBOS PROJEKTAS		
A1478	PV	A. Laťakas			VAIZDINĖ INFORMACIJA	0	
A1478	PDV SA	A. Laťakas					
LT	STATYTOJAS (UŽSAKOVAS) "BONDERUS", UAB				AIN01-00-PP-BD-VI	Lapas	Lapy
						1	3

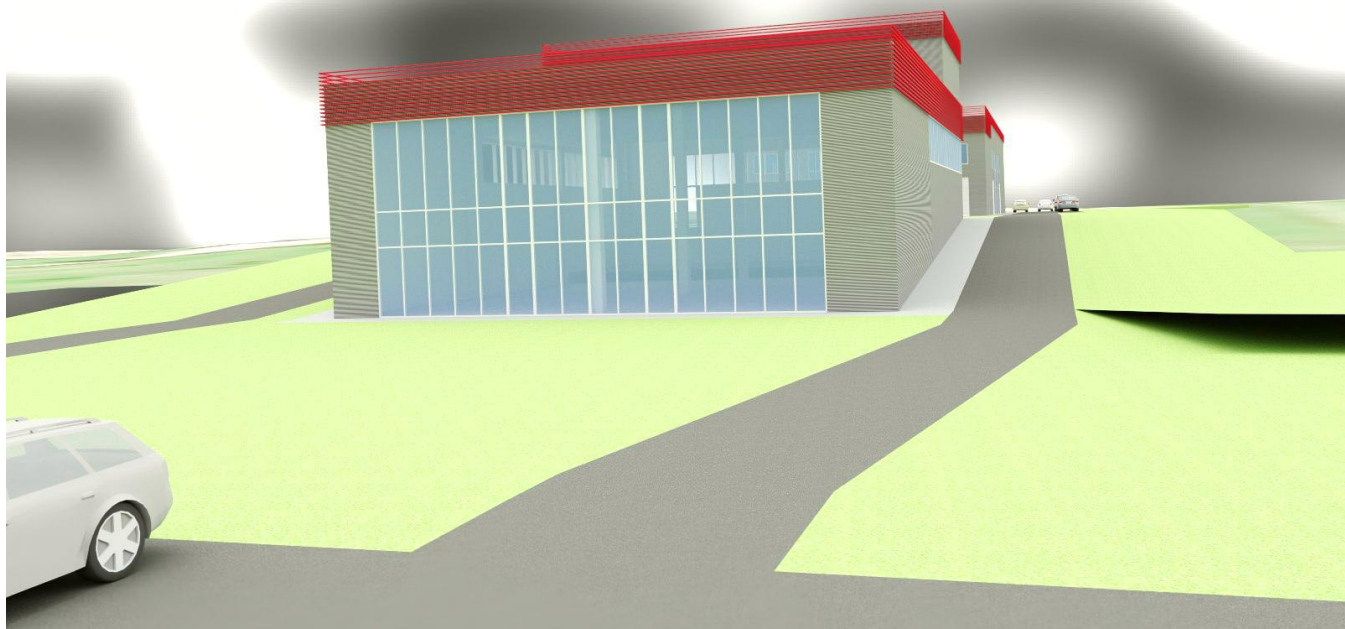

DOKYMENTO ŽYMUO	LAPAS	LAPŲ	LAIDA
AIN01-00-PP-BD-VI	2	3	0



DOKYMENTO ŽYMUO	LAPAS	LAPŲ	LAIDA
AIN01-00-PP-BD-VI	3	3	0