
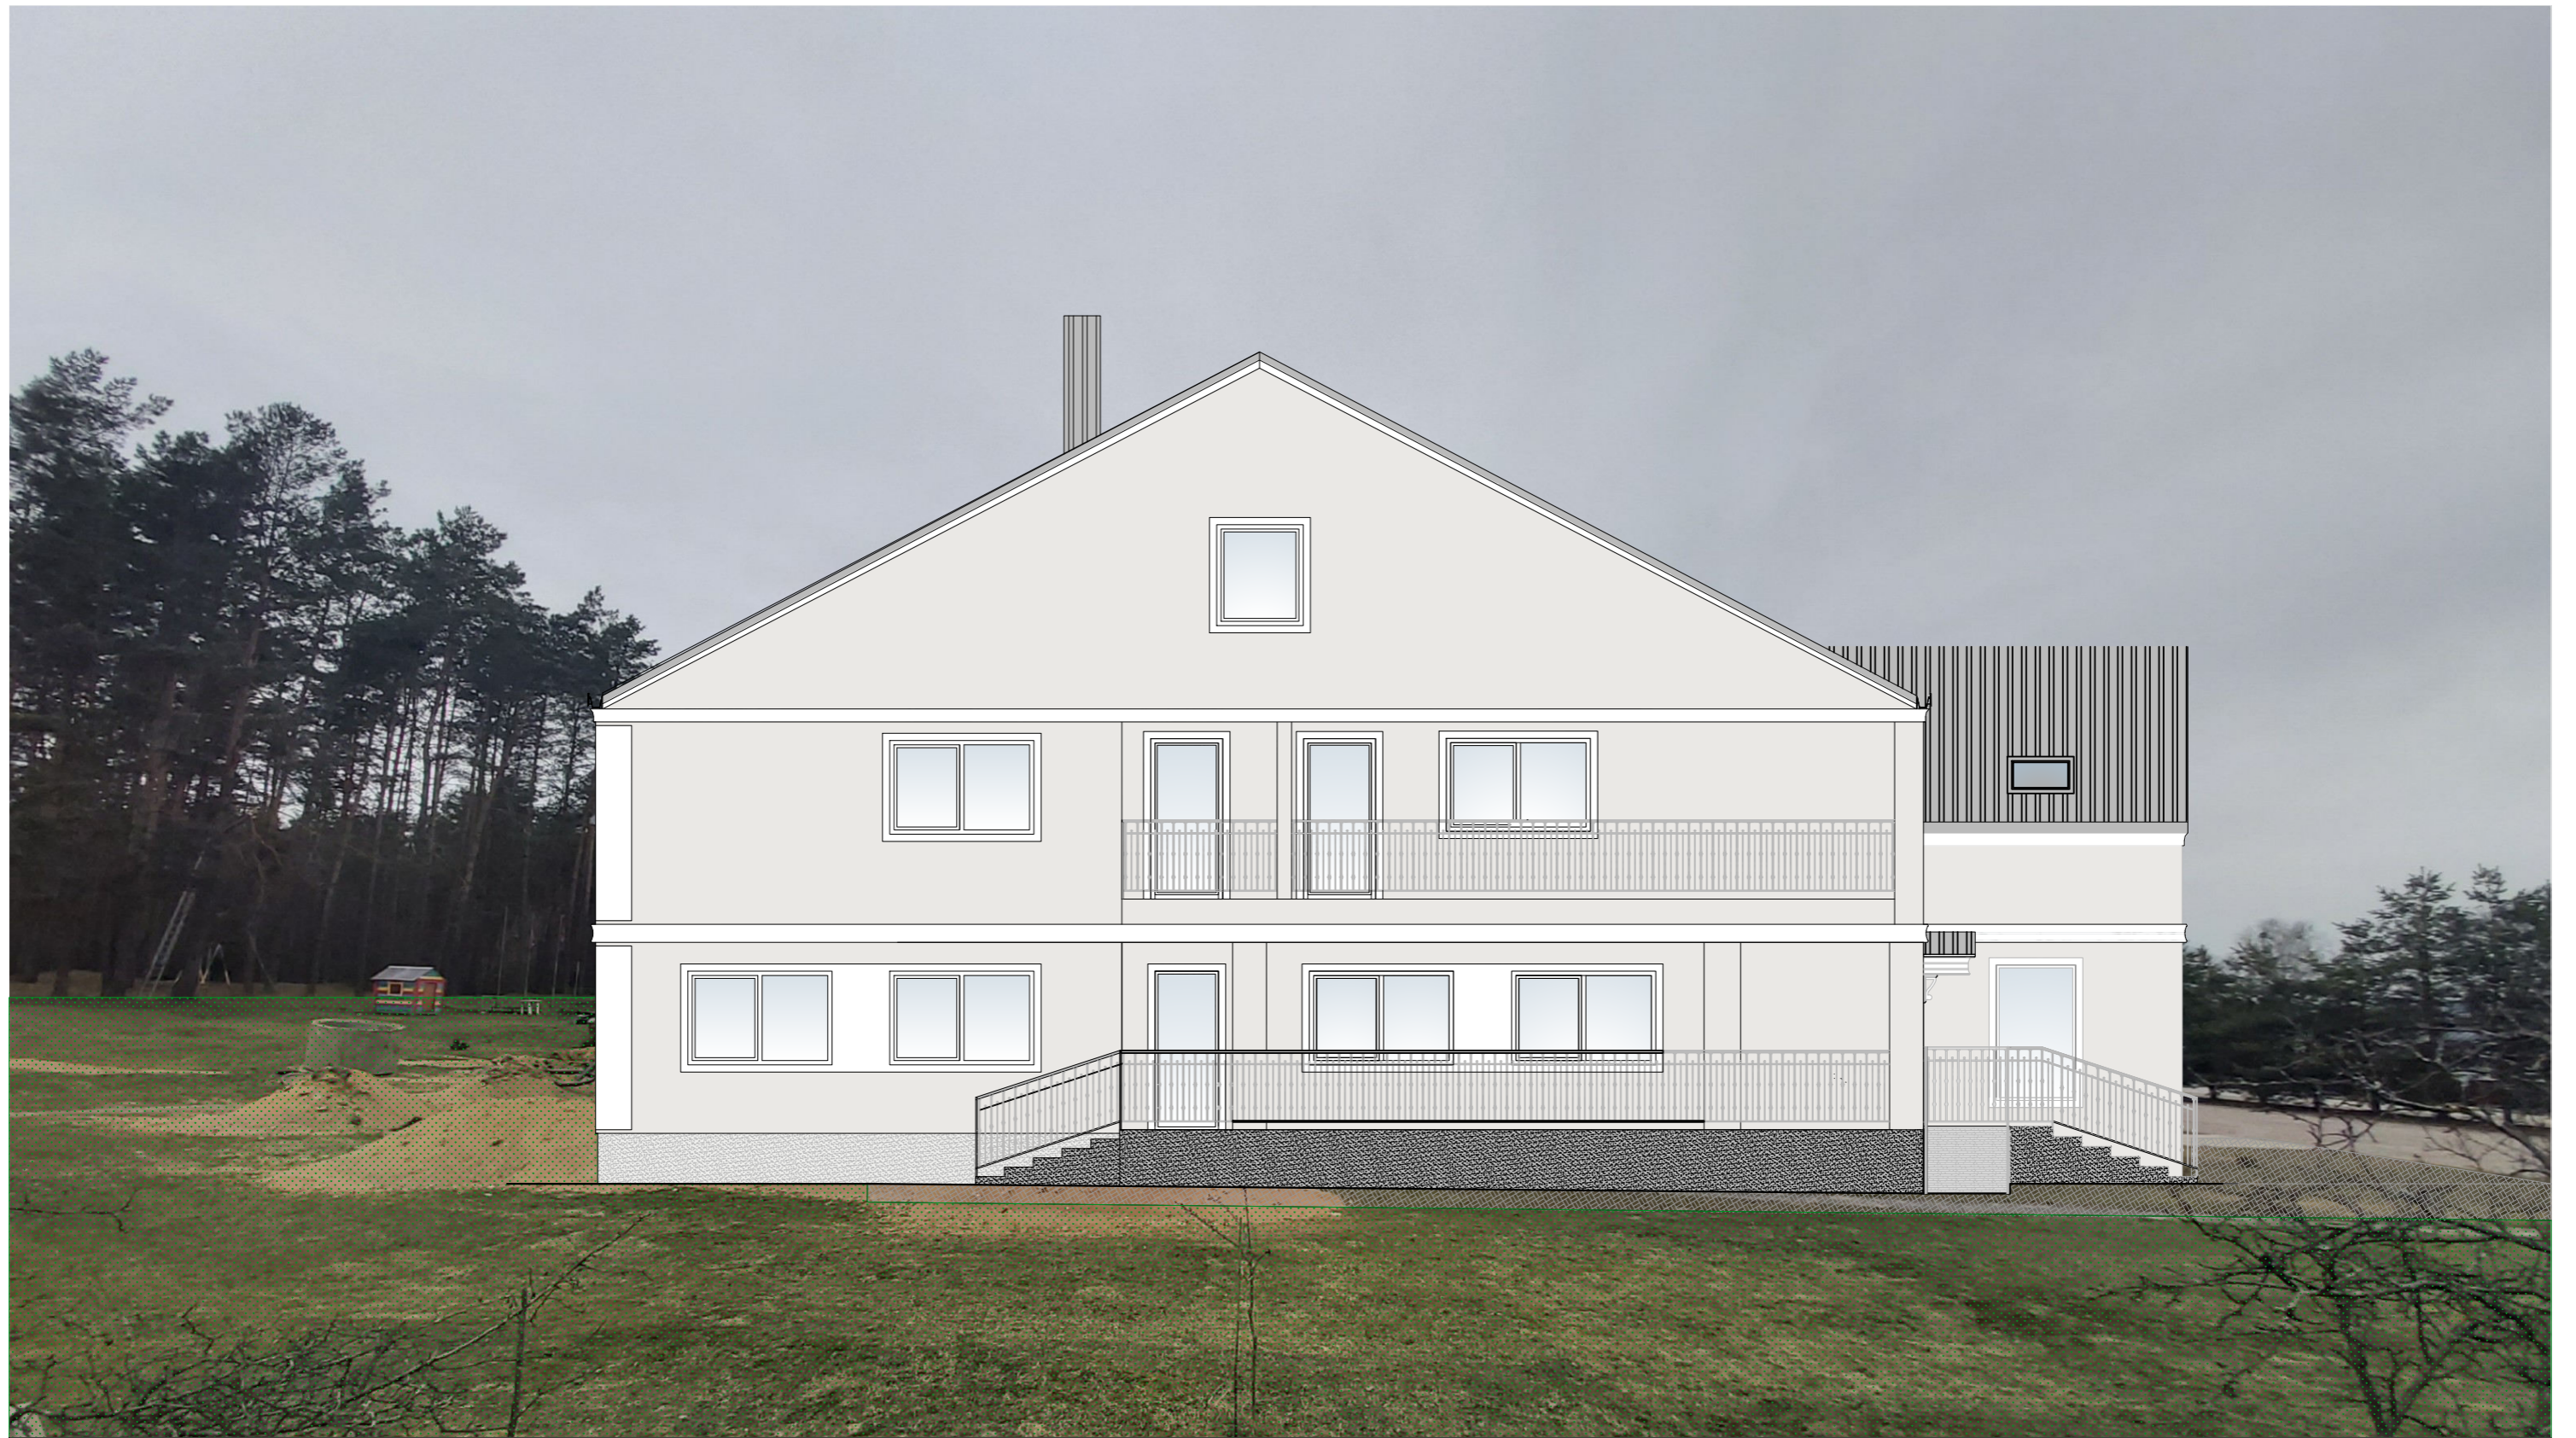





0		2021		Statybos leidimui	
Laida		Išleidimo data		Laidos statusas. Keitimo priežastis	
Kval. patv. dok. Nr.				<small>UAB VIZJA NAMAMS DRAUGIŠKŲ BŪVŲ LIEPŲ G. 16, KRIVILIS, K. VARĖNOS R. SAV. tel.: +370 685 04203, el.p.: vizjanamams@gmail.com</small>	
Statinio projekto pavadinimas VIEŠBUČIŲ PASKIRTIES PASTATO, VYTAYTO G.264, SENOSIOS VARĖNOS K., VARĖNOS SEN., REKONSTRAVIMO PROJEKTAS					
38028	PV	Rasa Tamulienė	2021-06	Dokumento pavadinimas	
A 1011	SA PDV	Petras Klydzia	2021-06	VIZUALIZACIJA 2	
	Direktorė	Rasa Tamulienė	2021-06		
LT	Statytojas D.K.			Dokumento žymuo VPR-11-20-TDP-PP-07	
				Lapas	Lapų
				1	2



		STATINIŲ PROJEKTAIVINIS			
0	2021	Statybos leidimui			
Laida	Išleidimo data	Laidos statusas. Keitimo priežastis			
Kval. patv. dok. Nr.		<small>UAB "VIZUA NAMAMS" Į.M.K. 304148597, LIEPU G.16, KRIVILIŲ K., VARĖNOS R. SAV. tel.: +370 605 04203, el.p.: vizjanamams@gmail.com</small>		Statinio projekto pavadinimas VIEŠBUČIŲ PASKIRTIES PASTATO, VYTAYTO G.264, SENOSIOS VARĖNOS K., VARĖNOS SEN., REKONSTRAVIMO PROJEKTAS	
38028		PV	Rasa Tamulienė	2021-06	Dokumento pavadinimas VIZUALIZACIJA 2
A 1011	SA PDV	Petras Klydzia	2021-06	0	
	Direktorė	Rasa Tamulienė	2021-06		
LT	Statytojas D.K.			Dokumento žymuo VPR-11-20-TDP-PP-07	Lapas
					Lapų
					1
					2