




OBJEKTAS	ŪKININKO SODYBOS: GYVENAMOSIOS PASKIRTIES(VIENO BUTO) PASTATO SU PREKYBOS PASKIRTIES PATALPOMIS, KAUNO R. SAV., DOMEIKAVOS SEN.,SMILTYNŲ I K., (KAD. NR.5217/0013:349), STATYBOS PROJEKTAS
ADRESAS	KAUNO R. SAV., DOMEIKAVOS SEN., SMILTYNŲ I K. (KAD. NR. 5217/0013:349
ŽEMĖS SKLYPO KADASTRO NUMERIS	5217/0013:349 DOMEIKAVOS K.V
UŽSAKOVAS / STATYTOJAS	L.V.
STADIJA	TECHNINIS DARBO PROJEKTAS
STATINIO STATYBOS RŪŠIS	NAUJO STATINIO STATYBA
STATINIO KATEGORIJA	NEYPATINGASIS STATINYS
LAIDA	0
DALYS	PRIEŠPROJEKTINIAI PASIŪLYMAI (PP)

PROJEKTUOTOJAS:	
UAB „TIPINIS PROJEKTAS“ Į.K. 305579426	
Direktorius Šarūnas Kairys	PARAŠAS
PROJEKTO VADOVAS.	PARAŠAS
ATESTATO NR.: A2196	
architektas Mindaugas Maskvytis	
UŽSAKOVAS – STATYTOJAS	PARAŠAS
TVIRTINU:	
L.V.	
	REG. NR.: 01200715-01-TP

UAB "TIPINIS PROJEKTAS"	
Adr.: Užnerio g. 53G-2, Kaunas	
Įm. kodas: 305579426	
PVM. K. LT100013225214	KAUNAS 2021-05
Bankas: Luminor Bank AS	
A/s LT174010051005392999	
Tel.: +37067304760	

PROJEKTO SUDĖTIES ŽINIARŠTIS

EIL. NR.	BYLOS ŽYMUO	PAVADINIMAS	LAPŲ SKAIČIUS
1	2	3	4
1.	TDP-PP	Titulinis	1
2.	TDP-PP	Projekto dalies sudėties žiniaraštis	1
3.	Brėžiniai	Aiškinamasis raštas	2
		Sklypo planas	1
		Pirmo aukšto planas su baldais	1
		Stogo planas	1
		Pjūviai 1-1, 2-2, 3-3	1
		Fasadai tarp ašių A-J, 10-1	1
		Fasadai tarp ašių J-A, 1-10	1
		Vizualizacija su gretima urbanistine aplinka	1

0	2020-07-15	Statybos leidimui, konkursui ir statybai		
LAIDA	IŠLEIDIMO DATA	LAIDOS STATUSAS. KEITIMO PRIEŽASTIS (JEI TAIKOMA)		
KVAL. PATV. DOK. NR.	 UAB TIPINIS PROJEKTAS Įm. k. 305579426 Adr.: Drobės g 62, Kaunas Tel.: +37067304760 El.paštas:tipinisprojektas@gmail.com https://tipinisprojektas.lt/		STATINIO PROJEKTO PAVADINIMAS ŪKININKO SODYBOS: GYVENAMOSIOS PASKIRTIES (VIENO BUTO) PASTATO SU PREKYBOS PASKIRTIES PATALPOMIS, KAUNO R. SAV., DOMEIKAVOS SEN., SMILTYNŲ I K., (KAD. NR.5217/0013:349), STATYBOS PROJEKTAS	
	A2916	PV	Mindaugas Maskvytis	LAIDA
A2196	PDV	Mindaugas Maksvytis	DOKUMENTO PAVADINIMAS PRIEŠPROJEKTINIAI PASIŪLYMAI PROJEKTO SUDĖTIES ŽINIARAŠTIS	
				0
lt	STATYTOJAS IR (ARBA) UŽSAKOVAS		DOKUMENTO ŽYMUO	
	L.V.		01200715-01-PP-SA.BD	LAPAS LAPŲ
			1	1

AIŠKINAMASIS RAŠTAS

STATINIO PROJEKTO PAVADINIMAS:

Ūkininko sodybos: Gyvenamosios paskirties (vieno buto) pastato su prekybos paskirties patalpomis, Kauno r. sav., Domeikavos sen., Smiltynų I k., (kad. Nr.5217/0013:349), statybos projektas

STATYBOS VIETA:

Kauno r. sav., Domeikavos sen., Smiltynų I k., (kad. Nr.5217/0013:349)

Vadovaujantis STR 1.01.08:2002 "Statinio statybos rūšys", – nauja statyba. Kategorija – neypatingas statinys.

Projekto rengimo pagrindas:

1. Projektavimo užduotis;
2. Toponuotrauka;
3. Projektas parengtas projektavimui naudojant programinę įrangą:
 - „Google docs“ – nemokama
 - LibreCAD – nemokama
 - QCAD – nemokama
 - PDFZorro – nemokama


Projektuojamas objektas yra adresu Kauno r. sav., Domeikavos sen., Smiltynų I k., (kad. Nr.5217/0013:349). Sklypo plotas 5860 m². Daikto pagrindinė naudojimo paskirtis – Žemės ūkio. Žemės sklypo naudojimo būdas – Kitos žemės ūkio paskirties žemės sklypai

Ūkinė veikla, kuria gali verstis statytojas pagal gauto ūkininko pažymėjimo kompetencijas-žuvininkystė ir miškininkystė. Šia veikla statytojas numato verstis kituose jam priklausančiuose žemės sklypuose. Kadangi numatoma veikla nėra tarši, neigiama įtaka aplinkai nebus daroma.

sklypo užstatymo rodikliai	
Užstatymo tankumas	10%
Užstatymo intensyvumas	8%
Priklausomųjų želdynų ir želdinių dalys žemės sklype	60%
Aukštis nuo žemės vidutinės žemės paviršiaus altitudė	7.25m

Projektuojamas gyvenamosios paskirties vieno buto pastatas su prekybos paskirties patalpomis. Pastate projektuojamos patalpos kuriose numatoma mažmeninė prekyba maisto produktais. Prekybiniam plotui numatomos atskiros parkavimo vietos. Sunkiojo transporto srautas nenumatomas, aptarnavimas transporto priemonėmis iki 3,5t. Gretimai aplinkai neigimas poveikis neatsiras.

Pastatas projektuojamas toje vietoje kaip nurodyta kaimo plėtros žemėtvarkos projekte ūkininko sodybos vietai parinkti. Automobilių stovėjimo vieta numatyta šalia

0	2020-07-15	Statybos leidimui, konkursui ir statybai		
LAIDA	IŠLEIDIMO DATA	LAIDOS STATUSAS. KEITIMO PRIEŽASTIS (JEI TAIKOMA)		
KVAL. PATV. DOK. NR.		UAB TIPINIS PROJEKTAS Įm. k. 305579426 Adr.: Drobės g 62, Kaunas Tel.: +37067304760 El.paštas:tipinisprojektas@gmail.com https://tipinisprojektas.lt/	STATINIO PROJEKTO PAVADINIMAS ŪKININKO SODYBOS: GYVENAMOSIOS PASKIRTIES (VIENO BUTO) PASTATO SU PREKYBOS PASKIRTIES PATALPOMIS, KAUNO R. SAV., DOMEIKAVOS SEN., SMILTYNŲ I K., (KAD. NR.5217/0013:349), STATYBOS PROJEKTAS	
A2916	PV	Mindaugas Maskvytis	DOKUMENTO PAVADINIMAS	LAIDA
A2196	PDV	Mindaugas Maksvytis	PRIEŠPROJEKTINIAI PASIŪLYMAI AIŠKINAMASIS RAŠTAS	0
lt	STATYTOJAS IR (ARBA) UŽSAKOVAS L.V.		DOKUMENTO ŽYMUO 01200715-01-PP-SA.BD	LAPAS 1 LAPŲ 2

pastato: 8 automobilių stovėjimo vietos lauke. Viso 8 automobilių stovėjimo vietos. Likusioji sklypo dalis apželdinama vėja, bei įrengiami praėjimai prie pastatų.

Gauti visi privalomi sutikimai ir susitarimai dėl trečiųjų asmenų interesų.

Pastatas projektuojamas vieno aukšto, sutapdintu stogu, kitoje vietoje stogas šlaitinis.

Pastate planuojamos gyvenamosios 398.12m² ir prekybinės patalpos 88.33m². Viso 486.45m²

Pastatų aitvarų elementų tipai ir medžiagos:

Išorinės sienos: blokelių mūras, apšiltinimo sluoksnis, apdaila – struktūrinis tinkas, arba klinkerio plytelės

Vidinės sienos: Blokelių mūras, apdaila – tinkas, glaistas, dažai.


Grindys ant grunto: Grindų danga, armuotas išlyginamasis sluoksnis, šilumos izoliacija, hidroizoliacija, stambus sutankintas smėlis.

Stogas: sutapdintas stogas prilydoma danga, šlaitinis stogas čerpių danga.

Inžineriniai tinklai vandentiekio ir nuotekų dalis, elektros tinklai, dujų atvadai ir kt. inžineriniai tinklai iki pastatų projektuojami atskirais projektais.

Sienos atitinka „C“ garso klasę.


01200715-01-PP-SA.BD	2	2	0
----------------------	---	---	---

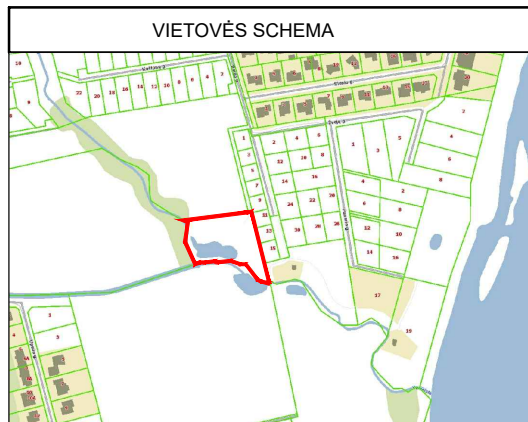

SUTARTINIAI ŽYMĖJIMAI

	Projektuojamas vienbutis gyvenamasis namas
	Projektuojamo statinio stogo kontūras
	Sklypo riba
	Ūkininko sodybos pastatų teritorijos riba
	Projektuojamas įėjimas į pastatą
	Įvažiavimas į sklypą
	Veja
	Trinkelėjų danga
	Terasa
	Skaldos danga
	Projektuojama automobilio stovėjimo vieta (2.5x5.1m) Gyvenamosios paskirties patalpoms
	Projektuojama ŽN automobilio stovėjimo vieta (A tipo) Prekybinės paskirties patalpoms
	Kertami medžiai**

**Prieš kertant medžius būtina gauti leidimą kirsti

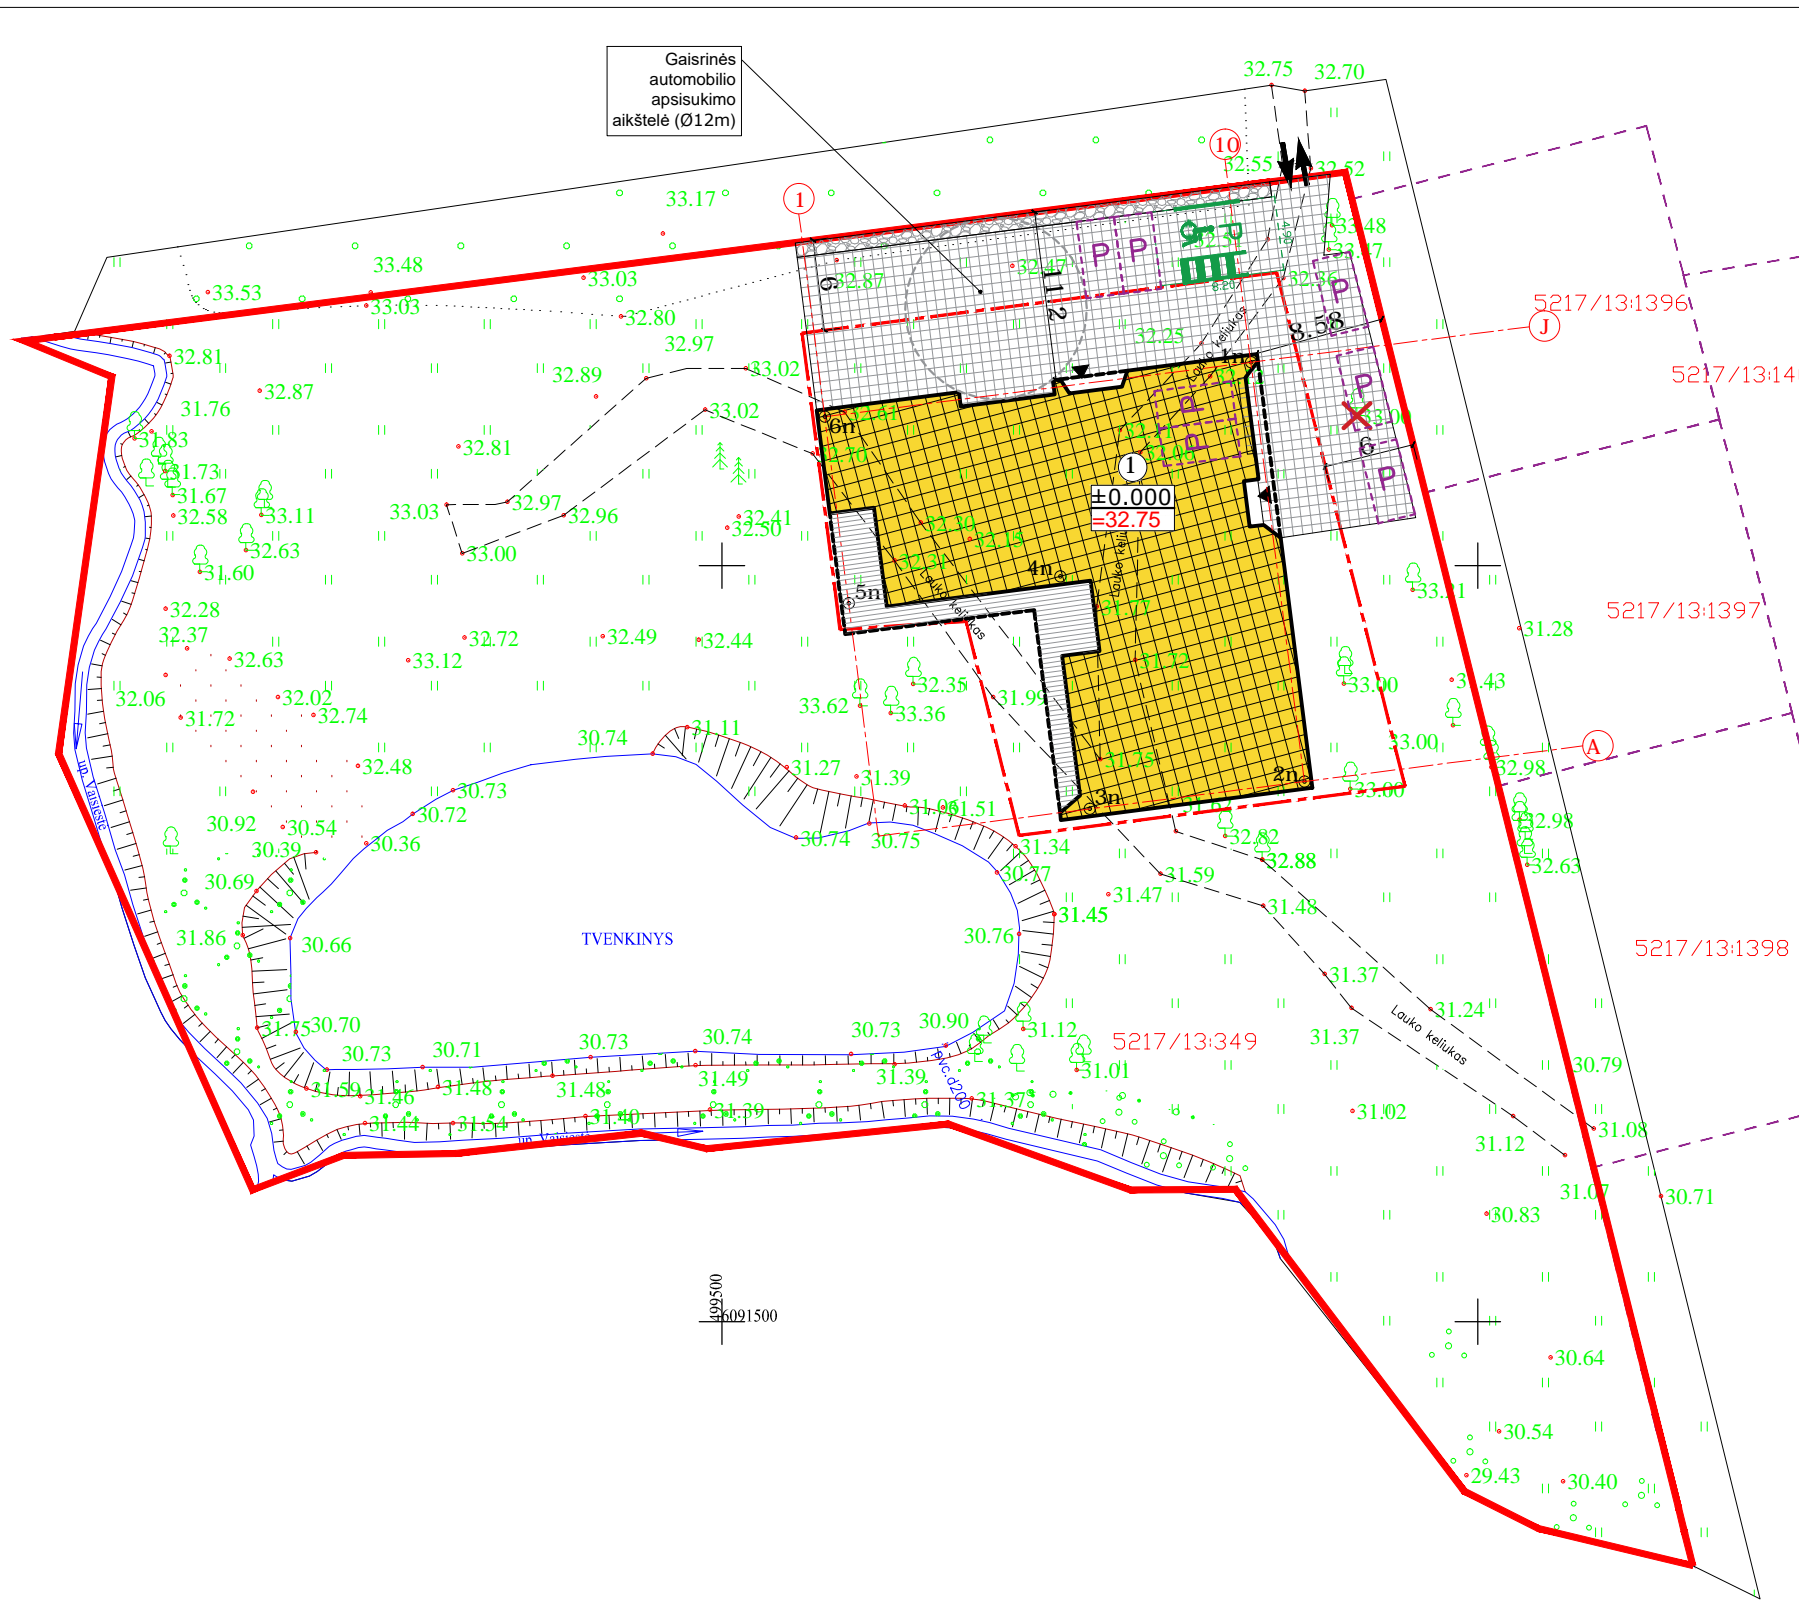

Pastatų techniniai rodikliai

Eil. Nr.	Pavadinimas	Mat. vnt.	Kiekis
1.	Vieno buto gyvenamasis namas Nr. 1		
1.1.	Pastato paskirties rodikliai (gamybos, kitos planuojamos ūkinės veiklos, paslaugų apimtys, butų, vietų, lovų, aptarnaujamų žmonių skaičius, kiti rodikliai).		
1.2.	Pastato bendras plotas.*	m ²	486,45
1.2.1.	Gyvenamosios paskirties plotas	m ²	398,12
1.2.2.	Prekybinės paskirties plotas.*	m ²	88,33
1.3.	Pastato naudingas plotas.*	m ²	486,45
1.4.	Pastato tūris.*	m ³	2940
1.5.	Āukštų skaičius.*	vnt.	1
1.6.	Pastato aukštis.*	m	7,25
1.7.	Butų skaičius (gyvenamajame name), iš jų:	vnt.	1
1.7.1.	1 kambario	vnt.	-
1.7.2.	2 ir daugiau kambarių.		1
1.8.	Energinio naudingumo klasė. [5.41]		A++
1.9.	Pastato (patalpų) akustinio komforto sąlygų klasė. [5.38]; [5.43]		C
1.10.	Ugniai atsparumo laipsnis		II
1.11.	Kiti spėtiniai pastato rodikliai.		-

* Žvaigždute pažymėti rodikliai apskaičiuojami vadovaujantis Nekilnojamojo turto kadastrinių matavimų ir kadastro duomenų surinkimo taisyklėmis, kurias tvirtina Lietuvos Respublikos žemės ūkio ministras.

Sklypo techniniai rodikliai

Eil. Nr.	Pavadinimas	Mat. vnt.	Kiekis
1.	Sklypo plotas	m ²	5860
2.	Sklypo užstatymo tankumas	%	ϕ
3.	Sklypo užstatymo intensyvumas	%	ϕ
4.	Statiniais užimtas žemės plotas	m ²	579
5.	Apželdintas žemės plotas	%	ϕ
6.	Automobilių stovėjimo vietų skaičius viso:	vnt.	
6.1.	Sklype	vnt.	
6.2.	Sklype (prekybinės paskirties patalpoms)	vnt.	
6.3.	Automobilių saugykloje (garaže)	vnt.	

PASTABOS:
 1. Koordinacių sistema LKS-94, aukščių sistema - LAS 07.
 2. Projektuojama altitudė ±0.00 lygi pirmo aukšto grindų lygiui.
 3. Matmenys duoti metrais, tikslinami statybos darbų eigoje pagal esamą situaciją.

TOPONUOTRAUKA SUDERINTA ELEKTRONINĖJE TOPD PASLAUGOJE, SUTEIKTAS NUMERIS: 52:20:3714

Projektuojamo vienbutio gyvenamojo namo ašių susikirtimo koordinatės		
1n	X=6091563.45	Y=499534.98
2n	X=6091535.72	Y=499538.52
3n	X=6091533.91	Y=499524.33
4n	X=6091549.29	Y=499522.36
5n	X=6091547.50	Y=499508.38
6n	X=6091559.85	Y=499506.80

0	2020-07	Statybos leidimui, konkursui ir statybai	
LAIDA	DATA	LAIDOS STATUSAS. KEITIMO PRIEŽASTIS (JEI TAIKOMA)	
KVAL. PATV. DOK.NR.		UAB TIPINIS PROJEKTAS Įm.k. 305579426 Adr.: L. Zamenhofo g. 5, Kaunas Tel.: +37067304760 El. paštas: tipinisprojektas@gmail.com www.tipinisprojektas.lt	STATINIO PROJEKTO PAVADINIMAS Ūkininko sodybos: Gyvenamosios paskirties (vieno buto) pastato su prekybos paskirties patalpomis, Kauno r. sav., Domeikavos sen., Smiltynų I k., (kad. Nr.5217/0013:349), statybos projektas
A2196	PV	Mindaugas Maksvytis	STATINIO NR. IR PAVADINIMAS SKLYPO PLANO DALIS
A2196	PDV SP	Mindaugas Maksvytis	SKLYPO PLANAS; M 1:500
0027195	Arch.	Povilas Kiškionis	
It	STATYTOJAS IR (ARBA) UŽSAKOVAS L.V.	DOKUMENTO ŽYMUO MAK 01200715-01-TDP-SP.B-01	LAPAS 1
			LAPŲ 1

Sutartiniai žymėjimai	
	Sienų blokelių mūras/apdailinis mūras
	Termoizoliacinis sluoksnis
	Termoizoliacinis sluoksnis - poliuretanas

PIRMO AUKŠTO PATALPŲ EKSPLIKACIJA


GYVENAMOSIOS PATALPOS:

101	Holas / drabužinė	13.47 m ²
102	Koridorius	13.97 m ²
103	Pagalbinė patalpa	14.64 m ²
104	Skalbykla	11.58 m ²
105	Garažas	46.60 m ²
106	Kambarys	13.70 m ²
107	Kambarys	13.44 m ²
108	Koridorius	14.46 m ²
109	Lauko sandėliukas	22.77 m ²
110	Virtuvė / svetainė	71.92 m ²
111	Virtuvės sandėliukas	4.64 m ²
112	WC	4.05 m ²
113	WC	4.56 m ²
114	Dušinė	2.71 m ²
115	Persirengimo niša	3.53 m ²
116	Sauna	9.73 m ²
117	Garinė pirtis	5.91 m ²
118	Priepirtis	54.85 m ²
119	Miegamasis	22.34 m ²
120	Vonios kambarys	9.88 m ²
121	Koridorius	5.84 m ²
122	Drabužinė	9.93 m ²
123	Kambarys	15.18 m ²
124	Vonios kambarys	5.49 m ²
125	Vonios kambarys	5.49 m ²
VISO:		398.12 m²

PREKYBINĖS PATALPOS:

126	Parduotuvė	21.16 m ²
127	Pagalbinė patalpa	37.53 m ²
128	Sandėliukas	25.66 m ²
129	WC	3.98 m ²
VISO:		88.33 m²


BENDRAS PLOTAS: 486.45 m²

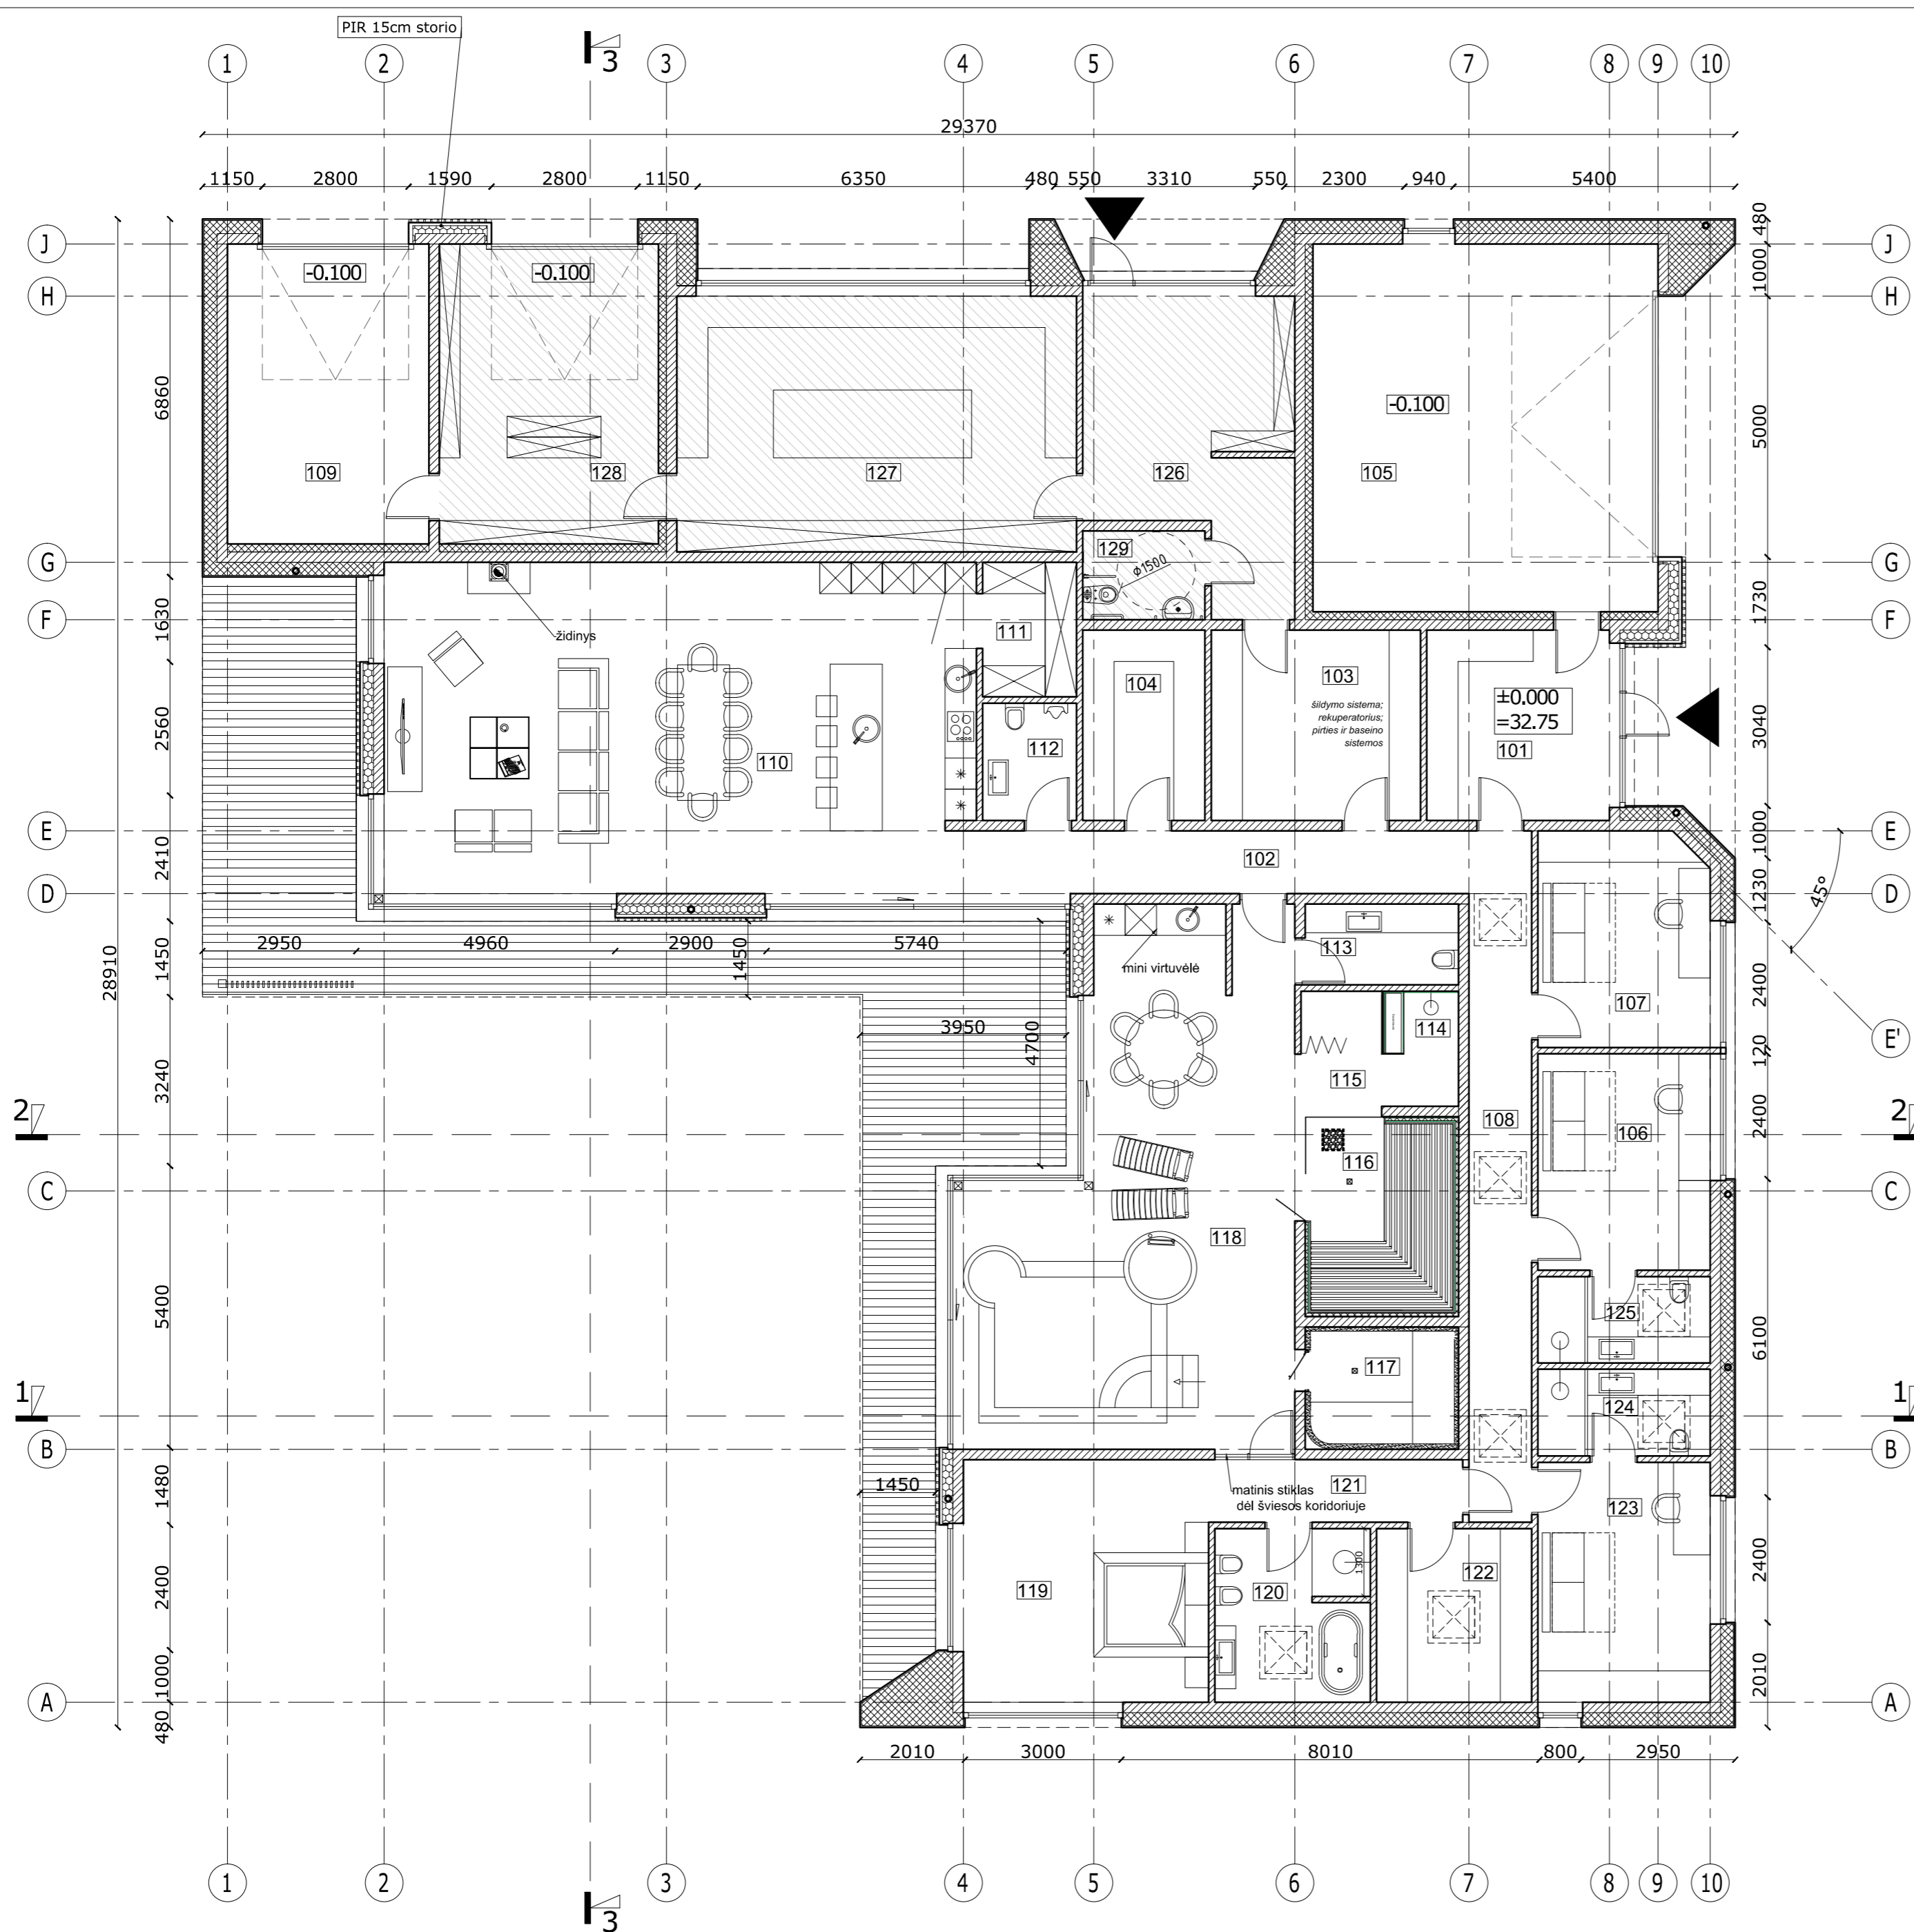

- Pastabos:
 1. Atitūde 0.000 atitinka pirmo aukšto grindų lygį.
 2. Išmatavimai duoti milimetrais, altitudės duotos metrais.
 3. Matmenys tikslinami statybos darbų eigoje pagal esamą situaciją.


0	2020-07	Statybos leidimui ir statybai	
Laidos Nr.	Data	Pakeitimo aprašas. Priežastis	
KVAL. DOK. NR.		UAB TIPINIS PROJEKAS Įm.k. 305579426 Adr.: L. Zamenhofo g. 5, Kaunas Tel.: +37067304760 El. paštas: tipinisprojektas@gmail.com www.tipinisprojektas.lt	Statinio projekto pavadinimas Ūkininko sodybos: Gyvenamosios paskirties (vieno buto) pastato su prekybos paskirties patalpomis, Kauno r. sav., Domeikavos sen., Smiltynų I k., (kad. Nr.5217/0013:349), statybos projektas
A 2196	PV	Mindaugas Maksvytis	Statinio Nr. ir pavadinimas
A 2196	PDV SA	Mindaugas Maksvytis	ARCHITEKTŪRINĖ DALIS
0027195	Arch.	Povilas Kiškionis	PIRMO AUKŠTO PLANAS su baldų išdėstymu; M 1:100
LT	Statytojas/Užsakovas L. V.	Dokumento žymuo 01200715-01-TDP-SA.B-01	LAPAS LAPŲ 1 1

Sutartiniai žymėjimai	
	Prilydoma ruloninė (dviejų sluoksnių) stogo danga arba PVC stogo danga
	Parapeto apskardinimas
	Stogo danga - čerpės


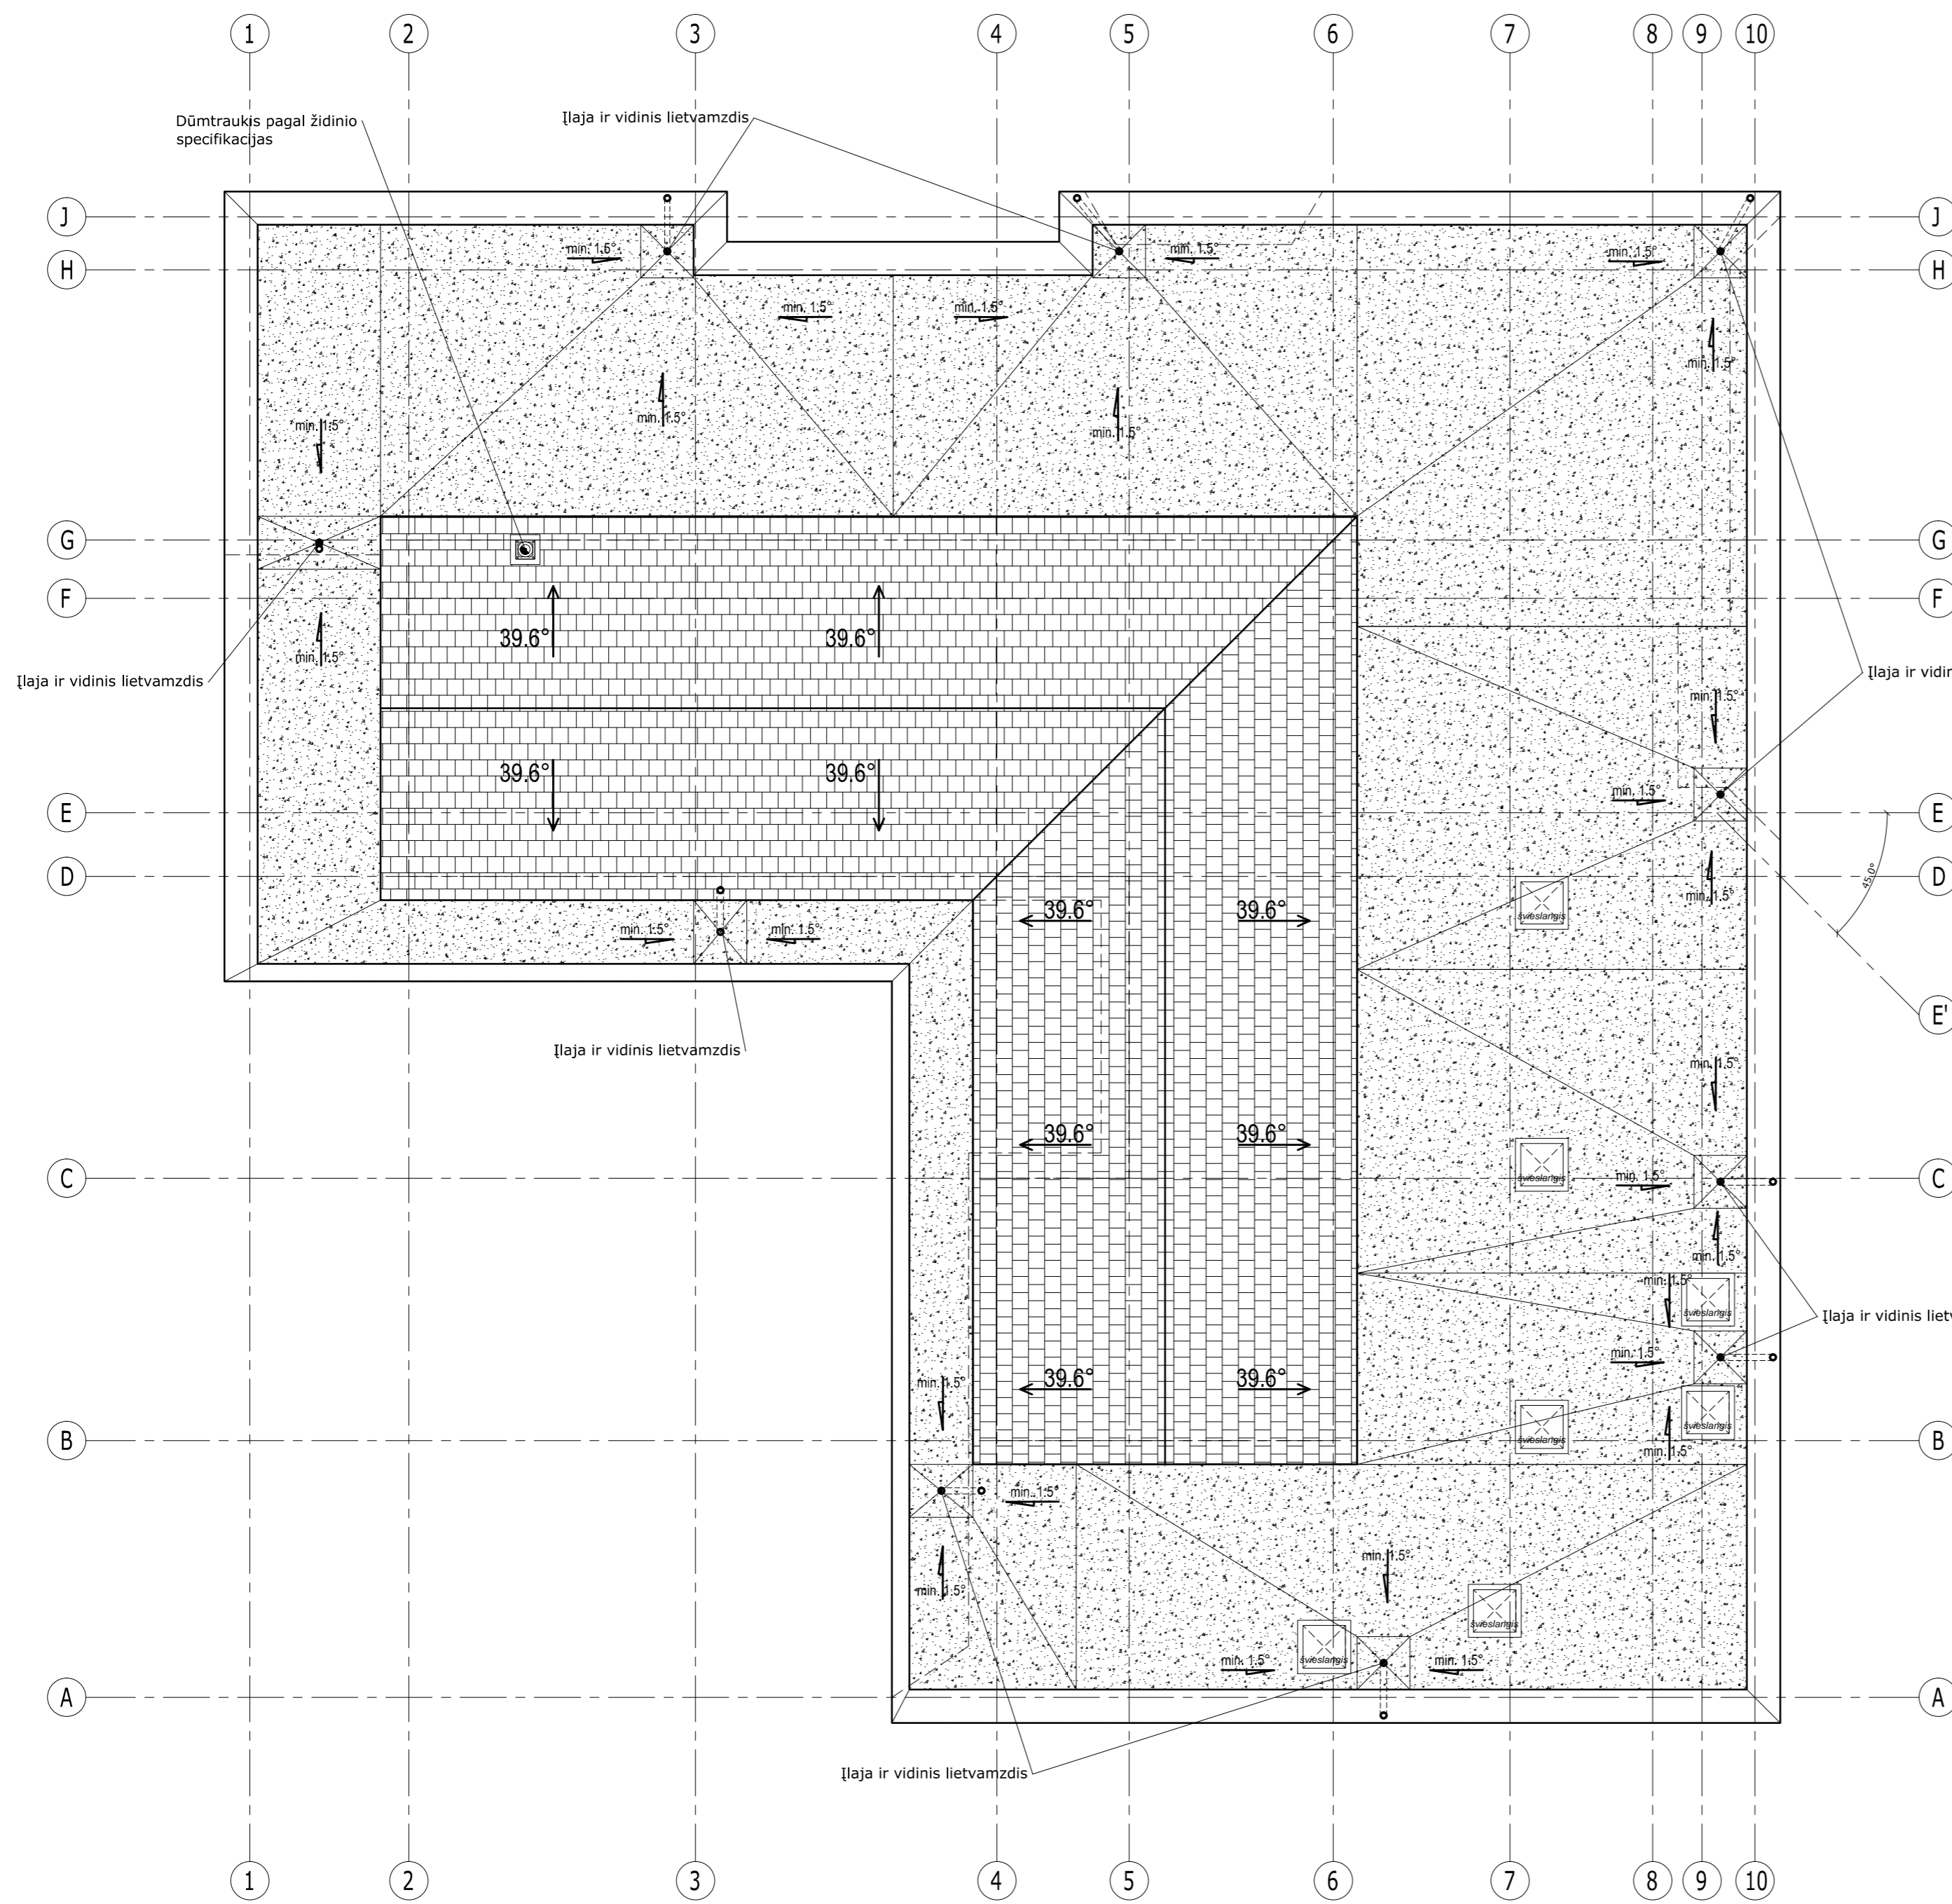


- Pastabos:**
- Išmatavimai duoti milimetrais, altitudės duotos metrais.
 - Altitudė 0.000 atitinka pirmo aukšto grindų lygį.
 - Matmenys tikslinami statybos darbų eigoje pagal esamą situaciją.
 - Stogas įrengiamas pagal STR 2.04.01:2018 "Pastatų ativaros. Sienos, stogai, langai, išorės įėjimo durys" reikalavimus, bei medžiagų gamintojų taisykles ir rekomendacijas.
 - Vėdinimo kanalų ir kaminų angos turi būti uždenktos, kad į jas nepatektų lietaus vanduo.
- Pastabos sutaptintiems neeksploatuojamiems stogams:**
- Pagal plokščiųjų neeksploatuojamųjų stogų vandens garų slėgio išlyginamojo sluoksnio reikalavimus, visuose platesniuose kaip 10 m stoguose turi būti įrengti vėdinimo kaminėliai. 60 m²-80 m² stogo plote turi būti įrengtas ne mažiau kaip vienas vėdinimo kaminėlis (deflektorius).
 - Parapetų viršaus nuolydis turi būti į stogo pusę ir ne mažesnis kaip 2.9°.
 - Nuo sutaptinto stogo lietaus vanduo surenkamas įlajomis, nuo stogo nuvedamas lietvamzdžiais (įlajos ir lietvamzdžiai su šildymo kabeliu nuo užšalimo).
 - Stogo latakų nuolydis į lają turi būti ne mažesnis kaip 1.4°. Ne mažesniu kaip 0,5 m spinduliu nuo vertikalos įlajos centro stogo paviršius turi turėti ne mažesnę kaip 6° nuolydį į lają. Įlajos turi būti įrengtos ne arčiau kaip 500 mm nuo stogo krašto, parapeto, stoglangių, vėdinimo angų, deformacijos siūlių ir virš stogo iškyšančių sienų.
 - Įlajos turi būti apsaugotos, kad lapai ir žvyras nepatektų į lietvamzdį.
- Pastabos šlaitiniams stogams:**
- Vėdinimo šachtų, deflektorių, vamzdžių ir kitos inžinerinės įrangos praėjimo per stogą vietos turi būti užsandarintos.
 - Stogo sandūros prie sienų ir kitų vertikalių paviršių turi būti patikimai užsandarintos su tam tikslui pritaikytomis dangomis, kad į stogo konstrukcijas nepatektų vanduo. Sandarinantys sluoksniai ant vertikalių paviršių turi būti užleisti ne mažiau kaip 150 mm ir užsandarinti.
 - Nuo šlaitinio stogo lietaus vanduo surenkamas lietoviais ir nuvedamas lietvamzdžiais (latakai ir lietvamzdžiai su šildymo kabeliu nuo užšalimo).

0	2020-07	Statybos leidimui ir statybai			
Laidos Nr.	Data	Pakeitimo aprašas. Priežastis			
KVAL. DOK. NR.		UAB TIPINIS PROJEKAS Įm.k. 303579426 Adr.: L. Žamenhofo g. 5, Kaunas Tel.: +37067304760 El. paštas: tipinisprojektas@gmail.com www.tipinisprojektas.lt	Statinio projekto pavadinimas Ūkininko sodybos: Gyvenamosios paskirties (vieno buto) pastato su prekybos paskirties patalpomis, Kauno r. sav., Domeikavos sen., Smiltynų I k., (kad. Nr.5217/0013:349), statybos projektas		
A 2196	PV	Mindaugas Maksvytis	Statinio Nr. ir pavadinimas ARCHITEKTŪRINĖ DALIS Stogo planas; M 1:100		
A 2196	PDV SA	Mindaugas Maksvytis			
0027195	Arch.	Povilas Kiškionis			
LT	Statytojas/Užsakovas L. V.		Dokumento žymuo 01200715-01-TDP-SA.B-02	LAPAS 1	LAPŲ 1

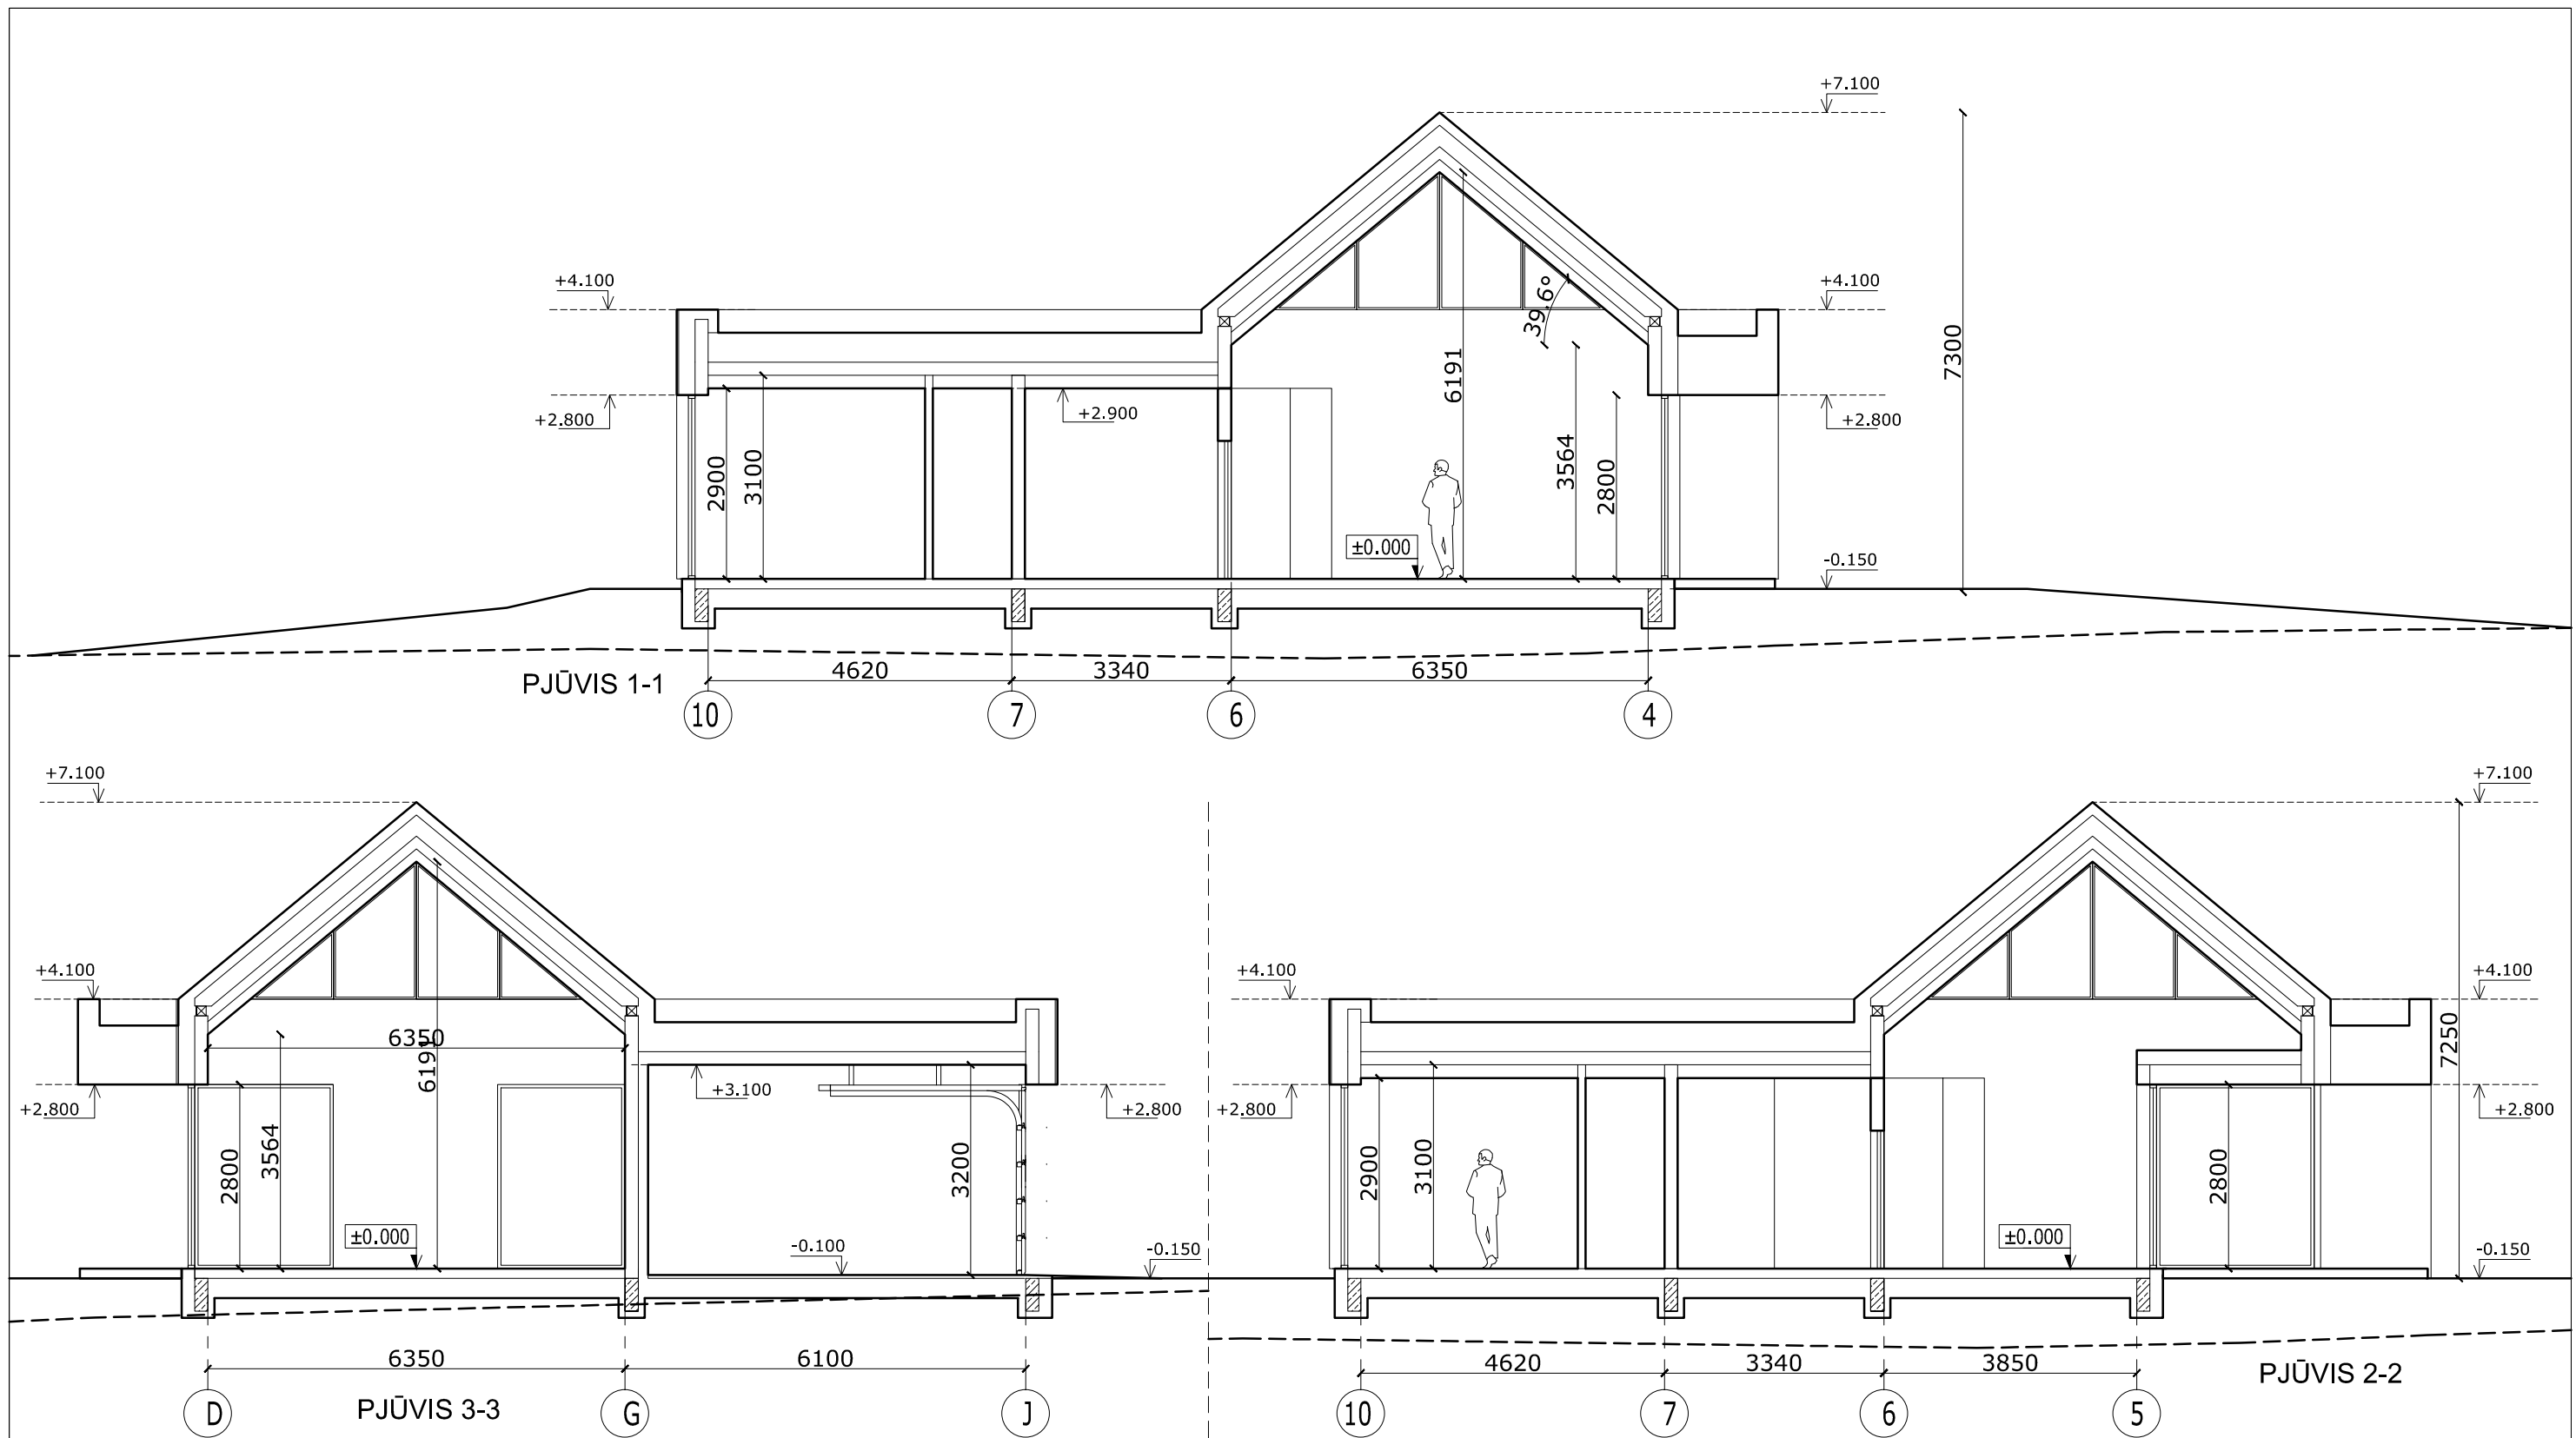

0	2020-07	Statybos leidimui ir statybai	
Laidos Nr.	Data	Pakeitimo aprašas. Priežastis	
KVAL. DOK. NR.		UAB TIPINIS PROJEKAS Įm.k. 305579426 Adr.: L. Zamenhofo g. 5, Kaunas Tel.: +37067304760 El. paštas: tipinisprojektas@gmail.com www.tipinisprojektas.lt	Statinio projekto pavadinimas Ūkininko sodybos: Gyvenamosios paskirties (vieno buto) pastato su prekybos paskirties patalpomis, Kauno r. sav., Domeikavos sen., Smiltynų I k., (kad. Nr.5217/0013:349), statybos projektas
A 2196	PV	Mindaugas Maksvytis	Statinio Nr. ir pavadinimas ARCHITEKTŪRINĖ DALIS
A 2196	PDV SA	Mindaugas Maksvytis	LAIDA
0027195	Arch.	Povilas Kiškionis	0
LT	Statytojas/Užsakovas L. V.	Dokumento žymuo 01200715-01-TDP-SA.B-03	LAPAS LAPŲ
			1 1

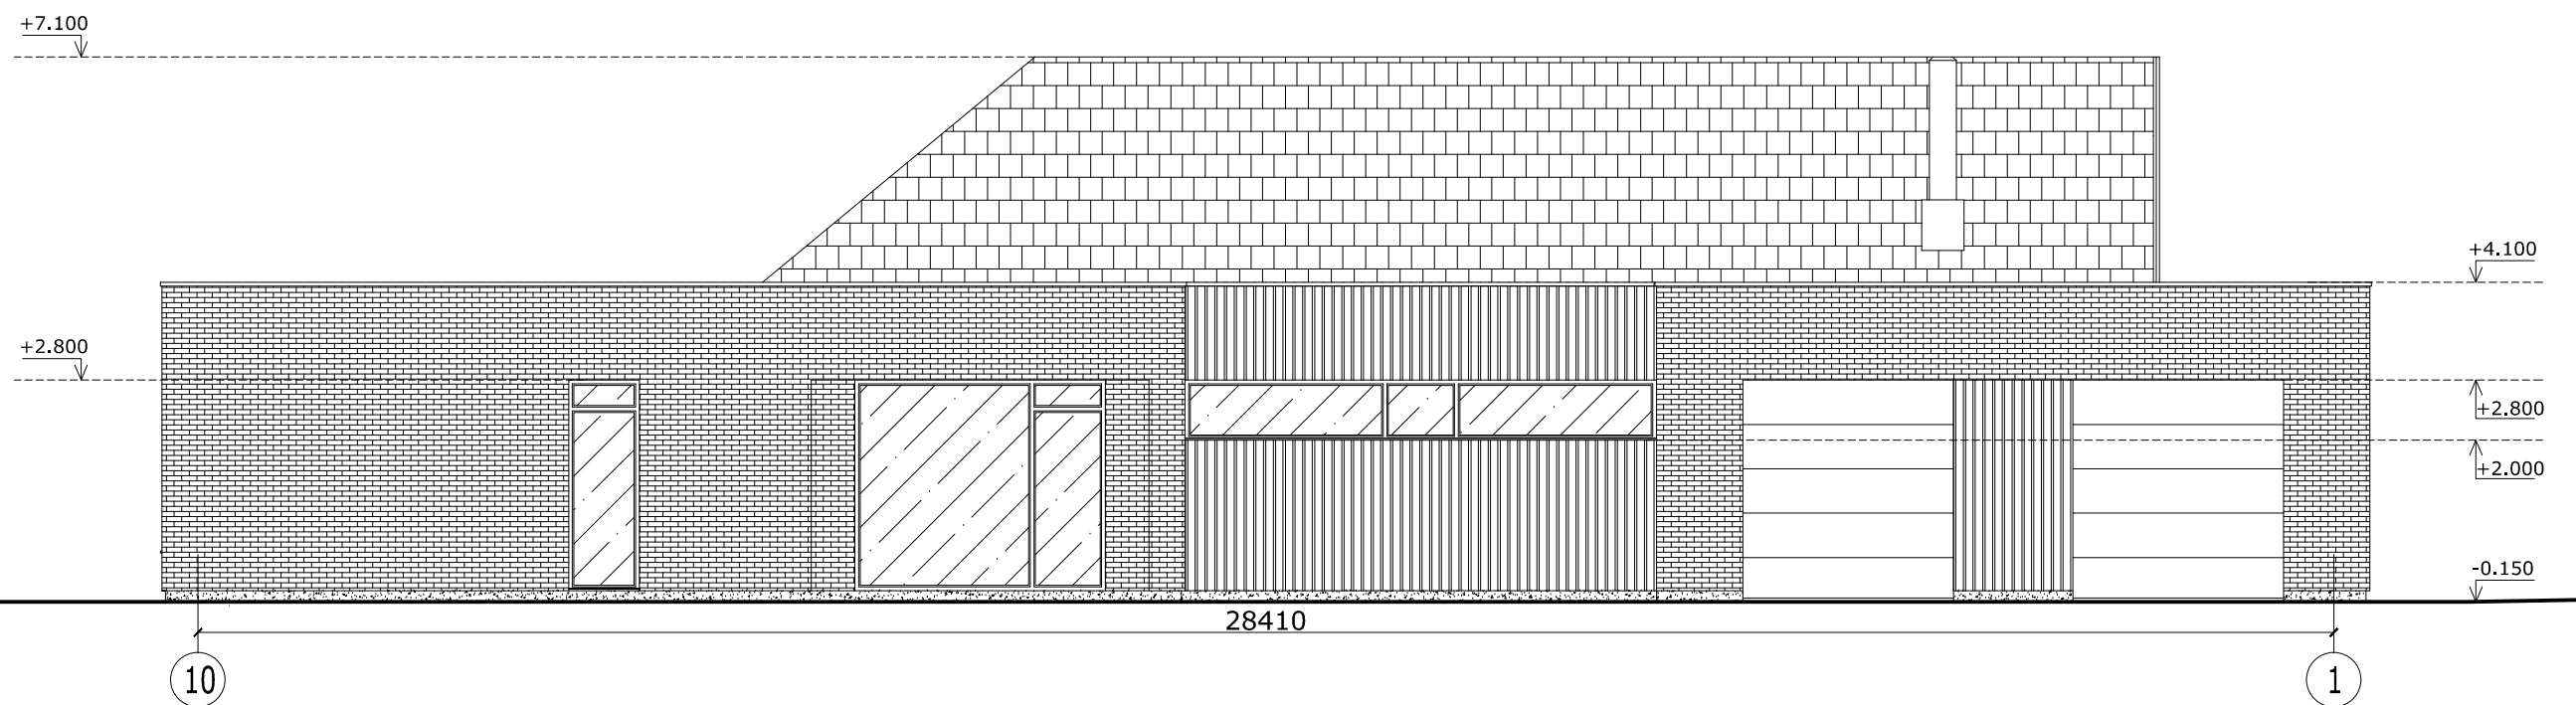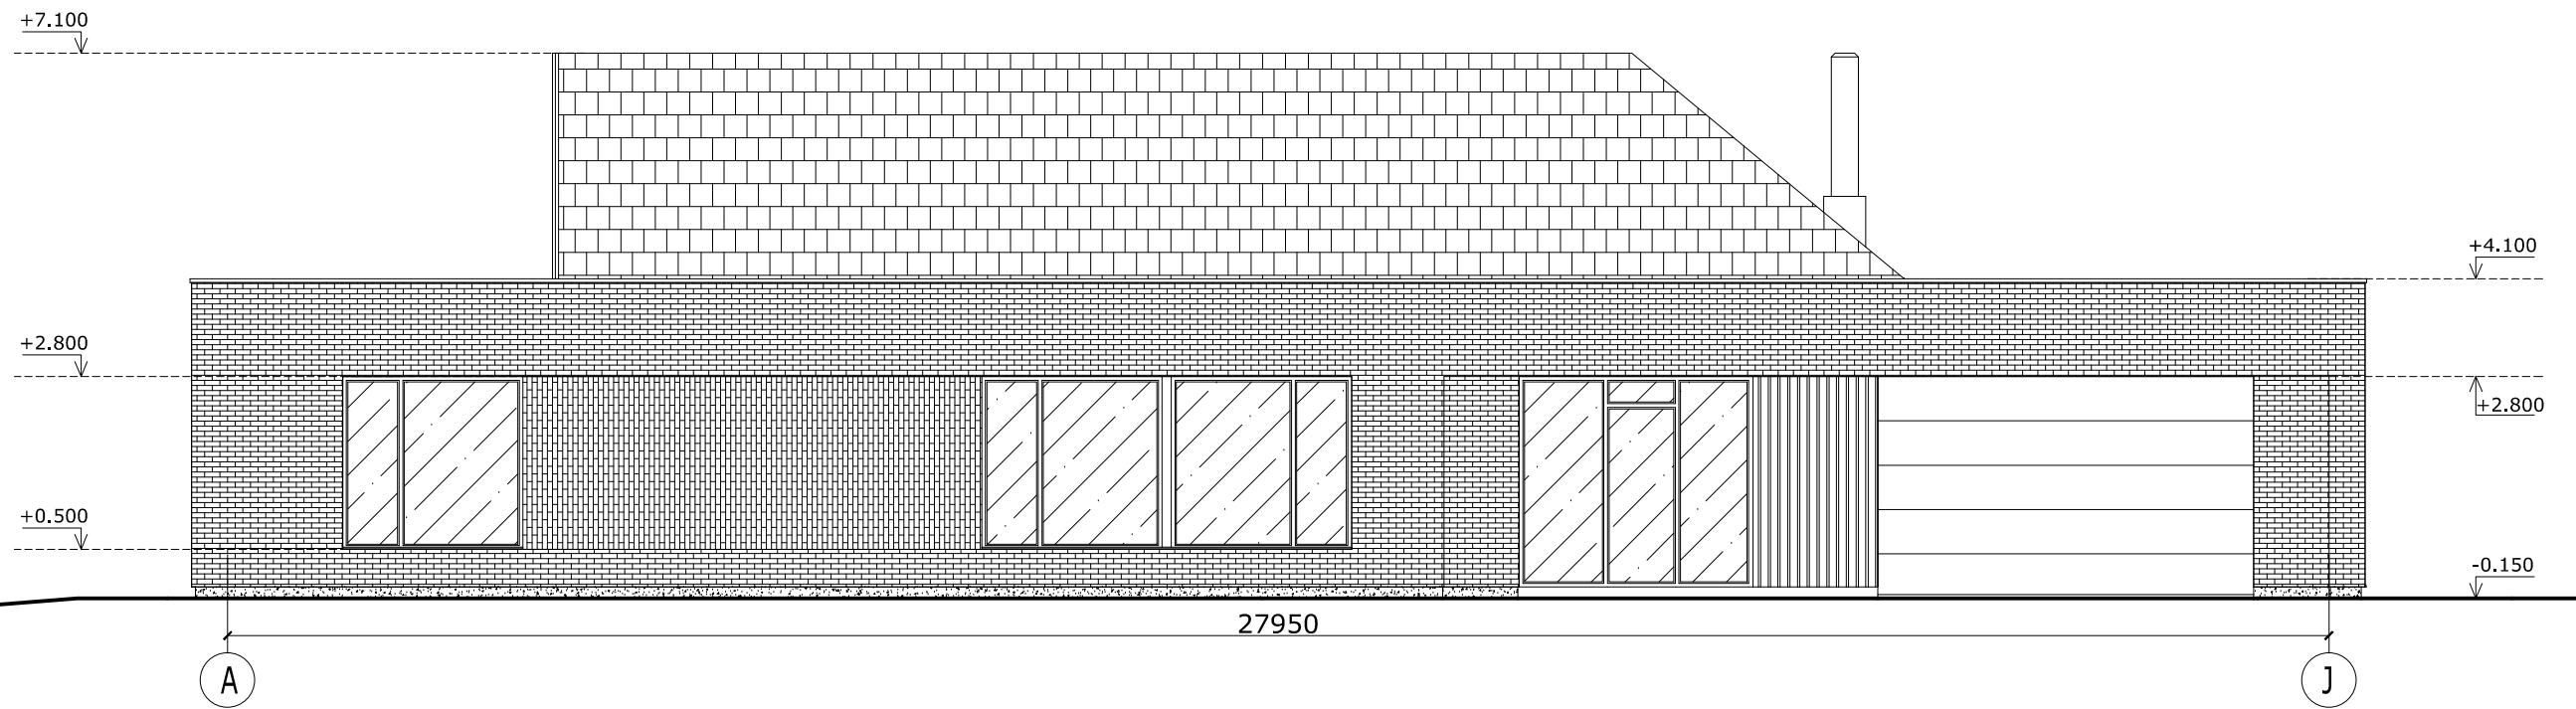


Sutartiniai žymėjimai

1.		Apdailinės klinkerio plytelės (tamsiai rudos spalvos)
2.		Apdailinės lentos (deginto medžio spalvos)
3.		Cokolis, struktūrinis tinkas (tamsiai pilkos spalvos, RAL 7022)
4.		Stogo danga - čerpės (tamsiai pilkos spalvos, RAL 7022)
5.		Skardelės ir lietvamzdžiai (tamsiai pilkos spalvos, RAL 7022)
6.		Langų rėmai (tamsiai pilkos spalvos, RAL 7022)
7.		Stiklas
8.		Dažytas stiklas (emalitas)

Spalvas ir medžiagas derinti su projekto architektu

0	2020-07	Statybos leidimui ir statybai	
Laidos Nr.	Data	Pakeitimo aprašas. Priežastis	
KVAL. DOK. NR.		UAB TIPINIS PROJEKAS Įm.k. 305579426 Adr.: L. Zamenhofo g. 5, Kaunas Tel.: +37067304760 El. paštas: tipinisprojektas@gmail.com www.tipinisprojektas.lt	Statinio projekto pavadinimas Ūkininko sodybos: Gyvenamosios paskirties (vieno buto) pastato su prekybos paskirties patalpomis, Kauno r. sav., Domeikavos sen., Smiltynų I k., (kad. Nr.5217/0013:349), statybos projektas
A 2196	PV	Mindaugas Maksvytis	Statinio Nr. ir pavadinimas ARCHITEKTŪRINĖ DALIS
A 2196	PDV SA	Mindaugas Maksvytis	LAIDA
0027195	Arch.	Povilas Kiškionis	0
LT	Statytojas/Užsakovas L. V.	Dokumento žymuo 01200715-01-TDP-SA.B-04	LAPAS LAPŲ
			1 1

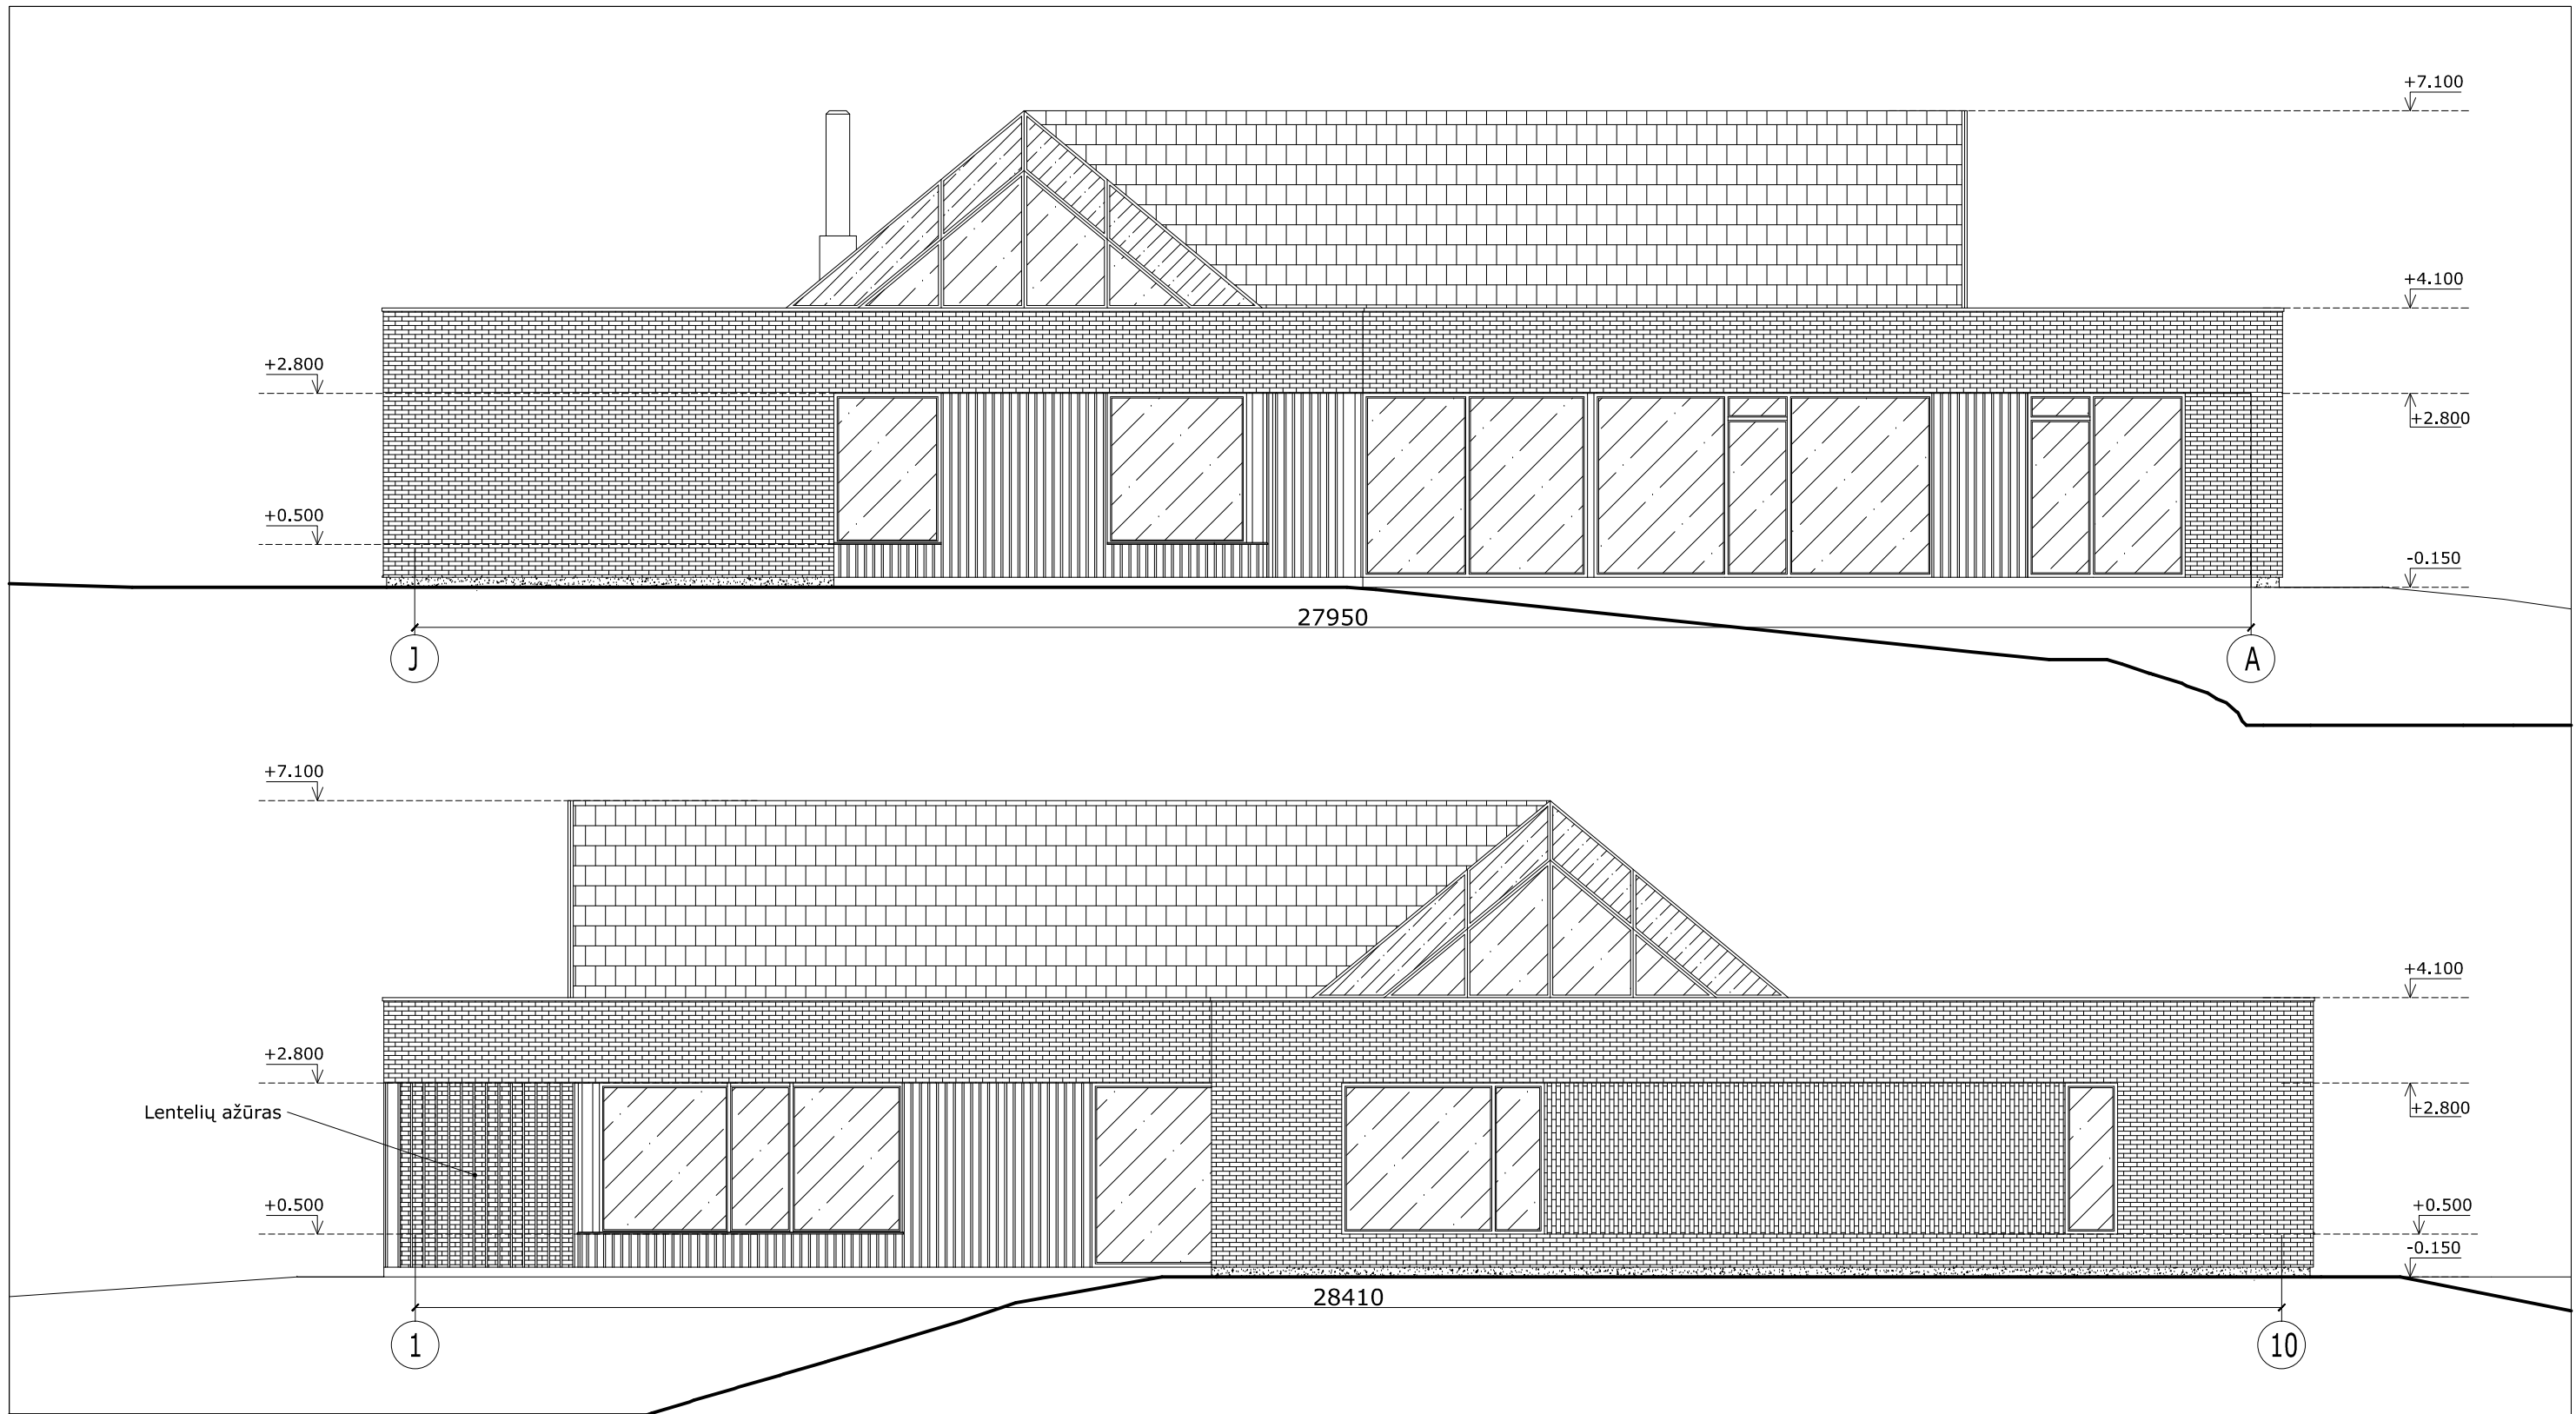


Sutartiniai žymėjimai

1.		Apdailinės klinkerio plytelės (tamsiai rudos spalvos)
2.		Apdailinės lentos (deginto medžio spalvos)
3.		Cokolis, struktūrinis tinkas (tamsiai pilkos spalvos, RAL 7022)
4.		Stogo danga - čerpės (tamsiai pilkos spalvos, RAL 7022)
5.		Skardelės ir lietavamzdžiai (tamsiai pilkos spalvos, RAL 7022)
6.		Langų rėmai (tamsiai pilkos spalvos, RAL 7022)
7.		Stiklas
8.		Dažytas stiklas (emalitas)

Spalvas ir medžiagas derinti su projekto architektu

0	2020-07	Statybos leidimui ir statybai	
Laidos Nr.	Data	Pakeitimo aprašas. Priežastis	
KVAL. DOK. NR.		UAB TIPINIS PROJEKAS Įm.k. 305579426 Adr.: L. Zamenhofo g. 5, Kaunas Tel.: +37067304760 El. paštas: tipinisprojektas@gmail.com www.tipinisprojektas.lt	Statinio projekto pavadinimas Ūkininko sodybos: Gyvenamosios paskirties (vieno buto) pastato su prekybos paskirties patalpomis, Kauno r. sav., Domeikavos sen., Smiltynų I k., (kad. Nr.5217/0013:349), statybos projektas
A 2196	PV	Mindaugas Maksvytis	Statinio Nr. ir pavadinimas ARCHITEKTŪRINĖ DALIS
A 2196	PDV SA	Mindaugas Maksvytis	LAIDA
0027195	Arch.	Povilas Kiškionis	0
LT	Statytojas/Užsakovas L. V.	Dokumento žymuo 01200715-01-TDP-SA.B-05	LAPAS LAPŲ
			1 1

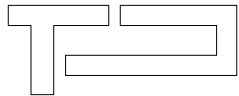

	0	2020-07	Statybos leidimui ir statybai		
	Laidos Nr.	Data	Pakeitimo aprašas. Priežastis		
	KVAL. DOK. NR.		UAB TIPINIS PROJEKAS Įm.k. 305579426 Adr.: L. Zamenhofo g. 5, Kaunas Tel.: +37067304760 El. paštas: tipinisprojektas@gmail.com www.tipinisprojektas.lt	Statinio projekto pavadinimas Ūkininko sodybos: Gyvenamosios paskirties (vieno buto) pastato su prekybos paskirties patalpomis, Kauno r. sav., Domeikavos sen., Smiltynų I k., (kad. Nr.5217/0013:349), statybos projektas	
	A 2196	PV	Mindaugas Maksvytis	Statinio Nr. ir pavadinimas ARCHITEKTŪRINĖ DALIS	
	A 2196	PDV SA	Mindaugas Maksvytis		
	0027195	Arch.	Povilas Kiškionis	VIZUALIZACIJOS SU GRETIMA APLINKA; 1-10; M 1:100	
	LT	Statytojas/Užsakovas L. V.		Dokumento žymuo 01200715-01-TDP-SA.B-06	LAPAS 1
					LAPŲ 1