


SUTARTINIAI ŽYMĖJIMAI


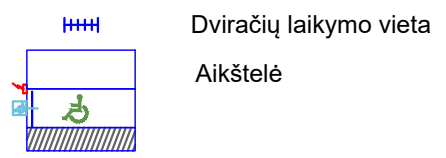


PASTATŲ EKSPLIKACIJA	
Nr.	Pavadinimas
01	Muziejus
02	Muziejus

SKLYPO PLANO RODIKLIAI		
Nr.	Pavadinimas	Mato vnt
1	Sklypo plotas	1678,0m <sup>2</sup>
2	Kieta danga	300,0m <sup>2</sup>
3	Apželdintas plotas	650,0m <sup>2</sup>

Pagal STR 2.06.04:2014 parkavimo vietų administraciniam pastatui(1:20) ir muziejui (1:40) reikia 9 vietų. Dėl Kauno miesto savivaldybės teritorijos suskirstymo į zonas pagal nustatytus automobilių stovėjimo vietų skaičiaus koeficientus schemas, lėšų už neįrengtų automobilių stovėjimo vietas sumokėjimo tvarkos aprašo ir pavyzdinės sutarties patvirtinimo" pakeitimo 2019 m. vasario 5d. Nr. T-20 Kaunas punktą 8 skaičiuotą automobilių stovėjimo skaičių galima mažinti 0,25 reikšme. Projektuojamos 7 vietos.

0	2021-05	PROJEKTINIAI PASIŪLYMAI
LAIDA	IŠLEIDIMO DATA	LAIDOS STATUSAS IR IŠLEIDIMO PRIEŽASTIS (JEI TAIKOMA)
KVALIFIKACIJA PATVIRTINANČIO DOK.NR.		STATINIO PROJEKTO PAVADINIMAS Sandėliavimo pastatų Muziejaus g. 7 IR 9, Kaunas kapitalinio remonto (1F2p), paskirties keitimo ( 1F2p, 3F4p) į kultūros, projektas
A 691/0743	PV	R.M. Preikšienė
A 691/0743	PDV	R.M. Preikšienė
	Architektas	S. Gudas
	Architektas	A. Porutis
KALBA	STATYTOJAS IR UŽSAKOVIAS	STATINIO PAVADINIMAS SKLYPO PLANAS
LT	LIETUVOS SPORTO MUZIEJUS	DOKUMENTO PAVADINIMAS SKLYPO PLANAS SU ESAMOMIS DANGOMIS
		DOKUMENTO ŽYMUO 20-116-01-00-PP-SP-B1 -01
		LAIDA 0
		LAPAS 1
		LAPŲ 1

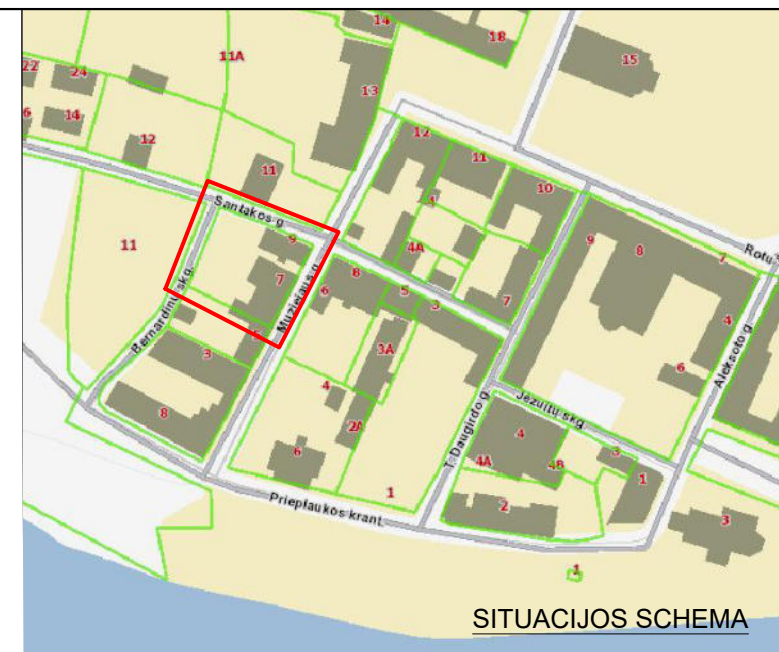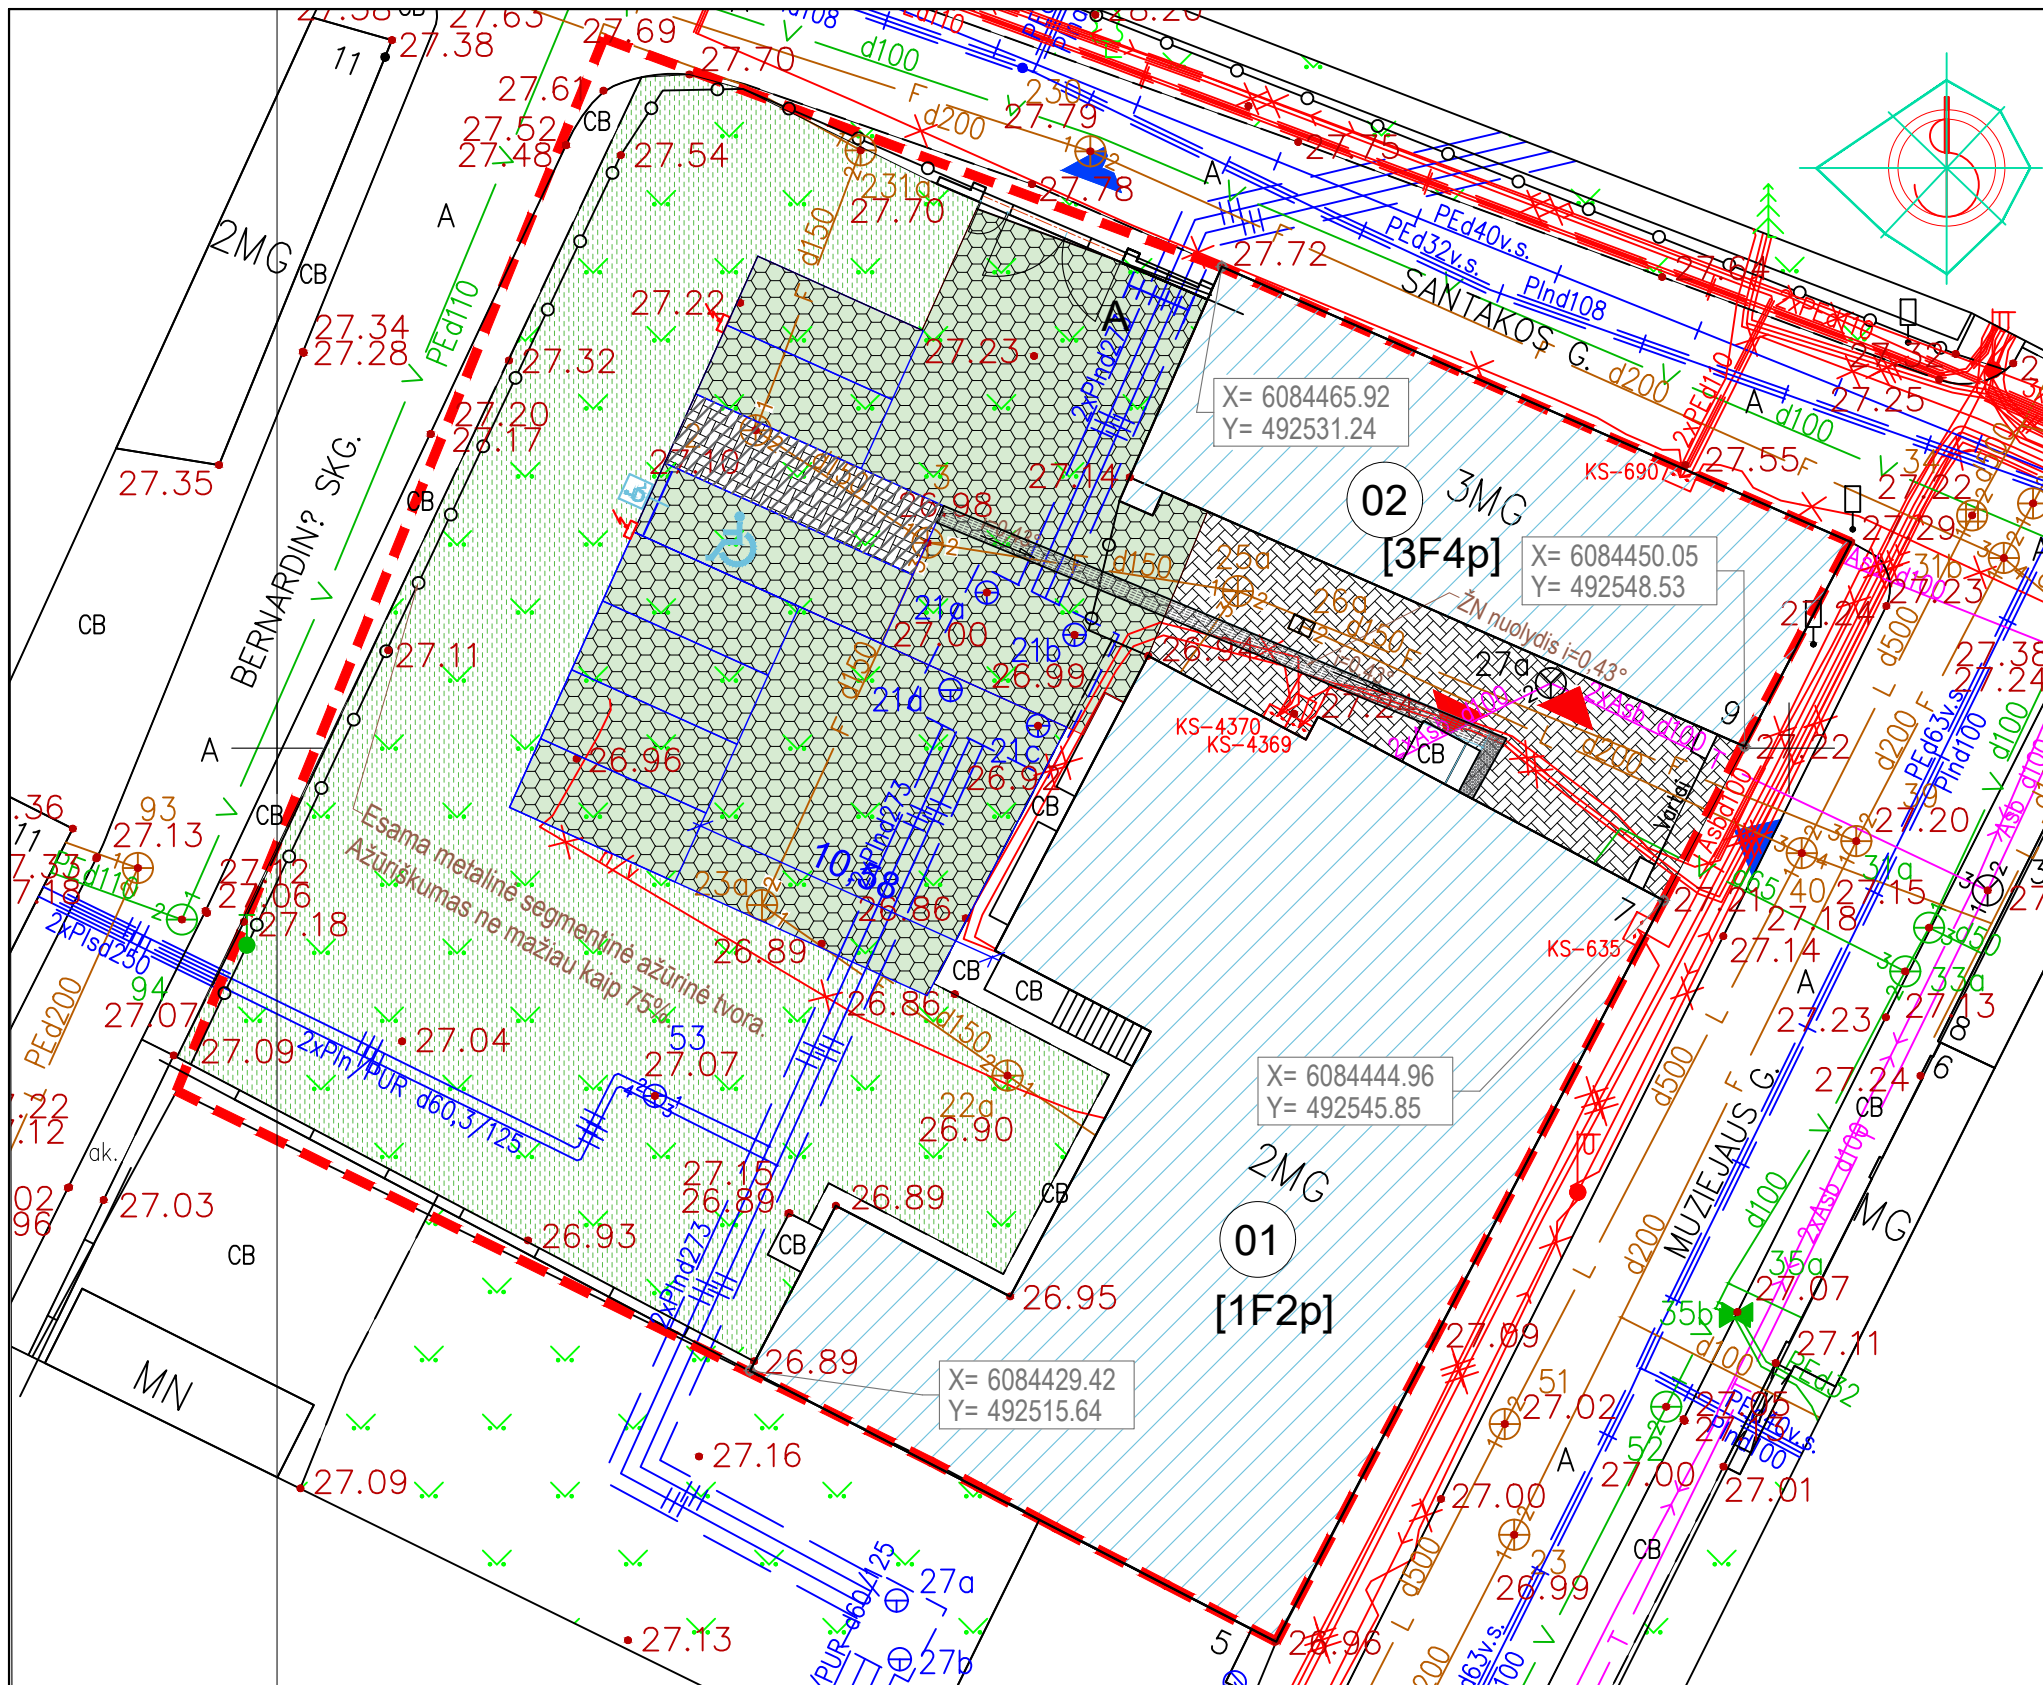


- SUTARTINIAI ŽYMĖJIMAI**
- Betoninių trinkelų korinė danga
  - Esama betoninių trinkelų danga
  - Apželdintas plotas
  - Dviračių laikymo vieta
  - Aikštelė

**PASTATŲ EKSPLIKACIJA**

Nr.	Pavadinimas
01	Muziejus
02	Muziejus

Pagal STR 2.06.04:2014 parkavimo vietų administraciniam pastatui(1:20) ir muziejui (1:40) reikia 9 vietų. Dėl Kauno miesto savivaldybės teritorijos suskirstymo į zonas pagal nustatytus automobilių stovėjimo vietų skaičiaus koeficientus schemos, lėšų už neįrengtų automobilių stovėjimo vietų sumokėjimo tvarkos aprašo ir pavyzdinės sutarties patvirtinimo“ pakeitimo 2019 m. vasario 5d. Nr. T-20 Kaunas punktą 8 skaičiuotą automobilių stovėjimo skaičių galima mažinti 0,25 reikšme. Projektuojamos 7 vietos.


0	2021-05	PROJEKTINIAI PASIŪLYMAI	
LAIDA	IŠLEIDIMO DATA	LAIDOS STATUSAS IR IŠLEIDIMO PRIEŽASTIS (JEI TAIKOMA)	
KVALIFIKACIJA PATVIRTINANČIO DOK.NR.		STATINIO PROJEKTO PAVADINIMAS Sandėliavimo pastatų Muziejaus g. 7 IR 9, Kaunas kapitalinio remonto (1F2p), paskirties keitimo ( 1F2p, 3F4p) į kultūros, projektas	
A 691/0743	PV R.M. Preikšienė	STATINIO PAVADINIMAS SKLYPO PLANAS	
A 691/0743	PDV R.M. Preikšienė	DOKUMENTO PAVADINIMAS SKLYPO DANGŲ PLANAS	
KALBA	STATYTOJAS IR UŽSAKOVIAS	DOKUMENTO ŽYMUO	
LT	LIETUVOS SPORTO MUZIEJUS	20-116-01-00-PP-SP-B1 -02	
		LAPAS	LAPŲ
		1	1

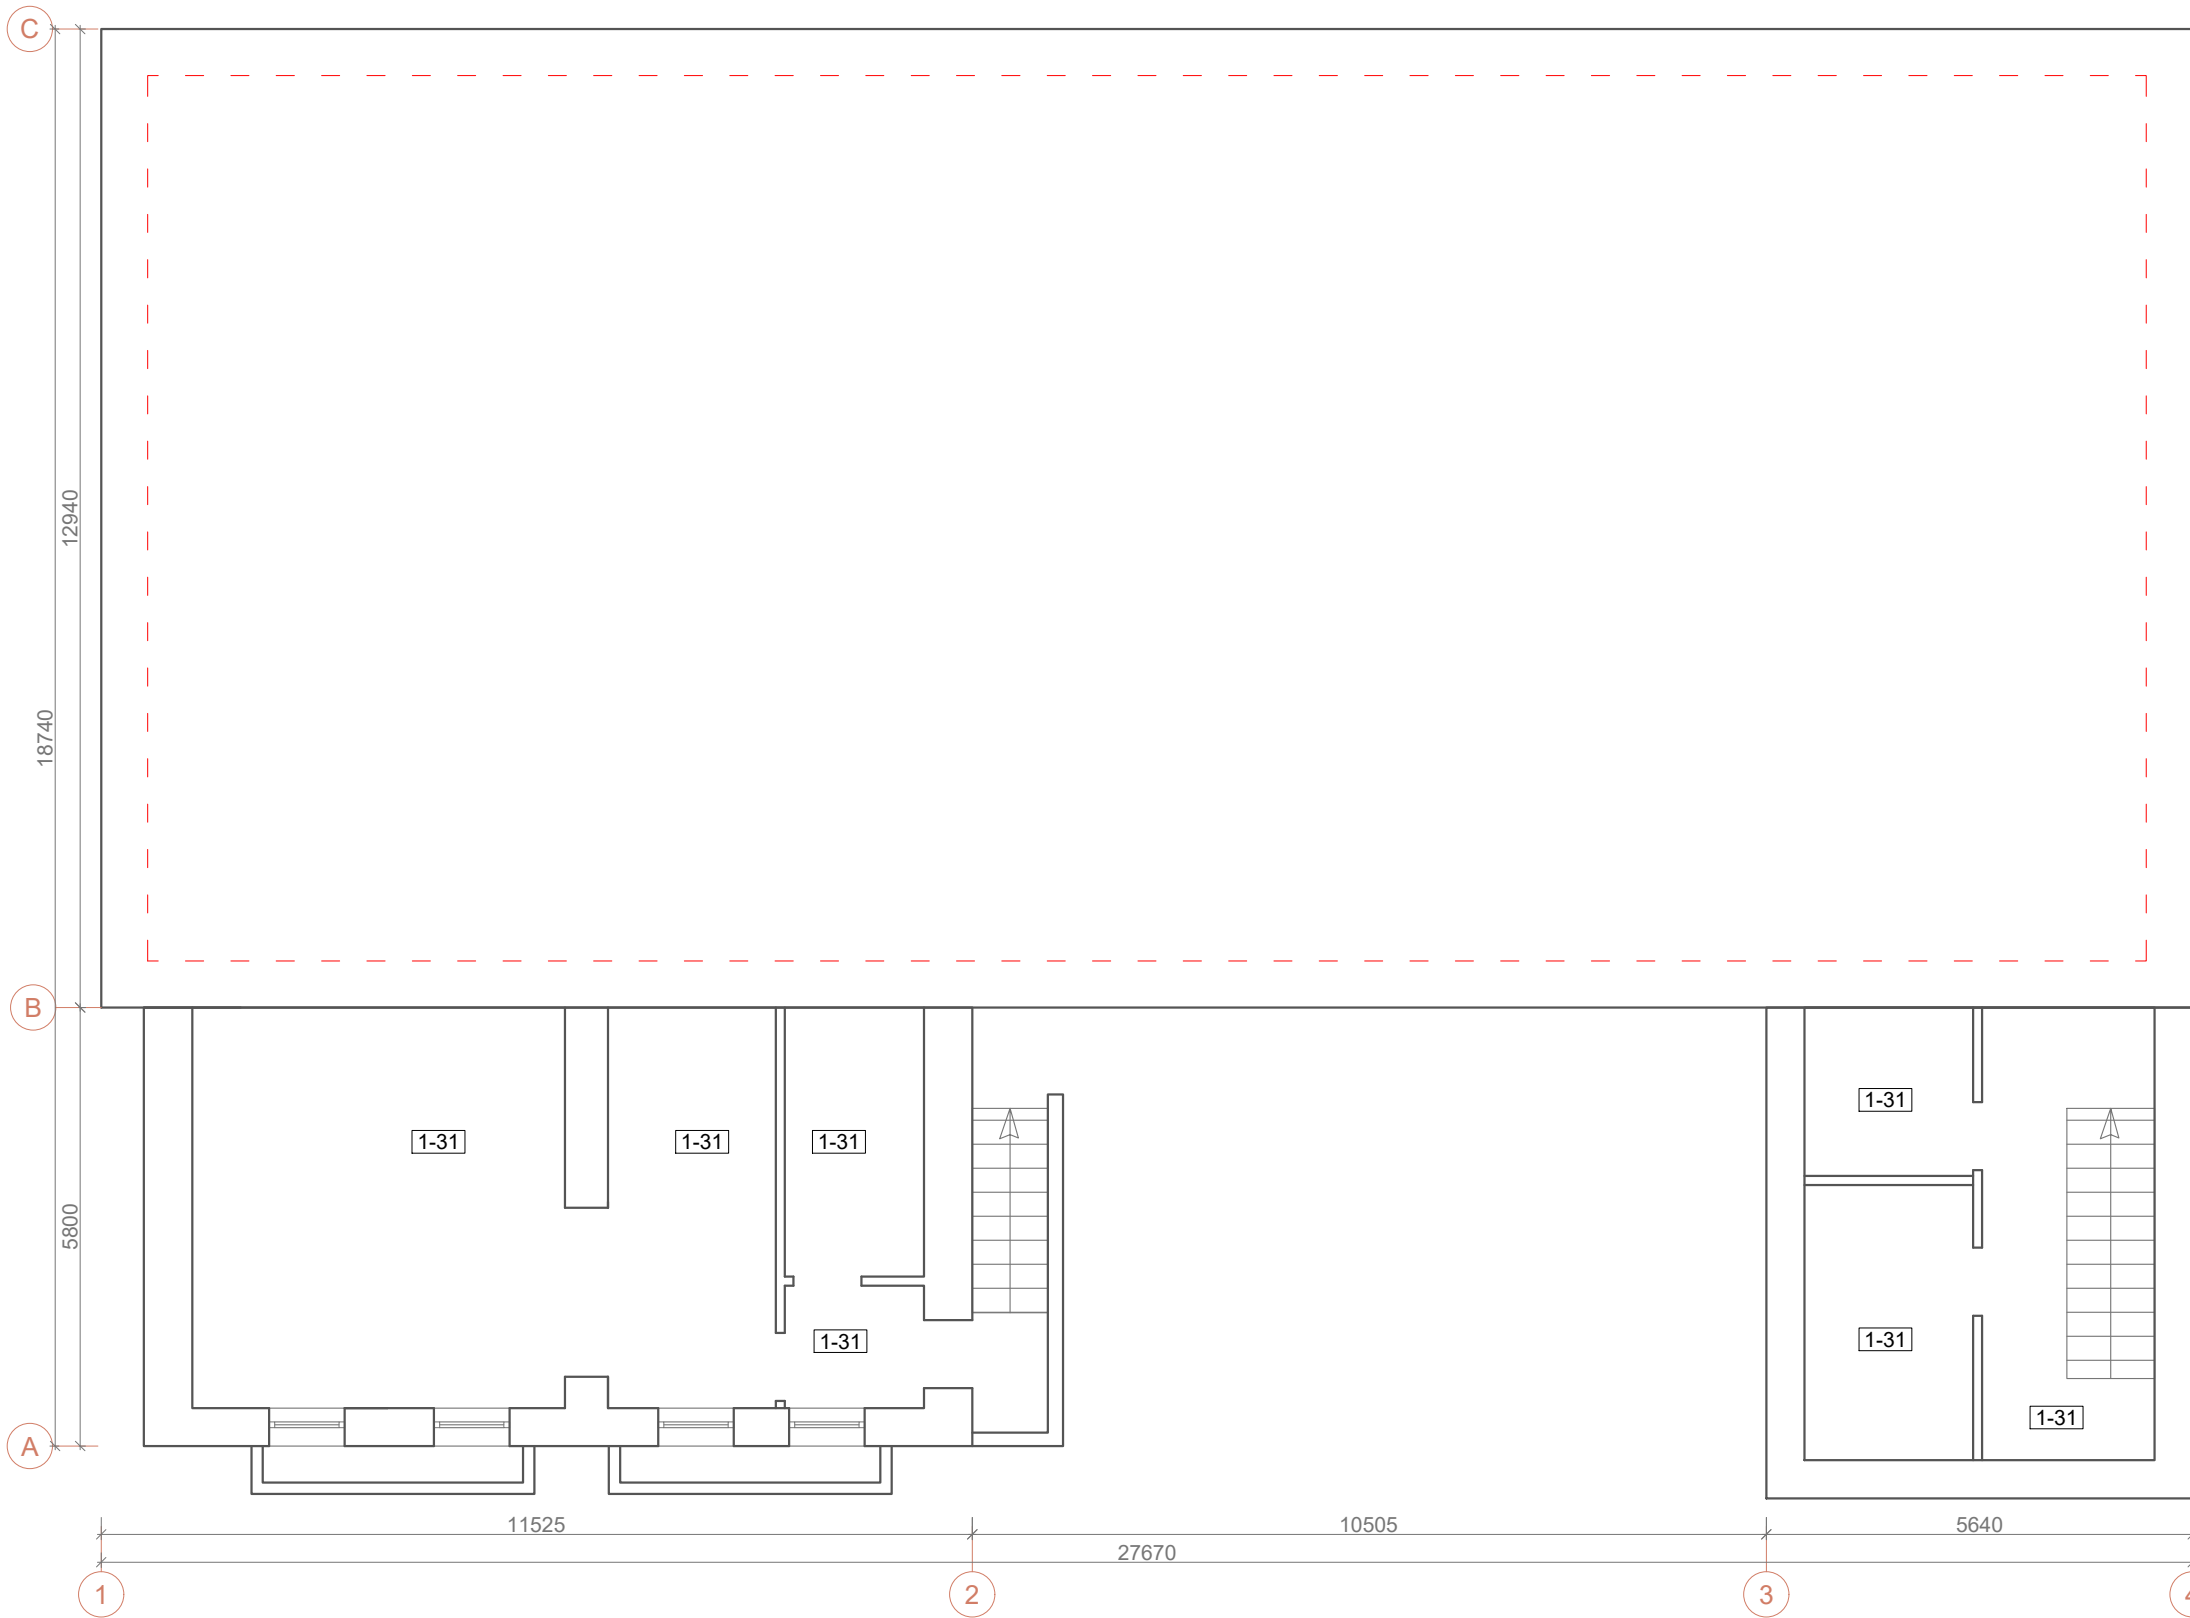

Rūsio patalpų eksplikacija		
Nr.	Patalpa	Plotas m <sup>2</sup>
R-1		27.37
R-2		4.64
R-3		8.12
R-4		10.37
R-5		2.52
R-6		10.86
R-7		6,55
Bendras aukšto plotas:		70.43

- SUTARTINIAI ŽYMĖJIMAI**
- Esamos mūrinės sienos su durimis (nekeičiamos)
  - Naujai mūrinamos pertvaros
  - Griauamos mūrinės pertvaros
  - Platinamos durų angos


Laida	2021-03	PROJEKTINIAI PASIŪLYMAI	
	Data	Keitimų pavadinimas (Priežastis)	
Kval. Patv. Dok. Nr.	Projektuotojas:	Projektas:	
		Sandėliavimo pastatų Muziejaus g. 7 IR 9, Kaunas kapitalinio remonto (1F2p), paskirties keitimo (1F2p, 3F4p) į kultūros, projektas	
A691/0743	PV/PDV	R.M. Preikšienė	Dokumento pavadinimas:
	Arch.	S. Gudas	Rūsio planas
	Arch.	A. Porutis	Laida
			0
LT	Statytojas:	Lietuvos sporto muziejus	Dokumento žymuo:
©			21-116-01-01-PP-SA-B- 01
			Lapas
			Lapų
			1 1

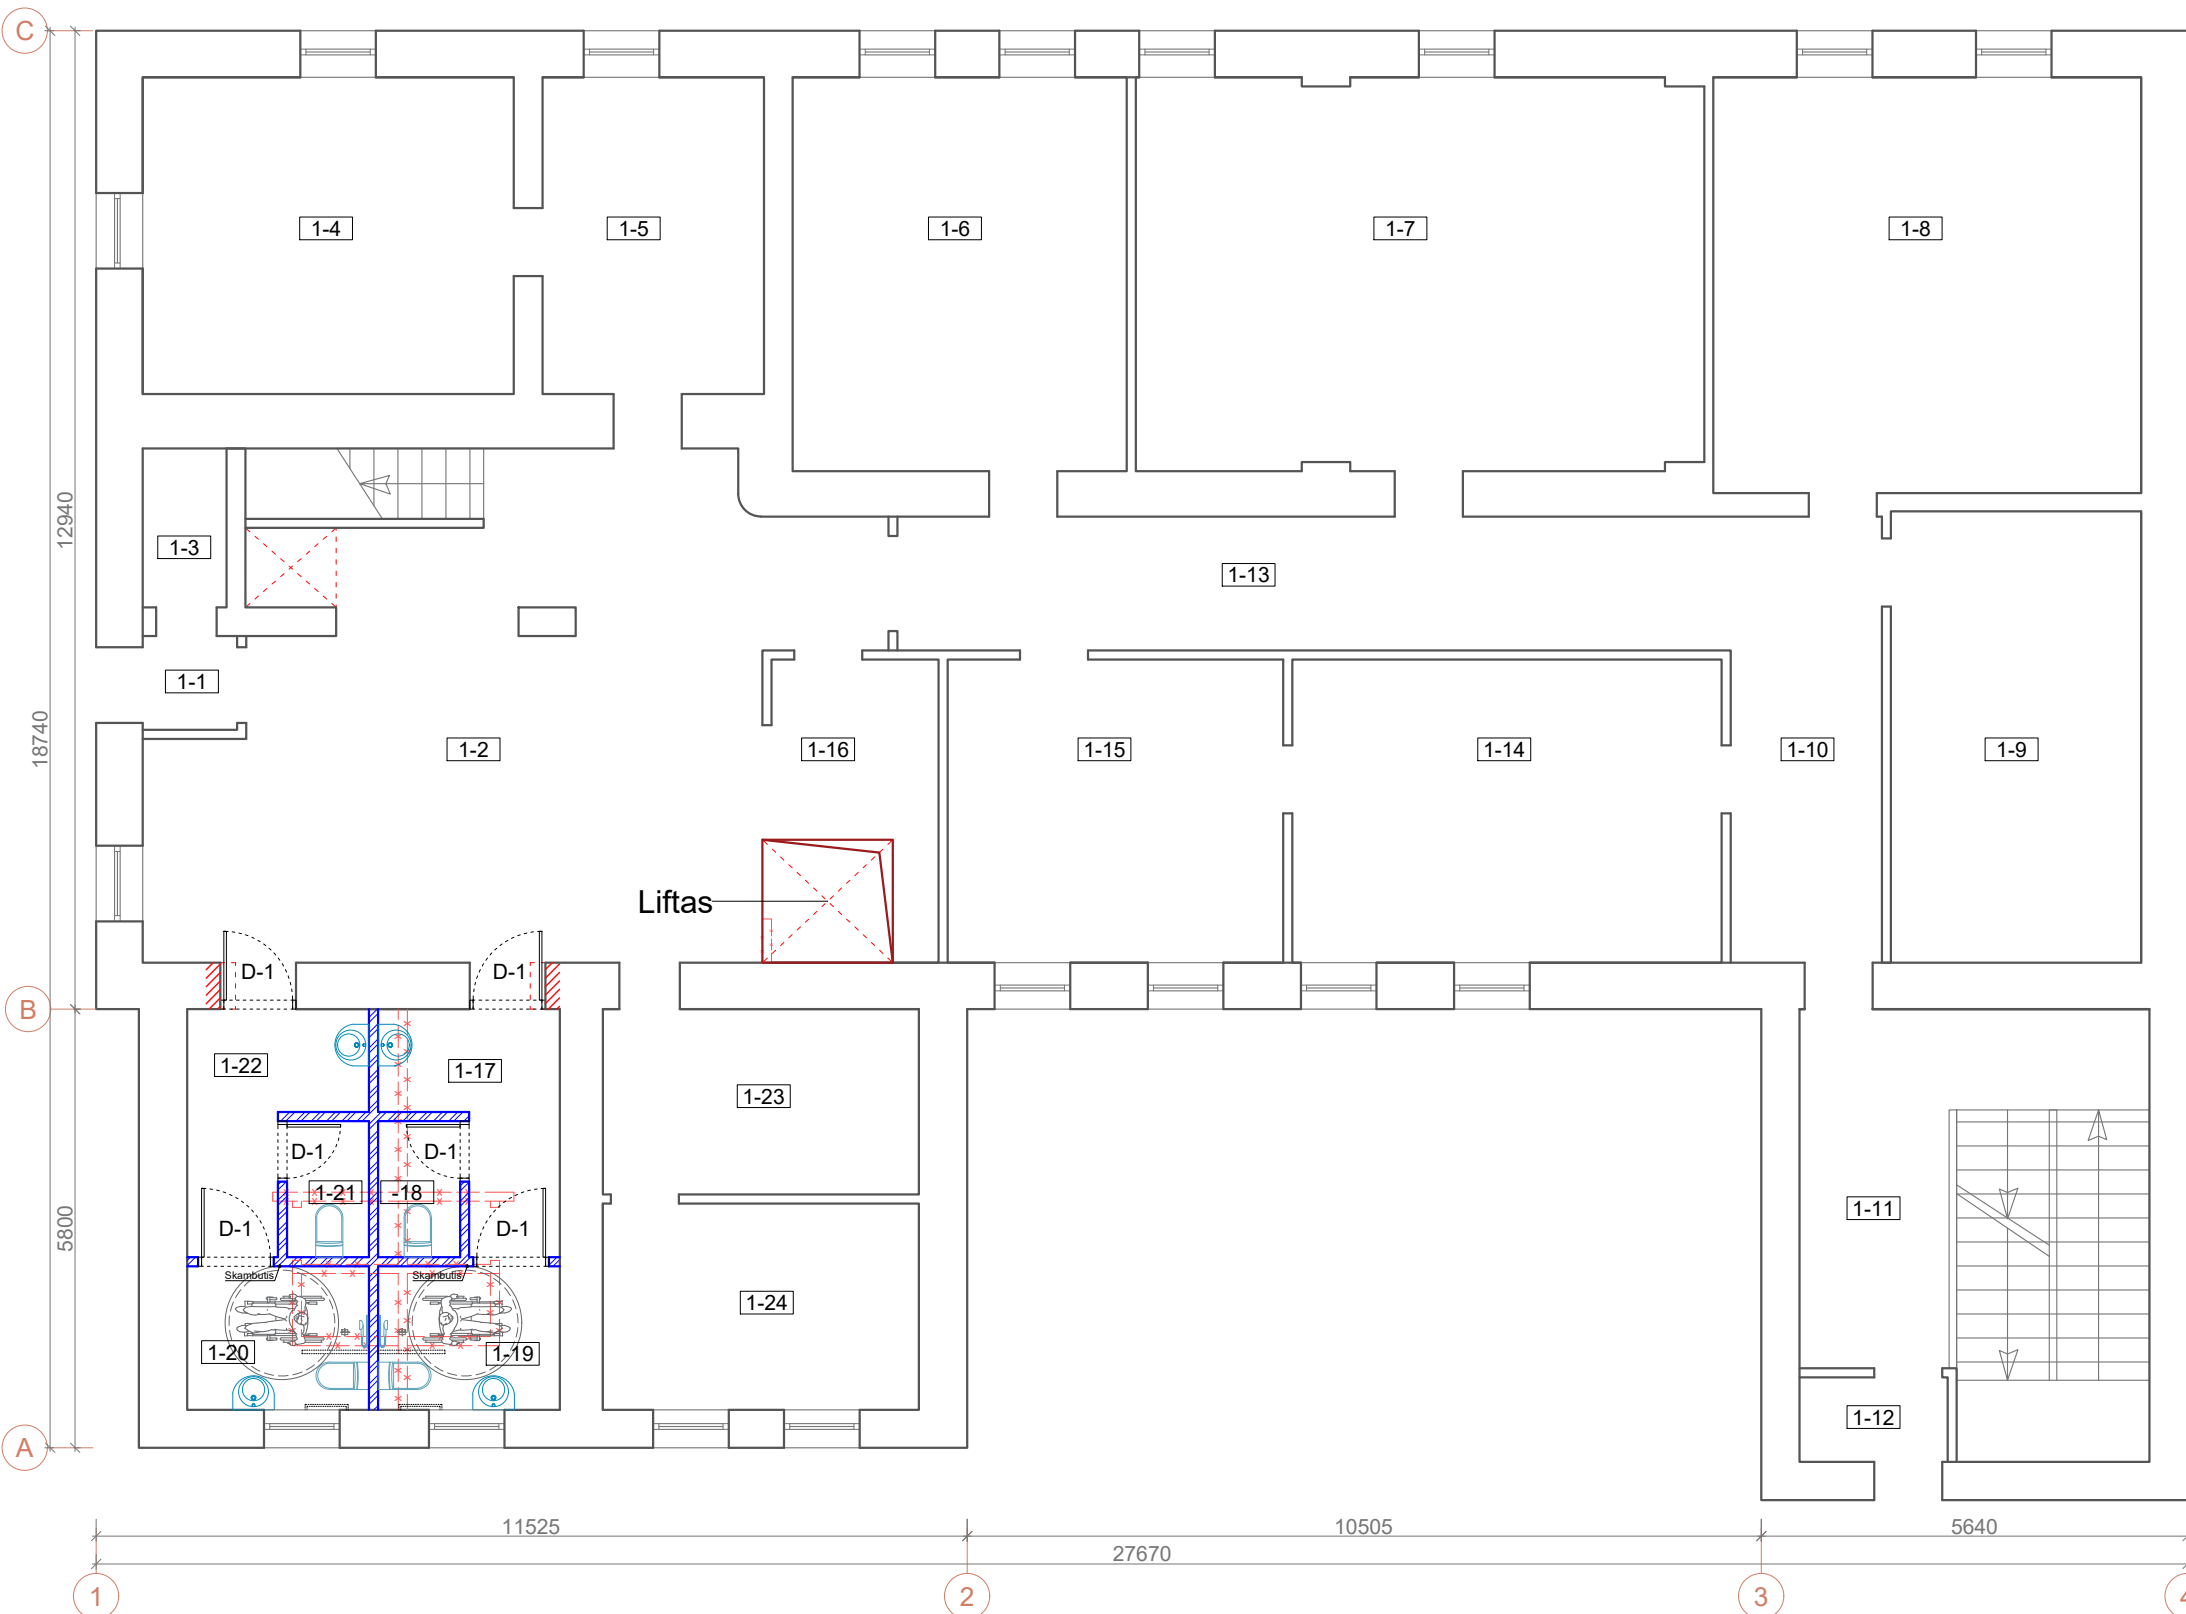

1 aukšto patalpų eksplikacija		
Nr.	Patalpa	Plotas m <sup>2</sup>
1-1	Tambūras	1.55
1-2	Vestibiulis	50.45
1-3	Pagalbinė patalpa	2.33
1-4	Interaktyvi ekspozicija	20.15
1-5	Interaktyvi ekspozicija	12.28
1-6	Kabinetas	22.50
1-7	Archyvas	37.98
1-8	Kabinetas	31.13
1-9	Pagalbinė patalpa	19.75
1-10	Koridorius	11.80
1-11	Laiptinė	9.88
1-12	Tambūras	2.01
1-13	Koridorius	20.07
1-14	Kabinetas	22.78
1-15	Kabinetas	17.80
1-16	Rūbinė	8.84
1-17	Tualetas	5.50
1-18	Tualetas	2.00
1-19	Tualetas	4.60
1-20	Tualetas	4.60
1-21	Tualetas	2.00
1-22	Tualetas	5.50
1-23	Pagalbinė patalpa	10.24
1-24	Kabinetas	11.24
z		336.98


SUTARTINIAI ŽYMĖJIMAI

- Esamos mūrinės sienos su durimis (nekeičiamos)
- Naujai mūrinamos pertvaros
- Griaunamos mūrinės pertvaros
- Platinamos durų angos

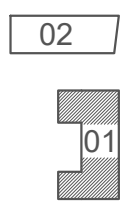

Pastabos: Kadangi į (02) pastato patalpas (per 4 aukštus) yra sudėtingas pateikimas gėl kultūros paveldo ypatumų, todėl (01) pastato patalpose 1-4 ir 1-5 įrengiama interaktyvi ekspozicija, kad būtų demonstruojama (02) pastato ekspozicija. Tai yra ant sienos ir kompiuteriuose bus pateikiama video medžiaga su įrašyta vaizdo vizualine medžiaga ir pasakojimu apie ekspoziciją. Šios (1-4, 1-5) patalpos pritaikomos visiems lankytojams ir žmonėms su specialiaisiais poreikiais.

Laida	2021-05	PROJEKTINIAI PASIŪLYMAI
	Data	Keitimų pavadinimas (Priežastis)
Kval. Patv. Dok. Nr.	Projektuotojas:	Projektas:
		Sandėliavimo pastatų Muziejaus g. 7 IR 9, Kaunas kapitalinio remonto (1F2p), paskirties keitimo (1F2p, 3F4p) į kultūros, projektas
A691/0743	PV/PDV R.M. Preikšienė	Dokumento pavadinimas:
	Arch. S. Gudas	1 aukšto planas
	Arch. A. Porutis	Laida
	Statytojas:	Dokumento žymuo:
LT	Lietuvos sporto muziejus	21-116-01-01-PP-SA-B- 02
		Lapas
		Lapų
		1
		1

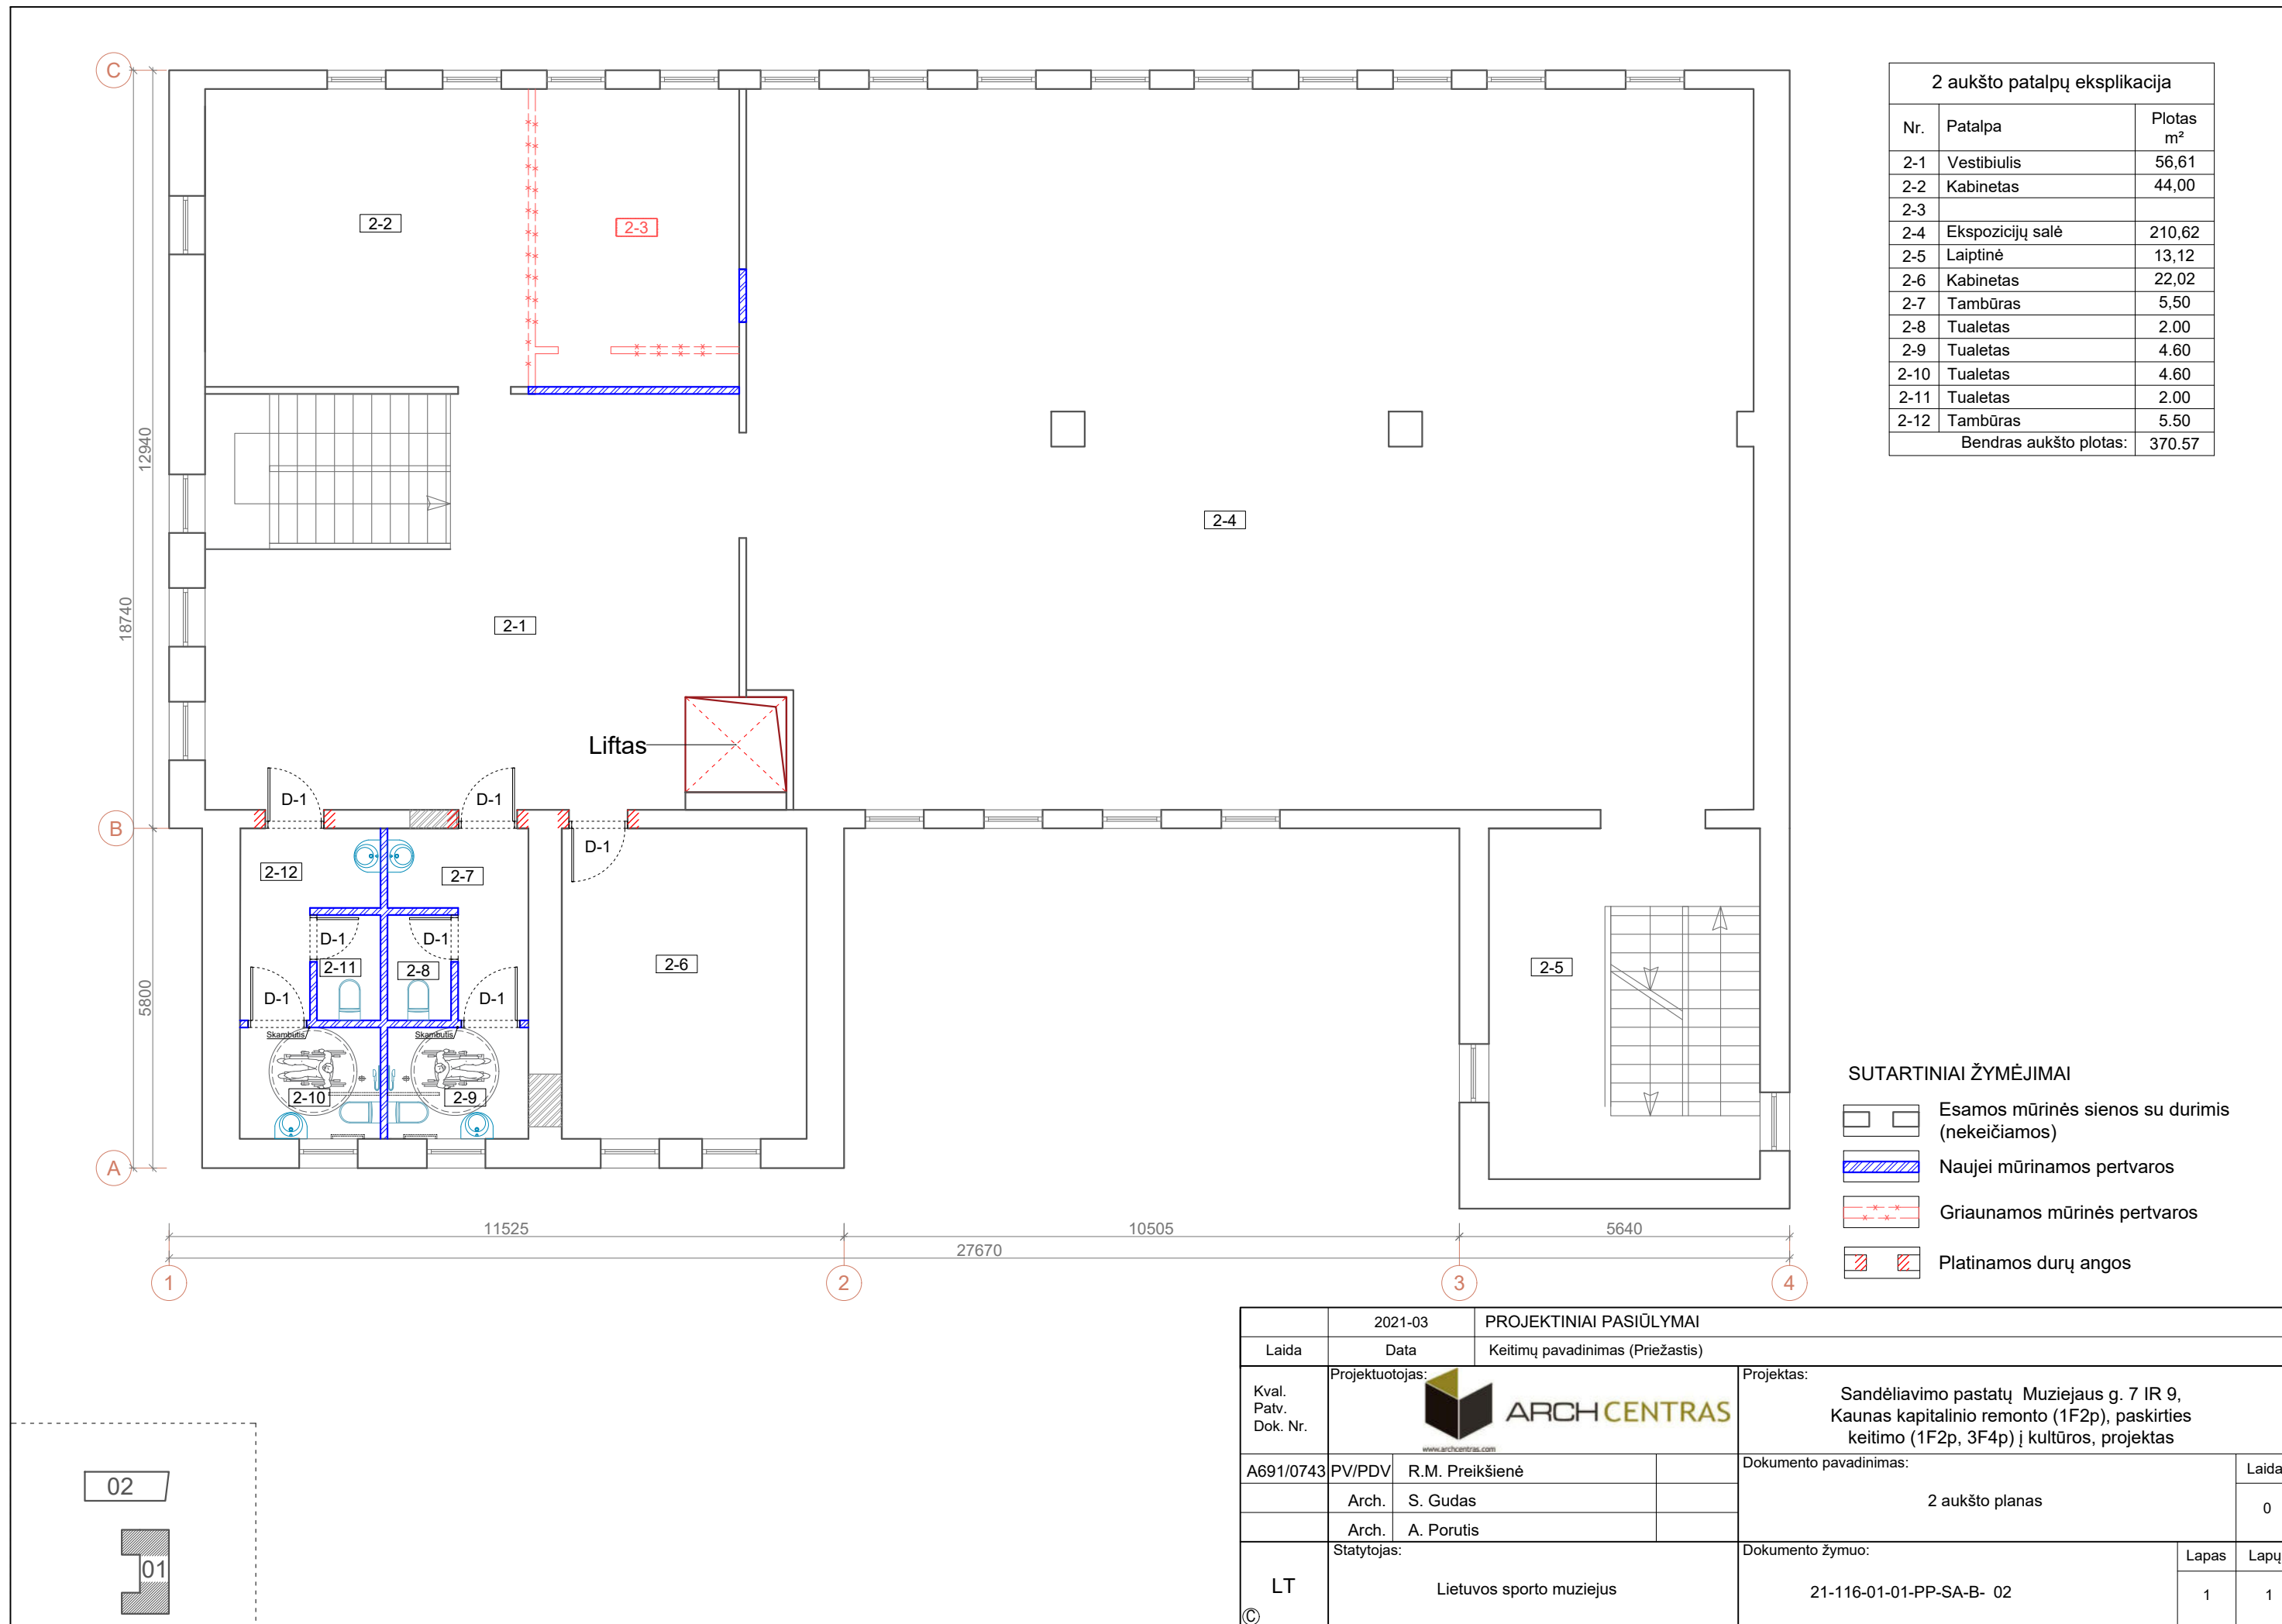


2 aukšto patalpų eksplikacija		
Nr.	Patalpa	Plotas m <sup>2</sup>
2-1	Vestibiulis	56,61
2-2	Kabinetas	44,00
2-3		
2-4	Ekspozicijų salė	210,62
2-5	Laiptinė	13,12
2-6	Kabinetas	22,02
2-7	Tambūras	5,50
2-8	Tualetas	2,00
2-9	Tualetas	4,60
2-10	Tualetas	4,60
2-11	Tualetas	2,00
2-12	Tambūras	5,50
Bendras aukšto plotas:		370,57


**SUTARTINIAI ŽYMĖJIMAI**

	Esamos mūrinės sienos su durimis (nekeičiamos)
	Naujai mūrinamos pertvaros
	Griaunamos mūrinės pertvaros
	Platinamos durų angos

Laida	2021-03	PROJEKTINIAI PASIŪLYMAI
Data		Keitimų pavadinimas (Priežastis)
Kval. Patv. Dok. Nr.	Projektuotojas:	Projektas:
		Sandėliavimo pastatų Muziejaus g. 7 IR 9, Kaunas kapitalinio remonto (1F2p), paskirties keitimo (1F2p, 3F4p) į kultūros, projektas
A691/0743	PV/PDV	R.M. Preikšienė
	Arch.	S. Gudas
	Arch.	A. Porutis
Statytojas:	Lietuvos sporto muziejus	
Dokumento pavadinimas:	2 aukšto planas	
Dokumento žymuo:	21-116-01-01-PP-SA-B- 02	
Lapas	1	Lapų
	1	1

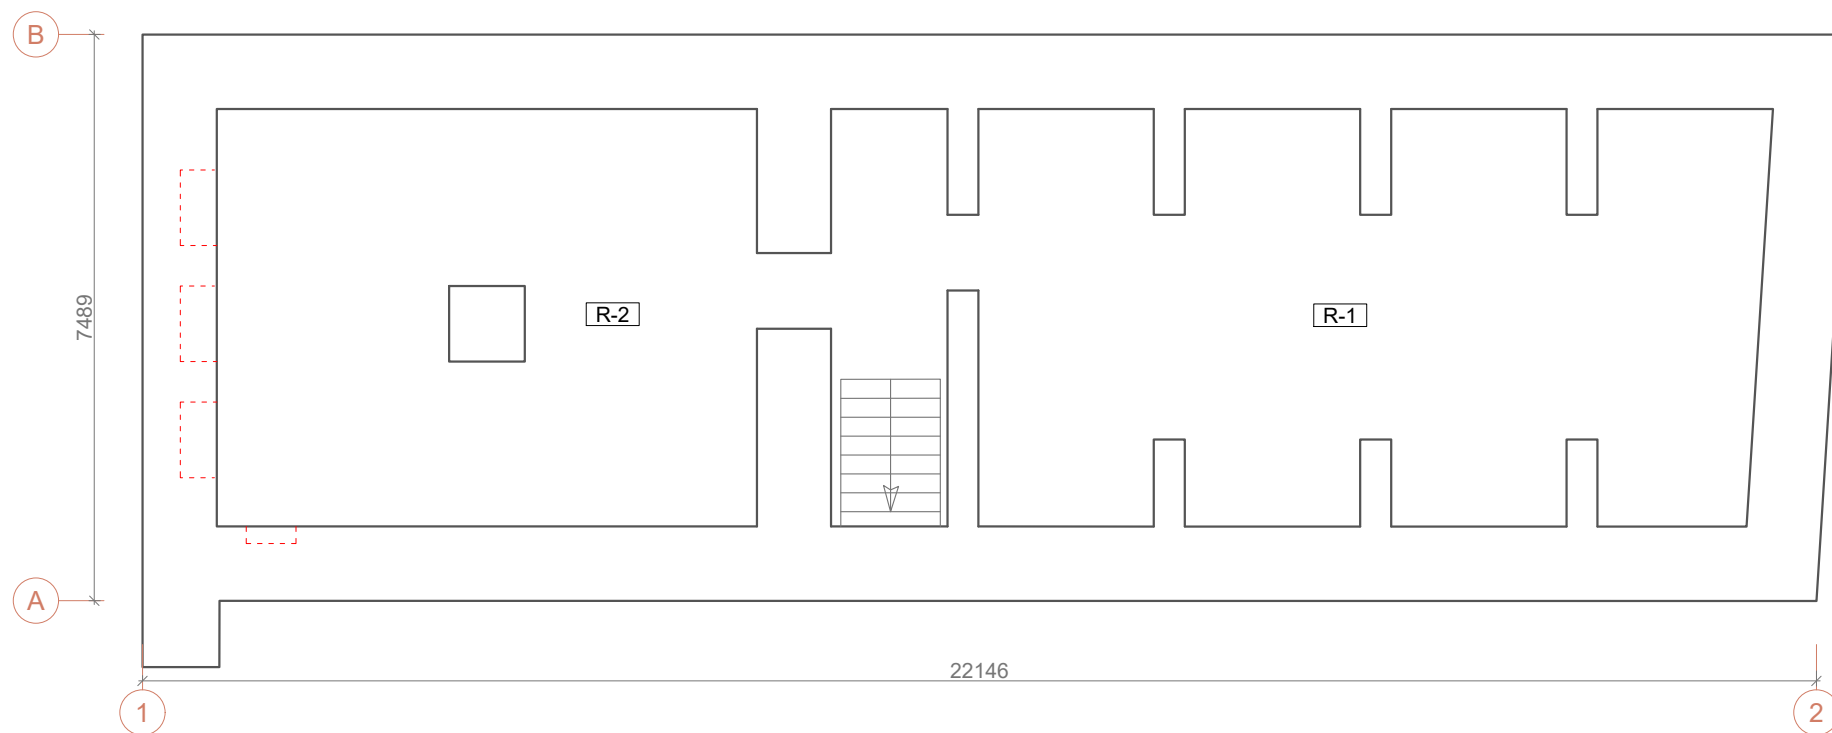

Patalpų eksplikacija		
Nr.	Patalpa	Plotas m <sup>2</sup>
RŪSIO		
R-1	Ekspozicijų patalpa	55,82
R-2	Ekspozicijų patalpa	55,47
		111,29
1 AUKŠTO		
1-1	Ekspozicijų patalpa	40,15
1-2	Ekspozicijų patalpa	41,79
1-3	Ekspozicijų patalpa	12,18
1-4	Tambūras	2,87
1-5	Laiptinė	14,00
Bendras aukšto plotas:		96,99

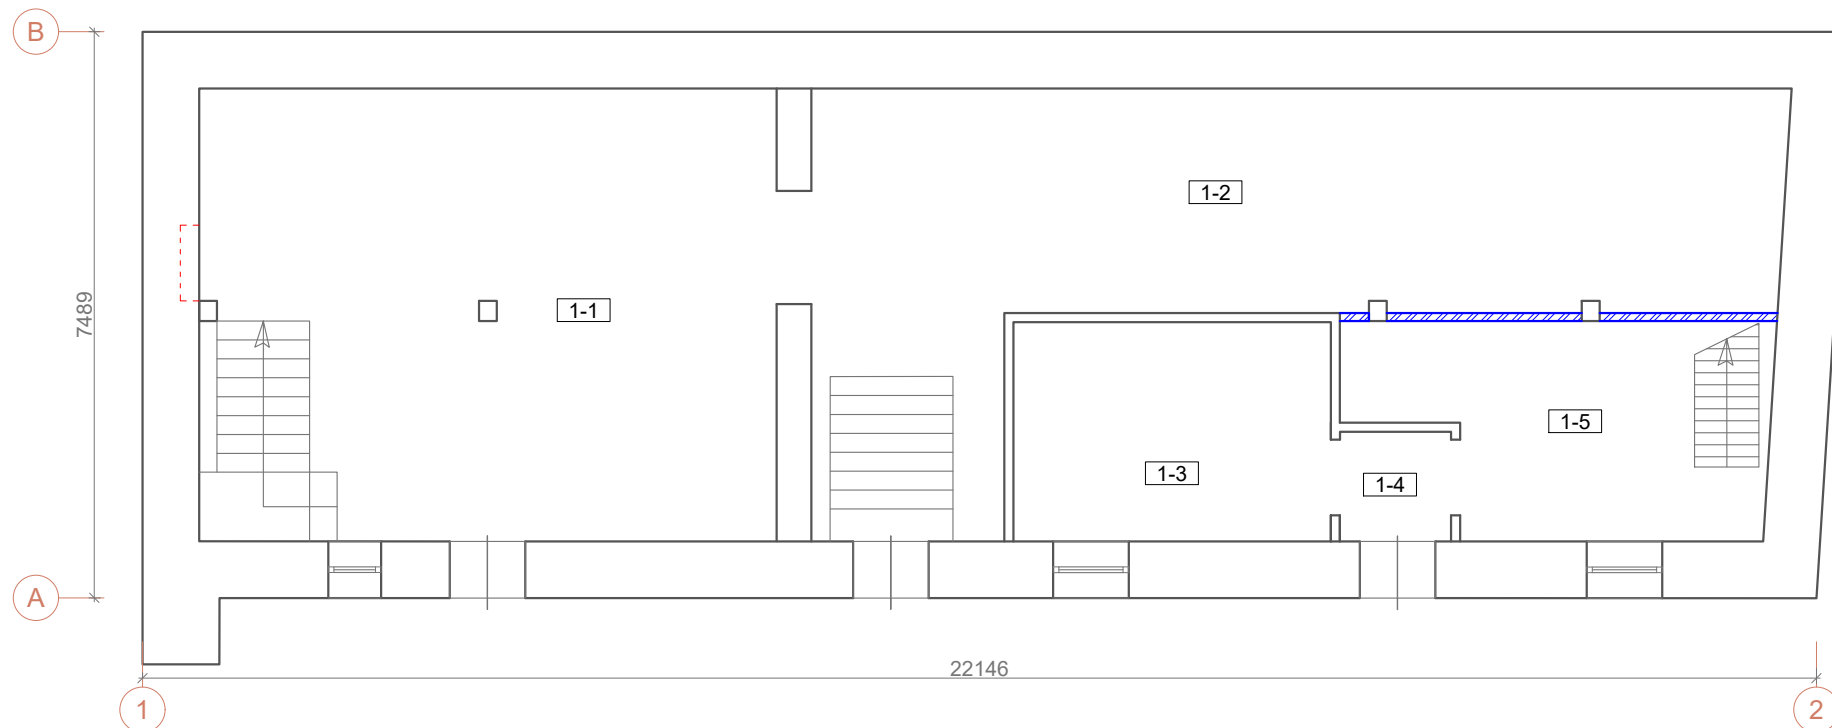
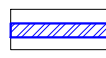




Pastabos: Kadangi į (02) pastato patalpas (per 4 aukštus) yra sudėtingas pateikimas gėl kultūros paveldo ypatumų, todėl (01) pastato patalpose 1-4 ir 1-5 įrengiama interaktyvi ekspozicija, kad būtų demonstruojama (02) pastato ekspozicija. Tai yra ant sienos ir kompiuteriuose bus pateikiama video medžiaga su įrašyta vaizdo vizualine medžiaga ir pasakojimu apie ekspoziciją. Šios (1-4, 1-5) patalpos pritaikomos visiems lankytojams ir žmonėms su specialiaisiais poreikiais.


02

01



SUTARTINIAI ŽYMĖJIMAI


-  Esamos mūrinės sienos su durimis (nekeičiamos)
-  Mūro pertvaros
-  Griaunamos pertvaros


	2021-03	PROJEKTINIAI PASIŪLYMAI		
Laida	Data	Keitimų pavadinimas (Priežastis)		
Kval. Patv. Dok. Nr.	Projektuotojas:			Projektas:
A691/0743	PV/PDV	R.M. Preikšienė	Sandėliavimo pastatų Muziejaus g. 7 IR 9, Kaunas kapitalinio remonto (1F2p), paskirties keitimo (1F2p, 3F4p) į kultūros, projektas	
	Arch.	S. Gudas	Dokumento pavadinimas:	
	Arch.	A. Porutis	Rūsio ir 1 aukšto planai	
LT	Statytojas:	Lietuvos sporto muziejus		Laida
©		Dokumento žymuo:		0
		21-116-01-02-PP-SA-B- 01		Lapas
				Lapų
				1
				1

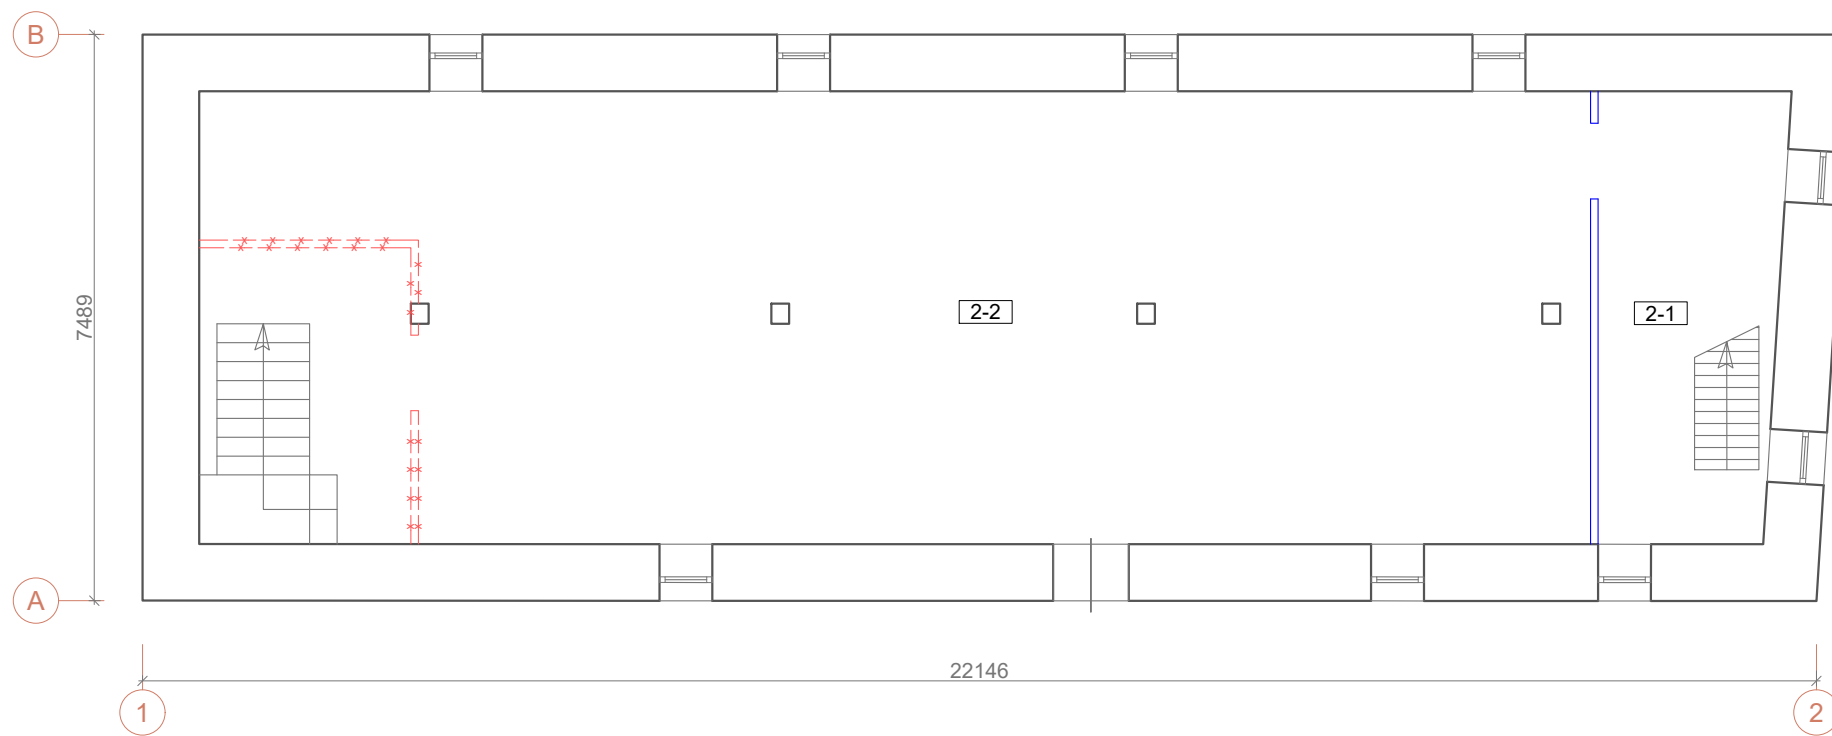


Patalpų eksplikacija		
Nr.	Patalpa	Plotas m <sup>2</sup>
2 AUKŠTO		
2-1	Laiptinė	14,00
2-2	Ekspozicijų patalpa	106,49
		120,49
3 AUKŠTO		
3-1	Ekspozicijų patalpa	112,22
3-2	Laiptinė	14,00
		126,22

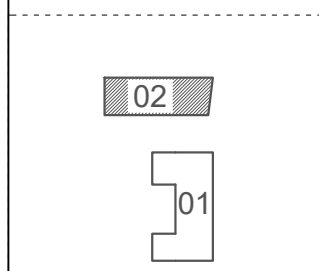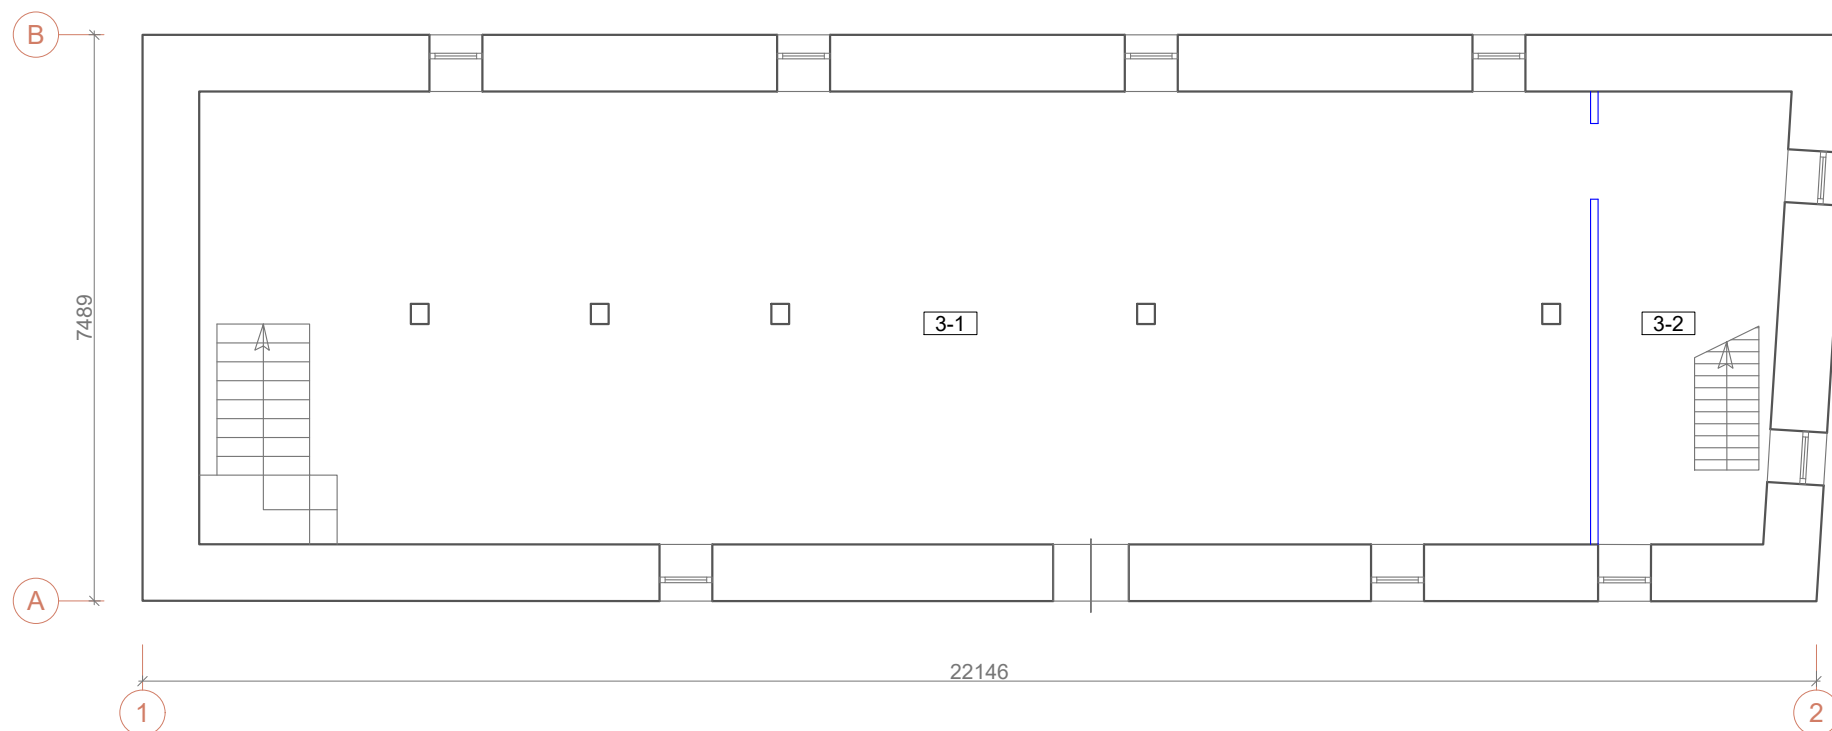


	2021-03	PROJEKTINIAI PASIŪLYMAI		
Laida	Data	Keitimų pavadinimas (Priežastis)		
Kval. Patv. Dok. Nr.	Projektuotojas:		Projektas:	Sandėliavimo pastatų Muziejaus g. 7 IR 9, Kaunas kapitalinio remonto (1F2p), paskirties keitimo (1F2p, 3F4p) į kultūros, projektas
A691/0743	PV/PDV	R.M. Preikšienė	Dokumento pavadinimas:	Laida
	Arch.	S. Gudas	2 ir 3 aukštų planai	0
	Arch.	A. Porutis		
LT	Statytojas:	Lietuvos sporto muziejus	Dokumento žymuo:	Lapas Lapų
©			21-116-01-02-PP-SA-B- 02	1 1

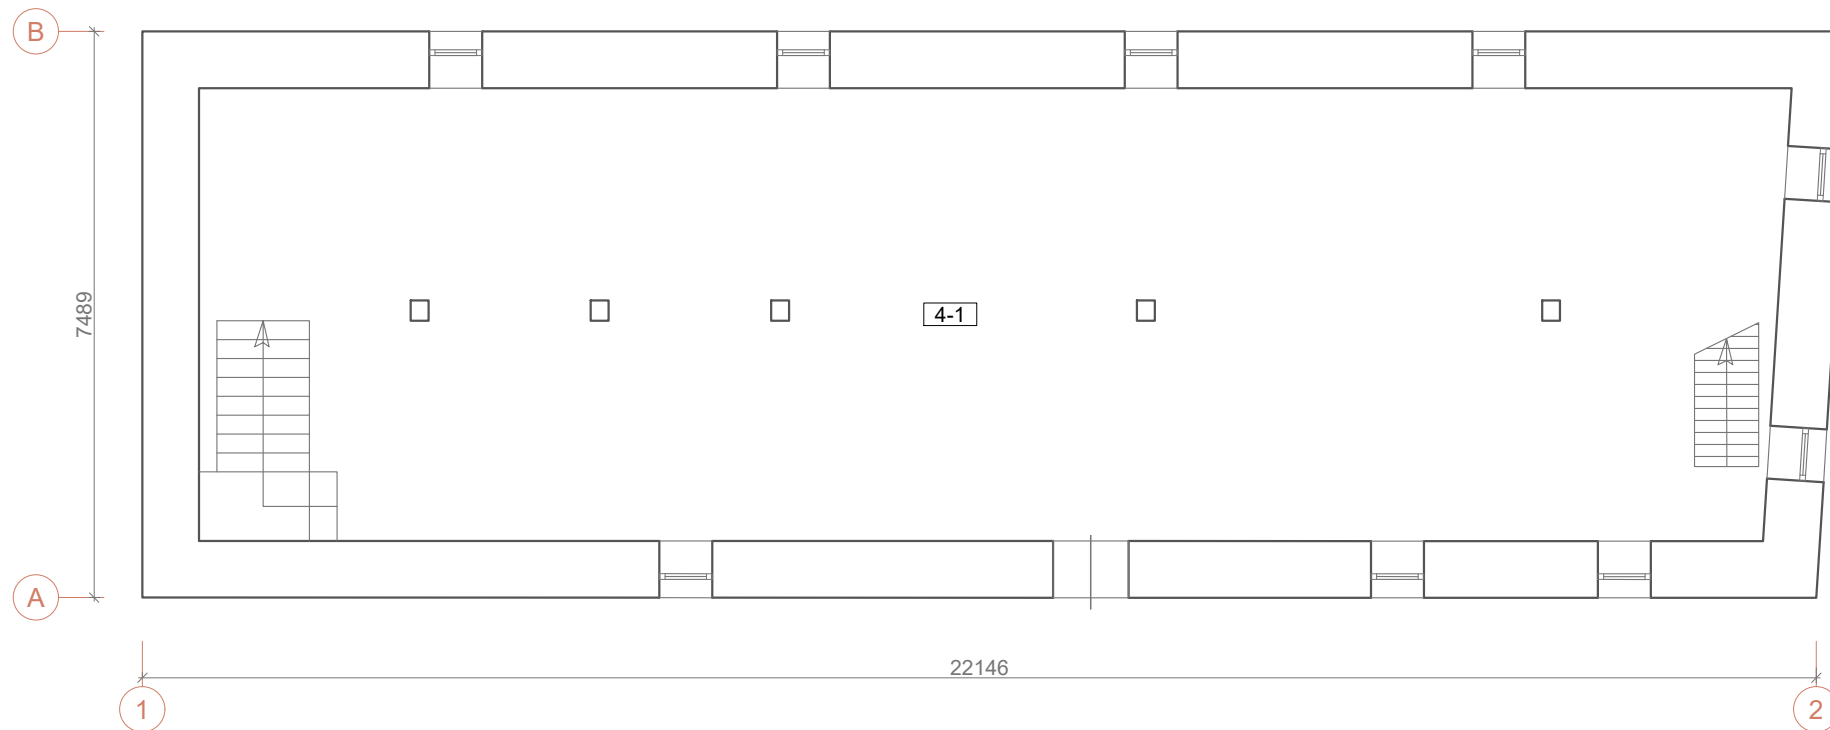

Patalpų eksplikacija		
Nr.	Patalpa	Plotas m <sup>2</sup>
	4 AUKŠTO	
4-1	Ekspozicijų patalpa	140,33

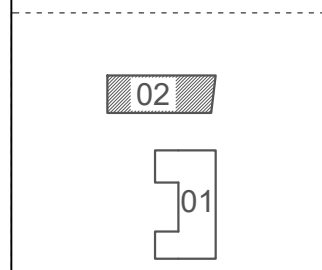

Laida	2021-03	PROJEKTINIAI PASIŪLYMAI		
Laida	Data	Keitimų pavadinimas (Priežastis)		
Kval. Patv. Dok. Nr.	Projektuotojas:			Projektas:
A691/0743	PV/PDV	R.M. Preikšienė		Sandėliavimo pastatų Muziejaus g. 7 IR 9, Kaunas kapitalinio remonto (1F2p), paskirties keitimo (1F2p, 3F4p) į kultūros, projektas
	Arch.	S. Gudas		Dokumento pavadinimas:
	Arch.	A. Porutis		4 aukšto planas
LT	Statytojas:	Lietuvos sporto muziejus		Dokumento žymuo:
©				21-116-01-02-PP-SA-B- 03
				Lapas Lapų
				1 1