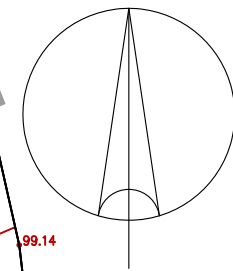


EKSPLIKACIJA:	
1	Rekonstruojamas pastatas
2	Projektuojamos terasos
3	Projektuojami priestatai
4	Esama vandens gręžinio vieta
5	Esamas buitinių nuotekų valymo įrenginys
6	Esama automobilių parkavimo aikštelė 20 vietų
7	Esamas žaibolaidis


TECHNINIAI RODIKLIAI:		
	prieš rekonstr.	po rekonstr.
Sklypo plotas	12750 m <sup>2</sup>	12750 m <sup>2</sup>
Užstatytas plotas	605,81 m <sup>2</sup>	645,03 m <sup>2</sup>
Užstatymo tankumas	5 %	5 %
Užstatymo intensyvumas	7 %	7 %
Apželdintas sklypo plotas	3200 m <sup>2</sup>	3200 m <sup>2</sup>
Automobilių stovėjimo vietos	21 vnt.	20 vnt.
Rekonstruojamo pastato rodikliai:		
Gyvenamo pastato užstatymo plotas	605,81 m <sup>2</sup>	664,82 m <sup>2</sup>
Gyvenamo pastato bendras plotas	885,05 m <sup>2</sup>	905,64 m <sup>2</sup>
Gyvenamo pastato naudingas plotas	784,52 m <sup>2</sup>	815,22 m <sup>2</sup>
Gyvenamo pastato rūšio bendras plotas	78,82 m <sup>2</sup>	78,82 m <sup>2</sup>
Gyvenamo pastato tūris	3449 m <sup>3</sup>	4251 m <sup>3</sup>
Gyvenamo pastato aukštis	11,60 m	11,60 m
nedengtos terasos užstatymo plotas	-	23,36 m <sup>2</sup>
nedengtos terasos plotas	-	21,15 m <sup>2</sup>


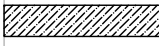



- projektuojami priestatai
- rekonstruojamas pastatas
- sklypo riba
- takai - betono trinkelės - 210m<sup>2</sup>  
aikštelė automobilių parkavimui žmonėms su negalia - betono trinkelės - 84m<sup>2</sup>  
automobilių parkavimo aikštelė skalda - 260m<sup>2</sup>

Tvirtinu: statytojas A S

2021 05	Statybos leidimui gauti
LAIDA	ISLEIDIMO DATA
KVAL. PATV. DOK. NR.	SVB STATYBOS VALDYMO BIURAS
PAREIGOS	VARDAS, PAVARDE
A1409	A. Kokienė
A1409	A. Kokienė
Arch.	V. Stankevičaitienė
STATYTOJAS IR (ARBA) UŽSAKOVAS	UAB Senelių namai "Atesys"
LT	
STATINIO PROJEKTO PAVADINIMAS	
Poilsio paskirties pastato rekonstravimo ir paskirties keitimo į gyvenamosios paskirties (jvairių socialinių grupių asmenims) Ežero g.15A Atesninkų k., Miroslavo sen., Alytaus r.sav. projektas	
STATINIO NUMERIS IR PAVADINIMAS	
01 - Gyvenamosios paskirties(jvairių socialinių grupių asmenims) pastatas	
DOKUMENTO PAVADINIMAS	LAIDA
SKLYPO PLANAS M 1:500	0
DOKUMENTO ŽYMUO	LAPAS LAPŲ
281-01-PP-SP.B-01	1 1
BRĖŽINIO SPAUSDINIMO DATA 2021-07-22	

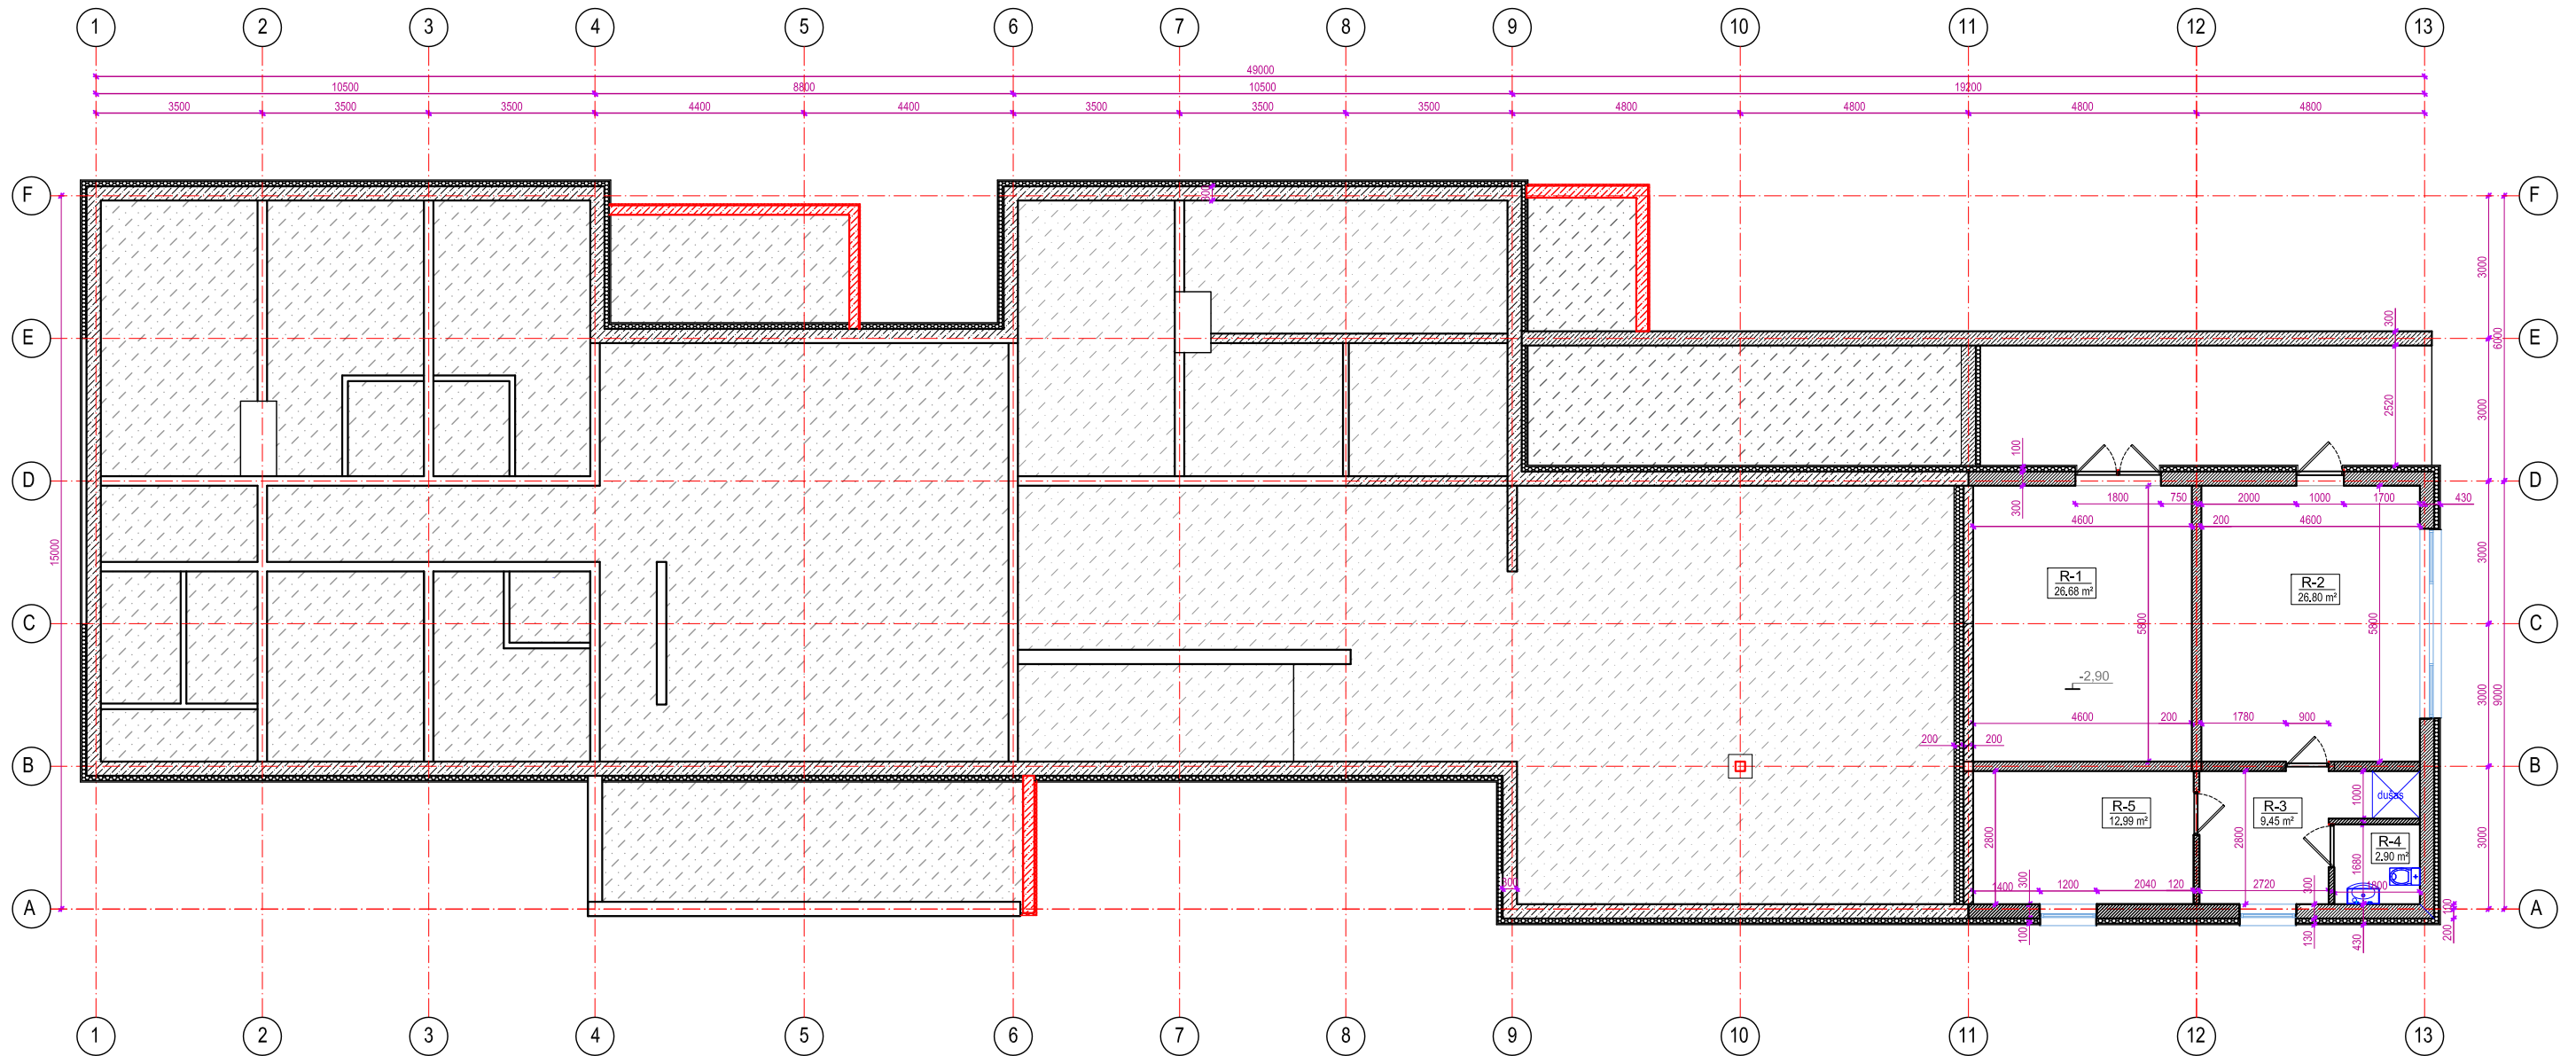




 Projektuojami g/b pamatai  
 Esami g/b pamatai  
 Apšiltinimo sluoksnis

RŪSIO PLANAS M1:100

RŪSIO PATALPŲ EKSPLIKACIJA:

Et. nr.	Pavadin.	Plotas m <sup>2</sup> prieš rekonstr.	Plotas m <sup>2</sup> po rekonstrukc.
R-1	SANDĖLIS	26,68 m <sup>2</sup>	26,68 m <sup>2</sup>
R-2	SANDĖLIS	26,80 m <sup>2</sup>	26,80 m <sup>2</sup>
R-3	DUŠAS	9,45 m <sup>2</sup>	9,45 m <sup>2</sup>
R-4	TUALETAS	2,90 m <sup>2</sup>	2,90 m <sup>2</sup>
R-5	SANDĖLIS	12,99 m <sup>2</sup>	12,99 m <sup>2</sup>
bendras rūšio plotas		78,82 m <sup>2</sup>	78,82 m <sup>2</sup>

0	2021 05	Statybos leidimui gauti	
LAIDA	IŠLEIDIMO DATA	LAIDOS STATUSAS, KEITIMO PRIEŽASTIS (JEI TAIKOMA)	
KVAL. PATV. DOK. NR.	 UAB SVB STATYBOS VALDYMO BIURAS	STATINIO PROJEKTO PAVADINIMAS Poilsio paskirties pastato rekonstravimo ir paskirties keitimo į gyvenamosios paskirties (įvairių socialinių grupių asmenims) Ežero g. 15A Atesninkų k., Miroslavo sen., Alytaus r. sav. projektas.	
PAREIGOS	VARDAS, PAVARDĖ	PARAŠAS	
A1409	PV	A. Kokienė	STATINIO NUMERIS IR PAVADINIMAS 01 - Gyvenamosios paskirties (įvairių socialinių grupių asmenims) pastatas
A1409	PDV	A. Kokienė	
Arch.	V. Stanislavaitienė		
LT	STATYTOJAS IR (ARBA) UŽSAKOVAS UAB Senelių namai "Atesys"	DOKUMENTO ŽYMUO 281-01-PP-SA.B-01	DOKUMENTO PAVADINIMAS Rūšio planas M 1:100 LAIDA 0 LAPAS 1 LAPŲ 1
		BREŽINIO SPAUSDINIMO DATA 2021-06-26	

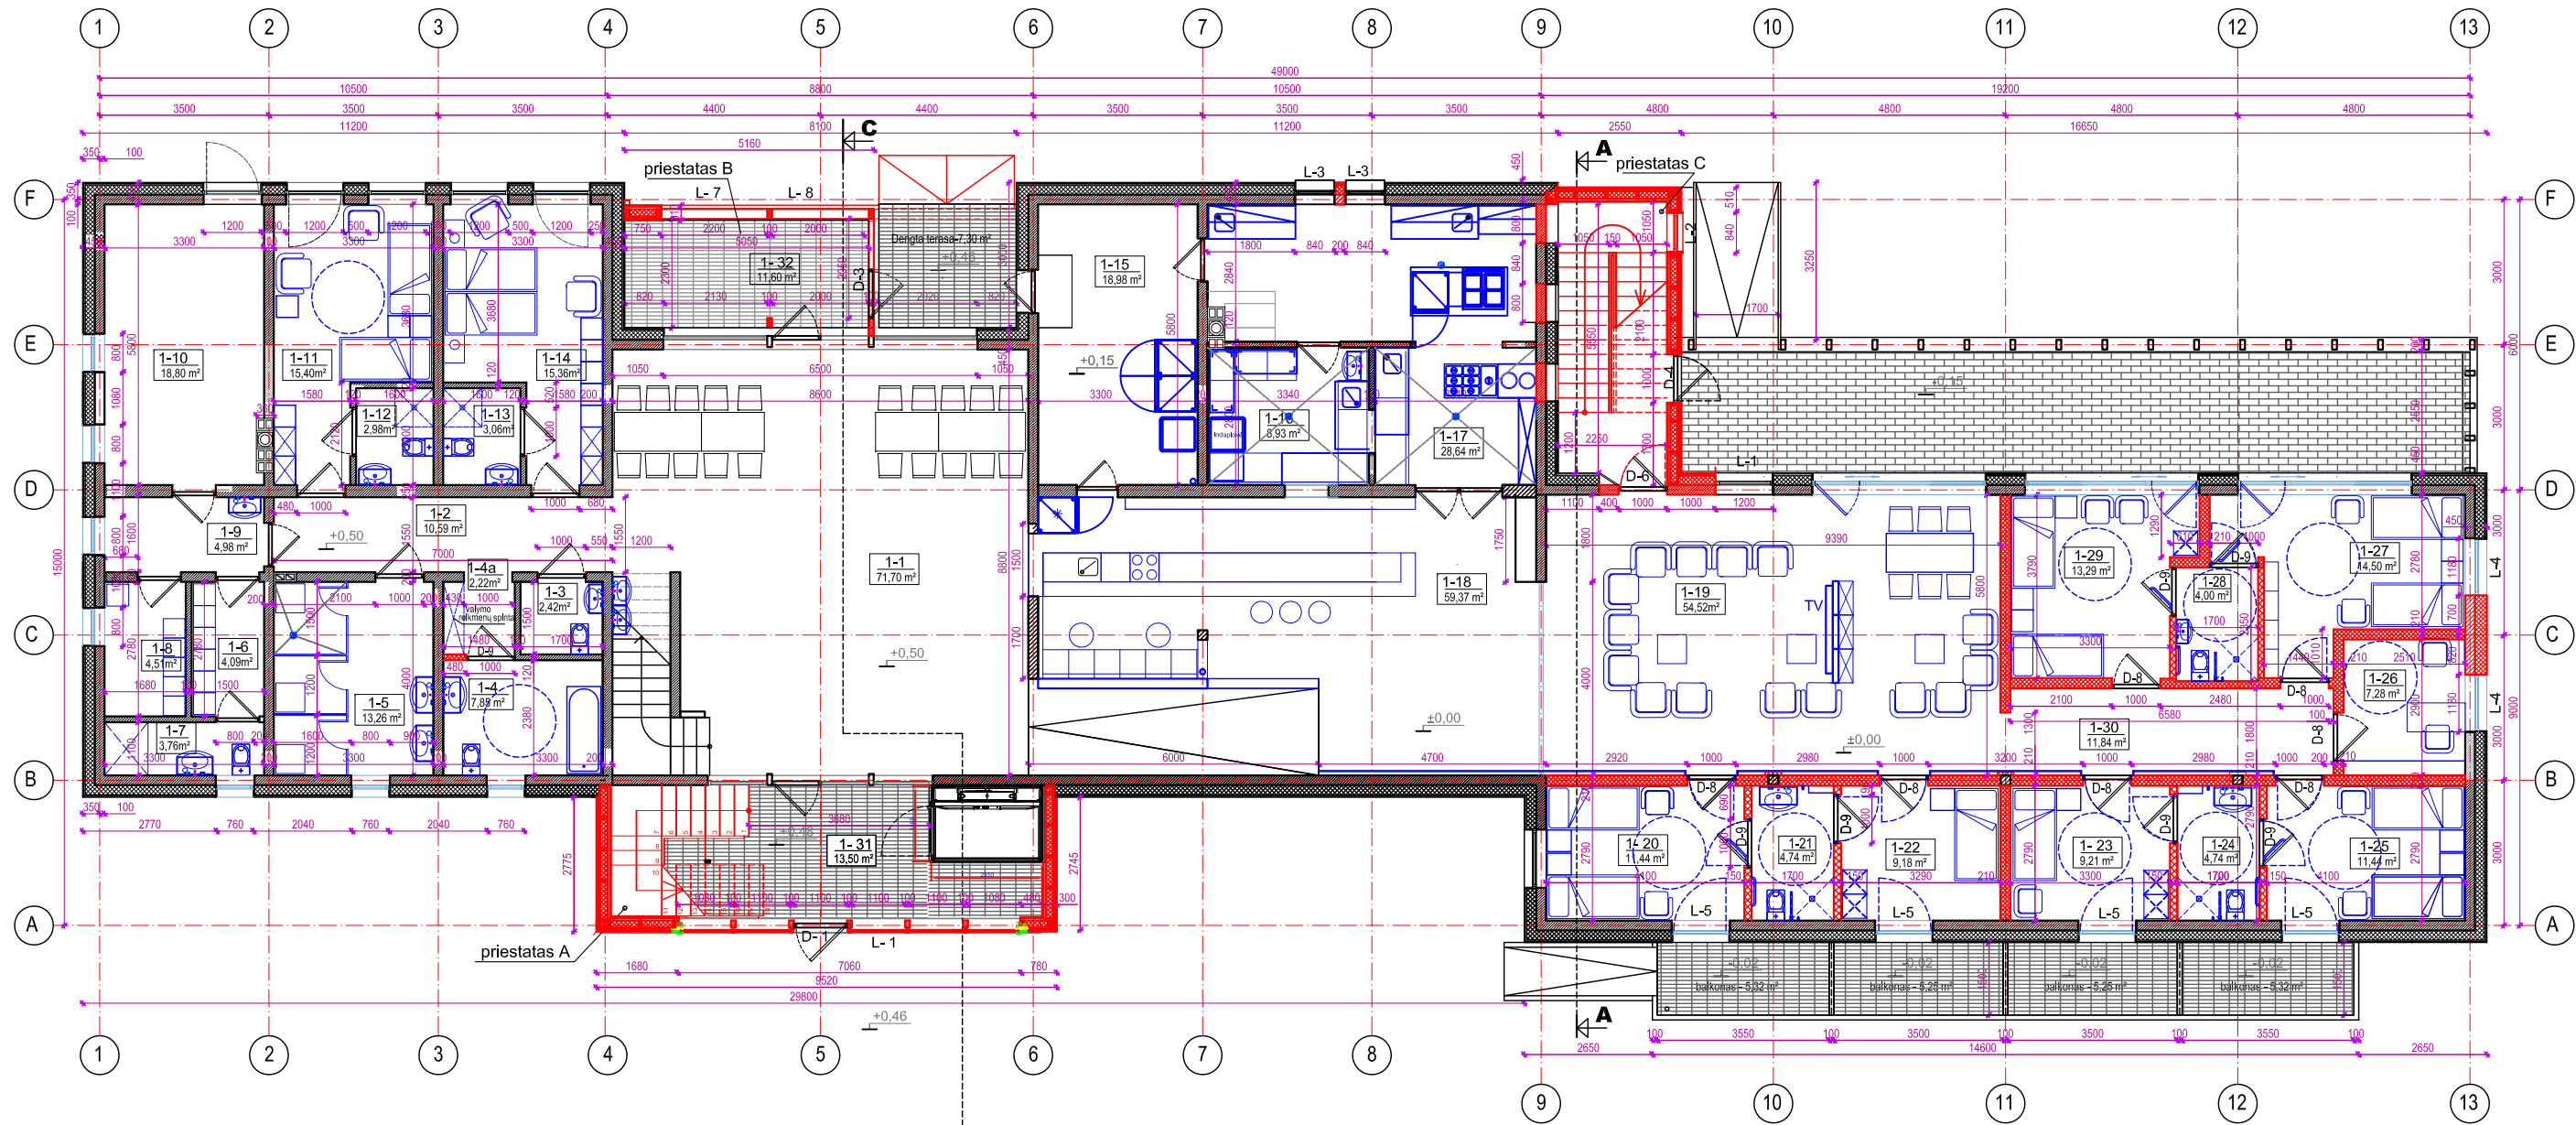

- Projektuojama karkasinė pertvara 210 arba 150 mm storio
- Projektuojama karkasinė siena
- Esama mūro siena medine apdaila -450 mm storio

PIRMO AUKŠTO PLANAS M1:100


nedaugiau kaip - 14 gyventojų ir 2 personalo darbuotojai, 2 virtuvės darbuotojai

PIRMO A. PATALPŲ EKSPLIKACIJA:

Et. nr.	Paskirtis	Plošas m <sup>2</sup> prieš rekonstr.	Plošas m <sup>2</sup> po rekonstr.
1-1	HOLAS	71,70 m <sup>2</sup>	71,70 m <sup>2</sup>
1-2	KORIDORIUS	10,59 m <sup>2</sup>	10,59 m <sup>2</sup>
1-3	SAN. PATALPA	2,42 m <sup>2</sup>	2,42 m <sup>2</sup>
1-4	SAN. PATALPA	10,31 m <sup>2</sup>	7,85 m <sup>2</sup>
1-4a	KORIDORIUS	-	2,22 m <sup>2</sup>
1-5	SKALBINIŲ SURINKIMO PAT.	13,26 m <sup>2</sup>	13,26 m <sup>2</sup>
1-6	PERSONALO BUITINĖS PAT.	4,09 m <sup>2</sup>	4,09 m <sup>2</sup>
1-7	DUŠAS, TUALETAS	3,76 m <sup>2</sup>	3,76 m <sup>2</sup>
1-8	PERSONALO BUITINĖS PAT.	4,51 m <sup>2</sup>	4,51 m <sup>2</sup>
1-9	VALYMO INVENTOR. PAT.	4,98 m <sup>2</sup>	4,98 m <sup>2</sup>
1-10	KATILINĖ, TECH. PAT.	18,80 m <sup>2</sup>	18,80 m <sup>2</sup>
1-11	SVEČIŲ KAMBARYS ŽŪN	15,40 m <sup>2</sup>	15,40 m <sup>2</sup>
1-12	TUALETAS pritaikytas ŽŪN	2,98 m <sup>2</sup>	2,98 m <sup>2</sup>
1-13	TUALETAS pritaikytas ŽŪN	3,06 m <sup>2</sup>	3,06 m <sup>2</sup>
1-14	SVEČIŲ KAMBARYS ŽŪN	15,36 m <sup>2</sup>	15,36 m <sup>2</sup>
1-15	SANDĖLIUS	18,98 m <sup>2</sup>	18,98 m <sup>2</sup>
1-16	INDŲ PLOVIMO PAT.	8,93 m <sup>2</sup>	8,93 m <sup>2</sup>
1-17	VIRTUVĖ	28,64 m <sup>2</sup>	28,64 m <sup>2</sup>
1-18	BARAS - VALGYKLA	59,37 m <sup>2</sup>	59,37 m <sup>2</sup>
1-19	BENDRA POILSIO PAT.	167,46 m <sup>2</sup>	54,52 m <sup>2</sup>
1-20	MEGAMASIS	-	11,44 m <sup>2</sup>
1-21	TUALETAS pritaikytas ŽŪN	-	4,74 m <sup>2</sup>

Et. nr.	Paskirtis	Plošas m <sup>2</sup> prieš rekonstr.	Plošas m <sup>2</sup> po rekonstr.
1-22	MEGAMASIS	-	9,18 m <sup>2</sup>
1-23	MEGAMASIS	-	9,21 m <sup>2</sup>
1-24	TUALETAS pritaikytas ŽŪN	-	4,74 m <sup>2</sup>
1-25	MEGAMASIS	-	11,44 m <sup>2</sup>
1-26	ADMINISTRACIJOS KAB.	-	7,28 m <sup>2</sup>
1-27	MEGAMASIS	-	14,50 m <sup>2</sup>
1-28	TUALETAS pritaikytas ŽŪN	-	4,00 m <sup>2</sup>
1-29	MEGAMASIS	-	13,29 m <sup>2</sup>
1-30	KORIDORIUS	-	11,84 m <sup>2</sup>
1-31	TAMBURAS	-	13,50 m <sup>2</sup>
1-32	VERANDA	-	11,60 m <sup>2</sup>
pirmo a. bendras plotas:		464,60 m <sup>2</sup>	478,18 m <sup>2</sup>
pirmo a. naudingas plotas:		464,60 m <sup>2</sup>	466,58 m <sup>2</sup>

0	2021 05	Statybos leidimui gauti
LAIDA	ISLEIDIMO DATA	LAIDOS STATUSAS, KEITIMO PRIEŽASTIS (JEI TAIKOMAS)
KVAL. PATV. DOK. NR.	STATYBOS VALDYMO BIURAS	STATYBOS PROJEKTO PAVADINIMAS
		Poilsio paskirties pastato rekonstravimo ir paskirties keitimo į gyvenamosios paskirties (įvairių socialinių grupių asmenims) Ežero g. 15A Atesninkų k., Miroslavo sen., Alytaus r. sav. projektas.
A1409	Arch.	STATYBOS NUMERIS IR PAVADINIMAS
		01 - Gyvenamosios paskirties (įvairių socialinių grupių asmenims) pastatas
A1409	Arch.	DOKUMENTO PAVADINIMAS
		Pirmo aukšto planas planas M 1:100
LT	STATYTOJAS IR (ARBA) UŽSAKOVAS UAB Senelių namai "Atesys"	DOKUMENTO ŽYMUO
		281-01-PP-SA.B-02 BRĖŽINIO SPAUSDINIMO DATA 2021-07-22
		LAPAS LAPŲ
		1 1

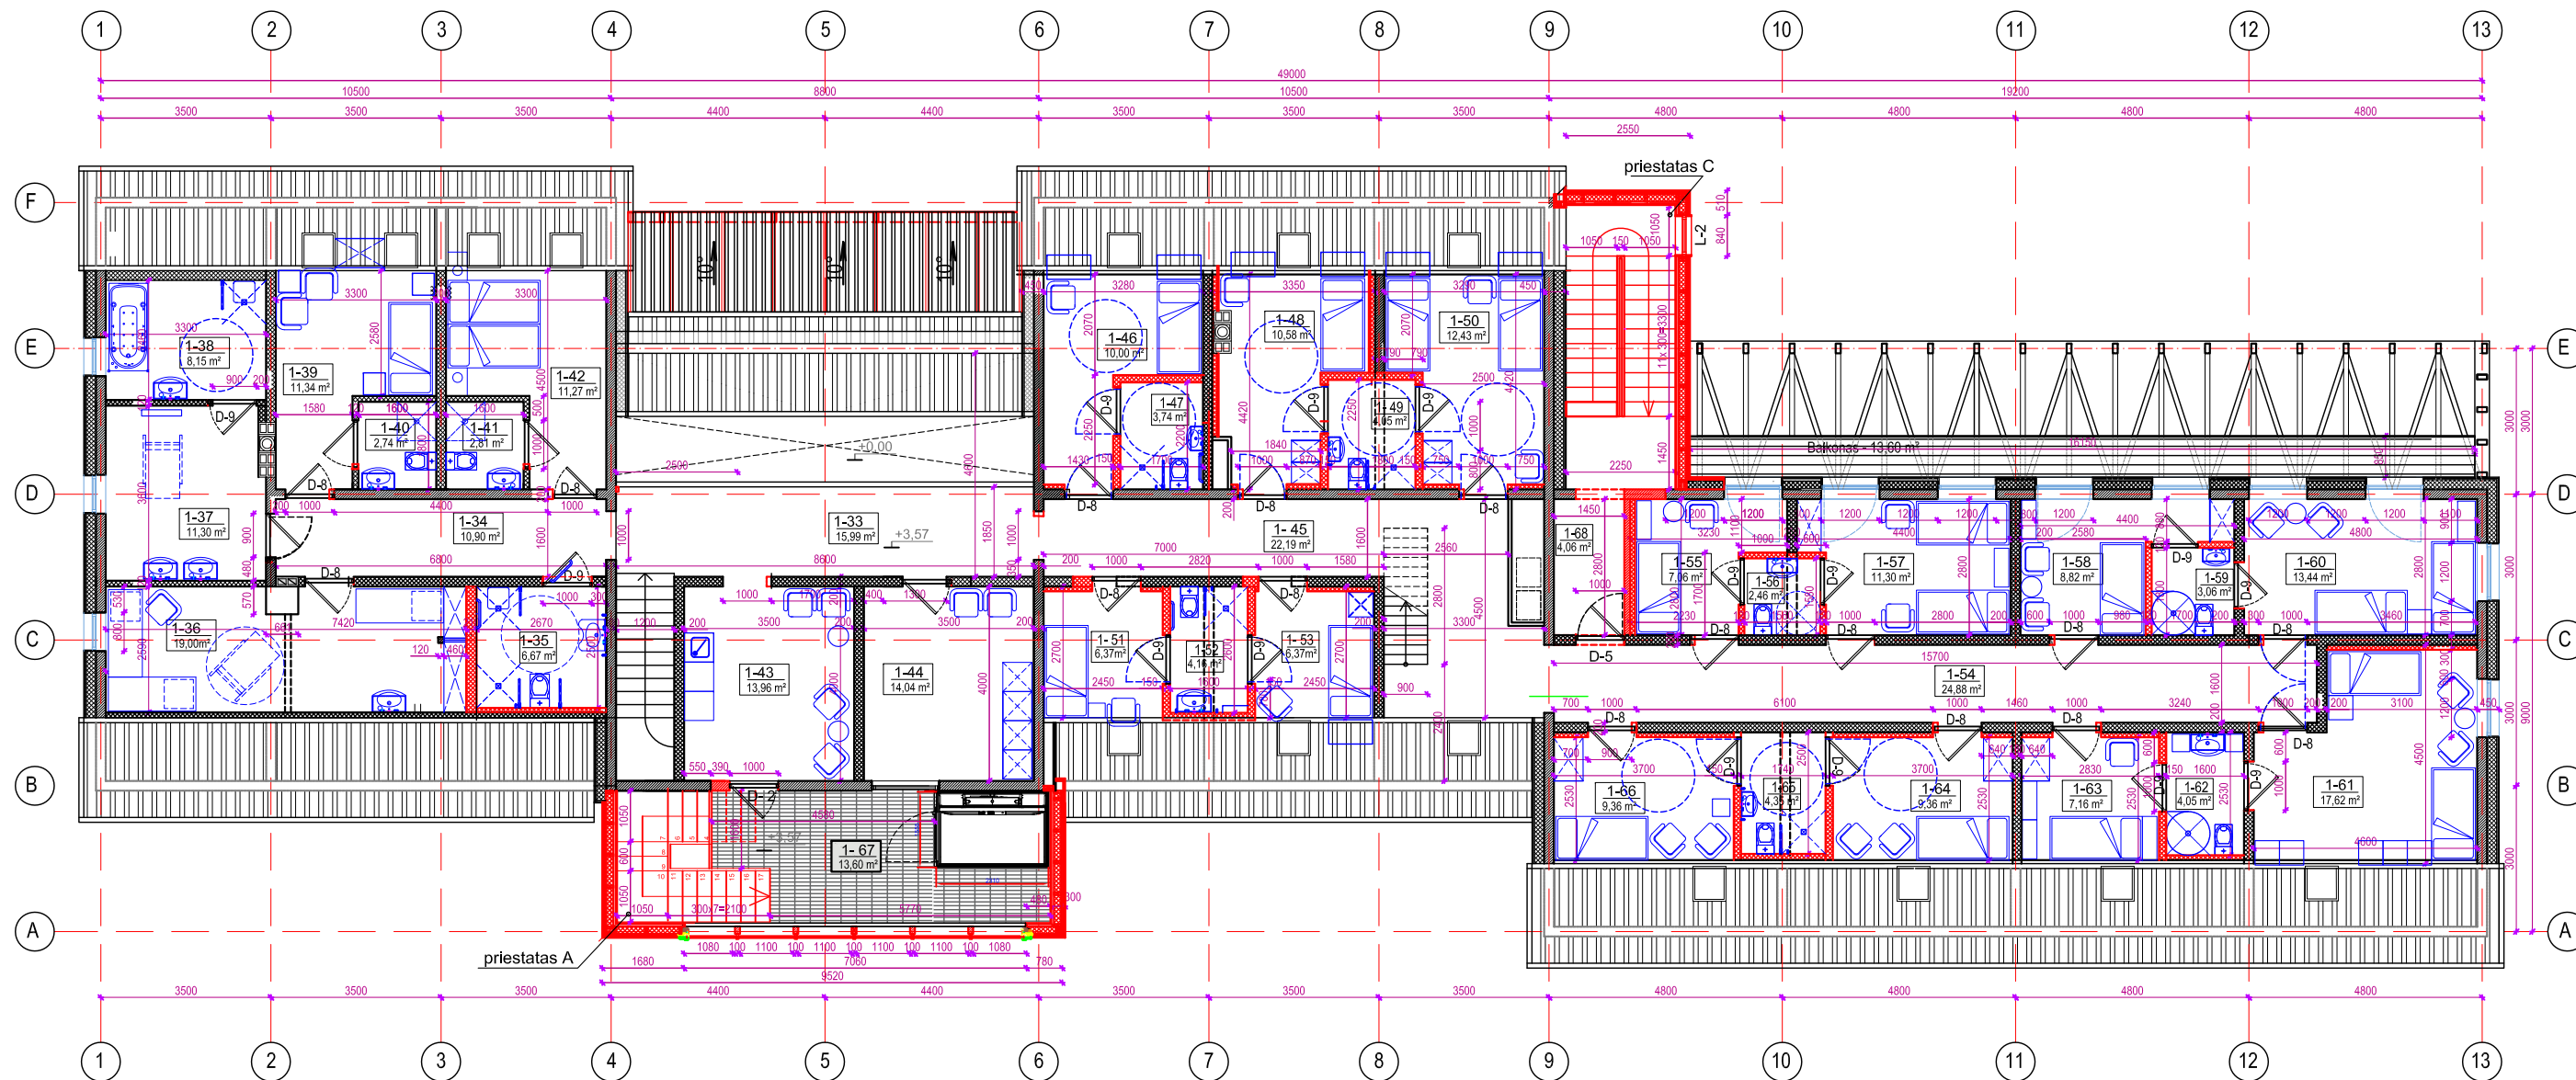

- Projektuojama karkasinė pertvara 200 arba 140 mm storio
- Projektuojama karkasinė siena
- Esama mūro siena medine apdaila -450 mm storio
- Griauinama pertvara

nedaugiau kaip- 20 gyventojai ir 2 personalo darbuotojai


MANSARDINIO A. PATALPŲ EKSPLIKACIJA:



Et. nr.	Et. nr. pereinamojo aukšto	Paskirtis	Plotas m² prieš rekonstr.	Plotas m² po rekonstruc.
1-33	1-20	KORIDORIUS	15,99 m²	15,99 m²
1-34	1-21	KORIDORIUS	10,90 m²	10,90 m²
1-35	1-22	SAN. PATALPA	16,56 m²	6,67 m²
1-36	1-23	GYDYTOJO KAB.	9,33 m²	19,00 m²
1-37	1-24	KIRPYKLA	11,30 m²	11,30 m²
1-38	1-25	VONIA	8,15 m²	8,15 m²
1-39	1-26	MIEGAMASIS	11,34 m²	11,34 m²
1-40	1-27	DUŠAS, TUALETAS	2,74 m²	2,74 m²
1-41	1-28	DUŠAS, TUALETAS	2,81 m²	2,81 m²
1-42	1-29	MIEGAMASIS	11,27 m²	11,27 m²
1-43	1-46	HOLAS	13,96 m²	13,96 m²
1-44	1-45	SANDĖLIS	14,04 m²	14,04 m²
1-45	1-42	KORIDORIUS	22,19 m²	22,19 m²
1-46	1-30	MIEGAMASIS	14,50 m²	10,00 m²
1-47	-	DUŠAS, TUALETAS	-	3,74 m²
1-48	1-31	MIEGAMASIS	14,08 m²	10,58 m²
1-49	-	DUŠAS, TUALETAS	-	4,05 m²
1-50	1-32	MIEGAMASIS	14,54 m²	12,43 m²
1-51	1-44	MIEGAMASIS	8,49 m²	6,37 m²
1-52	-	DUŠAS, TUALETAS	-	4,16 m²
1-53	1-43	MIEGAMASIS	8,54 m²	6,37 m²

Et. nr.	Et. nr. pereinamojo aukšto	Paskirtis	Plotas m² prieš rekonstr.	Plotas m² po rekonstruc.
1-54	1-41	KORIDORIUS	24,88 m²	24,88 m²
1-55	1-33	MIEGAMASIS	13,44 m²	7,06 m²
1-56	-	DUŠAS, TUALETAS	-	2,46 m²
1-57	1-34	MIEGAMASIS	12,32 m²	11,30 m²
1-58	1-35	MIEGAMASIS	12,32 m²	8,82 m²
1-59	-	DUŠAS, TUALETAS	-	3,06 m²
1-60	1-36	MIEGAMASIS	13,58 m²	13,44 m²
1-61	1-37	MIEGAMASIS	17,93 m²	17,62 m²
1-62	-	DUŠAS, TUALETAS	-	4,05 m²
1-63	1-38	MIEGAMASIS	12,04 m²	7,16 m²
1-64	1-39	MIEGAMASIS	12,09 m²	9,36 m²
1-65	-	DUŠAS, TUALETAS	-	4,35 m²
1-66	1-40	MIEGAMASIS	12,30 m²	9,36 m²
1-67	-	KORIDORIUS	-	13,60 m²
1-68	-	KORIDORIUS	-	4,06 m²
mansardinio aukšto bendras plotas:			338,90 m²	348,64 m²
mansardinio aukšto naudingas plotas:			338,90 m²	348,64 m²
pastato 1a. ir mansardos bendras plotas:			826,82 m²	
pastato 1a. ir mansardos naudingas plotas:			815,22 m²	

MANSARDINIO AUKŠTO PLANAS M1:100

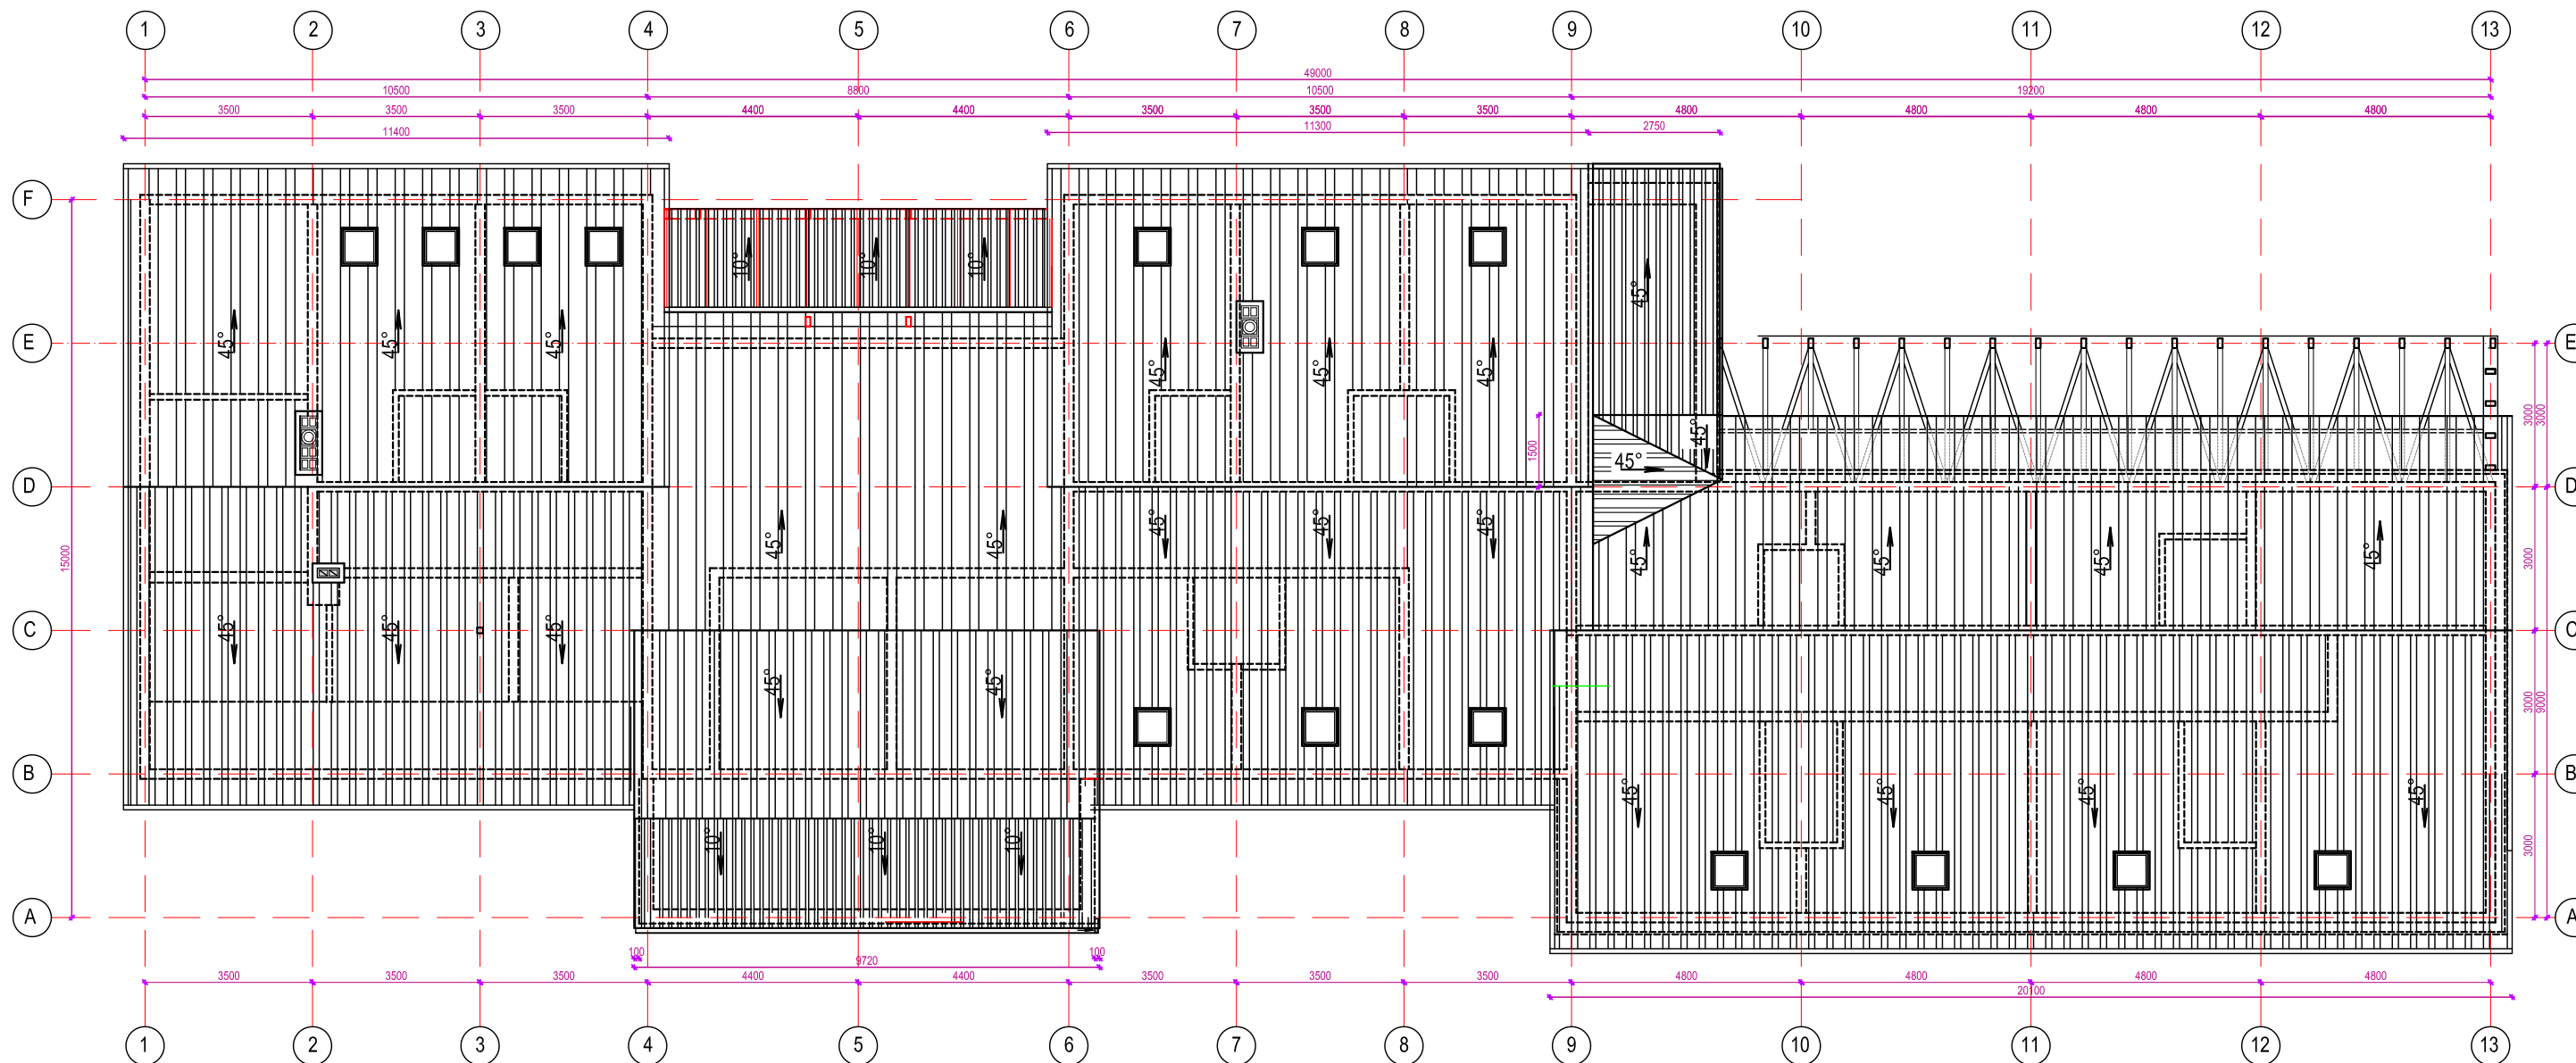0	2021 05	Statybos leidimui gauti
LAIDA	IŠLEIDIMO DATA	LAIDOS STATUSAS, KEITIMO PRIEŽASTIS (JEI TAIKOMA)
KVAL. PATV. DOK. NR.	UAB SVB STATYBOS VALDYMO BIURAS	STATINIO PROJEKTO PAVADINIMAS Poilsio paskirties pastato rekonstravimo ir paskirties keitimo į gyvenamosios paskirties (vairių socialinių grupių asmenims) Ežero g. 15A Atesninkų k., Miroslavo sen., Alytaus r. sav. projektas.
PAREIGOS	VARDAS, PAVARDĖ	STATINIO NUMERIS IR PAVADINIMAS 01 - Gyvenamosios paskirties (vairių socialinių grupių asmenims) pastatas
A1409	PV A. Kokienė	DOKUMENTO PAVADINIMAS Mansardinio aukšto planas M 1:100
A1409	PDV A. Kokienė	LAIDA 0
	Arch. V. Stanislavaitienė	
LT	STATYTOJAS IR (ARBA) UŽSAKOVAS UAB Senelių namai "Atesys"	DOKUMENTO ŽYMUO 281-01-PP-SA.B-03 BRĖŽINIO SPAUSDINIMO DATA 2021-07-22
		LAPAS LAPŲ 1 1





 Projektuojama stogo danga  
 Esama stogo danga





STOGO PLANAS M1:100


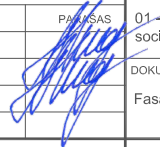
**Pastabos :**

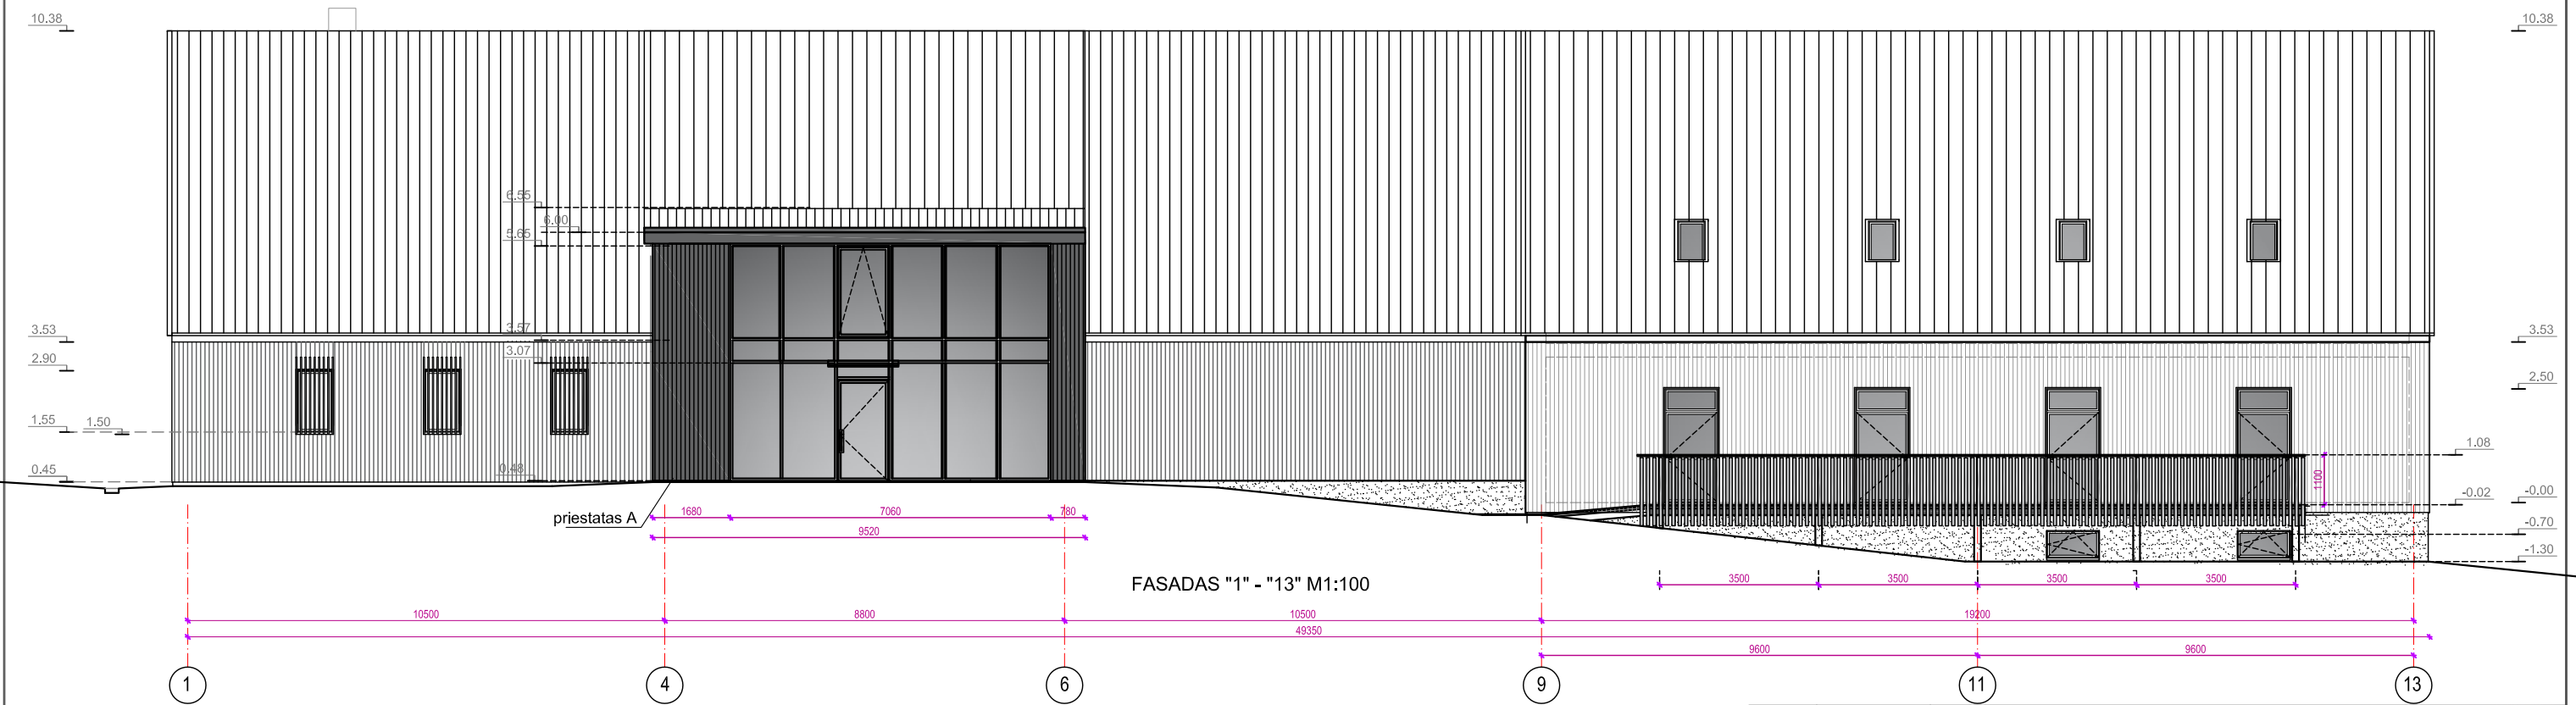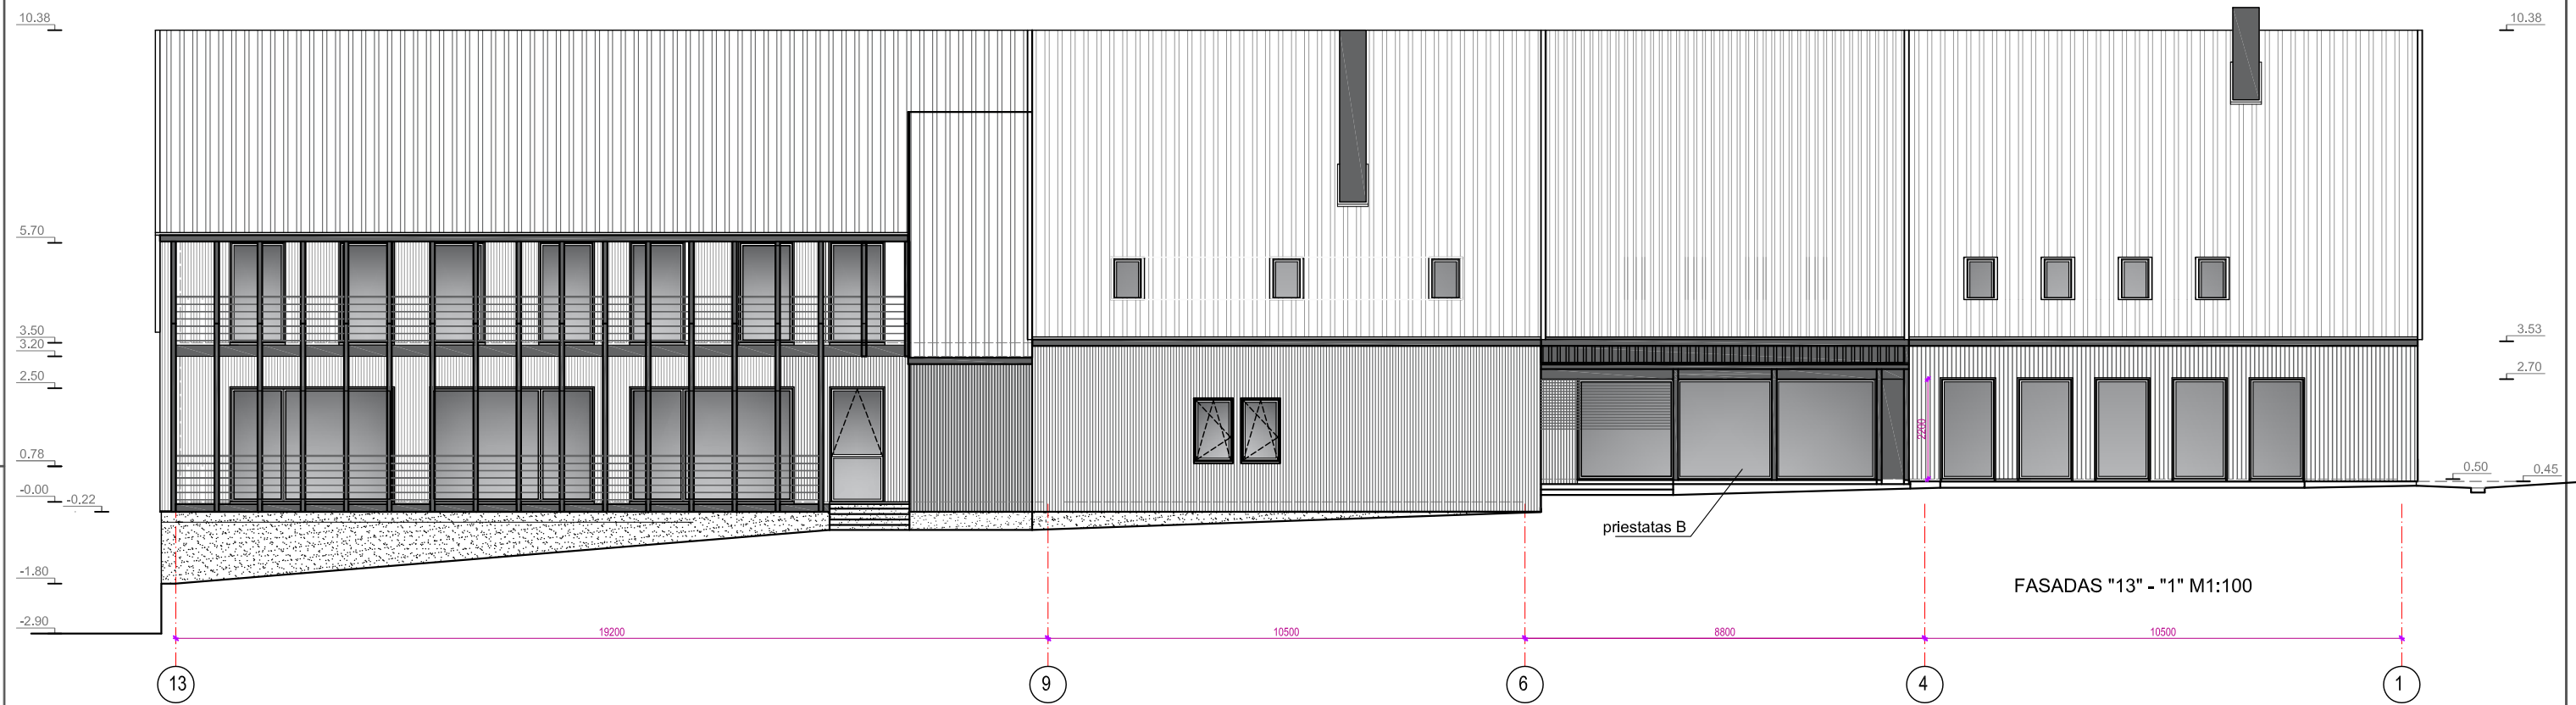**Stogo danga - profiliuoti fibrocementiniai lakštai grafito spalvos.**  
**Stogo nuolydis - 45°, virš priestatų "A" ir "B" - 10°**  
**Stogo dangos plotas esamas - 882 m², projektuojamų priestatų - 77,0 m².**  
**Prie sienos lietvamzdžiai turi būti tvirtinami ne didesniu kaip 2 m intervalu**  
**Lietvamzdžiai nuo sienos turi būti atitraukti ne mažiau 20 mm**  
**Latakų nuolydis turi būti ne mažesnis 0,28°**  
**Sniego gaudytuvus būtina įrengti virš įėjimų į pastatą.**

0	2021 05	Statybos leidimui gauti	
LAIDA	ISLEIDIMO DATA	LAIDOS STATUSAS, KEITIMO PRIEŽASTIS (JEI TAIKOMA)	
KVAL. PATV. DOK. NR.	UAB SVB	STATYBOS VALDYMO BIURAS	STATINIO PROJEKTO PAVADINIMAS Poilsio paskirties pastato rekonstravimo ir paskirties keitimo į gyvenamosios paskirties (įvairių socialinių grupių asmenims) Ežero g. 15A Atesninkų k., Miroslavo sen., Alytaus r. sav. projektas.
PAREIGOS	VARDAS, PAVARDĖ	PARAŠAS	STATINIO NUMERIS IR PAVADINIMAS 01 - Gyvenamosios paskirties (įvairių socialinių grupių asmenims) pastatas
A1409	PV	A. Kokienė	DOKUMENTO PAVADINIMAS Stogo planas M 1:100
A1409	PDV	A. Kokienė	
	Arch.	V. Stanislavaitienė	LAIDA 0
LT	STATYTOJAS IR (ARBA) UŽSAKOVAS UAB Senelių namai "Ateysis"	DOKUMENTO ŽYMUO 281-01-PP-SA.B-04	
			BREŽINIO SPAUSDINIMO DATA 2021-06-26
		LAPAS	LAPŲ
		1	1




-  Apdailos lentos 10 cm pločio kalamos vertikaliai tamsiai pilkos spalvos
-  Tašeliai 2x5 cm tvirtinami vertikaliai su 8 cm tarpais tamsiai pilkos spalvos
-  Stogo danga- banguoti pluoštinio cemento lakštai tamsiai pilkos arba juodos spalvos
-  dažytas tinkas tamsiai pilka spalva

0	2021 05	Statybos leidimui gauti	
LAIDA	ISLEIDIMO DATA	LAIDOS STATUSAS, KEITIMO PRIEŽASTIS (JEI TAIKOMA)	
KVAL. PATV. DOK. NR.	 <b>SVB</b> STATYBOS VALDYMO BIURAS		STATINIO PROJEKTO PAVADINIMAS
			Poilsio paskirties pastato rekonstravimo ir paskirties keitimo į gyvenamosios paskirties (įvairių socialinių grupių asmenims) Ežero g. 15A Atesninkų k., Miroslavo sen., Alytaus r. sav. projektas.
PAREIGOS		VARDAS, PAVARDĖ	PALIASAS
A1409	PV	A. Kokienė	
A1409	PDV	A. Kokienė	
Arch.		V. Stanislovaitytė	STATINIO NUMERIS IR PAVADINIMAS
			01 - Gyvenamosios paskirties (įvairių socialinių grupių asmenims) pastatas
DOKUMENTO PAVADINIMAS			LAIDA
Fasadai "1"- "13"; "13" - "1" M 1:100			0
STATYTOJAS IR (ARBA) UŽSAKOVAS		DOKUMENTO ŽYMUO	
LT	UAB Senelių namai "Atesys"	281-01-PP-SA.B-05	LAPAS LAPŲ
		2021-06-26	1 1



FASADAS "A" - "F" M1:100

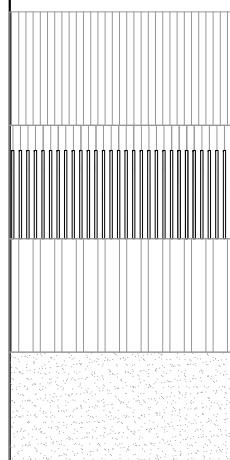


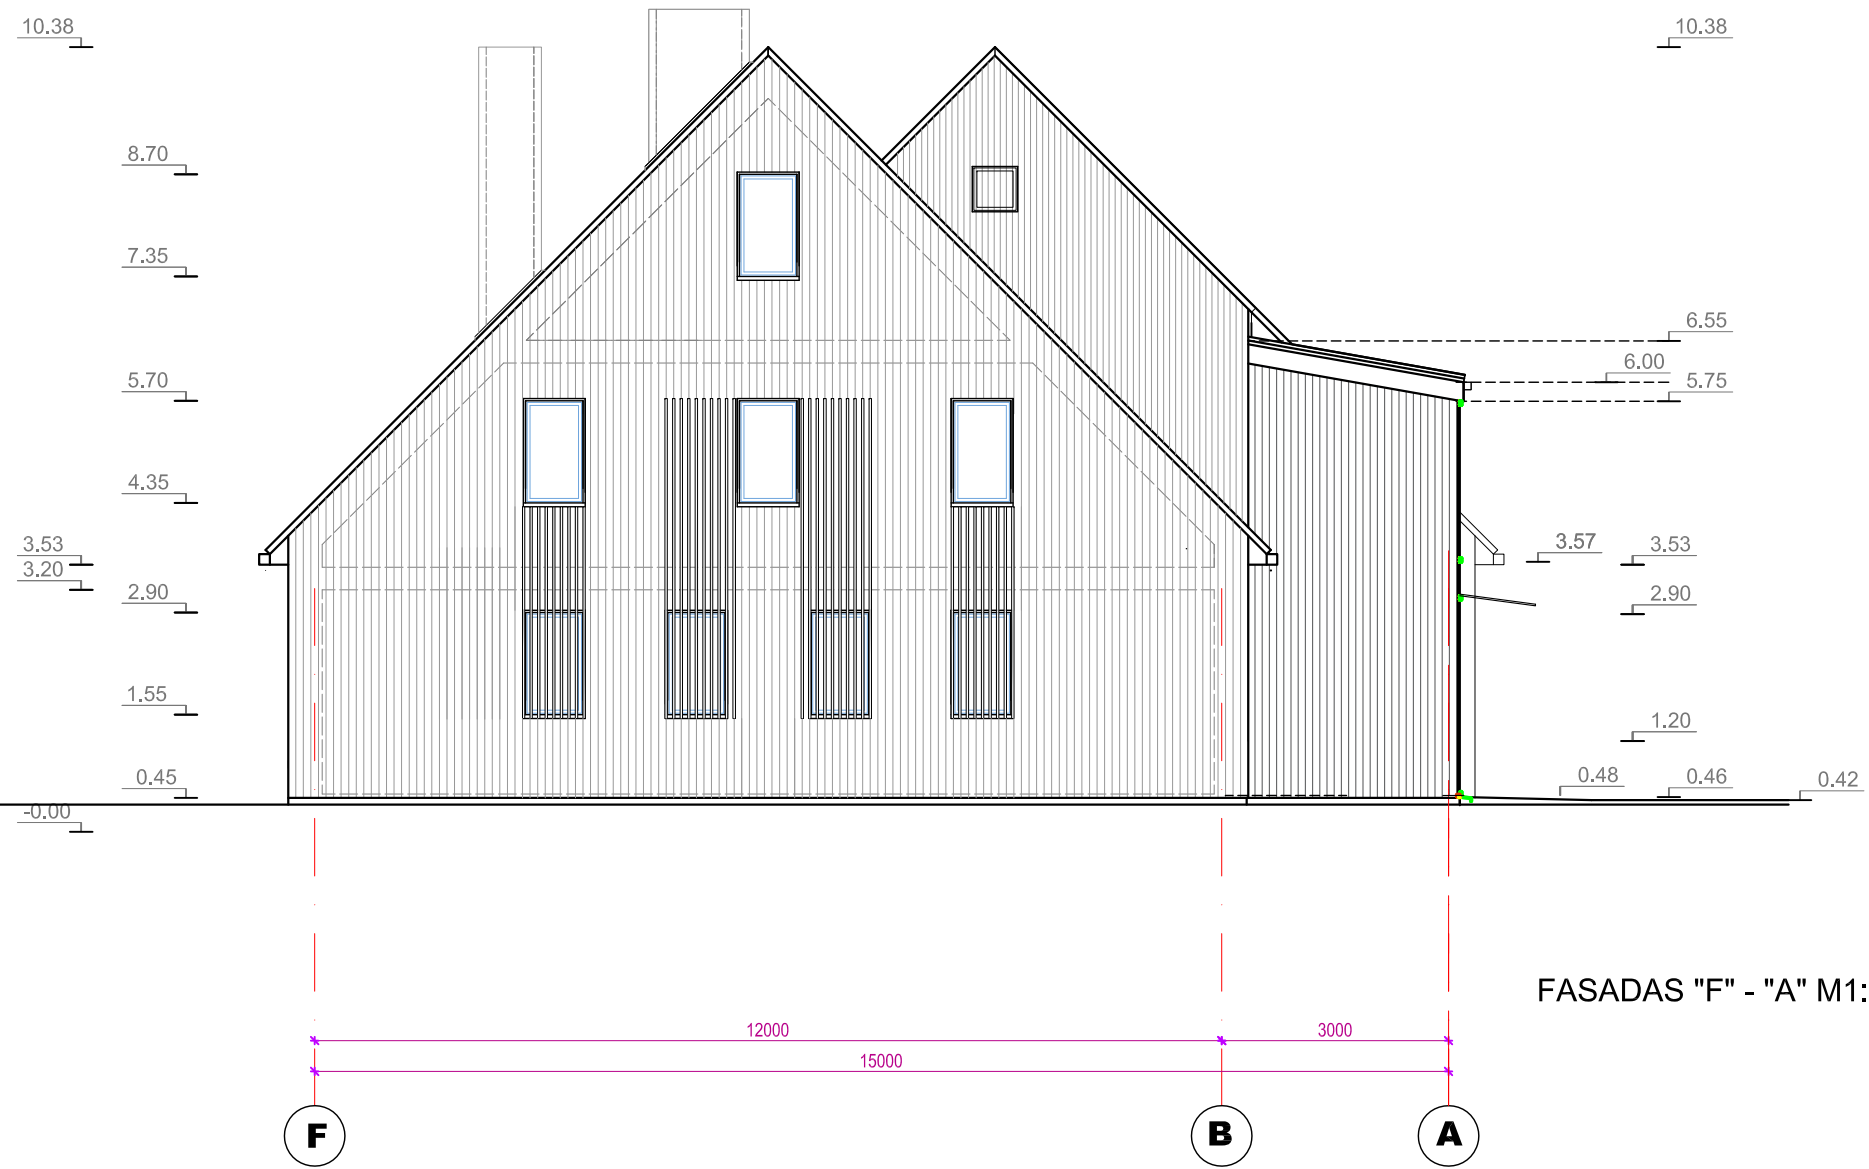
Apdailos lentos 10 cm pločio  
kalamos vertikaliai tamsiai pilkos spalvos

Tašeliai 2x5 cm tvirtinami vertikaliai  
su 8 cm tarpais tamsiai pilkos spalvos


Stogo danga- banguoti pluoštinio cemento lakštai  
tamsiai pilkos arba juodos spalvos

dažytas tinkas  
tamsiai pilka spalva

0	2021 05	Statybos leidimui gauti	
LAIDA	IŠLEIDIMO DATA	LAIDOS STATUSAS. KEITIMO PRIEŽASTIS (JEI TAIKOMA)	
KVAL. PATV. DOK. NR.	 UAB SVB STATYBOS VALDYMO BIURAS	STATINIO PROJEKTO PAVADINIMAS Poilsio paskirties pastato rekonstravimo ir paskirties keitimo į gyvenamosios paskirties (įvairių socialinių grupių asmenims) Ežero g. 15A Atesninkų k., Miroslavo sen., Alytaus r. sav. projektas.	
		STATINIO NUMERIS IR PAVADINIMAS 01 - Gyvenamosios paskirties (įvairių socialinių grupių asmenims) pastatas	
A1409	PV	PARAŠAS	DOKUMENTO PAVADINIMAS Fasadai "A"- "F" M 1:100
A1409	PDV	VARDAS, PAVARDĖ	
	Arch.	VARDAS, PAVARDĖ	
		PARAŠAS	
LT	STATYTOJAS IR (ARBA) UŽSAKOVAS UAB Senelių namai "Atesys"		DOKUMENTO ŽYMUO 281-01-PP-SA.B-06 BRĖŽINIO SPAUSDINIMO DATA 2021-06-26
			LAPAS 1
			LAPŲ 1



FASADAS "F" - "A" M1:100

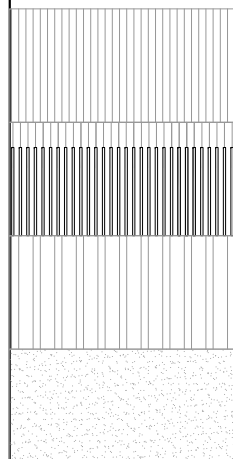




Apdailos lentos 10 cm pločio  
kalamos vertikaliai tamsiai pilkos spalvos


Tašeliai 2x5 cm tvirtinami vertikaliai  
su 8 cm tarpais tamsiai pilkos spalvos

Stogo danga- banguoti pluoštinio cemento lakštai  
tamsiai pilkos arba juodos spalvos


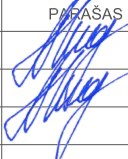
dažytas tinkas  
tamsiai pilka spalva

0	2021 05	Statybos leidimui gauti			
LADA	IŠLEIDIMO DATA	LAIDOS STATUSAS. KEITIMO PRIEŽASTIS (JEI TAIKOMA)			
KVAL. PATV. DOK. NR.	 <b>SVB</b> STATYBOS VALDYMO BIURAS		STATINIO PROJEKTO PAVADINIMAS Poilsio paskirties pastato rekonstravimo ir paskirties keitimo į gyvenamosios paskirties (įvairių socialinių grupių asmenims) Ežero g. 15A Atesninkų k., Miroslavo sen., Alytaus r. sav. projektas.		
			STATINIO NUMERIS IR PAVADINIMAS 01 - Gyvenamosios paskirties (įvairių socialinių grupių asmenims) pastatas		
A1409	PV	VARDAS, PAVARDĖ	PARAŠAS	DOKUMENTO PAVADINIMAS Fasadai "F"- "A" M 1:100	
A1409	PDV	A. Kokienė			
	Arch.	V. Stanislovaitienė			
LT	STATYTOJAS IR (ARBA) UŽSAKOVAS UAB Senelių namai "Atesys"		DOKUMENTO ŽYMUO 281-01-PP-SA.B-07		
			BRĖŽINIO SPAUSDINIMO DATA	2021-06-26	
				LAPAS	LAPŲ
				1	1


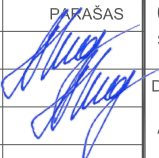


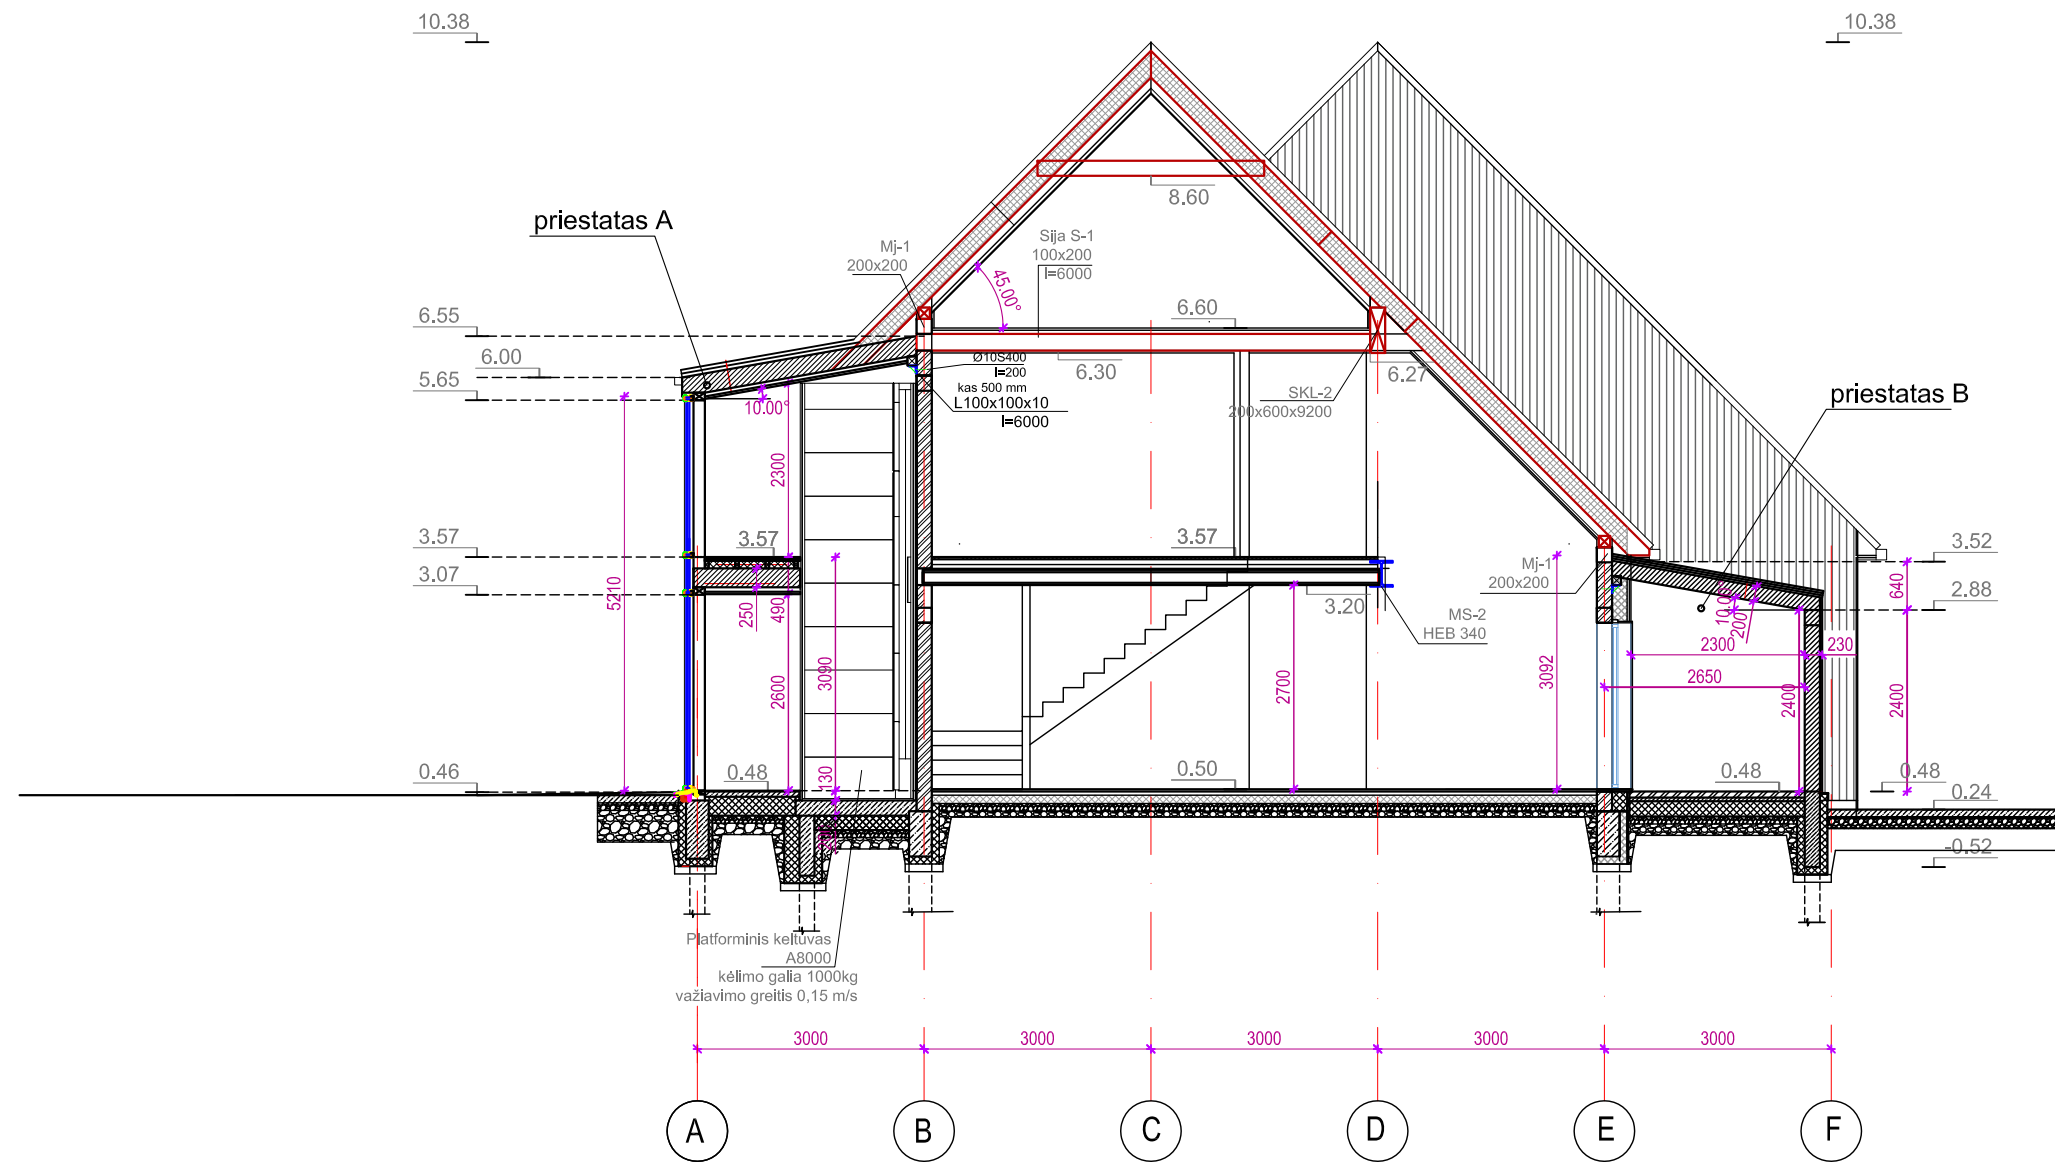




Gyvenamosios paskirties (įvairių socialinių grupių asmenims) pastato pjūvis "C"- "C" M1:100

0	2021 05	Statybos leidimui gauti	
LAIDA	IŠLEIDIMO DATA	LAIDOS STATUSAS. KEITIMO PRIEŽASTIS (JEI TAIKOMA)	
KVAL. PATV. DOK. NR.	 UAB SVB STATYBOS VALDYMO BIURAS		STATINIO PROJEKTO PAVADINIMAS
			Poilsio paskirties pastato rekonstravimo ir paskirties keitimo į gyvenamosios paskirties (įvairių socialinių grupių asmenims) Ežero g. 15A Atesninkų k., Miroslavo sen., Alytaus r. sav. projektas.
	PAREIGOS	VARDAS, PAVARDĖ	PARAŠAS
A1409	PV	A. Kokienė	
A1409	PDV	A. Kokienė	
	Arch.	V. Stanislovaitienė	
			STATINIO NUMERIS IR PAVADINIMAS
			01 - Gyvenamosios paskirties (įvairių socialinių grupių asmenims) pastatas
			DOKUMENTO PAVADINIMAS
			Pjūvis "C"- "C" M 1:100
			LAIDA
			0
LT	STATYTOJAS IR (ARBA) UŽSAKOVAS	DOKUMENTO ŽYMUO	
	UAB Senelių namai "Atesys"	281-01-PP-SA.B-08	
		BRĖŽINIO SPAUSDINIMO DATA 2021-06-26	
		LAPAS	LAPŲ
		1	1



0	2021 05	Statybos leidimui gauti		
LAIDA	IŠLEIDIMO DATA	LAIDOS STATUSAS. KEITIMO PRIEŽASTIS (JEI TAIKOMA)		
KVAL. PATV. DOK. NR.	 UAB SVB STATYBOS VALDYMO BIURAS		STATINIO PROJEKTO PAVADINIMAS Poilsio paskirties pastato rekonstravimo ir paskirties keitimo į gyvenamosios paskirties (įvairių socialinių grupių asmenims) Ežero g. 15A Atesninkų k., Miroslavo sen., Alytaus r. sav. projektas.	
			STATINIO NUMERIS IR PAVADINIMAS 01 - Gyvenamosios paskirties (įvairių socialinių grupių asmenims) pastatas	
	PAREIGOS	VARDAS, PAVARDĖ	PARAŠAS	
A1409	PV	A. Kokienė		
A1409	PDV	A. Kokienė		
	Arch.	V. Stanislovaitienė		
			DOKUMENTO PAVADINIMAS	LAIDA
			Aksonometrija pirma	0
LT	STATYTOJAS IR (ARBA) UŽSAKOVAS		DOKUMENTO ŽYMUO	LAPAS
	UAB Senelių namai "Atesys"		281-01-PP-SA.B-09	LAPŲ
			BRĖŽINIO SPAUSDINIMO DATA 2021-06-26	1 1



0	2021 05	Statybos leidimui gauti		
LAIDA	IŠLEIDIMO DATA	LAIDOS STATUSAS. KEITIMO PRIEŽASTIS (JEI TAIKOMA)		
KVAL. PATV. DOK. NR.	 <b>UAB SVB STATYBOS VALDYMO BIURAS</b>			STATINIO PROJEKTO PAVADINIMAS Poilsio paskirties pastato rekonstravimo ir paskirties keitimo į gyvenamosios paskirties (įvairių socialinių grupių asmenims) Ežero g. 15A Atesninkų k., Miroslavo sen., Alytaus r. sav. projektas.
				STATINIO NUMERIS IR PAVADINIMAS 01 - Gyvenamosios paskirties (įvairių socialinių grupių asmenims) pastatas
	PAREIGOS	VARDAS, PAVARDĖ	PARAŠAS	DOKUMENTO PAVADINIMAS Aksonometrija antra
A1409	PV	A. Kokienė		
A1409	PDV	A. Kokienė		
	Arch.	V. Stanislovaitienė		DOKUMENTO ŽYMUO 281-01-PP-SA.B-10 BRĖŽINIO SPAUSDINIMO DATA 2021-06-26
LT	STATYTOJAS IR (ARBA) UŽSAKOVAS UAB Senelių namai "Atesys"			LAPAS 1
				LAPŲ 1