
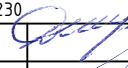

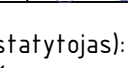



SITUACIJOS SCHEMA



SUTARTINIAI ŽENKLAI

- 1 Rekonstruojamas pastatas (unikalus nr.: 2997-2015-1010) (8B sklype)
- Sklypo ribos (unikalus nr.: 2901-0028-0099) (8B sklypas)
- Sklypo ribos (unikalus nr.: 4400-4710-9671) (8C sklypas)

Atestato nr.		UAB "TS Projects" Tilžės g. 170 (336 kab.) LT-76296, Šiauliai, Tel/fax.: (8-41) 399431; Mob. tel.: 861299654 Įm. kodas 145740230	Gamybos, pramonės paskirties pastato rekonstravimo į gydymo paskirties pastatą (adr.: S. Dariaus ir S. Girėno g. 8B, Šiauliai) ir aikštelės statybos (adr.: S. Dariaus ir S. Girėno g. 8C, Šiauliai), projektiniai pasiūlymai
35973	PV	D. Vozbutė 	2021
A1722	SP PDV	O. Jankauskas 	2021
	Projekt.	E. Adomaitis 	2021
Etapas	Užsakovas (statytojas): I. K.		
LT			
SKLYPO PLANAS M1:250			Laida 0
2205S-01-PP-BD.B-01			Lapas 1
			Lapų 1

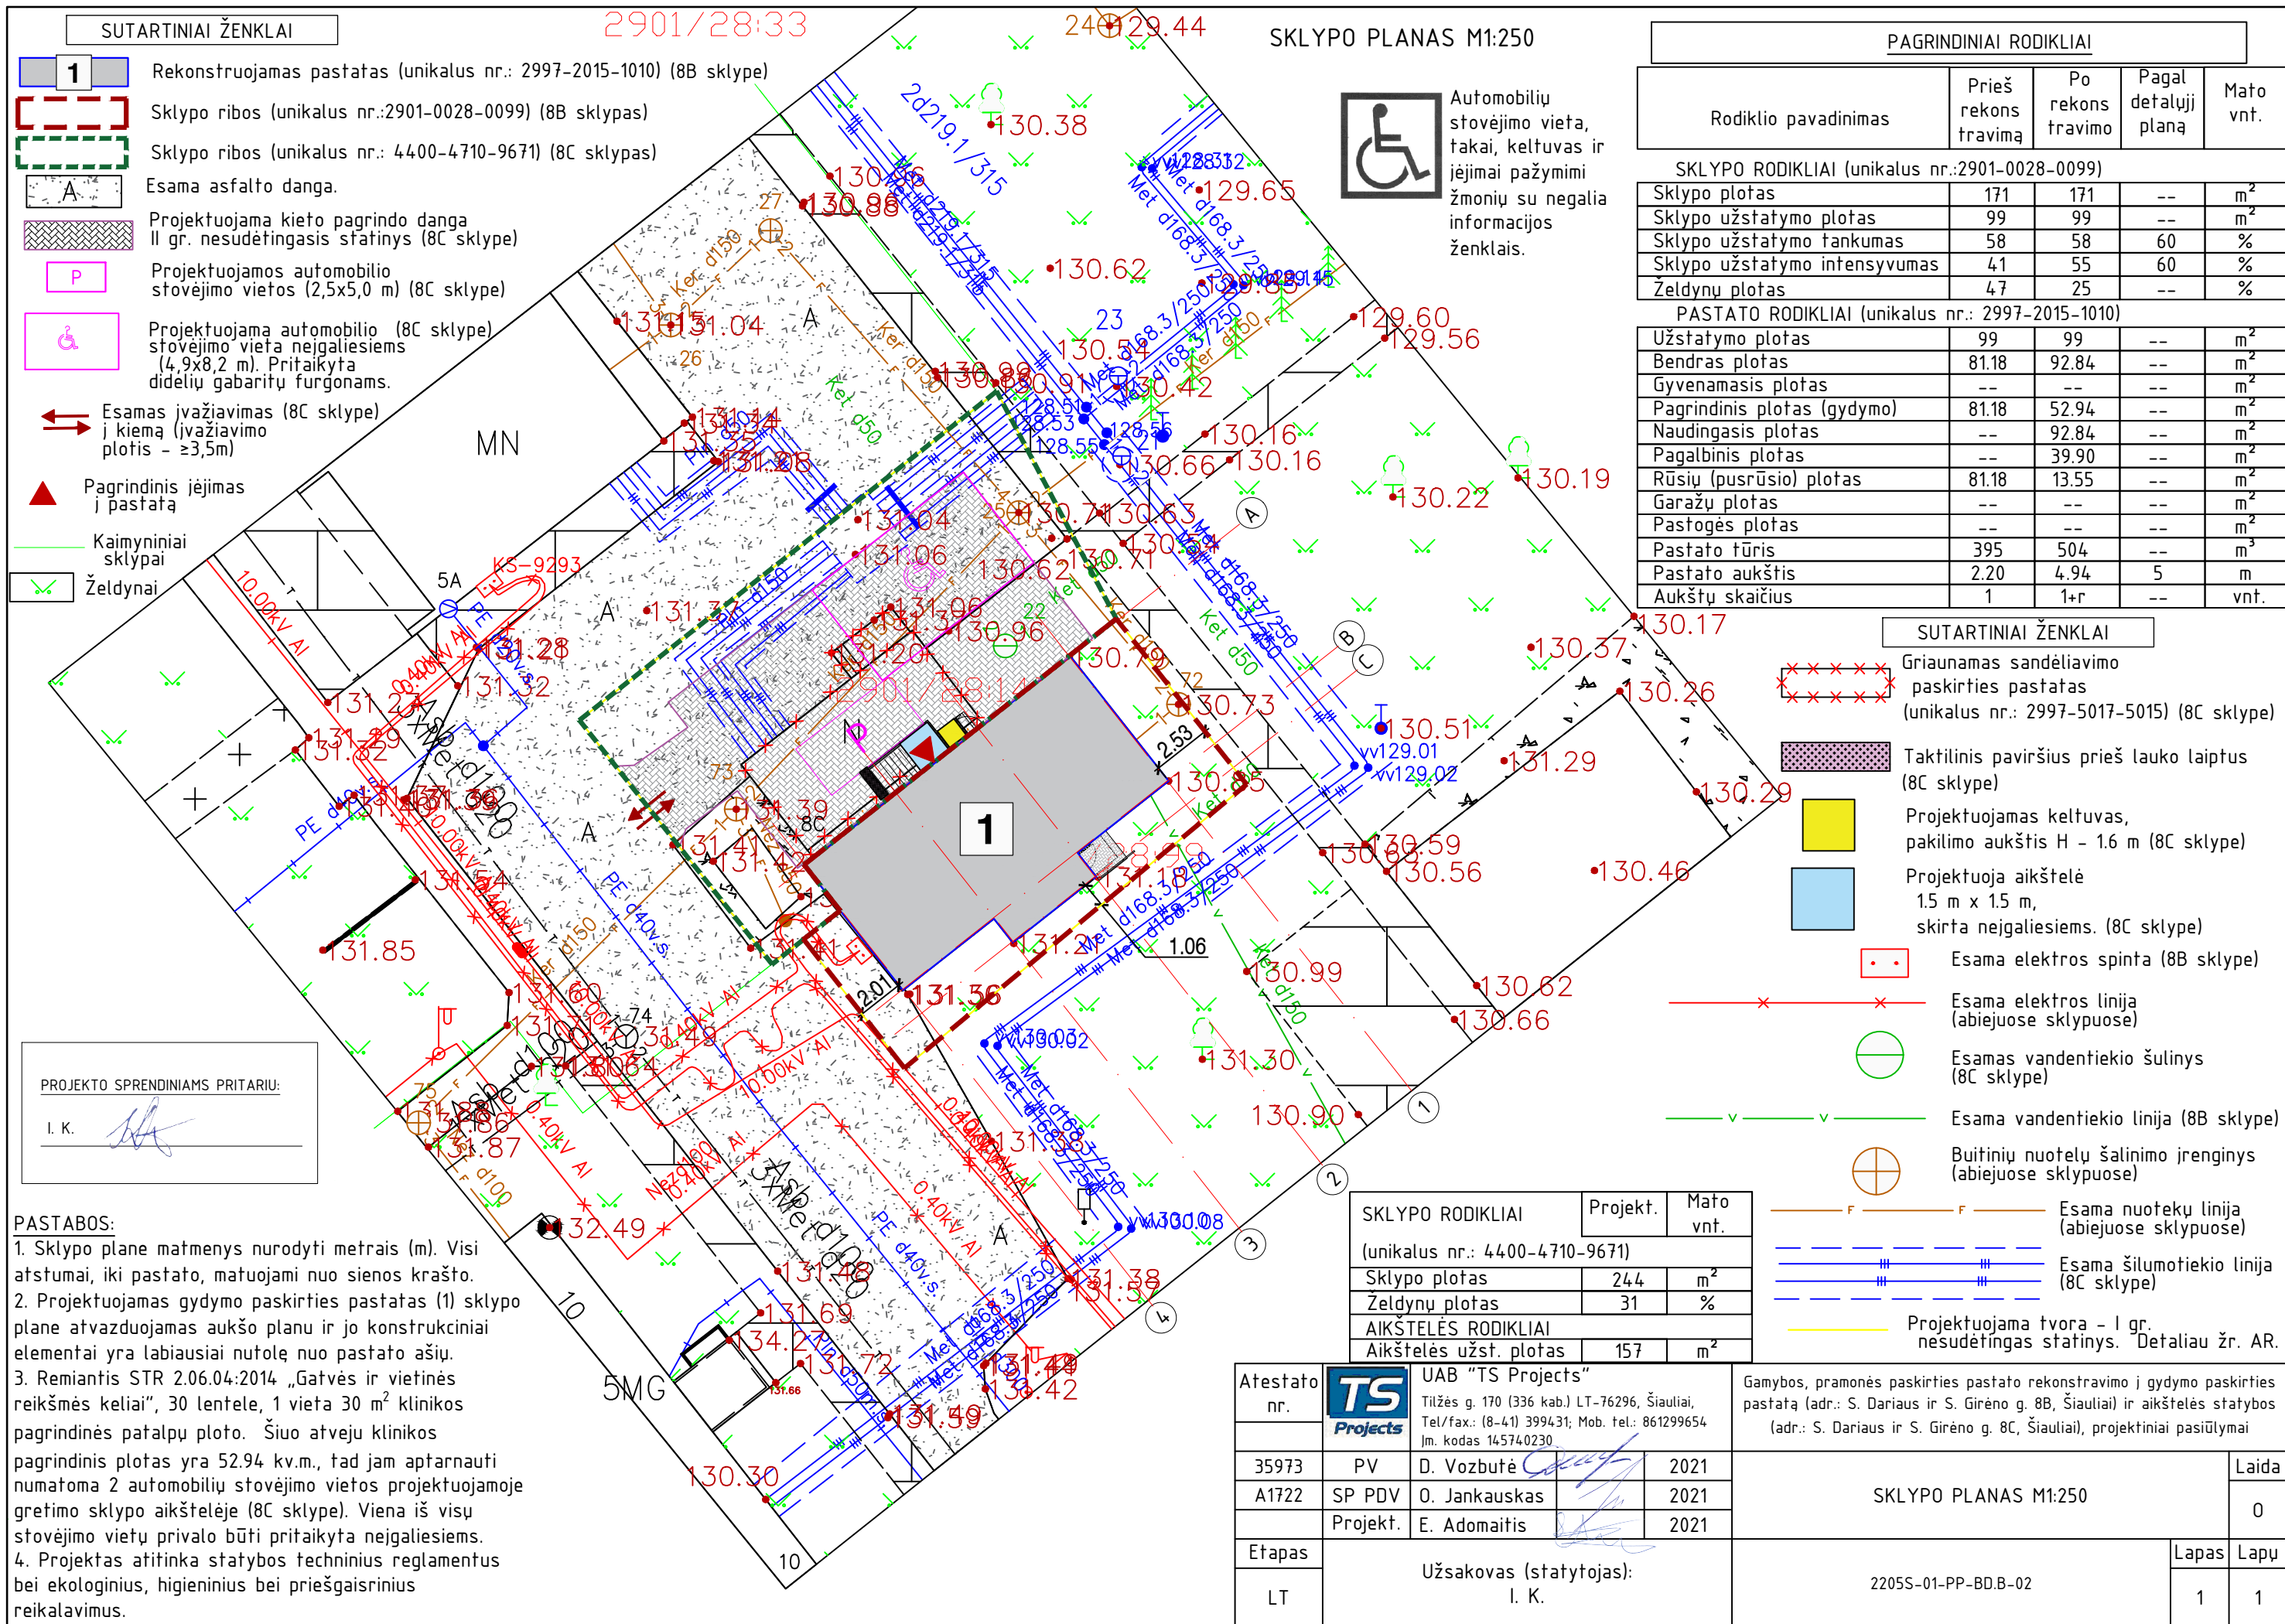

SUTARTINIAI ŽENKLAI

- 1 Rekonstruojamas pastatas (unikalus nr.: 2997-2015-1010) (8B sklype)
- Sklypo ribos (unikalus nr.:2901-0028-0099) (8B sklypas)
- Sklypo ribos (unikalus nr.: 4400-4710-9671) (8C sklypas)
- A Esama asfalto danga.
- Projektuojama kieto pagrindo danga II gr. nesudėtingasis statinys (8C sklype)
- P Projektuojamos automobilio stovėjimo vietos (2,5x5,0 m) (8C sklype)
- ♿ Projektuojama automobilio (8C sklype) stovėjimo vieta neįgaliesiems (4,9x8,2 m). Pritaikyta didelių gabaritų furgonams.
- ↔ Esamas įvažiavimas (8C sklype) į kiemą (įvažiavimo plotis - ≥3,5m)
- ▲ Pagrindinis įėjimas į pastatą
- Kaimyniniai sklypai
- ✓ Želdynai

SKLYPO PLANAS M1:250

♿ Automobilų stovėjimo vieta, takai, keltuvas ir įėjimai pažymimi žmonių su negalia informacijos ženklais.

PAGRINDINIAI RODIKLIAI

Rodiklio pavadinimas	Prieš rekons travimą	Po rekons travimo	Pagal detalų planą	Matavimo vnt.
SKLYPO RODIKLIAI (unikalus nr.:2901-0028-0099)				
Sklypo plotas	171	171	--	m ²
Sklypo užstatymo plotas	99	99	--	m ²
Sklypo užstatymo tankumas	58	58	60	%
Sklypo užstatymo intensyvumas	41	55	60	%
Želdynų plotas	47	25	--	%
PASTATO RODIKLIAI (unikalus nr.: 2997-2015-1010)				
Užstatymo plotas	99	99	--	m ²
Bendras plotas	81.8	92.84	--	m ²
Gyvenamasis plotas	--	--	--	m ²
Pagrindinis plotas (gydymo)	81.8	52.94	--	m ²
Naudingasis plotas	--	92.84	--	m ²
Pagalbinis plotas	--	39.90	--	m ²
Rūšių (pusrūšio) plotas	81.8	13.55	--	m ²
Garazų plotas	--	--	--	m ²
Pastogės plotas	--	--	--	m ²
Pastato tūris	395	504	--	m ³
Pastato aukštis	2.20	4.94	5	m
Aukštų skaičius	1	1+r	--	vnt.

SUTARTINIAI ŽENKLAI

- Griaunamas sandėliavimo paskirties pastatas (unikalus nr.: 2997-5017-5015) (8C sklype)
- Taktinis paviršius prieš lauko laiptus (8C sklype)
- Projektuojamas keltuvas, pakilimo aukštis H - 1.6 m (8C sklype)
- Projektuojama aikštelė 1.5 m x 1.5 m, skirta neįgaliesiems. (8C sklype)
- Esama elektros spinta (8B sklype)
- x—x—x—x— Esama elektros linija (abiejuose sklypuose)
- Esamas vandentiekio šulinys (8C sklype)
- v—v—v—v— Esama vandentiekio linija (8B sklype)
- + Buitinių nuotelių šalinimo įrenginys (abiejuose sklypuose)
- f—f—f—f— Esama nuotekų linija (abiejuose sklypuose)
- #—#—#—#— Esama šilumotiekio linija (8C sklype)
- Projektuojama tvora - I gr. nesudėtingasis statinys. Detaliau žr. AR.

PROJEKTO SPRENDINIAMS PRITARIU:

I. K.


PASTABOS:

- Sklypo plane matmenys nurodyti metrais (m). Visi atstumai, iki pastato, matuojami nuo sienos krašto.
- Projektuojamas gydymo paskirties pastatas (1) sklypo plane atvaizduojamas aukšto planu ir jo konstrukciniai elementai yra labiausiai nutolę nuo pastato ašių.
- Remiantis STR 2.06.04:2014 „Gatvės ir vietinės reikšmės keliai“, 30 lentelė, 1 vieta 30 m² klinikos pagrindinės patalpų ploto. Šiuo atveju klinikos pagrindinis plotas yra 52.94 kv.m., tad jam aptarnauti numatoma 2 automobilių stovėjimo vietos projektuojamoje gretimame sklypo aikštelėje (8C sklype). Viena iš visų stovėjimo vietų privalo būti pritaikyta neįgaliesiems.
- Projektas atitinka statybos techninius reglamentus bei ekologinius, higieninius bei priešgaisrinius reikalavimus.


SKLYPO RODIKLIAI	Projekt.	Matavimo vnt.
(unikalus nr.: 4400-4710-9671)		
Sklypo plotas	244	m ²
Želdynų plotas	31	%
AIKŠTELĖS RODIKLIAI		
Aikštelės užst. plotas	157	m ²

Atestato nr.		UAB "TS Projects"	Gamybos, pramonės paskirties pastato rekonstravimo į gydymo paskirties pastatą (adr.: S. Dariaus ir S. Girėno g. 8B, Šiauliai) ir aikštelės statybos (adr.: S. Dariaus ir S. Girėno g. 8C, Šiauliai), projektiniai pasiūlymai	
35973	PV	Tilžės g. 170 (336 kab.) LT-76296, Šiauliai, Tel./fax.: (8-41) 399431; Mob. tel.: 861299654 Jm. kodas 145740230	2021	SKLYPO PLANAS M1:250
A1722	SP PDV	D. Vozbutė	2021	
	Projekt.	O. Jankauskas	2021	Lapas Lapų
		E. Adomaitis	2021	
Etapas	Užsakovas (statytojas): I. K.			2205S-01-PP-BD.B-02
LT				



Atestato Nr.	 UAB "TS Projects" Įmonės kodas: 300021780, Tilžės g. 170-336, Šiauliai LT-76296 Mob.tel.: 8-612-99654, e-mail.: tsprojektais@gmail.com		Gamybos, pramonės paskirties pastato rekonstravimo į gydymo paskirties pastatą (adr.: S. Dariaus ir S. Girėno g. 8B, Šiauliai) ir aikštelės statybos (adr.: S. Dariaus ir S. Girėno g. 8C, Šiauliai), projektiniai pasiūlymai				
	35973	PV	D. Vozbutė	2021	VIZUALIZACIJOS	LAIDA 0	
A1722	SA PDV	O. Jankauskas	2021				
39143	SK PDV	D. Vozbutė	2021				
	UŽSAKOVAS:				ŽYMUO: 2205S-01-PP-BD.B-03	LAPAS 1	LAPŲ 1
LT	I. K.						

RŪSIO PLANAS, M1 : 75

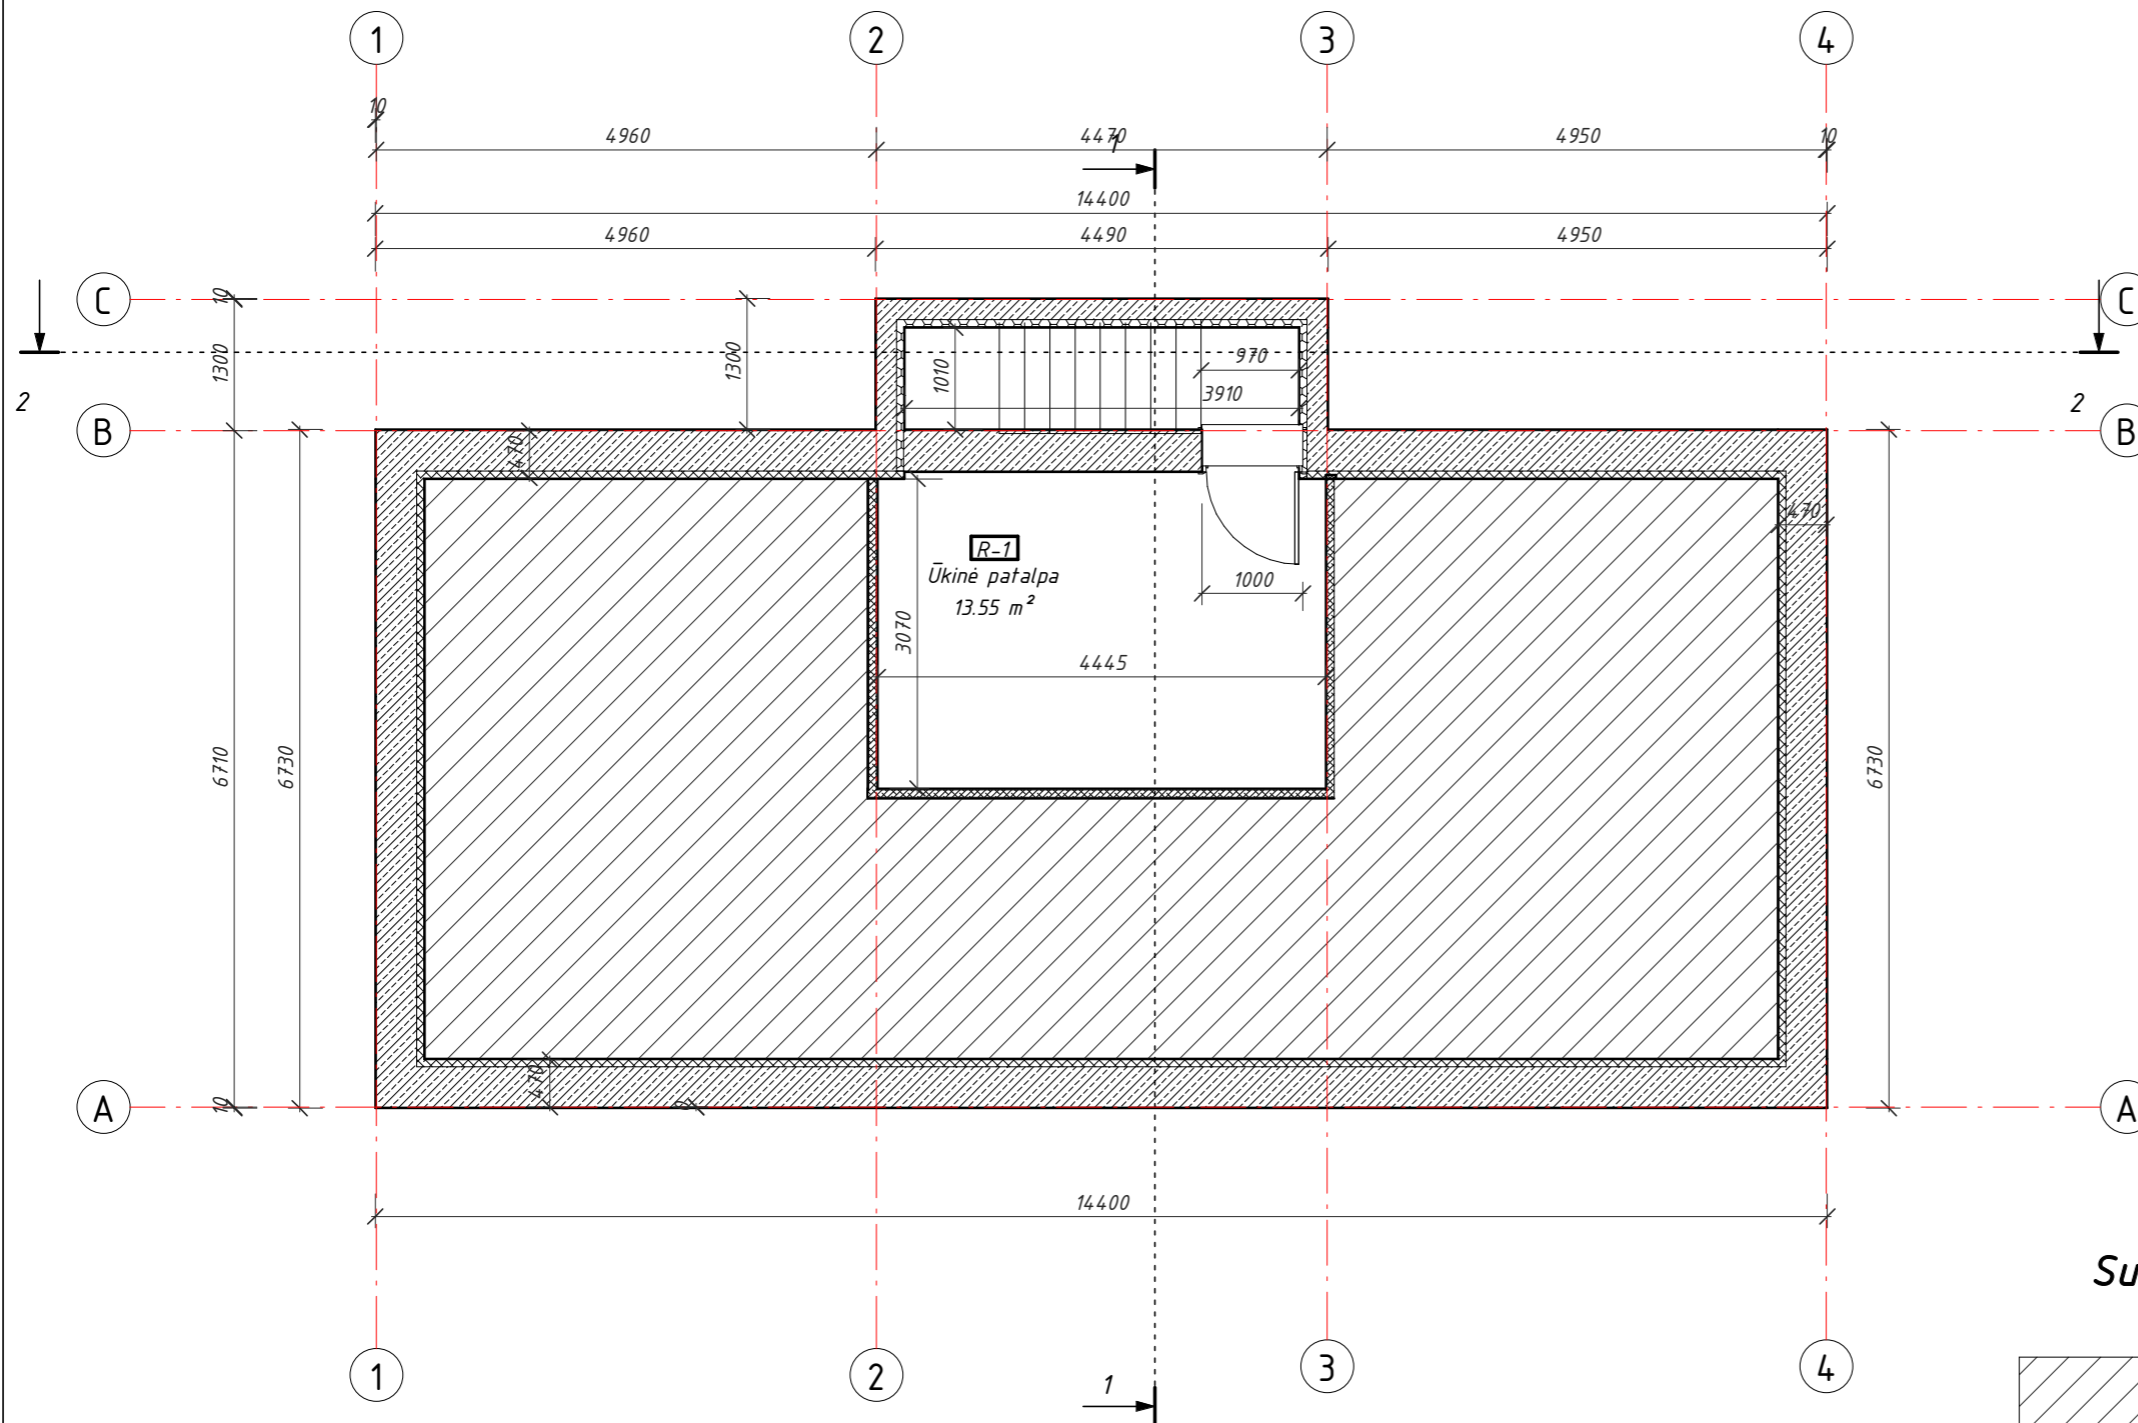

RŪSIO EKSPLIKACIJA		
Numeris	Pavadinimas	Plotas
R-1	Ūkinė patalpa	13.55 m ²
Viso:		13.55 m ²

Sutartiniai žymėjimai, M 1 : 100




Neeksplotuojamas plotas

PASTABOS:

- Matmenys ir altituas nurodyti milimetru tikslumu (mm). Visus matmenis, kiekius ir dydžius tikslinti vietoje.
- Nurodytos konkrečios firmos medžiagos ir gaminiai gali būti pakeisti analogiškais kitos firmos gaminiais.

Atestato Nr.	UAB "TS Projects" Įmonės kodas: 300021780, Tilžės g. 170-336, Šiauliai LT-76296 Mob.tel.: 8-612-99654, e-mail.: tsprojektas@gmail.com			Gamybos, pramonės paskirties pastato rekonstravimo į gydymo paskirties pastatą (adr.: S. Dariaus ir S. Girėno g. 8B, Šiauliai) ir aikštelės statybos (adr.: S. Dariaus ir S. Girėno g. 8C, Šiauliai), projektiniai pasiūlymai		
	35973	PV	D. Vozbutė	2021	RŪSIO PLANAS	LAIDA
	A1722	SA PDV	O. Jankauskas	2021		0
39143	SK PDV	D. Vozbutė	2021			
LT	UŽSAKOVAS: I. K.			ŽYMUO: 2205S-01-PP-BD.B-04	LAPAS	LAPŲ
					1	1

PIRMO AUKŠTO PLANAS, M1 : 75

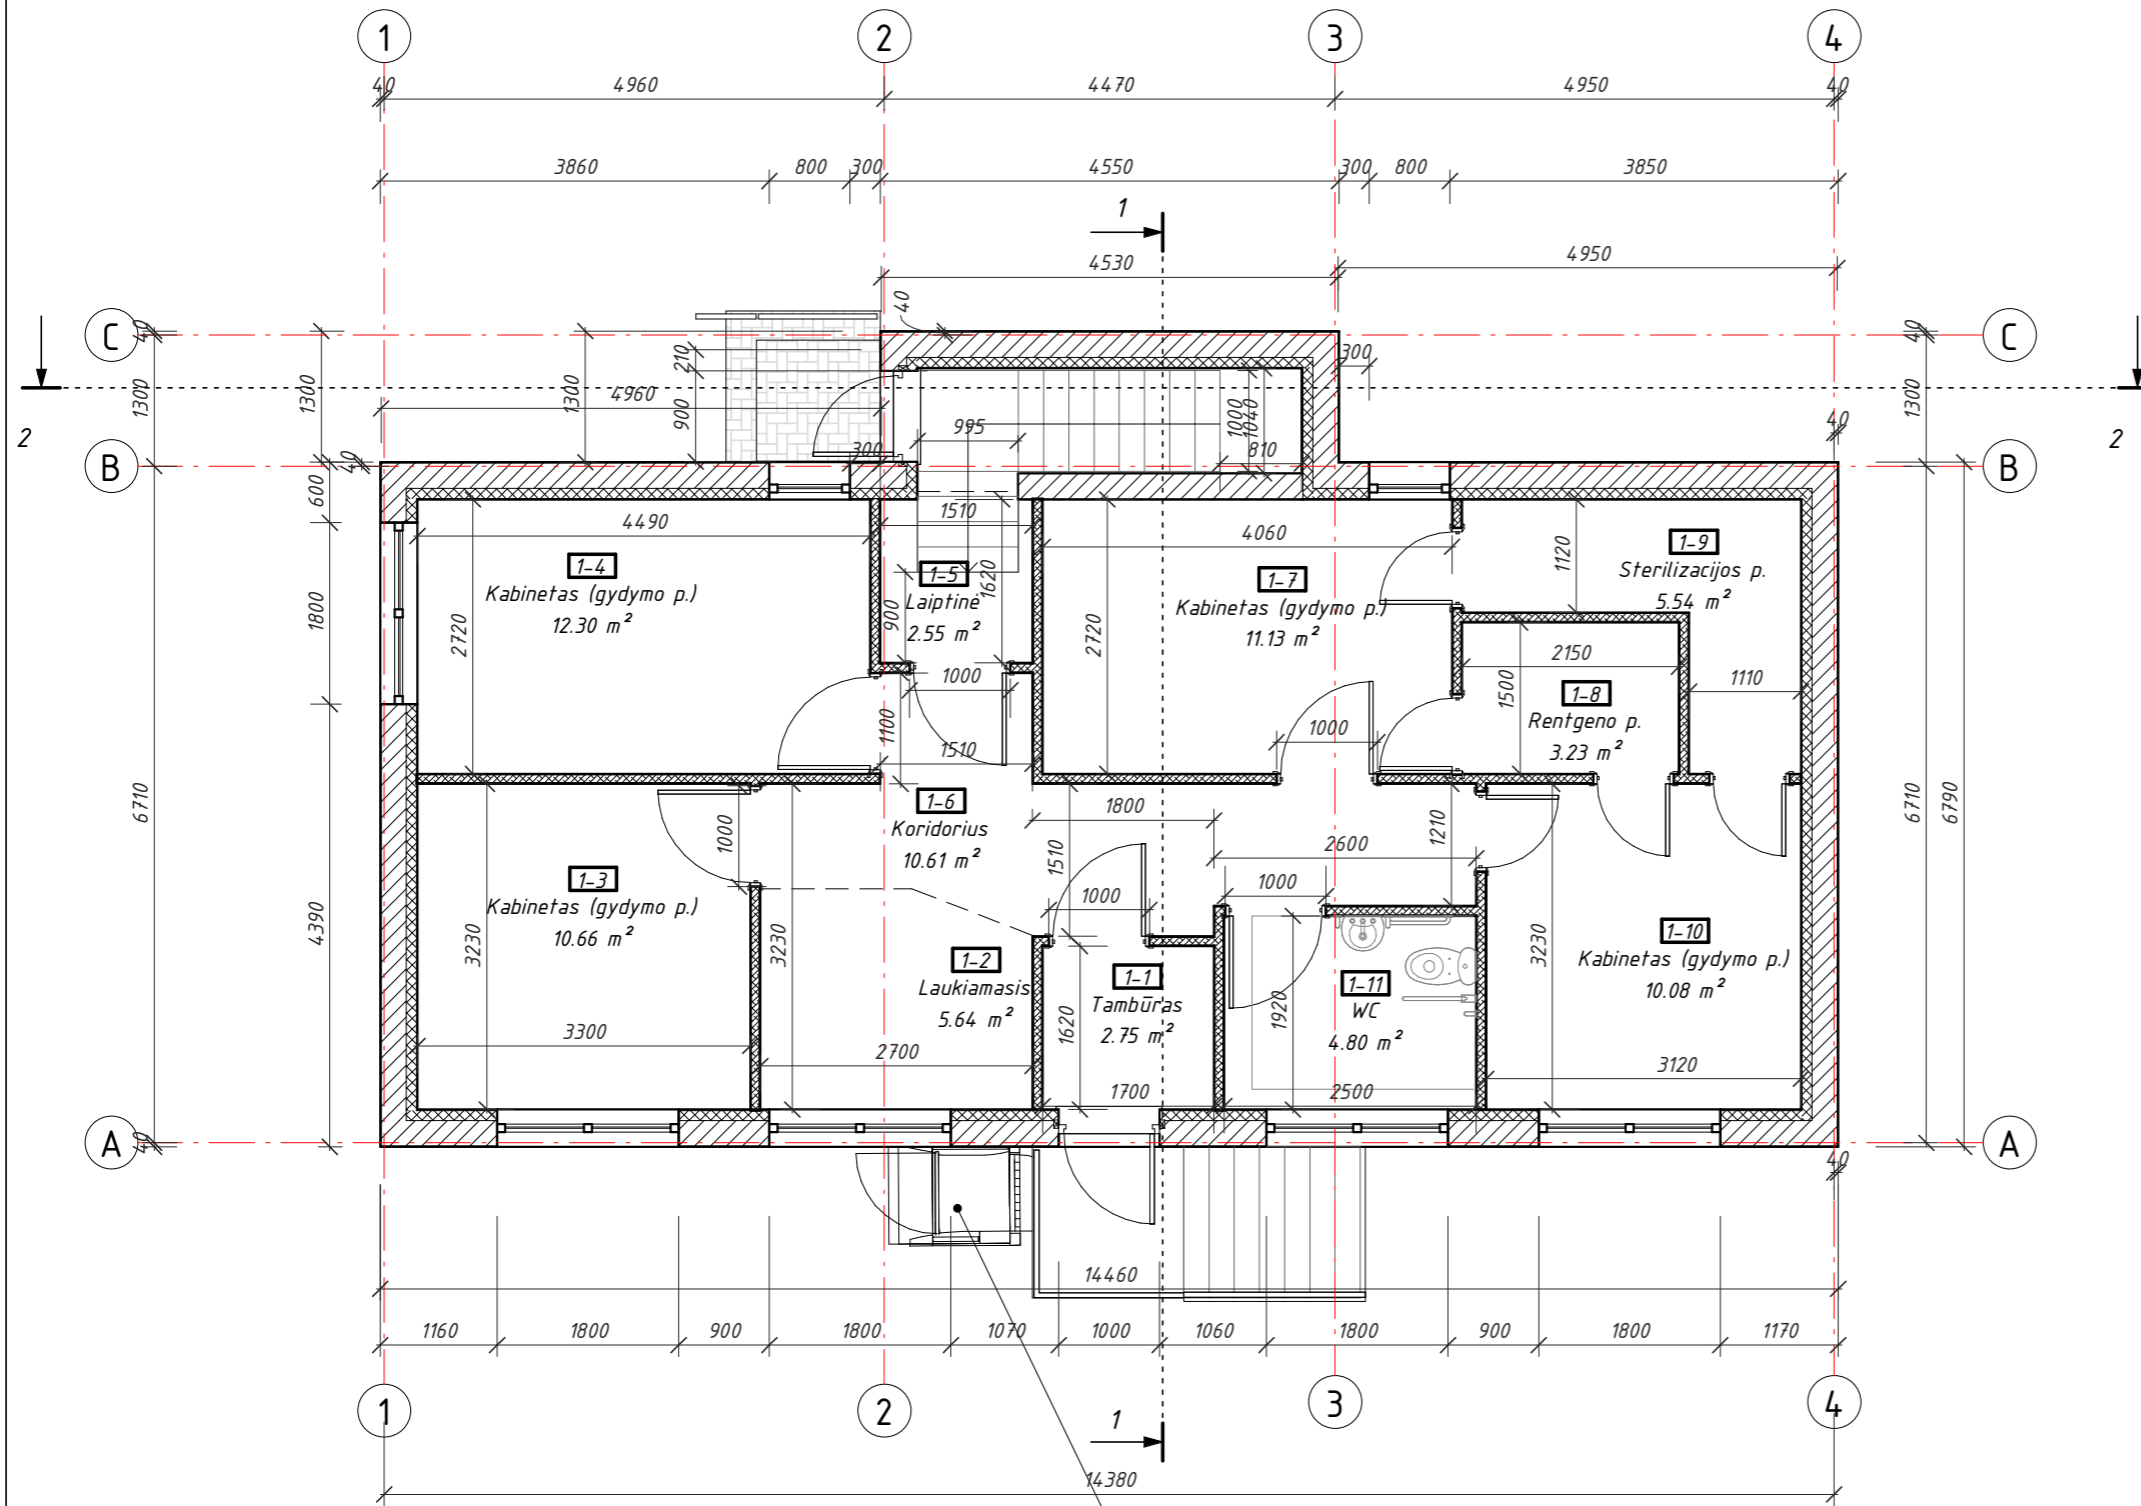

PIRMO AUKŠTO EKSPLIKACIJA


Numeris	Pavadinimas	Plotas
1-1	Tambūras	2.75 m ²
1-2	Laukiamasis	5.64 m ²
1-3	Kabinetas (gydymo p.)	10.66 m ²
1-4	Kabinetas (gydymo p.)	12.30 m ²
1-5	Laiptinė	2.55 m ²
1-6	Koridorius	10.61 m ²
1-7	Kabinetas (gydymo p.)	11.13 m ²
1-8	Rentgeno p.	3.23 m ²
1-9	Sterilizacijos p.	5.54 m ²
1-10	Kabinetas (gydymo p.)	10.08 m ²
1-11	WC	4.80 m ²

Viso: 79.29 m²


Projektuojas keltuvus,
pakilimo aukštis H - 1,6 m ir
aikštelė 1,5 m x 1,5 m, skirta
neigaliesiems.

PASTABOS:


- Matmenys ir altitudės nurodyti milimetru tikslumu (mm). Visus matmenis, kiekius ir dydžius tikslinti vietoje.
- Nurodytos konkrečios firmos medžiagos ir gaminiai gali būti pakeisti analogiškais kitos firmos gaminiais.

Atestato Nr.	 UAB "TS Projects" Įmonės kodas: 300021780, Tilžės g. 170-336, Šiauliai LT-76296 Mob.tel.: 8-612-99654, e-mail.: tsprojektais@gmail.com				Gamybos, pramonės paskirties pastato rekonstravimo į gydymo paskirties pastatą (adr.: S. Dariaus ir S. Girėno g. 8B, Šiauliai) ir aikštelės statybos (adr.: S. Dariaus ir S. Girėno g. 8C, Šiauliai), projektiniai pasiūlymai	
	35973	PV	D. Vozbutė	2021	PIRMO AUKŠTO PLANAS ŽYMUO: 2205S-01-PP-BD.B-05	
	A1722	SA PDV	O. Jankauskas	2021		
39143	SK PDV	D. Vozbutė	2021			
LT	UŽSAKOVAS: I. K.			LAPAS		LAPŲ
					1	1


FASADAS "1-4", M 1 : 100

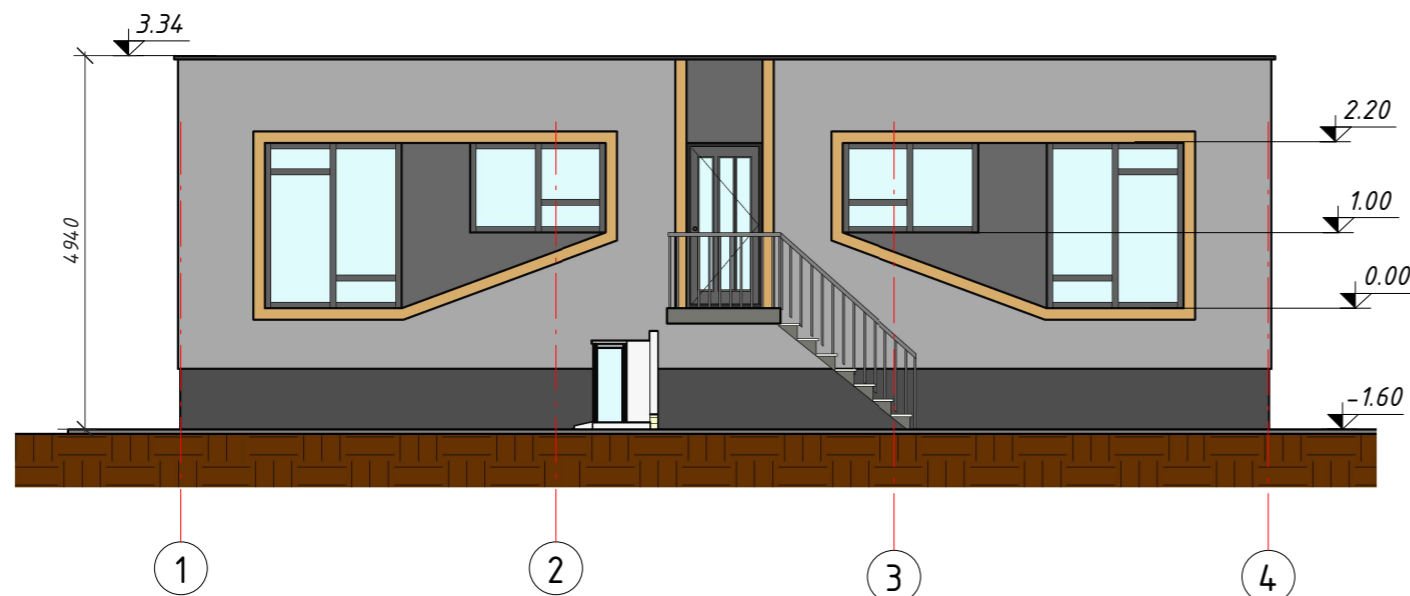


FASADAS "A-C", M 1 : 100

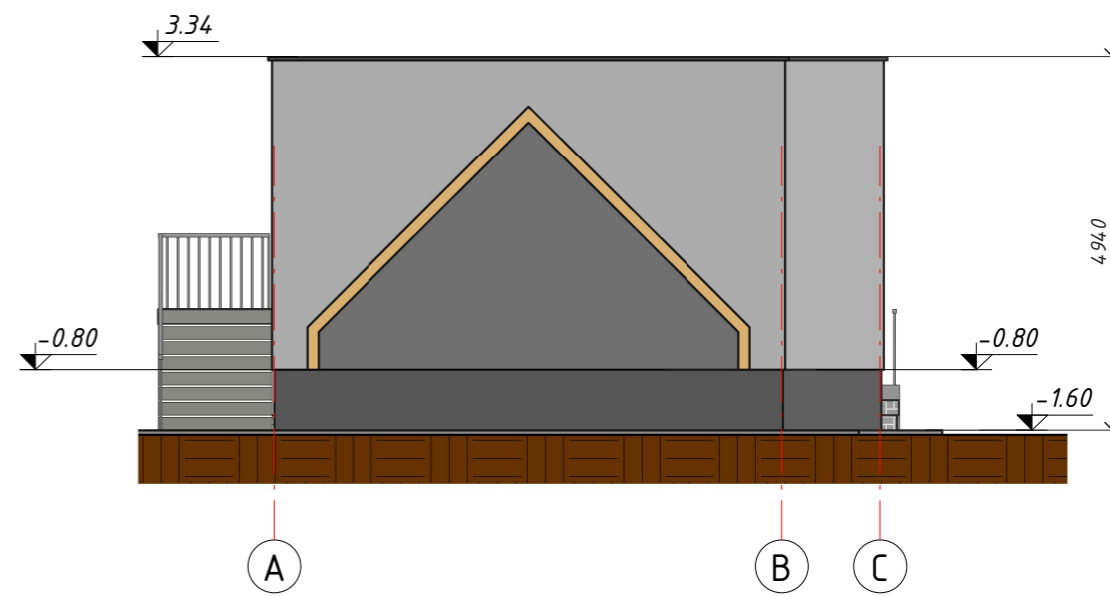

FASADAS "4-1", M 1 : 100

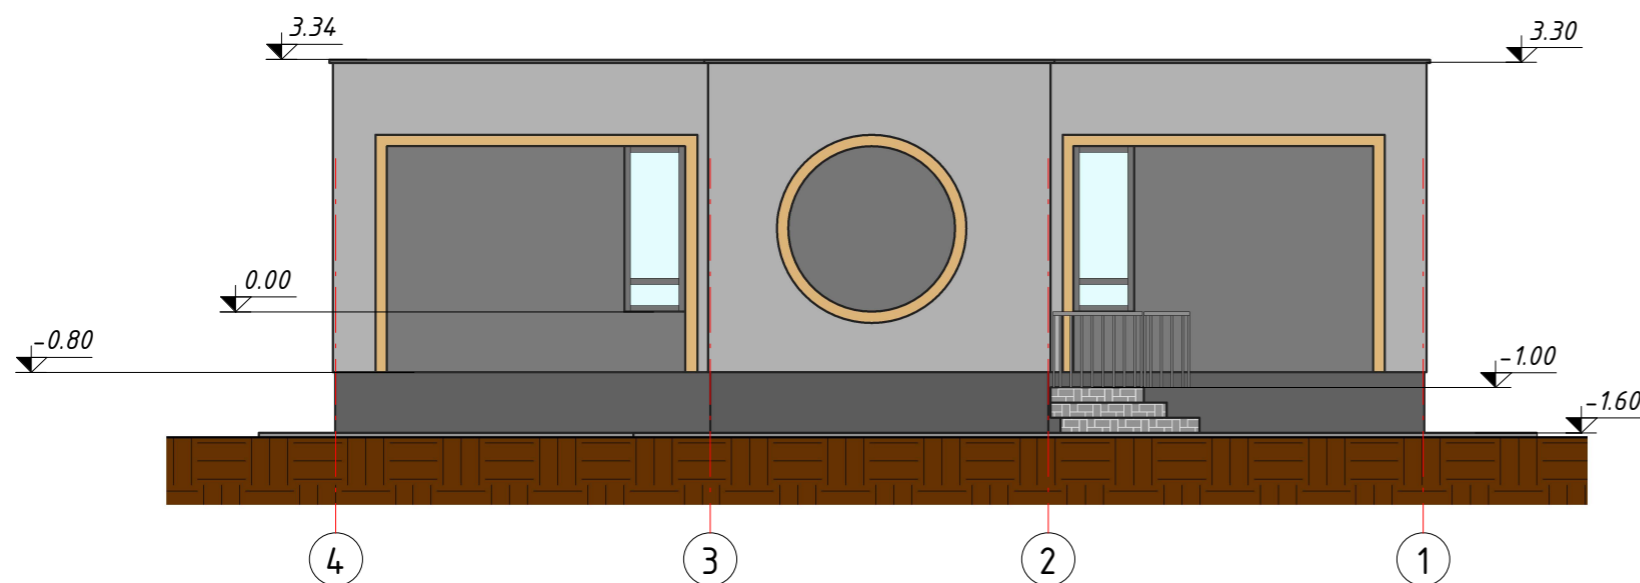


FASADAS "C-A", M 1 : 100

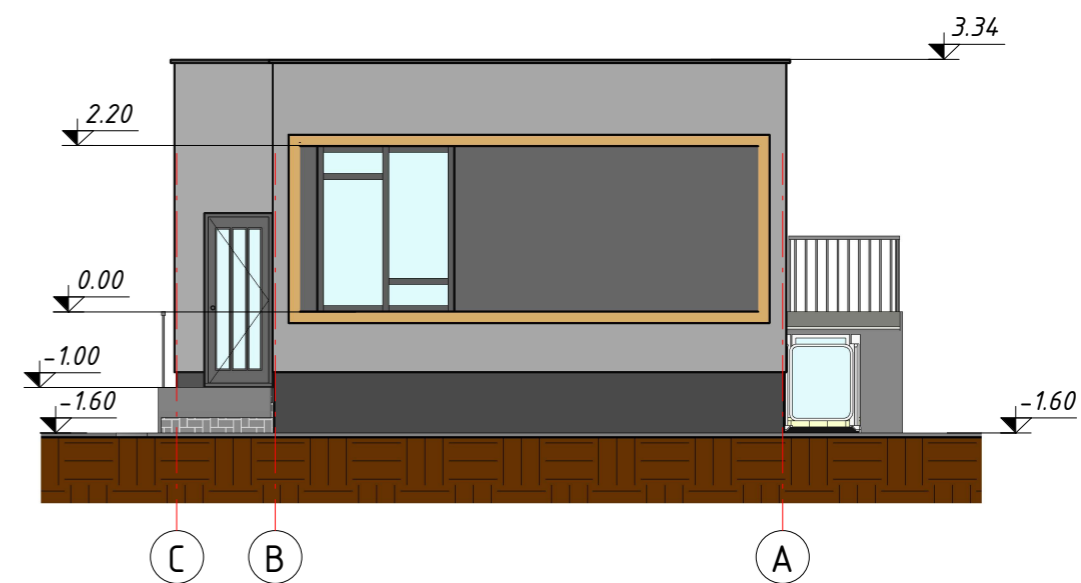


PASTABOS:


1. Matmenys ir altitudės nurodyti milimetru tikslumu (mm). Visus matmenis, kiekius ir dydžius tikslinti vietoje.
2. Nurodytos konkrečios firmos medžiagos, spalvos ir gaminiai gali būti pakeisti analogiškais kitos firmos gaminiais.

Atestato Nr.	 UAB "TS Projects" Įmonės kodas: 300021780, Tilžės g. 170-336, Šiauliai LT-76296 Mob.tel.: 8-612-99654, e-mail.: tsprojektai@gmail.com			Gamybos, pramonės paskirties pastato rekonstravimo į gydymo paskirties pastatą (adr.: S. Dariaus ir S. Girėno g. 8B, Šiauliai) ir aikštelės statybos (adr.: S. Dariaus ir S. Girėno g. 8C, Šiauliai), projektiniai pasiūlymai		
	35973	PV	D. Vozbutė	2021	FASADAI	LAIDA
A1722	SA PDV	O. Jankauskas	2021	0		
39143	SK PDV	D. Vozbutė	2021			
LT	UŽSAKOVAS: I. K.			ŽYMUO: 2205S-01-PP-BD.B-06	LAPAS	LAPŲ
					1	1

PJŪVIS 1, M 1 : 50

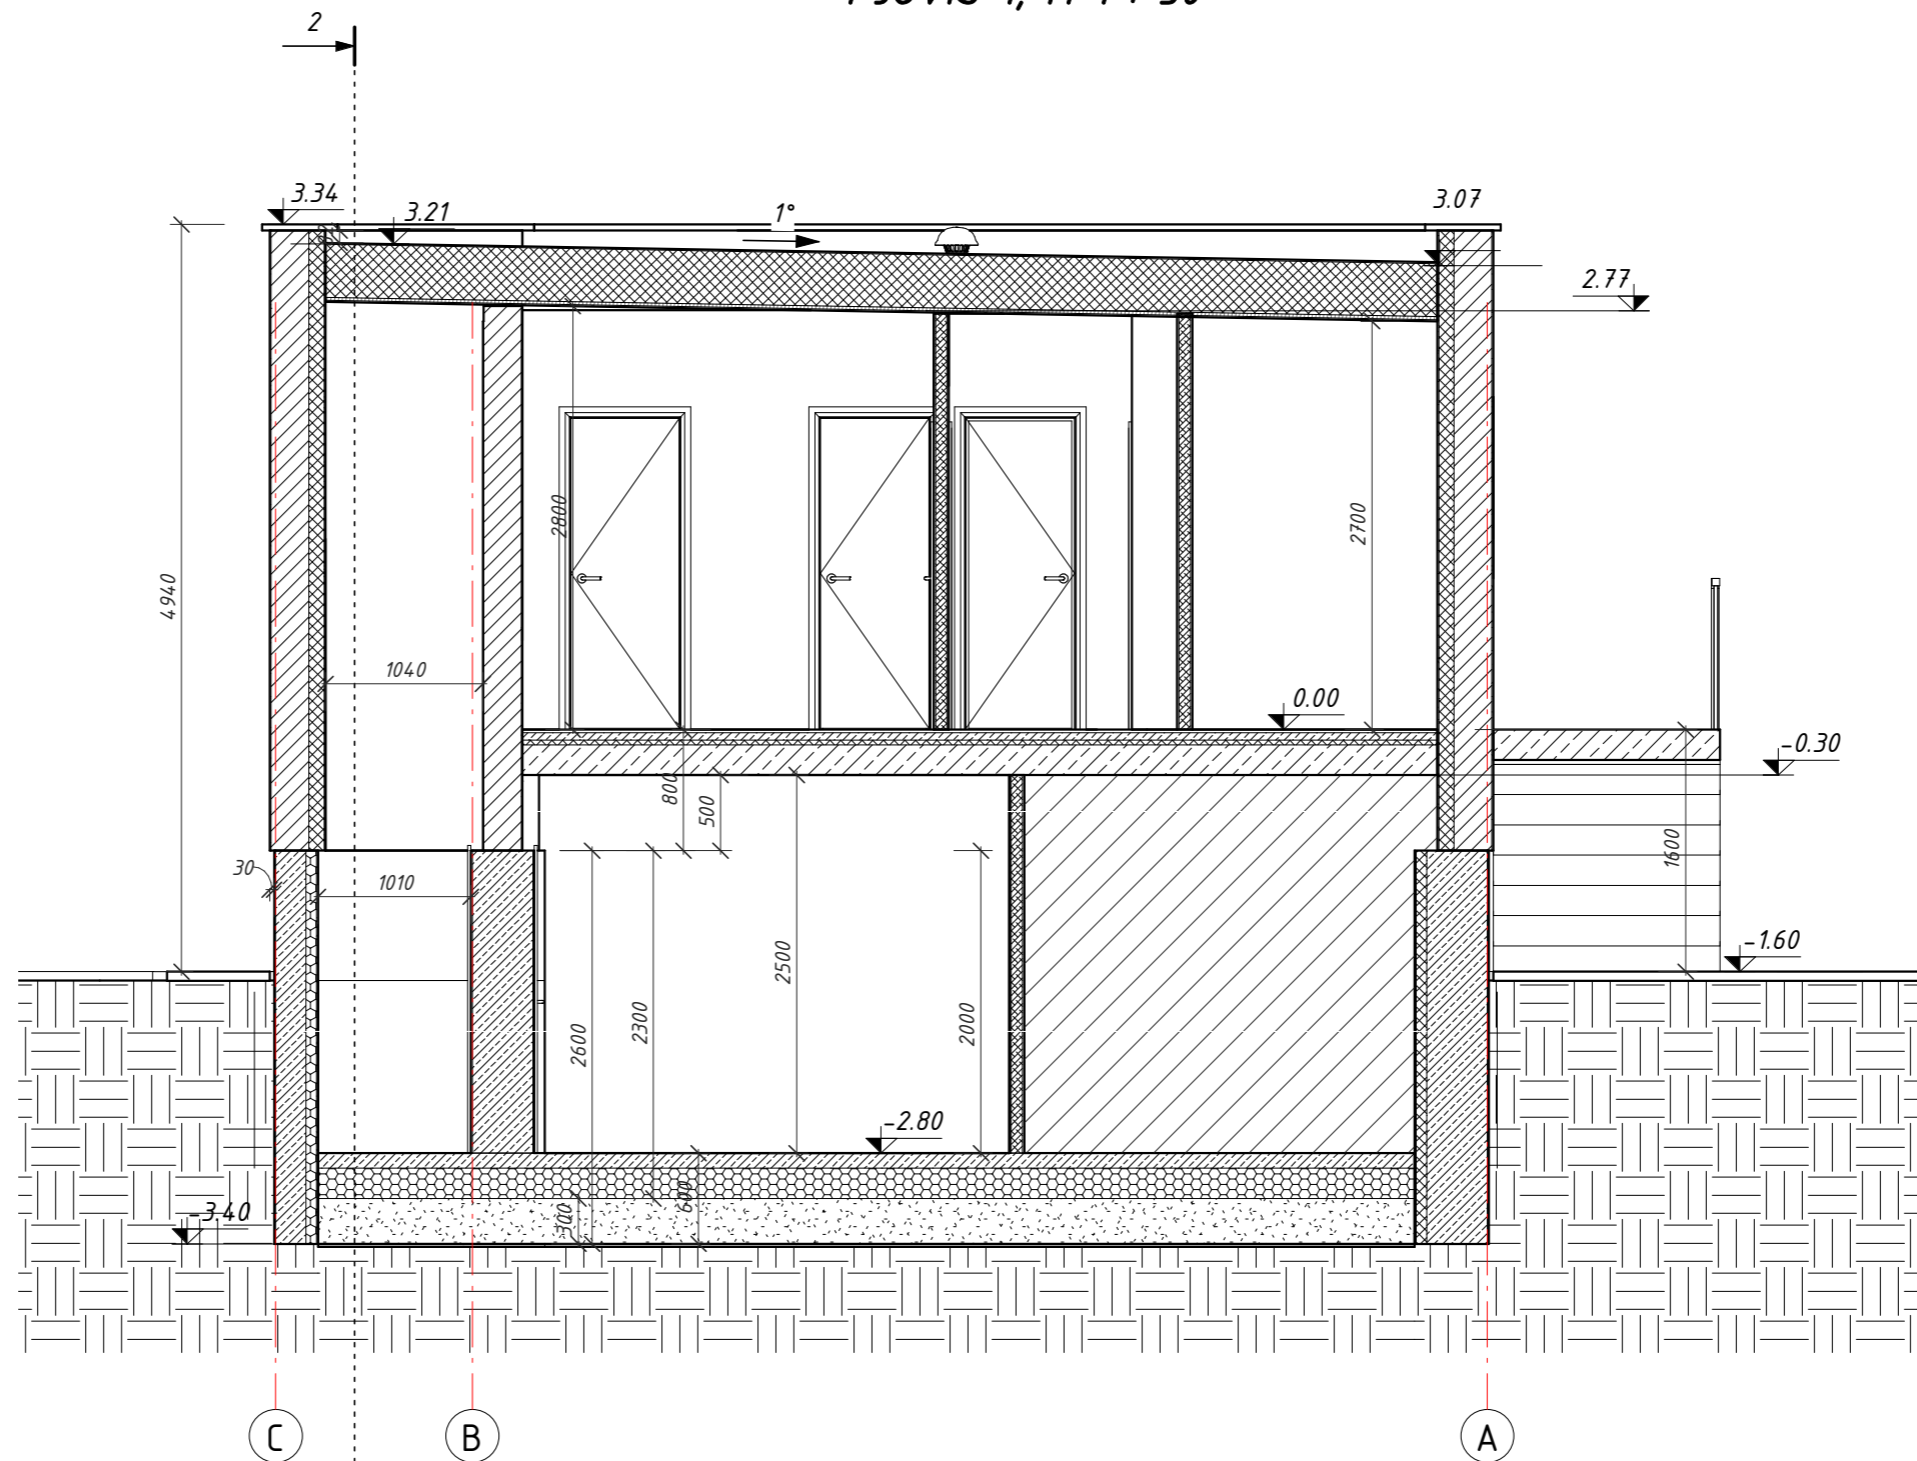

Sutartiniai žymėjimai, M 1 : 100

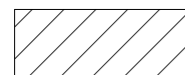



Neeksplotuojamas plotas

PASTABOS:



1. Matmenys ir altitudės nurodyti milimetru tikslumu (mm). Visus matmenis, kiekius ir dydžius tikslinti vietoje.
2. Nurodytos konkrečios firmos medžiagos ir gaminiai gali būti pakeisti analogiškais kitos firmos gaminiais.

Atestato Nr.	UAB "TS Projects" Įmonės kodas: 300021780, Tilžės g. 170-336, Šiauliai LT-76296 Mob.tel.: 8-612-99654, e-mail.: tsprojektais@gmail.com			Gamybos, pramonės paskirties pastato rekonstravimo į gydymo paskirties pastatą (adr.: S. Dariaus ir S. Girėno g. 8B, Šiauliai) ir aikštelės statybos (adr.: S. Dariaus ir S. Girėno g. 8C, Šiauliai), projektiniai pasiūlymai		
	35973	PV	D. Vozbutė	2021	PJŪVIS 1	LAIDA
	A1722	SA PDV	O. Jankauskas	2021		0
39143	SK PDV	D. Vozbutė	2021			
LT	UŽSAKOVAS: I. K.			ŽYMUO: 2205S-01-PP-BD.B-07	LAPAS	LAPŲ
					1	1

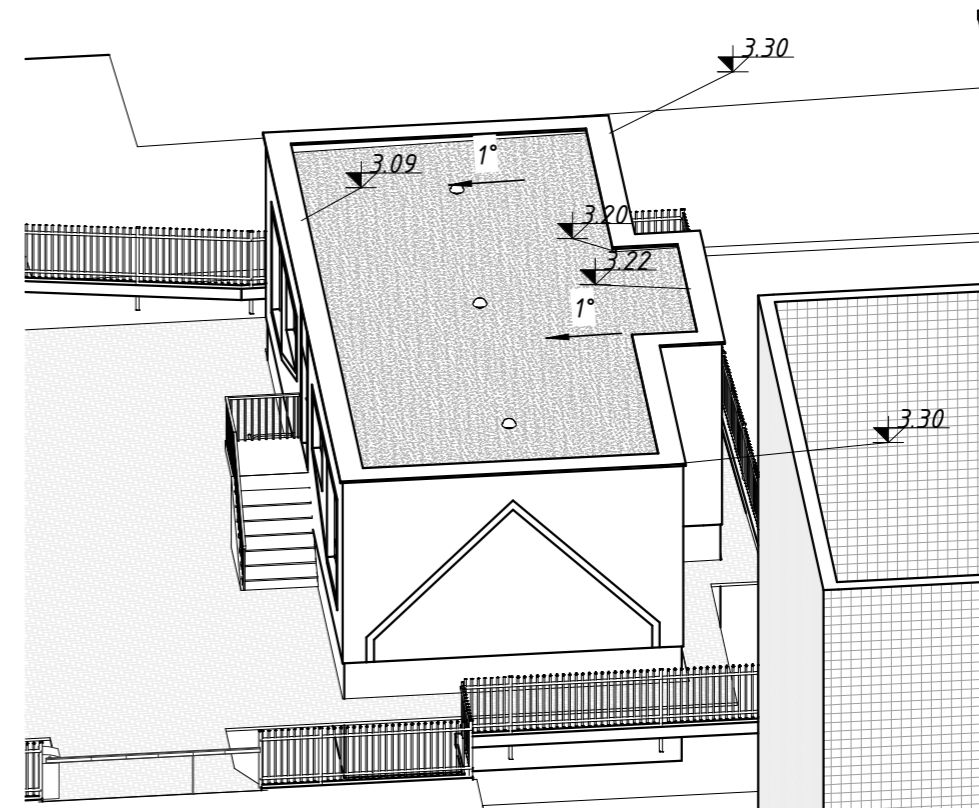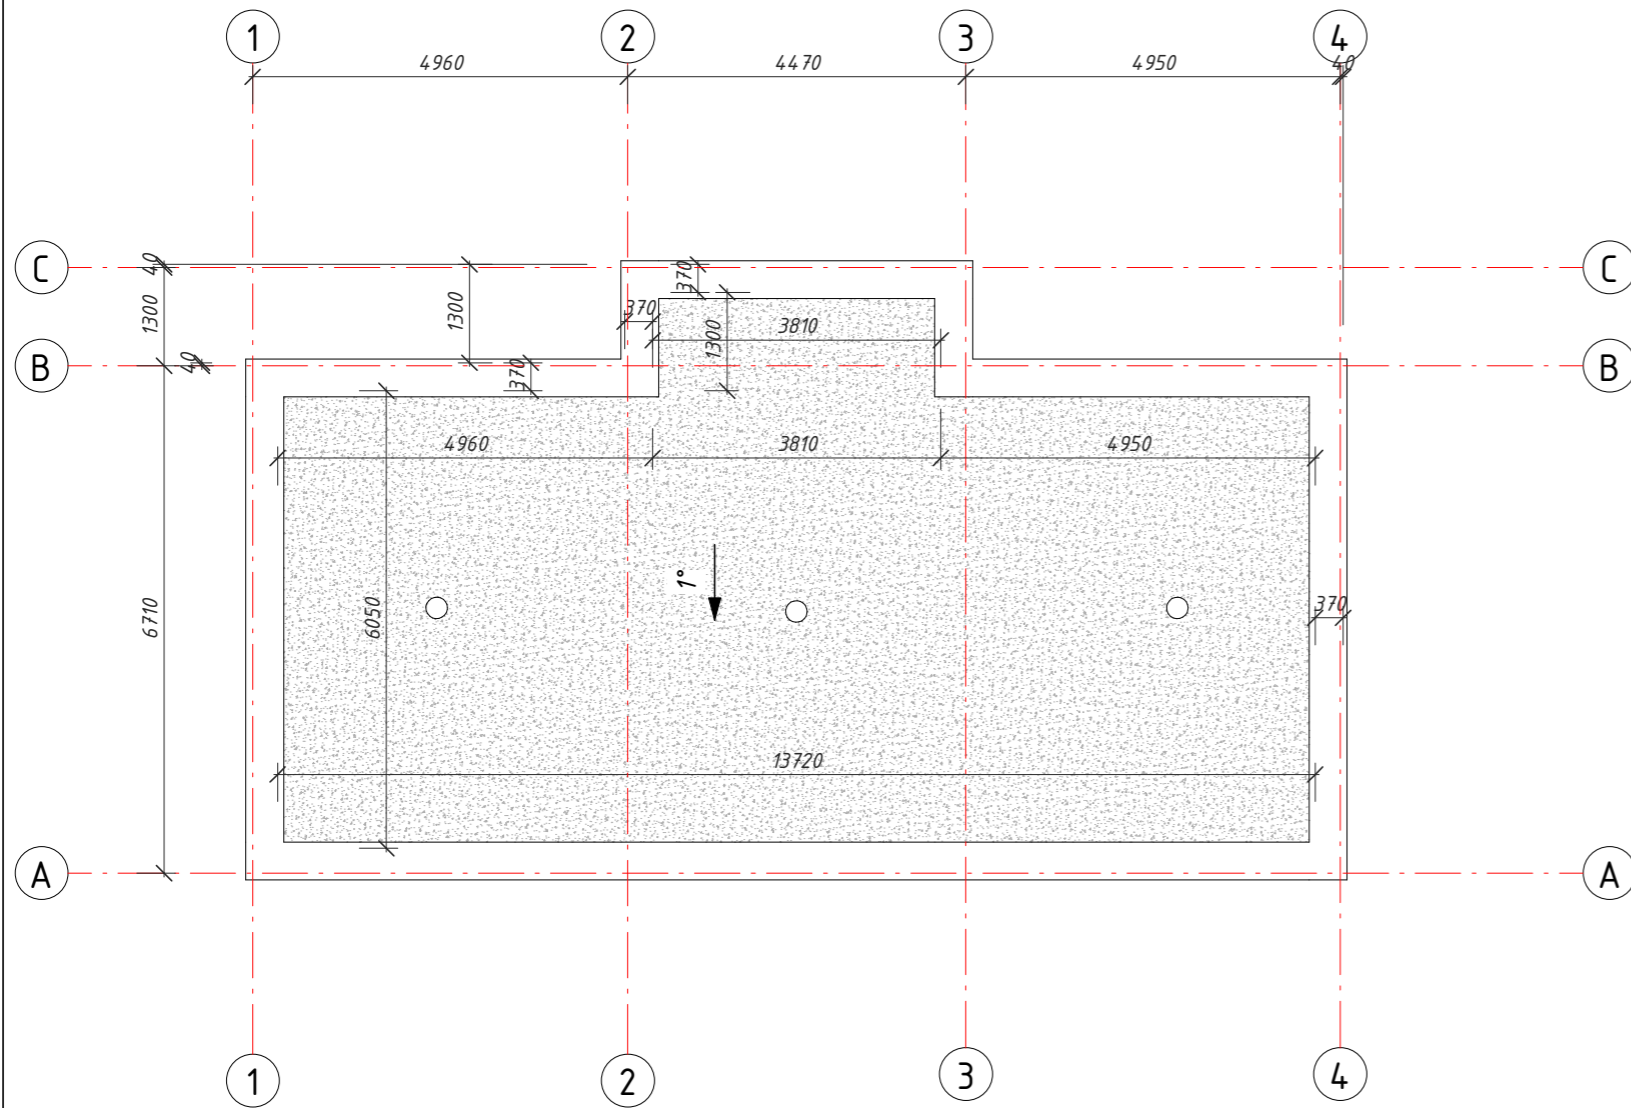STOGO PLANAS, M 1 : 100




Sutartiniai žymėjimai:

-  Projektuojama stogo danga - bitumas.
-  Projektuojami stogo ventiliaciniai kaminėliai 3 vnt.

PASTABOS:

1. Matmenys nurodyti milimetru tikslumu (mm). Visus matmenis, kiekius ir dydžius tikslinti vietoje.
2. Stogo danga - bitumas.
3. Stogo plotas (be užlaidų) ~ 88 m².
4. Projektuojamas stogo nuolydis - 1°.
5. Lietaus nuvedimo sistema vidinė.
6. Medienos kiekiai stogui nurodyti gegnių plano brėžinyje.
7. Stogo danga ir lietaus nuvedimo sistema įrengiama pagal gamintojų pateiktą technologiją, taisykles ir rekomendacijas.
8. Nurodytos konkrečios firmos medžiagos ir gaminiai gali būti pakeisti analogiškais kitos firmos gaminiais.

Atestato Nr.			UAB "TS Projects" Įmonės kodas: 300021780, Tilžės g. 170-336, Šiauliai LT-76296 Mob.tel.: 8-612-99654, e-mail.: tsprojektai@gmail.com		Gamybos, pramonės paskirties pastato rekonstravimo į gydymo paskirties pastatą (adr.: S. Dariaus ir S. Girėno g. 8B, Šiauliai) ir aikštelės statybos (adr.: S. Dariaus ir S. Girėno g. 8C, Šiauliai), projektiniai pasiūlymai	
	35973	PV	D. Vozbutė	2021	STOGO PLANAS, M 1 : 100	LAIDA
	A1722	SA PDV	O. Jankauskas	2021		0
39143	SK PDV	D. Vozbutė	2021			
LT	UŽSAKOVAS:		I. K.		ŽYMUO:	LAPAS LAPŲ
					2205S-01-PP-BD.B-09	1 1