


SITUACIJOS SCHEMA

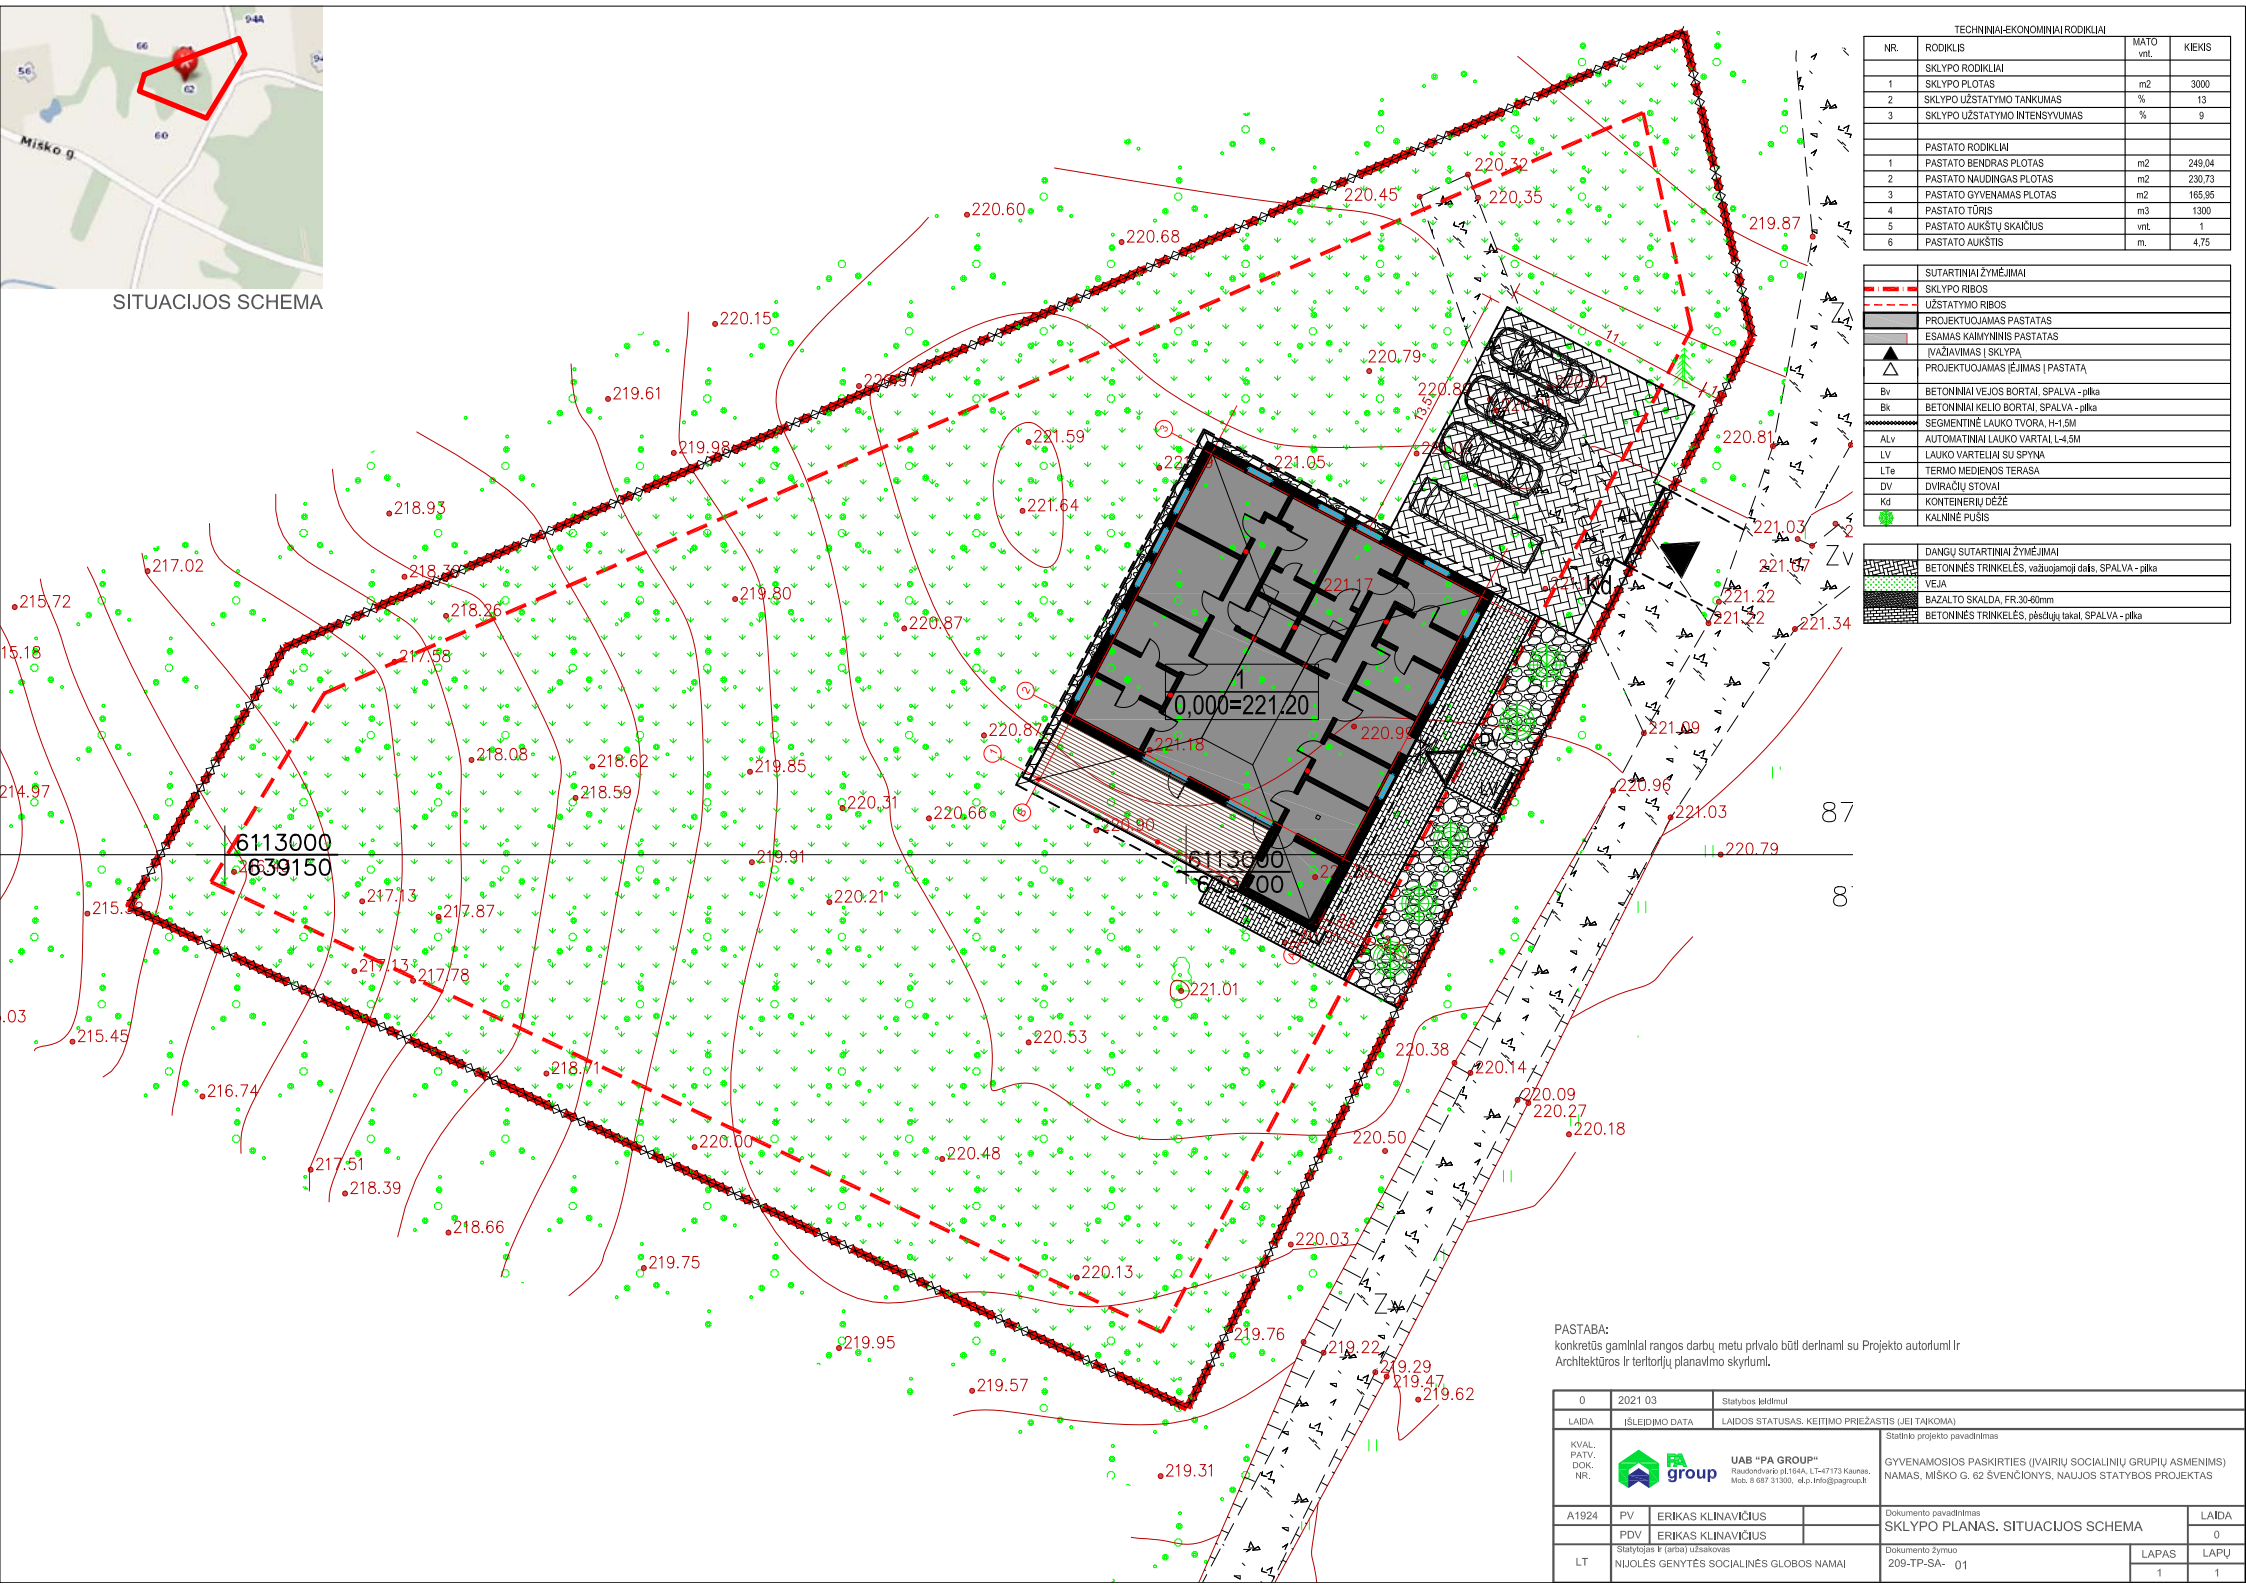

TECHNINIAI-EKONOMINIAI RODIKLIAI			
NR.	RODIKLIUS	MATO vnt.	KIEKIS
SKLYPO RODIKLIAI			
1	SKLYPO PLOTAS	m <sup>2</sup>	3000
2	SKLYPO UŽSTATYMO TANKUMAS	%	13
3	SKLYPO UŽSTATYMO INTENSIVUMAS	%	9
PASTATO RODIKLIAI			
1	PASTATO BENDRAS PLOTAS	m <sup>2</sup>	249.04
2	PASTATO NAUDINGAS PLOTAS	m <sup>2</sup>	230.73
3	PASTATO GYVENAMAS PLOTAS	m <sup>2</sup>	165.95
4	PASTATO TŪRIS	m <sup>3</sup>	1300
5	PASTATO AUKŠTŲ SKAIČIUS	vnt.	1
6	PASTATO AUKŠTIS	m.	4,75


SUTARTINAI ŽYMĖJIMAI	
	SKLYPO RIBOS
	UŽSTATYMO RIBOS
	PROJEKTUOJAMAS PASTATAS
	ESAMAS KAIMYMINIS PASTATAS
	VAŽIAVIMAS   SKLYPA
	PROJEKTUOJAMAS ĮĖJIMAS   PASTATA
Bv	BETONINIAI VEJOS BORTAL SPALVA - pilka
Bk	BETONINIAI KELIO BORTAL SPALVA - pilka
Bk	SEGMENTINĖ LAUKO TVORA, H-1,5M
ALv	AUTOMATINĖ LAUKO VARTAL L-4,5M
LV	LAUKO VARTELIAI SU SPYNA
LTe	TERMO MEDIJOS TERASA
DV	DVIRAČIŲ STOVAI
Kd	KONTEINERIJŲ DĖŽĖ
	KALNINĖ PUSIS

DANGŲ SUTARTINAI ŽYMĖJIMAI	
	BETONINĖS TRINKELĖS, važiuojamoji dalis, SPALVA - pilka
	VEJA
	BAZALTO SKALDA, FR.30-60mm
	BETONINĖS TRINKELĖS, pėsčiųjų takai, SPALVA - pilka

PASTABA:  
konkrečius gaminių rangos darbų metu privalo būti derinami su Projekto autoriumi ir Architektūros ir teritorijų planavimo skyrumui.

D	2021 03	Statybos leidimui		
LAIDA	ISLEIDIMO DATA	LAIDOS STATUSAS, KEITIMO PRIEŽASTIS (JEI TAIKOMA)		
KVAL. PATV. DOK. NR.		UAB "PA GROUP" Rasdonkio g. 154A, LT-47173 Kaunas, Mob. 8 687 31300, e.l.p. info@paogrupo.lt	Statinio projekto pavadinimas GYVENAMOSIOS PASKIRTIES (IVARIŲ SOCIALINIŲ GRUPIŲ ASMENIMS) NAMAS, MIŠKO G. 62 ŠVENČIONYS, NAUJOJOS STATYBOS PROJEKTAS	
A1924	PV	ERIKAS KLINAVIČIUS	Dokumento pavadinimas SKLYPO PLANAS. SITUACIJOS SCHEMA	LAIDA 0
	PDV	ERIKAS KLINAVIČIUS		
LT	Statytojas ir (arba) užsakovas NIJOLĖS GENTYTĖS SOCIALINĖS GLOBOS NAMAI		Dokumento žymuo 209-TP-SA- 01	LAPAS 1
				LAPŲ 1

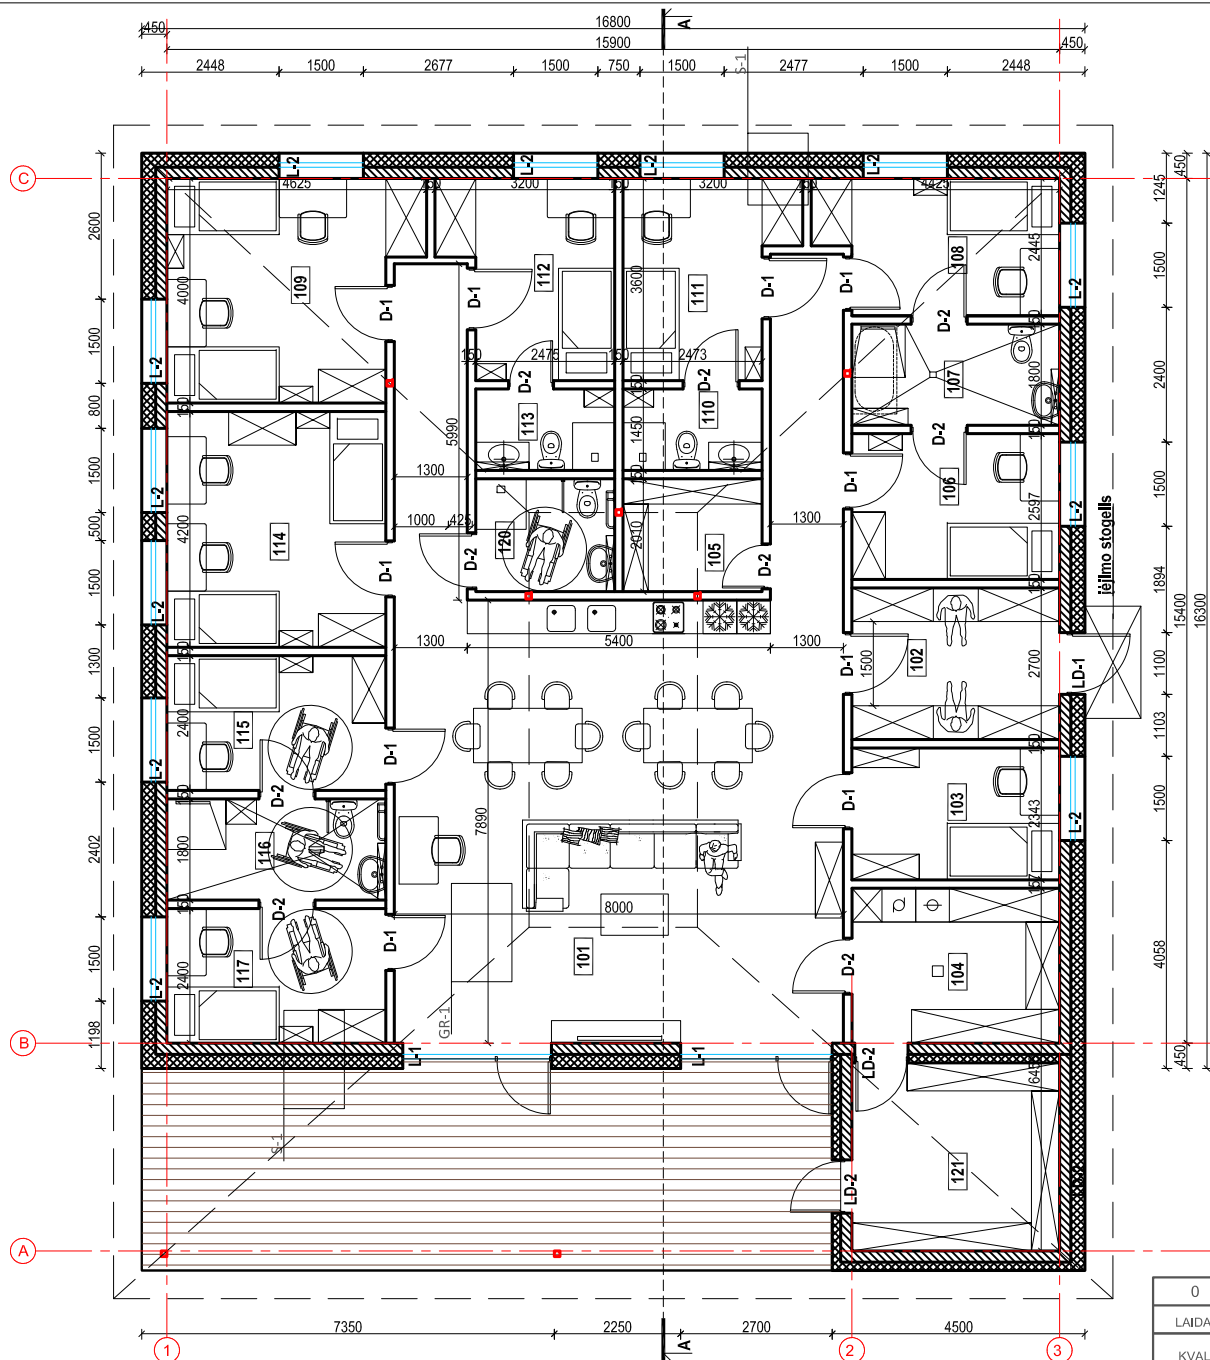

SUTARTINIAI ŽYMĖJIMAI:


- BLOKELIŲ MŪRO SIENA, T-200MM
- TERMOIZOLIACIJA, FASADO APDAILA
- VIDAUS PERTVARA
- PERSPEKTYVINIAI PASTATO ELEMENTAI
- METALO KOLONA (ŽR. SK DALYJE)

Aukšto patalpų eksplikacija		
Pat. Nr.	Patalpos pavadinimas	Plotas m <sup>2</sup>
101	svetainė valgomasis/virtuvė	78,68
102	tambūras	9,98
103	darbuotojų kambarys	8,68
104	ūkio patalpa	10,14
105	ūkio patalpa	5,00
106	kambarys	9,60
107	wc	6,66
108	kambarys	9,92
109	kambarys dvivietis	16,61
110	wc	3,60
111	kambarys	9,78
112	kambarys	9,92
113	wc	3,60
114	kambarys dvivietis	16,38
115	kambarys	9,36
116	wc	9,03
117	kambarys	9,36
120	wc	5,00
121	pagalbinė ūkio patalpa	12,83
	<b>Bendras plotas</b>	<b>244,13</b>


Pastabos:

- patalpos 104, pasirinkus variantą šilumos gamybą dujiniu katilu, sprogmio ir gaisro pavojingumo kategorija - Eg

0	2021 03	Statybos leidimui		
LAIDA	IŠLEIDIMO DATA	LAIDOS STATUSAS, KEITIMO PRIEŽASTIS (JEI TAIKOMA)		
KVAL. PATV. DOK. NR.		<b>UAB "PA GROUP"</b> Raudondvario pl.164A, LT-47173 Kaunas, Mob. 8 687 31300, eLp. info@pagroup.lt	Statinio projekto pavadinimas	
			GYVENAMOSIOS PASKIRTIES (IVARIŲ SOCIALINIŲ GRUPIŲ ASMENIMS) NAMAS, MIŠKO G. 62 ŠVENČIONYS, NAUJOS STATYBOS PROJEKTAS	
A1924	PV	ERIKAS KLINAVIČIUS	Dokumento pavadinimas	LAIDA
	PDV	ERIKAS KLINAVIČIUS	<b>AUKŠTO PLANAS</b>	
LT	Statytojas ir (arba) užsakovas		Dokumento žymuo	LAPAS
	NIJOLĖS GENYTĖS SOCIALINĖS GLOBOS NAMAI		209-TP-SA- 01	LAPŲ
				1
				1

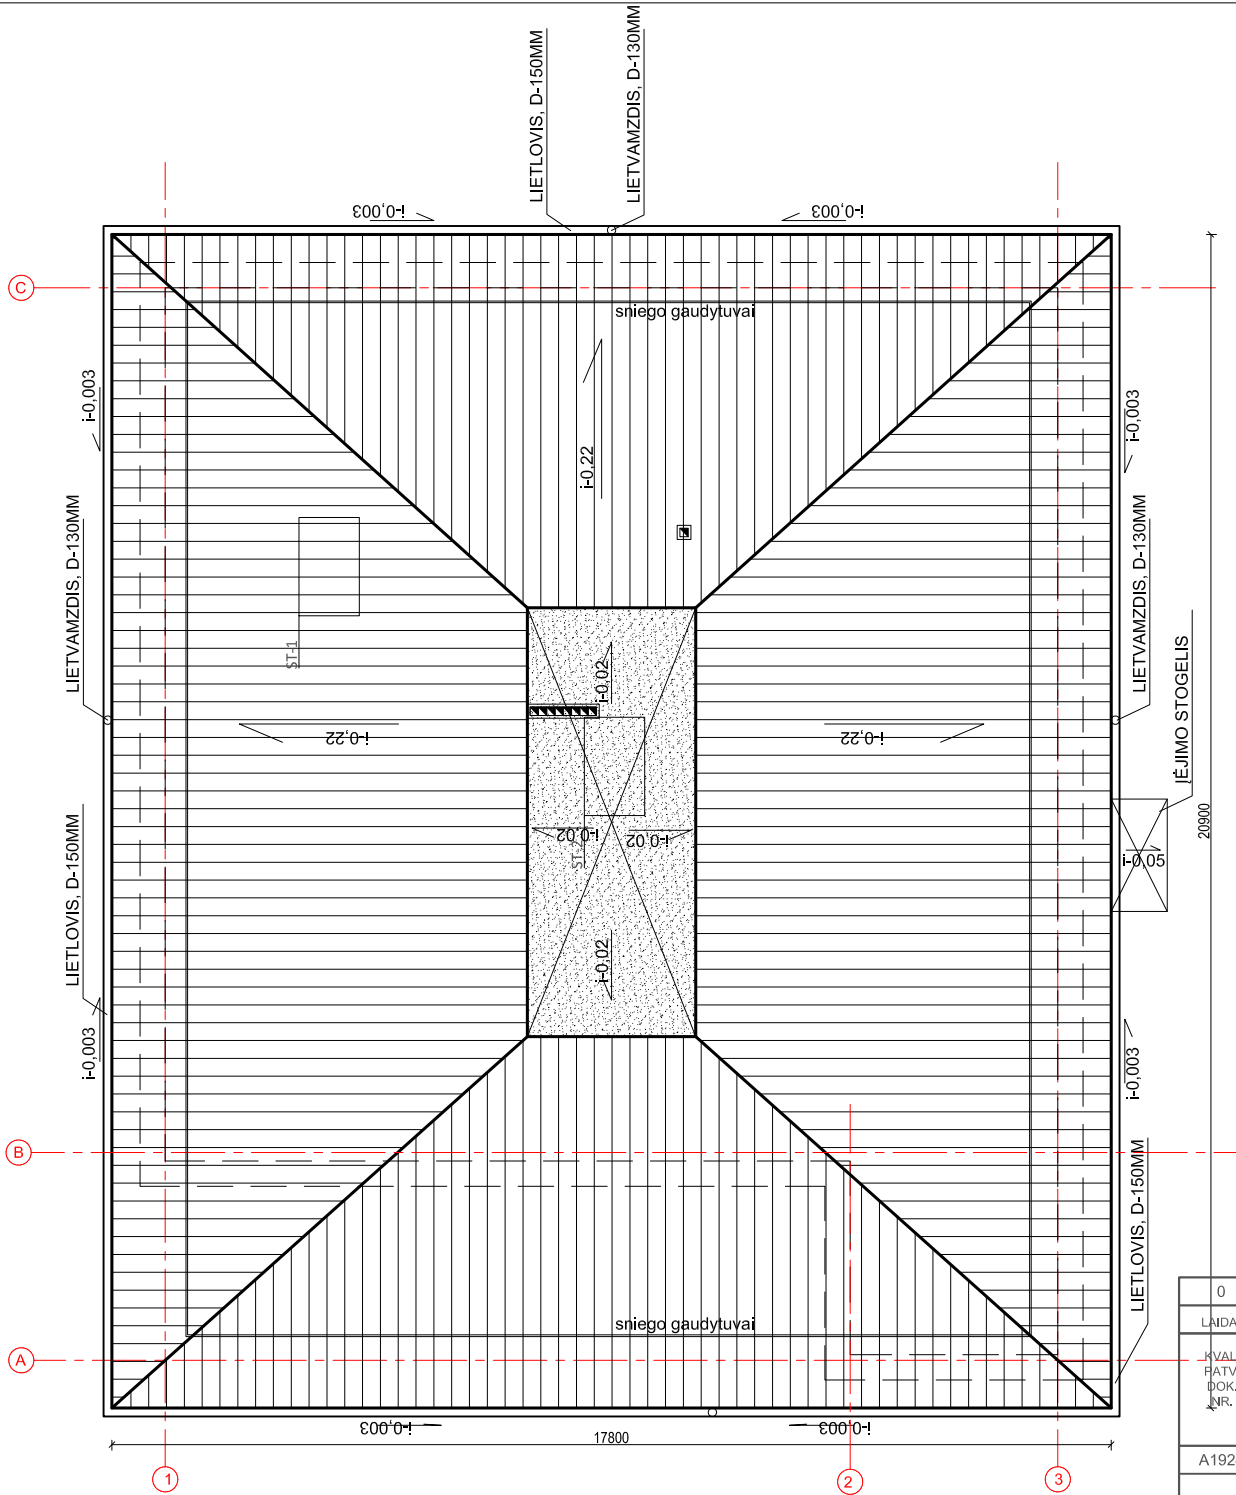

SUTARTINIAI ŽYMĖJIMAI:

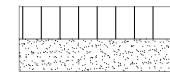

PLIENO SKARDA JUNGIAMA FALCU, RAL 7024  
 BITUMINĖ RULONINĖ STOGO DANGA






PASTABOS:


1. buitinio aptarnavimo patalpos: sienos ir lubos: B-s1, d0; grindys: DFL-s1;
2. techninės nišos, šachtos, taip pat erdvės virš kamamųjų lubų ir pan.: sienos ir lubos: D-s2, d2; grindys: DFL-s1;
3. Išorės sienas (fasadus) galima šiltinti ne žemesnės kaip D-s2, d1 degumo klasės statybos produktais.


0	2021 03	Statybos leidimui		
LAIDA	IŠLEIDIMO DATA	LAIDOS STATUSAS, KEITIMO PRIEŽASTIS (JEI TAIKOMA)		
KVAL. PATV. DOK. NR.		UAB "PA GROUP" Raudondvario pl.164A, LT-47173 Kaunas, Mob. 8 687 31300, eLp. info@pagroup.lt	Statinio projekto pavadinimas GYVENAMOSIOS PASKIRTIES (IVARIŲ SOCIALINIŲ GRUPIŲ ASMENIMS) NAMAS, MIŠKO G. 62 ŠVENČIONYS, NAUJOS STATYBOS PROJEKTAS	
A1924	PV	ERIKAS KLINAVIČIUS	Dokumento pavadinimas STOGO PLANAS	LAIDA 0
	PDV	ERIKAS KLINAVIČIUS		
LT	Statytojas ir (arba) užsakovas NIJOLĖS GENYTĖS SOCIALINĖS GLOBOS NAMAI		Dokumento žymuo 209-TP-SA- 02	LAPAS 1
				LAPŲ 1




SUTARTINIAI ŽYMĖJIMAI:

	FASADO APDAILA - TERMOMEDIENOS DAILYLENTĖS
	FASADO APDAILA - SKALŪNO PLYTELĖS
	COKOLIO APDAILA, SPALVA RAL 7024
	STOGO DANGA, SKARDINIMO ELEMENTAI, SPALVA RAL 7024
	LANGAI, VITRINOS, DURYS, SPALVA RAL 7024

0	2021 03	Statybos leidimui		
LAIDA	IŠLEIDIMO DATA	LAIDOS STATUSAS. KEITIMO PRIEŽASTIS (JEI TAIKOMA)		
KVAL. PATV. DOK. NR.	 <b>UAB "PA GROUP"</b> Raudondvario pl.164A, LT-47173 Kaunas. Mob. 8 687 31300, el.p. info@pagroup.lt		Statinio projekto pavadinimas GYVENAMOSIOS PASKIRTIES (ĮVAIRIŲ SOCIALINIŲ GRUPIŲ ASMENIMS) NAMAS, MIŠKO G. 62 ŠVENČIONYS, NAUJOS STATYBOS PROJEKTAS	
A1924	PV	ERIKAS KLINAVIČIUS	Dokumento pavadinimas	
	PDV	ERIKAS KLINAVIČIUS	<b>FASADAS 1-3</b> LAIDA 0	
LT	Statytojas ir (arba) užsakovas		Dokumento žymuo	LAPAS
	NIJOLĖS GENYTĖS SOCIALINĖS GLOBOS NAMAI		209-TP-SA- 06	LAPŲ
				1
				1

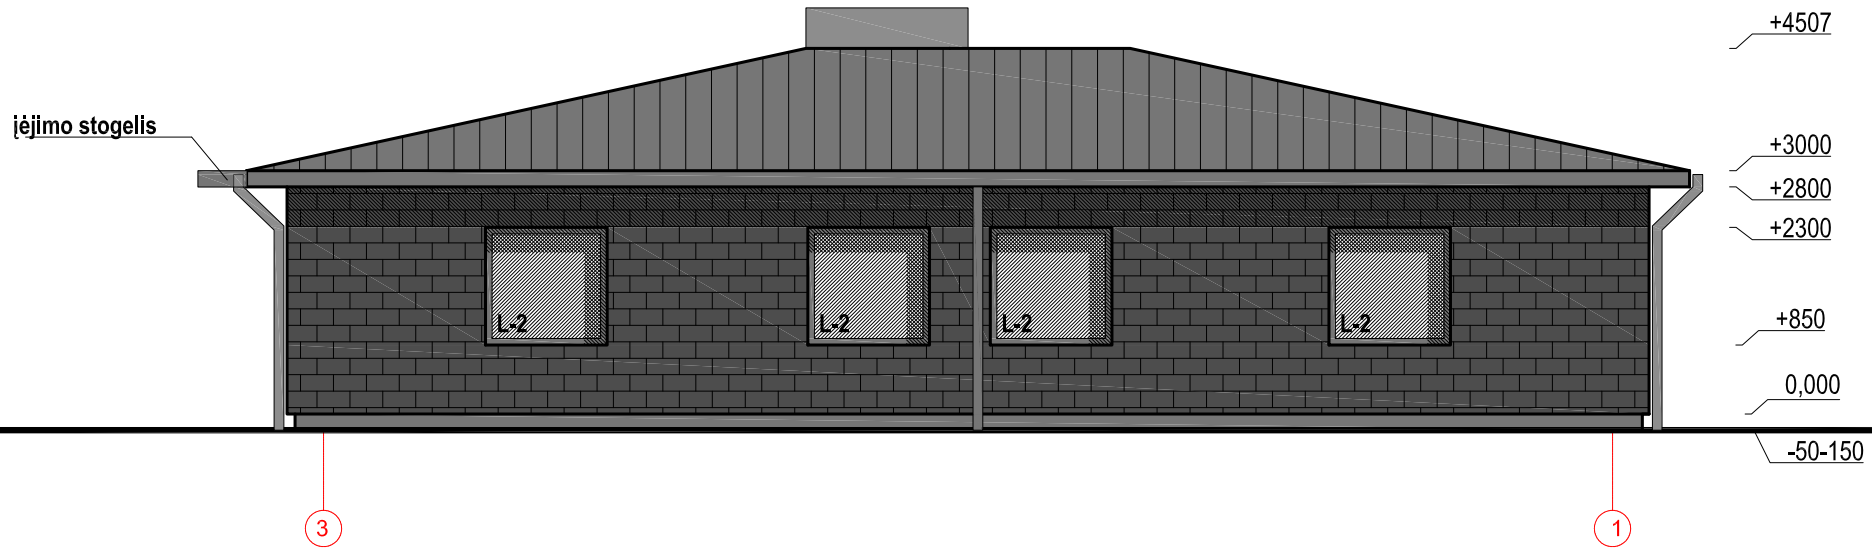

SUTARTINIAI ŽYMĖJIMAI:

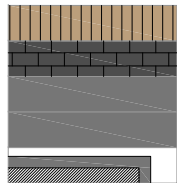


FASADO APDAILA - TERMOMEDIENOS DAILYLENTĖS


FASADO APDAILA - SKALŪNO PLYTELĖS

COKOLIO APDAILA, SPALVA RAL 7024


STOGO DANGA, SKARDINIMO ELEMENTAI, SPALVA RAL 7024

LANGAI, VITRINOS, DURYS, SPALVA RAL 7024


0	2021 03	Statybos leidimui		
LAIDA	IŠLEIDIMO DATA	LAIDOS STATUSAS. KEITIMO PRIEŽASTIS (JEI TAIKOMA)		
KVAL. PATV. DOK. NR.	 <b>UAB "PA GROUP"</b> Raudondvario pl.164A, LT-47173 Kaunas. Mob. 8 687 31300, el.p. info@pagroup.lt		Statinio projekto pavadinimas GYVENAMOSIOS PASKIRTIES (ĮVAIRIŲ SOCIALINIŲ GRUPIŲ ASMENIMS) NAMAS, MIŠKO G. 62 ŠVENČIONYS, NAUJOS STATYBOS PROJEKTAS	
A1924	PV	ERIKAS KLINAVIČIUS	Dokumento pavadinimas	
	PDV	ERIKAS KLINAVIČIUS	<b>FASADAS 3-1</b>	
LT	Statytojas ir (arba) užsakovas		Dokumento žymuo	
	NIJOLĖS GENYTĖS SOCIALINĖS GLOBOS NAMAI		209-TP-SA- 07	
			LAPAS	LAPŲ
			1	1

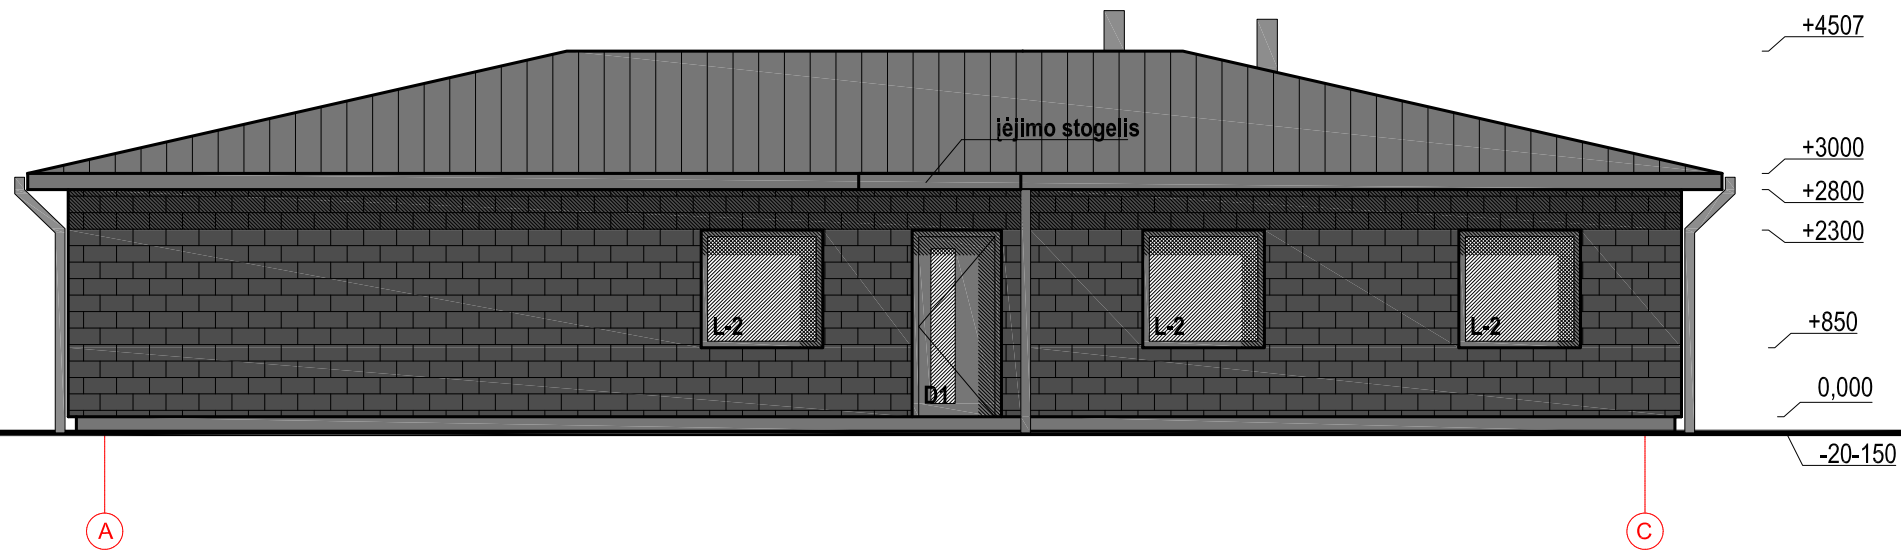

SUTARTINIAI ŽYMĖJIMAI:

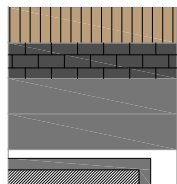


- FASADO APDAILA - TERMOMEDIENOS DAILYLENTĖS
- FASADO APDAILA - SKALŪNO PLYTELĖS
- COKOLIO APDAILA, SPALVA RAL 7024
- STOGO DANGA, SKARDINIMO ELEMENTAI, SPALVA RAL 7024
- LANGAI, VITRINOS, DURYS, SPALVA RAL 7024

0	2021 03	Statybos leidimui			
LAIDA	IŠLEIDIMO DATA	LAIDOS STATUSAS. KEITIMO PRIEŽASTIS (JEI TAIKOMA)			
KVAL. PATV. DOK. NR.	 <b>UAB "PA GROUP"</b> Raudondvario pl.164A, LT-47173 Kaunas. Mob. 8 687 31300, el.p. info@pagroup.lt		Statinio projekto pavadinimas GYVENAMOSIOS PASKIRTIES (ĮVAIRIŲ SOCIALINIŲ GRUPIŲ ASMENIMS) NAMAS, MIŠKO G. 62 ŠVENČIONYS, NAUJOS STATYBOS PROJEKTAS		
A1924	PV	ERIKAS KLINAVIČIUS	Dokumento pavadinimas <b>FASADAS A-C</b>		
	PDV	ERIKAS KLINAVIČIUS			
LT	Statytojas ir (arba) užsakovas NIJOLĖS GENYTĖS SOCIALINĖS GLOBOS NAMAI		Dokumento žymuo 209-TP-SA- 08	LAPAS 1	LAPŲ 1



SUTARTINIAI ŽYMĖJIMAI:

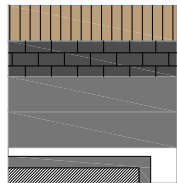


FASADO APDAILA - TERMOMEDIENOS DAILYLENTĖS

FASADO APDAILA - SKALŪNO PLYTELĖS


COKOLIO APDAILA, SPALVA RAL 7024

STOGO DANGA, SKARDINIMO ELEMENTAI, SPALVA RAL 7024

LANGAI, VITRINOS, DURYS, SPALVA RAL 7024

0	2021 03	Statybos leidimui		
LAIDA	IŠLEIDIMO DATA	LAIDOS STATUSAS. KEITIMO PRIEŽASTIS (JEI TAIKOMA)		
KVAL. PATV. DOK. NR.	 <b>UAB "PA GROUP"</b> Raudondvario pl.164A, LT-47173 Kaunas. Mob. 8 687 31300, el.p. info@pagroup.lt			Statinio projekto pavadinimas GYVENAMOSIOS PASKIRTIES (ĮVAIRIŲ SOCIALINIŲ GRUPIŲ ASMENIMS) NAMAS, MIŠKO G. 62 ŠVENČIONYS, NAUJOS STATYBOS PROJEKTAS
A1924	PV	ERIKAS KLINAVIČIUS		Dokumento pavadinimas
	PDV	ERIKAS KLINAVIČIUS		<b>FASADAS C-B</b>
LT	Statytojas ir (arba) užsakovas			Dokumento žymuo
	NIJOLĖS GENYTĖS SOCIALINĖS GLOBOS NAMAI			209-TP-SA- 09
			LAPAS	LAPŲ
			1	1


	Plieno skarda jungiama falcu
	Medžio tąšas, išilginiai ir skersiniai 30X60mm
	Difuzinė plėvelė
350mm	Mineralinė vata $\lambda_0=0,032W/mK$ /medžio tąšas
	Medžio tąšas 25x100mm
	Garų izoliacinė plėvelė, armuota su folija
	PIR plokštės $\lambda_0=0,022W/mK$
50m	G/k profiliai
	2sl. gipso kartonas

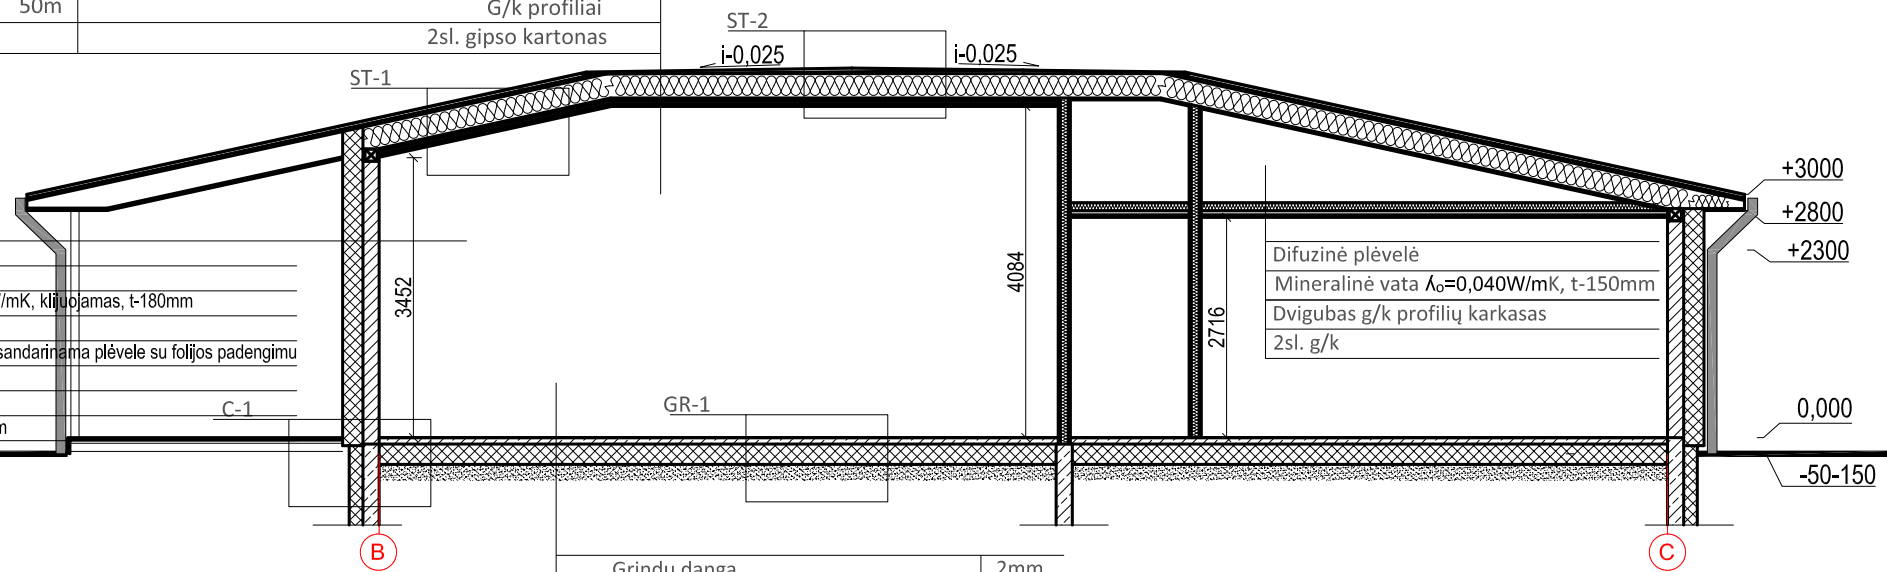

- Fibrocemento dailylentės
- Aluminio "L" profilis
- Termozoliacija - PIR plokštės  $\lambda=0,022W/mK$ , klijuojamas, t-180mm
- Aluminio "omega" profilis
- Termo putomis užpildomas oro tarpas, sandarinama plėvele su folijos padengimu
- Blokelių mūro siena
- Nerūdijančio plieno kronšteinas
- Faneros plokštelės 300X300mm, t-12mm


- Difuzinė plėvelė
- Mineralinė vata  $\lambda_0=0,040W/mK$ , t-150mm
- Dvigubas g/k profilių karkasas
- 2sl. g/k

Grindu danga	2mm
Klijai, išlyginamasis sluoksnis	2mm
Smėlbetonis (sildomos grindys)	80mm
Putupolistirenas EPS100	300mm
Skiriamasis sluoksnis-politileno plėvelė	
Smėlio žvyro mišinys	300mm
Sutankintas gruntas	

0	2021 03	Statybos leidimui		
LAIDA	IŠLEIDIMO DATA	LAIDOS STATUSAS. KEITIMO PRIEŽASTIS (JEI TAIKOMA)		
KVAL. PATV. DOK. NR.	 UAB "PA GROUP" Raudondvario pl.164A, LT-47173 Kaunas. Mob. 8 687 31300, el.p. info@pagroup.lt	Statinio projekto pavadinimas GYVENAMOSIOS PASKIRTIES (ĮVAIRIŲ SOCIALINIŲ GRUPIŲ ASMENIMS) NAMAS, MIŠKO G. 62 ŠVENČIONYS, NAUJOS STATYBOS PROJEKTAS		
A1924	PV	ERIKAS KLINAVIČIUS	Dokumento pavadinimas	LAIDA
	PDV	ERIKAS KLINAVIČIUS	PJŪVIS	0
LT	Statytojas ir (arba) užsakovas	Dokumento žymuo	LAPAS	LAPŲ
	NIJOLĖS GENYTĖS SOCIALINĖS GLOBOS NAMAI	209-TP-SA- 10	1	1





	0	2021 03	Statybos leidimui		
	LAIDA	IŠLEIDIMO DATA	LAIIDOS STATUSAS. KEITIMO PRIEŽASTIS (JEI TAIKOMA)		
	KVAL. PATV. DOK. NR.	 <b>UAB "PA GROUP"</b> Raudondvario pl.164A, LT-47173 Kaunas. Mob. 8 687 31300, el.p. info@pagroup.lt		Statinio projekto pavadinimas GYVENAMOSIOS PASKIRTIES (ĮVAIRIŲ SOCIALINIŲ GRUPIŲ ASMENIMS) NAMAS, MIŠKO G. 62 ŠVENČIONYS, NAUJOS STATYBOS PROJEKTAS	
	A1924	PV	ERIKAS KLINAVIČIUS	Dokumento pavadinimas <b>VIZUALIZACIJA</b>	LAIDA
		PDV	ERIKAS KLINAVIČIUS		0
	LT	Statytojas ir (arba) užsakovas NIJOLĖS GENYTĖS SOCIALINĖS GLOBOS NAMAI		Dokumento žymuo 209-TP-SA- 10	LAPAS 1
					LAPŲ 1