



SITUACIJOS SCHEMA



SKLYPAS- TAIKOS PR. 30

KVAL. PATV. DOK. NR.	L. BURKĖS INDIVIDUALIOS VEIKLOS VYKDYMO PAŽYMA NR. 674883			STATINIO PROJEKTO PAVADINIMAS DAUGIABUČIO GYVENAMOJO NAMO TAIKOS PR. 30 KLAIPĖDOS M. KAPITALINIO REMONTO PROJEKTAS; BUTO NR. 4 SUJUNGIMAS SU RŪSIO PATALPA R20 IR PASKIRTIES KEITIMAS Į GYDYMO (ODONTOLOGIJOS KLINIKĄ); BUTO NR. 4A SUJUNGIMAS SU RŪSIO PATALPA R10 IR R19 IR PASKIRTIES KEITIMAS Į PASLAUGŲ (SKALBYKLĄ); BUTO NR. 2A SUJUNGIMAS SU RŪSIO PATALPA R11R PASKIRTIES KEITIMAS Į PASLAUGŲ (KIRPYKLĄ); BUTO NR.3A PASKIRTIES KEITIMAS Į PASLAUGŲ (KIRPYKLĄ).		
	A 479	PV, PDV	L. BURKĖ	DOKUMENTO PAVADINIMAS SITUACIJOS SCHEMA		LAIDA 0
LT	STATYTOJAS IR (ARBA) UŽSAKOVAS UAB "VEDASA"			DOKUMENTO ŽYMUO PROJEKTINIAI PASIŪLYMAI		LAPAS 1
						LAPŲ 1

SKLYPO PLANAS

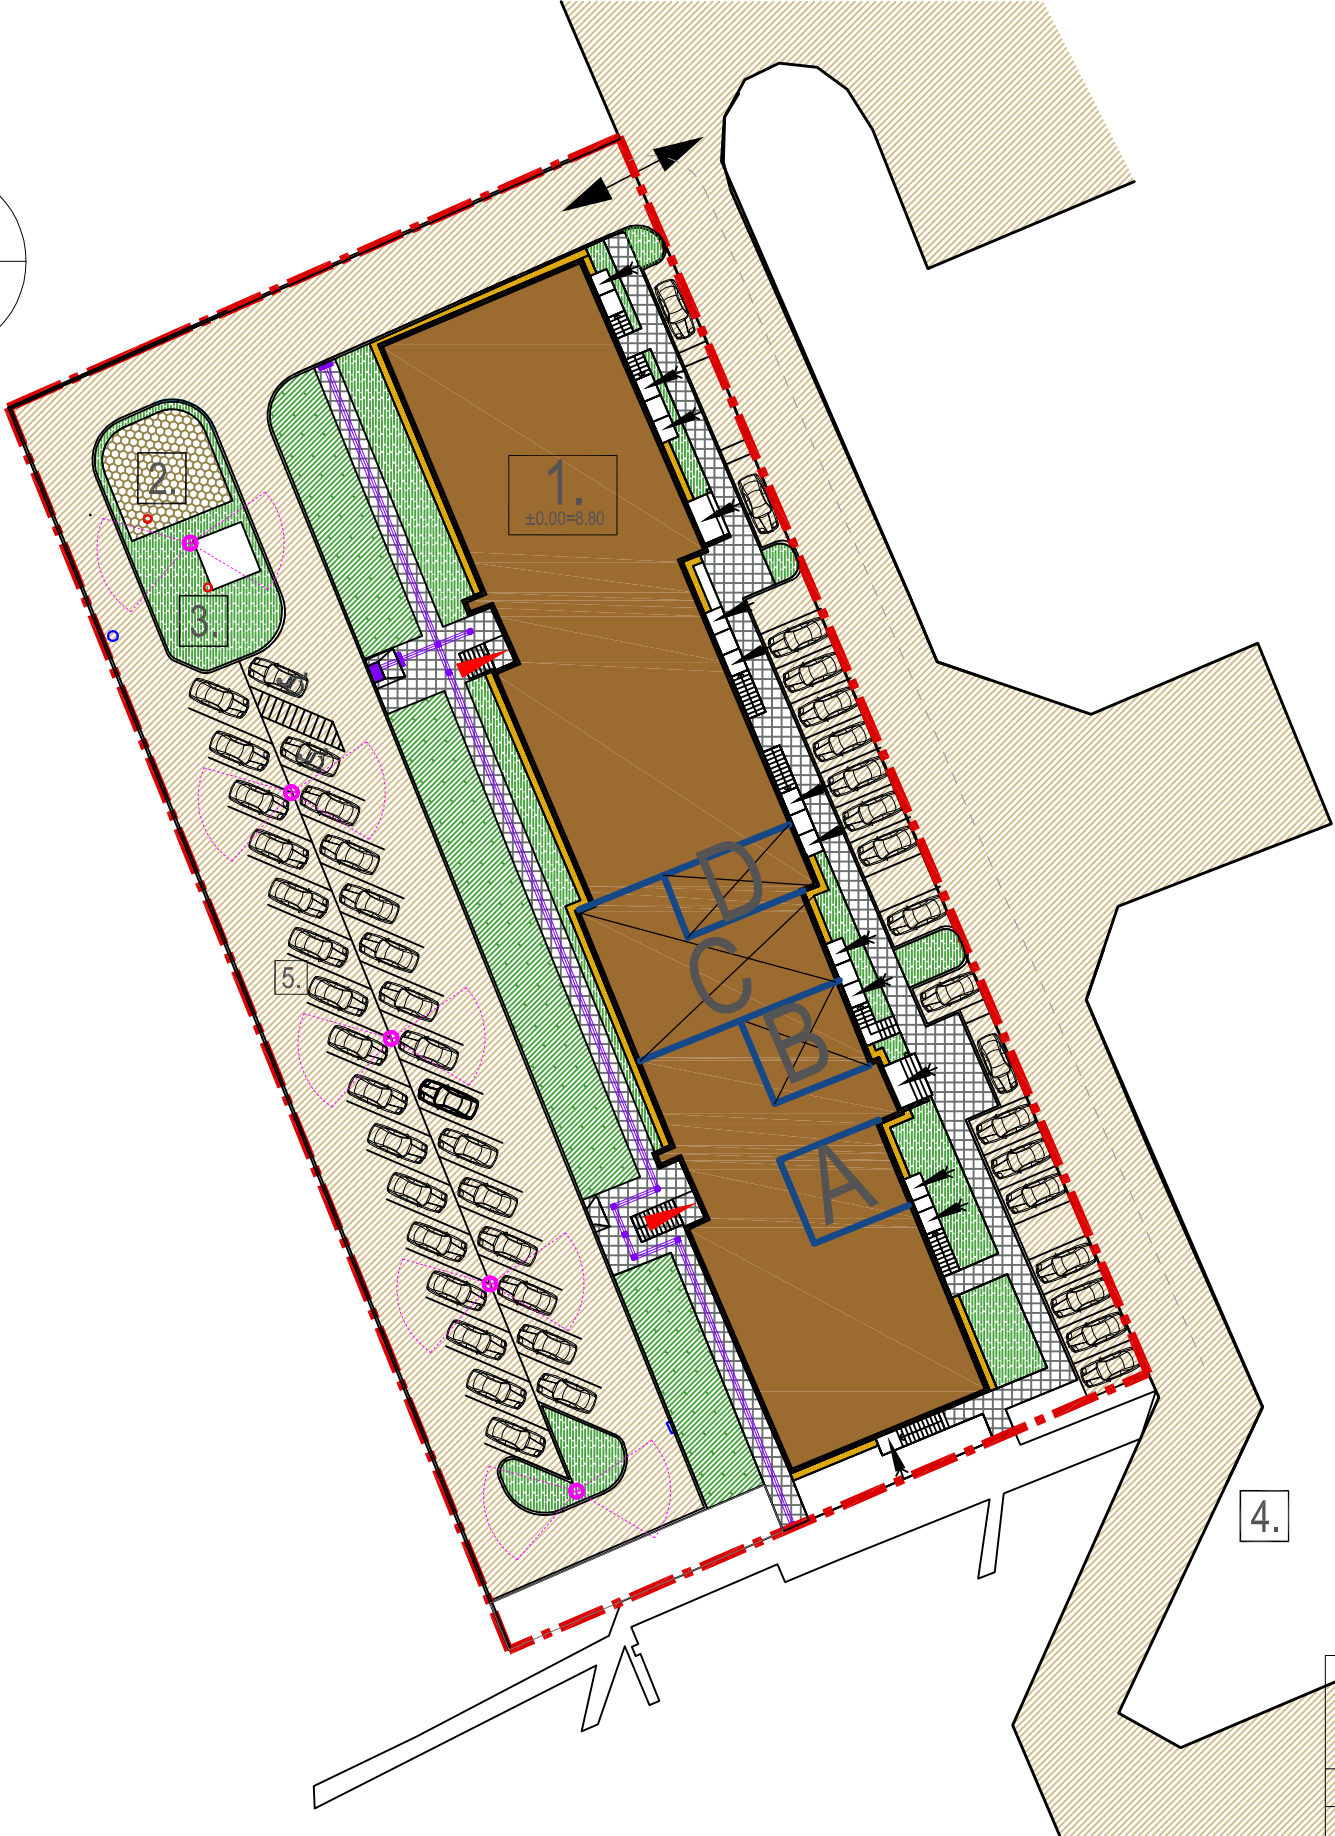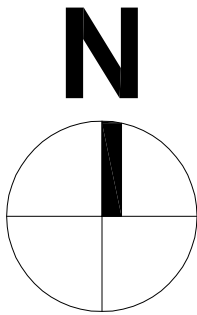

EKSPLIKACIJA	
Nr.	Pastato arba įrenginio pavadinimas
1.	Gyvenamasis namas
2.	Aktyvaus poilsio zona (vaikų žaidimų aikštelė)
3.	Pasyvaus poilsio zona
4.	Vieta požeminių / pusiau požeminių konteinerių
5.	Automobilių saugojimo aikštelė

SUTARTINIAI ŽYMĖJIMAI	
	Sklypo riba
	Remontuojamas pastatas
	Pagrindiniai įėjimai į pastatą
	Įėjimai į pastatą
	Transporto patekimas į sklypą
	Automobilių saugojimo vietos
	Transporto judėjimo kryptis
	Automobilių saugojimo vietos (ŽN reikmėms)
	Apšvietimo stulpas
	Pravažiavimo, parkavimo aikštelė/danga

PROJEKTUOJAMOS PATALPOS

- A - KIRPYKLA
B - KIRPYKLA
C - ODONTOLOGIJOS KLINIKA
D- SKALBYKLA

KVAL. PATV. DOK. NR.	L. BURKĖS INDIVIDUALIOS VEIKLOS VYKDYMO PAŽYMA NR. 674883			DAUGIABUČIO GYVENAMOJO NAMO TAIKOS PR. 30 KLAIPĖDOS M. KAPITALINIO REMONTO PROJEKTAS; BUTO NR. 4 SUJUNGIMAS SU RŪSIO PATALPA R20 IR PASKIRTIES KEITIMAS Į GYDYMO (ODONTOLOGIJOS KLINIKĄ); BUTO NR. 4A SUJUNGIMAS SU RŪSIO PATALPA R10 IR R19 IR PASKIRTIES KEITIMAS Į PASLAUGŲ (SKALBYKLĄ); BUTO NR. 2A SUJUNGIMAS SU RŪSIO PATALPA R1 IR PASKIRTIES KEITIMAS Į PASLAUGŲ (KIRPYKLĄ); BUTO NR. 3A PASKIRTIES KEITIMAS Į PASLAUGŲ (KIRPYKLĄ).
	A 479	PV	L. BURKĖ	
	STATYTOJAS IR (ARBA) UŽSAKOVAS UAB "VEDASA"			SKLYPO PLANAS M1:500
				PROJEKTINIAI PASIŪLYMAI

FASADAS M1:200



KVAL. PATV. DOK. NR.		L. BURKĖS INDIVIDUALIOS VEIKLOS VYKDYMO PAŽYMA NR. 674883		STATINIO PROJEKTO PAVADINIMAS DAUGIABUČIO GYVENAMOJO NAMO TAIKOS PR. 30 KLAIPĖDOS M. KAPITALINIO REMONTO PROJEKTAS; BUTO NR. 4 SUJUNGIMAS SU RŪSIO PATALPA R20 IR PASKIRTIES KEITIMAS Į GYDYMO (ODONTOLOGIJOS KLINIKĄ); BUTO NR. 4A SUJUNGIMAS SU RŪSIO PATALPA R10 IR R19 IR PASKIRTIES KEITIMAS Į PASLAUGŲ (SKALBYKLĄ); BUTO NR. 2A SUJUNGIMAS SU RŪSIO PATALPA R11R PASKIRTIES KEITIMAS Į PASLAUGŲ (KIRPYKLĄ); BUTO NR.3A PASKIRTIES KEITIMAS Į PASLAUGŲ (KIRPYKLĄ).		
A 479	PV, PDV	L. BURKĖ		DOKUMENTO PAVADINIMAS FASADAS (1:200).		LAIDA 0
				DOKUMENTO ŽYMUO PROJEKTINIAI PASIŪLYMAI		LAPAS 1
LT	STATYTOJAS IR (ARBA) UŽSAKOVAS UAB "VEDASA"				LAPŲ 1	

ŽN KELTUVAS

PIRMO AUKŠTO PLANAS M1:100

ODONTOLOGINĖS KLINIKOS PATALPŲ EKSPLIKACIJA

NR.	PAVADINIMAS	m ²
101	RECEPCIJA-LAUKIAMASIS	24.70
102	RENTGENO PATALPA	4.81
103	SAN. MAZGAS	4.15
104	KABINETAS	12.78
105	KABINETAS	13.60
106	KABINETAS	19.50
107	KABINETAS	12.20
108	KORIDORIUS	4.17
109	SAN. MAZGAS	2.23
110	STERILIZACIJOS PATALPA	6.68
111	BUITINĖ PATALPA	11.31
112	KOMPRESORINĖ	4.56
PAGRINDINIS PLOTAS		87.59
BENDRAS PLOTAS		120.69

KIRPYKLOS PATALPŲ EKSPLIKACIJA


NR.	PAVADINIMAS	m ²
201	KLIENTŲ SALĖ	24.20
202	SAN. MAZGAS	3.74
203	KORIDORIUS	5.90
204	BUITINĖ PATALPA	8.00
205	KABINETAS	9.90
206	SAN. MAZGAS	2.34
PAGRINDINIS PLOTAS		34.10
BENDRAS PLOTAS		54.08

KIRPYKLOS PATALPŲ EKSPLIKACIJA

NR.	PAVADINIMAS	m ²
301	LAUKIAMASIS	10.73
302	SALĖ	9.26
303	SALĖ	8.73
304	BUITINĖ PATALPA	3.86
305	SAN. MAZGAS	3.01
PAGRINDINIS PLOTAS		28.72
BENDRAS PLOTAS		35.59

SKALBYKLOS PATALPŲ EKSPLIKACIJA

NR.	PAVADINIMAS	m ²
401	UŽSAKYMŲ PRIĖMIMAS	28.50
402	BUITINĖ PATALPA	5.30
403	KORIDORIUS	2.85
404	KORIDORIUS	4.95
405	SAN. MAZGAS	1.50
406	LYGINIMO PATALPA	12.00
407	SKALBYKLA	24.84
PAGRINDINIS PLOTAS		65.34
BENDRAS PLOTAS		79.94

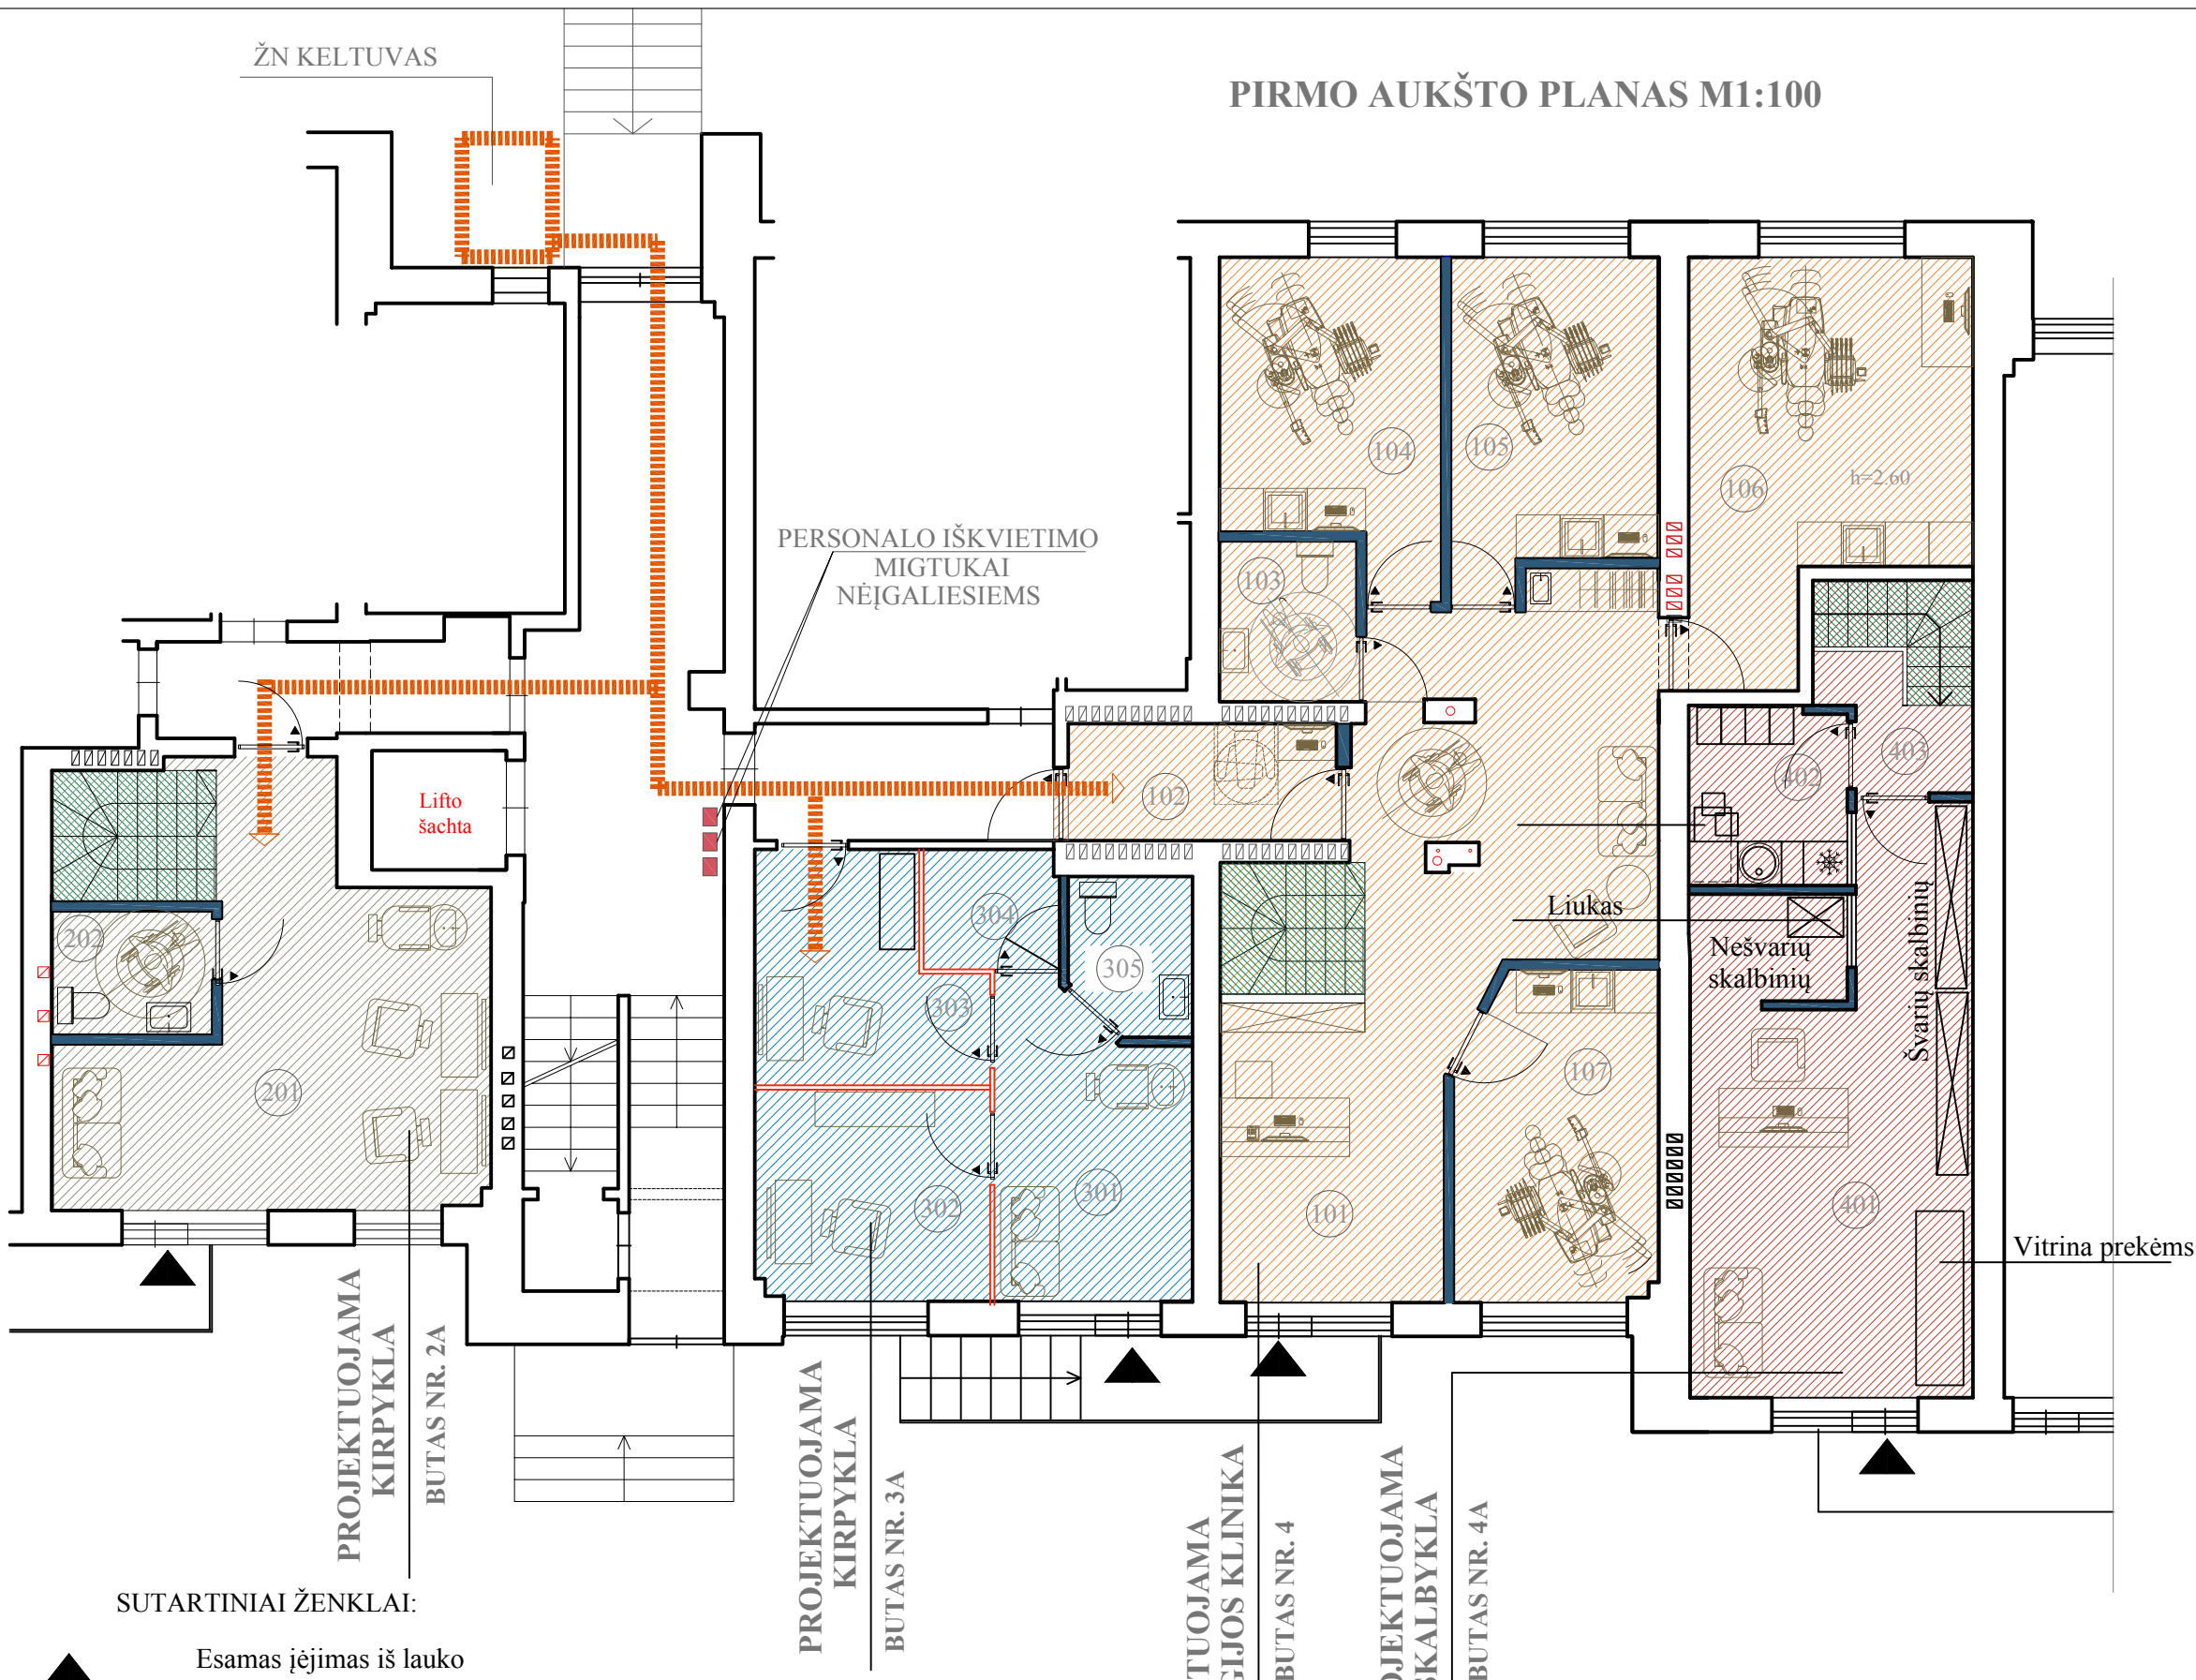

SUTARTINIAI ŽENKLAI:

- ▲ Esamas įėjimas iš lauko
- Stiklo pertvaros
- Naujos pertvaros
- ▤ Įėjimas iš lauko pritaikytas žmonėms su negalia
- ▨ Kertama anga perdangoje

KVAL. PATV. DOK. NR.	L. BURKĖS INDIVIDUALIOS VEIKLOS VYKDYMO PAŽYMA NR. 674883			STATINIO PROJEKTO PAVADINIMAS DAUGIABUČIO GYVENAMOJO NAMO TAIKOS PR. 30 KLAIPĖDOS M. KAPITALINIO REMONTO PROJEKTAS; BUTO NR. 4 SUJUNGIMAS SU RŪSIO PATALPA R20 IR PASKIRTIES KEITIMAS Į GYDYMO (ODONTOLOGIJOS KLINIKĄ); BUTO NR. 4A SUJUNGIMAS SU RŪSIO PATALPA R10 IR R19 IR PASKIRTIES KEITIMAS Į PASLAUGŲ (SKALBYKLĄ); BUTO NR. 2A SUJUNGIMAS SU RŪSIO PATALPA R11R PASKIRTIES KEITIMAS Į PASLAUGŲ (KIRPYKLĄ); BUTO NR.3A PASKIRTIES KEITIMAS Į PASLAUGŲ (KIRPYKLĄ).		
	A 479	PV, PDV	L. BURKĖ	DOKUMENTO PAVADINIMAS PIRMO AUKŠTO PLANAS (1:100).		LAIK 0
LT	STATYTOJAS IR (ARBA) UŽSAKOVAS UAB "VEDASA"			DOKUMENTO ŽYMUO PROJEKTINIAI PASIŪLYMAI		LAPAS 1

