




Kvalif. patv.dok. Nr.	UAB „Žali namai LT“			Vieno buto gyvenamojo namo ir pagalbinio ūkio pastato su stogine sklype, adresu Patrimpo g. 9, Palangoje, statybos projektas		
0454	PV	T. Budzys		Vizualizacija	Laida	
A1542	PDV	K. Oseckytė			0	
	ARCH.	L.Jurevičiūtė-Šemauskienė				
LT	Užsakovas: ER, ASR			21 20- XX - PP- AR.B-06	Lapas 01	Lapų 04

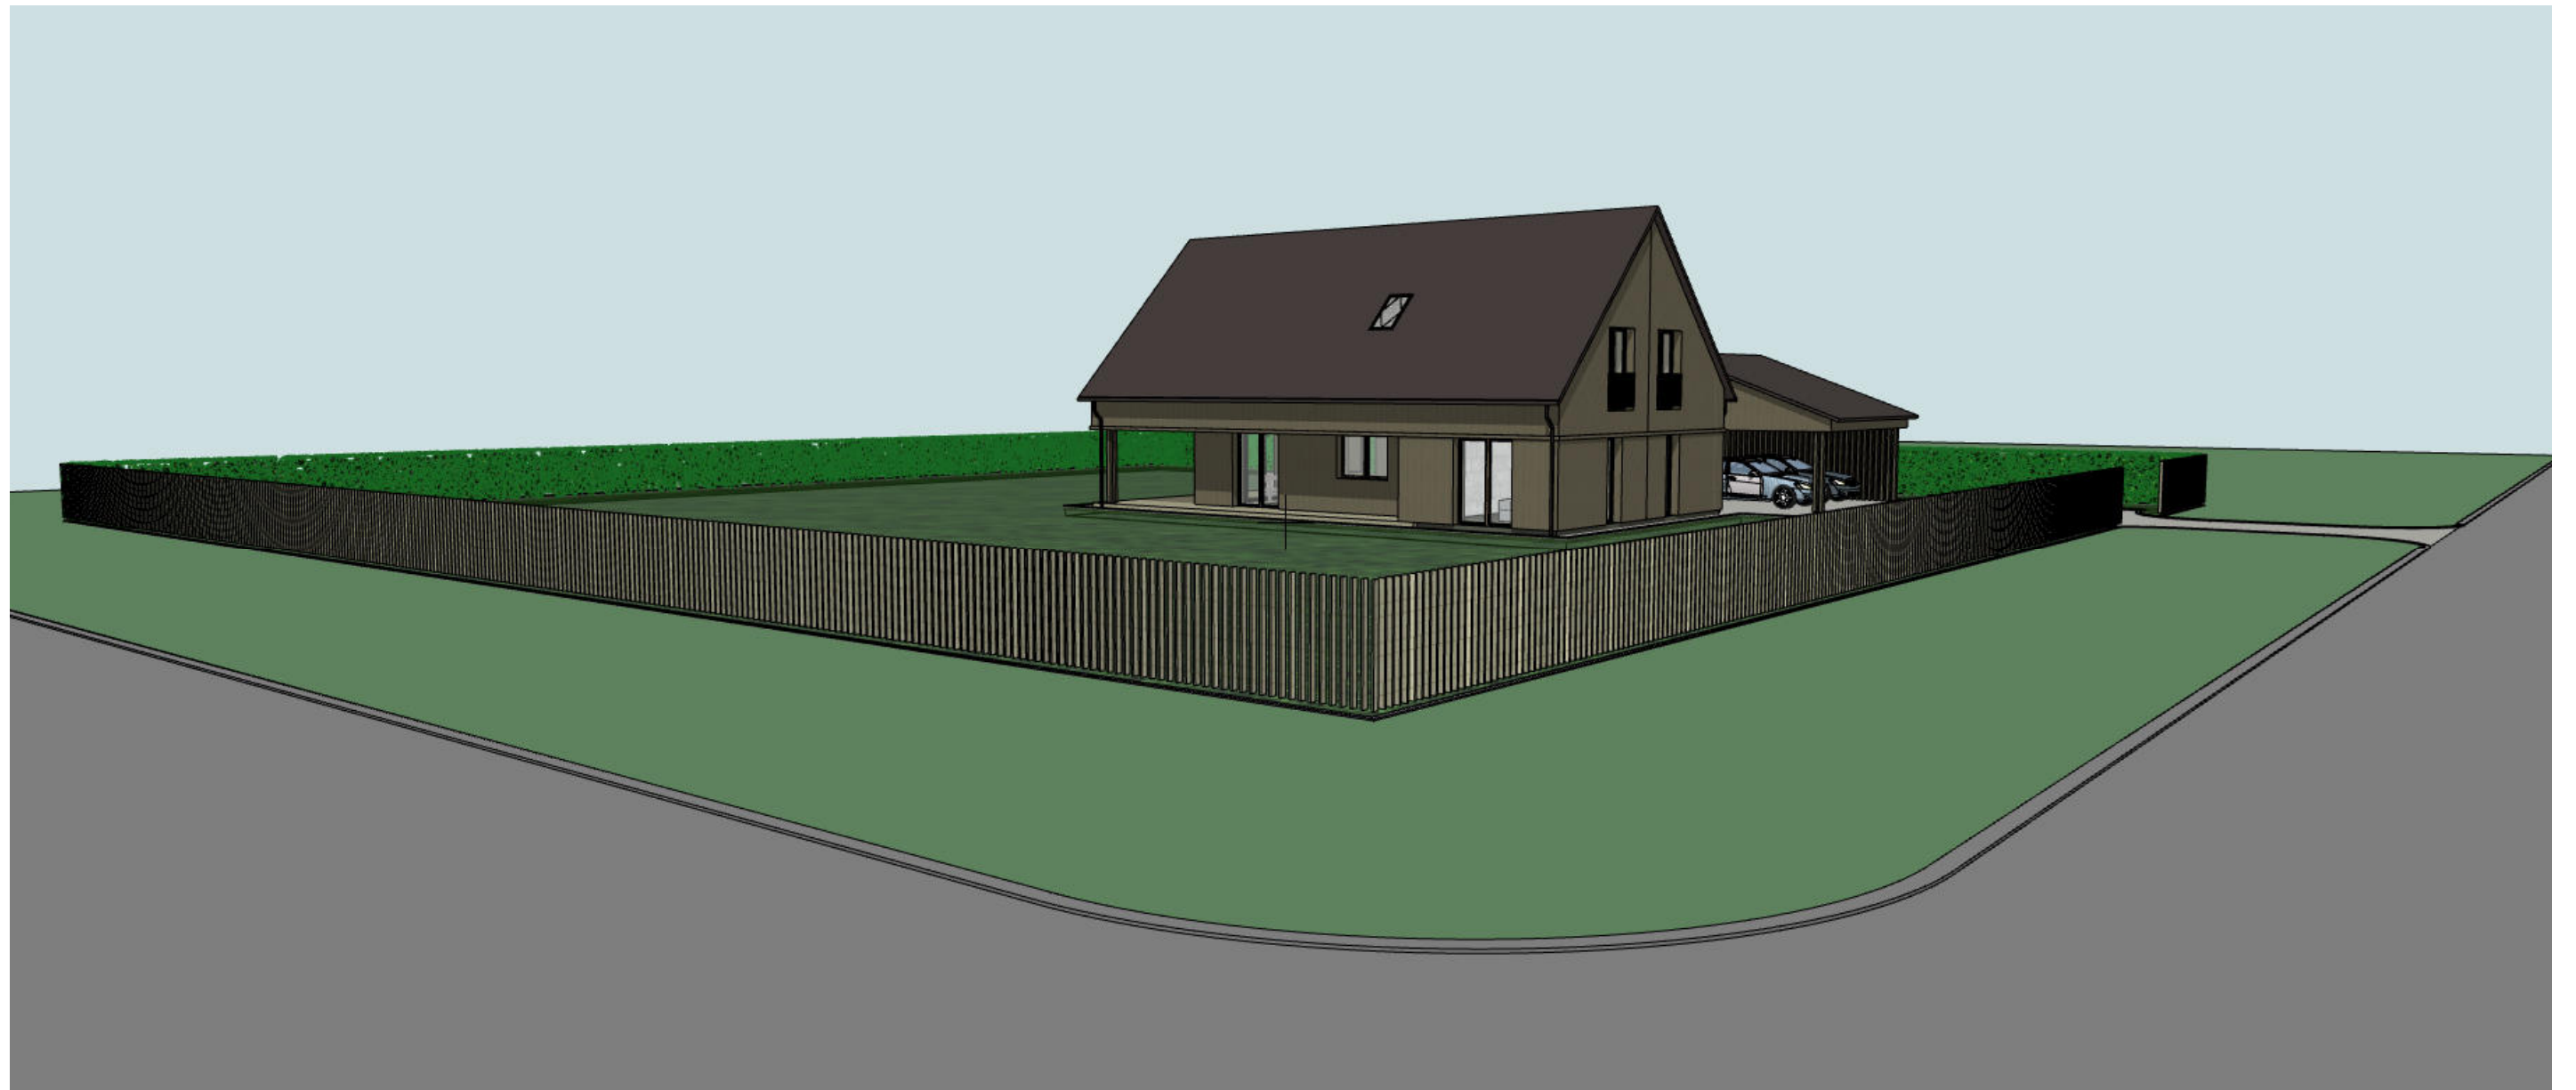

Kvalif. patv.dok. Nr.	UAB „Žali namai LT“			Vieno buto gyvenamojo namo ir pagalbinio ūkio pastato su stogine sklype, adresu Patrimpo g. 9, Palangoje, statybos projektas		
0454	PV	T. Budzys		Vizualizacija	Laida	
A1542	PDV	K. Oseckytė			0	
	ARCH.	L.Jurevičiūtė-Šemauskienė				
LT	Užsakovas: ER, ASR			21 20- XX - PP- AR.B-06	Lapas 02	Lapų 04

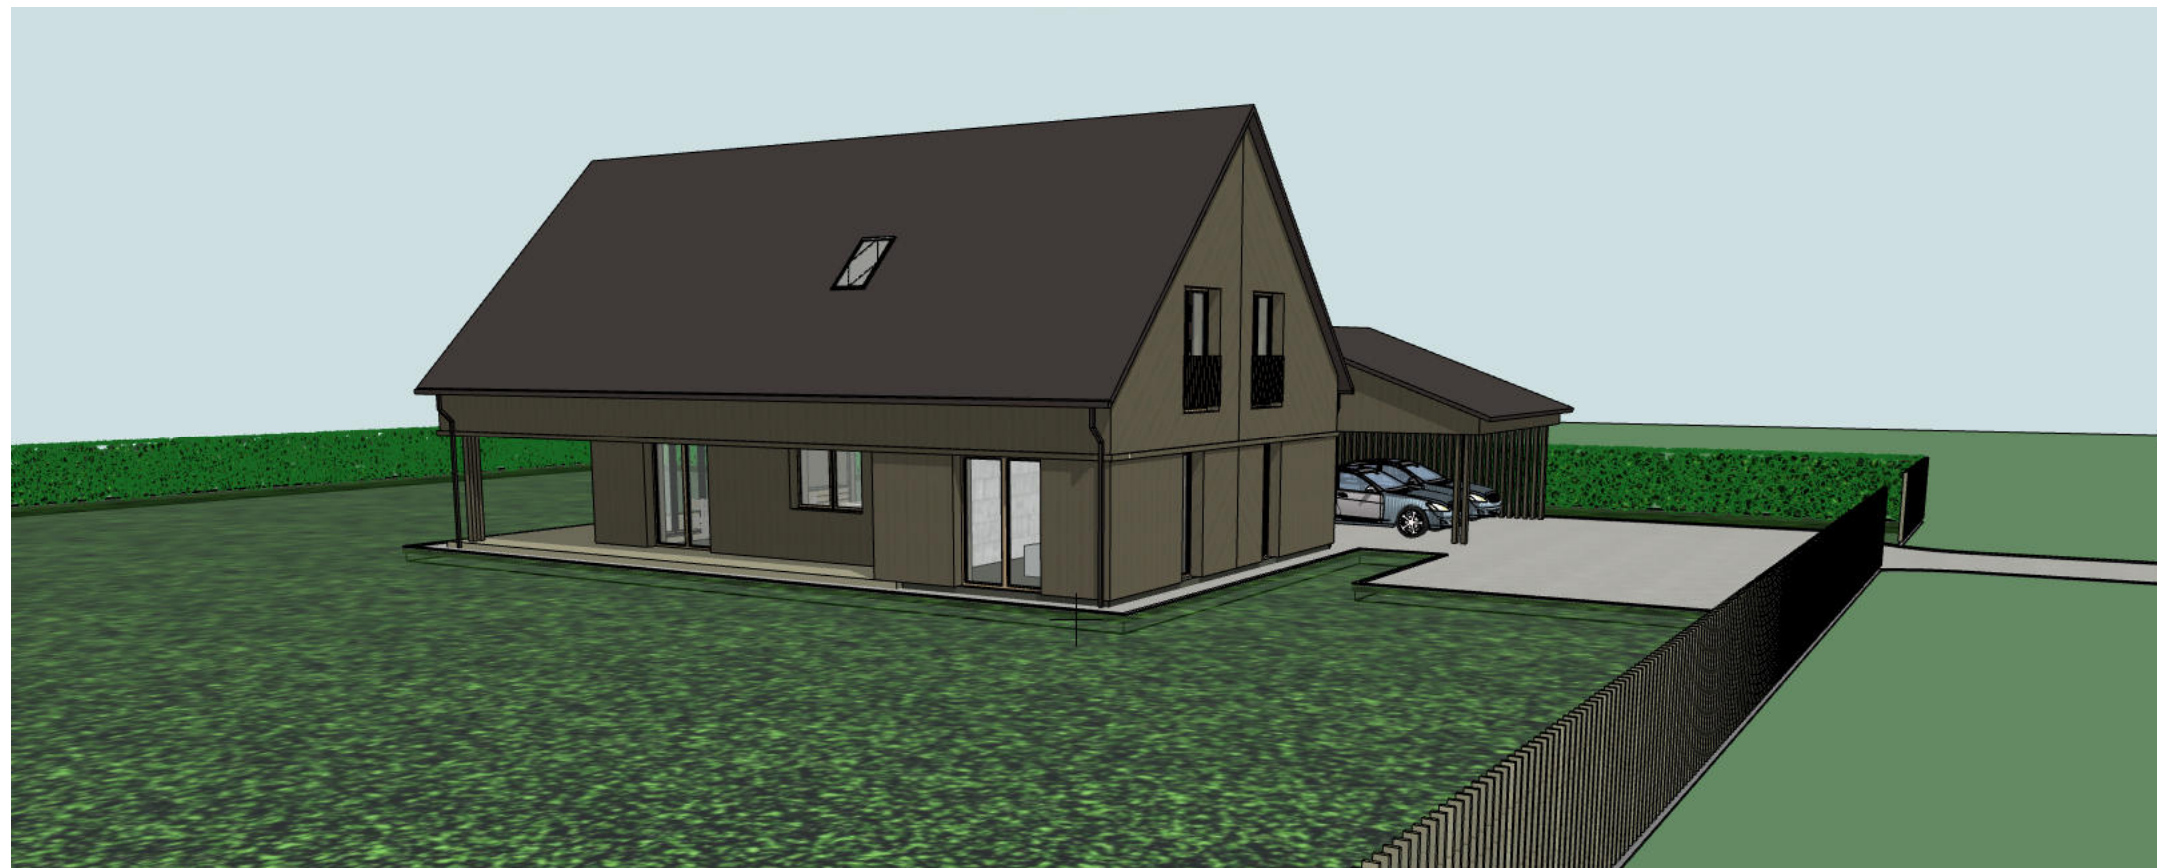

Kvalif. patv.dok. Nr.	UAB „Žali namai LT“			Vieno buto gyvenamojo namo ir pagalbinio ūkio pastato su stogine sklype, adresu Patrimpo g. 9, Palangoje, statybos projektas		
	0454	PV	T. Budzys	Vizualizacija	Laida	
	A1542	PDV	K. Oseckytė		0	
	ARCH.	L.Jurevičiūtė-Šemauskienė				
LT	Užsakovas: ER, ASR			21 20- XX - PP- AR.B-06	Lapas 03	Lapų 04

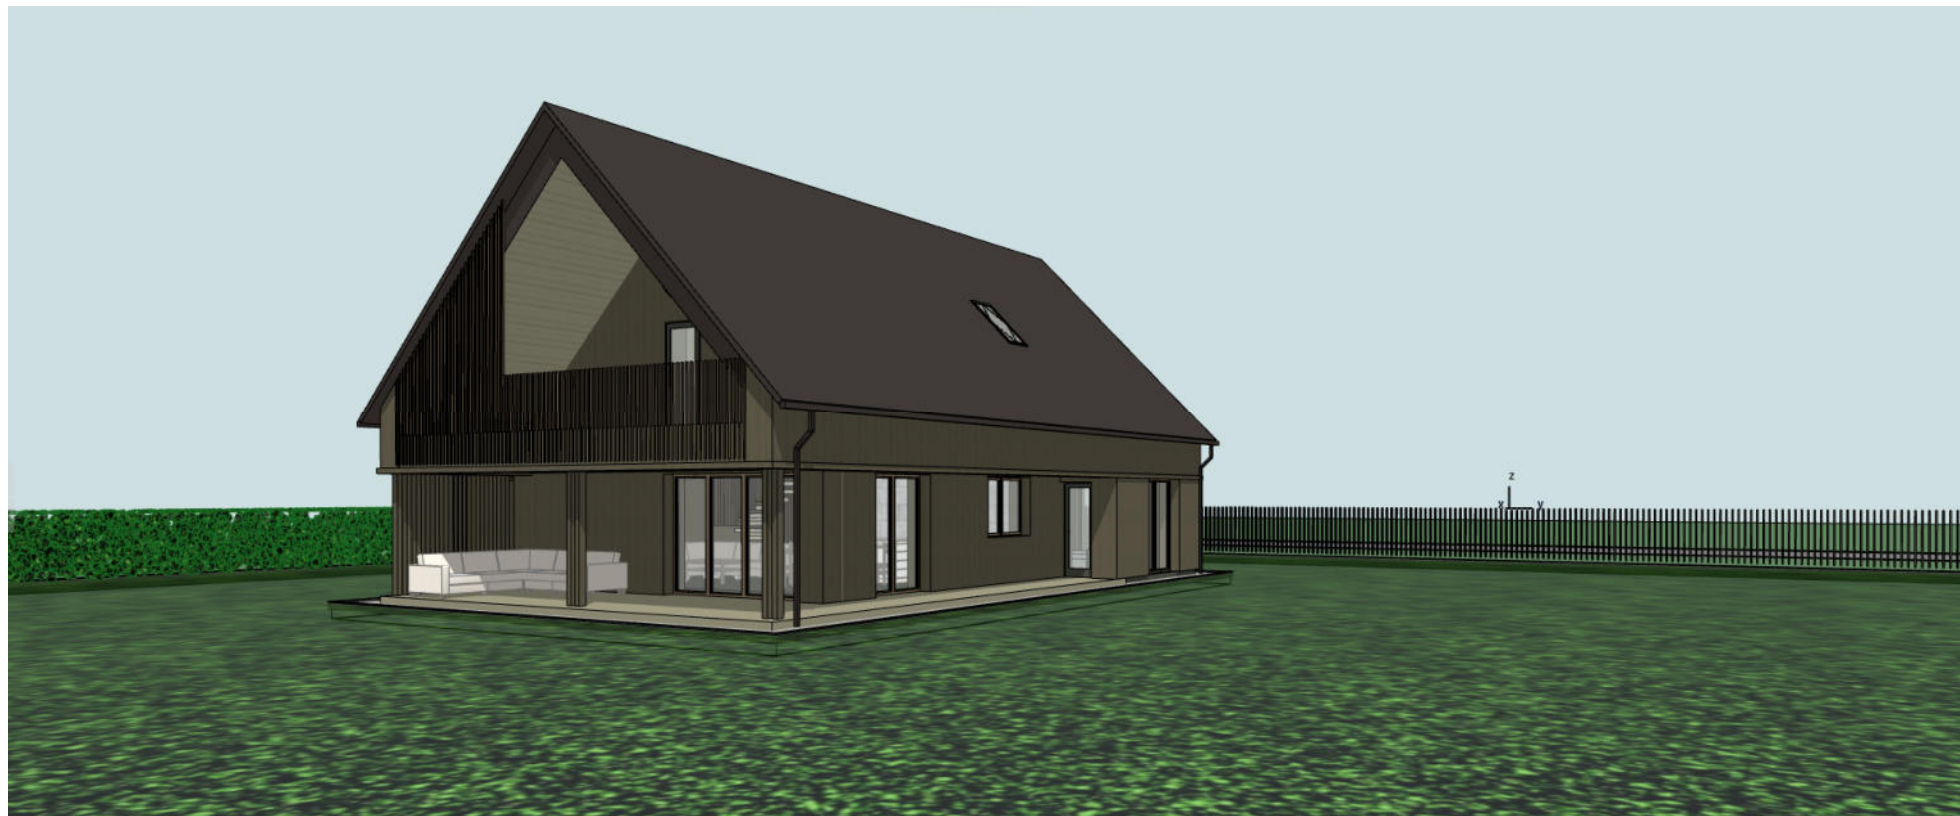

Kvalif. patv.dok. Nr.	UAB „Žali namai LT“			Vieno buto gyvenamojo namo ir pagalbinio ūkio pastato su stogine sklype, adresu Patrimpo g. 9, Palangoje, statybos projektas	
	0454	PV	T. Budzys	Vizualizacija	Laida
	A1542	PDV	K. Oseckytė		0
		ARCH.	L.Jurevičiūtė-Šemauskienė		
LT	Užsakovas: ER, ASR			21 20- XX - PP- AR.B-06	Lapas 04
					Lapų 04