
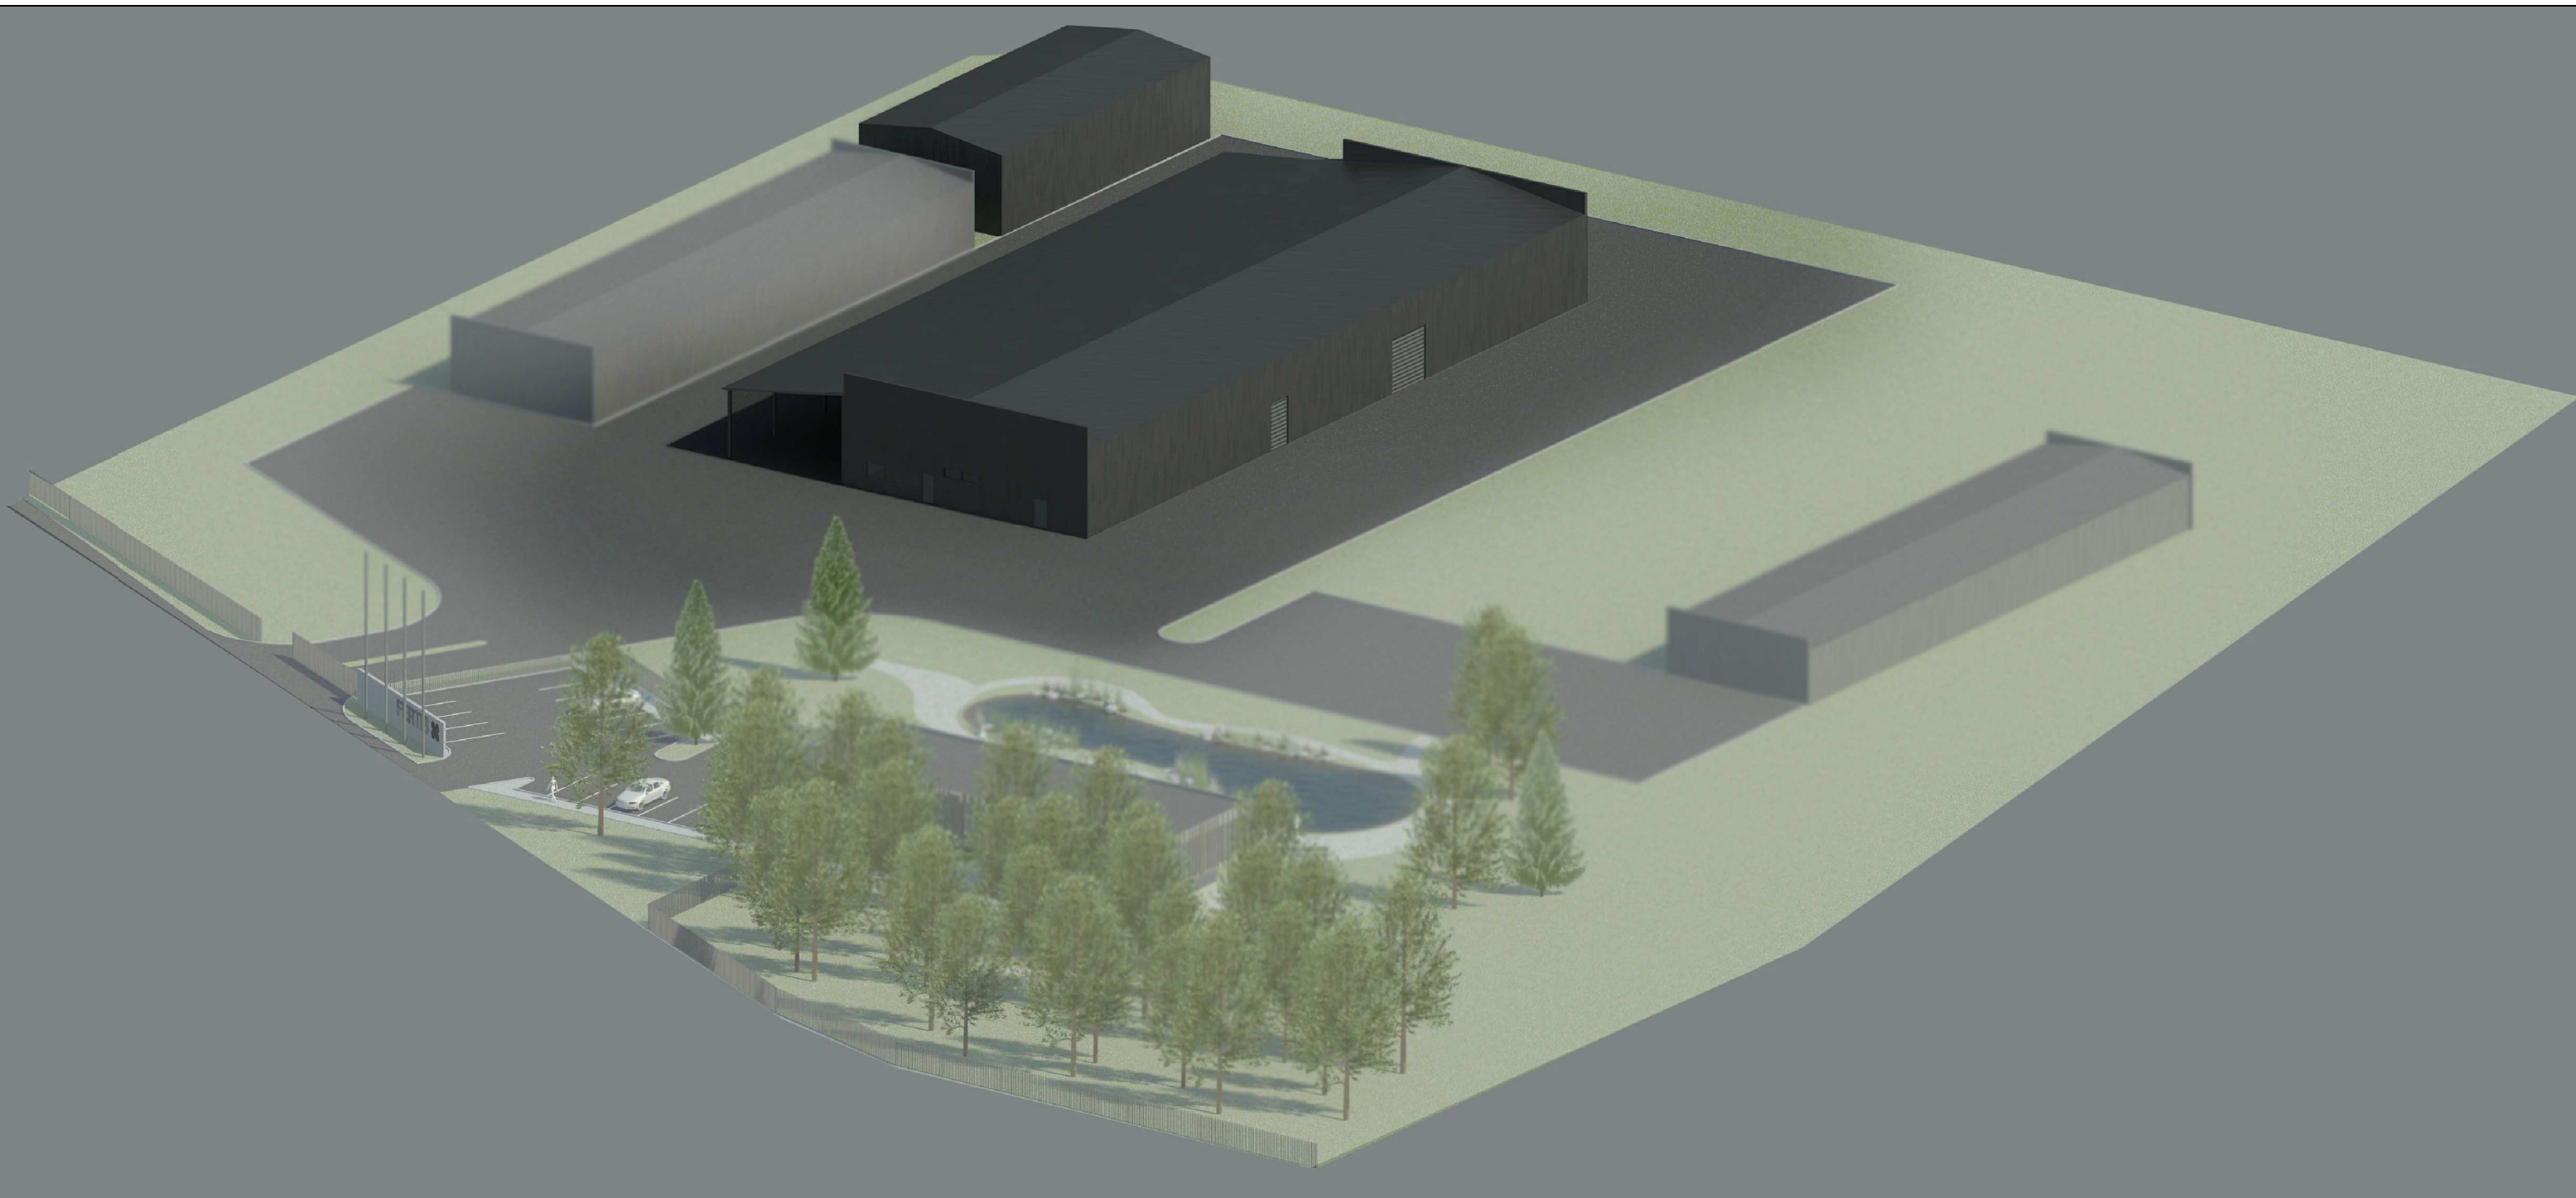



0	2021	PROJEKTINIAI PASIŪLYMAI		
LAIDA	DATA	LAIDOS STATUSAS, KEITIMO PRIEŽASTIS (JEI TAIKOMA)		
ATESTATO Nr.	 UAB "LAIMOS IR GINTO PROJEKTAI"			STATINYS: Sandėliavimo paskirties pastato, Verslų g. 9, Mokolų k., Šunskų sen., Marijampolės sav. projektiniai pasiūlymai
A439	PV	G. Vieversys	2021	BRĖŽINYS:
A1233	PDV	V. Gumauskaitė	2021	
				VAIZDINĖ MEDŽIAGA
KALBA	Statytojas:			LAPAS
LT	UAB „Agrofertis“			LAPŲ
			1821-PP	1 2



0	2021	PROJEKTINIAI PASIŪLYMAI		
LAIDA	DATA	LAIDOS STATUSAS, KEITIMO PRIEŽASTIS (JEI TAIKOMA)		
ATESTATO Nr.	 UAB "LAIMOS IR GINTO PROJEKTAI"			STATINYS: Sandėliavimo paskirties pastato, Verslų g. 9, Mokolų k., Šunskų sen., Marijampolės sav. projektiniai pasiūlymai
A439	PV	G. Vieversys	2021	BRĖŽINYS:
A1233	PDV	V. Gumauskaitė	2021	
				VAIZDINĖ MEDŽIAGA
KALBA	Statytojas:			LAPAS
LT	UAB „Agrofertis“			LAPŲ
			1821-PP	2 2