
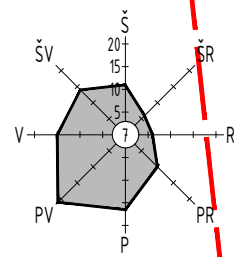


0	2021 09	Statybos leidimui, konkursui		
<b>LAIDA</b>	<b>IŠLEIDIMO DATA</b>	<b>LAIDOS STATUSAS. KEITIMO PRIEŽASTIS (JEI TAIKOMA)</b>		
<b>KVAL. PATV. DOK. NR.</b>			<b>STATINIO PROJEKTO PAVADINIMAS</b>	
35357			Kitos paskirties inžinerinio statinio, vėjo elektrinės, Alytaus r. sav., Simno sen., Mergalaukio k., statybos projektas	
PV	Paulius Žymančius	<b>STATINIO NR. IR PAVADINIMAS</b>		
		2021-16-01-STP Simno vėjo elektrinė VE7		
		<b>DOKUMENTO PAVADINIMAS</b>	<b>LAIDA</b>	
		Bendras vėjo elektrinės vaizdas	0	
<b>Lt</b>	<b>STATYTOJAS / UŽSAKOVAS</b>	<b>DOKUMENTO ŽYMUO</b>	<b>LAPAS</b>	<b>LAPŲ</b>
	UAB „Molenda“	2021-16-01-STP-PP_B-01	1	1


Situacijos schema

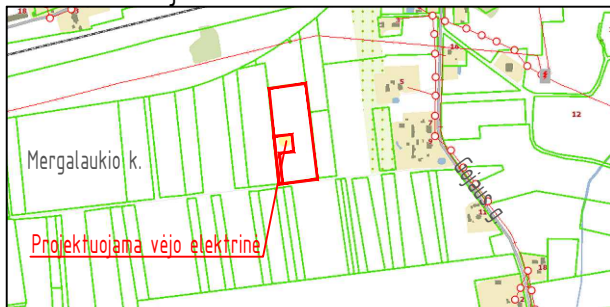

Projektuojamų statinių eksplikacija

Eil. Nr.	Pavadinimas	Pastabos
01	Vėjo elektrinė VE7	

3333/0003:0213

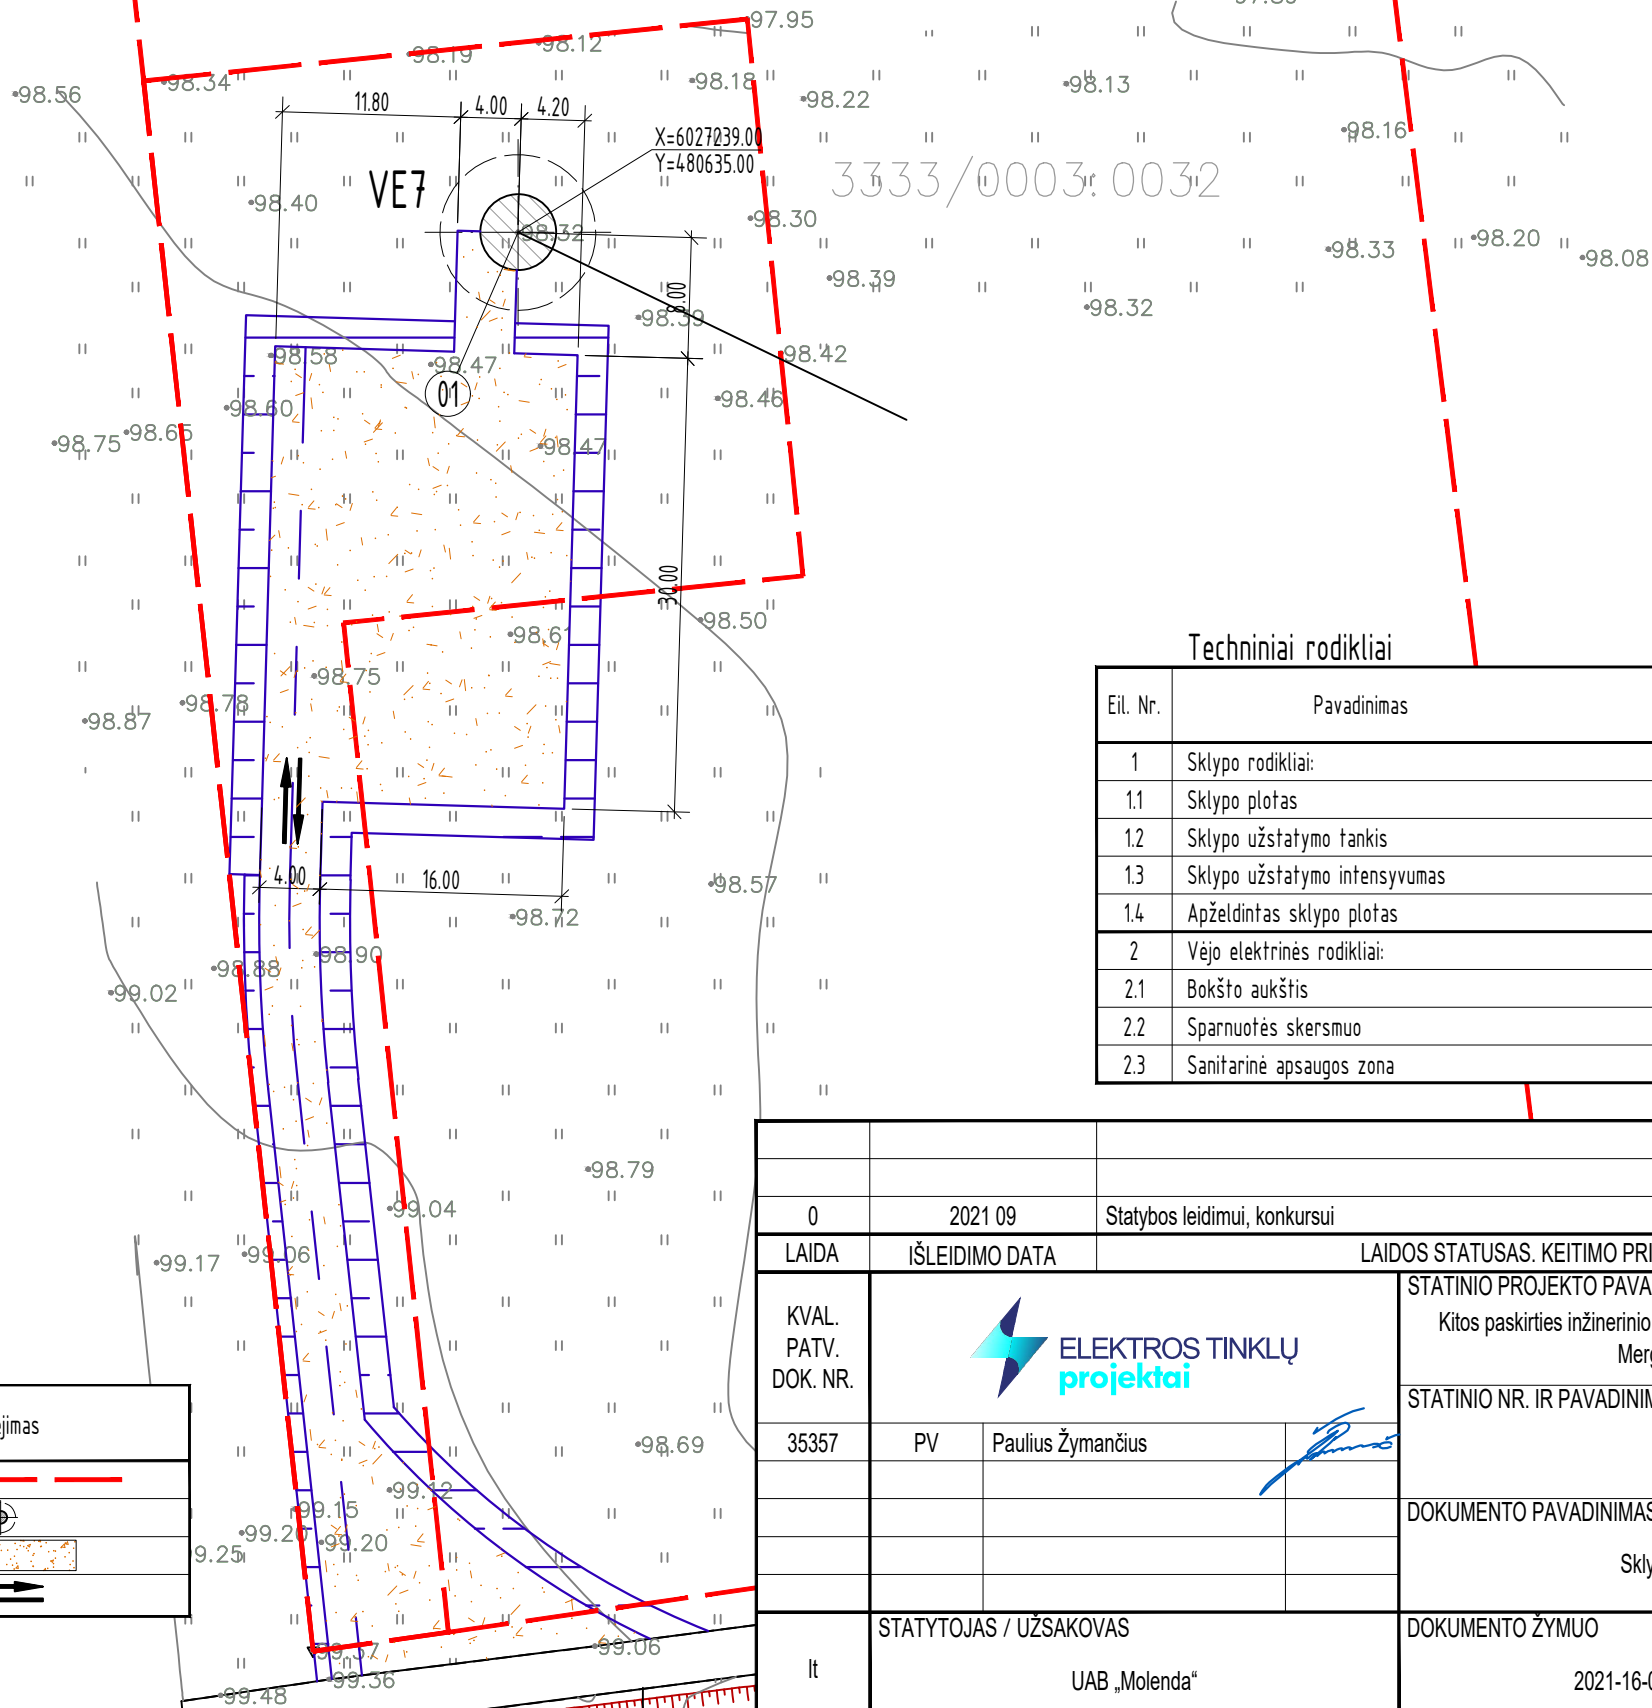

Techniniai rodikliai

Eil. Nr.	Pavadinimas	Matavimo vnt.	Kiekis	Pastabos
1	Sklypo rodikliai:			
1.1	Sklypo plotas	m <sup>2</sup>	1956	
1.2	Sklypo užstatymo tankis	%	0,00	
1.3	Sklypo užstatymo intensyvumas	%	0,00	
1.4	Apželdintas sklypo plotas	m <sup>2</sup>	1230	
2	Vėjo elektrinės rodikliai:			
2.1	Bokšto aukštis	m	63,0	
2.2	Sparnuotės skersmuo	m	44,0	
2.3	Sanitarinė apsaugos zona	m	r=85,0	

PASTABOS:

1. Privažiavimo kelias ir aikštelė projektuojami atskiru projektu.

Sutartiniai žymėjimai

Eil. Nr.	Pavadinimas	Žymėjimas
1	Sklypų ribos	
2	Projektuojamas pamatas	
3	Projektuojama žvyro danga	
4	Ivažiavimas į sklypą	

0	2021 09	Statybos leidimui, konkursui
LAI DA	IŠLEIDIMO DATA	LAI DOS STATUSAS. KEITIMO PRIEŽASTIS (JEI TAIKOMA)
KVAL. PATV. DOK. NR.	STATINIO PROJEKTO PAVADINIMAS Kitos paskirties inžinerinio statinio, vėjo elektrinės, Alytaus r. sav., Simno sen., Mergalaukio k., statybos projektas	
35357	PV	Paulius Žymančius
		STATINIO NR. IR PAVADINIMAS 2021-16-01-STP Simno vėjo elektrinė VE7
		DOKUMENTO PAVADINIMAS Sklypo planas (M 1:500)
		LAI DA 0
lt	STATYTOJAS / UŽSAKOVAS UAB „Molenda“	DOKUMENTO ŽYMUO 2021-16-01-STP-PP_B-02
		LAPAS 1
		LAPŲ 1