







KVAL. PATV. DOK. NR.	<b>UAB "KRYŽKELĖS PROJEKTAI"</b> JMONĖS KODAS 300537220			STATINIO PROJEKTO PAVADINIMAS VIENO BUTO GYVENAMOJO NAMO GEŠTAUTŲ G. 9, KRETINGA STATYBOS PROJEKTAS			
A 2146	PV	G.INDREIKIENĖ		STATINIO NUMERIS IR PAVADINIMAS, DOKUMENTO PAVADINIMAS			LAIDA
A 2146	ARCH.	G.INDREIKIENĖ		VIZUALIZACIJA GRETIMOJE APLINKOJE			0
0	STATYTOJAS IR (ARBA) UŽSAKOVAS T.A.			DOKUMENTO ŽYMUO 2131-01-PP- 09		LAPAS 2	LAPŲ 4



PIETINIS FASADAS 1 : 100



1

4

6

RYTINIS FASADAS 1 : 100



A


B

F

Pastabos:

1. Altitudės pateiktos metrais.

Sutartinis žymėjimas

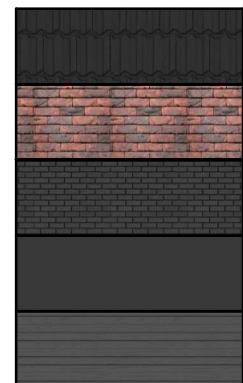

Betoninių čerpių stogo danga. Spalva-pilka RAL 7024.

Klinkerinių plytelių sienos apdaila. Spalva-rusva/rausva.

Klinkerinių plytelių cokolio apdaila. Spalva-pilkšva.


Plastikiniai langai/durys. Spalva-pilka RAL 7016.

Medinių lentelių lauko terasa. Spalva-pilka RAL 7016.


KVAL. PATV. DOK. NR.	UAB "KRYŽKELĖS PROJEKTAI" ĮMONĖS KODAS 300537220			STATINIO PROJEKTO PAVADINIMAS VIENO BUTO GYVENAMOJO NAMO GEŠTAUTŲ G. 9, KRETINGA STATYBOS PROJEKTAS		
A 2146	PV	G.INDREIKIENĖ		STATINIO NUMERIS IR PAVADINIMAS, DOKUMENTO PAVADINIMAS		LAIDA
A 2146	ARCH.	G.INDREIKIENĖ		PIETINIS IR RYTINIS FASADAI M 1 : 100		0
0	STATYTOJAS IR (ARBA) UŽSAKOVAS T.A.			DOKUMENTO ŽYMUO 2131-01-PP- 04		LAPAS 3
						LAPŲ 4




ŠIAURINIS FASADAS 1:100

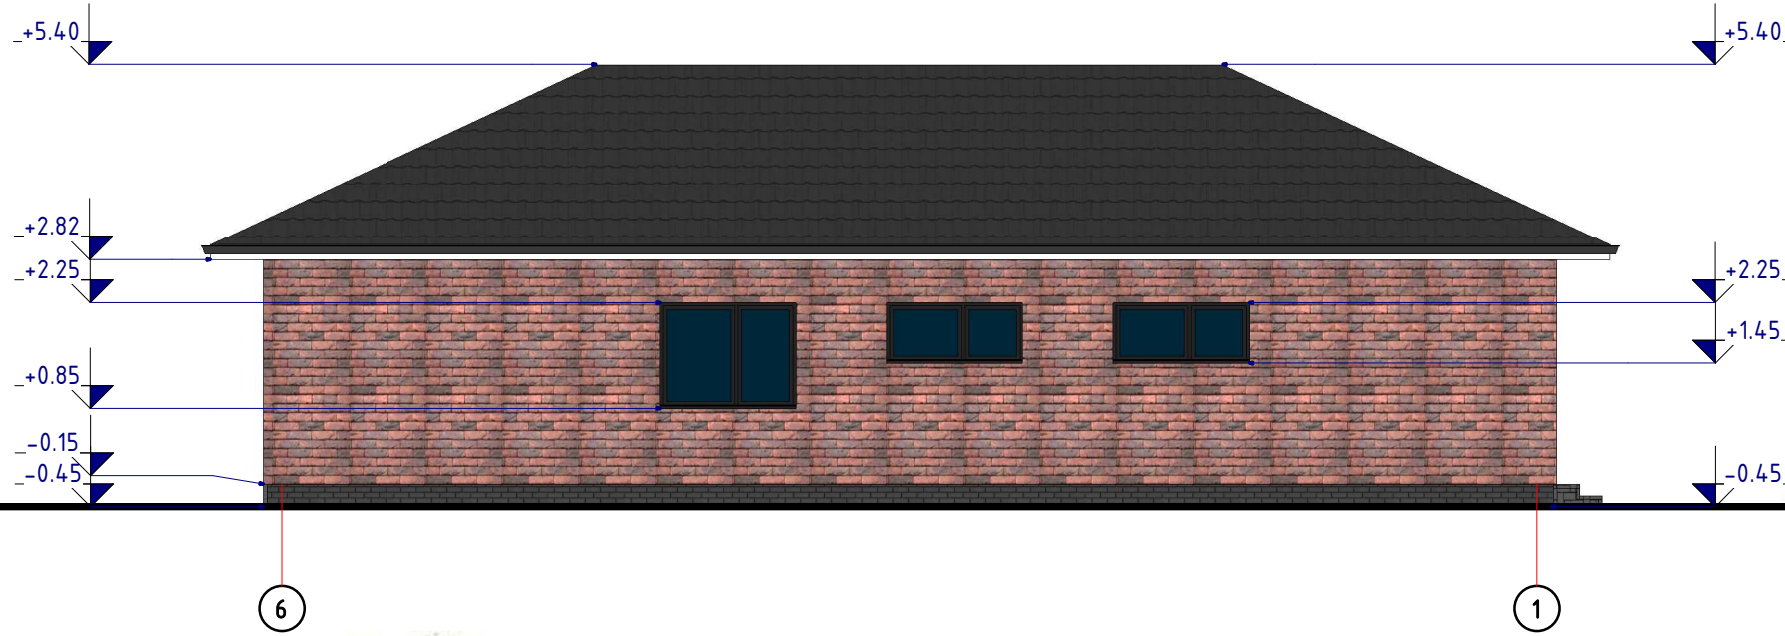

VAKARINIS FASADAS 1:100

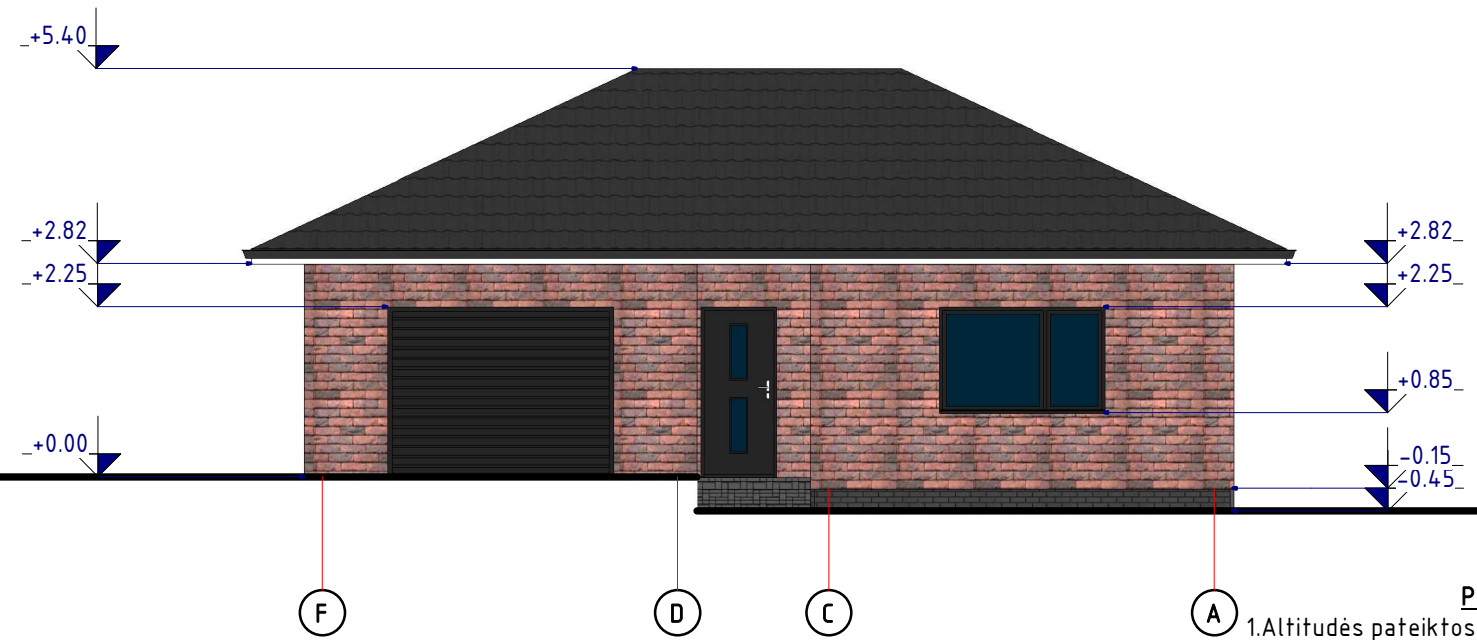

Sutartinis žymėjimas

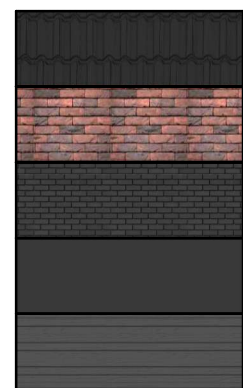

- Betoninių čerpių stogo danga. Spalva-pilka RAL 7024.
- Klinkerinių plytelių sienos apdaila. Spalva-rusva/rausva.
- Klinkerinių plytelių cokolio apdaila. Spalva-pilkšva.
- Plastikiniai langai/durys. Spalva-pilka RAL 7016.
- Medinių lentelių lauko terasa. Spalva-pilka RAL 7016.

Pastabos:

1. Altitudės pateiktos metrais.

KVAL. PATV. DOK. NR.	UAB "KRYŽKELĖS PROJEKTAI" ĮMONĖS KODAS 300537220			STATINIO PROJEKTO PAVADINIMAS VIENO BUTO GYVENAMOJO NAMO GEŠTAUTŲ G. 9, KRETINGA STATYBOS PROJEKTAS		
A 2146	PV	G.INDREIKIENĖ		STATINIO NUMERIS IR PAVADINIMAS, DOKUMENTO PAVADINIMAS		LAIDA
A 2146	ARCH.	G.INDREIKIENĖ		ŠIAURINIS IR VAKARINIS FASADAI M 1:100		0
0	STATYTOJAS IR (ARBA) UŽSAKOVAS T.A.			DOKUMENTO ŽYMUO 2131-01-PP-05		LAPAS 4
						LAPŲ 4