


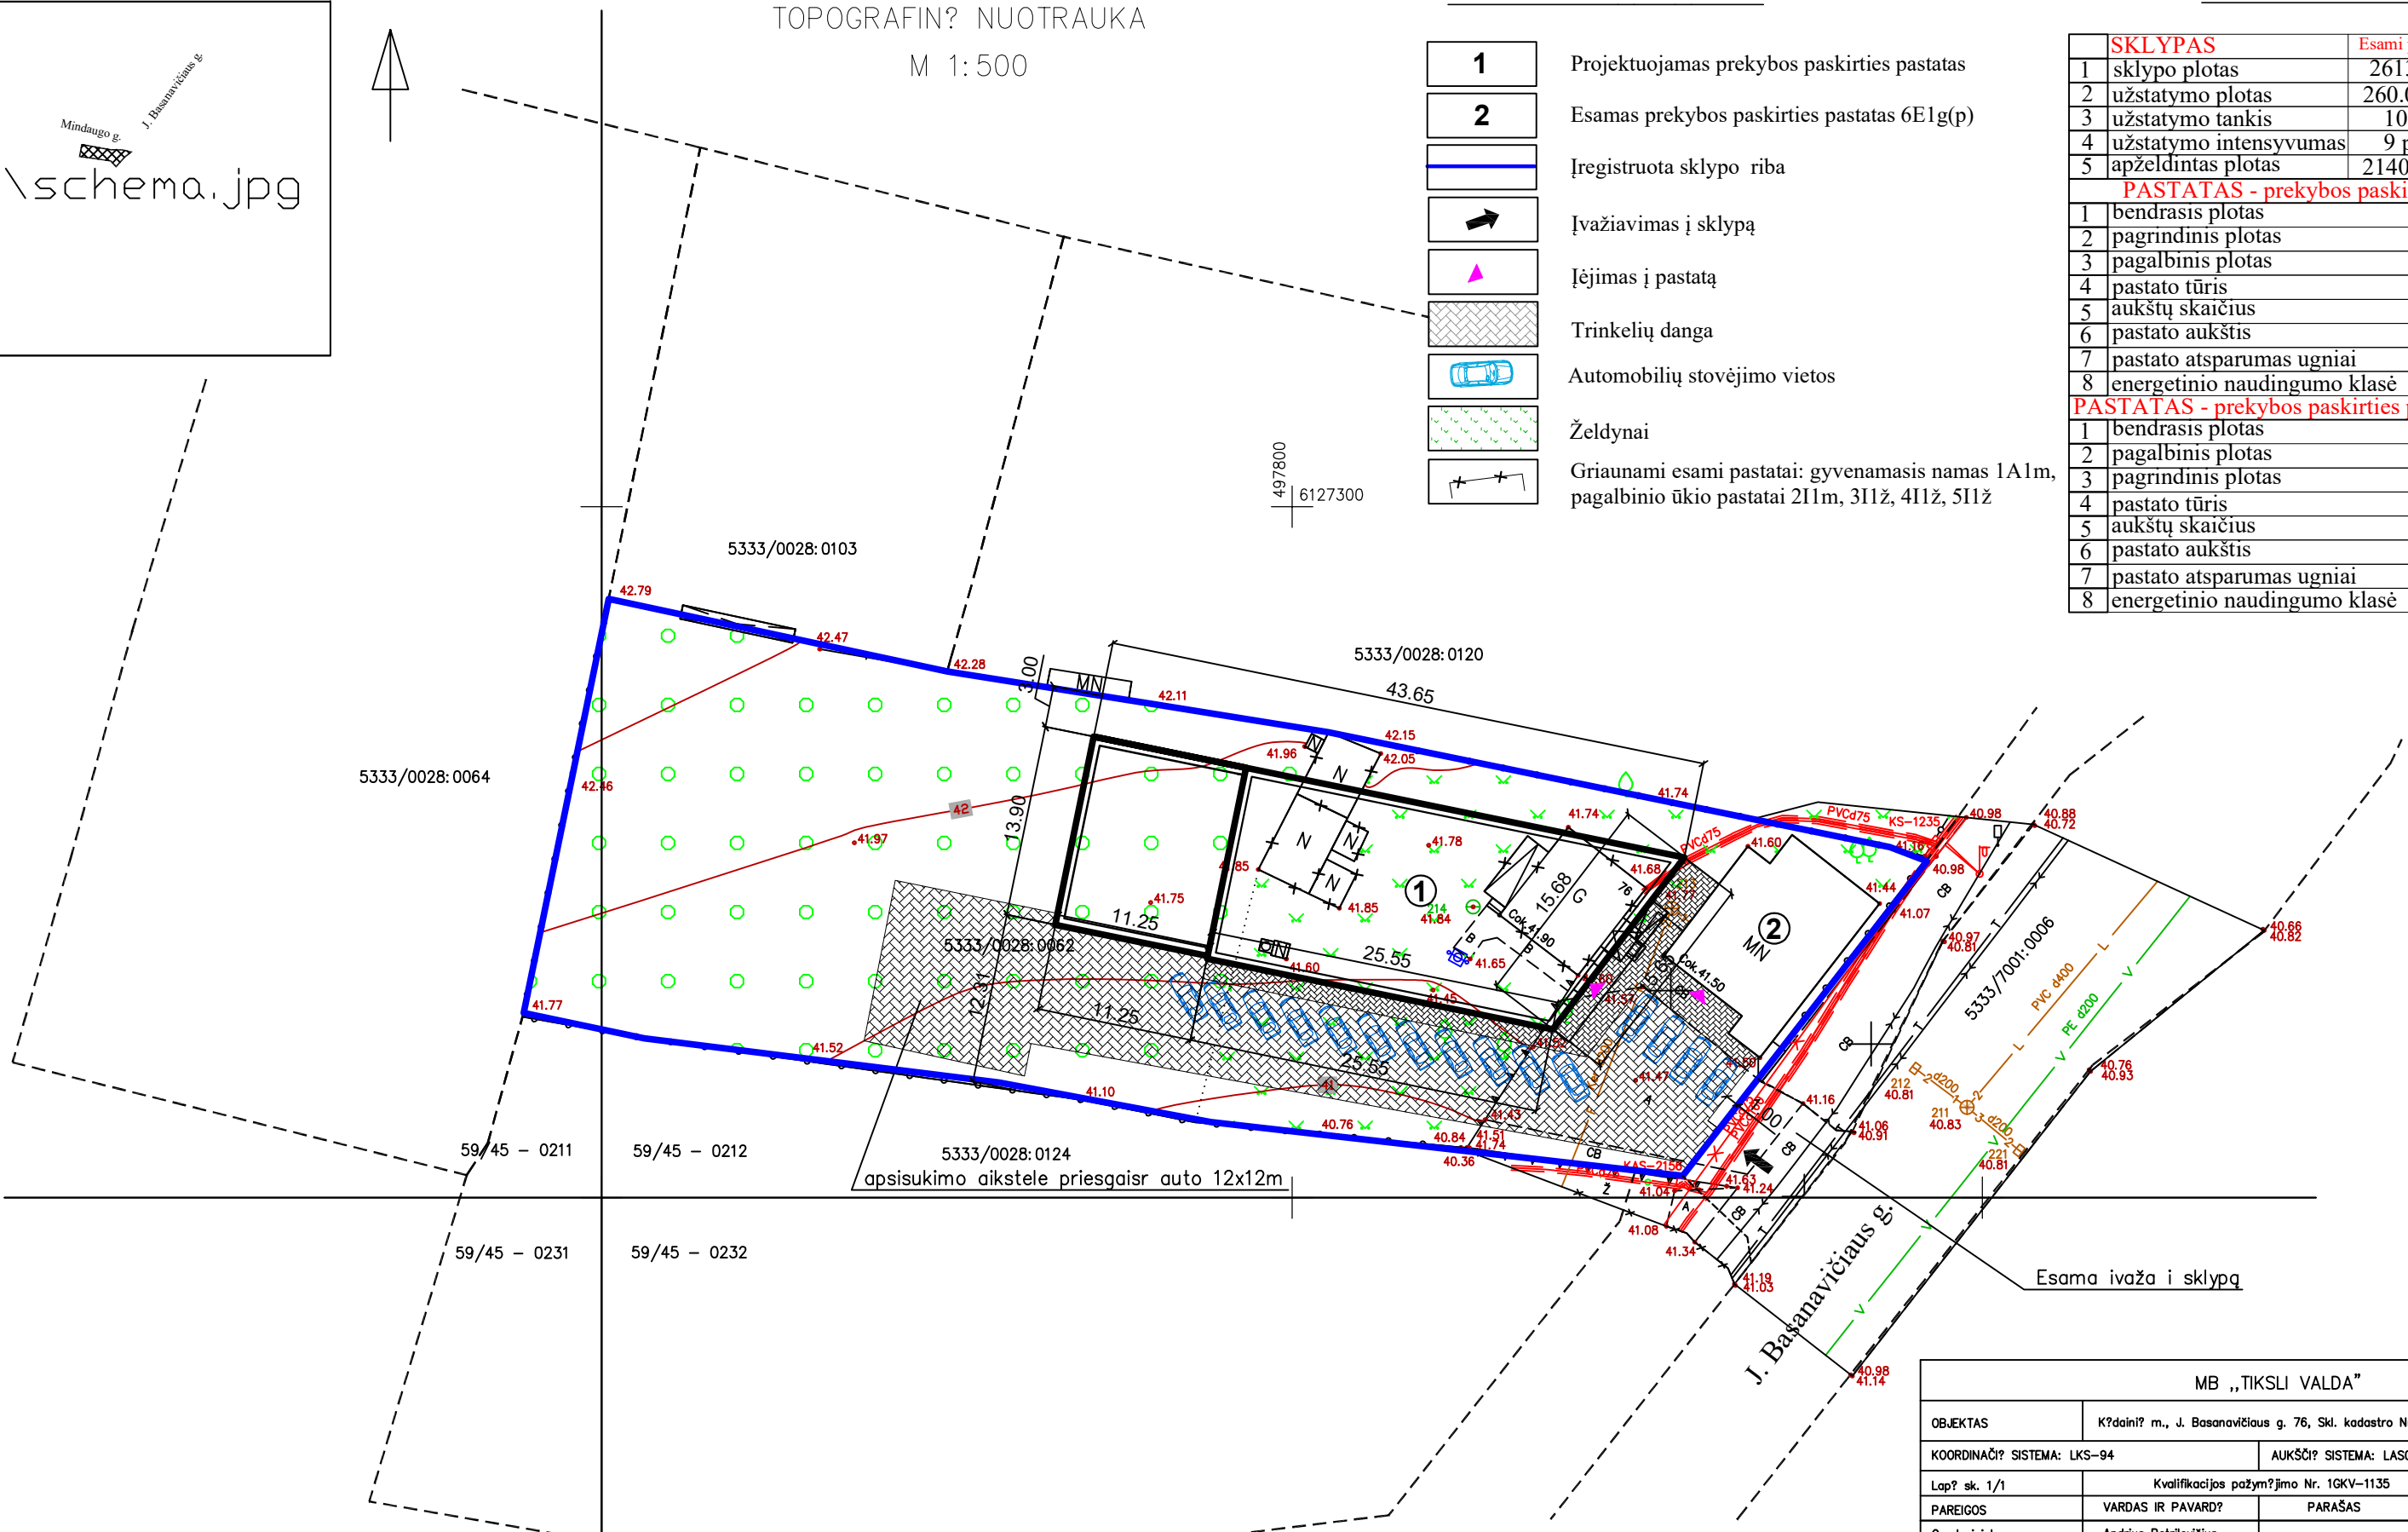


- 1** Projektuojamas prekybos paskirties pastatas
- 2** Esamas prekybos paskirties pastatas 6E1g(p)
- Registruota sklypo riba
- ➔ Įvažiavimas į sklypą
- ▲ Įėjimas į pastatą
- ▨ Trinkelių danga
- 🚗 Automobilių stovėjimo vietos
- 🌳 Želdynai
- ➦ Griaunami esami pastatai: gyvenamasis namas 1A1m, pagalbinio ūkio pastatai 2I1m, 3I1ž, 4I1ž, 5I1ž

SKLYPAS		
	Esami plotai	Plotai po statybų
1	sklypo plotas	2613 kv.m / 2613 kv.m
2	užstatymo plotas	260.00 kv.m / 710.00 kv.m
3	užstatymo tankis	10 proc. / 27 proc.
4	užstatymo intensyvumas	9 proc. / 36 proc.
5	apželdintas plotas	2140 kv.m / 1180 kv.m
PASTATAS - prekybos paskirties pastatas Nr.1		
1	bendrasis plotas	838.61 kv.m
2	pagrindinis plotas	641.35 kv.m
3	pagalbinis plotas	197.26 kv.m
4	pastato tūris	4200 kub.m
5	aukštų skaičius	2
6	pastato aukštis	8.50 m
7	pastato atsparumas ugniai	II
8	energetinio naudingumo klasė	A++
PASTATAS - prekybos paskirties pastatas Nr.2 (esamas)		
1	bendrasis plotas	110.99 kv.m
2	pagalbinis plotas	35.27 kv.m
3	pagrindinis plotas	75.72 kv.m
4	pastato tūris	328 kub.m
5	aukštų skaičius	1
6	pastato aukštis	4.00 m
7	pastato atsparumas ugniai	II
8	energetinio naudingumo klasė	B



MB „TIKSLI VALDA“			
OBJEKTAS	K?daini? m., J. Basanavičiaus g. 76, Skl. kadastro Nr. 5333/0028:0062		
COORDINACI? SISTEMA:	LKS-94	AUKŠČI? SISTEMA:	LAS07
Lap? sk.	1/1	Kvalifikacijos pažym?jimo Nr. 1GKV-1135	
PAREIGOS	VARDAS IR PAVARD?	PARAŠAS	DATA
Geodezininkas	Andrius Petrilevičius		2019-07-10

Atestato Nr.	Nuolatinio Lietuvos gyventoj? individualios veiklos vykdymo pažyma Nr. 023027			Prekybos paskirties pastato J. Basanavičiaus g. 76, Kėdaini? m., sav., statybos projektas	
A 1648	PV	J.Bocevičienė	2021	Laida	
				0	
Etapas	Statytojas:			Lapas	
LT	UAB "Automobilių detalės"			Lapų	
	Brėžinio žymuo:21-04-21-TDP-SP-1			1	1

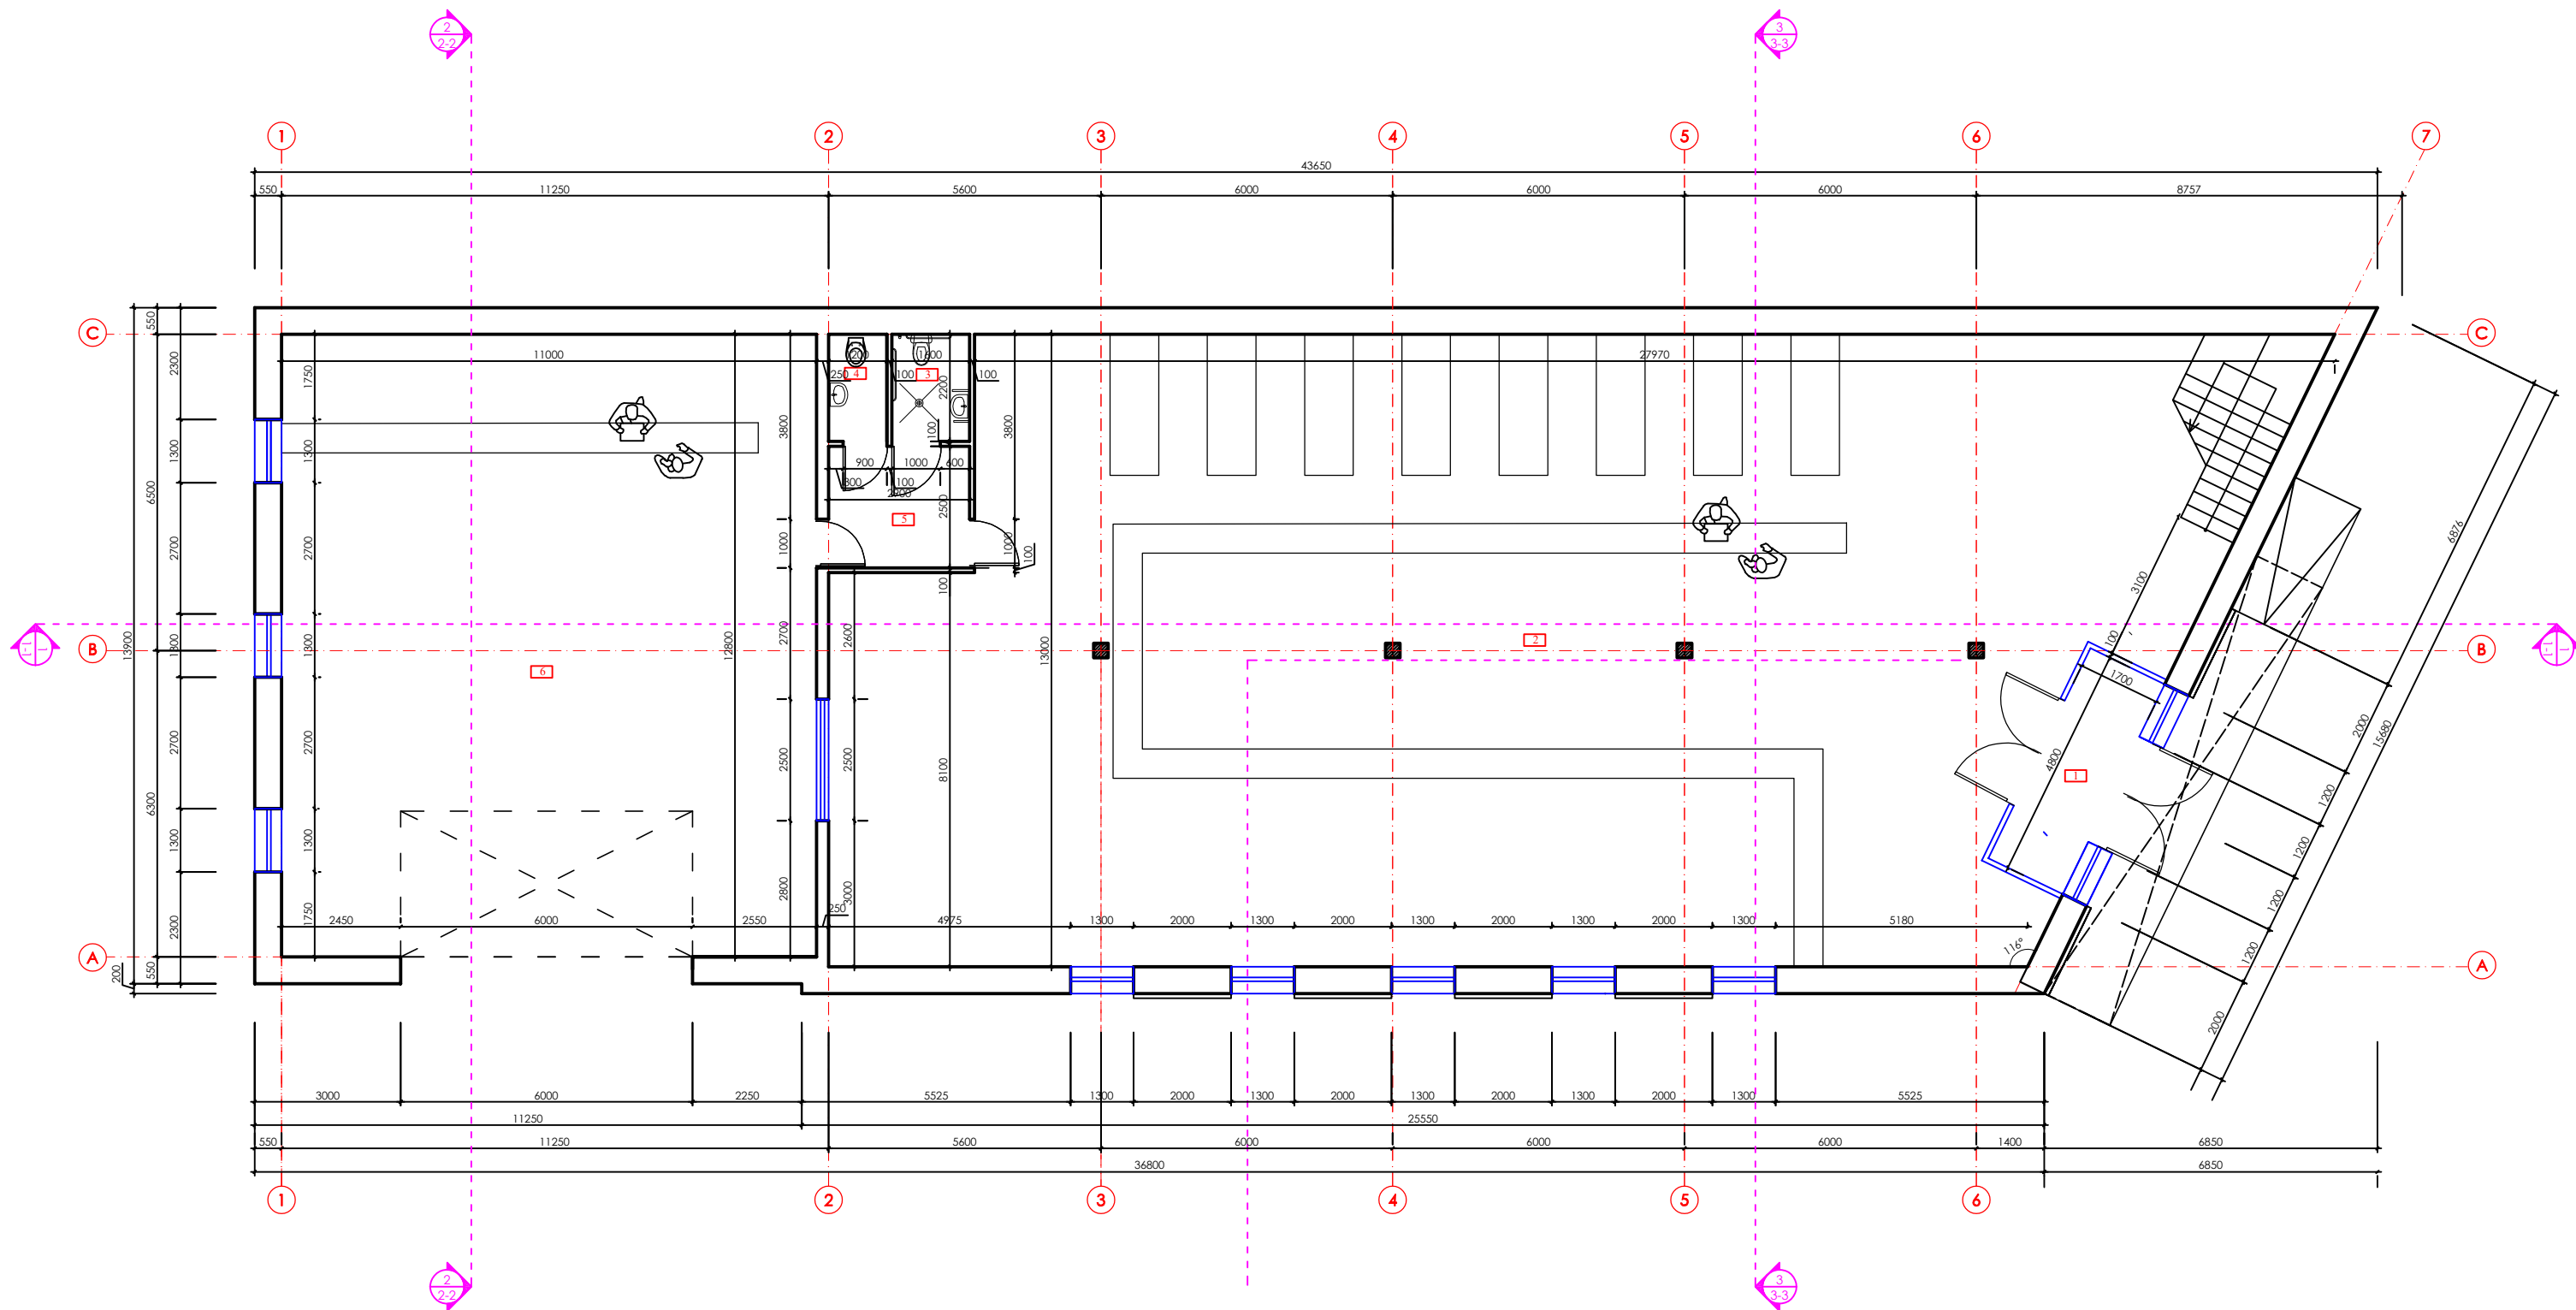

I AUKŠTO PATALPŲ EKSPLIKACIJA


Nr.	PATALPŲ PAVADINIMAS	PLOTAS m ²
	I a. patalpų bendras plotas	491.79
1	Tamburas	8.16
2	Prekybos salė	329.42
3	WC (ZN)	3.52
4	WC	2.64
5	Pagalbinė patalpa	7.25
6	Prekybos salė	140.80

PASTABOS:

1. Matmenys brėžinyje nurodyti centimetrais, altitudės - metrais.
2. Namu ±0.000 - pirmo aukšto grindų dangos paviršius.
3. Visų viename aukšte įrengtų grindų paviršiaus altitudė įrengiama viename lygyje įvertinant skirtingų grindų dangos medžiagos storį.
4. Durų angų aukštis 2,10m, pagrindinio įėjimo 2,30m.

Pastaba: Pastate numatoma didmeninė prekyba automobilių detalėmis

Atestatas	Nuolatinio Lietuvos gyventojų individualios veiklos vykdymo pažyma Nr. 023027			Prekybos paskirties pastato J.Basanavičiaus g. 76, Kėdainių m., sav., statybos projektas Projektiniai pasiūlymai	
A 1648	PV	Jurgita Bocevičienė	2021	Pirmo aukšto planas, M 1:100	
Etapas	UAB "Automobilių detalės"			Brėžinio žymuo: 21-04-21-TDP-SA-1	
TDP				Lapas	Lapai
				1	6

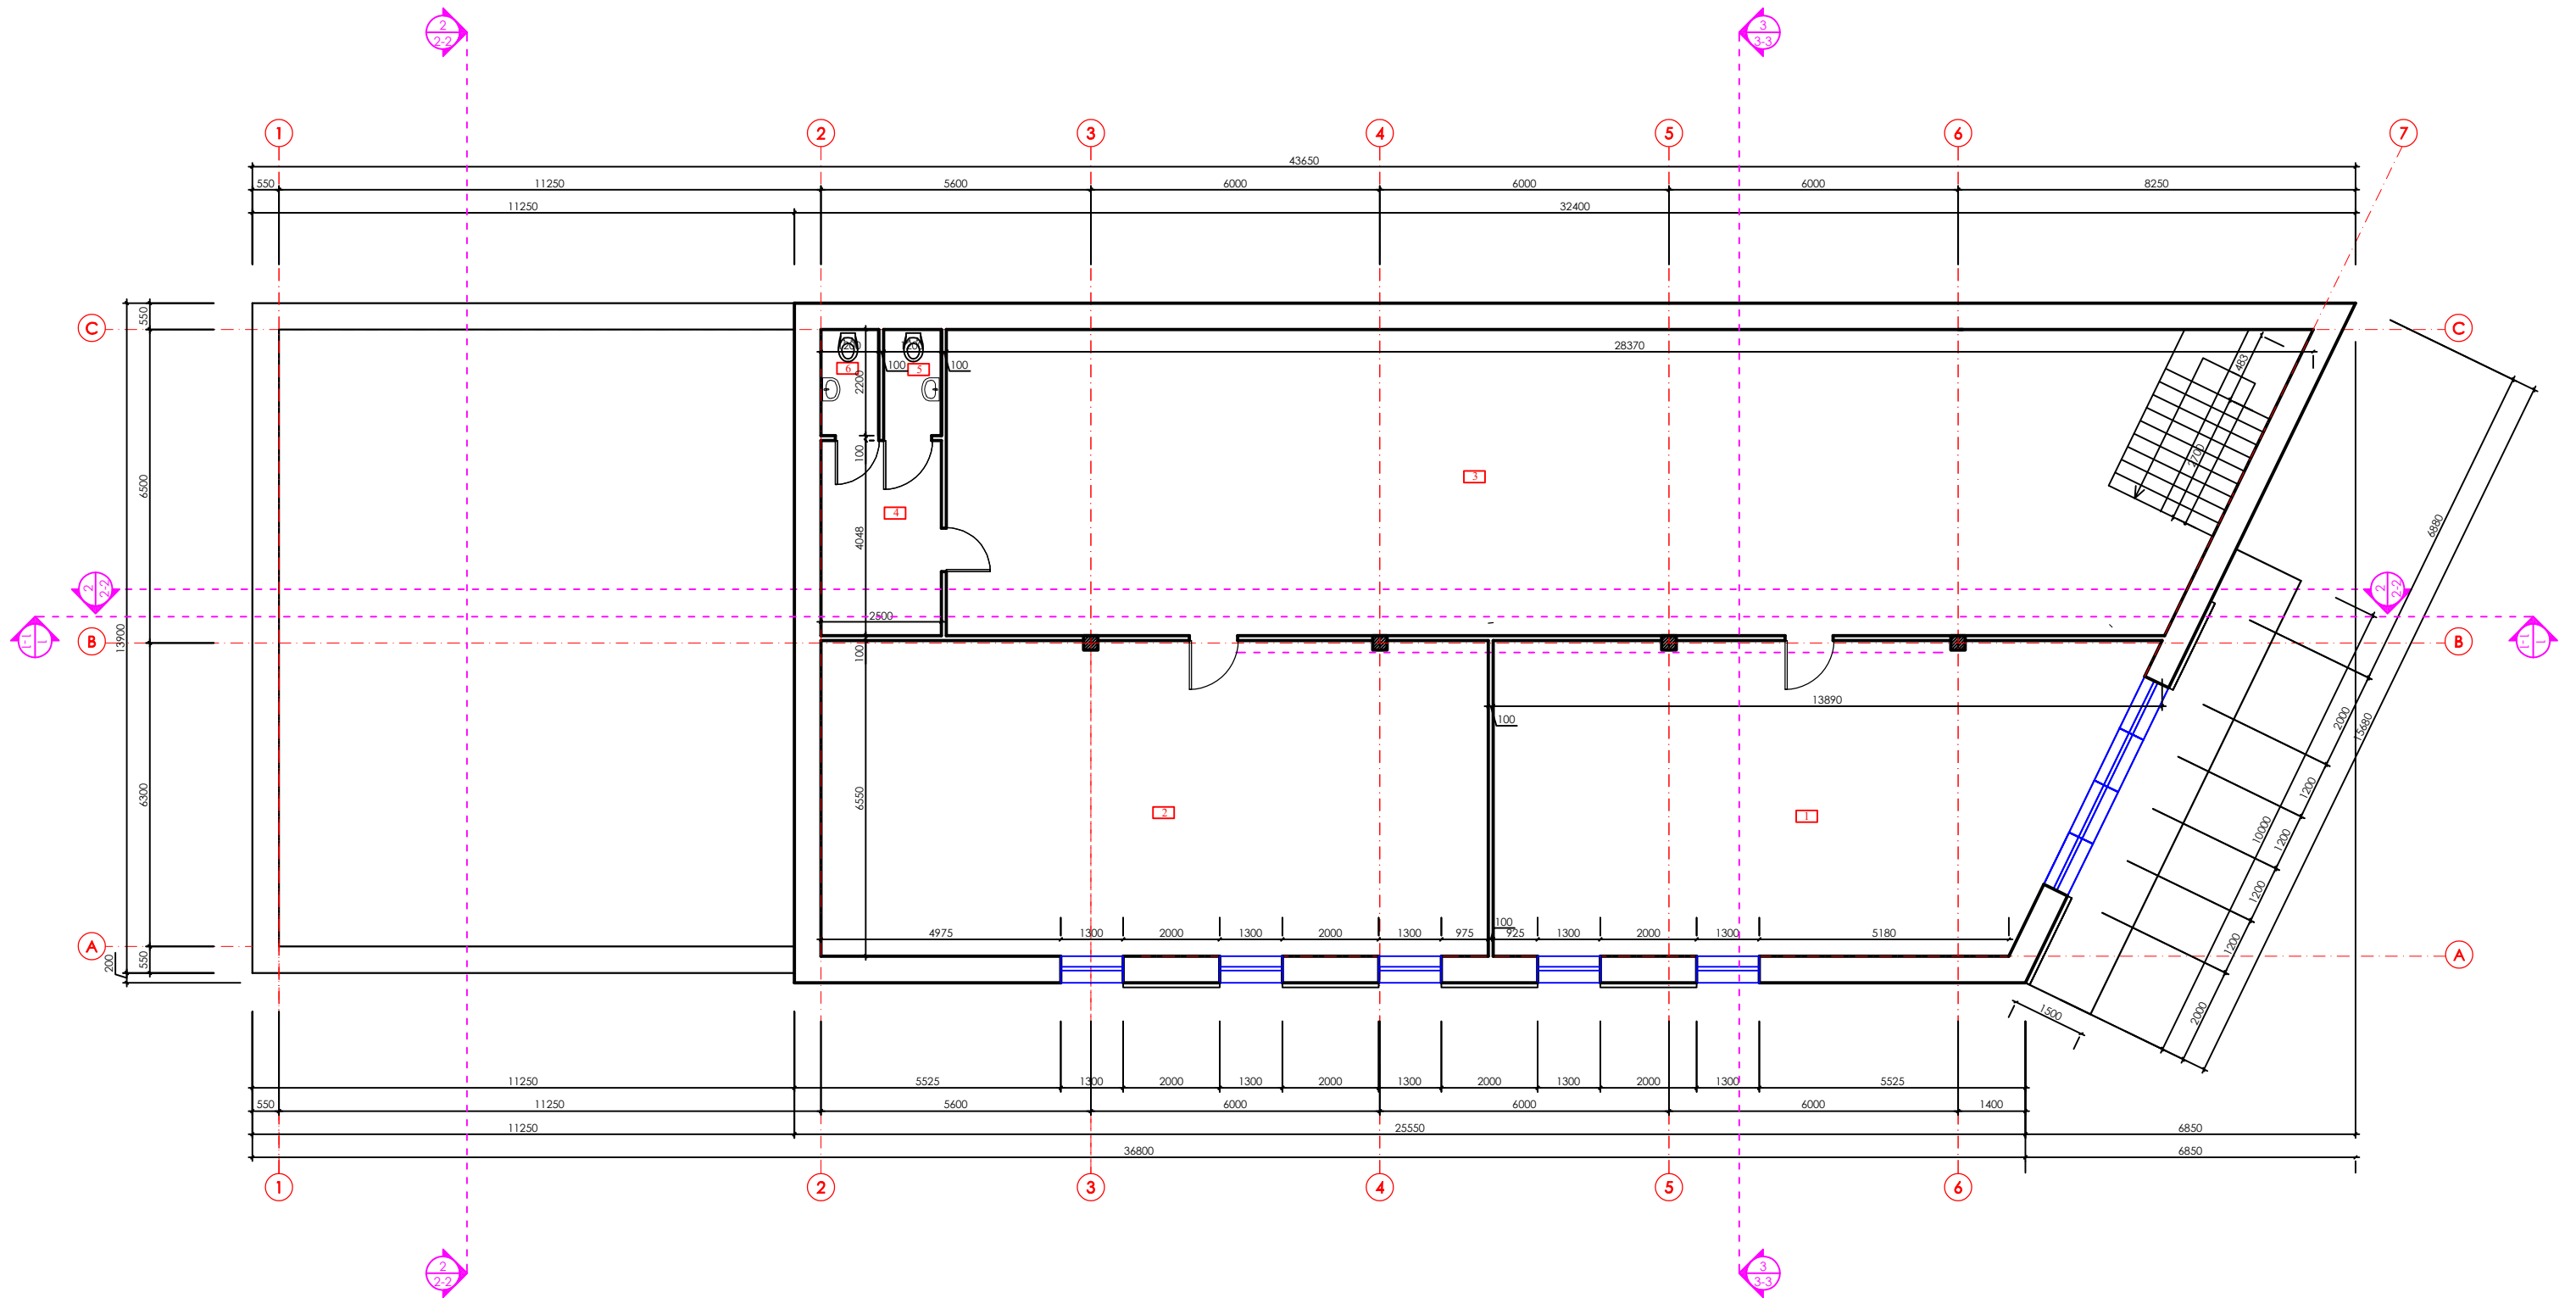

II AUKŠTO PATALPŲ EKSPLIKACIJA


Nr.	PATALPŲ PAVADINIMAS	PLOTAS m ²
	II a. patalpų bendras plotas	346.82
1	Archyvas	80.42
2	Archyvas	90.71
3	Pagalbinė patalpa	160.29
4	Pagalbinė patalpa	10.12
5	WC	2.64
6	WC	2.64

Pastaba: Pastate numatoma didmeninė prekyba automobilių detalėmis

PASTABOS:

1. Matmenys brėžinyje nurodyti centimetrais, altitudės - metrais.
2. Namų ±0.000 - pirmo aukšto grindų dangos paviršius.
3. Visų viename aukšte įrengtų grindų paviršiaus altitudė įrengiama viename lygyje įvertinant skirtingų grindų dangos medžiagos storį.
4. Durų angų aukštis 2,10m, pagrindinio įėjimo 2,30m.


Atestatas	Nuolatinio Lietuvos gyventojų individualios veiklos vykdymo pažyma Nr. 023027			Prekybos paskirties pastato J.Basanavičiaus g. 76, Kėdainių m., sav., statybos projektas Projektiniai pasiūlymai	
A 1648	PV	Jurgita Bocevičienė	2021	Antro aukšto planas, M 1:100	
Etapas	UAB "Automobilių detalės"			Brėžinio žymuo: 21-04-21-TDP-SA-2	
				Lapas	Lapai
				2	6

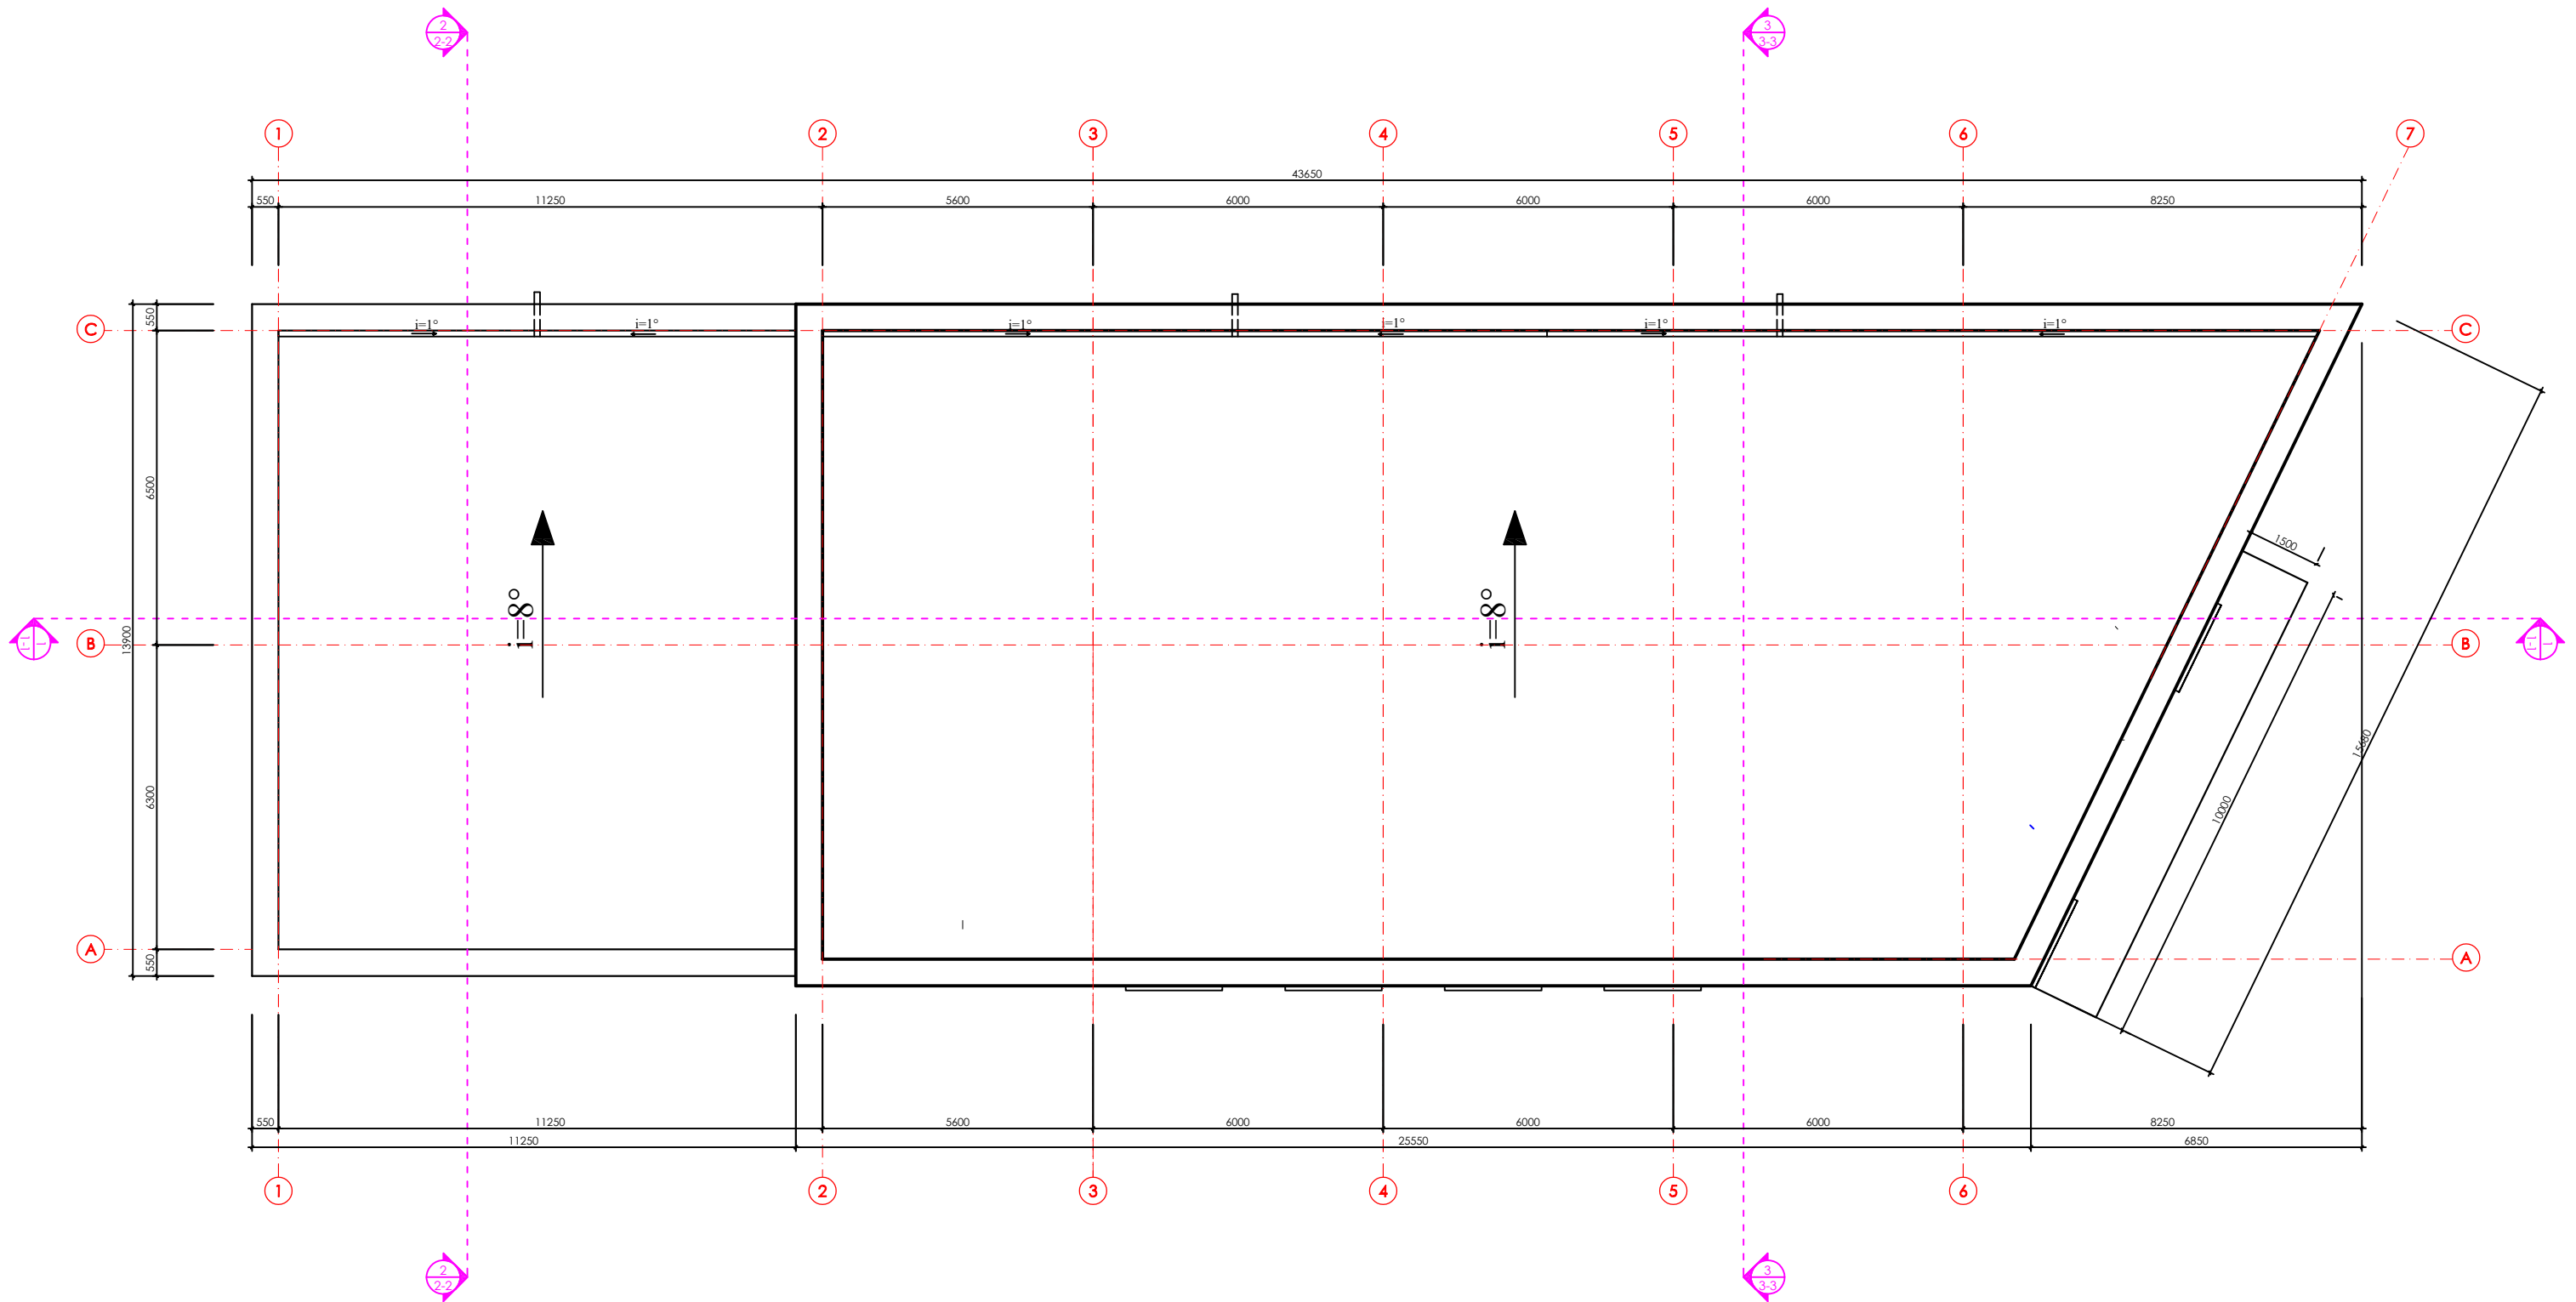


PASTABOS:

1. Brėžinys neskirtas matuoti.
2. Matmenys pateikti centimetrais.
3. Lietvamzdžių, lataukų, palangių ir apskardinimų spalva RAL 7024
4. Medinės stogo konstrukcijas ugniaatsparinti LR sertifikuotais antipireniais.
5. Stogą ir kaminus apskardinti, kaminą apšiltinti.
6. Stogo atbrailose- viršėjimų į pastatą ir virš kitų žmonių vaikščiavimo zonų būtina įrengti sniego gaudytuvus.


Atestatas	Nuolatinio Lietuvos gyventojų individualios veiklos vykdymo pažyma Nr. 023027			Prekybos paskirties pastato J.Basanavičiaus g. 76, Kėdainių m., sav., statybos projektas Projektiniai pasiūlymai	
A 1648	PV	Jurgita Bocevičienė		2021	Laida
					0
Etapas	UAB "Automobilių detalės"			Brėžinio žymuo:21-04-21-TDP-SA-6	Lapas Lapai
					6 6

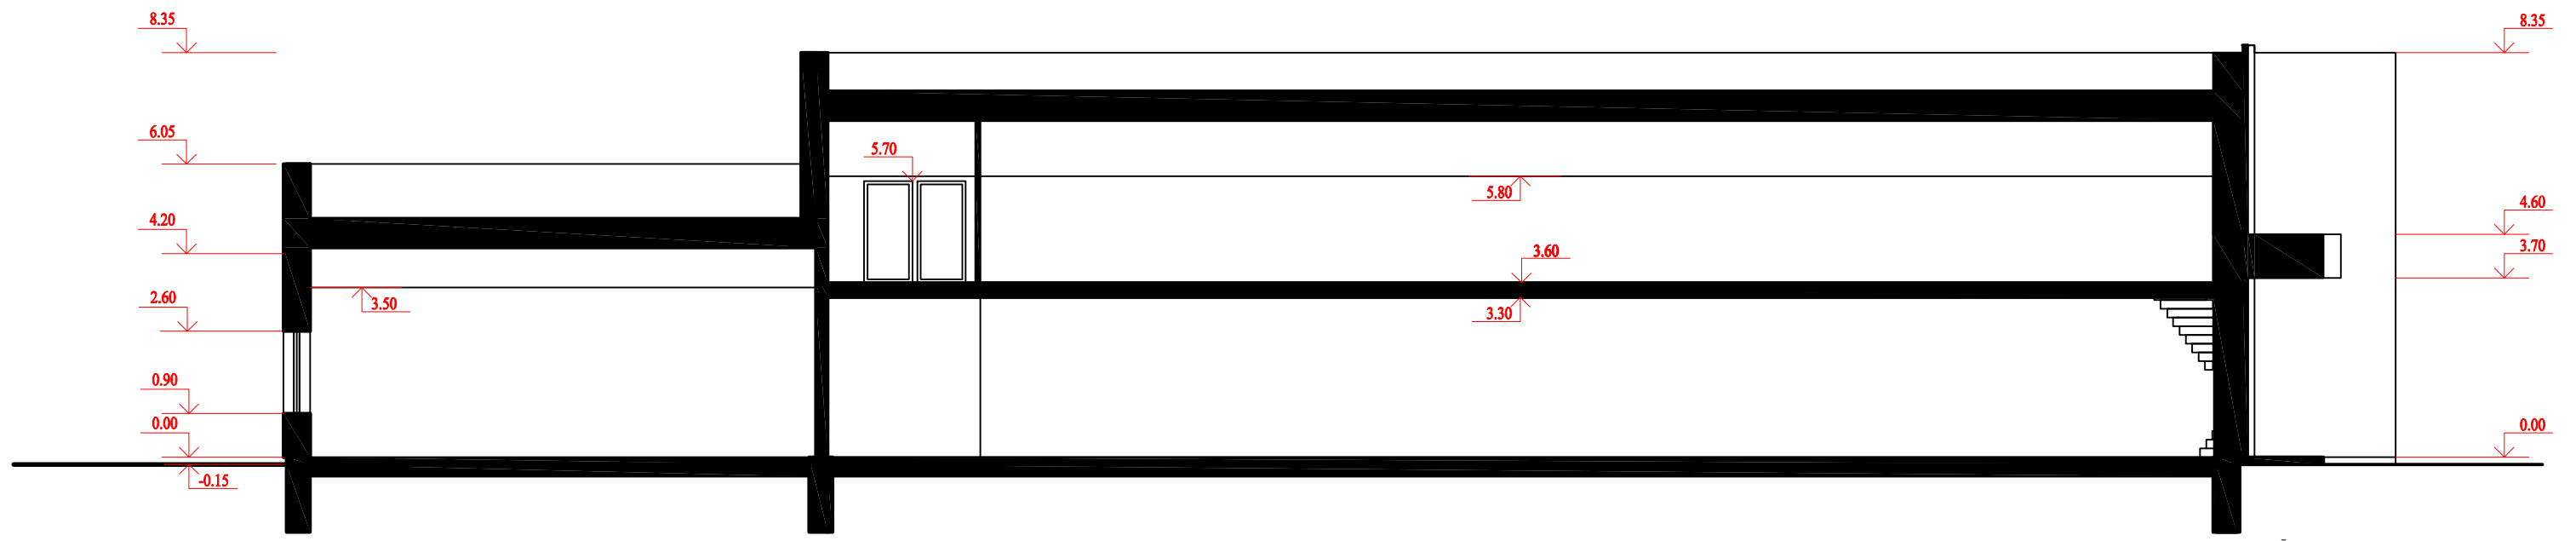

PJŪVIS 1-1

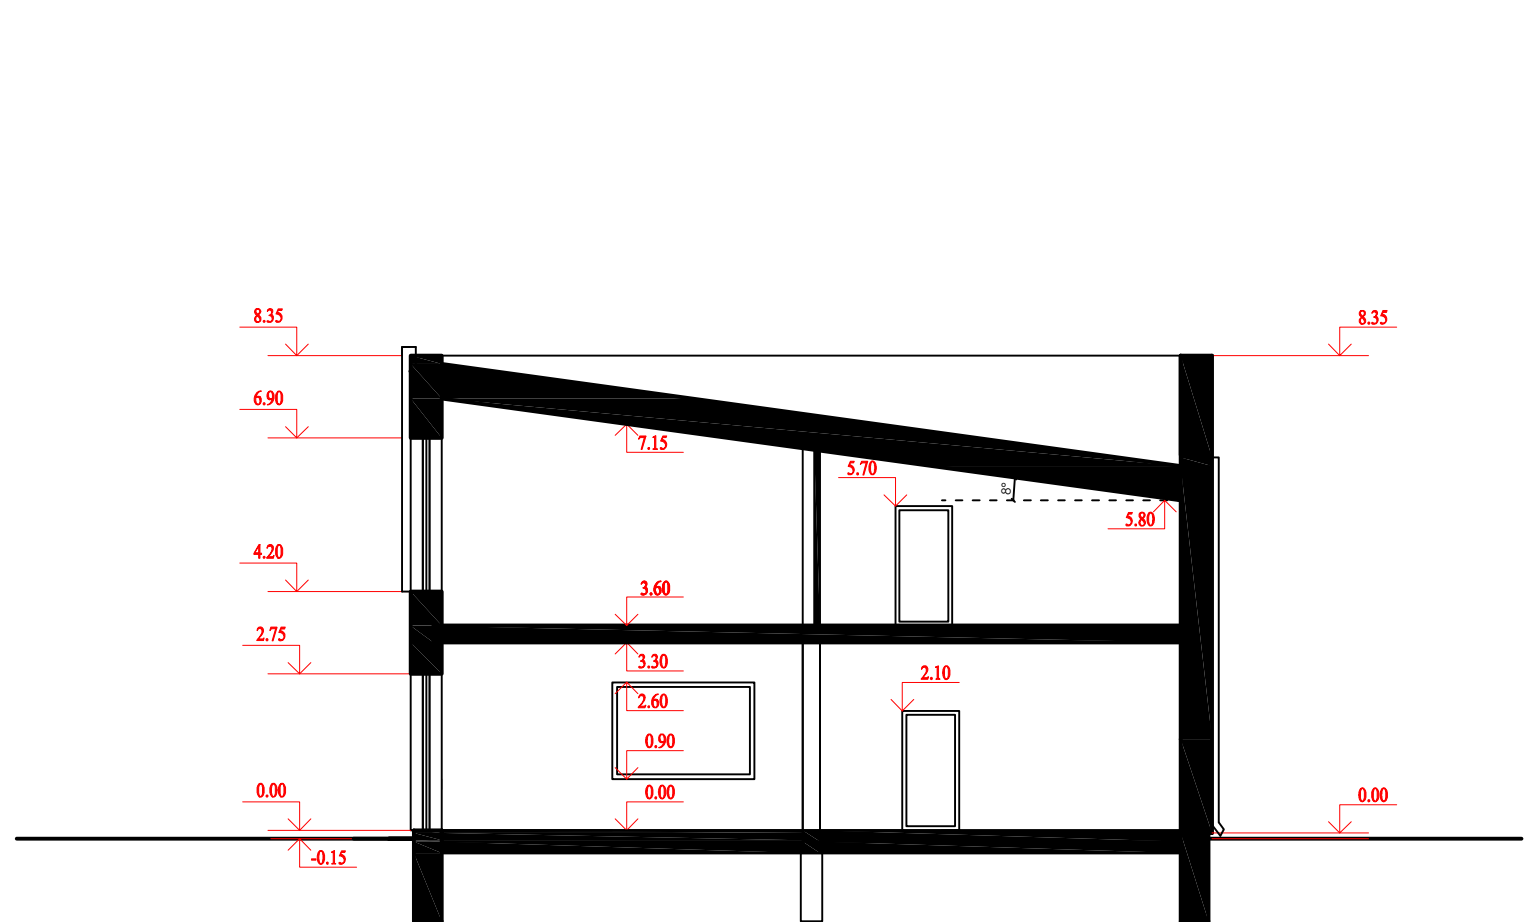


PJŪVIS 3-3

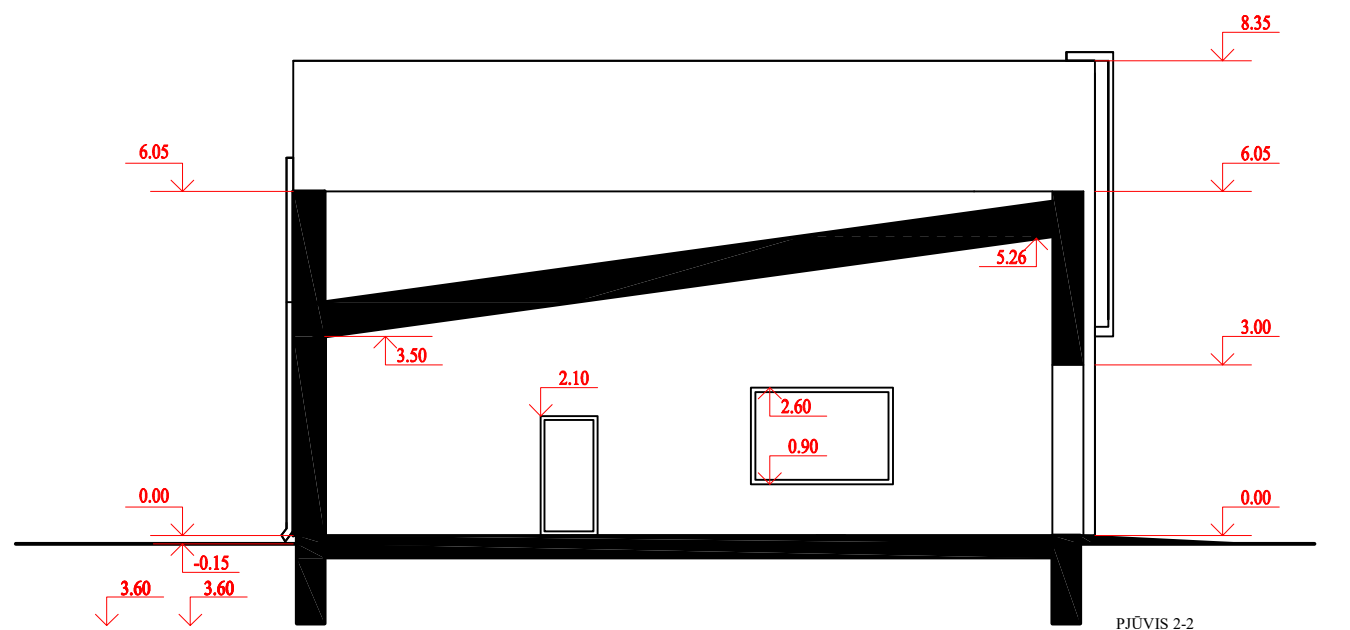


PJŪVIS 2-2

Atestatas	Nuolatinio Lietuvos gyventojų individualios veiklos vykdymo pažyma Nr. 023027			Prekybos paskirties pastato J. Basanavičiaus g. 76, Kėdainių m., sav., statybos projektas Projektiniai pasiūlymai	
A 1648	PV	Jurgita Bocevičienė		2021	Laida
					0
Etapas	UAB "Automobilių detalės"			Brėžinio žymuo: 21-04-21-TDP-SA-5	Lapas
TDP					Lapai
					5
					6

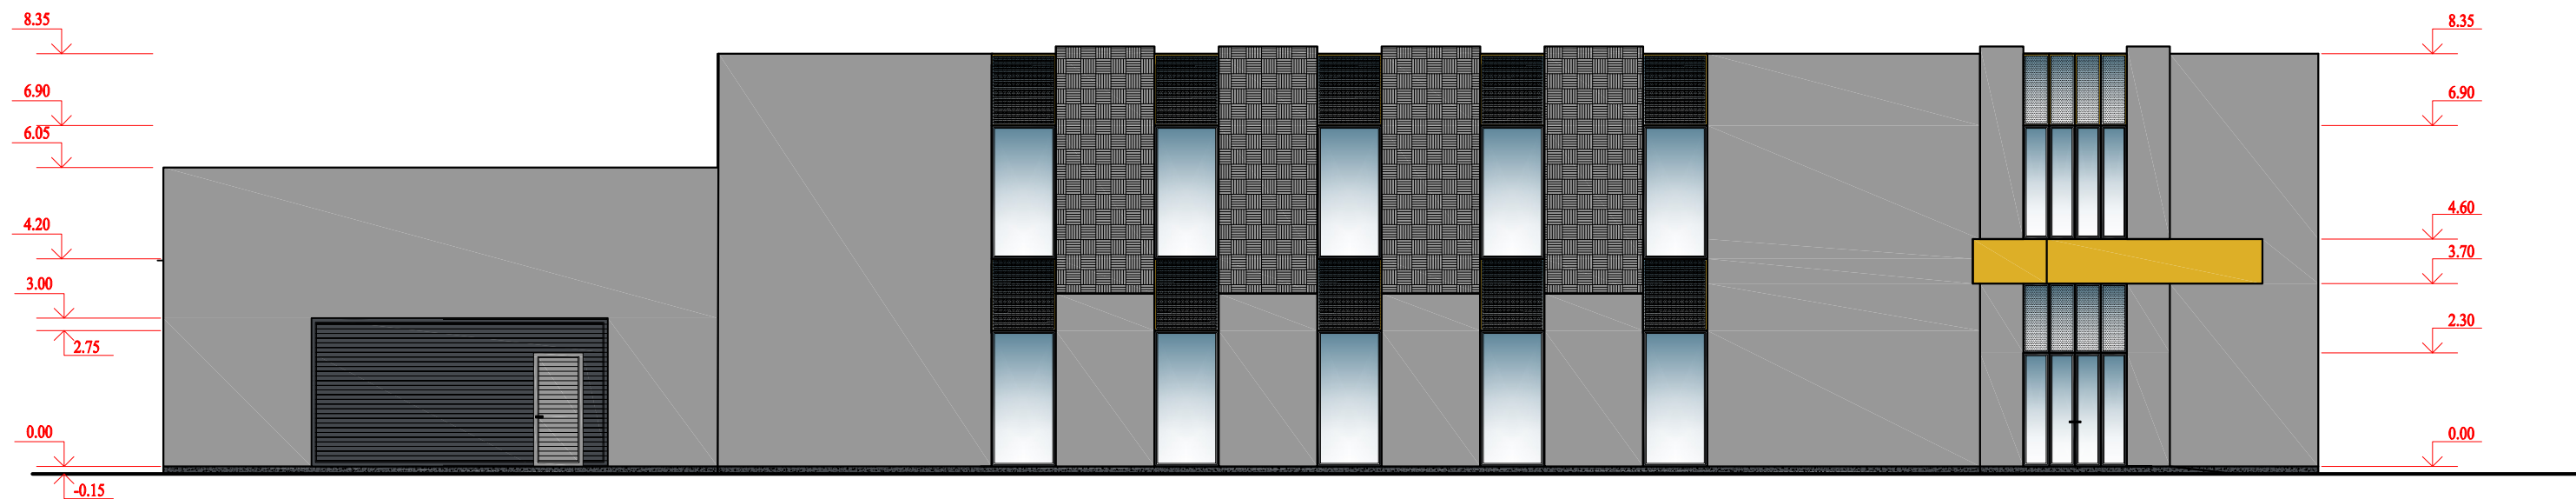

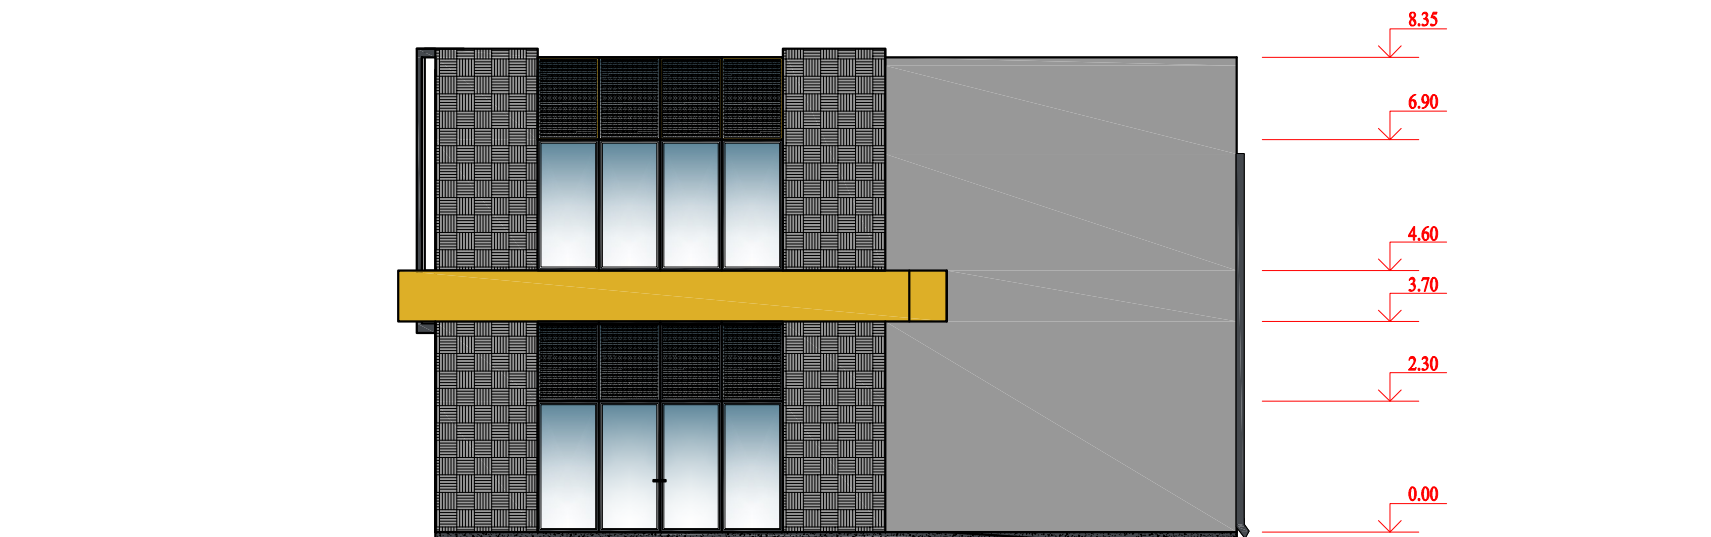


FASADAS TARP AŠIŲ 1-6




FASADAS TARP AŠIŲ A-C

SUTARTINIAI ŽYMNĖJIMAI


-  STRUKTŪRINIO TINKO APDAILA RAL 7015
-  FASADŲ APDAILA METALINĖ AŽŪRINĖ PLOKŠTĖ
-  COKOLIS DAŽOMAS CEMENTINIAIS DAŽAIS RAL 7024

PASTABOS:
 1. * Spalvos tikslinamos autorines priežiūros metu.
 2. Matmenys brėžinyje nurodyti centimetrais, altitudės - metrais.
 3. Namo ±0.000 - pirmo aukšto grindų dangos paviršius.

Atestatas	Nuolatinio Lietuvos gyventojų individualios veiklos vykdymo pažyma Nr. 023027			Prekybos paskirties pastato J.Basanavičiaus g. 76, Kėdainių m., sav., statybos projektas Projektiniai pasiūlymai	
A 1648	PV	Jurgita Bocevičienė	2021	Fasadai, M 1:100	
Etapas	UAB "Automobilių detalės"			Brėžinio žymuo: 21-01-25-TDP-SA-3	Lapas
TDP					Lapai
					0
				3	6

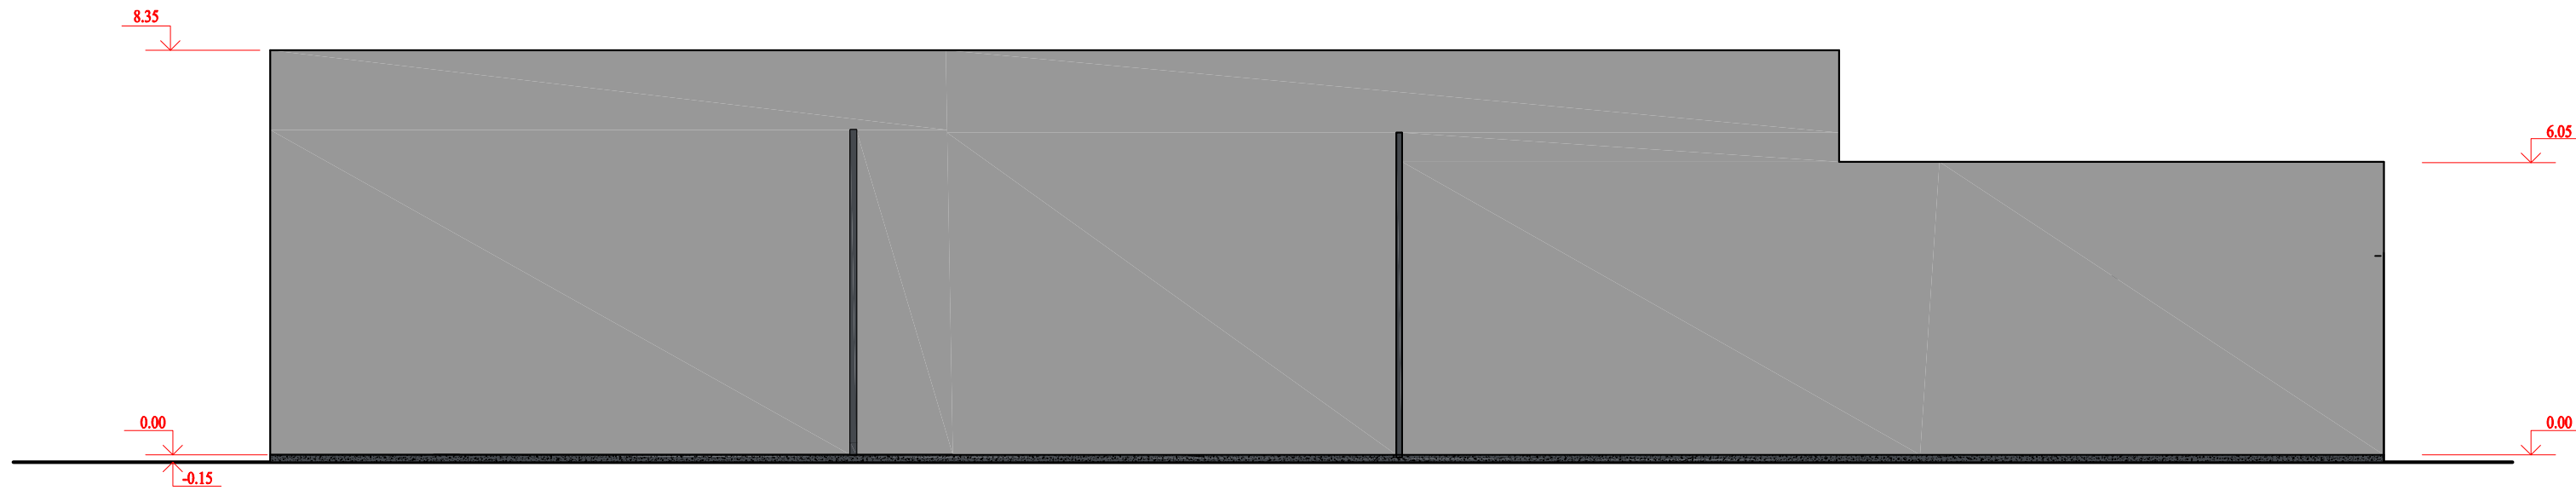

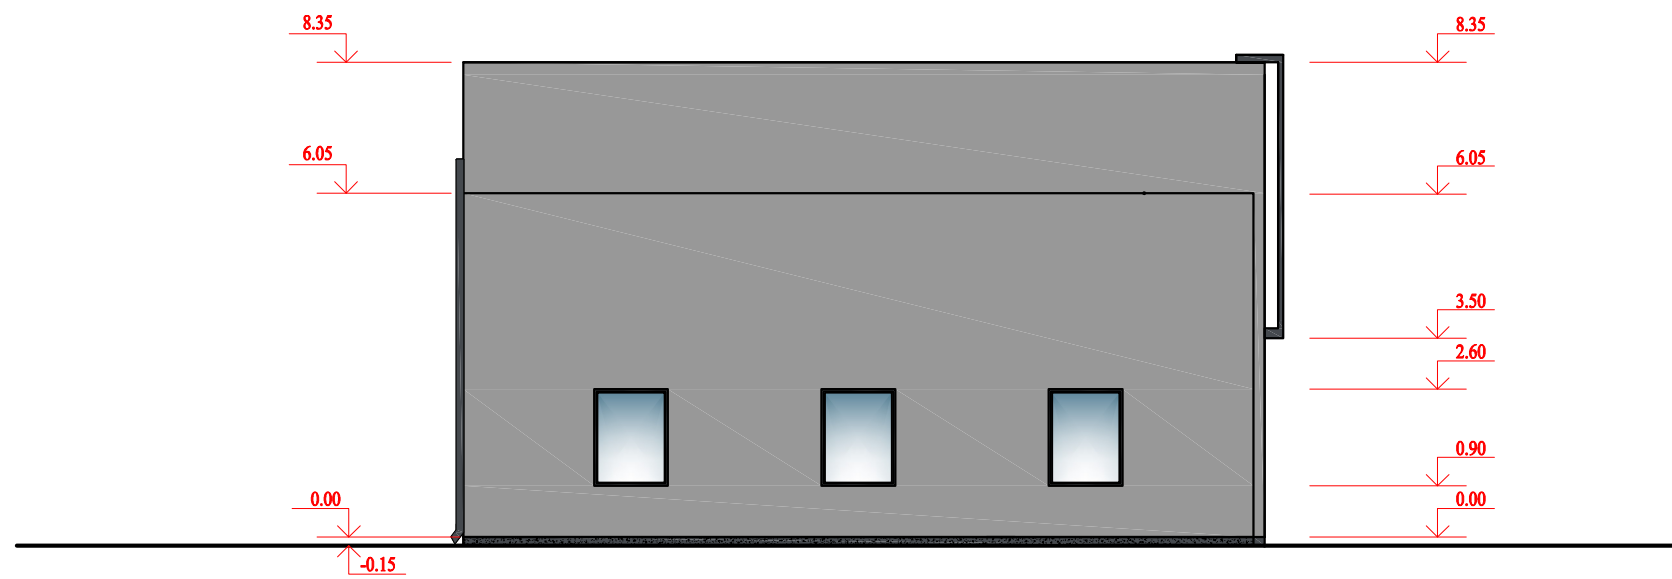


FASADAS TARP AŠIŲ 7-1



FASADAS TARP AŠIŲ C-A

SUTARTINIAI ŽYMNIAI

-  STRUKTŪRINIO TINKO APDAILA RAL 7015
-  FASADŲ APDAILA METALINĖ AŽŪRINĖ PLOKŠTĖ
-  COKOLIS DAŽOMAS CEMENTINIAIS DAŽAIS RAL 7024

PASTABOS:

1. * Spalvos tikslinamos autorines priežiūros metu.
2. Matmenys brėžinyje nurodyti centimetrais, altitudės - metrais.
3. Namų ±0.000 - pirmo aukšto grindų dangos paviršius.

Atestatas	Nuolatinio Lietuvos gyventojų individualios veiklos vykdymo pažyma Nr. 023027			Prekybos paskirties pastato J.Basanavičiaus g. 76, Kėdainių m., sav., statybos projektas Projektiniai pasiūlymai	
A 1648	PV	Jurgita Bocevičienė		2021	Laida
					0
Etapas	UAB "Automobilių detalės"			Brėžinio žymuo:21-01-25-TDP-SA-4	Lapas
TDP					Lapai
					4
					6