


TIIS1-20210816-012708

KOORDINAČIŲ SISTEMA: LKS - 94
 AUKŠČIŲ SISTEMA: LAS-07

Pastaba:
 Vienas centimetras plane atitinka 5 m vietovėje
 Horizontali? laiptas 0,5 m

0	2021 09	Statybos leidimui, statybai			
Laida	Išleidimo data	Laidos statusas, išleidimo priežastis			
Atestato Nr.		I "Cyprus", Jm. k. 301237539 Adresas: Josvainių g. 24, Kėdainiai; mob. tel. +370 618 36922, el. paštas: andriuscironka@gmail.com		STATINIO PROJEKTO PAVADINIMAS: PAGALBINIO ŪKIO PASKIRTIES PASTATO (KURYBINIŲ DIRBTUVIŲ), PAGALBINIO ŪKIO PASKIRTIES PASTATO (PIRTIES), PAGALBINIO ŪKIO PASKIRTIES PASTATO (GARAŽO), KITOS PASKIRTIES INŽINIERINIO STATINIO (STOGINĖS) ŠUŠVĖS G. 32D, RUSEINIŲ K., KĖDAINIŲ R. PROJEKTINIAI PASIŪLYMAI	
34621	PV	PAVARDĖ	PARAŠAS	DATA	STATINIO NUMERIS IR PAVADINIMAS: 1- PAGALBINIO ŪKIO PASKIRTIES PASTATAS (KURYBINĖS DIRBTUVĖS), 2- PAGALBINIO ŪKIO PASKIRTIES PASTATAS (PIRTIS), 3- PAGALBINIO ŪKIO PASKIRTIES PASTATAS (GARAŽAS), 4- KITOS PASKIRTIES INŽINIERINIS STATINYS (STOGINĖ)
LT	STATYTOJAS:	A.C.			DOKUMENTO PAVADINIMAS: SKLYPO PLANAS M1:100
					DOKUMENTO ŽYMUO: 00-23-01-PP-SA-B-01
					LAPAS LAPŲ 1 2

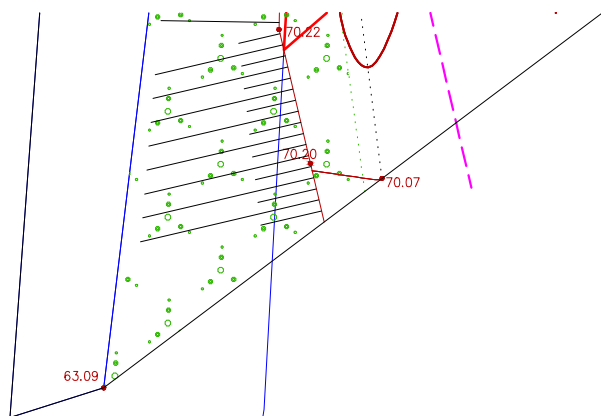


K820(6129000.00 5303/0001:0213

5303/0001:0171

STATINIŲ EKSPLIKACIJA	
1.	Pagalbinis ūkinis pastatas(kurybinės dirbtuvės).
2.	Pagalbinis ūkinis pastatas(pirtis).
3.	Kitos paskirties inžinerinis statinys(stoginė).
4.	Pagalbinis ūkinis pastatas(garažas).
5.	Kitos paskirties inžinerinis statinys(terasa).
6.	

SUTARTINIAI ŽENKLAI	
	Sklypo ribos
	Projektuojami pastatai
	Pakrantės apsaugos juosta(10m).
	Labiausiai išsikišančių konstr. projekcija
	Aikštelė, įvažiavimas(skaldos danga).
	Terasa(medinė danga)
	Projektuojama terasa, kaip atskiras statinys (medinė danga)
	Veja
	Įvažiavimas į sklypą, pagrindiniai patekimai į pastatus
$X = 6128926.909$ $Y = 482095.389$	Pastato ašių ir kitų taškų koordinatės
	Projektuojami medžiai

0	2021 09	Statybos leidimui, statybai			
Laida	Išleidimo data	Laidos statusas, išleidimo priežastis			
Atestato Nr.		I" "Cyrrus", Jm. k. 301237539 Adresas: Josvainių g. 24, Kėdainiai; mob. tel. +370 618 36922, el. paštas: andriuscironka@gmail.com		STATINIO PROJEKTO PAVADINIMAS: PAGALBINIO ŪKIO PASKIRTIES PASTATO(KURYBINIŲ DIRBTUVIŲ), PAGALBINIO ŪKIO PASKIRTIES PASTATO (PIRTIES), PAGALBINIO ŪKIO PASKIRTIES PASTATO (GARAŽO), KITOS PASKIRTIES INŽINIERINIO STATINIO(STOGINĖS) ŠUŠVĖS G. 32D, RUSEINIŲ K., KĖDAINIŲ R. PROJEKTIŲ PASIŪLYMAI	
	PAREIGOS	PAVARDĖ	PARAŠAS	DATA	STATINIO NUMERIS IR PAVADINIMAS: 1- PAGALBINIO ŪKIO PASKIRTIES PASTATAS(KURYBINĖS DIRBTUVĖS), 2- PAGALBINIO ŪKIO PASKIRTIES PASTATAS (PIRTIS), 3-PAGALBINIO ŪKIO PASKIRTIES PASTATAS (GARAŽAS), 4-KITOS PASKIRTIES INŽINIERINIS STATINYS(STOGINĖ)
34621	PV	A. CIRONKA		2021-09	
					DOKUMENTO PAVADINIMAS: SKLYPO PLANAS M1:100
					LAPAS 0
LT	STATYTOJAS: A.C.		DOKUMENTO ŽYMUO: 00-23-01-PP-SA.B-01		LAPAS 2
					LAPŲ 2

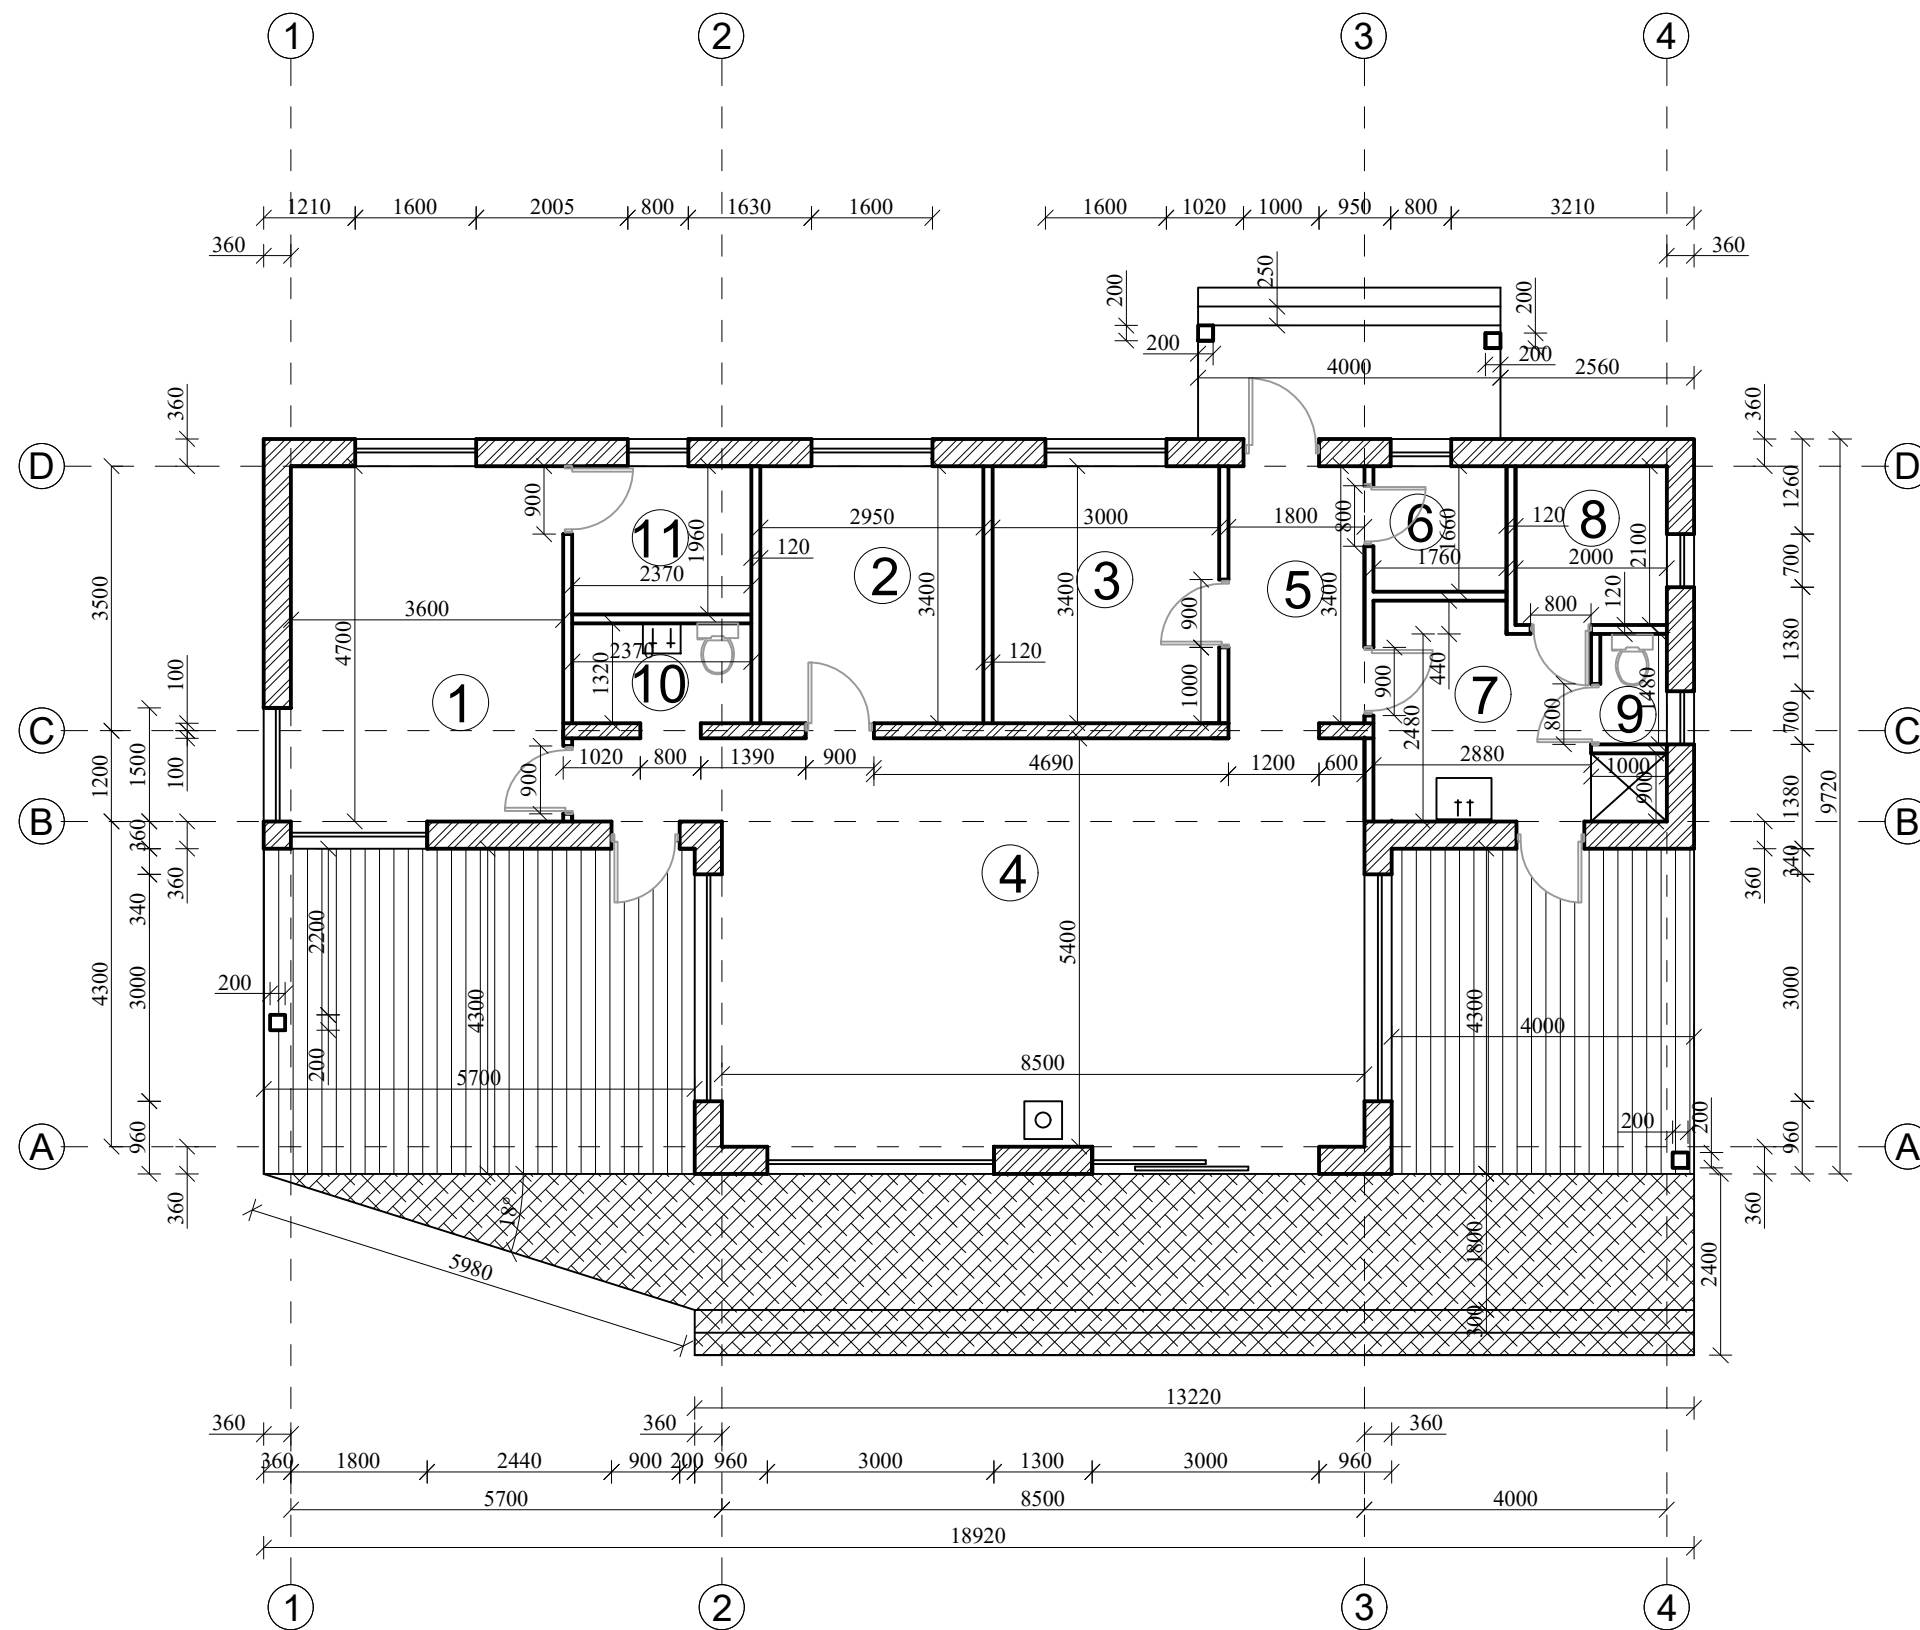

1 aukštas

Nr.	Patalpos pavadinimas	Plotas (m ²)
1	Kurybinių dirbtuvių patalpa	16,92
2	Kurybinių dirbtuvių patalpa	10,27
3	Kurybinių dirbtuvių patalpa	10,44
4	Kurybinių dirbtuvių patalpa	48,05
5	Holas	6,26
6	Sandėliukas	2,92
7	Pagalbinė paltalpa	8,80
8	Sauna	4,20
9	WC	1,28
10	WC	3,32
11	Sandėliukas	4,65
Viso:		117,11


Sutartiniai žymėjimai:

- LAIKANČIOS KARKASINĖS SIENOS
- TERASA
- TERASA PROJEKTUOJAMA KAIP ATSKIRAS STATINYS




Pastabos:

1. Matmenis pateikti mm.
2. Matmenis tikslinti vietoje.

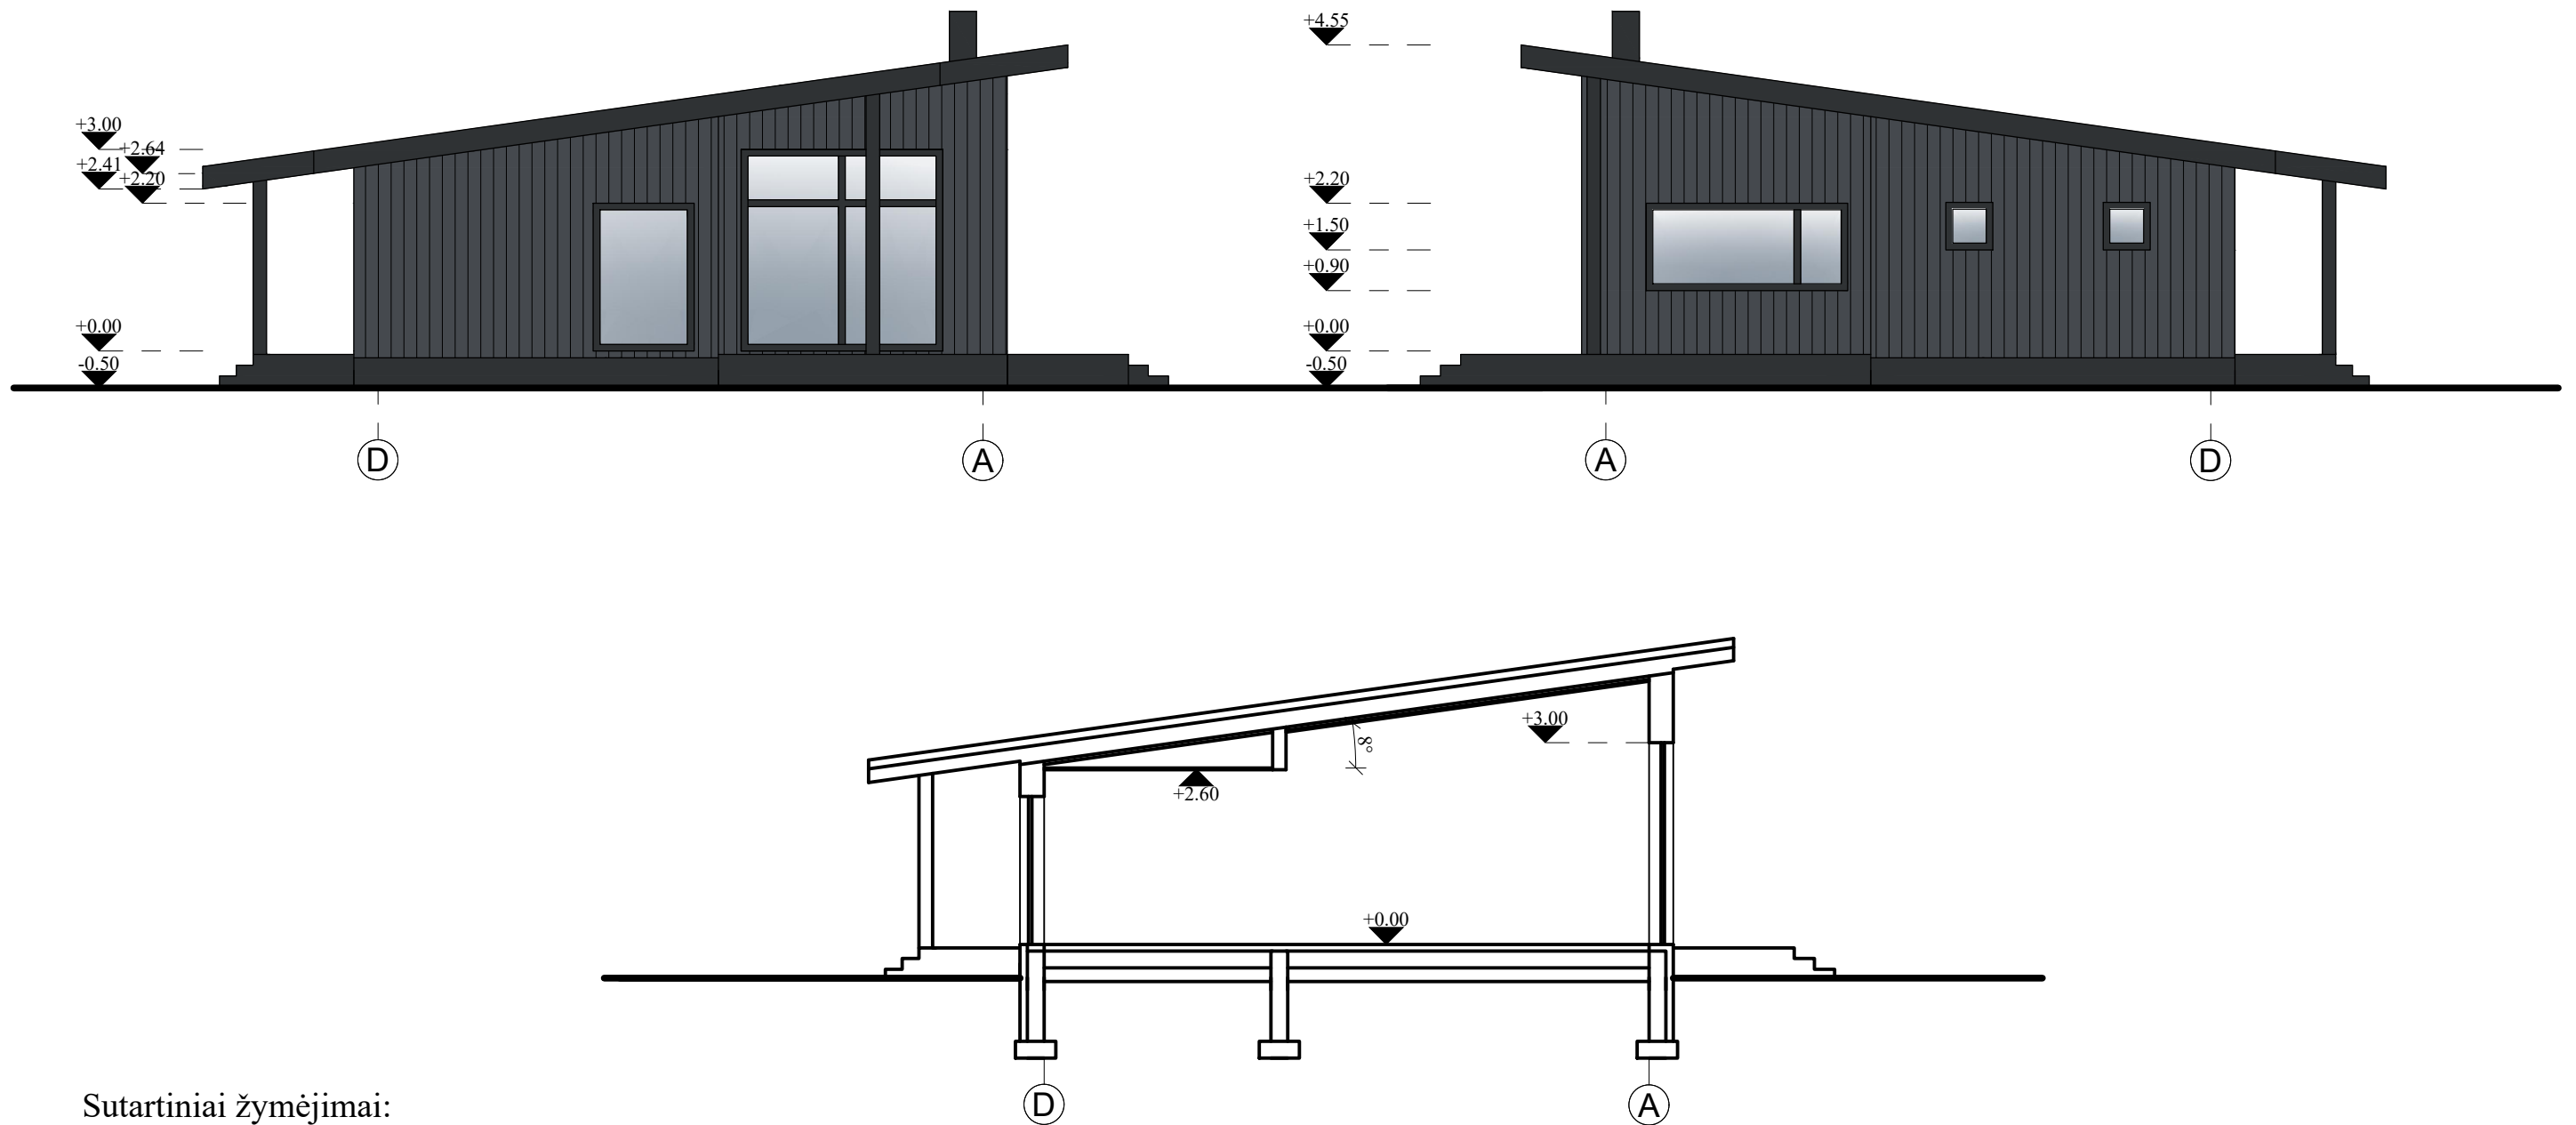0	2021 09	Statybos leidimui, statybai			
Laida	Išleidimo data	Laidos statusas, išleidimo priežastis			
Atestato Nr.		IĮ "Cyrrus", Įm. k. 301237539 Adresas: Josvainių g. 24, Kėdainiai; mob. tel. +370 618 36922, el. paštas: andriuscironka@gmail.com		STATINIO PROJEKTO PAVADINIMAS: PAGALBINIO ŪKIO PASKIRTIES PASTATO (KURYBINIŲ DIRBTUVIŲ), PAGALBINIO ŪKIO PASKIRTIES PASTATO (PIRTIES), PAGALBINIO ŪKIO PASKIRTIES PASTATO (GARAŽO), KITOS PASKIRTIES INŽINIERINIO STATINIO (STOGINĖS) ŠUŠVĖS G. 32D, RUSEINIŲ K., KĖDAINIŲ R. PROJEKTINIAI PASIŪLYMAI	
	PAREIGOS	PAVARDĖ	PARAŠAS	DATA	STATINIO NUMERIS IR PAVADINIMAS:
34621	PV	A. CIRONKA		2021-09	1- PAGALBINIO ŪKIO PASKIRTIES PASTATAS (KURYBINĖS DIRBTUVĖS)
					DOKUMENTO PAVADINIMAS:
					PLANAS M1:100
					DOKUMENTO ŽYMUO:
LT	STATYTOJAS:	A.C.			00-23-01-PP-SA.B-01
					LAPAS
					LAPŲ
					1
					1




Sutartiniai žymėjimai:

-  Stogo danga- skarda, spalva tamsiai pilka RAL7021.
-  Fasado apdaila- dailylentės, spalva balta RAL7043.
-  Langų rėmai, durys, kiti fasado elementai, spalva tamsiai pilka RAL7021.

Pastabos:

1. Matmenis pateikti m.
2. Matmenis tikslinti vietoje.

0	2021 09	Statybos leidimui, statybai			
Laida	Išleidimo data	Laidos statusas, išleidimo priežastis			
Atestato Nr.		I"\"Cyrrus", l.m. k. 301237539 Adresas: Josvainių g. 24, Kėdainiai; mob. tel. +370 618 36922, el. paštas: andriuscironka@gmail.com		STATINIO PROJEKTO PAVADINIMAS: PAGALBINIO ŪKIO PASKIRTIES PASTATO(KURYBINIŲ DIRBTUVIŲ), PAGALBINIO ŪKIO PASKIRTIES PASTATO (PIRTIES), PAGALBINIO ŪKIO PASKIRTIES PASTATO (GARAŽO), KITOS PASKIRTIES INŽINERINIO STATINIO(STOGINĖS) ŠUŠVĖS G. 32D, RUSEINIŲ K., KĖDAINIŲ R. PROJEKTIŲ PASIŪLYMAI	
	PAREIGOS	PAVARDĖ	PARAŠAS	DATA	STATINIO NUMERIS IR PAVADINIMAS:
34621	PV	A. CIRONKA		2021-09	1- PAGALBINIO ŪKIO PASKIRTIES PASTATAS(KURYBINĖS DIRBTUVĖS)
					DOKUMENTO PAVADINIMAS:
					PJŪVIS, FASADAI M1:100
					DOKUMENTO ŽYMUO:
					00-23-01-PP-SA.B-02
LT	STATYTOJAS: A.C.				LAPAS
					LAPŲ
					1
					1




Sutartiniai žymėjimai:

- Stogo danga- skarda, spalva tamsiai pilka RAL7021.
- Fasado apdaila- dailylentės, spalva balta RAL7043.
- Langų rėmai, durys, kiti fasado elementai, spalva tamsiai pilka RAL7021.

Pastabos:


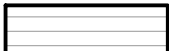
1. Matmenis pateikti m.
2. Matmenis tikslinti vietoje.

0	2021 09	Statybos leidimui, statybai			
Laida	Išleidimo data	Laidos statusas, išleidimo priežastis			
Atestato Nr.		I" Cyrrus", Įm. k. 301237539 Adresas: Josvainių g. 24, Kėdainiai; mob. tel. +370 618 36922, el. paštas: andriuscironka@gmail.com		STATINIO PROJEKTO PAVADINIMAS: PAGALBINIO ŪKIO PASKIRTIES PASTATO(KURYBINIŲ DIRBTUVIŲ), PAGALBINIO ŪKIO PASKIRTIES PASTATO (PIRTIES), PAGALBINIO ŪKIO PASKIRTIES PASTATO (GARĄŽO), KITOS PASKIRTIES INŽINIERINIO STATINIO(STOGINĖS) ŠUŠVĖS G. 32D, RUSEINIŲ K., KĖDAINIŲ R. PROJEKTIŲ PASIŪLYMAI	
	PAREIGOS	PAVARDĖ	PARAŠAS	DATA	STATINIO NUMERIS IR PAVADINIMAS:
34621	PV	A. CIRONKA		2021-09	1- PAGALBINIO ŪKIO PASKIRTIES PASTATAS(KURYBINĖS DIRBTUVĖS)
					DOKUMENTO PAVADINIMAS:
					FASADAI M1:100
					DOKUMENTO ŽYMUO:
LT	STATYTOJAS: A.C.		DOKUMENTO ŽYMUO: 00-23-01-PP-SA.B-03		LAPAS 1
					LAPŲ 1

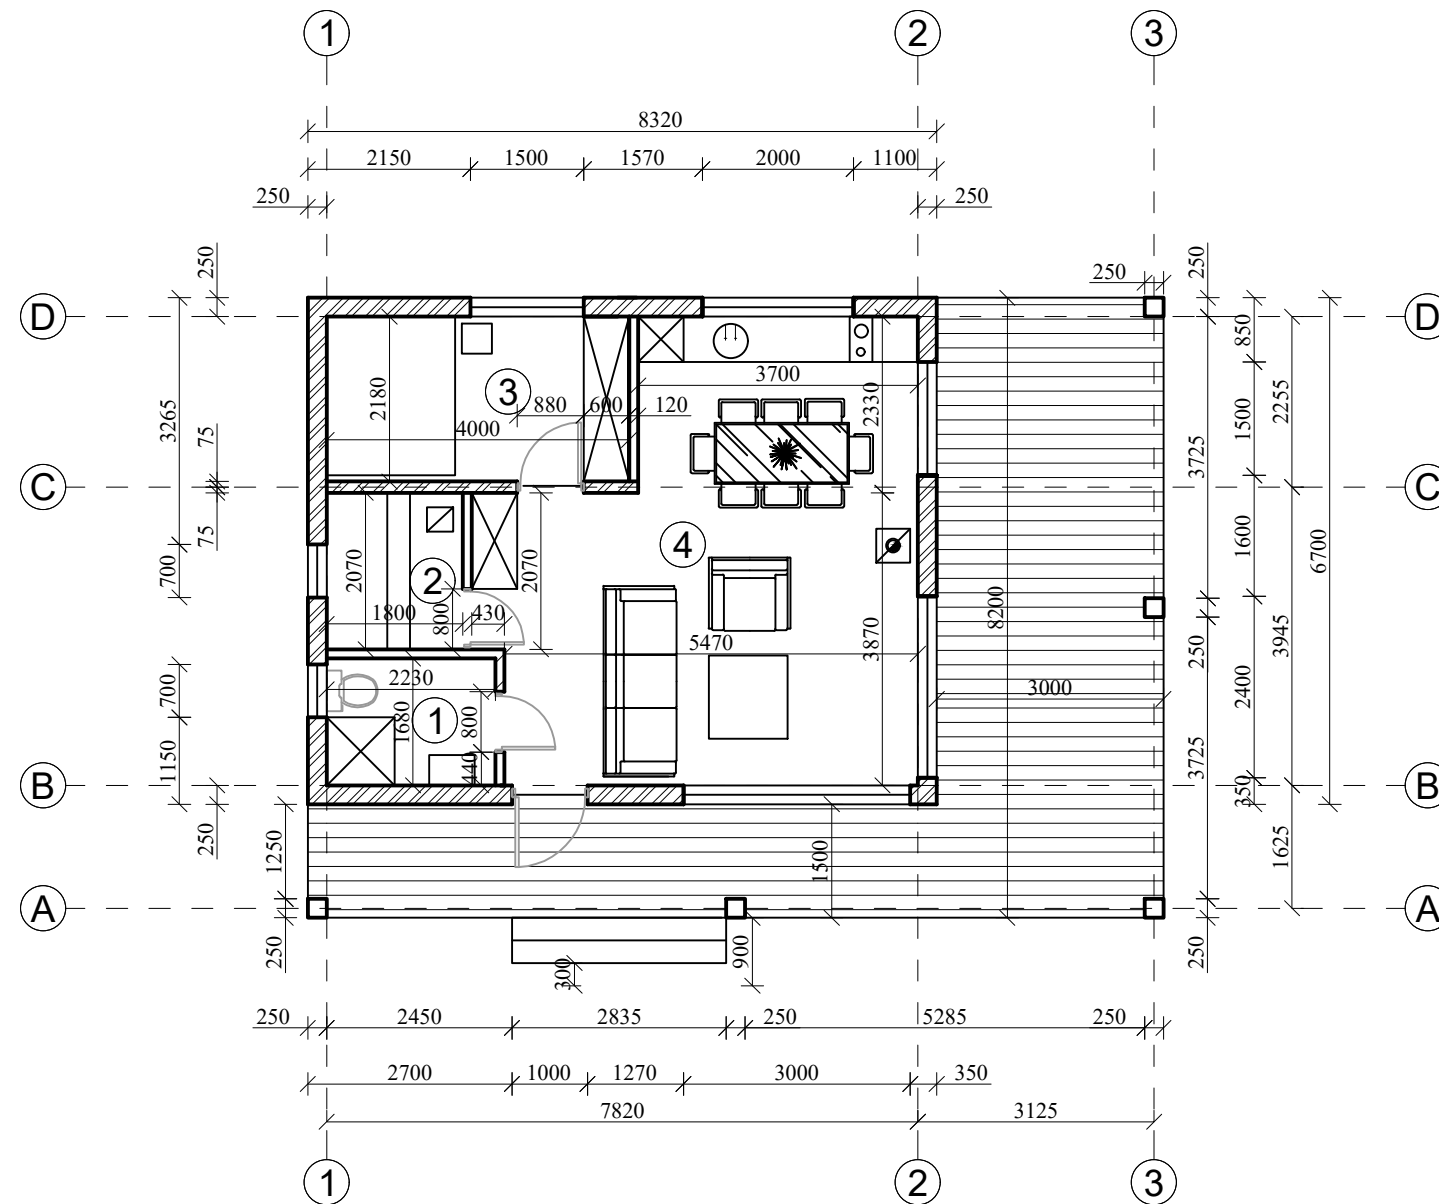

1 aukštas		
Nr.	Patalpos pavadinimas	Plotas (m ²)
1	Dušo patalpa	3,75
2	Pirtis	3,75
3	Poilsio patalpa	8,70
4	Poilsio patalpa	30,70
Viso:		46,90


Sutartiniai žymėjimai:

-  LAIKANČIOS KARKASINĖS SIENOS
-  TERASA

Pastabos:

1. Matmenis pateikti mm.
2. Matmenis tikslinti vietiėje.

0	2021 09	Statybos leidimui, statybai		
Laida	Išleidimo data	Laidos statusas, išleidimo priežastis		
Atestato Nr.	 I" "Cyrus", l.m. k. 301237539 Adresas: Josvainių g. 24, Kėdainiai; mob. tel. +370 618 36922, el. paštas: andriuscironka@gmail.com	STATINIO PROJEKTO PAVADINIMAS: PAGALBINIO ŪKIO PASKIRTIES PASTATO (KURYBINIŲ DIRBTUVIŲ), PAGALBINIO ŪKIO PASKIRTIES PASTATO (PIRTIES), PAGALBINIO ŪKIO PASKIRTIES PASTATO (GARAŽO), KITOS PASKIRTIES INŽINIERINIO STATINIO (STOGINĖS) ŠUŠVĖS G. 32D, RUSEINIŲ K., KĖDAINIŲ R. PROJEKTINIAI PASIŪLYMAI		
	PAREIGOS	PAVARDĖ	PARAŠAS	DATA
34621	PV	A. CIRONKA		2021-09
	STATINIO NUMERIS IR PAVADINIMAS:			
	2- PAGALBINIO ŪKIO PASKIRTIES PASTATAS(PIRTIS)			
	DOKUMENTO PAVADINIMAS:			LAIDA
	PLANAS M1:100			0
LT	STATYTOJAS: A.C.			LAPAS LAPŲ
	DOKUMENTO ŽYMUO: 00-23-02-PP-SA.B-01			1 1

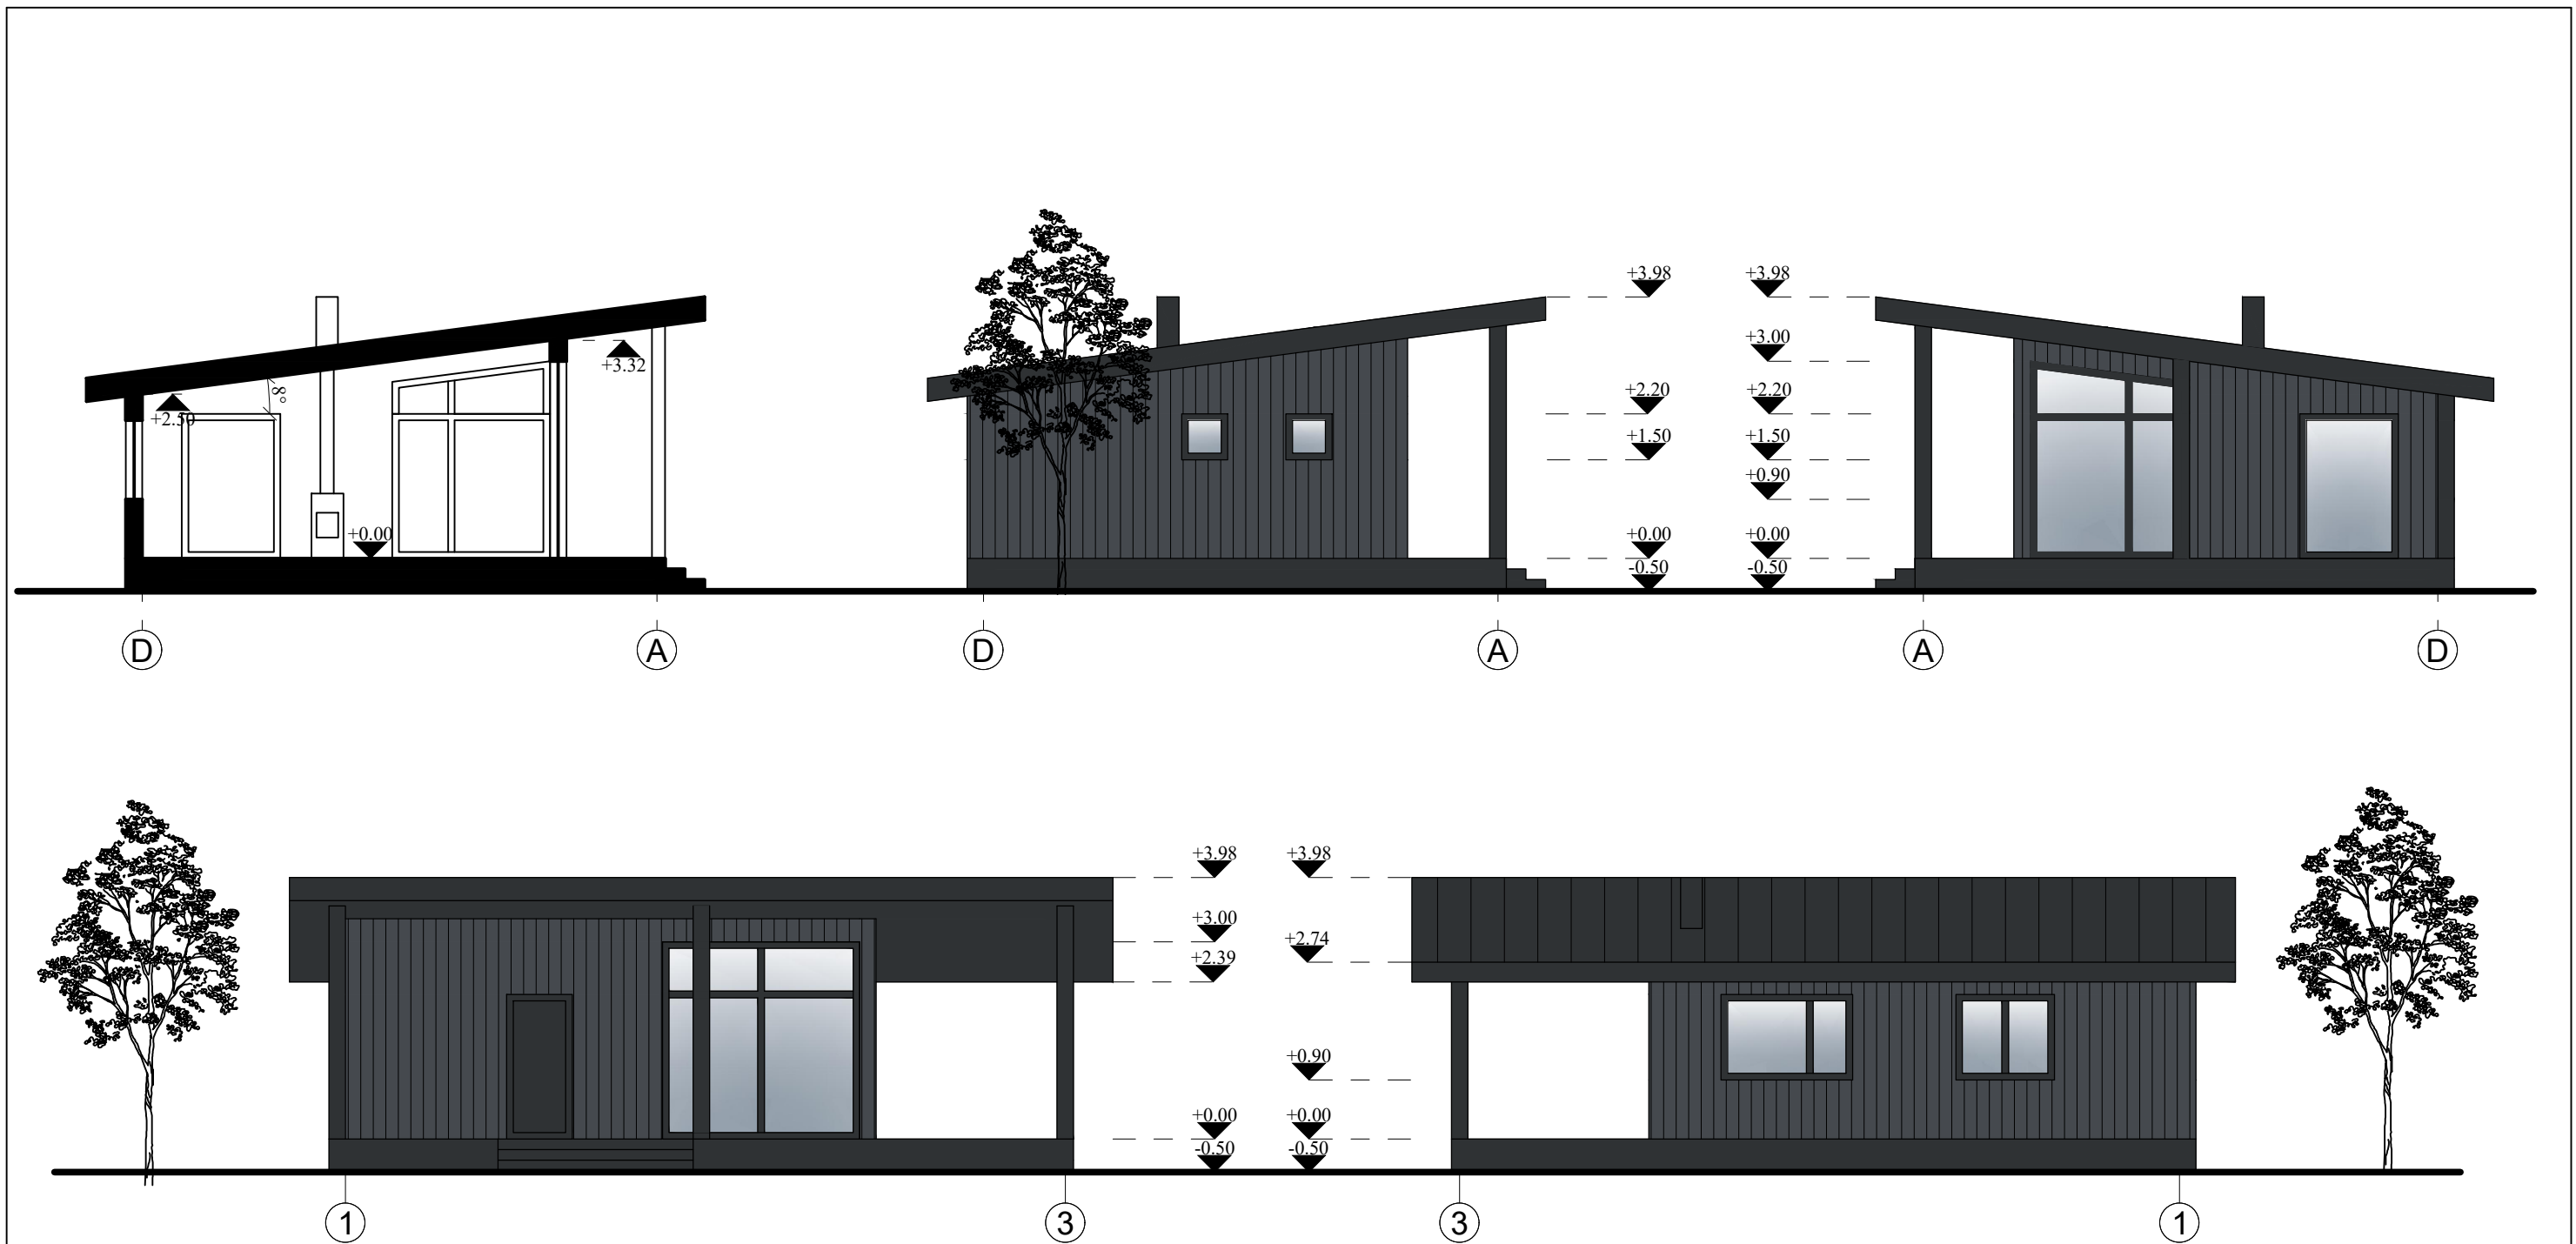


Sutartiniai žymėjimai:

- Stogo danga- skarda, spalva tamsiai pilka RAL7021.
- Fasado apdaila- dailylentės, spalva balta RAL7043.
- Langų rėmai, durys, kiti fasado elementai, spalva tamsiai pilka RAL7021.

Pastabos:

1. Matmenis pateikti m.
2. Matmenis tikslinti vietoje.

0	2021 09	Statybos leidimui, statybai			
Laida	išleidimo data	Laidos statusas, išleidimo priežastis			
Atestato Nr.		I"CYRUS", Įm. k. 301237539 Adresas: Josvainių g. 24, Kėdainiai; mob. tel. +370 618 36922, el. paštas: andriuscironka@gmail.com		STATINIO PROJEKTO PAVADINIMAS: PAGALBINIO ŪKIO PASKIRTIES PASTATO(KURYBINIŲ DIRBTUVIŲ), PAGALBINIO ŪKIO PASKIRTIES PASTATO (PIRTIES), PAGALBINIO ŪKIO PASKIRTIES PASTATO (GARAŽO), KITOS PASKIRTIES INŽINIERINIO STATINIO(STOGINĖS) ŠUŠVĖS G. 32D, RUSEINIŲ K., KĖDAINIŲ R. PROJEKTIŲ PASIŪLYMAI	
	PAREIGOS	PAVARDĖ	PARAŠAS	DATA	STATINIO NUMERIS IR PAVADINIMAS:
34621	PV	A. CIRONKA		2021-09	2- PAGALBINIO ŪKIO PASKIRTIES PASTATAS(PIRTIS)
					DOKUMENTO PAVADINIMAS:
					PJŪVIS, FASADAI M1:100
LT	STATYTOJAS: A.C.		DOKUMENTO ŽYMUO: 00-23-02-PP-SA.B-02		LAPAS 1
					LAPŲ 1

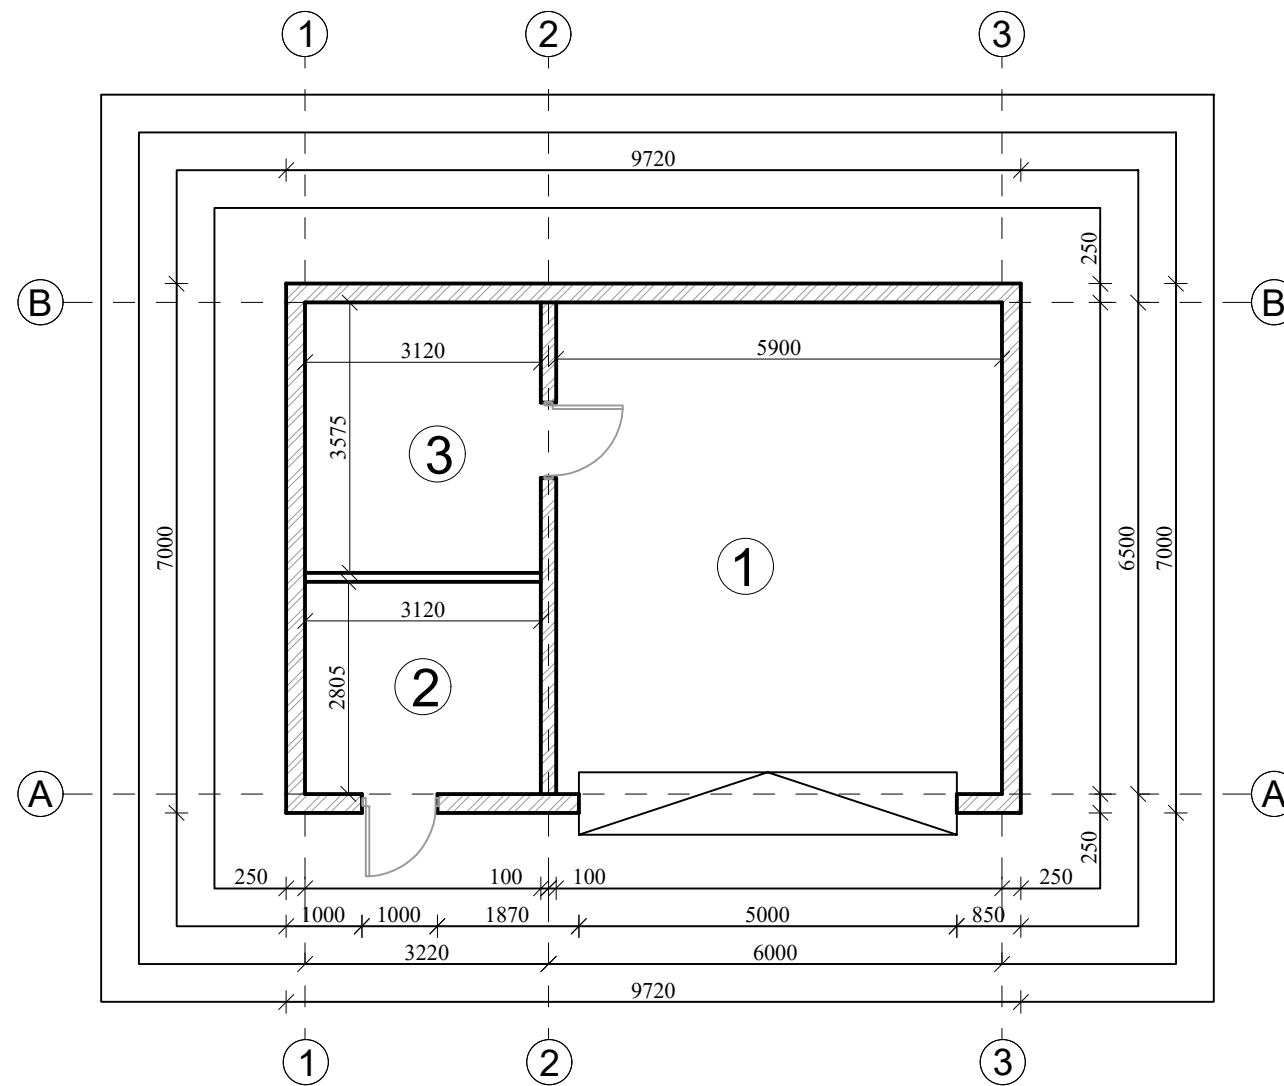


1 aukštas		
Nr.	Patalpos pavadinimas	Plotas (m ²)
1	Garažas	38,35
2	Pagalbinė patalpa	8,75
3	Pagalbinė patalpa	11,15
Viso:		58.25

Sutartiniai žymėjimai:

 LAIKANČIOS KARKASINĖS SIENOS

0	2021 09	Statybos leidimui, statybai		
Laida	Išleidimo data	Laidos statusas, išleidimo priežastis		
Atestato Nr.	 I" "Cyrus", Įm. k. 301237539 Adresas: Josvainių g. 24, Kėdainiai; mob. tel. +370 618 36922, el. paštas: andriuscironka@gmail.com	STATINIO PROJEKTO PAVADINIMAS: PAGALBINIO ŪKIO PASKIRTIES PASTATO (KURYBINIŲ DIRBTUVIŲ), PAGALBINIO ŪKIO PASKIRTIES PASTATO (PIRTIES), PAGALBINIO ŪKIO PASKIRTIES PASTATO (GARAŽO), KITOS PASKIRTIES INŽINIERINIO STATINIO (STOGINĖS) ŠUŠVĖS G. 32D, RUSEINIŲ K., KĖDAINIŲ R. PROJEKTIŲ PASIŪLYMAI		
	PAREIGOS	PAVARDĖ	PARAŠAS	DATA
34621	PV	A. CIRONKA		2021-09
				STATINIO NUMERIS IR PAVADINIMAS: 3- PAGALBINIO ŪKIO PASKIRTIES PASTATAS (GARAŽAS)
				DOKUMENTO PAVADINIMAS: PLANAS M1:100
				LAPAS 0
LT	STATYTOJAS: A.C.			DOKUMENTO ŽYMUO: 00-23-03-PP-SA.B-01
				LAPAS 1
				LAPŲ 1

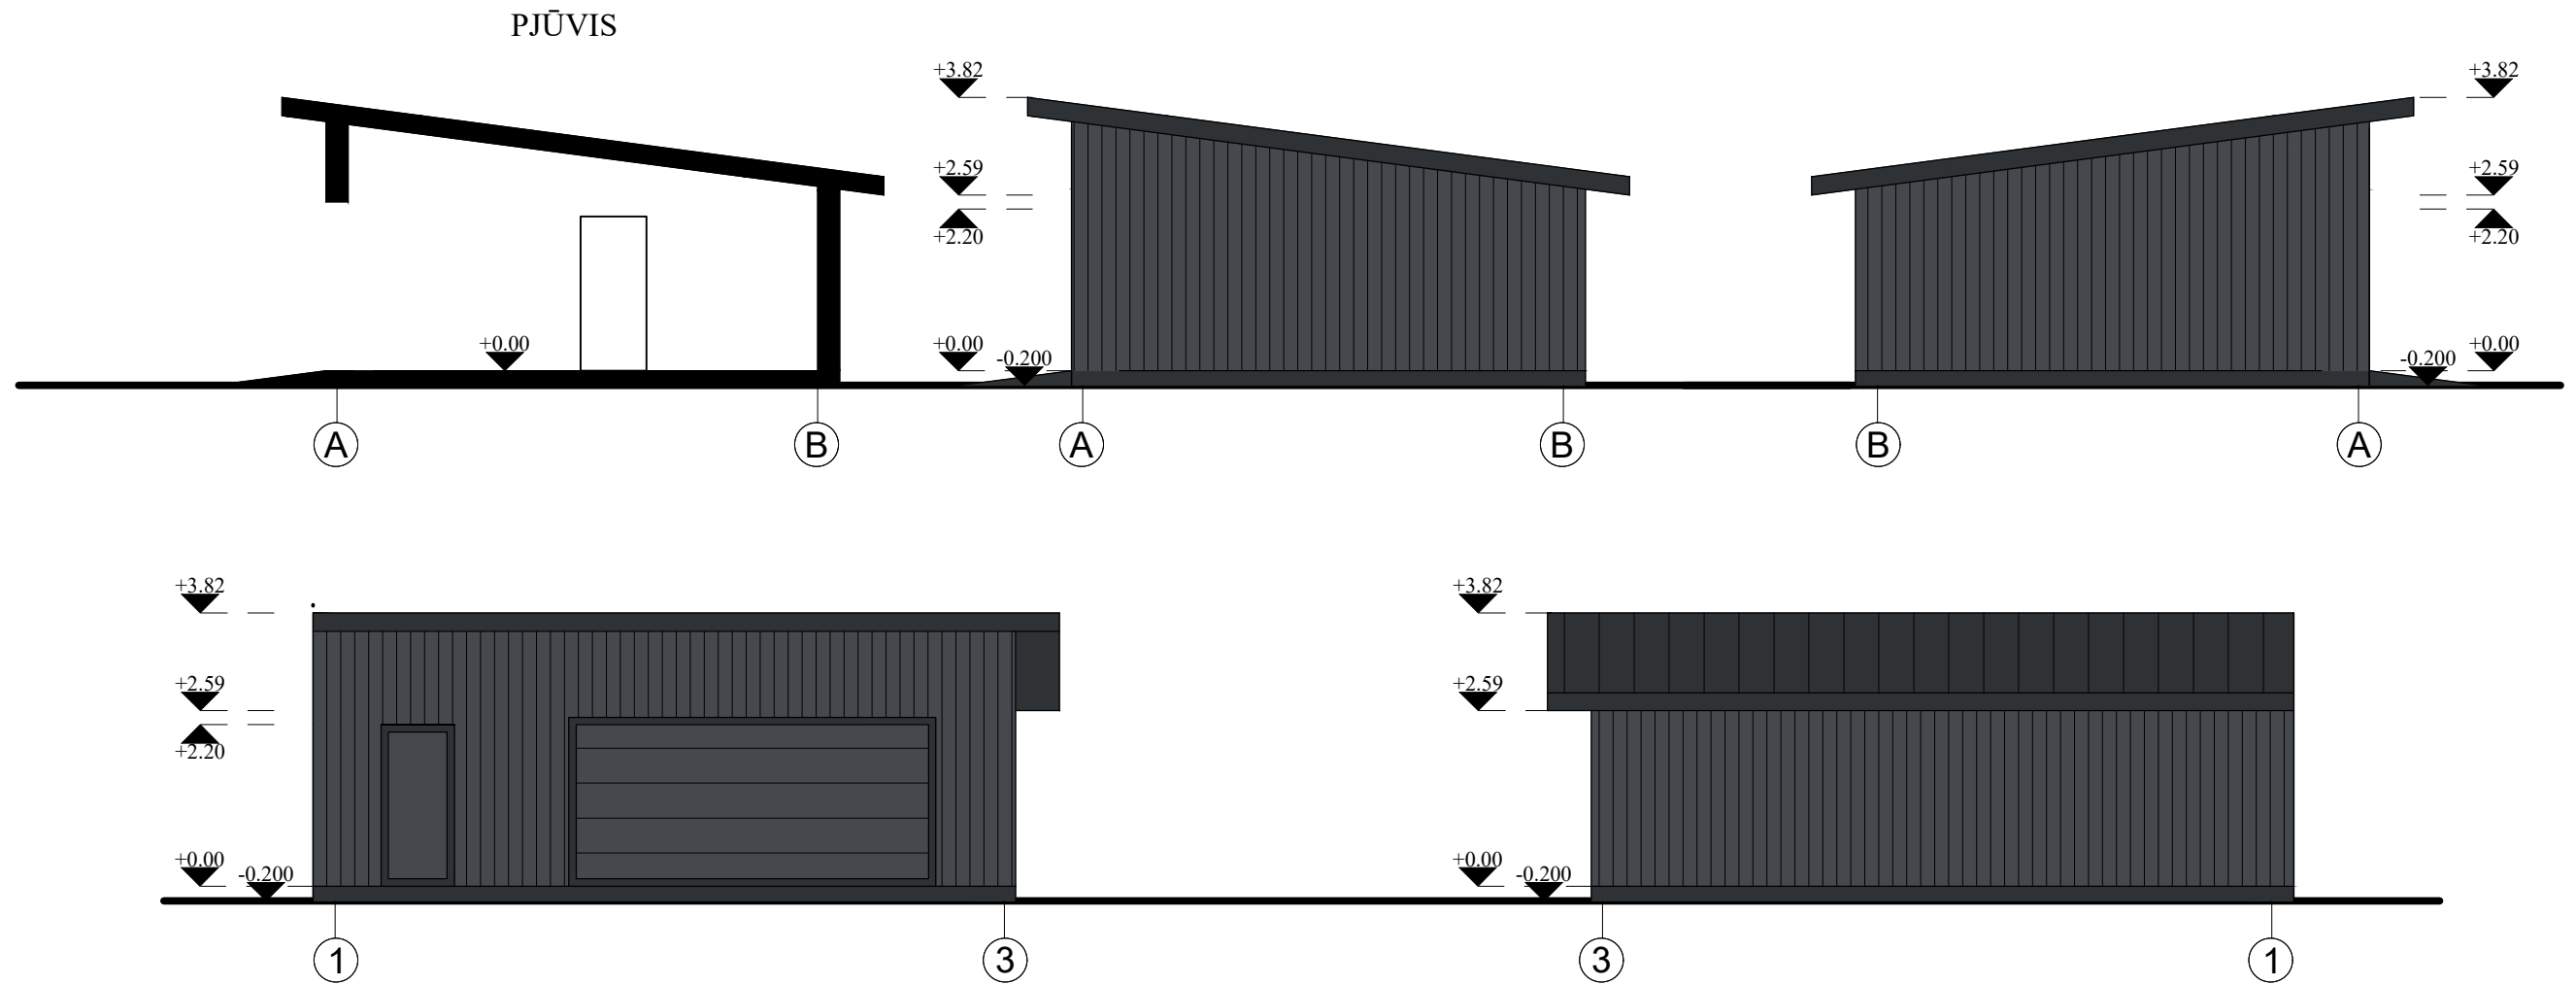




Sutartiniai žymėjimai:

- Stogo danga- skarda, spalva tamsiai pilka RAL7021.
- Fasado apdaila- dailylentės, spalva balta RAL7043.
- Langu rėmai, durys, kiti fasado elementai, spalva tamsiai pilka RAL7021.

Pastabos:

1. Matmenis pateikti m.
2. Matmenis tikslinti vietoje.

0	2021 09	Statybos leidimui, statybai			
Laida	išleidimo data	Laidos statusas, išleidimo priežastis			
Atestato Nr.	I"CYRUS", Įm. k. 301237539 Adresas: Josvainių g. 24, Kėdainiai; mob. tel. +370 618 36922, el. paštas: andriuscironka@gmail.com	STATINIO PROJEKTO PAVADINIMAS: PAGALBINIO ŪKIO PASKIRTIES PASTATO (KURYBINIŲ DIRBTUVIŲ), PAGALBINIO ŪKIO PASKIRTIES PASTATO (PIRTIES), PAGALBINIO ŪKIO PASKIRTIES PASTATO (GARAŽO), KITOS PASKIRTIES INŽINIERINIO STATINIO (STOGINĖS) ŠUŠVĖS G. 32D, RUSEINIŲ K., KĖDAINIŲ R. PROJEKTINIAI PASIŪLYMAI			
	PAREIGOS	PAVARDĖ	PARAŠAS	DATA	STATINIO NUMERIS IR PAVADINIMAS:
34621	PV	A. CIRONKA		2021-09	3- PAGALBINIO ŪKIO PASKIRTIES PASTATAS (GARAŽAS)
					DOKUMENTO PAVADINIMAS:
					PJŪVIS, FASADAI M1:100
					DOKUMENTO ŽYMUO:
LT	STATYTOJAS: A.C.				00-23-03-PP-SA.B-02
					LAPAS LAPŲ
					1 1

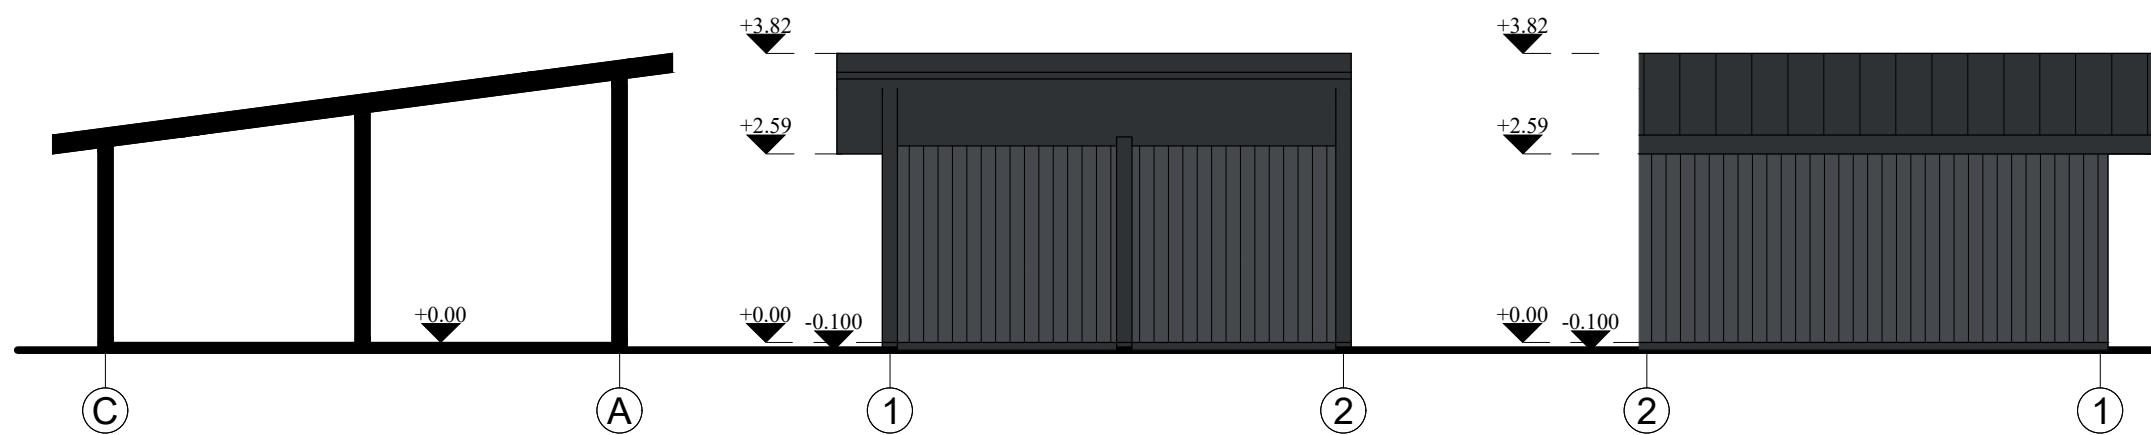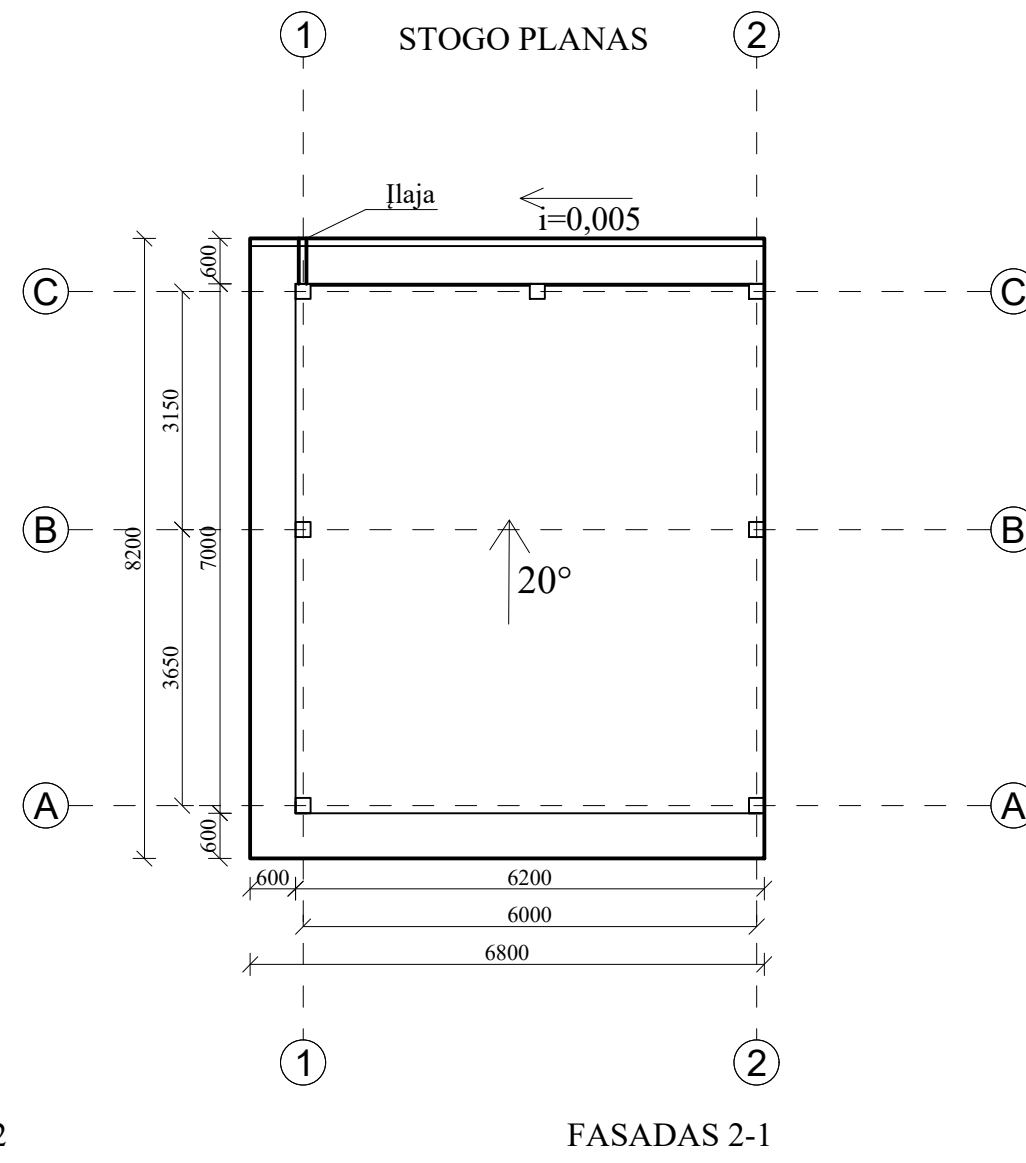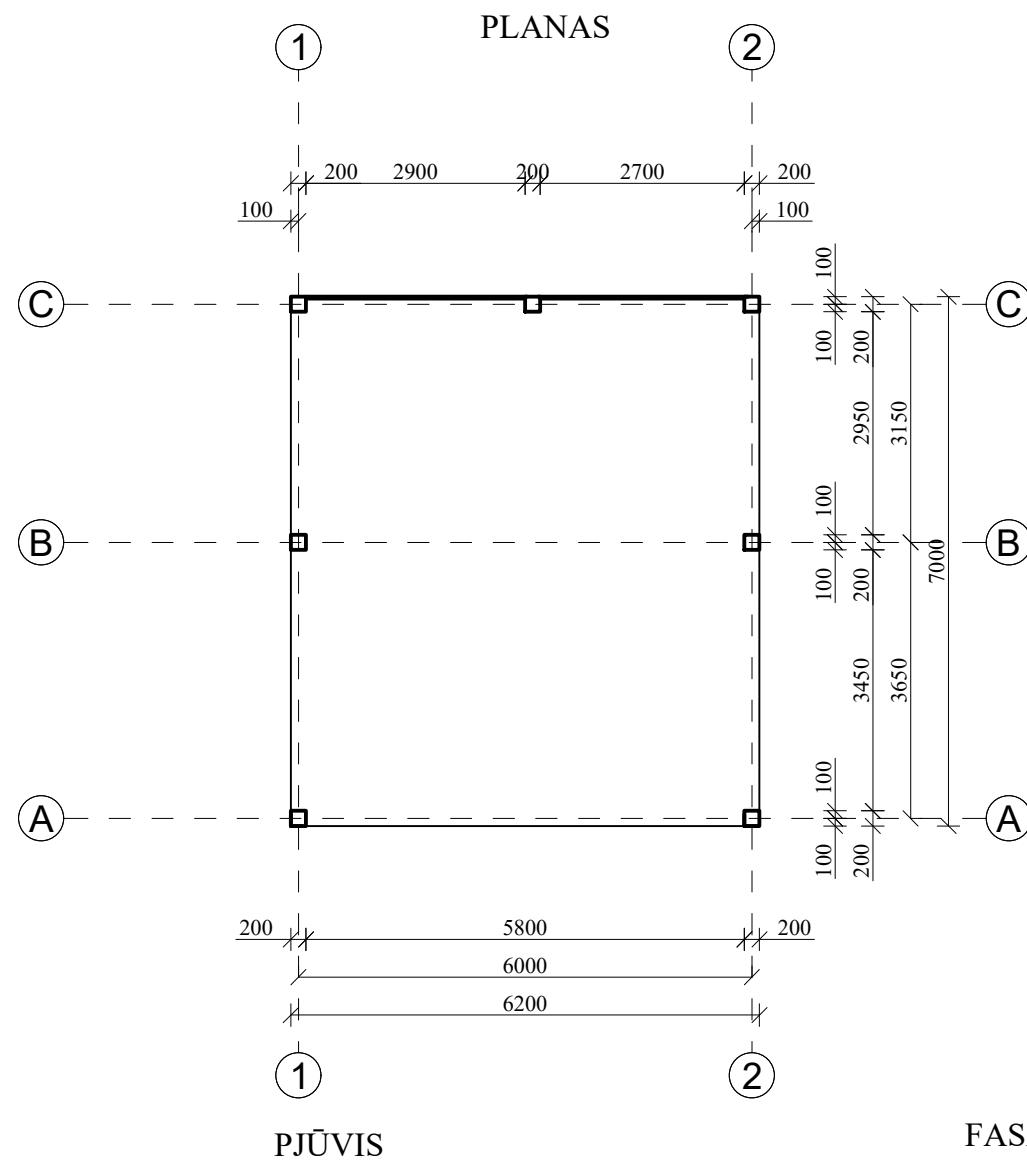

Sutartiniai žymėjimai:

- Stogo danga- skarda, spalva tamsiai pilka RAL7021.
- Fasado apdaila- dailylentės, spalva balta RAL7043.
- Langų rėmai, durys, kiti fasado elementai, spalva tamsiai pilka RAL7021.

Pastabos:

1. Matmenis pateikti m.
2. Matmenis tikslinti vietoje.

0	2021 09	Statybos leidimui, statybai			
Laida	Išleidimo data	Laidos statusas, išleidimo priežastis			
Atestato Nr.		I"\"Cyrrus", Jm. k. 301237539 Adresas: Josvainių g. 24, Kėdainiai; mob. tel. +370 618 36922, el. paštas: andriuscironka@gmail.com		STATINIO PROJEKTO PAVADINIMAS: PAGALBINIO ŪKIO PASKIRTIES PASTATO(KURYBINIŲ DIRBTUVIŲ), PAGALBINIO ŪKIO PASKIRTIES PASTATO (PIRTIES), PAGALBINIO ŪKIO PASKIRTIES PASTATO (GARAZO), KITOS PASKIRTIES INŽINIERINIO STATINIO(STOGINĖS) ŠUŠVĖS G. 32D, RUSEINIŲ K., KĖDAINIŲ R. PROJEKTIŲ PASIŪLYMAI	
	PAREIGOS	PAVARDĖ	PARAŠAS	DATA	STATINIO NUMERIS IR PAVADINIMAS:
34621	PV	A. CIRONKA		2021-09	4- KITOS PASKIRTIES INŽINIERINIS STATINYS(STOGINĖ)
					DOKUMENTO PAVADINIMAS:
					PLANAS, PJŪVIS, FASADAI M1:100
					LAPAS
LT	STATYTOJAS:	A.C.		DOKUMENTO ŽYMUO:	LAPŲ
				00-23-04-PP-SA.B-01	1
					0
					1